


2. 절토사면(STA.0+236~0+500)

ID : 절토사면(STA.0+236~0+500)

446~151
 456~151 1차, 2차
 466~110 1차, 2차
 478 1차, 2차

← 현덕 방향

안중 방향 →

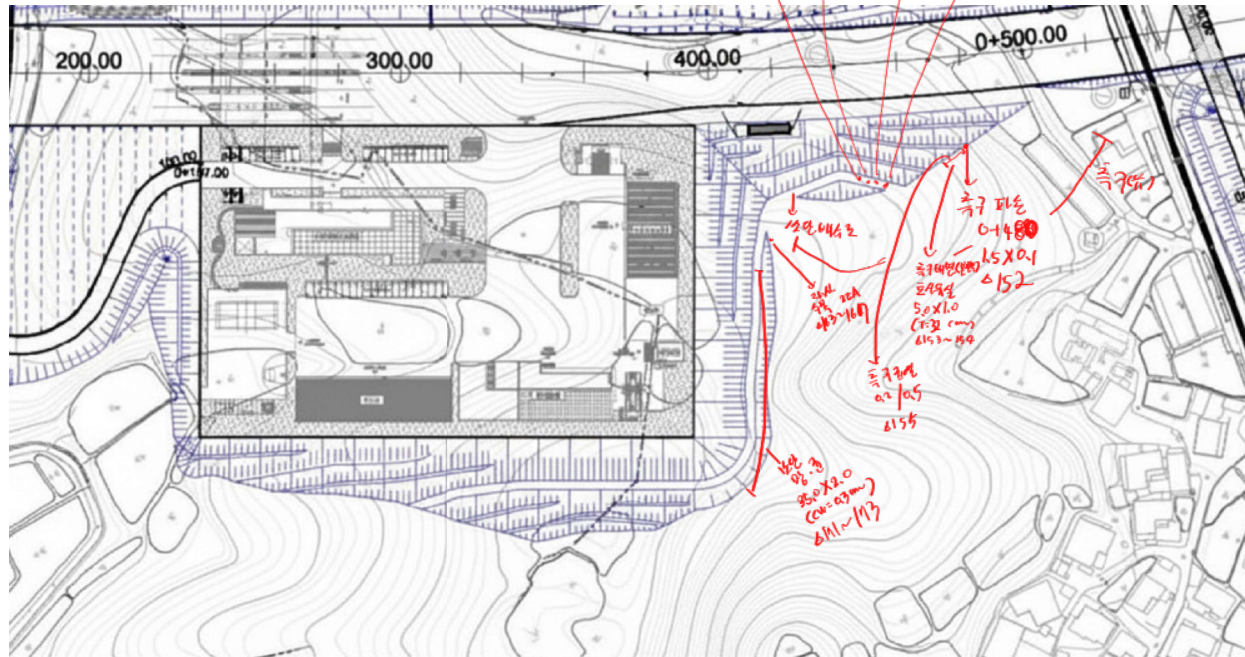


손상 현황 표

번호	구분	결함 내용	손상규모						비고
			폭(mm)	너비(m)	길이(m)	개소	손상물량	단위	
1									
2									
KEY PLAN

← 현덕

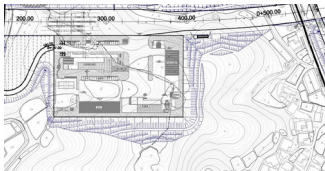

안중 →

범례

	군 열		망상군열		재료분리
	면적/공동		박리, 박락/파손		시공이음/충분리
	누수/습윤부		백태		철근노출
	콘크리트 변색, 녹물		표장요철		강재부식
	자갈/변형		볼트결함		용접불량

용역명	서부내륙고속도로 2025년 시설물 정기안전점검 용역(하반기)
시설물명	절토사면(STA.0+236~0+500)
점검일시	2025. 07 ~ 2025. 12
확인자	책임기술자 김경수
도면번호	02-01