


5. 절토사면(STA.0+950~1+370)

ID : 절토사면(STA.0+950~1+370)

← 익산 방향

평택 방향 →

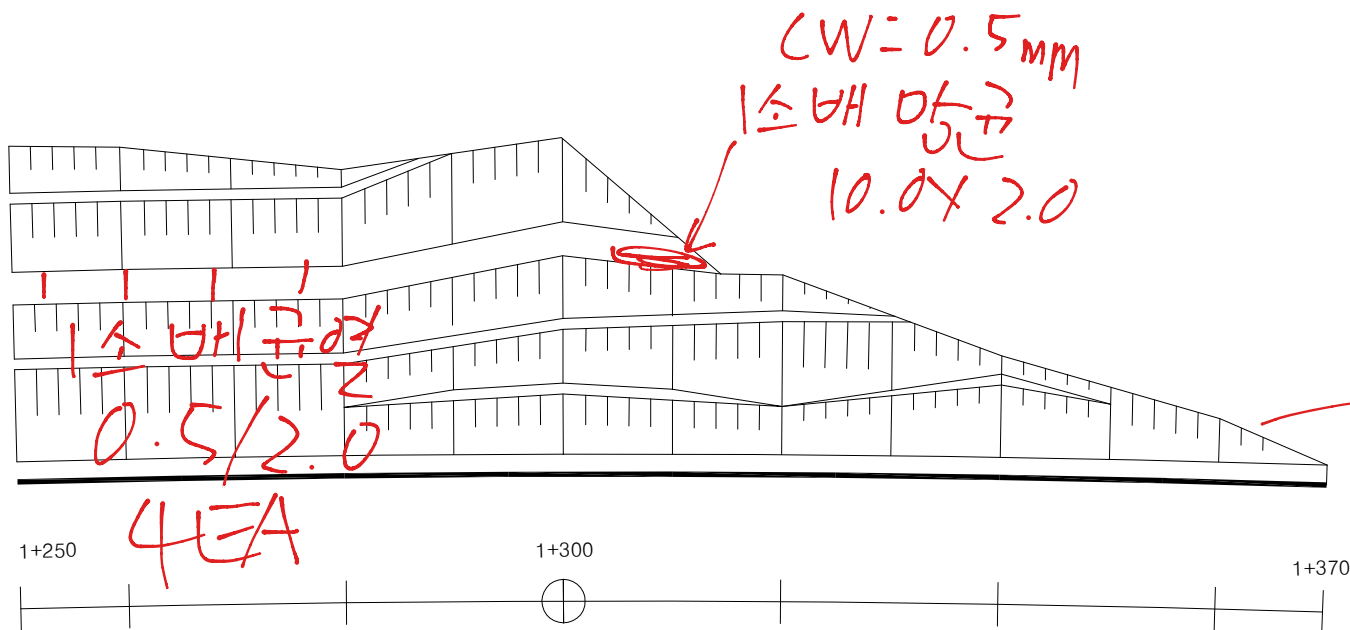


손상 현황 표

번호	구분	결함 내용	손상규모						비고
			폭(mm)	너비(m)	길이(m)	개소	손상물량	단위	
1									
2									
K
E
Y
P
L
A
N

← 익산

평택 →

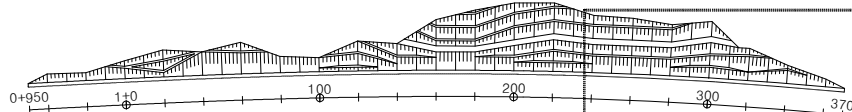

범
례

	균열		망상균열		재료분리
	면적/공동		박리, 박락/파손		시공이음/층분리
	누수/습윤부		백태		철근노출
	콘크리트 변색, 녹물		표장요철		강재부식
	자갈/변형		볼트결함		용접불량

용역명	서부내륙고속도로 2025년 시설물 정기안전점검 용역(하반기)
시설물명	절토사면(STA.0+950~1+370)
점검일시	2025. 07 ~ 2025. 12
확인자	책임기술자 김경수
도면번호	05-01

ID : 절토사면(STA.0+950~1+370)

← 익산 방향


평택 방향 →



1+150

1+200

1+250

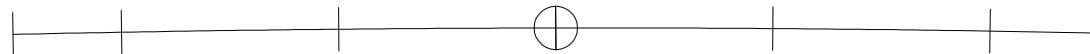


손상현황표

번호	구분	결함내용	손상규모						비고
			폭(mm)	너비(m)	길이(m)	개소	손상물량	단위	
1	배수로	균열	0.2	-	1.5	1	1.50	m	
2									
3									
K
E
Y
P
L
A
N

← 익산

평택 →

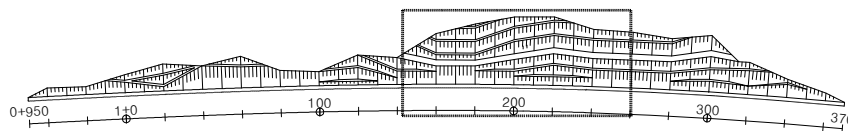

범
례


	균열		망상균열		재료분리
	면침/공동		박리, 박락/파손		시공이음/층분리
	누수/습윤부		백태		철근노출
	콘크리트 변색, 녹물		표장요철		강재부식
	자갈/변형		볼트결함		용접불량

용역명	서부내륙고속도로 2025년 시설물 정기안전점검 용역(하반기)
시설물명	절토사면(STA.0+950~1+370)
점검일시	2025. 07 ~ 2025. 12
확인자	책임기술자 김경수
도면번호	05-02

ID : 절토사면(STA.0+950~1+370)

← 익산 방향

평택 방향 →

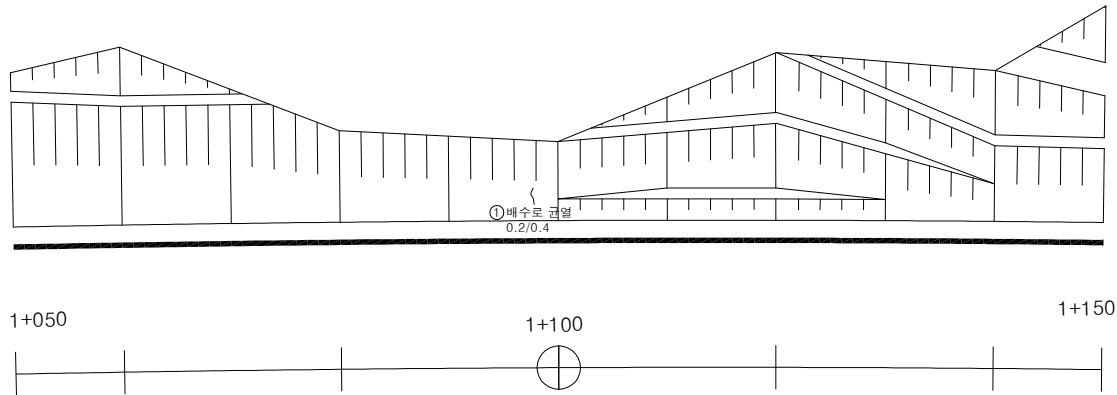


손상 현황 표

번호	구분	결함 내용	손상규모						비고
			폭(mm)	너비(m)	길이(m)	개소	손상물량	단위	
1	배수로	균열	0.2	-	0.4	1	0.40	m	
2									
3									
K
E
Y
P
L
A
N

← 익산

평택 →

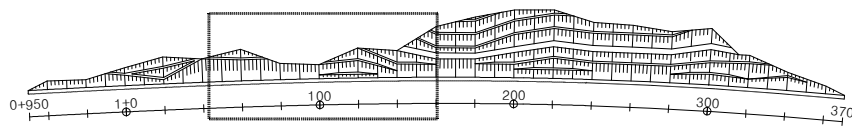

범
례

	균열		망상균열		재료분리
	면침/공동		박리, 박락/파손		시공이음/충분리
	누수/습윤부		백태		철근노출
	콘크리트 변색, 녹물		표장요철		강재부식
	자갈/변형		볼트결함		용접불량

용역명	서부내륙고속도로 2025년 시설물 정기안전점검 용역(하반기)
시설물명	절토사면(STA.0+950~1+370)
점검일시	2025. 07 ~ 2025. 12
확인자	책임기술자 김경수
도면번호	05-03

ID : 절토사면(STA.0+950~1+370)


← 익산 방향

평택 방향 →

손상 현황 표

번호	구분	결함 내용	손상규모						비고
			폭(mm)	너비(m)	길이(m)	개소	손상물량	단위	
1									
2									
산마루측구
권역 0.3/1.5

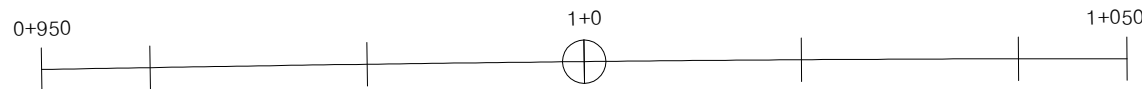

K
E
Y
P
L
A
N

← 익산

평택 →

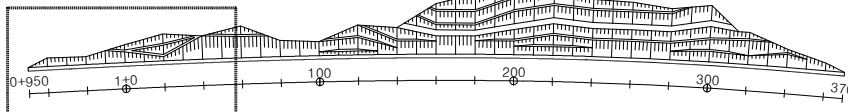

범
례

	교 열		망상교열		재료분리
	변형/공동		박리, 박락/ 파손		시공이음/ 층분리
	누수/ 습윤부		백태		철근노출
	콘크리트 변색, 녹물		표장요철		강재부식
	자갈/변형		볼트결함		용접불량

용역명	서부내륙고속도로 2025년 시설물 정기안전점검 용역(하반기)
시설물명	절토사면(STA.0+950~1+370)
점검일시	2025. 07 ~ 2025. 12
확인자	책임기술자 김경수
도면번호	05-04

