


5. 절토사면(STA.0+950~1+370)

ID : 절토사면(STA.0+950~1+370)

← 익산 방향

12/31-140 종결목전생
441 야생동물 유도운행

미친 하하 지리

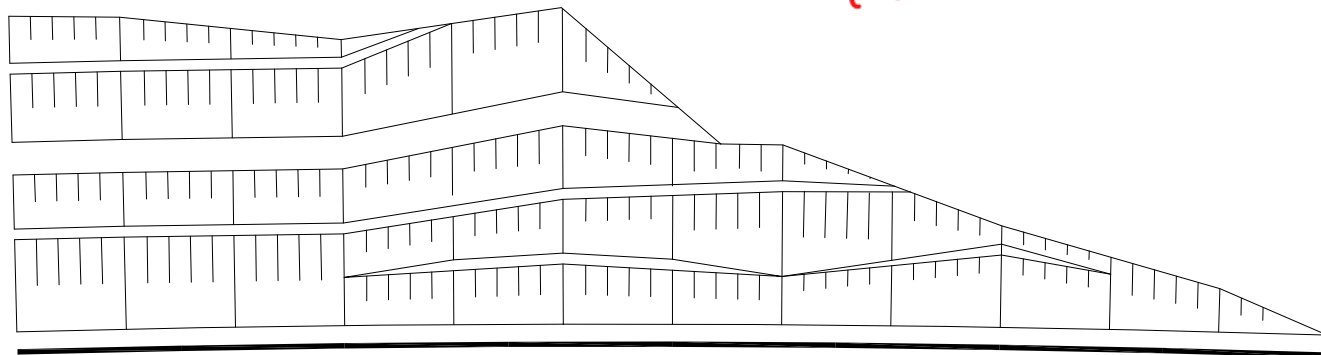

1+250

1+300


1+370

[illegible]

KEY PLAN

← **익산**

평택 ➡

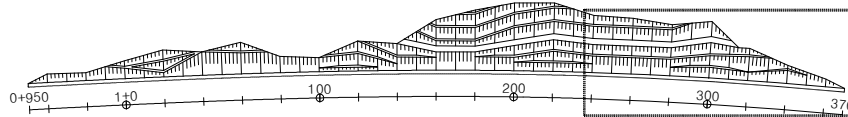

범례

	균 열		망상균열		재료분리
	편심/공동		바리, 박락/ 파손		시공이음 층분리
	누수/ 습윤부		벽태		철근노출
	콘크리트 변색, 녹물		표정오염		강재 부식
	차광/변형		물드결함		유점불량

용역명	서부내륙고속도로 2025년 시설물 정기안전점검 용역(하반기)
시설물명	절토사면(STA.0+950~1+370)
점검일시	2025. 07 ~ 2025. 12
확인자	책임기술자 김경수
도면번호	05-01

ID : 절토사면(STA.0+950~1+370)

R143 하부전경

R144 약식단기전경


R146~147 하부전경

R149 1차 하부전경

R148 약식단기전경

← 익산 방향

평택 방향 →

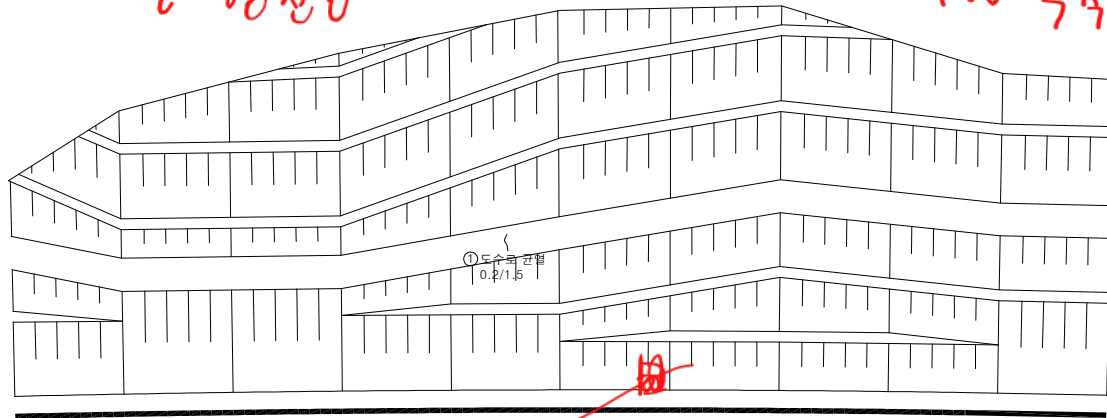

1+150

1+200

1+250

소크리전경

R145


손상현황표

번호	구분	결함내용	손상규모						비고
			폭(mm)	너비(m)	길이(m)	개소	손상물량	단위	
1	배수로	균열	0.2	-	1.5	1	1.50	m	
2									
3									
K
E
Y
P
L
A
N

← 익산

평택 →

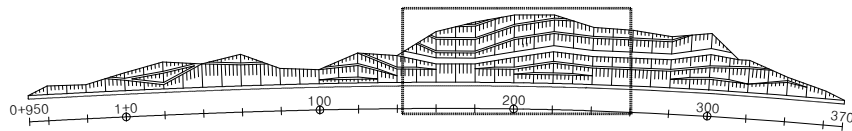

범
례

	균열		망상균열		재료분리
	변형/공동		박리, 박락/파손		시공이음/층분리
	누수/습윤부		백태		철근노출
	콘크리트 변색, 녹물		표장요철		강재부식
	자갈/변형		볼트결함		융결불량

용역명	서부내륙고속도로 2025년 시설물 정기안전점검 용역(하반기)
시설물명	절토사면(STA.0+950~1+370)
점검일시	2025. 07 ~ 2025. 12
확인자	책임기술자 김경수
도면번호	05-02


ID : 절토사면(STA.0+950~1+370)

Δ150 수직포설로 전경

Δ153 수직포설로 전경

← 익산 방향

평택 방향 →

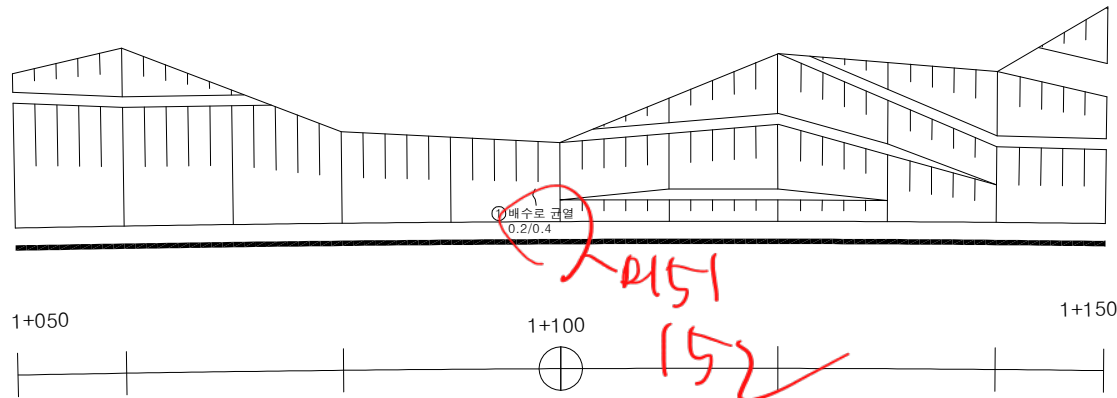

Δ151
152
Δ154


손상 현황 표

번호	구분	결함 내용	손상규모						비고
			폭(mm)	너비(m)	길이(m)	개소	손상물량	단위	
1	배수로	관열	0.2	-	0.4	1	0.40	m	
2									
3									
K
E
Y
P
L
A
N

← 익산

평택 →

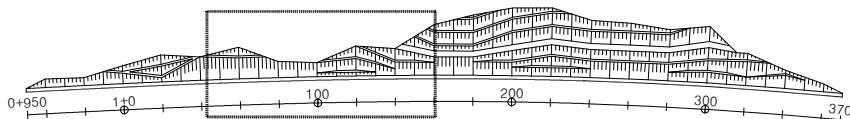

범
례

	관 열		망상관열		재료분리
	변형/공동		박리, 박락/ 파손		시공이음/ 층분리
	누수/ 습윤부		백태		철근노출
	콘크리트 변색, 녹물		표장요철		강재부식
	자갈/변형		볼트결합		용접불량


용역명	서부내륙고속도로 2025년 시설물 정기안전점검 용역(하반기)
시설물명	절토사면(STA.0+950~1+370)
점검일시	2025. 07 ~ 2025. 12
확인자	책임기술자 김경수
도면번호	05-03

ID : 절토사면(STA.0+950~1+370)

2155 시정 9월 20


← 익산 방향

평택 방향 →

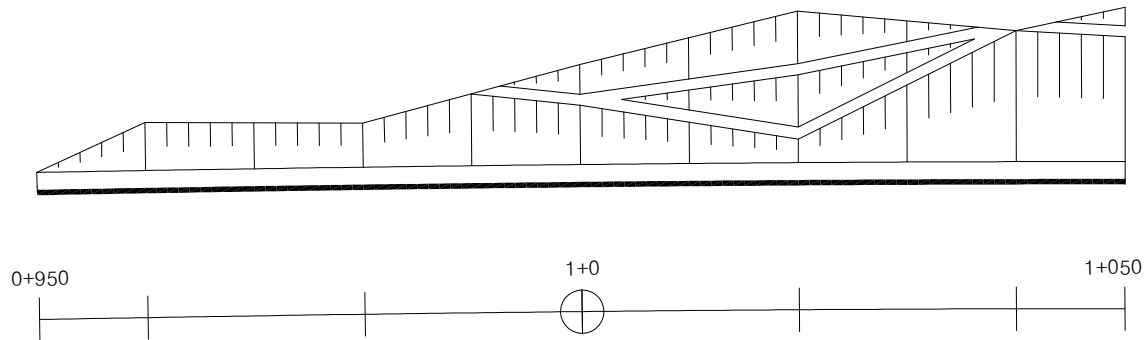[illegible]

KEY PLAN

← **익산**

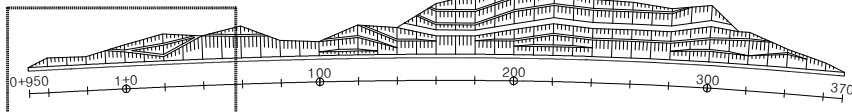결과 →

범례



1997



망상균열



재 료 분 리



편집/공동



 박리, 박락
피소

누수/
수유보

 **백태**



콘크리트
보강 방법



표장요철



작굴/변형



한글
한글
한글

영문

서부내륙고속도로 2025년 시설물 정기안전점검 용역(하반기)

시설물명

정토사면(STA.0+950~1+370)

점검일수

2025. 07 ~ 2025. 12

확 인 지

책임기술자	김경수
-------	-----

두면버튼

5	05-04
---	-------