


6. 절토사면(STA.1+470~2+220)


ID : 절토사면(STA.1+470~2+220)

손상 현황 표

번호	구분	결함 내용	손상규모						비고
			폭(mm)	너비(m)	길이(m)	개소	손상물량	단위	
1									
2									
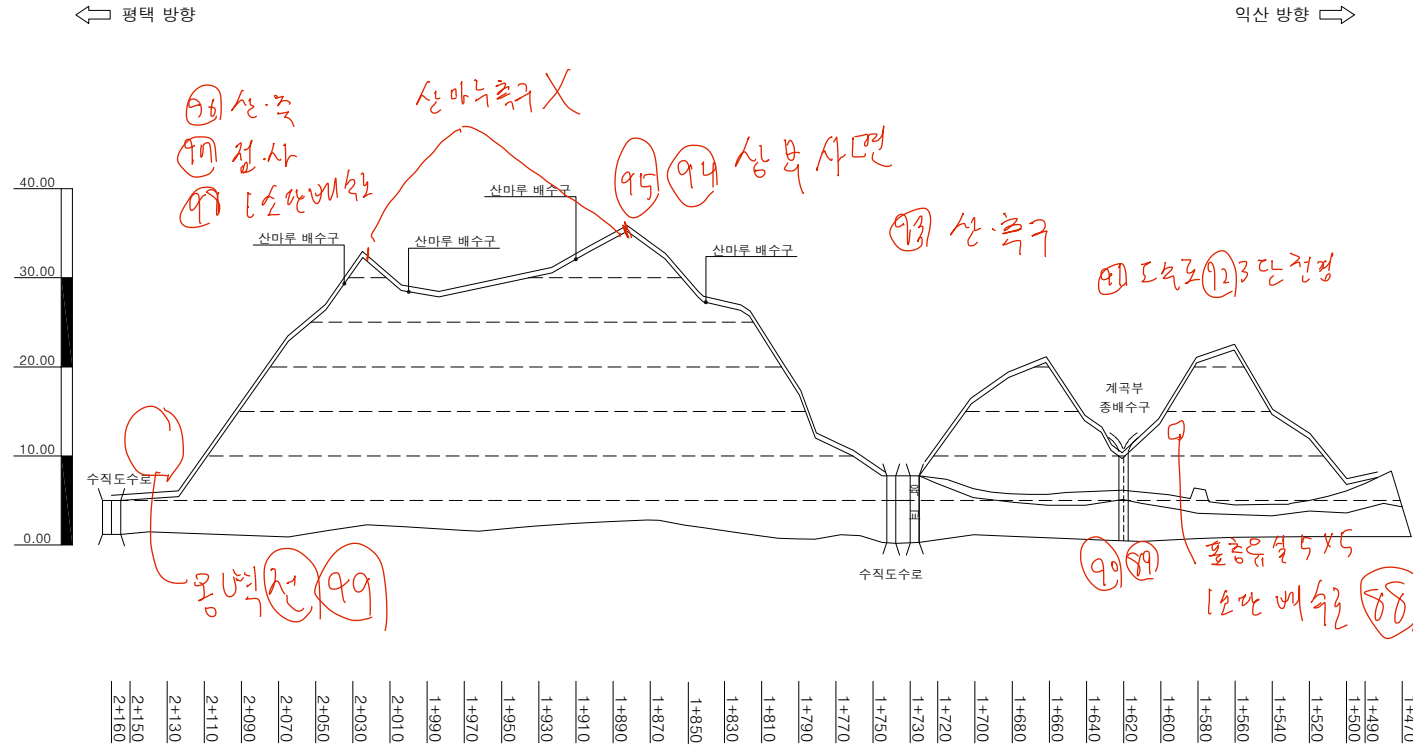

K
E
Y
P
L
A
N

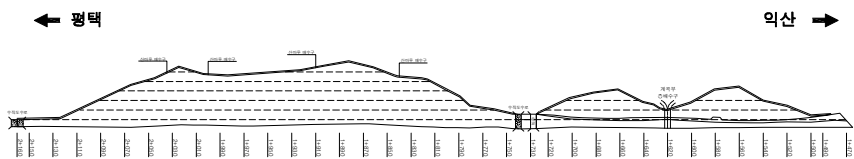

범
례

구 결	망상교열	재료분리
면적/공동	바리, 박막/파손	시공이음/충분리
누수/습윤부	백태	철근노출
콘크리트 변색, 박락	표장요철	강재부식
차굴/변형	볼트결함	용접불량

용역명	서부내륙고속도로 2025년 시설물 정기안전점검 용역(하반기)
시설물명	절토사면(STA.1+470~2+220)
점검일시	2025. 07 ~ 2025. 12
확인자	책임기술자 김경수
도면번호	06-01