

## 6. 절토사면(STA.1+470~2+220)

ID : 절토사면(STA.1+470~2+220)

손상 현황 표

| 번호 | 구분 | 결함 내용 | 손상규모  |       |       |    |      |    | 비고 |
|----|----|-------|-------|-------|-------|----|------|----|----|
|    |    |       | 폭(mm) | 너비(m) | 길이(m) | 개소 | 손상물량 | 단위 |    |
| 1  |    |       |       |       |       |    |      |    |    |
| 2  |    |       |       |       |       |    |      |    |    |
미81.182 1면전경

미15.116 시점부전경

미117 하부전경


미178

미119 야생동물유도못라

미80 낙석방지못라

← 평택 방향

익산 방향 →

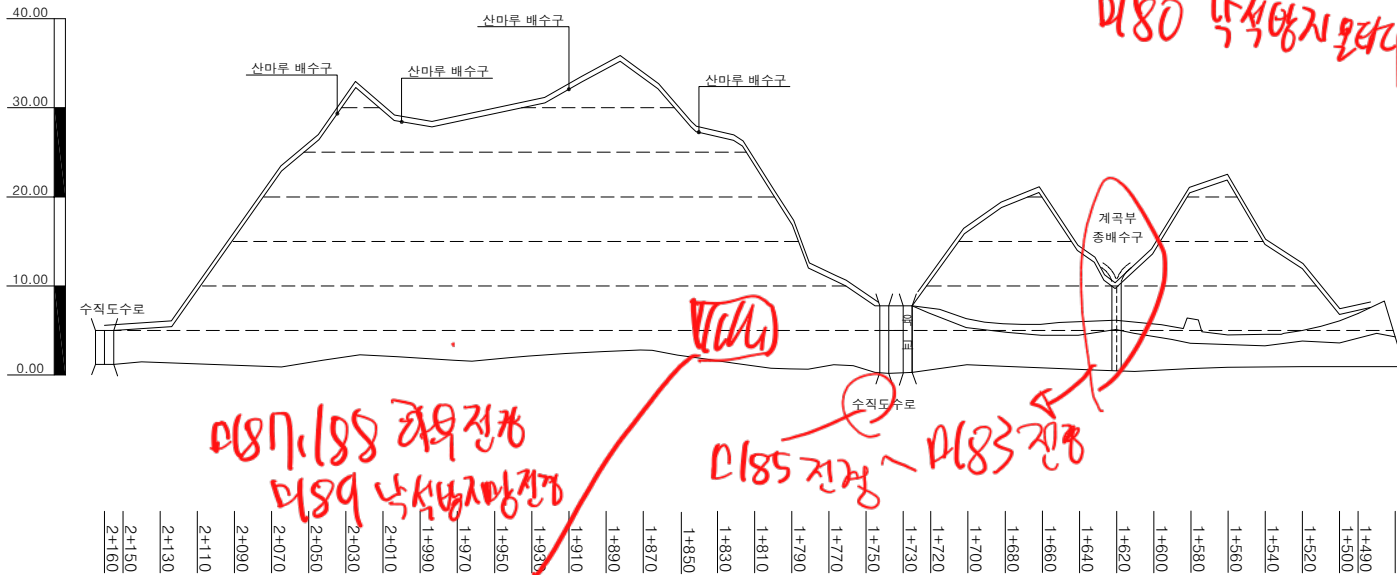

미81.182 전경전경

미89 낙석방지망전경

미85전경 ~ 미83전경

미110 1면배수관 개관작업 전경

미84 1면전경

미96 2면전경

미85.186 전경


미111 1면전경

미112 전경사다리전경

미114 종점부전경

미113 수직도수로 전경

K  
E  
Y  
P  
L  
A  
N

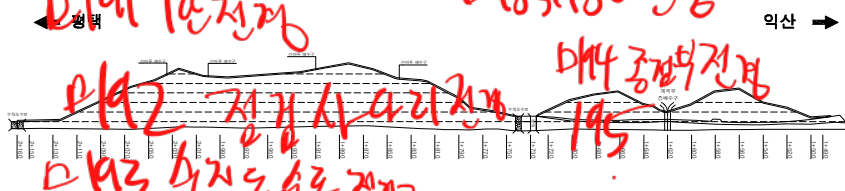

|   |             |            |           |
|---|-------------|------------|-----------|
| 범 | 군 열         | 방상교열       | 재료분리      |
| 레 | 면적/공동       | 바리, 박막/ 파손 | 시공이음/ 종분리 |
|   | 누수/ 습윤부     | 백태         | 철근노출      |
|   | 콘크리트 변색, 부패 | 표장요철       | 강재부식      |
|   | 자갈/변형       | 볼트결함       | 용접불량      |

|      |                                   |
|------|-----------------------------------|
| 용역명  | 서부내륙고속도로 2025년 시설물 정기안전점검 용역(하반기) |
| 시설물명 | 절토사면(STA.1+470~2+220)             |
| 점검일시 | 2025. 07 ~ 2025. 12               |
| 확인자  | 책임기술자 김경수                         |
| 도면번호 | 06-01                             |