

7. 절토사면(STA.1+590~2+110)

ID : 절토사면(STA.1+590~2+110)

손상현황표

번호	구분	결함내용	손상규모						비고
			폭(mm)	너비(m)	길이(m)	개소	손상물량	단위	
1									
2									
개 하부
개 1단

생태통로



개 낙.방.문 개 시점

KEY
PLAN

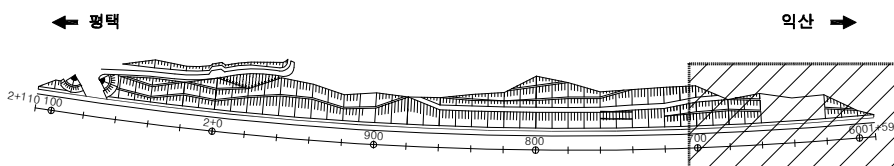


범
례

용역명	서부내륙고속도로 2025년 시설물 정기안전점검 용역(하반기)
시설물명	절토사면(STA.1+590~2+110)
점검일시	2025. 07 ~ 2025. 12
확인자	책임기술자 김경수
도면번호	07-01


ID : 절토사면(STA.1+590~2+110)

손상 현황 표

번호	구분	결함 내용	손상규모						비고
			폭(mm)	너비(m)	길이(m)	개소	손상물량	단위	
1	배수로	측구 토사퇴적	-	12.0	1.5	1	18.00	m³	
2									
3									
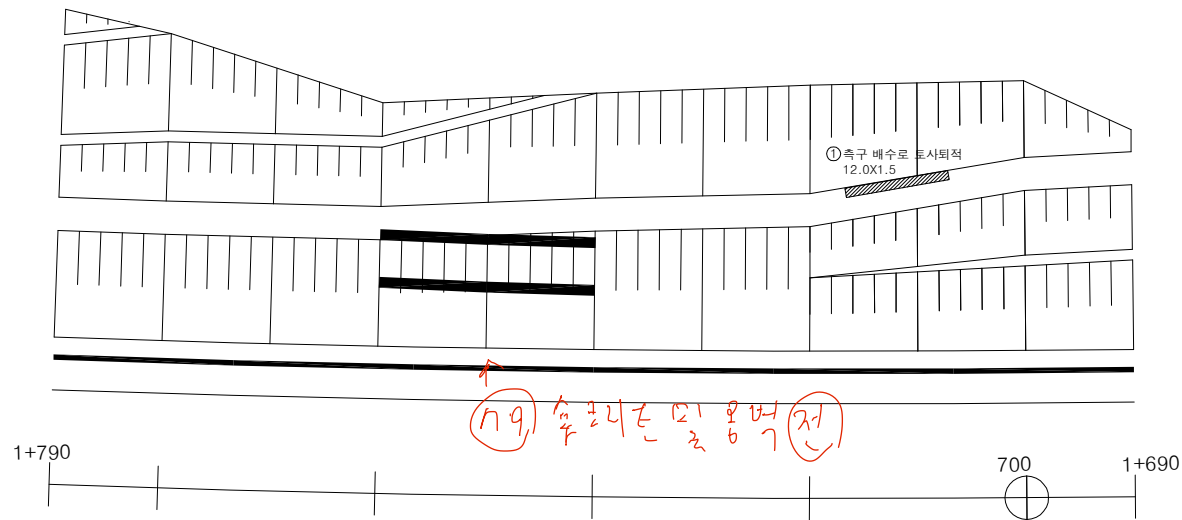

K
E
Y
P
L
A
N

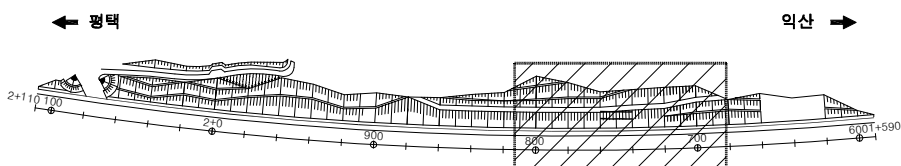

범
례


	균열		망상균열		재료분리
	변형/공동		박리, 박락/파손		시공이음/층분리
	누수/습윤부		백태		철근노출
	콘크리트 변색, 녹물		표장요철		강재부식
	자갈/변형		볼트결합		옹벽불량

용역명	서부내륙고속도로 2025년 시설물 정기안전점검 용역(하반기)
시설물명	절토사면(STA.1+590~2+110)
점검일시	2025. 07 ~ 2025. 12
확인자	책임기술자 김경수
도면번호	07-01


ID : 절토사면(STA.1+590~2+110)

손상 현황 표

번호	구분	결 함 내 용	손상규모						비고
			폭(mm)	너비(m)	길이(m)	개소	손상물량	단위	
1									
2									
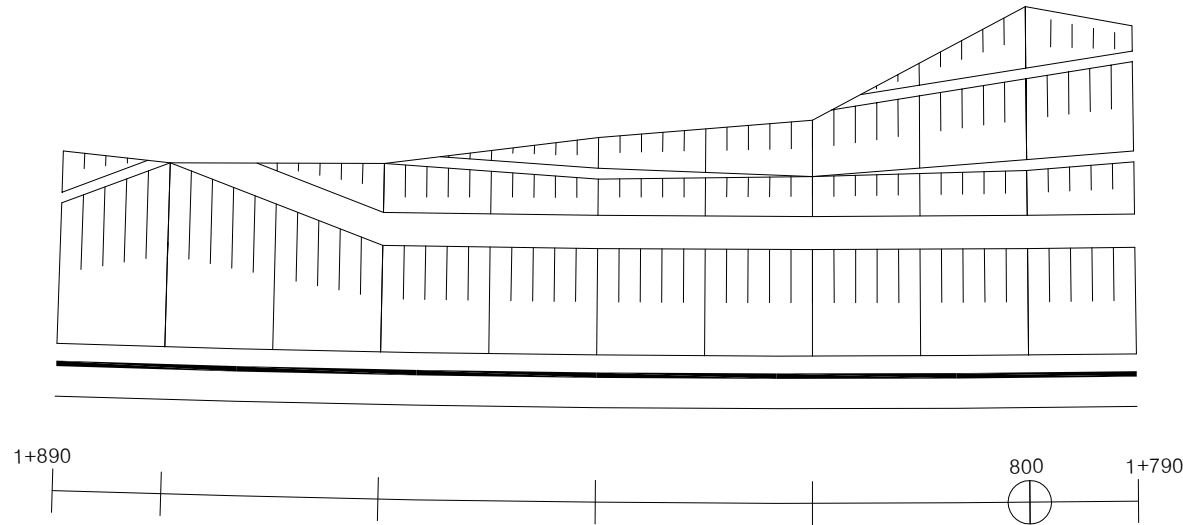



K
E
Y
P
L
A
N

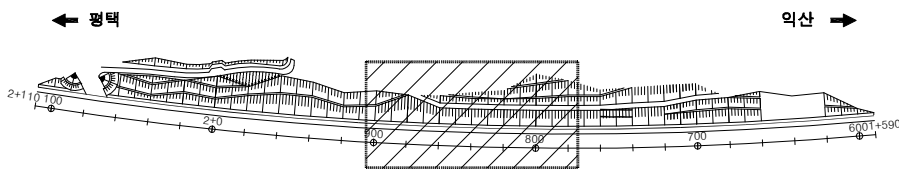

범 례				용역명	서부내륙고속도로 2025년 시설물 정기안전점검 용역(하반기)
				시설물명	절토사면(STA.1+590~2+110)
				점검일시	2025. 07 ~ 2025. 12
				확인자	책임기술자 김경수
				도면번호	07-01

ID : 절토사면(STA.1+590~2+110)


85) 86) 상부지반사면
87) 산.층

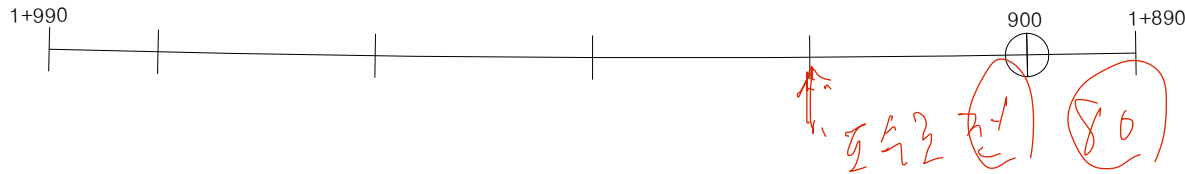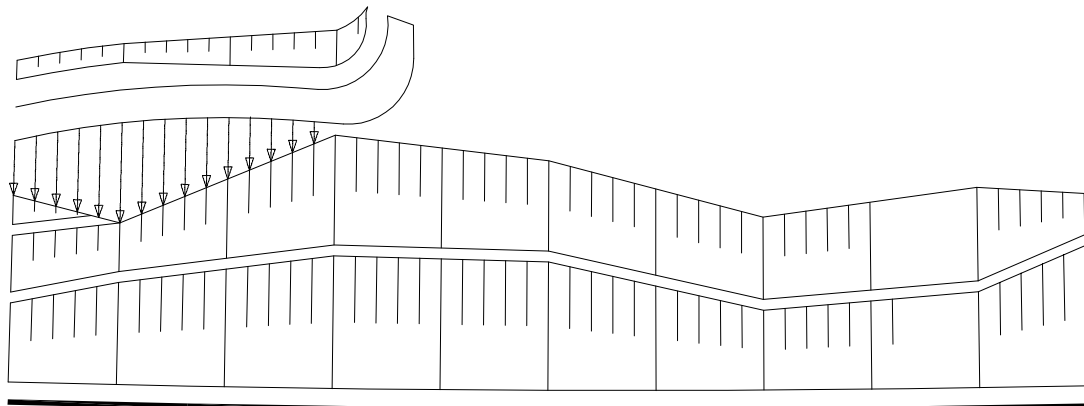

손상현황표

번호	구분	결함내용	손상규모						비고
			폭(mm)	너비(m)	길이(m)	개소	손상물량	단위	
1									
2									
KEY
PLAN

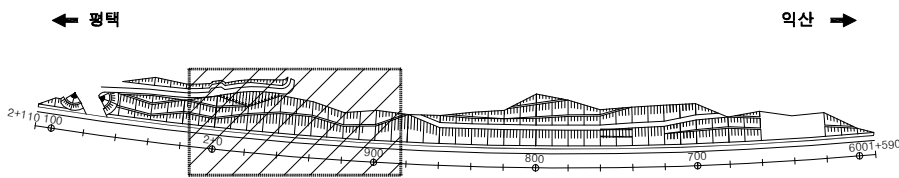

범	균열	망상균열	재료분리
레	면적/공동	박리, 박락/파손	시공이음/층분리
	누수/습윤부	백태	철근노출
	콘크리트 변색, 녹물	표장요철	강재부식
	자갈/변형	볼트결함	용접불량

용역명	서부내륙고속도로 2025년 시설물 정기안전점검 용역(하반기)
시설물명	절토사면(STA.1+590~2+110)
점검일시	2025. 07 ~ 2025. 12
확인자	책임기술자 김경수
도면번호	07-01


ID : 절토사면(STA.1+590~2+110)

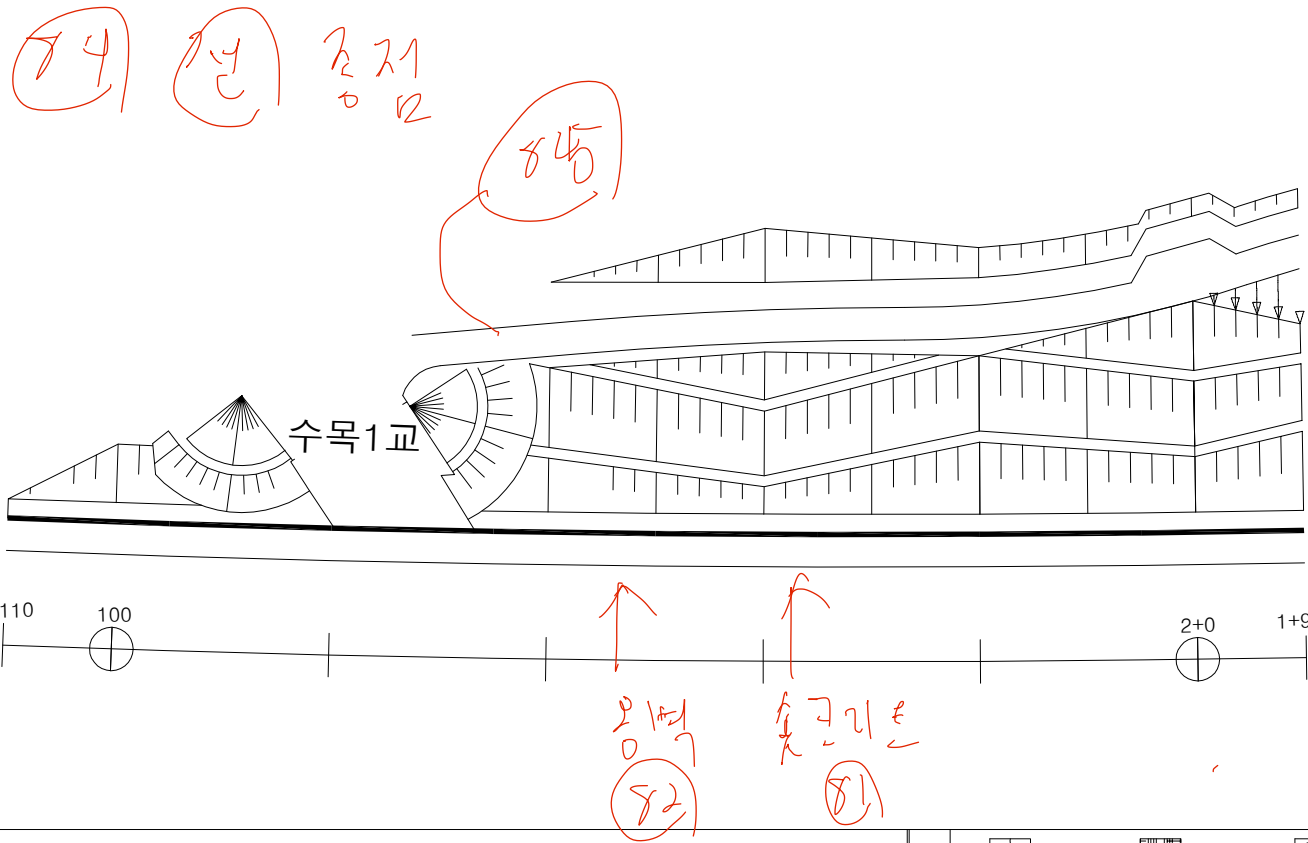

손상 현황 표

번호	구분	결함 내용	손상규모						비고
			폭(mm)	너비(m)	길이(m)	개소	손상물량	단위	
1									
2									
KEY
PLAN

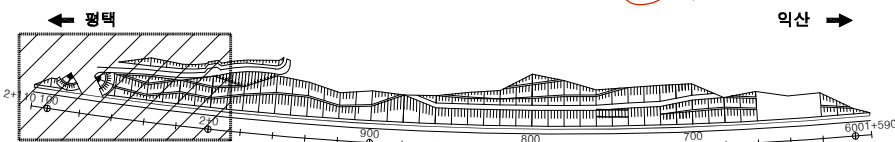

범 례		교 열		망상교열		재료분리	용역명	서부내륙고속도로 2025년 시설물 정기안전점검 용역(하반기)
		면청/공동		박리, 박락/ 파손		시공이음/ 중분리	시설물명	절토사면(STA.1+590~2+110)
		누수/ 습윤부		백태		철근노출	점검일시	2025. 07 ~ 2025. 12
		콘크리트 변색, 녹물		표장요철		강재부식	확인자	책임기술자 김경수
		자갈/변형		볼트결함		용접불량	도면번호	07-01