


10. 절토사면(STA.2+890~3+464)

ID : 절토사면(STA.2+890~3+464)

← 익산 방향

평택 방향 →

1구간 Sta.3+240~440m(L=200m)

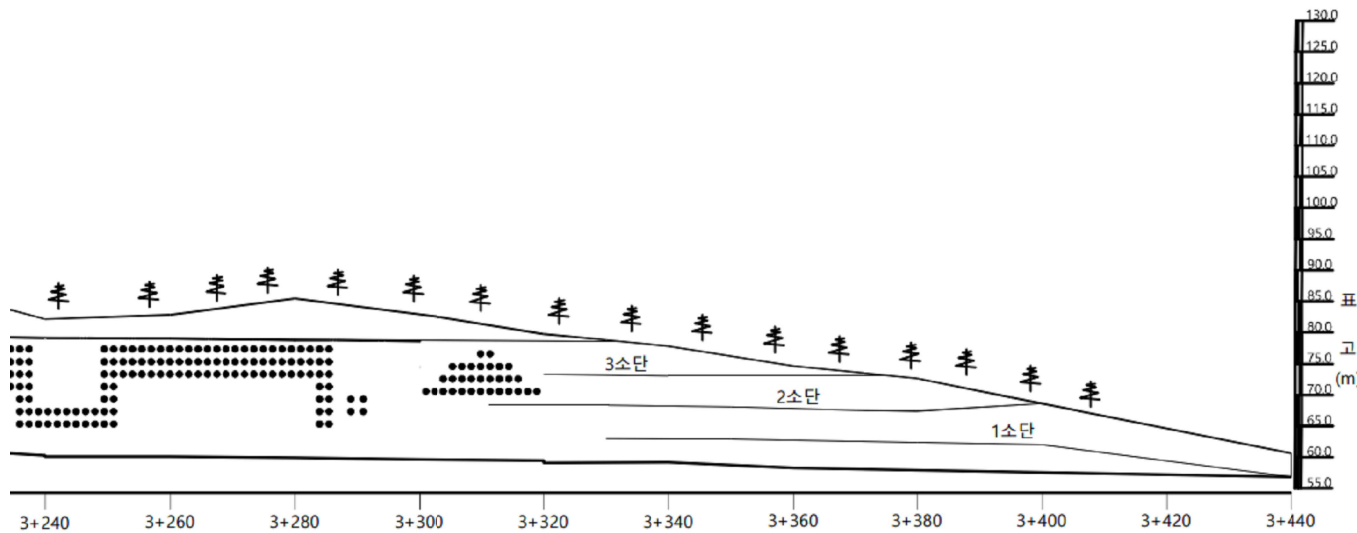


손상 현황 표

번호	구분	결함 내용	손상규모						비고
			폭(mm)	너비(m)	길이(m)	개소	손상물량	단위	
1									
2									
K
E
Y
P
L
A
N

← 익산

평택 →

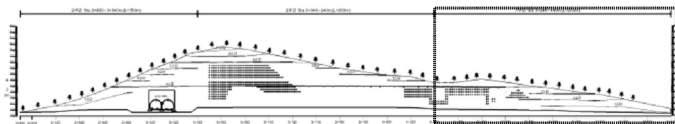

범
례


용역명	서부내륙고속도로 2025년 시설물 정기안전점검 용역(하반기)
시설물명	절토사면(STA.2+890~3+464)
점검일시	2025. 07 ~ 2025. 12
확인자	책임기술자 김경수
도면번호	10-01

ID : 절토사면(STA.2+890~3+464)

← 익산 방향

평택 방향 →

2구간 Sta.3+040~240m(L=200m)

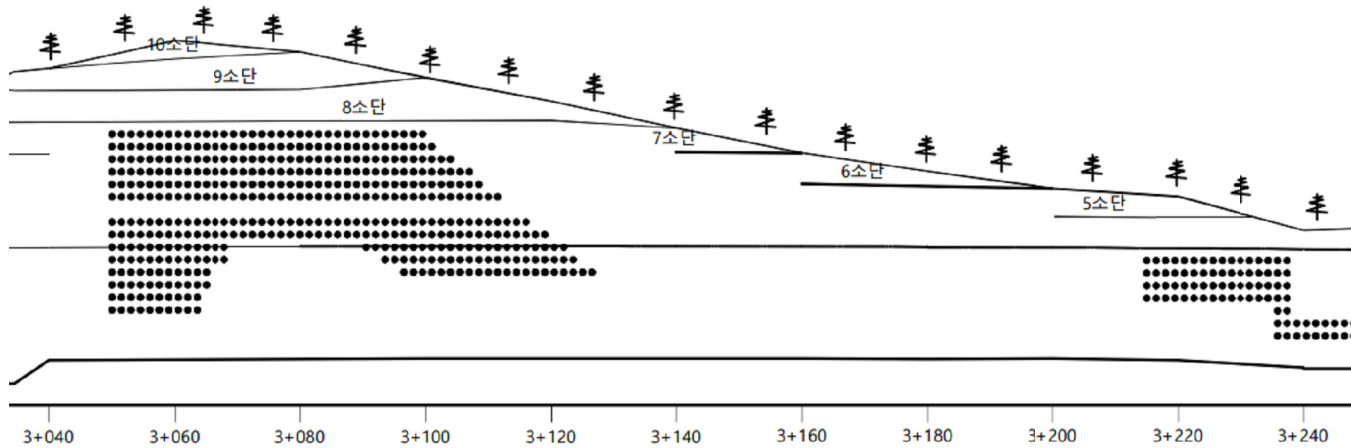


손상 현황 표

번호	구분	결함 내용	손상규모						비고
			폭(mm)	너비(m)	길이(m)	개소	손상물량	단위	
1									
2									
K
E
Y
P
L
A
N

← 익산

평택 →

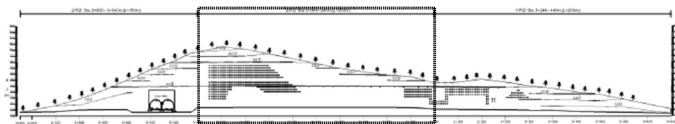


범
례

용역명	서부내륙고속도로 2025년 시설물 정기안전점검 용역(하반기)
시설물명	절토사면(STA.2+890~3+464)
점검일시	2025. 07 ~ 2025. 12
확인자	책임기술자 김경수
도면번호	10-02

ID : 절토사면(STA.2+890~3+464)

← 익산 방향

평택 방향 →

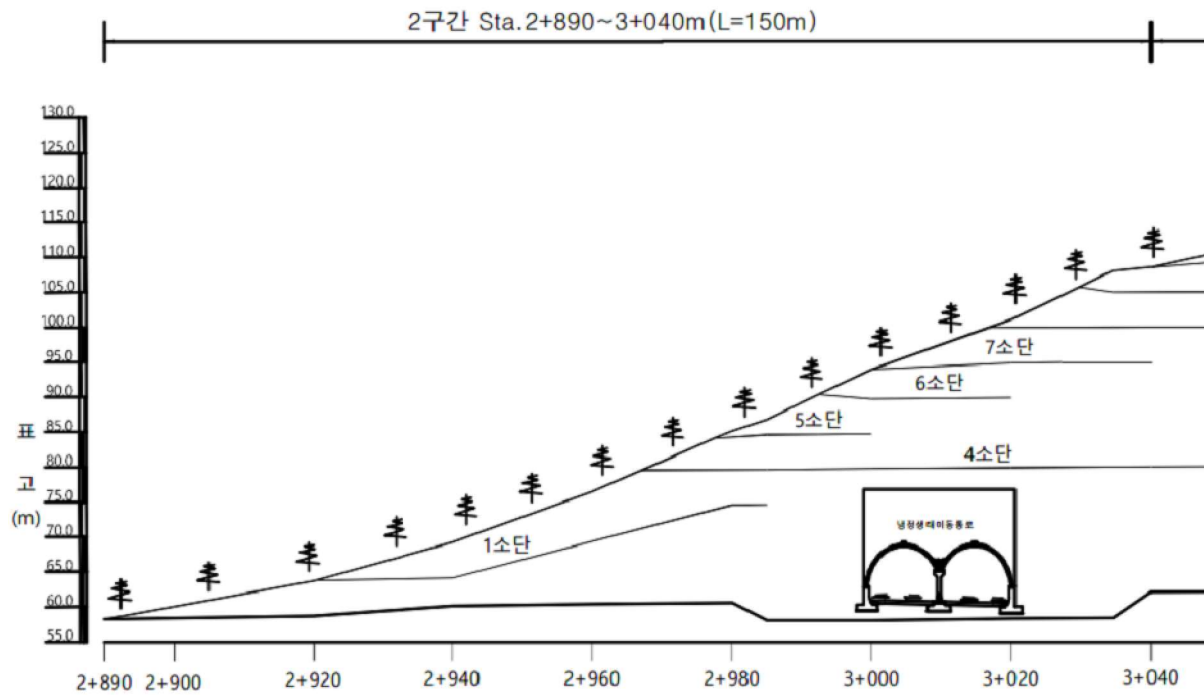


손상 현황 표

번호	구분	결함 내용	손상규모						비고
			폭(mm)	너비(m)	길이(m)	개소	손상물량	단위	
1									
2									
K
E
Y
P
L
A
N

← 익산

평택 →

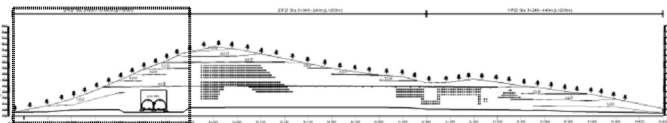

범
례

균열	망상균열	재료분리
변형/공동	박리, 박락/파손	시공이음/층분리
누수/습윤부	백태	철근노출
콘크리트 변색, 녹물	표장요철	강재부식
자갈/변형	볼트결함	용접불량

용역명	서부내륙고속도로 2025년 시설물 정기안전점검 용역(하반기)
시설물명	절토사면(STA.2+890~3+464)
점검일시	2025. 07 ~ 2025. 12
확인자	책임기술자 김경수
도면번호	10-03