


## 13. 절토사면(STA.4+110~4+320)

ID : 절토사면(STA.4+110~4+320)

← 익산 방향

평택 방향 →

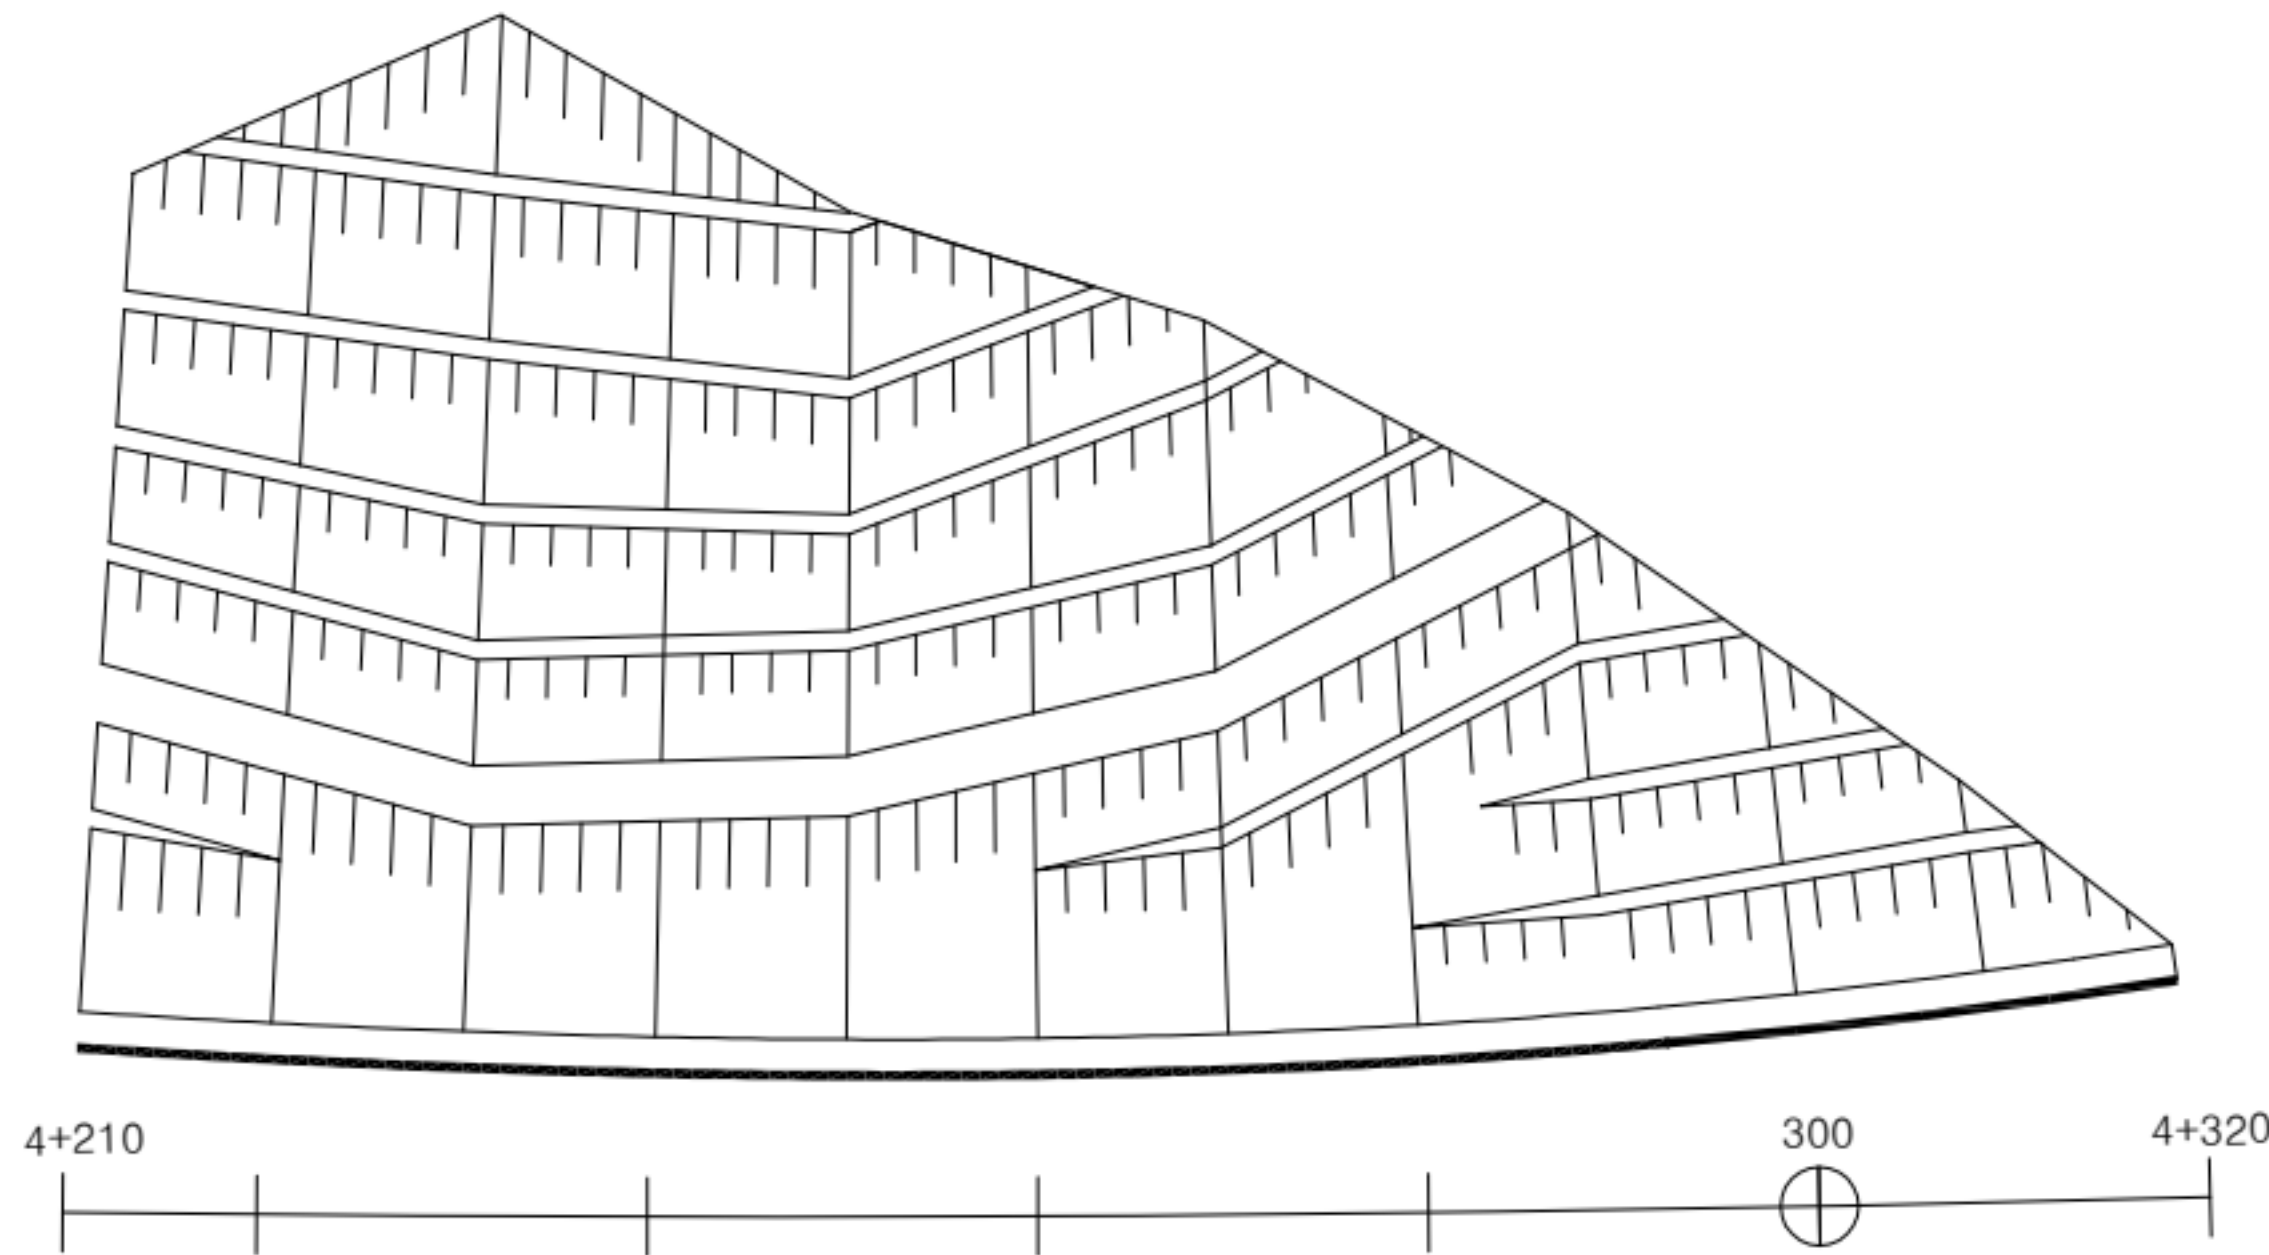


손상 현황 표

| 번호 | 구분 | 결함 내용 | 손상규모  |       |       |    |      |    | 비고 |
|----|----|-------|-------|-------|-------|----|------|----|----|
|    |    |       | 폭(mm) | 너비(m) | 길이(m) | 개소 | 손상물량 | 단위 |    |
| 1  |    |       |       |       |       |    |      |    |    |
| 2  |    |       |       |       |       |    |      |    |    |
K  
E  
Y  
P  
L  
A  
N

← 익산

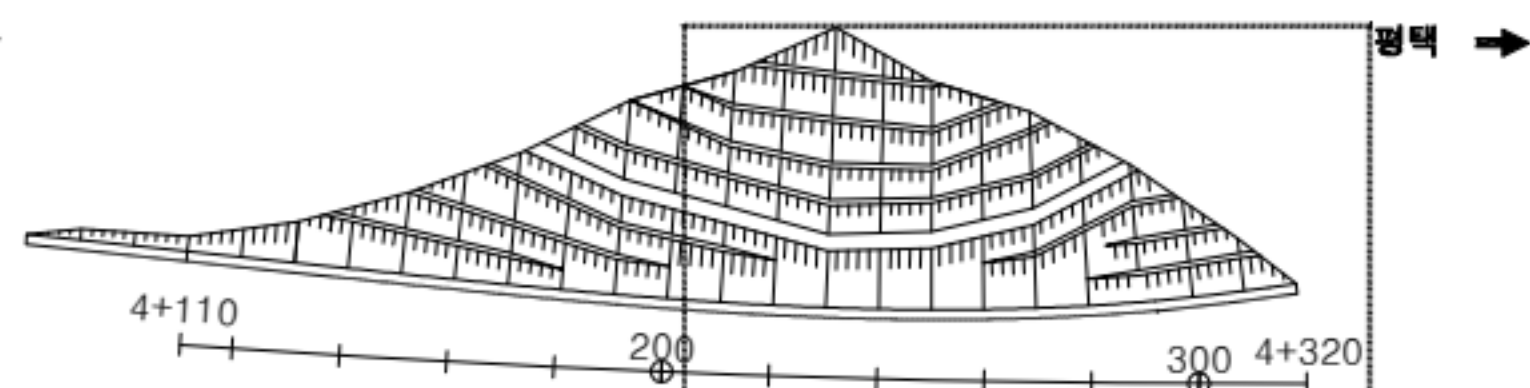

범  
례


|  |             |  |           |  |          |
|--|-------------|--|-----------|--|----------|
|  | 간열          |  | 망상균열      |  | 재료분리     |
|  | 편형/공동       |  | 박리, 박락/파손 |  | 시공이음/층분리 |
|  | 누수/습윤부      |  | 백태        |  | 철근노출     |
|  | 콘크리트 변색, 부종 |  | 표장요철      |  | 강재부식     |
|  | 좌굴/변형       |  | 돌트결함      |  | 응집불량     |

|      |                                   |
|------|-----------------------------------|
| 용역명  | 서부내륙고속도로 2025년 시설물 정기안전점검 용역(하반기) |
| 시설물명 | 절토사면(STA.4+110~4+320)             |
| 점검일시 | 2025. 07 ~ 2025. 12               |
| 확인자  | 책임기술자 김경수                         |
| 도면번호 | 13-01                             |

ID : 절토사면(STA.4+110~4+320)

← 익산 방향

평택 방향 →

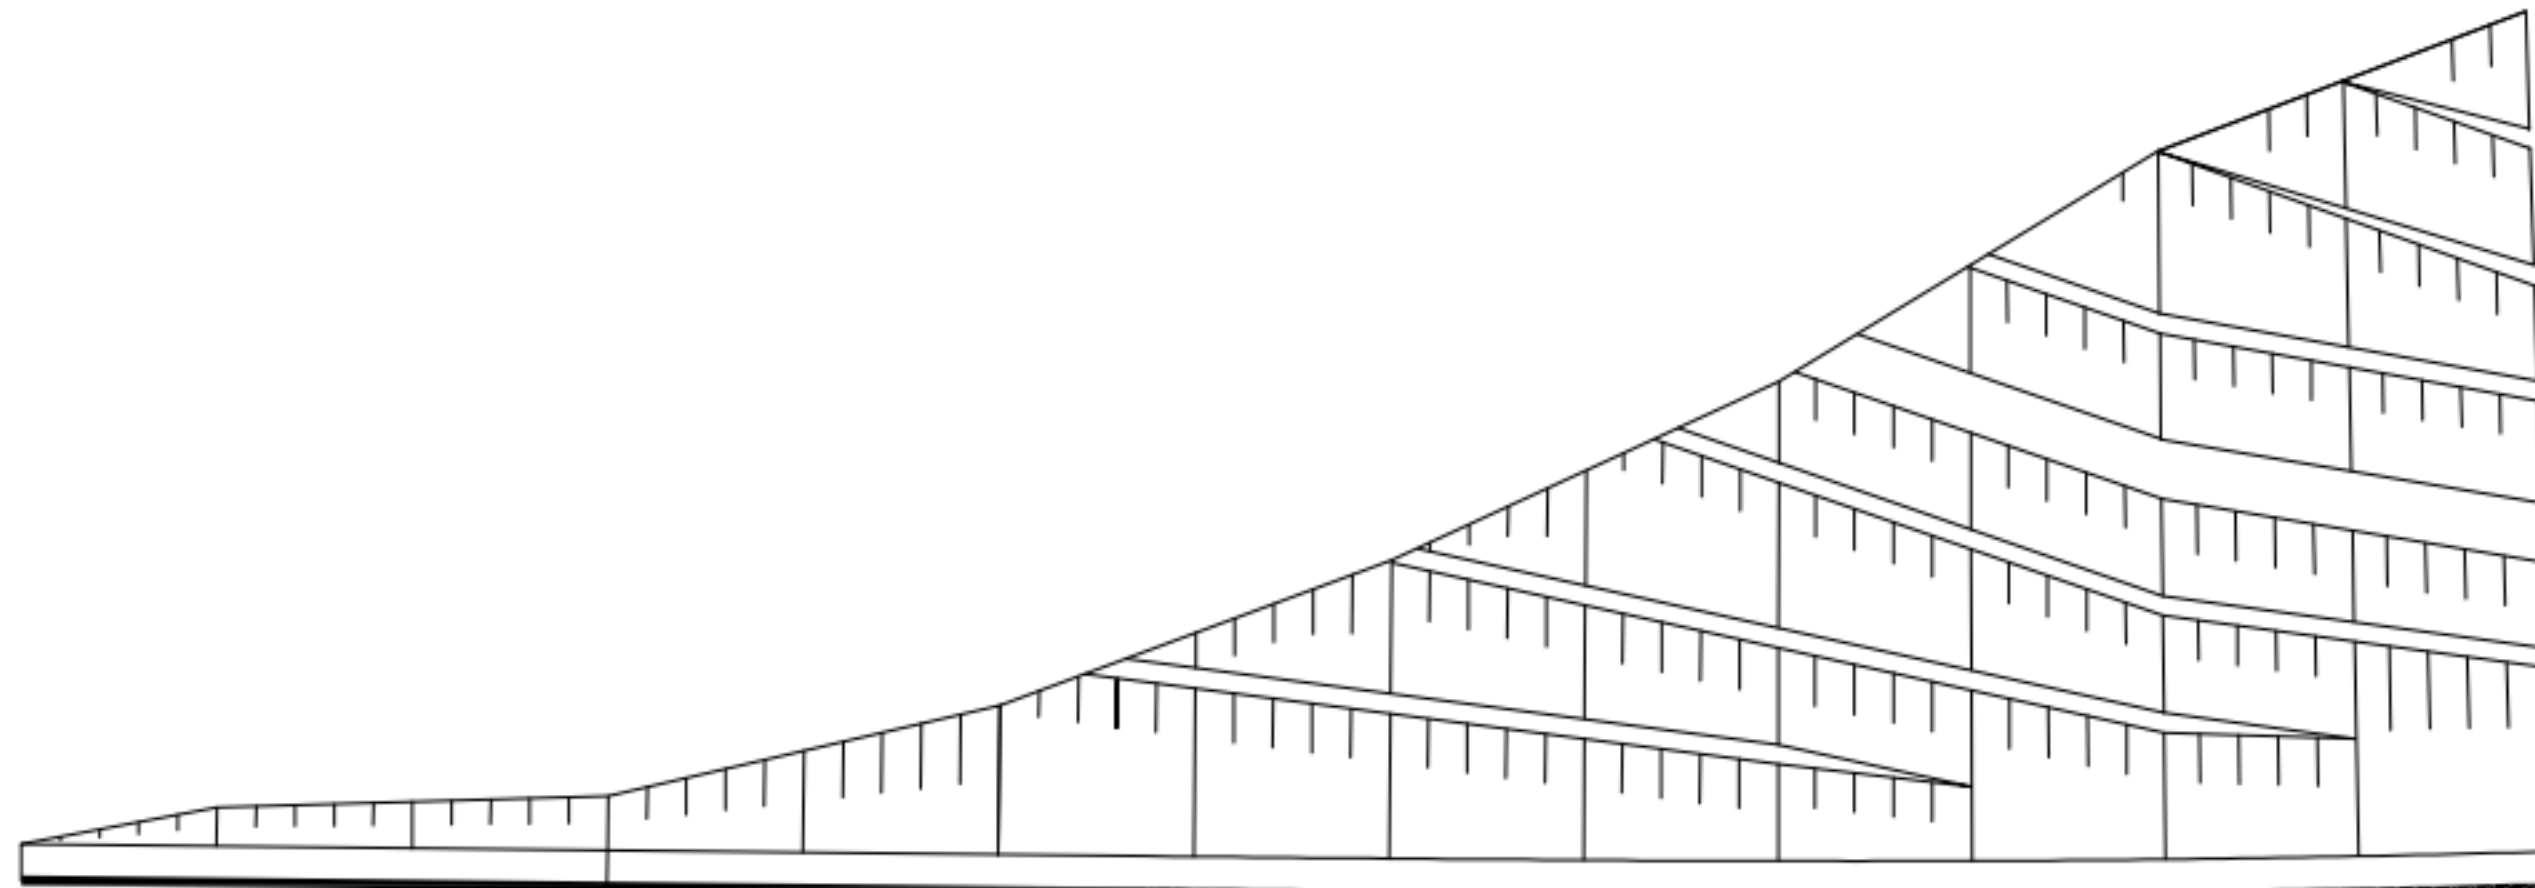


손상 현황 표

| 번호 | 구분 | 결함 내용 | 손상규모  |       |       |    |      |    | 비고 |
|----|----|-------|-------|-------|-------|----|------|----|----|
|    |    |       | 폭(mm) | 너비(m) | 길이(m) | 개소 | 손상물량 | 단위 |    |
| 1  |    |       |       |       |       |    |      |    |    |
| 2  |    |       |       |       |       |    |      |    |    |
K  
E  
Y  
P  
L  
A  
N

← 익산

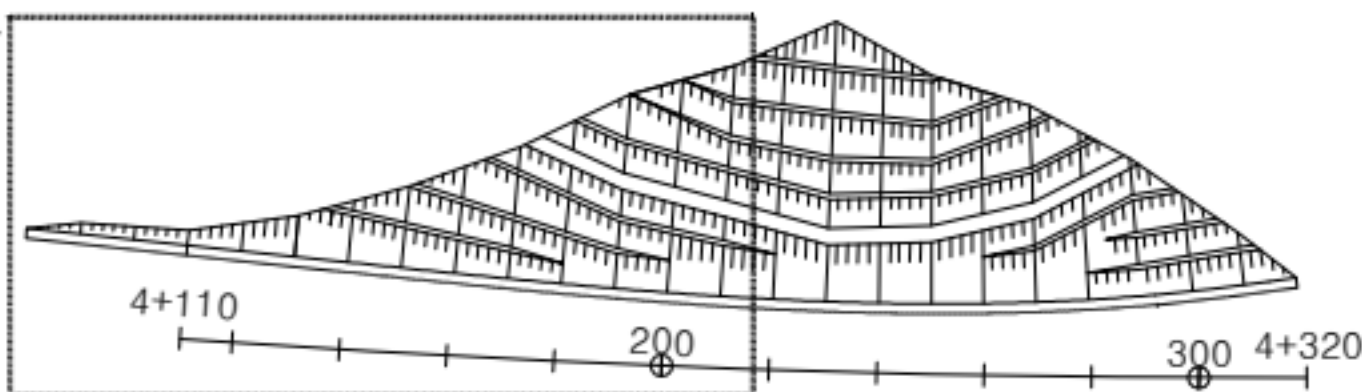

평택 →

범  
례

|  |  |  |
|--|--|--|
|  |  |  |
|  |  |  |
|  |  |  |
|  |  |  |
|  |  |  |

|      |                                   |
|------|-----------------------------------|
| 용역명  | 서부내륙고속도로 2025년 시설물 정기안전점검 용역(하반기) |
| 시설물명 | 절토사면(STA.4+110~4+320)             |
| 점검일시 | 2025. 07 ~ 2025. 12               |
| 확인자  | 책임기술자 김경수                         |
| 도면번호 | 13-02                             |