


16. 절토사면(STA.4+530~5+030)

ID : 절토사면(STA.4+530~5+030)

118 ~ 170

← 역산 방향

→ 평택 방향

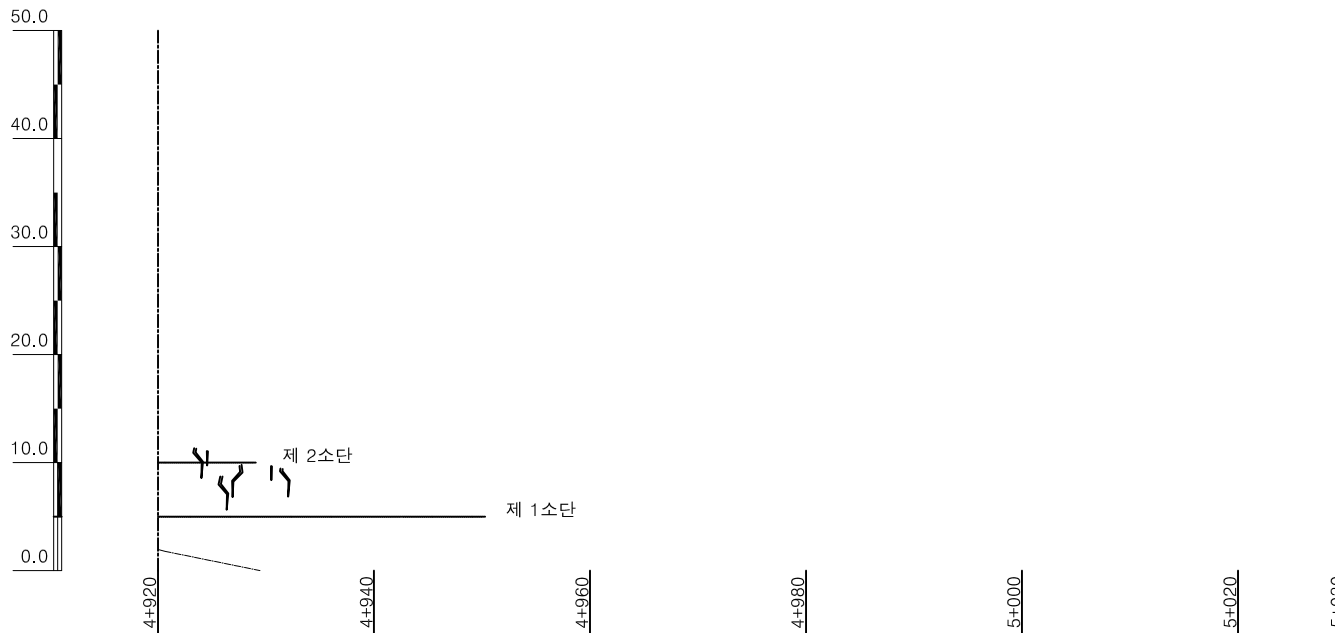


손상 현황 표

번호	구분	결함 내용	손상규모						비고
			폭(mm)	너비(m)	길이(m)	개소	손상물량	단위	
1									
2									
KEY PLAN

← 역산

→ 평택

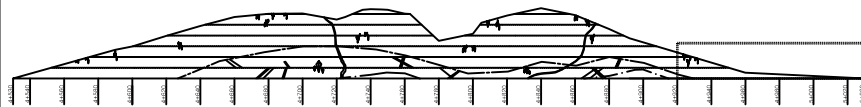

단면


	관 열		방상관열		재료분리
	편차/공동		박리, 박락/ 파손		시공이음/ 중분리
	누수/ 습윤부		백태		철근노출
	콘크리트 변색, 녹물		표장요철		강재부식
	좌굴/변형		돌트결함		용접불량

용역명	서부내륙고속도로 2025년 시설물 정기안전점검 용역(하반기)
시설물명	절토사면(STA.4+530~5+030)
점검일시	2025. 07 ~ 2025. 12
확인자	책임기술자 김경수
도면번호	16-01

ID : 절토사면(STA.4+530~5+030)

← 익산 방향

평택 방향 →

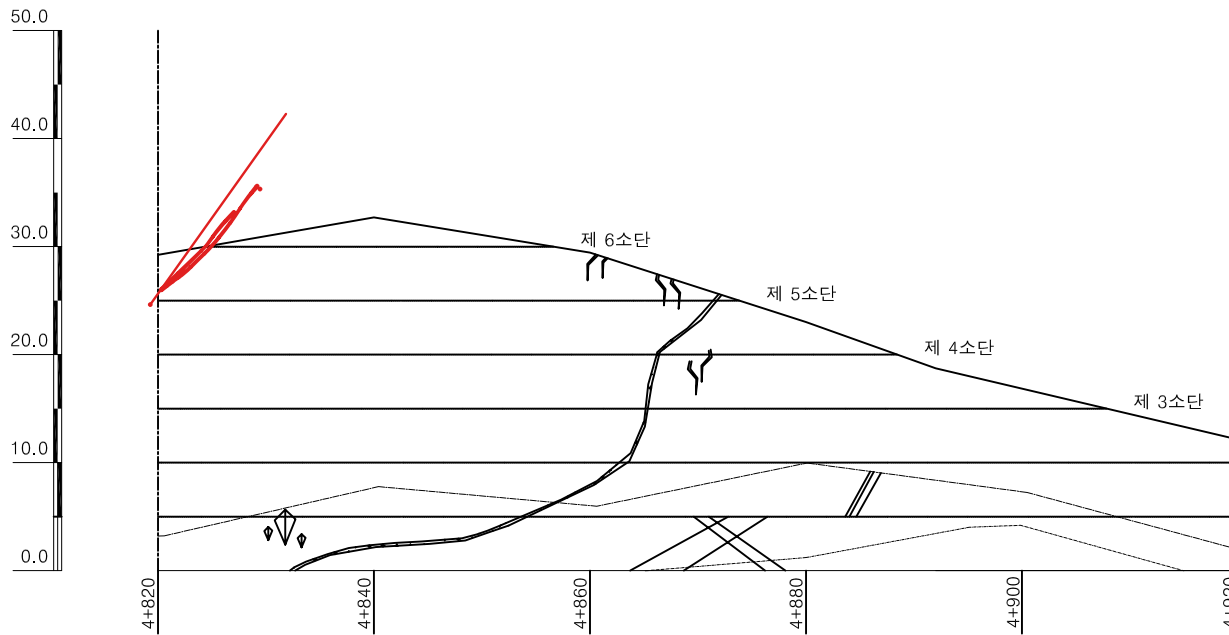


손상 현황 표

번호	구분	결함 내용	손상규모						비고
			폭(mm)	너비(m)	길이(m)	개소	손상물량	단위	
1									
2									
KEY
PLAN

← 익산

→ 평택

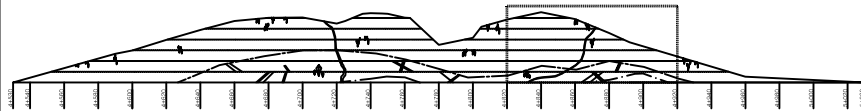

면
레

	균열		망상균열		재료분리
	편침/공동		박리, 박락/파손		시공이음/층분리
	누수/습윤부		백태		철근노출
	콘크리트 변색, 녹물		표창요철		강재부식
	좌굴/변형		돌트결함		용접불량

용역명	서부내륙고속도로 2025년 시설물 정기안전점검 용역(하반기)
시설물명	절토사면(STA.4+530~5+030)
점검일시	2025. 07 ~ 2025. 12
확인자	책임기술자 김경수
도면번호	16-02


ID : 절토사면(STA.4+530~5+030)

손상현황표

번호	구분	결함내용	손상규모						비고
			폭(mm)	너비(m)	길이(m)	개소	손상물량	단위	
1									
2									
← 익산 방향

평택 방향 →

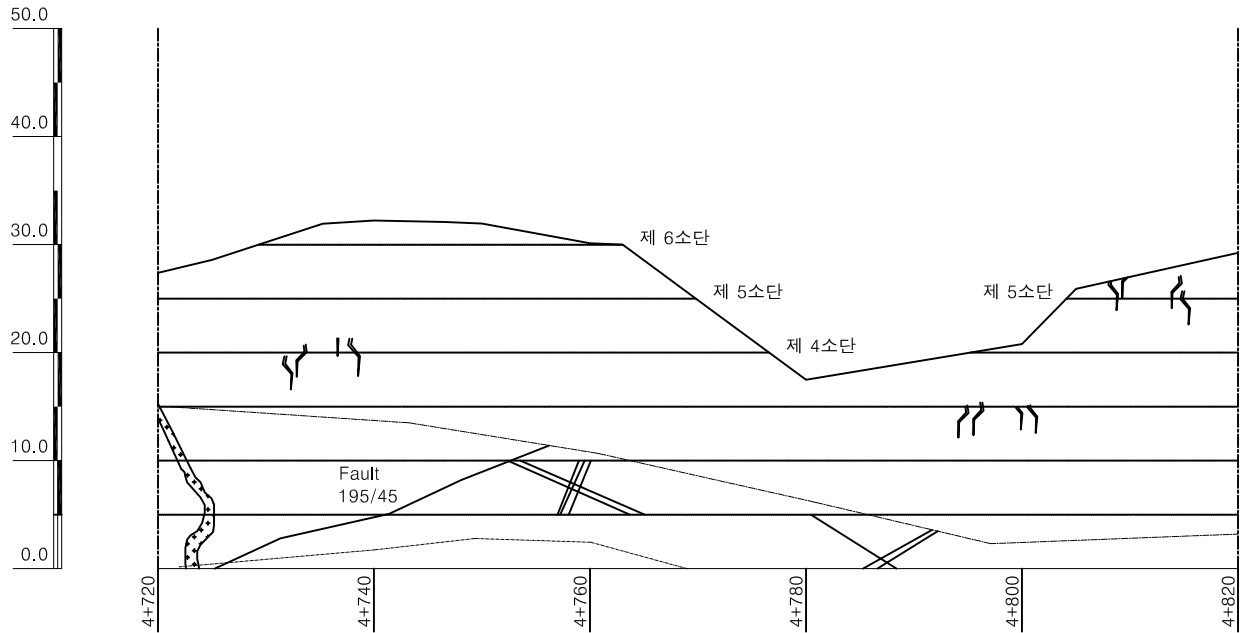

KEY
PLAN

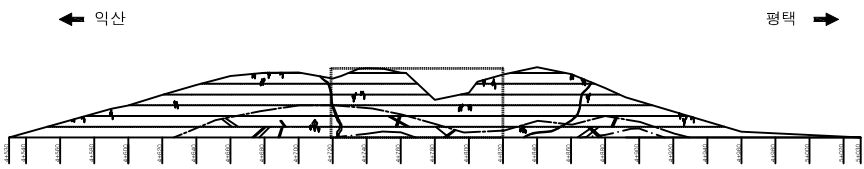


표
례


균열	망상균열	재료분리
편침/공동	박리, 박락/파손	시공이음/중분리
누수/습윤부	백태	철근노출
콘크리트 변색, 녹물	표창요철	강재부식
차광/변형	돌트결함	용접불량

용역명	서부내륙고속도로 2025년 시설물 정기안전점검 용역(하반기)
시설물명	절토사면(STA.4+530~5+030)
점검일시	2025. 07 ~ 2025. 12
확인자	책임기술자 김경수
도면번호	16-03

ID : 절토사면(STA.4+530~5+030)

← 익산 방향

평택 방향 →

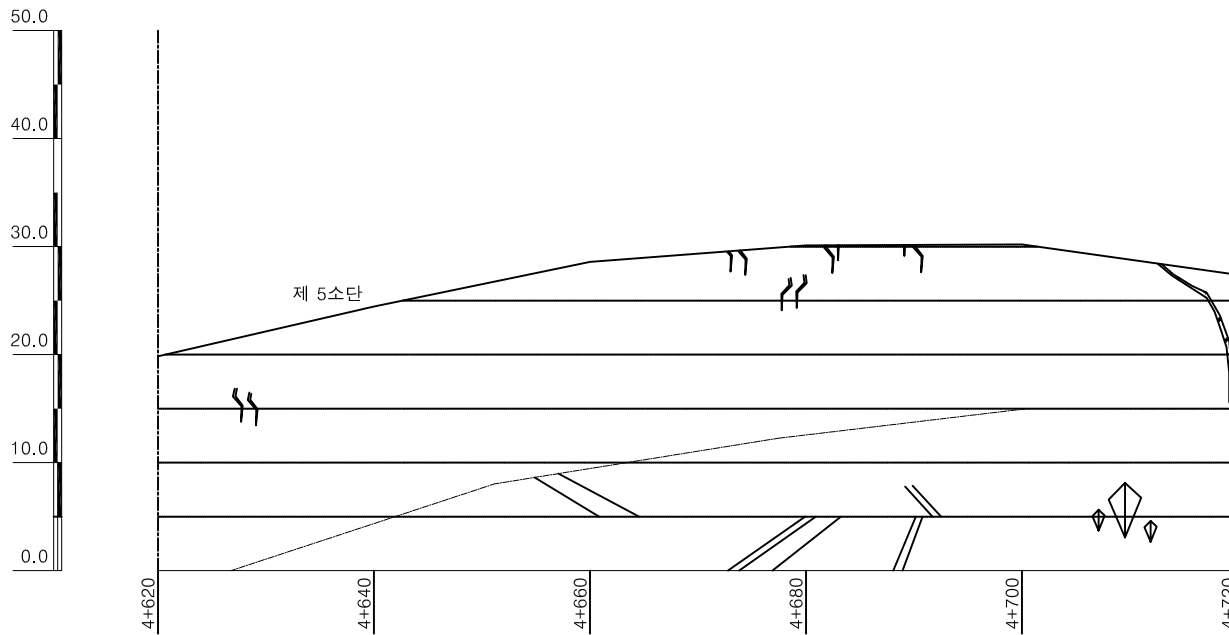


손상 현황 표

번호	구분	결함 내용	손상규모						비고
			폭(mm)	너비(m)	길이(m)	개소	손상물량	단위	
1									
2									
KEY
P
L
A
N

← 익산

평택 →

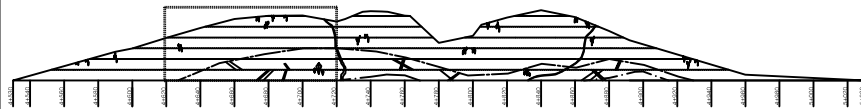

단
면

	관 열		방수관열		재료분리
	편차/공동		박리, 박락/ 파손		시공이음/ 층분리
	누수/ 습윤부		백태		철근노출
	콘크리트 변색, 녹물		표장요철		강재부식
	좌굴/변형		돌트결함		용접불량

용역명	서부내륙고속도로 2025년 시설물 정기안전점검 용역(하반기)
시설물명	절토사면(STA.4+530~5+030)
점검일시	2025. 07 ~ 2025. 12
확인자	책임기술자 김경수
도면번호	16-04


ID : 절토사면(STA.4+530~5+030)

손상현황표


번호	구분	결함내용	손상규모						비고
			폭(mm)	너비(m)	길이(m)	개소	손상물량	단위	
1									
2									
← 역산 방향

→ 평택 방향

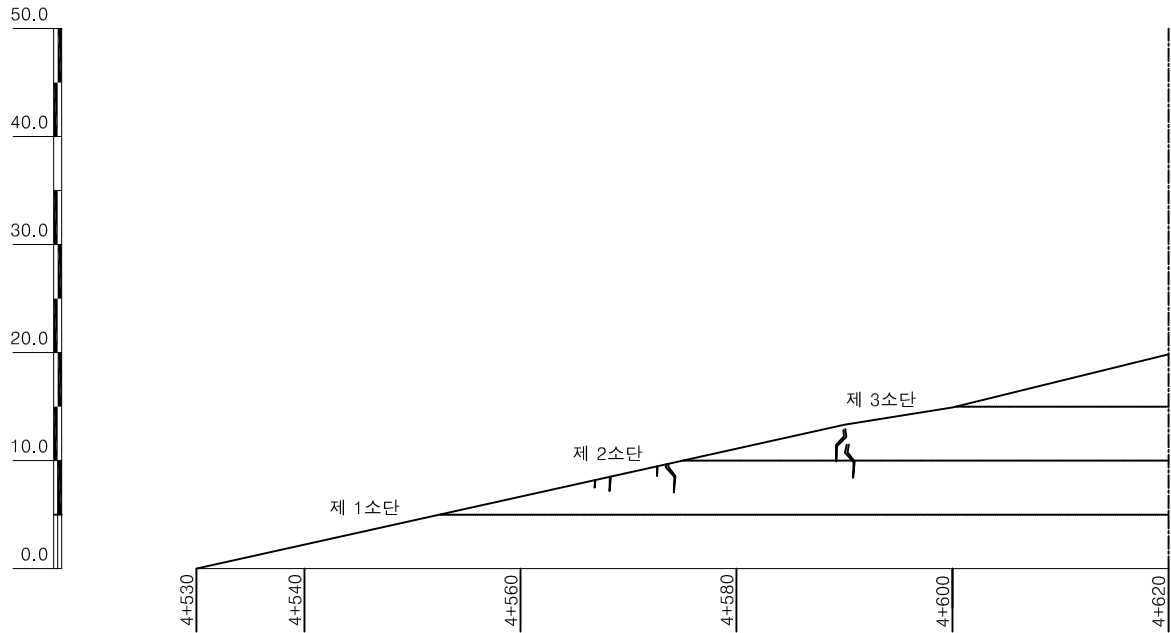

KEY
PLAN

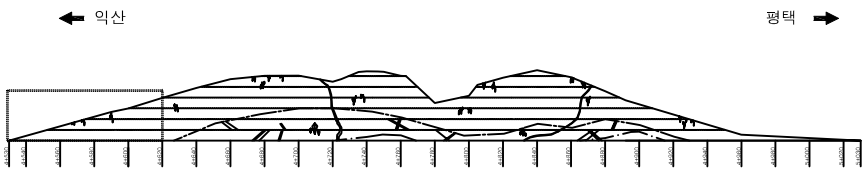

→ 평택

단
면

	균열		망상균열		재료분리
	편침/공동		박리, 박락/파손		시공이음/층분리
	누수/습윤부		백태		철근노출
	콘크리트 변색, 녹물		표장요철		강재부식
	좌굴/변형		볼트결함		용접불량

용역명	서부내륙고속도로 2025년 시설물 정기안전점검 용역(하반기)
시설물명	절토사면(STA.4+530~5+030)
점검일시	2025. 07 ~ 2025. 12
확인자	책임기술자 김경수
도면번호	16-05

