

17. 절토사면(STA.4+800~5+130)


ID : 절토사면(STA.4+800~5+130)

손상현황표


번호	구분	결함내용	손상규모						비고
			폭(mm)	너비(m)	길이(m)	개소	손상물량	단위	
1									
2									
← 익산 방향

평택 방향 →

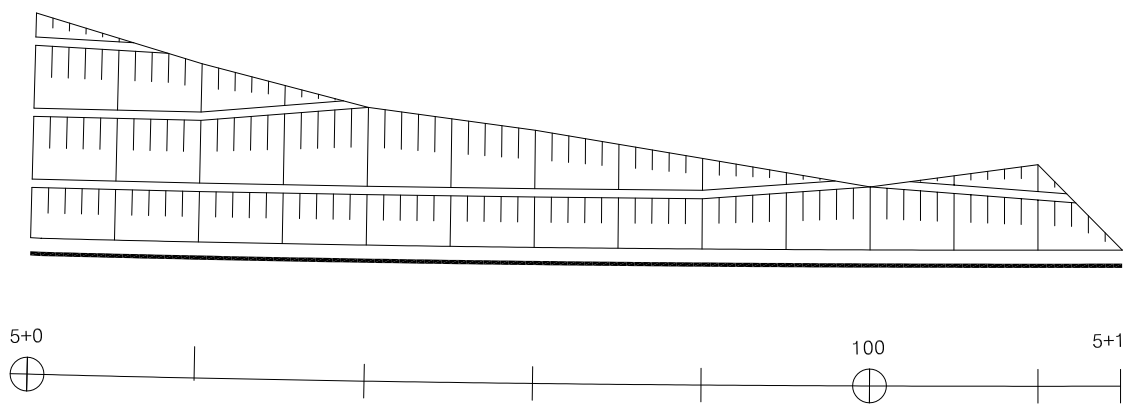

KEY
PLAN

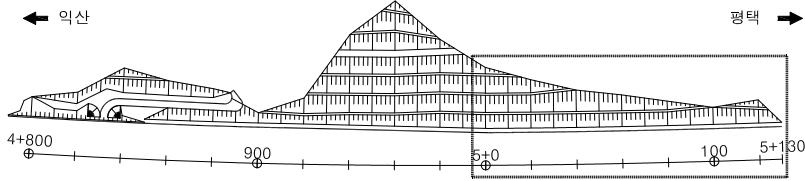

판 례			

용역명	서부내륙고속도로 2025년 시설물 정기안전점검 용역(하반기)
시설물명	절토사면(STA.4+800~5+130)
점검일시	2025. 07 ~ 2025. 12
확인자	책임기술자 김경수
도면번호	17-01


ID : 절토사면(STA.4+800~5+130)

손상 현황 표


번호	구분	결함 내용	손상규모						비고
			폭(mm)	너비(m)	길이(m)	개소	손상물량	단위	
1									
2									
← 익산 방향

평택 방향 →

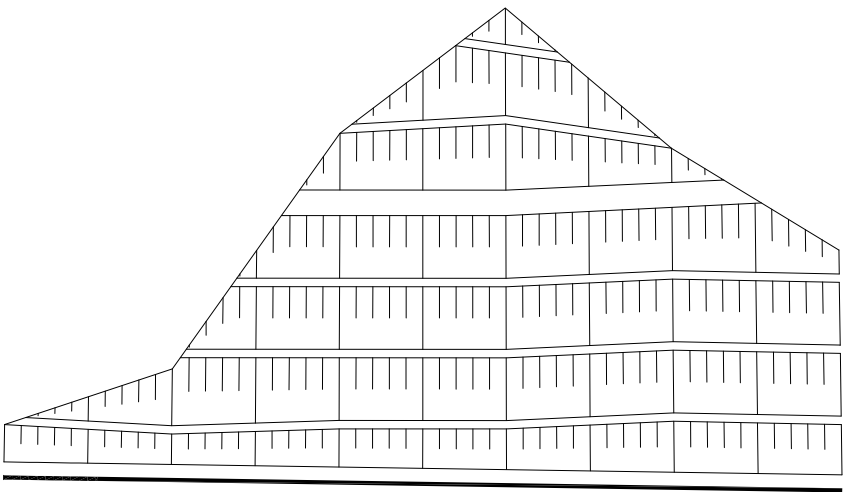

K
E
Y
P
L
A
N

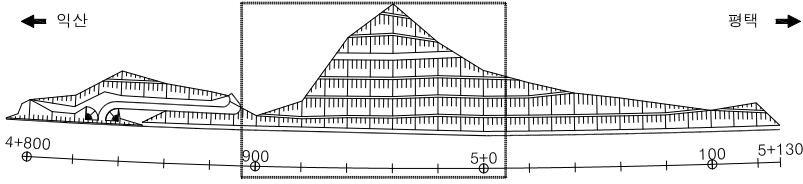

면
레

콘크리트	아스팔트	돌
자갈	모래	흙
식생	척박지	물
도로면	배수 ditch	안전시설

용역명	서부내륙고속도로 2025년 시설물 정기안전점검 용역(하반기)
시설물명	절토사면(STA.4+800~5+130)
점검일시	2025. 07 ~ 2025. 12
확인자	책임기술자 김경수
도면번호	17-02


ID : 절토사면(STA.4+800~5+130)

손상 현황 표


번호	구분	결함내용	손상규모						비고
			폭(mm)	너비(m)	길이(m)	개소	손상물량	단위	
1	배수로	균열	0.3	-	0.5	1	0.50	m	
2	배수로	균열	0.3	-	0.5	1	0.50	m	
3									
4									
← 익산 방향

평택 방향 →

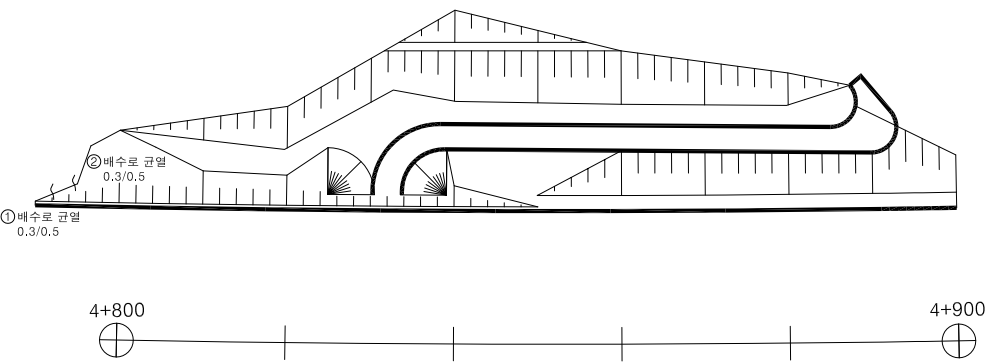

KEY
PLAN

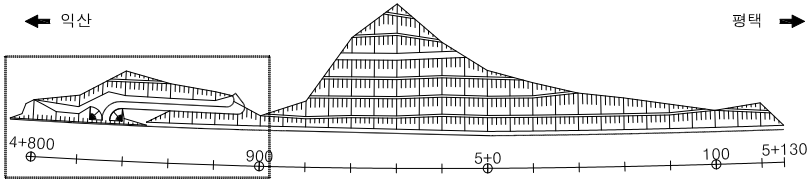

면
레

	균열		망상균열		재료분리
	편침/공동		박리, 박락/ 파손		시공이음/ 중분리
	누수/ 습윤부		백태		철근노출
	콘크리트 변색, 녹물		표장요철		강재부식
	좌굴/변형		볼트결함		용접불량

용역명	서부내륙고속도로 2025년 시설물 정기안전점검 용역(하반기)
시설물명	절토사면(STA.4+800~5+130)
점검일시	2025. 07 ~ 2025. 12
확인자	책임기술자 김경수
도면번호	17-03