

20. 절토사면(STA.5+440~6+316)

ID : 절토사면(STA.5+440~6+316)

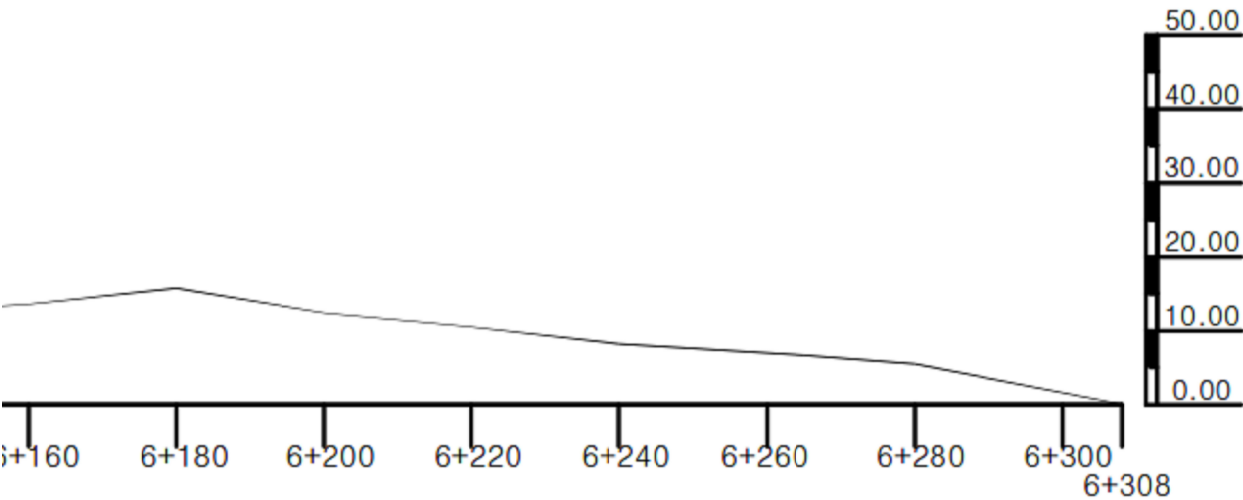
손상현황표

번호	구분	결함내용	손상규모						비고
			폭(mm)	너비(m)	길이(m)	개소	손상물량	단위	
1									
2									
← 익산 방향

평택 방향 →


1구간 Sta.6+160~6+308m(L=148m)



KEY
PLAN

← 익산

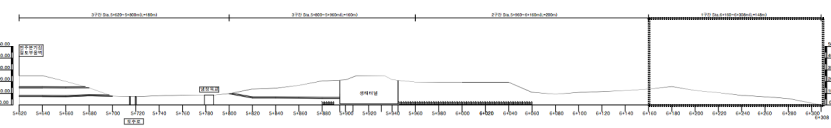평택 →



번
레


	균열		망상균열		재료분리
	균열/공동		바리, 박락/파손		수축/팽창
	누수/습윤부		콘크리트 박락, 노출		표장요철
	차곡/변형		침하/변형		배수불량

용역명	서부내륙고속도로 2025년 시설물 정기안전점검 용역(하반기)
시설물명	절토사면(STA.5+440~6+316)
점검일시	2025. 07 ~ 2025. 12
확인자	책임기술자 김경수
도면번호	20-01


ID : 절토사면(STA.5+440~6+316)

손상 현황 표










번호	구분	결함 내용	손상규모						비고
			폭(mm)	너비(m)	길이(m)	개소	손상물량	단위	
1									
2									
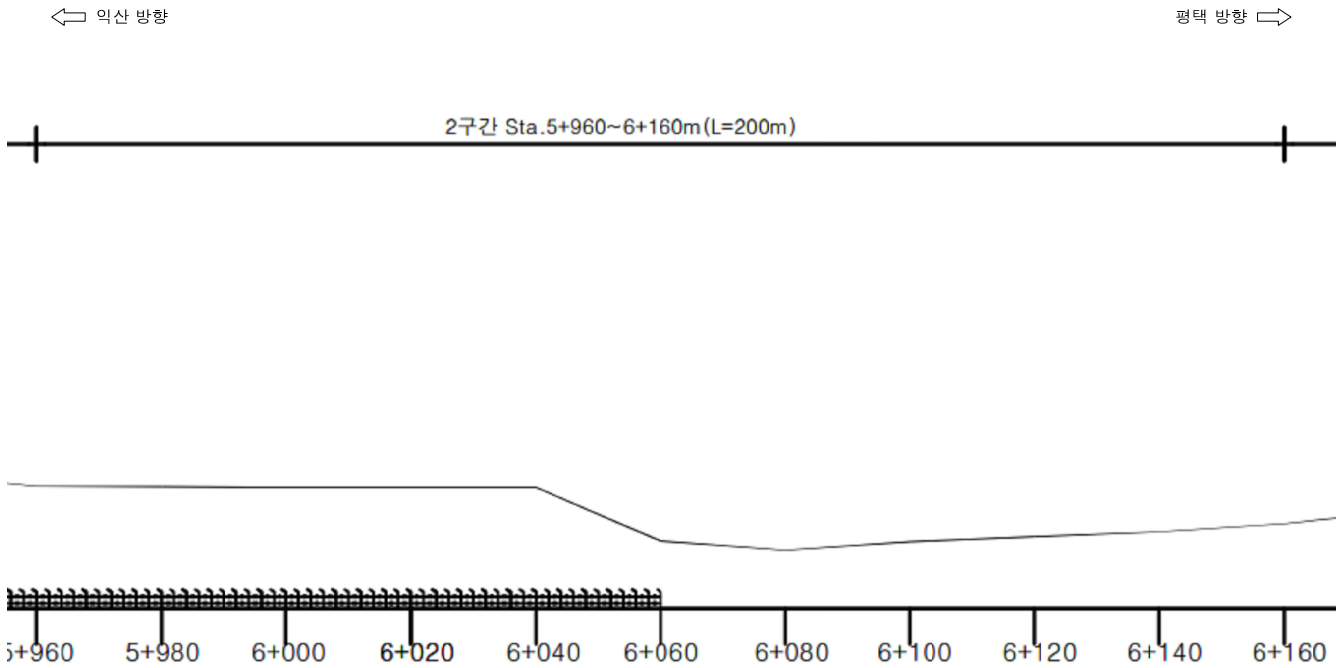

K
E
Y
P
L
A
N

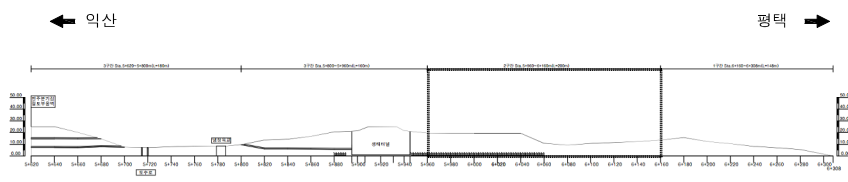

번
레

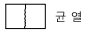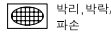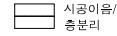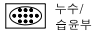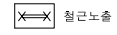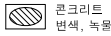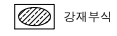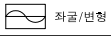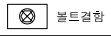
	균열		망상균열		재료분리
	편침/공동		박리, 박락/ 파손		시공이음/ 층분리
	누수/ 습윤부		백태		철근노출
	콘크리트 변색, 녹물		표장요철		강재부식
	좌굴/변형		볼트결함		용접불량

용역명	서부내륙고속도로 2025년 시설물 정기안전점검 용역(하반기)
시설물명	절토사면(STA.5+440~6+316)
점검일시	2025. 07 ~ 2025. 12
확인자	책임기술자 김경수
도면번호	20-02


ID : 절토사면(STA.5+440~6+316)

손상 현황 표

번호	구분	결함 내용	손상규모						비고
			폭(mm)	너비(m)	길이(m)	개소	손상물량	단위	
1									
2									
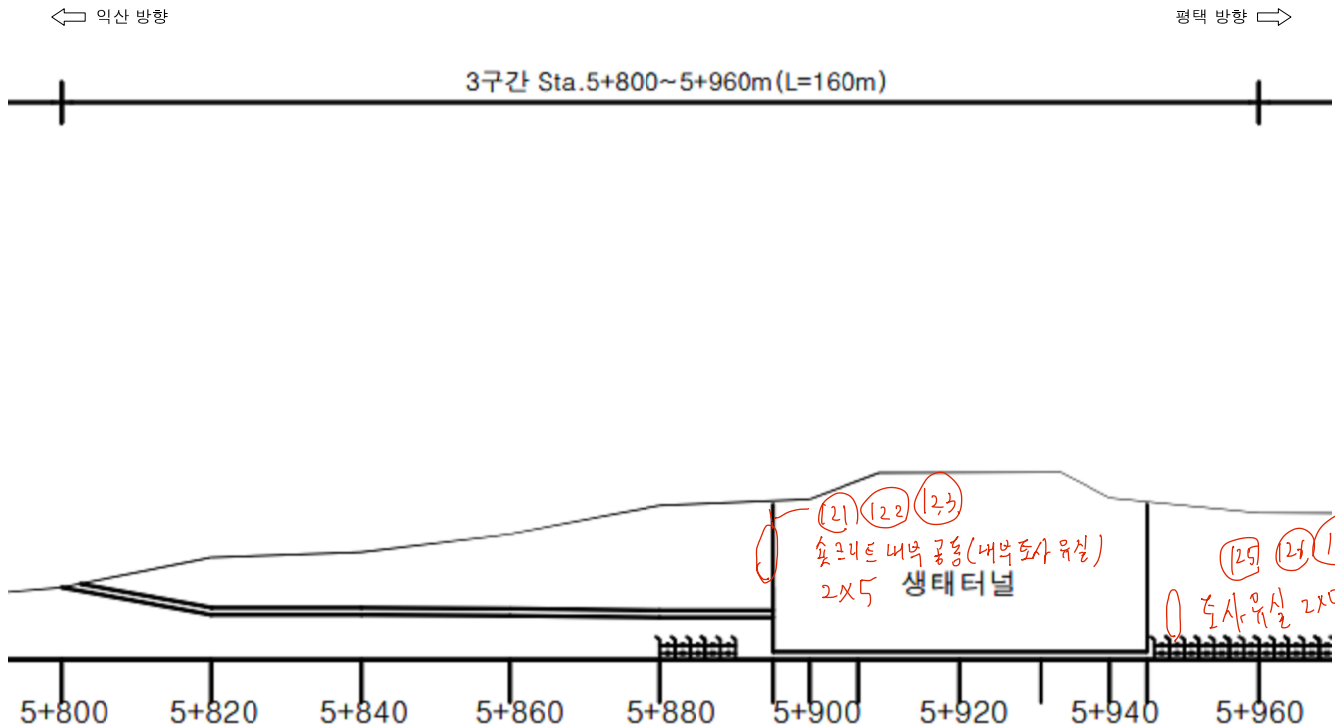

KEY
PLAN

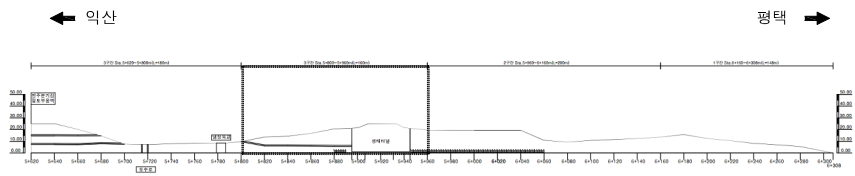

번	균열	양상균열	재료분리
레	편침/공동	박리, 박락/파손	시공이음/층분리
	누수/습윤부	백태	철근노출
	편크리트 변색, 녹물	표창요철	강재부식
	좌굴/변형	볼트결함	용접불량

용역명	서부내륙고속도로 2025년 시설물 정기안전점검 용역(하반기)
시설물명	절토사면(STA.5+440~6+316)
점검일시	2025. 07 ~ 2025. 12
확인자	책임기술자 김경수
도면번호	20-03

ID : 절토사면(STA.5+440~6+316)


손상 현황 표

번호	구분	결함 내용	손상규모						비고
			폭(mm)	너비(m)	길이(m)	개소	손상물량	단위	
1									
2									
← 익산 방향

평택 방향 →

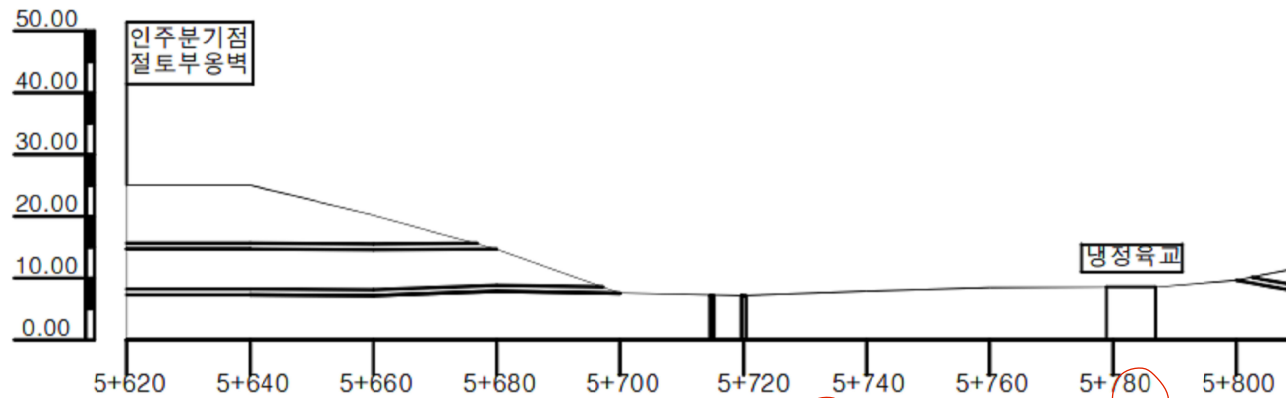3구간 Sta.5+620~5+800m(L=180m)




← 시점부 공사 중 (116)

시점부 (117)

KEY
PLAN

← 익산

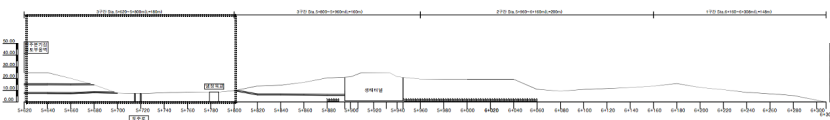평택 →



판
례

	균열		방향균열		재료분리
	편침/공동		박리, 박락/파손		시공이음/층분리
	누수/습윤부		백태		철근노출
	콘크리트 변색, 녹물		표장요철		강재부식
	좌굴/변형		볼트결함		용접불량

용역명	서부내륙고속도로 2025년 시설물 정기안전점검 용역(하반기)
시설물명	절토사면(STA.5+440~6+316)
점검일시	2025. 07 ~ 2025. 12
확인자	책임기술자 김경수
도면번호	20-04