

21. 절토사면(STA.5+668~6+330)

ID : 절토사면(STA.5+668~6+330)


손상 현황 표

번호	구분	결함 내용	손상규모						비고
			폭(mm)	너비(m)	길이(m)	개소	손상물량	단위	
1									
2									
← 평택 방향

익산 방향 →

1구간 Sta.5+787~5+960m(L=173m)

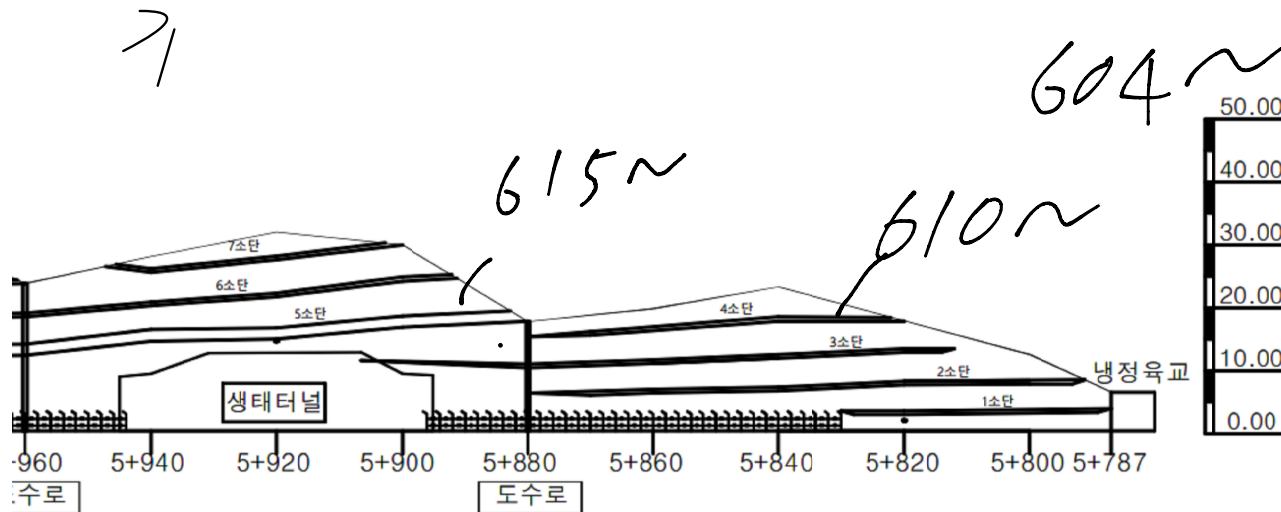

KEY
PLAN

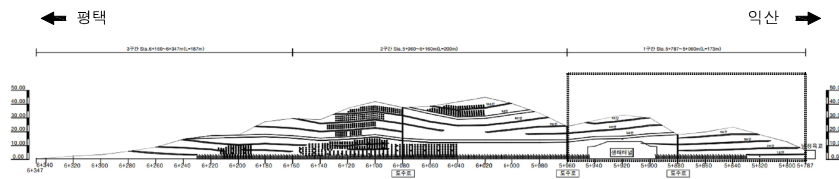

범
례


	간 열		양상균열		재료분리
	편칭/공동		바리, 박락/ 파손		시공이음/ 중분리
	누수/ 습윤부		백태		철근노출
	편크리트 변색, 녹물		표장요철		강재부식
	차굴/변형		블록결함		용접불량

용역명	서부내륙고속도로 2025년 시설물 정기안전점검 용역(하반기)
시설물명	절토사면(STA.5+668~6+330)
점검일시	2025. 07 ~ 2025. 12
확인자	책임기술자 김경수
도면번호	21-01


ID : 절토사면 (STA.5+668~6+330)

손상 현황 표

번호	구분	결함 내용	손상규모						비고
			폭(mm)	너비(m)	길이(m)	개소	손상물량	단위	
1									
2									
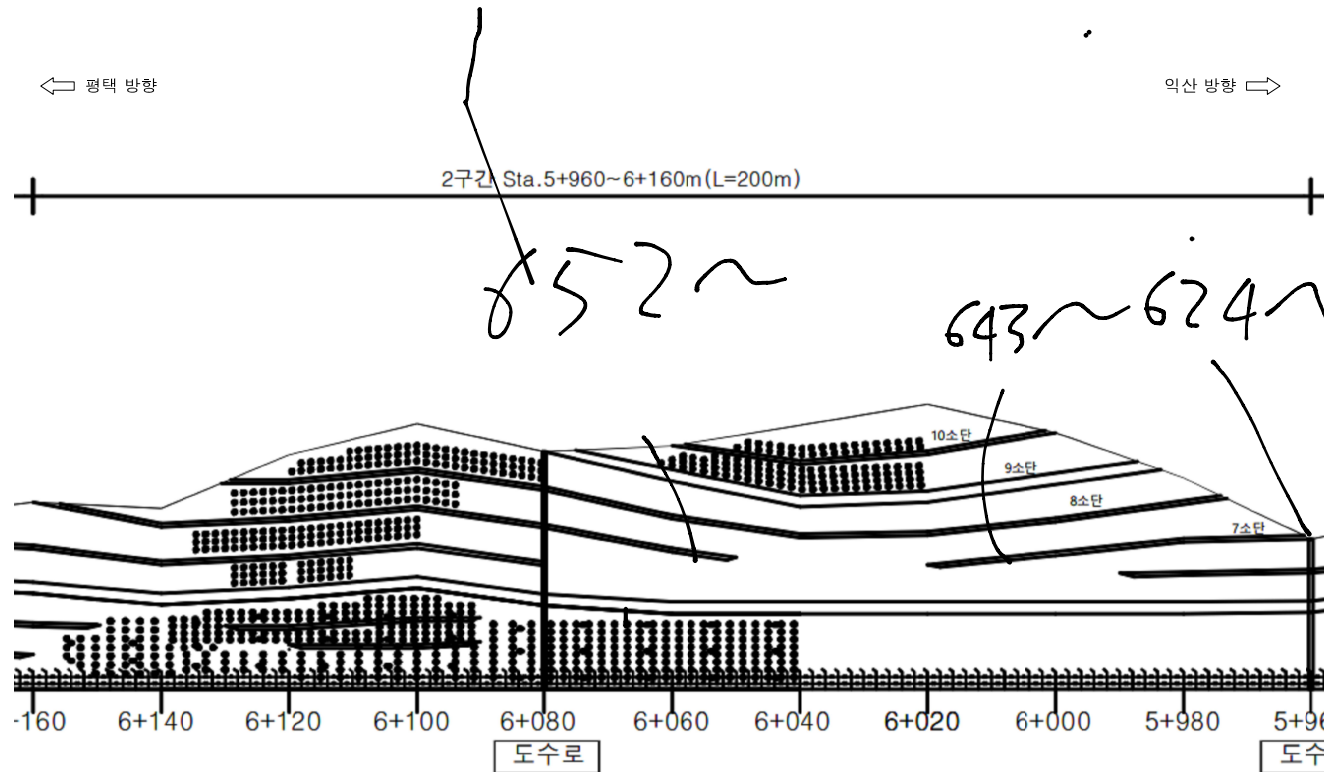

KEY
PLAN

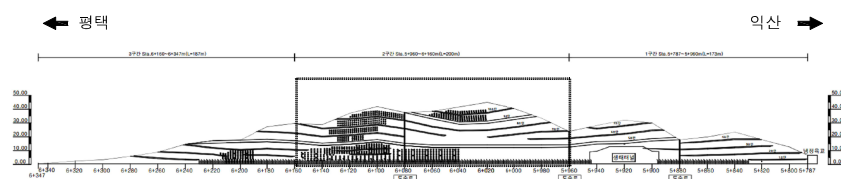

번
레

	균열		망상균열		재료분리
	편경/공동		박리, 박락/파손		시공이음/층분리
	누수/습윤부		백태		철근노출
	콘크리트 변색, 녹물		표창요철		강재부식
	좌굴/변형		돌트결함		용접불량

용역명	서부내륙고속도로 2025년 시설물 정기안전점검 용역(하반기)
시설물명	절토사면(STA.5+668~6+330)
점검일시	2025. 07 ~ 2025. 12
확인자	책임기술자 김경수
도면번호	21-02

ID : 절토사면(STA.5+668~6+330)


손상 현황 표

번호	구분	결함 내용	손상규모						비고
			폭(mm)	너비(m)	길이(m)	개소	손상물량	단위	
1									
2									
← 평택 방향

익산 방향 →

3구간 Sta.6+160~6+347m(L=187m)

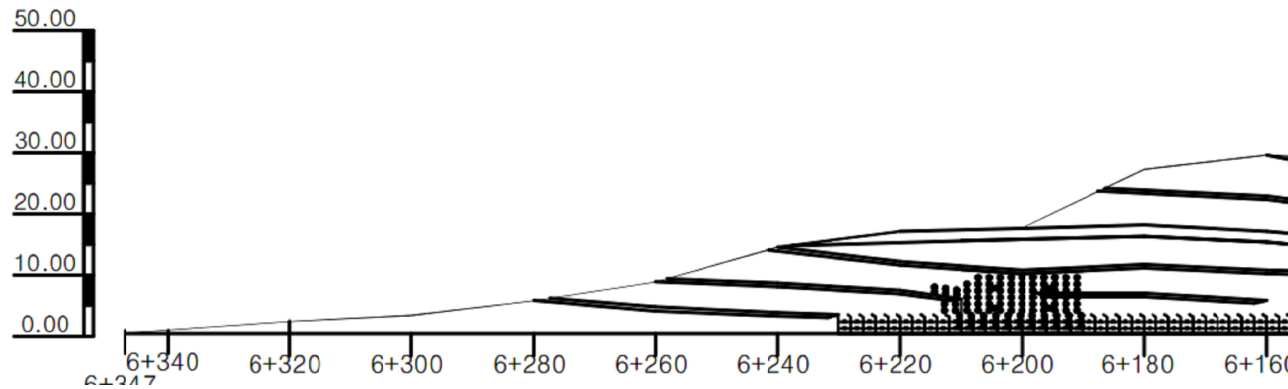

KEY
PLAN

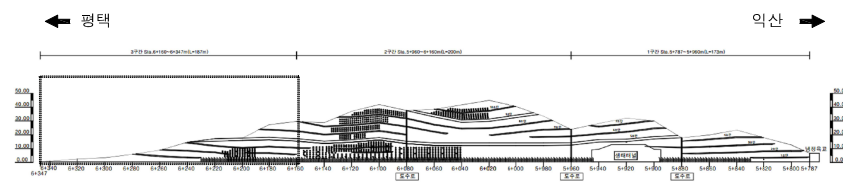

번
레

	균열		방상균열		재료분리
	편침/공동		박리, 박락/파손		시공이음/층분리
	누수/습윤부		백태		철근노출
	콘크리트 변색, 녹물		표창요청		강재부식
	차길/변형		볼트결함		용접불량

용역명	서부내륙고속도로 2025년 시설물 정기안전점검 용역(하반기)
시설물명	절토사면(STA.5+668~6+330)
점검일시	2025. 07 ~ 2025. 12
확인자	책임기술자 김경수
도면번호	21-03

