

22. 절토사면(STA.6+220~6+860)

ID : 절토사면(STA.6+220~6+860)


손상 현황 표

번호	구분	결함 내용	손상규모						비고
			폭(mm)	너비(m)	길이(m)	개소	손상물량	단위	
1									
2									
← 익산 방향

평택 방향 →


703~: 688~

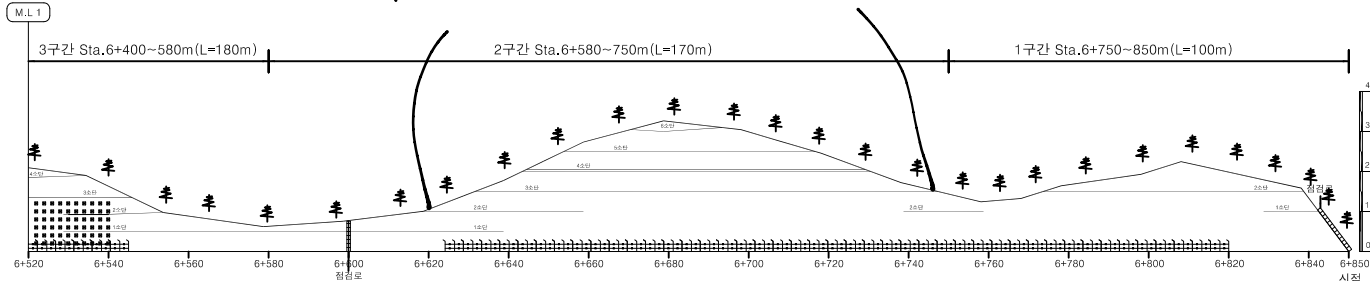

KEY
PLAN

← 익산

→ 평택

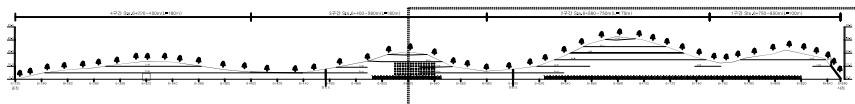

분
레


	균열		방상균열		재료분리
	균열/공동		박리/박락/파손		시공이음/층분리
	누수/습윤부		백태		철근노출
	콘크리트 변색, 녹물		표장요철		강재부식
	좌굴/변형		분트결함		용접불량

용역명	서부내륙고속도로 2025년 시설물 정기안전점검 용역(하반기)
시설물명	절토사면(STA.6+220~6+860)
점검일시	2025. 07 ~ 2025. 12
확인자	책임기술자 김경수
도면번호	22-01


ID : 절토사면(STA.6+220~6+860)

손상 현황 표

번호	구분	결함내용	손상규모						비고
			폭(mm)	너비(m)	길이(m)	개소	손상물량	단위	
1									
2									
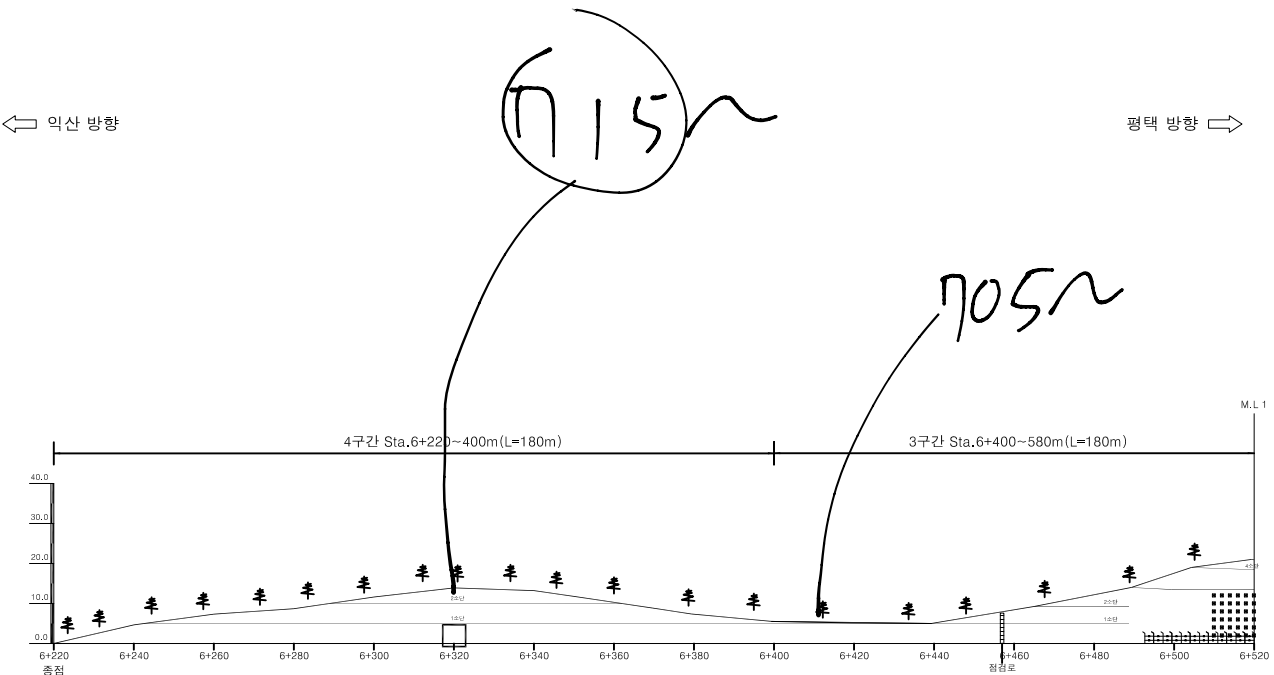

KEY
PLAN

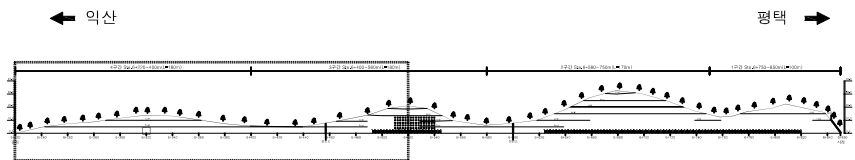

면	균열	망상균열	재료분리
면	편침/공동	박리, 박락/ 파손	시공이음/ 중분리
면	누수/ 습윤부	백태	철근노출
면	콘크리트 변색, 녹물	표창요철	강재부식
면	차굴/변형	볼트결함	용접불량

용역명	서부내륙고속도로 2025년 시설물 정기안전점검 용역(하반기)
시설물명	절토사면(STA.6+220~6+860)
점검일시	2025. 07 ~ 2025. 12
확인자	책임기술자 김경수
도면번호	22-01

