

23. 절토사면(STA.6+300~6+810)


ID : 절토사면(STA.6+300~6+810)

손상 현황 표

번호	구분	결함 내용	손상규모						비고
			폭(mm)	너비(m)	길이(m)	개소	손상물량	단위	
1									
2									
← 평택 방향

익산 방향 →

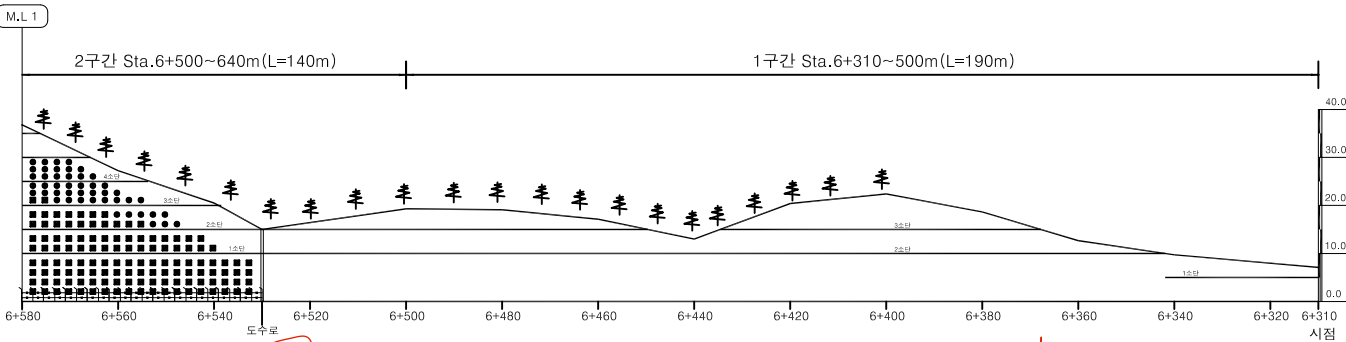

(104)


105 1단

(113) 산.죽

(165)(114) 심부

100 시점
101 야-목-물
102 하부

KEY
PLAN

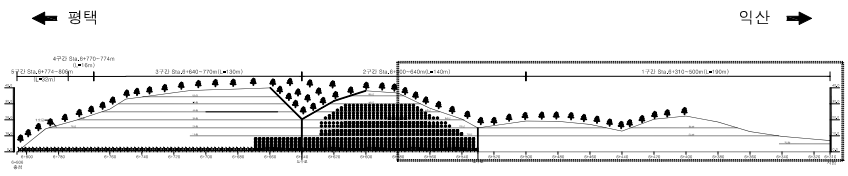

번	균열	땅상균열	재료분리
레	편침/공동	박리, 박락/ 파손	시공이음/ 중분리
	누수/ 습윤부	백태	철근노출
	콘크리트 변색, 녹물	표창요철	강재부식
	차굴/변형	볼트결함	용접불량

용역명	서부내륙고속도로 2025년 시설물 정기안전점검 용역(하반기)
시설물명	절토사면(STA.6+300~6+810)
점검일시	2025. 07 ~ 2025. 12
확인자	책임기술자 김경수
도면번호	23-01


ID : 절토사면(STA.6+300~6+810)

103 낙·방·물

(111) 산·곡

← 평택 방향

익산 방향 →

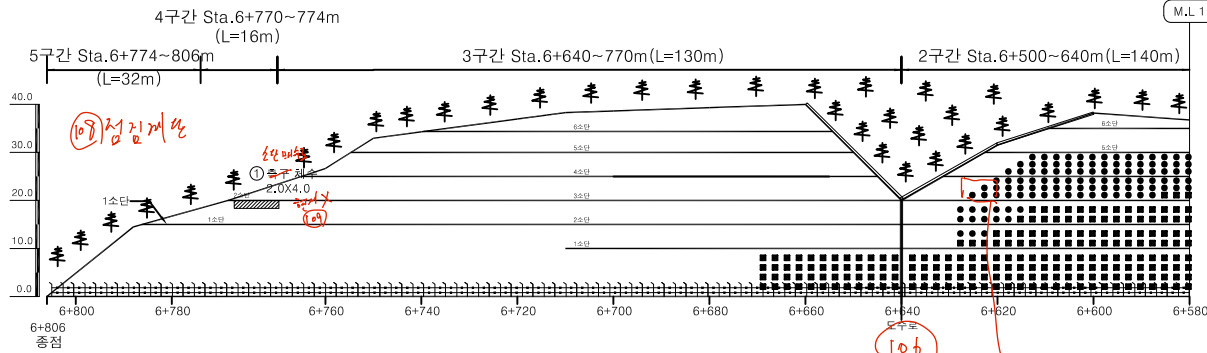

(107) 종저

(110) 1소단배수로

(106)


표층유실 5x5

(112)

손상현황표

번호	구분	결함내용	손상규모					비고
			폭(mm)	너비(m)	길이(m)	개소	손상물량	
1	보강부	샷크리트 누수	-	20.0	10.0	1	200.00	m³ 보수
2								
3								
KEY
PLAN

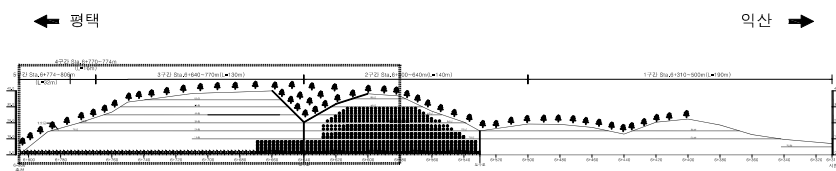

범
례

	균열		망상균열		재료분리
	편침/공동		박리, 박락/파손		시공이음/층분리
	누수/습윤부		백태		철근노출
	샷크리트 변색, 녹물		표장요철		강재부식
	좌굴/변형		볼트결함		용접불량

용역명	서부내륙고속도로 2025년 시설물 정기안전점검 용역(하반기)
시설물명	절토사면(STA.6+300~6+810)
점검일시	2025. 07 ~ 2025. 12
확인자	책임기술자 김경수
도면번호	23-02