

25. 절토사면(STA.7+430~8+150)


ID : 절토사면(STA.7+430~8+150)

손상 현황 표

번호	구분	결함 내용	손상규모						비고
			폭(mm)	너비(m)	길이(m)	개소	손상물량	단위	
1	보강부	shotcrete 누수	-	3.0	10.0	1	30.00	m³	
2									
3									
← 평택 방향

익산 방향 →

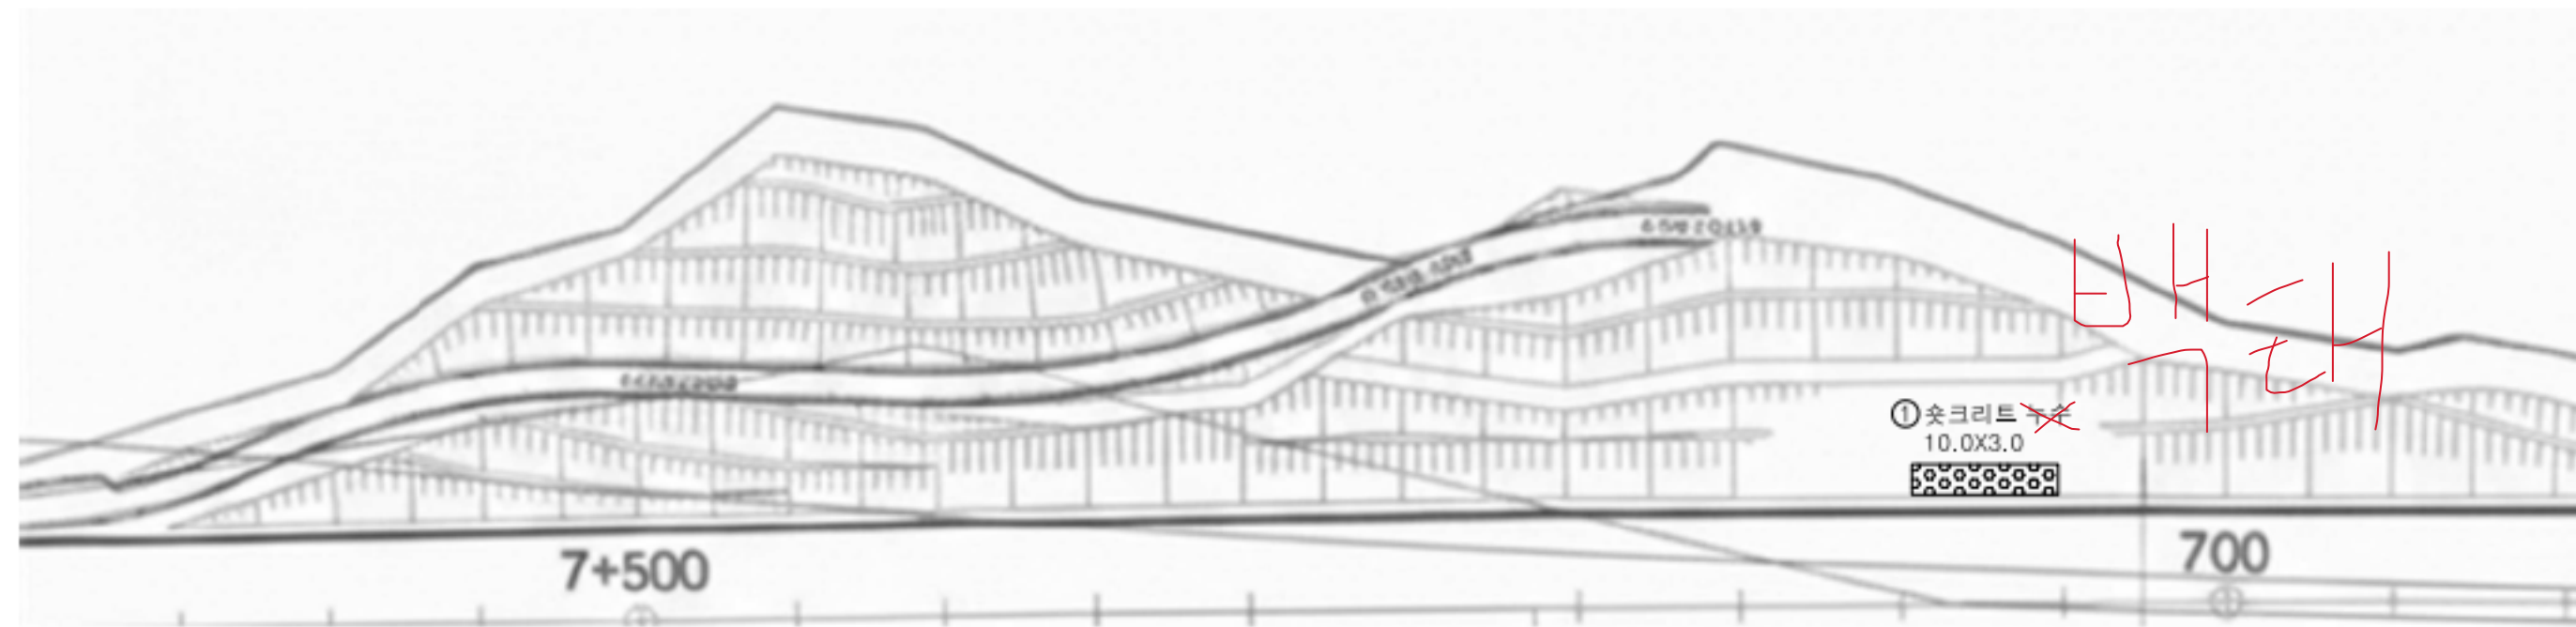

KEY PLAN

← 평택

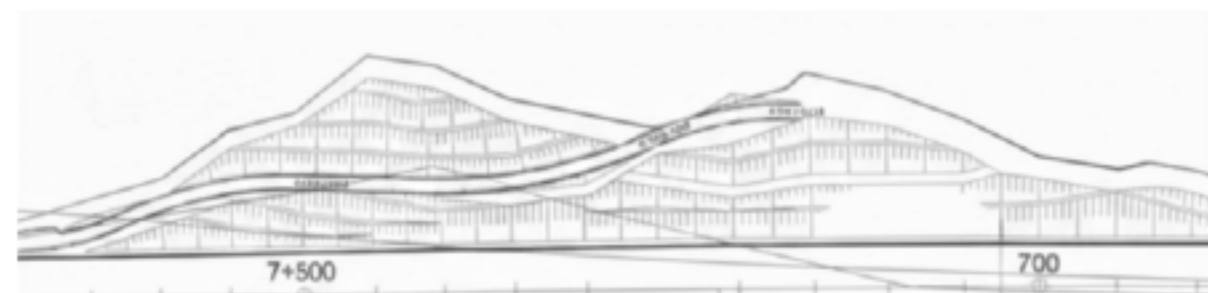

익산 →

범례

	군열		망상군열		재료분리
	편형/공동		박리, 박락/파손		시공이음/충분리
	누수/습윤부		백태		철근노출
	콘크리트 변색, 녹물		표창요철		강재부식
	좌굴/변형		돌트결함		응집불량

용역명	서부내륙고속도로 2025년 시설물 정기안전점검 용역(하반기)
시설물명	절토사면(STA.7+430~8+150)
점검일시	2025. 07 ~ 2025. 12
확인자	책임기술자 김경수
도면번호	01

