


26. 절토사면(STA.7+610~7+840)

ID : 절토사면(STA.7+610~7+840)

미10.11 공로부사면전경
 미12 야생동굴 유수물과다
 미13 하부전경
 미14 인접도로전경
 미15 산악주 측구전경
 미29 1단 하부전경

← 역산 방향


평택 방향 →

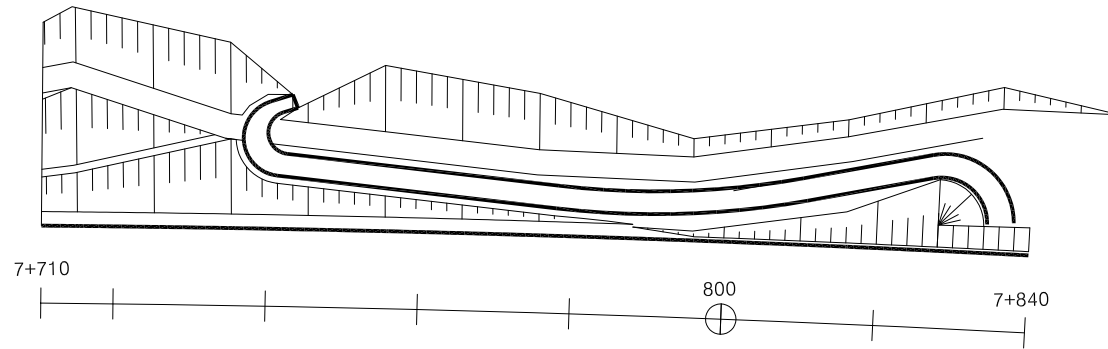

손상 현황 표

번호	구분	결함 내용	손상규모						비고
			폭(mm)	너비(m)	길이(m)	개소	손상물량	단위	
1									
2									
KEY
P
L
A
N

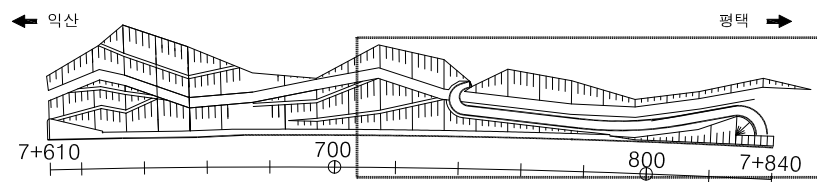

판
례

	균열		방상균열		재료분리
	편침/공동		박리, 박락/파손		시공이음/층분리
	누수/습윤부		백태		철근노출
	콘크리트 변색, 녹물		표창요철		강재부식
	좌굴/변형		돌트결함		용접불량

용역명	서부내륙고속도로 2025년 시설물 정기안전점검 용역(하반기)
시설물명	절토사면(STA.7+610~7+840)
점검일시	2025. 07 ~ 2025. 12
확인자	책임기술자 김경수
도면번호	26-01

외도 자연사면 정제

ID : 절토사면(STA.7+610~7+840)

외도 5면정제

외도 3면정제
외도 1면정제


시정제

외도 4면정제
외도 2면정제

외도 4면정제
외도 3면정제

외도 2면정제

외도 3면정제

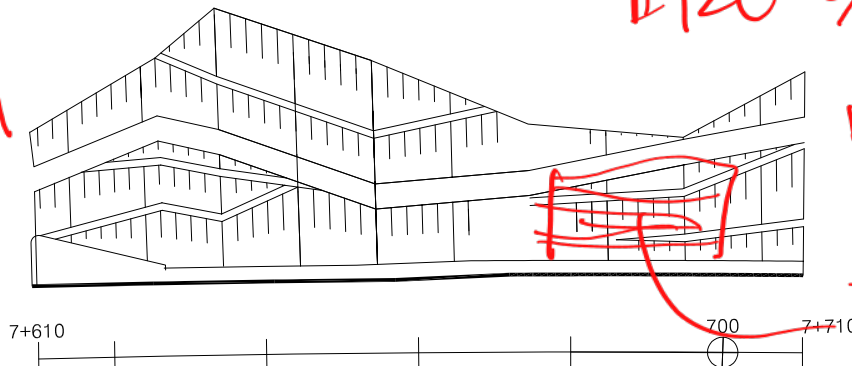


외도 자연사면 정제

외도 3면정제

외도 3면정제

외도 3면정제

KEY PLAN

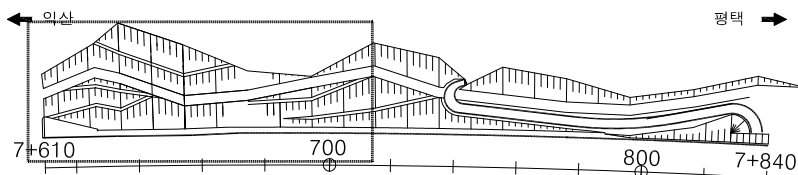

□ 균열 ☼ 편침/공동 ⊙ 누수/습윤부 ▨ 콘크리트 변색, 녹물 ○ 차굴/변형	▨ 광상균열 ▨ 박리, 박락/파손 ⊙ 백태 ○ 표창요철 ⊙ 볼트결함	▨ 재료분리 ▨ 시공이음/층분리 ▨ 철근노출 ▨ 강재부식 ▨ 용접불량
--	--	---

용역명	서부내륙고속도로 2025년 시설물 정기안전점검 용역(하반기)
시설물명	절토사면(STA.7+610~7+840)
점검일시	2025. 07 ~ 2025. 12
확인자	책임기술자 김경수
도면번호	26-02

손상 현황 표

번호	구분	결함 내용	손상규모					비고
			폭(mm)	너비(m)	길이(m)	개소	손상물량 단위	
1								
2								
