

28. 절토사면(STA.8+340~8+750)

681-104


ID : 절토사면(STA.8+340~8+750)

손상 현황 표


번호	구분	결함 내용	손상규모						비고
			폭(mm)	너비(m)	길이(m)	개소	손상물량	단위	
1									
2									
← 익산 방향

평택 방향 →

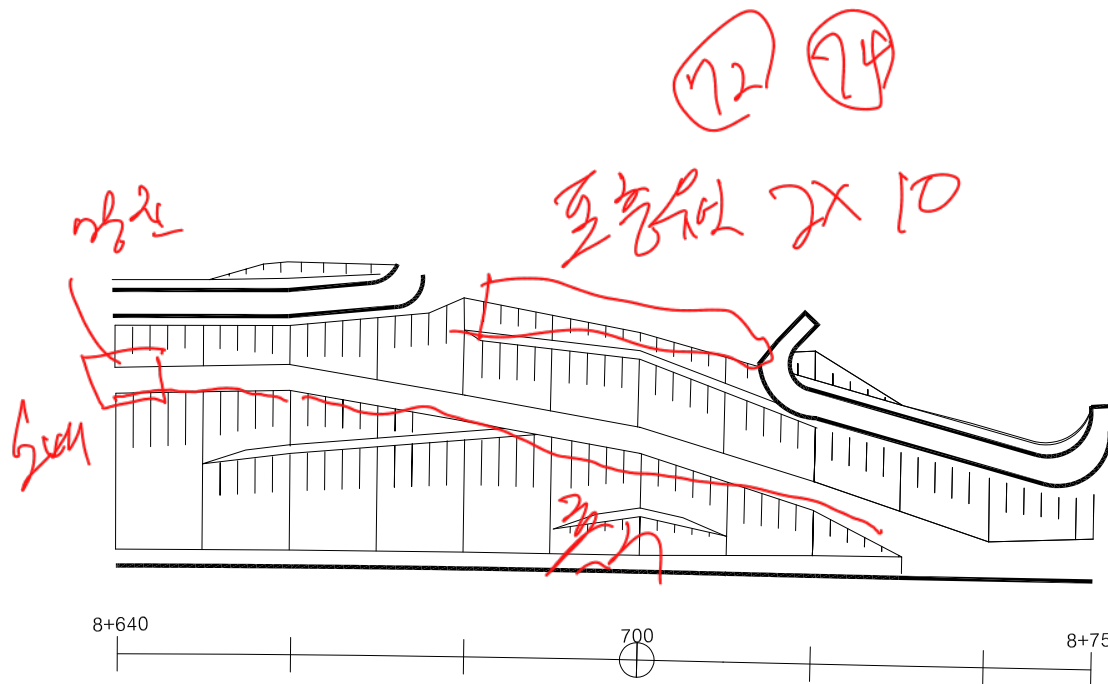

KEY
PLAN

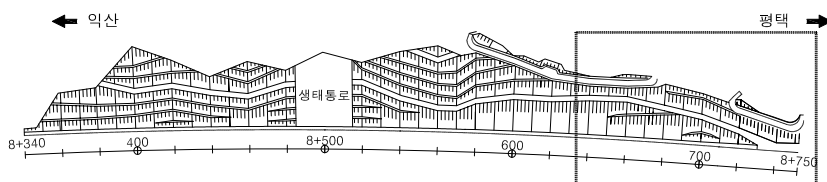

판
례

	균열		방향균열		재료분리
	편침/공동		박리, 박락/파손		시공이음/층분리
	누수/습윤부		백태		철근노출
	콘크리트 변색, 녹물		표창요철		강재부식
	좌굴/변형		볼트결함		용접불량

용역명	서부내륙고속도로 2025년 시설물 정기안전점검 용역(하반기)
시설물명	절토사면(STA.8+340~8+750)
점검일시	2025. 07 ~ 2025. 12
확인자	책임기술자 김경수
도면번호	28-01


ID : 절토사면(STA.8+340~8+750)

손상 현황 표

[illegible]


← 익산 방향

방향 → 반향

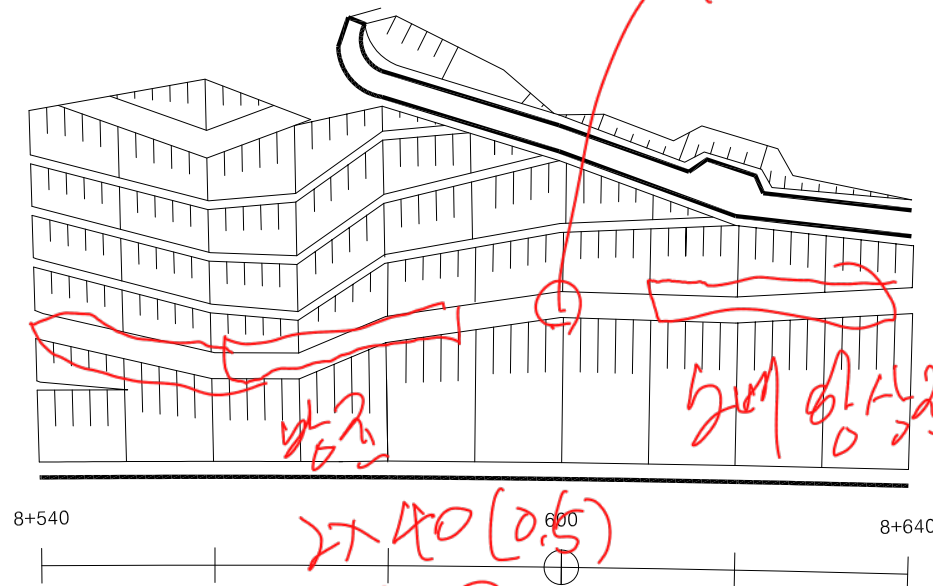

KEY PLAN

← 익산

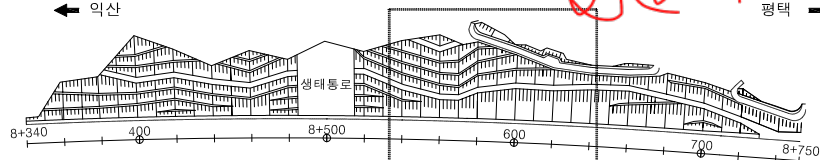

결과 →

볼	려
---	---

	균 열		망상균열		재료분리
	편심/공동		벽리, 박락/ 피손		시공이음 층분리
	누수/ 습윤부		백태		철근노출
	콘크리트 변색, 녹물		표양오염		강재부식
	차광/변형		볼트결함		용접불량

용역명	서부내륙고속도로 2025년 시설물 정기안전점검 용역(하반기)
시설물명	철도사면(STA.8+340~8+750)
점검일시	2025. 07 ~ 2025. 12
확인자	책임기술자 김경수
도면번호	28-02


ID : 절토사면(STA.8+340~8+750)

손상 현황 표


번호	구분	결함 내용	손상규모						비고
			폭(mm)	너비(m)	길이(m)	개소	손상물량	단위	
1									
2									
← 익산 방향

평택 방향 →

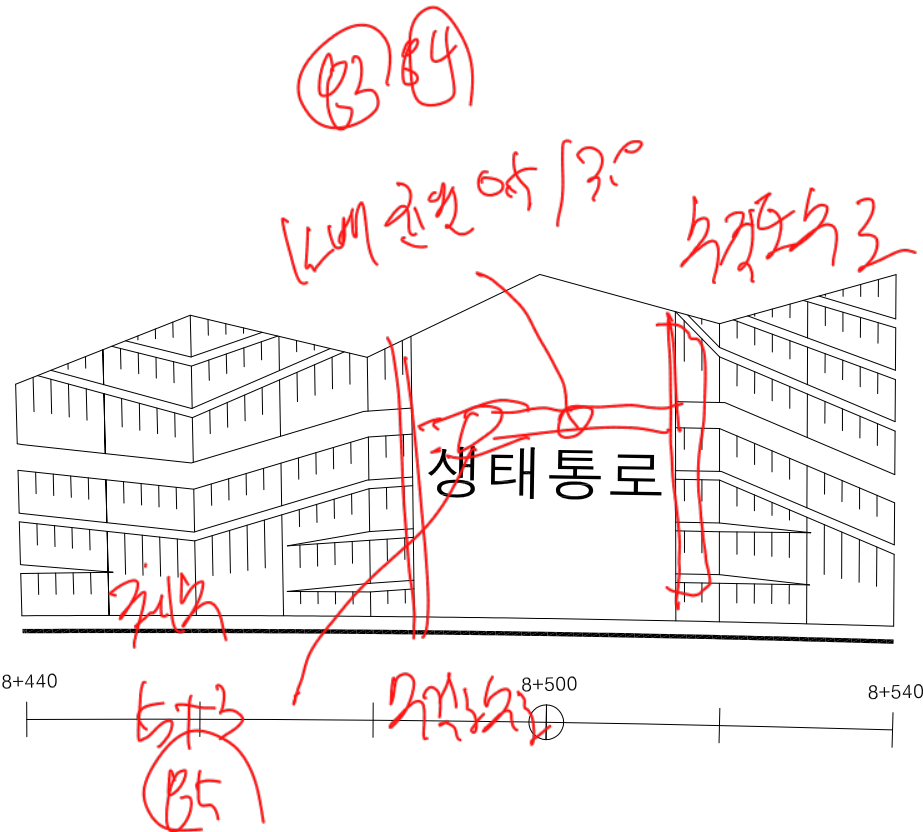

KEY
PLAN

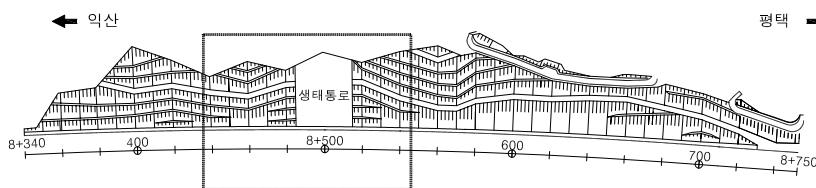

분
례

균열	망상균열	재료분리
편침/공동	박리, 박락/파손	시공이음/층분리
누수/습윤부	백태	철근노출
콘크리트 변색, 녹물	표창요철	강재부식
차굴/변형	볼트결함	용접불량

용역명	서부내륙고속도로 2025년 시설물 정기안전점검 용역(하반기)
시설물명	절토사면(STA.8+340~8+750)
점검일시	2025. 07 ~ 2025. 12
확인자	책임기술자 김경수
도면번호	28-03


ID : 절토사면(STA.8+340~8+750)

손상 현황 표


번호	구분	결함 내용	손상규모						비고
			폭(mm)	너비(m)	길이(m)	개소	손상물량	단위	
1									
2									
← 익산 방향

평택 방향 →

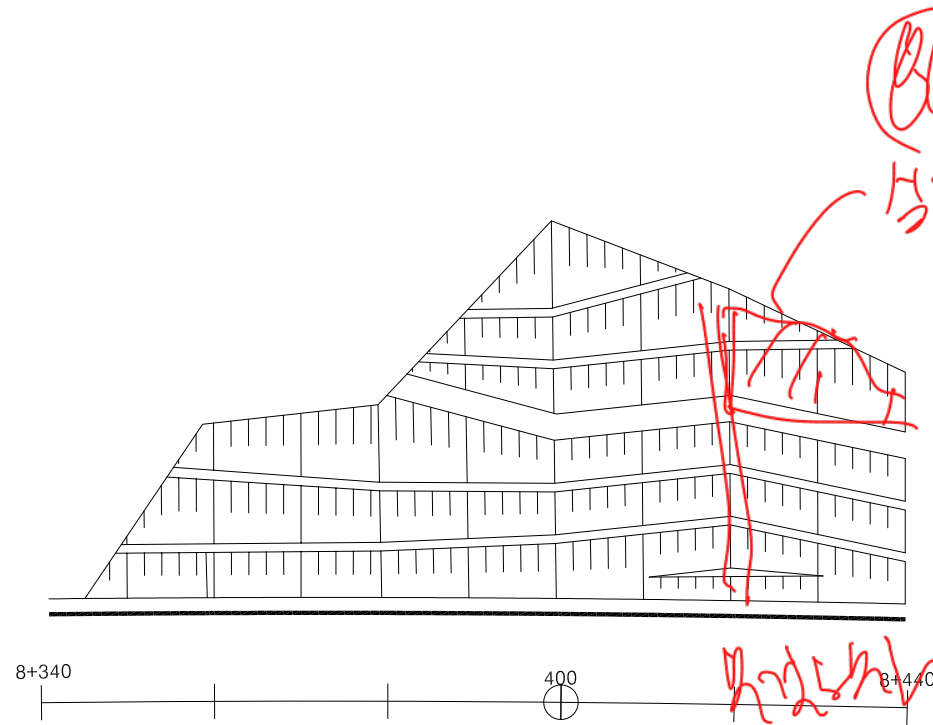

KEY
PLAN

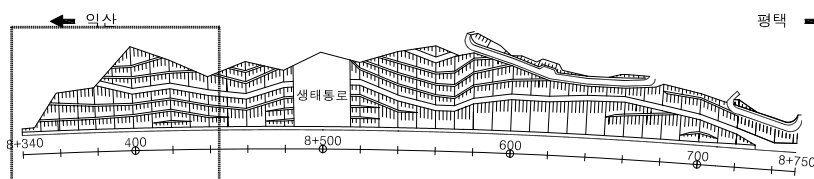

번
레

	균열		망상균열		재료분리
	편침/공동		박리, 박락/파손		시공이음/층분리
	누수/습윤부		백태		철근노출
	콘크리트 변색, 녹물		표창요철		강재부식
	좌굴/변형		돌트결함		용접불량

용역명	서부내륙고속도로 2025년 시설물 정기안전점검 용역(하반기)
시설물명	절토사면(STA.8+340~8+750)
점검일시	2025. 07 ~ 2025. 12
확인자	책임기술자 김경수
도면번호	28-04