

31. 절토사면(STA.8+880~9+650)


ID : 절토사면(STA.8+880~9+650)

손상 현황 표

번호	구분	결함 내용	손상규모						비고
			폭(mm)	너비(m)	길이(m)	개소	손상물량	단위	
1									
2									
← 평택 방향


익산 방향 →

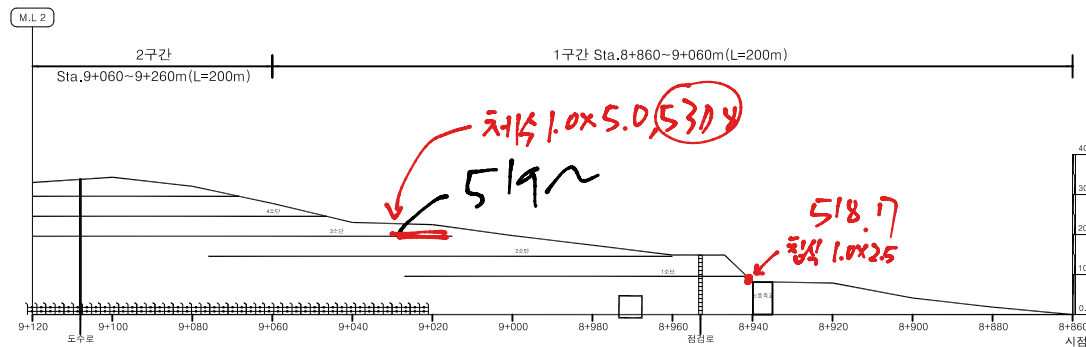

KEY
PLAN

← 평택

익산 →

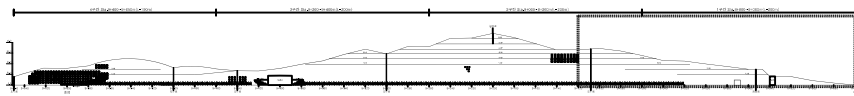

범
례

	균열		광상균열		재료분리
	편침/공동		박리, 박락/파손		시공이음/층분리
	누수/습윤부		백태		철근노출
	콘크리트 변색, 녹물		표장요철		강재부식
	좌굴/변형		돌트결함		용접불량

용역명	서부내륙고속도로 2025년 시설물 정기안전점검 용역(하반기)
시설물명	절토사면(STA.8+880~9+650)
점검일시	2025. 07 ~ 2025. 12
확인자	책임기술자 김경수
도면번호	31-01


ID : 절토사면(STA.8+880~9+650)

손상 현황 표

번호	구분	결함 내용	손상규모						비고
			폭(mm)	너비(m)	길이(m)	개소	손상물량	단위	
1									
2									
← 평택 방향


익산 방향 →

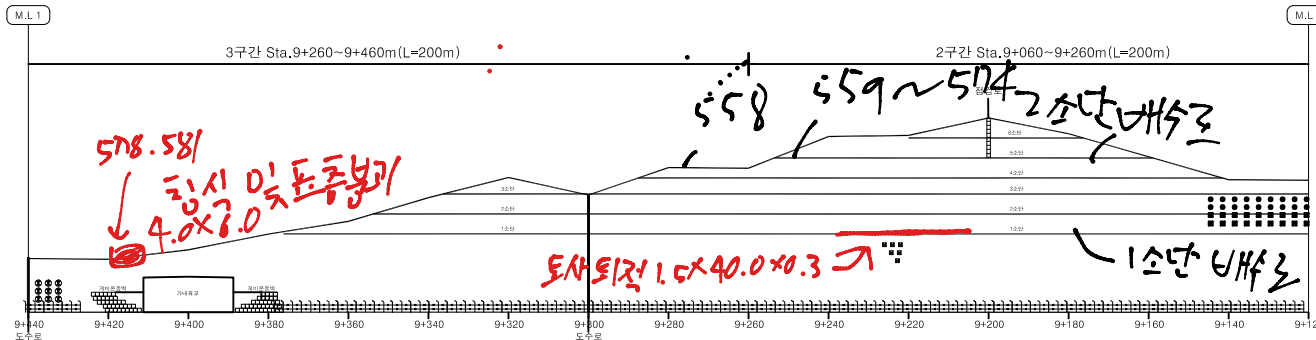

KEY
PLAN

← 평택

익산 →

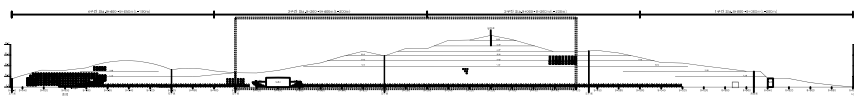

범
례

	균열		광상균열		재료분리
	편침/공동		박리, 박락/파손		시공이음/층분리
	누수/습윤부		백태		철근노출
	콘크리트 변색, 녹물		표창요철		강재부식
	좌굴/변형		돌트결함		용접불량

용역명	서부내륙고속도로 2025년 시설물 정기안전점검 용역(하반기)
시설물명	절토사면(STA.8+880~9+650)
점검일시	2025. 07 ~ 2025. 12
확인자	책임기술자 김경수
도면번호	31-02


ID : 절토사면(STA.8+880~9+650)

손상 현황 표

번호	구분	결함 내용	손상규모						비고
			폭(mm)	너비(m)	길이(m)	개소	손상물량	단위	
1									
2									
← 평택 방향


익산 방향 →

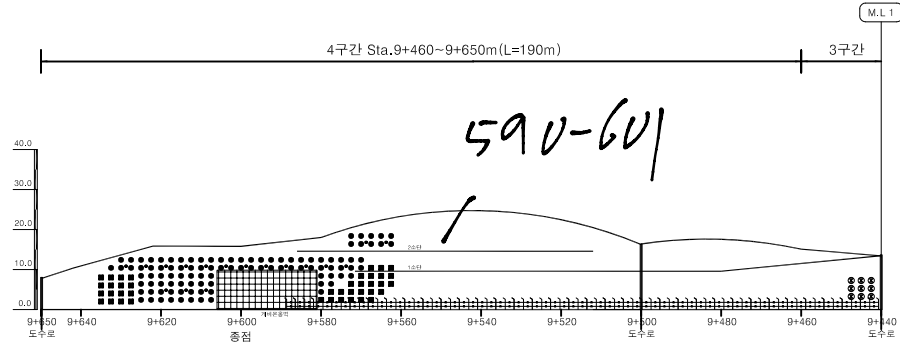

KEY
PLAN

← 평택

익산 →

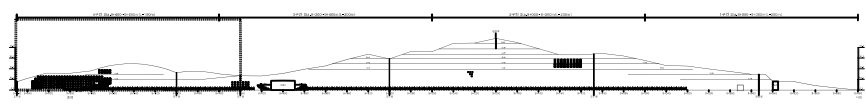

분 레	균열	망상균열	재료분리
	편침/공동	박리, 박락/파손	시공이음/층분리
	누수/습윤부	백태	철근노출
	편크리트 변색, 녹물	표창요철	강재부식
	차굴/변형	볼트결함	용접불량

용역명	서부내륙고속도로 2025년 시설물 정기안전점검 용역(하반기)
시설물명	절토사면(STA.8+880~9+650)
점검일시	2025. 07 ~ 2025. 12
확인자	책임기술자 김경수
도면번호	31-03

