

32. 절토사면(STA.8+920~9+650)


ID : 절토사면 (Sta. 3+550 ~ 3+660)

손상 현황 표


번호	구분	결함내용	손상규모					비고
			폭(mm)	너비(m)	길이(m)	개소	손상물량	
1	배수로	측구 체수	-	0.5	5.0	1	2.50	m³ 보수
2								
3								
← 익산 방향

평택 방향 →

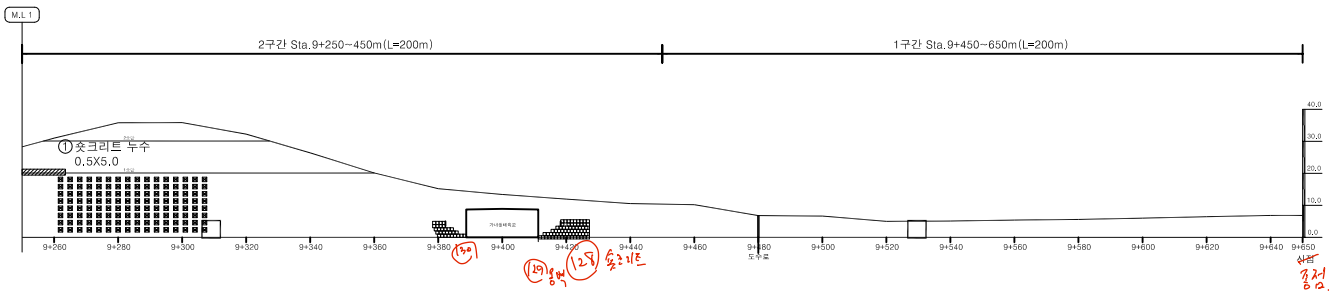

KEY
PLAN

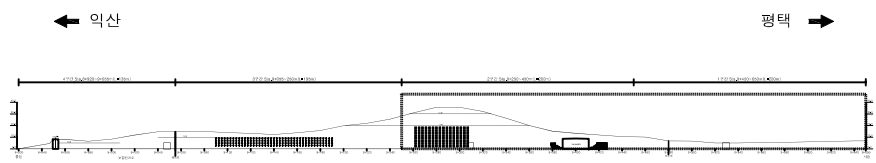

판 례		콘 윽		콘 윽		콘 윽
		콘 윽		콘 윽		콘 윽
		콘 윽		콘 윽		콘 윽
		콘 윽		콘 윽		콘 윽
		콘 윽		콘 윽		콘 윽
용역명	서부내륙고속도로 2025년 시설물 정기안전점검 용역(하반기)					
시설물명	절토사면(STA.8+920~9+650)					
점검일시	2025. 07 ~ 2025. 12					
확인자	책임기술자 김경수					
도면번호	32-01					


ID : 절토사면 (Sta. 3+550 ~ 3+660)

손상 현황 표

번호	구분	결함 내용	손상규모						비고
			폭(mm)	너비(m)	길이(m)	개소	손상물량	단위	
1									
2									
← 익산 방향


평택 방향 →

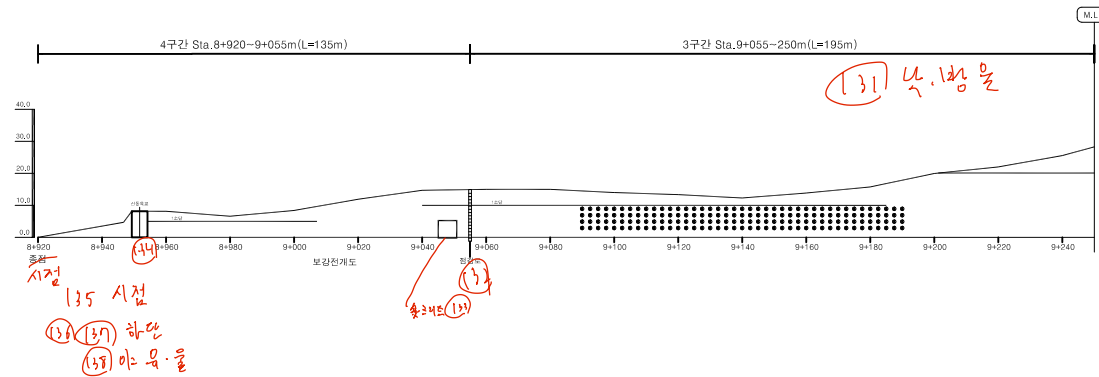

KEY
PLAN

← 익산

→ 평택

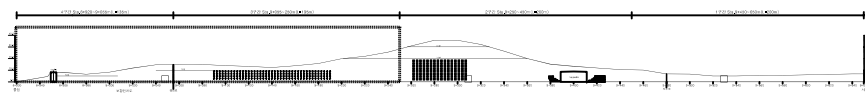

분
레

	균열		방상균열		재료분리
	편치/공동		박리, 박락/파손		시공이음/층분리
	누수/습윤부		백태		철근노출
	콘크리트 변색, 녹물		표장요철		강재부식
	좌굴/변형		볼트결함		용접불량

용역명	서부내륙고속도로 2025년 시설물 정기안전점검 용역(하반기)
시설물명	절토사면(STA.8+920~9+650)
점검일시	2025. 07 ~ 2025. 12
확인자	책임기술자 김경수
도면번호	32-02