


33. 절토사면(STA.9+130~9+490)

1/120 mirror.

ID : 절토사면(STA.9+130~9+490)

← 평택 방향

익산 방향 →

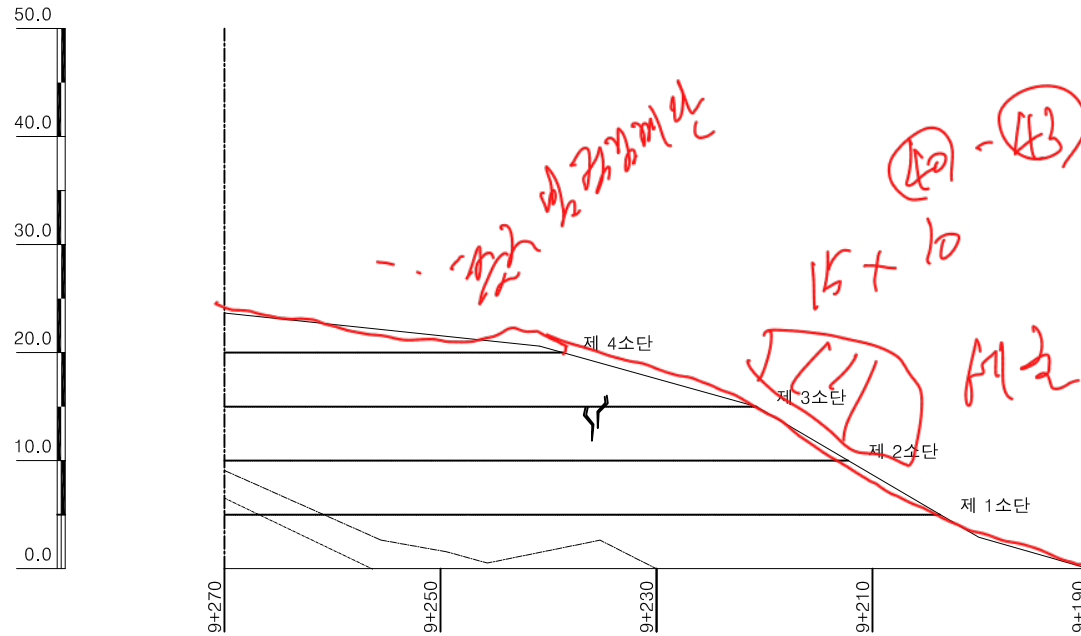


손상 현황 표

번호	구분	결함 내용	손상규모						비고
			폭(mm)	너비(m)	길이(m)	개소	손상물량	단위	
1									
2									
KEY
PLAN

← 평택

익산 →

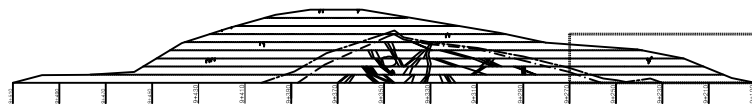


면
레

	균열		광상균열		재료분리
	편침/공동		박리, 박락/파손		시공이음/층분리
	누수/습윤부		백태		철근노출
	콘크리트 변색, 녹물		표창요철		강재부식
	좌굴/변형		돌트결함		용접불량

용역명	서부내륙고속도로 2025년 시설물 정기안전점검 용역(하반기)
시설물명	절토사면(STA.9+130~9+490)
점검일시	2025. 07 ~ 2025. 12
확인자	책임기술자 김경수
도면번호	33-01


ID : 절토사면(STA.9+130~9+490)

← 평택 방향

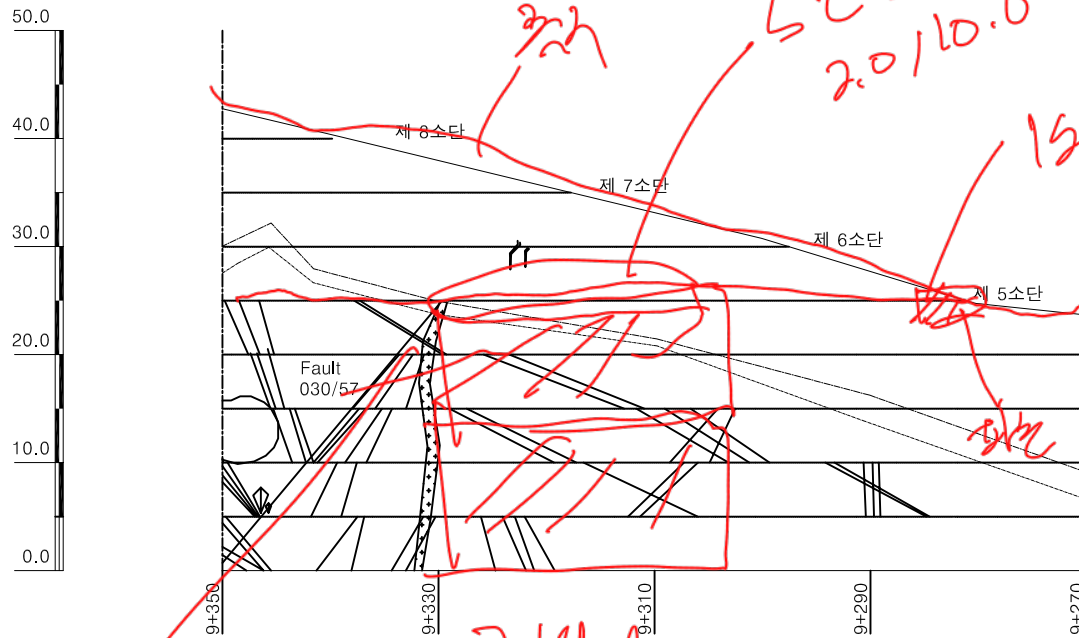

익산 방향 ➡

KEY PLAN

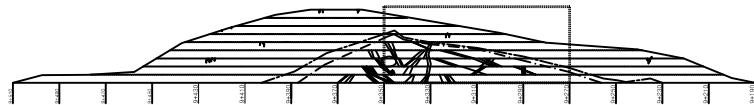

익산 ➡

범례



1



• 平



Figure 1



망상균열



박리, 박르
파소



 백태



표장요철



재 료 분 리



시공이음
초부리

☐ 철근노출

강재부식

예고문

서부내륙고속도로 2025년 시설물 정기안전점검 용역(하반기)

시설물명

절토사면(STA.9+130~9+490)

점검일시

2025. 07 ~ 2025.

확 인 자

책임기


손상 현황 표

[illegible]

ID : 절토사면(STA.9+130~9+490)

← 평택 방향

익산 방향 →

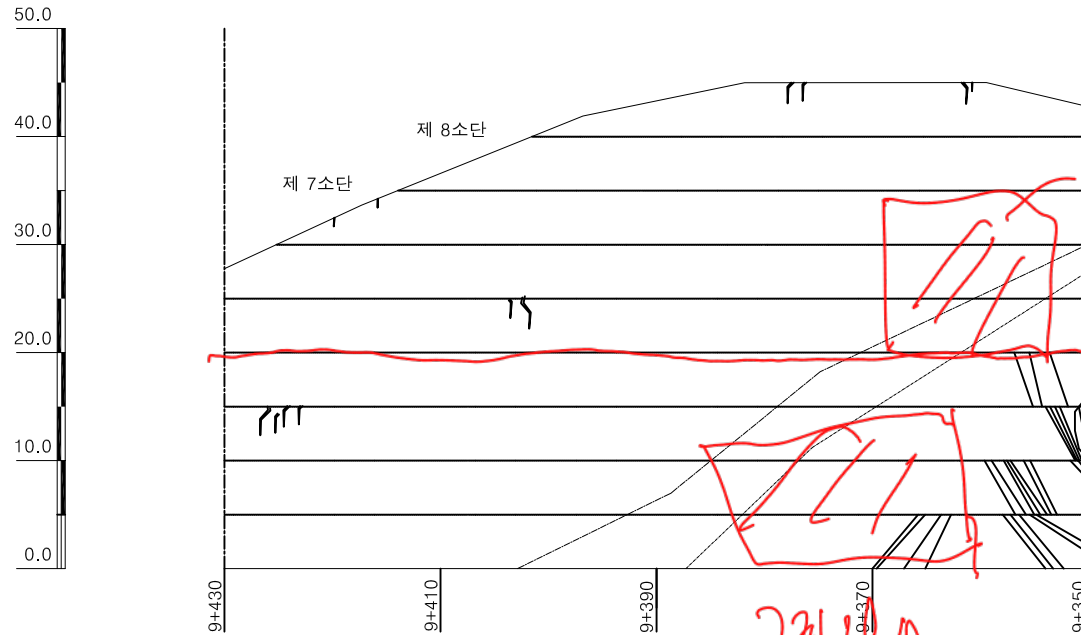

손상 현황 표

번호	구분	결함 내용	손상규모						비고
			폭(mm)	너비(m)	길이(m)	개소	손상물량	단위	
1									
2									
KEY
P
L
A
N

← 평택

→ 익산

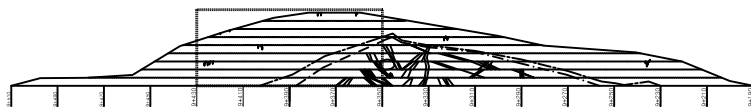


표
레

	균열		광상균열		재료분리
	편침/공동		박리, 박락/파손		시공이음/중분리
	누수/습윤부		백태		철근노출
	콘크리트 변색, 녹물		표장요철		강재부식
	좌굴/변형		돌트결함		용접불량

용역명	서부내륙고속도로 2025년 시설물 정기안전점검 용역(하반기)
시설물명	절토사면(STA.9+130~9+490)
점검일시	2025. 07 ~ 2025. 12
확인자	책임기술자 김경수
도면번호	33-03

ID : 절토사면(STA.9+130~9+490)


68-6 지점

손상현황표

번호	구분	결함내용	손상규모						비고
			폭(mm)	너비(m)	길이(m)	개소	손상물량	단위	
1									
2									
← 평택 방향

익산 방향 →

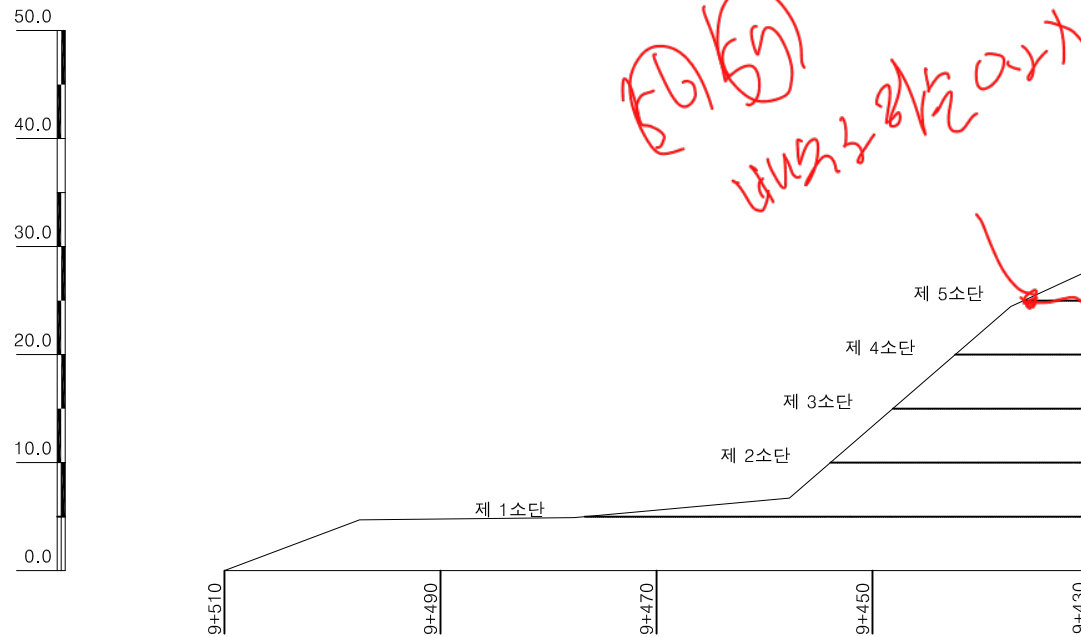

68-6 지점
손상량 0.5 x 12.0

손상량 0.5 x 12.0

KEY
PLAN

← 평택

→ 익산



면
레

용역명	서부내륙고속도로 2025년 시설물 정기안전점검 용역(하반기)
시설물명	절토사면(STA.9+130~9+490)
점검일시	2025. 07 ~ 2025. 12
확인자	책임기술자 김경수
도면번호	33-04