

36. 절토사면

(영인IC R-A STA.0+660~0+840,진출)

ID : 절토사면(영인IC R-A STA.0+660~0+840,진출)


△191~194

손상 현황 표


번호	구분	결함 내용	손상규모						비고
			폭(mm)	너비(m)	길이(m)	개소	손상물량	단위	
1									
2									
← 영인 방향

익산 방향 →

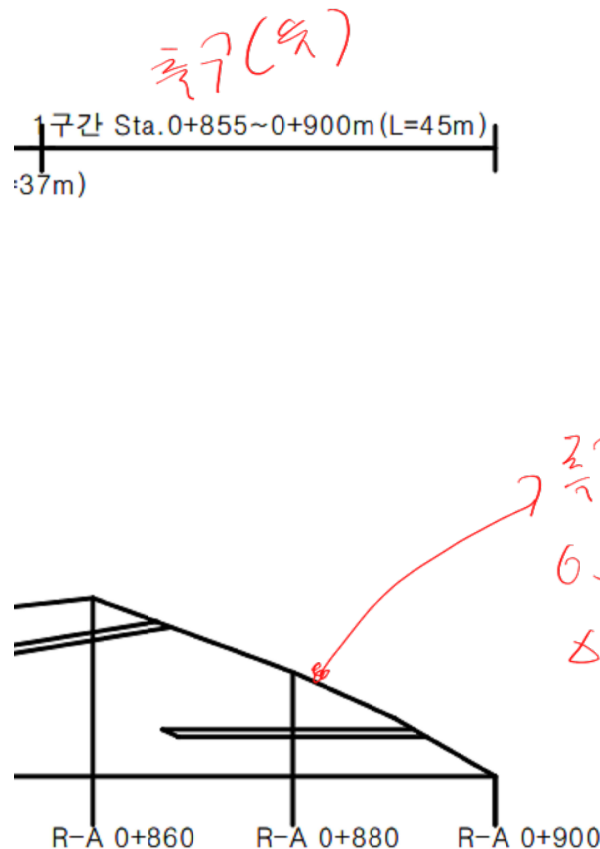

KEY
PLAN

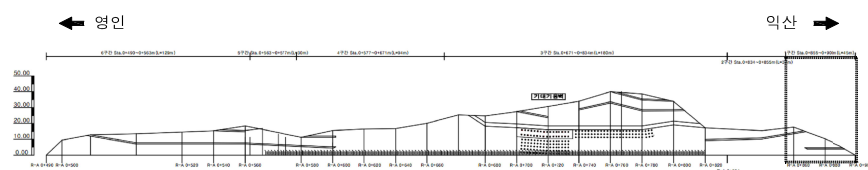

번
레

	균열		광상균열		재료분리
	편침/공동		박리, 박락/파손		시공이음/층분리
	누수/습윤부		백태		철근노출
	콘크리트 변색, 녹물		표창요철		강재부식
	좌굴/변형		블록결함		용접불량

용역명	서부내륙고속도로 2025년 시설물 정기안전점검 용역(하반기)
시설물명	절토사면(영인IC R-A STA.0+660~0+840,진출)
점검일시	2025. 07 ~ 2025. 12
확인자	책임기술자 김경수
도면번호	36-01

ID : 절토사면(영인IC R-A STA.0+660~0+840,진출)

8199~202

손상 현황 표

번호	구분	결함 내용	손상규모						비고
			폭(mm)	너비(m)	길이(m)	개소	손상물량	단위	
1									
2									
← 영인 방향

익산 방향 →

1구간 Sta.0+840~0+855m(L=15m)
2구간 Sta.0+834~0+855m(L=21m)



KEY
PLAN

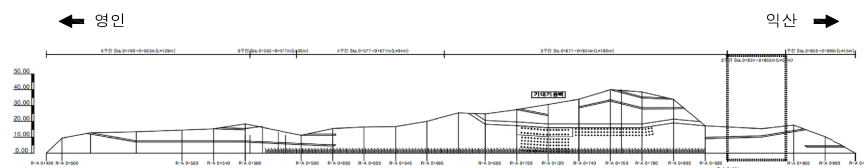

번
레

	균열		광상균열		재료분리
	편침/공동		박리, 박락/파손		시공이음/층분리
	누수/습윤부		백태		철근노출
	콘크리트 변색, 녹물		표창요철		강재부식
	좌굴/변형		돌트결함		용접불량

용역명	서부내륙고속도로 2025년 시설물 정기안전점검 용역(하반기)
시설물명	절토사면(영인IC R-A STA.0+660~0+840,진출)
점검일시	2025. 07 ~ 2025. 12
확인자	책임기술자 김경수
도면번호	36-02

ID : 절토사면(영인IC R-A STA.0+660~0+840,진출)

8204~214

8215~219

8231~232

8233

8239~240

용역상면

복구(역)

손상 현황 표


번호	구분	결함 내용	손상규모					비고
			폭(mm)	너비(m)	길이(m)	개소	손상물량	
1	보강부	숏크리트 파손	-	15.0	1.5	1	22.50	m³
2								
3								
← 영인 방향

익산 방향 →

3구간 Sta.0+671~0+834m(L=180m)

2구간 Sta.

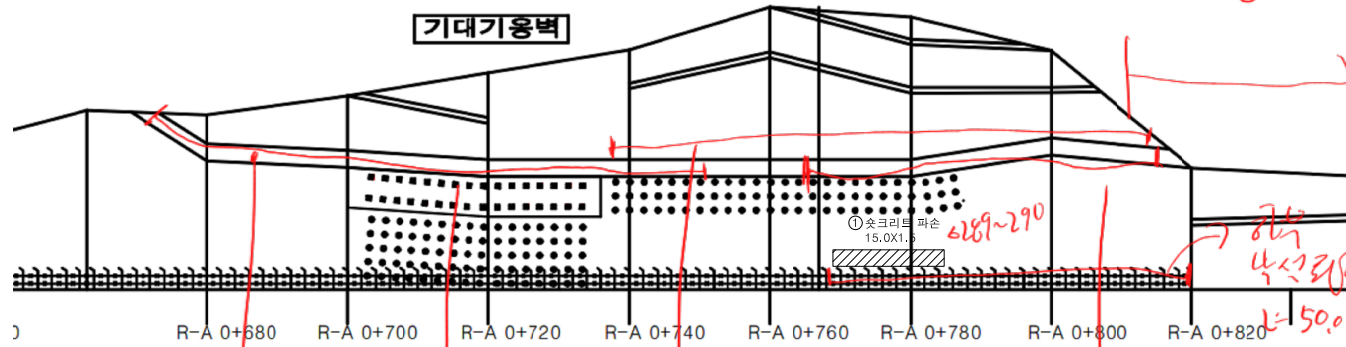

1차
파손
2.0x0.3
8238

1차
방.구
(cm=0.3m)
80.0x1.0
8234~239


1차
복합로리
80.0x1.0
(1.30cm)
823~230

2차
방.구 (cm=0.3~0.5m)
50.0x2.0
8220~222

KEY
PLAN

← 영인

익산 →

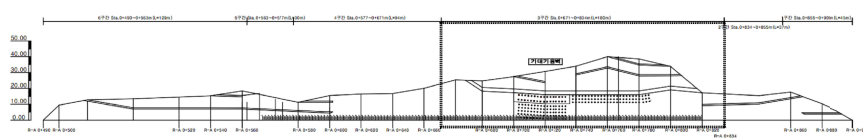

번
레

	균열		망상균열		재료분리
	편침/공동		박리, 박락/파손		시공이음/중분리
	누수/습윤부		백태		철근노출
	숏크리트 변색, 녹물		표창요철		강재부식
	좌굴/변형		볼트결함		용접불량

용역명	서부내륙고속도로 2025년 시설물 정기안전점검 용역(하반기)
시설물명	절토사면(영인IC R-A STA.0+660~0+840,진출)
점검일시	2025. 07 ~ 2025. 12
확인자	책임기술자 김경수
도면번호	36-03


ID : 절토사면(영인IC R-A STA.0+660~0+840,진출)

손상 현황 표


번호	구분	결함내용	손상규모						비고
			폭(mm)	너비(m)	길이(m)	개소	손상물량	단위	
1									
2									
← 영인 방향

익산 방향 →

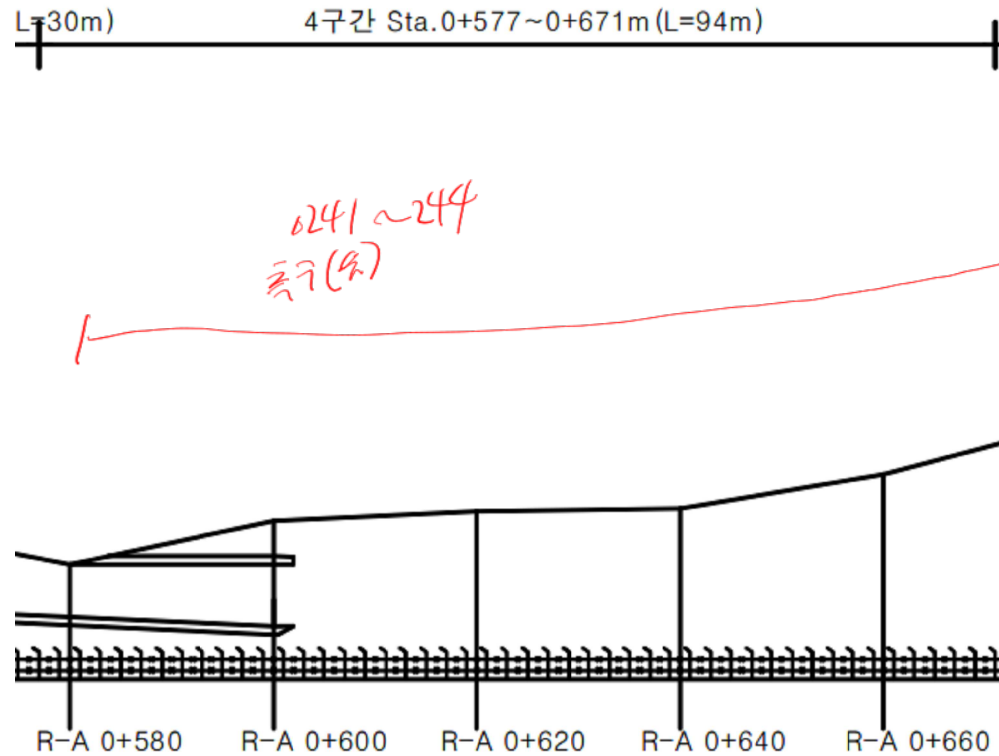

KEY
PLAN

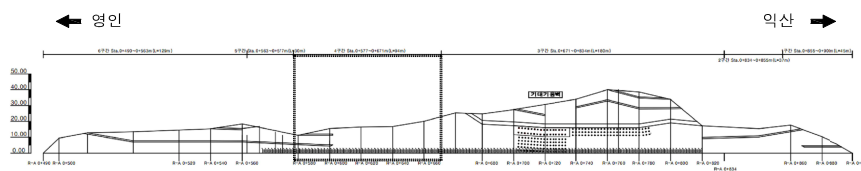

번
레

	균열		방상균열		재료분리
	편침/공동		박리, 박락/파손		시공이음/층분리
	누수/습윤부		백태		철근노출
	콘크리트 변색, 녹물		표장요철		강재부식
	좌굴/변형		볼트결함		용접불량

용역명	서부내륙고속도로 2025년 시설물 정기안전점검 용역(하반기)
시설물명	절토사면(영인IC R-A STA.0+660~0+840,진출)
점검일시	2025. 07 ~ 2025. 12
확인자	책임기술자 김경수
도면번호	36-04


ID : 절토사면(영인IC R-A STA.0+660~0+840,진출)

6245~246

← 영인 방향

익산 방향 →


5구간 Sta.0+563~0+577m (L=30m)

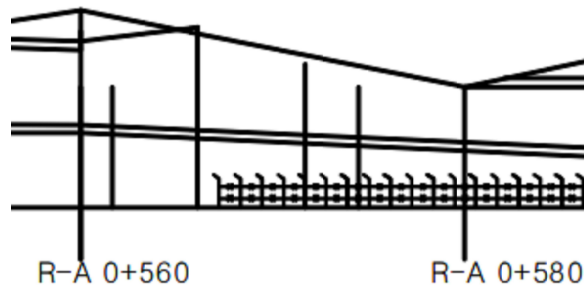

손상 현황 표

번호	구분	결함내용	손상규모						비고
			폭(mm)	너비(m)	길이(m)	개소	손상물량	단위	
1									
2									
KEY
PLAN

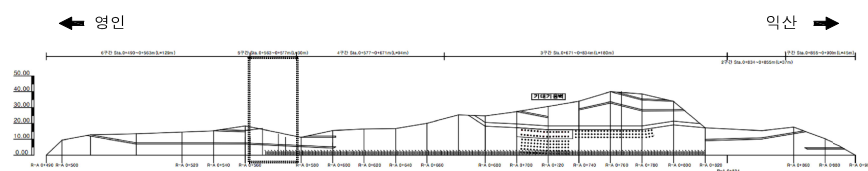

범
례

	균열		망상균열		재료분리
	편침/공동		박리, 박락/파손		시공이음/층분리
	누수/습윤부		백태		철근노출
	콘크리트 변색, 녹물		표장요철		강재부식
	좌굴/변형		불트결함		용접불량

용역명	서부내륙고속도로 2025년 시설물 정기안전점검 용역(하반기)
시설물명	절토사면(영인IC R-A STA.0+660~0+840,진출)
점검일시	2025. 07 ~ 2025. 12
확인자	책임기술자 김경수
도면번호	36-05

ID : 절토사면(영인IC R-A STA.0+660~0+840,진출)


손상 현황 표

번호	구분	결함 내용	손상규모						비고
			폭(mm)	너비(m)	길이(m)	개소	손상물량	단위	
1									
2									
← 영인 방향

익산 방향 →

6구간 Sta.0+490~0+563m (L=129m) 5구간 Sta.0+

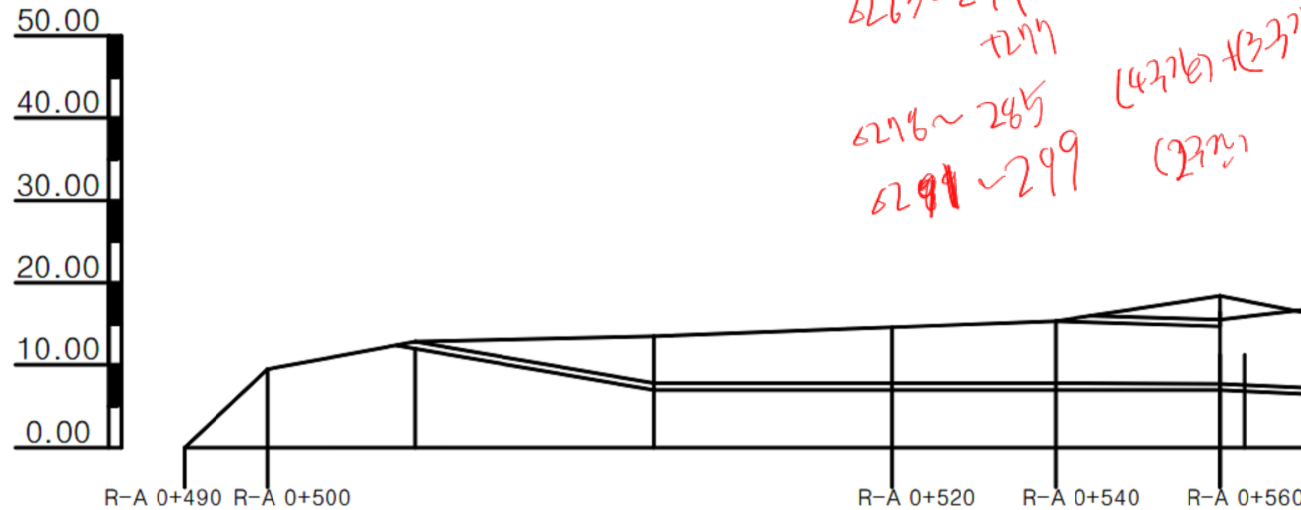

KEY
PLAN

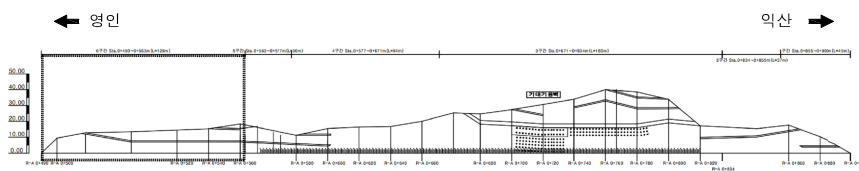

범
례

	관 열		방상관열		재료분리
	편칭/공동		박리, 박락/ 파손		시공이음/ 중분리
	누수/ 습윤부		백태		철근노출
	콘크리트 변색, 녹물		표창요철		강재부식
	좌굴/변형		볼트결함		용접불량

용역명	서부내륙고속도로 2025년 시설물 정기안전점검 용역(하반기)
시설물명	절토사면(영인IC R-A STA.0+660~0+840,진출)
점검일시	2025. 07 ~ 2025. 12
확인자	책임기술자 김경수
도면번호	36-06