


2. 보강토옹벽 (온직1교 시점)

ID : STA.4+447.90 ~ STA.4+500.00


시점좌측 (상단옹벽)

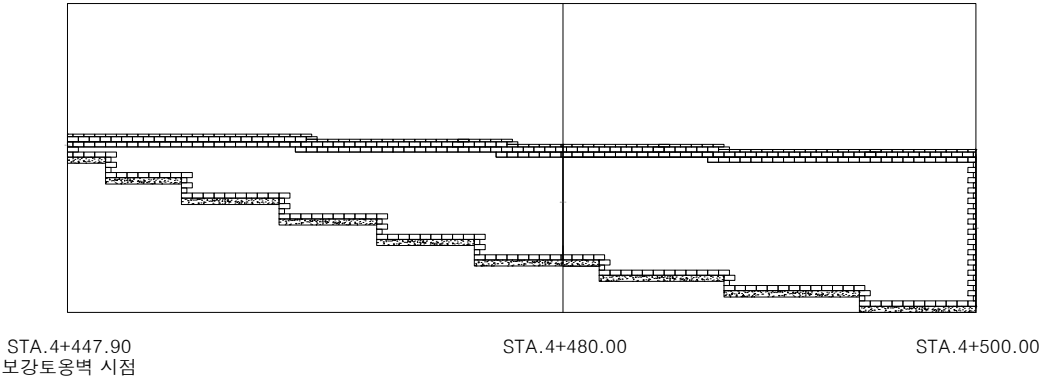

손상현황표

번호	구분	결함내용	손상규모						비고
			폭(mm)	너비(m)	길이(m)	개소	손상물량	단위	
1									
2									
KEY PLAN

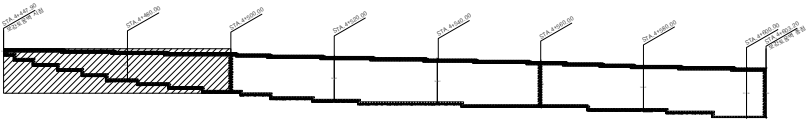


범례

	균열		망상근열		재료분리
	편침/공동		박리, 박락/파손		시공이음/층분리
	누수/습윤부		백태		철근노출
	콘크리트 변색, 녹물		표장요철		강재부식
	작공/변형		볼트결함		용접불량

용역명	서부내륙고속도로 2025년 시설물 정기안전점검 용역(하반기)
시설물명	2. 보강토옹벽 (온적1교 시점)
점검일시	2025. 07 ~ 2025. 12
확인자	책임기술자 김경수
도면번호	01

ID : STA.4+500.00 ~ STA.4+560.00

시점좌측 (상단옹벽)

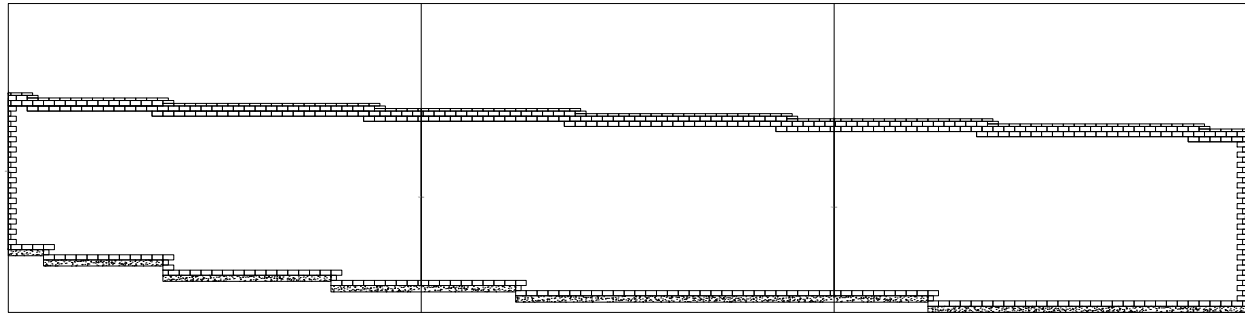

STA.4+500.00

STA.4+520.00


STA.4+540.00

STA.4+560.00

손상 현황 표

[illegible]

KEY PLAN

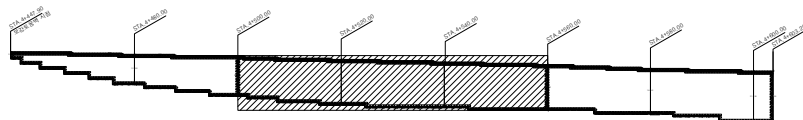

범례

	경주		망산곶		목포
	포항		보령		부산
	논산		백제		전주
	콘크리트 번식, 녹물		평양		세종
	조선		서울		인천

용역명 서부내륙고속도로 2025년 시설물 정기안전점검 용역(하반기)

시설물명	2. 보강토옹벽 (온직1교 시점)
------	--------------------


점검일시 2025. 07 ~ 2025. 12

확 인 자	책임기술자 김경수
-------	-----------

도면번호	02
------	----

ID : STA.4+560.00 ~ STA.4+603.20


시점좌측 (상단옹벽)

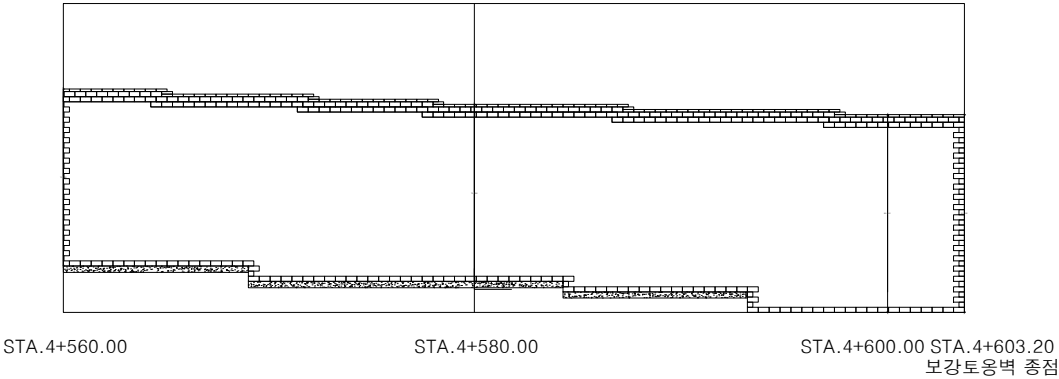

손상현황표

번호	구분	결함내용	손상규모						비고
			폭(mm)	너비(m)	길이(m)	개소	손상물량	단위	
1									
2									
KEY PLAN

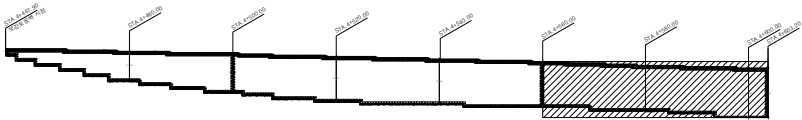


범례

	균열		방상균열		재료분리
	편침/공동		박리, 박락/파손		시공이음/층분리
	누수/습윤부		백태		철근노출
	콘크리트 변색, 녹물		표장요철		강재부식
	작공/변형		볼트결함		용접불량

용역명	서부내륙고속도로 2025년 시설물 정기안전점검 용역(하반기)
시설물명	2. 보강토옹벽 (온적1교 시점)
점검일시	2025. 07 ~ 2025. 12
확인자	책임기술자 김경수
도면번호	03

ID : STA.4+500.00 ~ STA.4+560.00

시점좌측 (하단옹벽)

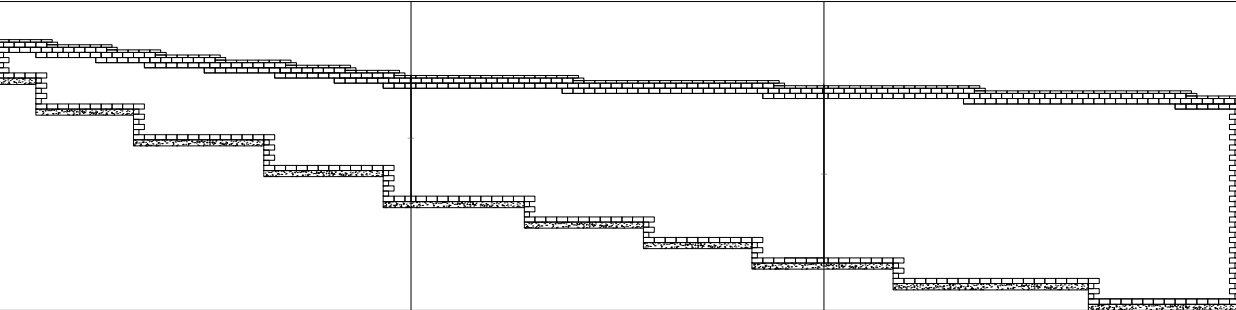

STA.4+500.00
보강토옹벽 시점

STA.4+520.00


STA.4+540.00

STA.4+560.00

손상 현황 표

번호	구분	결함내용	손상규모						비고
			폭(mm)	너비(m)	길이(m)	개소	손상물량	단위	
1									
2									
K
E
Y
P
L
A
N

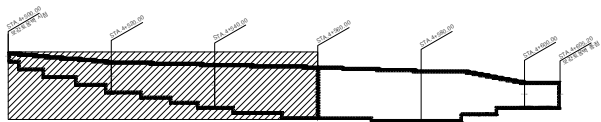


범
례

	균열		망상균열		재료분리
	편침/공동		박리, 박락/파손		시공이음/층분리
	누수/습윤부		백태		철근노출
	콘크리트 변색, 녹물		표장요철		강재부식
	작공/변형		볼트결함		용접불량

용역명	서부내륙고속도로 2025년 시설물 정기안전점검 용역(하반기)
시설물명	2. 보강토옹벽 (온적1교 시점)
점검일시	2025. 07 ~ 2025. 12
확인자	책임기술자 김경수
도면번호	04

ID : STA.4+560.00 ~ STA.4+605.20


시점좌측 (하단옹벽)

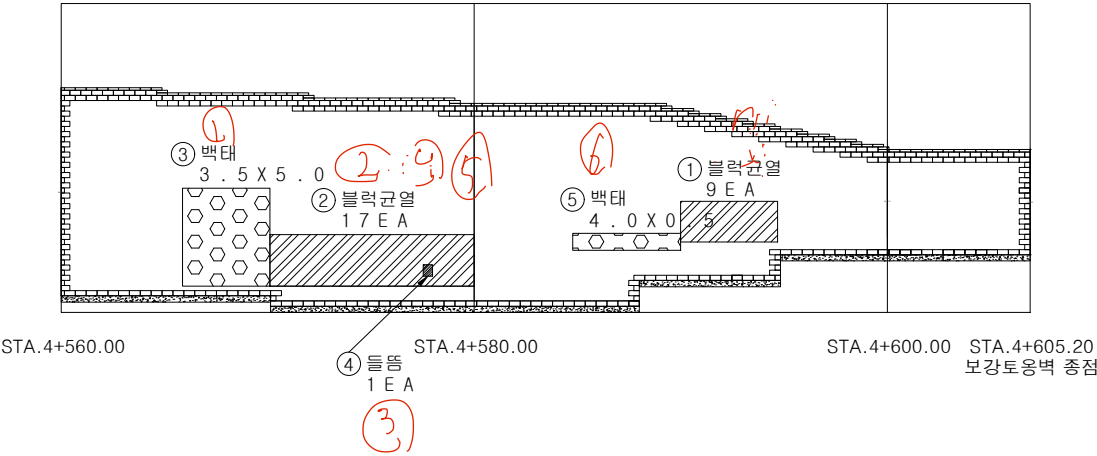

손상 현황 표

번호	구분	결함내용	손상규모						비고
			폭(mm)	너비(m)	길이(m)	개소	손상물량	단위	
1	기존	블럭균열	-	-	-	9	9.00	EA	-
2	기존	블럭균열	-	-	-	17	17.00	EA	-
3	기존	백태	-	3.5	5.0	1	17.50	m'	-
4	기존	들뜸	-	-	-	1	1.00	EA	-
5	기존	백태	-	4.0	0.5	1	2.00	m'	-
6									
7									
KEY PLAN

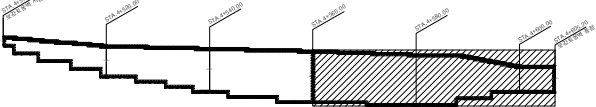

범례

용역명	서부내륙고속도로 2025년 시설물 정기안전점검 용역(하반기)
시설물명	2. 보강토옹벽 (온적1교 시점)
점검일시	2025. 07 ~ 2025. 12
확인자	책임기술자 김경수
도면번호	05