


#### 4. 콘크리트옹벽(4+280~4+520)

ID : STA.4+240.00 ~ STA.4+520.00

R30~35 동역상하진개  
R36 배수로  
R41 동역상하진개  
R42 전경사다리진개

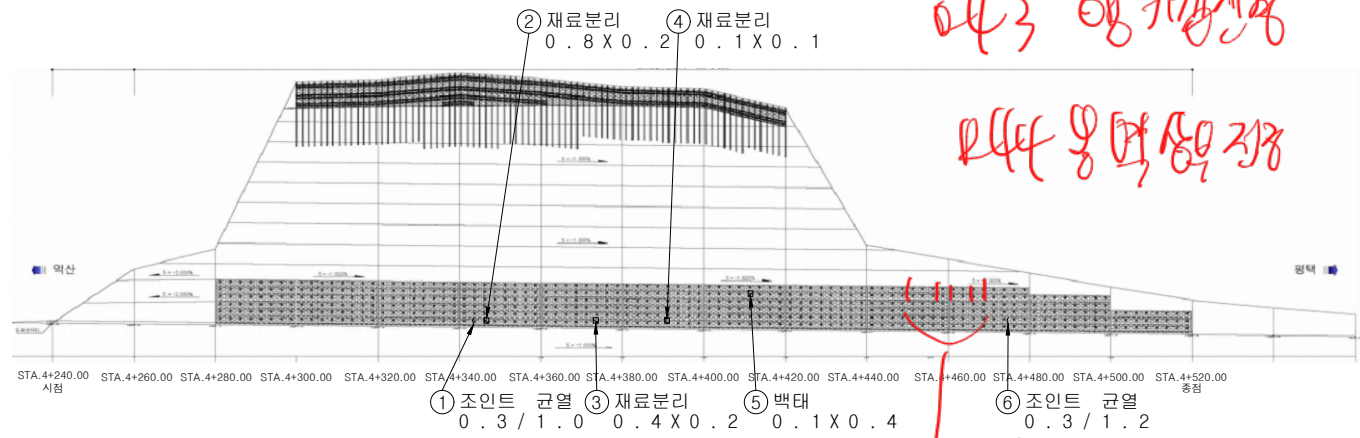

R43 동역상하진개  
R44 동역상하진개


상하진개  
R42.0X5EA 상하  
R45.46

R47 전경사다리

손상 현황 표

| 번호 | 구분 | 결함내용   | 손상규모  |       |       |    |      |    | 비고 |
|----|----|--------|-------|-------|-------|----|------|----|----|
|    |    |        | 폭(mm) | 너비(m) | 길이(m) | 개소 | 손상물량 | 단위 |    |
| 1  | 기존 | 조인트 균열 | 0.3   | -     | 1.0   | 1  | 1.00 | m  | -  |
| 2  | 기존 | 재료분리   | -     | 0.8   | 0.2   | 1  | 0.16 | m' | -  |
| 3  | 기존 | 재료분리   | -     | 0.4   | 0.2   | 1  | 0.08 | m' | -  |
| 4  | 기존 | 박락     | -     | 0.1   | 0.1   | 1  | 0.01 | m' | -  |
| 5  | 기존 | 백태     | -     | 0.1   | 0.4   | 1  | 0.04 | m' | -  |
| 6  | 기존 | 조인트 균열 | 0.3   | -     | 1.2   | 1  | 1.20 | m  | -  |
| 7  |    |        |       |       |       |    |      |    |    |
| 8  |    |        |       |       |       |    |      |    |    |
KEY PLAN

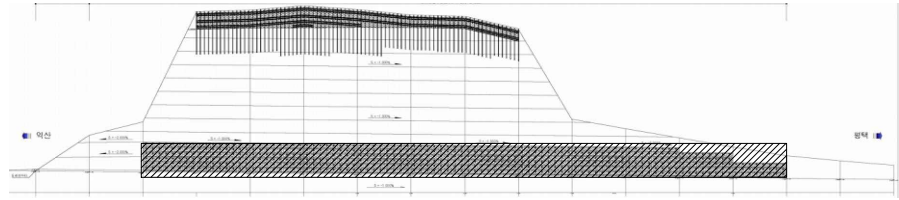

|    |  |             |  |           |  |          |
|----|--|-------------|--|-----------|--|----------|
| 범례 |  | 균열          |  | 망상균열      |  | 재료분리     |
|    |  | 편침/공동       |  | 박리, 박락/파손 |  | 시공이음/층분리 |
|    |  | 누수/습윤부      |  | 백태        |  | 철근노출     |
|    |  | 콘크리트 변색, 녹물 |  | 표장요철      |  | 강재부식     |
|    |  | 작공/변형       |  | 볼트결합      |  | 용접불량     |

|      |                                   |
|------|-----------------------------------|
| 용역명  | 서부내륙고속도로 2025년 시설물 정기안전점검 용역(하반기) |
| 시설물명 | 4. 콘크리트옹벽(4+280~4+520)            |
| 점검일시 | 2025. 07 ~ 2025. 12               |
| 확인자  | 책임기술자 김경수                         |
| 도면번호 | 01                                |