
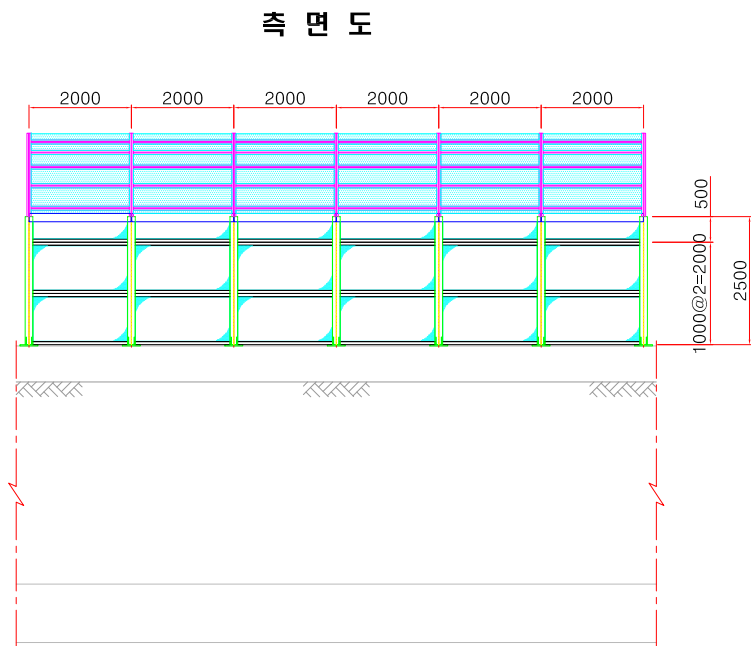


캐노피 평면 및 단면도(H=2.7m, B=12.3m, W=2.0m)
S = NONE

(NOTE)
본 표준은 제시된 제품(공법)은 설치설계 당시
공사비 기준금액 산출을 위해 검토된 단면이
므로, 시공조건, 설치설계 당시의 견주재료와 상호
비교 검토하여 발주청(감리원)과 사전협의의 후
재검정 규격 성 등이 동등 이상의 제품(공법)으로
적용할 수 있다.

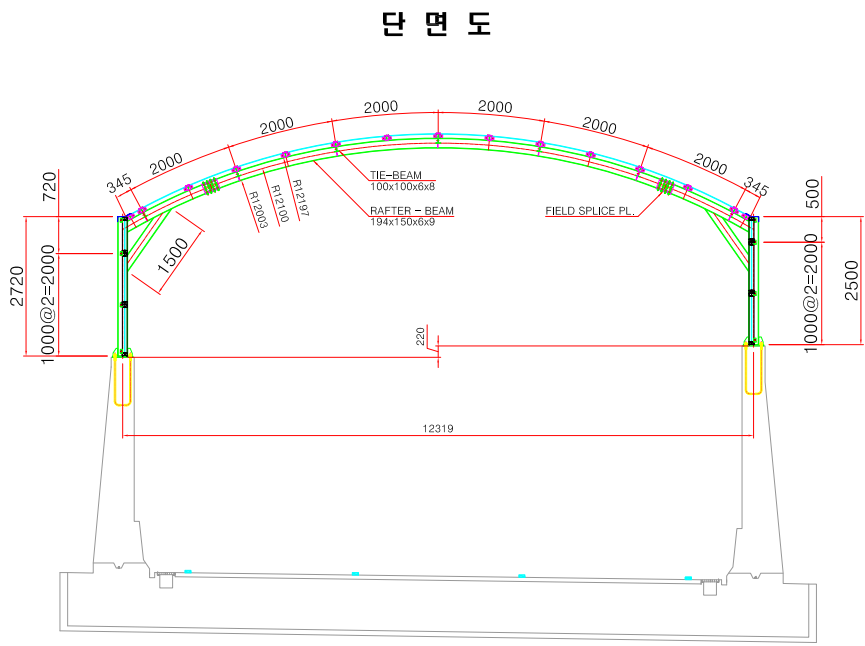


재 료 표

수량 : 1SPAN(2.0m) 기준

번호	품 명	규 격	수량	단위	비 고
1	POST	H194x150x6x9=2.54m	2	ea	용융아연도금
2	BASE PLATE	25tx400x350	2	ea	용융아연도금
3	RIB PLATE	9tx90x150	8	ea	용융아연도금
4	anchor Bolt	M30x1000L	8	ea	용융아연도금
5	RAFTER BEAM	H194x150x6x9=12.690m	1	ea	용융아연도금
6	RUNNER BEAM	H100x100x6x8=1.830m	7	ea	용융아연도금
7	SQ PIPE	□-75x75x2.3t=2.0m	15	ea	용융아연도금
8	ANGLE	L50x50x4t=50L	60	ea	용융아연도금
9	STIFFNER	9tx247x176	14	ea	용융아연도금
10	SPLICE PLATE(A)	9tx150x305	4	ea	용융아연도금
11	SPLICE PLATE(2)	9tx50x305	8	ea	용융아연도금
12	SPLICE PLATE(3)	9tx130x305	4	ea	용융아연도금
13	H.T.B.N.2W	M20x70L	48	ea	F10T
14	H.T.B.N.2W	M20x55L	28	ea	F10T
15	SCREW BOLT	#14x32L	85	ea	STS
16	EPDM PAD	3tx75	42.690	M	
17	GASKET	3tx10	85.380	M	
18	실리콘	건축외장용	12	EA	
19	지붕판	PC10t	25.38	M2	
20	측면방음판	1960x1000x60=8.38t	2	매	접합유리
21	측면방음판	1960x500x60=8.38t	1	매	접합유리

설 치 평 면 도

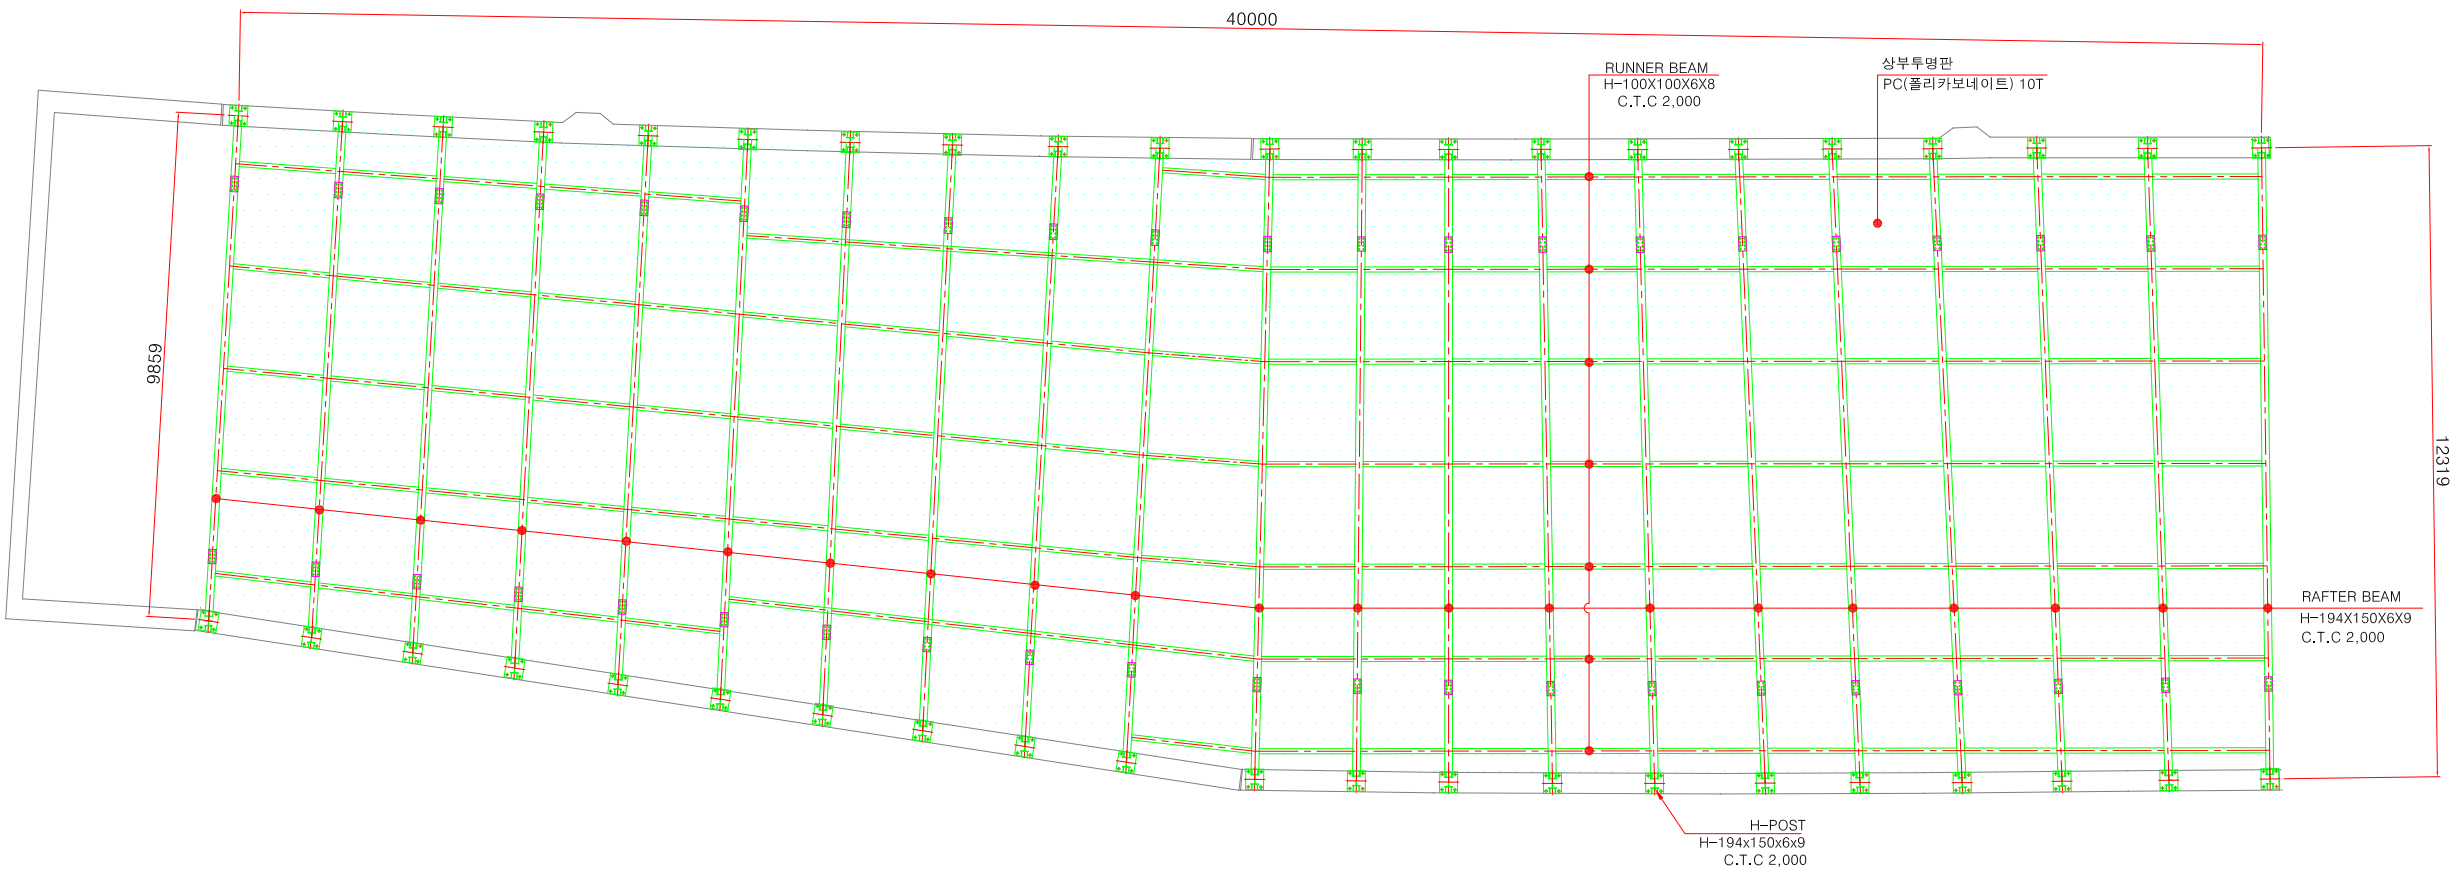

 서울특별시 도시기반시설본부	사 업 명	서울제물포터널 민간투자사업 건설공사			△						축 척	도 면 명	도면번호	
	시설/공구	2구간			△	2021.04.15.	준공		강 상 명 	이 철 수이철수				고 용 준 
	건설분야	토목	건설단계	준공	△	2015.10.16.	착공		이 창 수이창수	김 석 회 				조 남 승 
 현대건설(주)  E&C 디엘이앤씨(주)	개정번호				날짜	개 정 내 용			작성자	검토자	확인자	S = NONE	캐노피 평면 및 단면도 H=2.7m, B=12.3m, W=2.0m	R-5-080-16
												적용표준	GED-01-1609	