


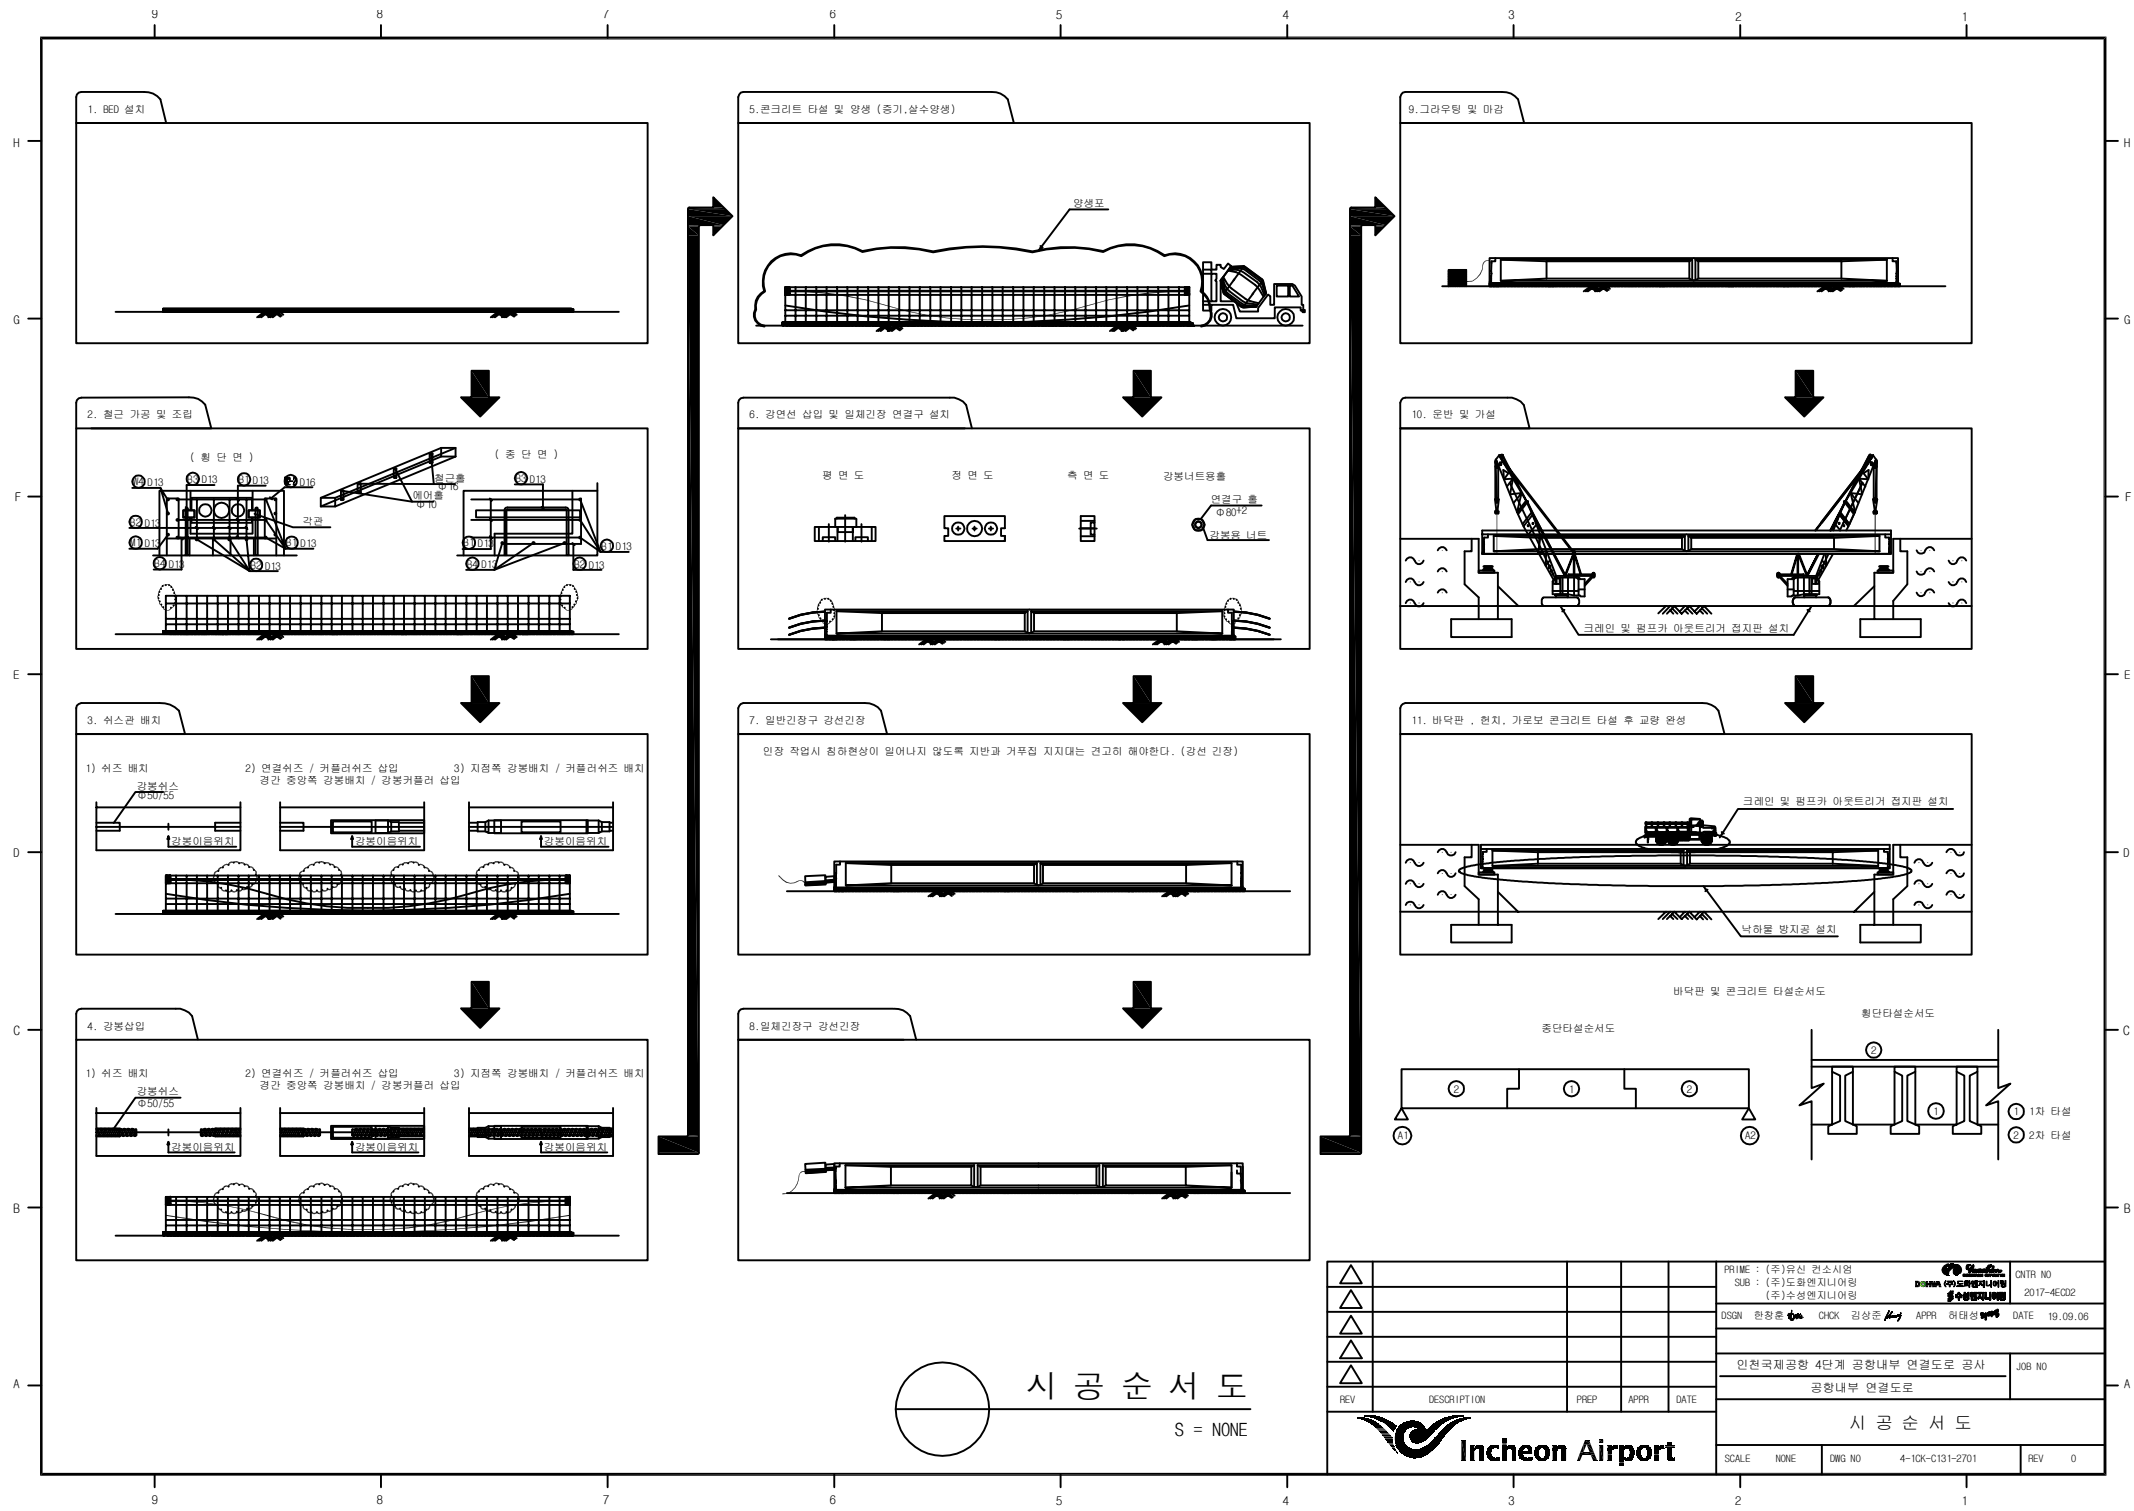

△					PRIME : (주)유신 컨소시엄 SUB : (주)도화엔지니어링 (주)수성엔지니어링	ONTR NO 2017-4E032
△					DSGN 한정준 한정준 CHECK 김상준 김상준 APPR 허태성 허태성	DATE 19.09.06
△						
△					인천국제공항 4단계 공항내부 연결도로 공사	
△					JOB NO	
					공항내부 연결도로	
REV	DESCRIPTION	PREP	APPR	DATE		
Incheon Airport					시공 순서도	
SCALE NONE		DWG NO		4-10K-C131-2701		
				REV	0	

