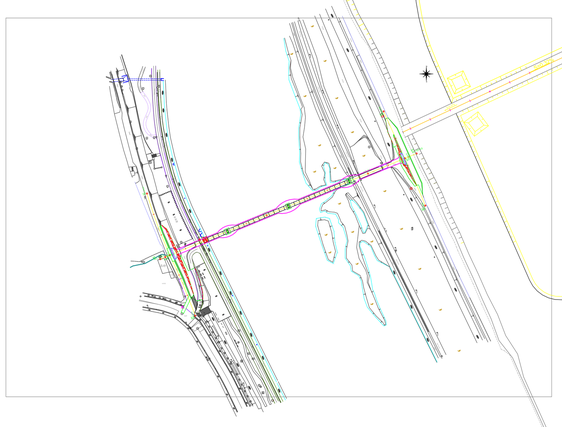

부 대 시 설 도 (2)
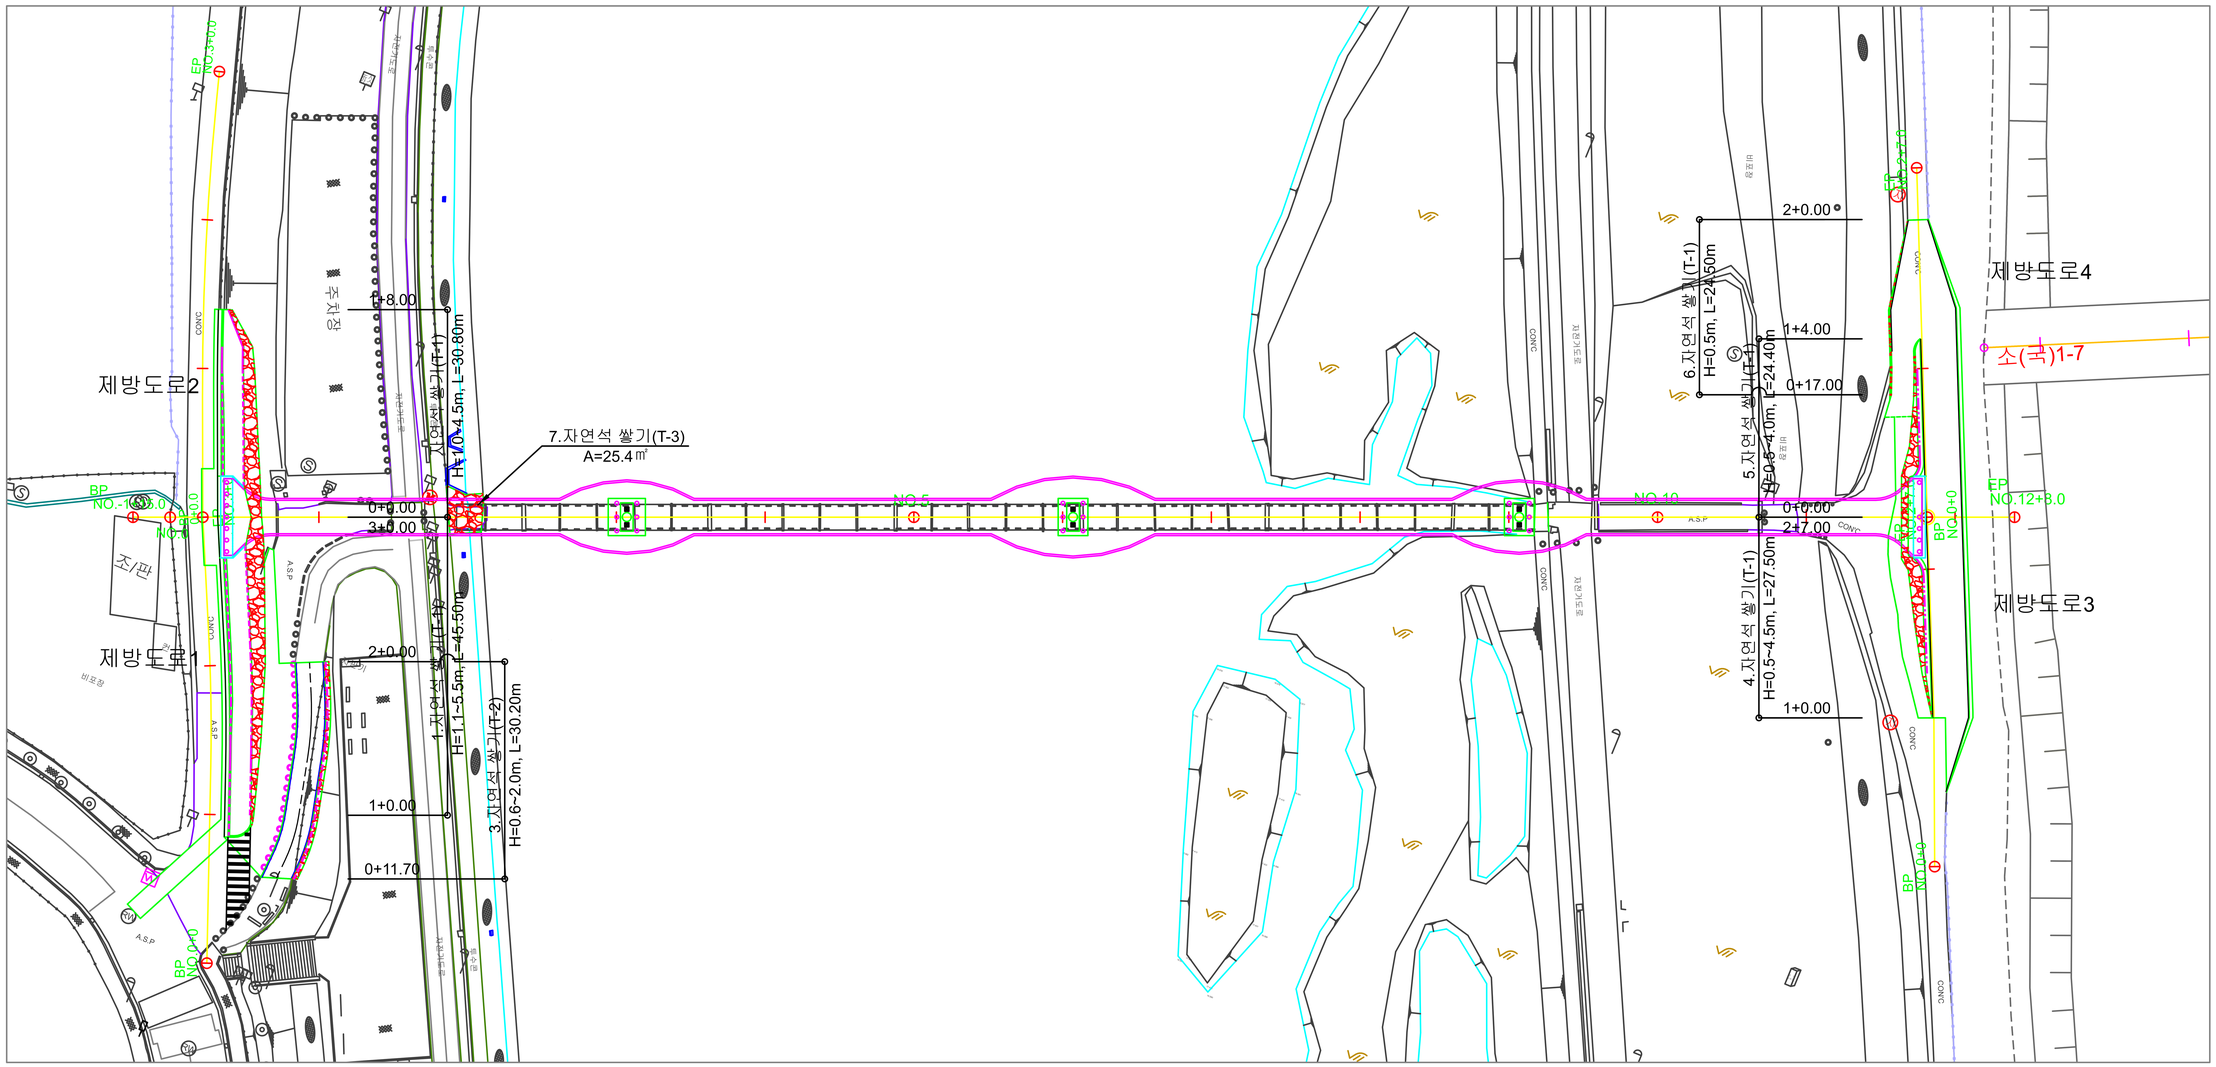
S = 1 : 400