세원교 철거도(슬래브 및 바닥기초)

S = NONE

평 면 도(기존구조물)

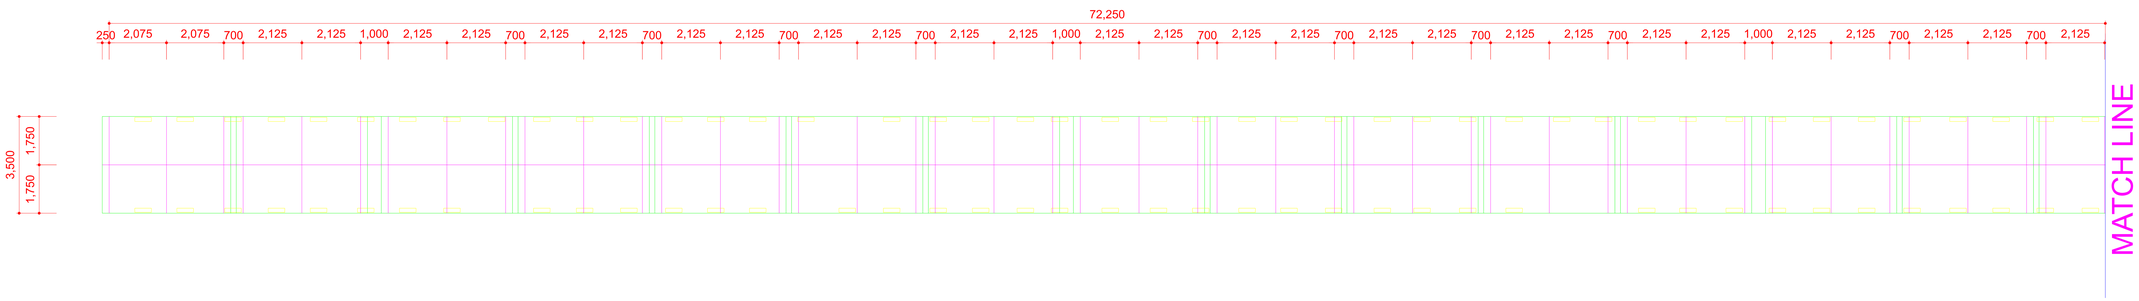

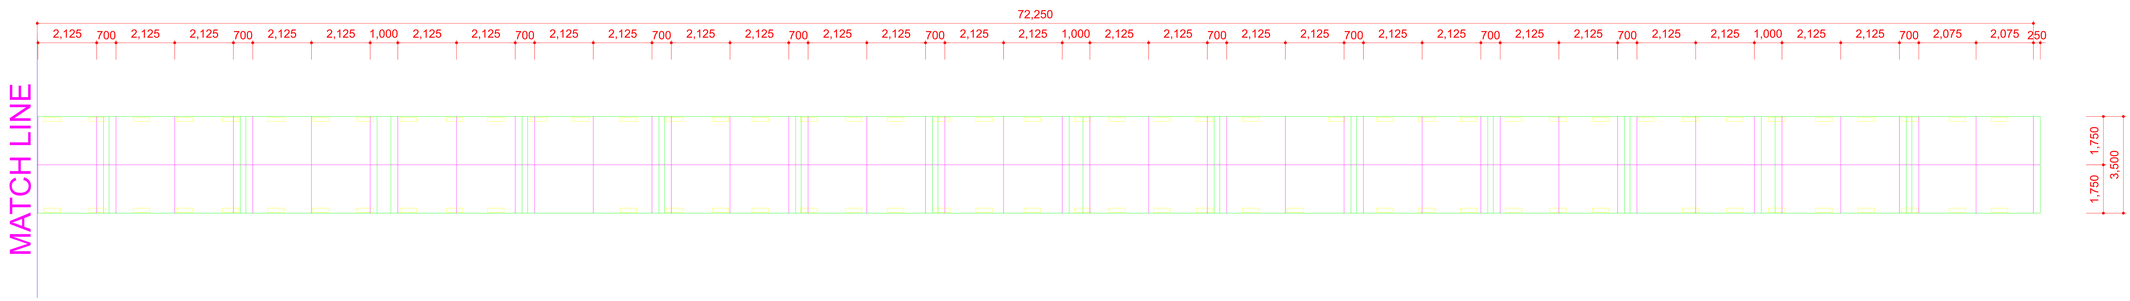

종 단 면 도(기존구조물)

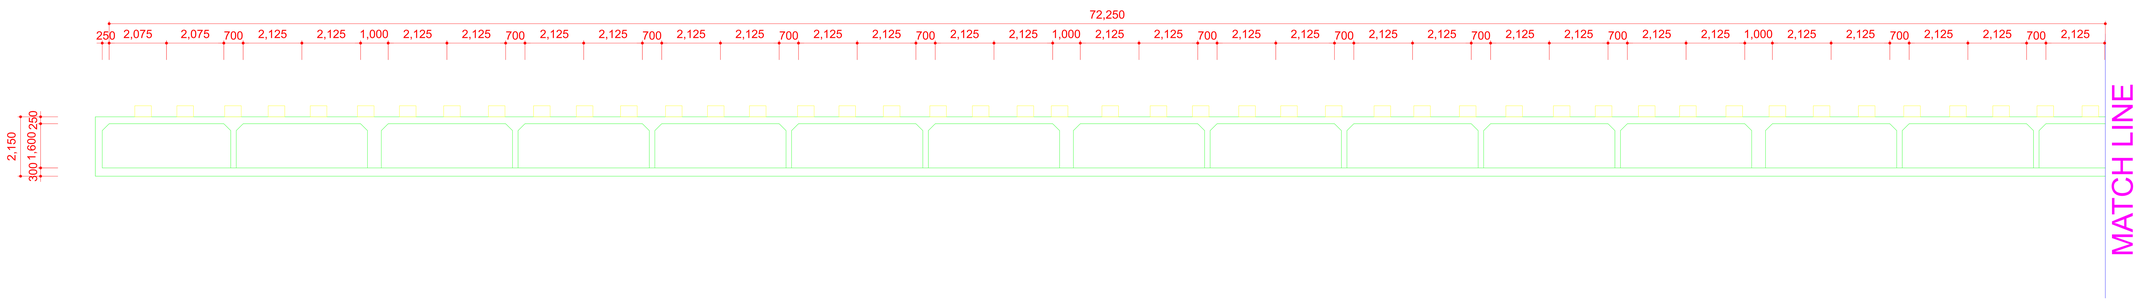

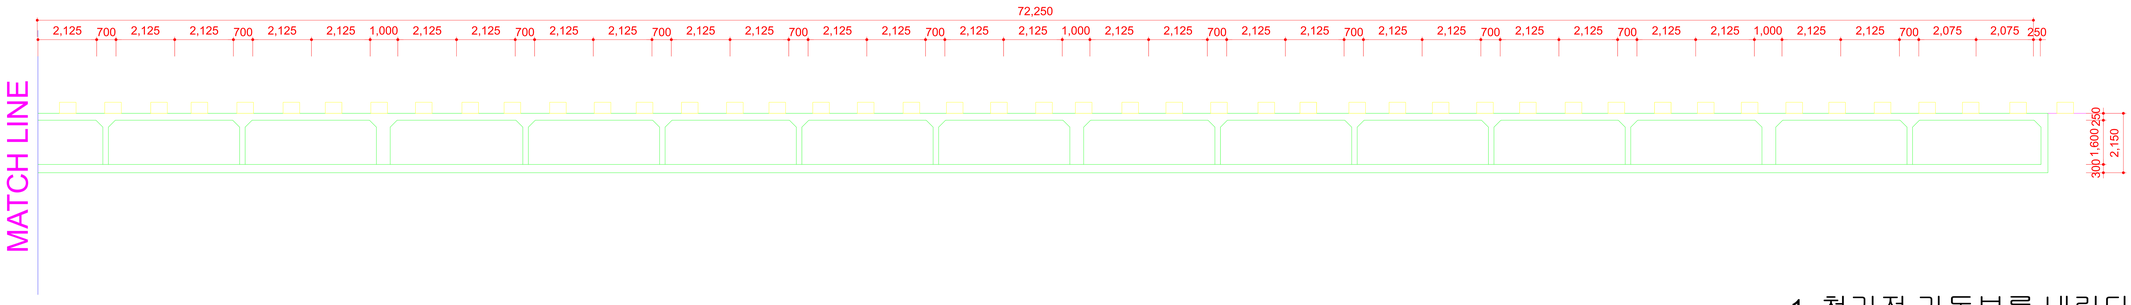

1. 철거전 가동보를 내린다.
2. 세원교 주위를 E.G.I펜스를 설치한다.
3. 굴삭시 압쇄기로 절단 및 파쇄한다.
4. 파쇄된 폐기물은 즉시 반출한다.

NONE

세원교 철거도
(슬래브 및 바닥기초)

C027