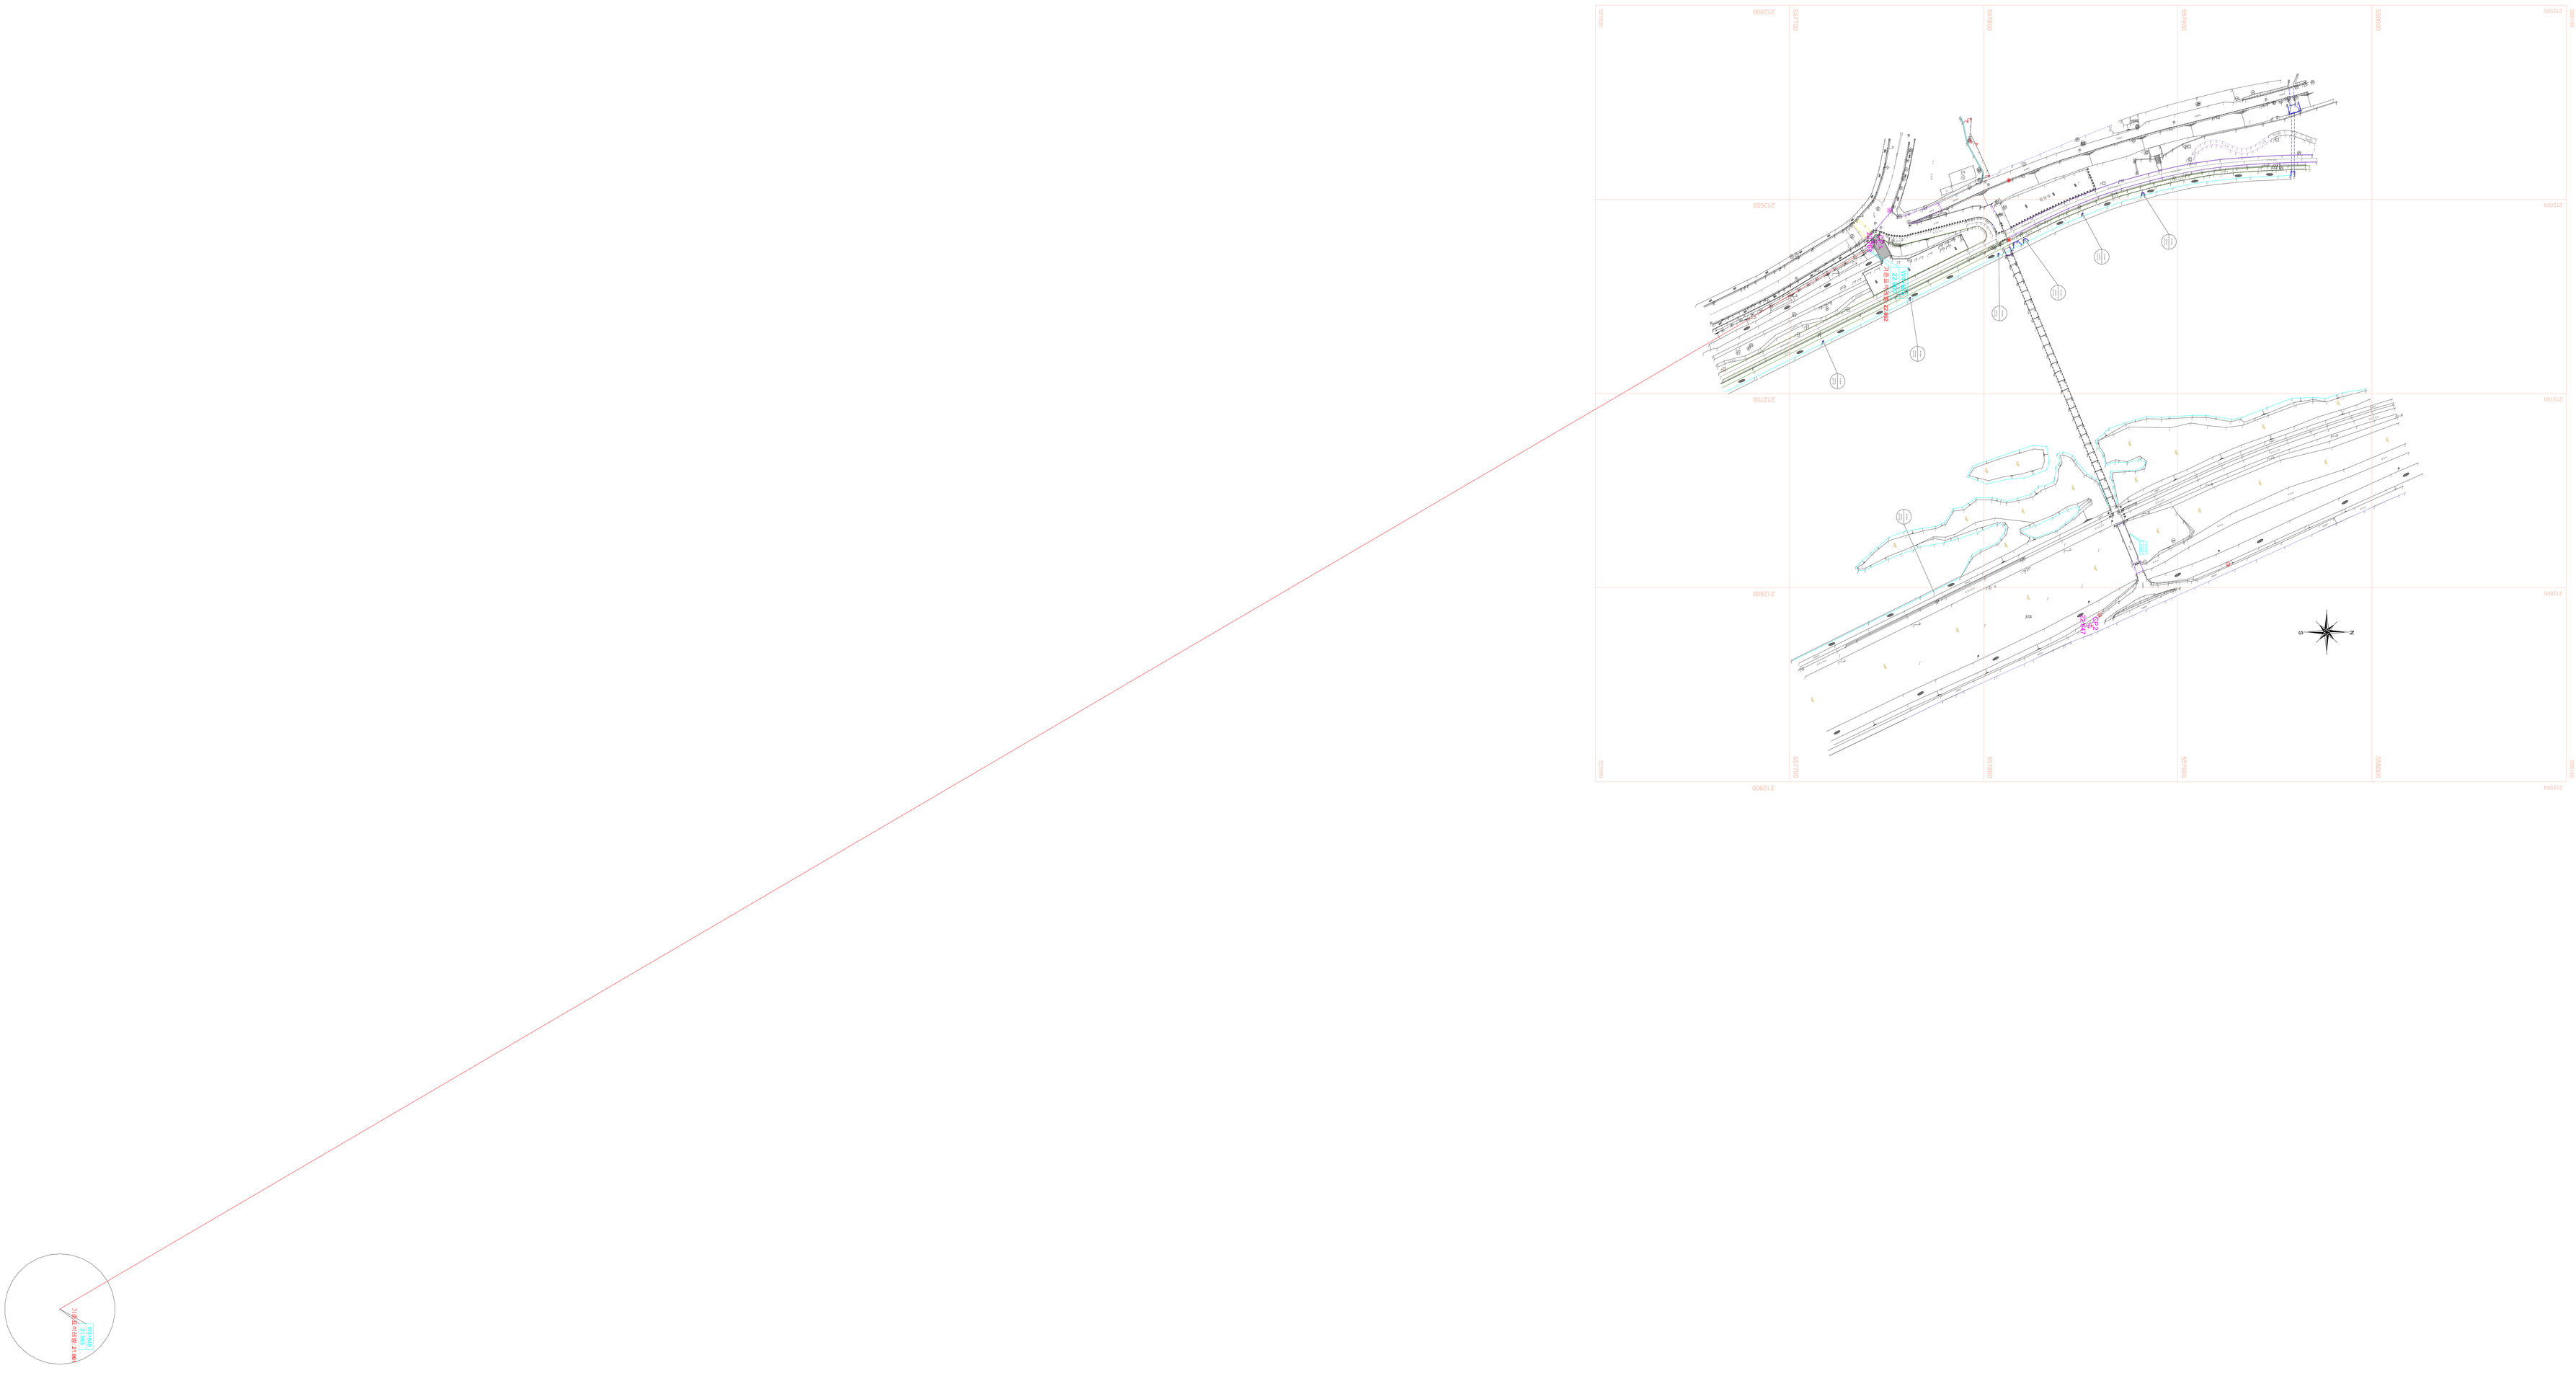

현 황 측 량 도

S = 1 : 800

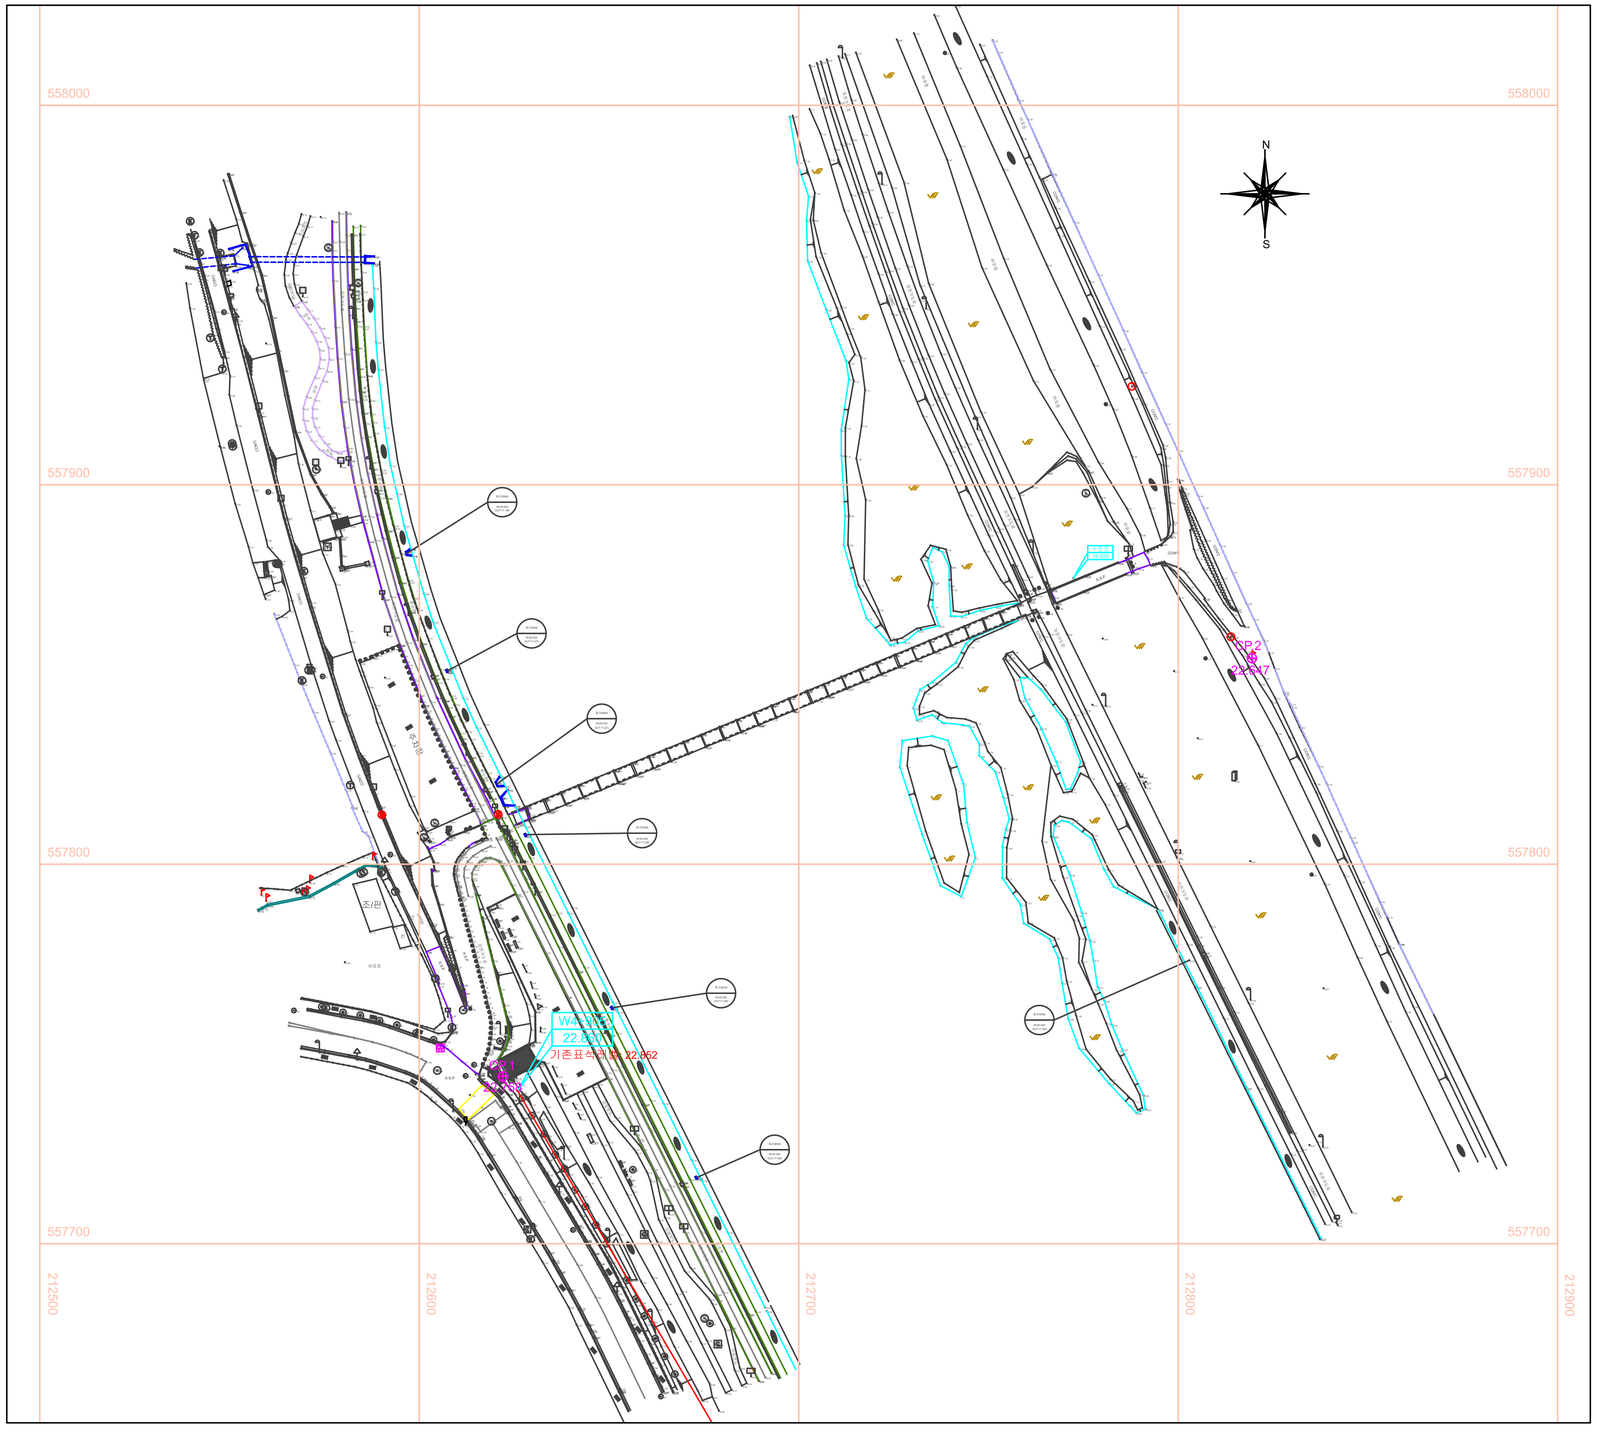

도 근 점

CP 1		CP 2	
X	557744.08241	X	557854.27546
Y	212622.01319	Y	212819.42377
표고(H)	22.768	표고(H)	22.647

범 례

	스탈그레이팅	Ⓔ	전력주	SL	슬라브
Ⓜ	도로반사경	Ⓣ	통신주	조	조립식
	밭	가	전력주	컨	컨테이너
	잡종지		안내표지판	A.S.P	아스콘도로
	논		지시표지	CONC	콘크리트도로
	묘지		주의표지	비포장	비포장도로
E	한전맨홀		주의표지	투수콘	투수콘
C	통신맨홀		가로등		보도블럭
G	가스맨홀		버스정류장		가로수
W	상수맨홀	CCTV	CCTV		수목
W	하수맨홀		갈매기표지판		볼라드
RV	우수맨홀		간판		국기봉
S	오수맨홀		신호등		지적도근점
SB	오수받이		수도계량기		한전핀
M	기타맨홀		입상소화전		상수도핀
P	경찰맨홀		제수변		도시가스핀
TB	도시가스밸브		KT 광케이블		통신핀
	관 정		도시가스표지		수자원공사표석