# 받침 배치 및 좌표도

S=1:400

## 평 면 도

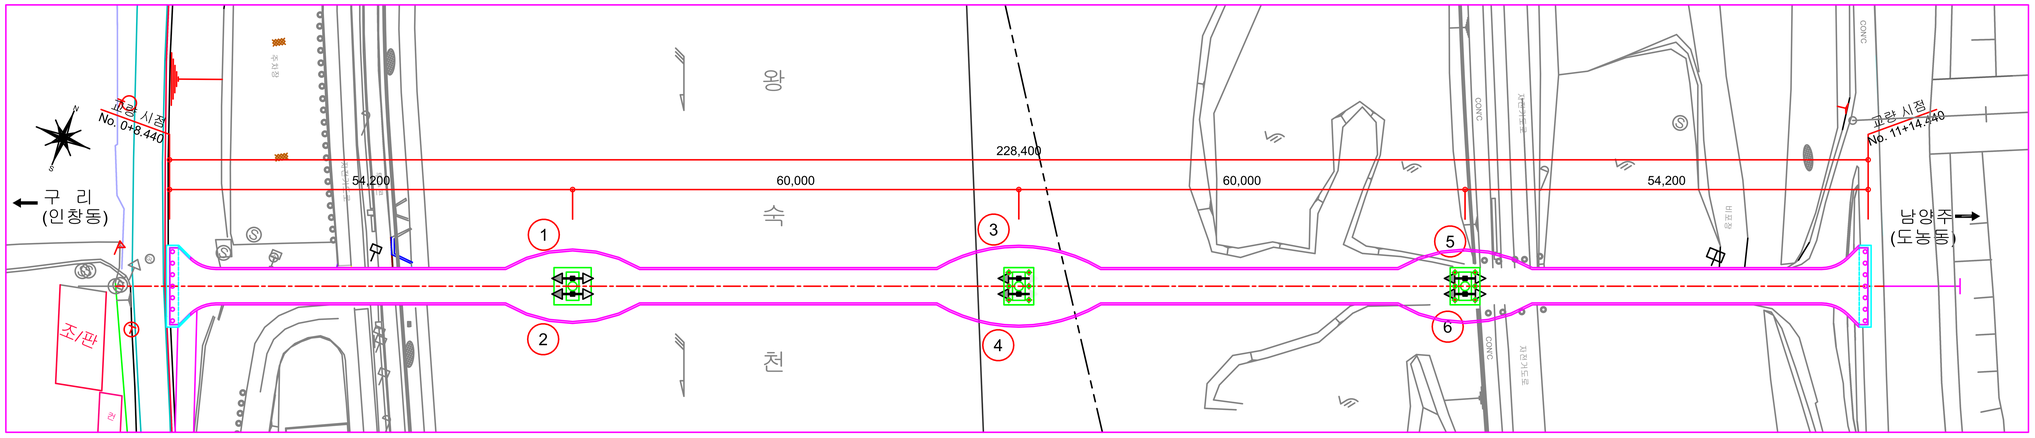


## 교좌장치 제원표

| 교좌장치 NO. | 수직력 (지진시) | 수평력 (지진시) | 교량받침 | 비 고 |
|---|---|---|---|---|
| 1 | 1900kN | 271.8kN | 탄성받침 | 일방향 |
| 2 | 1900kN | 271.8kN | 탄성받침 | 일방향 |
| 3 | 1900kN | 271.8kN | 탄성받침 | 일방향 |
| 4 | 1900kN | 271.8kN | 탄성받침 | 일방향 |
| 5 | 1900kN | 271.8kN | 탄성받침 | 일방향 |
| 6 | 1900kN | 271.8kN | 탄성받침 | 일방향 |

## 좌 표 도

| 교좌장치 NO. | X 축 좌표 | Y 축 좌표 |
|---|---|---|
| 1 | X=557821.7462 | Y=212645.8813 |
| 2 | X=557819.8044 | Y=212646.6808 |
| 3 | X=557844.5910 | Y=212701.3620 |
| 4 | X=557842.6492 | Y=212702.1616 |
| 5 | X=557867.4359 | Y=212756.8428 |
| 6 | X=557865.4940 | Y=212757.6423 |

## 범 례

| 구 분 | 교좌장치 |
|---|---|
| | 양 방 향 가 동 단 |
| | 일방향 가동단 (교축방향) |
| | 일방향 가동단 (교축직각방향) |
| | 고 정 단 |

교량 받침 설치 좌표 기준점

X:
Y:

S=1:400

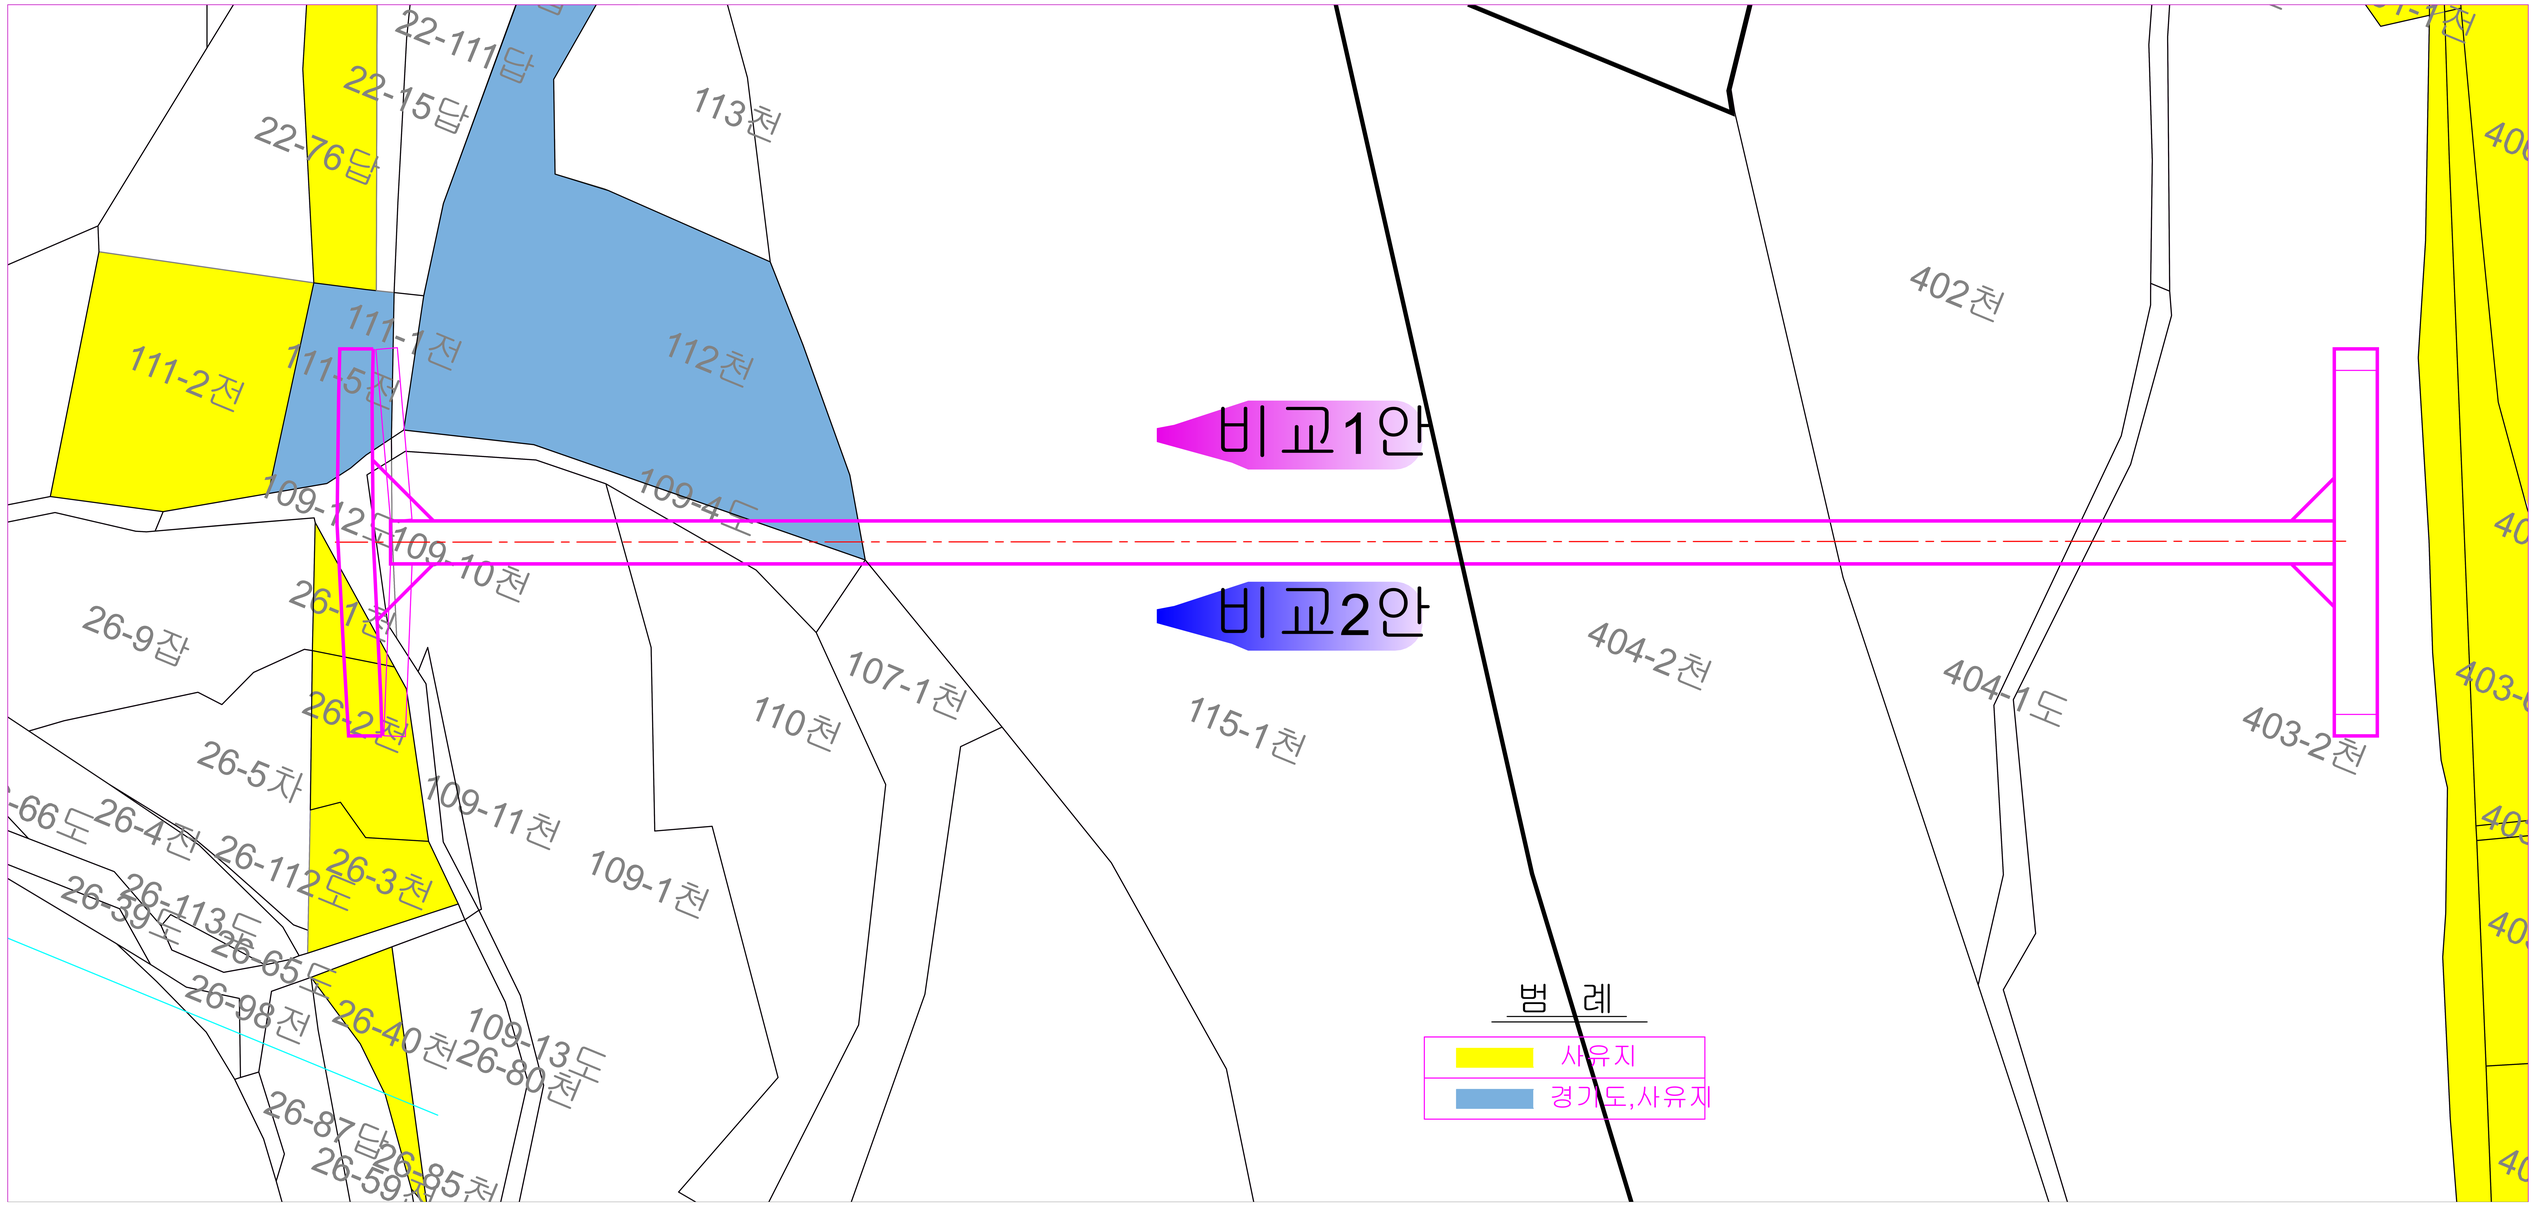
22-111답
22-15답
22-76답
113천
402천
111-2전
111-5전
111-1전
112천
비교1안
109-12도
109-4도
109-10천
26-9잡
26-1전
비교2안
404-2천
404-1도
403-2천
26-2천
107-1천
110천
115-1천
26-5차
109-11천
26-4천
26-112도
26-3천
109-1천
26-113도
26-39도
26-65도
26-98전
26-40천
26-80천
109-13도
26-87답
26-85천
26-59
범 례
사유지
경기도,사유지