배수시설 상세도

S=1:200

KEY PLAN

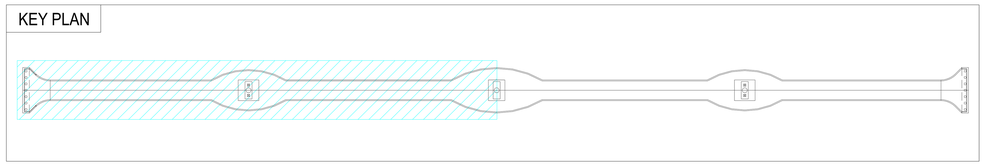

평 면 도

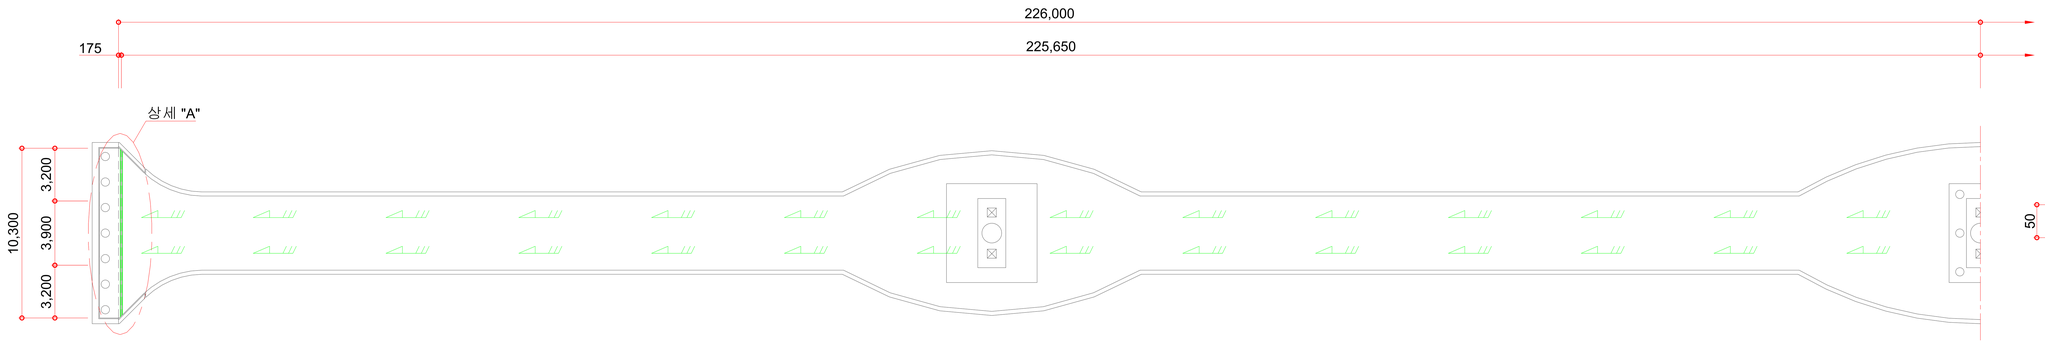

단면 B-B

S=NONE

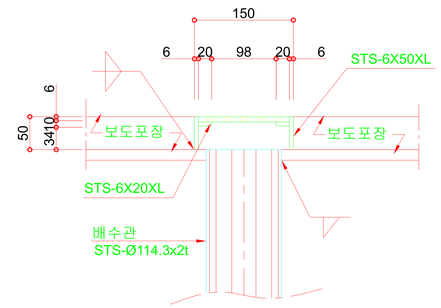

측 면 도

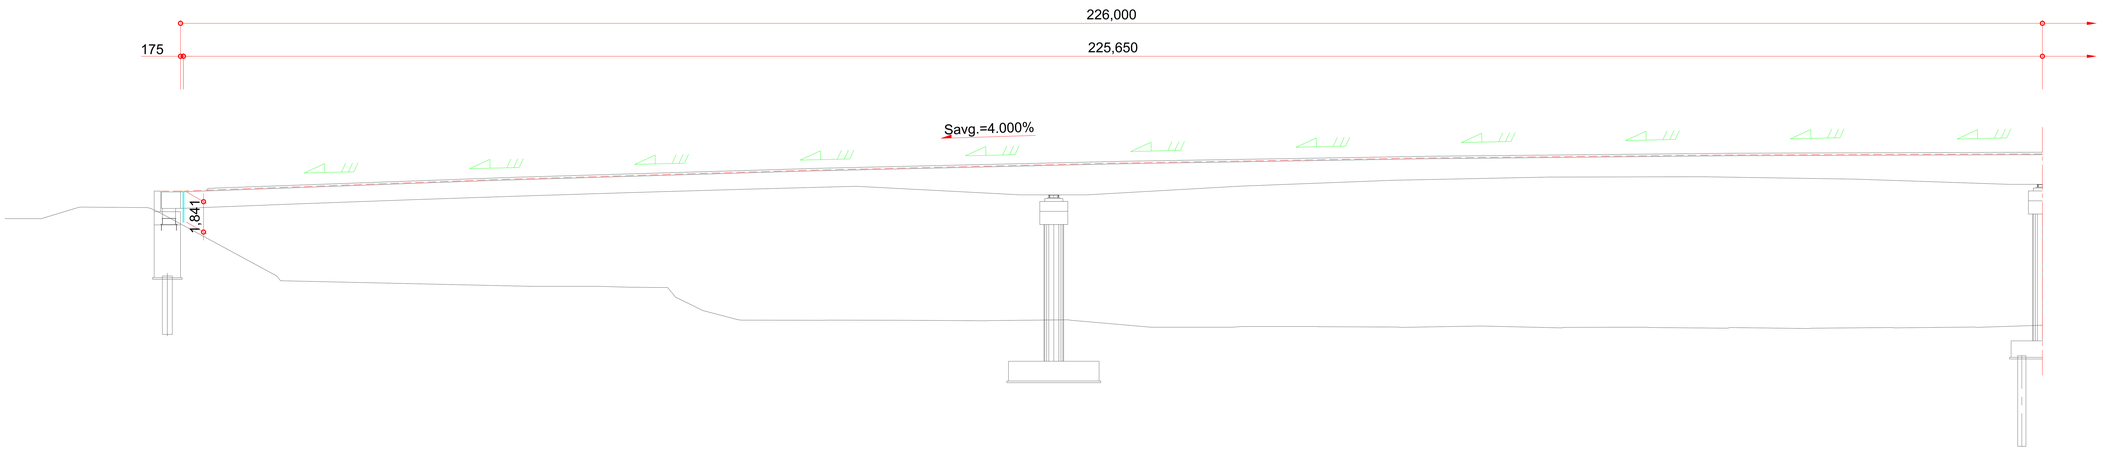

상세 "A"

S=1:50

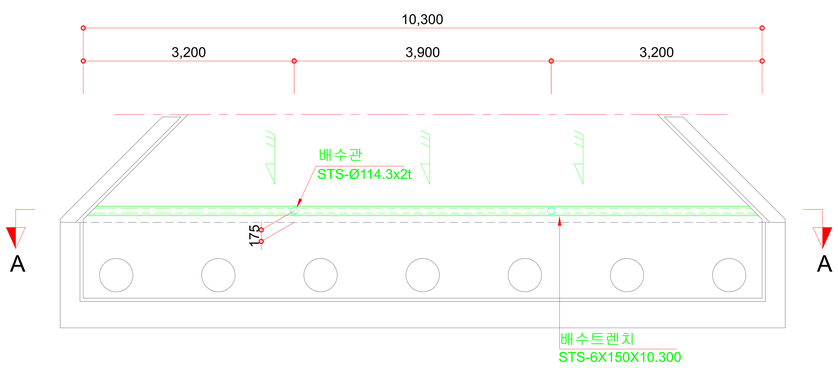

단면 A-A

S=1:50

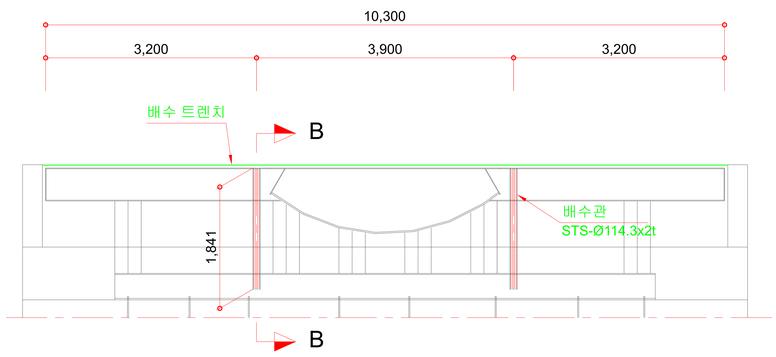

배수 트렌치 재료표

(개소당)

규 격	수 량	단위중량	중 량	할 증(10%)	비 고
STS-Ø114.3x2t	3.700(M)	2.80 kg/m	10.360(kg)	11.396(kg)	배수관
STS-6X150X10.300	1EA	7930 kg/m³	73.511(kg)	80.862(kg)	트렌치 뚜껑
STS-6X50X10.300	2EA	7930 kg/m³	49.007(kg)	53.908(kg)	트렌치 지지대
STS-6X20X10.300	2EA	7930 kg/m³	19.603(kg)	21.563(kg)	트렌치 지지대
합 계			154.162(kg)	169.578(kg)	