부대공 계획도

S=1:400

*** NOTE**

* 본 도면에 제시된 공법은 실시설계 시 공사비 기초금액 산출을 위해 잠정 제시된 도면이므로 시공 전 실시설계 당시의 검토자료 등과 상호 비교 검토하여 감독원의 사전 협의 및 관련절차 이행 후 후 재질, 규격, 성능 등이 동등 이상인 공법으로 변경 적용할 수 있음.

평 면 도

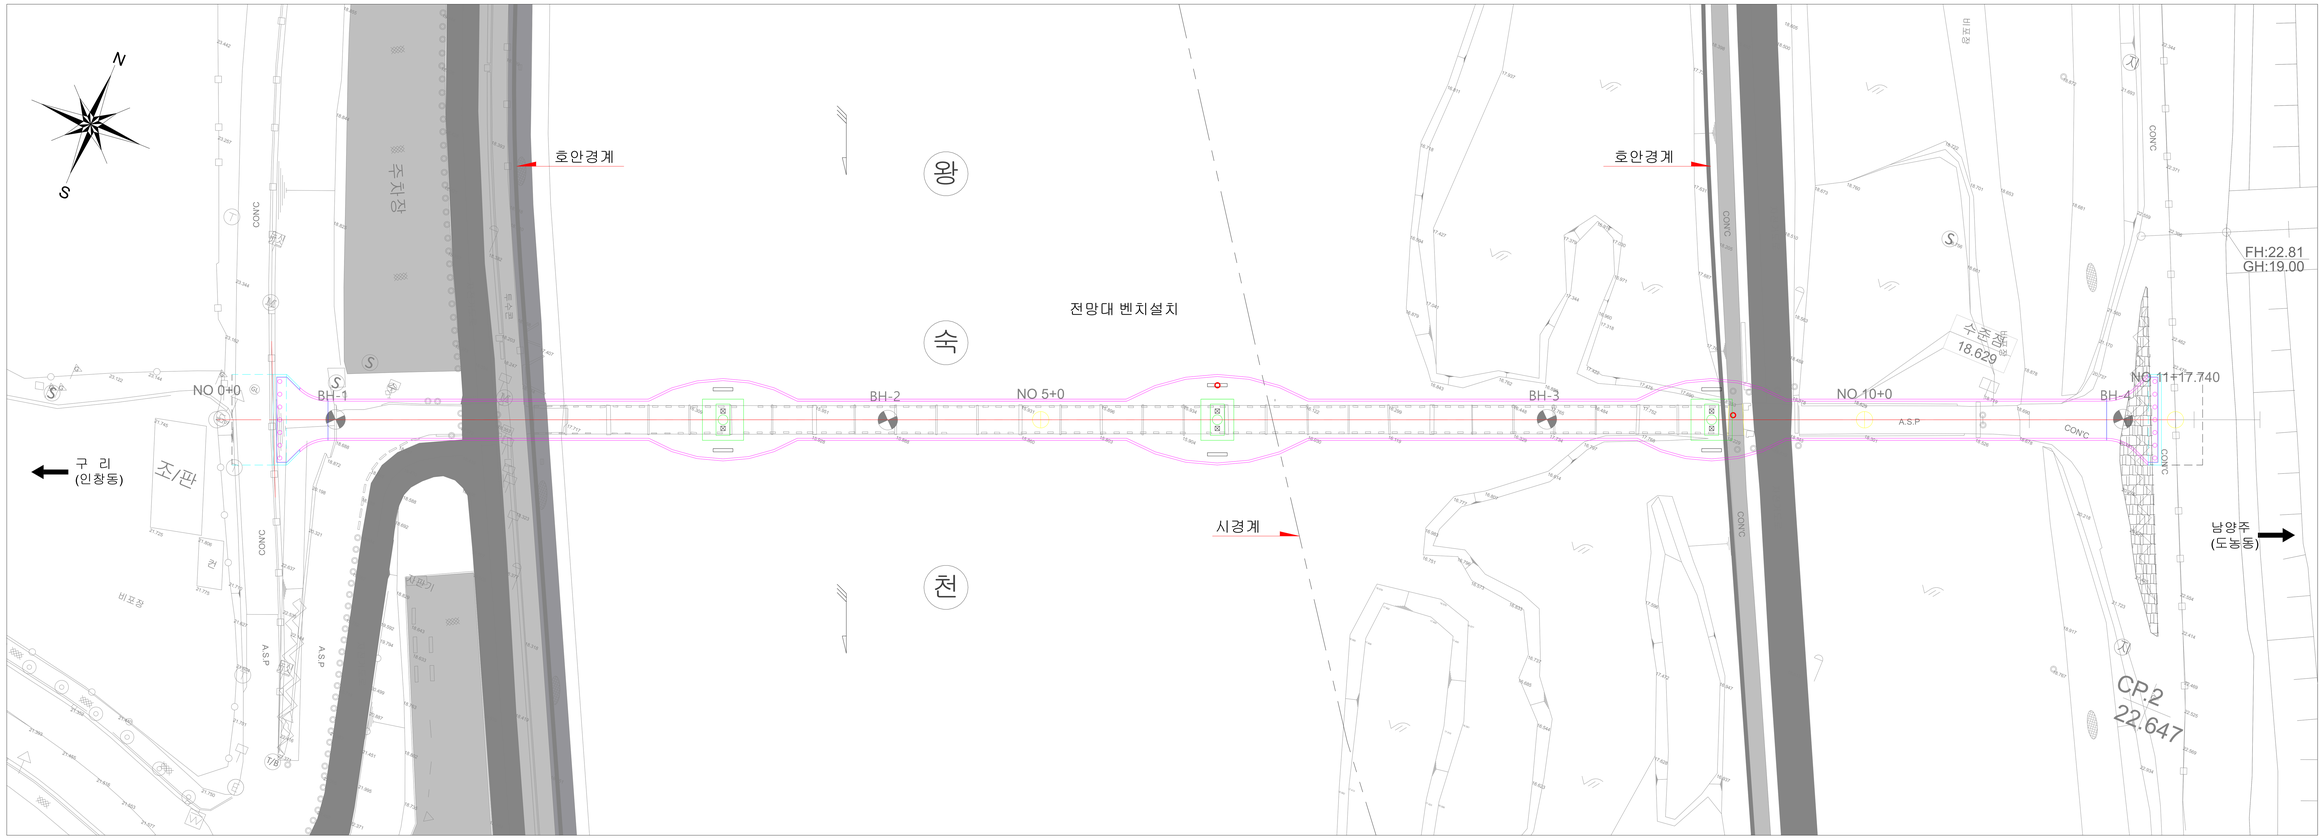

재 료 표

구 분		산출근거	수 량	단위	비 고
전망대 벤치	P1		2	개소	
	P2		2		
	P3		2		