

상주영천고속도로 2024~2025년 시설물 안전점검 용역
(2025년 하반기 정밀안전점검)

외 관 조 사 망 도
산법터널(영천방향)


2025.09

(주)명성엔지니어링


포 장 부 & 공 동 구

손상물량표


번호	발생 년도	부재	손상내용	손상현황							비고
				폭 (mm)	길이 (m)	너비 (m)	손상 물량	단위	개소	종합 물량	
1	19하	배수시설	측구 막막		0.2	0.2	0.04	m ²	1	0.04	
2	20상	배수시설	측구 균열		1.0		1.00	m	1	1.00	
3	25하	배수시설	측구 균열		1.0		1.00	m	1	1.00	
4											
5											
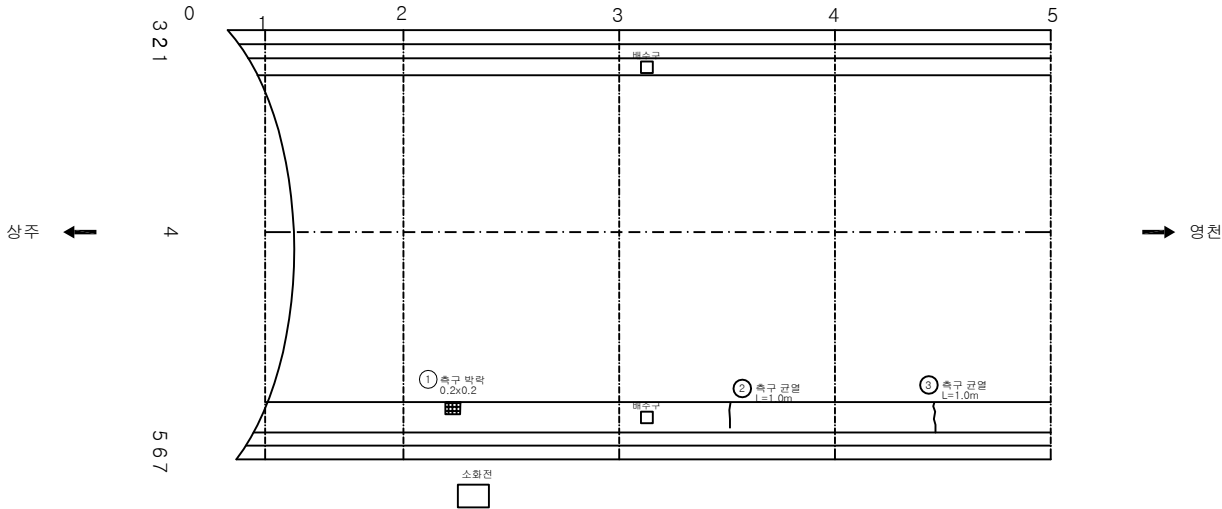

KEY PLAN

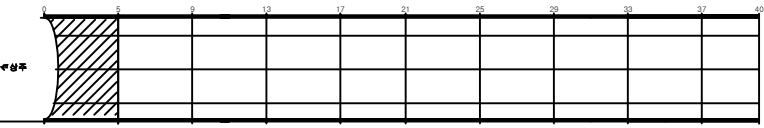

SECTION

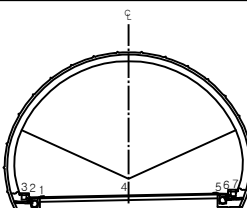


전 레


관	망상균열	재료분리	발주처 상주영천고속도로(주)
편치, 공동	박리, 파손	제수	용역명 상주영천고속도로 2024~2025년 시설물 안전점검 용역 (2025년 하반기 결의안결정)
누수, 습윤부	표면	회색물	도면명 산법터널(영천방향) 외관조사사양도
철근노출	침하	열화	도면번호 001
부식	좌굴, 변형	기타	

손상물량표


번호	발생년도	부재	손상내용	손상현황							비고
				폭(mm)	길이(m)	너비(m)	손상량	단위	개소	총합량	
1	19하	배수시설	측구 균열		1.0		1.00	m	1	1.00	
2	19하	배수시설	측구 박락		0.2	1.0	0.20	m ²	1	0.20	25하 보수
3	20상	포장	포장 열침		0.1	10.0	1.00	m ²	1	1.00	25하 보수
4	20상	배수시설	측구 균열		1.0		1.00	m	1	1.00	
5	20상	공동구	공동구 파손		0.1	3.0	0.30	m ²	1	0.30	
6	25하	배수시설	측구 균열		1.0		1.00	m	2	2.00	
7	25하	배수시설	측구 균열		1.0		1.00	m	1	1.00	
8	25하	배수시설	측구 균열		1.0		1.00	m	2	2.00	
9											
10											
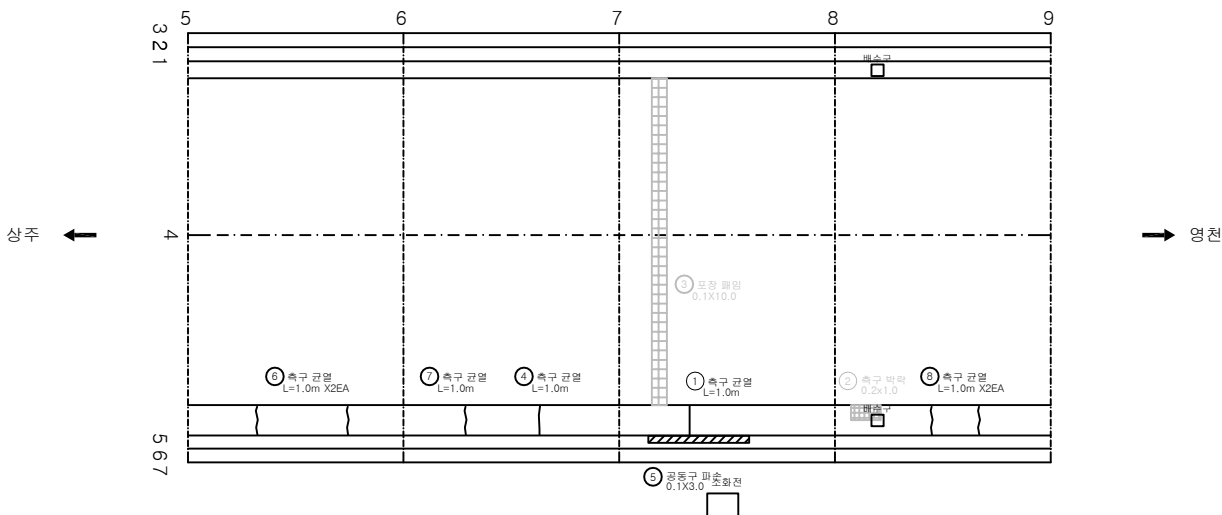

KEY PLAN

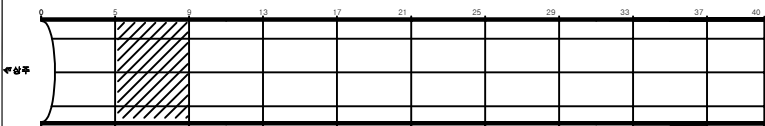


SECTION

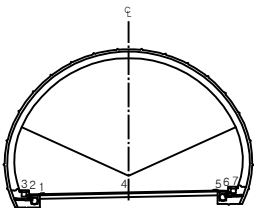


구분	구분	구분	구분	발주처	
				상주영천고속도로(주)	영역명
구분	구분	구분	구분	상주영천고속도로 2024~2025년 시설물 안전점검 실적 (2025년 하반기 결산연도)	
구분	구분	구분	구분	도면명	도면번호
구분	구분	구분	구분	산법터널(영천방향) 외관조사사양도	002

손상물량표


번호	발생년도	부재	손상내용	손상현황							비고
				폭(mm)	길이(m)	너비(m)	손상물량	단위	개소	종합물량	
1	19하	배수시설	측구 균열		1.0		1.00	m	1	1.00	
2	20상	포장	포장 마모		9.0	10.0	90.00	m ²	1	90.00	
3	20상	배수시설	측구 균열		1.0		1.00	m	1	1.00	
4	20상	배수시설	측구 균열		1.0		1.00	m	1	1.00	
5	20상	공동구	공동구 파손		0.2	2.0	0.40	m ²	1	0.40	
6	25하	배수시설	측구 균열		1.0		1.00	m	1	1.00	
7	25하	배수시설	측구 균열		1.0		1.00	m	1	1.00	
8											
9											
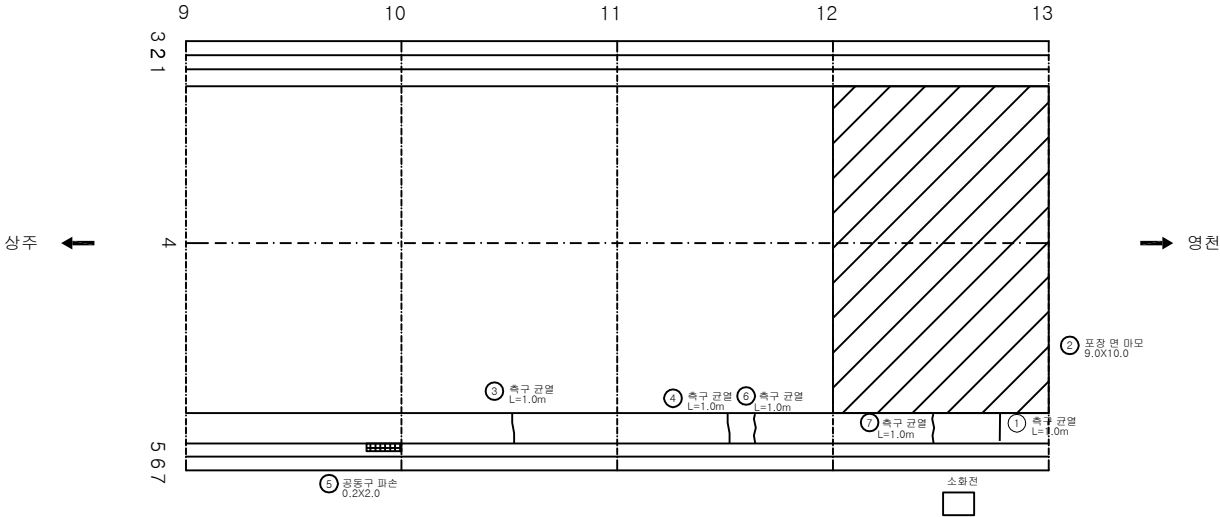

KEY PLAN

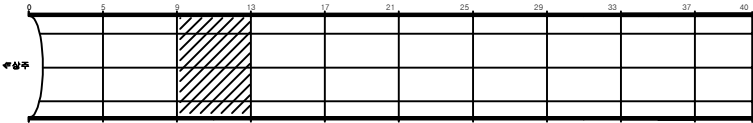

SECTION



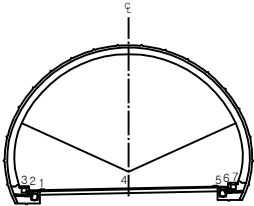


전 레

구 결	망상균열	재료분리	발 주 처 상주영천고속도로(주)
편치, 공동	박리, 파손	제수	용 역 명
누수, 습윤부	표면	회적물	상주영천고속도로 2024~2025년 시설물 안전점검 실적 (2025년 하반기 결말안전점검)
철근노출	침하	열화	도 면 명 산법터널(영천방향) 외관조사망도
부식	좌굴, 변형	기타	도 면 번호 003

ID:산 법 터 널 (영 천)-포 장 ,공 동 구 Span No.14~17


손상물량표

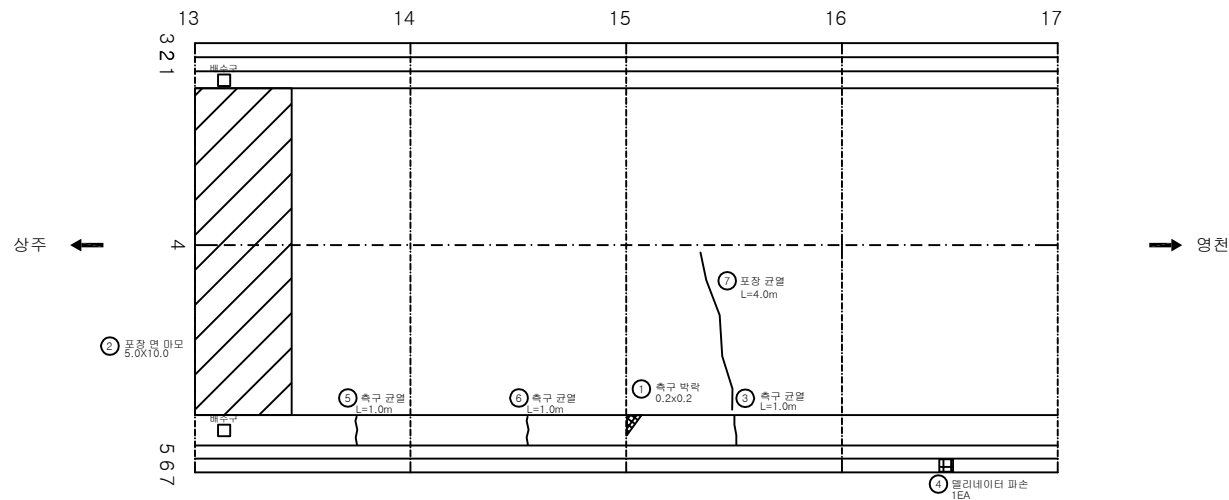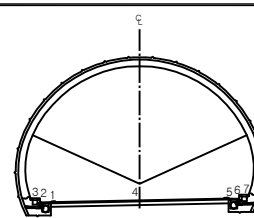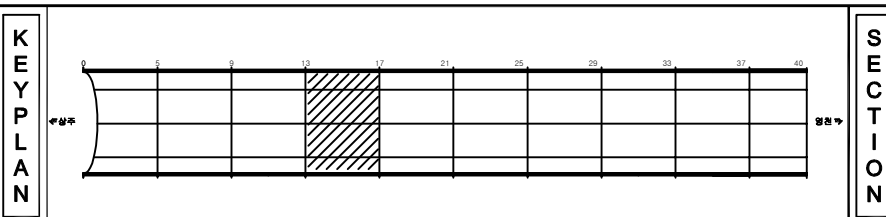[illegible]


지		자연		양상나무		재용블리	발 주 처 상주영원고속도로(주)
		면직, 광택		백인, 파손		채수	영 역 명 상주영원고속도로 2024~2025년 시설물 안전점검 분야 (2025년 하반기 경보안전점검)
권		부식, 습해		백 타		퇴적물	
		철근노출		침 하		열 화	도 면 명 상하타(열(경천방향)) 외관조사항도
		부식		좌굴, 변형		기 타	도 면 번호 004

손상물량표


번호	발생 년도	부재	손상내용	손상현황							비고
				폭 (mm)	길이 (m)	너비 (m)	손상 물량	단위	개소	중합 물량	
1	19하	배수시설	측구 균열		1.0		1.00	m	1	1.00	
2	19하	배수시설	측구 균열		1.0		1.00	m	1	1.00	
3	19하	배수시설	측구 균열		1.0		1.00	m	1	1.00	
4	20상	배수시설	측구 박리		0.1	0.1	0.01	m ²	1	0.01	
5	20상	배수시설	측구 균열		1.0		1.00	m	1	1.00	
6	24상	공동구	공동구 덮개파손				1.00	EA	1	1.00	25하 보수
7	25하	배수시설	측구 균열		1.0		1.00	m	3	3.00	
8	25하	배수시설	측구 균열		1.0		1.00	m	1	1.00	
9											
10											
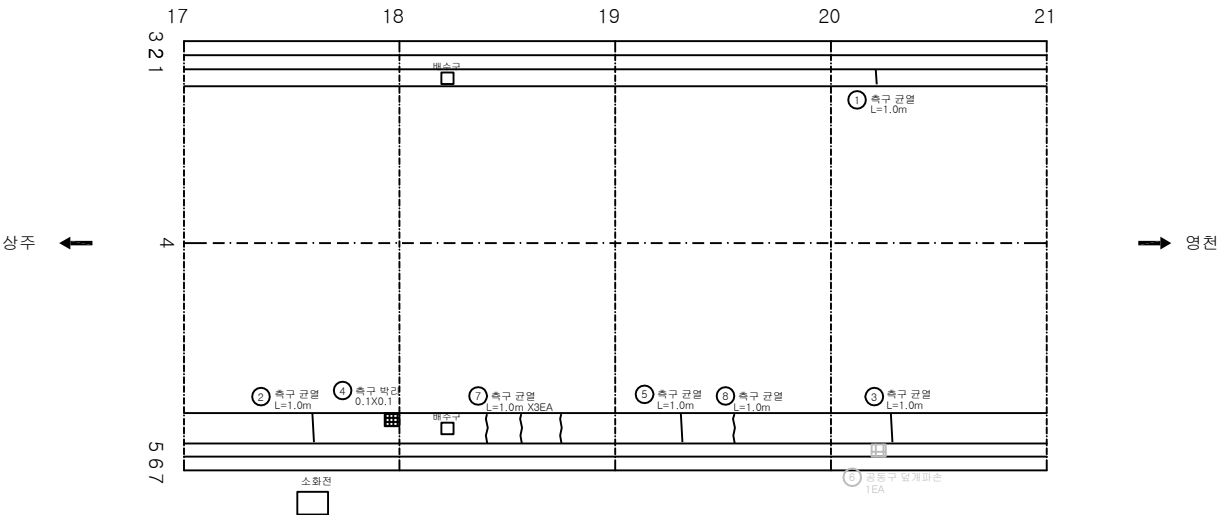

KEY PLAN

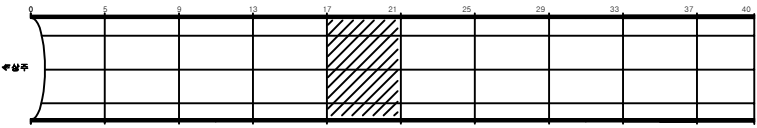

SECTION

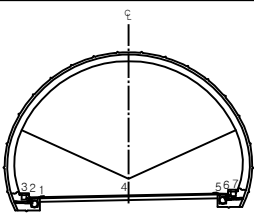


범례


	균열		망상균열		재보강	발주처 상주영천고속도로(주)
	배수		박리, 파손		제수	용역명 상주영천고속도로 2024~2025년 시설물 안전점검 용역 (2025년 하반기 결산완료)
	배수관		배수관		회복	도면명 산법터널(영천방향) 외관조사도
	배수관		침하		열화	도면번호 005
	배수관		좌굴, 변형		기타	

손상물량표


번호	발생년도	부재	손상내용	손상현황							비고
				폭(mm)	길이(m)	너비(m)	손상물량	단위	개소	종합물량	
1	19하	배수시설	측구 균열		1.0		1.00	m	1	1.00	
2	19하	배수시설	측구 균열		1.0		1.00	m	1	1.00	
3	24상	공동구	공동구 일체파손				1.00	EA	10	10.00	25~28구
4	25상	포장	포장 균열		5.0		5.00	m	1	5.00	
5											
6											
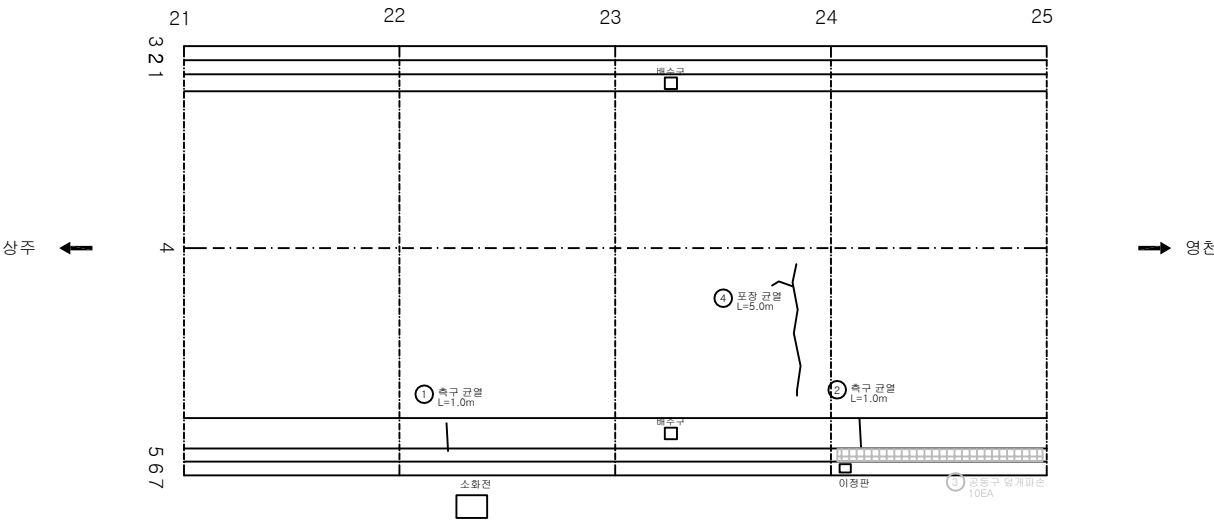

KEY PLAN

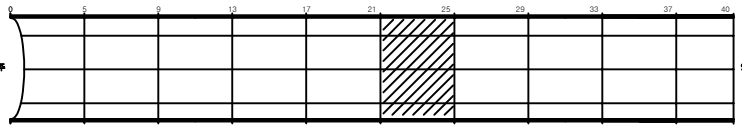

SECTION



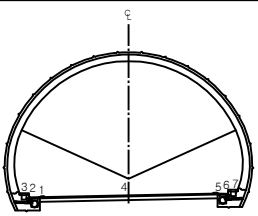


범례

균열	망상균열	재로분리	발주처 상주영천고속도로(주)
편치, 공동	박리, 파손	제수	용역명 상주영천고속도로 2024~2025년 시설물 안전점검 용역 (2025년 하반기 결의안권결함)
누수, 습윤부	포장	퇴적물	도면명 산법터널(영천방향) 외관조사사망도
유통노출	침하	열화	도면번호 006
기초	좌굴, 변형	기타	

ID:산 법 터 널 (영 천)-포 장,공 동 구 Span No.26~29


손상물량표

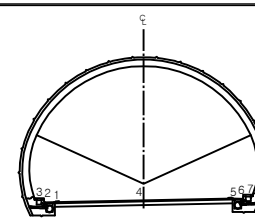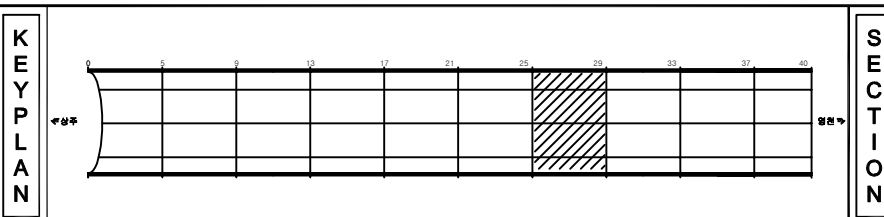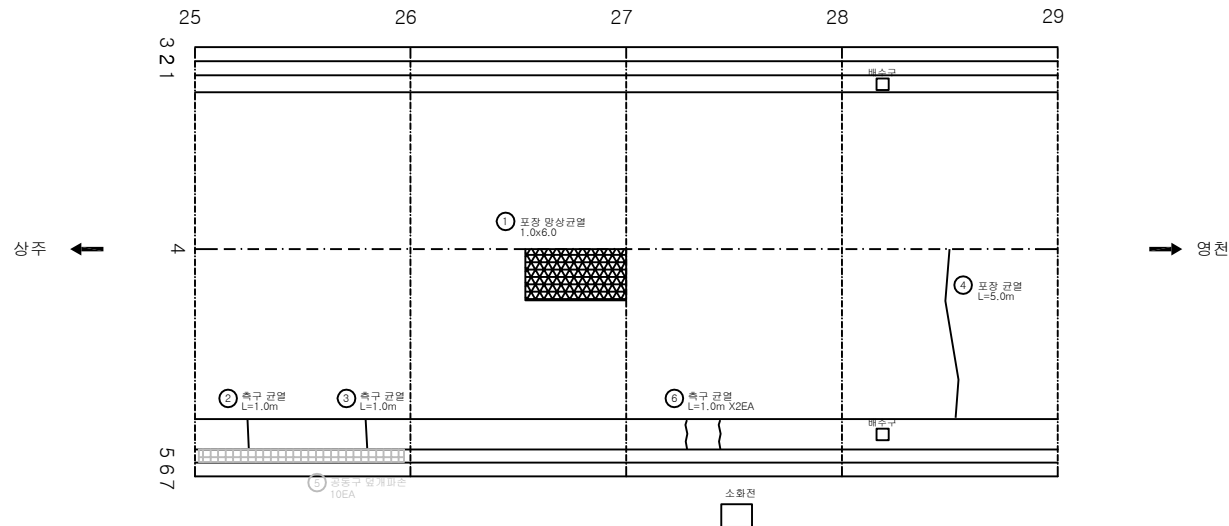[illegible]


지		단 면		대형 대리석		재료별기	발 주 처 상주영원고속도로(주)
		천지, 광물		벽돌, 파손		채수	용 의 명
권		부식, 습기		벽면		퇴적물	상주영원고속도로 2024~2025년 시설물 안전점검 용역 (2025년 하반기 경보안전점검)
		철근노출		천하		열화	도 면 명 상행터널(경천방향) 외관조사항도
		부식		조물, 변형		기타	도 면 번호 007

손상물량표


번호	발생년도	부재	손상내용	손상현황							비고
				폭(mm)	길이(m)	너비(m)	손상물량	단위	개소	종합물량	
1	19하	배수시설	측구 균열		1.0		1.00	m	1	1.00	
2	20상	배수시설	측구 균열		1.0		1.00	m	1	1.00	
3	20상	배수시설	측구 균열		1.0		1.00	m	1	1.00	
4											
5											
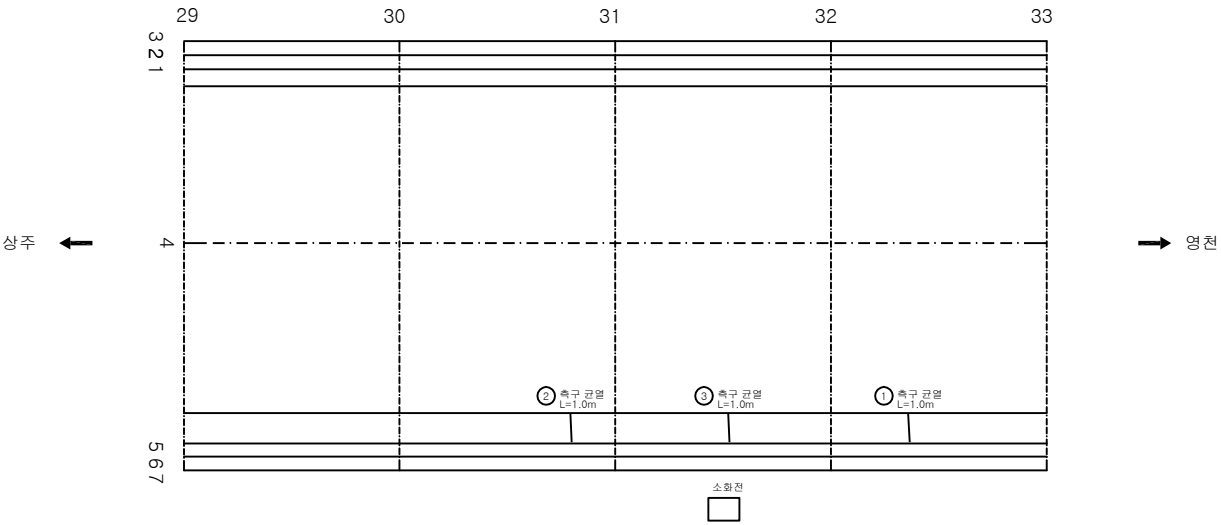

KEY PLAN

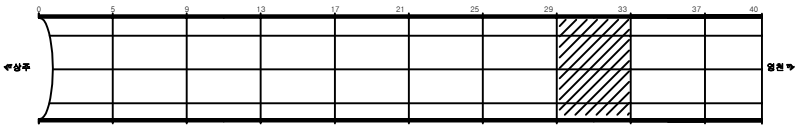

SECTION

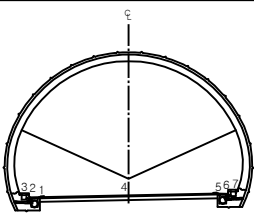


범례


	균열		망상균열		재료분리	발주처	상주영천고속도로(주)
	편치, 공동		바리, 파손		제수	용역명	상주영천고속도로 2024~2025년 시설물 안전점검 용역 (2025년 하반기 결의안결정)
	누수, 습윤부		포면		퇴적물	도면명	산법터널(영천방향) 외관조사사양도
	절근누출		침하		열화	도면번호	008
	부식		좌굴, 변형		기타		

손상물량표


번호	발생년도	부재	손상내용	손상현황							비고
				폭(mm)	길이(m)	너비(m)	손상물량	단위	개소	종합물량	
1	19하	배수시설	측구 균열		1.0		1.00	m	1	1.00	
2	19하	배수시설	측구 박락		0.1	0.3	0.03	m ²	1	0.03	
3	20상	배수시설	측구 균열		1.0		1.00	m	1	1.00	
4											
5											
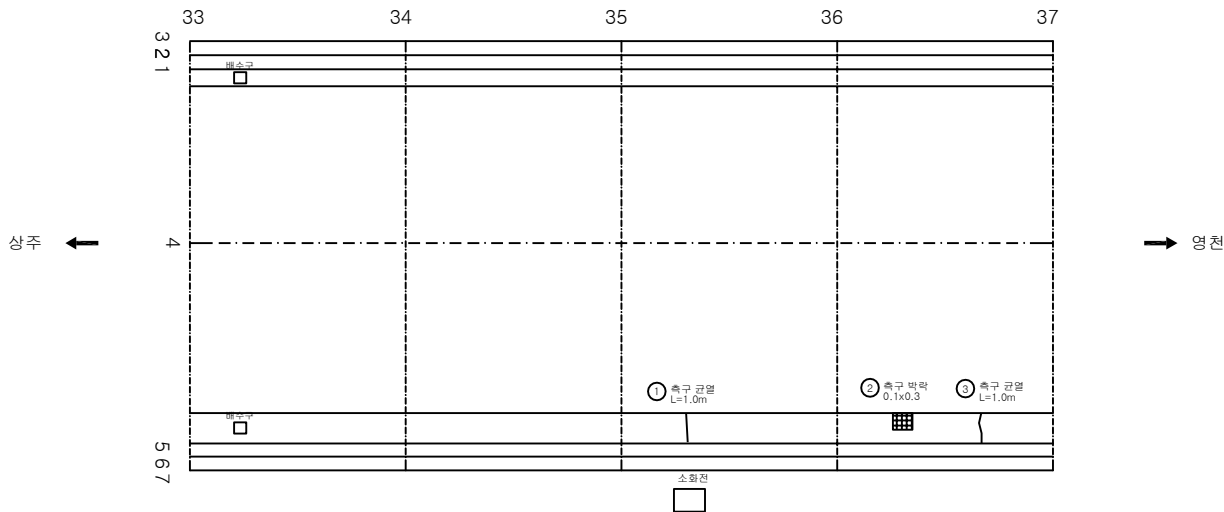

KEY PLAN

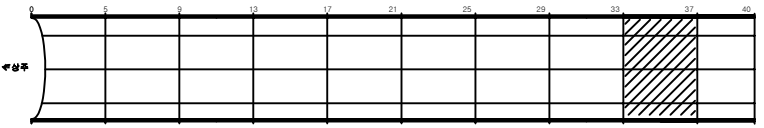

SECTION

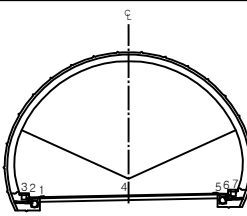


범례


	균열		망상균열		재보강리	발주처	상주영천고속도로(주)
	편치, 공동		바리, 파손		제수	용역명	상주영천고속도로 2024~2025년 시설물 안전점검 용역 (2025년 하반기 결의안결정)
	누수, 습윤부		포면		회적물	도면명	산법터널(영천방향) 외관조사사양도
	측구노출		침하		밀화	도면번호	009
	부식		침하, 변형		기타		

손상물량표


번호	발생년도	부재	손상내용	손상현황							비고
				폭(mm)	길이(m)	너비(m)	손상물량	단위	개소	종합물량	
1	19하	배수시설	측구 파손		0.2	0.5	0.10	m ²	1	0.10	
2	19하	배수시설	측구 막막		0.1	0.3	0.03	m ²	1	0.03	
3	24상	공동구	공동구 덮개파손				1.00	EA	3	3.00	
4	24상	공동구	공동구 덮개파손				1.00	EA	3	3.00	
5											
6											
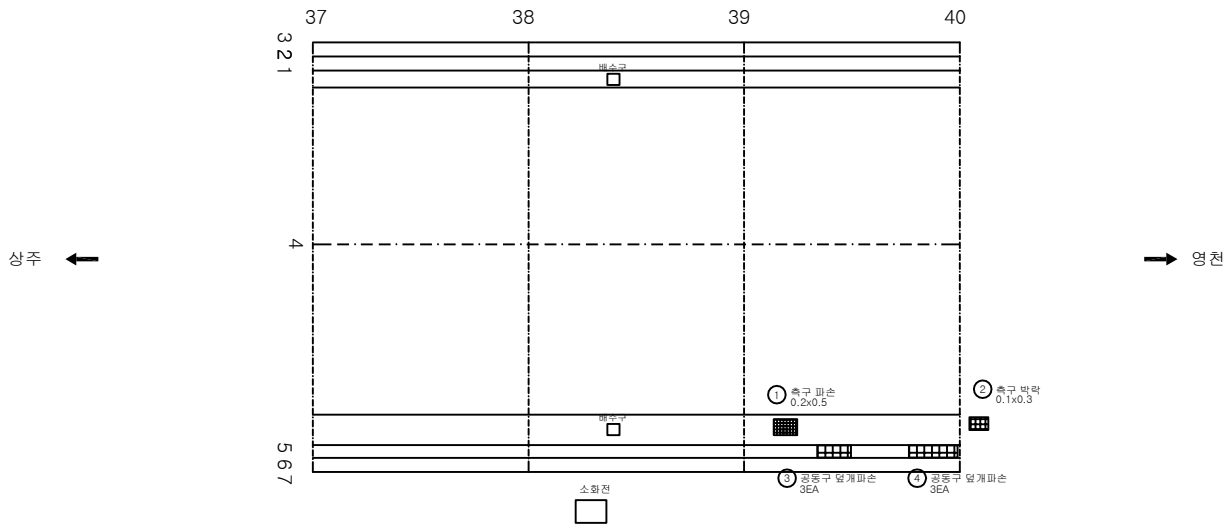

KEY PLAN

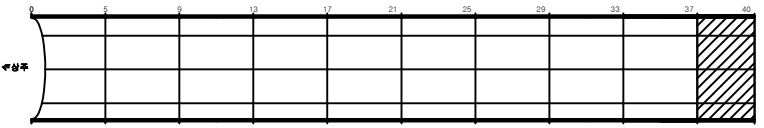

SECTION

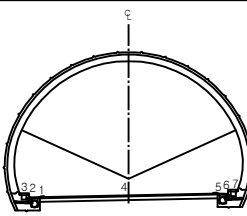


범례

	관 열		망상균열		재분류	발 주 처 상주영천고속도로(주)
	편치, 공동		박리, 파손		제수	용 역 명
	누수, 습윤부		보 대		회적물	상주영천고속도로 2024~2025년 시설물 안전점검 실적 (2025년 하반기 결말안전점검)
	철근노출		침 하		열 화	도 면 명 산법터널(영천방향) 외관조사사양도
	부식		좌굴, 변형		기타	도 면 번호 010


라이닝 콘크리트

손상물량표


번호	발생 년도	부재	손상내용	손상현황							비고
				폭 (mm)	길이 (m)	너비 (m)	손상 물량	단위	개소	종합 물량	
1	20상	측벽부	누수흔적및충분리		0.2	0.4	0.08	m ²	1	0.08	
2	21상	측벽부	파손		0.3	0.5	0.15	m ²	1	0.15	
3	21하	천단부	표면오염		5.0	1.5	7.50	m ²	2	15.00	
4	23하	천단부	백태		0.5	0.5	0.25	m ²	2	0.50	
5	25상	측벽부	파손		0.1	0.1	0.01	m ²	1	0.01	
6	25하	측벽부	부식		8.0	0.1	0.80	m ²	1	0.80	
7	25하	천단부	강판 파손				1.00	EA	1	1.00	
8											
9											
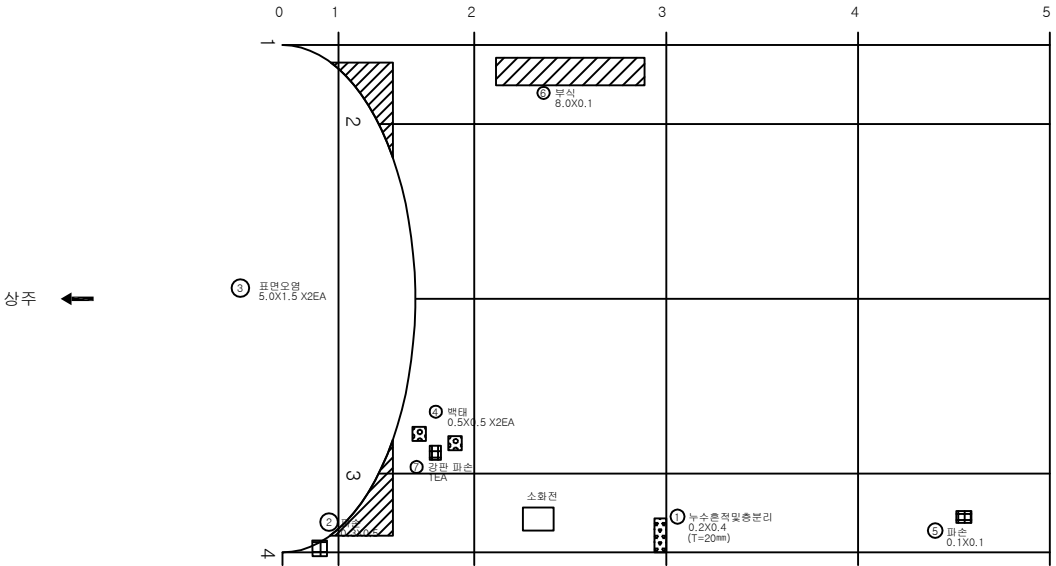

KEY PLAN

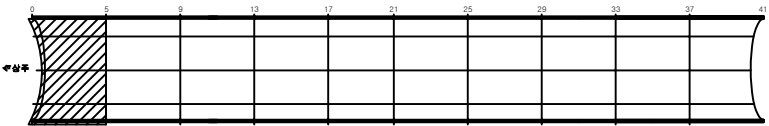


SECTION

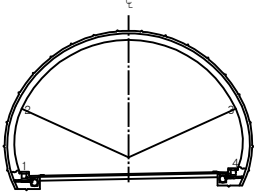


관	관	관	발주처
관	관	관	상주영천고속도로(주)
관	관	관	용역명
관	관	관	상주영천고속도로 2024~2025년 시설물 안전점검 용역 (2025년 하반기 결산안전점검)
관	관	관	도면명
관	관	관	산법터널(영천방향) 외관조사도
관	관	관	도면번호
관	관	관	011

손상물량표


번호	발생년도	부재	손상내용	손상현황							비고
				폭(mm)	길이(m)	너비(m)	손상물량	단위	개소	종합물량	
1	19하	천단부	균열(Cw=0.3mm미만)	0.2	5.0		5.00	m	1	5.00	
2	19하	천단부	균열(Cw=0.3mm미만)	0.2	10.0		10.00	m	1	10.00	
3	21하	측벽부	망상균열	0.2	5.0	1.0	5.00	m ²	1	5.00	
4											
5											
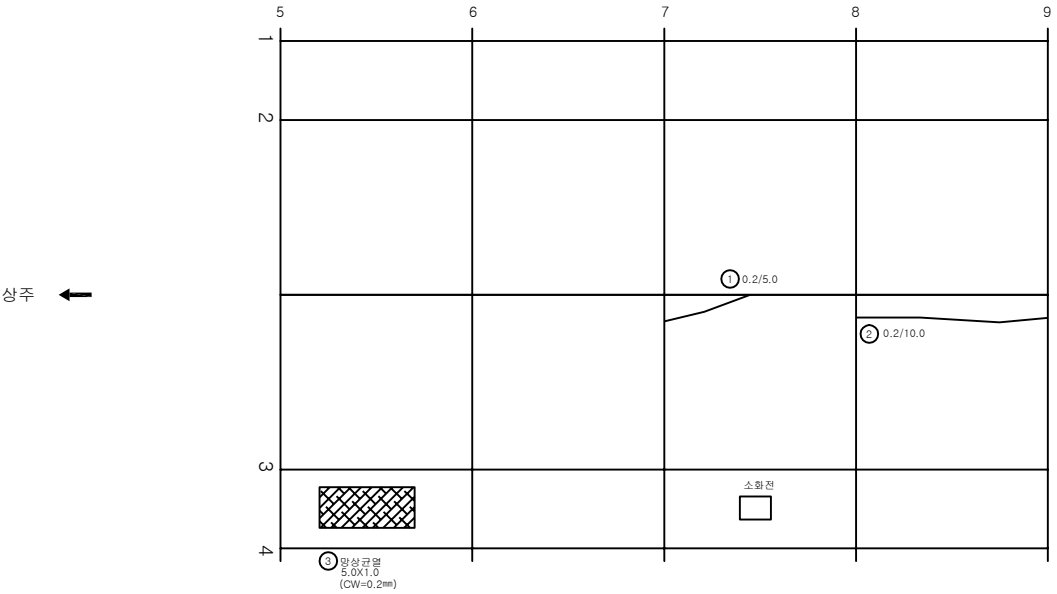

KEY PLAN

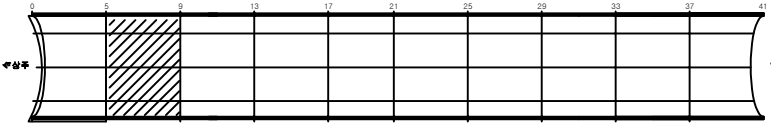

SECTION

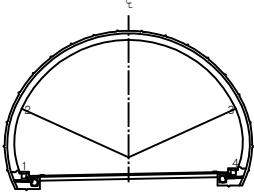


범례


균열	망상균열	재로분리	발주처 상주영천고속도로(주)
편치, 공동	박리, 파손	제수	용역명 상주영천고속도로 2024~2025년 시설물 안전점검 용역 (2025년 하반기 결말안전점검)
누수, 습윤부	보강	퇴적물	도면명 산법터널(영천방향) 외관조사망도
물근거출	침하	열화	도면번호 012
부식	좌굴, 변형	기타	

손상물량표


번호	발생년도	부재	손상내용	손상현황							비고
				폭(mm)	길이(m)	너비(m)	손상물량	단위	개소	총합물량	
1	19하	천단부	균열(Cw=0.3mm미만)	0.2	10.0		10.00	m	1	10.00	
2	19하	천단부	균열(Cw=0.3mm미만)	0.2	10.0		10.00	m	1	10.00	
3	19하	측벽부	균열(Cw=0.3mm미만)	0.2	3.0		3.00	m	1	3.00	
4	21하	측벽부	망상균열	0.2	5.0	1.0	5.00	m ²	1	5.00	
5	21하	측벽부	균열(Cw=0.3mm미만)	0.2	4.0		4.00	m	1	4.00	
6	23하	측벽부	균열(Cw=0.3mm미만)	0.2	3.0		3.00	m	3	9.00	
7											
8											
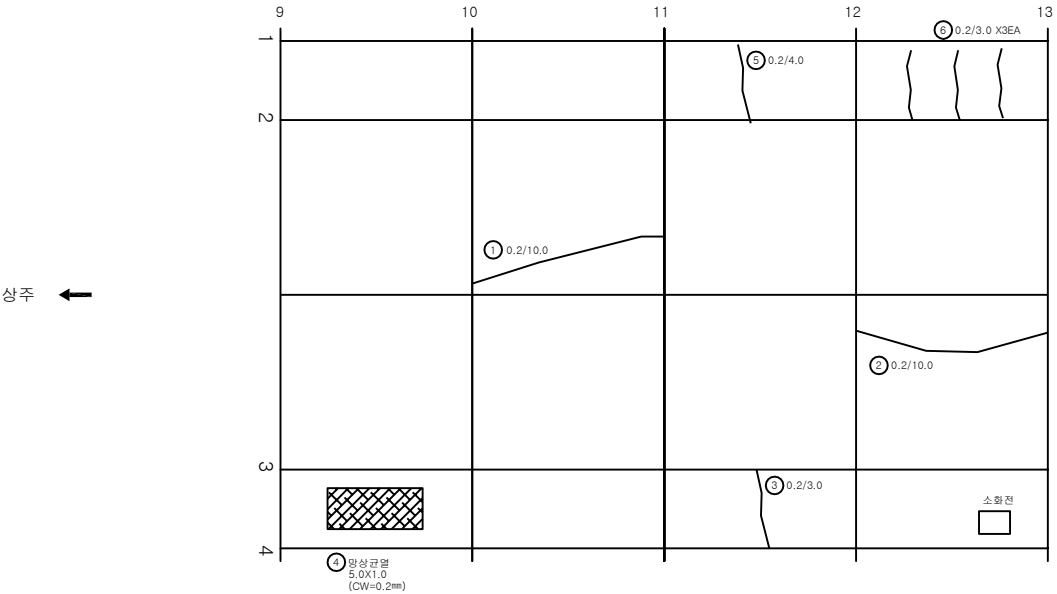

KEY PLAN

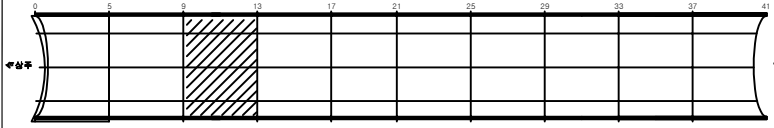


SECTION

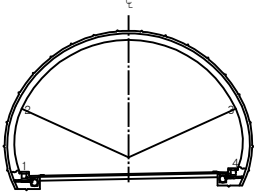


범례				발주처 상주영천고속도로(주)
				용역명 상주영천고속도로 2024~2025년 시설물 안전점검 용역 (2025년 하반기 결의안결정)
				도면명 산법터널(영천방향) 외관조사사양도
				도면번호 013

손 상 물 량 표


번호	발생 년도	부재	손상내용	손상현황							비고
				폭 (mm)	길이 (m)	너비 (m)	손상 물량	단위	개소	총합 물량	
1	19하	천단부	균열(Cw=0.3mm미만)	0.2	10.0		10.00	m	1	10.00	
2	19하	천단부	균열(Cw=0.3mm미만)	0.2	10.0		10.00	m	1	10.00	
3	19하	천단부	균열(Cw=0.3mm미만)	0.2	10.0		10.00	m	1	10.00	
4	19하	천단부	균열(Cw=0.3mm미만)	0.2	10.0		10.00	m	1	10.00	
5	19하	측벽부	망상균열	0.2	7.0	1.0	7.00	m ²	1	7.00	
6	19하	측벽부	균열(Cw=0.3mm미만)	0.2	3.0		3.00	m	1	3.00	
7	21하	측벽부	균열(Cw=0.3mm미만)	0.2	3.0		3.00	m	1	3.00	
8	21하	측벽부	균열(Cw=0.3mm미만)	0.2	3.0		3.00	m	1	3.00	
9	25하	측벽부	균열(Cw=0.3mm미만)	0.2	4.0		4.00	m	1	4.00	
10											
11											
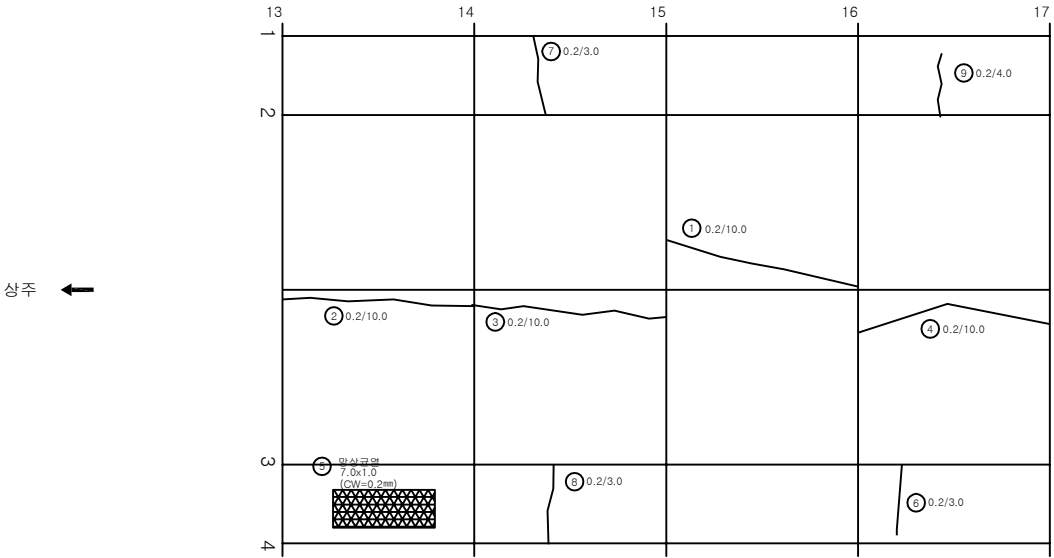

KEY PLAN

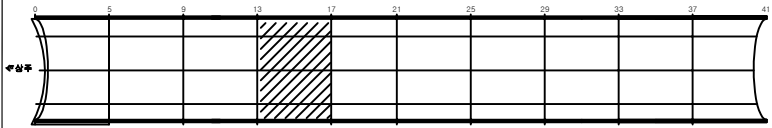


SECTION

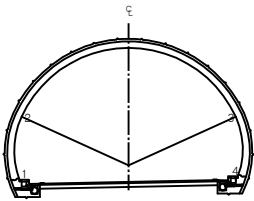


비 례	균열	망상균열	재료분리	발 주 처 상주영천고속도로(주)
	펀치, 강돌	박리, 파손	침하	용 역 명
	누수, 습윤부	부식	변형	상주영천고속도로 2024~2025년 시설물 안전점검 실적 (2025년 하반기 결말안전점검실)
	결근노출	전좌	기타	도 면 명 산법터널(영천방향) 외관조사사망도
	부식	전좌, 변형	기타	도 면 번 호

손상물량표


번호	발생년도	부재	손상내용	손상현황							비고
				폭(mm)	길이(m)	너비(m)	손상물량	단위	개소	종합물량	
1	19하	천단부	충분리		0.1	0.1	0.01	m ²	1	0.01	
2	19하	천단부	균열(Cw=0.3mm미만)	0.2	10.0		10.00	m	1	10.00	
3	19하	천단부	균열(Cw=0.3mm미만)	0.2	10.0		10.00	m	1	10.00	
4	21하	측벽부	균열(Cw=0.3mm이상)	0.3	2.0		2.00	m	1	2.00	
5	21하	측벽부	망상균열	0.2	5.0	1.0	5.00	m ²	1	5.00	
6	25하	천단부	충분리		0.1	0.3	0.03	m ²	1	0.03	
7											
8											
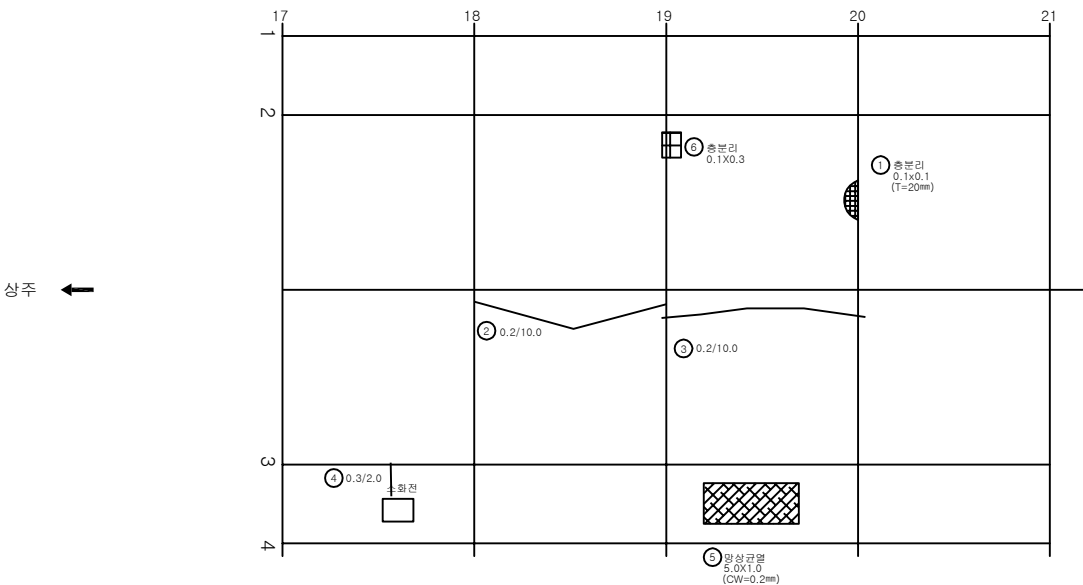

KEY PLAN

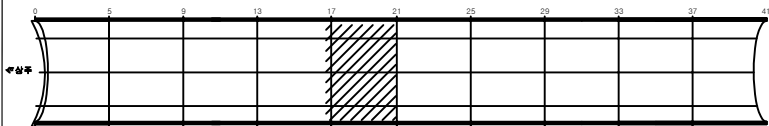

SECTION

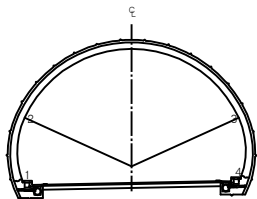


번호	발생년도	부재	손상내용	손상현황							비고
				폭(mm)	길이(m)	너비(m)	손상물량	단위	개소	종합물량	
1	19하	천단부	충분리		0.1	0.1	0.01	m ²	1	0.01	
2	19하	천단부	균열(Cw=0.3mm미만)	0.2	10.0		10.00	m	1	10.00	
3	19하	천단부	균열(Cw=0.3mm미만)	0.2	10.0		10.00	m	1	10.00	
4	21하	측벽부	균열(Cw=0.3mm이상)	0.3	2.0		2.00	m	1	2.00	
5	21하	측벽부	망상균열	0.2	5.0	1.0	5.00	m ²	1	5.00	
6	25하	천단부	충분리		0.1	0.3	0.03	m ²	1	0.03	
7											
8											
균열	망상균열	재충분리	발주처 상주영천고속도로(주)
편치, 공동	박리, 파손	제수	용역명 상주영천고속도로 2024~2025년 시설물 안전점검 용역 (2025년 하반기 결말안전점검)
누수, 습윤부	보대	회복물	도면명 산법터널(영천방향) 외관조사망도
철근노출	침하	열화	도면번호 015
부식	좌굴, 변형	기타	

손상물량표


번호	발생년도	부재	손상내용	손상현황							비고
				폭(mm)	길이(m)	너비(m)	손상물량	단위	개소	종합물량	
1	19하	천단부	균열(Cw=0.3mm미만)	0.2	10.0		10.00	m	1	10.00	
2	19하	천단부	충분리		0.1	0.1	0.01	m ²	1	0.01	
3	21하	측벽부	균열(Cw=0.3mm미만)	0.2	4.0		4.00	m	1	4.00	
4	21하	측벽부	균열(Cw=0.3mm미만)	0.2	2.0		2.00	m	1	2.00	
5	24상	부대시설	소화전 파손				1.00	EA	1	1.00	25상 보수
6	25하	측벽부	균열(Cw=0.3mm미만)	0.2	4.0		4.00	m	1	4.00	
7	25하	천단부	재균열(Cw=0.3mm미만)	0.2	10.0		10.00	m	1	10.00	
8											
9											
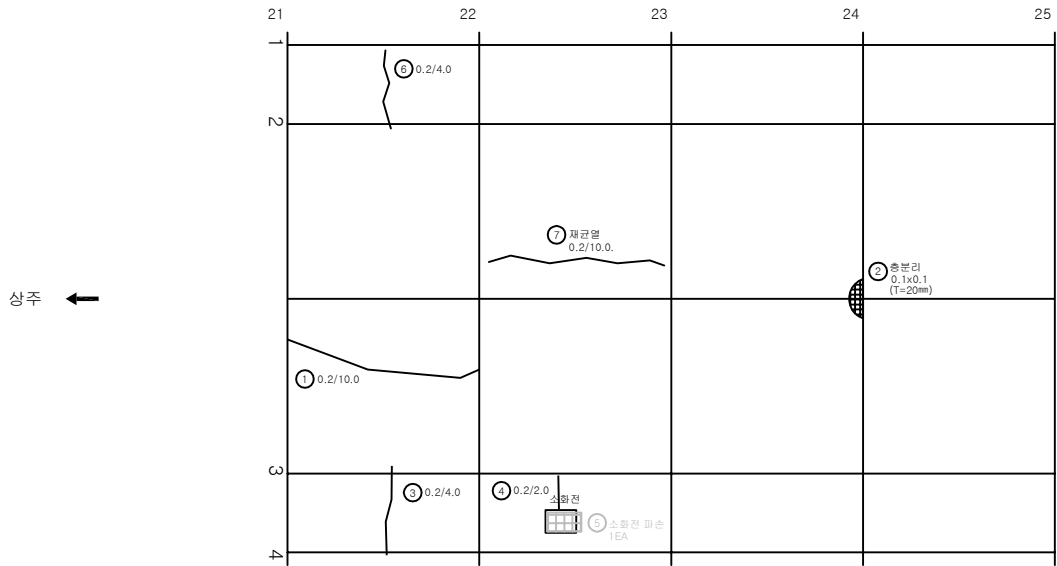

KEY PLAN

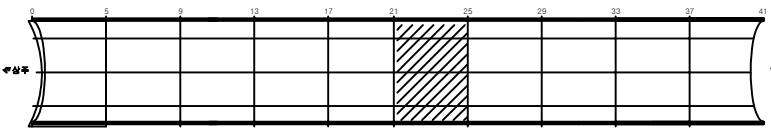


SECTION

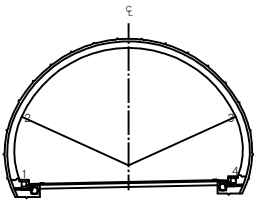


비 례		균열		망상균열		재분리	발주처 상주영천고속도로(주)
		편치, 공동		바리, 파손		제수	용역명 상주영천고속도로 2024~2025년 시설물 안전점검 용역 (2025년 하반기 결말안전점검)
		누수, 습윤부		블록		회적물	도면명 산법터널(영천방향) 외관조사도
		침하, 누출		침하		열화	도면번호 016
		부식		좌굴, 변형		기타	

손상물량표


번호	발생년도	부재	손상내용	손상현황							비고
				폭(mm)	길이(m)	너비(m)	손상물량	단위	개소	종합물량	
1	19하	천단부	균열(Cw=0.3mm미만)	0.2	10.0		10.00	m	1	10.00	
2	19하	천단부	균열(Cw=0.3mm미만)	0.2	10.0		10.00	m	1	10.00	
3	19하	천단부	균열(Cw=0.3mm미만)	0.2	10.0		10.00	m	1	10.00	
4	19하	천단부	균열(Cw=0.3mm미만)	0.2	10.0		10.00	m	1	10.00	
5	19하	측벽부	균열(Cw=0.3mm미만)	0.2	3.0		3.00	m	1	3.00	
6	25하	측벽부	망상균열	0.2	8.0	2.0	16.00	m ²	1	16.00	
7	25하	측벽부	망상균열	0.2	8.0	2.0	16.00	m ²	1	16.00	
8											
9											
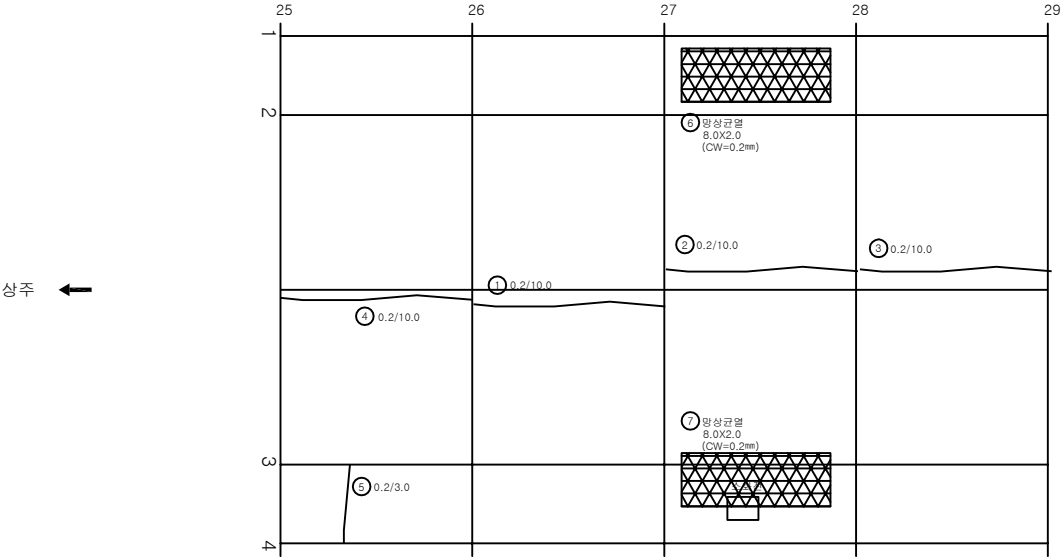

KEY PLAN

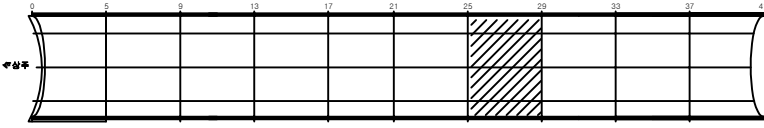

SECTION

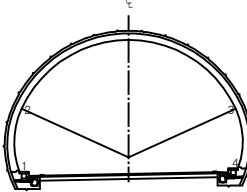


범례


균열	망상균열	재료분리	발주처 상주영천고속도로(주)
편치, 공동	박리, 파손	제수	용역명 상주영천고속도로 2024~2025년 시설물 안전점검 용역 (2025년 하반기 결말안전점검)
누수, 습윤부	보대	회적물	도면명 산법터널(영천방향) 외관조사사망도
철근노출	침하	열화	도면번호 017
부식	좌굴, 변형	기타	

손상물량표


번호	발생년도	부재	손상내용	손상현황							비고
				폭(mm)	길이(m)	너비(m)	손상물량	단위	개소	총합물량	
1	19하	천단부	채균열(Cw=0.3mm미만)	0.2	10.0		10.00	m	1	10.00	
2	19하	천단부	채균열(Cw=0.3mm미만)	0.2	10.0		10.00	m	1	10.00	
3	19하	측벽부	망상균열	0.2	5.0	1.0	5.00	m ²	1	5.00	
4	19하	측벽부	망상균열	0.2	5.0	1.0	5.00	m ²	1	5.00	
5	21하	측벽부	망상균열	0.2	5.0	1.0	5.00	m ²	1	5.00	
6	21하	천단부	균열(Cw=0.3mm미만)	0.2	10.0		10.00	m	1	10.00	
7	21하	천단부	균열(Cw=0.3mm미만)	0.2	10.0		10.00	m	1	10.00	
8	25하	측벽부	망상균열	0.2	5.0	1.0	5.00	m ²	1	5.00	
9											
10											
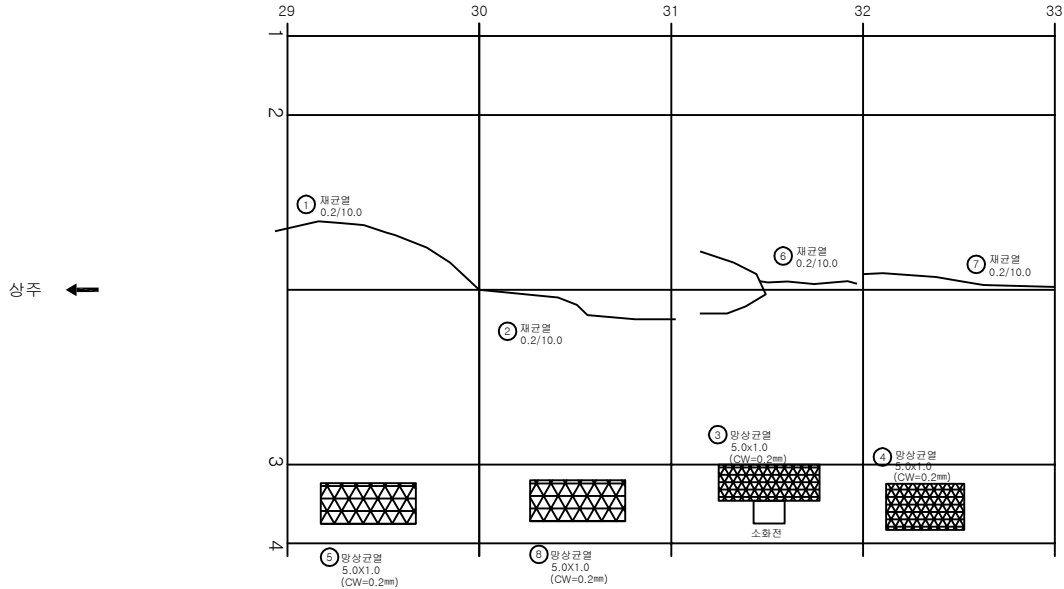

KEY PLAN

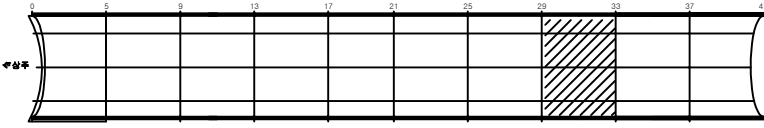

SECTION

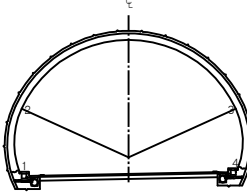


범례


	균열		망상균열		재료분리	발주처 상주영천고속도로(주)
	편치, 공동		박리, 파손		체수	용역명 상주영천고속도로 2024~2025년 시설물 안전점검 용역 (2025년 하반기 결말안전점검)
	누수, 습윤부		보이드		퇴적물	도면명 산법터널(영천방향) 외관조사사망도
	철근노출		침하		열화	도면번호 018
	부식		좌굴, 변형		기타	

손상물량표


번호	발생년도	부재	손상내용	손상현황							비고
				폭(mm)	길이(m)	너비(m)	손상물량	단위	개소	총합물량	
1	19하	천단부	채균열(Cw=0.3mm미만)	0.2	10.0		10.00	m	1	10.00	
2	19하	천단부	채균열(Cw=0.3mm미만)	0.2	10.0		10.00	m	1	10.00	
3	21하	천단부	충분리		0.2	1.0	0.20	m ²	1	0.20	
4	23하	천단부	채균열(Cw=0.3mm미만)	0.2	10.0		10.00	m	1	10.00	
5	23하	천단부	채균열(Cw=0.3mm미만)	0.2	2.5		2.50	m	1	2.50	
6	23하	측벽부	망상균열	0.2	8.0	2.0	16.00	m ²	1	16.00	
7											
8											
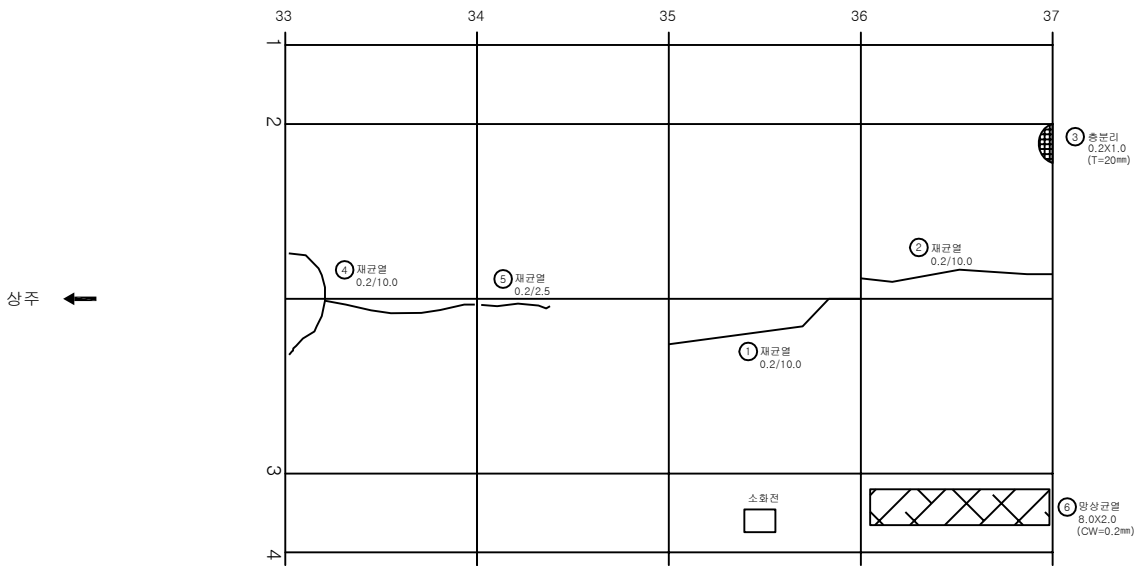

KEY PLAN

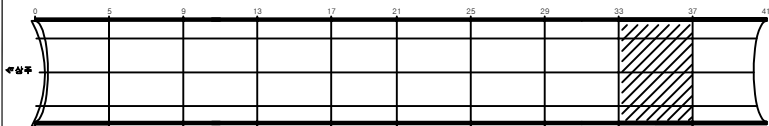

SECTION

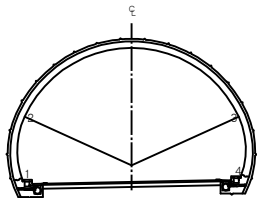


범례


콘크리트	망상균열	재로분리	발주처 상주영천고속도로(주)
균열, 공동	박리, 파손	제수	용역명 상주영천고속도로 2024~2025년 시설물 안전점검 용역 (2025년 하반기 결의안결정)
누수, 습윤부	벗겨짐	부식	도면명 산법터널(영천방향) 외관조사사양도
철근노출	침하	열화	도면번호 019
부식	부식, 변형	기타	

손상물량표


번호	발생년도	부재	손상내용	손상현황							비고
				폭(mm)	길이(m)	너비(m)	손상물량	단위	개소	종합물량	
1	23하	천단부	백태		0.2	0.5	0.10	m²	1	0.10	
2	23하	측벽부	망상균열	0.2	3.5	2.0	7.00	m²	1	7.00	
3											
4											
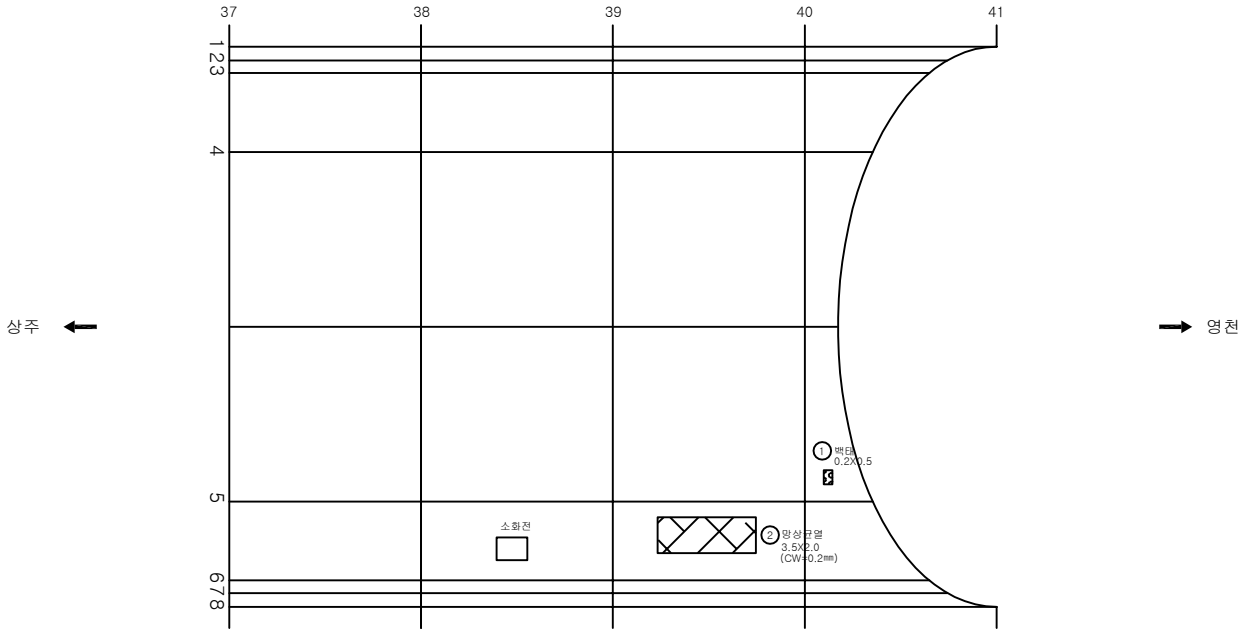

KEY PLAN

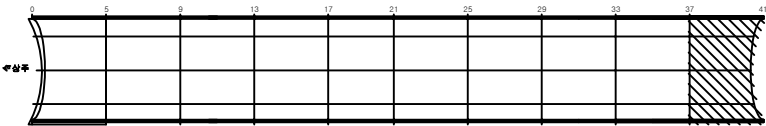

SECTION

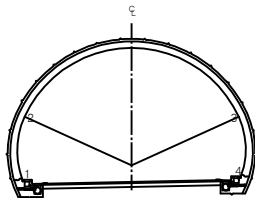

범례

	근골		망상균열		재료분리	발주처 상주영천고속도로(주)
	편치, 공동		박리, 파손		제수	용역명 상주영천고속도로 2024~2025년 시설물 안전점검 용역 (2025년 하반기 결말안전점검)
	누수, 습윤부		분리		분리	도면명 산법터널(영천방향) 외관조사사망도
	철근노출		침하		열화	도면번호 020
	부식		좌굴, 변형		기타	


개 문

ID:산법터널(영천)- 갯문(진입부)


손상물량표

번호	발생 년도	부재	손상내용	손상현황							비고
				폭 (mm)	길이 (m)	너비 (m)	손상 물량	단위	개소	종합 물량	
1											
2											
KEY PLAN

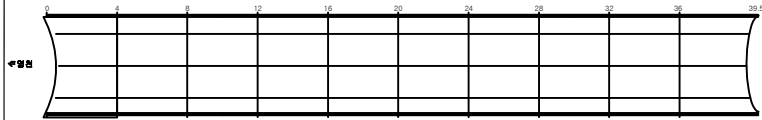


SECTION

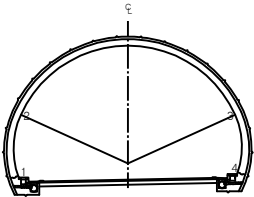


전
면
레

콘크리트	철근콘크리트	철근	발주처 상주영천고속도로(주)
아스팔트	벽돌, 파손	석재	용역명 상주영천고속도로 2024~2025년 시설물 안전점검 용역 (2025년 하반기 결의안권결함)
배수시설	배수	배수	도면명 산법터널(영천방향) 외관조사망도
배수시설	배수	배수	도면번호 021

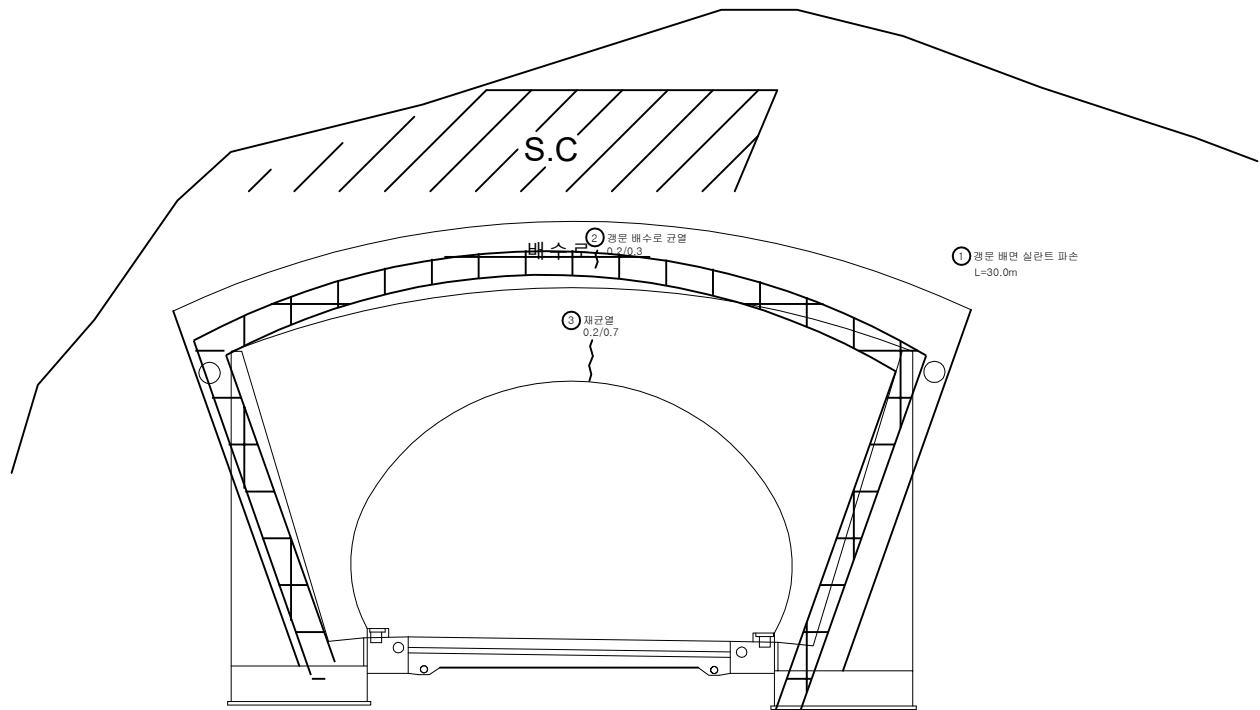


번호	발생 년도	부재	손상내용	손상현황						비 고	
				폭 (mm)	길이 (m)	너비 (m)	손상 물량	단위	개소		종합 물량
1	23하	경문(진출)	배면 실란트 파손		30.0		30.00	m	1	30.00	
2	25하	경문(진출)	배수로 균열	0.2	0.3		0.30	m	1	0.30	
3	25하	경문(진출)	재균열 (Cw=0.3mm/1만)	0.2	0.7		0.70	m	1	0.70	
4											
5											
KEY PLAN

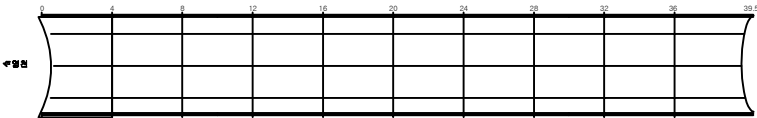

SECTION

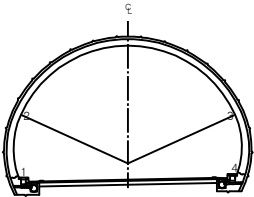

범례

균열	망상균열	재료분리	발주처 상주영천고속도로(주)
편치, 공동	박리, 파손	제수	용역명 상주영천고속도로 2024~2025년 시설물 안전점검 용역 (2025년 하반기 결의안결정)
누수, 습윤부	보면	회색물	도면명 산법터널(영천방향) 외관조사사양도
철근노출	침하	열화	도면번호 022
부식	좌굴, 변형	기타	