

상주영천고속도로 2024~2025년 시설물 안전점검 용역
(2025년 하반기 정밀안전점검)

외 관 조 사 망 도

효령터널(상주방향)

2025.09


(주)명성엔지니어링

포 장 부 & 공 동 구


ID:효령터널(상주)-포장,공동구 Span No.1~4

손상물량표


번호	발생년도	부재	손상내용	손상현황							비고
				폭(mm)	길이(m)	너비(m)	손상물량	단위	개소	종합물량	
1	19하	배수시설	측구 균열		0.5		0.50	m	1	0.50	
2	19하	배수시설	측구 균열		0.5		0.50	m	1	0.50	
3	20상	배수시설	측구 균열		1.0		1.00	m	1	1.00	
4	20상	공동구	공동구 균열	0.3	0.5		0.50	m	1	0.50	
5	20상	공동구	공동구 파손		0.3	0.5	0.15	m ²	1	0.15	
6	21상	공동구	공동구 균열	0.3	0.3		0.30	m	1	0.30	
7	21하	공동구	공동구 덮개파손				1.00	EA	1	1.00	
8	21하	포장	포장 균열		2.0		2.00	m	1	2.00	
9	21하	포장	포장 균열		4.0		4.00	m	1	4.00	
10	21하	포장	포장 균열		7.0		7.00	m	1	7.00	
11	25하	포장	포장 균열		7.0		7.00	m	1	7.00	
12											
13											
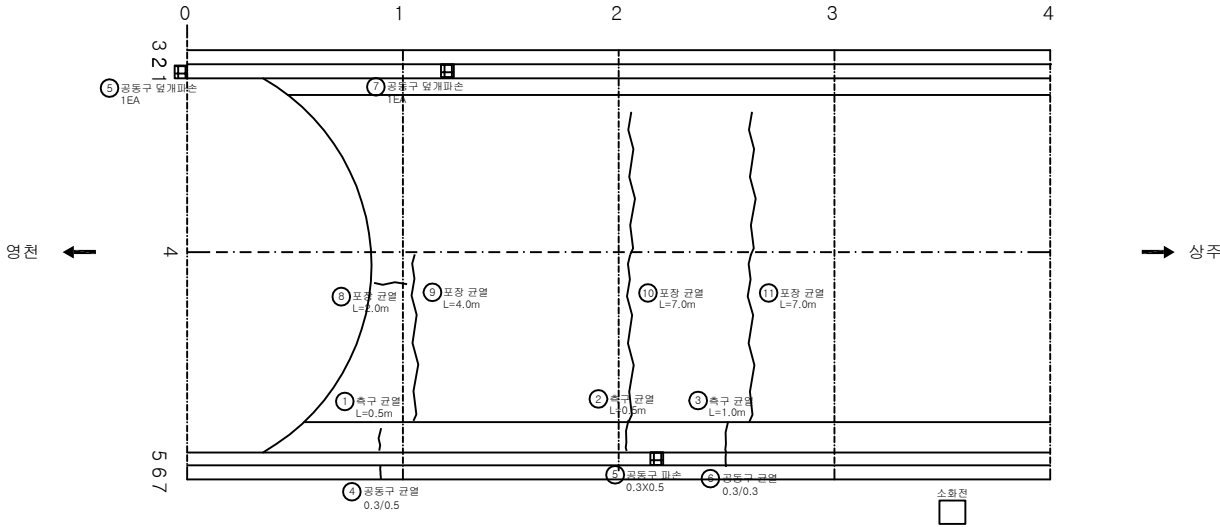

KEY PLAN

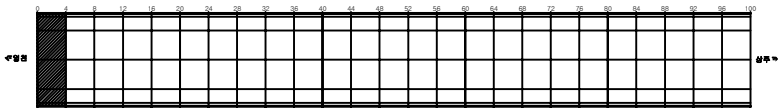


SECTION

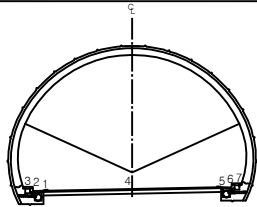


편 레	균열	망상균열	재료분리	발주처 상주영천고속도로(주)
	편치, 공동	박리, 파손	제수	용역명 상주영천고속도로 2024~2025년 시설물 안전점검 용역 (2025년 하반기 결말안전점검)
	누수, 습윤부	보면	회죽물	도면명 효령터널(상주방향) 외관조사사망도
	철근노출	침하	열화	도면번호 001
	부식	좌굴, 변형	기타	

손상물량표


번호	발생년도	부재	손상내용	손상현황							비고
				폭(mm)	길이(m)	너비(m)	손상물량	단위	개소	총합물량	
1	19하	배수시설	이물질 퇴적				1.00	EA	1	1.00	21'하 보강
2	19하	포장	포장 마모		1.0	9.0	9.00	m ²	1	9.00	
3	19하	포장	포장 마모		1.0	9.0	9.00	m ²	1	9.00	
4	19하	포장	포장 마모		1.0	9.0	9.00	m ²	1	9.00	
5	20상	공동구	공동구 균열	0.3	0.5		0.50	m	1	0.50	
6	25하	포장	포장 균열		3.0		3.00	m	1	3.00	
7	25하	포장	포장 망상균열		4.0	4.0	16.00	m ²	1	16.00	
8	25하	포장	포장 균열		4.0		4.00	m	1	4.00	
9											
10											
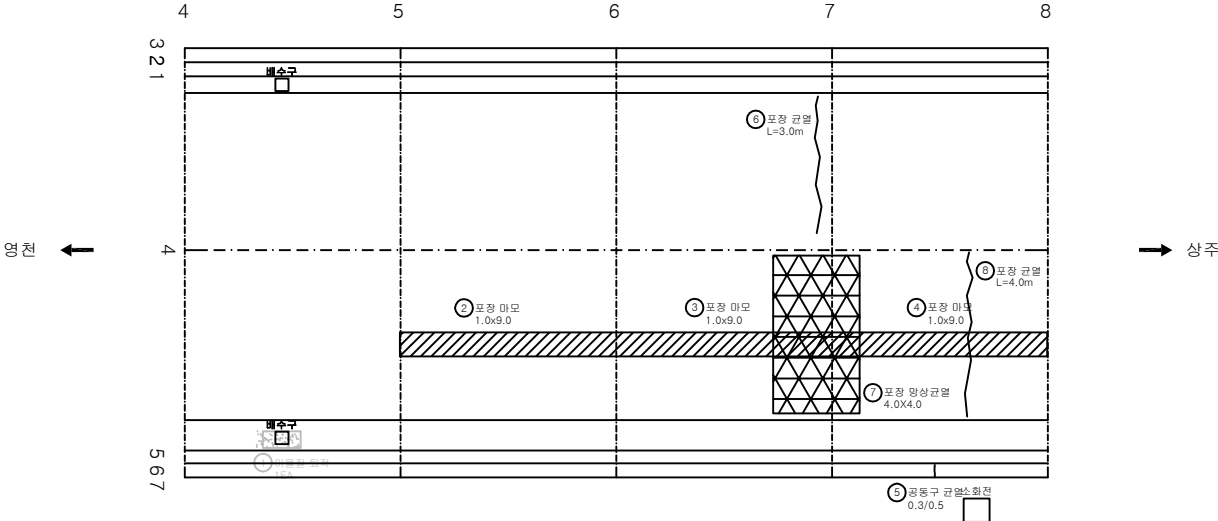

KEY PLAN

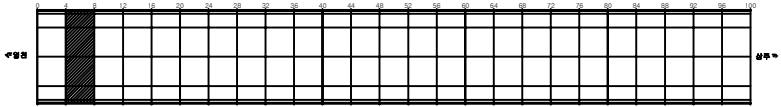

SECTION

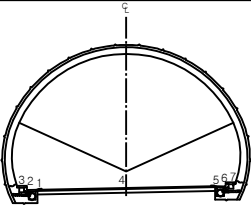


범례

	균열		망상균열		재보강
	편치, 광물		박리, 파손		배수
	부수, 슬래브		파괴		회절물
	철근노출		침하		열화
	부식		좌굴, 변형		기타


발주처	상주영천고속도로(주)
용역명	상주영천고속도로 2024~2025년 시설물 안전점검 용역 (2025년 하반기 결의안 반영)
도면명	효령터널(상주방향) 외관조사사양도
도면번호	002

손상물량표


번호	발생 년도	부재	손상내용	손상현황							비고
				폭 (mm)	길이 (m)	너비 (m)	손상 물량	단위	개소	종합 물량	
1	19하	포장	포장 마모		1.0	9.0	9.00	m ²	1	9.00	
2	19하	포장	포장 마모		1.0	9.0	9.00	m ²	1	9.00	
3	19하	포장	포장 마모		1.0	9.0	9.00	m ²	1	9.00	
4	21상	포장	포장 균열		4.0		4.00	m	1	4.00	
5	21하	포장	포장 균열		4.0		4.00	m	1	4.00	
6	21하	포장	포장 균열		4.0		4.00	m	1	4.00	
7	23하	포장	포장 균열		4.0		4.00	m	1	4.00	
8	23하	포장	포장 균열		4.0		4.00	m	1	4.00	
9	25하	포장	포장 균열		8.0		8.00	m	1	8.00	
10											
11											
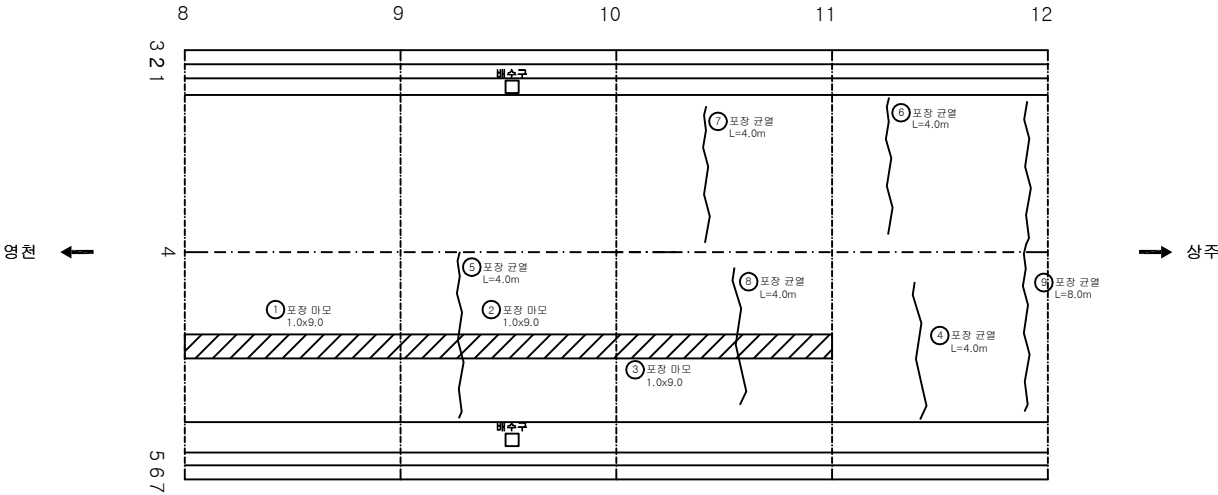

KEY PLAN

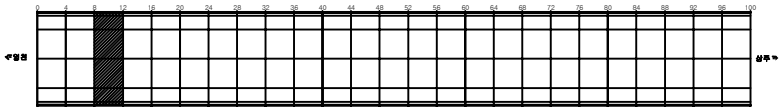

SECTION

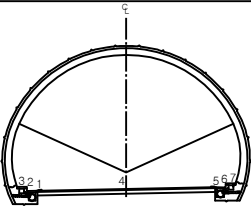


범례

	균열		망상균열		재료분리	발주처 상주영천고속도로(주)
	편치, 공동		바리, 파손		제수	용역명 상주영천고속도로 2024~2025년 시설물 안전점검 용역 (2025년 하반기 결산안전점검)
	누수, 습윤부		포면		회직물	도면명 효령터널(상주방향) 외관조사사망도
	하수관		침하		열화	도면번호 003
	부식		좌굴, 변형		기타	


ID:효령터널(상주)-포장,공동구 Span No.13~16

손상물량표


번호	발생년도	부재	손상내용	손상현황							비고
				폭(mm)	길이(m)	너비(m)	손상물량	단위	개소	총합물량	
1	19하	포장	포장 균열		5.0		5.00	m	1	5.00	
2	19하	배수시설	측구 균열		1.0		1.00	m	1	1.00	
3	19하	포장	포장 균열		0.5		0.50	m	1	0.50	
4	20상	공동구	공동구 균열	0.3	0.5		0.50	m	2	1.00	
5	19하	공동구	공동구 덮개파손				1.00	EA	2	2.00	
6	21하	포장	포장 균열		4.0		4.00	m	2	8.00	
7	25하	포장	포장 균열		8.0		8.00	m	1	8.00	
8	25하	포장	포장 균열		4.0		4.00	m	1	4.00	
9	25하	포장	포장 균열		4.0		4.00	m	1	4.00	
10											
11											
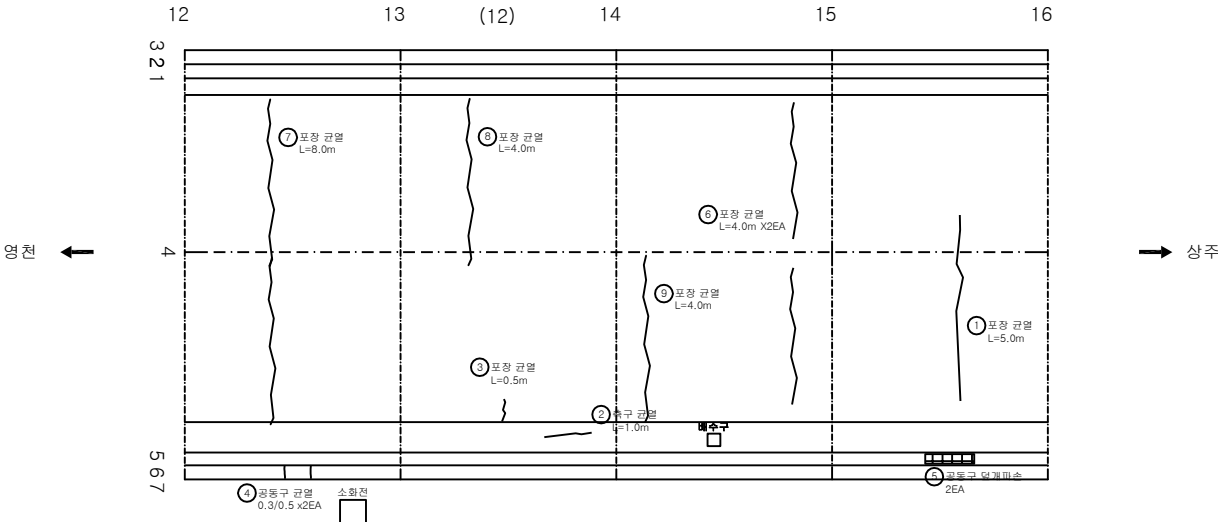

KEY PLAN

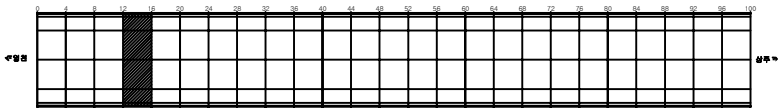


SECTION

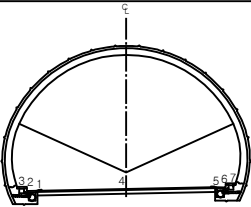


범례	손상물량			발주처 상주영천고속도로(주)
	균열	망상균열	재료분리	
	편치, 공동	바리, 파손	제수	용역명
	누수, 습윤부	보면	회죽물	상주영천고속도로 2024~2025년 시설물 안전점검 용역 (2025년 하반기 결의안 반영)
	철근노출	침하	열화	도면명
	부식	좌굴, 변형	기타	효령터널(상주방향) 외관조사사람도
				도면번호
				004

손상물량표


번호	발생년도	부재	손상내용	손상현황							비고
				폭(mm)	길이(m)	너비(m)	손상물량	단위	개소	총합물량	
1	19하	배수시설	이물질 퇴적				1.00	EA	2	2.00	
2	19하	포장	포장 균열		8.0		8.00	m	1	8.00	
3	19하	포장	포장 균열		6.0		6.00	m	1	6.00	
4	19하	배수시설	측구 균열		0.5		0.50	m	1	0.50	
5	20상	포장	포장 균열		6.0		6.00	m	1	6.00	
6	20상	공동구	공동구 균열	0.5	0.5		0.50	m	1	0.50	
7	21하	포장	포장 균열		2.0		2.00	m	1	2.00	
8	21하	포장	포장 균열		2.0		2.00	m	1	2.00	
9	21하	포장	포장 균열		8.0		8.00	m	1	8.00	
10											
11											
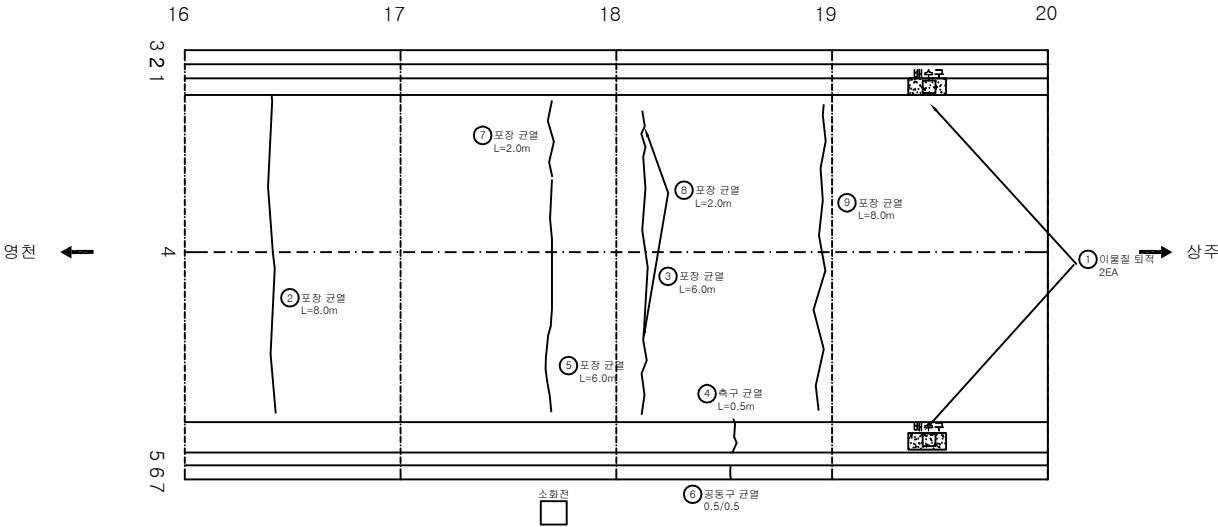

KEY PLAN

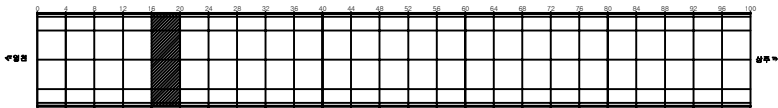

SECTION

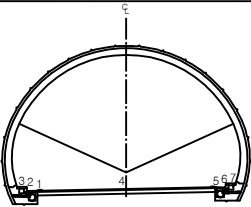


면

관	관	관	발 주 처
관	관	관	상주영천고속도로(주)
관	관	관	용 의 명
관	관	관	상주영천고속도로 2024~2025년 시설물 안전점검 용역 (2025년 하반기 결산안전점검)
관	관	관	도 면 명
관	관	관	효령터널(상주방향) 외관조사사업도
관	관	관	도 면 번호
관	관	관	005


ID:효령터널(상주)-포장,공동구 Span No.21~24

손상물량표


번호	발생년도	부재	손상내용	손상현황							비고
				폭(mm)	길이(m)	너비(m)	손상물량	단위	개소	종합물량	
1	19하	배수시설	측구 균열		0.5		0.50	m	1	0.50	
2	20상	포장	포장 균열		4.0		4.00	m	1	4.00	
3	20상	배수시설	측구 균열		1.0		1.00	m	1	1.00	
4	20상	공동구	공동구 덮개파손				1.00	EA	1	1.00	
5	21하	포장	포장 균열		4.0		4.00	m	1	4.00	
6	21하	포장	포장 균열		8.0		8.00	m	1	8.00	
7	21하	포장	포장 균열		4.0		4.00	m	1	4.00	
8	21하	포장	포장 균열		4.0		4.00	m	1	4.00	
9	25하	포장	포장 균열		4.0		4.00	m	1	4.00	
10	25하	포장	포장 균열		4.0		4.00	m	1	4.00	
11											
12											
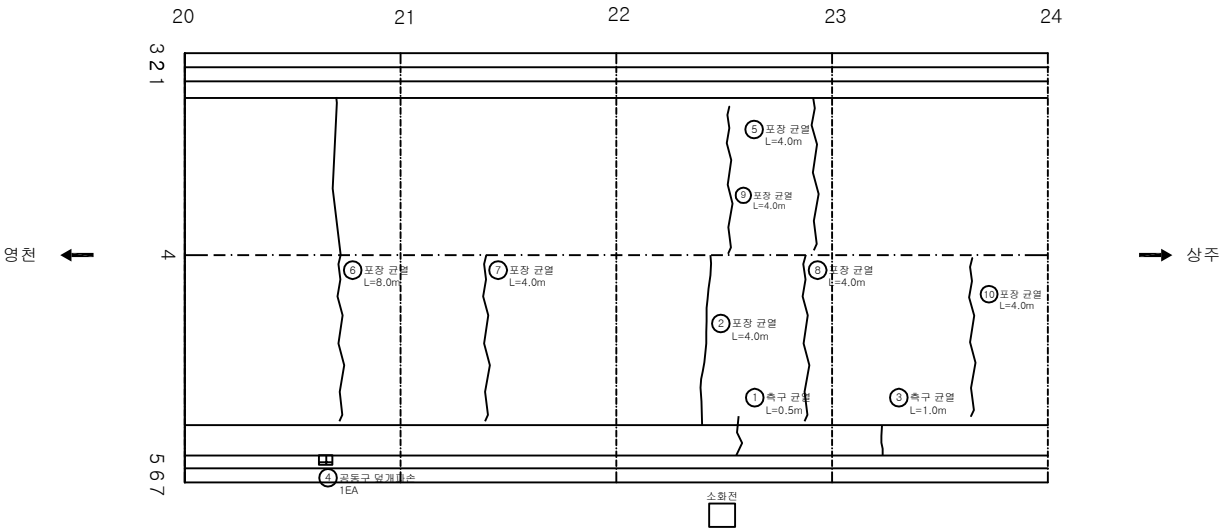

KEY PLAN

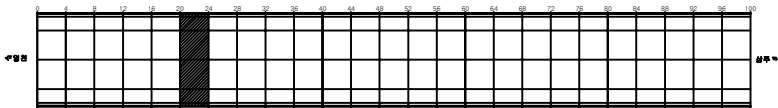

SECTION

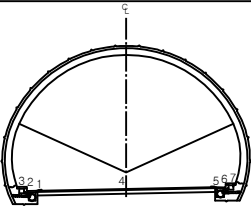


범례

균열	망상균열	재료분리	발주처 상주영천고속도로(주)
편치, 공동	바리, 파손	제수	용역명 상주영천고속도로 2024~2025년 시설물 안전점검 용역 (2025년 하반기 결말안전점검)
누수, 습윤부	보대	회색물	도면명 효령터널(상주방향) 외관조사사망도
철근노출	침하	열화	도면번호 006
부식	좌굴, 변형	기타	


ID:효령터널(상주)-포장,공동구 Span No.25~28

손상물량표


번호	발생년도	부재	손상내용	손상현황							비고
				폭(mm)	길이(m)	너비(m)	손상물량	단위	개소	종합물량	
1	19하	공동구	공동구 덮개파손				1.00	EA	1	1.00	
2	20상	공동구	공동구 균열	0.2	1.5		1.50	m	1	1.50	
3	21상	포장	포장 균열		5.0		5.00	m	1	5.00	
4	21상	포장	포장 균열		5.0		5.00	m	1	5.00	
5	21하	포장	포장 균열		4.0		4.00	m	1	4.00	
6	21하	포장	포장 균열		4.0		4.00	m	1	4.00	
7	21하	포장	포장 균열		8.0		8.00	m	1	8.00	
8	21하	포장	포장 균열		4.0		4.00	m	1	4.00	
9	21하	포장	포장 균열		4.0		4.00	m	1	4.00	
10	25하	포장	포장 균열		4.0		4.00	m	1	4.00	
11											
12											
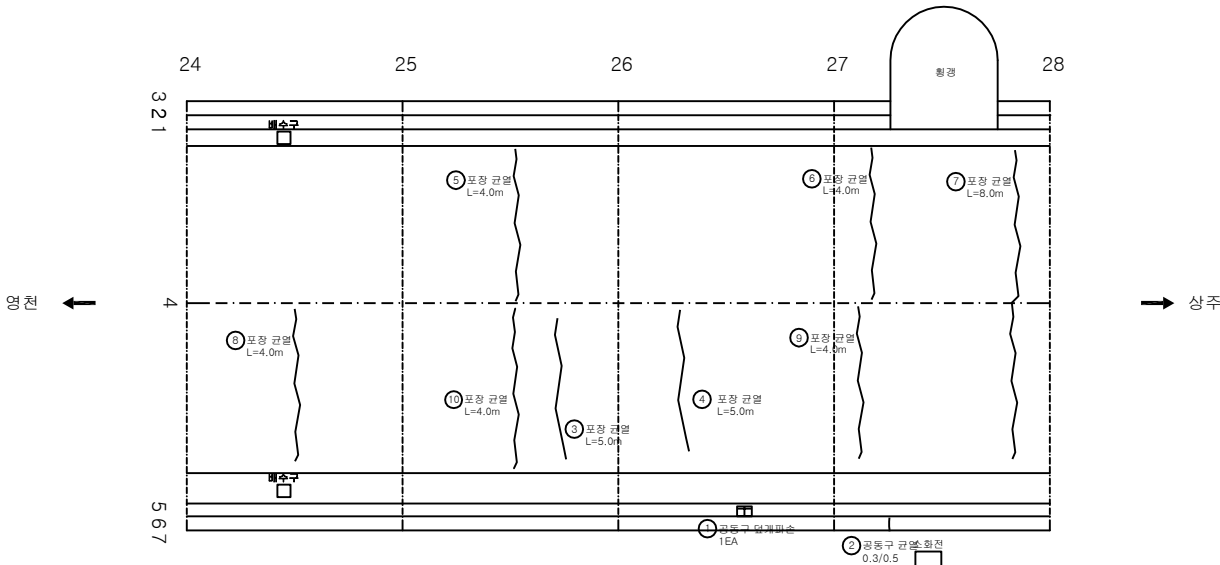

KEY PLAN

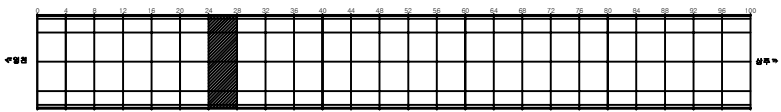

SECTION

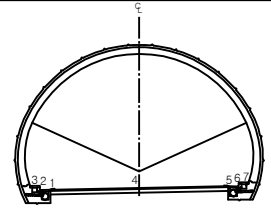


범례


	균열		망상균열		재료분리	발주처	상주영천고속도로(주)
	편치, 공동		박리, 파손		제수	용역명	상주영천고속도로 2024~2025년 시설물 안전점검 용역 (2025년 하반기 결의안 반영)
	누수, 습윤부		침하		변형	도면명	효령터널(상주방향) 외관조사사람도
	도로면		도로면		도로면	도면번호	007

손상물량표


번호	발생년도	부재	손상내용	손상현황							비고
				폭(mm)	길이(m)	너비(m)	손상물량	단위	개소	종합물량	
1	20상	포장	포장 파손		0.1	0.1	0.01	m ²	1	0.01	
2	20상	포장	포장 균열		5.0		5.00	m	1	5.00	
3	20상	공동구	공동구 균열	0.3	0.5		0.50	m	1	0.50	
4	21상	포장	포장 균열		5.0		5.00	m	1	5.00	
5	21상	포장	포장 균열		3.0		3.00	m	1	3.00	
6	25하	포장	포장 균열		4.0		4.00	m	1	4.00	
7	25하	포장	포장 균열		4.0		4.00	m	1	4.00	
8											
9											
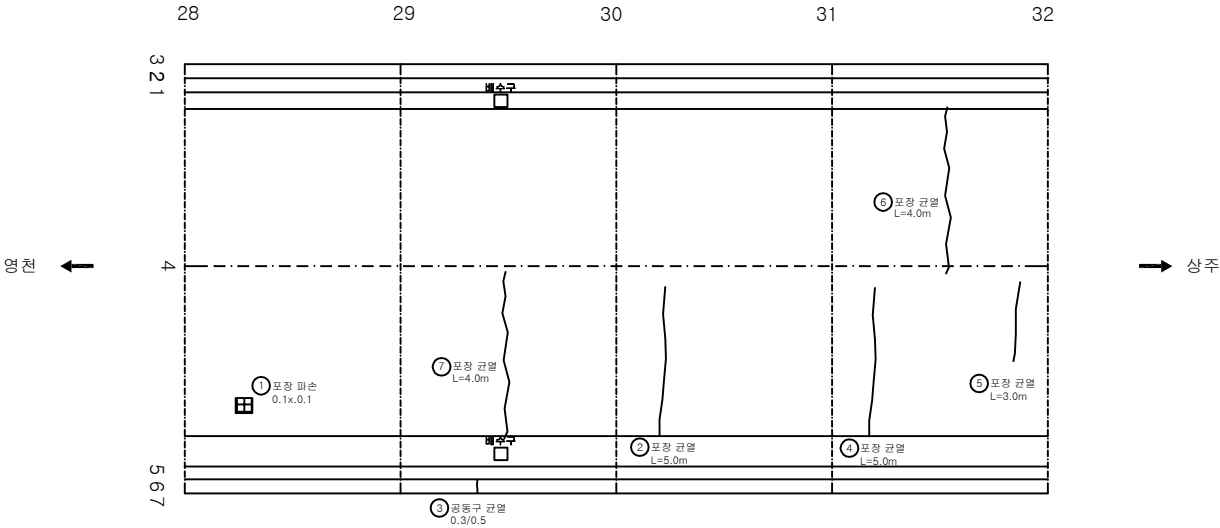

KEY PLAN

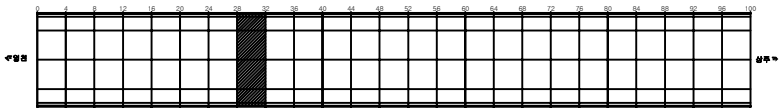

SECTION

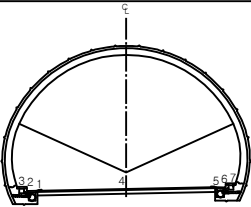


범례

균열	망상균열	배수구	발주처 상주영천고속도로(주)
편치, 공동	박리, 파손	배수	용역명 상주영천고속도로 2024~2025년 시설물 안전점검 용역 (2025년 하반기 결의안 반영)
누수, 습윤부	보이드	퇴적물	도면명 효령터널(상주방향) 외관조사사람도
철근노출	침하	열화	도면번호 008
부식	좌굴, 변형	기타	


ID:효령터널(상주)-포장,공동구 Span No.33~36

손상물량표


번호	발생년도	부재	손상내용	손상현황							비고
				폭(mm)	길이(m)	너비(m)	손상물량	단위	개소	중합물량	
1	20상	배수시설	측구 균열		1.0		1.00	m	1	1.00	
2	20상	배수시설	측구 균열		1.0		1.00	m	1	1.00	
3	20상	공동구	공동구 균열	0.3	0.5		0.50	m	1	0.50	
4	21상	포장	포장 균열		4.0		4.00	m	1	4.00	손상증가
5	21상	포장	포장 균열		4.0		4.00	m	1	4.00	손상증가
6	21상	포장	포장 균열		3.0		3.00	m	1	3.00	
7	21하	포장	포장 균열		8.0		8.00	m	1	8.00	
8	21하	포장	포장 균열		4.0		4.00	m	1	4.00	
9	21하	포장	포장 균열		4.0		4.00	m	1	4.00	
10	24상	포장	포장 균열		4.0		4.00	m	1	4.00	
11	25하	포장	포장 균열		4.0		4.00	m	1	4.00	
12	25하	포장	포장 균열		3.0		3.00	m	1	3.00	
13	25하	포장	포장 균열		4.0		4.00	m	1	4.00	
14											
15											
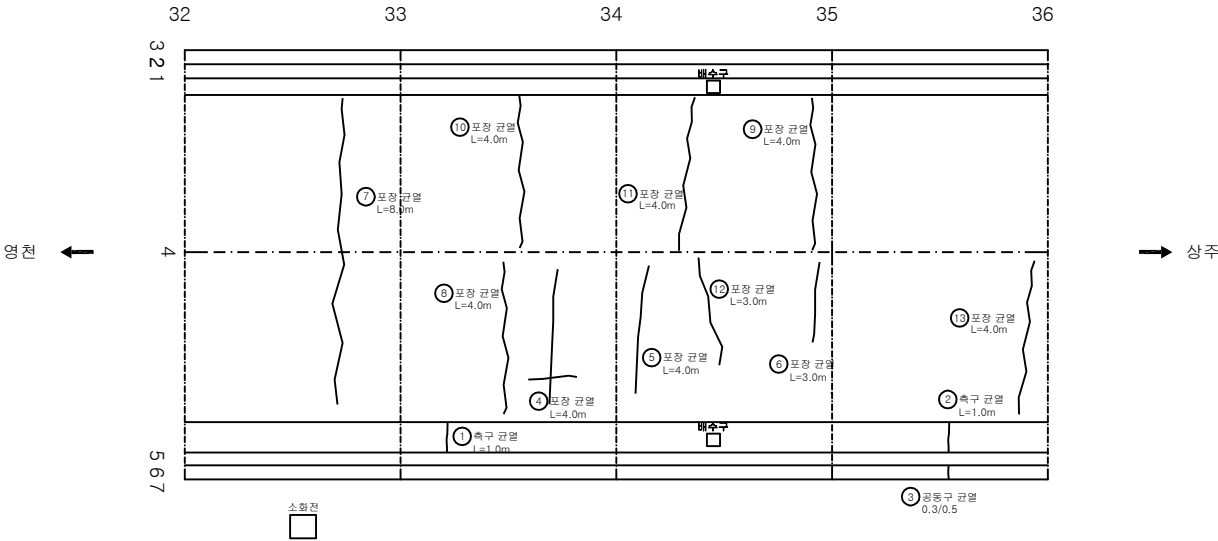

KEY PLAN

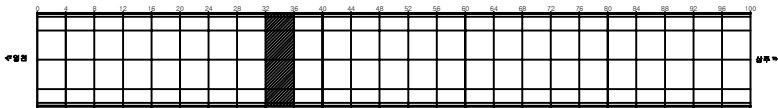

SECTION

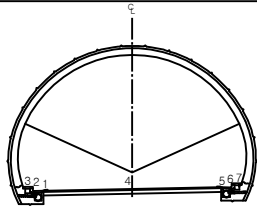


범례


균열	망상균열	재료분리	발주처 상주영천고속도로(주)
편치, 공동	박리, 파손	제수	용역명 상주영천고속도로 2024~2025년 시설물 안전점검 용역 (2025년 하반기 결말안전점검)
누수, 습윤부	보대	회색물	도면명 효령터널(상주방향) 외관조사도면
철근노출	침하	열화	도면번호 009
부식	좌굴, 변형	기타	

손상물량표


번호	발생년도	부재	손상내용	손상현황							비고
				폭(mm)	길이(m)	너비(m)	손상물량	단위	개소	종합물량	
1	20상	배수시설	측구 균열		1.0		1.00	m	1	1.00	
2	19하	공동구	공동구 덮개들뜸				1.00	EA	1	1.00	
3	21상	포장	포장 균열		3.0		3.00	m	1	3.00	
4	21상	포장	포장 균열		5.0		5.00	m	1	5.00	
5	25하	포장	포장 균열		4.0		4.00	m	1	4.00	
6	25하	포장	포장 균열		3.0		3.00	m	1	3.00	
7	25하	포장	포장 균열		3.0		3.00	m	1	3.00	
8											
9											
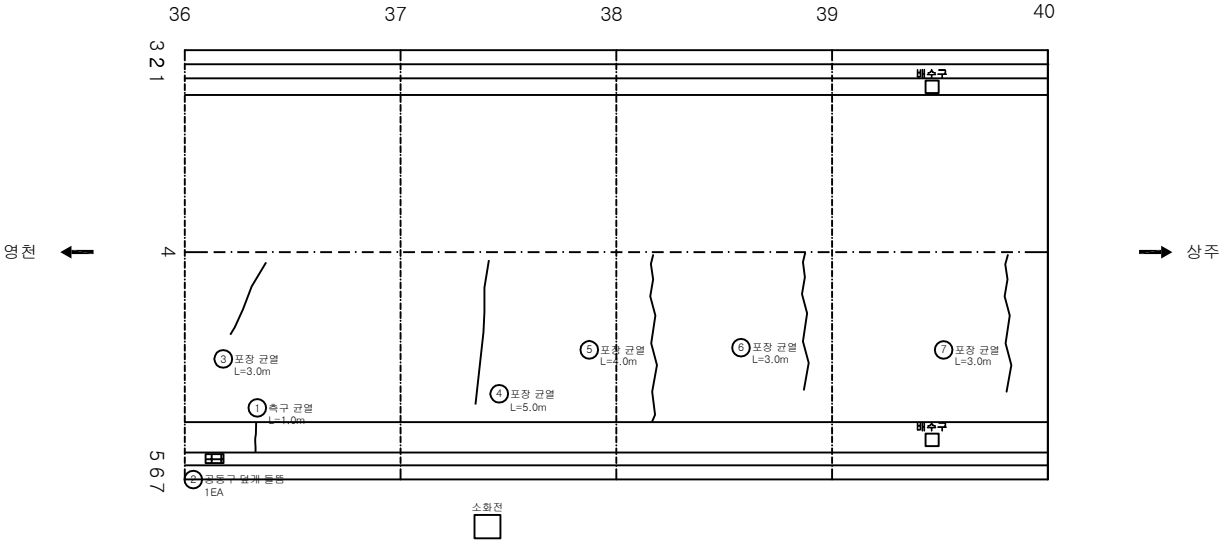

KEY PLAN

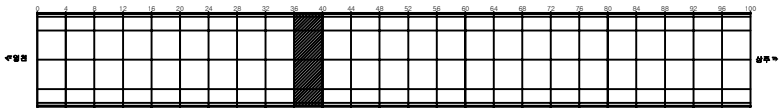

SECTION

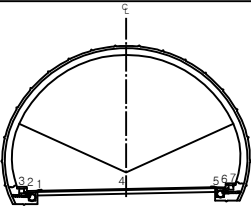


범례


	균열		망상균열		재료분리	발주처	상주영천고속도로(주)
	편치, 광물		박리, 파손		제수	용역명	상주영천고속도로 2024~2025년 시설물 안전점검 용역 (2025년 하반기 결말안전점검)
	누수, 습윤부		배터		회적물	도면명	효령터널(상주방향) 외관조사사람도
	철근노출		침하		열화	도면번호	010
	부식		좌굴, 변형		기타		

손상물량표


번호	발생년도	부재	손상내용	손상현황							비고
				폭(mm)	길이(m)	너비(m)	손상물량	단위	개소	종합물량	
1	20상	공동구	공동구 덮개파손				1.00	EA	1	1.00	
2	21상	포장	포장 균열		8.0		8.00	m	1	8.00	
3	21상	포장	포장 균열		4.0		4.00	m	1	4.00	
4	21상	포장	포장 균열		3.0		3.00	m	1	3.00	
5	23하	포장	포장 균열		4.0		4.00	m	1	4.00	손상감소
6	25하	포장	포장 균열		4.0		4.00	m	1	4.00	
7											
8											
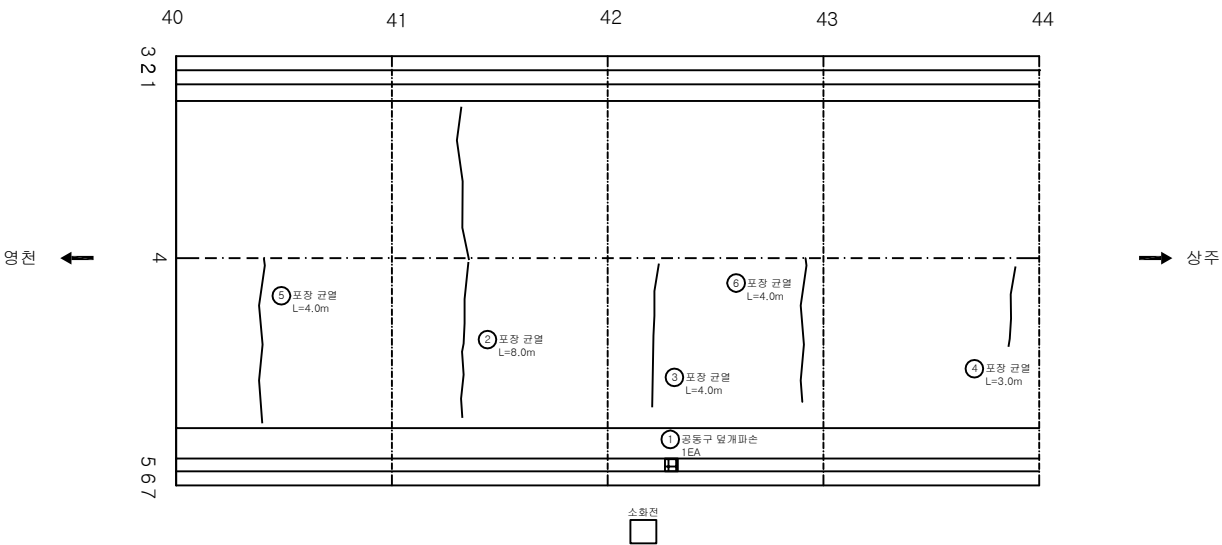

KEY PLAN

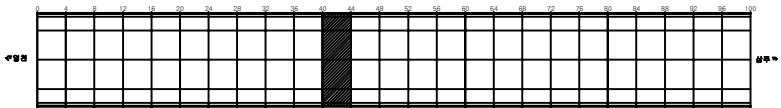

SECTION

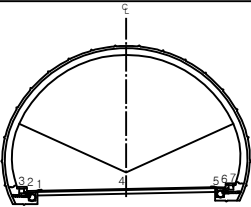


범례


	균열		망상균열		재보강리	발주처	상주영천고속도로(주)
	편치, 공동		박리, 파손		제수	용역명	상주영천고속도로 2024~2025년 시설물 안전점검 용역 (2025년 하반기 결말안전점검)
	누수, 습윤부		보터		회직물	도면명	효령터널(상주방향) 외관조사사람도
	철근노출		침하		열화	도면번호	011
	부식		좌굴, 변형		기타		

손상물량표


번호	발생년도	부재	손상내용	손상현황							비고
				폭(mm)	길이(m)	너비(m)	손상물량	단위	개소	종합물량	
1	19하	포장	포장 마모		4.0	5.0	20.00	m ²	1	20.00	
2	21상	포장	포장 균열		5.0		5.00	m	1	5.00	
3	21하	포장	포장 균열		4.0		4.00	m	1	4.00	
4	21하	포장	포장 균열		4.0		4.00	m	1	4.00	
5	23하	포장	포장 균열		4.0		4.00	m	1	4.00	손상감소
6	23하	포장	포장 균열		4.0		4.00	m	1	4.00	손상감소
7											
8											
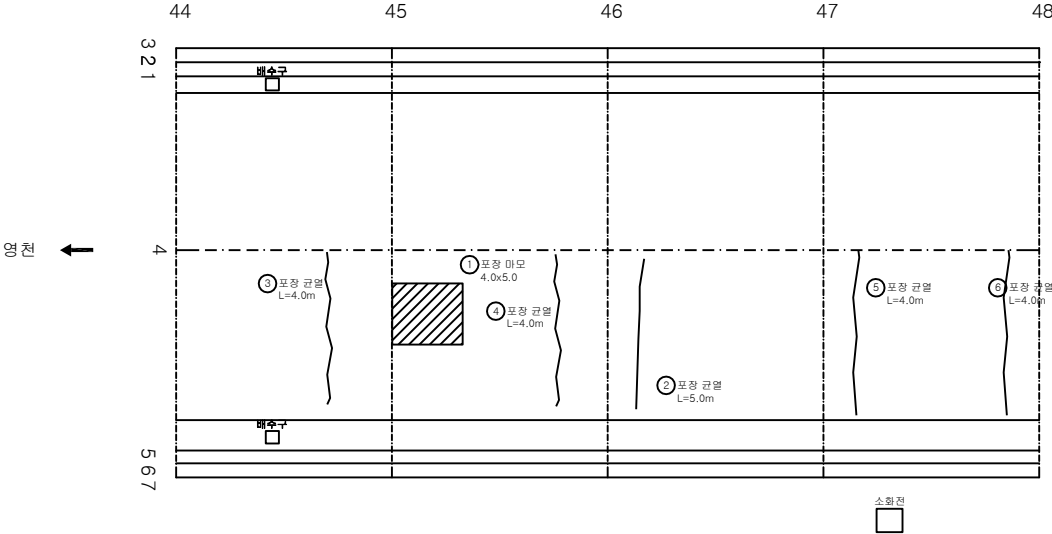

KEY PLAN

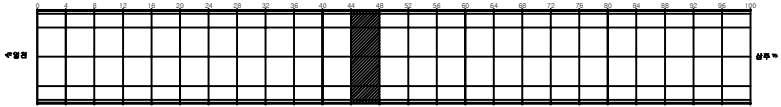

SECTION

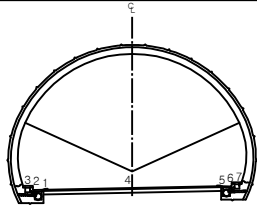


범례


균열	망상균열	배수구	발주처 상주영천고속도로(주)
편치, 공동	박리, 파손	배수	용역명 상주영천고속도로 2024~2025년 시설물 안전점검 용역 (2025년 하반기 결말안전점검)
누수, 습윤부	배터	퇴적물	도면명 효령터널(상주방향) 외관조사사람도
철근노출	침하	열화	도면번호 012
부식	좌굴, 변형	기타	

손상물량표


번호	발생년도	부재	손상내용	손상현황							비고
				폭(mm)	길이(m)	너비(m)	손상물량	단위	개소	종합물량	
1	20상	공동구	공동구 균열	0.3	0.5		0.50	m	1	0.50	
2	21상	포장	포장 균열		3.0		3.00	m	1	3.00	
3	21하	포장	포장 균열		4.0		4.00	m	1	4.00	
4	21하	포장	포장 균열		4.0		4.00	m	1	4.00	
5	23하	포장	포장 균열		3.0		3.00	m	1	3.00	
6	24하	포장	포장 균열		4.0		4.00	m	1	4.00	
7	25하	포장	포장 균열		4.0		4.00	m	1	4.00	
8											
9											
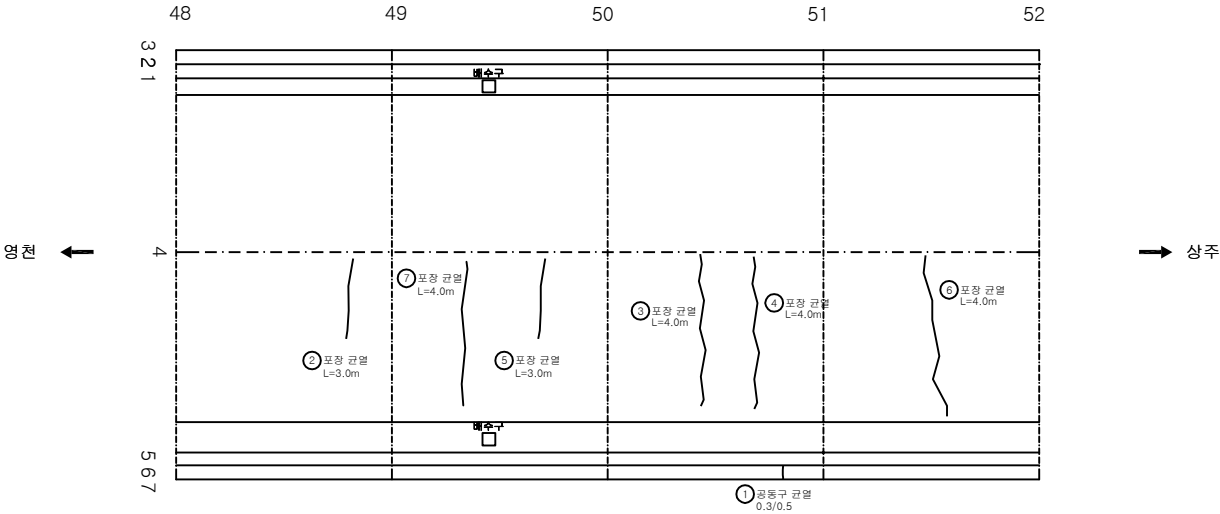

KEY PLAN

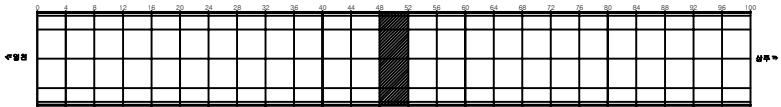

SECTION

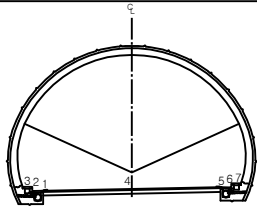


범례


균열	망상균열	재료분리	발주처 상주영천고속도로(주)
편치, 공동	바리, 파손	제수	용역명 상주영천고속도로 2024~2025년 시설물 안전점검 용역 (2025년 하반기 결말안전점검)
누수, 습윤부	보대	회적물	도면명 효령터널(상주방향) 외관조사사람도
철근노출	침하	열화	도면번호 013
부식	좌굴, 변형	기타	

손상물량표


번호	발생년도	부재	손상내용	손상현황							비고
				폭 (mm)	길이 (m)	너비 (m)	손상 물량	단위	개소	종합 물량	
1	20상	공동구	공동구 균열	0.3	0.5		0.50	m	1	0.50	
2	21상	포장	포장 균열		5.0		5.00	m	1	5.00	
3	21상	포장	포장 균열		8.0		8.00	m	1	8.00	
4	21하	포장	포장 균열		4.0		4.00	m	1	4.00	
5	21하	포장	포장 균열		4.0		4.00	m	1	4.00	
6	23하	포장	포장 균열		3.0		3.00	m	1	3.00	
7											
8											
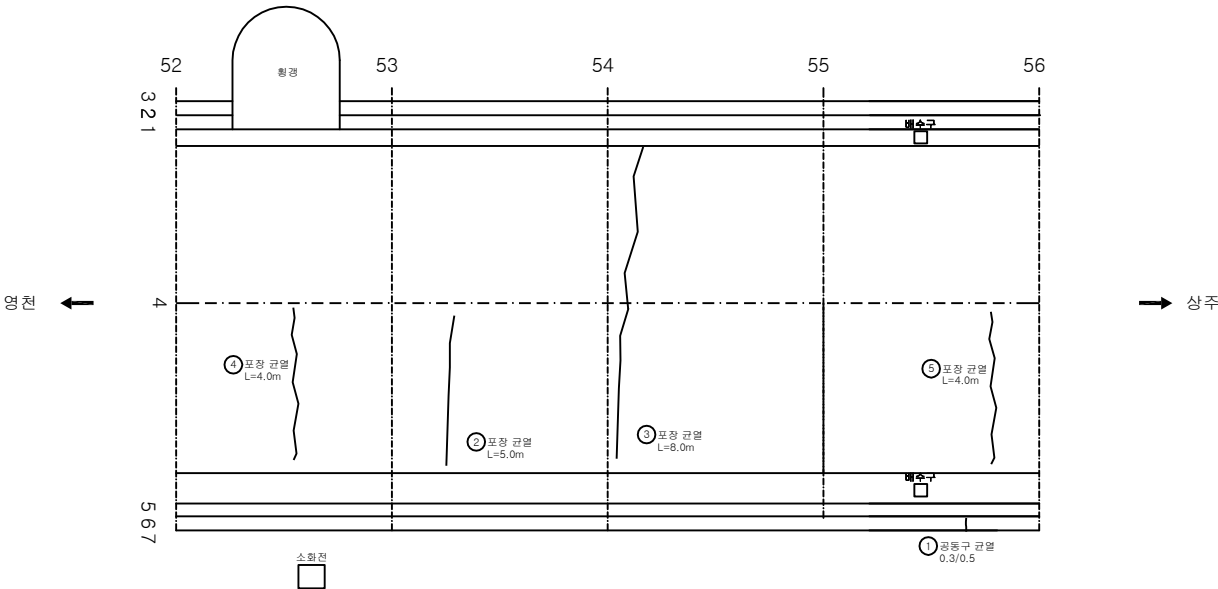

KEY PLAN

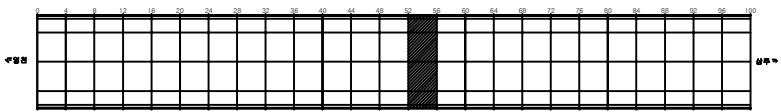

SECTION



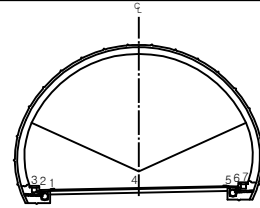


범례


균열	망상균열	재료분리	발주처 상주영천고속도로(주)
편치, 공동	박리, 파손	제수	용역명 상주영천고속도로 2024~2025년 시설물 안전점검 용역 (2025년 하반기 결말안전점검)
누수, 습윤부	보대	회적물	도면명 효령터널(상주방향) 외관조사사람도
철근노출	침하	열화	도면번호 014
부식	좌굴, 변형	기타	

ID:효령터널(상주)-포장,공동구 Span No.57~60

손상물량표

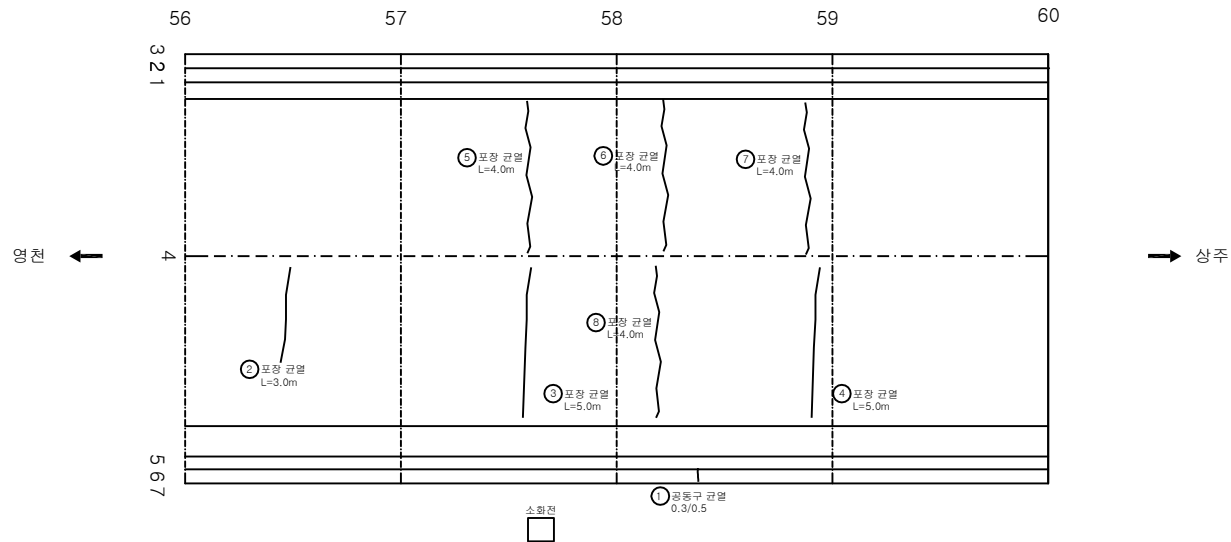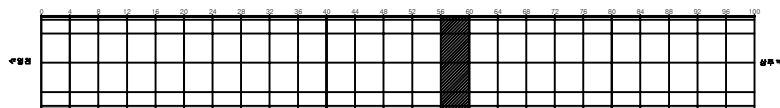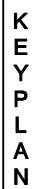[illegible]

SECTION

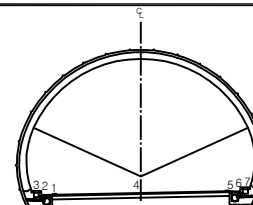


二二二


	다 음		양산군립		재료본리	발 주 처 삼주영천고속도로(주)
	면적, 건물		바닥, 파손		채수	용 의 명 삼주영천고속도로 2024~2025년 시설물 안전점검 용역 (2025년 하반기 결말안전점검)
	수위, 습윤도		표면		외곽물	
	철근 노출		절 하		절 화	도 면 명 효령터널(삼주방향) 외관조사사업도
	부식		차량, 도로		기타	도 면 번 호 015

손상물량표


번호	발생년도	부재	손상내용	손상현황							비고
				폭(mm)	길이(m)	너비(m)	손상물량	단위	개소	종합물량	
1	23하	포장	포장 균열		4.0		4.00	m	1	4.00	
2	23하	포장	포장 균열		4.0		4.00	m	1	4.00	
3											
4											
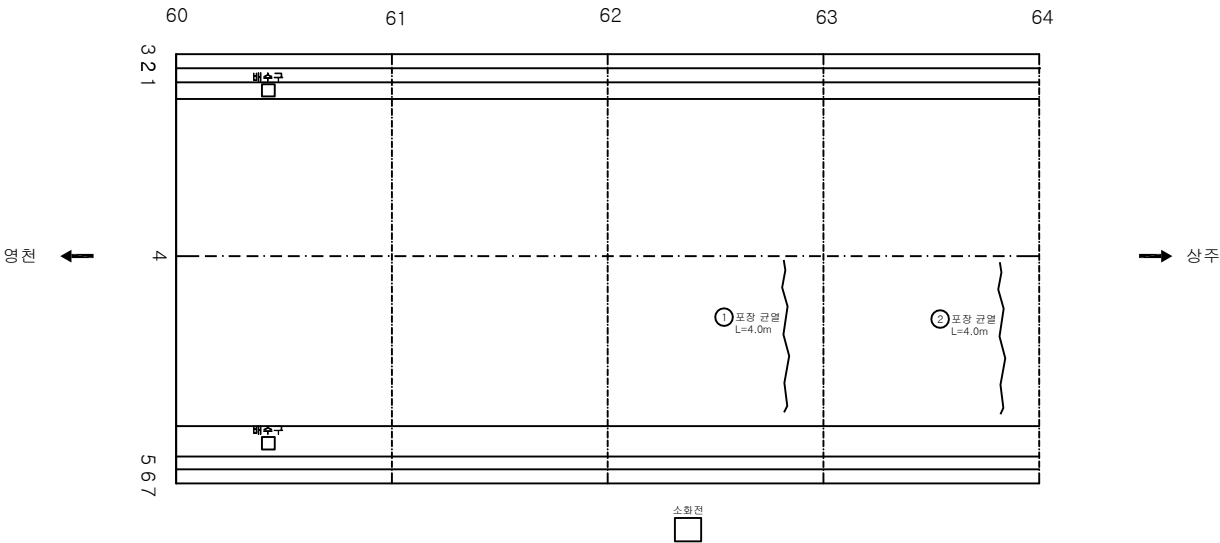

KEY PLAN

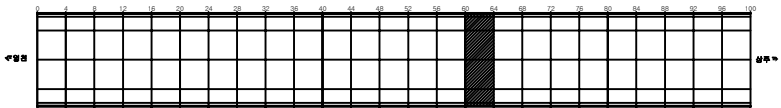

SECTION

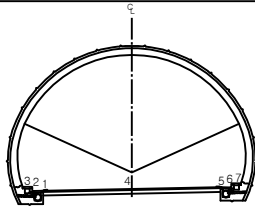


범례


	균열		망상균열		재보강리	발주처 상주영천고속도로(주)
	편치, 공동		바리, 파손		제수	용역명 상주영천고속도로 2024~2025년 시설물 안전점검 용역 (2025년 하반기 결의안 반영)
	배수구		배리		회복물	도면명 효령터널(상주방향) 외관조사도
	배수구		배리		회복물	도면번호 016

손상물량표


번호	발생년도	부재	손상내용	손상현황							비고
				폭(mm)	길이(m)	너비(m)	손상물량	단위	개소	종합물량	
1	20상	공동구	공동구 균열	0.3	0.5		0.50	m	1	0.50	
2	23하	포장	포장 균열		4.0		4.00	m	1	4.00	
3	23하	포장	포장 균열		4.0		4.00	m	1	4.00	
4											
5											
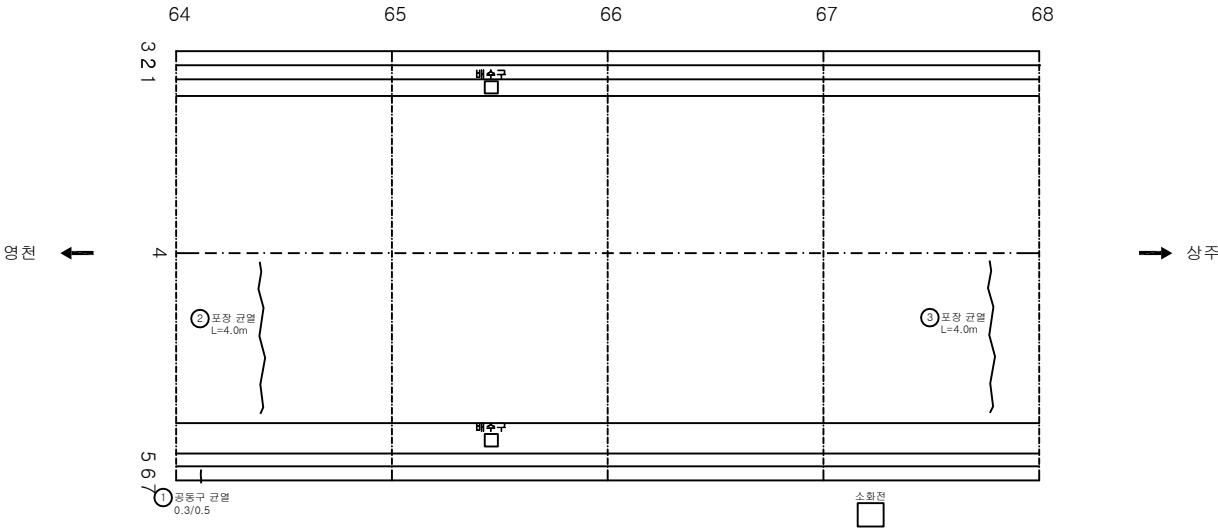

KEY PLAN

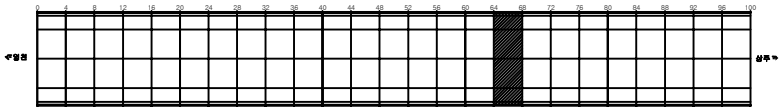

SECTION

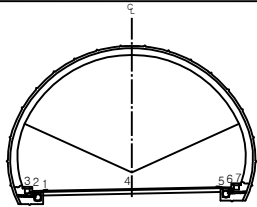


범례


	균열		망상균열		재로분리	발주처 상주영천고속도로(주)
	편치, 공동		바리, 파손		제수	용역명 상주영천고속도로 2024~2025년 시설물 안전점검 용역 (2025년 하반기 결산안전점검)
	누수, 습윤부		블록		회색물	도면명 효령터널(상주방향) 외관조사도
	철근노출		합하		열화	도면번호 017
	부식		좌굴, 변형		기타	

손상물량표


번호	발생년도	부재	손상내용	손상현황							비고
				폭(mm)	길이(m)	너비(m)	손상물량	단위	개소	종합물량	
1	20상	공동구	공동구 균열	0.3	0.5		0.50	m	1	0.50	
2	23하	포장	포장 균열		4.0		4.00	m	1	4.00	
3	23하	포장	포장 균열		4.0		4.00	m	1	4.00	
4	25하	포장	포장 파손		0.1	0.2	0.02	m ²	1	0.02	
5											
6											
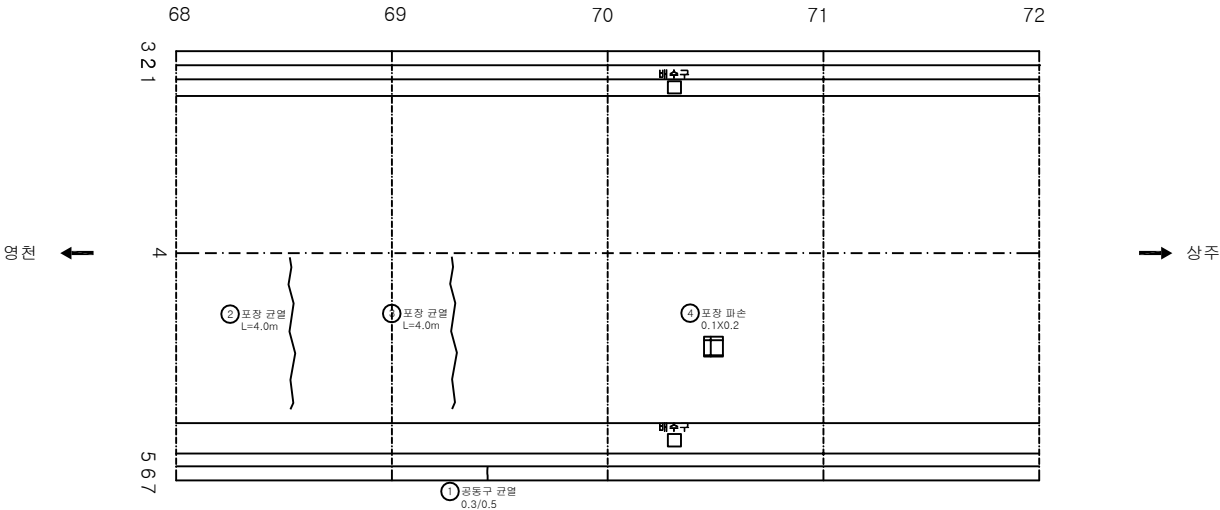

KEY PLAN

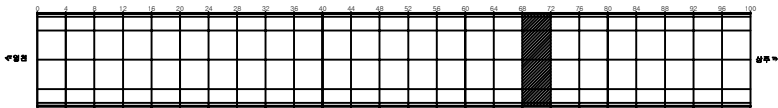

SECTION

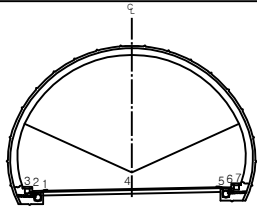


범례


균열	양상균열	재료분리	발주처 상주영천고속도로(주)
편치, 공동	바리, 파손	제수	용역명 상주영천고속도로 2024~2025년 시설물 안전점검 용역 (2025년 하반기 결산안전점검)
누수, 습윤부	바리	퇴적물	도면명 효령터널(상주방향) 외관조사도
철근노출	침하	열화	도면번호 018
부식	좌굴, 변형	기타	

손상물량표


번호	발생년도	부재	손상내용	손상현황							비고
				폭(mm)	길이(m)	너비(m)	손상물량	단위	개소	종합물량	
1	20상	배수시설	측구 파손		0.1	0.2	0.02	m ²	1	0.02	
2	20상	공동구	공동구 균열	0.3	0.5		0.50	m	1	0.50	
3	21상	포장	포장 균열		5.0		5.00	m	1	5.00	
4	21하	배수시설	측구 균열		0.5		0.50	m	1	0.50	
5	21하	공동구	공동구 균열	0.3	0.5		0.50	m	1	0.50	
6	21하	포장	포장 균열		4.0		4.00	m	1	4.00	
7	23하	포장	포장 균열		4.0		4.00	m	1	4.00	
8											
9											
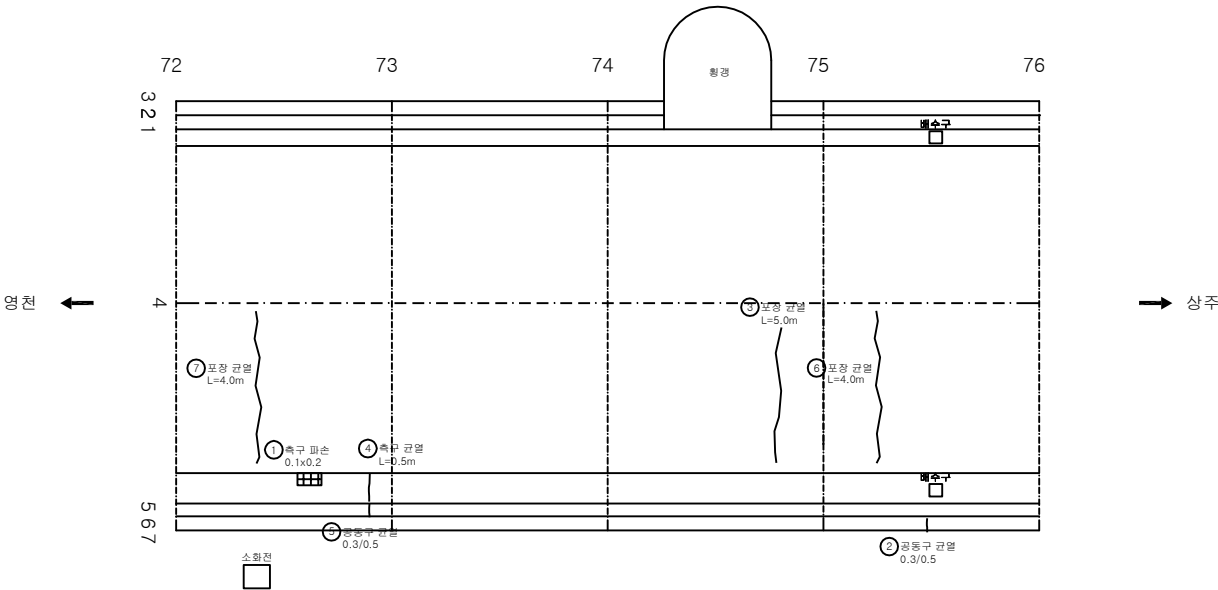

KEY PLAN

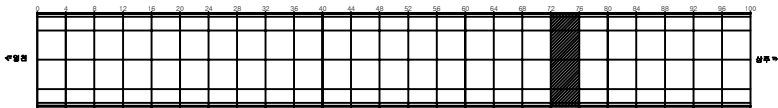

SECTION

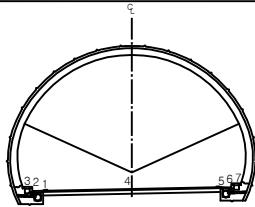


범례


	균열		망상균열		재보강리	발주처	상주영천고속도로(주)
	편치, 공동		바리, 파손		제수	용역명	상주영천고속도로 2024~2025년 시설물 안전점검 용역 (2025년 하반기 결산안전점검)
	누수, 습윤부		보타		회직물	도면명	효령터널(상주방향) 외관조사사람도
	철근노출		침하		열화	도면번호	019
	부식		좌굴, 변형		기타		

손상물량표


번호	발생 년도	부재	손상내용	손상현황							비 고
				폭 (mm)	길이 (m)	너비 (m)	손상 물량	단위	개소	종합 물량	
1	21상	포장	포장 균열		3.0		3.00	m	1	3.00	
2	21상	포장	포장 균열		5.0		5.00	m	1	5.00	
3											
4											
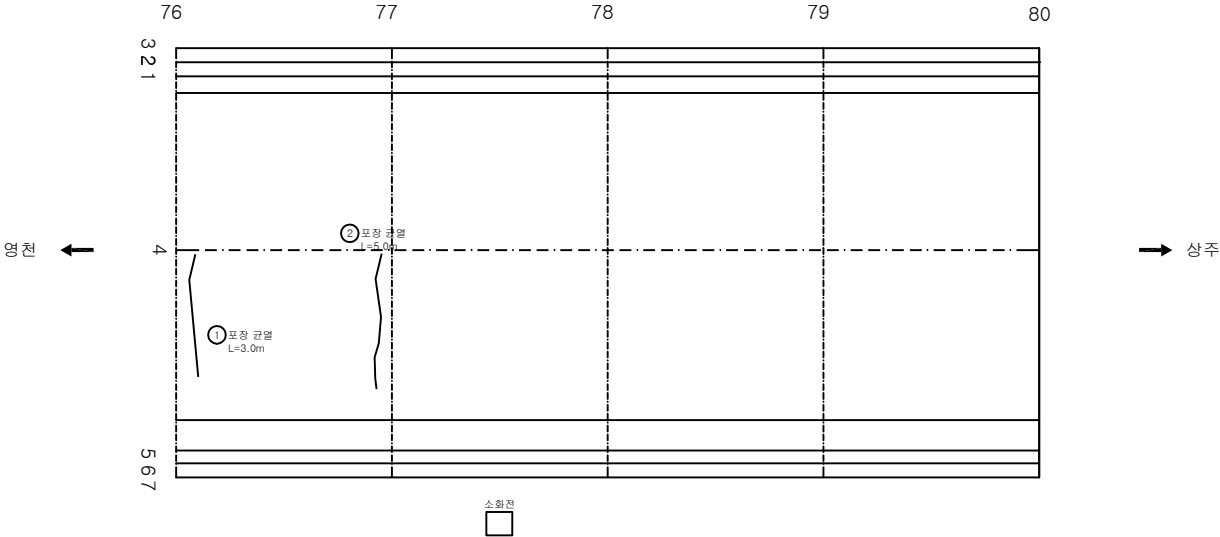

KEY PLAN

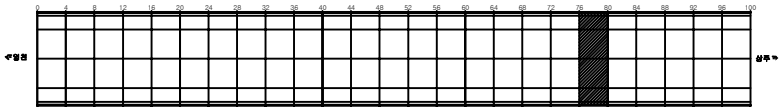

SECTION

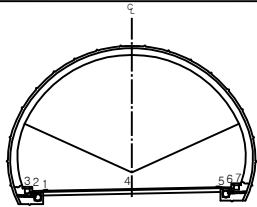


범례


균열	망상균열	재로분리	발주처 상주영천고속도로(주)
편치, 공동	박리, 파손	제수	용역명 상주영천고속도로 2024~2025년 시설물 안전점검 용역 (2025년 하반기 결말안전점검)
누수, 습윤부	박리	퇴적물	도면명 효령터널(상주방향) 외관조사사양도
물근사출	침하	열화	도면번호 020
누수	좌굴, 변형	기타	

손상물량표


번호	발생년도	부재	손상내용	손상현황							비고
				폭(mm)	길이(m)	너비(m)	손상물량	단위	개소	종합물량	
1	20상	공동구	공동구 덮개막리				1.00	EA	1	1.00	
2	20상	공동구	공동구 균열	0.3	0.5		0.50	m	1	0.50	
3	20상	공동구	공동구 균열	0.3	0.5		0.50	m	1	0.50	
4	20상	공동구	공동구 균열	0.3	0.5		0.50	m	1	0.50	
5											
6											
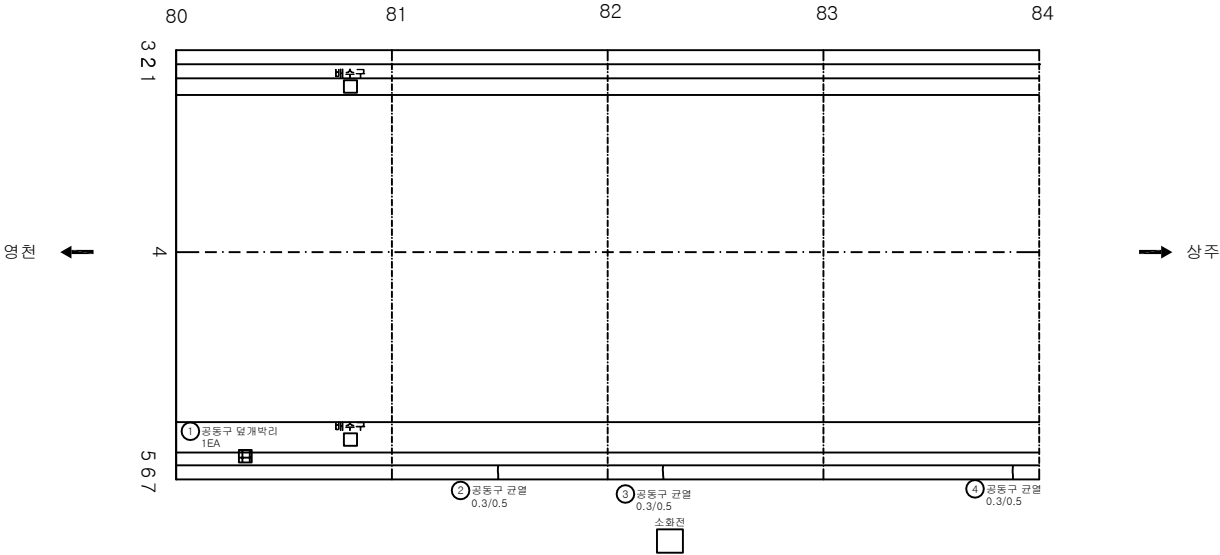

KEY PLAN

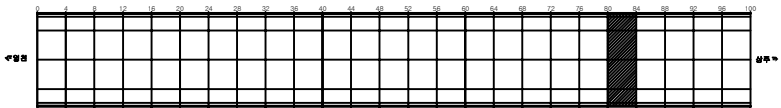

SECTION

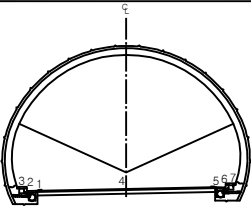


범례


	균열		망상균열		재보강리	발주처 상주영천고속도로(주)
	편치, 공동		바리, 파손		제수	용역명 상주영천고속도로 2024~2025년 시설물 안전점검 용역 (2025년 하반기 결산안전점검)
	누수, 습윤부		포면		포면	도면명 효령터널(상주방향) 외관조사사양도
	하수관		침하		열화	도면번호 021
	기초		좌굴, 변형		기타	

손상물량표


번호	발생년도	부재	손상내용	손상현황							비고
				폭(mm)	길이(m)	너비(m)	손상물량	단위	개소	종합물량	
1	20상	포장	스플링		0.1	0.2	0.02	m ²	1	0.02	
2											
3											
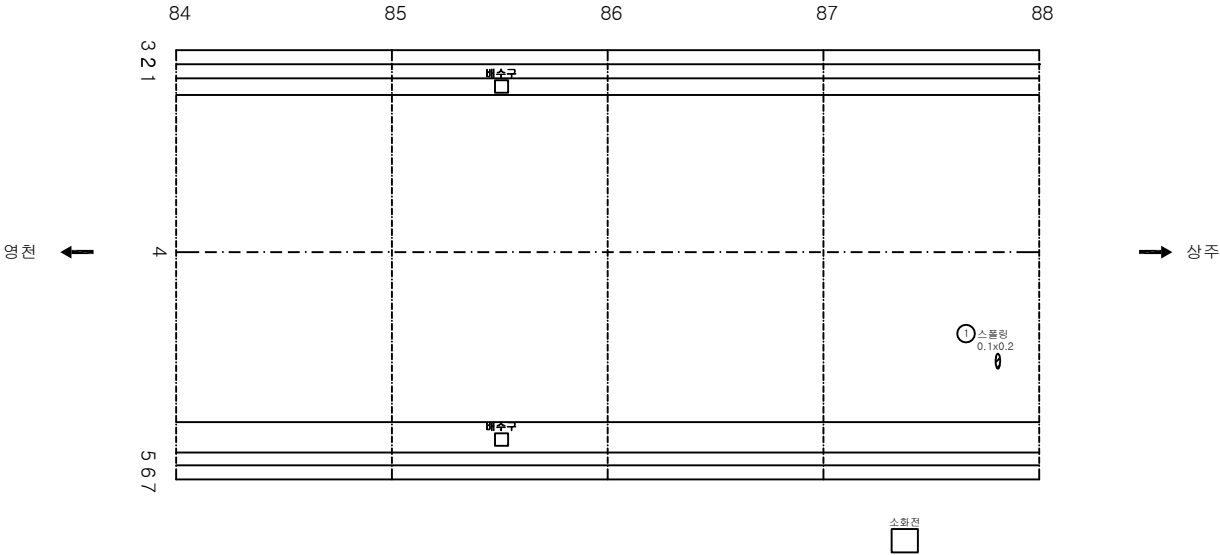

KEY PLAN

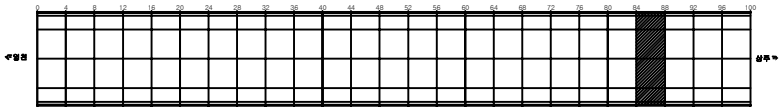

SECTION

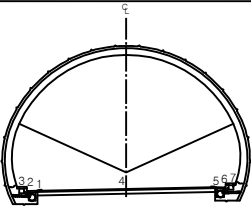


범례


콘크리트	방상근열	재료분리	발주처 상주영천고속도로(주)
편지, 공동	박리, 파손	제수	용역명 상주영천고속도로 2024~2025년 시설물 안전점검 용역 (2025년 하반기 결의안 반영)
누수, 습윤부	보터	퇴적물	도면명 효령터널(상주방향) 외관조사도
철근노출	침하	열화	도면번호 022
부식	좌굴, 변형	기타	

손상물량표


번호	발생년도	부재	손상내용	손상현황							비고
				폭(mm)	길이(m)	너비(m)	손상물량	단위	개소	종합물량	
1	20상	공동구	공동구 균열	0.3	0.5		0.50	m	1	0.50	
2	21상	포장	포장 균열		5.0		5.00	m	1	5.00	
3	25하	포장	스폴링		0.1	0.8	0.08	m ²	1	0.08	
4	25하	포장	스폴링		0.1	0.2	0.02	m ²	1	0.02	
5											
6											
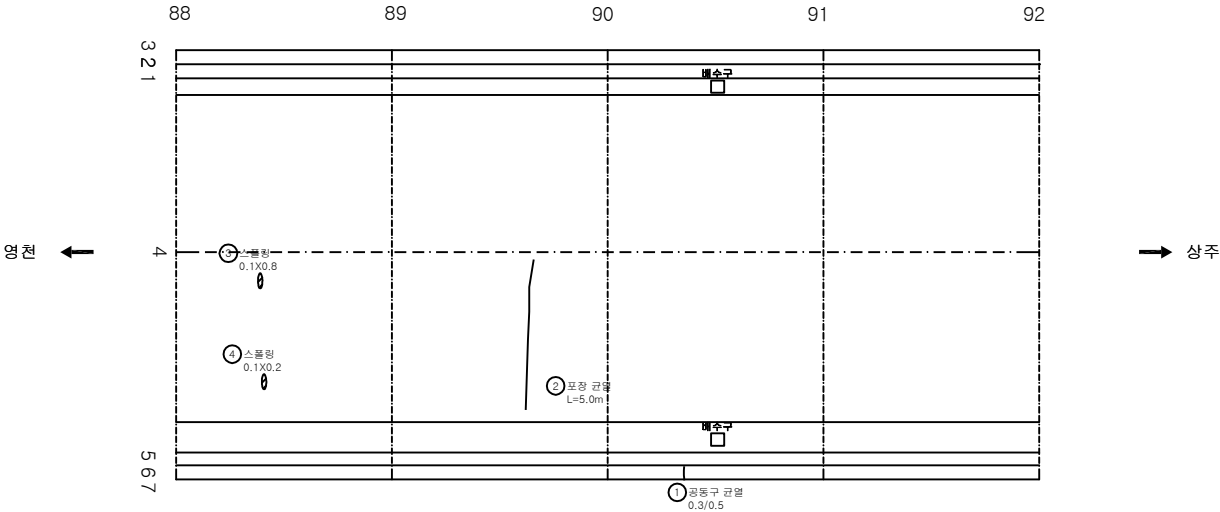

KEY PLAN

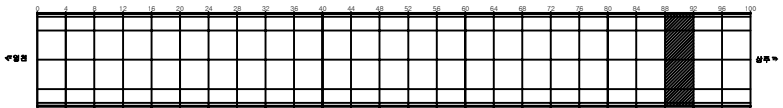

SECTION

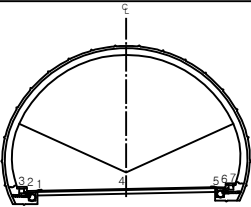


범례


균열	망상균열	재료분리	발주처 상주영천고속도로(주)
편치, 공동	바리, 파손	제수	용역명 상주영천고속도로 2024~2025년 시설물 안전점검 용역 (2025년 하반기 결의안 반영)
누수, 습윤부	보대	회적물	도면명 효령터널(상주방향) 외관조사사람도
철근노출	침하	열화	도면번호 023
부식	좌굴, 변형	기타	

손상물량표


번호	발생년도	부재	손상내용	손상현황							비고
				폭 (mm)	길이 (m)	너비 (m)	손상 물량	단위	개소	종합 물량	
1	19하	포장	포장 파손		0.3	0.3	0.09	m ²	1	0.09	
2	19하	배수시설	측구 균열		0.5		0.50	m	1	0.50	
3	20상	공동구	공동구 균열	0.3	0.5		0.50	m	1	0.50	
4	21하	포장	포장 균열		4.0		4.00	m	1	4.00	
5	25하	포장	포장 균열		4.0		4.00	m	1	4.00	
6	25하	포장	포장 파손	0.3	0.3		0.09	m ²	1	0.09	
7											
8											
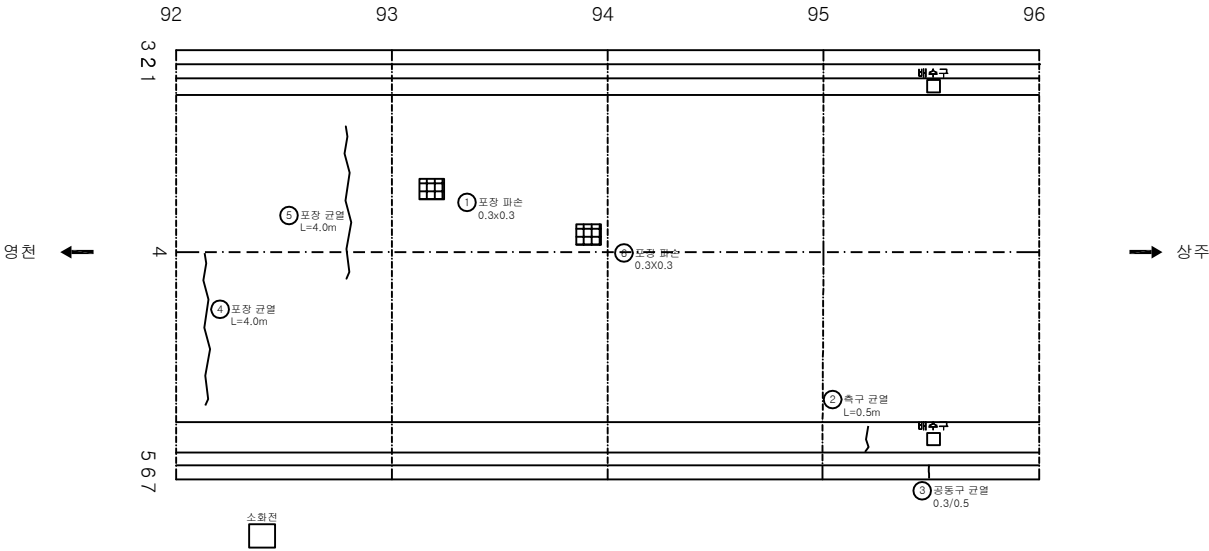

KEY PLAN

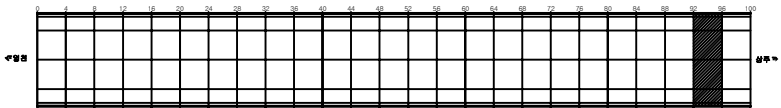


SECTION

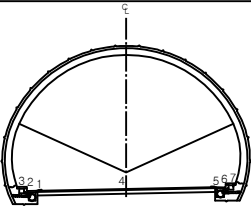


번호	부재	손상내용	손상현황	비고
1	관 열	관열 균열	관열 균열	발 주 처 상주영천고속도로(주)
2	편차, 공동	바리, 파손	배수	용 역 명
3	누수, 습윤부	배수	배수	상주영천고속도로 2024~2025년 시설물 안전점검 실적 (2025년 하반기 결산안전점검)
4	철근노출	침하	열화	도 면 명
5	부식	좌굴, 변형	기타	도 면 번호

손상물량표


번호	발생년도	부재	손상내용	손상현황							비고
				폭(mm)	길이(m)	너비(m)	손상물량	단위	개소	종합물량	
1	19하	배수시설	측구 균열		1.0		1.00	m	1	1.00	
2	20상	배수시설	측구 균열		1.0		1.00	m	1	1.00	
3	20상	배수시설	측구 파손		0.1	0.3	0.03	㎡	1	0.03	
4	20상	공동구	공동구 균열	0.3	0.5		0.50	m	1	0.50	
5	20상	공동구	공동구 균열	0.3	0.5		0.50	m	1	0.50	
6											
7											
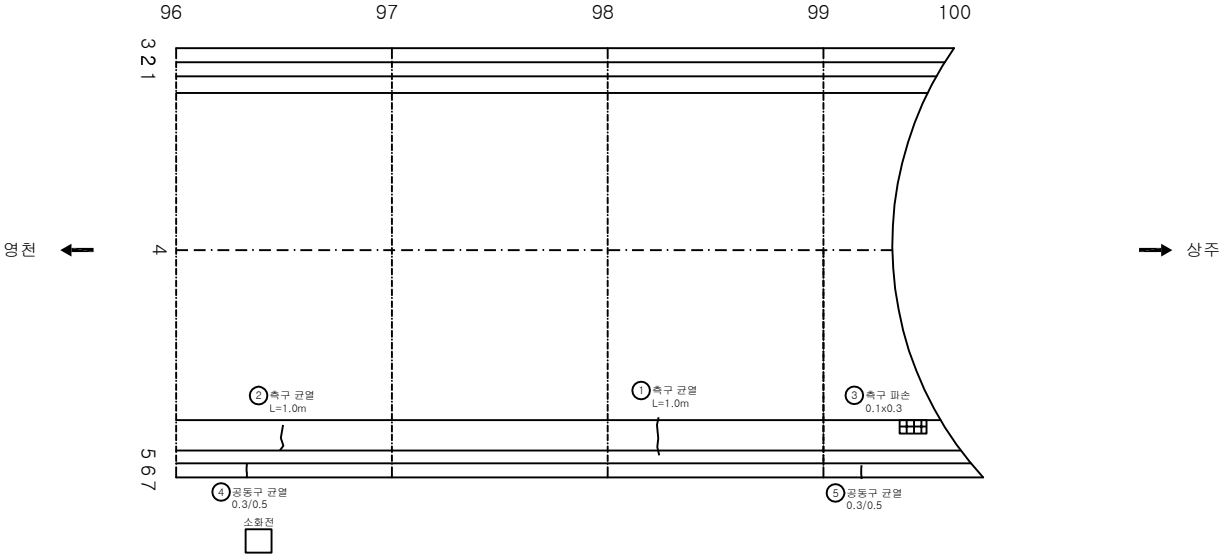

KEY PLAN

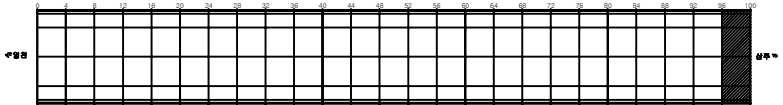

SECTION

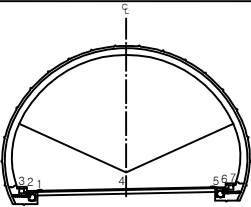


범례

균열	망상균열	재료분리	발주처 상주영천고속도로(주)
편치, 공동	박리, 파손	제수	용역명 상주영천고속도로 2024~2025년 시설물 안전점검 용역 (2025년 하반기 결말안전점검)
누수, 습윤부	보면	회적물	도면명 효령터널(상주방향) 외관조사사람도
철근노출	침하	열화	도면번호 025
부식	좌굴, 변형	기타	


라이닝 콘크리트

손 상 물 량 표


번호	발생 년도	부재	손상내용	손상현황							비 고
				폭 (mm)	길이 (m)	너비 (m)	손상 물량	단위	개소	총합 물량	
1	19하	천단부	균열부백태		0.3	1.0	0.30	m ²	4	1.20	23'형 보강
2	19하	측벽부	균열(Cw=0.3mm이상)	0.3	3.0		3.00	m	2	6.00	
3	19하	측벽부	마감재 층분리		0.1	0.2	0.02	m ²	1	0.02	
4	19하	측벽부	균열(Cw=0.3mm이상)	0.3	0.3		0.30	m	1	0.30	
5	19하	측벽부	균열(Cw=0.3mm이상)	0.3	0.4		0.40	m	1	0.40	
6	19하	측벽부	균열(Cw=0.3mm이상)	0.3	0.3		0.30	m	1	0.30	
7	19하	측벽부	균열(Cw=0.3mm이상)	0.3	0.3		0.30	m	2	0.60	
8	23하	천단부	누수흔적		0.1	2.0	0.20	m ²	1	0.20	
9											
10											
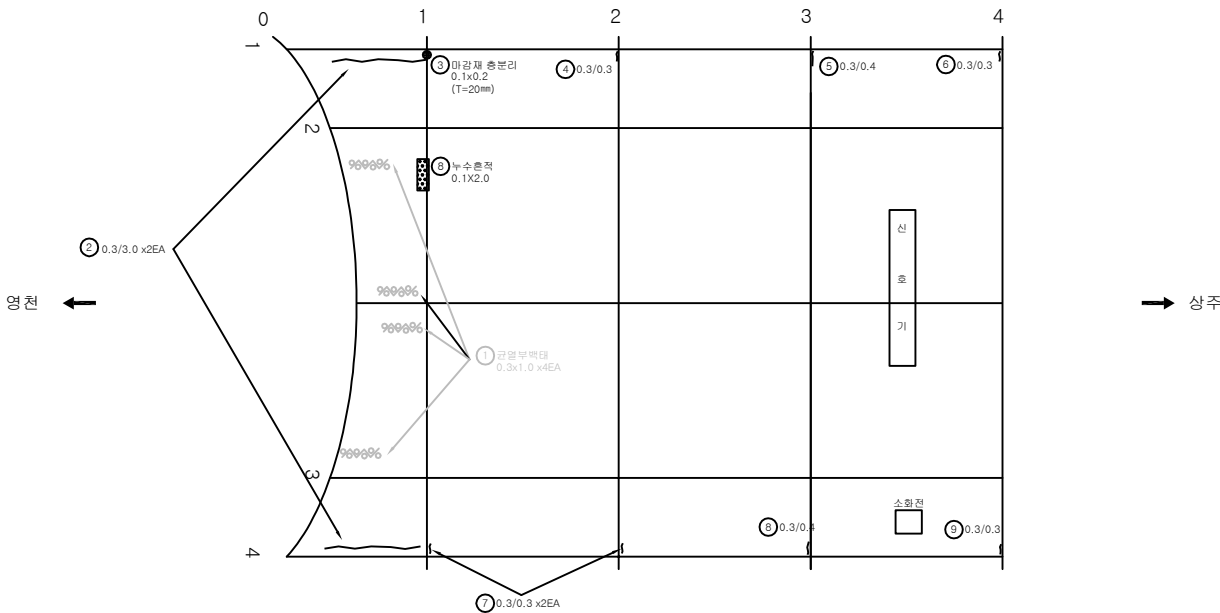

KEY PLAN

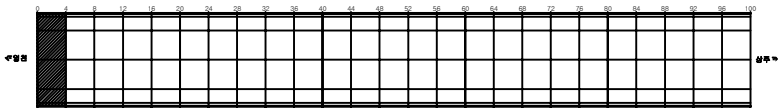

SECTION

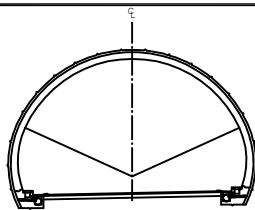


범례

균열	망상균열	재료분리	발 주 처 상주영천고속도로(주)
편치, 공동	박리, 파손	제수	용 역 명
누수, 습윤부	보 대	회적물	상주영천고속도로 2024~2025년 시설물 안전점검 실적 (2025년 하반기 결말안전점검)
철근노출	침 하	열 화	도 면 명
부식	좌굴, 변형	기타	효령터널(상주방향) 외관조사사람도
			도 면 번 호


ID:호령터널(상주)-라 이닝 Span No.5~8

손 상 물 량 표


번호	발생 년도	부재	손상내용	손상현황							비 고
				폭 (mm)	길이 (m)	너비 (m)	손상 물량	단위	개소	총합 물량	
1	19하	천단부	균열(Cw=0.3mm이상)	0.3	2.5		2.50	m	1	2.50	
2	19하	천단부	박락		0.1	0.1	0.01	m ²	1	0.01	
3	19하	측벽부	균열(Cw=0.3mm이상)	0.3	0.3		0.30	m	4	1.20	
4	19하	측벽부	균열(Cw=0.3mm이상)	0.3	0.3		0.30	m	4	1.20	
5	19하	측벽부	균열(Cw=0.3mm미만)	0.2	2.0		2.00	m	1	2.00	
6	21하	천단부	충분리		0.3	1.0	0.30	m ²	1	0.30	
7	21하	천단부	균열(Cw=0.3mm이상)	0.3	2.0		2.00	m	1	2.00	25'하 보속
8	21하	천단부	재균열(Cw=0.3mm이상)	0.3	4.5		4.50	m	1	4.50	
9	21하	천단부	재균열(Cw=0.3mm이상)	0.3	4.0		4.00	m	1	4.00	
10											
11											
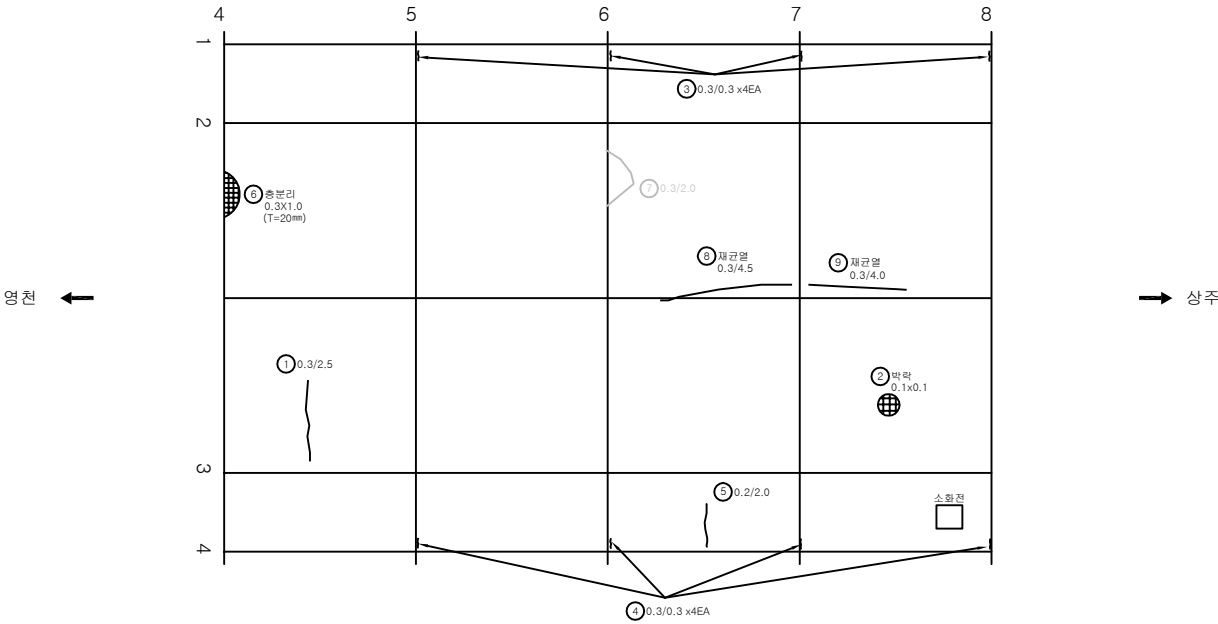

KEY PLAN

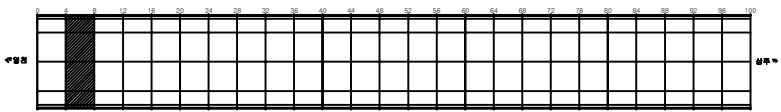

SECTION

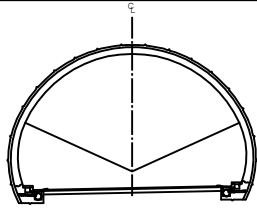


범례


			발 주 처 상주영천고속도로(주)
			용 역 명 상주영천고속도로 2024~2025년 시설물 안전점검 실적 (2025년 하반기 결말안전점검)
			도 면 명 호령터널(상주방향) 외관조사사람도
			도 면 번 호 027

손상물량표


번호	발생년도	부재	손상내용	손상현황							비고
				폭(mm)	길이(m)	너비(m)	손상물량	단위	개소	총합물량	
1	19하	천단부	파손		0.1	0.1	0.01	m ²	1	0.01	
2	19하	천단부	파손		0.1	0.1	0.01	m ²	1	0.01	
3	19하	측벽부	균열(Cw=0.3mm이상)	0.3	0.3		0.30	m	4	1.20	
4	19하	측벽부	균열(Cw=0.3mm이상)	0.3	0.3		0.30	m	3	0.90	21'하 보수
5	19하	측벽부	마감재 층분리		0.2	0.3	0.06	m ²	1	0.06	21'하 보수
6	19하	측벽부	균열(Cw=0.3mm미만)	0.2	2.0		2.00	m	1	2.00	21'하 보수
7	19하	측벽부	균열(Cw=0.3mm미만)	0.2	1.0		1.00	m	2	2.00	21'하 보수
8	21하	천단부	재균열(Cw=0.3mm이상)	0.3	6.0		6.00	m	1	6.00	
9	25하	측벽부	망상균열	0.2	10.0	2.0	20.00	m ²	1	20.00	
10	25하	측벽부	망상균열	0.2	10.0	2.0	20.00	m ²	1	20.00	
11											
12											
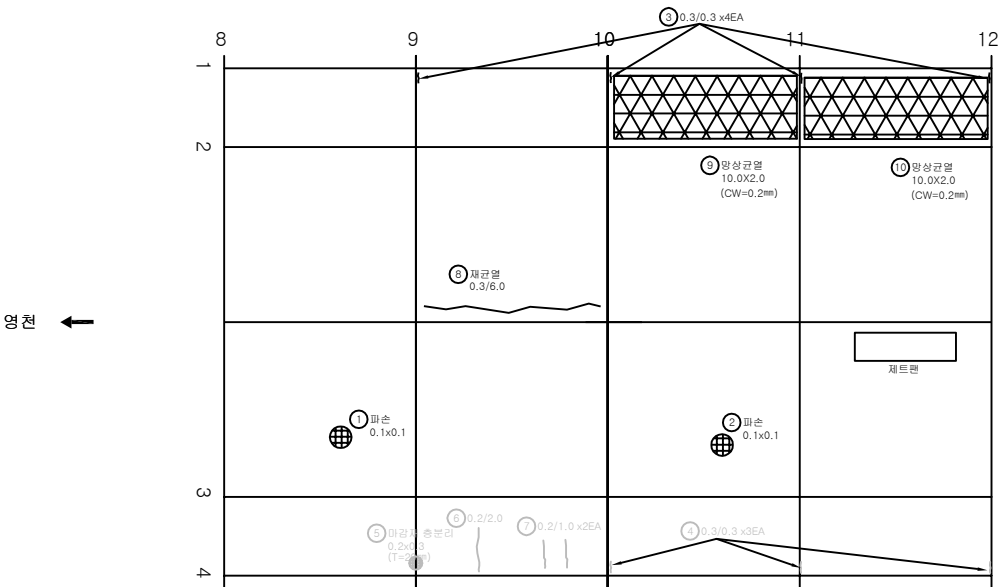

KEY PLAN

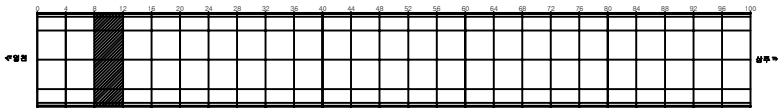

SECTION

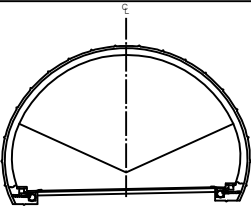


범례


			발 주 처 상주영천고속도로(주)
			용 역 명 상주영천고속도로 2024~2025년 시설물 안전점검 실적 (2025년 하반기 결산안전점검)
			도 면 명 효령터널(상주방향) 외관조사사업도
			도 면 번호 028

손상물량표


번호	발생년도	부재	손상내용	손상현황							비고
				폭(mm)	길이(m)	너비(m)	손상물량	단위	개소	중합물량	
1	19하	측벽부	균열(Cw=0.3mm이상)	0.3	0.3		0.30	m	4	1.20	
2	19하	측벽부	균열(Cw=0.3mm이상)	0.3	0.3		0.30	m	2	0.60	21'하 보강
3	19하	측벽부	균열(Cw=0.3mm미만)	0.2	2.0		2.00	m	1	2.00	
4	19하	측벽부	균열(Cw=0.3mm미만)	0.2	2.0		2.00	m	1	2.00	21'하 보강
5	19하	측벽부	균열(Cw=0.3mm미만)	0.2	2.0		2.00	m	1	2.00	21'하 보강
6	19하	측벽부	마감재 중분리		0.2	0.3	0.06	m ²	1	0.06	21'하 보강
7	21하	천단부	균열(Cw=0.3mm미만)	0.2	2.0		2.00	m	1	2.00	
8	23하	측벽부	균열(Cw=0.3mm이상)	0.3	2.0		2.00	m	4	8.00	
9	23하	천단부	균열(Cw=0.3mm이상)	0.3	1.5		1.50	m	1	1.50	
10	23하	천단부	균열(Cw=0.3mm이상)	0.3	1.5		1.50	m	1	1.50	
11											
12											
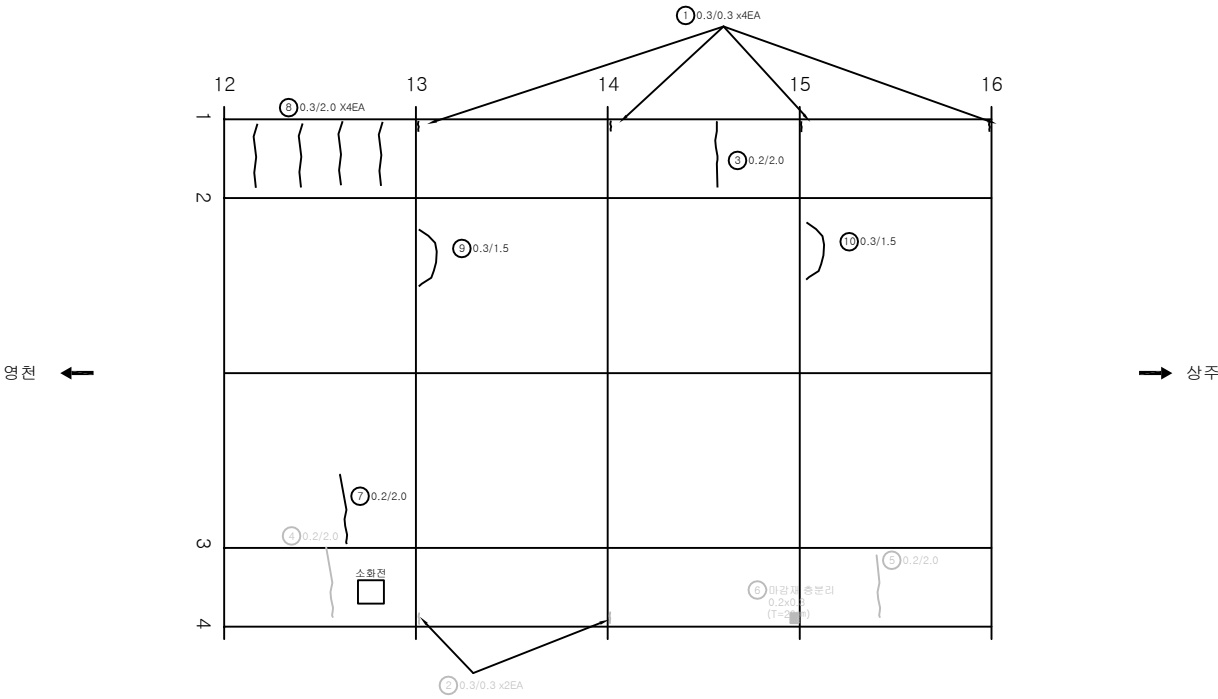

KEY PLAN

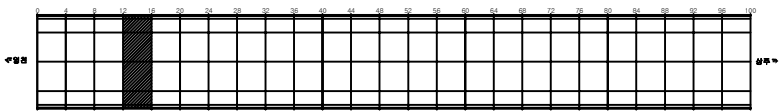

SECTION

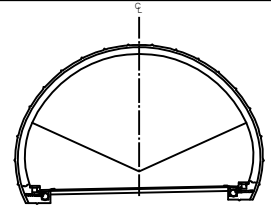


범례

균열	마감균열	재료분리	발주처 상주영천고속도로(주)
편치, 공동	바리, 파손	제수	용역명 상주영천고속도로 2024~2025년 시설물 안전점검 용역 (2025년 하반기 결말안전점검)
누수, 습윤부	보대	회적물	도면명 효령터널(상주방향) 외관조사도면
철근노출	침하	열화	도면번호 029
부식	좌굴, 변형	기타	


ID:효령터널(상주)-라 이 닝 Span No.17~20

손 상 물 량 표


번호	발생 년도	부재	손상내용	손상현황							비 고
				폭 (mm)	길이 (m)	너비 (m)	손상 물량	단위	개소	총합 물량	
1	19하	천단부	균열(Cw=0.3mm이상)	0.3	1.5		1.50	m	1	1.50	
2	19하	천단부	균열(Cw=0.3mm이상)	0.3	2.0		2.00	m	1	2.00	
3	19하	천단부	파손		0.1	0.2	0.02	㎡	1	0.02	
4	19하	측벽부	마감재 박락		0.1	0.3	0.03	㎡	1	0.03	
5	19하	측벽부	균열(Cw=0.3mm이상)	0.3	0.3		0.30	m	3	0.90	21'하 보수
6	19하	측벽부	균열(Cw=0.3mm이상)	0.3	0.3		0.30	m	4	1.20	
7	19하	측벽부	균열(Cw=0.3mm미만)	0.2	2.0		2.00	m	1	2.00	21'하 보수
8	19하	천단부	균열(Cw=0.3mm이상)	0.3	2.0		2.00	m	1	2.00	21'하 보수
9											
10											
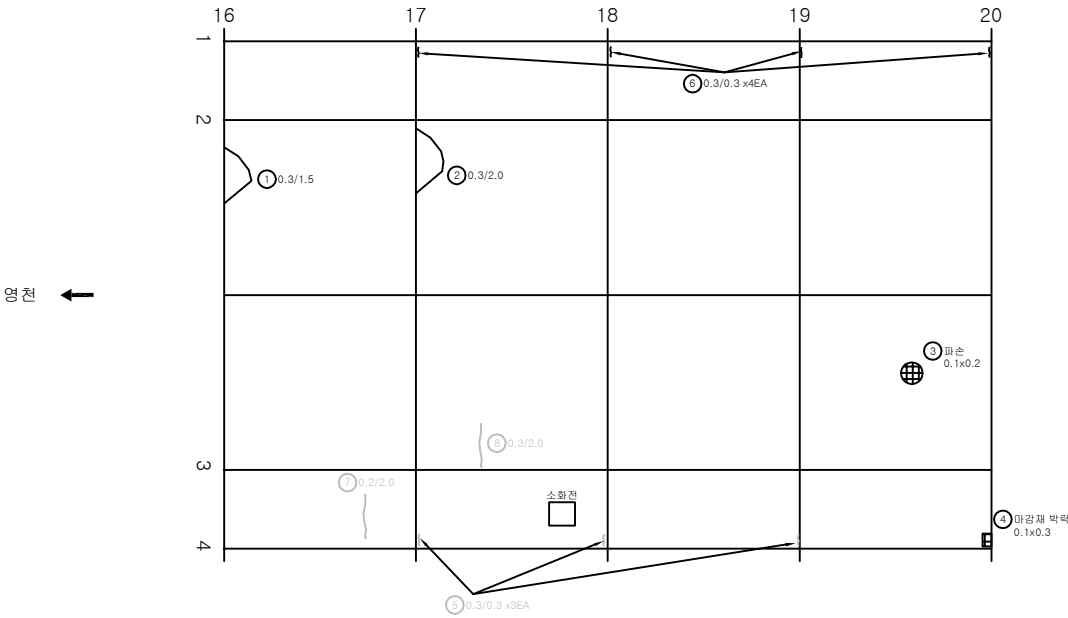

KEY PLAN

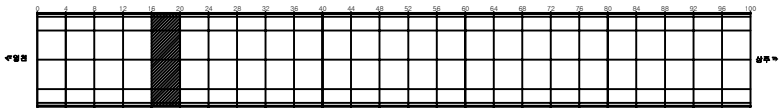

SECTION

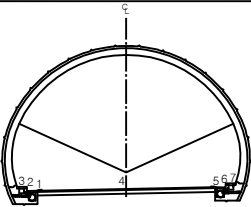


범례


균열	망상균열	재료분리	발 주 처 상주영천고속도로(주)
편치, 공동	박리, 파손	제수	용 역 명
누수, 습윤부	보 대	회적물	상주영천고속도로 2024~2025년 시설물 안전점검 실적 (2025년 하반기 결말안전점검)
철근노출	침하	열화	도 면 명
부식	좌굴, 변형	기타	효령터널(상주방향) 외관조사사람도
			도 면 번 호
			030

손 상 물 량 표


번호	발생 년도	부재	손상내용	손상현황							비 고
				폭 (mm)	길이 (m)	너비 (m)	손상 물량	단위	개소	중합 물량	
1	19하	천단부	균열(Cw=0.3mm미만)	0.2	1.5		1.50	m	1	1.50	
2	19하	천단부	균열(Cw=0.3mm미만)	0.2	4.0		4.00	m	1	4.00	
3	19하	측벽부	균열(Cw=0.3mm이상)	0.3	0.3		0.30	m	4	1.20	
4	19하	측벽부	균열(Cw=0.3mm이상)	0.3	0.3		0.30	m	2	0.60	
5	19하	측벽부	균열(Cw=0.3mm미만)	0.2	2.5		2.50	m	1	2.50	21'하 보속
6	19하	측벽부	균열(Cw=0.3mm이상)	0.3	2.0		2.00	m	1	2.00	21'하 보속
7	19하	측벽부	균열(Cw=0.3mm이상)	0.3	2.0		2.00	m	1	2.00	21'하 보속
8	19하	측벽부	마감재 박락		0.2	0.3	0.06	m ²	1	0.06	21'하 보속
9	19하	측벽부	마감재 박락		0.2	0.4	0.08	m ²	1	0.08	21'하 보속
10	23하	측벽부	균열(Cw=0.3mm이상)	0.3	2.0		2.00	m	4	8.00	
11	23하	천단부	균열(Cw=0.3mm이상)	0.3	1.5		1.50	m	1	1.50	
12											
13											
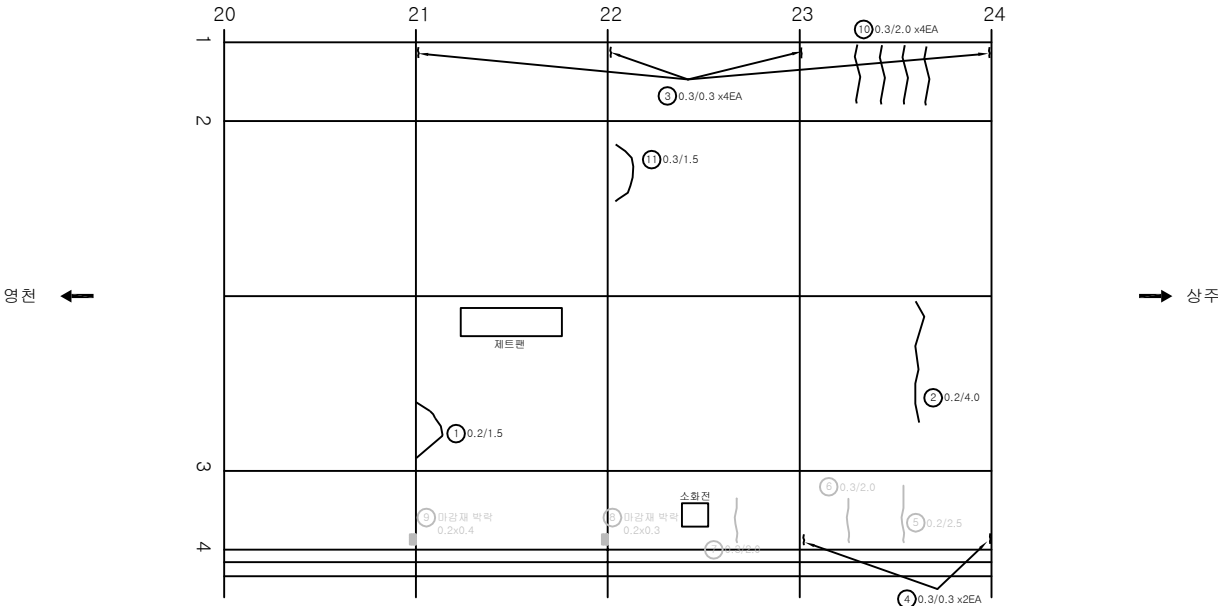

KEY PLAN

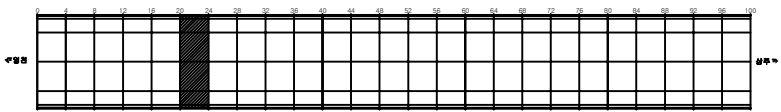

SECTION

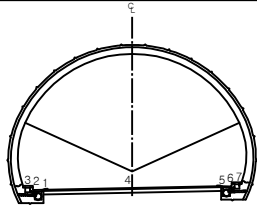


범례


	균열		망상균열		재료분리	발 주 처	상주영천고속도로(주)
	편치, 강돌		바리, 파손		제수	용 의 명	상주영천고속도로 2024~2025년 시설물 안전점검 실적 (2025년 하반기 결말안전점검)
	누수, 습윤부		블록		회적물	도 면 명	효령터널(상주방향) 외관조사사업도
	배수관		아스팔트		페인트	도 면 번호	031
	기초		도로면		기타		

손상물량표


번호	발생년도	부재	손상내용	손상현황							비고
				폭(mm)	길이(m)	너비(m)	손상물량	단위	개소	중합물량	
1	19하	측벽부	균열(Cw=0.3mm이상)	0.3	0.3		0.30	m	4	1.20	
2	19하	측벽부	균열(Cw=0.3mm이상)	0.3	0.3		0.30	m	2	0.60	
3	19하	측벽부	균열(Cw=0.3mm이상)	0.3	3.0		3.00	m	1	3.00	21'하 보수
4	19하	측벽부	균열(Cw=0.3mm이상)	0.3	0.3		0.30	m	1	0.30	
5	19하	측벽부	마감재 총분리		0.1	0.3	0.03	m ²	1	0.03	21'하 보수
6	23하	측벽부	총분리		2.0	0.2	0.40	m ²	1	0.40	
7											
8											
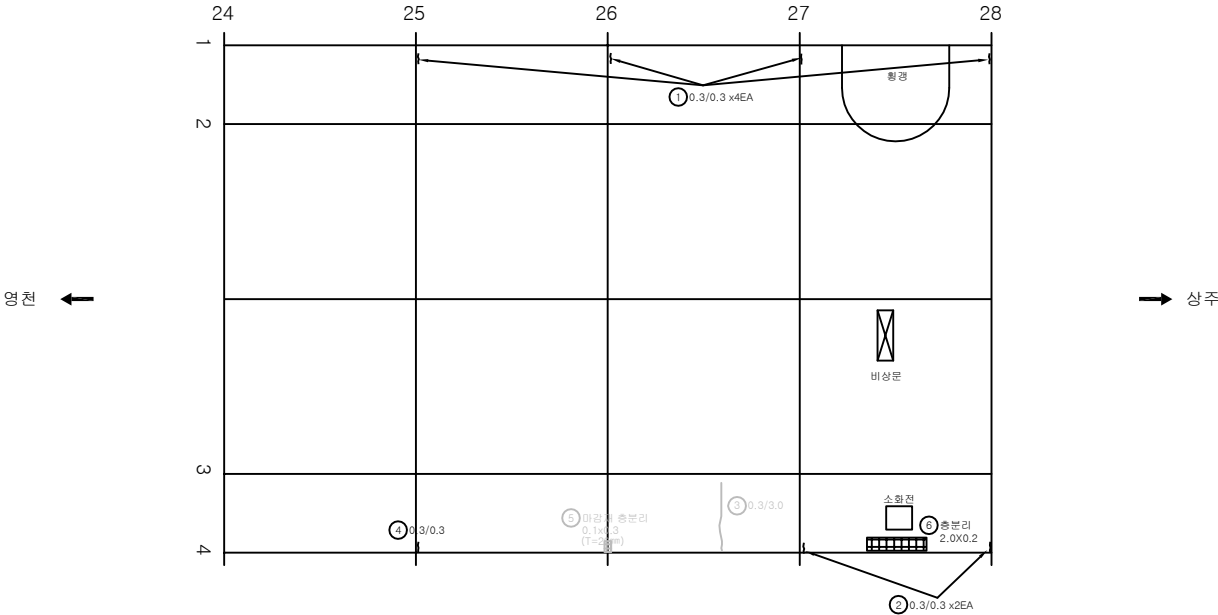

KEY PLAN

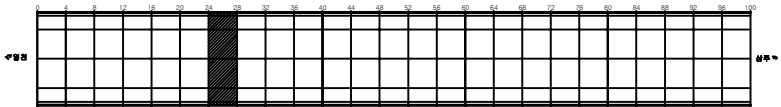

SECTION

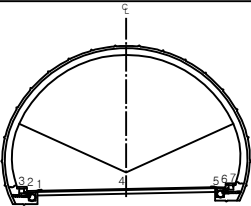


범례


	관열		망상균열		재료분리	발주처 상주영천고속도로(주)
	편치, 공동		박리, 파손		제수	용역명 상주영천고속도로 2024~2025년 시설물 안전점검 용역 (2025년 하반기 결말안전점검)
	누수, 습윤부		벽면		회절물	도면명 효령터널(상주방향) 외관조사도면
	철근노출		침하		열화	도면번호 032
	부식		좌굴, 변형		기타	

손상물량표


번호	발생년도	부재	손상내용	손상현황							비고
				폭(mm)	길이(m)	너비(m)	손상물량	단위	개소	총합물량	
1	19하	측벽부	균열(Cw=0.3mm이상)	0.3	0.3		0.30	m	4	1.20	
2	19하	측벽부	균열(Cw=0.3mm이상)	0.3	0.3		0.30	m	4	1.20	21'하 보수
3	19하	측벽부	균열(Cw=0.3mm미만)	0.2	2.5		2.00	m	1	2.00	21'하 보수
4	19하	측벽부	균열(Cw=0.3mm이상)	0.3	3.0		3.00	m	1	3.00	21'하 보수
5	19하	천단부	균열(Cw=0.3mm미만)	0.2	2.5		2.50	m	1	2.50	
6	19하	천단부	충분리		0.1	0.3	0.03	m ²	1	0.03	
7	19하	천단부	충분리		0.1	0.2	0.02	m ²	1	0.02	
8	23하	천단부	충분리		0.1	0.3	0.03	m ²	1	0.03	
9	23하	천단부	균열(Cw=0.3mm이상)	0.3	3.0		3.00	m	1	3.00	
10											
11											
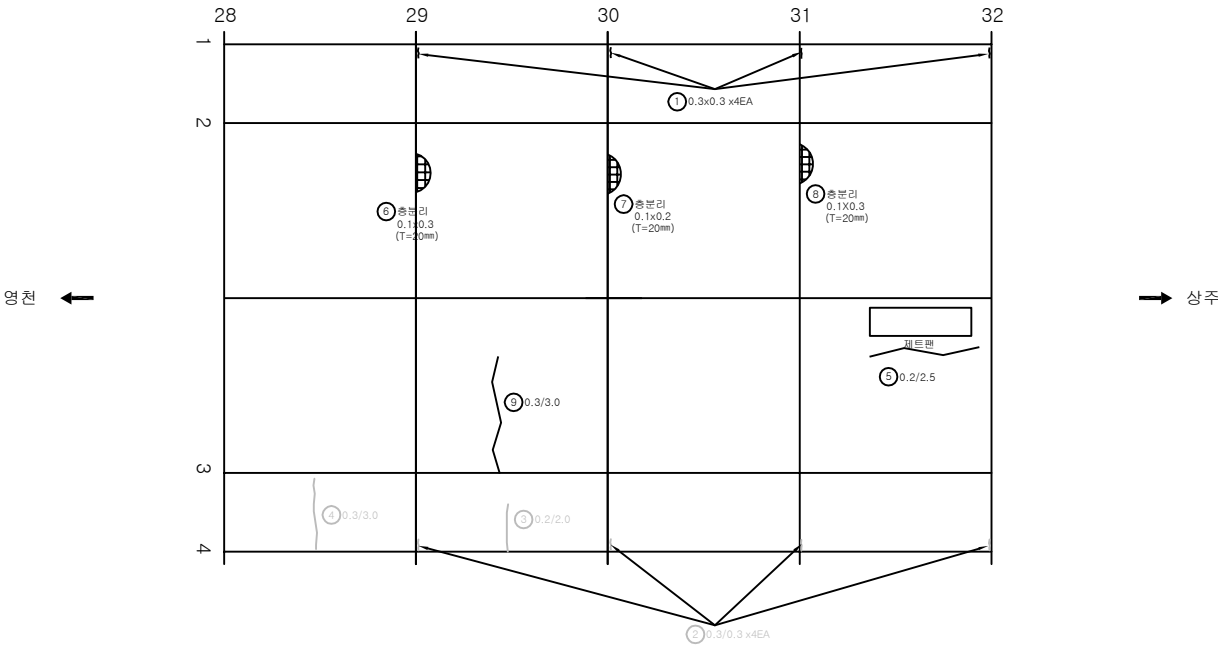

KEY PLAN

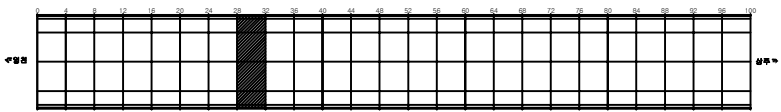


SECTION

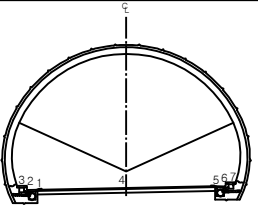


범례

	균열		망상균열		재분리	발주처	상주영천고속도로(주)
	편치, 강돌		바리, 파손		제수	용역명	상주영천고속도로 2024~2025년 시설물 안전점검 용역 (2025년 하반기 결산안전점검)
	누수, 습윤부		블록		회직물	도면명	효령터널(상주방향) 외관조사도
	배수관		침하		열화	도면번호	033
	기타		기타		기타		

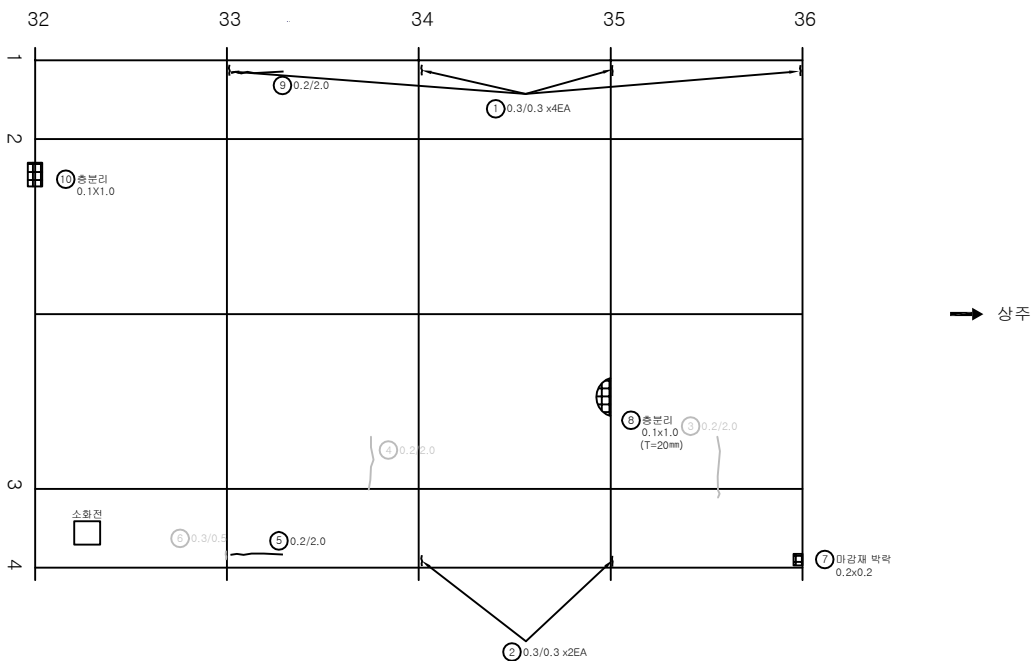


번호	발생 년도	부재	손상내용	손상현황							비 고
				폭 (mm)	길이 (m)	너비 (m)	손상 물량	단위	개소	총합 물량	
1	19하	측벽부	균열(Cw=0.3mm이상)	0.3	0.3		0.30	m	4	1.20	
2	19하	측벽부	균열(Cw=0.3mm이상)	0.3	0.3		0.30	m	2	0.60	
3	19하	천단부	균열(Cw=0.3mm미만)	0.2	2.0		2.00	m	1	2.00	21'하 보강
4	19하	천단부	균열(Cw=0.3mm미만)	0.2	2.0		2.00	m	1	2.00	21'하 보강
5	19하	측벽부	균열(Cw=0.3mm미만)	0.2	2.0		2.00	m	1	2.00	
6	19하	측벽부	균열(Cw=0.3mm이상)	0.3	0.5		0.50	m	1	0.50	21'하 보강
7	19하	측벽부	마감재 박락		0.2	0.2	0.04	m ²	1	0.04	
8	19하	천단부	충분리		0.1	1.0	0.10	m ²	1	0.10	
9	19하	측벽부	균열(Cw=0.3mm미만)	0.2	2.0		2.00	m	1	2.00	
10	25하	천단부	충분리		0.1	1.0	0.10	m ²	1	0.10	
11											
12											
KEY PLAN

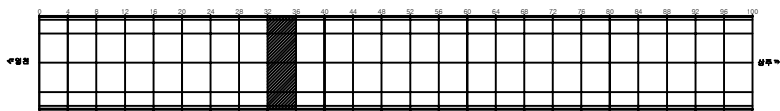

SECTION

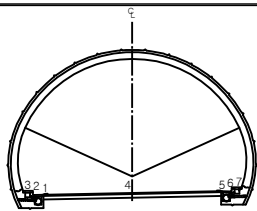


범례


	균열		망상균열		재료분리	발 주 처	상주영천고속도로(주)
	편치, 공동		바리, 파손		제수	용 의 명	상주영천고속도로 2024~2025년 시설물 안전점검 실적 (2025년 하반기 결산안전점검)
	누수, 습윤부		표피		회적물	도 면 명	효령터널(상주방향) 외관조사량도
	철근노출		침하		열화	도 면 번호	034
	부식		좌굴, 변형		기타		

손상물량표


번호	발생년도	부재	손상내용	손상현황							비고
				폭(mm)	길이(m)	너비(m)	손상물량	단위	개소	종합물량	
1	19하	측벽부	균열(Cw=0.3mm이상)	0.3	0.3		0.30	m	4	1.20	
2	19하	측벽부	균열(Cw=0.3mm이상)	0.3	0.3		0.30	m	3	0.90	21'하 보수
3	19하	측벽부	마감재 박락		0.2	0.3	0.06	m ²	1	0.06	
4	23하	천단부	충분리		0.2	0.5	0.10	m ²	1	0.10	
5	23하	천단부	충분리		0.2	0.5	0.10	m ²	1	0.10	
6											
7											
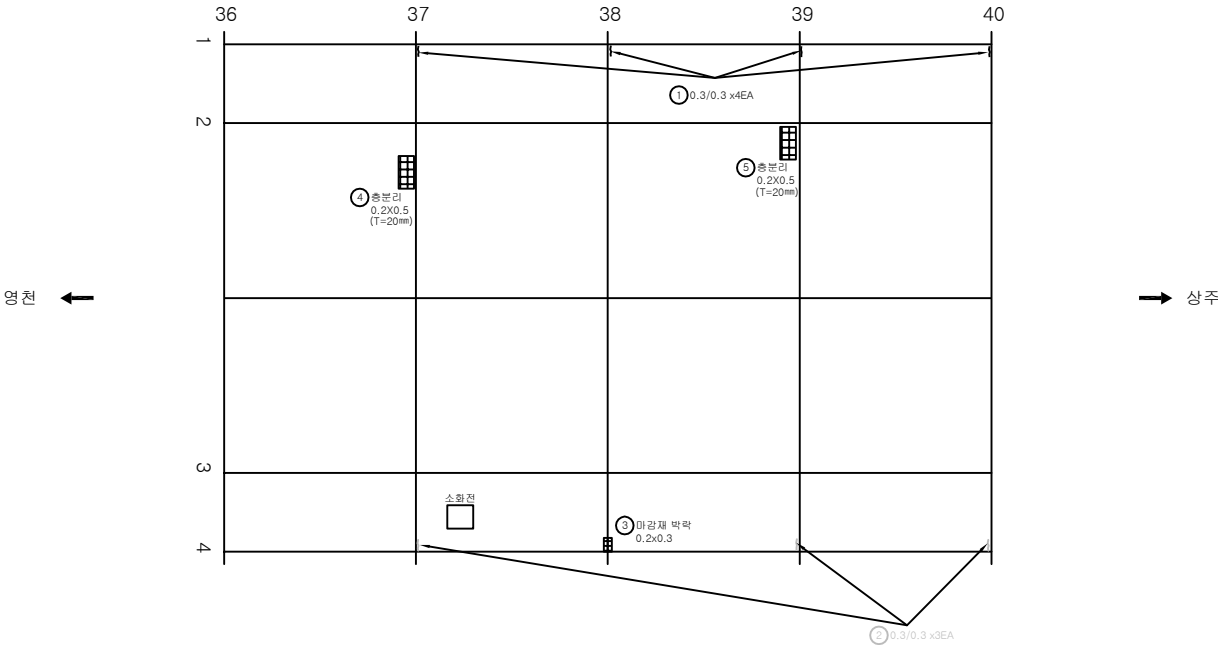

KEY PLAN

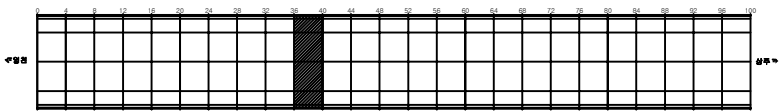

SECTION

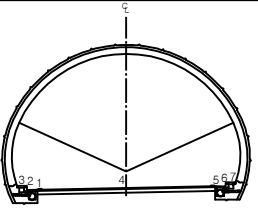


범례


균열	양상균열	재료분리	발주처 상주영천고속도로(주)
펀치, 충돌	박리, 파손	제수	용역명 상주영천고속도로 2024~2025년 시설물 안전점검 용역 (2025년 하반기 결산안전점검)
누수, 습윤부	스케일	퇴적물	도면명 효령터널(상주방향) 외관조사사람도
결근노출	침하	열화	도면번호 035
부식	좌굴, 변형	기타	

손상물량표


번호	발생년도	부재	손상내용	손상현황							비고
				폭(mm)	길이(m)	너비(m)	손상물량	단위	개소	종합물량	
1	19하	측벽부	균열(Cw=0.3mm이상)	0.3	0.3		0.30	m	4	1.20	
2	19하	측벽부	균열(Cw=0.3mm이상)	0.3	0.3		0.30	m	2	0.60	21'하 보수
3	19하	측벽부	마감재 박락		0.2	0.3	0.06	m ²	2	0.12	21'하 보수
4	25하	천단부	재균열(Cw=0.3mm미만)	0.2	10.0		10.00	m	1	10.00	
5	25하	천단부	균열(Cw=0.3mm미만)	0.2	10.0		10.00	m	1	10.00	
6											
7											
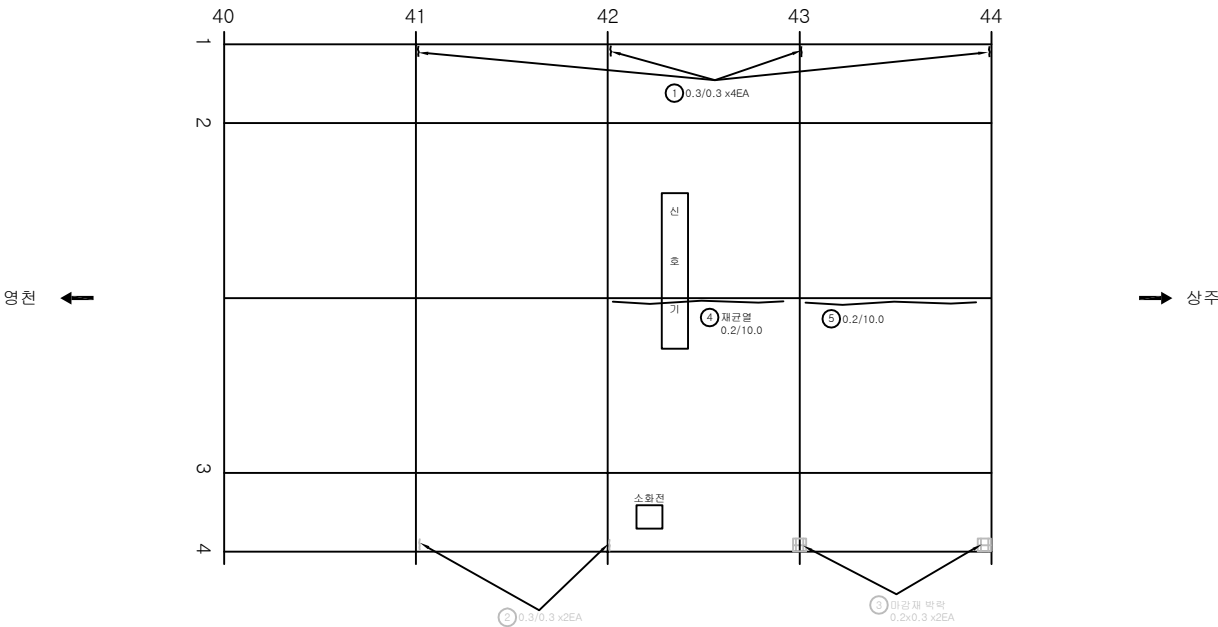

KEY PLAN

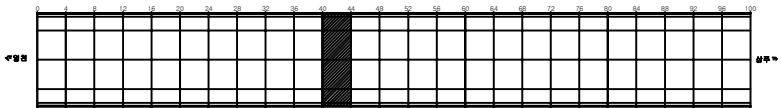

SECTION

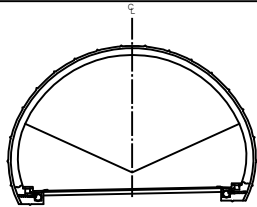


범례


균열	양상균열	재료분리	발주처 상주영천고속도로(주)
펀치, 강돌	바리, 파손	제수	용역명 상주영천고속도로 2024~2025년 시설물 안전점검 용역 (2025년 하반기 결산안전점검)
누수, 습윤부	바리, 파손	재료분리	도면명 효령터널(상주방향) 외관조사도
누수, 습윤부	바리, 파손	재료분리	도면번호 036

손상물량표


번호	발생년도	부재	손상내용	손상현황							비고
				폭(mm)	길이(m)	너비(m)	손상물량	단위	개소	중합물량	
1	19하	측벽부	균열(Cw=0.3mm이상)	0.3	0.3		0.30	m	4	1.20	
2	19하	측벽부	균열(Cw=0.3mm미만)	0.2	1.0		1.00	m	1	1.00	21'하 보수
3	19하	측벽부	균열(Cw=0.3mm이상)	0.3	0.3		0.30	m	1	0.30	21'하 보수
4	19하	천단부	균열(Cw=0.3mm미만)	0.2	2.0		2.00	m	1	2.00	21'하 보수
5	19하	측벽부	균열(Cw=0.3mm미만)	0.2	2.0		2.00	m	1	2.00	21'하 보수
6	19하	측벽부	균열(Cw=0.3mm이상)	0.3	0.3		0.30	m	1	0.30	21'하 보수
7	19하	측벽부	마감재 박락		0.2	0.3	0.06	m ²	1	0.06	21'하 보수
8	19하	측벽부	마감재 박락		0.3	0.3	0.09	m ²	1	0.09	
9											
10											
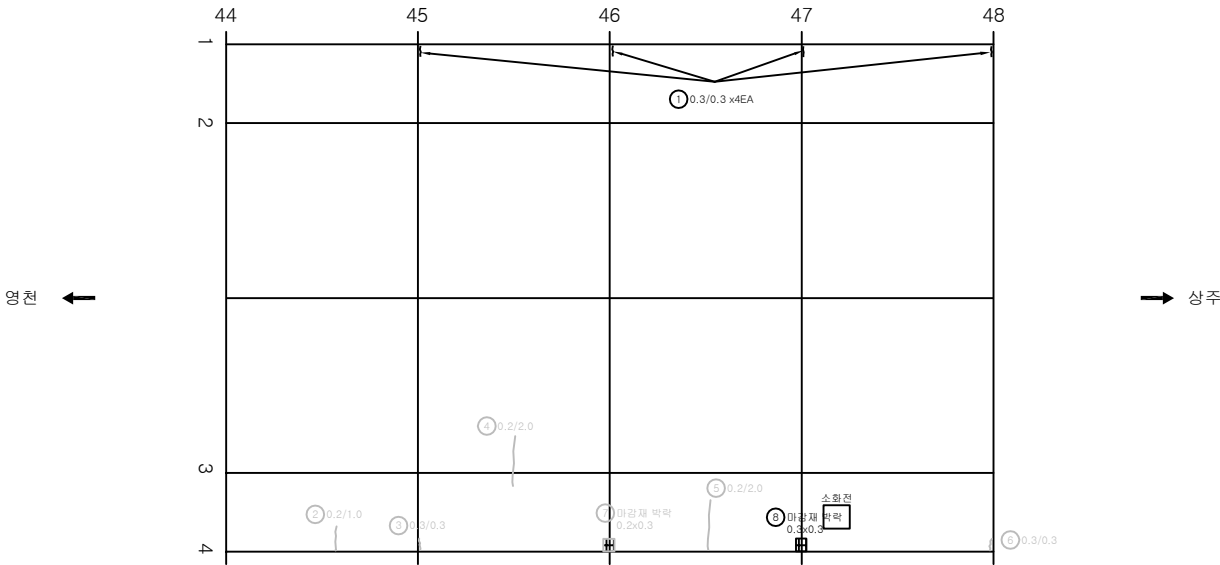

KEY PLAN

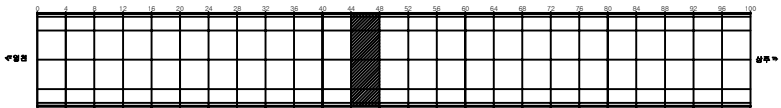

SECTION

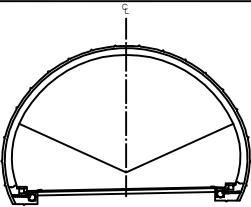


면 레


콘크리트	방상균열	재료분리	발주처 상주영천고속도로(주)
편치, 공동	박리, 파손	제수	용역명 상주영천고속도로 2024~2025년 시설물 안전점검 용역 (2025년 하반기 결말안전점검)
누수, 습윤부	보이드	퇴적물	도면명 효령터널(상주방향) 외관조사도
철근노출	침하	열화	도면번호 037
부식	좌굴, 변형	기타	

손상물량표


번호	발생 년도	부재	손상내용	손상현황						비 고	
				폭 (mm)	길이 (m)	너비 (m)	손상 물량	단위	개소		총합 물량
1	19하	측벽부	균열(Cw=0.3mm이상)	0.3	0.3		0.30	m	3	0.90	
2	19하	측벽부	균열(Cw=0.3mm이상)	0.3	0.3		0.30	m	2	0.60	21'하 보수
3	19하	측벽부	균열(Cw=0.3mm미만)	0.2	2.0		2.00	m	1	2.00	21'하 보수
4	19하	측벽부	균열(Cw=0.3mm이상)	0.3	2.0		2.00	m	1	2.00	21'하 보수
5	19하	측벽부	균열(Cw=0.3mm미만)	0.2	2.0		2.00	m	1	2.00	21'하 보수
6	19하	측벽부	균열(Cw=0.3mm이상)	0.3	2.0		2.00	m	1	2.00	21'하 보수
7	19하	측벽부	균열(Cw=0.3mm이상)	0.3	0.3		0.30	m	1	0.30	21'하 보수
8	19하	측벽부	마감재 박락		0.2	0.3	0.06	m ²	2	0.12	
9	19하	측벽부	마감재 박락		0.2	0.3	0.06	m ²	2	0.12	21'하 보수
10	19하	천단부	충분리		0.1	0.1	0.01	m ²	1	0.01	21'하 보수
11											
12											
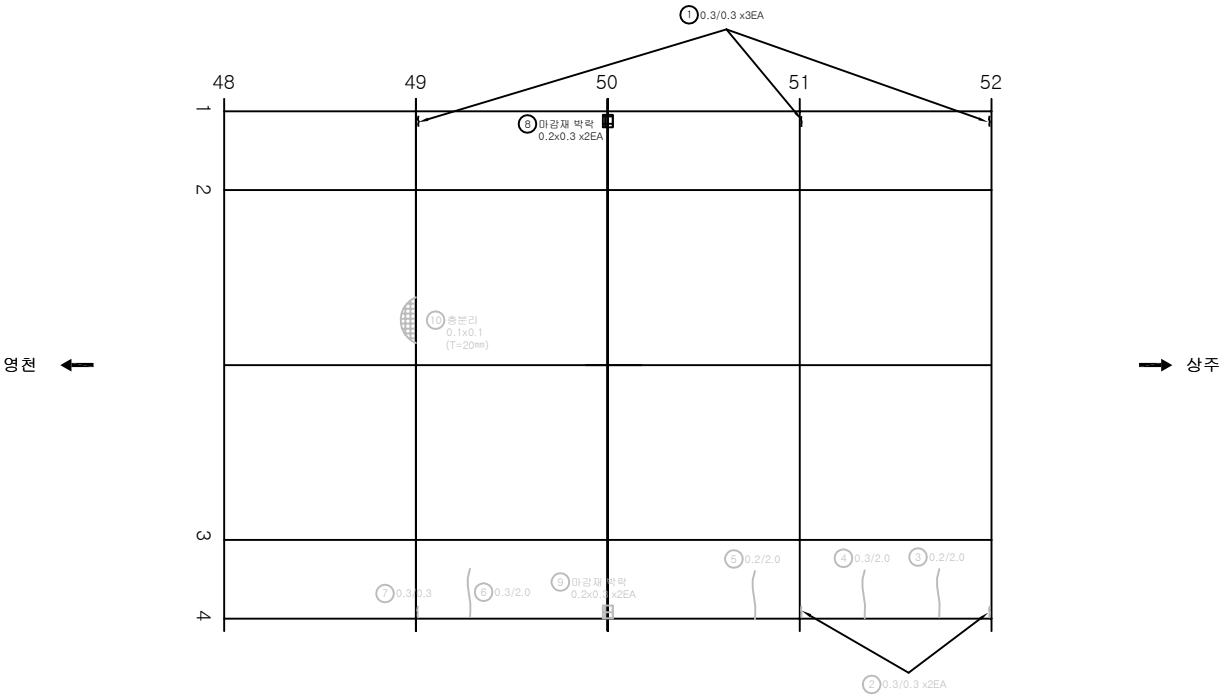

KEY PLAN

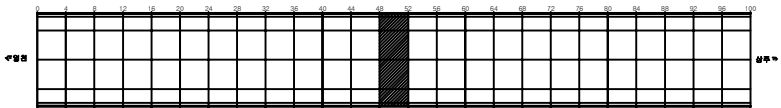

SECTION

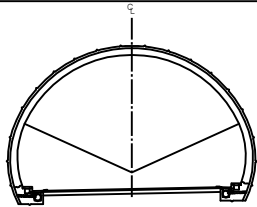


범례


균열	망상균열	재료분리	발주처 상주영천고속도로(주)
편치, 공동	박리, 파손	제수	용역명 상주영천고속도로 2024~2025년 시설물 안전점검 용역 (2025년 하반기 결말안전점검)
누수, 습윤부	보대	회적물	도면명 효령터널(상주방향) 외관조사도면
철근노출	침하	열화	도면번호 038
부식	좌굴, 변형	기타	

손상물량표


번호	발생 년도	부재	손상내용	손상현황						비 고	
				폭 (mm)	길이 (m)	너비 (m)	손상 물량	단위	개소		총합 물량
1	19하	측벽부	균열(Cw=0.3mm이상)	0.3	0.3		0.30	m	3	0.90	
2	19하	측벽부	균열(Cw=0.3mm이상)	0.3	0.3		0.30	m	2	0.60	
3	19하	측벽부	균열(Cw=0.3mm미만)	0.2	3.0		3.00	m	1	3.00	21'하 보수
4	19하	측벽부	균열(Cw=0.3mm이상)	0.3	3.0		3.00	m	1	3.00	21'하 보수
5	19하	천단부	균열(Cw=0.3mm이상)	0.3	2.0		2.00	m	1	2.00	21'하 보
6	19하	측벽부	균열(Cw=0.3mm미만)	0.2	2.0		2.00	m	2	4.00	21'하 보수
7	19하	측벽부	균열(Cw=0.3mm미만)	0.2	2.0		2.00	m	1	2.00	21'하 보수
8	19하	천단부	균열(Cw=0.3mm미만)	0.2	3.0		3.00	m	1	3.00	
9	19하	측벽부	마감재 박락		0.3	0.3	0.09	m ²	1	0.09	
10	19하	측벽부	마감재 박락		0.2	0.3	0.06	m ²	1	0.06	21'하 보수
11	23하	천단부	충분리		0.3	0.5	0.15	m ²	1	0.15	
12	23하	천단부	충분리		0.3	0.5	0.15	m ²	1	0.15	
13											
14											
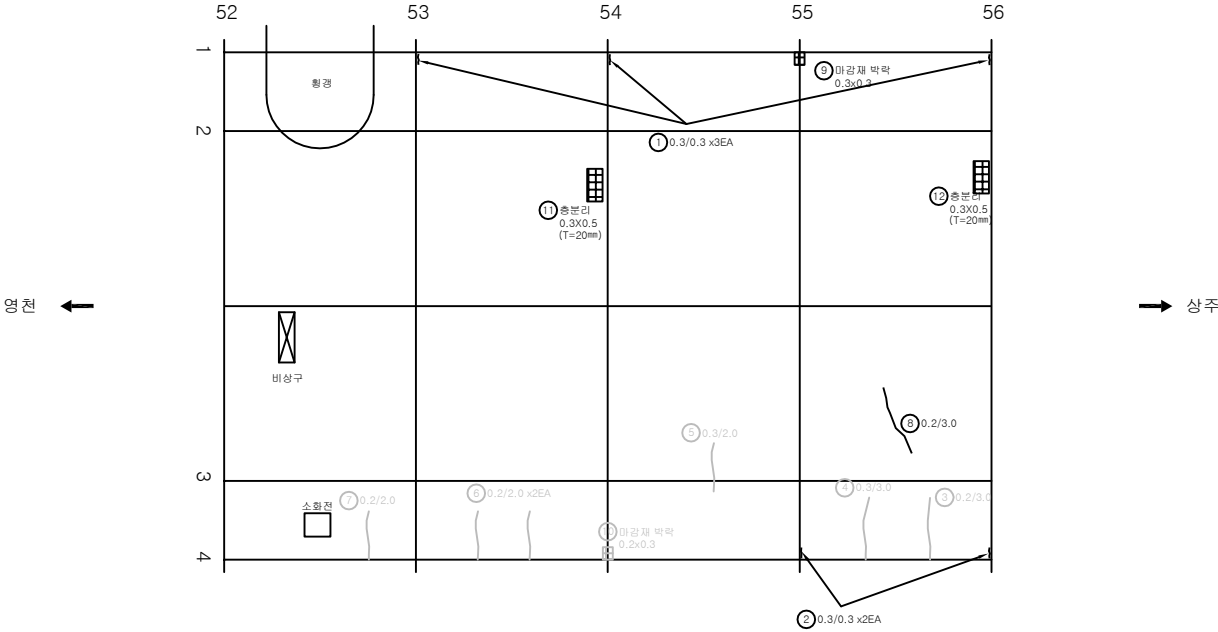

KEY PLAN

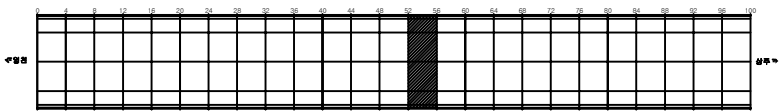

SECTION

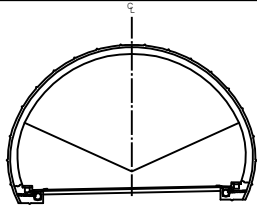


범례


	균열		망상균열		재료분리	발주처	상주영천고속도로(주)
	편치, 공동		박리, 파손		제수	용역명	상주영천고속도로 2024~2025년 시설물 안전점검 용역 (2025년 하반기 결의안 반영)
	누수, 습윤부		보강		퇴적물	도면명	효령터널(상주방향) 외관조사도
	철근노출		침하		열화	도면번호	039
	부식		좌굴, 변형		기타		

손상물량표


번호	발생년도	부재	손상내용	손상현황							비고
				폭(mm)	길이(m)	너비(m)	손상물량	단위	개소	총합물량	
1	19하	측벽부	균열(Cw=0.3mm이상)	0.3	0.3		0.30	m	4	1.20	
2	19하	측벽부	균열(Cw=0.3mm이상)	0.3	0.3		0.30	m	3	0.90	21'하 보속
3	19하	측벽부	균열(Cw=0.3mm이상)	0.3	2.0		2.00	m	1	2.00	21'하 보속
4	19하	측벽부	균열(Cw=0.3mm미만)	0.2	9.0		9.00	m	1	9.00	
5	19하	천단부	균열(Cw=0.3mm미만)	0.2	3.0		3.00	m	1	3.00	23'하 보속
6	19하	천단부	균열(Cw=0.3mm미만)	0.2	2.0		2.00	m	1	2.00	
7	19하	측벽부	마감재 층분리		0.2	0.3	0.06	m ²	1	0.06	21'하 보속
8	19하	측벽부	마감재 층분리		0.2	0.3	0.06	m ²	1	0.06	
9	23하	천단부	층분리		0.2	0.5	0.10	m ²	1	0.10	
10											
11											
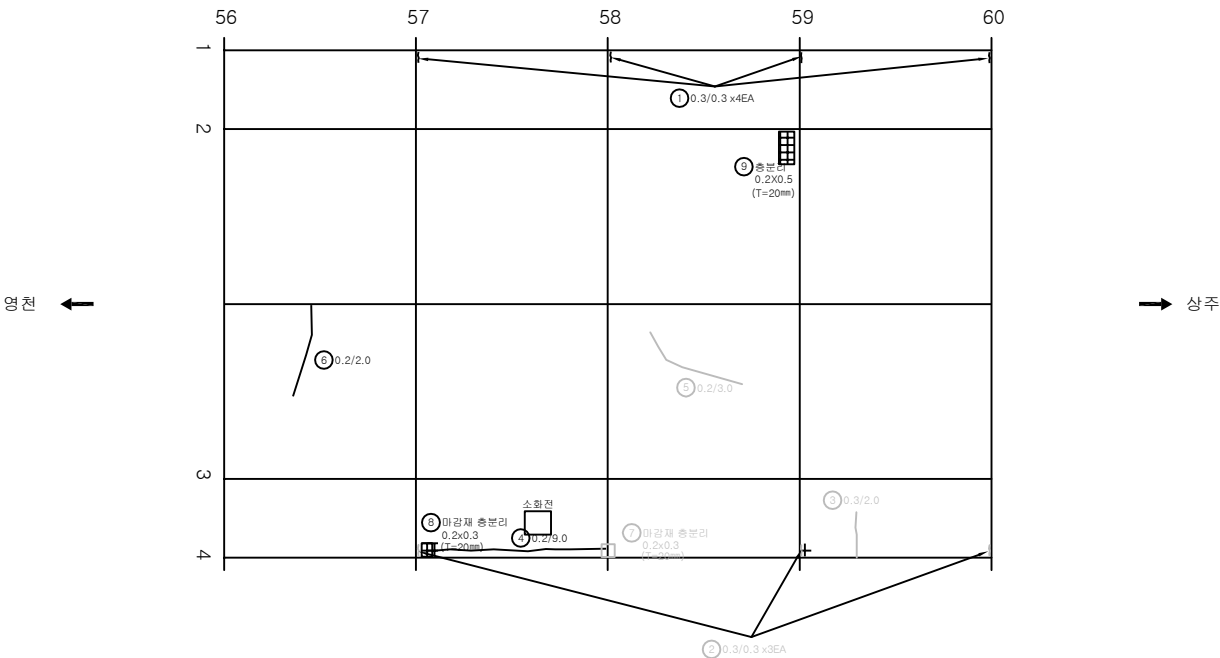

KEY PLAN

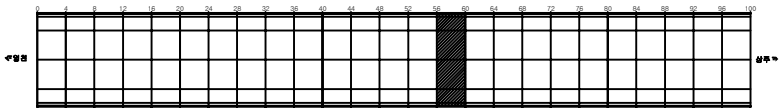

SECTION

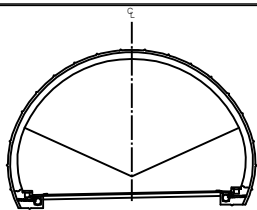


범례


	균열		망상균열		재분리	발주처 상주영천고속도로(주)
	편치, 공동		바리, 파손		제수	용역명 상주영천고속도로 2024~2025년 시설물 안전점검 용역 (2025년 하반기 결말안전점검)
	누수, 습윤부		블록		회직물	도면명 효령터널(상주방향) 외관조사사망도
	철근노출		침하		열화	도면번호 040
	부식		좌굴, 변형		기타	

손 상 물 량 표


번호	발생 년도	부재	손상내용	손상현황							비 고
				폭 (mm)	길이 (m)	너비 (m)	손상 물량	단위	개소	중합 물량	
1	19하	측벽부	균열(Cw=0.3mm이상)	0.3	0.3		0.30	m	3	0.90	
2	19하	측벽부	균열(Cw=0.3mm이상)	0.3	0.3		0.30	m	2	0.60	
3	19하	측벽부	균열(Cw=0.3mm이상)	0.5	1.5		1.50	m	1	1.50	21'하 보수
4	19하	측벽부	마감재 박락		0.2	0.3	0.06	m ²	1	0.06	
5	19하	측벽부	마감재 층분리		0.2	0.4	0.08	m ²	1	0.08	21'하 보수
6	19하	측벽부	마감재 층분리		0.2	0.4	0.08	m ²	1	0.08	
7											
8											
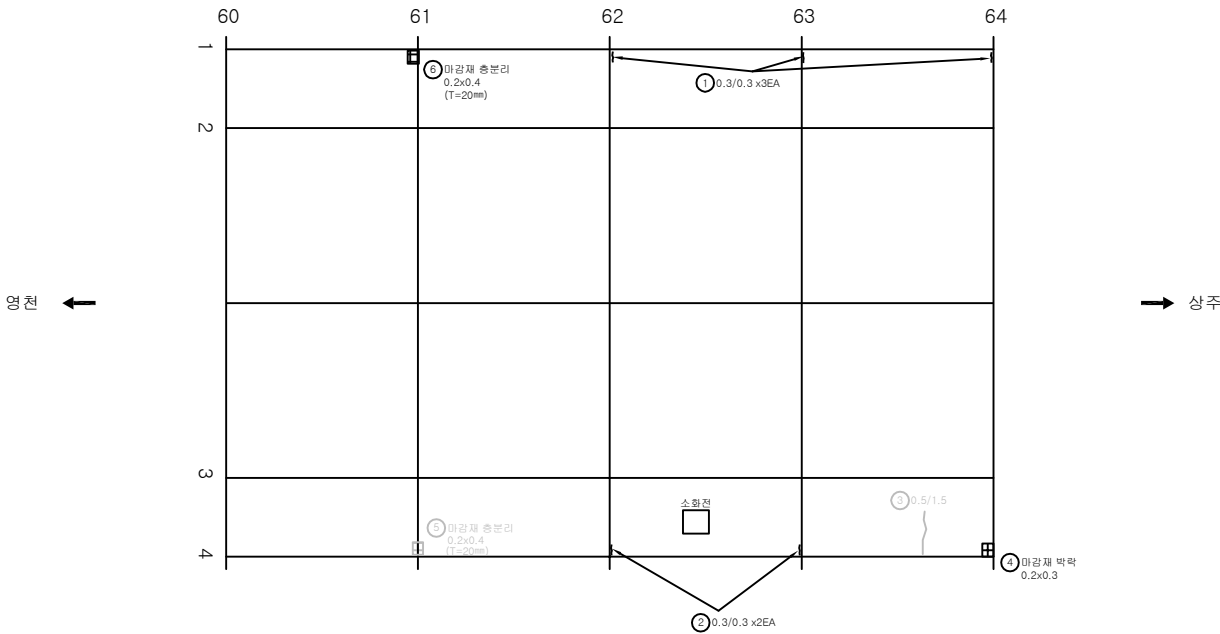

KEY PLAN

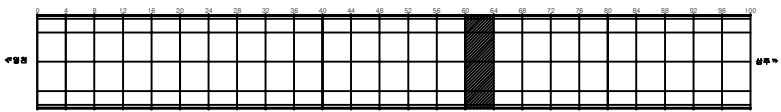

SECTION

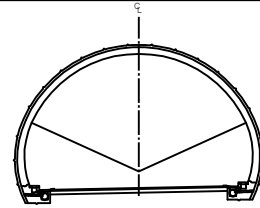


범례


	균열		망상균열		재료분리	발 주 처	상주영천고속도로(주)
	편치, 공동		박리, 파손		제수	용 의 명	
	누수, 습윤부		색 변		회적물	상주영천고속도로 2024~2025년 시설물 안전점검 실적 (2025년 하반기 결말안전점검)	
	철근노출		침 하		열 화	도 면 명	효령터널(상주방향) 외관조사망도
	부식		좌굴, 변형		기타	도 면 번 호	041

손상물량표


번호	발생년도	부재	손상내용	손상현황							비고
				폭(mm)	길이(m)	너비(m)	손상물량	단위	개소	중합물량	
1	19하	측벽부	균열(Cw=0.3mm이상)	0.3	0.3		0.30	m	4	1.20	
2	19하	측벽부	균열(Cw=0.3mm이상)	0.3	0.3		0.30	m	3	0.90	
3	19하	천단부	균열(Cw=0.3mm미만)	0.2	1.0		1.00	m	1	1.00	21'하 보강
4	19하	측벽부	균열(Cw=0.3mm미만)	0.2	1.5		1.50	m	1	1.50	21'하 보강
5	19하	천단부	균열(Cw=0.3mm미만)	0.2	3.0		3.00	m	1	3.00	
6	19하	천단부	균열(Cw=0.3mm이상)	0.3	3.0		3.00	m	1	3.00	
7	19하	측벽부	마감재 박락		0.2	0.3	0.06	m ²	1	0.06	
8	25하	천단부	재균열(Cw=0.3mm미만)	0.2	4.0		4.00	m	1	4.00	
9											
10											
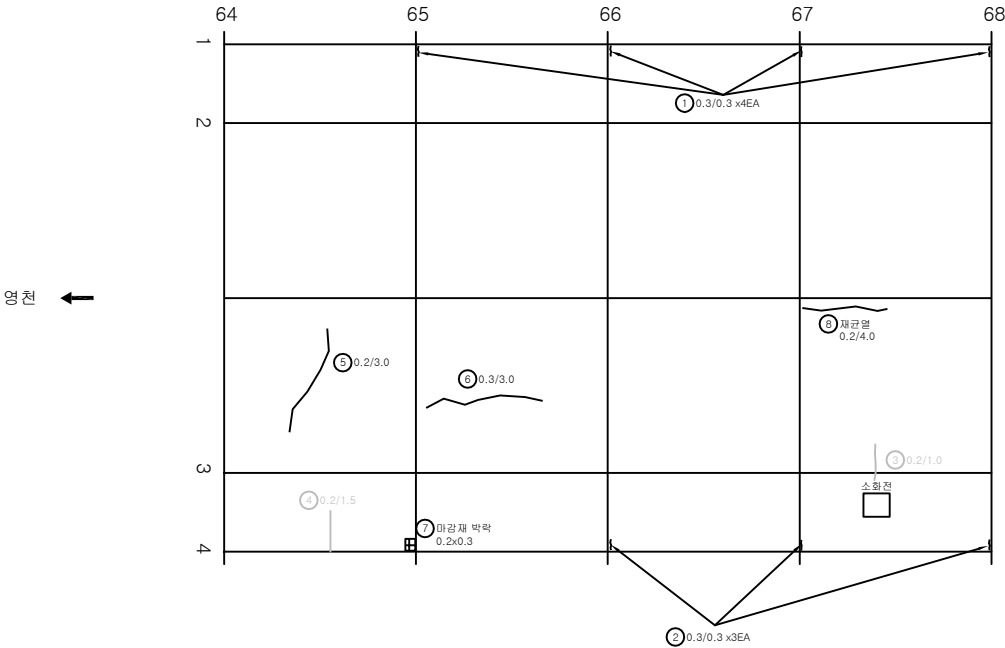

KEY PLAN

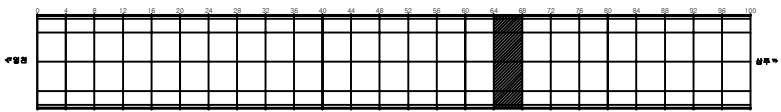

SECTION

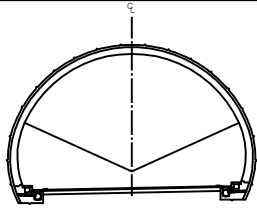


범례


	균열		망상균열		재료분리	발주처	상주영천고속도로(주)
	편치, 공동		바리, 파손		제수	용역명	상주영천고속도로 2024~2025년 시설물 안전점검 용역 (2025년 하반기 결의안 반영)
	누수, 습윤부		보대		회복물	도면명	효령터널(상주방향) 외관조사사양도
	철근노출		침하		열화	도면번호	042
	부식		좌굴, 변형		기타		

손상물량표


번호	발생년도	부재	손상내용	손상현황							비고
				폭(mm)	길이(m)	너비(m)	손상물량	단위	개소	중합물량	
1	19하	측벽부	균열(Cw=0.3mm이상)	0.3	0.3		0.30	m	4	1.20	
2	19하	측벽부	균열(Cw=0.3mm이상)	0.3	0.3		0.30	m	4	1.20	21'하 보수
3	19하	측벽부	균열(Cw=0.3mm미만)	0.1	1.5		1.50	m	2	3.00	21'하 보수
4	19하	측벽부	균열(Cw=0.3mm미만)	0.2	2.0		2.00	m	2	4.00	21'하 보수
5	19하	천단부	균열(Cw=0.3mm미만)	0.2	2.0		2.00	m	1	2.00	
6	19하	측벽부	균열(Cw=0.3mm미만)	0.2	2.0		2.00	m	1	2.00	
7											
8											
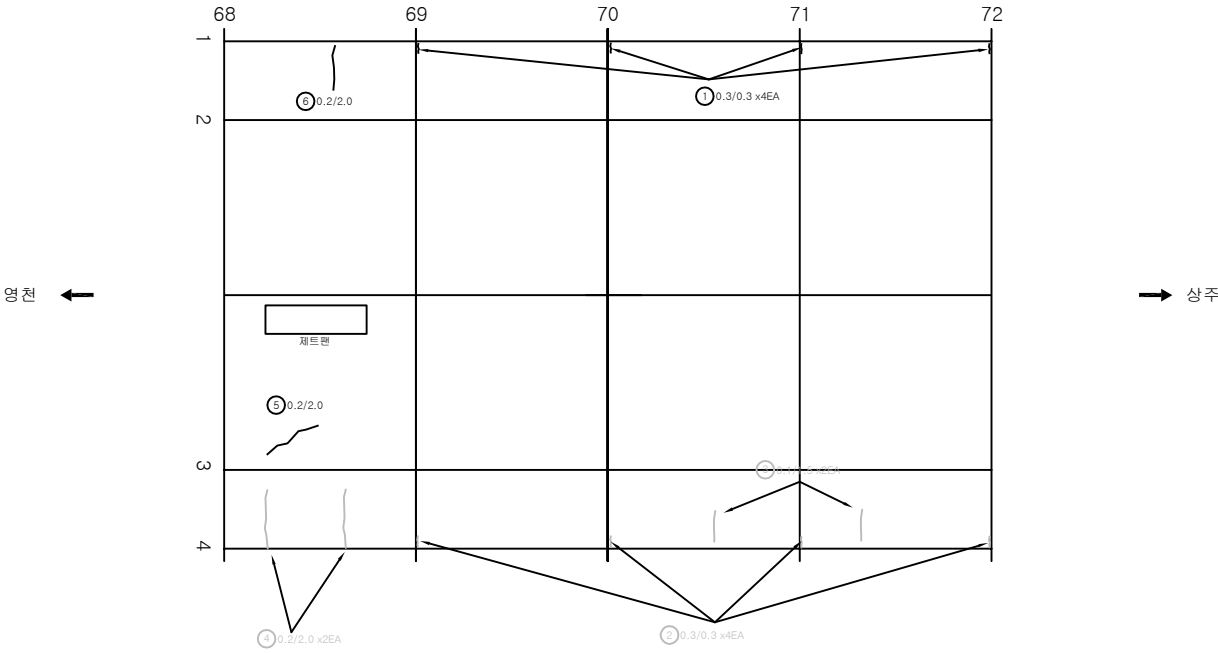

KEY PLAN

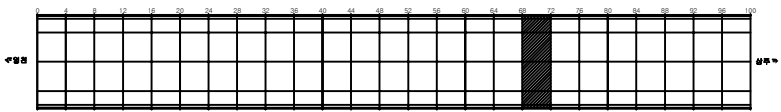

SECTION

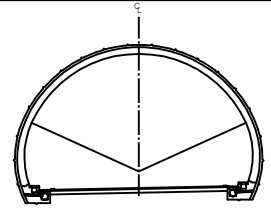


범례


균열	양상균열	재료분리	발 주 처 상주영천고속도로(주)
펀치, 강돌	바리, 파손	제수	용 의 명
누수, 습윤부	블록	퇴적물	상주영천고속도로 2024~2025년 시설물 안전점검 실적 (2025년 하반기 결말안전점검)
침하	부식	열화	도 면 명 효령터널(상주방향) 외관조사사업
좌굴, 변형	기타		도 면 번호 043

손상물량표


번호	발생년도	부재	손상내용	손상현황							비고
				폭(mm)	길이(m)	너비(m)	손상물량	단위	개소	중합물량	
1	19하	측벽부	균열(Cw=0.3mm이상)	0.3	0.3		0.30	m	4	1.20	
2	19하	측벽부	균열(Cw=0.3mm이상)	0.3	0.3		0.30	m	4	1.20	21'하 보수
3	19하	측벽부	균열(Cw=0.3mm미만)	0.2	2.0		2.00	m	1	2.00	21'하 보수
4	23하	천단부	보수부 재충분리		0.1	0.3	0.03	m ²	1	0.03	
5	25하	천단부	충분리		0.1	0.2	0.02	m ²	1	0.02	
6	25하	천단부	충분리		0.1	0.2	0.02	m ²	1	0.02	
7	25하	천단부	균열(Cw=0.3mm미만)	0.2	3.0		3.00	m	1	3.00	
8											
9											
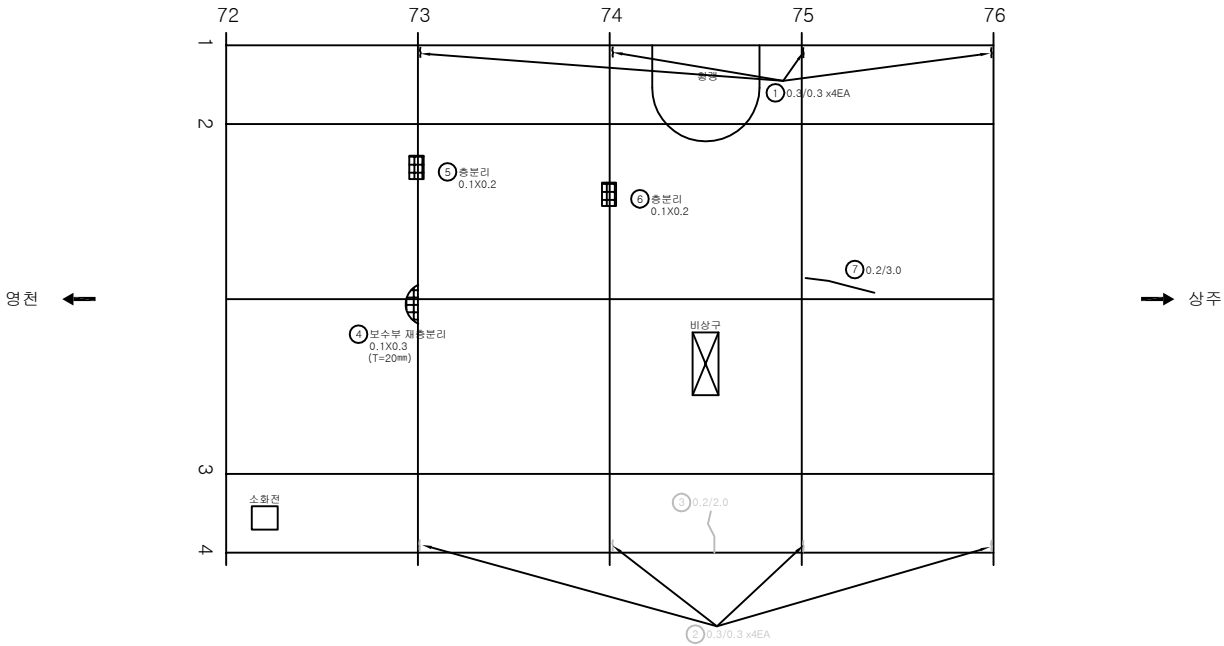

KEY PLAN

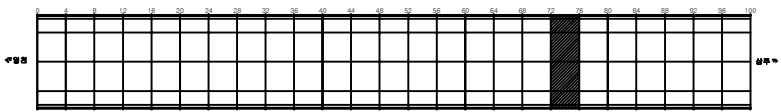

SECTION

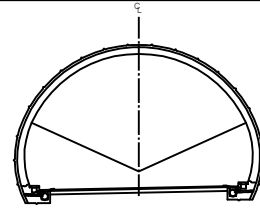


범례


균열	망상균열	재충분리	발주처 상주영천고속도로(주)
편치, 공동	박리, 파손	제수	용역명 상주영천고속도로 2024~2025년 시설물 안전점검 용역 (2025년 하반기 결산안전점검)
누수, 습윤부	보대	회적물	도면명 효령터널(상주방향) 외관조사사람도
철근노출	침하	열화	도면번호 044
부식	좌굴, 변형	기타	

손상물량표


번호	발생년도	부재	손상내용	손상현황							비고
				폭(mm)	길이(m)	너비(m)	손상물량	단위	개소	총합물량	
1	19하	측벽부	균열(Cw=0.3mm이상)	0.3	0.3		0.30	m	4	1.20	
2	19하	측벽부	균열(Cw=0.3mm이상)	0.3	0.3		0.30	m	4	1.20	21'하 보수
3	19하	측벽부	균열(Cw=0.3mm미만)	0.2	2.0		2.00	m	2	4.00	21'하 보수
4	19하	천단부	균열(Cw=0.3mm미만)	0.2	3.0		3.00	m	2	6.00	21'하 보수
5	19하	천단부	균열(Cw=0.3mm미만)	0.2	2.0		2.00	m	1	2.00	
6	25하	천단부	충분리		0.1	0.3	0.03	m ²	1	0.03	
7											
8											
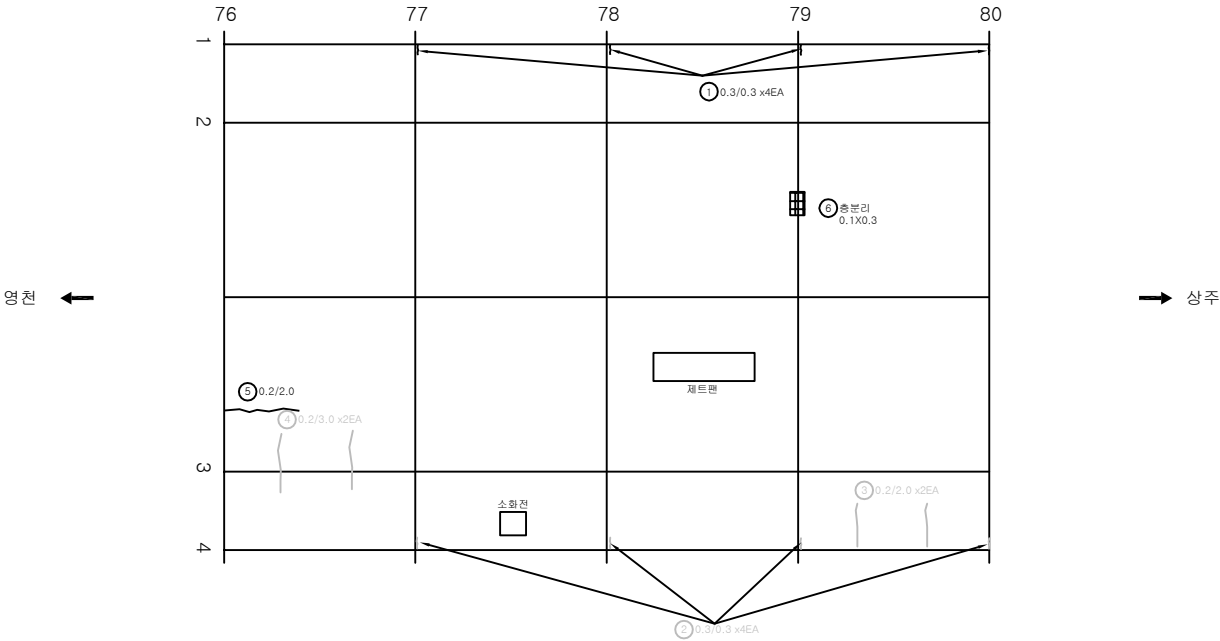

KEY PLAN

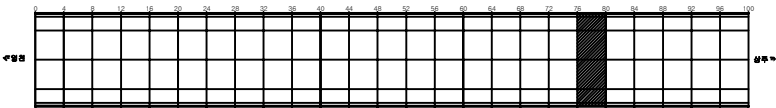

SECTION

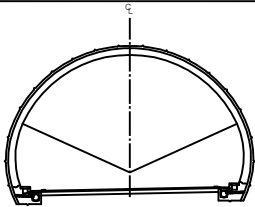


범례


균열	양상균열	재료분리	발주처 상주영천고속도로(주)
펀치, 강돌	박리, 파손	제수	용역명 상주영천고속도로 2024~2025년 시설물 안전점검 용역 (2025년 하반기 결말안전점검)
누수, 습윤부	변위	퇴적물	도면명 효령터널(상주방향) 외관조사망도
철근노출	침하	열화	도면번호 045
파손	균열, 변형	기타	

손상물량표


번호	발생년도	부재	손상내용	손상현황							비고
				폭(mm)	길이(m)	너비(m)	손상물량	단위	개소	종합물량	
1	19하	측벽부	균열(Cw=0.3mm이상)	0.3	0.3		0.30	m	4	1.20	
2	19하	측벽부	균열(Cw=0.3mm이상)	0.3	0.3		0.30	m	1	0.30	21'하 보수
3	19하	측벽부	균열(Cw=0.3mm이상)	0.3	0.3		0.30	m	1	0.30	21'하 보수
4	19하	측벽부	균열(Cw=0.3mm이상)	0.3	0.3		0.30	m	1	0.30	21'하 보수
5	19하	측벽부	균열(Cw=0.3mm이상)	0.3	0.3		0.30	m	1	0.30	21'하 보수
6											
7											
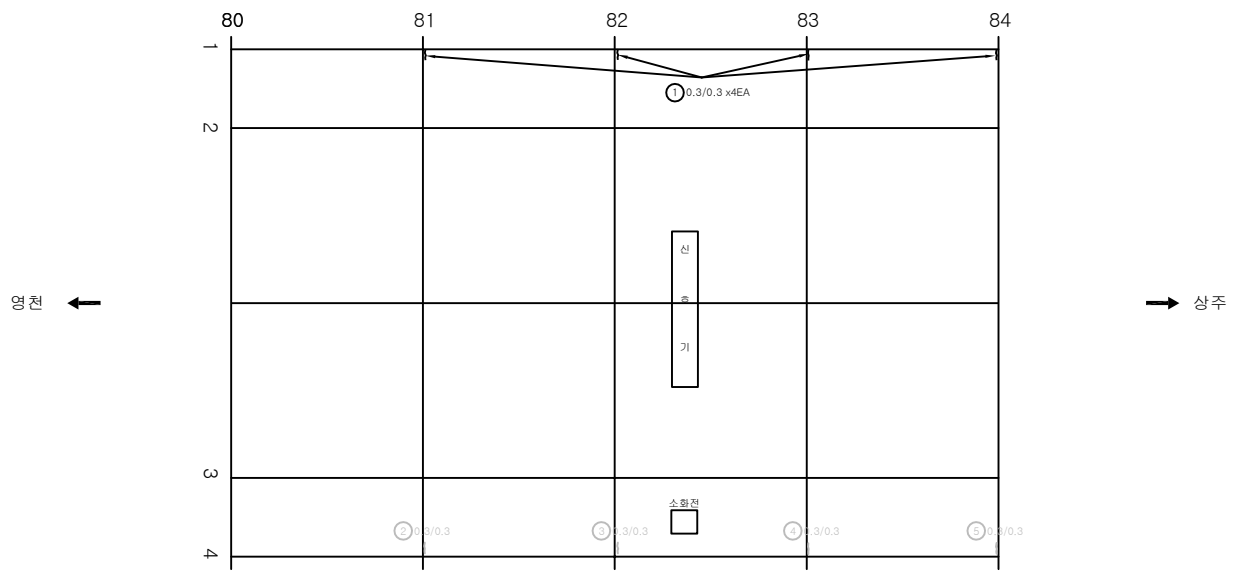

KEY PLAN

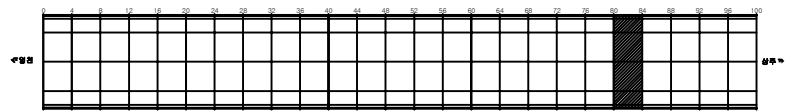

SECTION

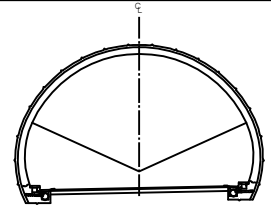


범례


균열	망상균열	재료분리	발주처 상주영천고속도로(주)
편치, 공동	박리, 파손	제수	용역명 상주영천고속도로 2024~2025년 시설물 안전점검 용역 (2025년 하반기 결말안전점검)
누수, 습윤부	블록	퇴적물	도면명 효령터널(상주방향) 외관조사도
유통관, 배수	침하	열화	도면번호 046
기초	좌굴, 변형	기타	

손상물량표


번호	발생년도	부재	손상내용	손상현황							비고
				폭(mm)	길이(m)	너비(m)	손상물량	단위	개소	종합물량	
1	19하	측벽부	균열(Cw=0.3mm이상)	0.3	0.3		0.30	m	4	1.20	
2	19하	측벽부	균열(Cw=0.3mm이상)	0.3	0.3		0.30	m	4	1.20	
3	19하	측벽부	균열(Cw=0.3mm미만)	0.1	1.5		1.50	m	1	1.50	21'하 보강
4	19하	천단부	박락		0.1	0.3	0.03	m ²	1	0.03	
5	23하	천단부	충분리		0.1	0.5	0.05	m ²	1	0.05	
6											
7											
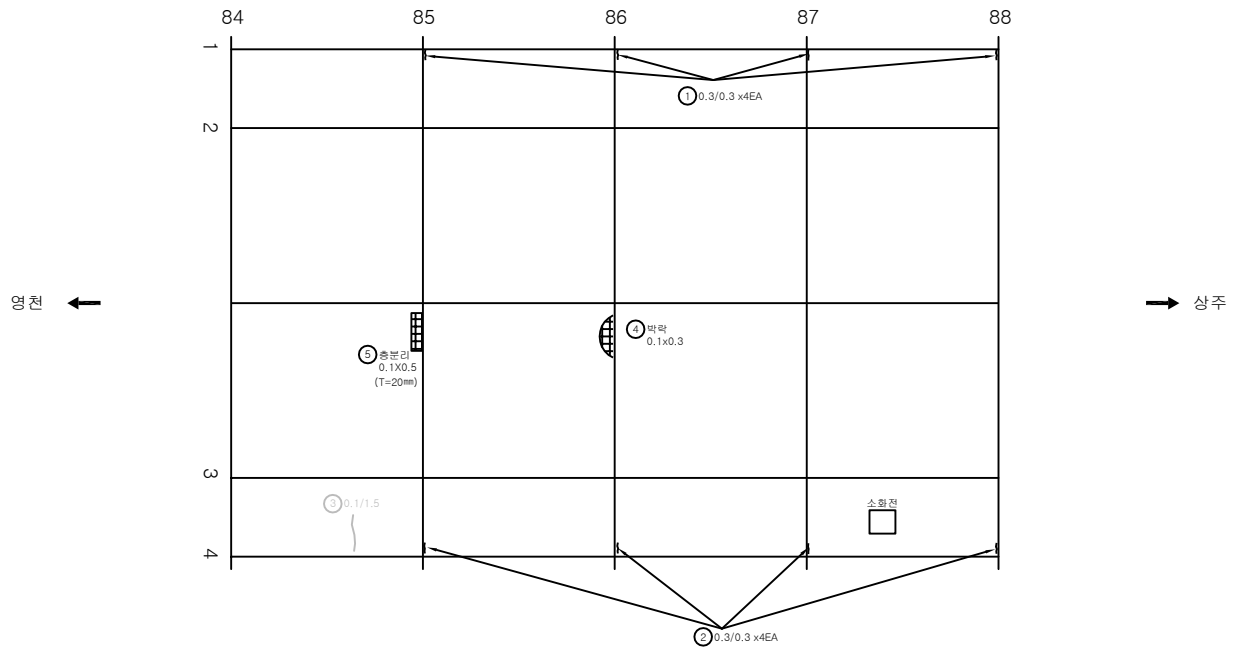

KEY PLAN

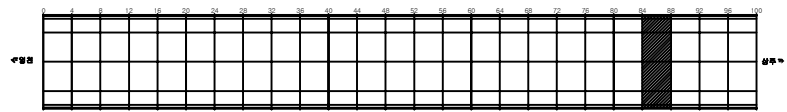

SECTION

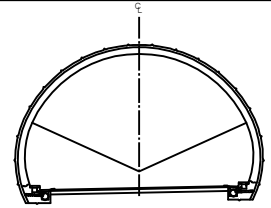


범례


균열	양상균열	재료분리	발주처 상주영천고속도로(주)
펀치, 충돌	박리, 파손	제수	용역명 상주영천고속도로 2024~2025년 시설물 안전점검 용역 (2025년 하반기 결산안전점검)
누수, 습윤부	침하	변위	도면명 효령터널(상주방향) 외관조사사람도
철근노출	부식	기타	도면번호 047

손 상 물 량 표


번호	발생 년도	부재	손상내용	손상현황							비 고
				폭 (mm)	길이 (m)	너비 (m)	손상 물량	단위	개소	중합 물량	
1	19하	측벽부	균열(Cw=0.3mm이상)	0.3	0.3		0.30	m	4	1.20	
2	19하	측벽부	균열(Cw=0.3mm이상)	0.3	0.3		0.30	m	4	1.20	21'하 보수
3	19하	측벽부	균열(Cw=0.3mm미만)	0.2	2.0		2.00	m	3	6.00	21'하 보수
4	19하	측벽부	균열(Cw=0.3mm미만)	0.2	2.0		2.00	m	1	2.00	21'하 보수
5	23하	천단부	균열(Cw=0.3mm이상)	0.3	1.5		1.50	m	1	1.50	
6	23하	천단부	충분리		0.1	0.3	0.03	m ²	1	0.03	
7											
8											
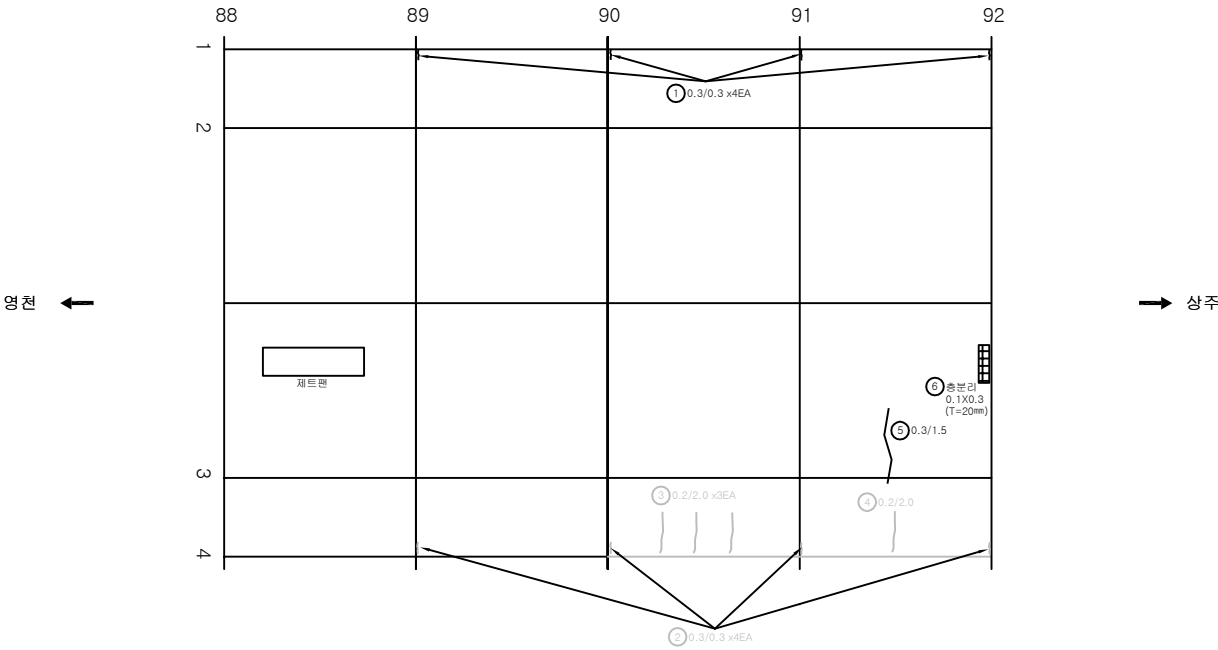

KEY PLAN

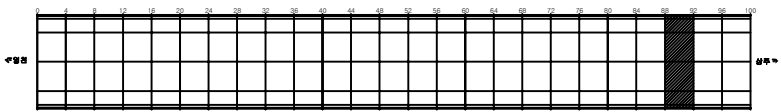


SECTION

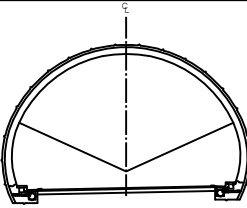


편 례	균열	양상균열	재료분리	발 주 처 상주영천고속도로(주)
	편치, 충돌	바리, 파손	침수	용 역 명 상주영천고속도로 2024~2025년 시설물 안전점검 실적 (2025년 하반기 결말안전점검)
	누수, 습윤부	폐쇄	퇴적물	도 면 명 효령터널(상주방향) 외관조사망도
	철거노출	침하	열화	도 면 번 호 048
	폐쇄	좌굴, 변형	기타	

손 상 물 량 표


번호	발생 년도	부재	손상내용	손상현황							비 고
				폭 (mm)	길이 (m)	너비 (m)	손상 물량	단위	개소	중합 물량	
1	19하	측벽부	균열(Cw=0.3mm이상)	0.3	0.3		0.30	m	4	1.20	
2	19하	측벽부	균열(Cw=0.3mm이상)	0.3	0.3		0.30	m	4	1.20	21'하 보수
3	19하	측벽부	균열(Cw=0.3mm이상)	0.3	2.0		2.00	m	1	2.00	21'하 보수
4	19하	천단부	균열(Cw=0.3mm미만)	0.1	1.0		1.00	m	2	2.00	
5	21하	천단부	균열(Cw=0.3mm이상)	0.3	1.5		1.50	m	1	1.50	
6	23하	측벽부	망상균열	0.2	8.0	1.0	8.00	m ²	1	8.00	
7	23하	천단부	균열(Cw=0.3mm미만)	0.2	2.0		2.00	m	1	2.00	
8											
9											
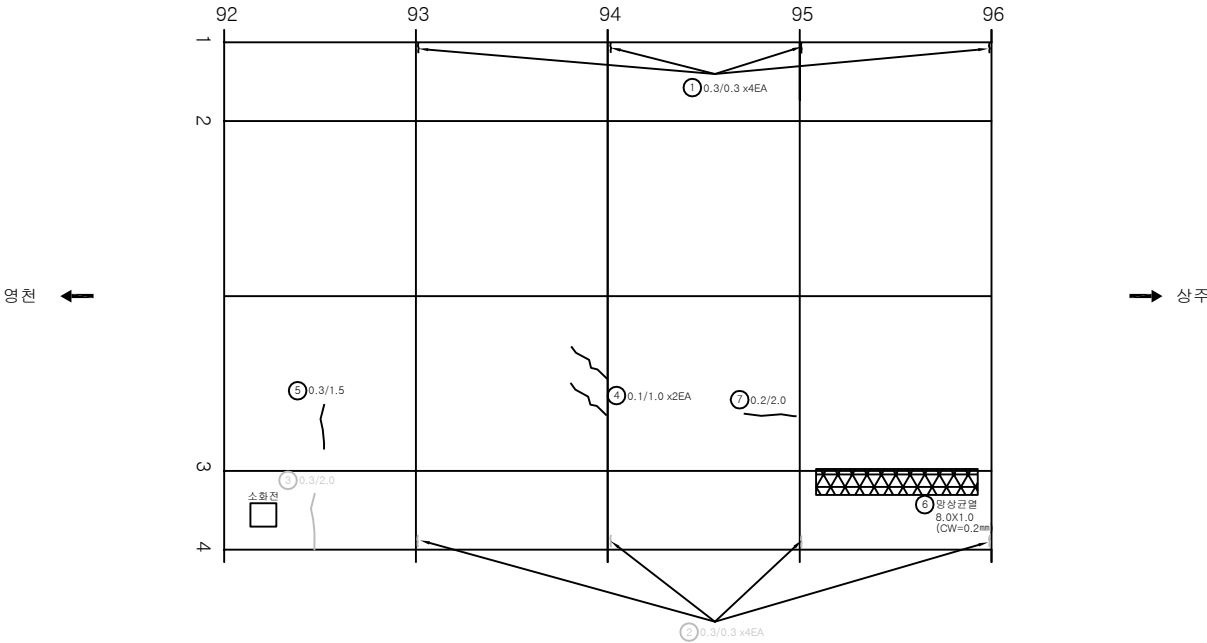

KEY PLAN

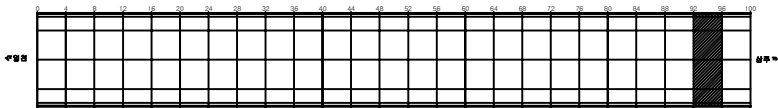

SECTION

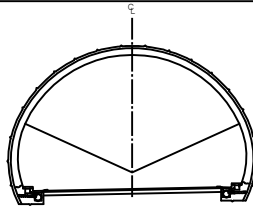


전 레


			발 주 처 상주영천고속도로(주)
			용 역 명 상주영천고속도로 2024~2025년 시설물 안전점검 실적 (2025년 하반기 결말안전점검)
			도 면 명 효령터널(상주방향) 외관조사사망도
			도 면 번 호 049

손상물량표


번호	발생년도	부재	손상내용	손상현황							비고
				폭(mm)	길이(m)	너비(m)	손상물량	단위	개소	총합물량	
1	19하	천단부	균열부백태		0.2	0.5	0.10	m ²	5	0.50	
2	19하	측벽부	균열(Cw=0.3mm이상)	0.3	0.3		0.30	m	4	1.20	
3	19하	측벽부	균열(Cw=0.3mm이상)	0.3	0.3		0.30	m	4	1.20	21하 보수
4	19하	측벽부	균열(Cw=0.3mm이상)	0.3	3.0		3.00	m	1	3.00	
5	19하	측벽부	균열(Cw=0.3mm이상)	0.3	3.0		3.00	m	1	3.00	21하 보수
6	21하	천단부	망상균열	0.2	3.0	3.5	10.50	m ²	1	10.50	
7	23하	천단부	망상균열	0.2	5.0	2.0	10.00	m ²	1	10.00	
8	25하	천단부	층분리		0.1	0.2	0.02	m ²	1	0.02	
9											
10											
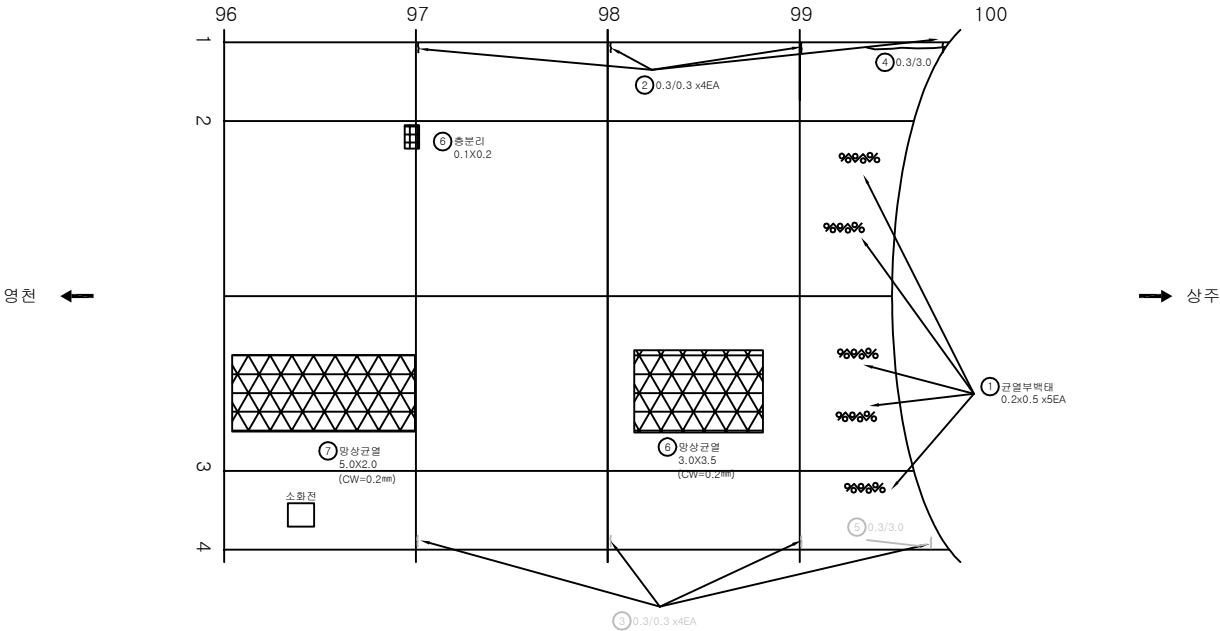

KEY PLAN

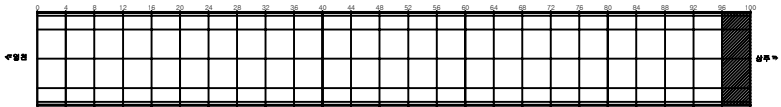

SECTION

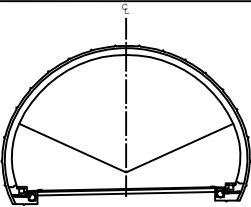

범례

	균열		망상균열		재료분리	발주처	상주영천고속도로(주)
	편치, 강동		바리, 파손		제수	용역명	상주영천고속도로 2024~2025년 시설물 안전점검 용역 (2025년 하반기 결산안전점검)
	누수, 습윤부		보타		회적물	도면명	효령터널(상주방향) 외관조사사양도
	철근노출		침하		열화	도면번호	050
	부식		좌굴, 변형		기타		


개 문

손상물량표


번호	발생 년도	부재	손상내용	손상현황							비 고
				폭 (mm)	길이 (m)	너비 (m)	손상 물량	단위	개소	총합 물량	
1	21하	배수시설	배수로 이격		5.0		5.00	m	1	5.00	22'상 보수
2	21하	경문(진입)	벽태		2.0	1.0	2.00	m²	1	2.00	
3	21하	경문(진입)	균열(Cw=0.3mm이상)	0.5	5.0		5.00	m	1	5.00	
4	21하	경문(진입)	벽태		10.0	0.3	3.00	m²	1	3.00	
5	25하	배수시설	배수로 균열	0.3	0.3		0.30	m	2	0.60	
6	25하	배수시설	배수로 파손		0.2	0.4	0.08	m²	1	0.08	
7											
8											
영천 방향


상주 방향

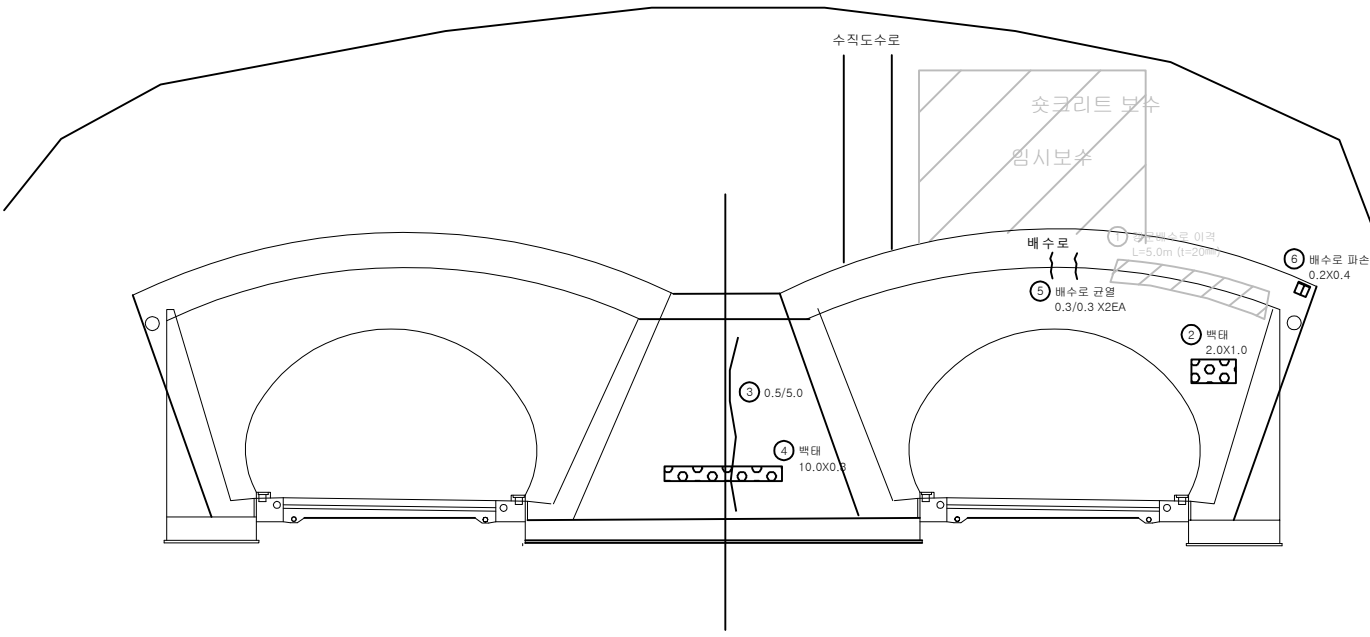

KEY PLAN

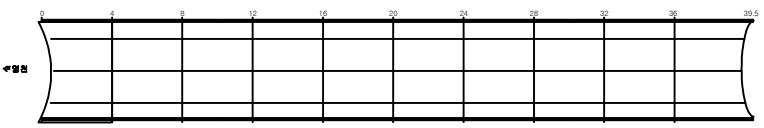

SECTION

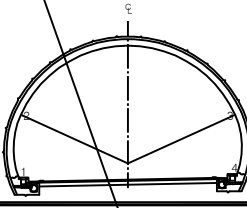


범례


	균열		망상균열		재료분리	발주처	상주영천고속도로(주)
	편치, 공동		박리, 파손		제수	용역명	상주영천고속도로 2024~2025년 시설물 안전점검 용역 (2025년 하반기 결의안 반영)
	배수 시설부		색태		회색물	도면명	효령터널(상주방향) 외관조사망도
	침하/누출		침하		열화	도면번호	051
	부식		좌굴, 변형		기타		

손상물량표


번호	발생년도	부재	손상내용	손상현황							비고
				폭(mm)	길이(m)	너비(m)	손상물량	단위	개소	종합물량	
1	21하	배수시설	배수로 이격		15.0		15.00	m	1	15.00	24개 보수
2	23하	배수시설	배면 배수로 균열	0.3	1.5		1.50	m	9	13.50	(t=17mm)
3	24하	배수시설	배수로 파손		0.2	5.0	1.00	m ²	1	1.00	
4	25하	갯문(진출)	파손		0.2	0.5	0.10	m ²	1	0.10	
5											
6											
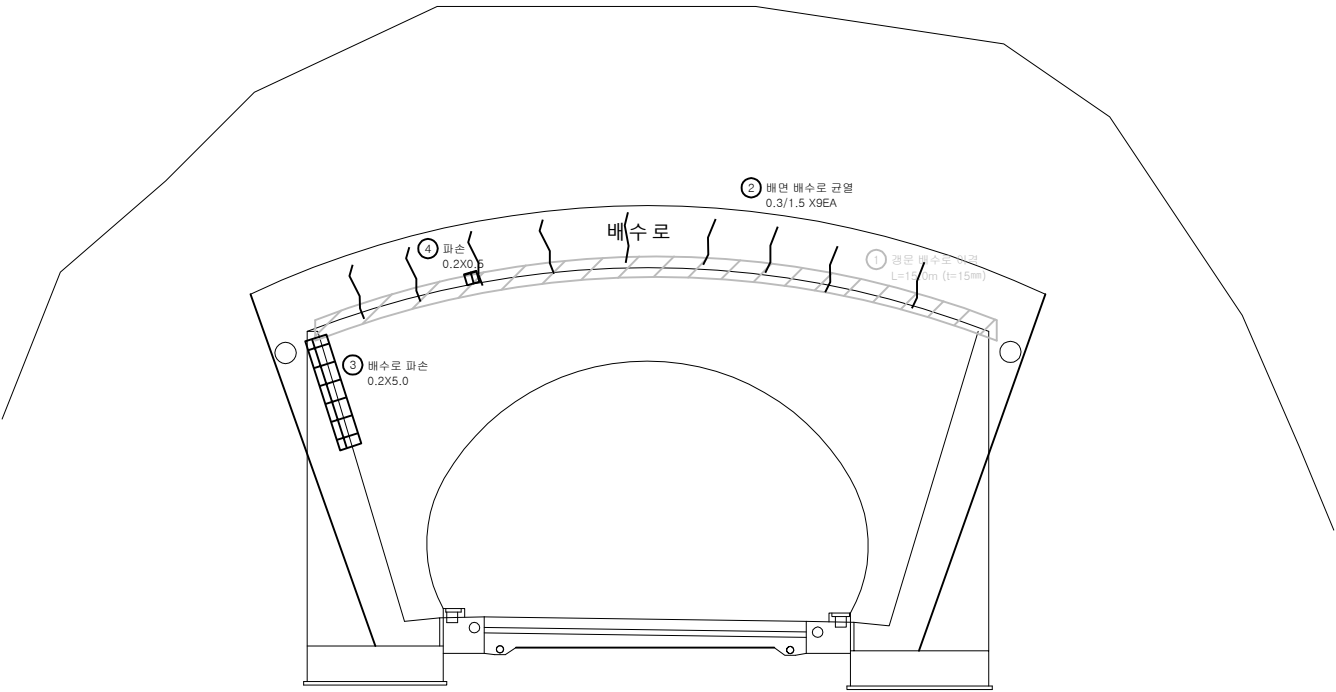

KEY PLAN

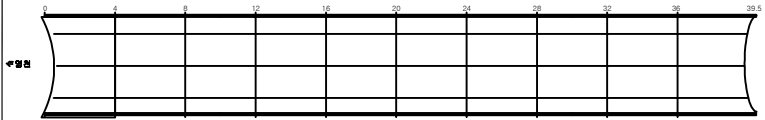

SECTION

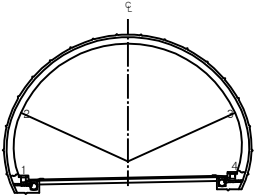

범례

	균열		방상균열		재료분리	발주처	상주영천고속도로(주)
	편치, 공동		박리, 파손		제수	용역명	상주영천고속도로 2024~2025년 시설물 안전점검 용역 (2025년 하반기 결말안전점검)
	배수관		포면		포면파괴	도면명	효령터널(상주방향) 외관조사망도
	배수관설치		침하		열화	도면번호	052
	배수관설치		좌굴, 변형		기타		