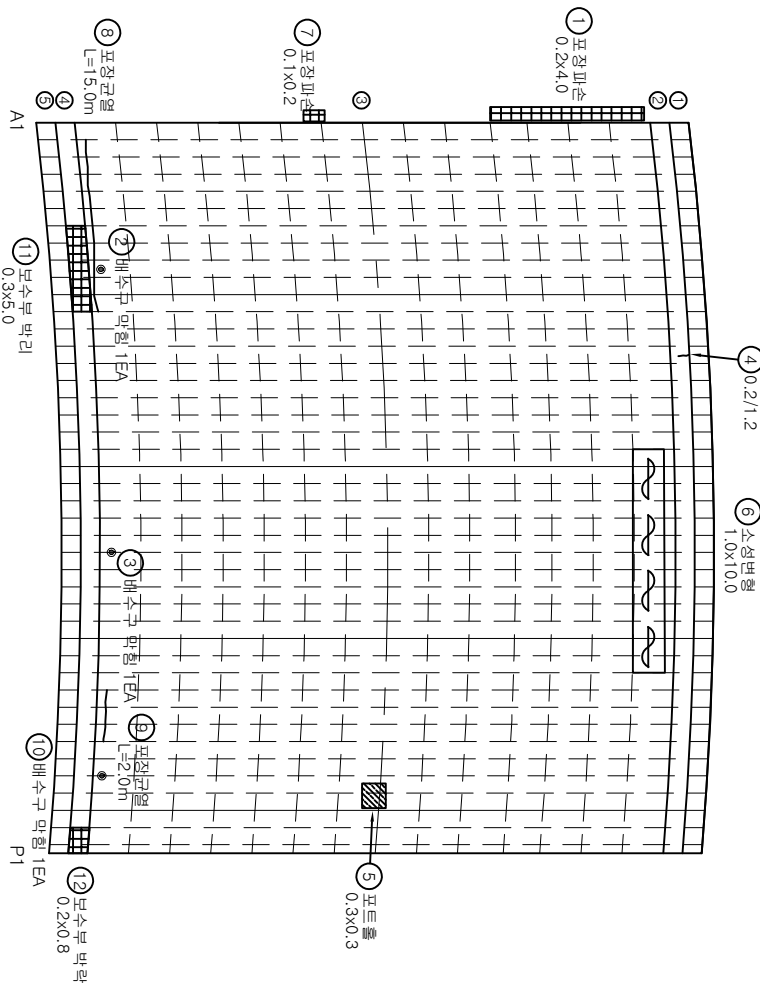
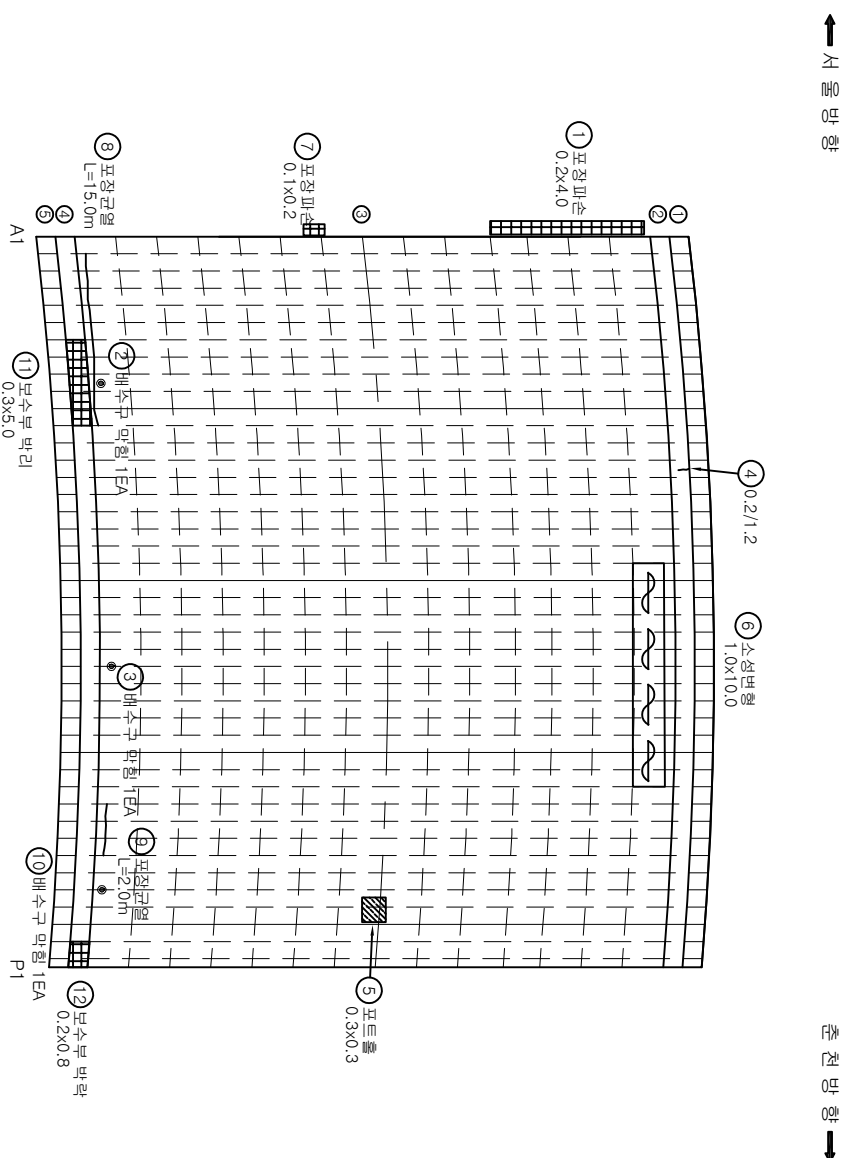
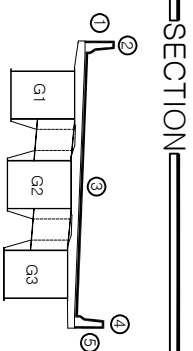
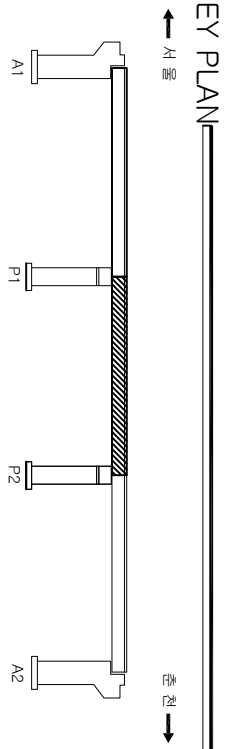
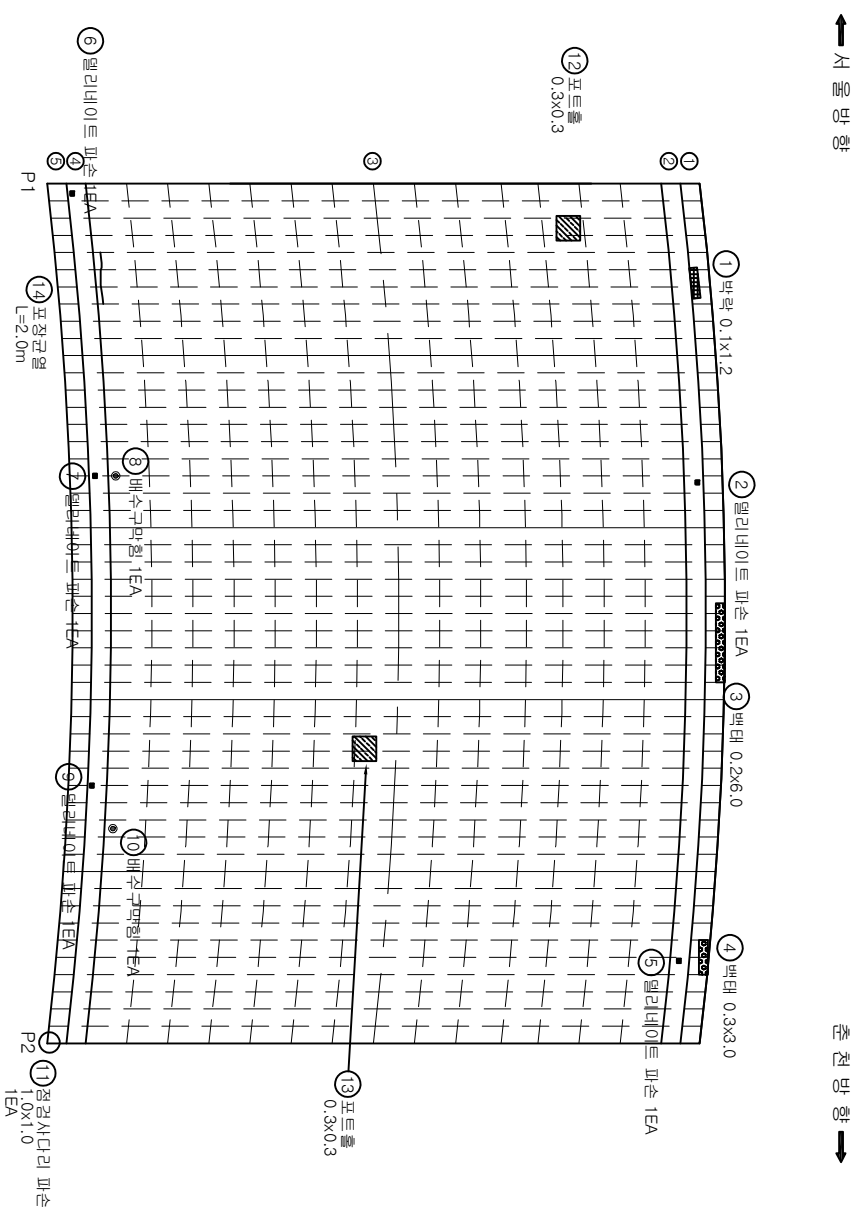



1. 금남IC 2표

1. 표면 포장

[illegible]



[illegible]

영역명	국도46호선 금남IC 2교 등 6개소 정밀 안전정거장영역		
영역별 설명	 간선  불규칙 간선  버리길, 피스  배수구막영역	 버스정류장  가도신상 : 정정형 신상 정형 신상 : 형제 정형 신상 신상 : 적색 신상	과업기간 2022.12.01 ~ 2023.05.29
도면	 버리길  버스정류장  가도신상 : 정정형 신상 정형 신상 : 형제 정형 신상 신상 : 적색 신상	도면번호 2/23	발주처 (주)태경이엔씨 의정부국토교통연구소

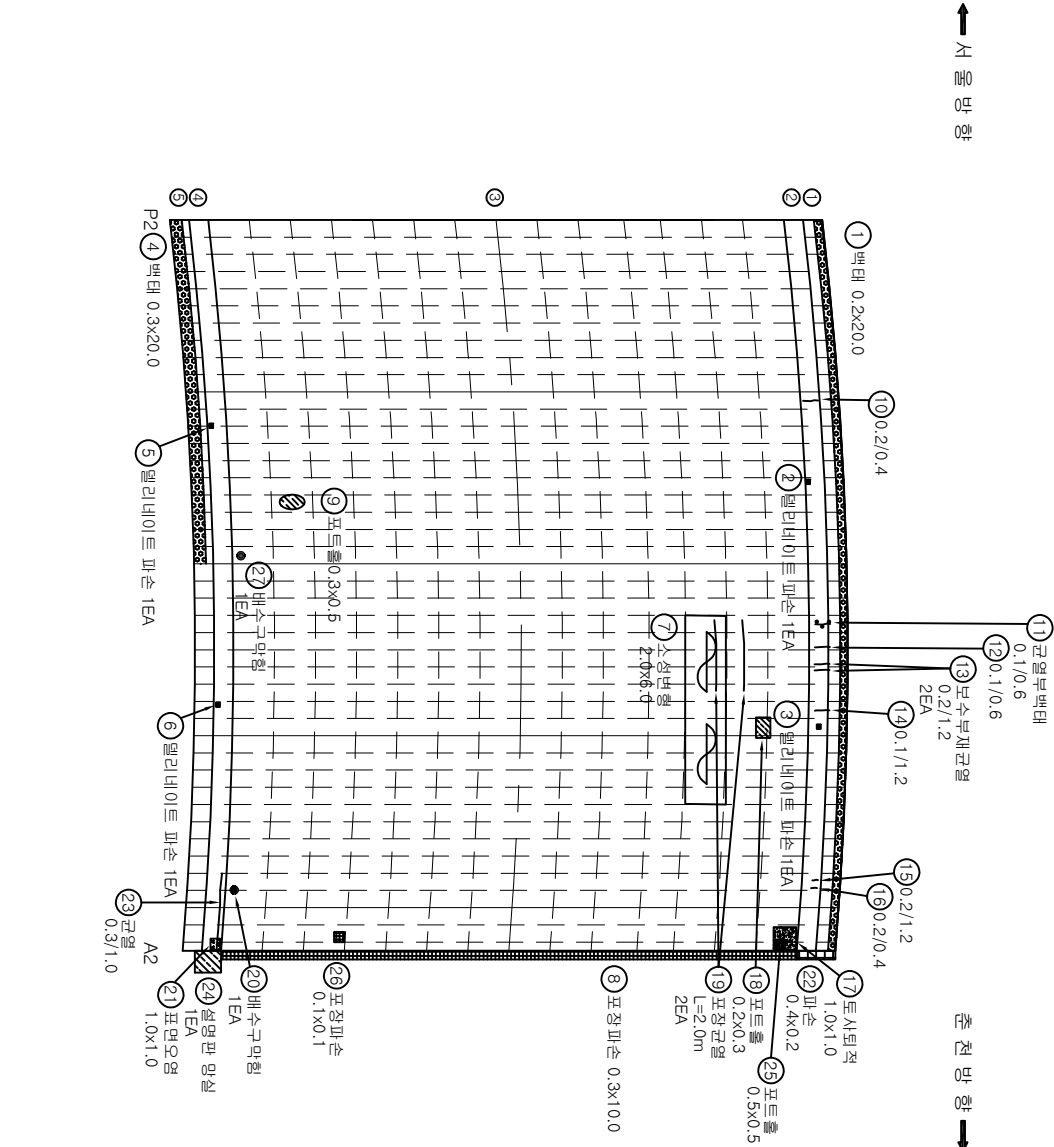

KEY PLAN

SECTION

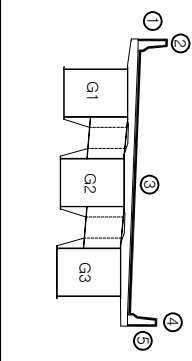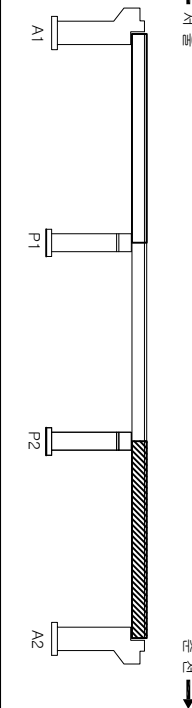


No.	순 상 내 용	순 상 변 형					순 상 물 량	비 고
		폭 (mm)	길이 (m)	단위 (m)	단위	개수		
1	기존 백터	0.20	20.00	4.00	m	1	4.00	
2	기존 벨리나이트 파손			1.00	EA	1	1.00	
3	기존 벨리나이트 파손			1.00	EA	1	1.00	
4	기존 백터	0.30	20.00	6.00	m	1	6.00	
5	기존 벨리나이트 파손			1.00	EA	1	1.00	
6	기존 벨리나이트 파손			1.00	EA	1	1.00	
7	기존 소성변형	2.00	6.00	12.00	m	1	12.00	
8	기존 포장파손	0.30	10.00	3.00	m	1	3.00	
9	기존 포트홀	0.30	0.50	0.15	m	1	0.15	
10	기존 균열(0.3mm(미만))	0.20	0.40	0.40	m	1	0.40	
11	기존 균열부재(미만)	0.10	0.60	0.60	m	1	0.60	
12	기존 균열(0.3mm(미만))	0.10	0.60	0.60	m	1	0.60	
13	기존 보수부재균열	0.20	1.20	1.20	m	2	2.40	
14	기존 균열(0.3mm(미만))	0.10	1.20	1.20	m	1	1.20	
15	기존 균열(0.3mm(미만))	0.20	1.20	1.20	m	1	1.20	
16	기존 균열(0.3mm(미만))	0.20	0.40	0.40	m	1	0.40	
17	기존 토사침적	1.00	1.00	1.00	m	1	1.00	
18	기존 포트홀	0.20	0.30	0.06	m	1	0.06	
19	기존 포장균열	2.00	2.00	2.00	m	2	4.00	
20	기존 배수구 막힘			1.00	EA	1	1.00	
21	기존 표면오염	1.00	1.00	1.00	m	1	1.00	
22	기존 배수구 막힘	0.40	0.20	0.08	m	1	0.08	
23	기존 균열(0.3mm(이상))	0.30	1.00	1.00	EA	1	1.00	
24	기존 석영판 망설			1.00	EA	1	1.00	
25	기존 포트홀	0.50	0.50	0.25	m	1	0.25	
26	기존 포장파손	0.10	0.10	0.01	m	1	0.01	
27	기존 배수구 막힘			1.00	EA	1	1.00	
28								
29								
국도46호선 금남IC 2교 등 6개소 정밀안전점검구역

구분		구분				발주처		
범례	구분	불규칙 균열	배수구 막힘	배수관 파손	배수관 파손	의정부북부관리사무소	3/23	
	백터	배수관 파손	배수관 파손	배수관 파손	배수관 파손			
	오염	배수관 파손	배수관 파손	배수관 파손	배수관 파손			
	침식	배수관 파손	배수관 파손	배수관 파손	배수관 파손			
구분		배수관 파손	배수관 파손	배수관 파손	배수관 파손	의정부북부관리사무소		
구분		배수관 파손	배수관 파손	배수관 파손	배수관 파손	의정부북부관리사무소		
구분		배수관 파손	배수관 파손	배수관 파손	배수관 파손	의정부북부관리사무소		
구분		배수관 파손	배수관 파손	배수관 파손	배수관 파손	의정부북부관리사무소		

2. 신 쿽 이 음



순천 방향

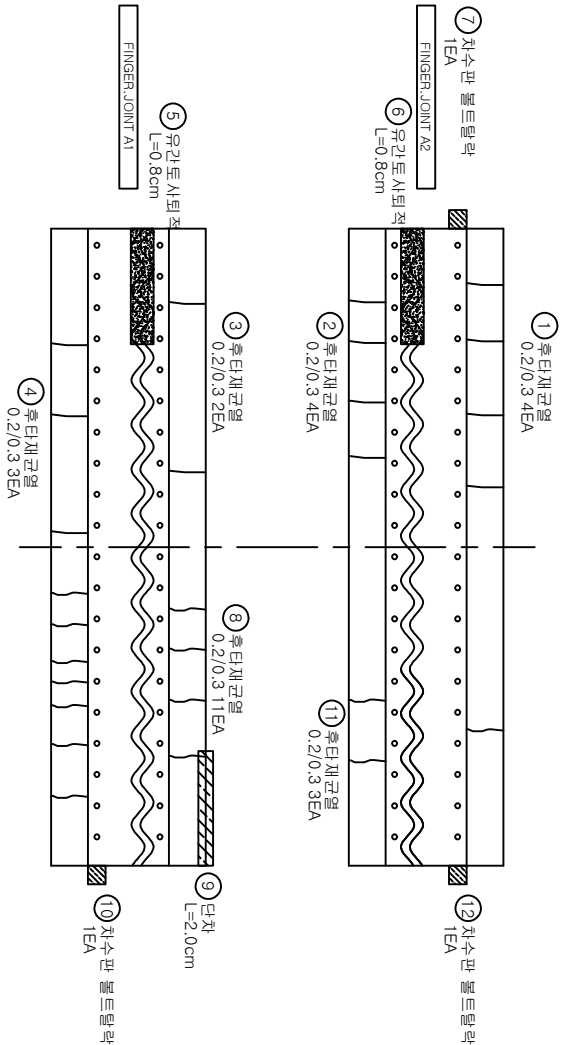

서을 방향

KEY PLAN

SECTION

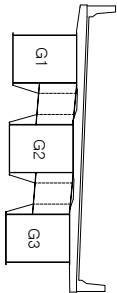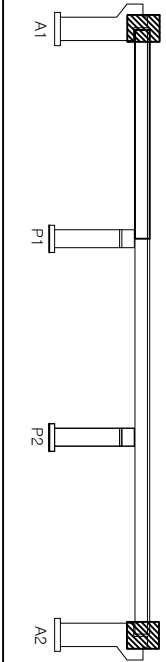

No.	신규(N) 기존(P)	순 상 내 용	순 상 량					실질 총량	비고	
			폭 (mm)	길이 (m)	단위 (m)	물량	단위			개소
1	기존	후타재 균열	0.20	0.30		0.30	m	4	1.20	
2	기존	후타재 균열	0.20	0.30		0.30	m	4	1.20	
3	기존	후타재 균열	0.20	0.30		0.30	m	2	0.60	
4	기존	후타재 균열	0.20	0.30		0.30	m	3	0.90	
5	기존	유간토사방지		0.80		0.80	m	1	0.80	
6	기존	유간토사방지		0.80		0.80	m	1	0.80	
7	기존	치수판 볼트탈락				1.00	EA	1	1.00	
8	신규	후타재 균열	0.20	0.30		0.30	m	11	3.30	
9	신규	단차			2.00	2.00	cm	1	2.00	
10	신규	치수판 볼트탈락				1.00	EA	1	1.00	
11	신규	후타재 균열	0.20	0.30		0.30	m	3	0.90	
12	신규	치수판 볼트탈락				1.00	EA	1	1.00	
13										
14										
용역명		국도46호선 금남IC 2교 등 6개소 정밀안전점검용역			
구분	영역	불규칙 균열	바리, 파손	배수구막힘	과업기간
배타	영화, 미모	토사방지	배수관	배수관	2022.12.01 ~ 2023.05.29
모임	부식	철근노출	기존 손상 : 경색, 침하	배수관	발주처
재료분리	형식	파괴, 변형	신규 손상 : 경색, 침하	신규 손상 : 경색, 침하	의정부도로관리사무소
					용역시 (주) 태경이엔씨
					도면번호
					4/23

3. 바깥 환경

4. 거더 외부



서 울 방 향

운 전 방 향



KEY PLAN


SECTION

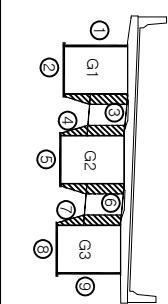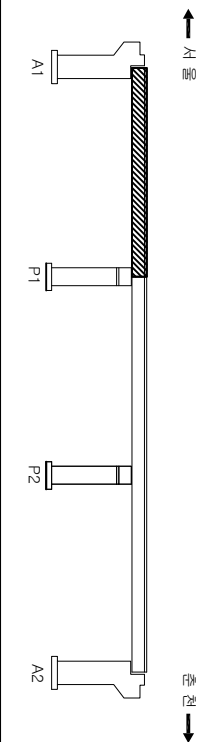


No.	신규(N) 기존(P)	순 상 내 용	순 상 형 황				순 상 물 량	비 고
			폭 (mm)	단면 (m)	분량	단위	개소	
1	기존	부식	0.50	0.50	0.25	m	1	0.25
2	기존	부식	0.30	2.50	0.75	m	1	0.75
3	기존	부식	0.30	2.50	0.75	m	1	0.75
4	기존	부식	0.20	1.50	0.30	m	1	0.30
5	기존	부식	0.10	2.00	0.20	m	1	0.20
6	기존	부식	1.00	1.50	1.50	m	1	1.50
7	기존	부식	0.50	3.50	1.75	m	1	1.75
8	기존	도장박리	0.20	0.40	0.08	m	1	0.08
9								
10								
용역명		국도46호선 금남IC 2교 등 6개소 정밀안전점검용역			
범 록	구 역	불규칙 균열	바리, 파손	배수구막힘	감염기간 2022.12.01 ~ 2023.05.29
	바 타	열화, 마모	토사퇴적	배수관 불이주목	발 주 처 의정부부토관리사무소
	모 임	부식	철근노출	기준 손상 : 경계역 심선 금회 보수 : 철색 정선 신규 손상 : 적색 심선	용역시 (주) 태 경 이 엔 제
	계 로면리	침식	파괴, 변형		도면번호 8/23


5. 거 더 내 부

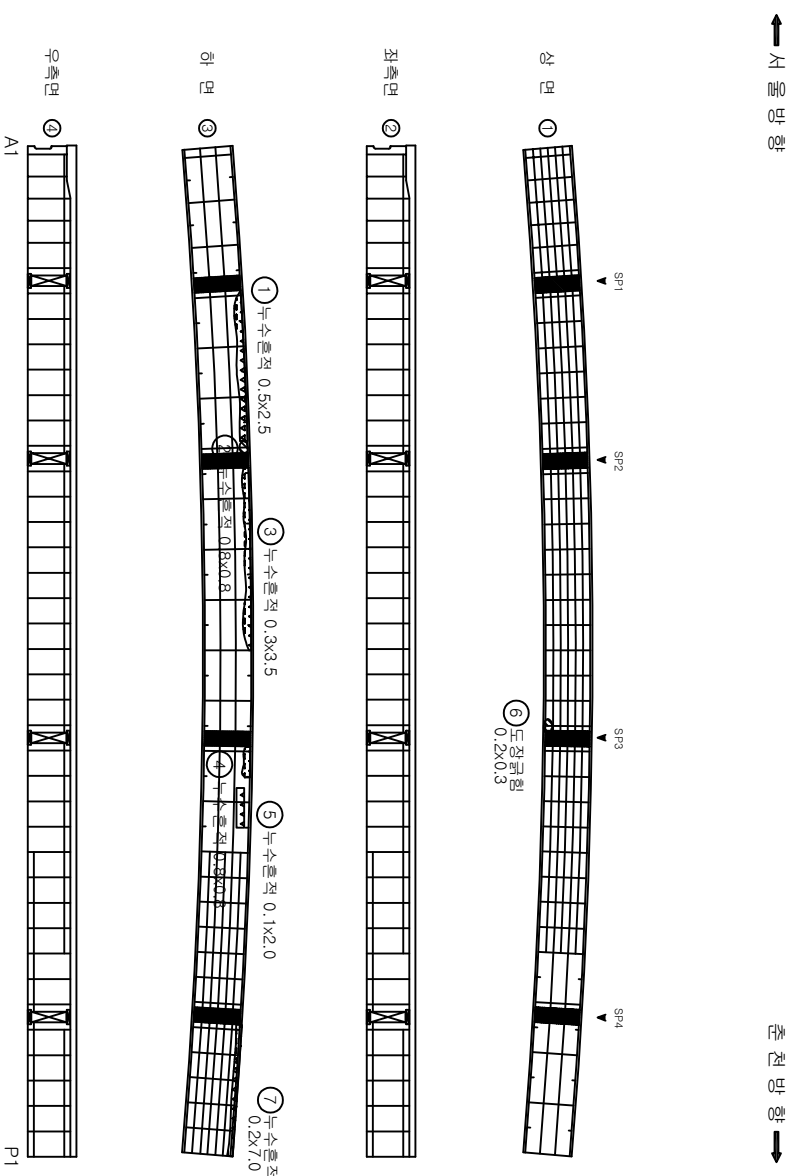




KEY PLAN

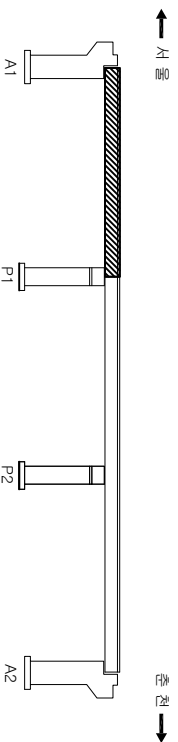

SECTION






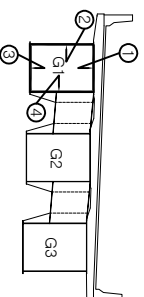
[illegible]

영역명		국도46호선 금남IC 2교 등 6개소 정밀 안전점검용역	
5차	 구간 폐쇄	 폐구역 간행	 바리, 피스
	 좌회전 금지	 좌회전 금지	
	 우회전 금지	 우회전 금지	
	 U회전 금지	 U회전 금지	
4차	 좌회전 금지	 좌회전 금지	 바리, 피스
	 우회전 금지	 우회전 금지	
	 U회전 금지	 U회전 금지	
	 좌회전 금지	 좌회전 금지	
기타사항 : 점검역 상세 점검역 수 : 총 6개 정점 신규 공사 : 지역 실정		배수구역  배수관 배수관 내부	
과업기간 2022.12.01 ~ 2023.05.25		발주처 의정부국토교통공사무소	
용역시 (주) 태경이엔씨		도면번호 11/23	

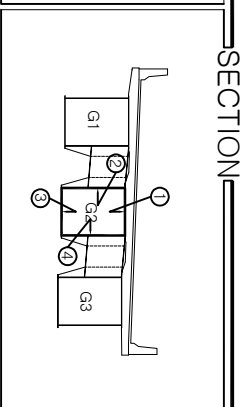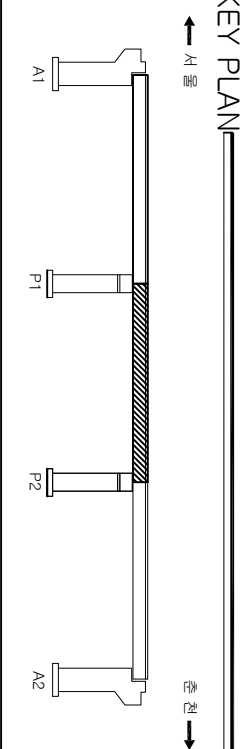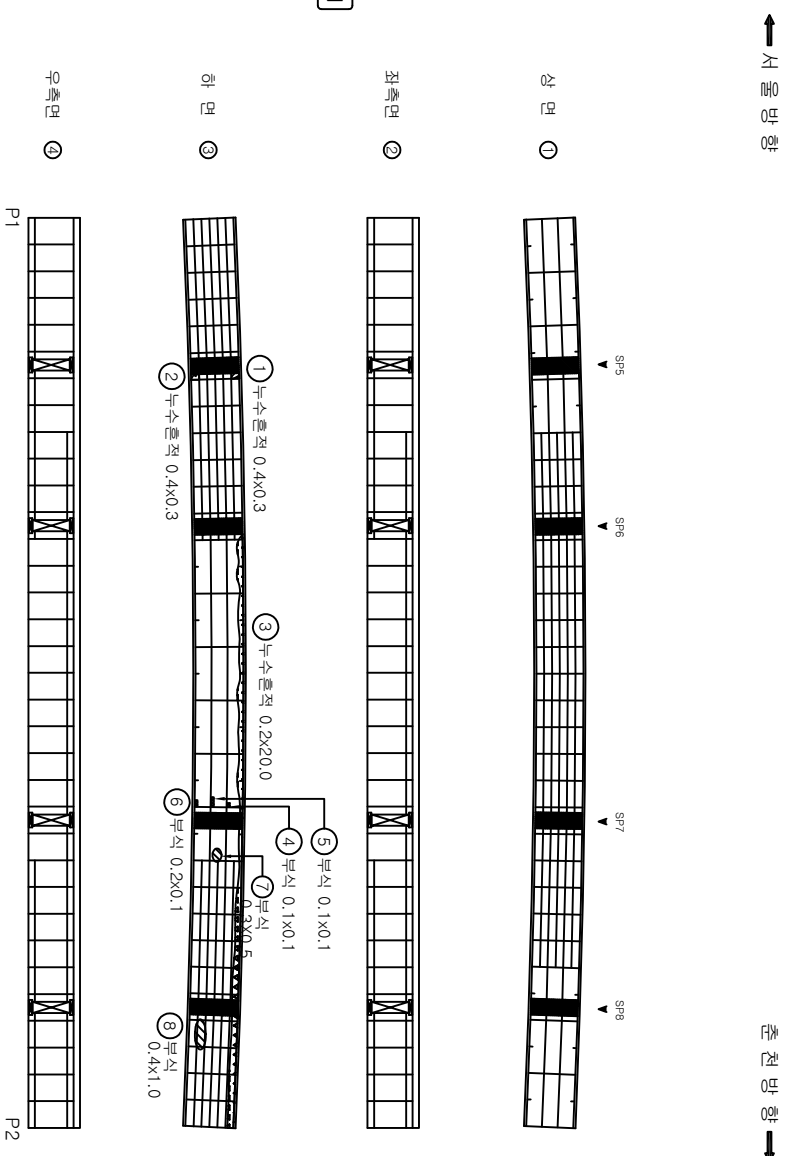


No.	선구(內) 기준(P)	손상 내용	손상 현황						모니터링 비고
			폭 (mm)	깊이 (㎝)	단면 (㎡)	물량 (㎥)	단위 (㎡)	개소	
1	기준	누수통과	0.40	0.30	0.12	㎡	1	0.12	
2	기준	누수통과		0.30	0.12	㎡	1	0.12	
3	기준	누수통과	0.20	20.00	4.00	㎡	1	4.00	
4	기준	부식	0.10	0.10	0.01	㎡	1	0.01	
5	기준	부식	0.10	0.10	0.01	㎡	1	0.01	
6	기준	부식	0.20	0.10	0.02	㎡	1	0.02	
7	기준	부식	0.30	0.50	0.15	㎡	1	0.15	
8	기준	부식	0.40	1.00	0.40	㎡	1	0.40	
9									
10									
영역명		국도46호선 금남IC2교 등 6개소 정밀안전점검용역	
일반			과면기간 2022.12.01 ~ 2023.05.29
	간	통행차간행	
주요			발주처 경북북부포항리사무소
	대	일방, 야모	
	우회	차	
기타			영역사 (주)태경이앤씨
	차로변리	차로변리	
		안전점검	도면번호 12/23

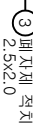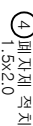 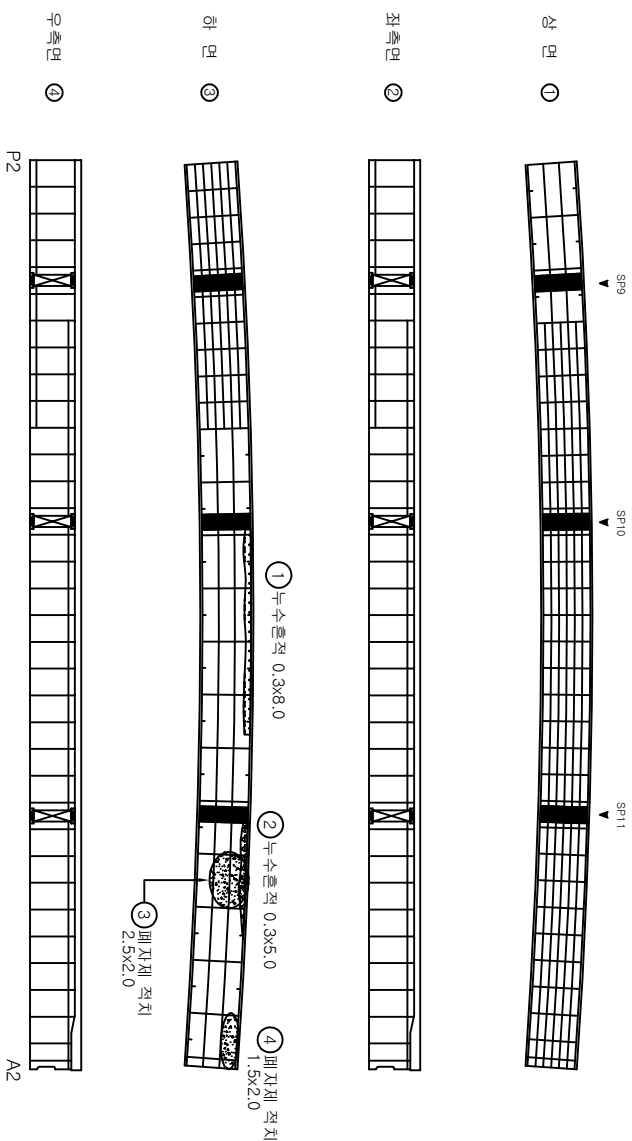  

KEY PLAN


SECTION

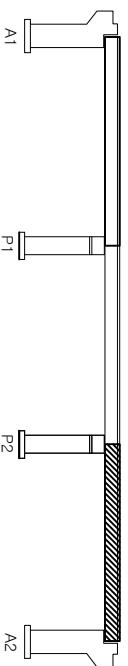[illegible]

영역명		국도46호선 금남IC 2교 등 6개소 정밀안전정검용역	
영역	간월	 불규칙 간월	 부리, 파손
	간월	 배수구·약형	
포면	부리	 토사차적	기타 사항 : 정밀안전정검 점검 대상 : 형제 정검 신규 소관 : 직책 신설
	영랑, 아모	 뚝고노출	
	부리	 배수관	
	영	 강철이물	
기타	정지	 차폭변형	도면 번호 13/23
	차폭변리		

서 울 방 향

혼 전 방 향

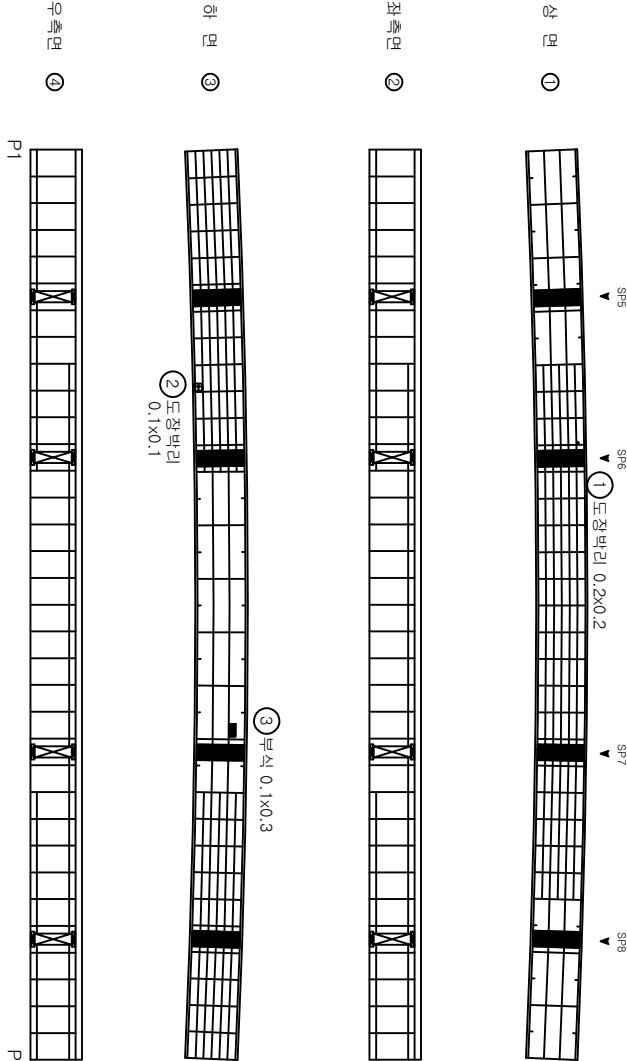


No.	신규(N) 기존(P)	손상 내용	손상 현황				손상 분량 (㎡)	비고
			폭 (mm)	길이 (mm)	단위 분량	단위 개수		
1	기존	도장바리	0.20	0.20	0.04	㎡	1	0.04
2	기존	도장바리	0.10	0.10	0.01	㎡	1	0.01
3	신규	부식	0.10	0.30	0.03	㎡	1	0.03
4								
5								
KEY PLAN

서 울

혼 전

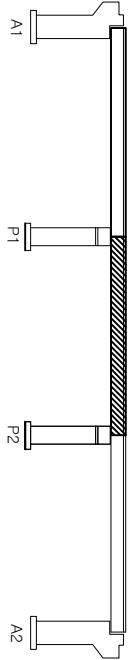

SECTION

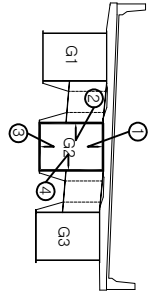

용역명


국도46호선 금남IC 2교 등 6개소 정밀안전점검용역

구분	영역	용역내용				발주처	용역시 (주) 태 경 이 엔 제
		배수구역	배수구역	배수구역	배수구역		
범 례	구 역	배수구역	배수구역	배수구역	배수구역	국도46호선 국도46호선 국도46호선 국도46호선	국도46호선 국도46호선 국도46호선 국도46호선
	배 타	배수구역	배수구역	배수구역	배수구역		
	모 양	배수구역	배수구역	배수구역	배수구역		
	정 식	배수구역	배수구역	배수구역	배수구역		

과업기간 2022.12.01 ~ 2023.05.29

서울 방향

혼 전 방향


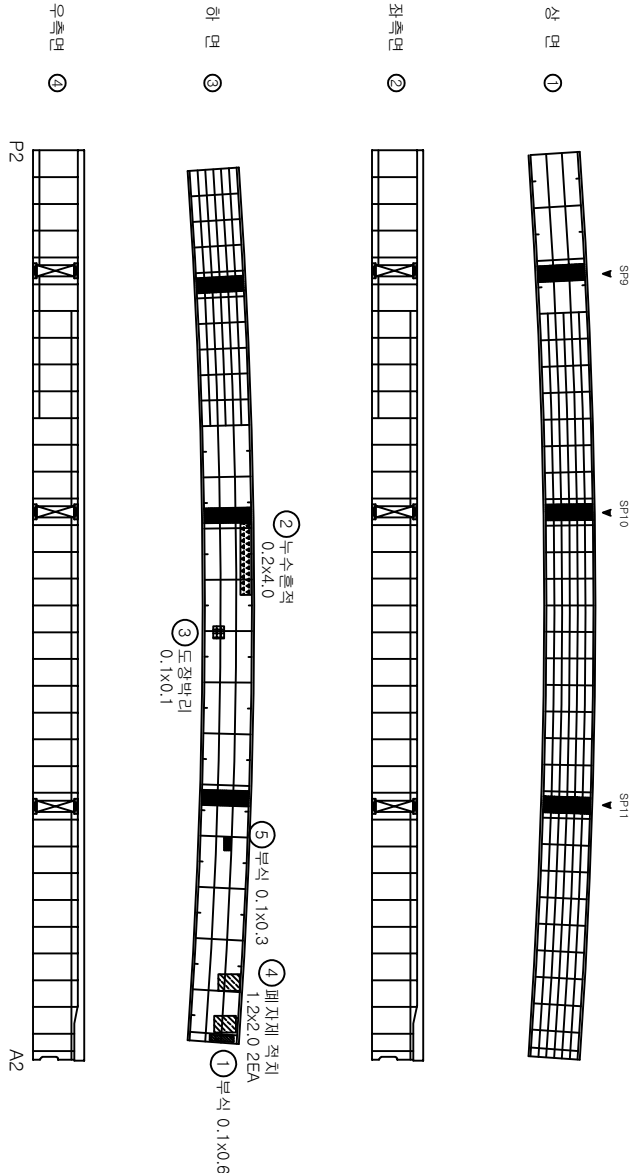


KEY PLAN

서울

혼 전

SECTION

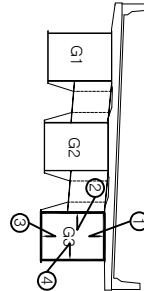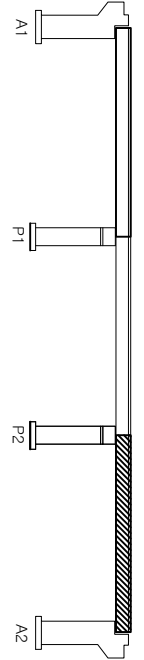


No.	신규(N) 기존(P)	손상 내용	손상 현황				손상 분량 비고
			폭 (mm)	길이 (m)	단위 분량	개소	
1	기존	부식	0.10	0.60	0.06 m ²	1	0.06
2	기존	누수흔적	0.20	4.00	0.80 m ²	1	0.80
3	기존	도장박리	0.10	0.10	0.01 m ²	1	0.01
4	기존	폐자재 적치	1.20	2.00	2.40 m ²	2	4.80
5	신규	부식	0.10	0.30	0.03 m ²	1	0.03
6							
7							
국도46호선 금남IC 2교 등 6개소 정밀안전점검구역

용역명		배수구관리			발주처	의정부토관리사무소
구경	불규칙 구경	배수구관리	배수구관리	배수구관리	2022.12.01 ~ 2023.05.29	
배타	배타	배수구관리	배수구관리	배수구관리	발주처	
모양	모양	배수구관리	배수구관리	배수구관리	용역사 (주) 태경이앤씨	
부식	부식	배수구관리	배수구관리	배수구관리		
형식	형식	배수구관리	배수구관리	배수구관리	도면번호	16/23

서 울 방 향

혼 전 방 향

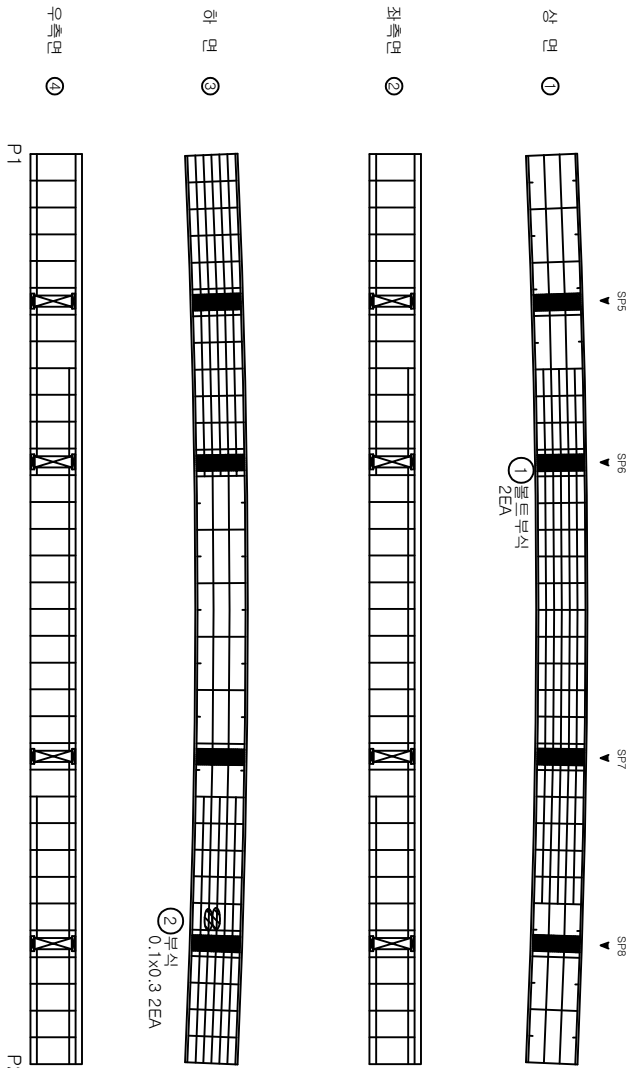


G2


KEY PLAN

서 울

혼 전

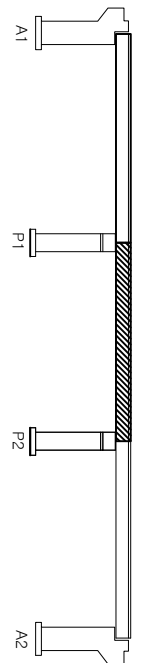

SECTION




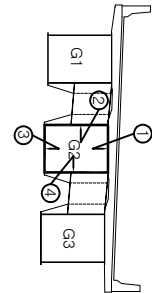


No.	신규(N) 기존(P)	손상 내용	손상 현황						비고
			폭 (mm)	깊이 (mm)	단위 (㎡)	물량 단위	개소 EA	손 실 량 2.00 0.06	
1	기존	볼트부식		0.10	0.30	0.03	㎡	2	2.00
2	기존	부식						2	0.06
3									
4									
용역명		국도46호선 금남IC 2교 등 6개소 정밀안전점검용역			
범	구	불규칙 균열	바리, 파손	배수구악화	과업기간
배	타	열화, 마모	토사침적	배수관 불이주목	발주처
오	영	부식	철근노출	기초 손상 : 강성계 금회 보수 : 철색 정신	의정부부토관리사무소
계	정	침식	파괴, 변형	신규 손상 : 적색 심신	용역시 (주) 태경이엔씨
					도면번호
					18/23

6. 표 대

No.	신규(N) 기존(P)	순 상 내 용	순 상 변 화				순 상 총량	비고
			폭 (mm)	길이 (m)	단위 (m)	개수		
1	보수	간월(0.3m단위)	0.20	1.20	1.20	m	1	1.20
2	보수	간월(0.3m단위)	0.20	0.80	0.80	m	1	0.80
3	기존	간월(0.3m단위)	0.20	2.20	2.20	m	1	2.20
4	기존	교량받침 이동량 평면			1.00	EA	1	1.00
5	보수	반침콘크리트 간월(0.3m단위)	0.20	0.20	0.20	m	1	0.20
6	기존	간월(0.3m단위)	0.10	0.70	0.70	m	1	0.70
7	보수	반침콘크리트 박손	0.20	0.20	0.04	m	1	0.04
8	보수	관목자생			1.00	EA	1	1.00
9	기존	배콘크리트트워직	1.00	3.00	3.00	m	1	3.00
10	기존	배콘크리트트워직	1.00	3.00	3.00	m	1	3.00
11	기존	배콘크리트트워직	1.00	1.50	1.50	m	1	1.50
12	보수	박손	0.40	1.00	0.40	m	1	0.40
13	기존	표면유층	1.00	3.00	3.00	m	1	3.00
14	보수	박리	1.20	2.50	3.00	m	1	3.00
15	기존	박리	0.40	0.50	0.32	m	1	0.32
16	기존	점검사다리 파손			1.00	EA	1	1.00
17	신규	반침콘크리트 파손	0.20	0.20	0.04	m	1	0.04
18	신규	누수흔적	1.00	3.00	3.00	m	1	3.00
19	신규	박손	0.50	0.50	0.25	m	1	0.25
20								
21								
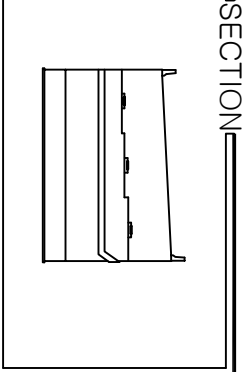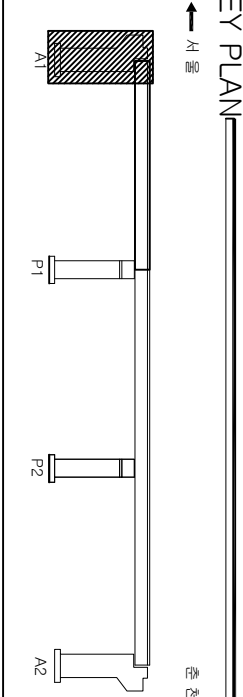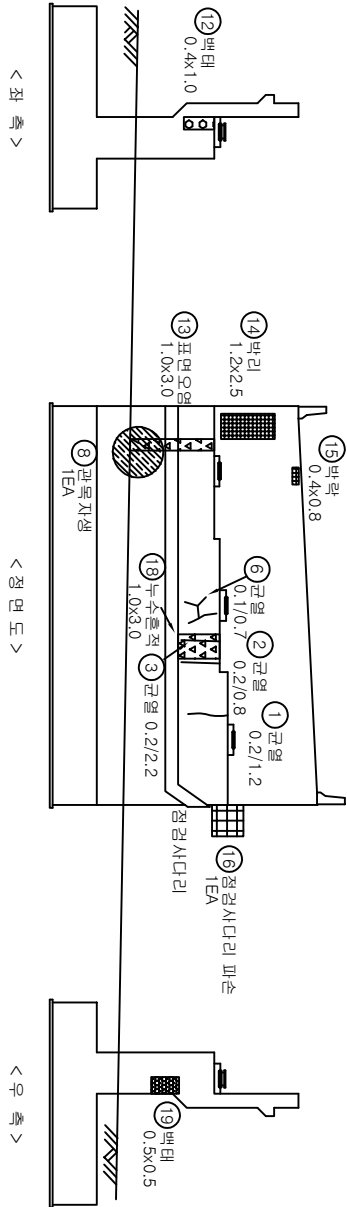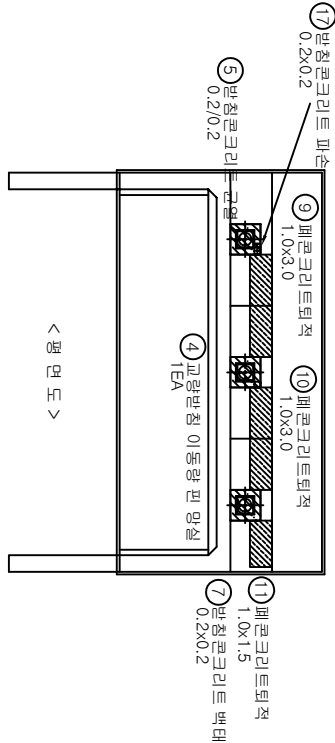

용역명		국도46호선 금남IC 2교 등 6개소 정밀안전점검용역			
범	구	불규칙 간월	배리, 파손	배수구막힘	과업기간
	배	열화, 마모	토사위적	배수관	2022.12.01 ~ 2023.05.29
례	오	무	철근노출	기초 손상 : 강철 노출	용역시
	점	침	파괴, 변형	신규 손상 : 철책 침식	(주) 태 경 이 엔 제
도면번호					20/23

7. 표 각

