


RC용벽
H=26.00M(L=103.159M)[illegible]

레	50
---	----

	균열		양상균열		재료분리
	균열 및 백태		부식, 녹발생		벽각, 파손
	누수		백태		토시외적
	모양의 요철		편차, 공동		좌굴, 변형
	철근 노출		세굴, 침식		기타

관리기관	과업명	시공사	점검기관	점검책임기술자	구조물명	도면명	도면번호
한국전력공사	서중 변전소 용벽 정밀안전점검 용역	관보토건(주)	한세이엔씨(주)	이희중	154kV 서중변전소 RC용벽	좌측 용벽	01

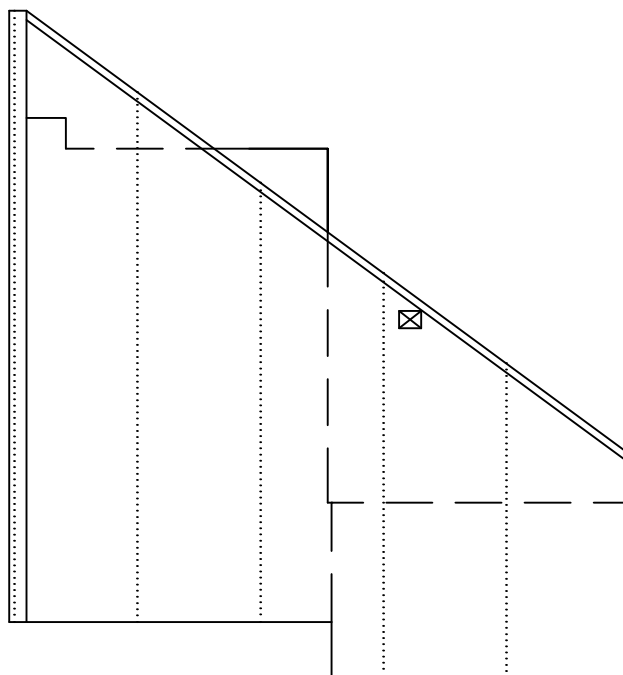

손상물량표

[illegible]

제	호
---	---

	간지		장삼간지		새물문리
	신신 새물문리		부식, 무늬문		박막, 파손
	누구		백탄		탄시된적
	모양의 요철		문장, 글동		차광, 변형
	문지나물		세금, 점식		기타

관리기관	과업명	시공사	점검기관	점검책임기술자	구조물명	도면명	도면번호
한국전력공사	서중 변전소 웅벽 정밀안전점검 용역	관보토건(주)	한세이엔씨(주)	이희중	154kV 서중변전소 RC웅벽	우측 웅벽	02



손상물량표

[illegible]

제 50

	간열		양상강열		재료분리
	간열 및 토질		부식, 녹발생		박력, 파손
	누수		백탄		토사퇴적
	모양의 교열		편직, 공동		좌굴, 변형
	열간노출		세굴, 침식		기타

관리기관	과업명	시공사	점검기관	점검책임기술자	구조물명	도면명	도면번호
한국전력공사	서중 변전소 옹벽 정밀안전점검 용역	관보토건(주)	한세이엔씨(주)	이희중	154kV 서중변전소 보강토옹벽	1단 보강토옹벽 (1)	04




손상물량표

[illegible]

공 레

	간열		양상간열		재료불리
	간열 및 백탄		부식, 녹발생		박막, 파손
	누수		백탄		토시된적
	표장의 이형		전장, 공동		최종, 변형
	열외		세굴, 침식		기타

관리기관	과업명	시공사	점검기관	점검책임기술자	구조물명	도면명	도면번호
한국전력공사	서중 변전소 옹벽 정밀안전점검 용역	관보토건(주)	한세이엔씨(주)	이희중	154kV 서중변전소 보강토옹벽	1단 보강토옹벽 (2)	05

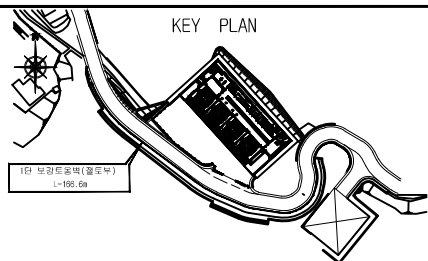




손상물량표

[illegible]

제	호
---	---

	간지		장삼간지		새물문리
	리본, 세로, 가로		부식, 무늬용		책갈, 파손
	누구		백탄		탄시된적
	모양의 요철		원형, 굴동		차광, 변형
	접고나열		세로, 정식		기타

관리기관	과업명	시공사	점검기관	점검책임기술자	구조물명	도면명	도면번호
한국전력공사	서중 변전소 웅벽 정밀안전점검 용역	관보토건(주)	한세이엔씨(주)	이희중	154kV 서중변전소 보강토웅벽	2단 보강토웅벽 (1)	07

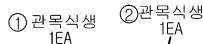

손상물량표

[illegible]

50	21
----	----

	간지		장삼간지		새물문리
	신신 새물문리		부식, 무늬문		박막, 파손
	누구		백탄		탄시된적
	모양의 요철		문장, 글동		차광, 변형
	문지나물		세금, 종이		기타

관리기관	과업명	시공사	점검기관	점검책임기술자	구조물명	도면명	도면번호
한국전력공사	서중 변전소 울벽 정밀안전점검 용역	관보토건(주)	한세이엔씨(주)	이희중	154kV 서중변전소 보강토울벽	2단 보강토울벽 (2)	08

