손 상 위 치

암거 박스 외관조사망도

전면부

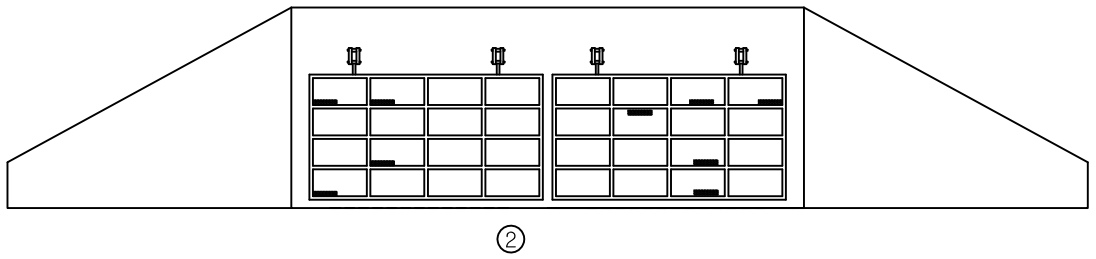

평면도

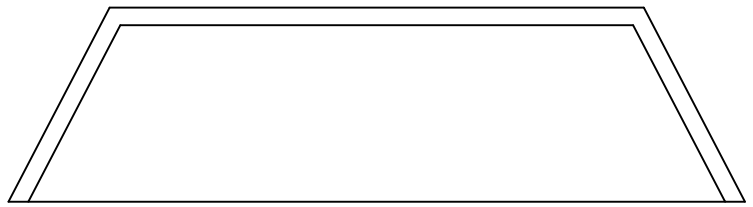

수로방향

하천방향

BOX(1)

바닥면	
좌측면	
천정면	
우측면	

BOX(2)

바닥면	
좌측면	
천정면	①
우측면	

KEY PLAN

손 상 물 량 집 계 표

NO	손 상 내 용	손 상 현 황						
	종 류	폭 (m,mm)	길이 (m)	깊이 (m)	개소 (EA)	물량	단위	결함 상태
1	표면박리	0.5	0.5	0.01	3.0	0.75	m^2	b
2	표면부식	0.2	0.3	0.01	9.0	0.54	m^2	b
3								
4								
범 례

망상균열 | 시공이음분리 | 백 태 | 철근부식 | 신축이음본체 | 세 굴 | 배 수 구 | 균 열 | 재료분리 | 박리, 파손 | 누 수 | 철근노출 | 잡풀식생 | 잔류수 | 니토 | 도막탈락 | 표면부식 | 누수

발주처	화성시청	용역사	주식회사 성 본	용역명	2019년 하반기 지방하천 배수문 정밀점검 용역	도면명	암거 박스 외관조사망도	도면번호	
						축 척	NONE SCALE	점검기간	2019. 11. 19 ~ 2020. 01. 26