


ID: 신파주- 송포 #1

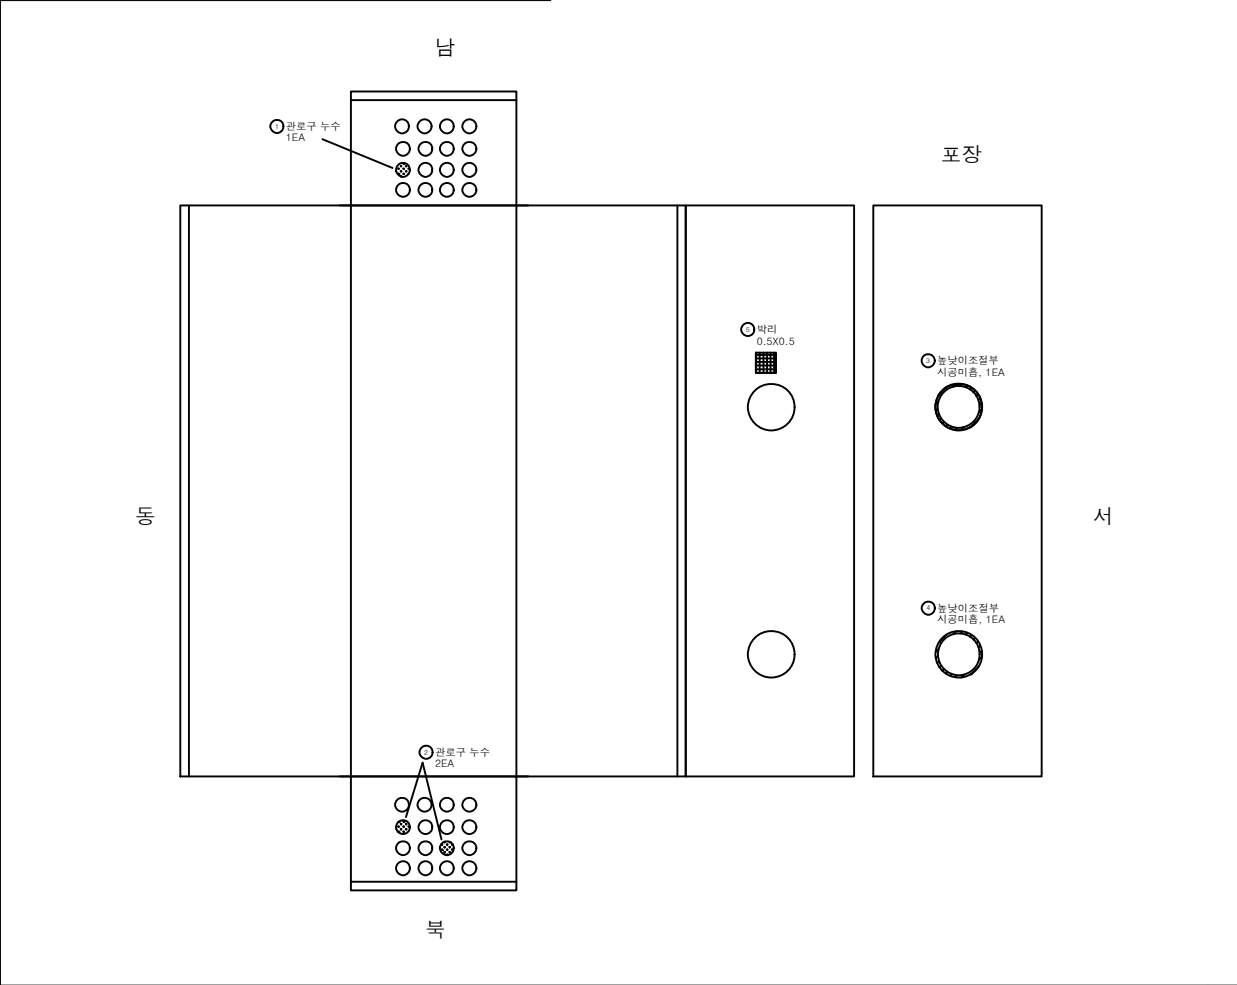

손상물량표

번호	신/구	손상내용	손상규모			개소	물량	단위	비고
			폭 (mm)	너비 (m)	길이 (m)				
1	구	관로구 누수				1	1.00	EA	
2	구	관로구 누수				2	2.00	EA	
3	구	농낮이조절부시공미흡				1	1.00	EA	
4	구	농낮이조절부시공미흡				1	1.00	EA	
5	신	박리		0.50	0.50	1	0.25	m²	
6									
7									
K
E
Y
P
L
A
N

범
례

	균열		망상균열		재료분리
	편침, 공동		박리, 파손		시공이음분리, 중분리
	누수, 습윤부		백태		퇴적물
	철근노출		침하		배수구
	강재부식		좌굴, 변형		신축이음 본체

용역명

2023년 경기북부 송전전력구, 맨홀 정밀안전점검 용역

발주처

한국전력공사 경기북부본부

용역사


케이아이엠(주)

도면번호

1

ID:

신파주- 송포 #2

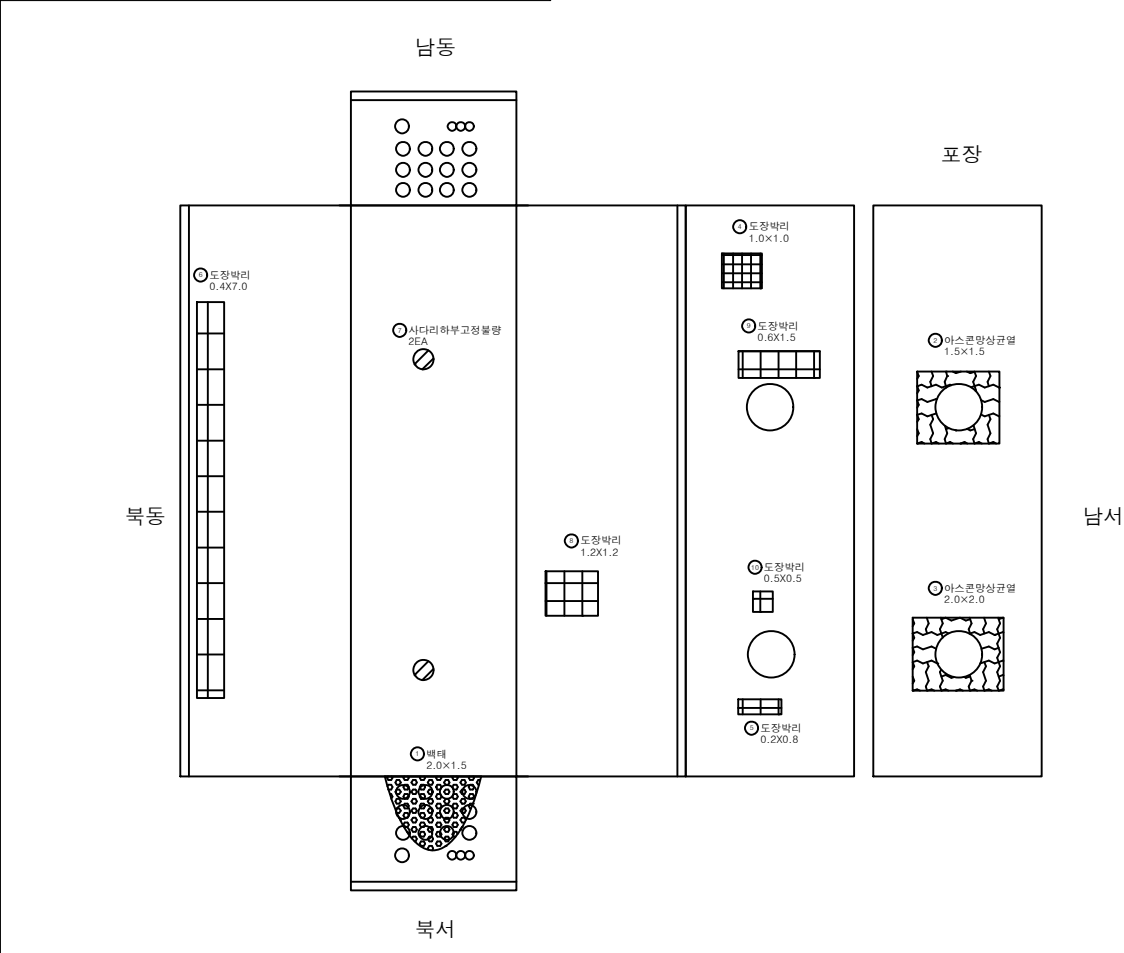

손상물량표


번호	신/구	손상내용	손상규모			개소	수량	단위	비고
			폭 (mm)	너비 (m)	길이 (m)				
1	구	백태		2.00	1.50	1	3.00	m²	
2	구	아스콘망상균열		1.50	1.50	1	2.25	m²	
3	구	아스콘망상균열		2.00	2.00	1	4.00	m²	
4	구	도장박리		1.00	1.00	1	1.00	m²	
5	신	도장박리		0.20	0.80	1	0.16	m²	
6	신	도장박리		0.40	7.00	1	2.80	m²	
7	신	시다리하부고정볼량				2	2.00	EA	
8	신	도장박리		1.20	1.20	1	1.44	m²	
9	신	도장박리		0.60	1.50	1	0.90	m²	
10	신	도장박리		0.50	0.50	1	0.25	m²	
11	신	도장박리		0.20	0.80	1	0.16	m²	
12									
13									
K
E
Y
P
L
A
N

범
례

균열	망상균열	재료분리	동역영 2023년 경기북부 송전전력구, 맨홀 정밀안전점검 용역
편침, 공동	박리, 파손	시공이음분리, 중분리	
누수, 습윤부	백태	퇴적물	발주처 한국전력공사 경기북부본부
철근노출	침하	배수구	용역사 케이아이엠(주)
강재부식	좌굴, 변형	신축이음 본체	도면번호 2

ID: 신파주- 송포 #3

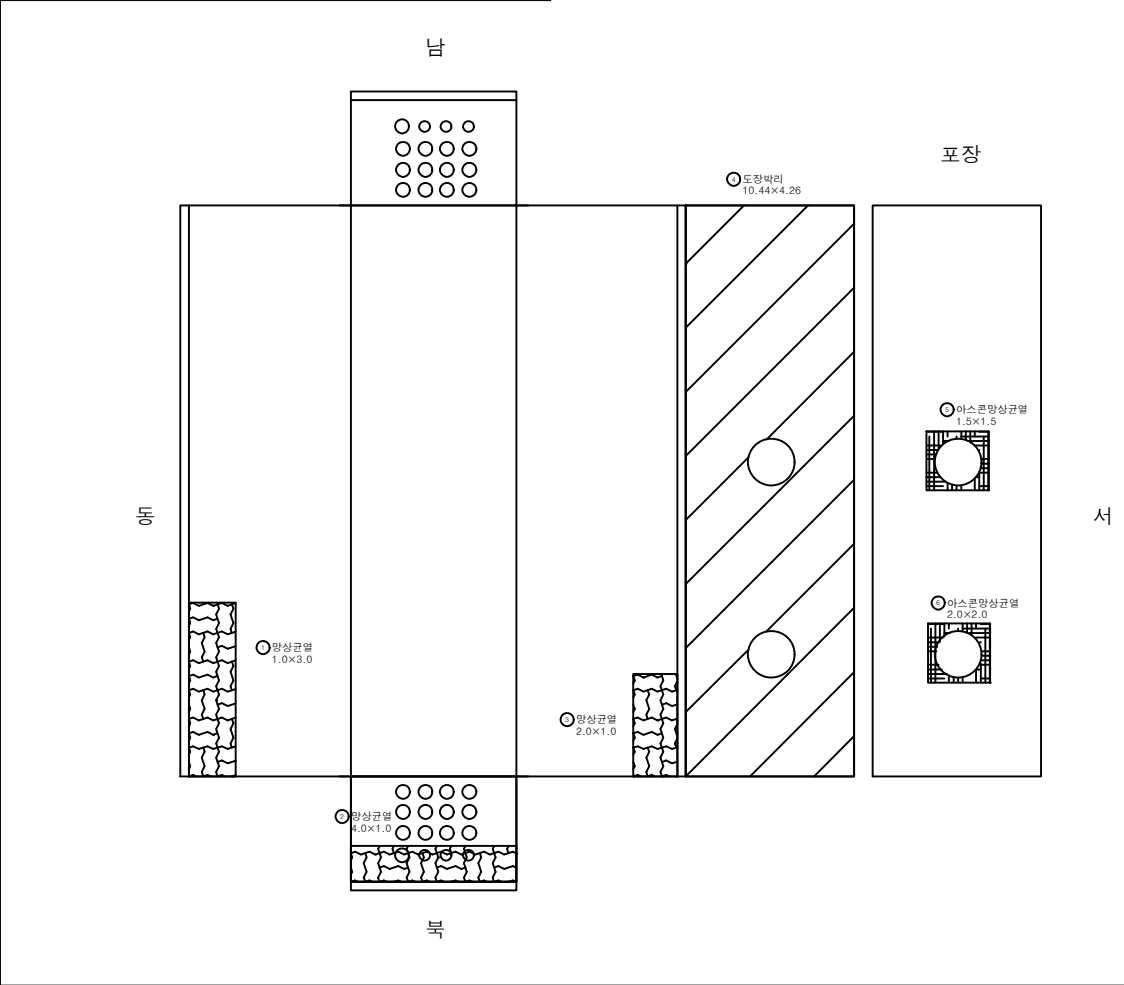

손상물량표

번호	신/구	손상내용	손상규모			개소	물량	단위	비고
			폭 (mm)	너비 (m)	길이 (m)				
1	구	망상균열		1.00	3.00	1	3.00	m²	
2	구	망상균열		4.00	1.00	1	4.00	m²	
3	구	망상균열		2.00	1.00	1	2.00	m²	
4	구	도장박리		10.44	4.26	1	44.50	m²	
5	구	아스콘망상균열		1.50	1.50	1	2.25	m²	
6	구	아스콘망상균열		2.00	2.00	1	4.00	m²	
7									
8									
KEY PLAN

좌측벽체

상부슬래브

바닥부

우측벽체

범례

	균열		망상균열		재료분리
	편칭,공동		박리,파손		시공이음분리, 중분리
	누수,습윤부		백태		퇴적물
	철근노출		침하		배수구
	강재부식		좌굴,변형		신공이음 본체

용역명

2023년 경기북부 송전전력구, 맨홀 정밀안전점검 용역

발주처


한국전력공사 경기북부본부

용역사

케이아이엠(주)

도면번호

3

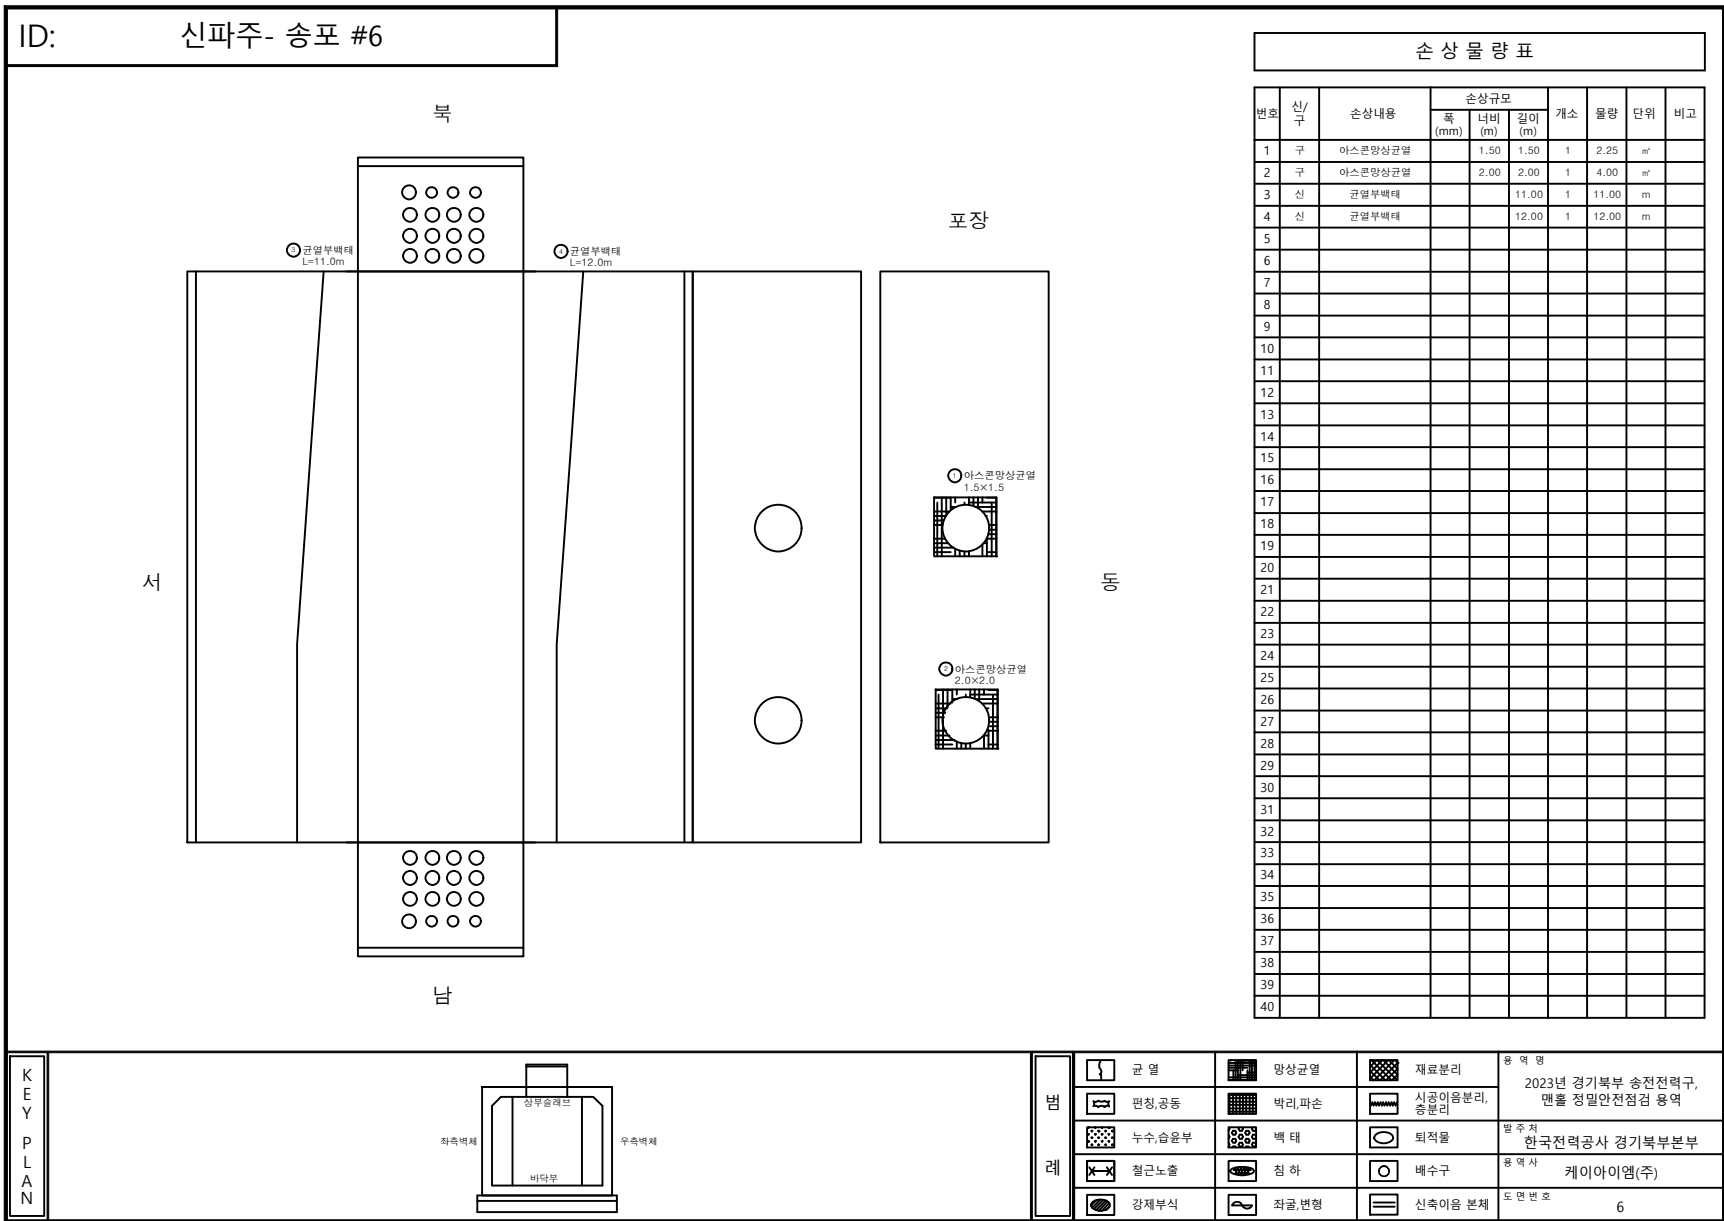

신파주- 송포 #8

[illegible]

장무솔라르


좌측벽체

우측벽체

바닥부

	근 역		망상근역		재료본리	용역명 2023년 경기북부 송전전력국, 맨홀 정밀안전점검 용역
	편칭, 공동		박리, 파손		시공이음본리, 중본리	
	누수, 습윤부		백 텍		퇴적물	발주처 한국전력공사 경기북부본부
	철근노출		침 하		배수구	
	강제부식		좌굴, 변형		신축이음 본체	용역사 케이아이엠(주)
						도면 번호 8

ID: 신파주- 송포 #9

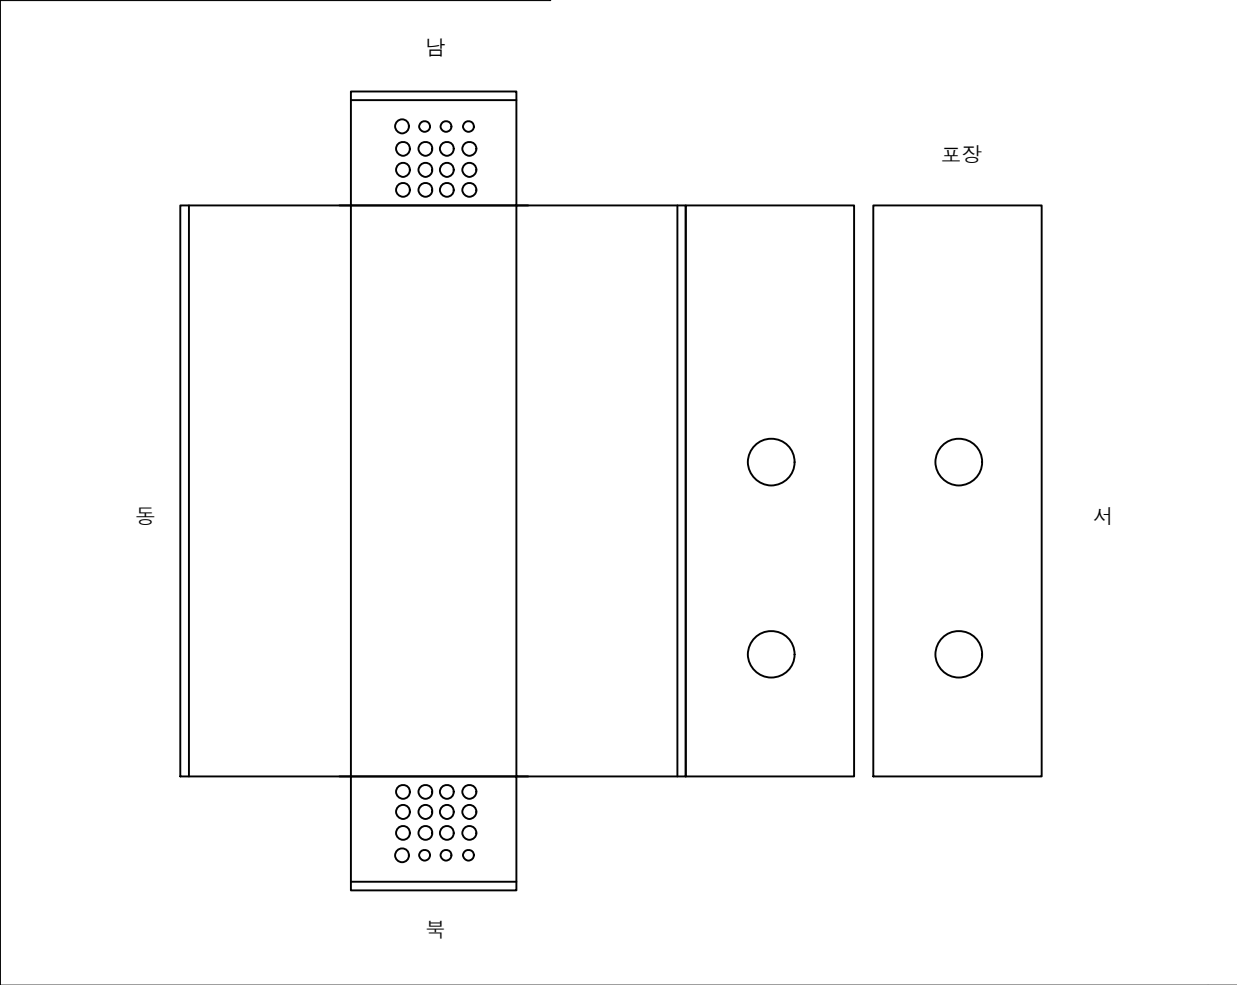

손상물량표

번호	신/구	손상내용	손상규모			개소	물량	단위	비고
			폭 (mm)	너비 (m)	길이 (m)				
1									
2									
K
E
Y
P
L
A
N

범
례

균열	망상균열	재료분리
편칭,공동	박리,파손	시공이음분리, 중분리
누수,습윤부	백 태	퇴적물
철근노출	침 하	배수구
강재부식	좌굴,변형	신축이음 본체

용역명

2023년 경기북부 송전전력구, 맨홀 정밀안전점검 용역

발주처

한국전력공사 경기북부본부

용역사

케이아이엠(주)

도면번호

9

ID:신파주- 송포 #10

남

아

부

포장

서

○아스콘망상균열
3.0×11.0

맨홀 안 열림

손상물량표									
번호	신/구	손상내용	손상규모			개소	물량	단위	비고
			폭 (mm)	너비 (m)	길이 (m)				
1	구	아스콘망상균열		3.00	11.00	1	33.00	m	
2									
3									
KEY PLAN

좌측벽체

상부슬래브

바닥부

우측벽체

범례

관 열

편칭,공동

누수,습윤부

철근노출

강재부식

망상균열

박리,파손

백 태

침 하

좌굴,변형

재료분리

시공이음분리,중분리

퇴적물

배수구

신축이음 본체

용역명

2023년 경기북부 송전전력구,
맨홀 정밀안전점검 용역

발주처

한국전력공사 경기북부본부


용역사

케이아이엠(주)

도면번호

10

ID: 신파주- 송포 #11

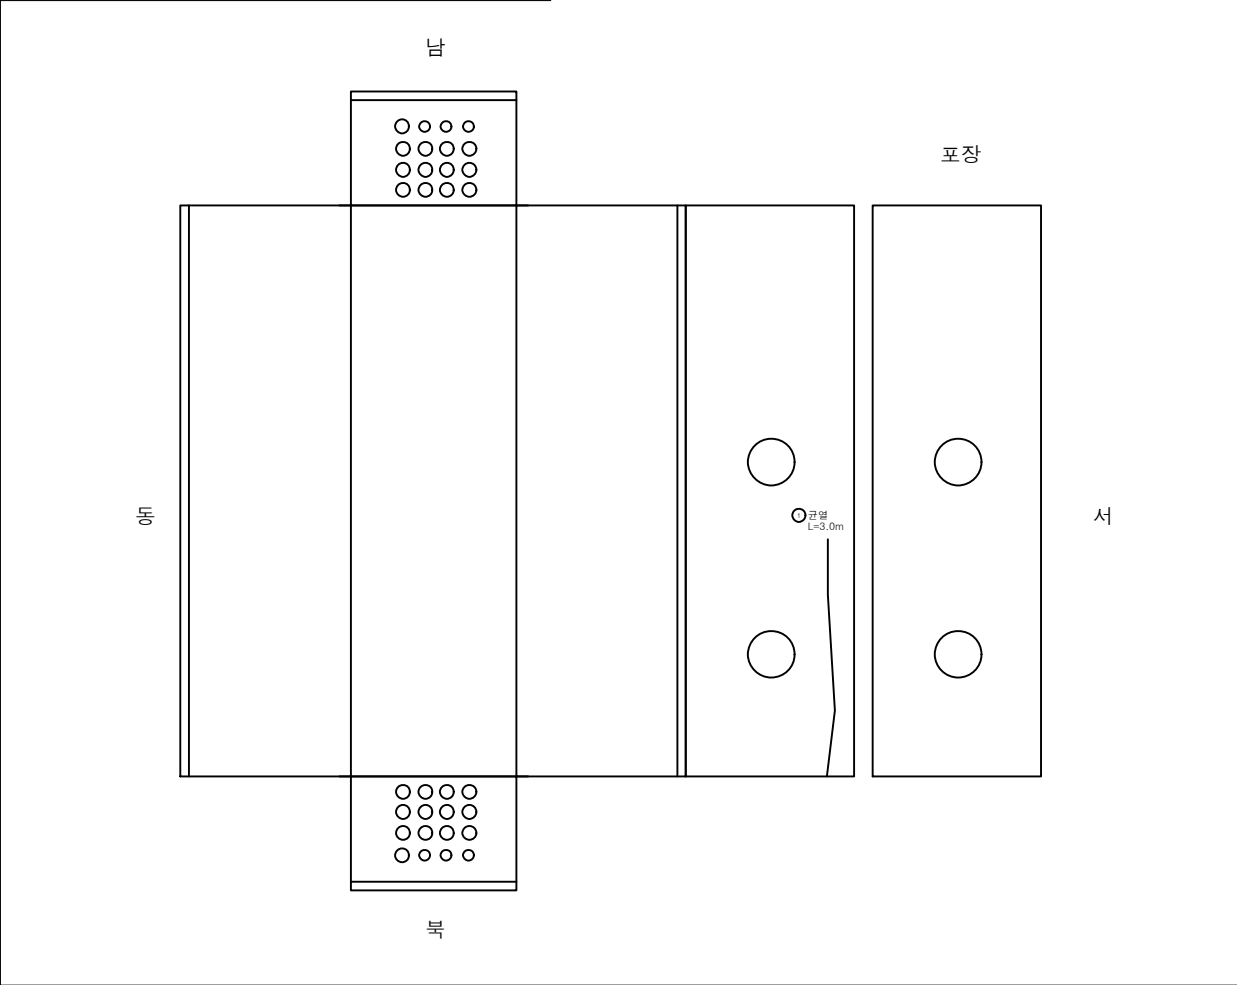

손상물량표

번호	신/구	손상내용	손상규모			개소	물량	단위	비고
			폭 (mm)	너비 (m)	길이 (m)				
1	신	균열			3.0	1	2.00	m	
2									
3									
KEY PLAN

범례

	균열		망상균열		재료분리
	편칭,공동		박리,파손		시공이음분리, 중분리
	누수,습윤부		백태		퇴적물
	철근노출		침하		배수구
	강재부식		좌굴,변형		신축이음 본체

용역명

2023년 경기북부 송전전력구, 맨홀 정밀안전점검 용역

발주처

한국전력공사 경기북부본부


용역사

케이아이엠(주)

도면번호

11

ID: 신파주- 송포 #12

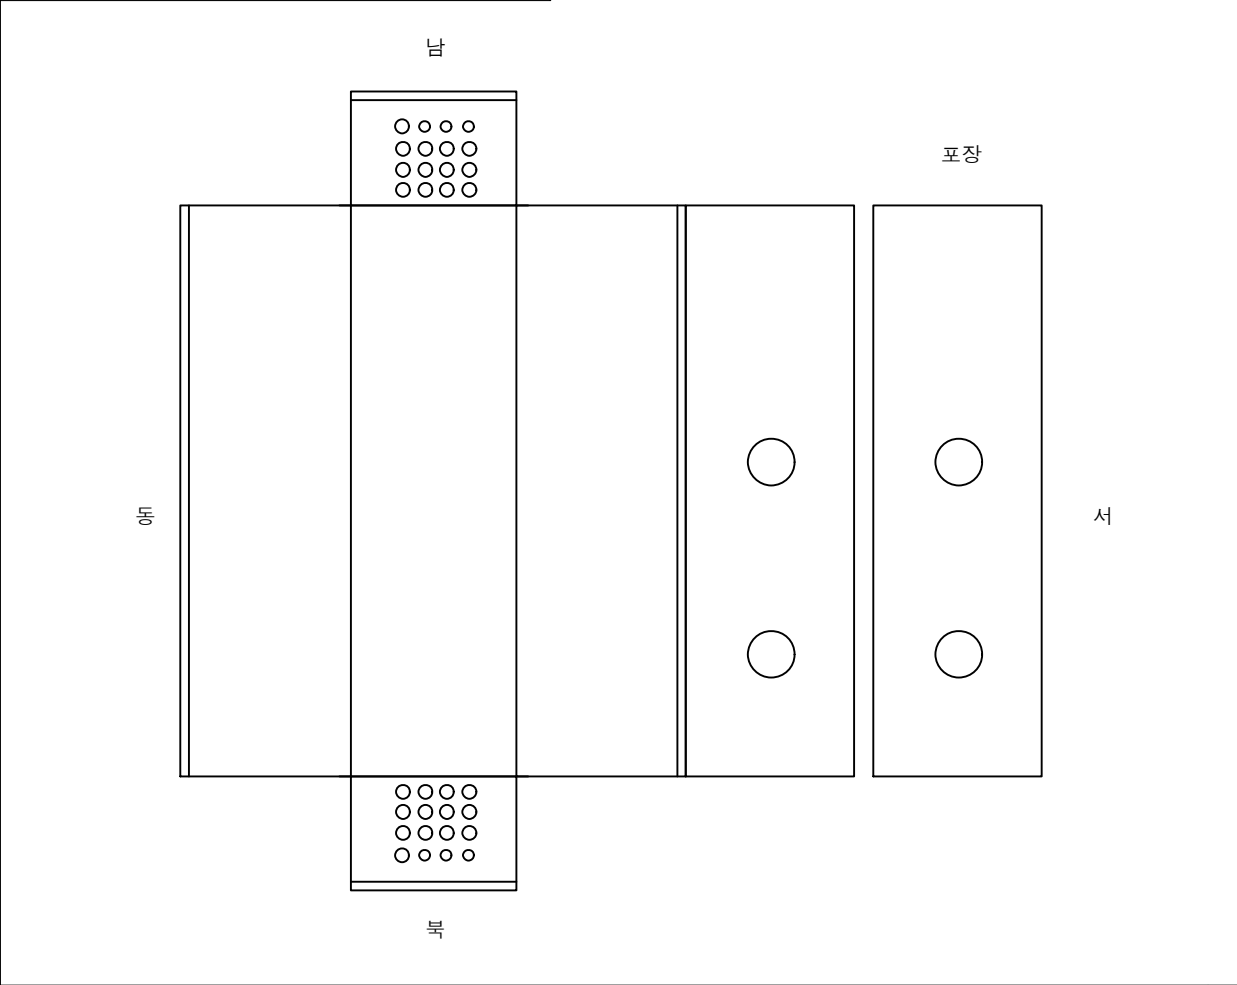

손 상 물 량 표


번호	신/구	손상내용	손상규모			개소	물량	단위	비고
			폭 (mm)	너비 (m)	길이 (m)				
1									
2									
KEY
PLAN

범
례

	관 열		망상균열		재료분리	용역명 2023년 경기북부 송전전력구, 맨홀 정밀안전점검 용역 발주처 한국전력공사 경기북부본부 용역사 케이아이엠(주) 도면번호 12
	편칭,공동		박리,파손		시공이음분리, 중분리	
	누수,습윤부		백 태		퇴적물	
	철근노출		침 하		배수구	
	강재부식		좌굴,변형		신축이음 본체	

ID: 신파주- 송포 #13

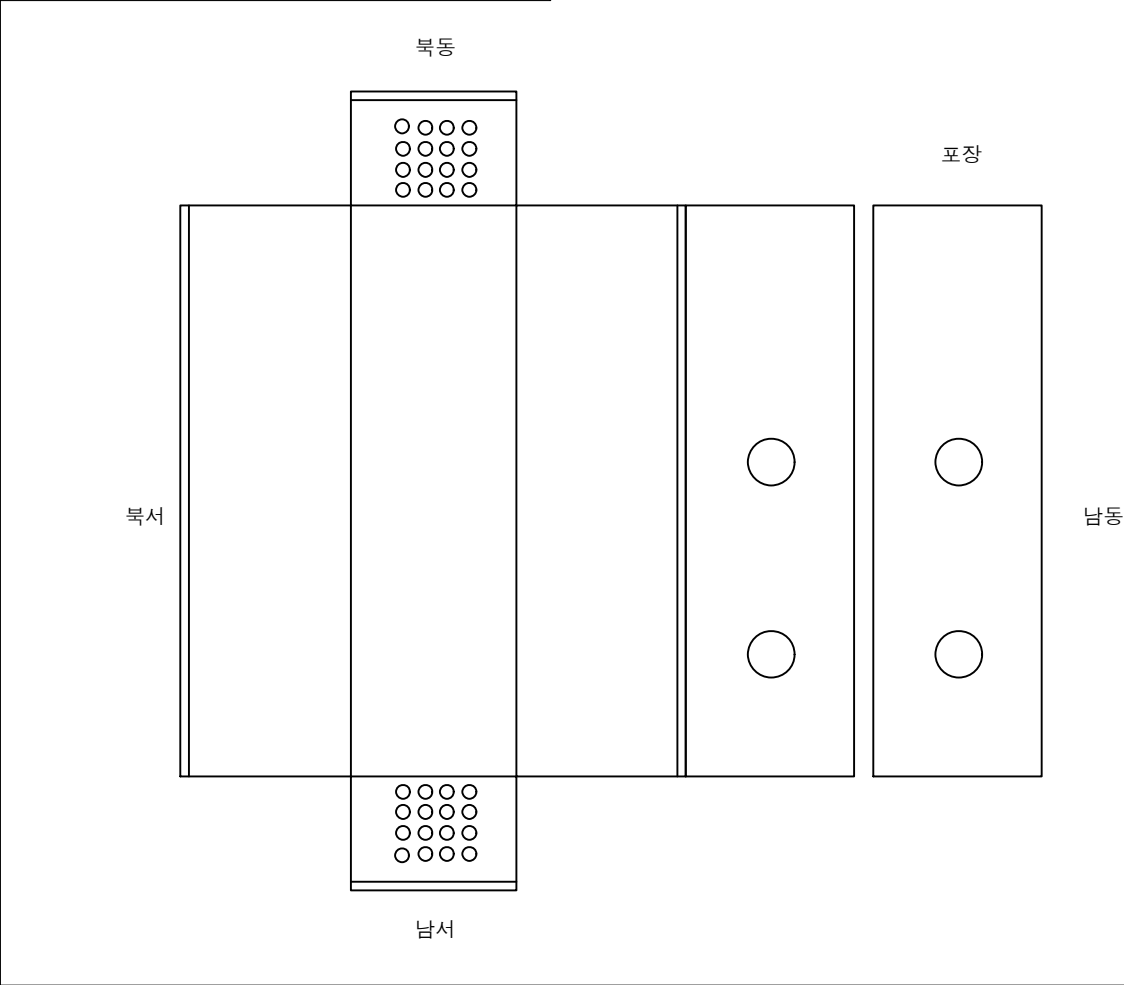

손상물량표


번호	신/구	손상내용	손상규모			개소	물량	단위	비고
			폭 (mm)	너비 (m)	길이 (m)				
1									
2									
K
E
Y
P
L
A
N

범
례

균열	망상균열	재료분리	용역명 2023년 경기북부 송전전력구, 맨홀 정밀안전점검 용역
편침,공동	박리,파손	시공이음분리, 중분리	
누수,습윤부	백태	퇴적물	발주처 한국전력공사 경기북부본부
철근노출	침하	배수구	용역사 케이아이엠(주)
강재부식	좌굴,변형	신축이음 본체	도면번호 13

ID: 신파주- 송포 #14

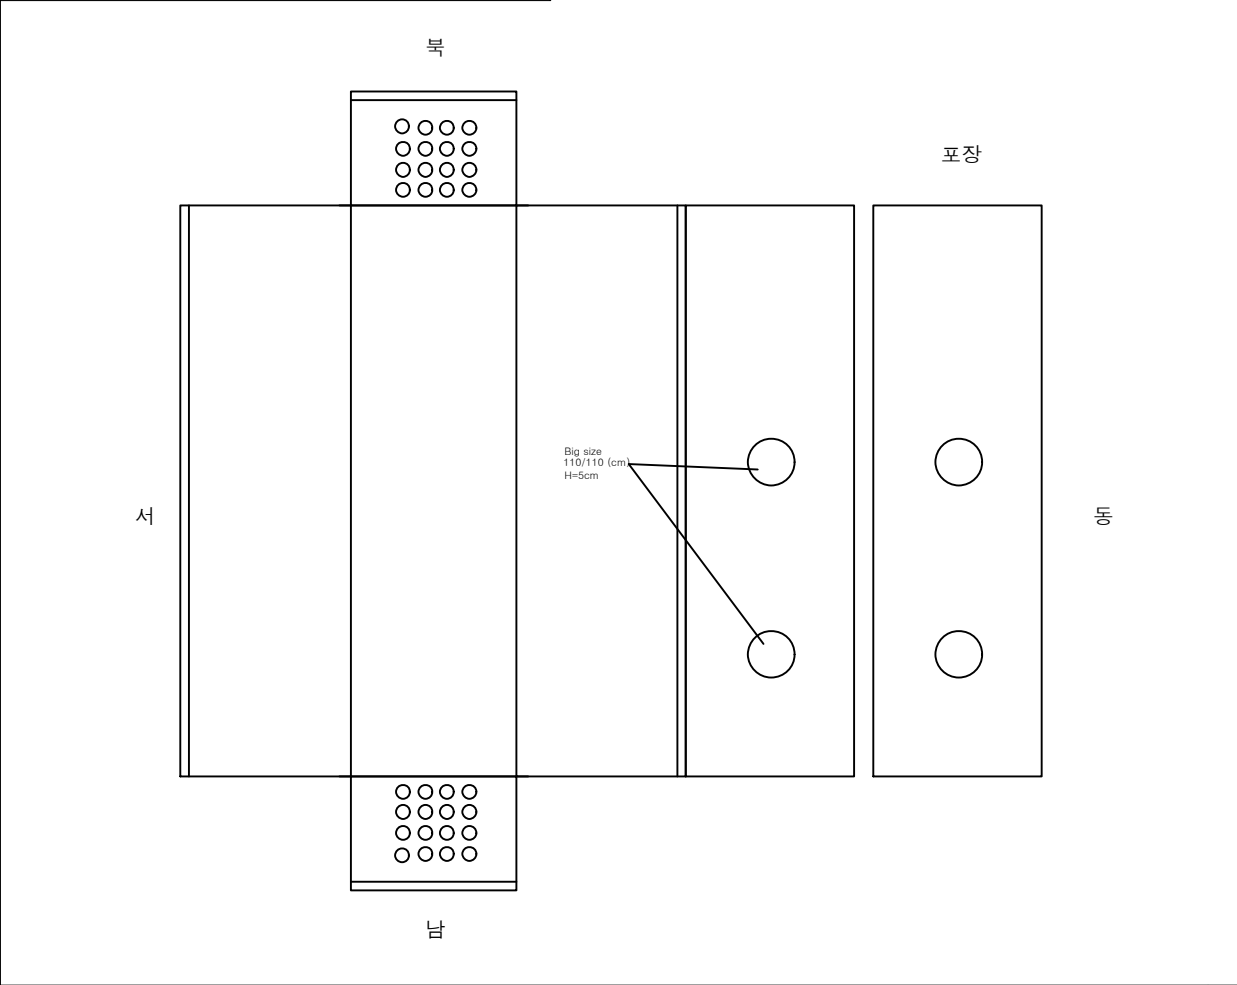

손 상 물 량 표

번호	신/구	손상내용	손상규모			개소	물량	단위	비고
			폭 (mm)	너비 (m)	길이 (m)				
1									
2									
KEY PLAN

좌측벽체

상부슬래브

바닥부

우측벽체

범례

균열	망상균열	재료분리
편침,공동	박리,파손	시공이음분리, 중분리
누수,습윤부	백 태	퇴적물
철근노출	침 하	배수구
강재부식	좌굴,변형	신축이음 본체

용역명

2023년 경기북부 송전전력구, 맨홀 정밀안전점검 용역

발주처

한국전력공사 경기북부본부

용역사

케이아이엠(주)

도면번호

14

ID:신파주- 송포 #15

북

서

남

동

포장

○입구부백테
1.0x2.0

손상물량표

번호	신/구	손상내용	손상규모			개소	물량	단위	비고
			폭 (mm)	너비 (m)	길이 (m)				
1	신	입구부백테		1.00	2.00	1	2.00	m²	
2									
3									
KEY PLAN

좌측벽체

입부출렛
비달부

우측벽체

범례

	관 열		망상균열		재료분리
	편칭,공동		박리,파손		시공이음분리, 중분리
	누수,습윤부		백 테		퇴적물
	철근노출		침 하		배수구
	강재부식		좌굴,변형		신축이음 본체

용역명

2023년 경기북부 송전전력구, 맨홀 정밀안전점검 용역

발주처

한국전력공사 경기북부본부


용역사

케이아이엠(주)

도면번호

15

ID: 신파주- 송포 #16

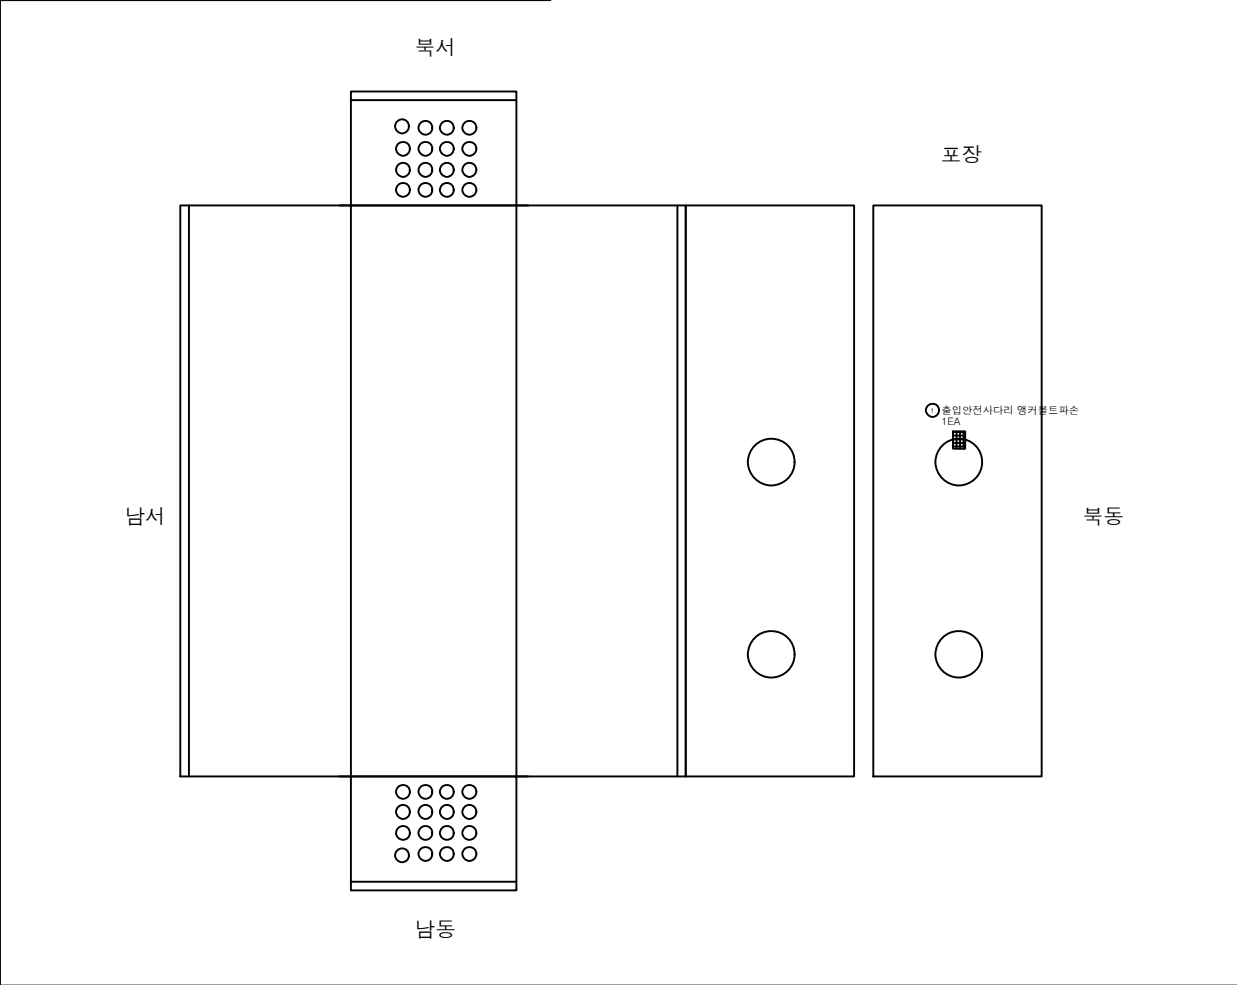

손상물량표

번호	신/구	손상내용	손상규모			개소	물량	단위	비고
			폭 (mm)	너비 (m)	길이 (m)				
1	신	출입안전사다리 형케플트파손				1	1.00	EA	
2									
3									
KEY PLAN

좌측벽체

상부슬래브

바닥부

우측벽체

범례

균열

망상균열

재료분리

편칭,공동

박리,파손

누수,습윤부

철근노출

강재부식

백태

침하

좌굴,변형

퇴적물

배수구

신축이음 본체

용역명

2023년 경기북부 송전전력구, 맨홀 정밀안전점검 용역

발주처

한국전력공사 경기북부본부


용역사

케이아이엠(주)

도면번호

16

ID: 신파주- 송포 #17

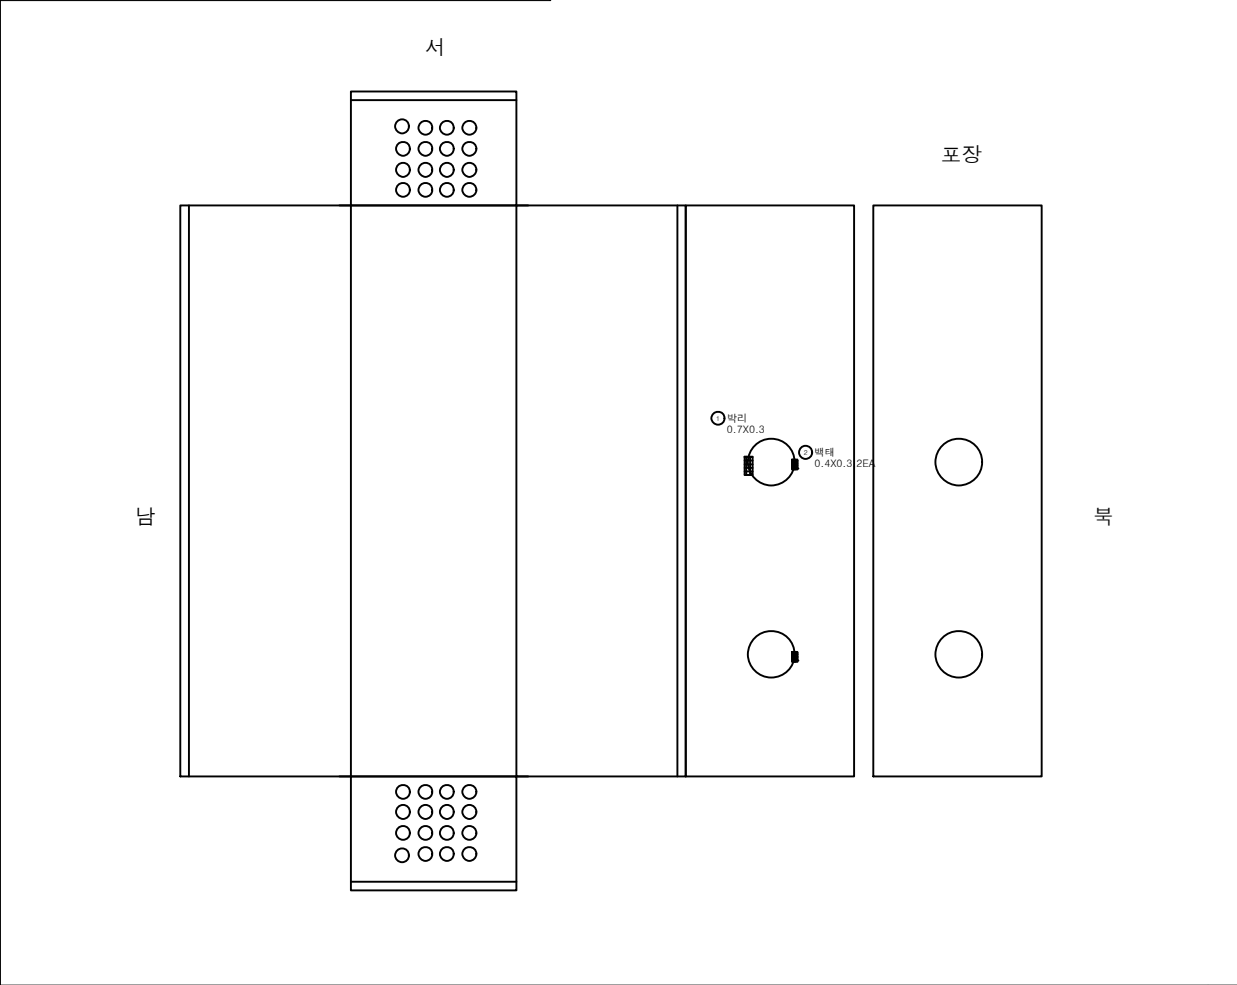

손상물량표

번호	신/구	손상내용	손상규모			개소	물량	단위	비고
			폭 (mm)	너비 (m)	길이 (m)				
1	신	박리		0.70	0.30	1	0.21	m ²	
2	신	백태		0.40	0.30	2	0.24	m ²	
3									
4									
K
E
Y
P
L
A
N

좌측벽체

상부출입문

바닥부

우측벽체

범
례

균열	망상균열	재료분리
편칭,공동	박리,파손	시공이음분리, 중분리
누수,습윤부	백태	퇴적물
철근노출	침하	배수구
강재부식	좌굴,변형	신축이음 본체

용역명

2023년 경기북부 송전전력구, 맨홀 정밀안전점검 용역

발주처

한국전력공사 경기북부본부


용역사

케이아이엠(주)

도면번호

17

ID: 신파주- 송포 #18

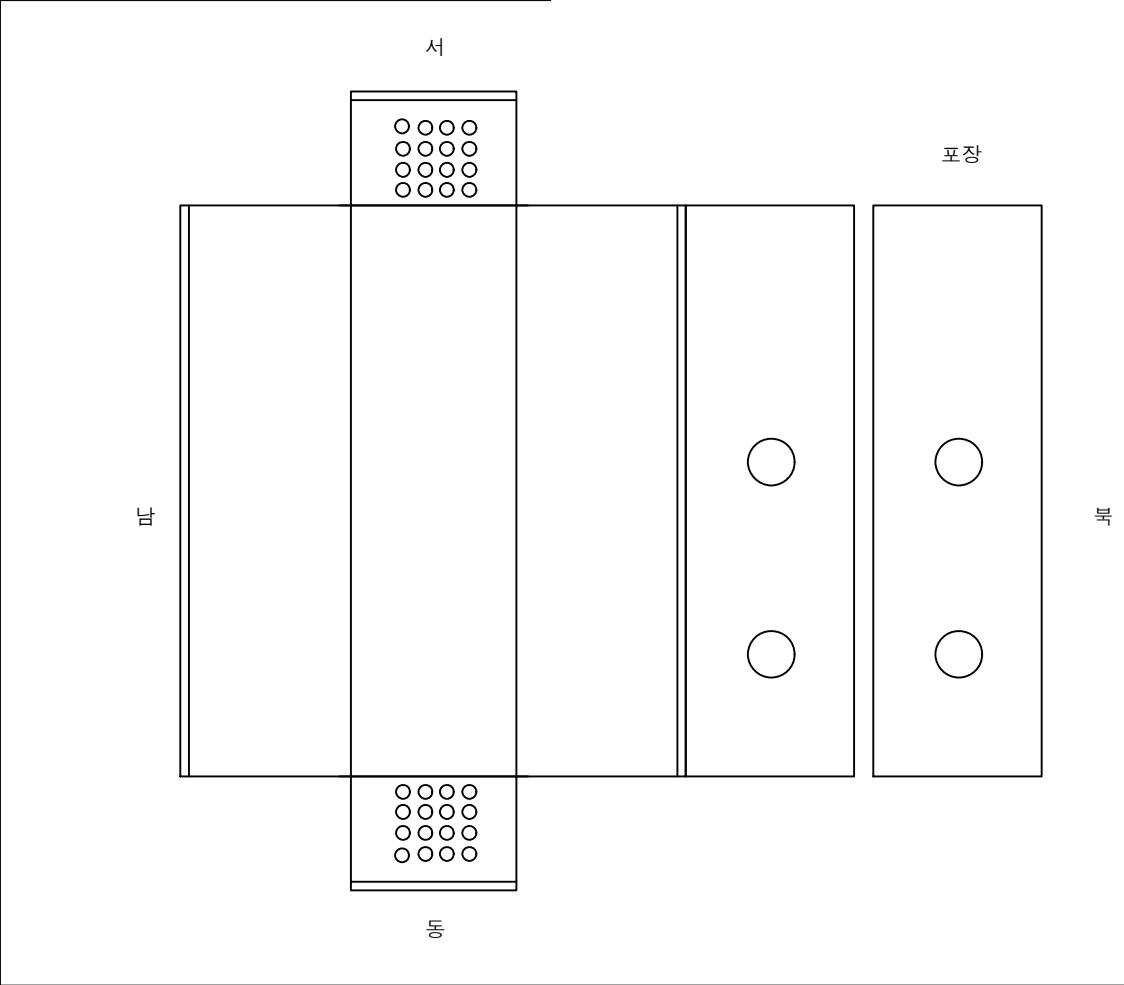

손상물량표

번호	신/구	손상내용	손상규모			개소	물량	단위	비고
			폭 (mm)	너비 (m)	길이 (m)				
1									
2									
KEY PLAN

좌측벽체

우측벽체

상부슬래브

바닥부

범례

	관 열		망상균열		재료분리
	편칭,공동		박리,파손		시공이음분리, 중분리
	누수,습윤부		백 태		퇴적물
	철근노출		침 하		배수구
	강재부식		좌굴,변형		신축이음 본체

용역명

2023년 경기북부 송전전력구, 맨홀 정밀안전점검 용역

발주처

한국전력공사 경기북부본부

용역사

케이아이엠(주)

도면번호

18