

ID:신파주- 문발 #4

동

북

남

서

남

포장

0.1X0.1(2EA)

백태

손상물량표									
번호	신(N) 구(P)	손상내용	손상규모			개소	물량	단위	비고
			폭 (mm)	너비 (m)	길이 (m)				
1	신	백태		0.10	0.10	2	0.02	m²	
2									
3									
KEY
PLAN

좌측벽체

상부슬래브

바닥부

우측벽체

범
례

관 열

편칭,공동

누수,습윤부

철근노출

강재부식

망상균열

박리,파손

백 태

침 하

좌굴,변형

재료분리

시공이음분리,중분리

퇴적물

배수구

신축이음 본체

용역명

2023년 경기북부 송전전력구,
맨홀 정밀안전점검 용역

발주처

한국전력공사 경기북부본부

용역사

케이아이엠(주)

도면번호

1

ID: 신파주- 문발 #5

ID: 신파주- 문발 #5




--

A 4x4 grid with 14 dots arranged in a pattern that suggests the number 14.

K
E
Y


P
L
A
N

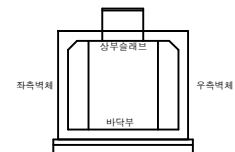


폼
례



				
---	---	---	---	---

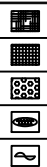

				
---	---	---	---	---

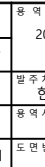

용역	20
발주처	한
용역사	
도면	

용역명	2023년 경기북부 송전전력구, 맨홀 정밀안전점검 용역
발주처	한국전력공사 경기북부본부
용역사	케이아이엠(주)
도면번호	2

손상물량표

[illegible]

ID:신파주- 문발 #7

동

서

북

남

포장

아스콘망상균열
0.45x1.0

손상물량표									
번호	신(N) 구(P)	손상내용	손상규모			개소	물량	단위	비고
			폭 (mm)	너비 (m)	길이 (m)				
1	구	아스콘망상균열		0.45	1.00	1	0.45	m	
2									
3									
KEY PLAN

좌측벽체

상부슬래브

바닥부

우측벽체

범례

관 열

편칭,공동

누수,습윤부

철근노출

강재부식

망상균열

박리,파손

백 태

침 하

좌굴,변형

재료분리

시공이음분리,중분리

퇴적물

배수구

신축이음 본체

용역명

2023년 경기북부 송전전력구, 맨홀 정밀안전점검 용역

발주처


한국전력공사 경기북부본부

용역사


케이아이엠(주)

도면번호

3

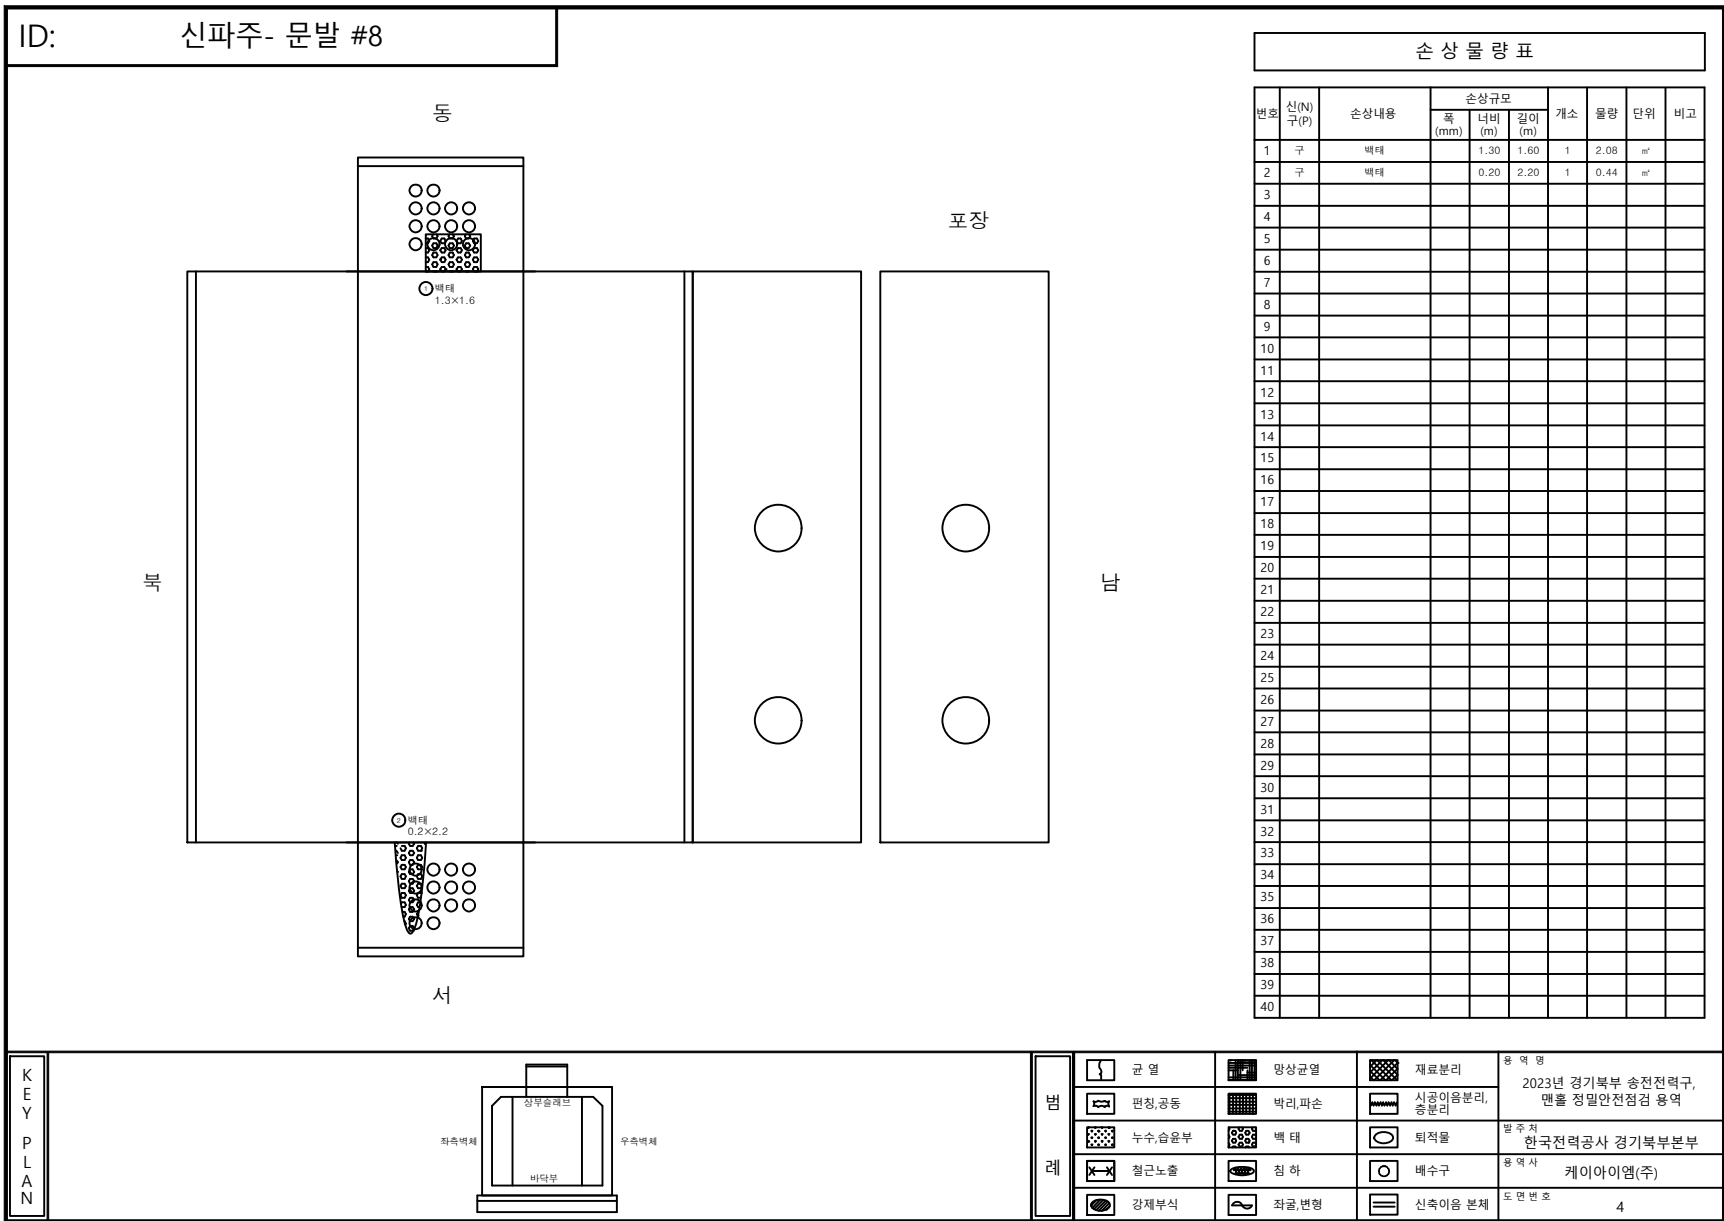

ID: 신파주- 문발 #9

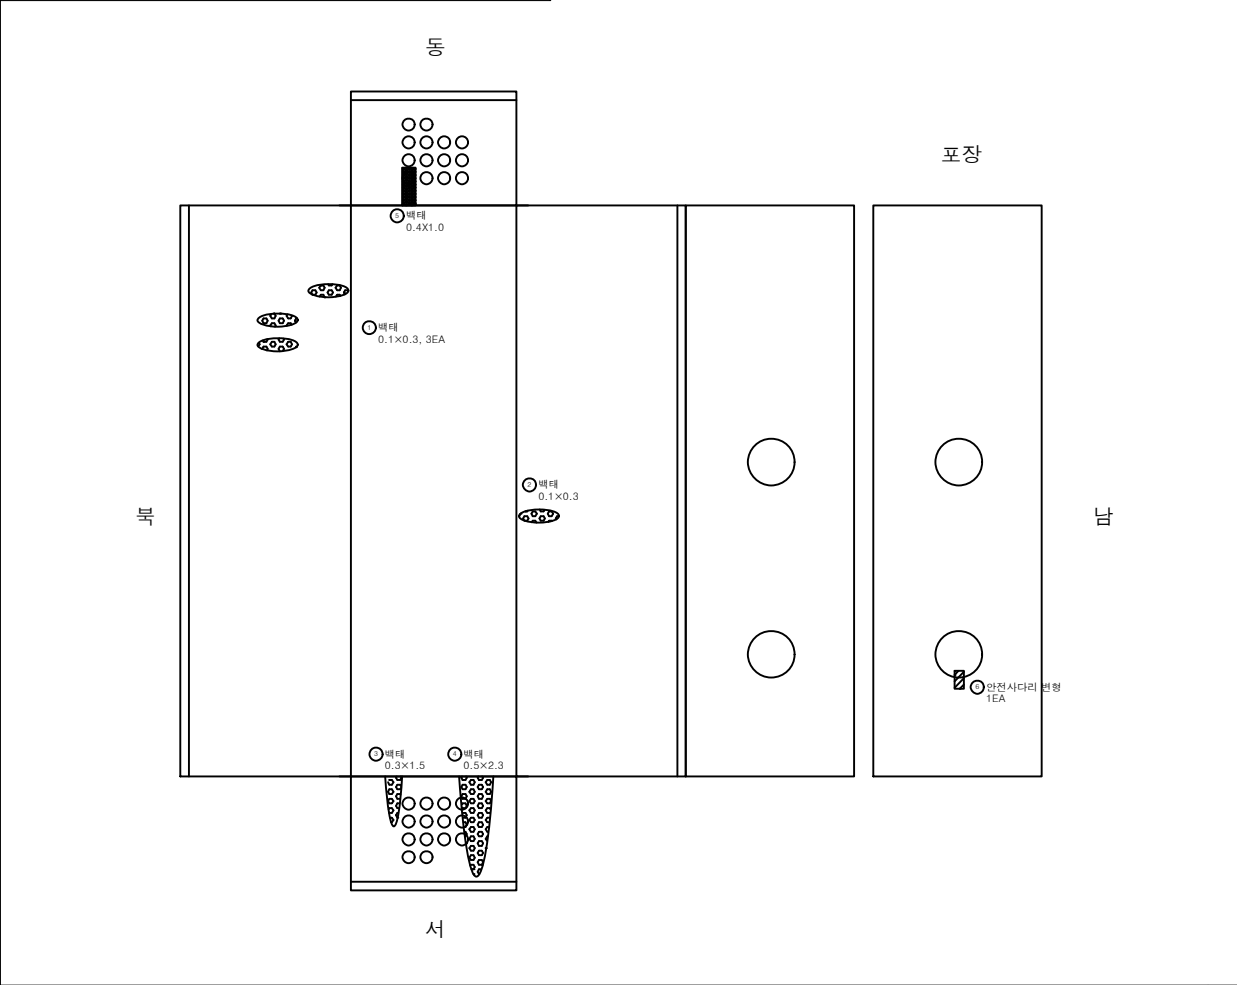

손상물량표

번호	신(N) 구(P)	손상내용	손상규모			개소	수량	단위	비고
			폭 (mm)	너비 (m)	길이 (m)				
1	구	벽태		0.10	0.30	3	0.09	m²	
2	구	벽태		0.10	0.30	1	0.03	m²	
3	구	벽태		0.30	1.50	1	0.45	m²	
4	구	벽태		0.50	2.30	1	1.15	m²	
5	신	벽태		0.40	1.00	1	0.40	m²	
6	신	안전사다리 변형				1	1.00	EA	
7									
8									
K
E
Y
P
L
A
N

범
례

	관 열		망상교열		재료분리
	편칭,공동		박리,파손		시공이음분리, 중분리
	누수,습윤부		벽 태		퇴적물
	철근노출		침 하		배수구
	강재부식		좌굴,변형		신축이음 본체

용역명

2023년 경기북부 송전전력구, 맨홀 정밀안전점검 용역

발주처

한국전력공사 경기북부본부

용역사

케이아이엠(주)

도면번호

5

신파주- 문발 #10


포장

후

작곡백제

우측벽체


KEY PLAN

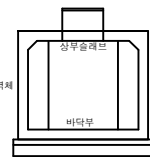


문례



군 열
편칭,공동
누수,습윤부
철근노출
강제부식

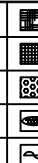

	망상균열
	박리, 파손
	백 태
	침 하
	작굴, 변형

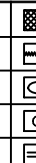

	재료분리
	시공이음층분리
	퇴적물
	배수구
	신축이음

용역명	2023년 경기북부 송전전력구, 맨홀 정밀안전점검 용역
발주처	한국전력공사 경기북부본부
용역사	케이아이엠(주)
도면번호	6

손상물량표

[illegible]

ID:신파주- 문발 #11

동

북

서

남

포장

재료분리
0.1×0.2

손상물량표									
번호	신(N) 구(P)	손상내용	손상규모			개소	물량	단위	비고
			폭 (mm)	너비 (m)	길이 (m)				
1	구	재료분리		0.10	0.20	1	0.02	m²	
2									
3									
KEY PLAN

좌측벽체

상부슬래브

바닥부

우측벽체

범례

	균열		망상균열		재료분리
	편칭,공동		박리,파손		시공이음분리, 중분리
	누수,습윤부		백태		퇴적물
	철근노출		침하		배수구
	강재부식		좌굴,변형		신축이음 본체

용역명

2023년 경기북부 송전전력구, 맨홀 정밀안전점검 용역

발주처

한국전력공사 경기북부본부


용역사

케이아이엠(주)

도면번호

7

ID: 신파주- 문발 #12

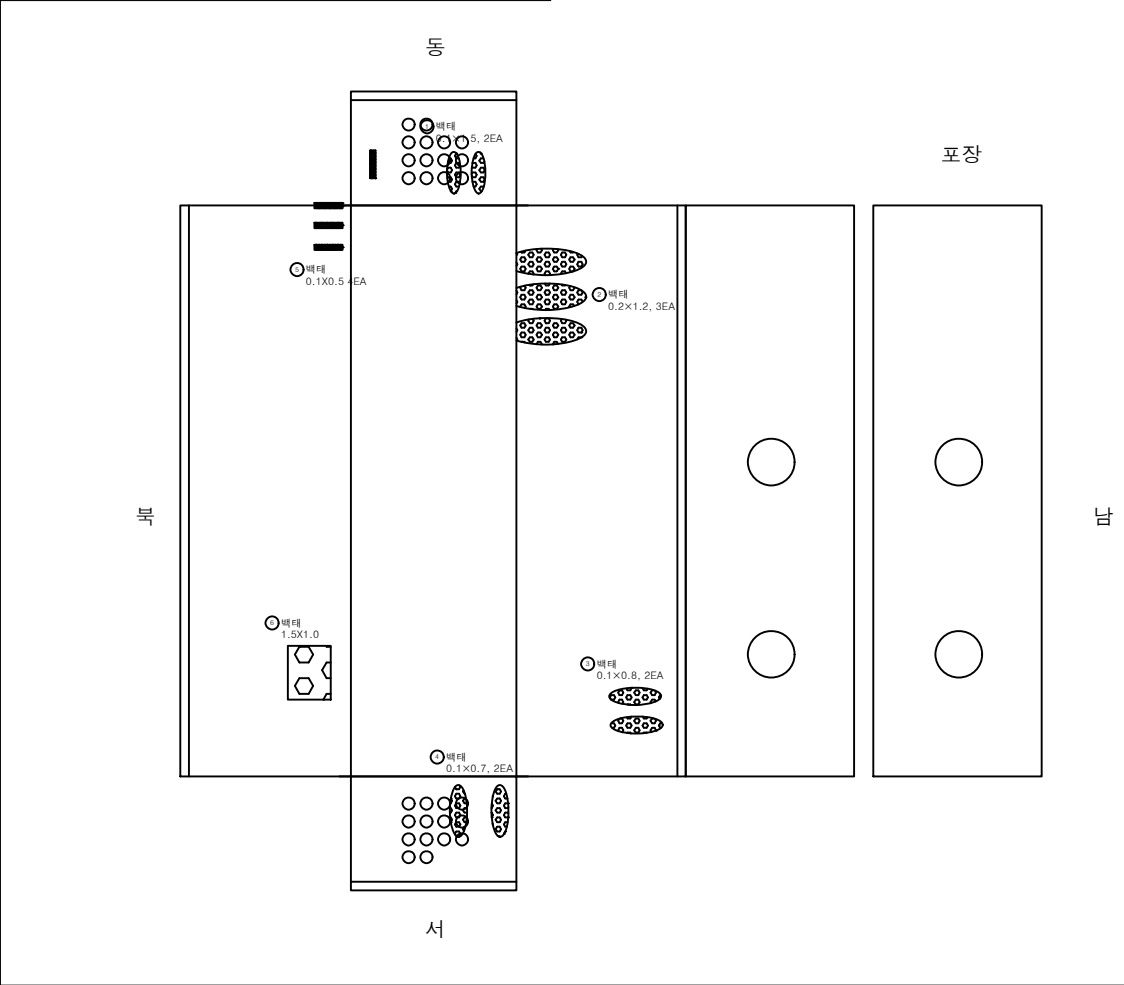

손상물량표

번호	신(N) 구(P)	손상내용	손상규모			개소	물량	단위	비고
			폭 (mm)	너비 (m)	길이 (m)				
1	구	벽체		0.10	1.50	2	0.30	m²	
2	구	벽체		0.20	1.20	3	0.72	m²	
3	구	벽체		0.10	0.80	2	0.16	m²	
4	구	벽체		0.10	0.70	2	0.14	m²	
5	신	벽체		0.10	0.50	4	0.20	m²	
6	신	벽체		1.50	1.00	1	1.50	m²	
7									
8									
K
E
Y
P
L
A
N

상부슬래브
벽체
기초

범
례

	관 열		망상교열		재료분리
	편칭,공동		박리,파손		시공이음분리, 중분리
	누수,습윤부		벽 태		퇴적물
	철근노출		침 하		배수구
	강재부식		좌굴,변형		신축이음 본체

용역명

2023년 경기북부 송전전력구, 맨홀 정밀안전점검 용역

발주처

한국전력공사 경기북부본부


용역사

케이아이엠(주)

도면번호

8

ID: 신파주- 문발 #13

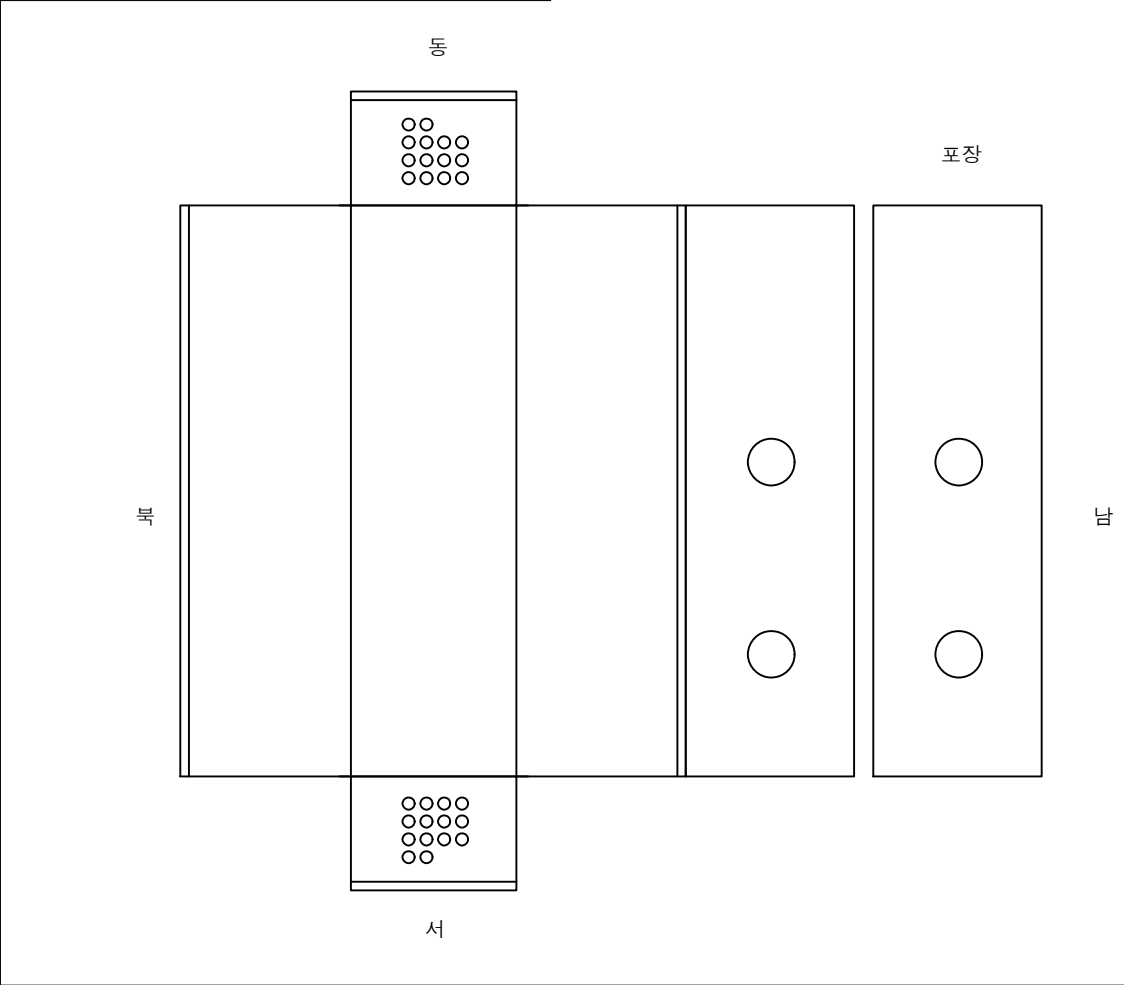

손 상 물 량 표

번호	신(N) 구(P)	손상내용	손상규모			개소	물량	단위	비고
			폭 (mm)	너비 (m)	길이 (m)				
1									
2									
KEY PLAN

좌측벽체

상부슬래브

바닥부

우측벽체

범례

1

방 열

2

방 냉, 공동

3

누수, 습윤부

4

철근노출

5

강재부식

6

망상균열

7

박리, 파손

8

백 태

9

침 하

10

좌굴, 변형

11

재료분리

12

시공이음분리, 중분리

13

퇴적물

14

배수구

15

신축이음 본체

용역명

2023년 경기북부 송전전력구, 맨홀 정밀안전점검 용역

발주처

한국전력공사 경기북부본부


용역사

케이아이엠(주)

도면번호

9

ID: 신파주- 문발 #14

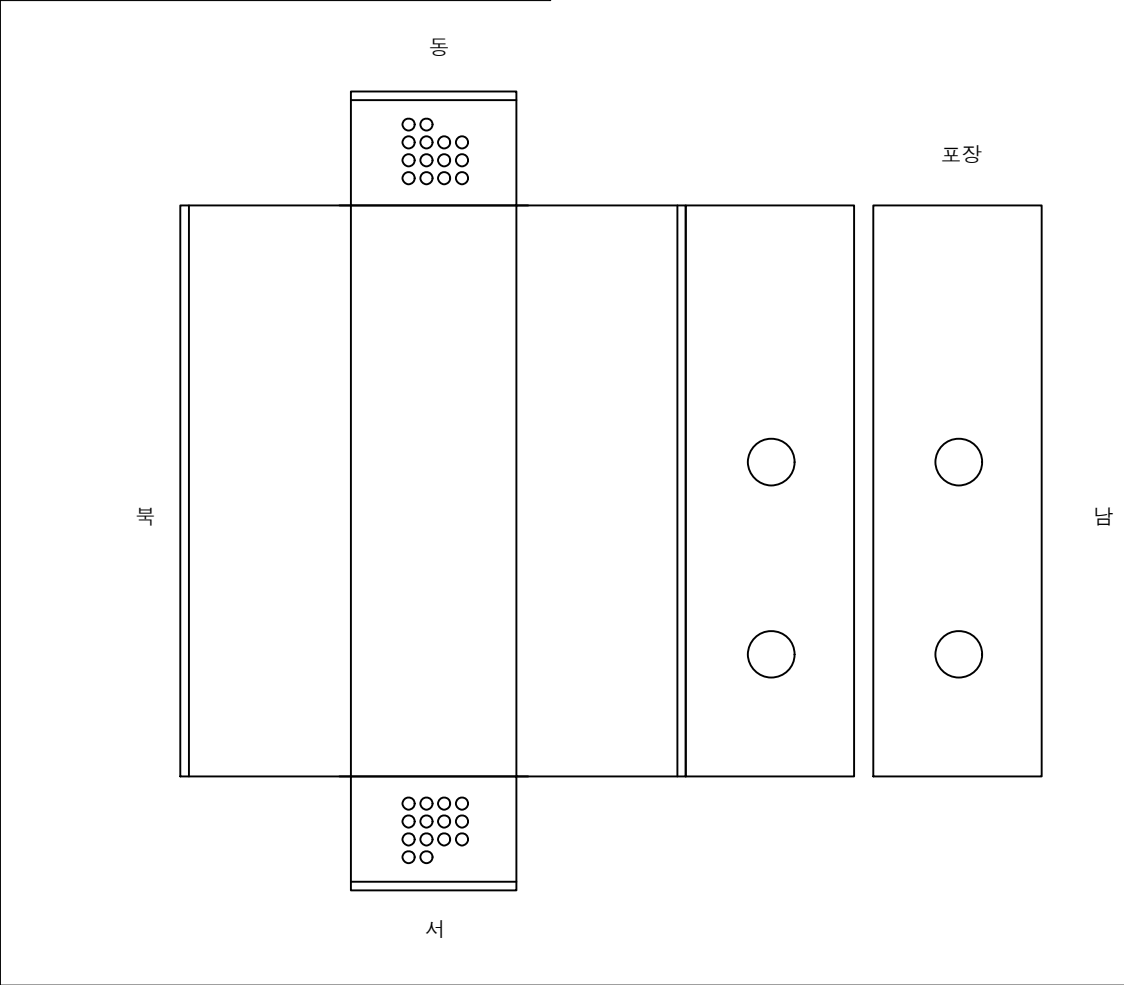

손상물량표

번호	신(N) 구(P)	손상내용	손상규모			개소	물량	단위	비고
			폭 (mm)	너비 (m)	길이 (m)				
1									
2									
K
E
Y
P
L
A
N

상부층레드

무속벽체

비대부

범
례

	관 열		망상균열		재료분리
	편칭,공동		박리,파손		시공이음분리, 중분리
	누수,습윤부		백 태		퇴적물
	철근노출		침 하		배수구
	강재부식		좌굴,변형		신축이음 본체

용역명

2023년 경기북부 송전전력구, 맨홀 정밀안전점검 용역

발주처

한국전력공사 경기북부본부

용역사

케이아이엠(주)

도면번호

10