


I D : 울산JCT3교 - 바닥판상면(S1)

연양방향 →

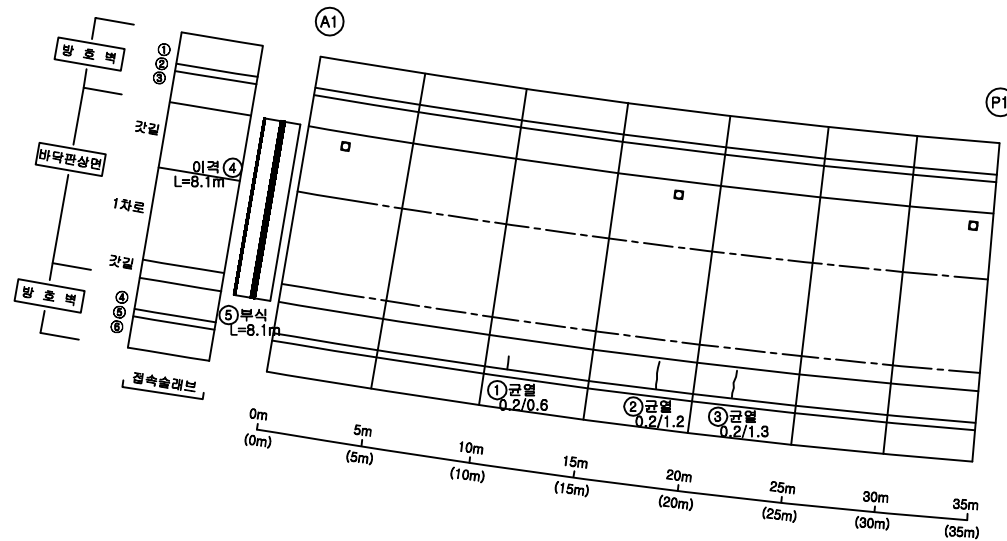


손상물량표

교면포장


S1

번호	신/구	부재명	손상현황	손상규모						비고
				폭(mm)	길이(m)	너비(m)	단위	개소	물량	
1	구	방호벽	균열	0.2	0.6		m	1	0.60	
2	구	방호벽	균열	0.2	1.2		m	1	1.20	
3	구	방호벽	균열	0.2	1.3		m	1	1.30	
4	신	신축이음	이격		8.1		m	1	8.10	
5	신	신축이음	본체부식		8.1		m	1	8.10	
6										
7										
KEY
P
L
A
P

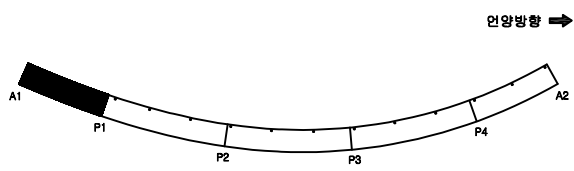

SECTION

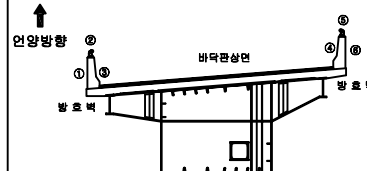

전
면

균열	균열백태	기타
망상균열	백태	철근탐사
재료분리	부식	탄산화시험
철근노출	파손	균열심도
박리, 박락	퇴적	균열심도

용역명

2022년 부산울산고속도로
정기·정밀안전점검용역

조사일시

2022

책임기술자


박윤국

도면번호

001

I D : 울산JCT3교 - 바닥판상면(S2)

연양방향 →

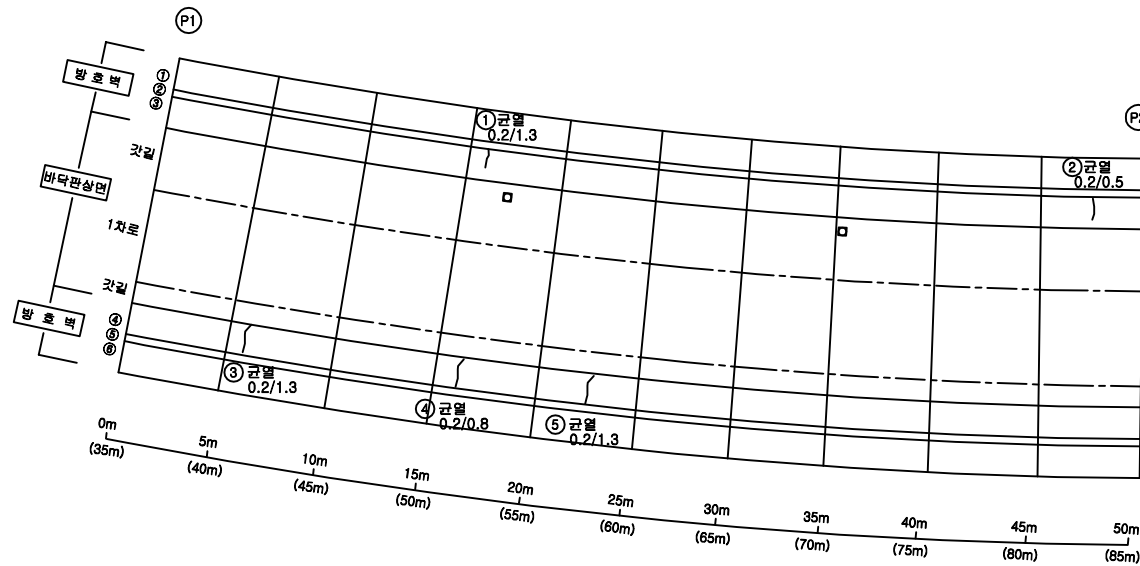


손 상 물 량 표

교면포장


S2

번호	신/구	부재명	손 상 현 황	손 상 규 모						비고
				폭(mm)	길이(m)	너비(m)	단위	개소	수량	
1	구	방호벽	균열	0.2	1.3		m	1	1.30	
2	구	방호벽	균열	0.2	0.5		m	1	0.50	
3	신	방호벽	균열	0.2	1.3		m	1	1.30	
4	신	방호벽	균열	0.2	0.8		m	1	0.80	
5	신	방호벽	균열	0.2	1.3		m	1	1.30	
6										
7										
KEY
P
L
A
P

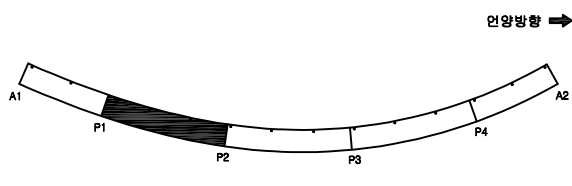

S
E
C
T
I
O
P

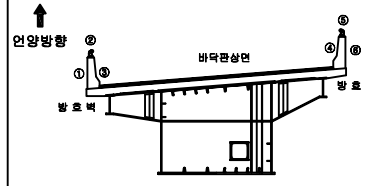

판
례

균열	균열백태	기타
망상균열	백태	철근탐사
재료분리	부식	탄산화시험
철근노출	파손	균열심도
박리, 박락	퇴적	균열심도

용역명

2022년 부산울산고속도로
정기·정밀안전점검용역

조사일시

2022

책임기술자


박윤국

도면번호

002

I D : 울산JCT3교 - 바닥판상면(S3)

연방방향 →

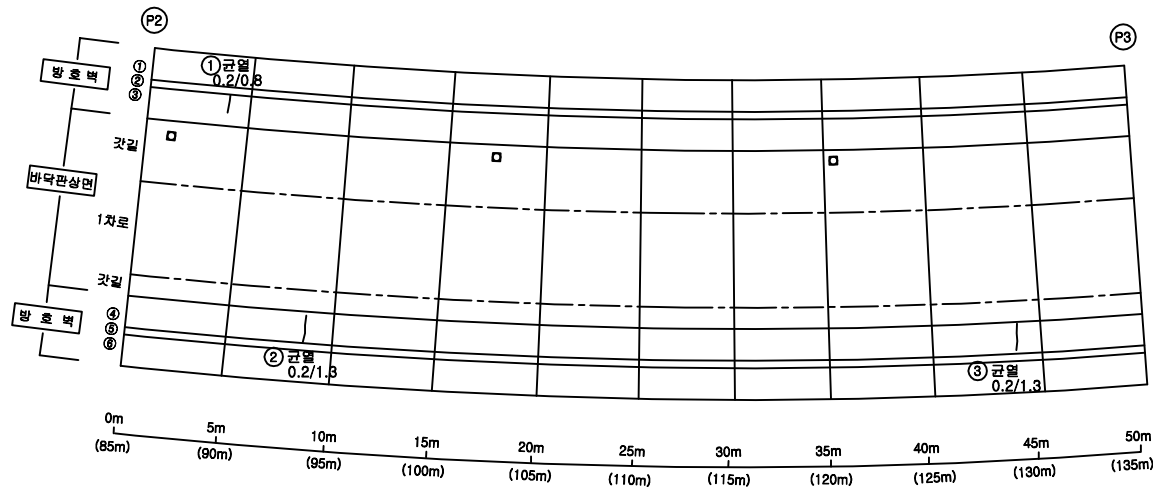


손상물량표

교면포장


S3

번호	신/구	부재명	손상현황	손상규모					비고
				폭(mm)	길이(m)	너비(m)	단위	개소	수량
1	구	방호벽	균열	0.2	0.8		m	1	0.80
2	신	방호벽	균열	0.2	1.3		m	1	1.30
3	신	방호벽	균열	0.2	1.3		m	1	1.30
4									
5									
KEY
P
L
A
P

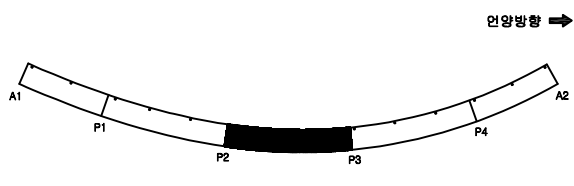

S
E
C
T
I
O
P

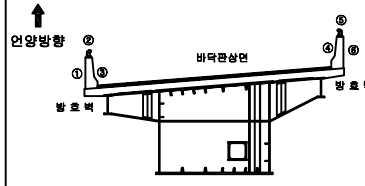


단
면

균열	균열백태	기타
망상균열	백태	철근탐사
재료분리	부식	탄산화시험
철근노출	파손	균열심도
박리, 박락	퇴적	균열심도

용역명	2022년 부산울산고속도로 정기·정밀안전점검용역
조사일시	2022
책임기술자	박윤국
도면번호	003

I D : 울산JCT3교 - 바닥판상면(S4)

연장방향 →

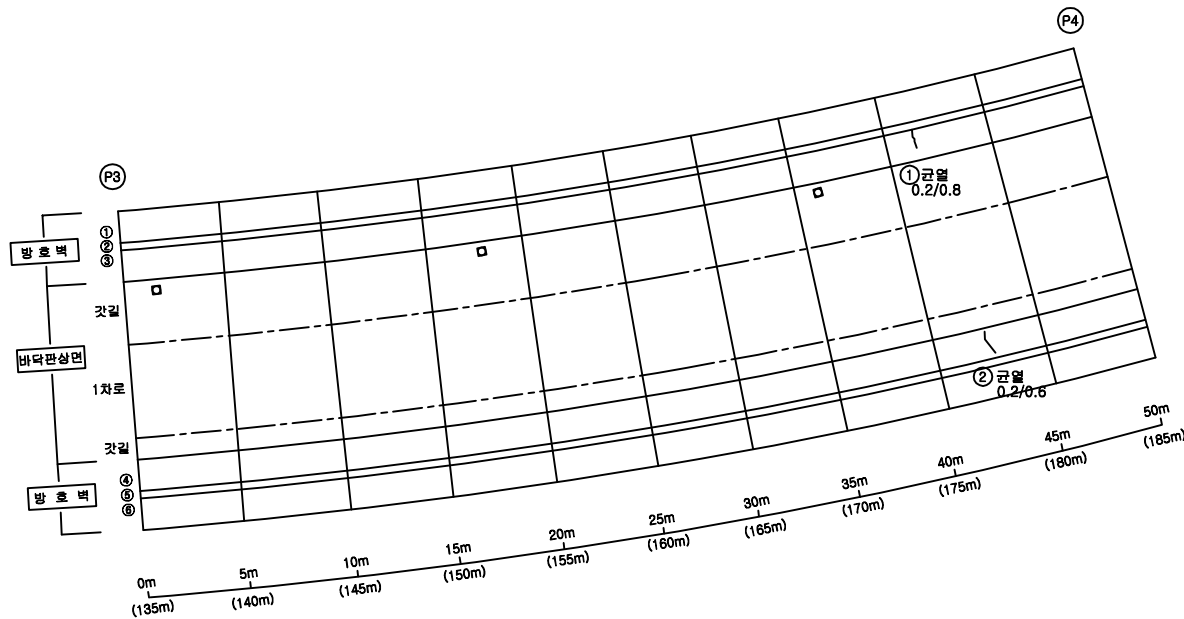


손상물량표

교면포장


S4

번호	신/구	부재명	손상현황	손상규모						비고
				폭(mm)	길이(m)	너비(m)	단위	개소	물량	
1	구	포장	LMC균열		4.0		m	6	24.00	
2	구	신축이음	후타재 파손		0.1	0.5	m ²	1	0.05	
3	구	신축이음	이격		15.2		m	1	15.20	
4	신	방호벽	균열부백태	0.2	0.6		m	1	0.60	
5										
6										
KEY
P
L
A
P

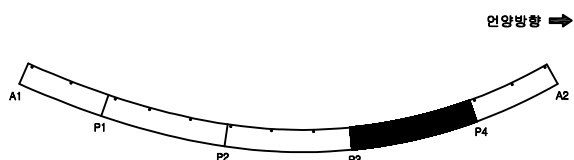

S
E
C
T
I
O
P

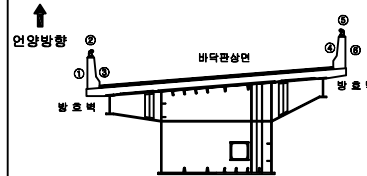

단
면

	균열		균열부백태		기타
	방상균열		백태		철근탐사
	재료분리		부식		탄산화시험
	철근노출		파손		균열심도
	박리, 박락		타점		균열심도

용역명

2022년 부산울산고속도로
정기·정밀안전점검용역

조사일시

2022

책임기술자


박윤국

도면번호

004

I D : 울산JCT3교 - 바닥판상면(S5)

연양방향 →

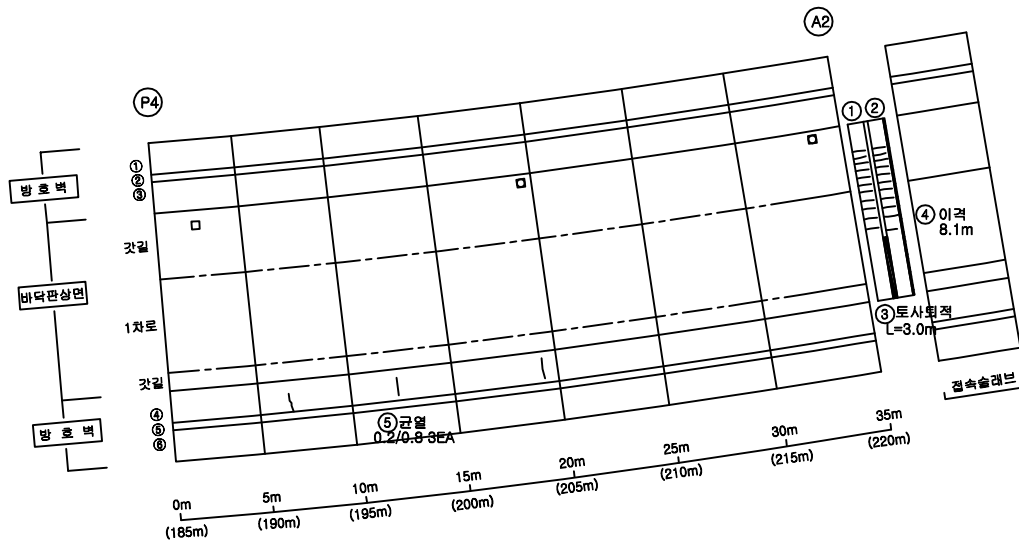


손상물량표

교면포장


S5

번호	신/구	부재명	손상현황	손상규모						비고
				폭(mm)	길이(m)	너비(m)	단위	개소	물량	
1	구	신축이음	후타재 균열	0.1	0.4		m	11	3.85	
2	구	신축이음	후타재 균열	0.1	0.5		m	11	5.50	
3	구	신축이음	토사퇴적		3.0		m	1	3.00	
4	신	신축이음	이격		8.1		m	1	8.10	
5	신	방호벽	균열	0.2	0.8		m	3	2.40	
6										
7										
KEY
P
L
A
P

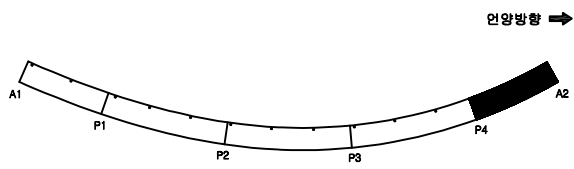

SECTION

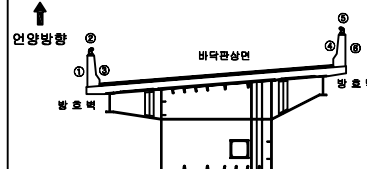


단
면

① 균열	② 균열백태	③ 기타
④ 망상균열	⑤ 백태	⑥ 철근탐사
⑦ 재료분리	⑧ 부식	⑨ 탄산화시험
⑩ 철근노출	⑪ 파손	⑫ 균열심도
⑬ 박리, 박락	⑭ 퇴적	⑮ 균열심도

용역명	2022년 부산울산고속도로 정기·정밀안전점검용역
조사일시	2022
책임기술자	박윤국
도면번호	005

I D : 울산JCT3교 - 바닥판하면(S1)

연양방향 →

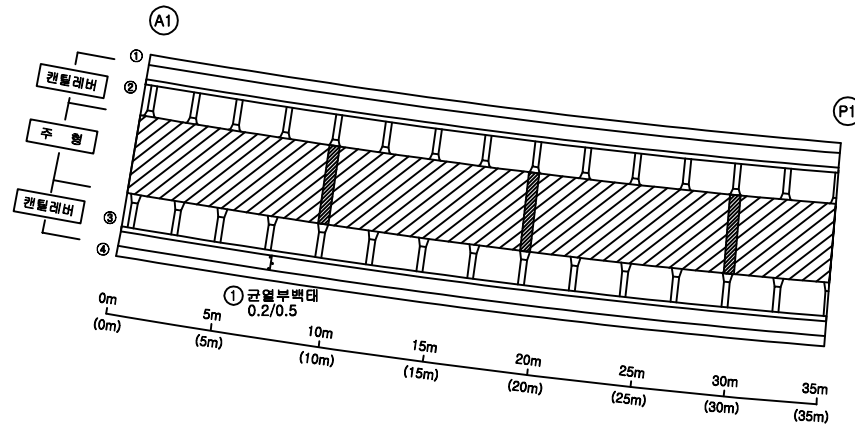


손상물량표

바닥판


S1

번호	신/구	부재명	손상현황	손상규모						비고
				폭(mm)	길이(m)	너비(m)	단위	개소	물량	
1	신	바닥판	균열부백대	0.2	0.5		m	1	0.50	
2										
3										
KEY
P
L
A
P

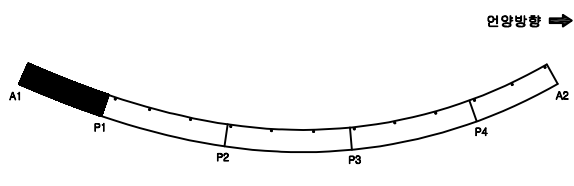

S
E
C
T
I
O
P

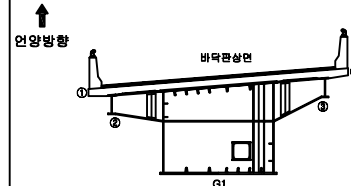

판
별

용역명

2022년 부산울산고속도로
정기·정밀안전점검용역

조사일시

2022

책임기술자


박윤국

도면번호

006

I D : 울산JCT3교 - 바닥판하면(S2)

연양방향 →

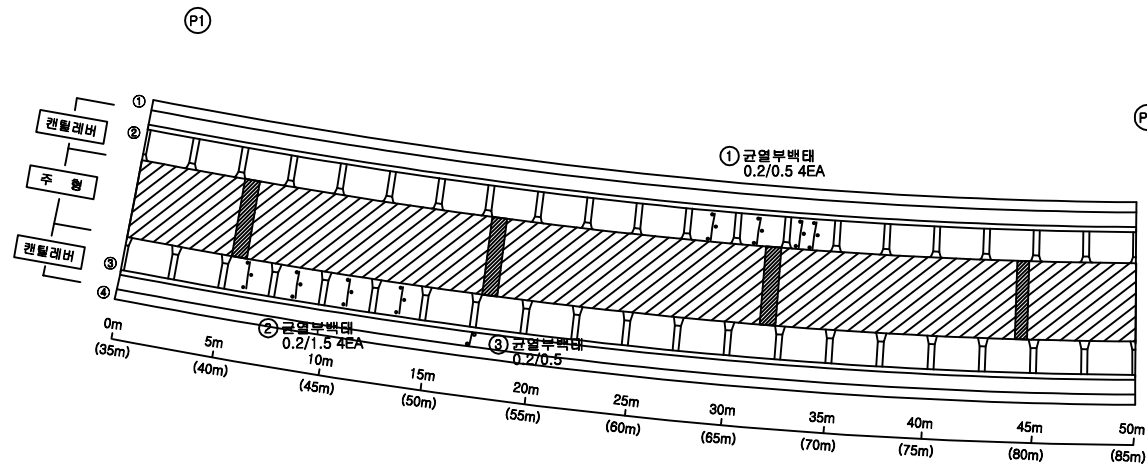


손상물량표

바닥판


S2

번호	신/구	부재명	손상현황	손상규모					비고
				폭(mm)	길이(m)	너비(m)	단위	개소	수량
1	신	바닥판	균열부백태	0.2	1.5		m	4	6.00
2	신	바닥판	균열부백태	0.2	1.5		m	4	6.00
3	신	바닥판	균열부백태	0.2	0.5		m	1	0.50
4									
5									
KEY
P
L
A
P

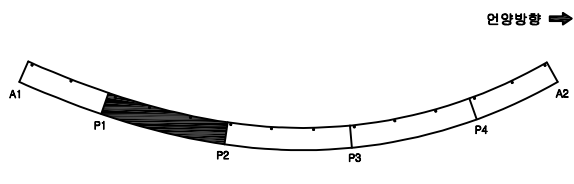

S
E
C
T
I
O
P

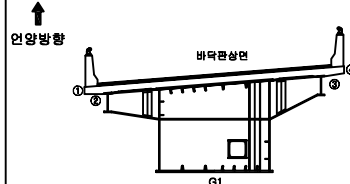


판
례

균열	균열부백태	기타
망상균열	백태	철근탐사
재료분리	부식	탄산화시험
철근노출	파손	균열심도
박리, 박락	퇴적	균열신도

용역명	2022년 부산울산고속도로 정기·정밀안전점검용역
조사일시	2022
책임기술자	박윤국
도면번호	007

I D : 울산JCT3교 - 바닥판하면(S3)

연장방향 →

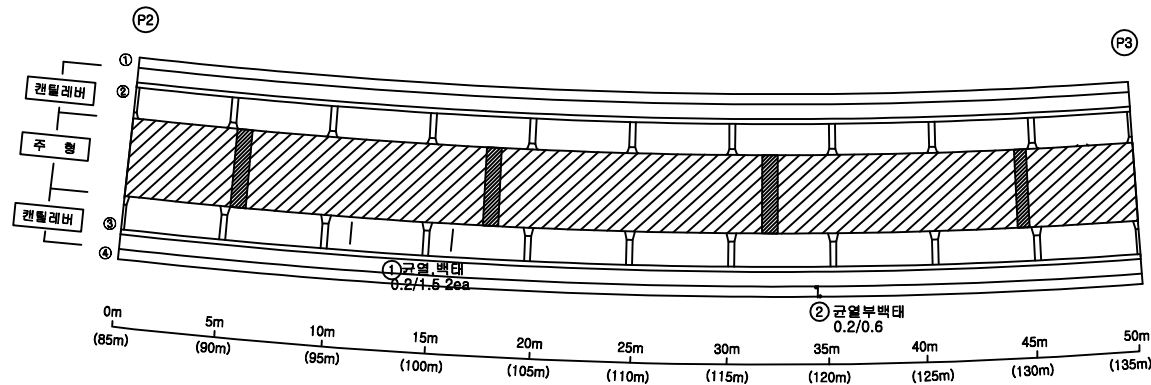


손상물량표

바닥판


S3

번호	신/구	부재명	손상현황	손상규모					비고
				폭(mm)	길이(m)	너비(m)	단위	개소	수량
1	구	바닥판	균열부백태	0.2	1.5		m	2	3.00
2	신	바닥판	균열부백태	0.2	0.6		m	1	0.60
3									
4									
KEY
P
L
A
P

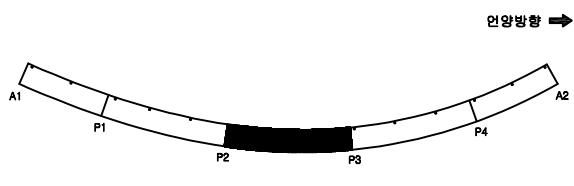

S
E
C
T
I
O
P

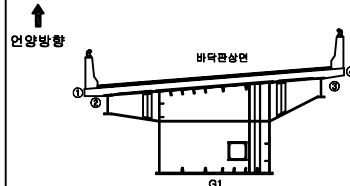

단
면

균열	균열백태	기타
망상균열	백태	철근탐사
재료분리	부식	탄산화시험
철근노출	파손	균열심도
박리, 박락	퇴적	균열심도

용역명	2022년 부산울산고속도로 정기·정밀안전점검용역
조사일시	2022
책임기술자	박윤국
도면번호	008

I D : 울산JCT3교 - 바닥판하면(S4)


연양방향 →

손 상 물 량 표


바닥판

S4


번호	신/구	부재명	손 상 현 황	손 상 규 모					비고
				폭(mm)	길이(m)	너비(m)	단위	개소	수량
1	구	바닥판	균열부백태	0.2	0.5		m	1	0.50
2	신	바닥판	균열부백태	0.2	0.6		m	1	0.60
3									
4									
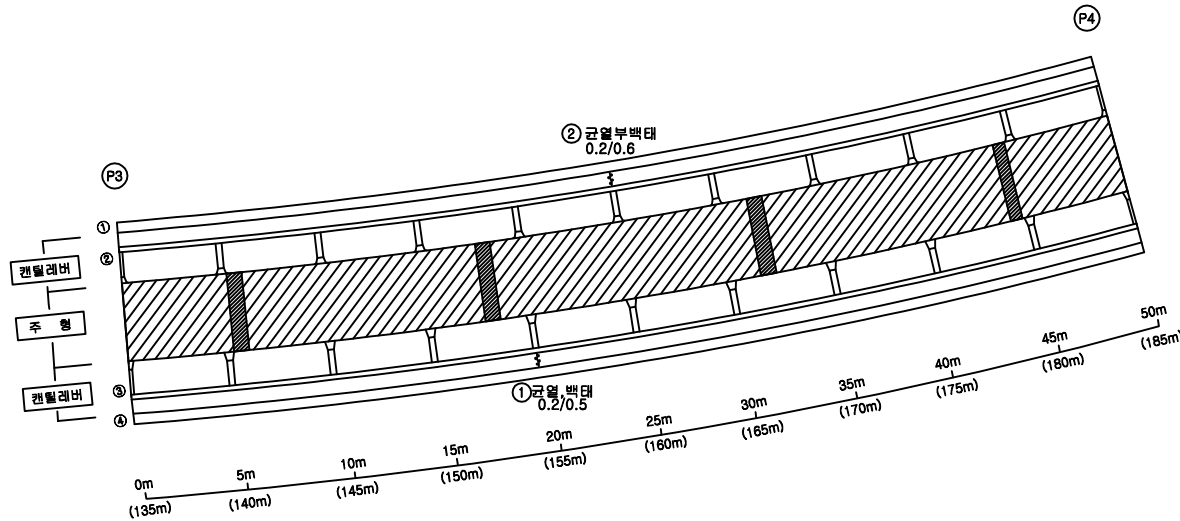

KEY
P
L
A
P

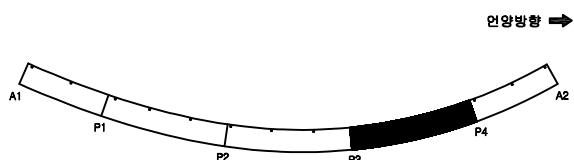

S
E
C
T
I
O
P

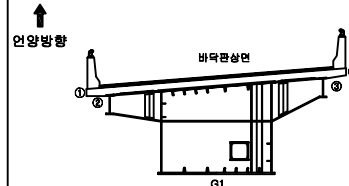


편
례

용역명 2022년 부산울산고속도로 정기·정밀안전점검용역	
조사일시	2022
책임기술자	박윤국
도면번호	009

I D : 울산JCT3교 - 바닥판하면(S5)

연장방향 →

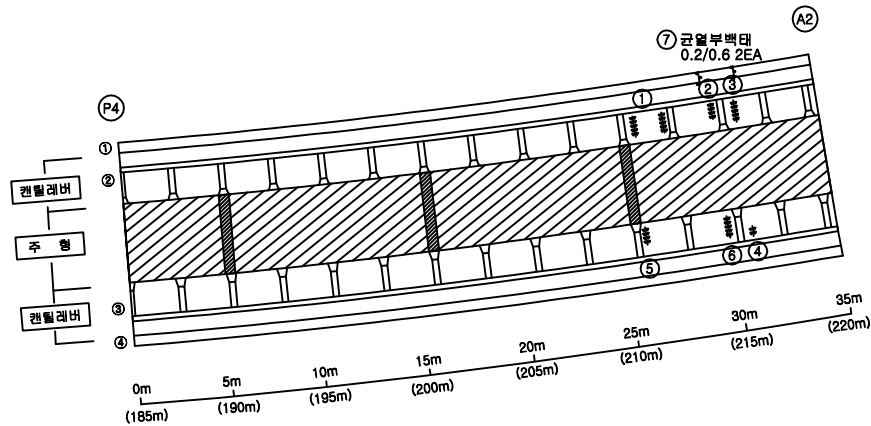


손 상 물 량 표

바닥판


S5

번호	신/구	부재명	손 상 현 황	손 상 규 모						비고
				폭(mm)	길이(m)	너비(m)	단위	개소	수량	
1	구	바닥판	균열부백태	0.2	1.0		m	1	1.00	
2	구	바닥판	균열부백태	0.2	1.0		m	1	1.00	
3	구	바닥판	균열부백태	0.2	1.0		m	1	1.00	
4	구	바닥판	균열부백태	0.2	0.5		m	1	0.50	
5	구	바닥판	균열부백태	0.2	1.0		m	1	1.00	
6	구	바닥판	균열부백태	0.2	1.0		m	1	1.00	
7	신	바닥판	균열부백태	0.0	0.6		m	2	1.20	
8										
9										
KEY
P
L
A
P

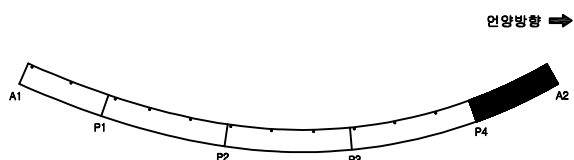

S
E
C
T
I
O
P

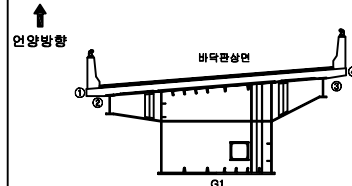


판
재

균열	균열부백태	기 타
망상균열	백태	철근탐사
재료분리	부식	탄산화시험
철근노출	파손	균열심도
박리, 박락	퇴적	균열심도

용역명 2022년 부산울산고속도로 정기·정밀안전점검용역	
조사일시	2022
책임기술자	박윤국
도면번호	010

I D : 울산JCT3교 - BOX내부(S1)

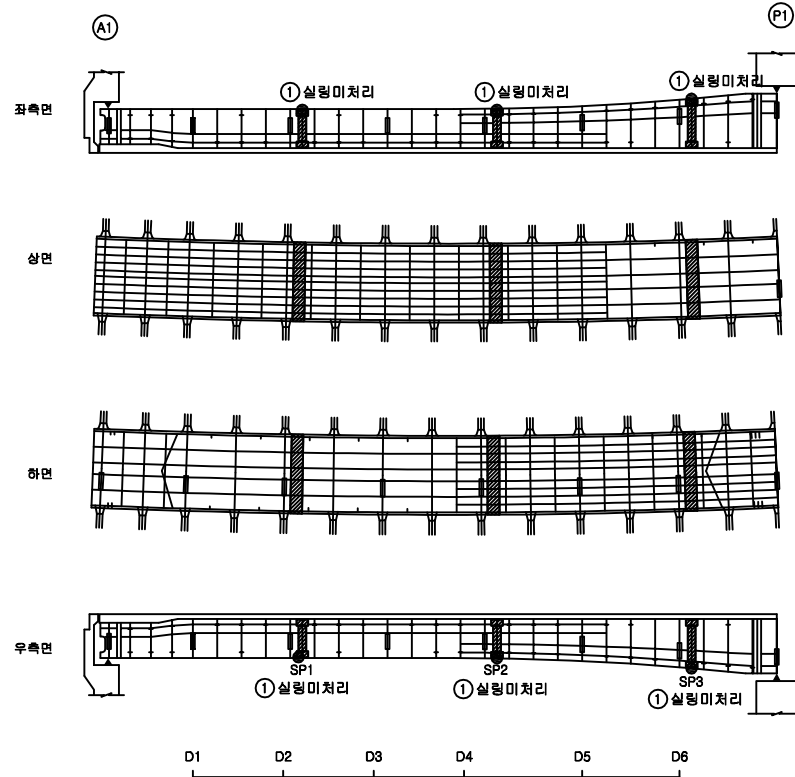

연양방향 →


손상물량표

거더내부


S1

번호	신/구	부재명	손상현황	손상규모					비고
				폭(mm)	길이(m)	너비(m)	단위	개소	수량
1	구	거더내부	실링미처리				EA	6	6.00
2									
3									
KEY
P
L
A
P

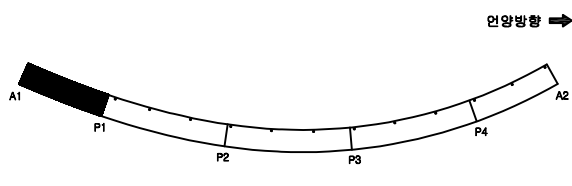

S
E
C
T
I
O
P

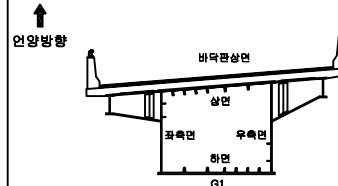

편
리

	근열		근열백대		기타
	망상근열		백대		철근탐사
	재료분리		부식		탄산화시험
	철근노출		파손		균열심도
	박리, 박락		퇴적		균열심도

용역명

2022년 부산울산고속도로
정기·정밀안전점검용역

조사일시

2022


책임기술자

박윤국

도면번호

011

I D : 울산JCT3교 - BOX내부(S2)

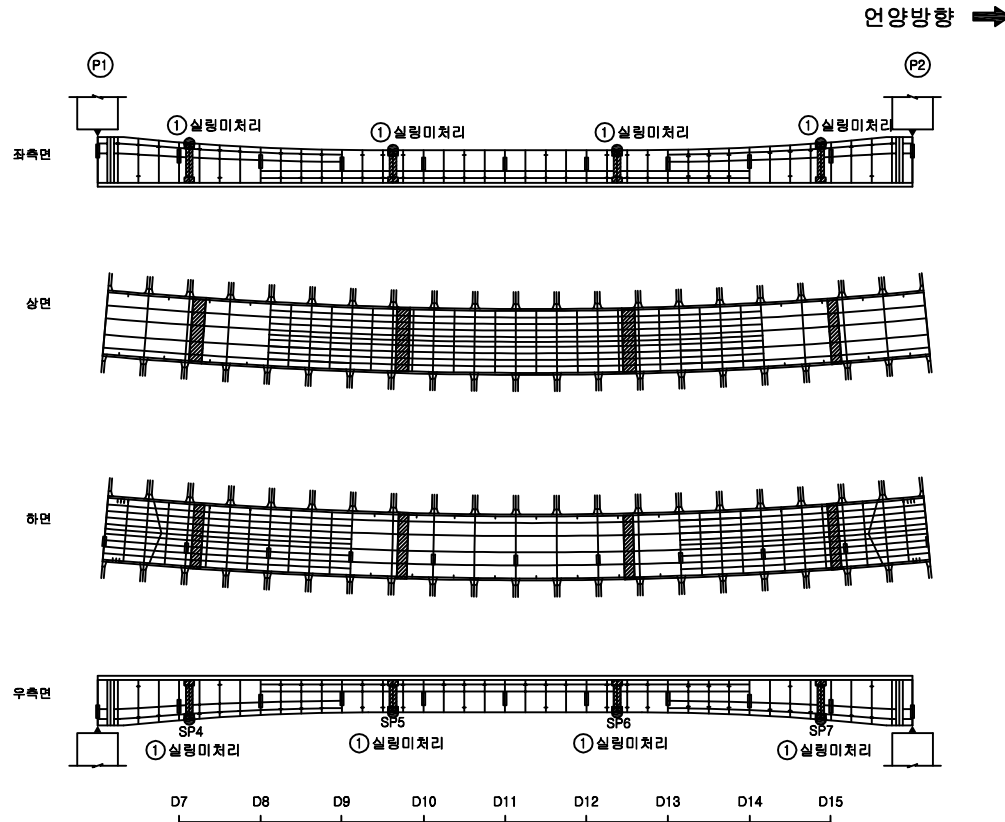


손상물량표

거더내부


S2

번호	신/구	부재명	손상현황	손상규모					비고
				폭(mm)	길이(m)	너비(m)	단위	개소	수량
1	구	거더내부	실링미처리				EA	8	8.00
2									
3									
KEY
P
L
A
P

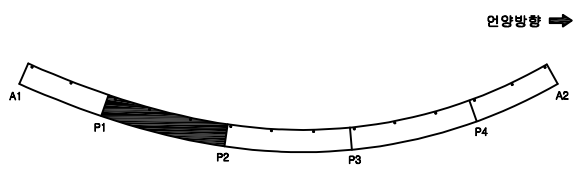

S
E
C
T
I
O
P

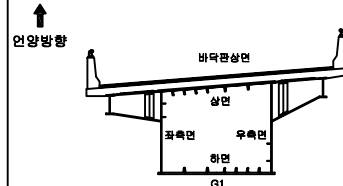


면
례

	균열		균열백태		기타
	망상균열		백태		철근탐사
	재료분리		부식		탄산화시험
	철근노출		파손		균열심도
	박리, 박락		퇴적		균열심도

용역명	
2022년 부산울산고속도로 정기·정밀안전점검용역	
조사일시	2022
책임기술자	박윤국
도면번호	012

I D : 울산JCT3교 - BOX내부(S3)

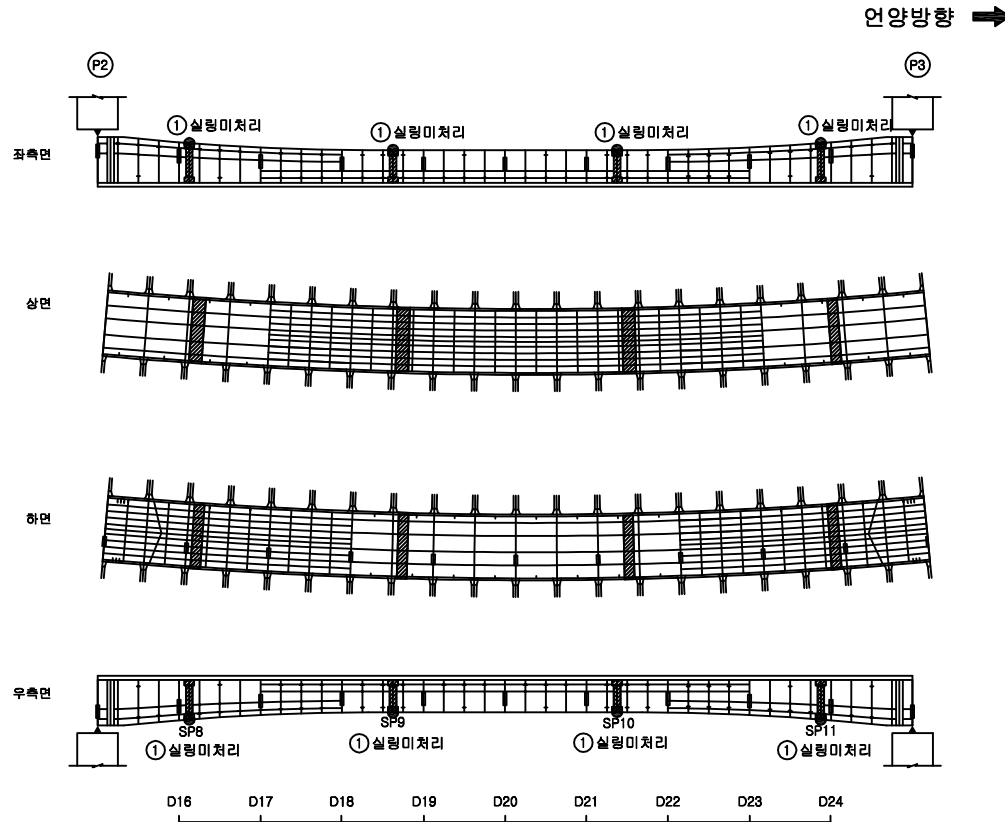


손상물량표

거더내부


S3

번호	신/구	부재명	손상현황	손상규모					비고
				폭(mm)	길이(m)	너비(m)	단위	개소	수량
1	구	거더내부	실링미처리				EA	8	8.00
2									
3									
KEY
P
L
A
P

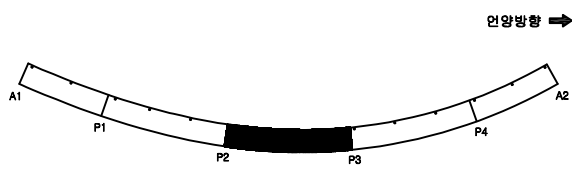

S
E
C
T
I
O
P

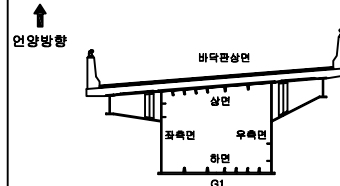

편
례

	근열		근열백태		기타
	방상근열		백태		철근탐사
	재료분리		부식		탄산화시험
	철근노출		파손		근열심도
	박리, 박락		퇴적		근열심도

용역명

2022년 부산울산고속도로
정기·정밀안전점검용역

조사일시

2022


책임기술자

박윤국

도면번호

013

I D : 울산JCT3교 - BOX내부(S4)

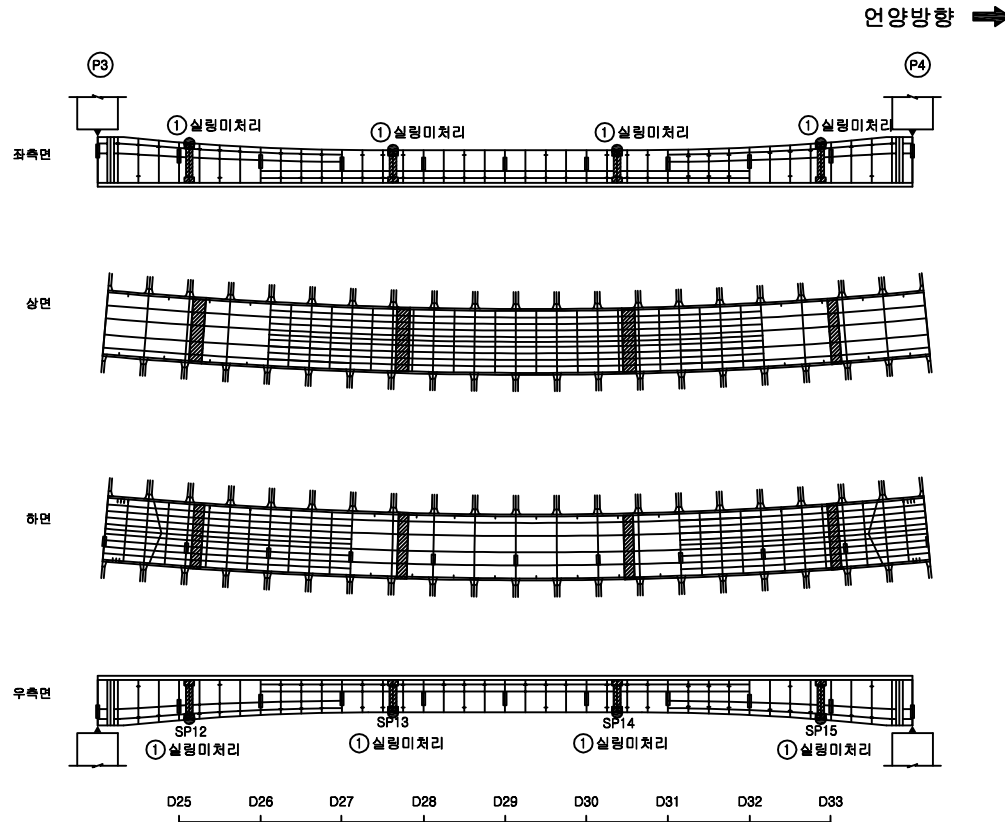


손상물량표

거더내부


S4

번호	신/구	부재명	손상현황	손상규모					비고
				폭(mm)	길이(m)	너비(m)	단위	개소	수량
1	구	거더내부	실링미처리				EA	8	8.00
2									
3									
KEY
P
L
A
P

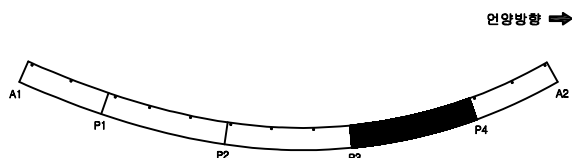

S
E
C
T
I
O
P

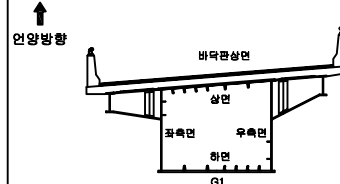

면
례

	근열		근열백대		기타
	망상근열		백대		철근탐사
	재료분리		부식		탄산화시험
	철근노출		파손		근열심도
	박리, 박락		퇴적		근열심도

용역명

2022년 부산울산고속도로
정기·정밀안전점검용역

조사일시

2022


책임기술자

박윤국

도면번호

014

I D : 울산JCT3교 - BOX내부(S5)

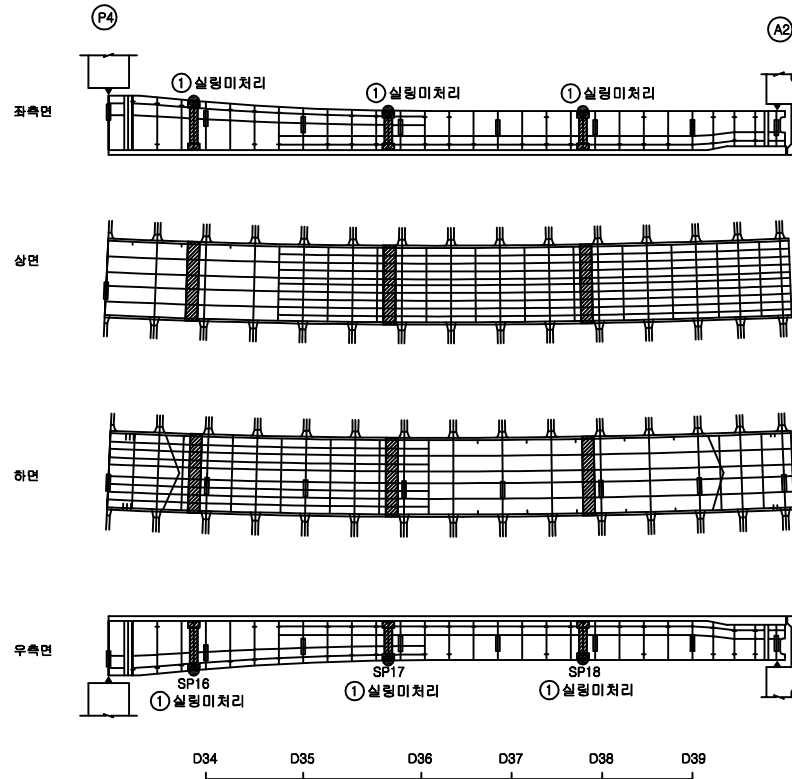

연양방향 →


손상물량표

거더내부


S5

번호	신/구	부재명	손상현황	손상규모					비고
				폭(mm)	길이(m)	너비(m)	단위	개소	수량
1	구	거더내부	실링미처리				EA	6	6.00
2									
3									
KEY
P
L
A
P

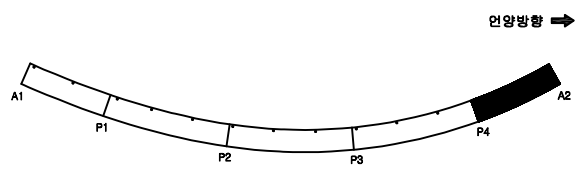

SECTION
P

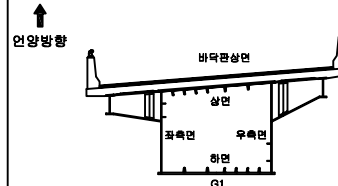


편
례

	근열		근열백태		기타
	망상근열		백태		철근탐사
	재료분리		부식		탄산화시험
	철근노출		파손		근열심도
	박리, 박락		퇴적		근열심도

용역명	
2022년 부산울산고속도로 정기·정밀안전점검용역	
조사일시	2022
책임기술자	박윤국
도면번호	015

I D : 울산JCT3교 - BOX외부(S1)

연방방향 →

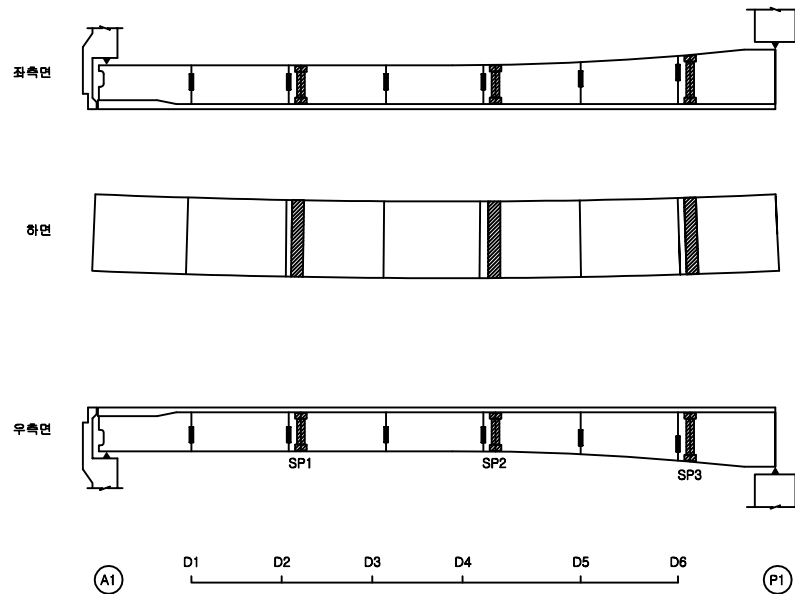


손상물량표

거더외부


S1

번호	신/구	부재명	손상현황	손상규모						비고
				폭(mm)	길이(m)	너비(m)	단위	개소	물량	
1										
2										
KEY
P
L
A
P

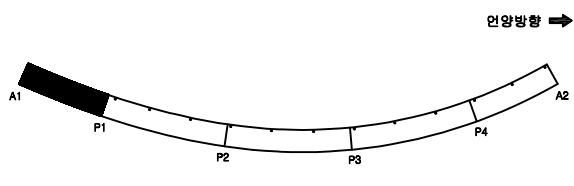

SECTION
P

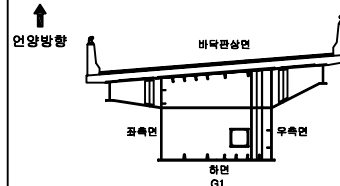


편
리

	콘크리트		콘크리트		기타
	방상콘크리트		콘크리트		철근탐사
	콘크리트		콘크리트		탄산화시험
	콘크리트		콘크리트		균열심도
	콘크리트		콘크리트		균열심도
	콘크리트		콘크리트		균열심도

용역명		2022년 부산울산고속도로 정기·정밀안전점검용역
조사일시	2022	
책임기술자	박윤국	
도면번호	016	

I D : 울산JCT3교 - BOX외부(S2)

연양방향 →

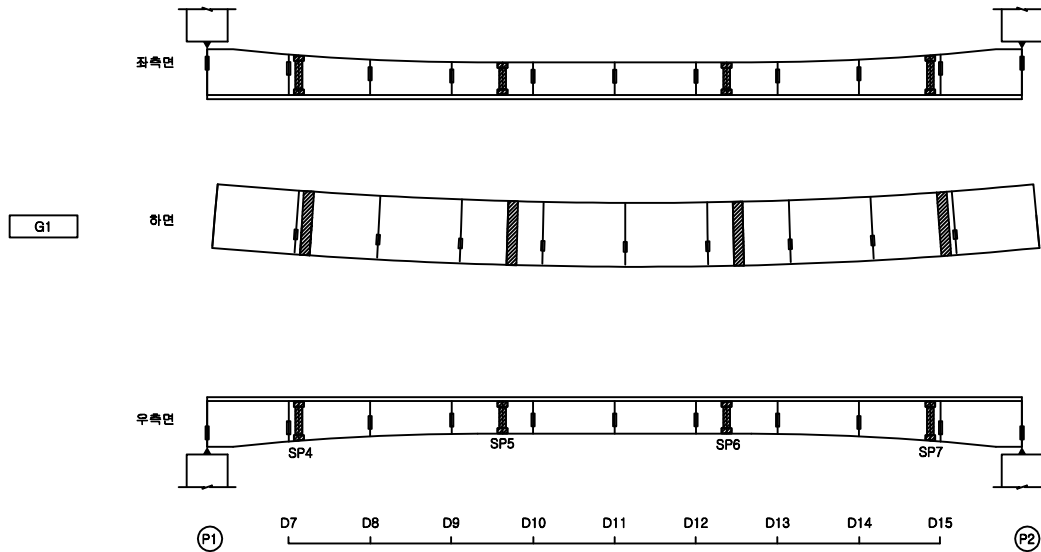


손상물량표

거더외부


S2

번호	신/구	부재명	손상현황	손상규모						비고
				폭(mm)	길이(m)	너비(m)	단위	개소	물량	
1										
2										
KEY
P
L
A
P

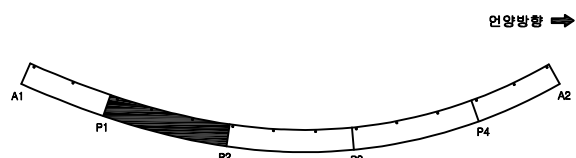

SECTION
P

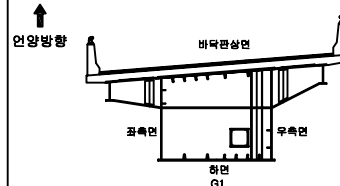

편
리

균열	균열백태	기타
망상균열	백태	철근탐사
재료분리	부식	탄산화시험
철근노출	파손	균열심도
박리, 박락	퇴적	균열심도

용역명

2022년 부산울산고속도로
정기·정밀안전점검용역

조사일시

2022

책임기술자


박윤국

도면번호

017

I D : 울산JCT3교 - BOX외부(S3)

연양방향 →

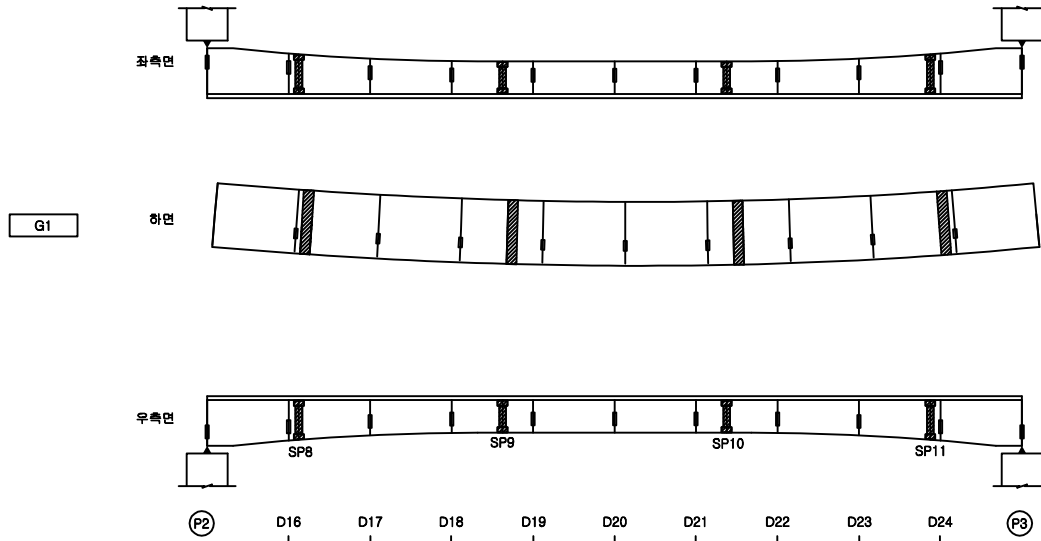


손상물량표

거더외부


S3

번호	신/구	부재명	손상현황	손상규모						비고
				폭(mm)	길이(m)	너비(m)	단위	개소	물량	
1										
2										
KEY
P
L
A
P

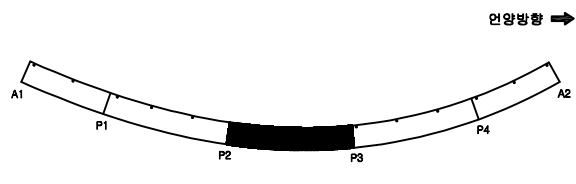

SECTION

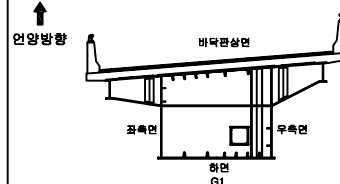


편
리

	콘크리트		콘크리트배근		기타
	아스팔트콘크리트		콘크리트		철근탐사
	재료분리		콘크리트		탄산화시험
	철근노출		콘크리트		콘크리트강도
	콘크리트		콘크리트		콘크리트강도

용역명		2022년 부산울산고속도로 정기·정밀안전점검용역
조사일시	2022	
책임기술자	박윤국	
도면번호	018	

I D : 울산JCT3교 - BOX외부(S4)

연양방향 →

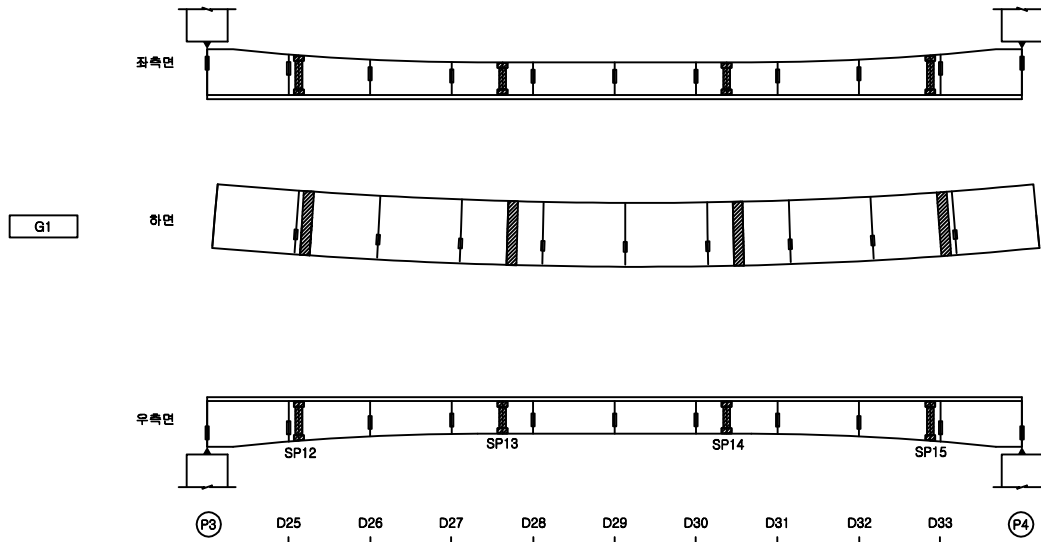


손상물량표

거더외부


S4

번호	신/구	부재명	손상현황	손상규모						비고
				폭(mm)	길이(m)	너비(m)	단위	개소	물량	
1										
2										
KEY
P
L
A
P

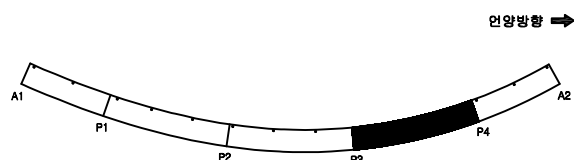

SECTION
P

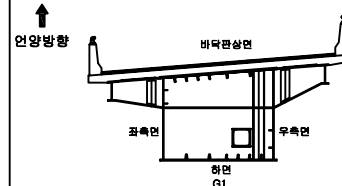


편
례

	콘크리트		철근콘크리트		기타
	아스팔트콘크리트		철근아스팔트		철근아스팔트
	콘크리트		철근콘크리트		철근콘크리트
	콘크리트		철근콘크리트		철근콘크리트
용역명		2022년 부산울산고속도로 정기·정밀안전점검용역
조사일시	2022	
책임기술자	박윤국	
도면번호	019	

I D : 울산JCT3교 - BOX외부(S5)

연방방향 →

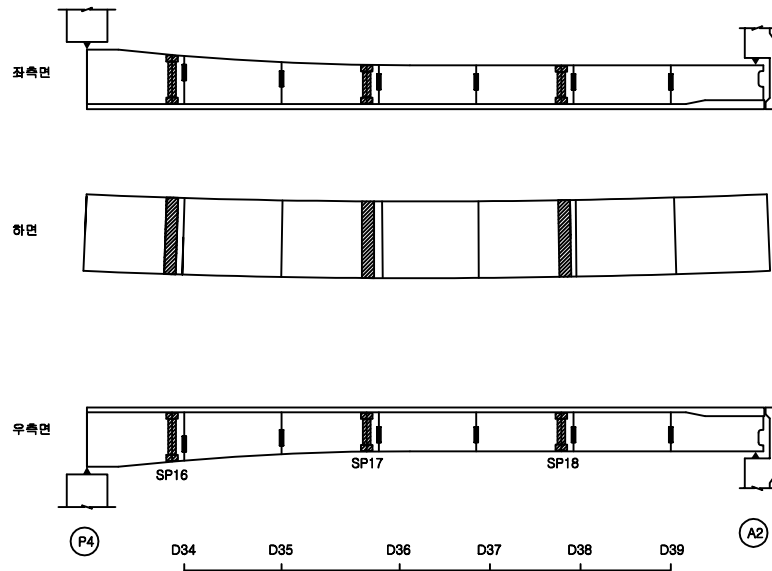


손상물량표

거더외부


S5

번호	신/구	부재명	손상현황	손상규모						비고
				폭(mm)	길이(m)	너비(m)	단위	개소	물량	
1										
2										
KEY
P
L
A
P

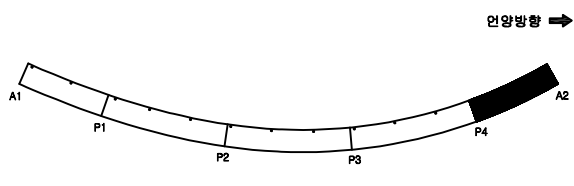

SECTION

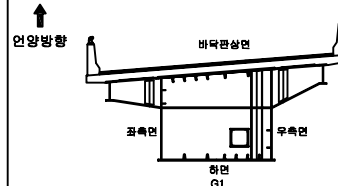

편
면

	콘크리트		콘크리트		기타
	방사콘크리트		콘크리트		철근탐사
	재료분리		콘크리트		탄산화시험
	철근노출		콘크리트		균열심도
	박리, 박락		콘크리트		균열심도

용역명

2022년 부산울산고속도로
정기·정밀안전점검용역

조사일시

2022

책임기술자

박윤국


도면번호

020

I D : 울산JCT3교 - 교대(A1)

연양방향 →

연양방향 ↓

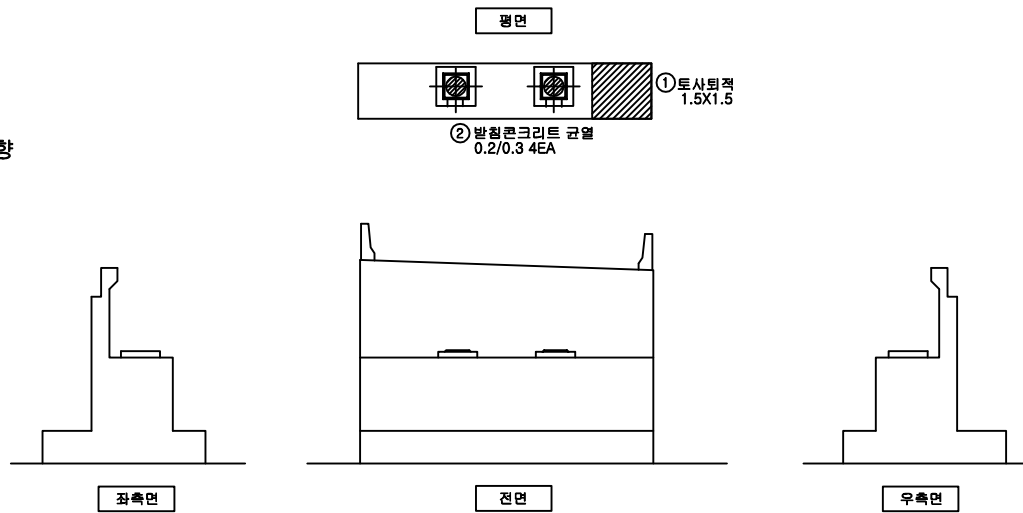


손 상 물 량 표

교대


A1

번호	신/구	부재명	손 상 현 황	손 상 규 모						비고
				폭(mm)	길이(m)	너비(m)	단위	개소	수량	
1	구	교핑	토사퇴적		1.5	1.5	m ²	1	2.25	
2	신	교량발침	방침콘크리트 균열	0.2	0.3		m	4	1.20	
3										
4										
KEY
P
L
A
P

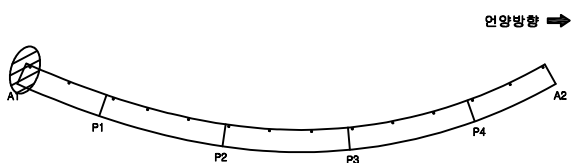

S
E
C
T
I
O
P

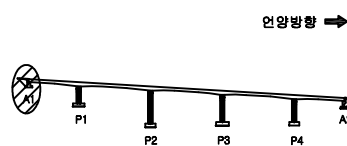

편
례

콘 결	콘결백대	기 타
망상균열	블록	철근탐사
재료분리	부 식	탄산화시험
철근노출	파 손	콘결심도
박리, 박락	퇴 적	콘결심도

용역명

2022년 부산울산고속도로
정기·정밀안전점검용역

조사일시

2022

책임기술자

박윤국

도면번호

021

I D : 울산JCT3교 - 교각(P1)

손상물량표

교각


P1

번호	신/구	부재명	손상현황	손상규모					비고
				폭(mm)	길이(m)	너비(m)	단위	개소	
1	구	교각	전구간 식생				EA	1	1.00
2									
3									
↑
연양방향




① 교각 전구간 식생

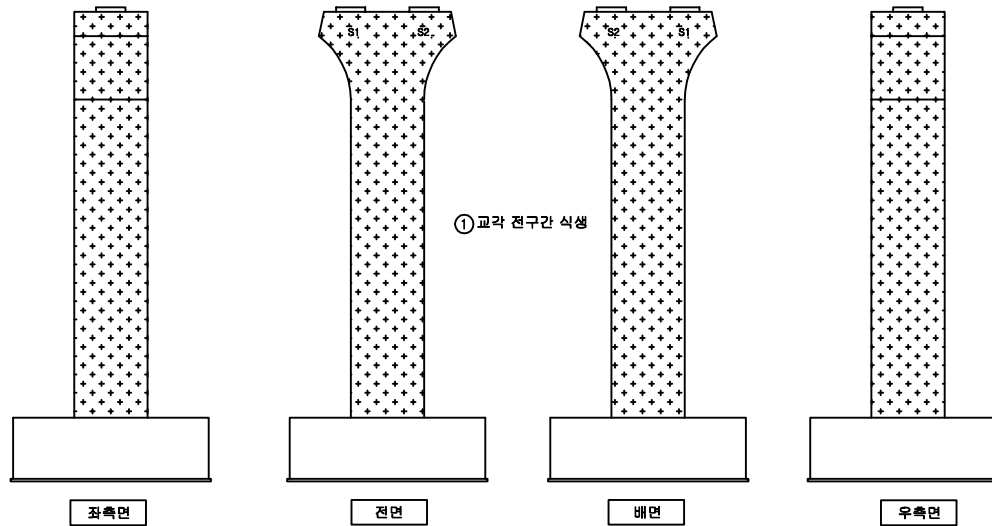

KEY
P
L
A
P

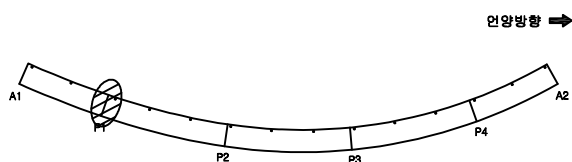

S
E
C
T
I
O
P

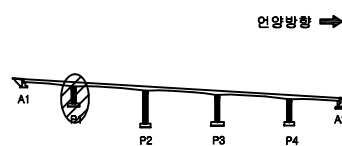

전
면
도

균열	균열백태	기타
망상균열	백태	철근탐사
재료분리	부식	탄산화시험
철근노출	파손	균열심도
박리, 박락	퇴적	균열심도

용역명 2022년 부산울산고속도로 정기·정밀안전점검용역	
조사일시	2022
책임기술자	박윤국
도면번호	022

I D : 울산JCT3교 - 교각(P2)


손상물량표

교각


P2

번호	신/구	부재명	손상현황	손상규모						비고
				폭(mm)	길이(m)	너비(m)	단위	개소	물량	
1	구	교각	전구간 식생				EA	1	1.00	
2	신	기둥	균열		0.3	1.2	m ²	1	0.36	
3	신	기둥	균열		0.2	0.2	m ²	1	0.04	
4	신	기둥	망상균열		2.0	1.0	m ²	1	2.00	
5										
6										
↑
연양방향

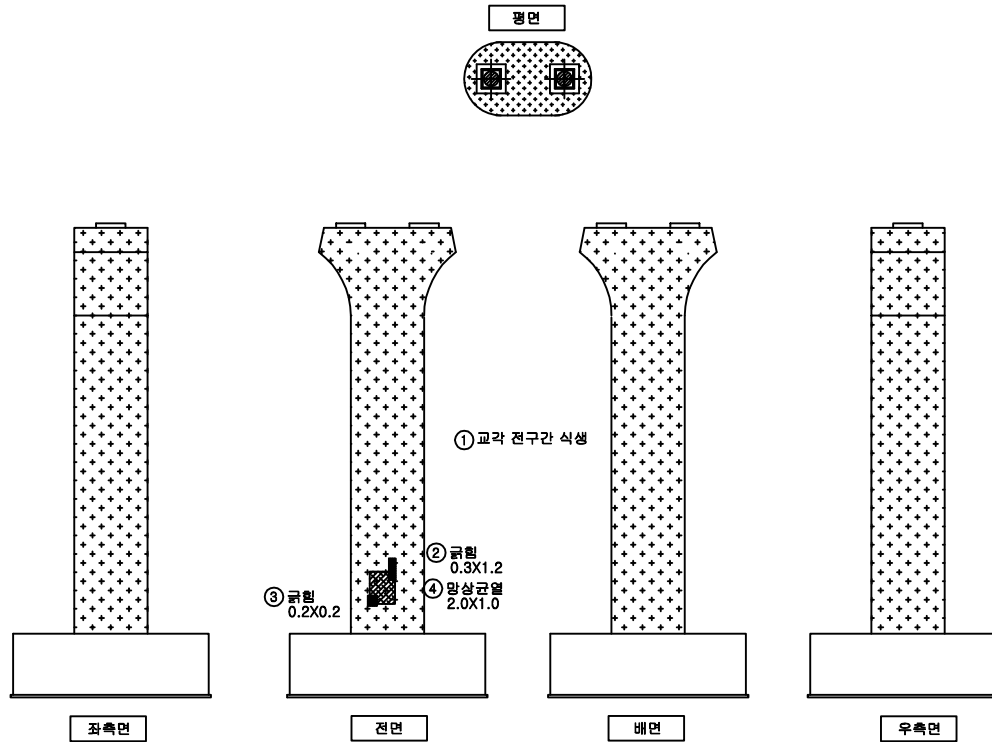

KEY
P
L
A
P

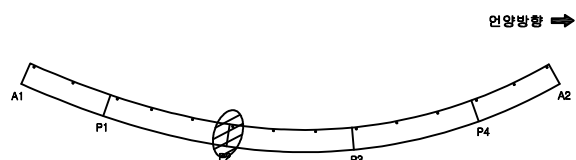

S
E
C
T
I
O
P

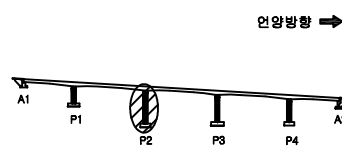

면
레

균열	균열백태	기타
망상균열	백태	철근탐사
재료분리	부식	탄산화시험
철근노출	파손	균열심도
박리, 박락	퇴적	균열심도

용역명 2022년 부산울산고속도로 정기·정밀안전점검용역	
조사일시	2022
책임기술자	박윤국
도면번호	023

I D : 울산JCT3교 - 교각(P3)


손상물량표

교각


P3

번호	신/구	부재명	손상현황	손상규모						비고
				폭(mm)	길이(m)	너비(m)	단위	개소	물량	
1	구	교각	전구간 식생				EA	1	1.00	
2	신	교량받침	받침물탈 파손		0.1	0.1	m²	1	0.01	
3	신	기둥	망상균열		1.5	1.5	m²	1	2.25	
4										
5										
↑
연양방향

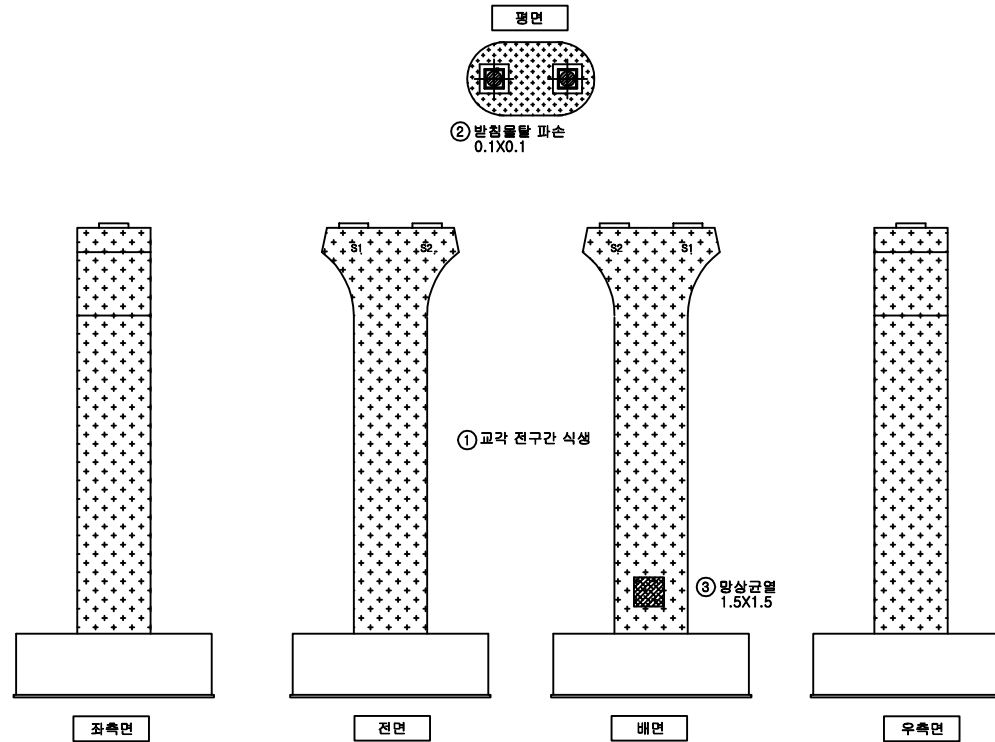

KEY
P
L
A
P

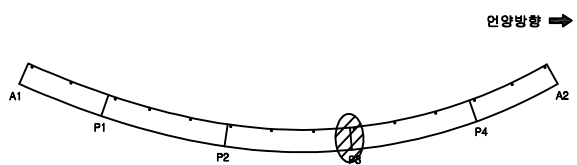

S
E
C
T
I
O
P

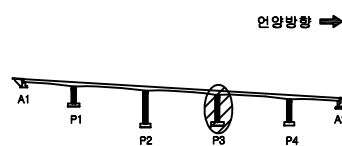

면
레

균열	균열백태	기타
망상균열	백태	철근탐사
재료분리	부식	탄산화시험
철근노출	파손	균열심도
박리, 박락	퇴적	균열심도

용역명 2022년 부산울산고속도로 정기·정밀안전점검용역	
조사일시	2022
책임기술자	박윤국
도면번호	024

I D : 울산JCT3교 - 교각(P4)


손 상 물 량 표

교각


P4

번호	신/구	부재명	손 상 현 황	손 상 규 모						비고
				폭(mm)	길이(m)	너비(m)	단위	개소	수량	
1	구	교각	전구간 식생				EA	1	1.00	
2	신	코팅	망상균열		1.0	1.0	m ²	1	1.00	
3										
4										
↑
연양방향

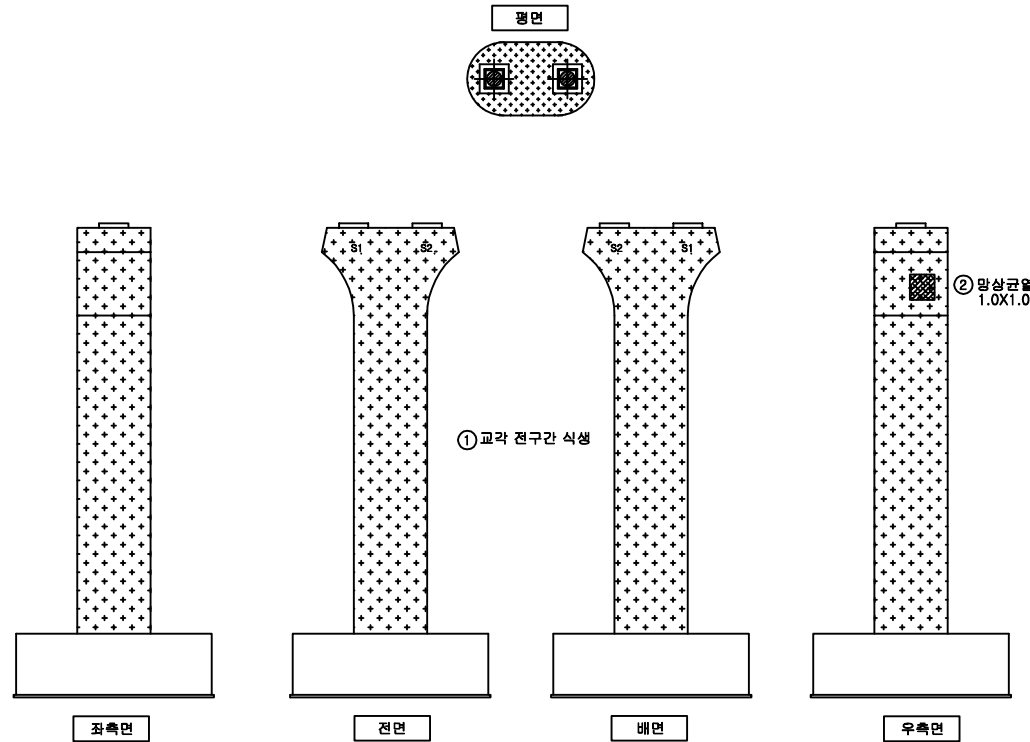

K
E
Y
P
L
A
P

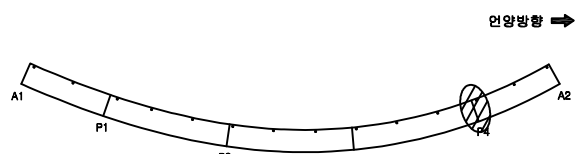

S
E
C
T
I
O
P

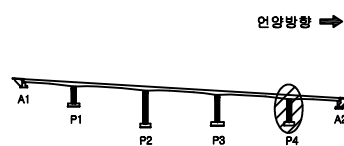

면
레

	근 령		근 령백대		기 타
	망상균열		박대		철근탐사
	재료분리		부 식		탄산화시험
	철근노출		파 손		균열심도
	박리, 박락		퇴 적		균열심도

용 역 명	
2022년 부산울산고속도로 정기·정밀안전점검용역	
조 사 일 시	2022
책임기술자	박 윤 국
도 면 번 호	025

I D : 울산JCT3교 - 교대(A2)

손상물량표


교대

A2


번호	신/구	부재명	손상현황	손상규모					비고
				폭(mm)	길이(m)	너비(m)	단위	개소	수량
1	신	층	표면오염		0.5	2.0	m ²	1	1.00
2	신	층	표면열화		0.5	6.0	m ²	1	3.00
3									
4									
↑
연양방향


평면

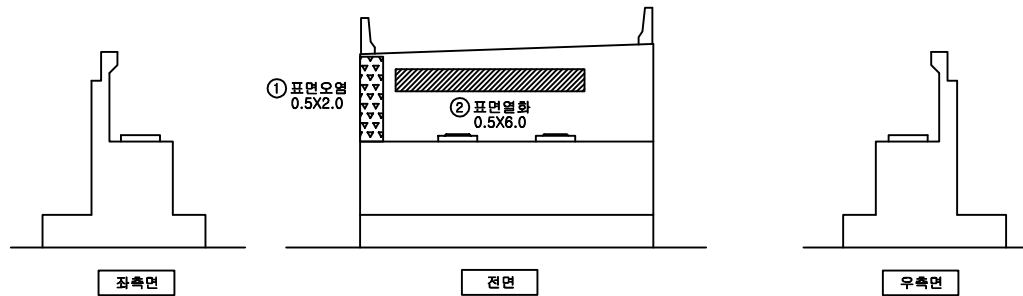

KEY
PLAN

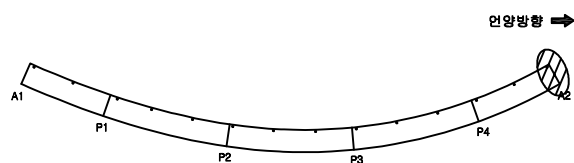

SECTION

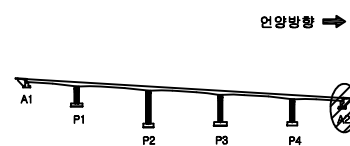

전
면
레

콘크리트	콘크리트블록	기타
아스팔트콘크리트	벽돌	철근탐사
재료분리	부식	탄산화시험
철근노출	파손	균열심도
균열, 박락	틈	균열심도

용역명 2022년 부산울산고속도로 정기·정밀안전점검용역	
조사일시	2022
책임기술자	박윤국
도면번호	026