


I D : 울산JCT4교 - 바닥판상면(S1)

연양방향 →

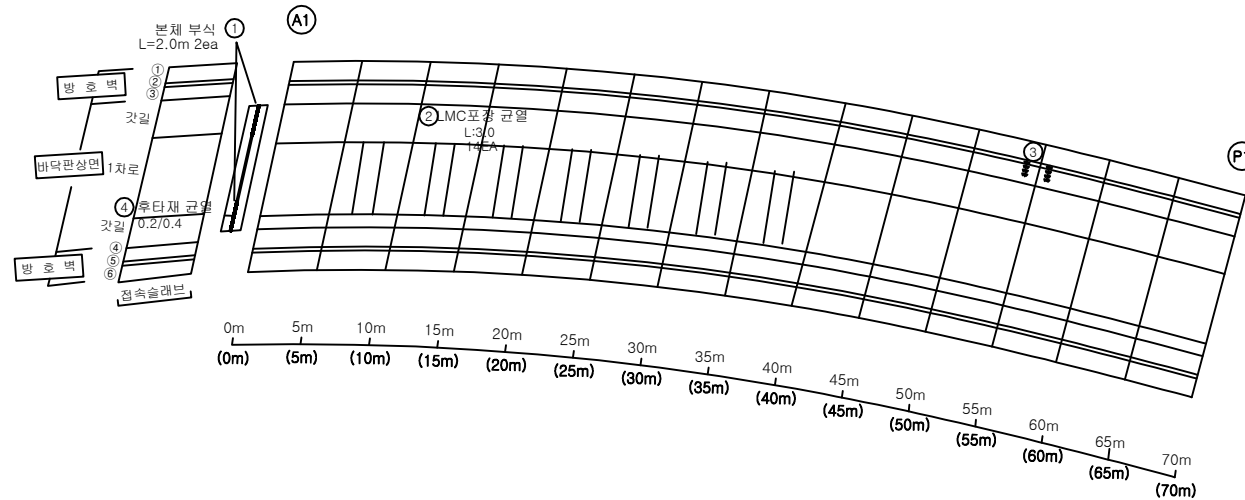


손상물량표

교면포장


S1

번호	신/구	부재명	손상현황	손상규모					비고
				폭(mm)	길이(m)	너비(m)	개소	단위	
1	구	신축이음	본체부식		2.0		2	m	4.00
2	구	포장	LMC균열		3.0		14	m	42.00
3	구	방호벽	균열부백태	0.2	0.8		2	m	1.60
4	신	신축이음	후타재 균열	0.2	0.4		1	m	0.40
5									
6									
KEY
PLAN

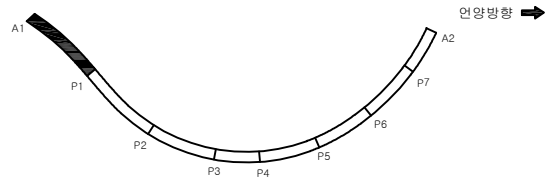

SECTION

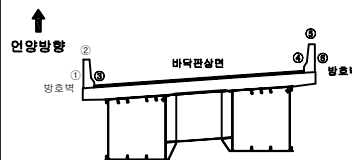


면
례

	균열		균열백태		기타
	망상균열		백태		철근탄사
	재료분리		부식		탄산화시험
	철근노출		파손		균열심도
	바리, 박락		퇴적		균열심도

용역명	
2022년 부산울산고속도로 정기·정밀안전점검용역	
조사일시	2022
책임기술자	박윤국
도면번호	001

I D : 울산JCT4교 - 바닥판상면(S2)

연양방향 →

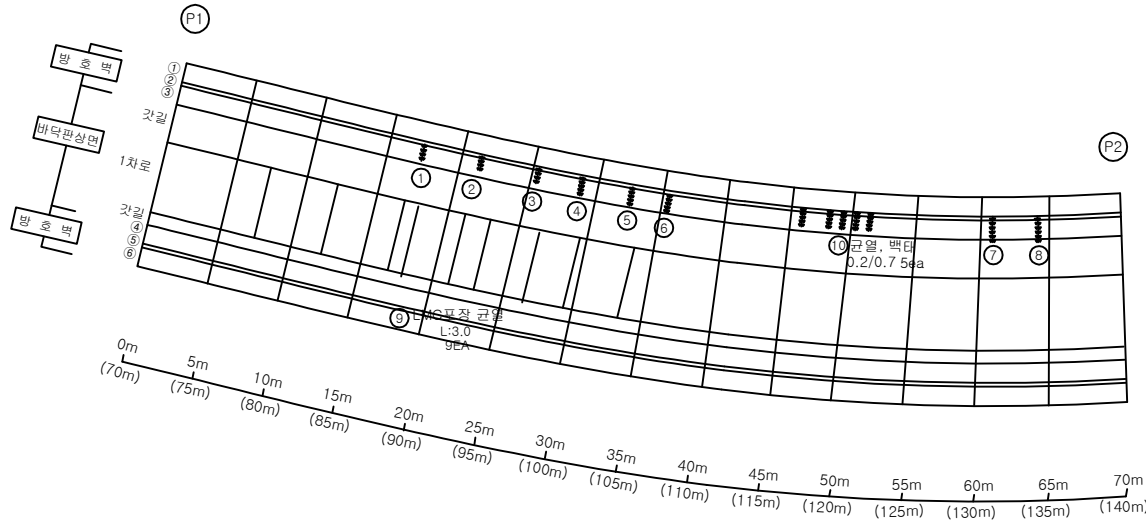


손상물량표

교면포장


S2

번호	신/구	부재명	손상현황	손상규모					비고
				폭(mm)	길이(m)	너비(m)	개소	단위	
1	구	방호벽	균열부백태	0.2	0.6		1	m	0.60
2	구	방호벽	균열부백태	0.2	0.6		1	m	0.60
3	구	방호벽	균열부백태	0.2	0.9		1	m	0.90
4	구	방호벽	균열부백태	0.2	1.0		1	m	1.00
5	구	방호벽	균열부백태	0.2	0.8		1	m	0.80
6	구	방호벽	균열부백태	0.2	0.8		1	m	0.80
7	구	방호벽	균열부백태	0.2	0.8		1	m	0.80
8	구	방호벽	균열부백태	0.2	1.2		1	m	1.20
9	구	포장	LMC균열		3		9	m	27.00
10	구	방호벽	균열부백태	0.2	0.7		5	m	3.50
11									
12									
KEY
P
L
A
P

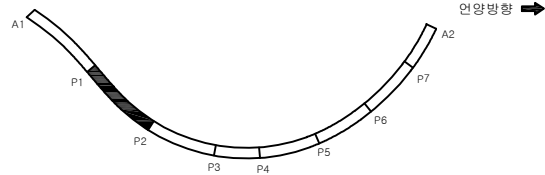

S
E
C
T
I
O
P

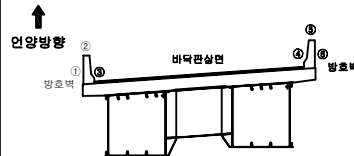


변
례

콘크리트	콘크리트배대	기타
아스팔트콘크리트	콘크리트배대	철근망사
콘크리트배대	콘크리트배대	콘크리트배대
콘크리트배대	콘크리트배대	콘크리트배대
용역명	
2022년 부산울산고속도로 정기·정밀안전점검용역	
조사일시	2022
책임기술자	박윤국
도면번호	002

I D : 울산JCT4교 - 바닥판상면(S3)

연양방향 →

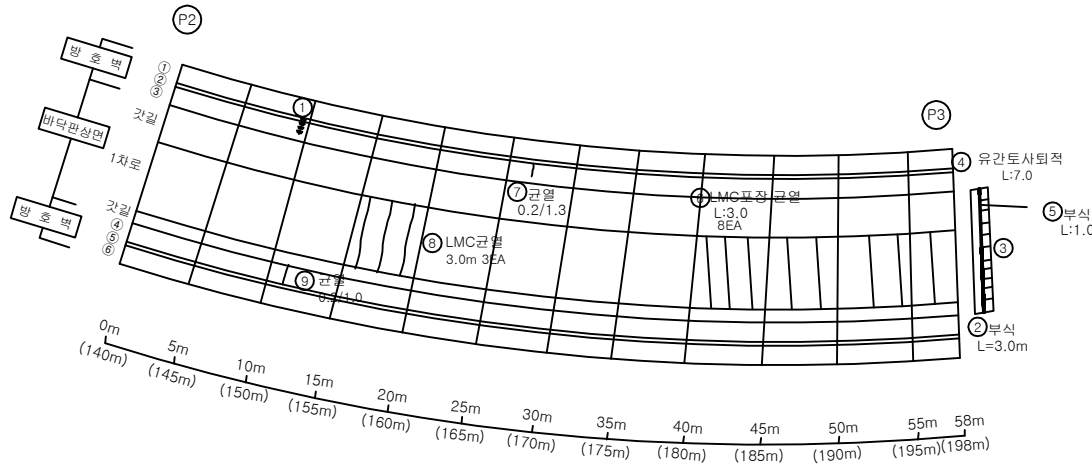


손상물량표

교면포장


S3

번호	신/구	부재명	손상현황	손상규모					비고
				폭(mm)	길이(m)	너비(m)	개소	단위	
1	구	방호벽	균열부백태	0.2	0.8		1	m	0.80
2	구	신축이음	본체부식		3.0			m	0.00
3	구	신축이음	후타재 균열	0.1	0.3		10	m	2.50
4	구	신축이음	유간토사퇴적		7.0		1	m	7.00
5	구	신축이음	본체부식		1.0		1	m	1.00
6	구	포장	LMC균열		3.0		8	m	24.00
7	구	방호벽	균열	0.2	1.3		1	m	1.30
8	신	포장	LMC균열		3.0		3	m	9.00
9	신	방호벽	균열	0.2	1		1	m	1.00
10									
11									
KEY
P
L
A
P

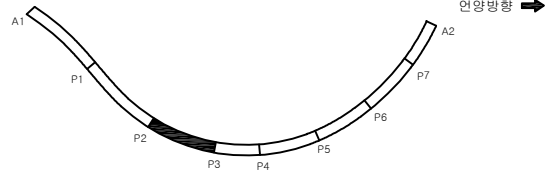

S
E
C
T
I
O
N

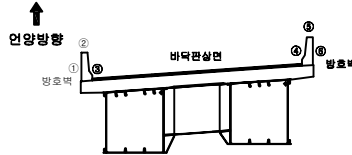


변
례

용역명	
2022년 부산울산고속도로 정기·정밀안전점검용역	
조사일시	2022
책임기술자	박윤국
도면번호	003

I D : 울산JCT4교 - 바닥판상면(S4)

연양방향 →

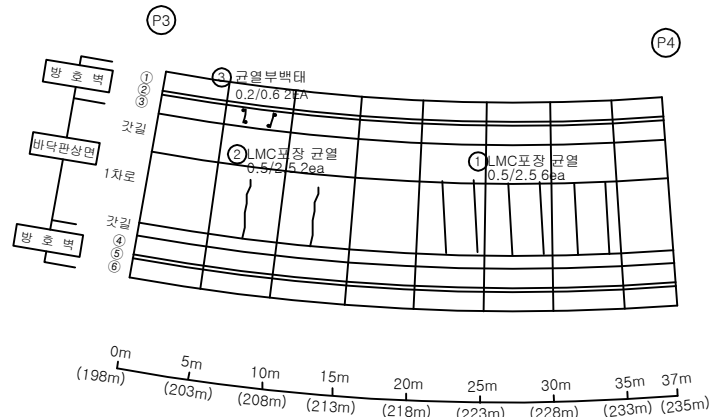


손상물량표

교면포장


S4

번호	신/구	부재명	손상현황	손상규모					비고
				폭(mm)	길이(m)	너비(m)	개소	단위	
1	구	포장	LMC균열		2.5		6	m	15.00
2	구	포장	LMC균열		2.5		2	m	5.00
3	신	방호벽	균열부백태	0.2	0.6		2	m	1.20
4									
5									
KEY
PLAN

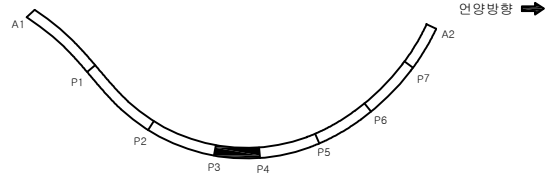

SECTION

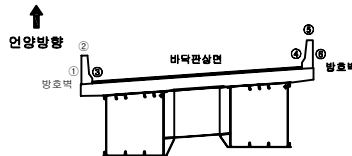


면
례

	균열		균열부백태		기타
	망상균열		백태		철근탐사
	재료분리		부식		탄산화시험
	철근노출		파손		균열심도
	박리, 박락		트릭		균열심도

용역명	
2022년 부산울산고속도로 정기·정밀안전점검용역	
조사일시	2022
책임기술자	박윤국
도면번호	004

I D : 울산JCT4교 - 바닥판상면(S5)

연양방향 →

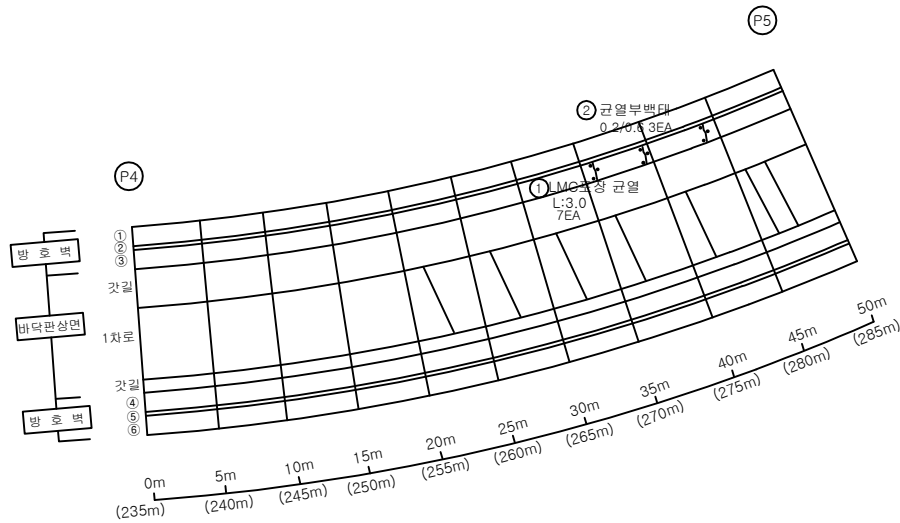


손 상 물 량 표

교면포장


S5

번호	신/구	부재명	손 상 현 황	손 상 규 모					비고
				폭(mm)	길이(m)	너비(m)	개소	단위	
1	구	포장	LMC균열		3.0		7	m	21.00
2	신	방호벽	균열부백태	0.2	0.6		3	m	1.80
3									
4									
K
E
Y
P
L
A
P

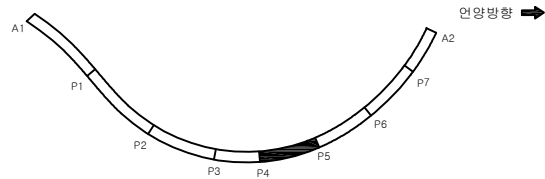

S
E
C
T
I
O
P

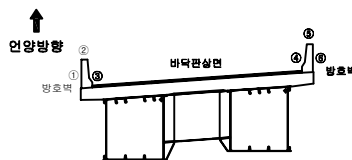


편
면

	균열		균열부백태		기 타
	망상균열		백태		철근탐사
	재료분리		부식		탄산화시험
	철근노출		파손		균열심도
	박리, 박락		트릭		균열심도

용역명	
2022년 부산울산고속도로 정기·정밀안전점검용역	
조사일시	2022
책임기술자	박윤국
도면번호	005

I D : 울산JCT4교 - 바닥판상면(S6)

연양방향 →

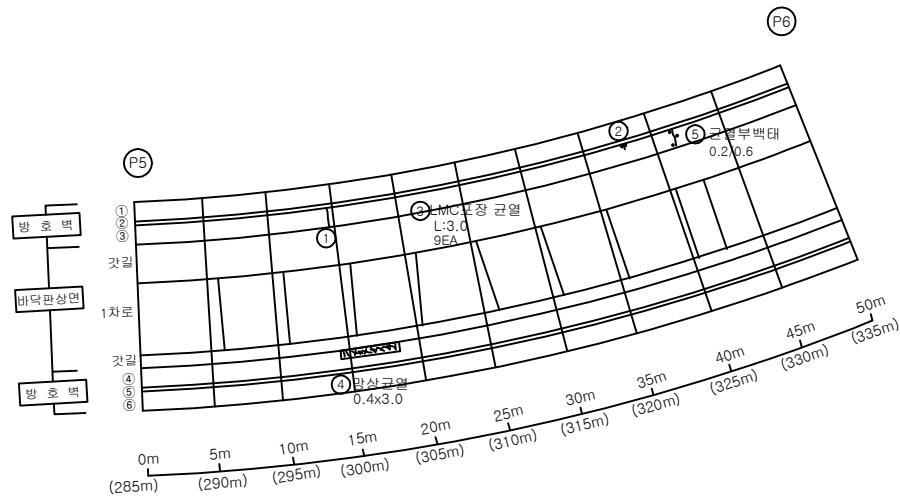


손 상 물 량 표

교면포장


S6

번호	신/구	부재명	손 상 현 황	손 상 규 모					비고
				폭(mm)	길이(m)	너비(m)	개소	단위	
1	구	방호벽	균열	0.2	0.6		1	m	0.60
2	구	방호벽	균열부백태	0.2	0.3		1	m	0.30
3	구	포장	LMC균열		3.0		9	m	27.00
4	구	방호벽	망상균열		0.4	3.0	1	m	1.20
5	신	방호벽	균열부백태	0.2	0.6		1	m	0.60
6									
7									
KEY
P
L
A
P

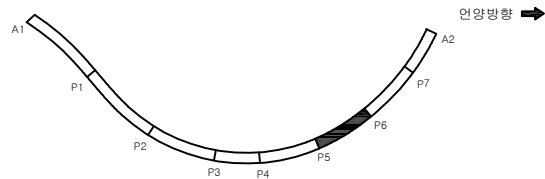

S
E
C
T
I
O
N

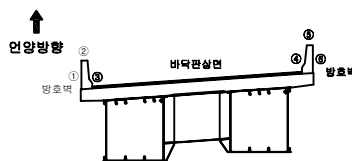


면
면

	균열		균열부백태		기타
	망상균열		백태		철근탐사
	재료분리		부식		탄산화시험
	철근노출		파손		균열심도
	박리, 박락		퇴적		균열폭도

용역명	
2022년 부산울산고속도로 정기·정밀안전점검용역	
조사일시	2022
책임기술자	박윤국
도면번호	006

I D : 울산JCT4교 - 바닥판상면(S7)

연양방향 →

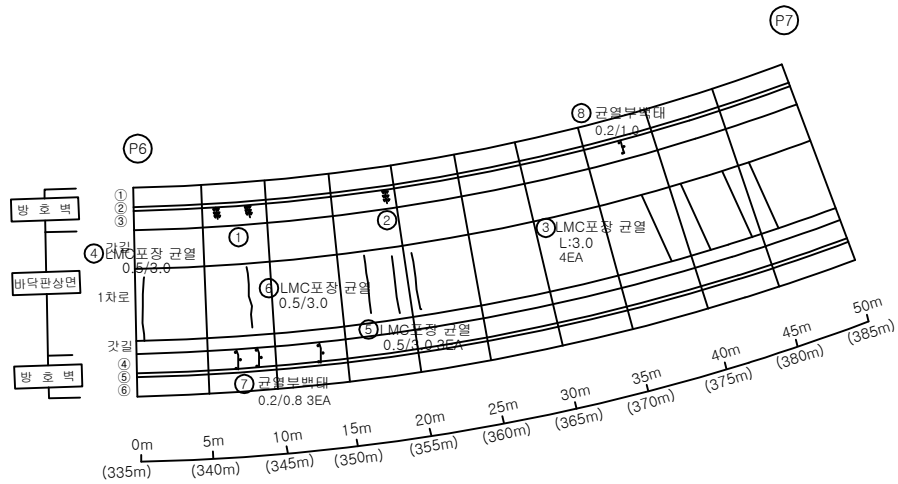


손상물량표

교면포장


S7

번호	신/구	부재명	손상현황	손상규모						비고
				폭(mm)	길이(m)	너비(m)	개소	단위	물량	
1	구	방호벽	균열부백태	0.2	0.5		2	m	1.00	
2	구	방호벽	균열부백태	0.2	0.3		1	m	0.30	
3	구	포장	LMC균열		3.0		4	m	12.00	
4	구	포장	LMC균열		3.0		1	m	3.00	
5	구	포장	LMC균열		3.0		3	m	9.00	
6	구	포장	LMC균열		3.0		1	m	3.00	
7	신	방호벽	균열부백태	0.2	0.8		3	m	2.40	
8	신	방호벽	균열부백태	0.2	1.0		1	m	1.00	
9										
10										
KEY
PLAN

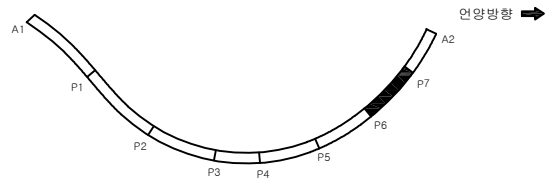

SECTION

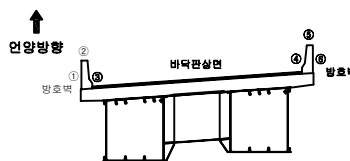


면
제

용역명	
2022년 부산울산고속도로 정기·정밀안전점검용역	
조사일시	2022
책임기술자	박윤국
도면번호	007

I D : 울산JCT4교 - 바닥판상면(S8)

연양방향 →

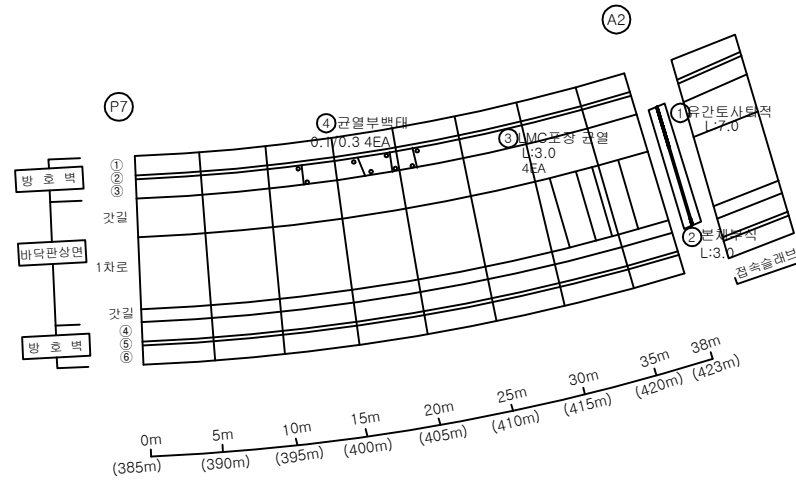


손상물량표

교면포장


S8

번호	신/구	부재명	손상현황	손상규모					비고
				폭(mm)	길이(m)	너비(m)	개소	단위	
1	구	신축이음	유간토사퇴적		7.0		1	m	7.00
2	구	신축이음	본체부식		3.0		1	m	3.00
3	구	포장	LMC균열		3.0		4	m	12.00
4	신	방호벽	균열부백태	0.1	0.3		4	m	1.20
5									
6									
KEY
PLAN

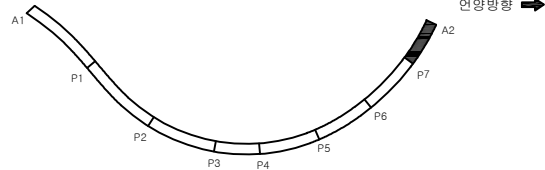

SECTION

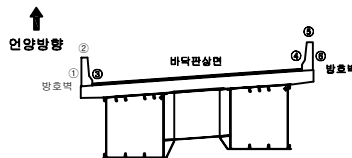


면
례

균열	균열백태	기타
망상균열	백태	철근타사
재료분리	부식	탄산화시험
철근노출	파손	균열심도
박리, 박락	퇴적	균열심도

용역명	
2022년 부산울산고속도로 정기·정밀안전점검용역	
조사일시	2022
책임기술자	박윤국
도면번호	008

I D : 울산JCT4교 - 바닥판하면(S1)

연양방향 →

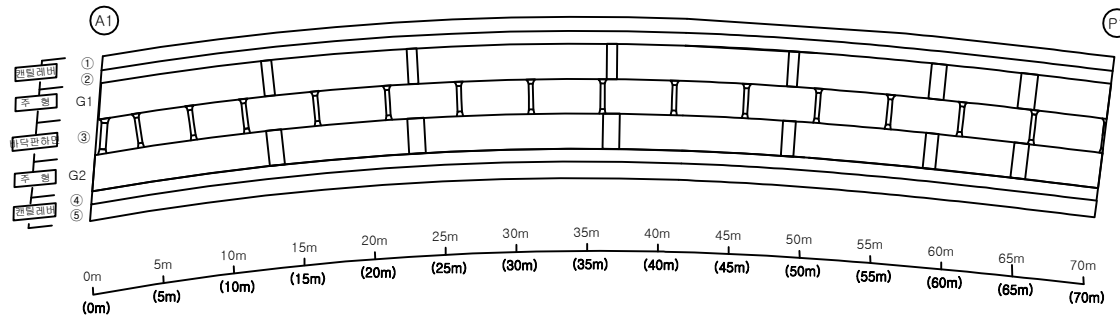


손상물량표

바닥판


S1

번호	신/구	부재명	손상현황	손상규모						비고
				폭(mm)	길이(m)	너비(m)	개소	단위	물량	
1										
2										
KEY
PLAN

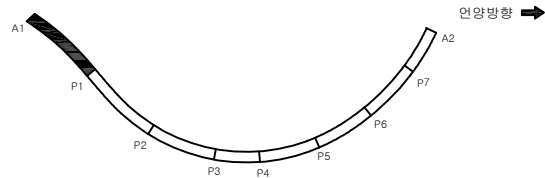

SECTION

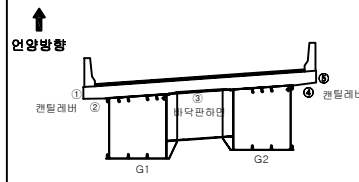


면
면

	균열		균열백대		기타
	망상균열		백대		철근탐사
	재료분리		부식		탄산화시험
	철근노출		파손		균열심도
	바리, 박락		퇴적		균열심도

용역명		2022년 부산울산고속도로 정기·정밀안전점검용역
조사일시	2022	
책임기술자	박윤국	
도면번호	009	

I D : 울산JCT4교 - 바닥판하면(S2)

연양방향 →

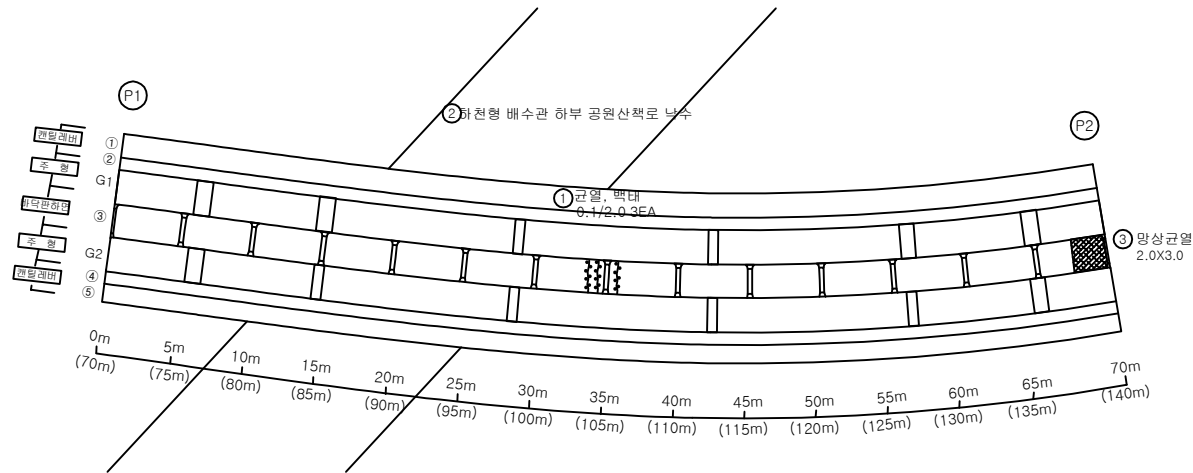


손 상 물 량 표

바닥판


S2

번호	신/구	부재명	손 상 현 황	손 상 규 모					비고
				폭(mm)	길이(m)	너비(m)	개소	단위	
1	구	바닥판	균열부백대	0.1	2.0		3	m	6.00
2	구	배수시설	배수관 하부 산책로 낙수				1	EA	1.00
3	신	바닥판	망상균열		2.0	3.0	1	m ²	6.00
4									
5									
K
E
Y
P
L
A
P

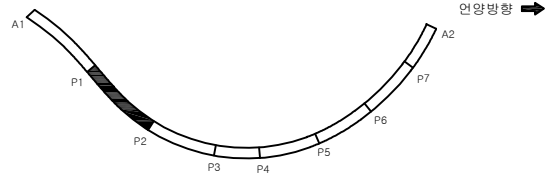

S
E
C
T
I
O
N

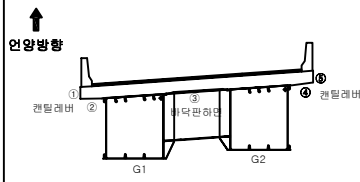


면
역

균열	균열백대	기타
망상균열	백대	철근망사
재료분리	부식	탄산화시험
철근노출	파손	균열심도
박리, 박락	퇴적	균열심도

용역명	
2022년 부산울산고속도로 정기·정밀안전점검용역	
조사일시	2022
책임기술자	박윤국
도면번호	010

I D: 울산JCT4교 - 바닥판하면(S3)

연양방향 →

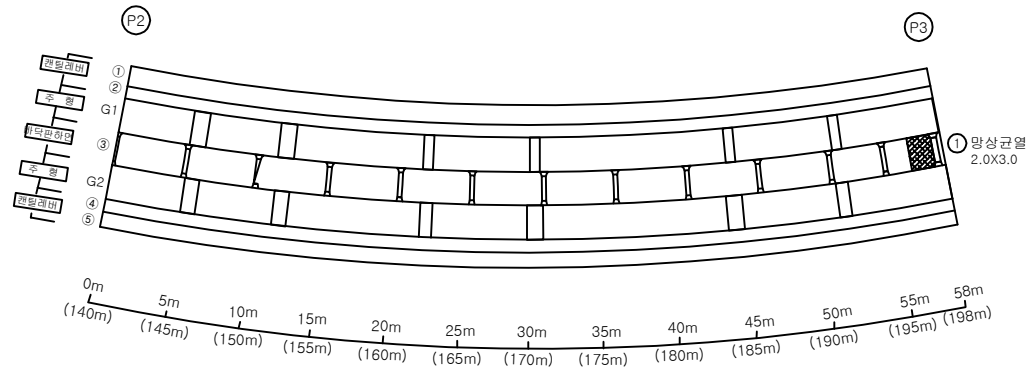


손상물량표

바닥판


S3

번호	신/구	부재명	손상현황	손상규모					비고
				폭(mm)	길이(m)	너비(m)	개소	단위	
1	신	바닥판	망상균열		2.0	3.0	1	m ²	6.00
2									
3									
KEY
PLAN

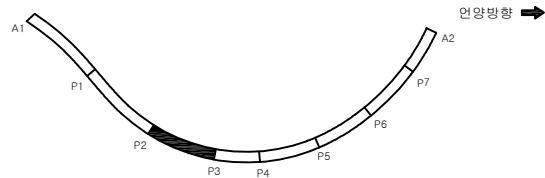

SECTION

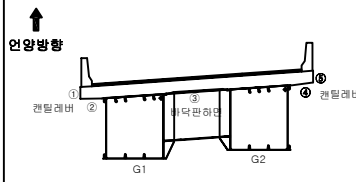


판
면

균열	균열백태	기 타
망상균열	백태	철근탐사
재료분리	부식	탄산화시험
철근노출	파손	균열심도
박리, 박락	퇴적	균열번호

용역명	
2022년 부산울산고속도로 정기·정밀안전점검용역	
조사일시	2022
책임기술자	박윤국
도면번호	011

I D : 울산JCT4교 - 바닥판하면(S4)

연양방향 →

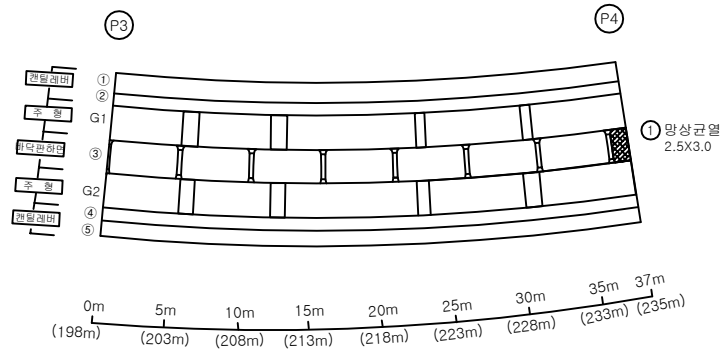


손상물량표

바닥판


S4

번호	신/구	부재명	손상현황	손상규모					비고
				폭(mm)	길이(m)	너비(m)	개소	단위	
1	신	바닥판	망상균열		2.5	3.0	1	m ²	7.50
2									
3									
KEY
PLAN

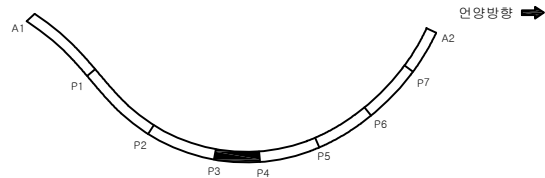

SECTION

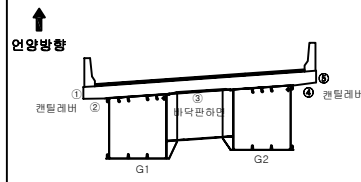


면
면

	콘크리트		콘크리트		기타
	망상콘크리트		콘크리트		콘크리트
	재료분리		부식		탄산화시험
	철근노출		파손		균열심도
	바리, 박락		퇴적		균열폭도

용역명		2022년 부산울산고속도로 정기·정밀안전점검용역
조사일시	2022	
책임기술자	박윤국	
도면번호	012	

I D : 울산JCT4교 - 바닥판하면(S5)

연양방향 →

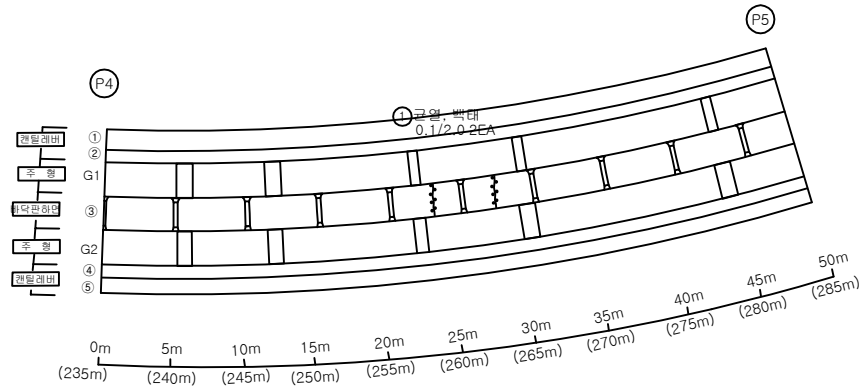


손상물량표

바닥판


S5

번호	신/구	부재명	손상현황	손상규모						비고
				폭(mm)	길이(m)	너비(m)	개소	단위	물량	
1	구	바닥판	균열부백태	0.1	2.0		2	m	4.00	
2										
3										
KEY
P
L
A
P

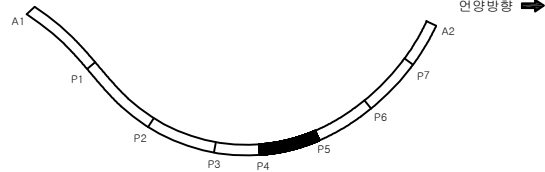

S
E
C
T
I
O
P

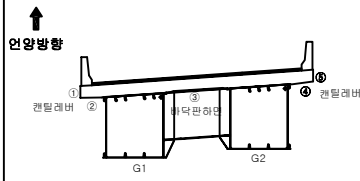


판
면

	균열		균열백태		기타
	망상균열		백태		철근탐사
	재료분리		부식		탄산화시험
	철근노출		파손		균열심도
	박리, 박락		퇴적		균열폭도

용역명	
2022년 부산울산고속도로 정기·정밀안전점검용역	
조사일시	2022
책임기술자	박윤국
도면번호	013

I D : 울산JCT4교 - 바닥판하면(S6)

연양방향 →

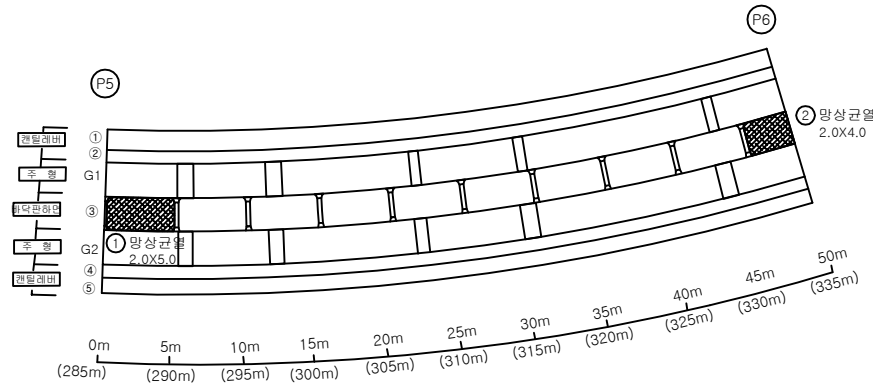


손상물량표

바닥판


S6

번호	신/구	부재명	손상현황	손상규모					비고
				폭(mm)	길이(m)	너비(m)	개소	단위	
1	신	바닥판	망상균열		2.0	5.0	1	m ²	10.00
2	신	바닥판	망상균열		2.0	4.0	1	m ²	8.00
3									
4									
KEY
P
L
A
P

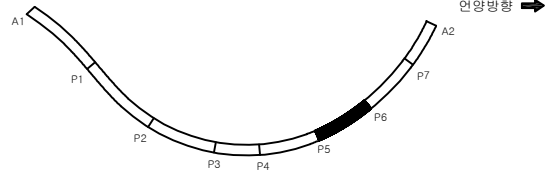

S
E
C
T
I
O
P

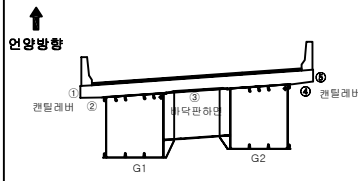


판
면

	콘크리트		콘크리트배대		기타
	망상균열		블록		철근망사
	재료분리		부식		탄산화시험
	철근노출		파손		콘크리트강도
	박리, 박락		트랙		콘크리트강도

용역명	
2022년 부산울산고속도로 정기·정밀안전점검용역	
조사일시	2022
책임기술자	박윤국
도면번호	014

I D : 울산JCT4교 - 바닥판하면(S7)

연양방향 →

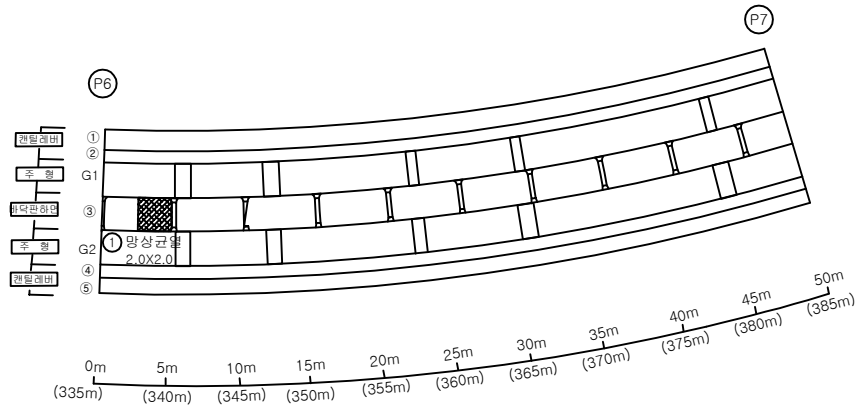


손상물량표

바닥판


S7

번호	신/구	부재명	손상현황	손상규모					비고
				폭(mm)	길이(m)	너비(m)	개소	단위	
1	신	바닥판	망상균열		2.0	2.0	1	m ²	4.00
2									
3									
KEY
P
L
A
P

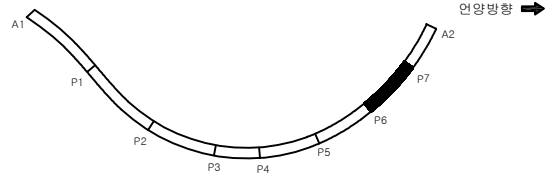

S
E
C
T
I
O
P

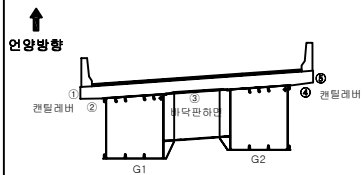


판
면

	콘크리트		콘크리트판		기타
	망상균열		콘크리트블록		철근망사
	재료분리		콘크리트블록		탄산화시험
	철근노출		콘크리트블록		콘크리트강도
	콘크리트블록		콘크리트블록		콘크리트강도

용역명	
2022년 부산울산고속도로 정기·정밀안전점검용역	
조사일시	2022
책임기술자	박윤국
도면번호	015

I D : 울산JCT4교 - 바닥판하면(S8)

연양방향 →

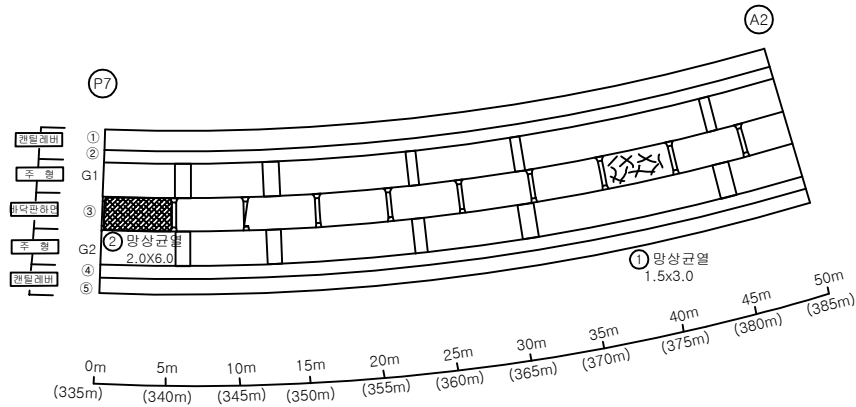


손 상 물 량 표

바닥판


S8

번호	신/구	부재명	손 상 현 황	손 상 규 모					비고
				폭(mm)	길이(m)	너비(m)	개소	단위	
1	구	바닥판	망상균열		1.5	3.0	1	m ²	4.50
2	신	바닥판	망상균열		2.0	6.0	1	m ²	12.00
3									
4									
KEY
P
L
A
P

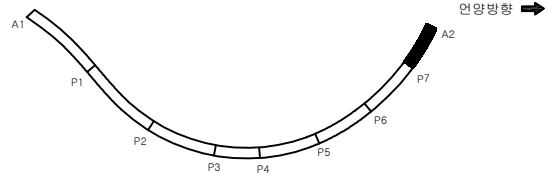

S
E
C
T
I
O
N

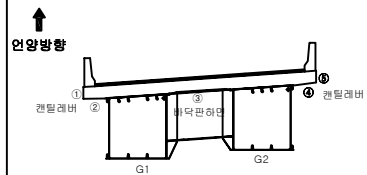

판
면

	콘 크리트		콘 크리트배대		기 타
	망상균열		배대		철근탐사
	재료분리		부 식		탄산화시험
	철근노출		파 손		콘 크리트강도
	박리, 박락		트 텍		콘 크리트슬립도

용 역 명	
2022년 부산울산고속도로 정기·정밀안전점검용역	
조 사 일 시	2022
책임기술자	박 윤 국
도 면 번 호	016


I D: 울산JCT4교 - BOX내부(S1)

손상물량표


거더내부

S1


번호	신/구	부재명	손상현황	손상규모						비고
				폭(mm)	길이(m)	너비(m)	개소	단위	물량	
1										
2										
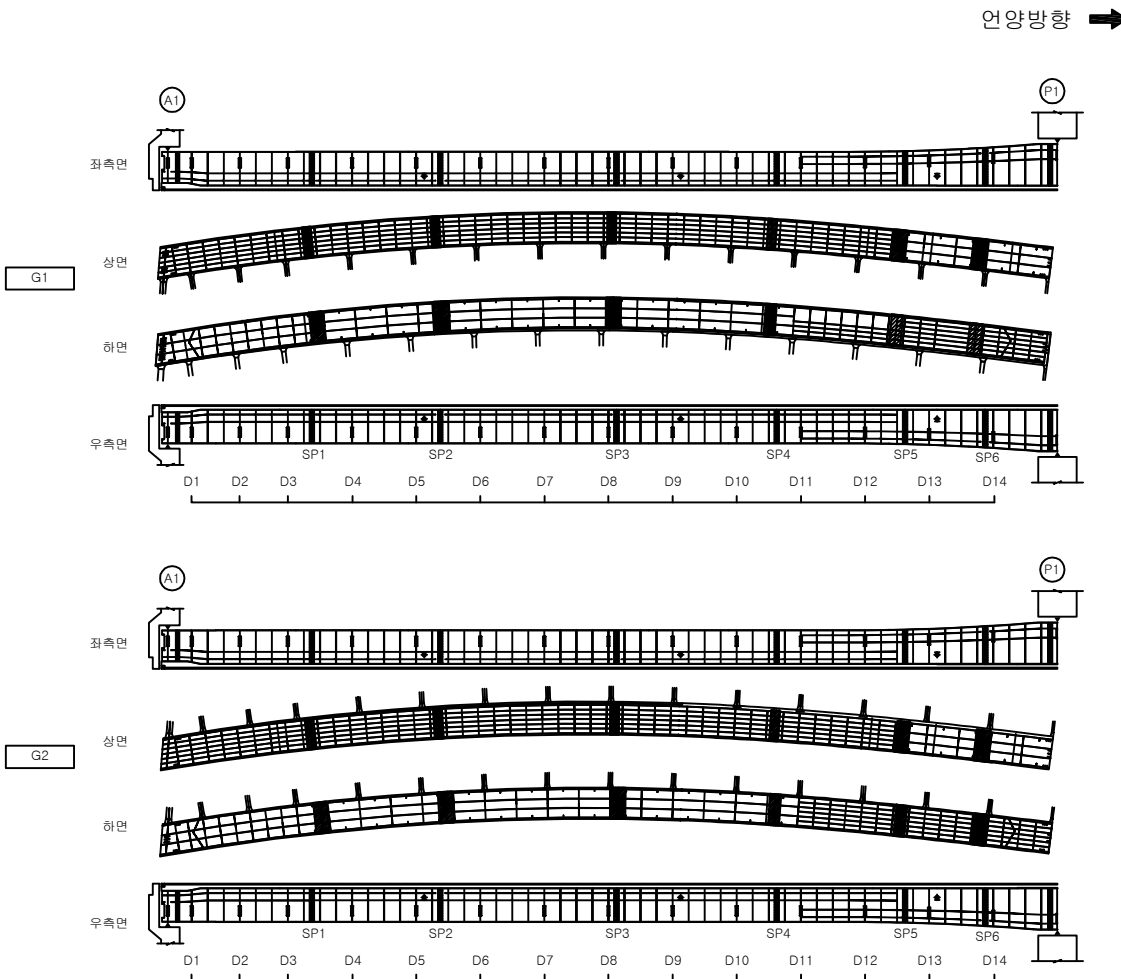

KEY
P
L
A
P

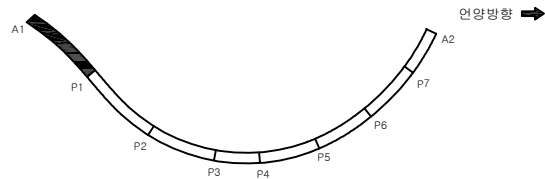

S
E
C
T
I
O
N

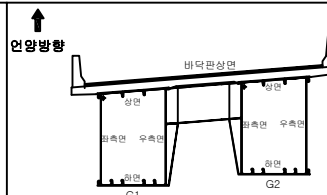

범
례

	균열		균열백대		기타
	망상균열		백대		철근탐사
	재료분리		부식		탄산화시험
	철근노출		파손		균열심도
	박리, 박락		퇴적		균열심도

용역명	
2022년 부산울산고속도로 정기·정밀안전점검용역	
조사일시	2022
책임기술자	박윤국
도면번호	017


I D : 울산JCT4교 - BOX내부(S2)

손상물량표


거더내부

S2


번호	신/구	부재명	손상현황	손상규모						비고
				폭(mm)	길이(m)	너비(m)	개소	단위	물량	
1										
2										
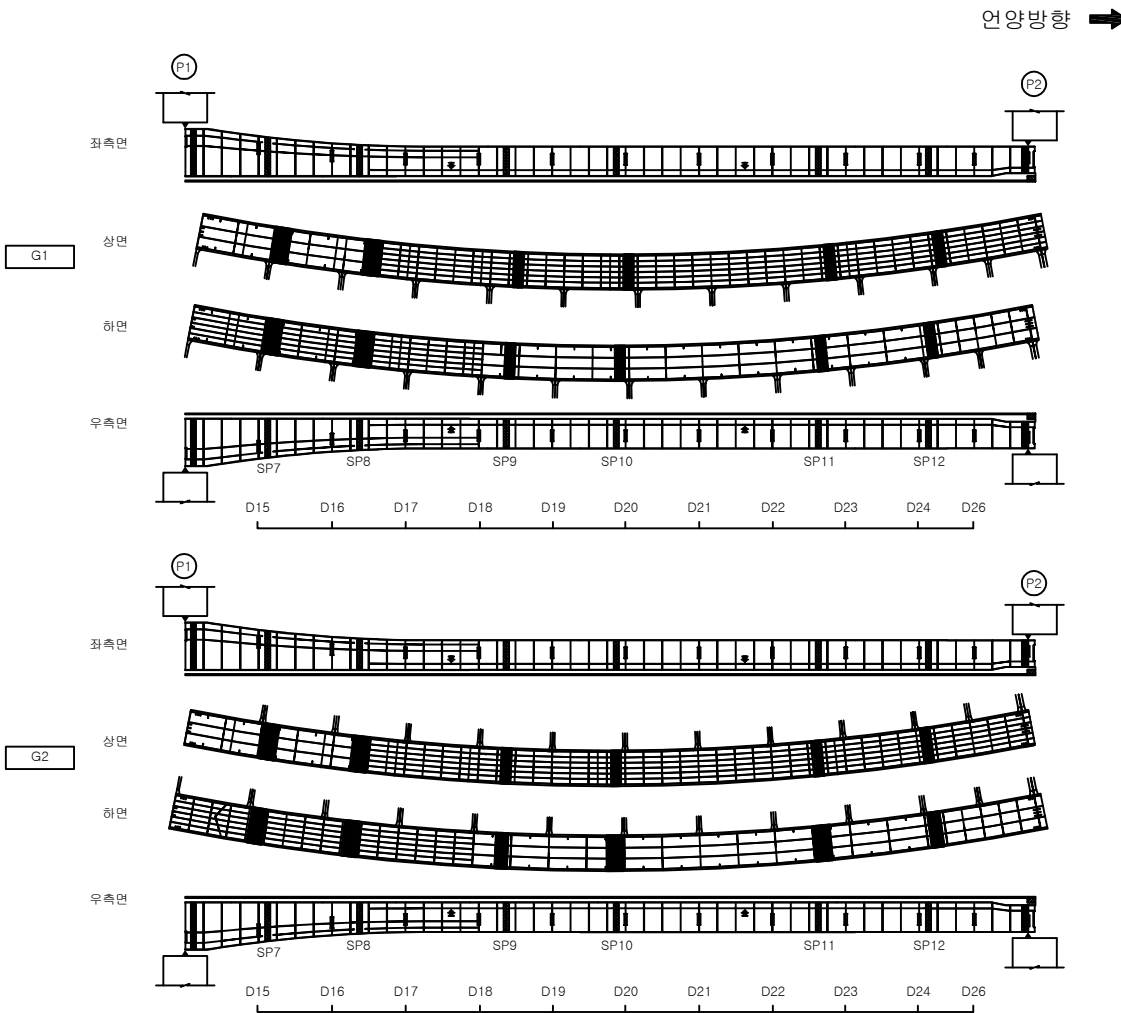

KEY
PLAN

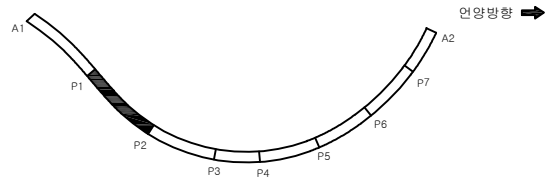

SECTION

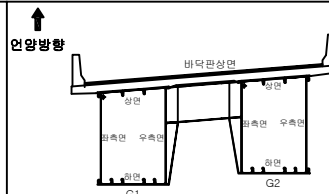

면
례

	균열		균열백대		기타
	망상균열		백대		철근탐사
	재료분리		부식		탄산화시험
	철근노출		파손		균열심도
	박리, 박락		퇴적		균열심도

용역명		2022년 부산울산고속도로 정기·정밀안전점검용역
조사일시	2022	
책임기술자	박윤국	
도면번호	018	


I D : 울산JCT4교 - BOX내부(S3)

손상물량표


거더내부

S3


번호	신/구	부재명	손상현황	손상규모						비고
				폭(mm)	길이(m)	너비(m)	개소	단위	물량	
1										
2										
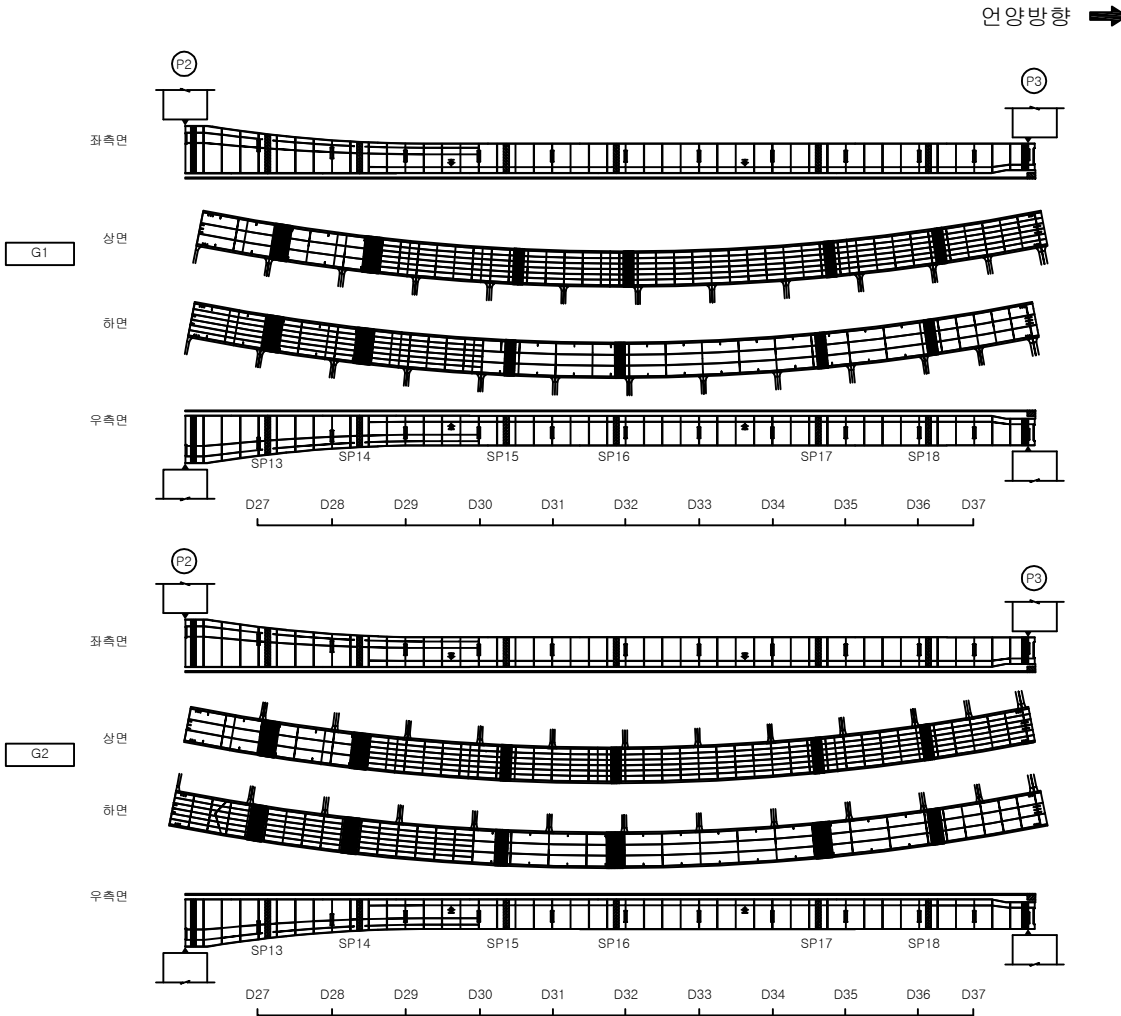

KEY
PLAN

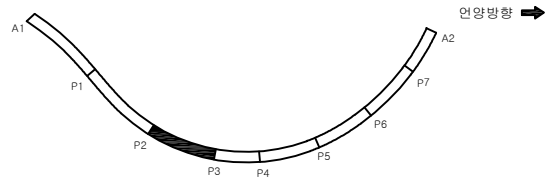

SECTION

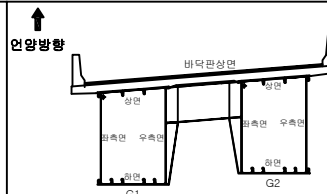


변
례

	균열		균열백대		기타
	망상균열		백대		철근탐사
	재료분리		부식		탄소화시험
	철근노출		파손		균열심도
	박리, 박락		퇴적		균열심도

용역명	2022년 부산울산고속도로 정기·정밀안전점검용역
조사일시	2022
책임기술자	박윤국
도면번호	019

I D : 울산JCT4교 - BOX내부(S4)

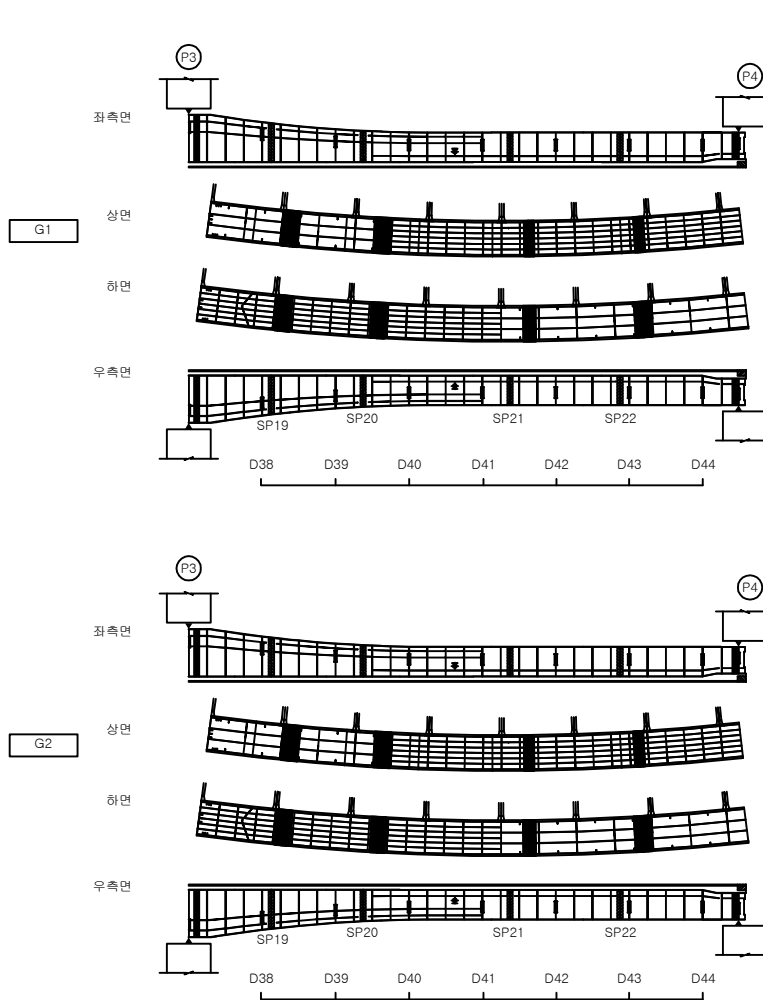

연양방향 →


손상물량표

거더내부


S4

번호	신/구	부재명	손상현황	손상규모						비고
				폭(mm)	길이(m)	너비(m)	개소	단위	물량	
1										
2										
KEY
P
L
A
P

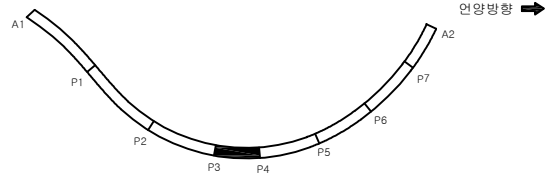

S
E
C
T
I
O
P

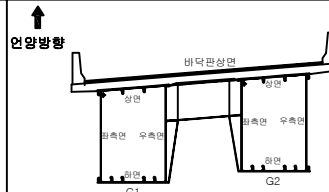

편
면

	균열		균열백태		기타
	망상균열		백태		철근탐사
	재료분리		부식		탄산화시험
	철근노출		파손		균열심도
	박리, 박락		퇴적		균열심도

용역명		2022년 부산울산고속도로 정기·정밀안전점검용역
조사일시	2022	
책임기술자	박윤국	
도면번호	020	


I D : 울산JCT4교 - BOX내부(S5)

손상물량표


거더내부

S5


번호	신/구	부재명	손상현황	손상규모						비고
				폭(mm)	길이(m)	너비(m)	개소	단위	물량	
1										
2										
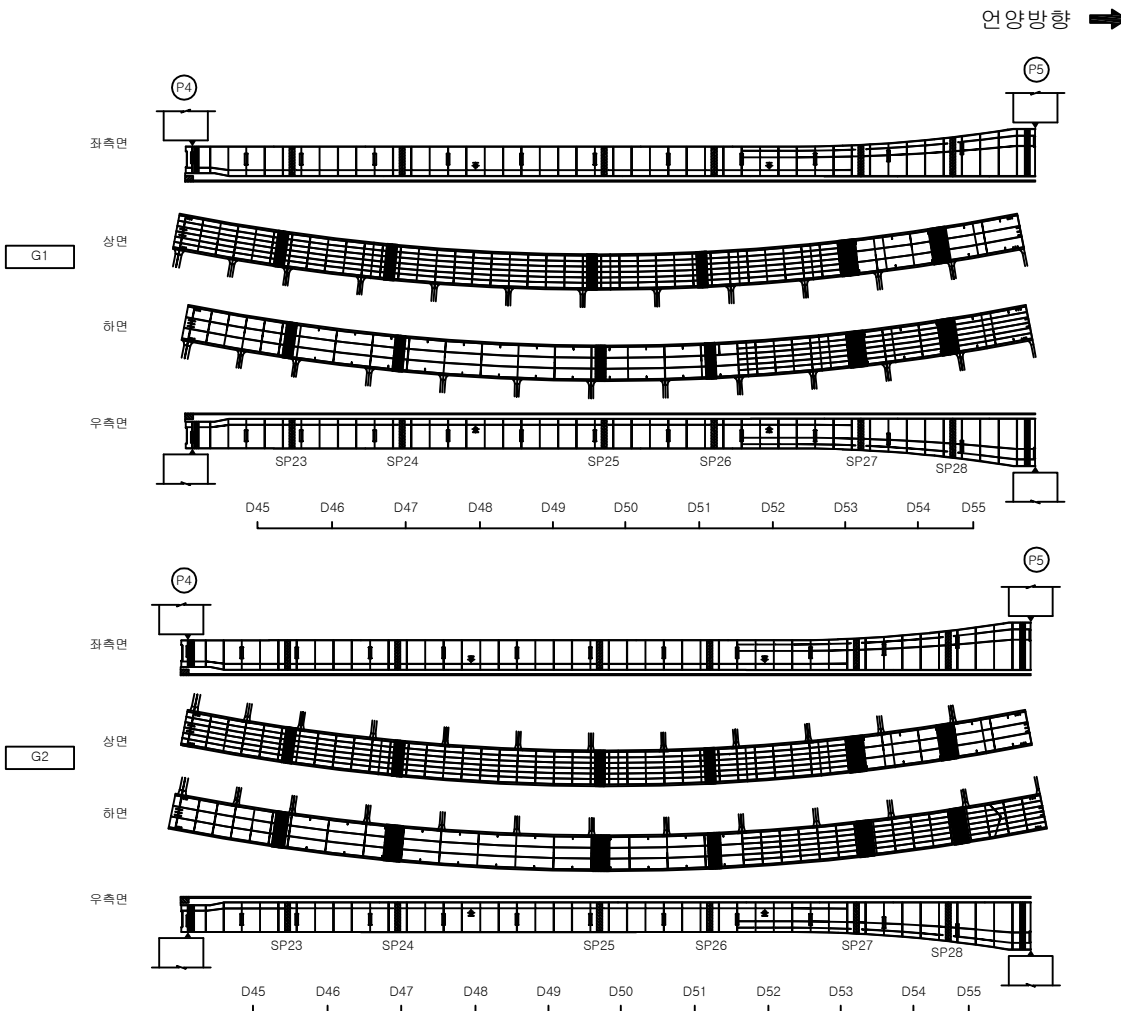

KEY
PLAN

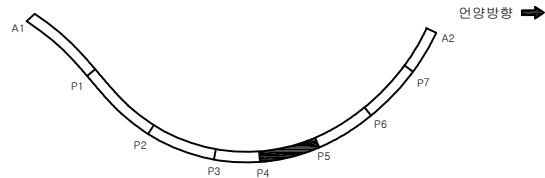

SECTION

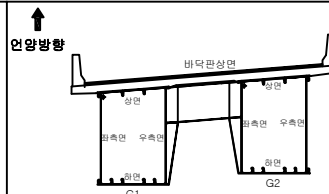

면
례

	균열		균열백대		기타
	망상균열		백대		철근탐사
	재료분리		부식		탄산화시험
	철근노출		파손		균열심도
	박리, 박락		퇴적		균열심도

용역명	
2022년 부산울산고속도로 정기·정밀안전점검용역	
조사일시	2022
책임기술자	박윤국
도면번호	021


I D : 울산JCT4교 - BOX내부(S6)

손상물량표


거더내부

S6


번호	신/구	부재명	손상현황	손상규모						비고
				폭(mm)	길이(m)	너비(m)	개소	단위	물량	
1										
2										
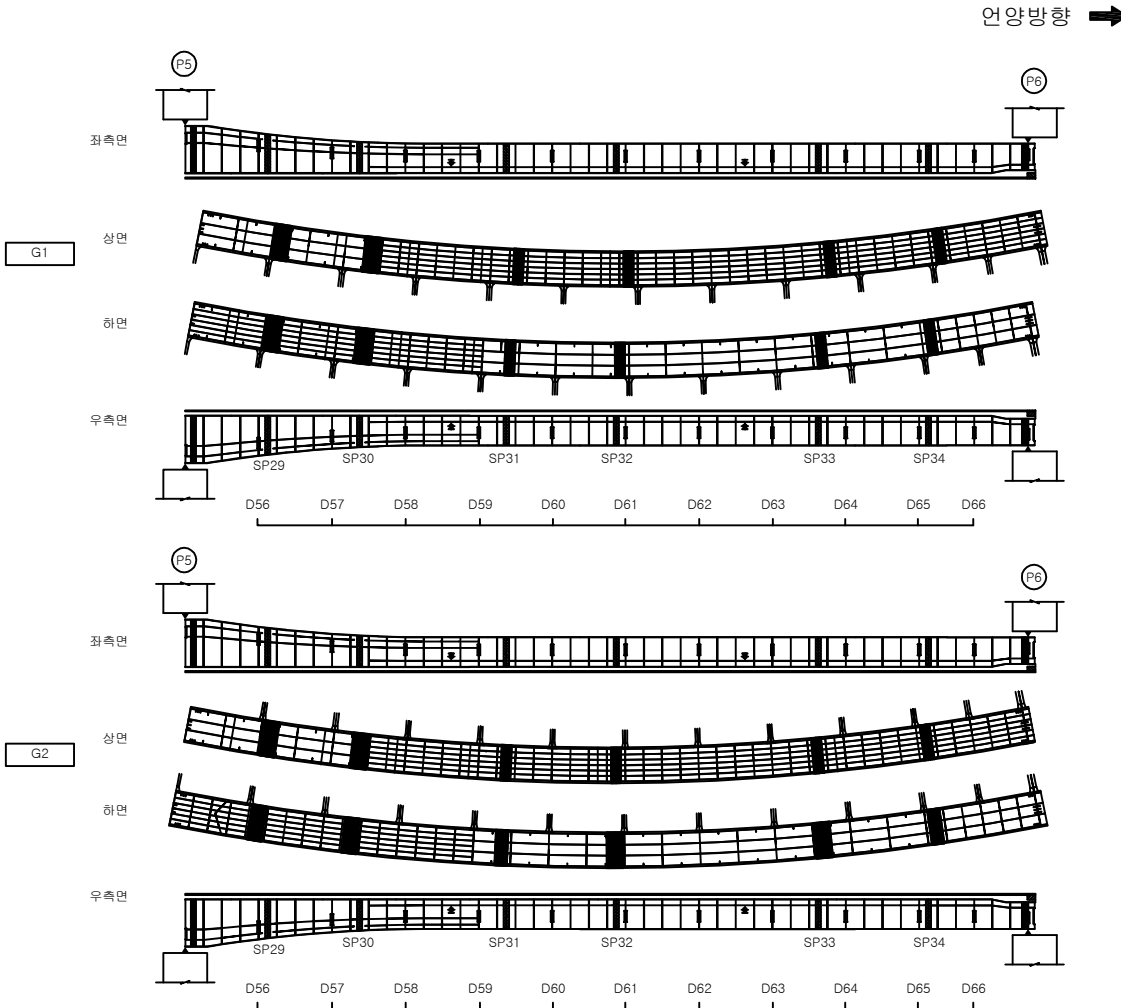

KEY
PLAN

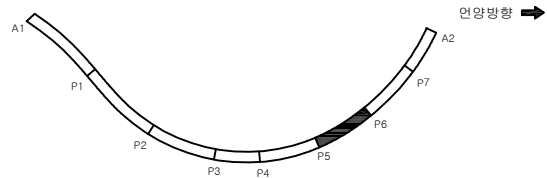

SECTION

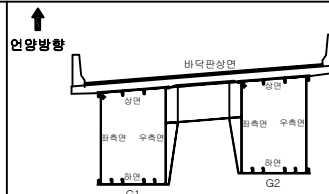

면
례

	근열		근열백태		기타
	망상근열		백태		철근탐사
	재료분리		부식		탄산화시험
	철근노출		파손		근열심도
	박리, 박락		퇴적		근열심도

용역명		2022년 부산울산고속도로 정기·정밀안전점검용역
조사일시	2022	
책임기술자	박윤국	
도면번호	022	


I D : 울산JCT4교 - BOX내부(S7)

손상물량표


거더내부

S7


번호	신/구	부재명	손상현황	손상규모						비고
				폭(mm)	길이(m)	너비(m)	개소	단위	물량	
1										
2										
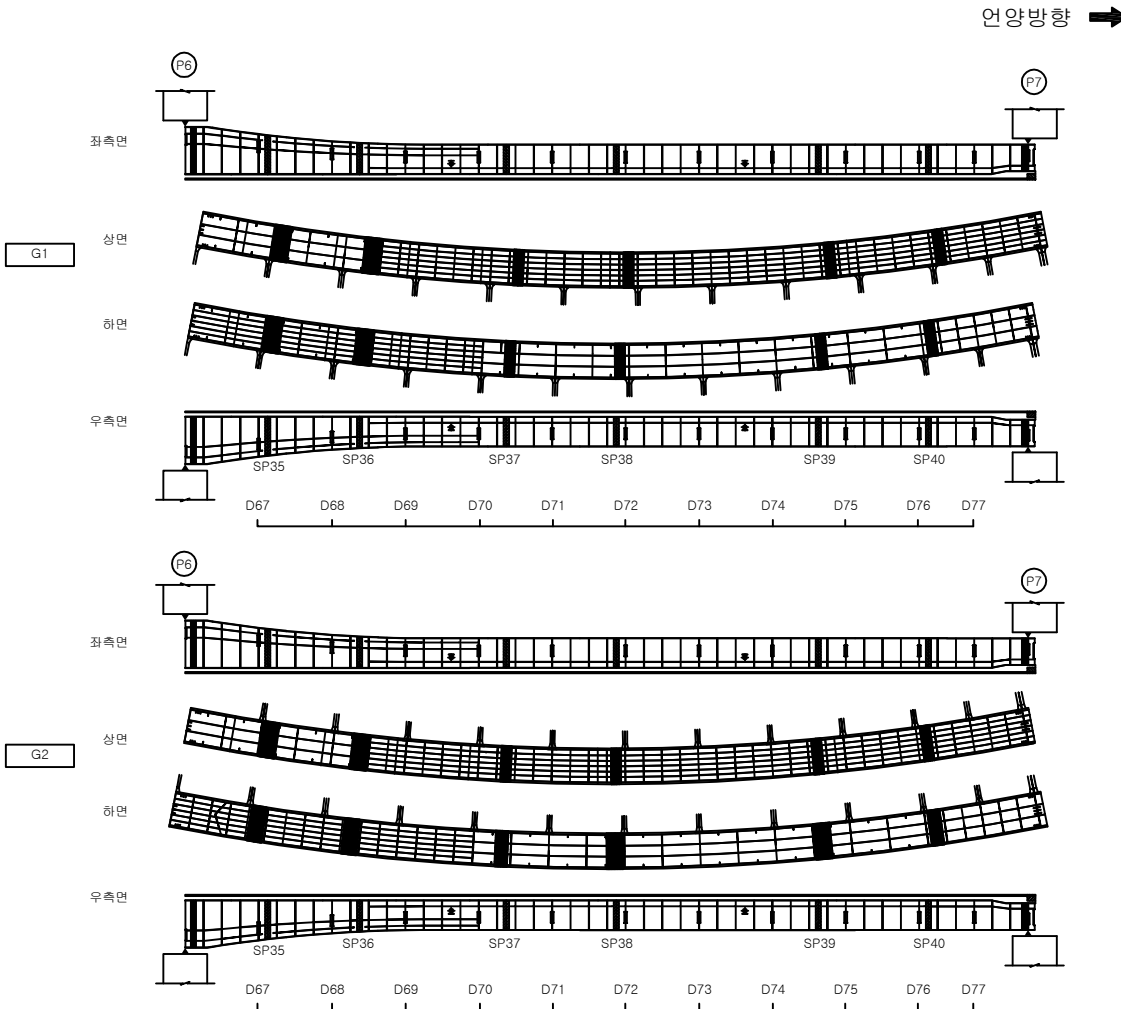

KEY
PLAN

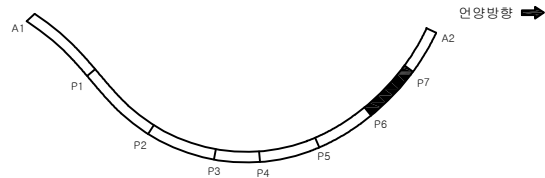

SECTION

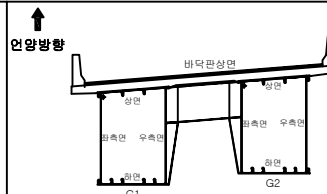

면
례

	근철		근철배대		기타
	망상근철		배대		철근탐사
	재료분리		부식		탄산화시험
	철근노출		파손		균열심도
	박리, 박락		퇴적		균열심도

용역명

2022년 부산울산고속도로
정기·정밀안전점검용역

조사일시

2022


책임기술자

박윤국

도면번호

023

I D : 울산JCT4교 - BOX내부(S8)

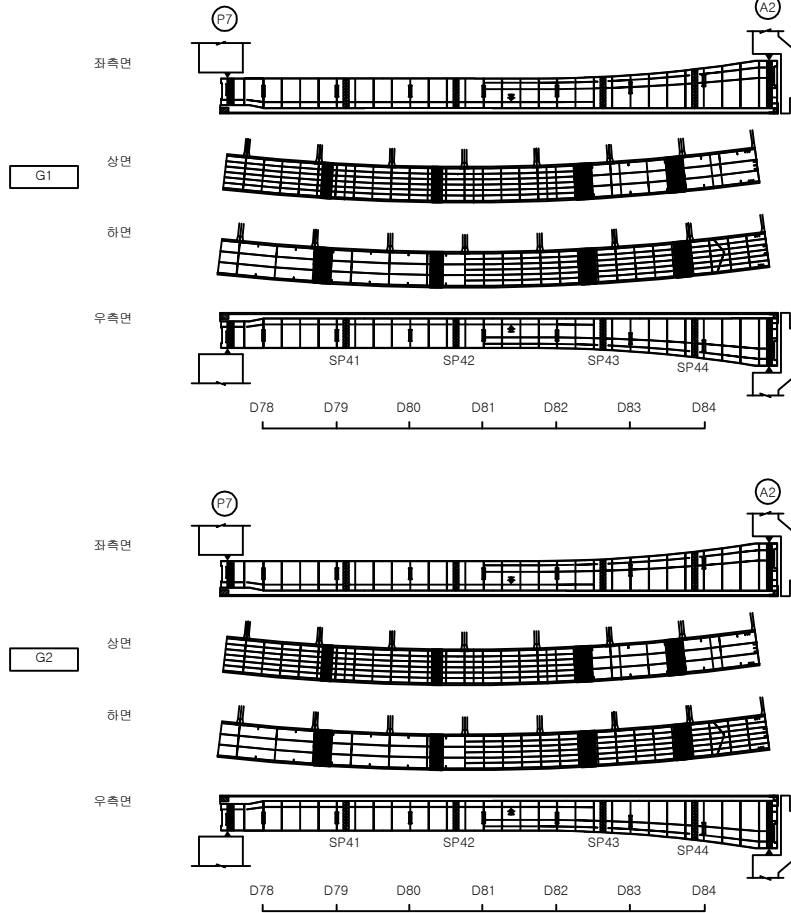

연양방향 →


손상물량표

거더내부


S8

번호	신/구	부재명	손상현황	손상규모						비고
				폭(mm)	길이(m)	너비(m)	개소	단위	물량	
1										
2										
KEY
PLAN

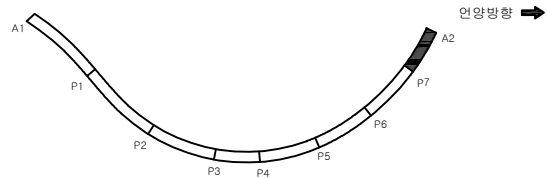

SECTION

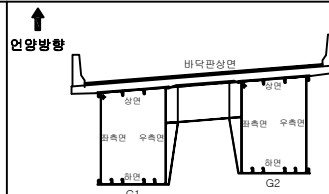

면
면

	근철		근철백대		기타
	망상근철		백대		철근탐사
	재료분리		부식		탄산화시험
	철근노출		파손		균열심도
	박리, 박락		퇴적		균열심도

용역명		2022년 부산울산고속도로 정기·정밀안전점검용역
조사일시	2022	
책임기술자	박윤국	
도면번호	024	

I D : 울산JCT4교 - BOX외부(S1)


손상물량표

거터외부


S1

번호	신/구	부재명	손상현황	손상규모						비고
				폭(mm)	길이(m)	너비(m)	개소	단위	물량	
1										
2										
연양방향 →

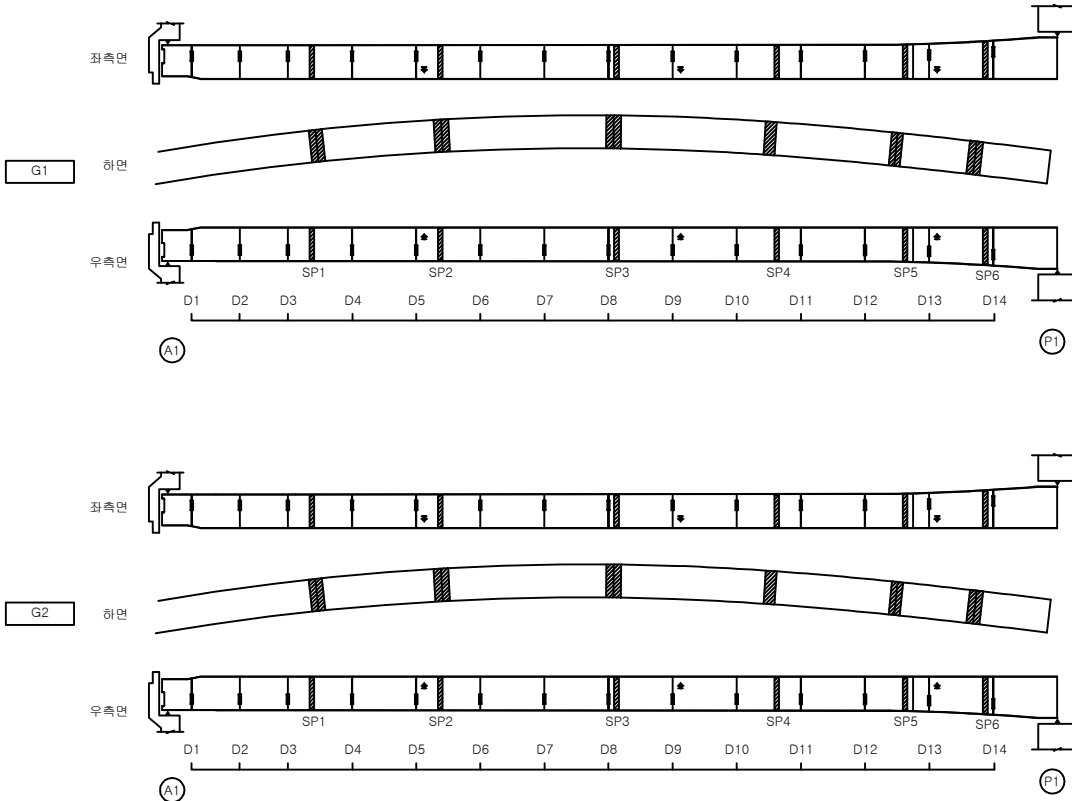


KEY
PLAP

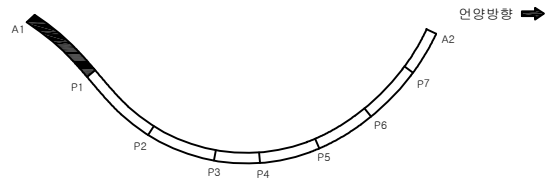

SECTION

↑
연양방향

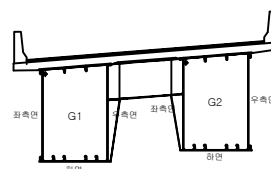


면
레

	균열		균열		기타
	균열		균열		균열
	균열		균열		균열
	균열		균열		균열
	균열		균열		균열
	균열		균열		균열
	균열		균열		균열
	균열		균열		균열
	균열		균열		균열
	균열		균열		균열

용역명		2022년 부산울산고속도로 정기·정밀안전점검용역
조사일시	2022	
책임기술자	박윤국	
도면번호	025	

I D: 울산JCT4교 - BOX외부(S2)

연양방향 →

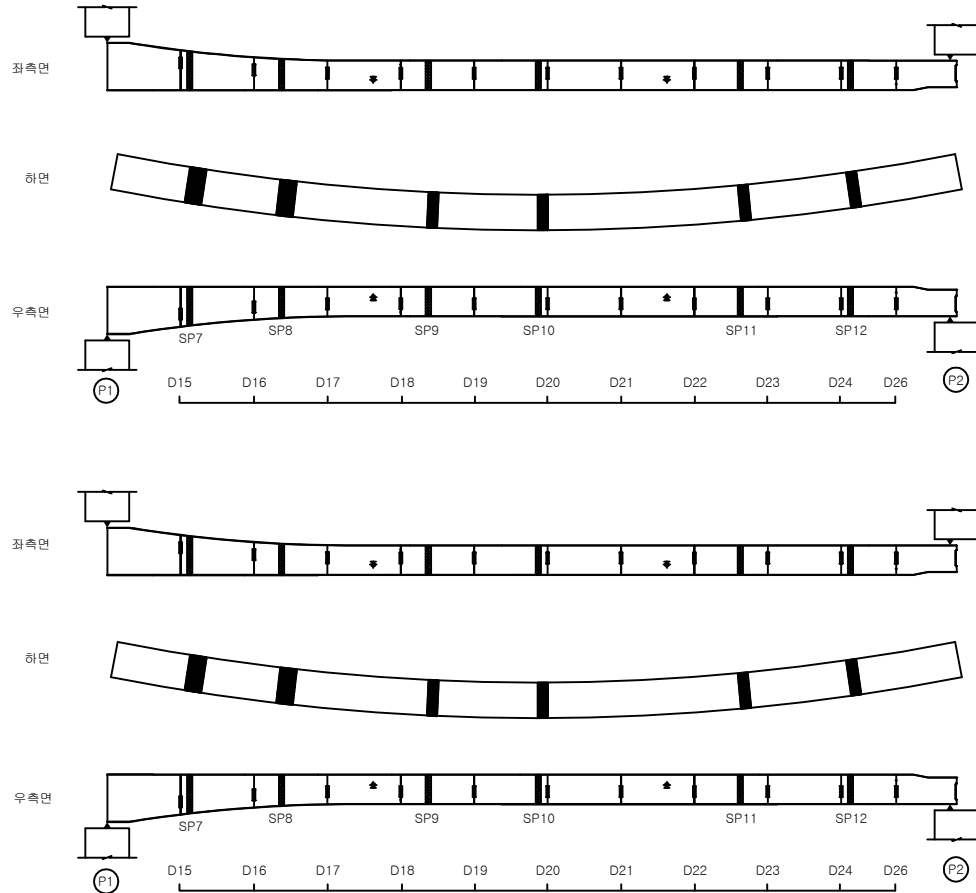


손상물량표

거더외부

S2


번호	신/구	부재명	손상현황	손상규모						비고
				폭(mm)	길이(m)	너비(m)	개소	단위	물량	
1										
2										
KEY
P
L
A
P

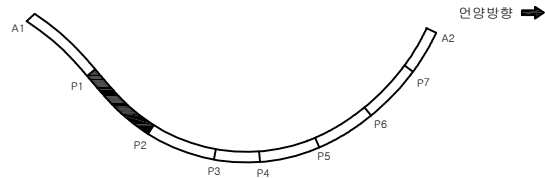

S
E
C
T
I
O
P

↑
연양방향

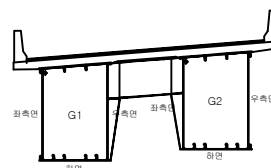


면
레

	균열		균열백대		기타
	망상균열		백대		철근탐사
	재료분리		부식		탄산화시험
	철근노출		파손		균열심도
	박리, 박락		퇴적		균열심도

용역명	
2022년 부산울산고속도로 정기·정밀안전점검용역	
조사일시	2022
책임기술자	박윤국
도면번호	026

I D: 울산JCT4교 - BOX외부(S3)

연양방향 →

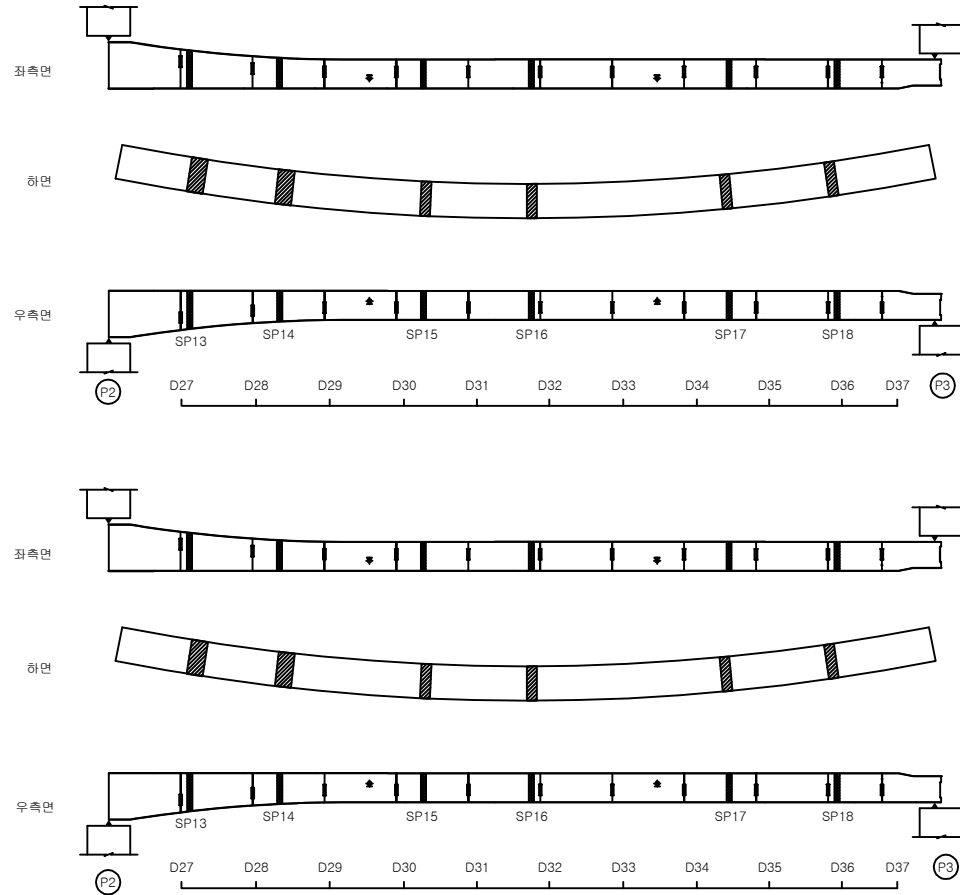


손상물량표

거더외부

S3


번호	신/구	부재명	손상현황	손상규모						비고
				폭(mm)	길이(m)	너비(m)	개소	단위	물량	
1										
2										
KEY
P
L
A
P

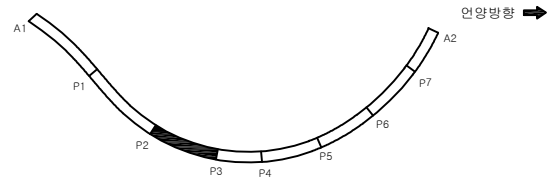

S
E
C
T
I
O
P

↑
연양방향

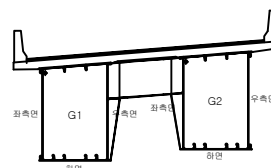


단
면

	균열		균열백대		기타
	망상균열		백대		철근탐사
	재료분리		부식		탄산화시험
	철근노출		파손		균열심도
	박리, 박락		퇴적		균열심도

용역명	
2022년 부산울산고속도로 정기·정밀안전점검용역	
조사일시	2022
책임기술자	박윤국
도면번호	027

I D: 울산JCT4교 - BOX외부(S4)

연양방향 →

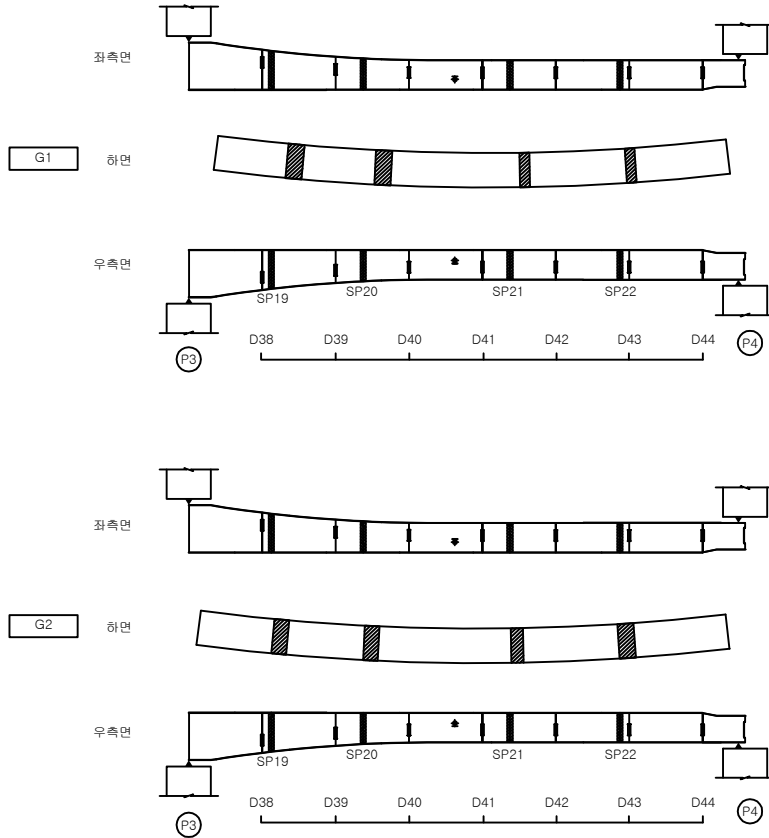


손상물량표

거더외부

S4


번호	신/구	부재명	손상현황	손상규모						비고
				폭(mm)	길이(m)	너비(m)	개소	단위	물량	
1										
2										
KEY
P
L
A
P

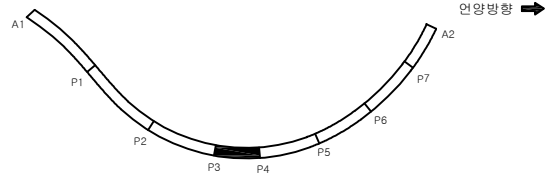

S
E
C
T
I
O
P

↑
연양방향

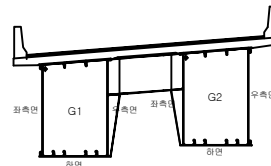

편
면

	콘크리트		콘크리트배대		기타
	방상콘크리트		배대		철근탐사
	재료분리		부식		탄산화시험
	철근노출		파손		균열심도
	박리, 박락		퇴적		균열심도

용역명	
2022년 부산울산고속도로 정기·정밀안전점검용역	
조사일시	2022
책임기술자	박윤국
도면번호	028

I D: 울산JCT4교 - BOX외부(S5)

연양방향 →

좌측면

G1

하면

우측면

좌측면

G2

하면

우측면


손상물량표

거터외부

S5


번호	신/구	부재명	손상현황	손상규모						비고
				폭(mm)	길이(m)	너비(m)	개소	단위	물량	
1										
2										
K
E
Y
P
L
A
P

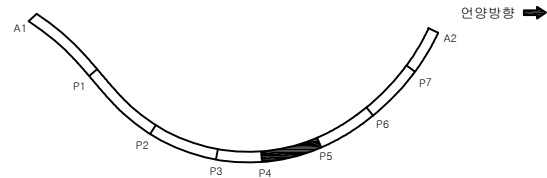

S
E
C
T
I
O
N

↑
연양방향

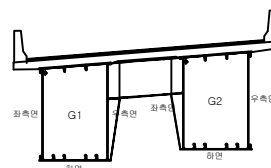


면
적

	콘크리트		콘크리트배근		기타
	아스팔트콘크리트		벽돌		철근망사
	재료분리		부식		탄산화시험
	철근노출		파손		콘크리트강도
	바리, 박락		퇴적		콘크리트강도

용역명	
2022년 부산울산고속도로 정기·정밀안전점검용역	
조사일시	2022
책임기술자	박윤국
도면번호	029

I D : 울산JCT4교 - BOX외부(S6)

연양방향 →

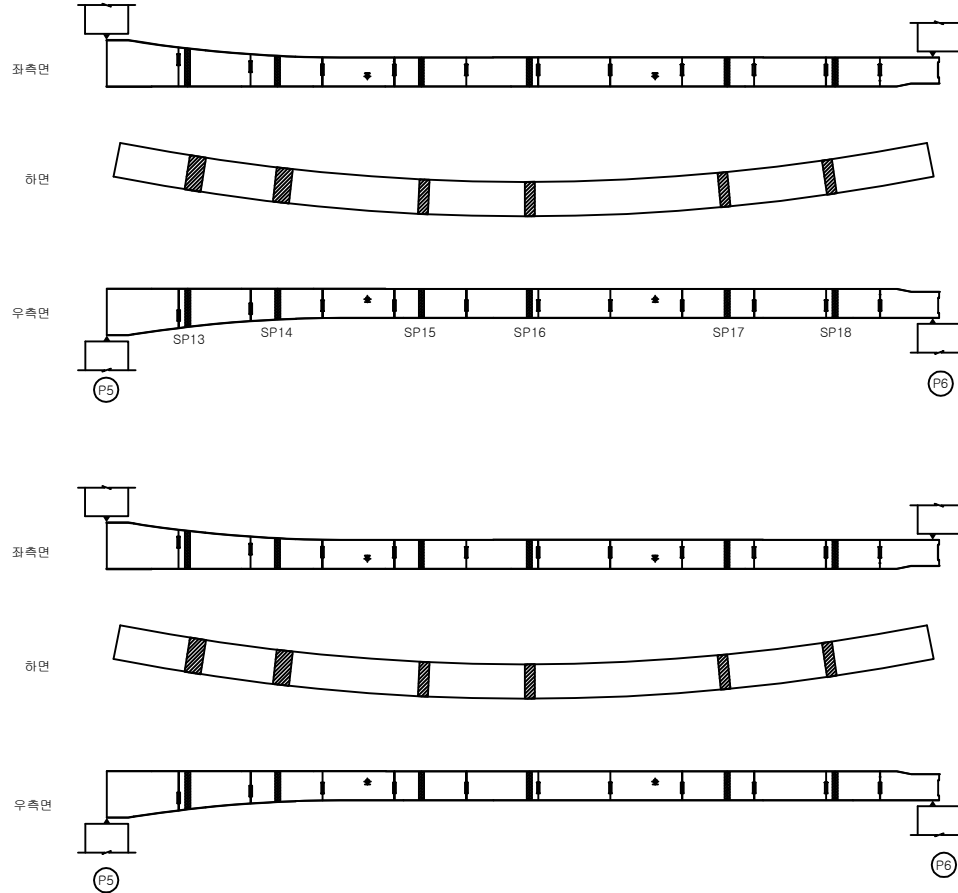


손상물량표

거터외부

S6


번호	신/구	부재명	손상현황	손상규모						비고
				폭(mm)	길이(m)	너비(m)	개소	단위	물량	
1										
2										
KEY
P
L
A
P

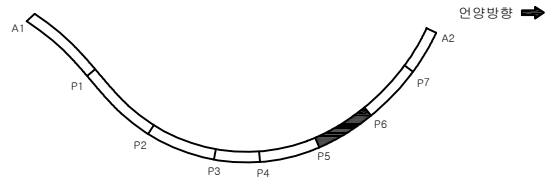

S
E
C
T
I
O
P

↑
연양방향

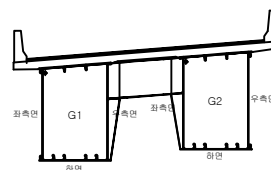

면
면

	콘크리트		콘크리트배대		기타
	방상콘크리트		배대		철근탐사
	재료분리		부식		탄산화시험
	철근노출		파손		균열심도
	박리, 박락		퇴적		균열심도

용역명	
2022년 부산울산고속도로 정기·정밀안전점검용역	
조사일시	2022
책임기술자	박윤국
도면번호	030


I D: 울산JCT4교 - BOX외부(S7)

손상물량표


거터외부

S7


번호	신/구	부재명	손상현황	손상규모						비고
				폭(mm)	길이(m)	너비(m)	개소	단위	물량	
1										
2										
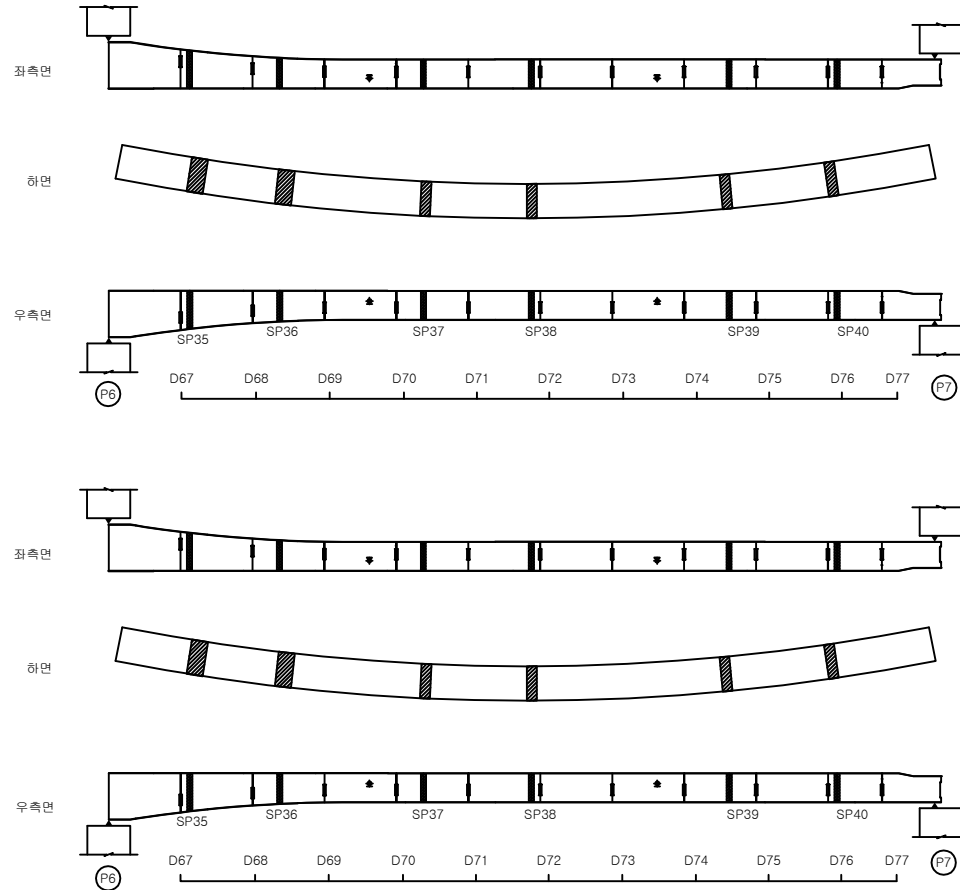

KEY
P
L
A
P

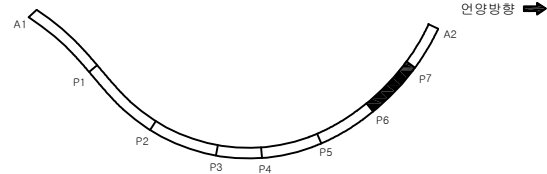

S
E
C
T
I
O
P


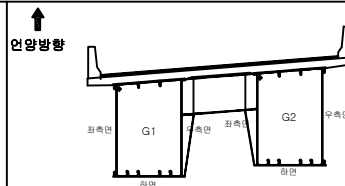


면
면


	콘크리트		콘크리트뿔대		기타
	아스팔트콘크리트		뿔대		철근망사
	재료분리		부식		탄산화시험
	철근노출		파손		콘크리트강도
	박리, 박락		퇴적		콘크리트강도

용역명	
2022년 부산울산고속도로 정기·정밀안전점검용역	
조사일시	2022
책임기술자	박윤국
도면번호	031

I D: 울산JCT4교 - BOX외부(S8)

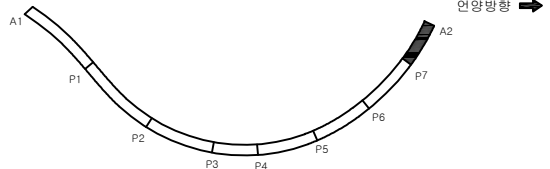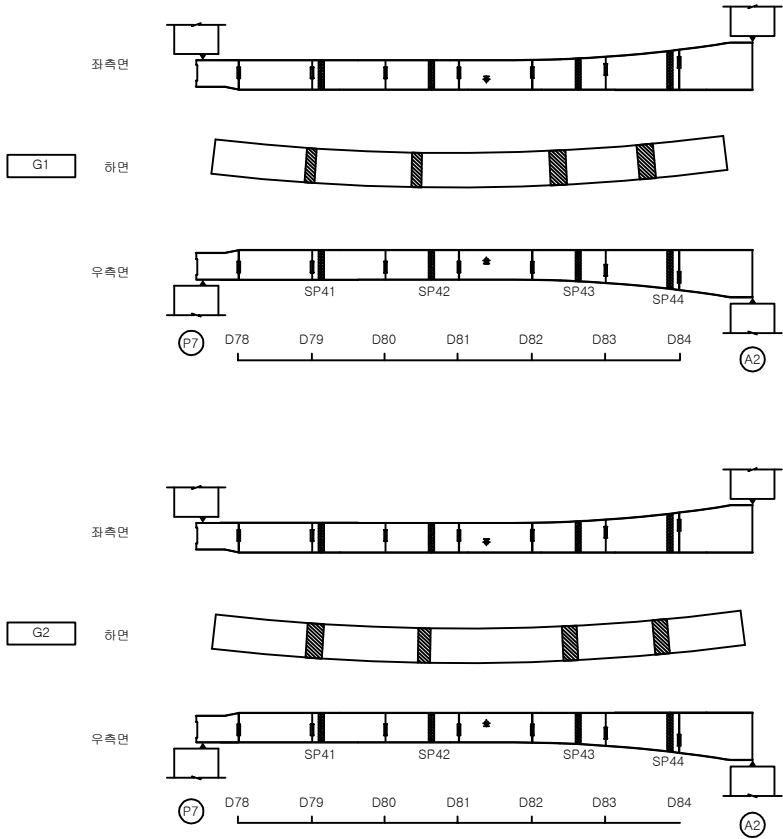

SECTION

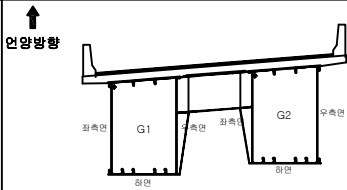

예

	빈 열		간열꽃대		기 타
	망상간열		백대		철근삼사
	재림표기		부식		탄산화시흥
	철근노출		파손		균열심도
	박리, 파랄		퇴적		균열심도

040	10	02
-----	----	----

2022년 부산울산고속도로
정기·정밀안전점검용역

조 사 일 시

2022

책임기술자

부속 1

도면번호

032

손상물량표


거더외부

S8

[illegible]

I D : 울산JCT4교 - 가로보(S1)

연양방향 →

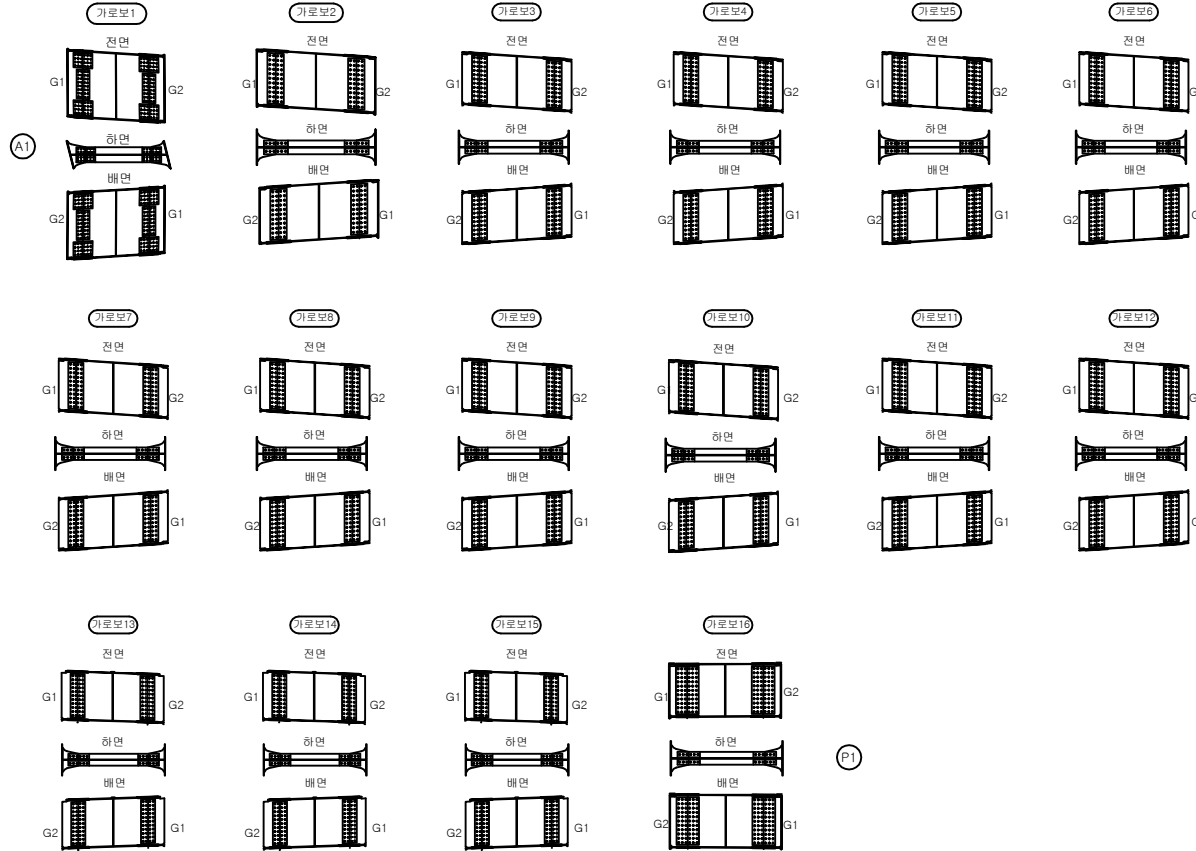


손상물량표

가로보


S1

번호	신/구	부재명	손상현황	손상규모						비고
				폭(mm)	길이(m)	너비(m)	개소	단위	물량	
1										
2										
KEY
P
L
A
P

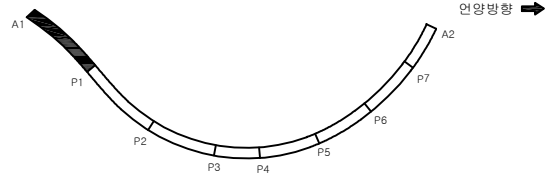

S
E
C
T
I
O
P

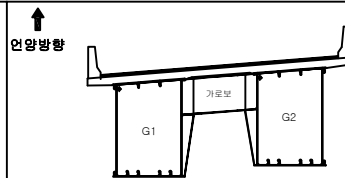


변
례

	균열		균열백대		기타
	망상균열		백대		철근탐사
	재료분리		부식		탄소화시험
	철근노출		파손		균열심도
	박리, 박락		퇴적		균열심도

용역명		2022년 부산울산고속도로 정기·정밀안전점검용역
조사일시	2022	
책임기술자	박윤국	
도면번호	033	

I D : 울산JCT4교 - 가로보(S2)

연양방향 →

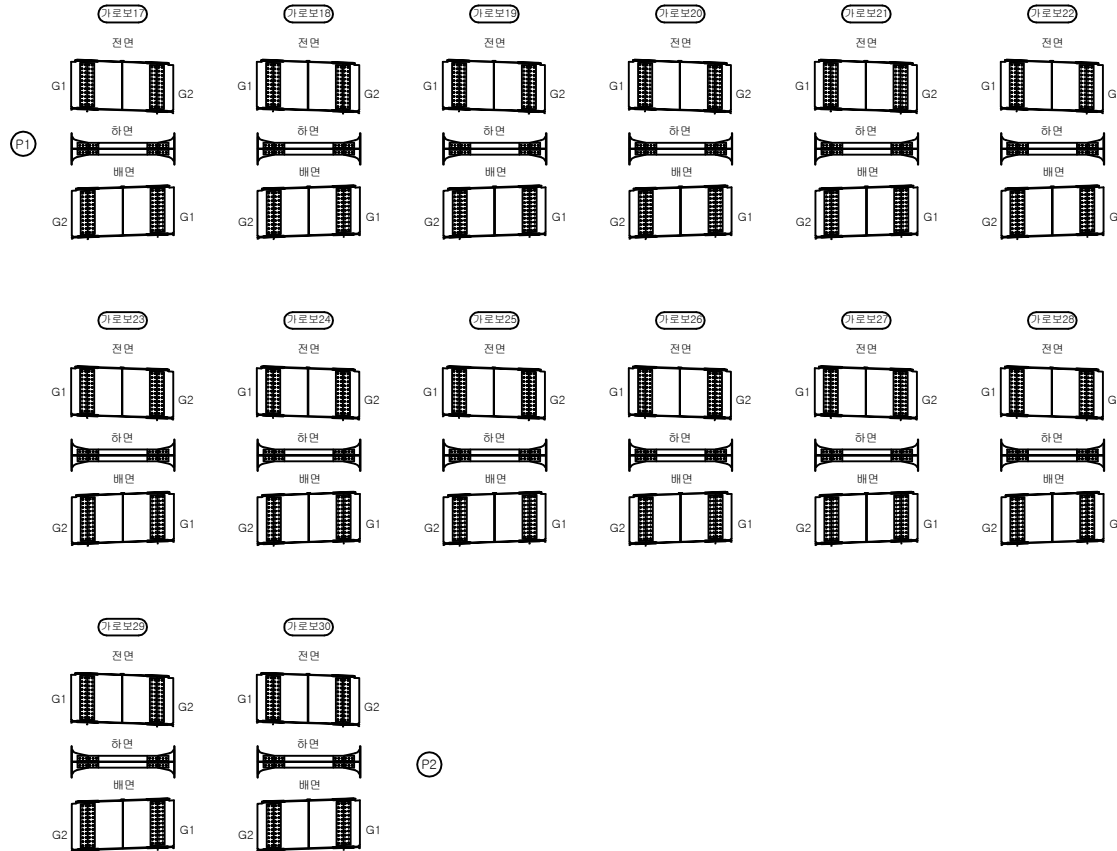


손상물량표

가로보

S2


번호	신/구	부재명	손상현황	손상규모						비고
				폭(mm)	길이(m)	너비(m)	개소	단위	물량	
1										
2										
KEY
PLAN

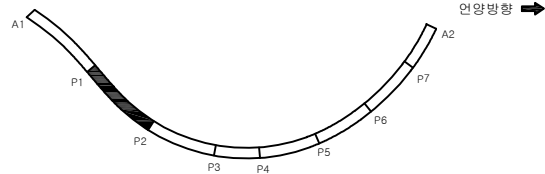

SECTION

↑
연양방향

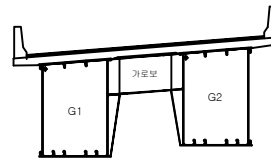

면
례

	콘크리트		콘크리트블록		기타
	아스팔트콘크리트		벽돌		철근망사
	재료분리		부식		탄산화시험
	철근노출		파손		콘크리트강도
	박리, 박락		트럭		콘크리트강도

용역명	
2022년 부산울산고속도로 정기·정밀안전점검용역	
조사일시	2022
책임기술자	박윤국
도면번호	034

I D : 울산JCT4교 - 가로보(S3)


손상물량표

가로보


S3

번호	신/구	부재명	손상현황	손상규모					비고
				폭(mm)	길이(m)	너비(m)	개소	단위	
1									
2									
연양방향 →

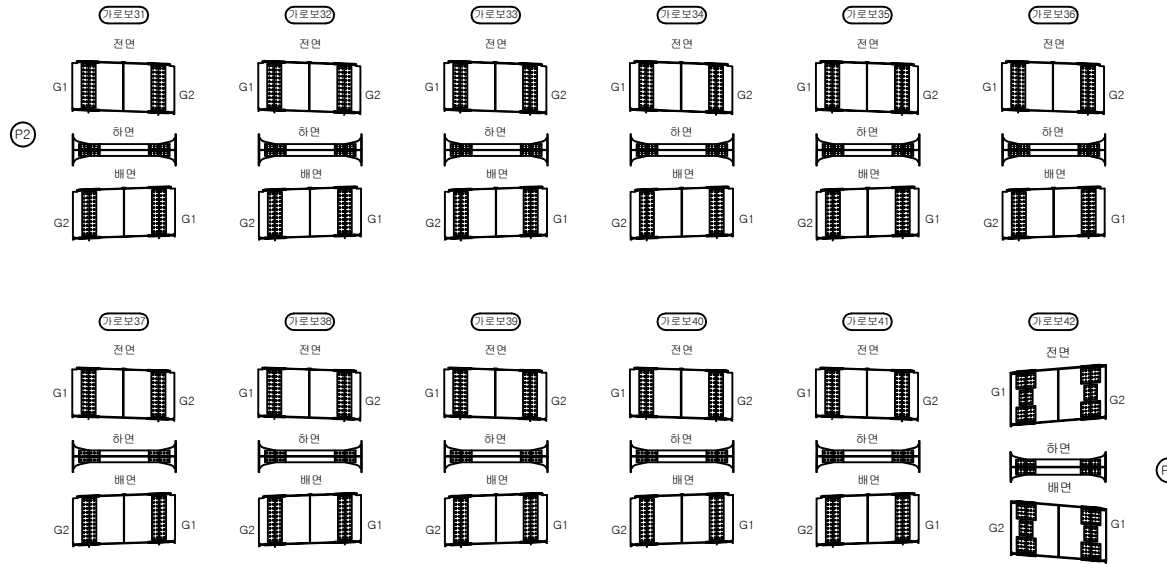


KEY
P L A P

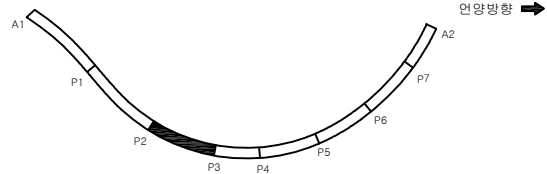

S
E
C
T
I
O
P

↑
연양방향

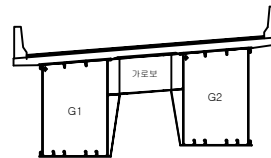

변
례

	균열		균열백대		기 타
	망상균열		백대		철근탐사
	재료분리		부식		탄소화시험
	철근노출		파손		균열심도
	박리, 박락		퇴적		균열심도

용역명		2022년 부산울산고속도로 정기·정밀안전점검용역
조사일시	2022	
책임기술자	박윤국	
도면번호	035	

I D : 울산JCT4교 - 가로보(S4)


손상물량표

가로보


S4

번호	신/구	부재명	손상현황	손상규모						비고
				폭(mm)	길이(m)	너비(m)	개소	단위	물량	
1										
2										
연양방향 →

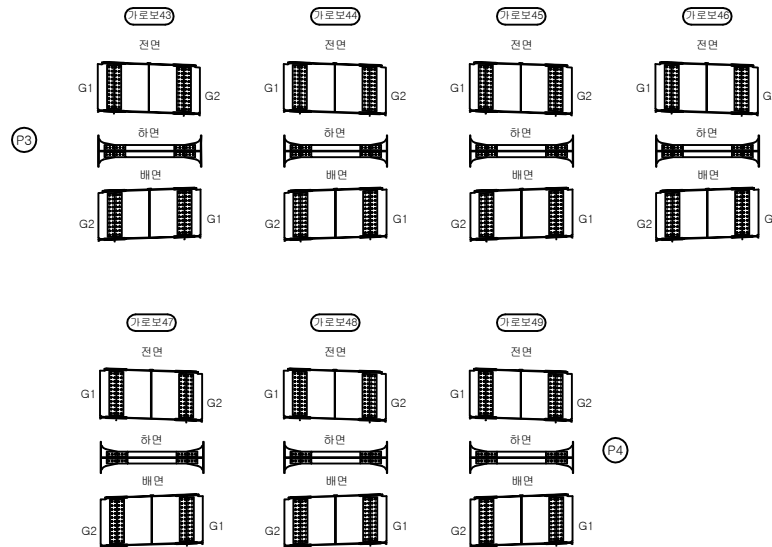

KEY
PLAN

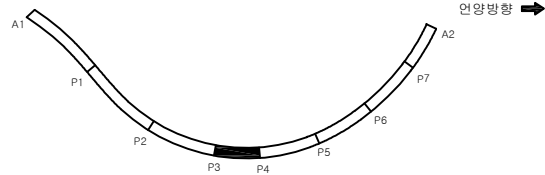

SECTION

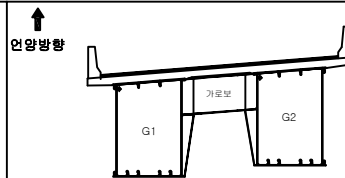

면
면

	균열		균열백대		기타
	망상균열		백대		철근탐사
	재료분리		부식		탄소화시험
	철근노출		파손		균열심도
	박리, 박락		퇴적		균열심도

용역명		2022년 부산울산고속도로 정기·정밀안전점검용역
조사일시	2022	
책임기술자	박윤국	
도면번호	036	

I D : 울산JCT4교 - 가로보(S5)


손상물량표

가로보


S5

번호	신/구	부재명	손상현황	손상규모						비고
				폭(mm)	길이(m)	너비(m)	개소	단위	물량	
1										
2										
연양방향 →

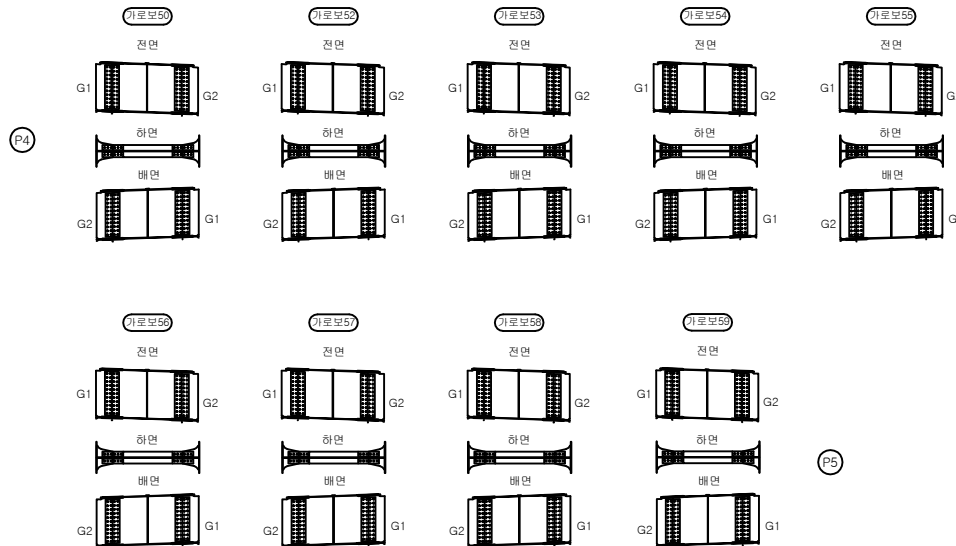


KEY
P
L
A
P

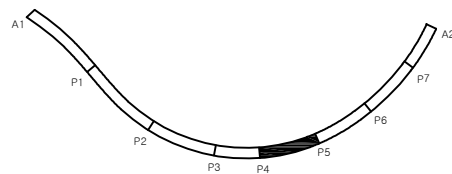

S
E
C
T
I
O
P

↑
연양방향

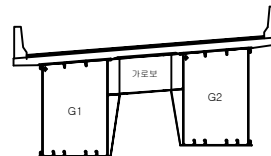


면
면

	콘크리트		콘크리트판		기타
	망상콘크리트		백대		철근망사
	재료분리		부식		탄산화시험
	철근노출		파손		균열심도
	박리, 박락		퇴적		균열심도

용역명		2022년 부산울산고속도로 정기·정밀안전점검용역
조사일시	2022	
책임기술자	박윤국	
도면번호	037	

I D : 울산JCT4교 - 가로보(S6)

연양방향 →

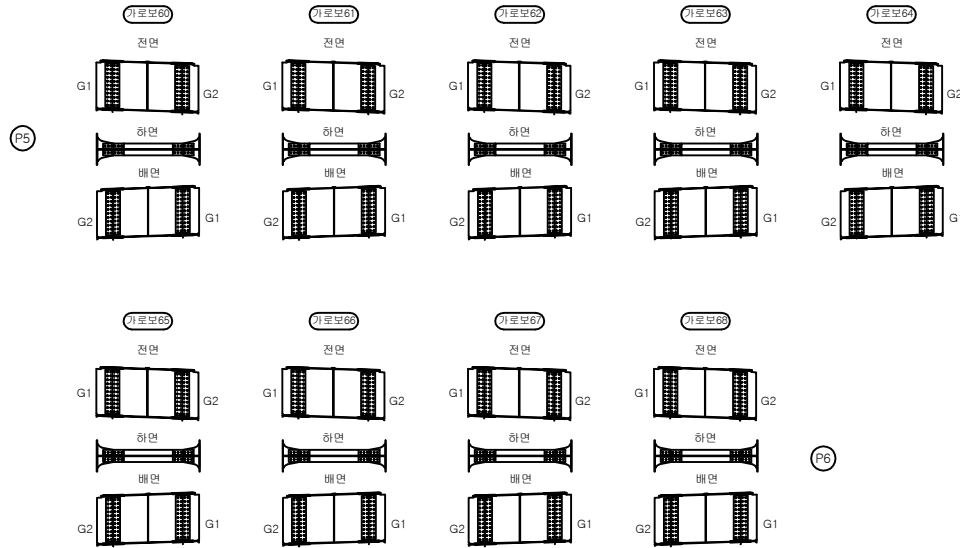


손상물량표

가로보

S6


번호	신/구	부재명	손상현황	손상규모						비고
				폭(mm)	길이(m)	너비(m)	개소	단위	물량	
1										
2										
KEY
PLAN

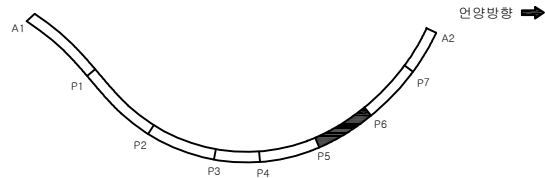

SECTION

↑
연양방향

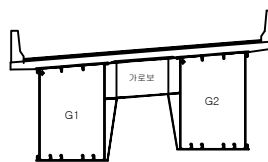

면
면

	균열		균열백대		기타
	망상균열		백대		철근탕사
	재료분리		부식		탄화시형
	철근노출		파손		균열심도
	박리, 박락		퇴적		균열심도

용역명	
2022년 부산울산고속도로 정기·정밀안전점검용역	
조사일시	2022
책임기술자	박윤국
도면번호	038


I D : 울산JCT4교 - 가로보(S7)

손상물량표


가로보

S7


번호	신/구	부재명	손상현황	손상규모						비고
				폭(mm)	길이(m)	너비(m)	개소	단위	물량	
1										
2										
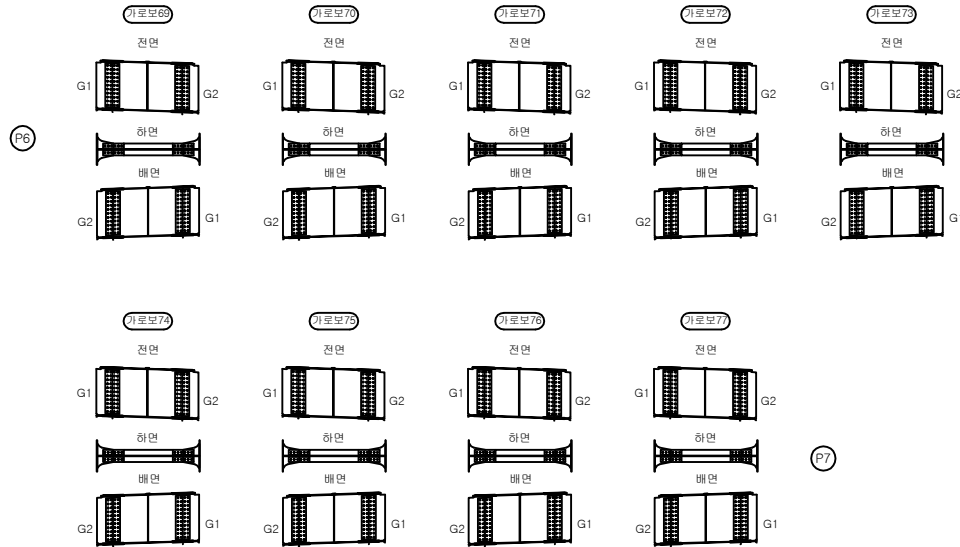

KEY
PLAN

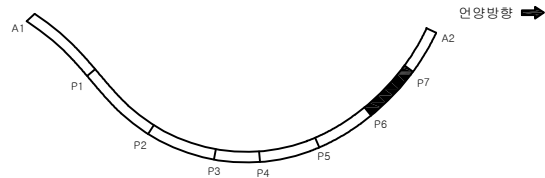

SECTION

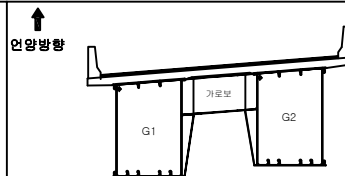

면
면

	균열		균열백태		기타
	망상균열		백태		철근탄사
	재료분리		부식		탄산화시험
	철근노출		파손		균열심도
	박리, 박락		퇴적		균열심도

용역명		2022년 부산울산고속도로 정기·정밀안전점검용역
조사일시	2022	
책임기술자	박윤국	
도면번호	039	

I D : 울산JCT4교 - 가로보(S8)


손상물량표

가로보


S8

번호	신/구	부재명	손상현황	손상규모						비고
				폭(mm)	길이(m)	너비(m)	개소	단위	물량	
1										
2										
연양방향 →

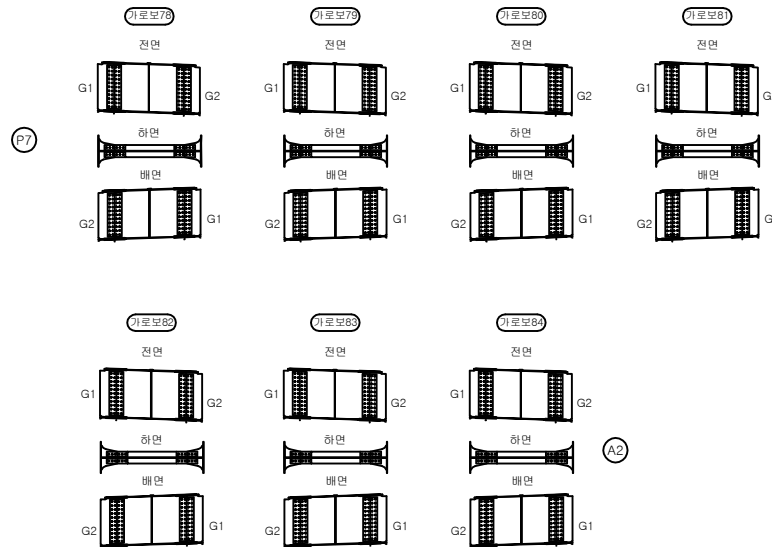


KEY
P L A P

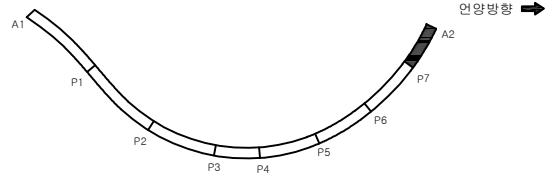

S
E
C
T
I
O
P

↑
연양방향

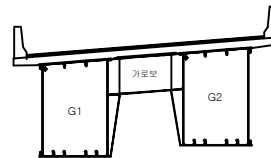

면
면

용역명 2022년 부산울산고속도로 정기·정밀안전점검용역	
조사일시	2022
책임기술자	박윤국
도면번호	040

I D: 울산JCT4교 - 교대(A1)


손상물량표

교대


A1

번호	신/구	부재명	손상현황	손상규모						비고
				폭(mm)	길이(m)	너비(m)	개소	단위	물량	
1	구	교량받침	앵커볼트 부식				1	EA	1.00	
2	신	교량받침	받침콘크리트 균열	0.2	0.2		1	m	0.20	
3	신	코팅	이물질 퇴적		1.5	6.0	1	m ²	9.00	
4	신	구체	균열	0.2	1.2		1	m	1.20	
5										
6										
↑
연양방향

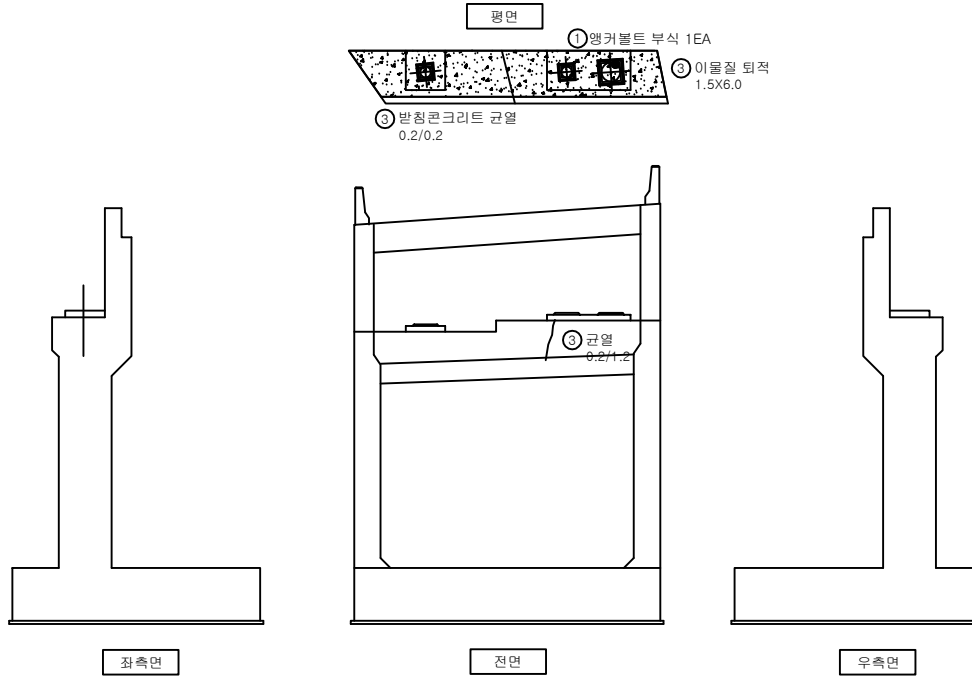

K
E
Y
P
L
A
P

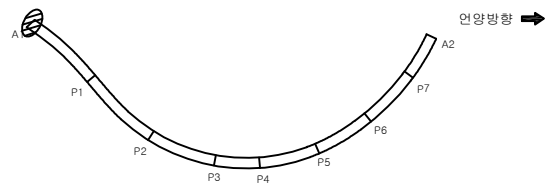

S
E
C
T
I
O
N

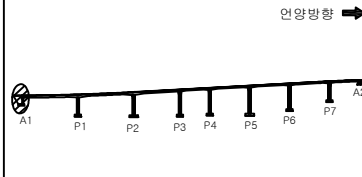

면
례

	균열		균열백태		기타
	망상균열		백태		철근탄사
	재료분리		부식		탄산화시험
	철근노출		파손		균열심도
	박리, 박락		퇴적		균열심도

용역명	
2022년 부산울산고속도로 정기·정밀안전점검용역	
조사일시	2022
책임기술자	박윤국
도면번호	041

I D: 울산JCT4교 - 교각(P1)



손상물량표

교각


P1

번호	신/구	부재명	손상현황	손상규모						비고
				폭(mm)	길이(m)	너비(m)	개소	단위	물량	
1										
2										
↑
연양방향

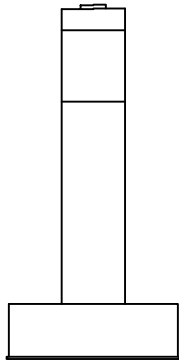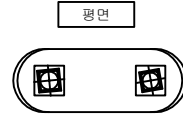


좌측면

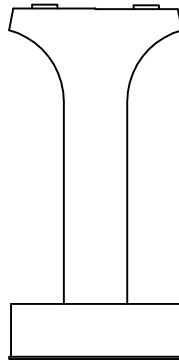

전면

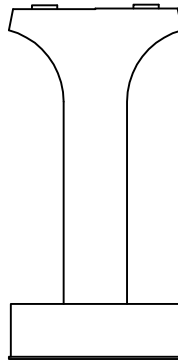


배면

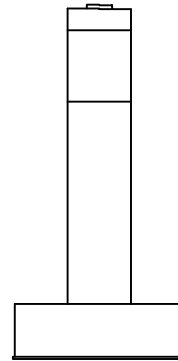


우측면

K
E
Y
P
L
A
P

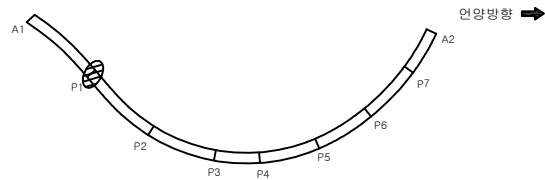

S
E
C
T
I
O
P

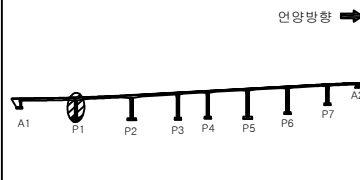

면
면

균열	균열백태	기타
망상균열	백태	철근탄사
재료분리	부식	탄산화시험
철근노출	파손	균열심도
박리, 박락	퇴적	균열심도

용역명	2022년 부산울산고속도로 정기·정밀안전점검용역
조사일시	2022
책임기술자	박윤국
도면번호	042

I D: 울산JCT4교 - 교각(P2)


손상물량표

교각


P2

번호	신/구	부재명	손상현황	손상규모					비고
				폭(mm)	길이(m)	너비(m)	개소	단위	
1	신	코팅	망상균열		2.0	2.0	1	m ²	4.00
2									
3									
↑
연양방향

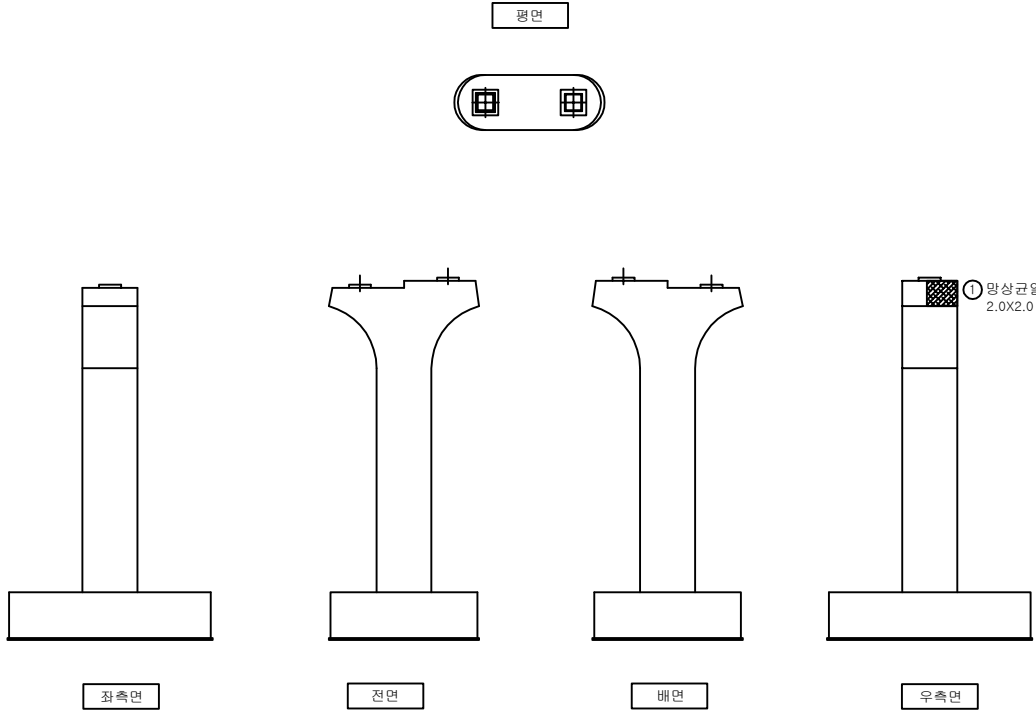

KEY
PLA
P

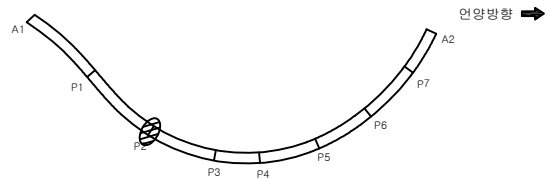

SECTION

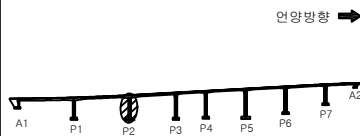

면
레

균열	균열백태	기 타
망상균열	백태	철근탐사
재료분리	부식	탄산화시험
철근노출	파손	균열심도
박리, 박락	퇴적	균열심도

용역명

2022년 부산울산고속도로
정기·정밀안전점검용역

조사일시

2022

책임기술자


박윤국

도면번호

043

I D: 울산JCT4교 - 교각(P3)

↑
연양방향

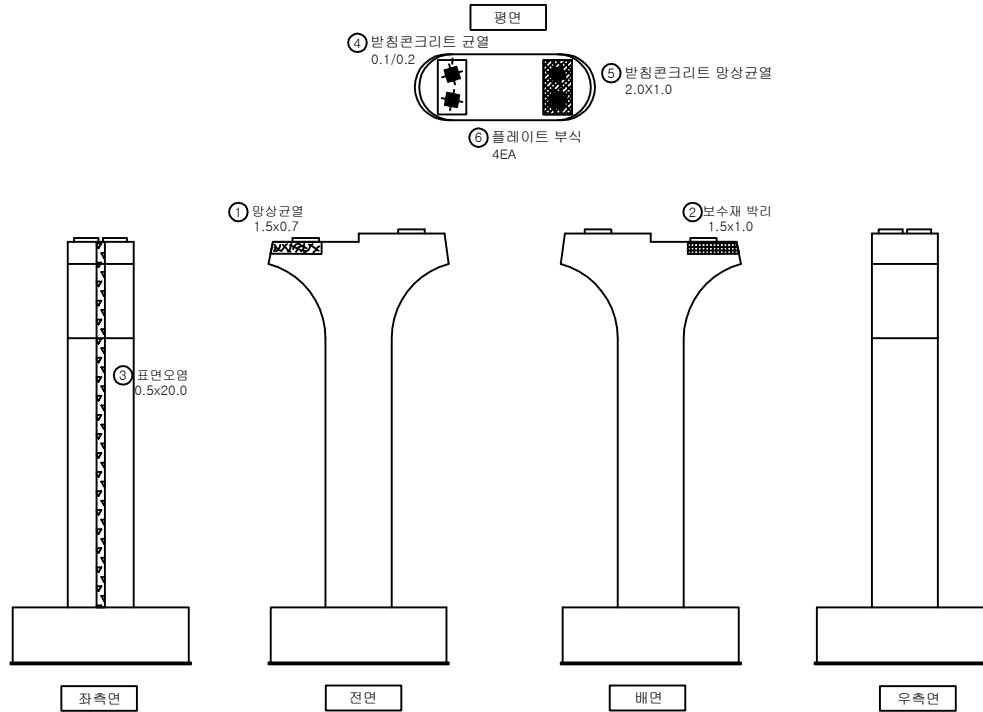


손상물량표

교각


P3

번호	신/구	부재명	손상현황	손상규모					비고
				폭(mm)	길이(m)	너비(m)	개소	단위	
1	구	코팅	망상균열		1.5	0.7	1	m ²	1.05
2	구	코팅	보수재 박리		1.5	1.0	1	m ²	1.50
3	구	교각	표면오염		0.5	20.0	1	m ²	10.00
4	신	교량받침	받침콘크리트 균열	0.1	0.2		1	m	0.20
5	신	교량받침	받침콘크리트 망상균열		2.0	1.0	1	m ²	2.00
6	신	교량받침	플레이트부식				4	EA	4.00
7									
8									
K
E
Y
P
L
A
P

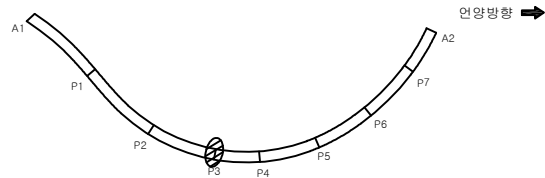

S
E
C
T
I
O
P

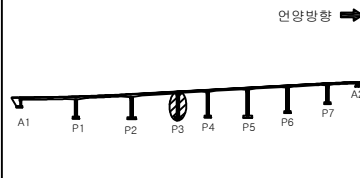

면
레

	균열		균열백대		기타
	망상균열		백대		철근탄사
	재료분리		부식		탄산화시험
	철근노출		파손		균열심도
	박리, 박락		퇴적		균열폭도

용역명

2022년 부산울산고속도로
정기·정밀안전점검용역

조사일시

2022

책임기술자

박윤국

도면번호

044

I D: 울산JCT4교 - 교각(P4)

손상물량표

교각

P4


번호	신/구	부재명	손상현황	손상규모					비고
				폭(mm)	길이(m)	너비(m)	개소	단위	
1	신	교량받침	받침콘크리트 철근노출		0.1	0.1	8	m ²	0.08
2									
3									
↑
연양방향


평면




① 받침콘크리트 철근노출
0.1X0.1 8EA

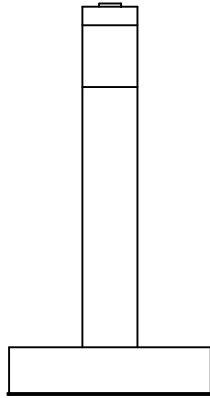


좌측면

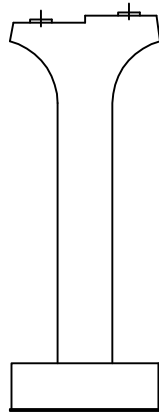

전면

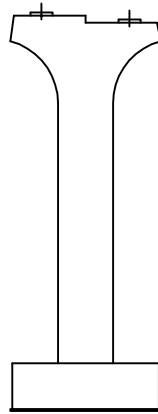


배면

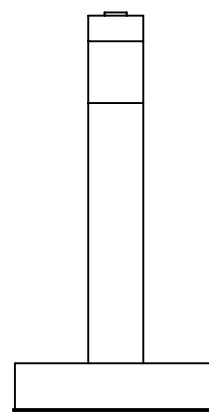


우측면

K
E
Y
P
L
A
P

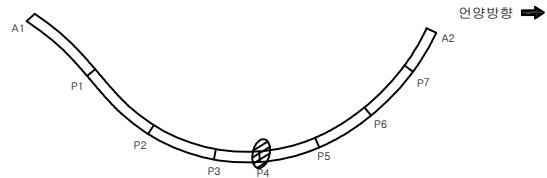

S
E
C
T
I
O
P

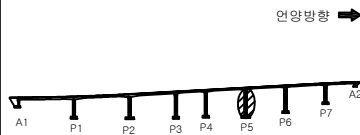


편
면

	균열		균열백대		기타
	망상균열		백대		철근탐사
	재료분리		부식		탄산화시험
	철근노출		파손		균열심도
	박리, 박락		퇴적		균열심도

용역명	
2022년 부산울산고속도로 정기·정밀안전점검용역	
조사일시	2022
책임기술자	박윤국
도면번호	045

I D: 울산JCT4교 - 교각(P5)

↑
연양방향

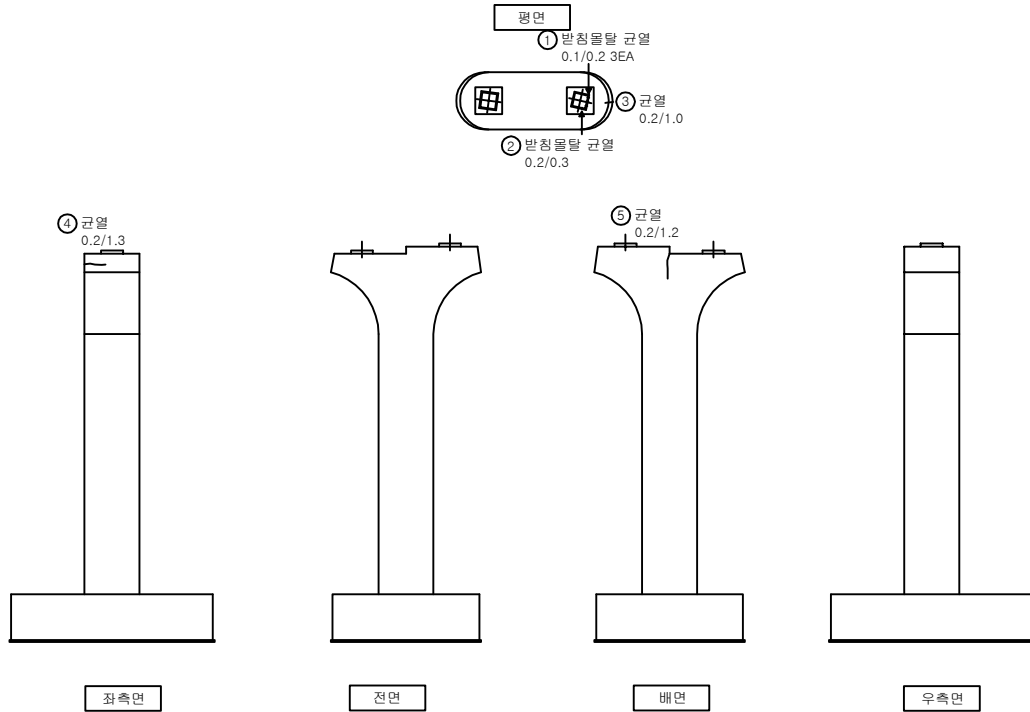


손상물량표

교각


P5

번호	신/구	부재명	손상현황	손상규모					비고
				폭(mm)	길이(m)	너비(m)	개소	단위	
1	신	교량받침	받침물탈 균열	0.1	0.2		3	m	0.60
2	신	교량받침	받침물탈 균열	0.2	0.3		1	m	0.30
3	신	코팅	균열	0.2	1.0		1	m	1.00
4	신	코팅	균열	0.2	1.3		1	m	1.30
5	신	코팅	균열	0.2	1.2		1	m	1.20
6									
7									
K
E
Y
P
L
A
P

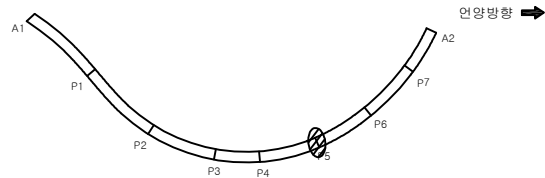

S
E
C
T
I
O
P

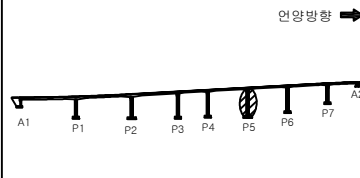

면
레

	균열		균열백태		기타
	망상균열		백태		철근탄사
	재료분리		부식		탄산화시험
	철근노출		파손		균열심도
	박리, 박락		퇴적		균열폭도

용역명

2022년 부산울산고속도로
정기·정밀안전점검용역

조사일시

2022

책임기술자

박윤국



도면번호

046


I D: 울산JCT4교 - 교각(P6)

↑
연양방향


평면

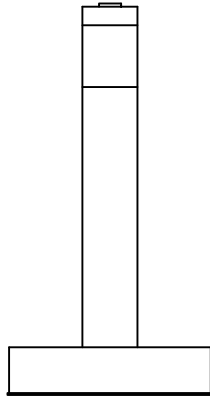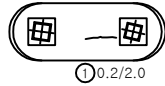


좌측면

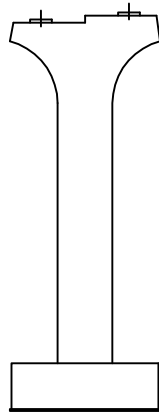

전면

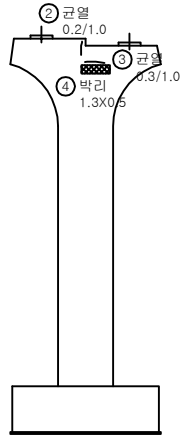

배면

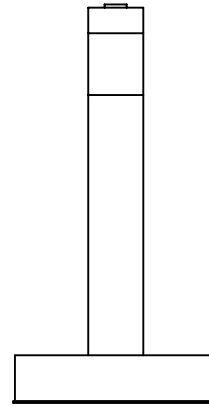

우측면


손상물량표

교각


P6

번호	신/구	부재명	손상현황	손상규모					비고
				폭(mm)	길이(m)	너비(m)	개소	단위	
1	구	코팅	균열	0.2	2.0		1	m	2.00
2	신	코팅	균열	0.2	1.0		1	m	1.00
3	신	코팅	균열	0.3	1.0		1	m	1.00
4	신	코팅	박리		1.3	0.5	1	m ²	0.65
5									
6									
K
E
Y
P
L
A
P

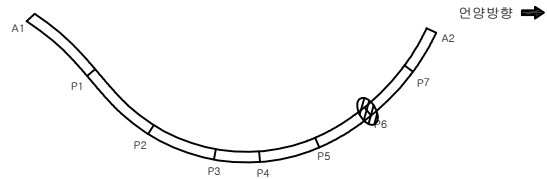

S
E
C
T
I
O
P

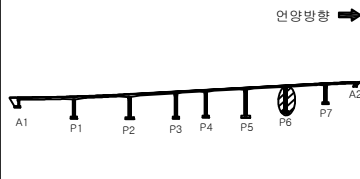

편
면

균열	균열백대	기 타
망상균열	박대	철근탄사
재료분리	부식	탄산화시험
철근노출	파손	균열심도
박리, 박락	균열심도	균열심도

용역명	
2022년 부산울산고속도로 정기·정밀안전점검용역	
조사일시	2022
책임기술자	박윤국
도면번호	047

I D : 울산JCT4교 - 교각(P7)


손상물량표

교각


P7

번호	신/구	부재명	손상현황	손상규모					비고
				폭(mm)	길이(m)	너비(m)	개소	단위	
1	구	코팅	균열	0.2	0.7		1	m	0.70
2	구	교량받침	발점콘크리트 균열	0.2	0.3		3	m	0.90
3	신	코팅	균열	0.3	0.8		1	m	0.80
4	신	교량받침	발점콘크리트 균열	0.1	0.3		1	m	0.30
5	신	코팅	망상균열		1.3	1.0	1	m ²	1.30
6									
7									
↑
연양방향

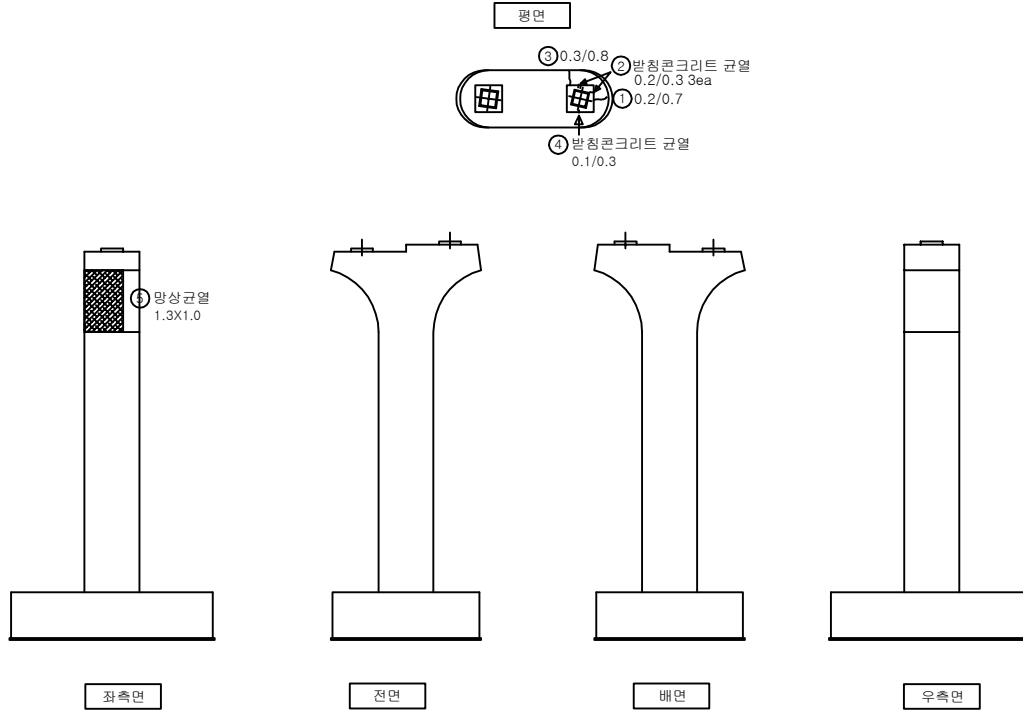

K
E
Y
P
L
A
P

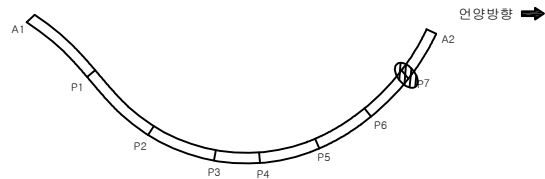

S
E
C
T
I
O
P

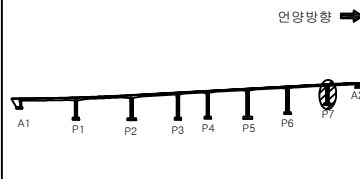

면
레

	균열		균열백대		기타
	망상균열		백대		철근탐사
	재료분리		부식		탄산화시험
	철근노출		파손		균열심도
	바리, 박락		퇴적		균열폭도

용역명

2022년 부산울산고속도로
정기·정밀안전점검용역

조사일시

2022

책임기술자

박윤국

도면번호

048

I D: 울산JCT4교 - 교대(A2)


손상물량표

교대


A2

번호	신/구	부재명	손상현황	손상규모					비고
				폭(mm)	길이(m)	너비(m)	개소	단위	
1	신	흙벽	표면오염		0.5	1.5	1	m ²	0.75
2	신	구체	균열	0.2	1.0		1	m	1.00
3									
4									
↑
연양방향

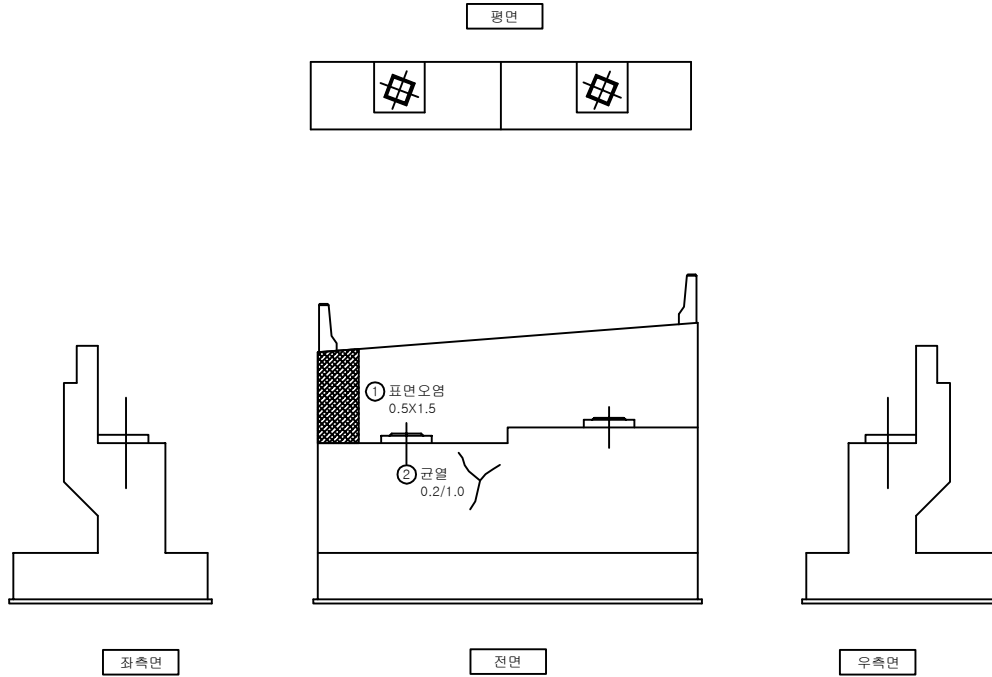

K
E
Y
P
L
A
P

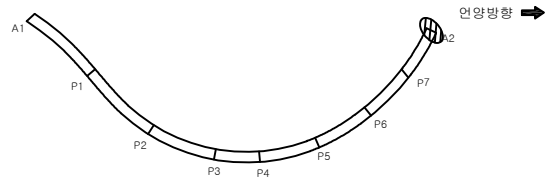

S
E
C
T
I
O
P

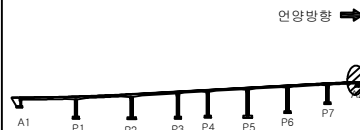

면
면

	균열		균열백대		기타
	망상균열		백대		철근탐사
	재료분리		부식		탄산화시험
	철근노출		파손		균열심도
	박리, 박락		퇴적		균열폭도

용역명

2022년 부산울산고속도로
정기·정밀안전점검용역

조사일시

2022

책임기술자

박윤국

도면번호

049