




교면포장 - S1 외관조사망도

손상현황표



교면포장									
S1									
번호	신/구	부재명	손상현황	손상규모					비고
				폭(mm)	길이(mm)	너비(m)	단위	개수	
1	구	보장	LMC균열		2.5		m	1	2.50
2	구	산책이음	유간도시위적		2.0		m	1	2.00
3	구	산책이음	유간도시위적		2.0		m	1	2.00
4	구	산책이음	후타재 균열	0.2	0.6		m	7	4.20
5	구	산책이음	후타재 균열	0.2	0.4		m	7	2.80
6									
7									
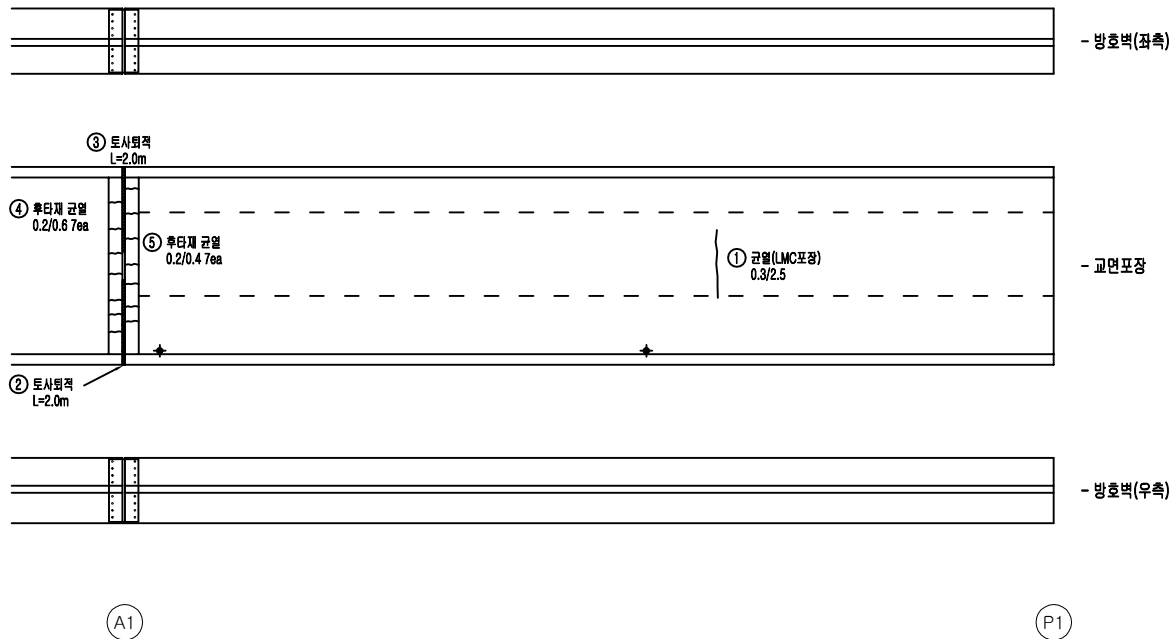

KEY
PLAN

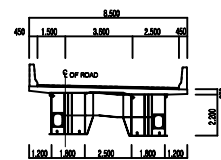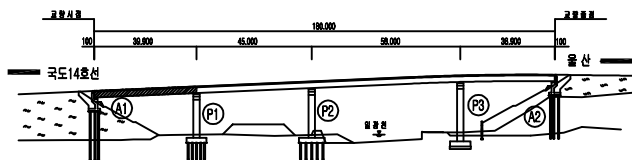

범 범	균열	망상균열	교면부벽대	용역명	2022년 부산울산고속도로 정기·정밀안전점검용역	
	철근노출	재료분리	박락, 파손	관리주체	부산울산고속도로(주)	
	누수, 습윤	벽대, 벽화	바리, 열화	차량기종	(주)엠케이에스이	
	변형	볼트결함	부식	시설유명	일광 IC1 교	
	편향, 공동	침식, 세굴	토사위적	점검일시	2022년	도면번호 001

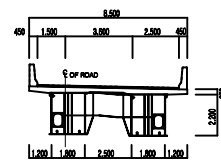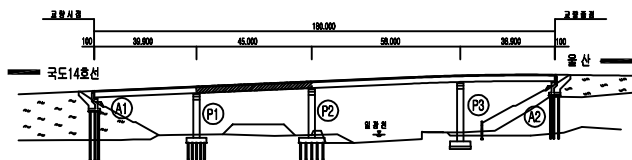

범	 교설	 양상교설	 교설부비대	용역명 2022년 부산울산고속도로 정기·정밀안전점검용역
	 철근노출	 재료분리	 박락, 파손	
범	 누수, 습윤	 백대, 백화	 바리, 열화	점검기관 (주)엠케이에스이
	 변형	 물드림	 부식	시설종류 일 광 IC 1 교
	 편성, 공동	 침식, 세굴	 토사확적	점검일시 2022년
				도면번호 002

손 상 현 황 표

교면포장


[illegible]

교면포장 - S3 외관조사망도


손상현황표

교면포장									
S3									
번호	신/구	부재명	손상현황	손상규모					비고
				폭(mm)	길이(mm)	너비(m)	단위	개소	
1	구	보장	LMC균열		2.5		m	6	15.00
2	구	보장	LMC균열		2.5		m	1	2.50
3	구	방호벽	균열	0.2	1.0		m	1	1.00
4									
5									
- 방호벽(좌측)

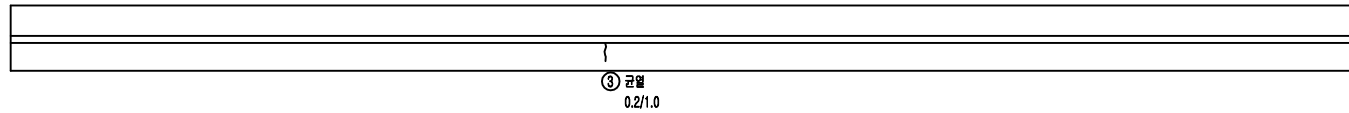

- 교면포장

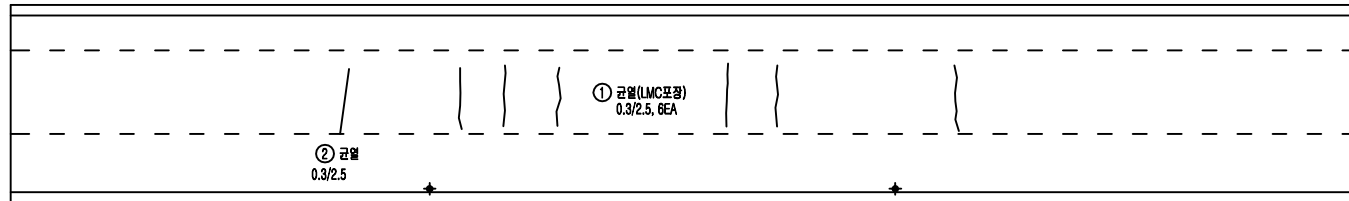



- 방호벽(우측)

 

P2



P3

KEY
PLAN

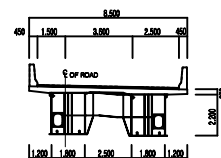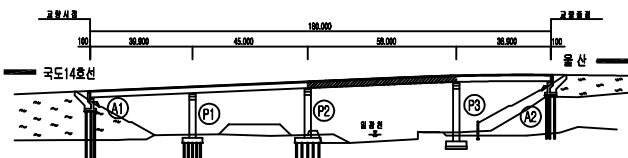


범 범	① 균열	② 균열	③ 균열	④ 균열	⑤ 균열
	⑥ 균열	⑦ 균열	⑧ 균열	⑨ 균열	⑩ 균열
	⑪ 균열	⑫ 균열	⑬ 균열	⑭ 균열	⑮ 균열
	⑯ 균열	⑰ 균열	⑱ 균열	⑲ 균열	⑳ 균열
2022년 부산울산고속도로 정기·정밀안전점검용역					
부산물산고속도로(주)					
(주)엠케이에이					
일 광 IC 1 교					
2022년					
003					

손 상 현 황 표

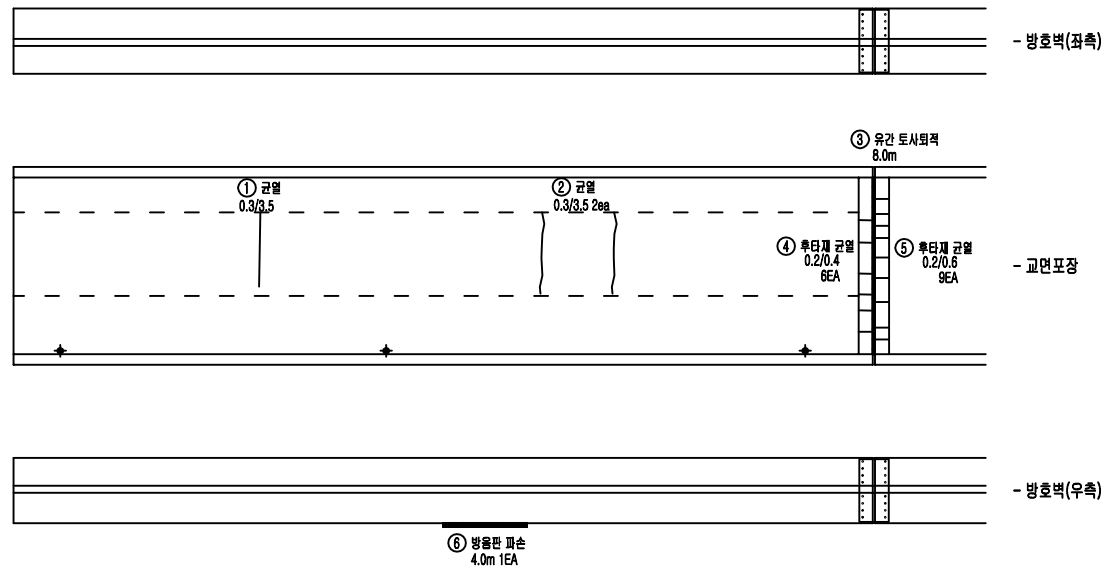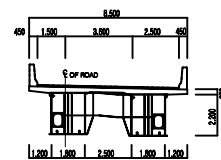[illegible]

범		간월		양산간월		간월부역	용역명	2022년 부산울산고속도로 정기·정밀안전점검용역	
		울근노출		재료분리		박막, 파손	관리주체	부산울산고속도로(주)	
범		부수, 습윤		벽면, 역회		박리, 열화	원장기관	(주)엠케이에스이	
		면층		흙토갈래		부식	시설유형	일 광 IC 1 교	
		편향, 공동		침식, 세굴		토사회적	점검일시	2022년	도면번호



바닥판하면 - S1 외관조사망도

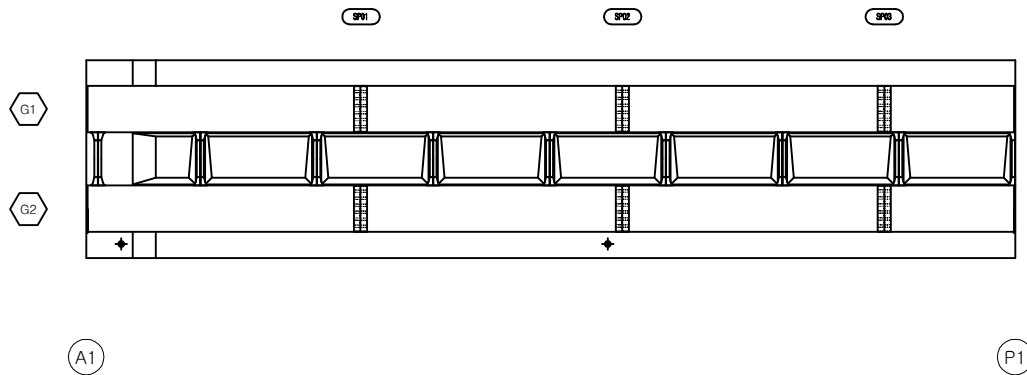

손상현황표


바닥판하면									
S1									
번호	신/구	부재명	손상현황	손상규모					비고
				폭(mm)	깊이(mm)	너비(m)	단위	개소	
1									
2									
KEY
PLAN

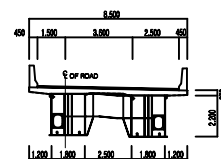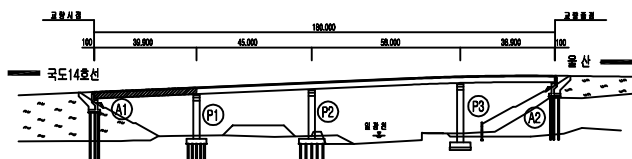

범 범	균열	광상균열	균열부백대	용역명	2022년 부산울산고속도로 정기·정밀안전점검용역	
	철근노출	재료분리	박락, 파손	관리주체	부산울산고속도로(주)	
	누수, 습윤	벽대, 벽화	벽리, 열화	차량기종	(주)엠케이에스이	
	변형	볼트결함	부식	시설유형	일광 IC 1 교	
	편향, 공동	침식, 세굴	토사위력	점검일시	2022년	도면번호 005



바닥판하면 - S2외관조사망도

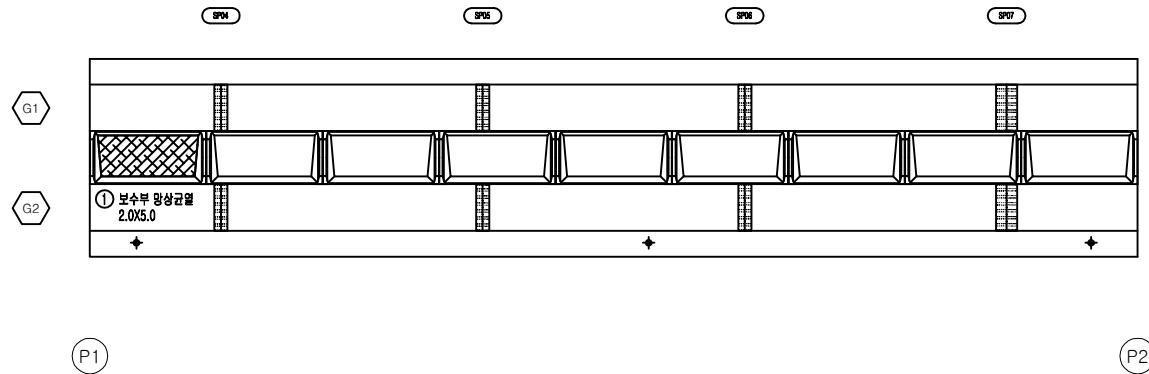

손상현황표

바닥판하면									
S2									
변수	신/구	부재명	손상현황	손상규모					비고
				폭(mm)	길이(mm)	너비(m)	단위	개소	
1	신	바닥판	보수부 광상교면		2.0	5.0	㎡	1	10.00
2									
3									
KEY PLAN

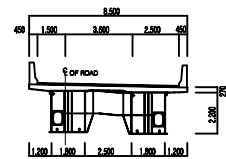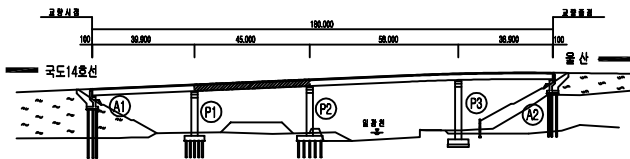

범	범	범	범	용역명	2022년 부산울산고속도로 정기·정밀안전점검용역	
	범	범	범	관리주체	부산울산고속도로(주)	
	범	범	범	차량기종	(주)엠케이에스이	
	범	범	범	시설물명	일광 IC 1 교	
				점검일시	2022년	도면번호 006



바닥판하면 - S3외관조사망도

손상현황표

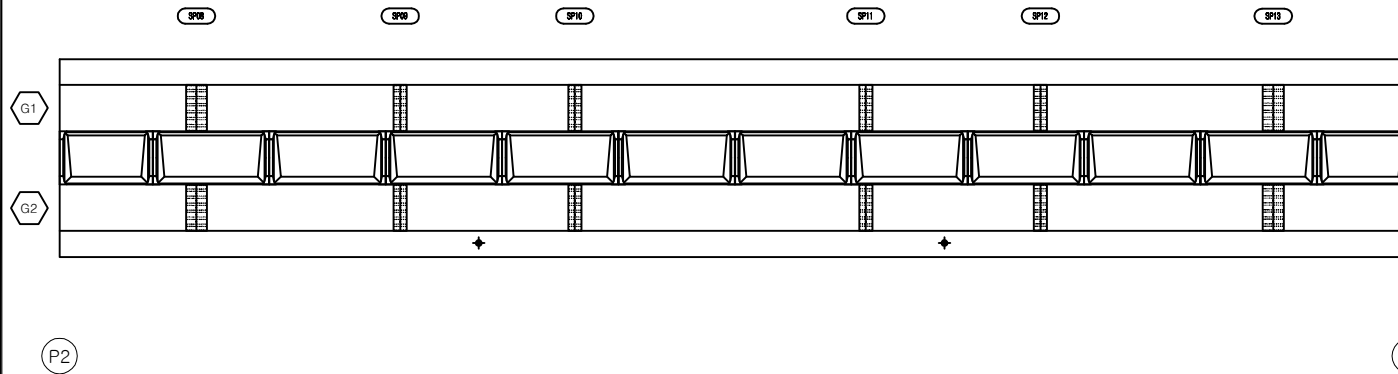


바닥판하면									
S3									
번호	신/구	부재명	손상현황	손상규모					
				폭(mm)	깊이(mm)	너비(m)	단위	개소	수량
1									
2									
KEY
PLAN

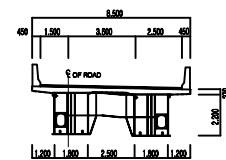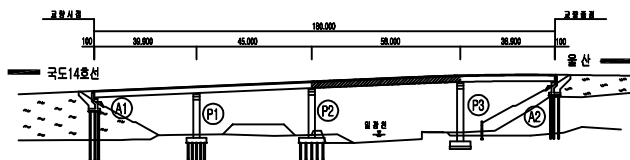

범 범	근열	광상근열	교열부벽대	용역명	2022년 부산울산고속도로 정기·정밀안전점검용역	
	철근노출	재료분리	박락, 파손	관리주체	부산울산고속도로(주)	
	누수, 습윤	벽대, 벽화	바리, 열화	차량기종	(주)엠케이에스이	
	변형	볼트결함	부식	시설유형	일광 IC 1 교	
	편향, 공동	침식, 세굴	토사위력	점검일시	2022년	도면번호 007



바닥판하면 - S4외관조사망도

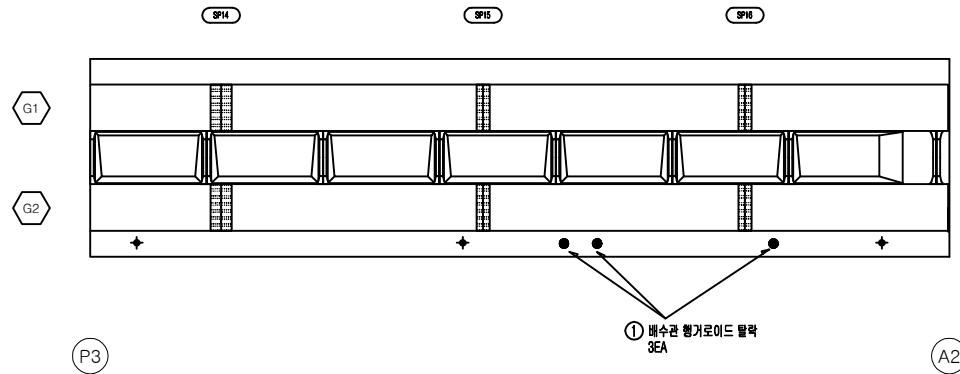

손상현황표

바닥판하면									
S4									
번호	신/구	부재명	손상현황	손상규모					비고
				폭(mm)	깊이(mm)	너비(m)	단위	개소	
1	신	배수시설	형거로이드 부착				EA	3	3.00
2									
3									
KEY
PLAN

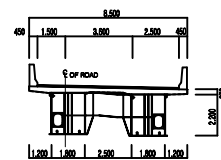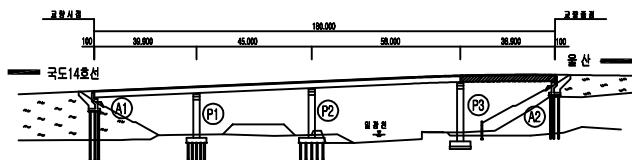


범	근열	광상균열	교열부백대	용역명	2022년 부산울산고속도로 정기·정밀안전점검용역	
	철근노출	재료분리	박락, 파손		관리주체	부산울산고속도로(주)
	누수, 습윤	벽대, 벽화	벽리, 열화		차량기종	(주)엠케이에이
	변형	볼트결함	부식		시설유형	일광 IC1교
범	편향, 공동	침식, 세굴	토사위력	점검일시	2022년	도면번호 008

거터외부 - S1 - G1 외관조사망도

손상현황표



거터외부									
S1G1									
번호	신/구	부재명	손상현황	손상규모					비고
				폭(mm)	깊이(mm)	너비(m)	단위	개소	
1									
2									
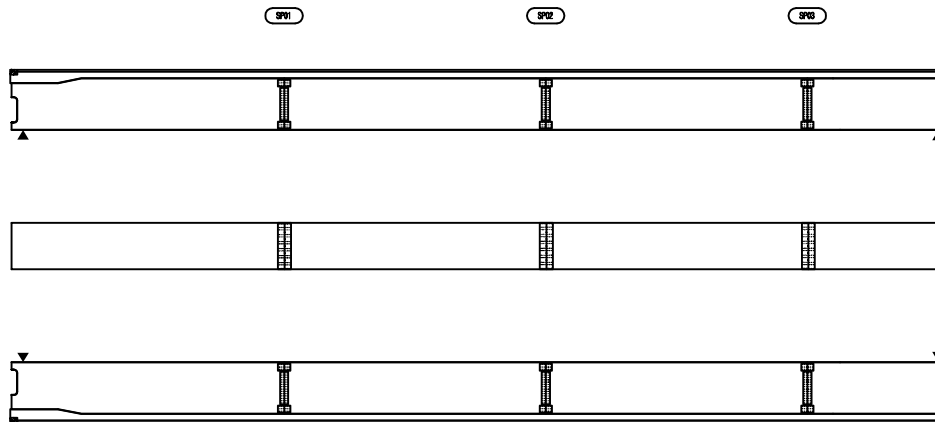

A1

P1

KEY
PLAN

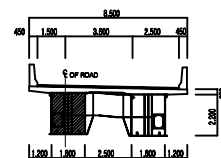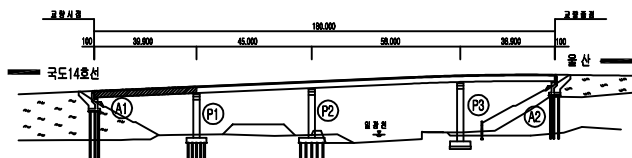


범 범	근열	광상근열	교열부벽대	용역명	2022년 부산울산고속도로 정기·정밀안전점검용역	
	철근노출	재료분리	박락, 파손	관리주체	부산울산고속도로(주)	
	누수, 습윤	벽대, 벽화	벽리, 열화	차량기종	(주)엠케이에스이	
	변형	볼트결함	부식	시설유형	일광 IC1 교	
	편향, 공동	침식, 세굴	토사외력	점검일시	2022년	도면번호 009



거터외부 - S2 - G1 외관조사망도

손상현황표

거터외부									
S2G1									
번호	신/구	부재명	손상현황	손상규모					비고
				폭(mm)	길이(mm)	너비(m)	단위	개소	
1	구	거터외부	도장박리		0.1	0.1	m	1	0.01
2									
3									
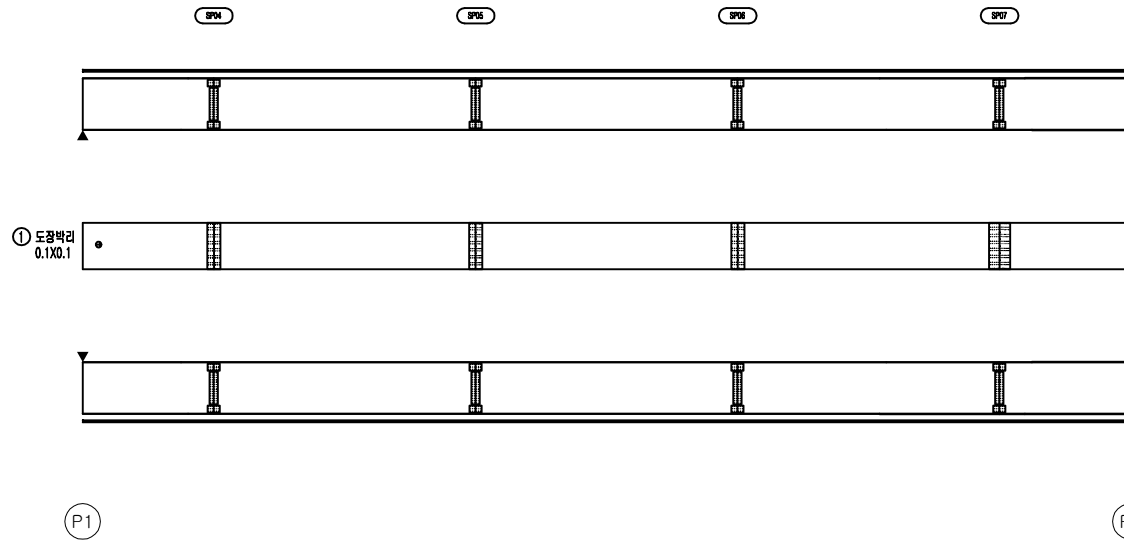

KEY PLAN

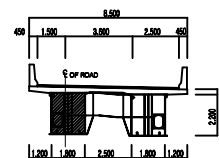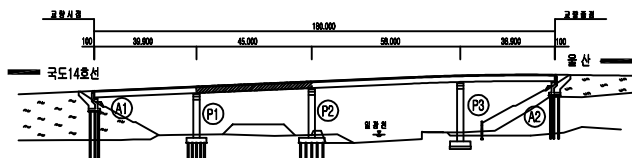


범 범	근열	광상균열	교열부백대	용역명	2022년 부산울산고속도로 정기·정밀안전점검용역	
	철근노출	재료분리	박락, 파손	관리주체	부산울산고속도로(주)	
	누수, 습윤	벽대, 벽화	바리, 열화	차량기종	(주)엠케이에스이	
	변형	볼트결함	부식	시설유형	일광 IC1 교	
	편향, 공동	침식, 세굴	토사외력	점검일시	2022년	도면번호 010

거터외부 - S3 - G1 외관조사망도

손상현황표



거터외부									
S3G1									
번호	신/구	부재명	손상현황	손상규모					비고
				폭(mm)	깊이(mm)	너비(m)	단위	개소	
1									
2									
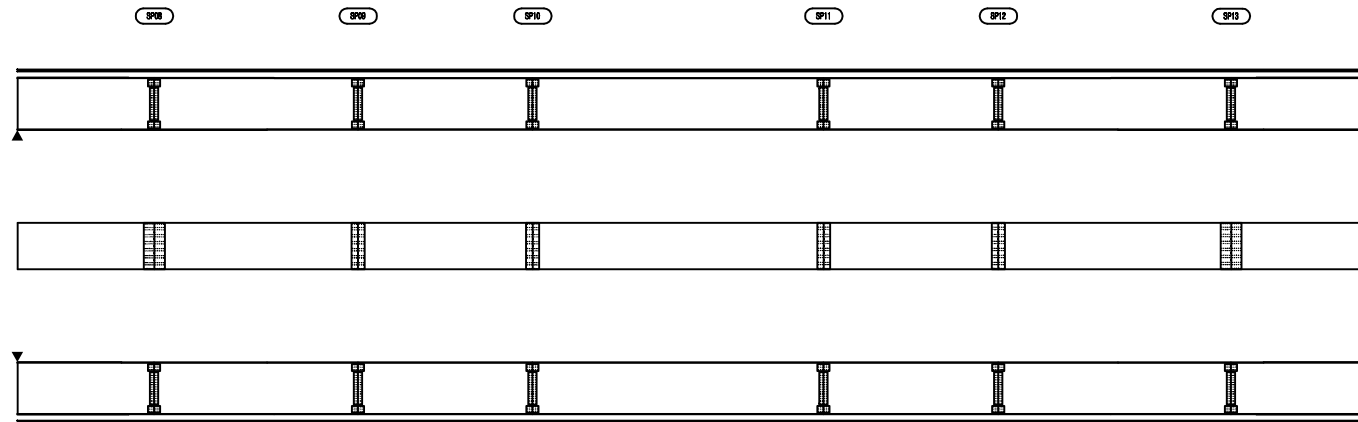

P2

P3


KEY
PLAN

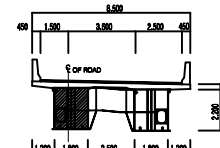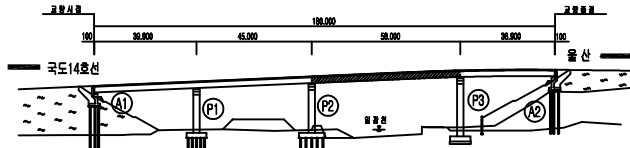

범 범	근열	광상근열	교열부벽대	용역명	2022년 부산울산고속도로 정기·정밀안전점검용역	
	철근노출	재료분리	박락, 파손	관리주체	부산울산고속도로(주)	
	누수, 습윤	벽대, 벽화	벽리, 열화	차량기종	(주)엠케이에스이	
	변형	볼트결함	부식	시설유형	일광 IC1 교	
	편향, 공동	침식, 세굴	토사위력	점검일시	2022년	도면번호 011



거터외부 - S4 - G1 외관조사망도

손상현황표

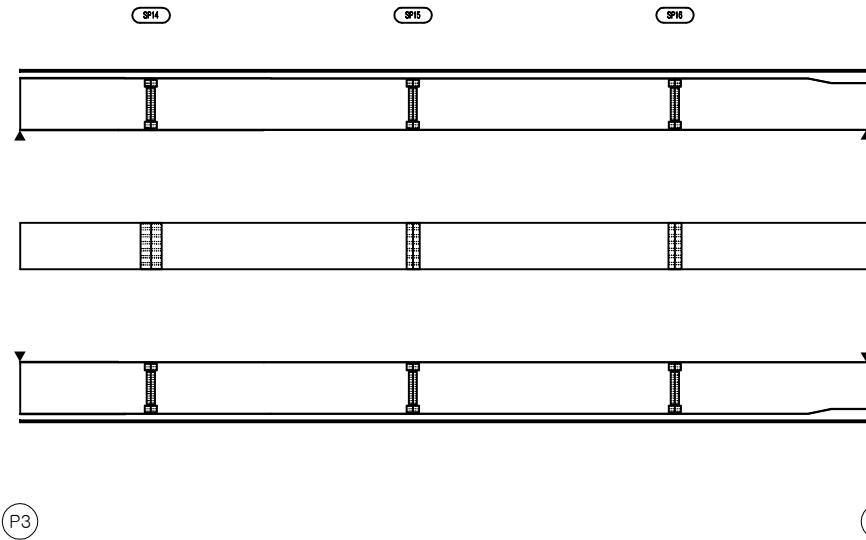

거터외부									
S4G1									
번호	신/구	부재명	손상현황	손상규모					
				폭(mm)	깊이(mm)	너비(m)	단위	개소	수량
1									
2									
KEY
PLAN

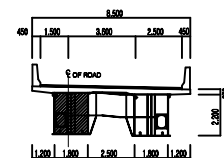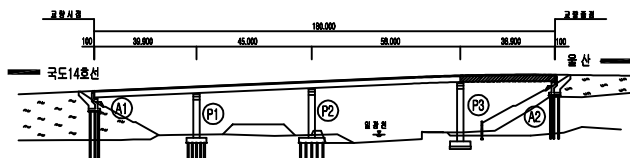


범 범	균열	망상균열	균열부백대	용역명	2022년 부산울산고속도로 정기·정밀안전점검용역	
	철근노출	재료분리	박락, 파손	관리주체	부산울산고속도로(주)	
	누수, 습윤	백태, 백화	박리, 열화	차량기종	(주)엠케이에스이	
	변형	볼트결함	부식	시설유명	일광 IC1 교	
	편향, 강동	침식, 세굴	토사위력	점검일시	2022년	도면번호 012

거터외부 - S1 - G2 외관조사망도

손상현황표



거터외부									
S1G2									
번호	신/구	부재명	손상현황	손상규모					비고
				폭(mm)	깊이(mm)	너비(m)	단위	개소	
1									
2									
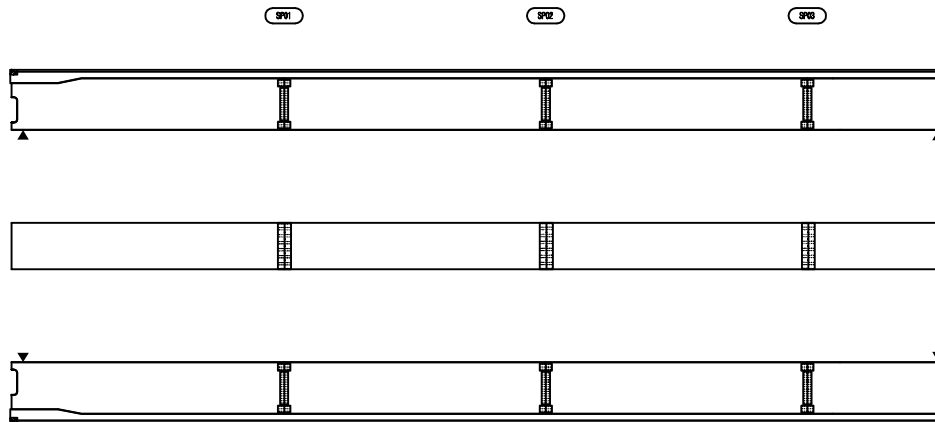

A1

P1


KEY
PLAN

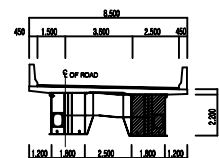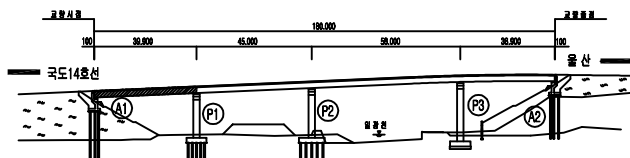

범 범	근열	광상균열	교열부백대	용역명	2022년 부산울산고속도로 정기·정밀안전점검용역	
	철근노출	재료분리	박락, 파손	관리주체	부산울산고속도로(주)	
	누수, 습윤	백태, 백화	박리, 열화	차량기종	(주)엠케이에스이	
	변형	볼트결함	부식	시설유형	일광 IC1 교	
	편향, 공동	침식, 세굴	토사퇴적	점검일시	2022년	도면번호 013



거터외부 - S2 - G2 외관조사망도

손상현황표

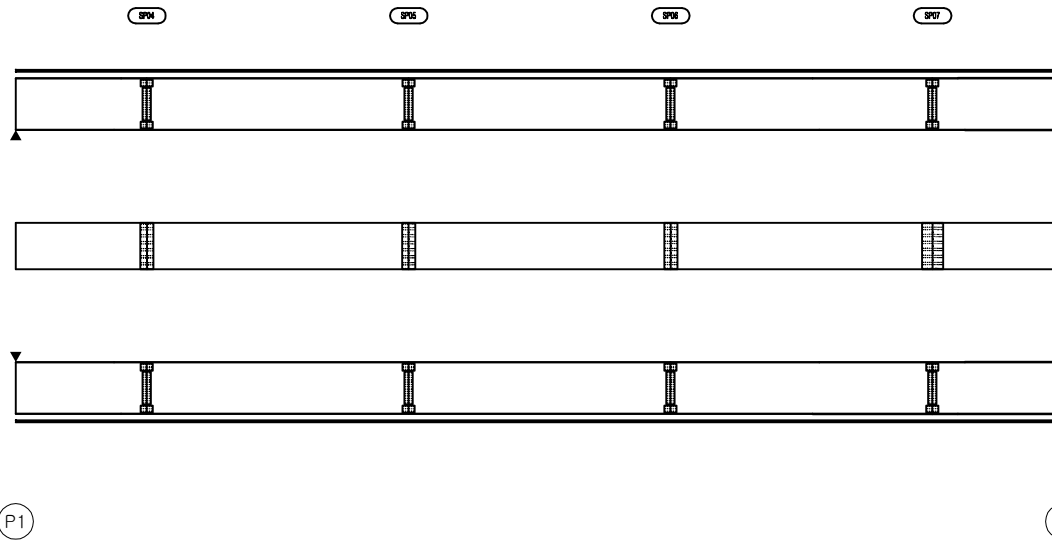

거터외부									
S2G2									
번호	신/구	부재명	손상현황	손상규모					
				폭(mm)	깊이(mm)	너비(m)	단면	개소	수량
1									
2									
KEY
PLAN

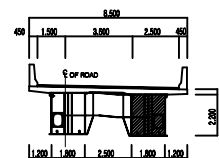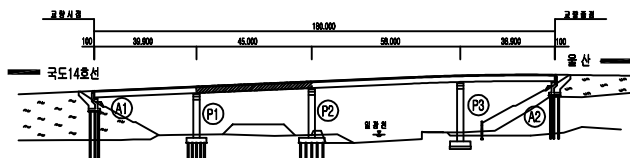


범 범	근열	광상균열	교열부백대	용역명	2022년 부산울산고속도로 정기·정밀안전점검용역				
	철근노출	재료분리	박락, 파손	관리주체	부산울산고속도로(주)				
	누수, 습윤	벽대, 벽화	바리, 열화	차량기종	(주)엠케이에스이				
	변형	볼트결함	부식	시설유형	일광 IC 1 교				
	편향, 공동	침식, 세굴	토사위력	점검일시	2022년		도면번호	014	

거터외부 - S3 - G2 외관조사망도

손상현황표



거터외부									
S3G2									
번호	신/구	부재명	손상현황	손상규모					비고
				폭(mm)	깊이(mm)	너비(m)	단위	개소	
1									
2									
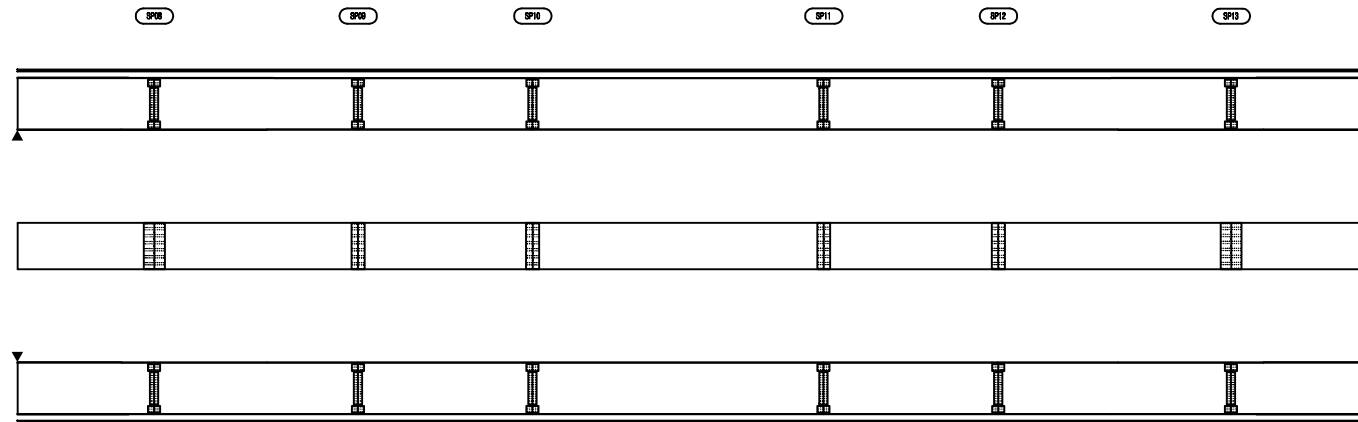

P2

P3


KEY
PLAN

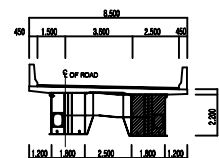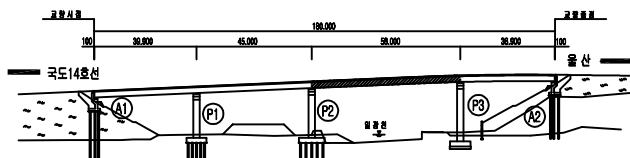

범 범	근열	양상근열	교열부벽대	용역명	2022년 부산울산고속도로 정기·정밀안전점검용역	
	철근노출	재료분리	박락, 파손	관리주체	부산울산고속도로(주)	
	누수, 습윤	벽대, 벽화	벽리, 열화	차량기종	(주)엠케이에스이	
	변형	볼트결함	부식	시설유형	일광 IC1 교	
	편향, 공동	침식, 세굴	토사위력	점검일시	2022년	도면번호 015



거터외부 - S4 - G2 외관조사망도

손상현황표

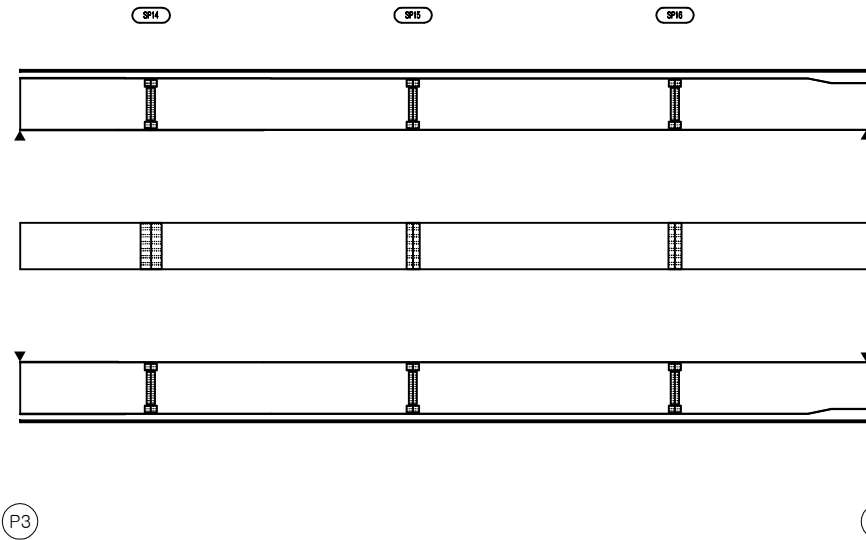

거터외부									
S4G2									
번호	신/구	부재명	손상현황	손상규모					비고
				폭(mm)	깊이(mm)	너비(m)	단위	개소	
1									
2									
KEY
PLAN

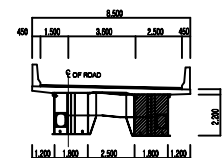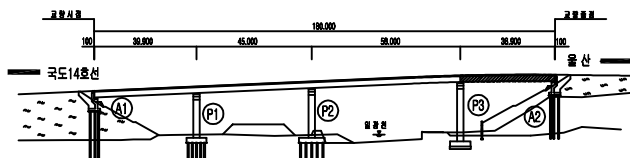

범	범	범	범	범	범
	범	범	범	범	범
	범	범	범	범	범
	범	범	범	범	범
용역명					2022년 부산울산고속도로 정기·정밀안전점검용역
관리주체					부산울산고속도로(주)
차량기준					(주)엠케이에이
시설물명					일광IC1교
점검일시					2022년
도면번호					016

손상현황표



거터내부									
S1G1									
번호	신/구	부재명	손상현황	손상규모					
				폭(mm)	깊이(mm)	너비(m)	단면	개소	수량
1									
2									
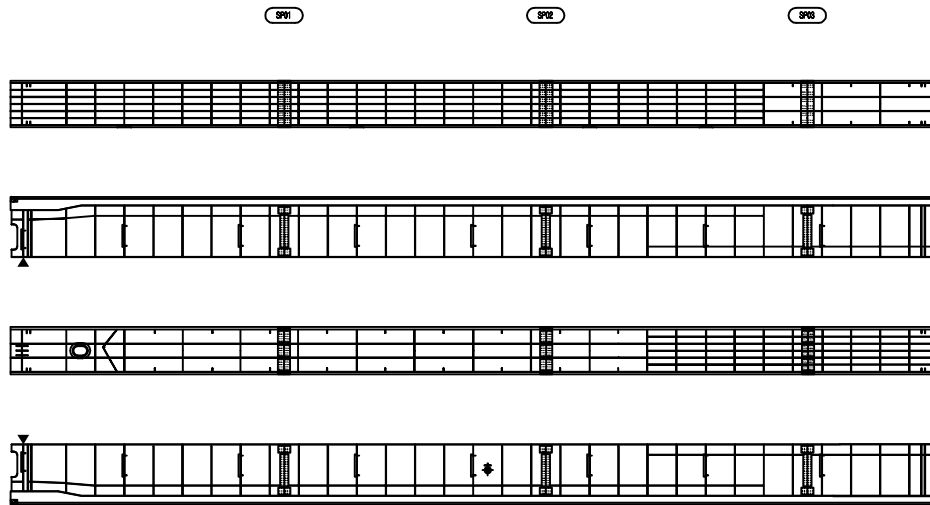

A1

P1

KEY
PLAN

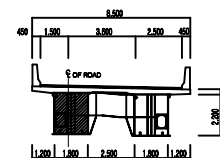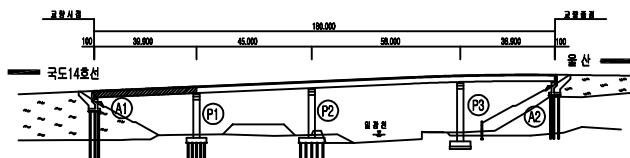


범 범	근열	광상균열	교열부백대	용역명	2022년 부산울산고속도로 정기·정밀안전점검용역	
	철근노출	재료분리	박락, 파손	관리주체	부산울산고속도로(주)	
	누수, 습윤	백태, 백화	박리, 열화	차량기종	(주)엠케이에스이	
	변형	볼트결함	부식	시설유형	일광 IC1 교	
	편향, 공동	침식, 세굴	토사외력	점검일시	2022년	도면번호 017

거터내부 - S2 - G1 외관조사망도

손상현황표



거터내부									
S2G1									
번호	신/구	부재명	손상현황	손상규모					
				폭(mm)	깊이(mm)	너비(m)	단면	개소	수량
1									
2									
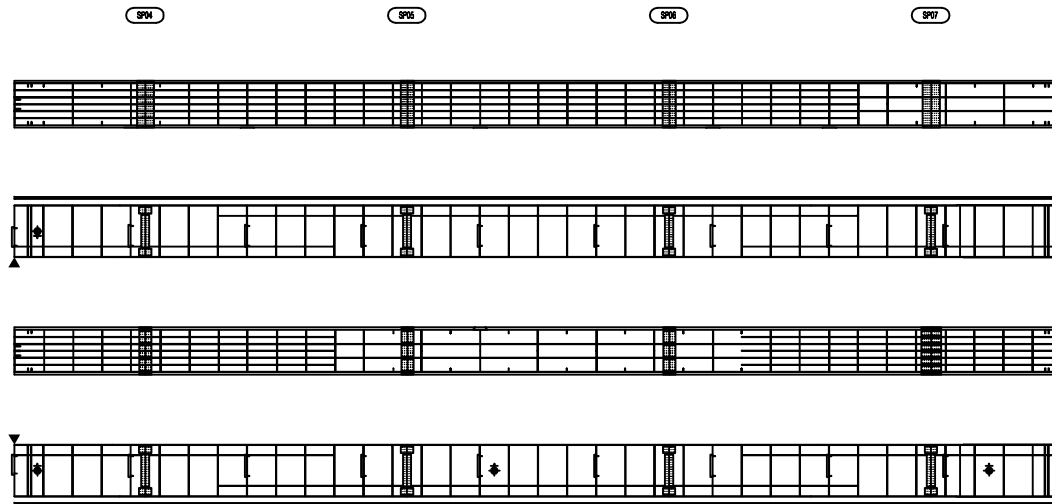

P1

P2

KEY
PLAN

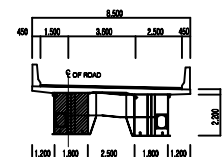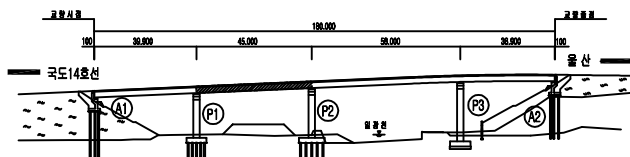


범 범	근열	광상근열	교열부벽대	용역명	2022년 부산울산고속도로 정기·정밀안전점검용역	
	철근노출	재료분리	박락, 파손	관리주체	부산울산고속도로(주)	
	누수, 습윤	벽대, 벽화	벽리, 열화	차량기종	(주)엠케이에스이	
	변형	볼트결함	부식	시설유형	일광 IC1 교	
	편향, 공동	침식, 세굴	토사퇴적	점검일시	2022년	도면번호 018

거터내부 - S3 - G1 외관조사망도

손상현황표



거터내부									
S3G1									
번호	신/구	부재명	손상현황	손상규모					비고
				폭(mm)	깊이(mm)	너비(m)	단면	개소	
1									
2									
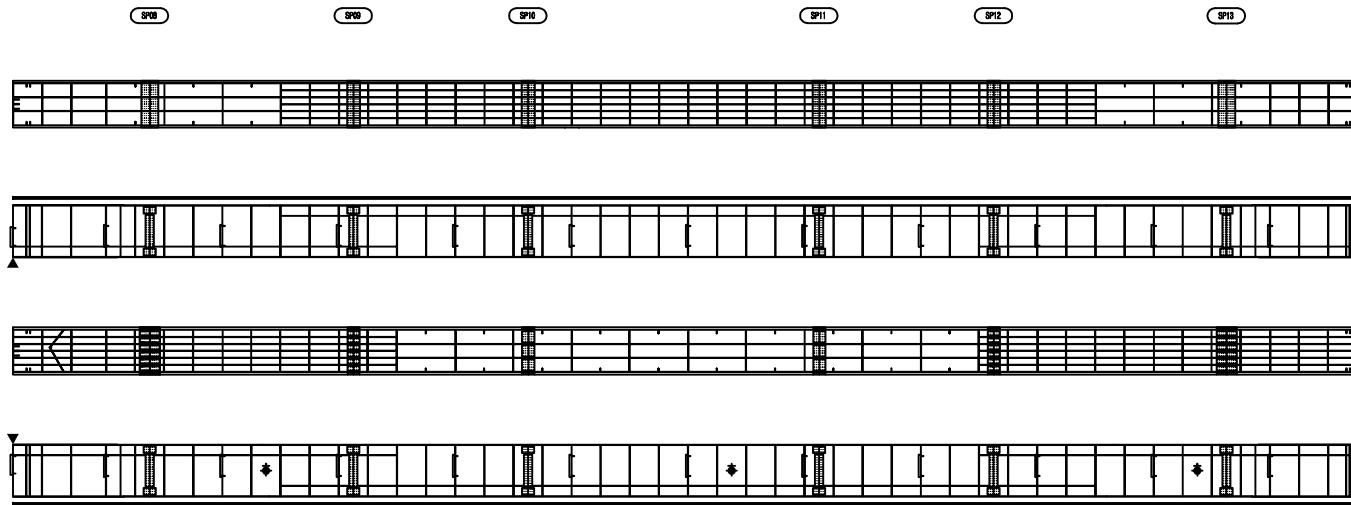

P2

P3


KEY
PLAN

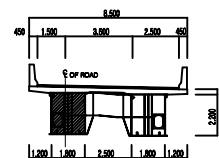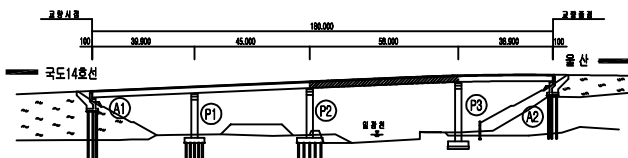

범 범	근열	양상근열	교열부벽대	용역명	2022년 부산울산고속도로 정기·정밀안전점검용역	
	철근노출	재료분리	박락, 파손	관리주체	부산울산고속도로(주)	
	누수, 습윤	벽대, 벽화	박리, 열화	차량기종	(주)엠케이에스이	
	변형	볼트결함	부식	시설유형	일광 IC1 교	
	편향, 공동	침식, 세굴	토사위력	점검일시	2022년	도면번호 019



거터내부 - S4 - G1 외관조사망도

손상현황표

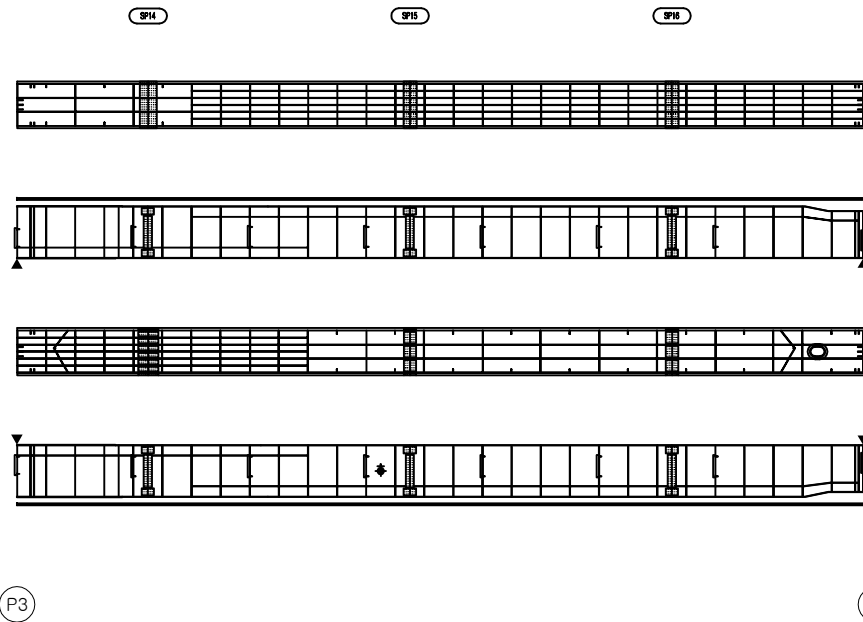

거터내부 S4G1									
번호	신/구	부재명	손상현황	손상규모					
				폭(mm)	깊이(mm)	너비(m)	단면개소	수량	비고
1									
2									
KEY
PLAN

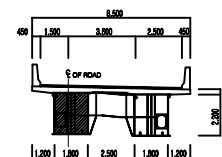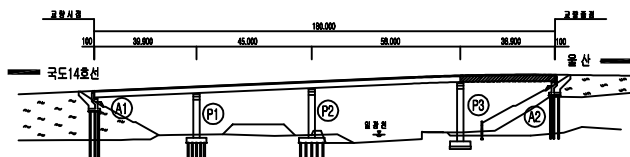


범 범	균열	망상균열	균열부백대	용역명	2022년 부산울산고속도로 정기·정밀안전점검용역	
	철근노출	재료분리	박락, 파손	관리주체	부산울산고속도로(주)	
	누수, 습윤	백태, 백화	박리, 탈락	차량기종	(주)엠케이에이	
	변형	볼트결함	부식	시설유형	일광 IC1 교	
	편향, 공동	침식, 세굴	토사위력	점검일시	2022년	도면번호 020



거터내부 - S1 - G2 외관조사망도

손상현황표

거터내부									
S1G2									
번호	신/구	부재명	손상현황	손상규모					
				폭(mm)	깊이(mm)	너비(m)	단면	개소	수량
1									
2									
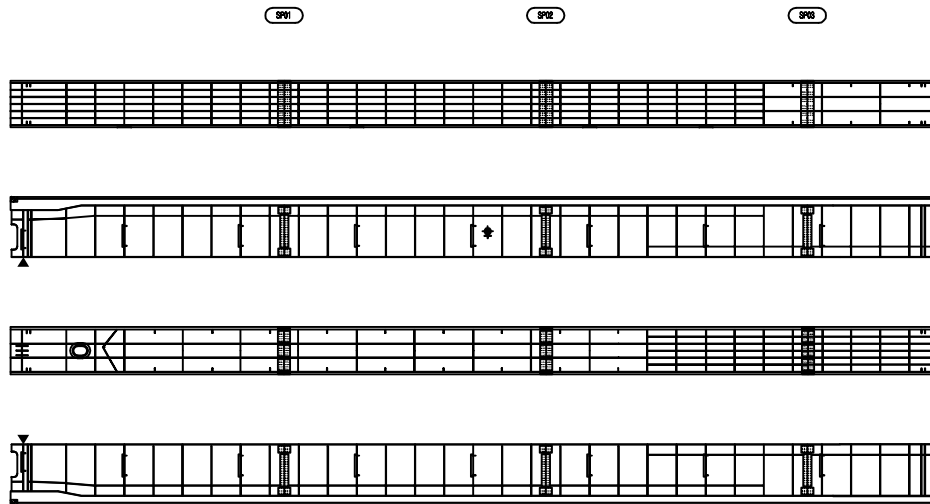

KEY
PLAN

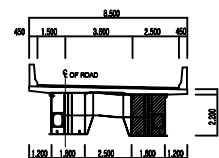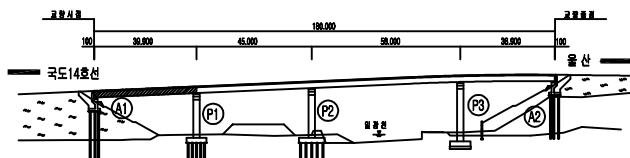


범 범	근열	광상균열	교열부백대	용역명	2022년 부산울산고속도로 정기·정밀안전점검용역	
	철근노출	재료분리	박락, 파손	관리주체	부산울산고속도로(주)	
	누수, 습윤	백태, 백화	박리, 열화	차량기종	(주)엠케이에스이	
	변형	볼트결함	부식	시설유명	일광 IC 1 교	
	편향, 공동	침식, 세굴	토사외력	점검일시	2022년	도면번호 021

거터내부 - S2 - G2 외관조사망도

손상현황표



거터내부 S2G2									
번호	신/구	부재명	손상현황	손상규모					비고
				폭(mm)	깊이(mm)	너비(m)	단면	개소	
1									
2									
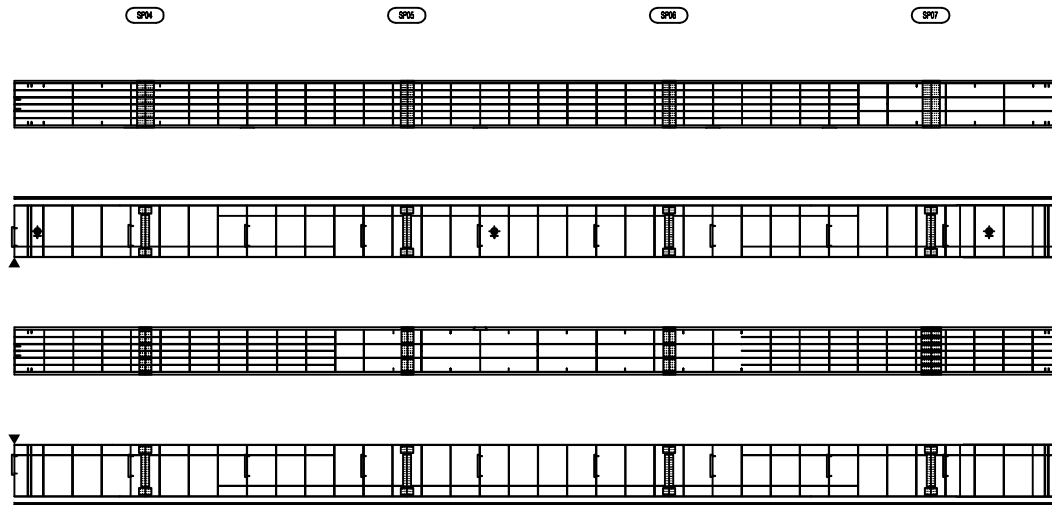

P1

P2

KEY
PLAN

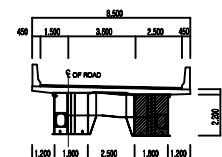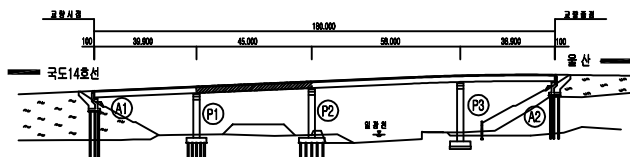


범 범	교열	양상교열	교열부속	용역명	2022년 부산울산고속도로 정기·정밀안전점검용역	
	철근노출	재료분리	박락, 파손	관리주체	부산울산고속도로(주)	
	누수, 습윤	벽면, 벽화	벽리, 열화	차량기종	(주)엠케이에스이	
	변형	볼트결함	부식	시설유형	일광 IC1 교	
	편향, 공동	침식, 세굴	토사위력	점검일시	2022년	도면번호 022

거터내부 - S3 - G2 외관조사망도



손상현황표

거터내부 S3G2									
번호	신/구	부재명	손상현황	손상규모					비고
				폭(mm)	깊이(mm)	너비(m)	단면	개소	
1									
2									
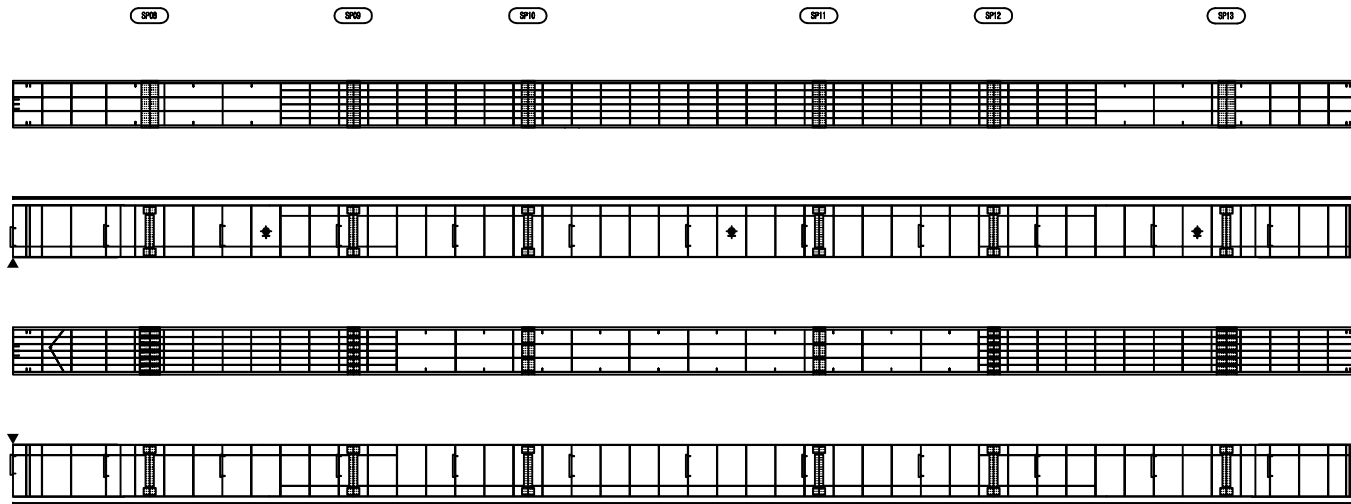

P2


P3

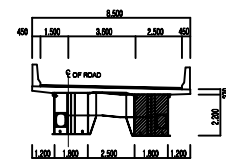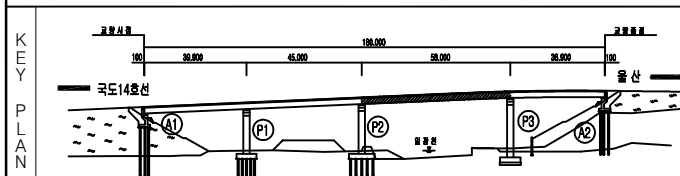

범 범	근열	양상근열	교열부벽대	용역명	2022년 부산울산고속도로 정기·정밀안전점검용역	
	철근노출	재료분리	박락, 파손	관리주체	부산울산고속도로(주)	
	누수, 습윤	벽대, 벽화	박리, 열화	차량기종	(주)엠케이에스이	
	변형	볼트결함	부식	시설유형	일광 IC1 교	
	편향, 공동	침식, 세굴	토사위력	점검일시	2022년	도면번호 023



거터내부 - S4 - G2 외관조사망도

손상현황표

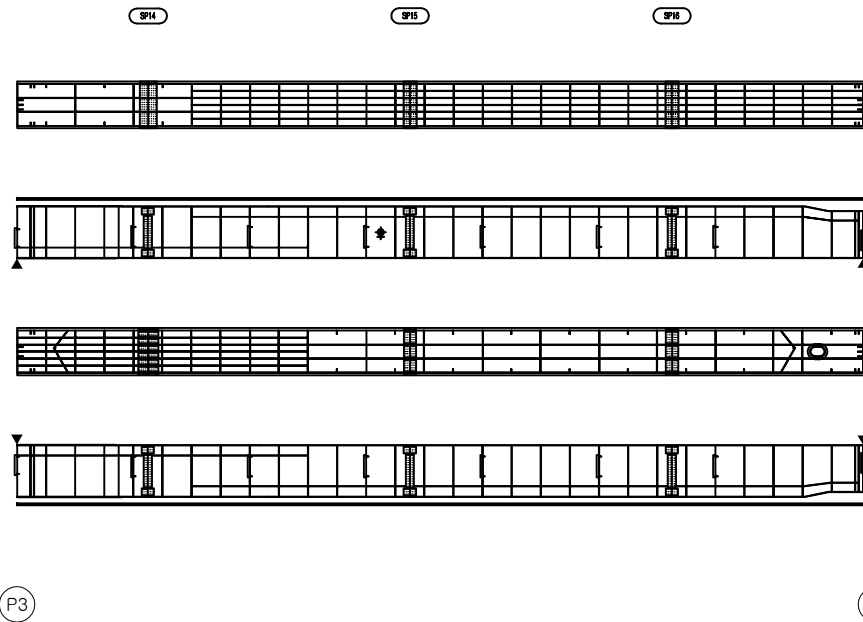




거터내부 S4G2									
번호	신/구	부재명	손상현황	손상규모					
				폭(mm)	깊이(mm)	너비(m)	단면개소	수량	비고
1									
2									
KEY
PLAN

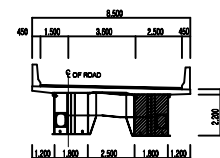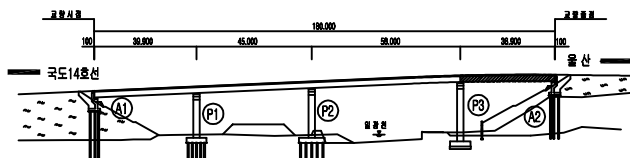

범 범	근열	광상근열	교열부벽대	용역명	2022년 부산울산고속도로 정기·정밀안전점검용역	
	철근노출	재료분리	박락, 파손	관리주체	부산울산고속도로(주)	
	누수, 습윤	벽대, 벽화	박리, 열화	차량기종	(주)엠케이에이	
	변형	볼트결함	부식	시설유형	일광 IC1 교	
	편향, 공동	침식, 세굴	토사위력	점검일시	2022년	도면번호 024

■ 교대 A1

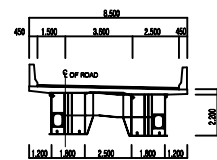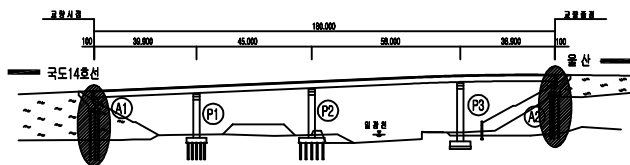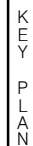

咭		紅星咭		紅星咭		紅星咭
		紅線咭		紅線咭		紅線咭
咭		黑線咭		黑線咭		黑線咭
		黑點咭		黑點咭		黑點咭
		黑格咭		黑格咭		黑格咭
		黑線咭		黑線咭		黑線咭
咭		黑線咭		黑線咭		黑線咭
		黑線咭		黑線咭		黑線咭
		黑線咭		黑線咭		黑線咭

주요역명	2022년 부산울산고속도로 정기·정밀안전점검구역	
관리주체	부산울산고속도로(주)	
점검기관	(주)엡케이에스이	
시설명	일 광 IC 1 교	
점검일시	2022년	도면번호 025


손 상 현 황 표

[illegible]


교각 - P1 외관조사망도

손상현황표


상면

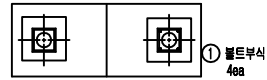


좌측면

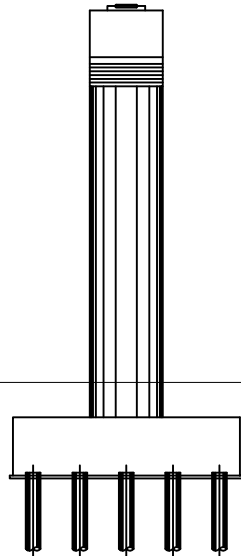


전면

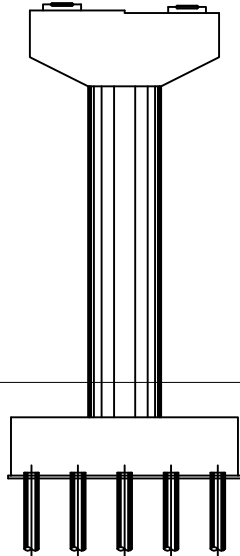

우측면

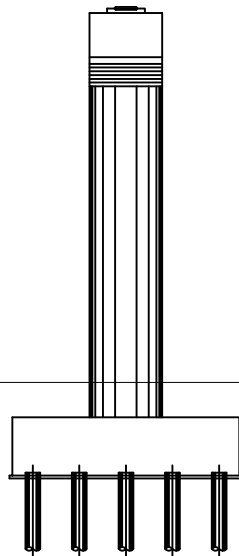

배면


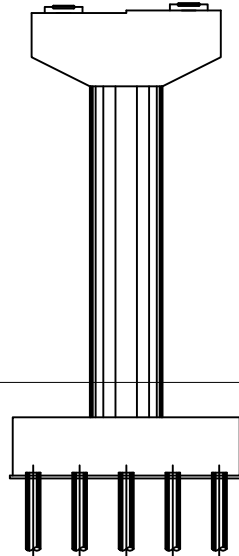


교각

P1

번호	신/구	부재명	손상현황	손상규모				비고
				폭(mm)	깊이(mm)	너비(m)	단위개소	
1	구	교각받침	볼트부식				EA 4	4.00
2								
3								
KEY PLAN

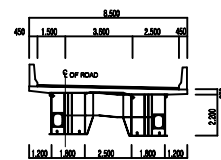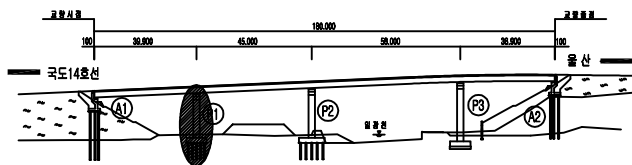

범	근열	양상근열	교열부벽대	용역명	2022년 부산울산고속도로 정기·정밀안전점검용역	
	철근노출	재료분리	박락, 파손	관리주체	부산울산고속도로(주)	
	누수, 습윤	벽대, 벽화	벽리, 열화	차량기종	(주)엠케이에스이	
	변형	볼트결함	부식	시설유형	일광 IC1 교	
범	편향, 공동	침식, 세굴	토사퇴적	점검일시	2022년	도면번호 026

교각 - P2 외관조사망도

상면

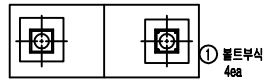

① 볼트부식
488

좌측면

전면



우측면

배면

손상현황표

교각									
P2									
변수	신/구	부재명	손상현황	손상규모					비고
				폭(mm)	깊이(mm)	너비(m)	단위	개수	
1	신	교각부재	볼트부식				EA	4	4.00
2									
3									
KEY
PLAN

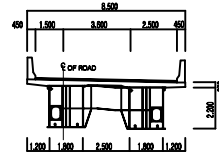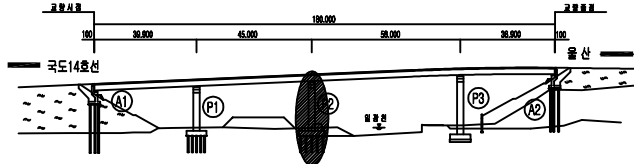


범	구별	양상구별	구별부속	용역명	2022년 부산울산고속도로 정기·정밀안전점검용역	
	철근노출	재료분리	박락, 파손	관리주체	부산울산고속도로(주)	
	누수, 습윤	벽면, 벽화	벽면, 열화	차량기종	(주)엠케이에스이	
	변형	볼트결함	부식	시설유형	일광 IC1 교	
범	편향, 공동	침식, 세굴	토사위력	점검일시	2022년	도면번호
						027

교각 - P3 외관조사망도


상면

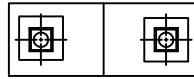


좌측면

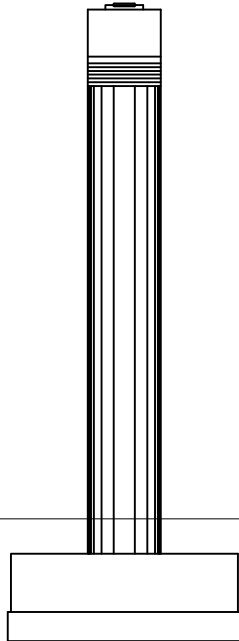


전면

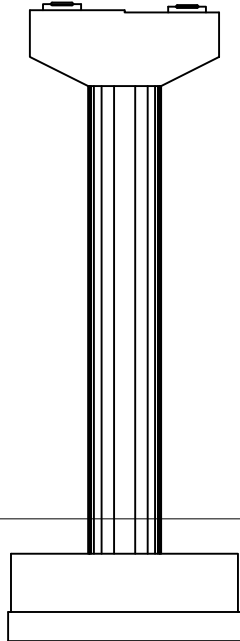

우측면

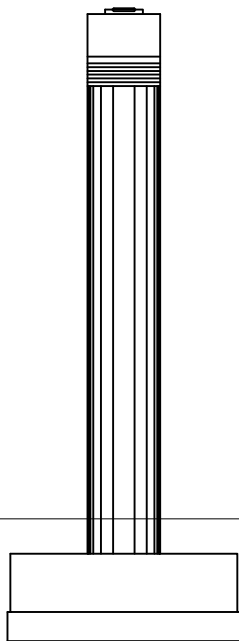



배면

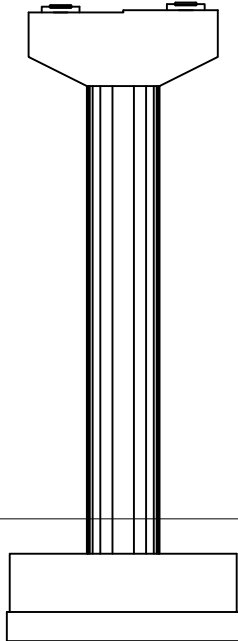

손상현황표

교각									
P3									
번호	신/구	부재명	손상현황	손상규모					비고
				폭(mm)	깊이(mm)	너비(m)	단면	개소	
1									
2									
KEY PLAN

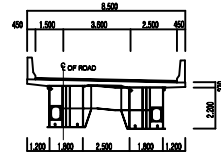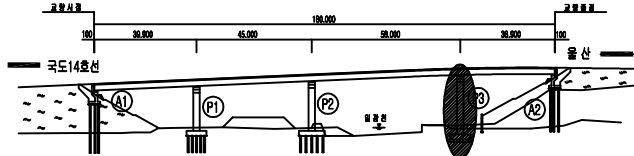

범	범	범	범	범
콘크리트	철근노출	누수, 습윤	변형	편향, 공동
광상균열	재료분리	벽면, 벽화	볼트결함	침식, 세굴
교열부벽면	박락, 파손	바리, 열화	부식	토사위력
용역명				2022년 부산울산고속도로 정기·정밀안전점검용역
관리주체				부산울산고속도로(주)
차량기준				(주)엠케이에스이
시설물명				일광 IC1 교
점검일시				2022년
도면번호				028