


I D : 회야대교(울산) - 바닥판상면 - S1

← 부 산

울 산 →

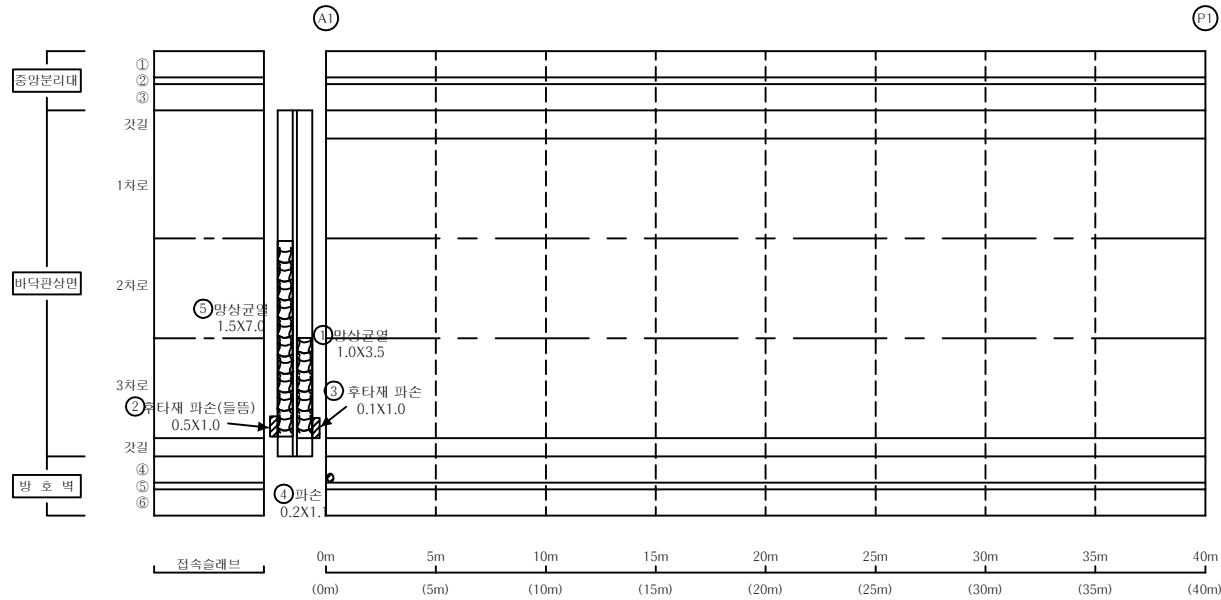

손 상 물 량 표


교면포장

S1


번호	신/구	부재명	손 상 현 황	손 상 규 모					비고
				폭(mm)	길이(m)	너비(m)	개소	단위	
1	구	신축이음	후타재 망상균열		1.0	3.5	1	m ²	3.50
2	구	신축이음	후타재 파손		0.5	1.0	1	m ²	0.50
3	구	신축이음	후타재 파손		0.1	1.0	1	m ²	0.10
4	구	방호벽	파손(균열)		0.2	1.1	1	m ²	0.22
5	신	신축이음	후타재 망상균열		1.5	7.0	1	m ²	10.50
6									
7									
K
E
Y

P
L
A
N

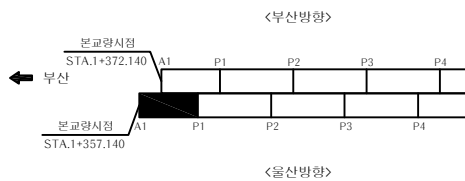

S
E
C
T
I
O
N

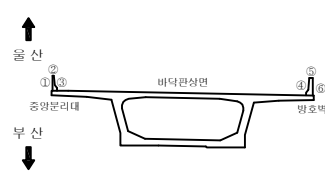

범
례

	균 열		균열백태		기 타
	망상균열		백태		철근탐사
	재료분리		부 식		탄산화시험
	철근노출		파 손		균열심도
	바리, 박락		퇴 적		균열심도

용 역 명

2022년 부산울산고속도로
정기·정밀안전점검용역

조 사 일 시

2022

책임기술자

박 윤 국


도 면 번 호

001

I D : 회야대교(울산) - 바닥판상면 - S2

← 부 산

울 산 →

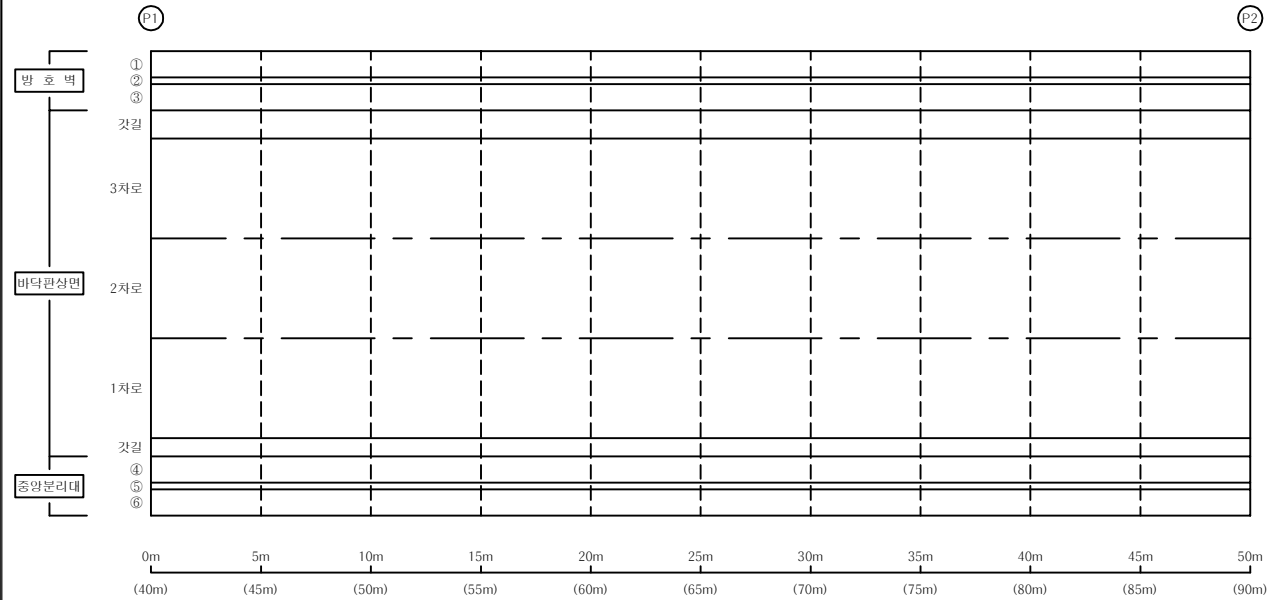


손 상 물 량 표

교면포장


S2

번호	신/구	부재명	손 상 현 황	손 상 규 모						비고
				폭(mm)	길이(m)	너비(m)	개소	단위	물량	
1										
2										
K
E
Y
P
L
A
P

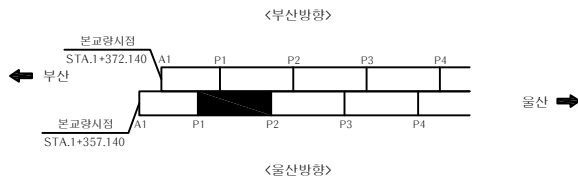

S
E
C
T
I
O
P

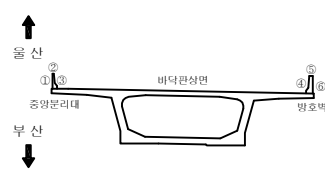

범
례


	균 열		균 열백태		기 타
	망 상균 열		백 태		철 근탐 사
	재 료분 리		부 식		탄 산화 시 험
	철 근노 출		파 손		균 열심 도
	박 리, 박 락		퇴 적		균 열심 도

용 역 명	2022년 부산울산고속도로 정기·정밀안전점검용역
조 사 일 시	2022
책임기술자	박 윤 국
도 면 번 호	002

I D : 회야대교(울산) - 바닥판상면 - S3

← 부 산

울 산 →

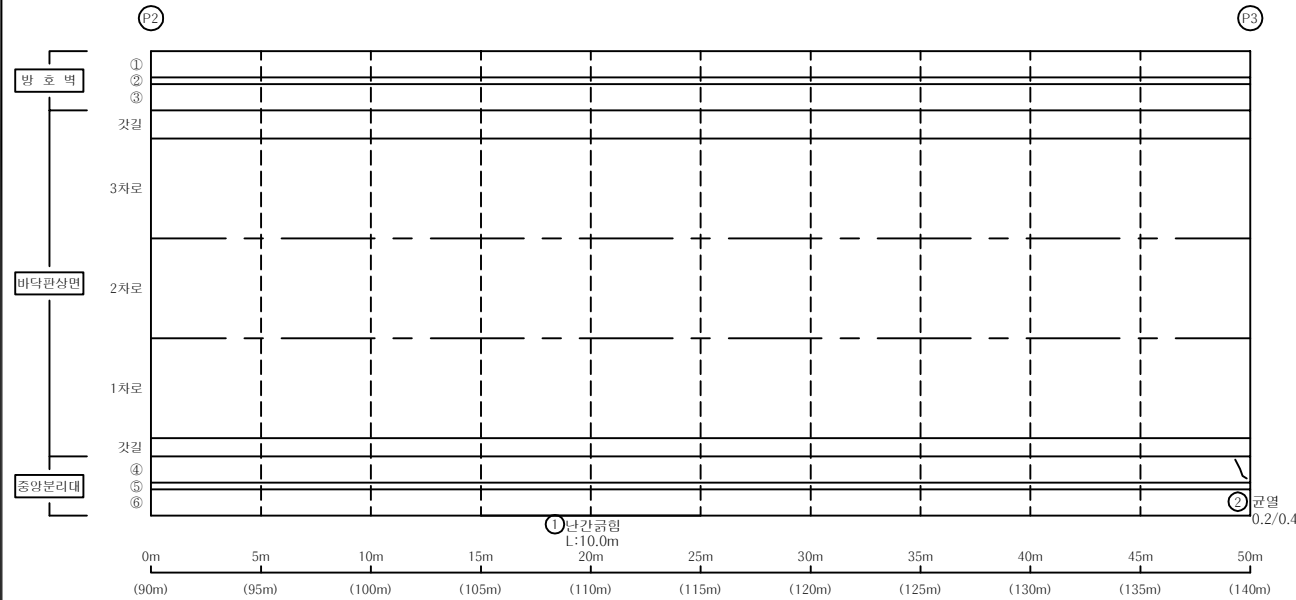


손 상 물 량 표

교면포장


S3

번호	신/구	부재명	손 상 현 황	손 상 규 모					비고
				폭(mm)	길이(m)	너비(m)	개소	단위	
1	구	방호벽	난간균열		10.0		1	m	10.00
2	신	방호벽	균열	0.2	0.4		1	m	0.40
3									
4									
K
E
Y
P
L
A
P

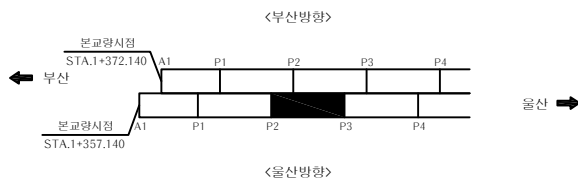

S
E
C
T
I
O
P

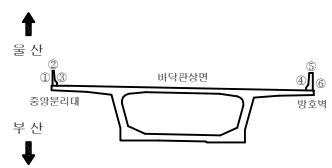

범
례

용역명

2022년 부산울산고속도로
정기·정밀안전점검용역

조사일시

2022

책임기술자

박 윤 국


도면번호

003

I D : 회야대교(울산) - 바닥판상면 - S4

← 부 산

울 산 →

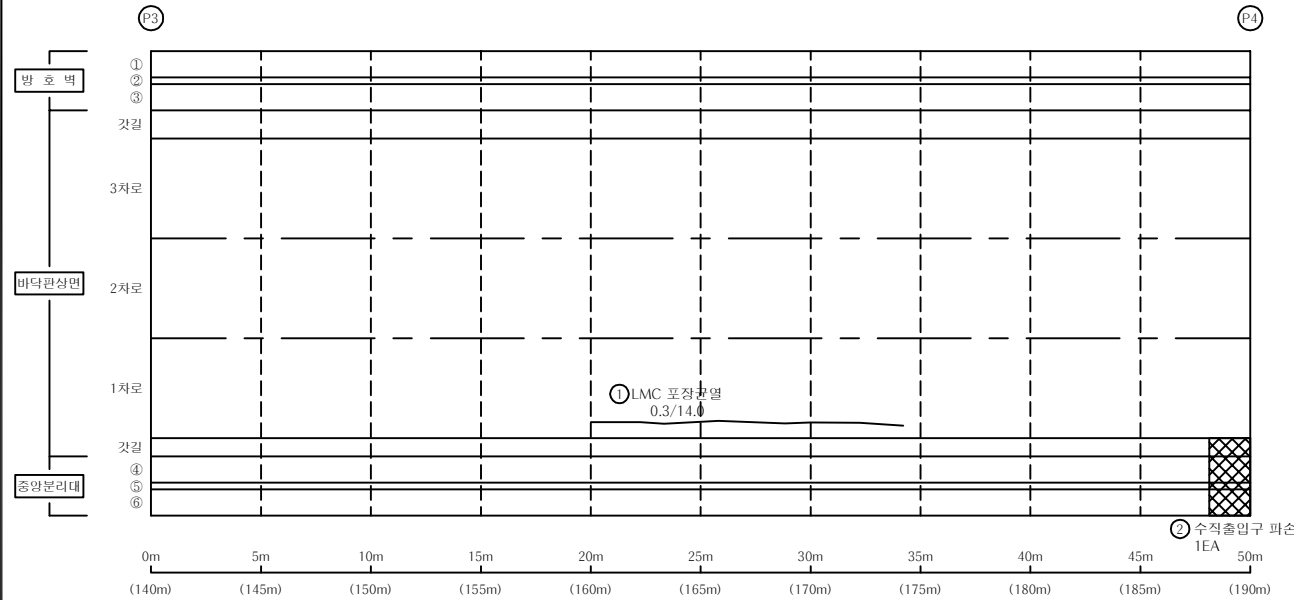


손 상 물 량 표

교면포장


S4

번호	신/구	부재명	손 상 현 황	손 상 규 모					비고
				폭(mm)	길이(m)	너비(m)	개소	단위	
1	신	포장	LMC포장균열		14.0		1	m	14.00
2	신	점검시설	수직출입구 파손				1	EA	1.00
3									
4									
K
E
Y
P
L
A
P

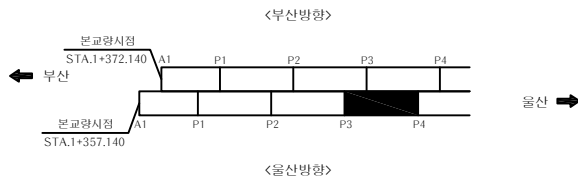

S
E
C
T
I
O
P

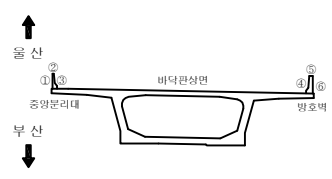

범
례


	균 열		균열백태		기 타
	망상균열		백태		철근탐사
	재료분리		부 식		탄산화시험
	철근노출		파 손		균열심도
	바리, 박락		퇴 적		균열심도

용역명		2022년 부산울산고속도로 정기·정밀안전점검용역
조사일시	2022	
책임기술자	박 윤 국	
도면번호	004	

I D : 회야대교(울산) - 바닥판상면 - S5

← 부 산

울 산 →

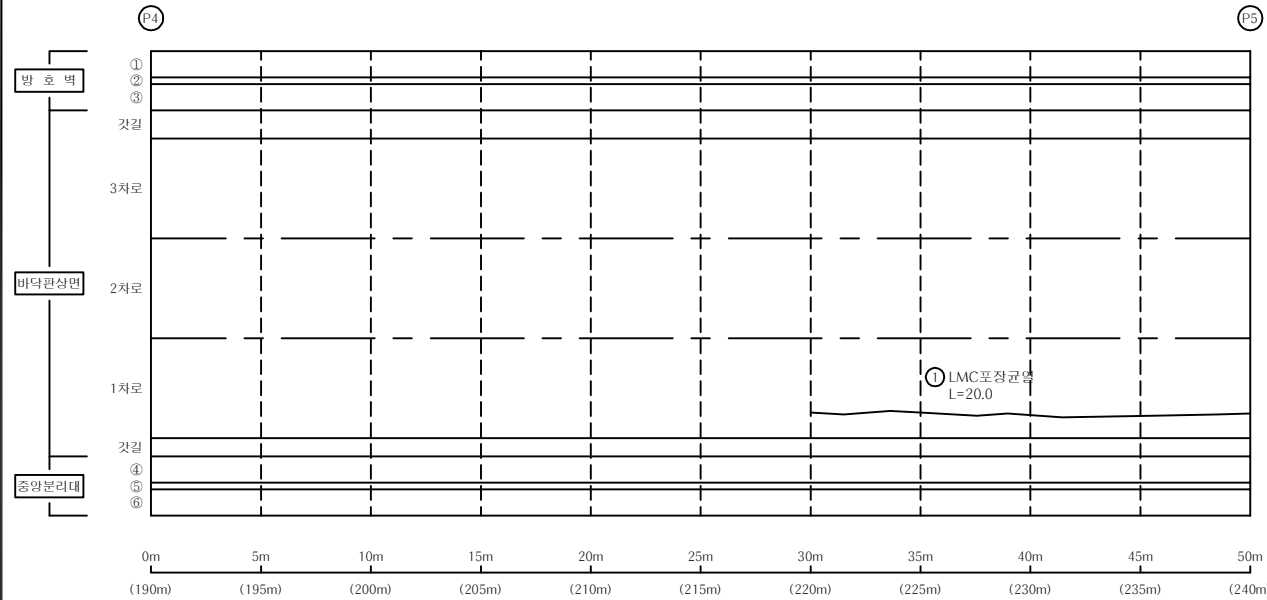


손 상 물 량 표

교면포장


S5

번호	신/구	부재명	손 상 현 황	손 상 규 모						비고
				폭(mm)	길이(m)	너비(m)	개소	단위	물량	
1	신	포장	LMC포장균열		20.0		1	m	20.00	
2										
3										
K
E
Y
P
L
A
P

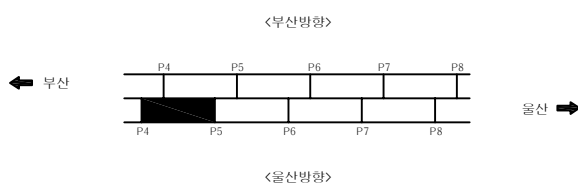

S
E
C
T
I
O
P

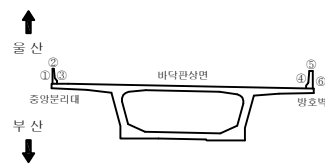

범
례


균 열	균열백테	기 타
망상균열	백테	철근탐사
재료분리	부 식	탄산화시험
철근노출	파 손	균열심도
바리, 박락	퇴 적	균열심도

용역명	2022년 부산울산고속도로 정기·정밀안전점검용역
조사일시	2022
책임기술자	박 윤 국
도면번호	005

I D : 회야대교(울산) - 바닥판상면 - S6

← 부 산

울 산 →

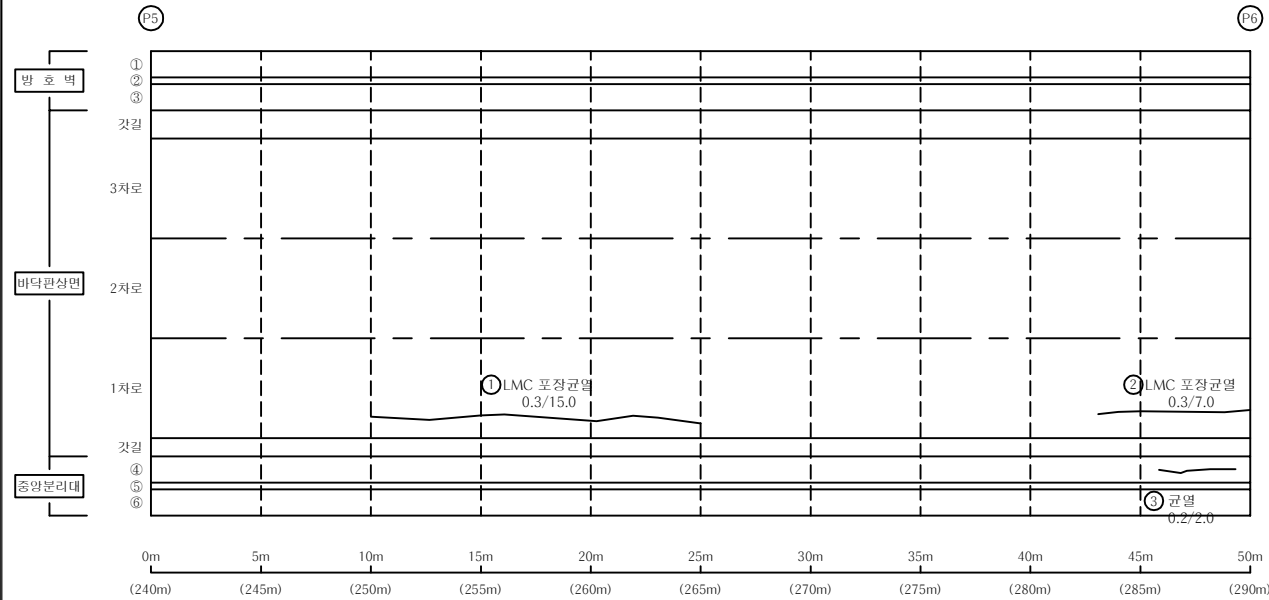


손 상 물 량 표

교면포장


S6

번호	신/구	부재명	손 상 현 황	손 상 규 모					비고
				폭(mm)	길이(m)	너비(m)	개소	단위	
1	구	포장	LMC포장균열		15.0		1	m	15.00
2	구	포장	LMC포장균열		7.0		1	m	7.00
3	신	방호벽	균열	0.2	2.0		1	m	2.00
4									
5									
K
E
Y
P
L
A
P

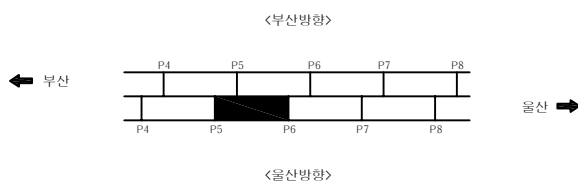

S
E
C
T
I
O
P

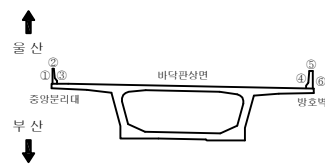


범
례

용역명	2022년 부산울산고속도로 정기·정밀안전점검용역
조사일시	2022
책임기술자	박 윤 국
도면번호	006

I D : 회야대교(울산) - 바닥판상면 - S7

← 부 산

울 산 →

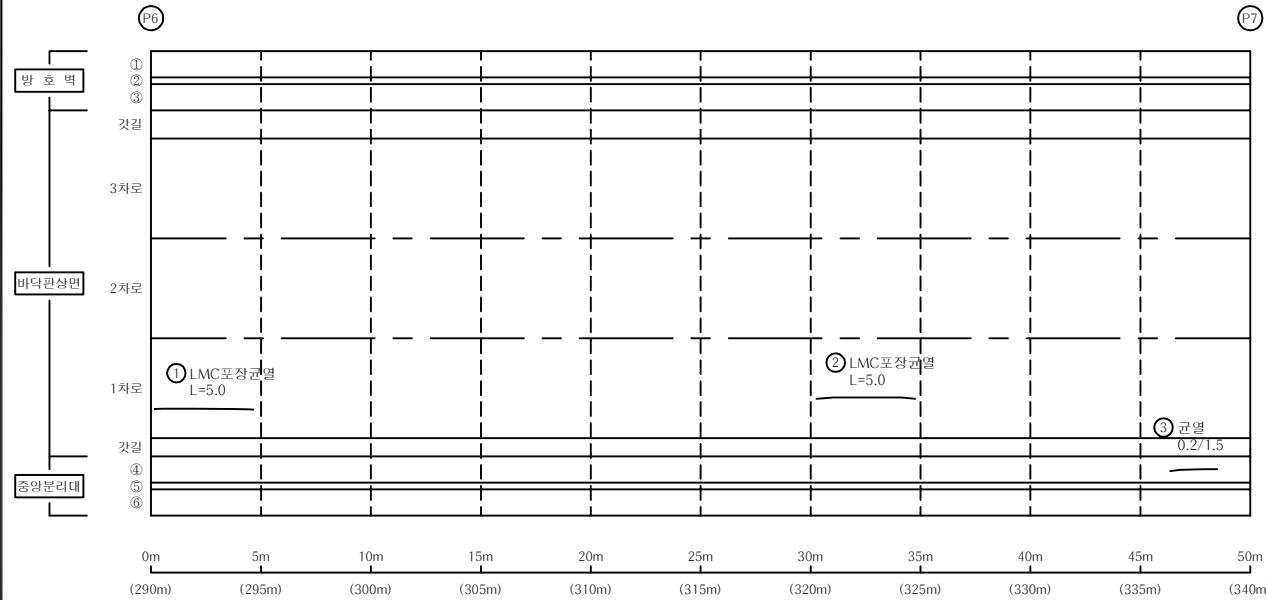


손 상 물 량 표

교면포장


S7

번호	신/구	부재명	손 상 현 황	손 상 규 모					비고
				폭(mm)	길이(m)	너비(m)	개소	단위	
1	신	포장	LMC포장균열		5.0		1	m	5.00
2	신	포장	LMC포장균열		5.0		1	m	5.00
3	신	방호벽	균열	0.2	1.5		1	m	1.50
4									
5									
K
E
Y
P
L
A
P

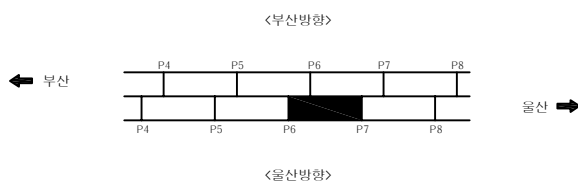

S
E
C
T
I
O
P

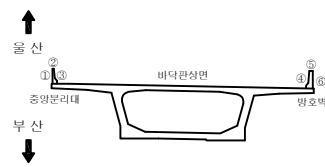

범
례


	균열		균열백테		기 타
	망상균열		백테		철근탐사
	재료분리		부 식		탄산화시험
	철근노출		파 손		균열심도
	바리, 박락		퇴 적		균열신도

용역명		2022년 부산울산고속도로 정기·정밀안전점검용역
조사일시	2022	
책임기술자	박 윤 국	
도면번호	007	

I D : 회야대교(울산) - 바닥판상면 - S8

← 부 산

울 산 →

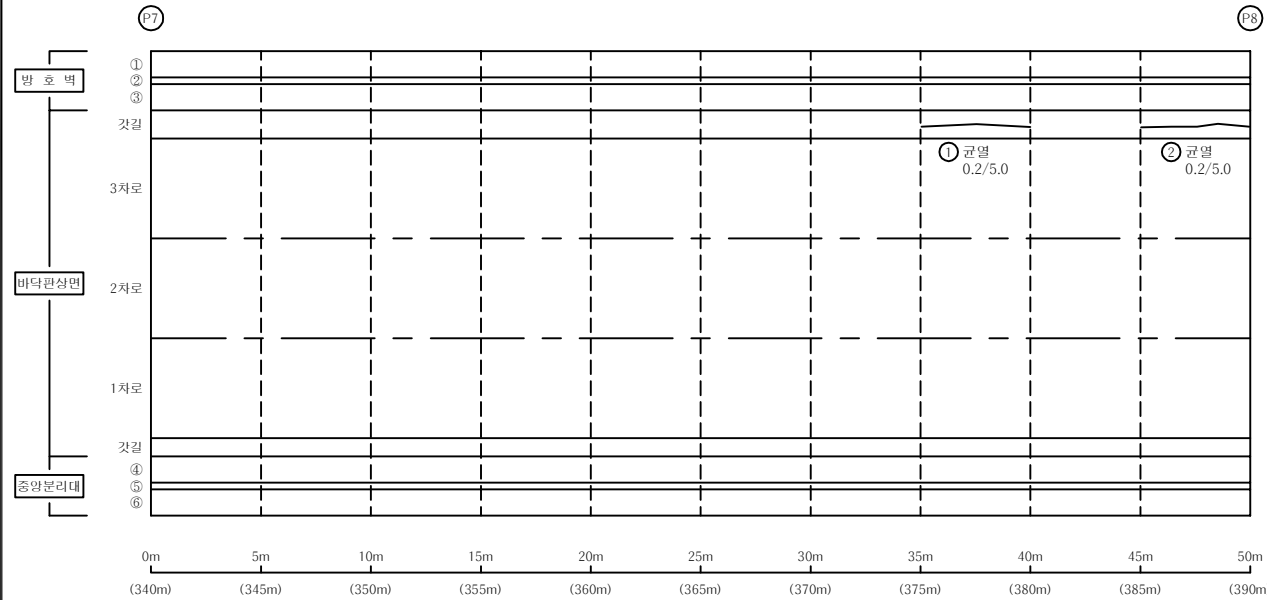


손 상 물 량 표

교면포장


S8

번호	신/구	부재명	손 상 현 황	손 상 규 모					비고
				폭(mm)	길이(m)	너비(m)	개소	단위	
1	신	방호벽	균열	0.2	5.0		1	m	5.00
2	신	방호벽	균열	0.2	5.0		1	m	5.00
3									
4									
K
E
Y
P
L
A
P

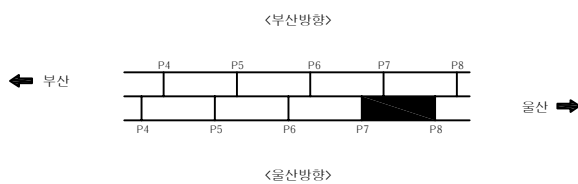

S
E
C
T
I
O
P

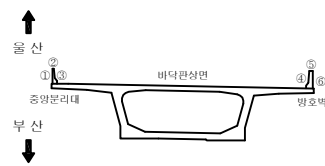

범
례


	균열		균열백태		기타
	망상균열		백태		철근탐사
	재료분리		부식		탄산화시험
	철근노출		파손		균열심도
	박리, 박락		퇴적		균열신도

용역명	2022년 부산울산고속도로 정기·정밀안전점검용역
조사일시	2022
책임기술자	박 윤 국
도면번호	008

I D : 회야대교(울산) - 바닥판상면 - S9

← 부 산

울 산 →

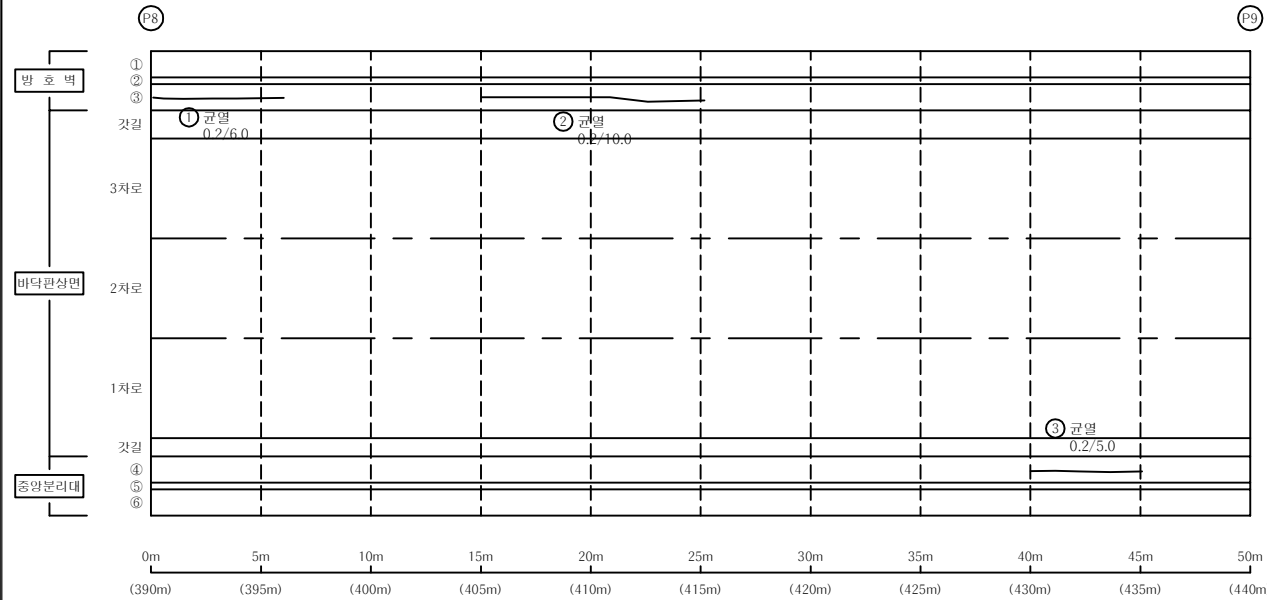


손 상 물 량 표

교면포장


S9

번호	신/구	부재명	손 상 현 황	손 상 규 모					비고
				폭(mm)	길이(m)	너비(m)	개소	단위	
1	신	방호벽	균열	0.2	6.0		1	m	6.00
2	신	방호벽	균열	0.2	10.0		1	m	10.00
3	신	방호벽	균열	0.2	5.0		1	m	5.00
4									
5									
K
E
Y
P
L
A
P

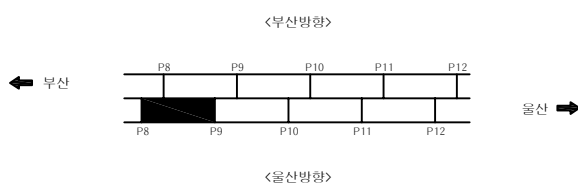

S
E
C
T
I
O
P

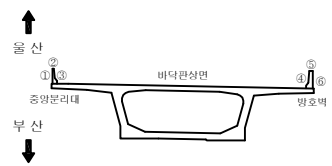

범
례


	균열		균열백테		기타
	망상균열		백테		철근탐사
	재료분리		부식		탄산화시험
	철근노출		파손		균열심도
	바리, 박락		퇴적		균열심도

용역명	2022년 부산울산고속도로 정기·정밀안전점검용역
조사일시	2022
책임기술자	박윤국
도면번호	009

I D : 회야대교(울산) - 바닥판상면 - S10

← 부 산

울 산 →

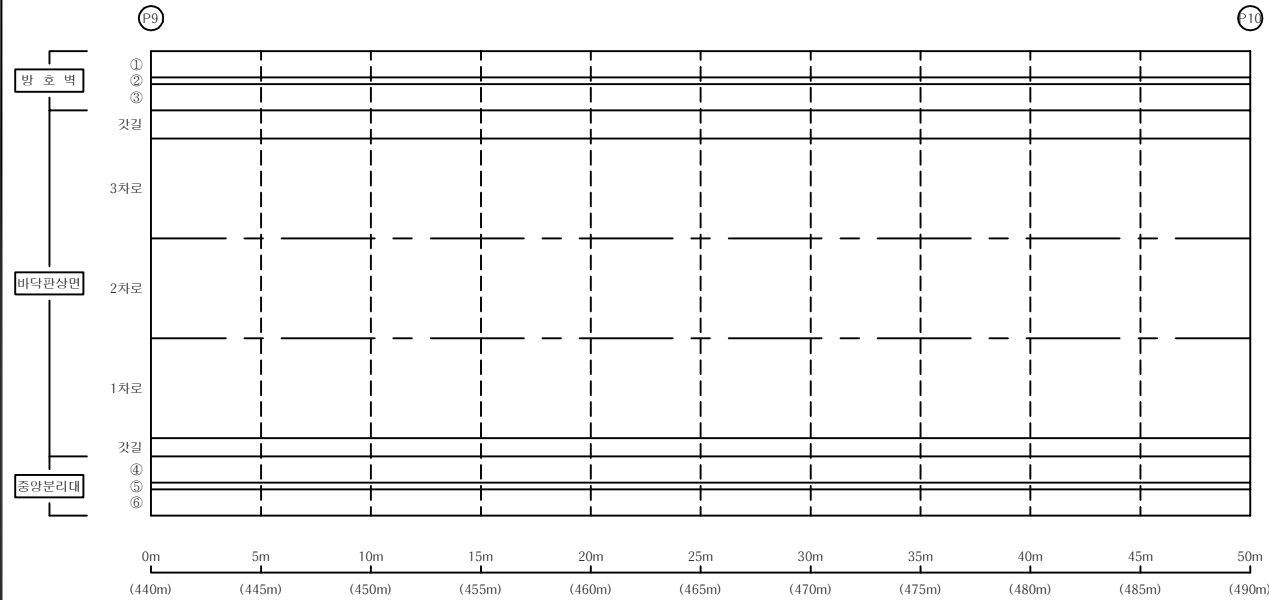


손 상 물 량 표

교면포장


S10

번호	신/구	부재명	손 상 현 황	손 상 규 모						비고
				폭(mm)	길이(m)	너비(m)	개소	단위	물량	
1										
2										
K
E
Y
P
L
A
P

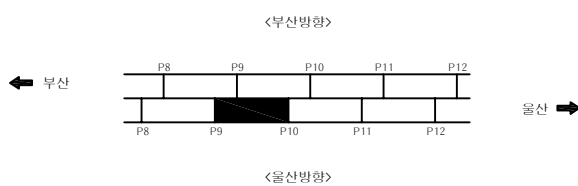

S
E
C
T
I
O
P

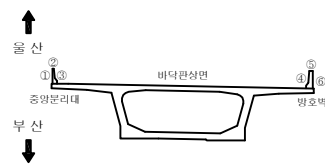

범
례


	균 열		균열백태		기 타
	망상균열		백태		철근탐사
	재료분리		부 식		탄산화시험
	철근노출		파 손		균열심도
	바리, 박락		퇴 적		균열심도

용역명		2022년 부산울산고속도로 정기·정밀안전점검용역
조사일시	2022	
책임기술자	박 윤 국	
도면번호	010	

I D : 회야대교(울산) - 바닥판상면 - S11

← 부 산

울 산 →

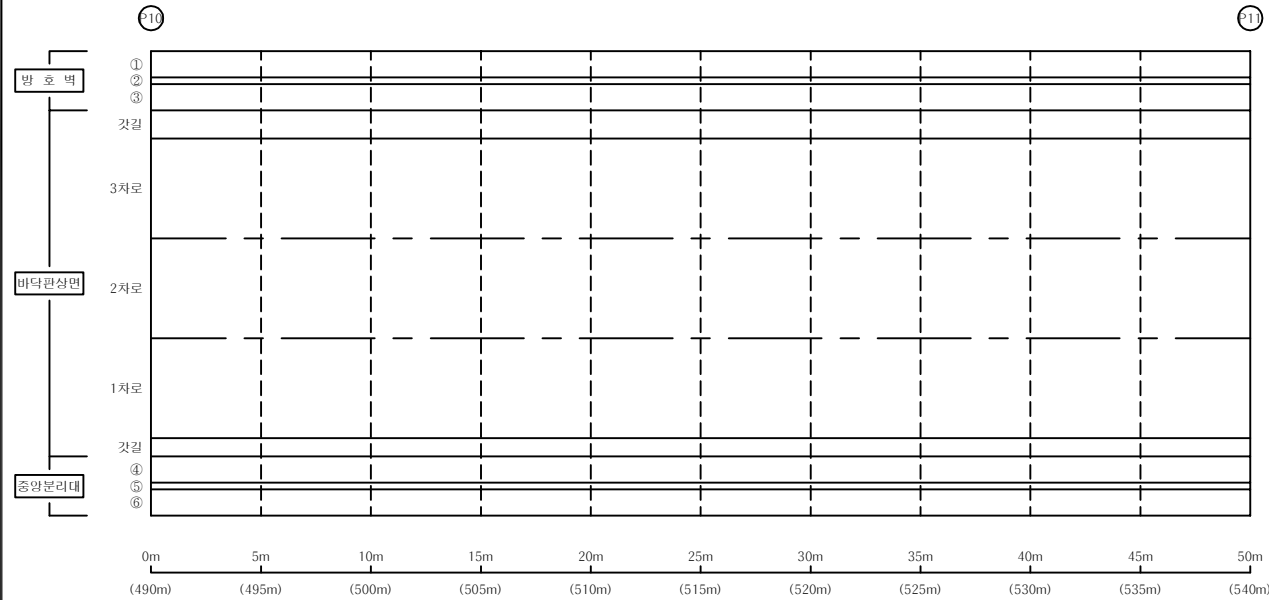

손 상 물 량 표


교면포장

S11

번호	신/구	부재명	손 상 현 황	손 상 규 모						비고
				폭(mm)	길이(m)	너비(m)	개소	단위	물량	
1										
2										
K
E
Y

P
L
A
P

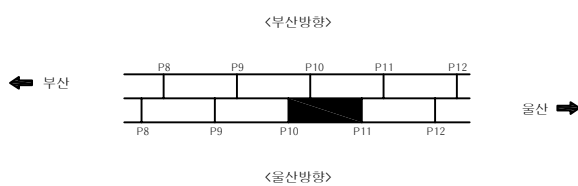

S
E
C
T
I
O
P



범
례


	균열		균열백태		기타
	망상균열		백태		철근탐사
	재료분리		부식		탄산화시험
	철근노출		파손		균열심도
	박리, 박락		퇴적		균열신도

용역명	2022년 부산울산고속도로 정기·정밀안전점검용역
조사일시	2022
책임기술자	박 윤 국
도면번호	011

I D : 회야대교(울산) - 바닥판상면 - S12

← 부 산

울 산 →

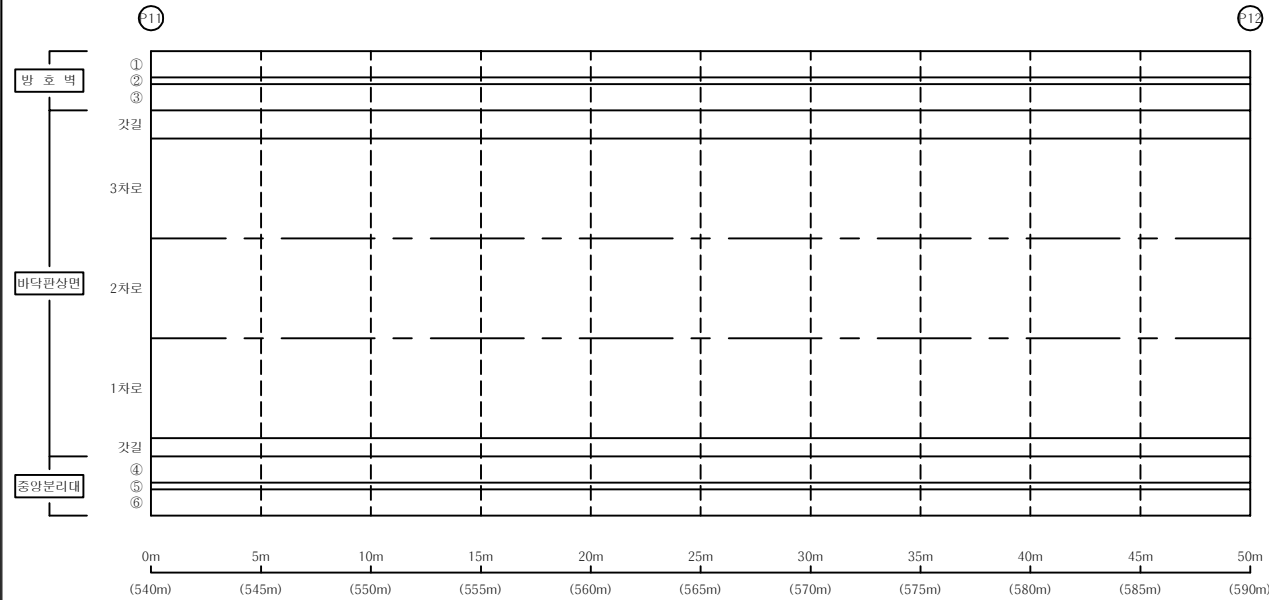

손 상 물 량 표


교면포장

S12

번호	신/구	부재명	손 상 현 황	손 상 규 모						비고
				폭(mm)	길이(m)	너비(m)	개소	단위	물량	
1										
2										
K
E
Y
P
L
A
P

← 부 산

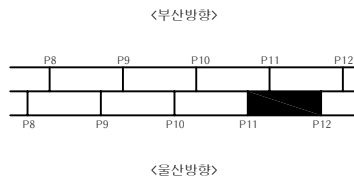

울 산 →

S
E
C
T
I
O
P



범
례

	균 열		균열백태		기 타
	망상균열		백태		철근탐사
	재료분리		부 식		탄산화시험
	철근노출		파 손		균열심도
	바리, 박락		퇴 적		균열심도

용 역 명

2022년 부산울산고속도로
정기 · 정밀안전점검용역

조 사 일 시

2022

책임기술자

박 윤 국


도 면 번 호

012

I D : 회야대교(울산) - 바닥판상면 - S13

← 부 산

울 산 →

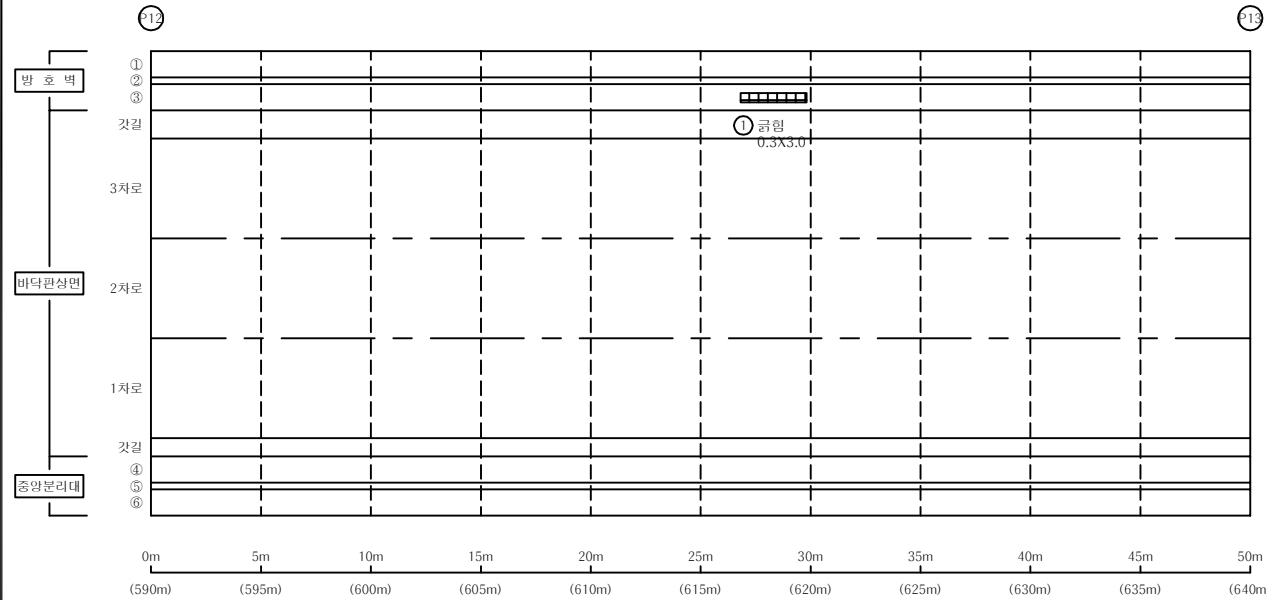


손 상 물 량 표

교면포장


S13

번호	신/구	부재명	손 상 현 황	손 상 규 모						비고
				폭(mm)	길이(m)	너비(m)	개소	단위	수량	
1	신	방호벽	균형		0.3	3.0	1	m	0.90	
2										
3										
K
E
Y
P
L
A
P

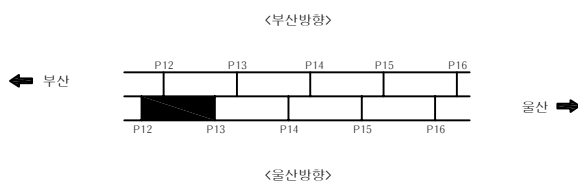

S
E
C
T
I
O
P

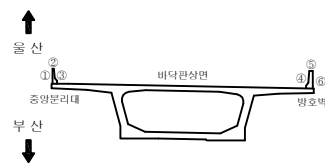

범
례


	균열		균열백테		기타
	망상균열		백테		철근탐사
	재료분리		부식		탄산화시험
	철근노출		파손		균열심도
	바리, 박락		퇴적		균열심도

용역명	2022년 부산울산고속도로 정기·정밀안전점검용역
조사일시	2022
책임기술자	박윤국
도면번호	013

I D : 회야대교(울산) - 바닥판상면 - S14

← 부 산

울 산 →

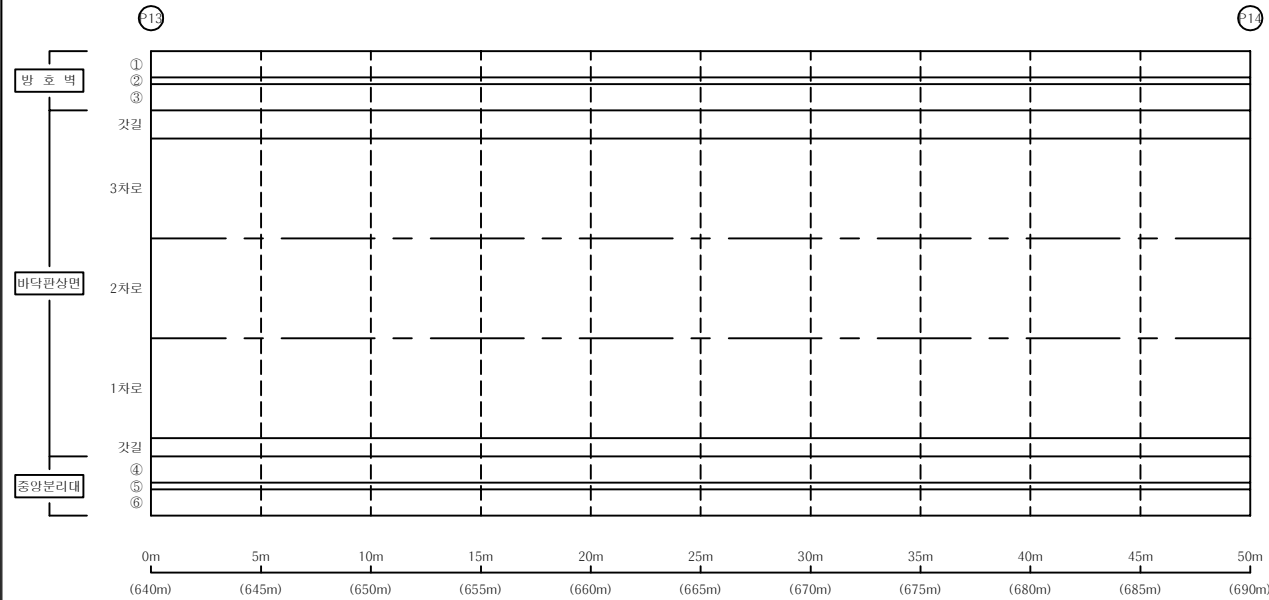


손 상 물 량 표

교면포장


S14

번호	신/구	부재명	손 상 현 황	손 상 규 모						비고
				폭(mm)	길이(m)	너비(m)	개소	단위	물량	
1										
2										
K
E
Y
P
L
A
P

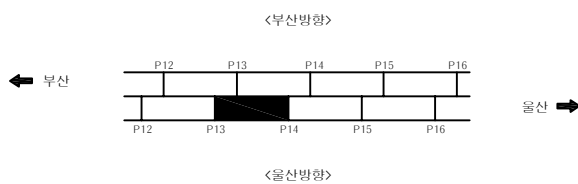

S
E
C
T
I
O
P

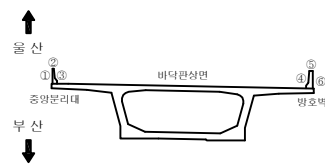

범
례


	균 열		균열백태		기 타
	망상균열		백태		철근탐사
	재료분리		부 식		탄산화시험
	철근노출		파 손		균열심도
	바리, 박락		퇴 적		균열심도

용역명		2022년 부산울산고속도로 정기·정밀안전점검용역
조사일시	2022	
책임기술자	박 윤 국	
도면번호	014	

I D : 회야대교(울산) - 바닥판상면 - S15

← 부 산

울 산 →

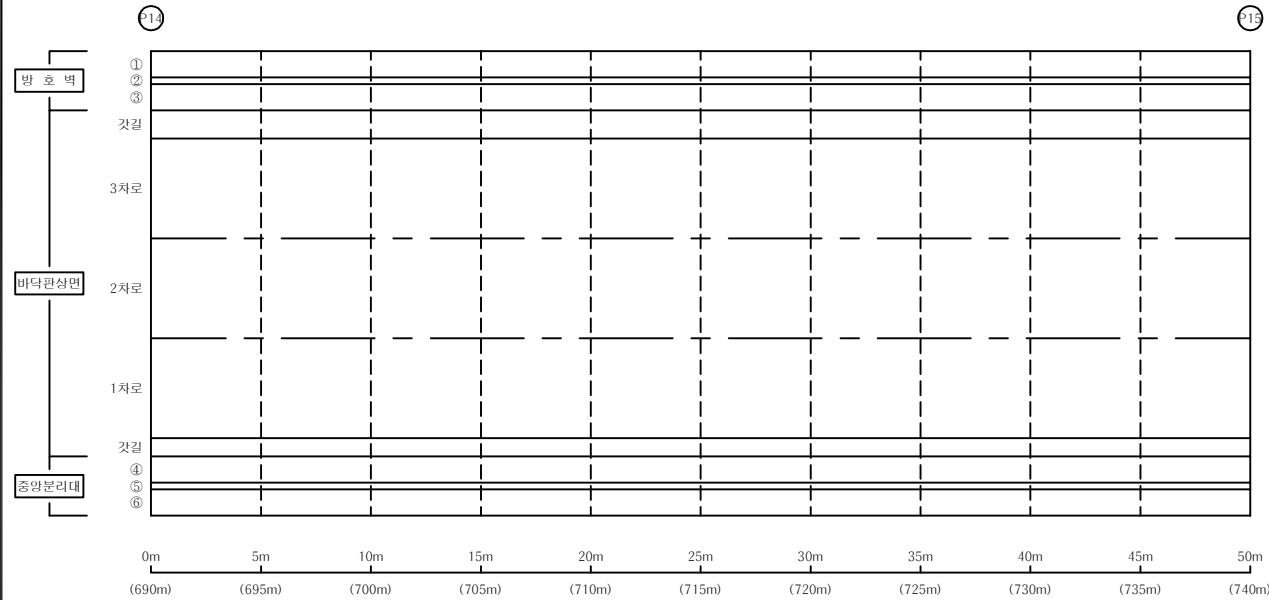

손 상 물 량 표


교면포장

S15

번호	신/구	부재명	손 상 현 황	손 상 규 모						비고
				폭(mm)	길이(m)	너비(m)	개소	단위	물량	
1										
2										
K
E
Y
P
L
A
P

← 부 산

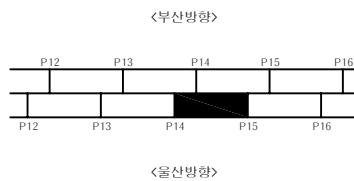

울 산 →

S
E
C
T
I
O
P



범
례

	균 열		균열백태		기 타
	망상균열		백태		철근탐사
	재료분리		부 식		탄산화시험
	철근노출		파 손		균열심도
	박리, 박락		퇴 적		균열심도

용 역 명

2022년 부산울산고속도로
정기·정밀안전점검용역

조 사 일 시

2022

책임기술자

박 윤 국


도 면 번 호

015

I D : 회야대교(울산) - 바닥판상면 - S16

← 부 산

울 산 →

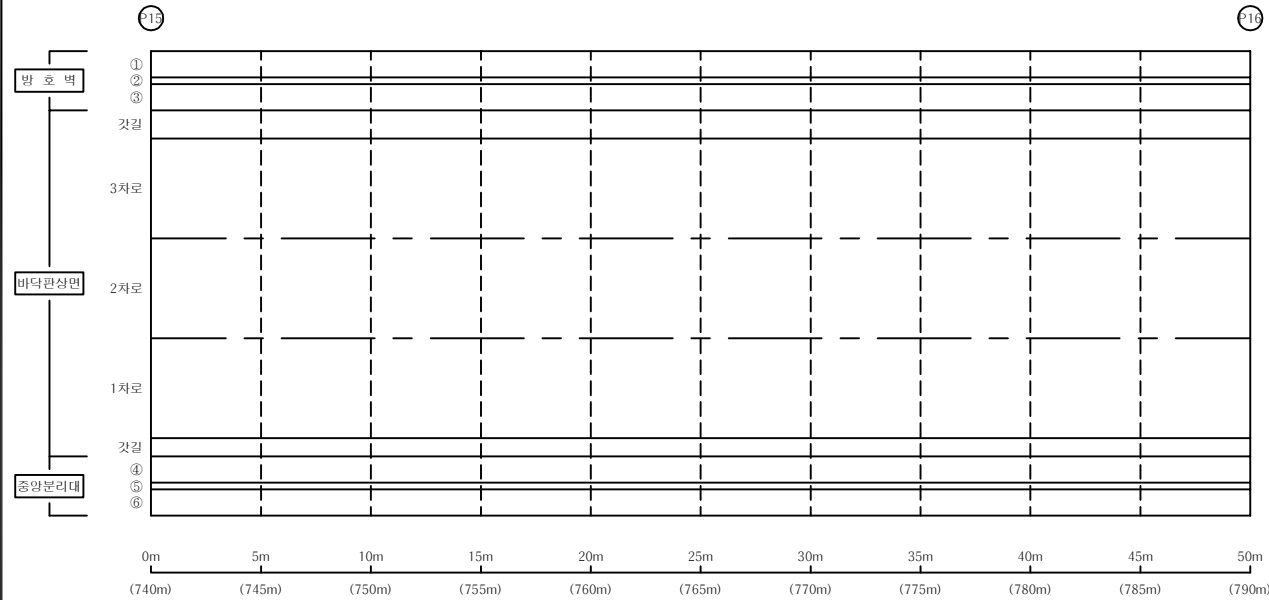


손 상 물 량 표

교면포장


S16

번호	신/구	부재명	손 상 현 황	손 상 규 모						비고
				폭(mm)	길이(m)	너비(m)	개소	단위	물량	
1										
2										
K
E
Y
P
L
A
P

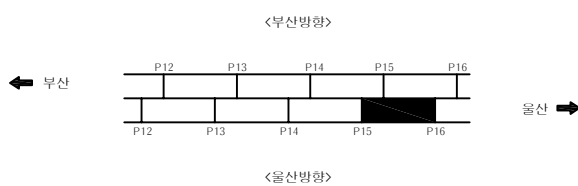

S
E
C
T
I
O
P

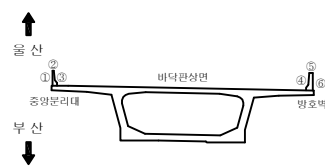

범
례


	균 열		균열백태		기 타
	망상균열		백태		철근탐사
	재료분리		부 식		탄산화시험
	철근노출		파 손		균열심도
	바리, 박락		퇴 적		균열심도

용 역 명		2022년 부산울산고속도로 정기·정밀안전점검용역
조 사 일 시	2022	
책임기술자	박 윤 국	
도 면 번 호	016	

I D : 회야대교(울산) - 바닥판상면 - S17

← 부 산

울 산 →

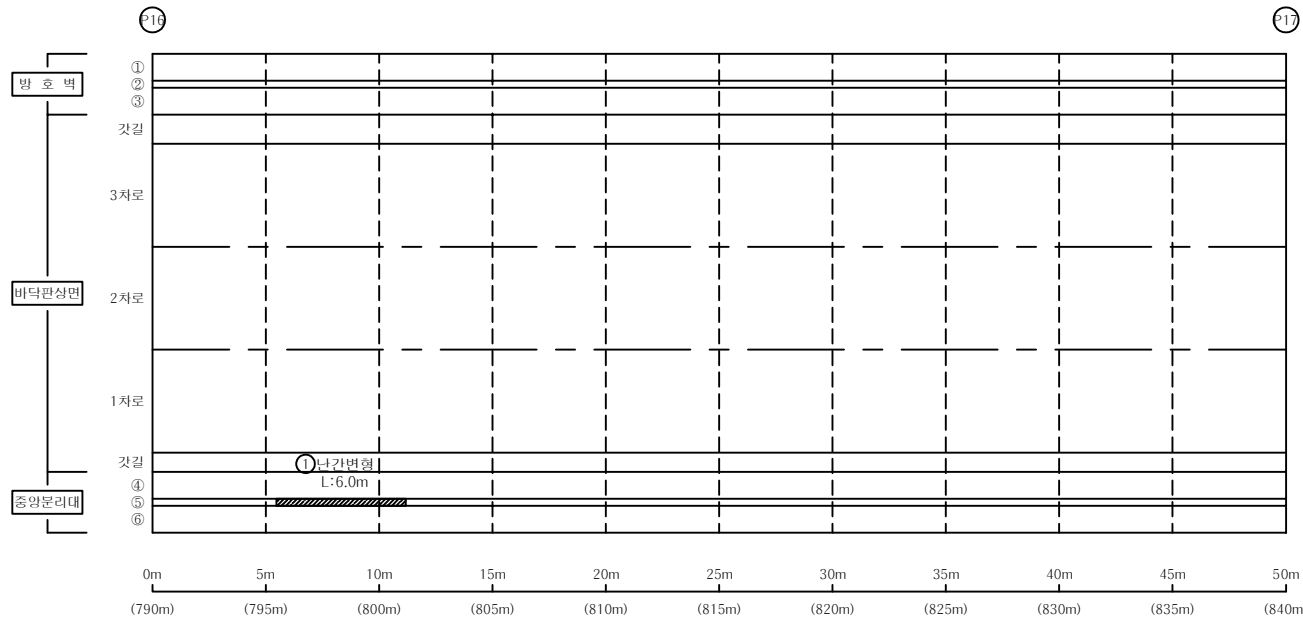

손 상 물 량 표


교면포장

S17

번호	신/구	부재명	손 상 현 황	손 상 규 모					비고
				폭(mm)	길이(m)	너비(m)	개소	단위	
1	구	방호벽	난간변형		6.0		1	m	6.00
2									
3									
K
E
Y
P
L
A
P

← 부 산

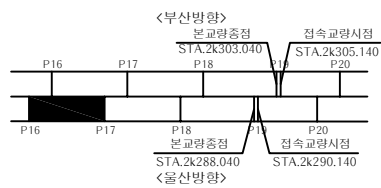

울 산 →

S
E
C
T
I
O
N



범
례

용 역 명

2022년 부산울산고속도로
정기·정밀안전점검용역

조 사 일 시

2022

책임기술자

박 윤 국


도 면 번 호

017

I D : 회야대교(울산) - 바닥판상면 - S18

← 부 산

울 산 →

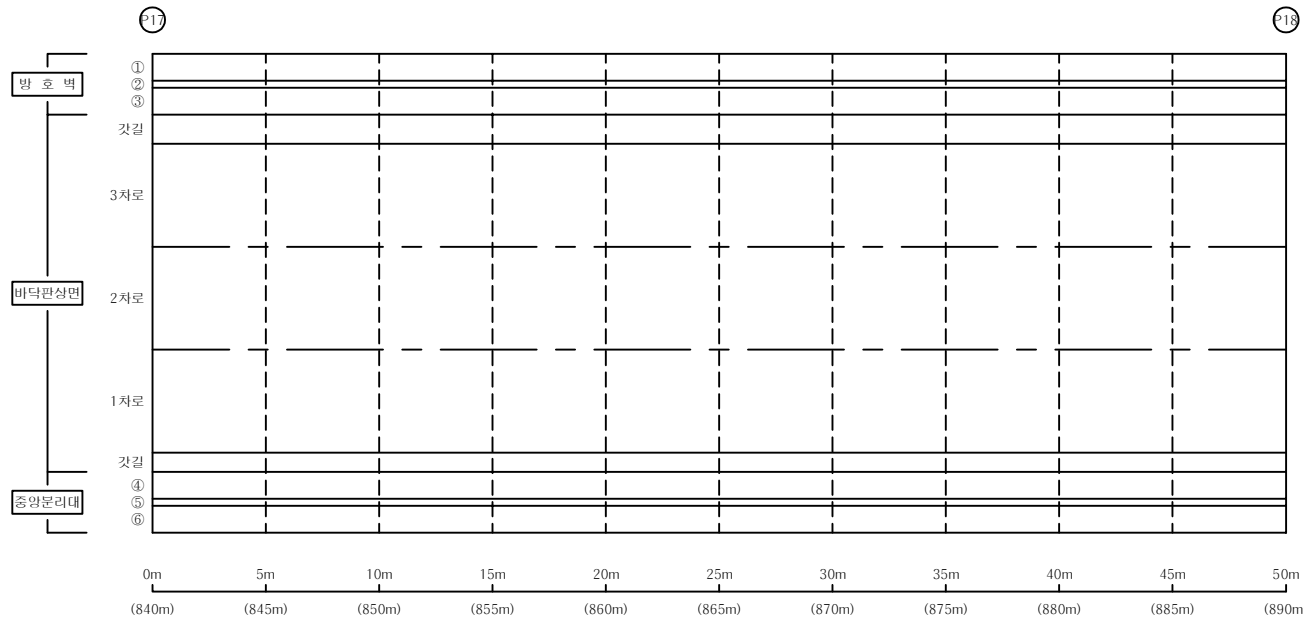

손 상 물 량 표


교면포장

S18

번호	신/구	부재명	손 상 현 황	손 상 규 모					비고
				폭(mm)	길이(m)	너비(m)	개소	단위	
1									
2									
K
E
Y
P
L
A
P

← 부 산

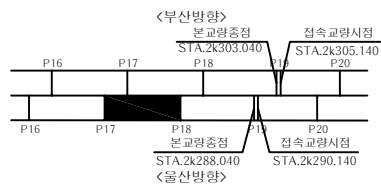

울 산 →

S
E
C
T
I
O
N

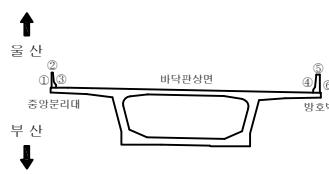

범
례

	균 열		균열백테		기 타
	망상균열		백테		철근탐사
	재료분리		부 식		탄산화시험
	철근노출		파 손		균열심도
	박리, 박락		퇴 적		균열심도

용 역 명

2022년 부산울산고속도로
정기 · 정밀안전점검용역

조 사 일 시

2022

책임기술자

박 윤 국


도 면 번 호

018

I D : 회야대교(울산) - 바닥판상면 - S18

← 부 산

울 산 →

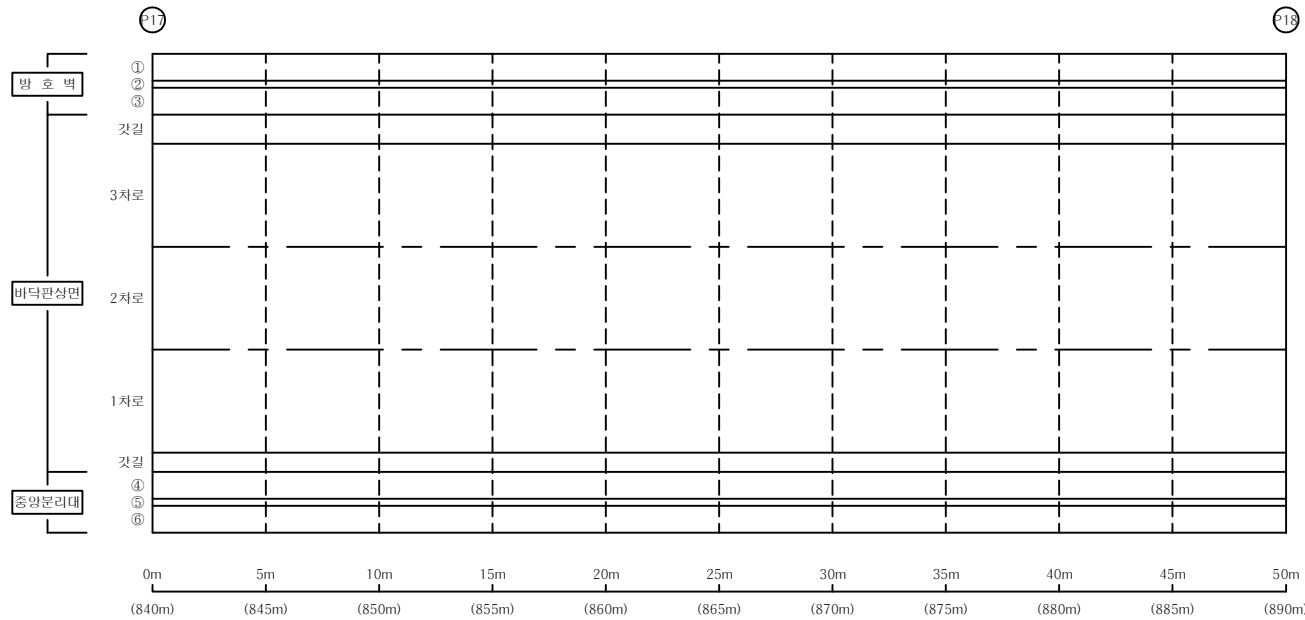

손 상 물 량 표


교면포장

S18

번호	신/구	부재명	손 상 현 황	손 상 규 모					비고
				폭(mm)	길이(m)	너비(m)	개소	단위	
1									
2									
K
E
Y
P
L
A
P

← 부 산

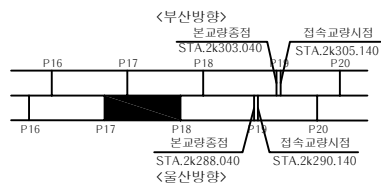

울 산 →

S
E
C
T
I
O
P

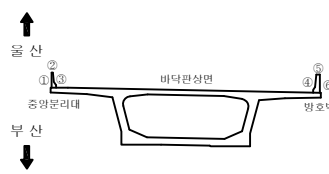

범
례

	균 열		균열백테		기 타
	망상균열		백테		철근탐사
	재료분리		부 식		탄산화시험
	철근노출		파 손		균열심도
	박리, 박락		퇴 적		균열심도

용 역 명

2022년 부산울산고속도로
정기·정밀안전점검용역

조 사 일 시

2022

책임기술자

박 윤 국


도 면 번 호

018

I D : 회야대교(울산) - 바닥판상면 - S20

← 부 산

울 산 →

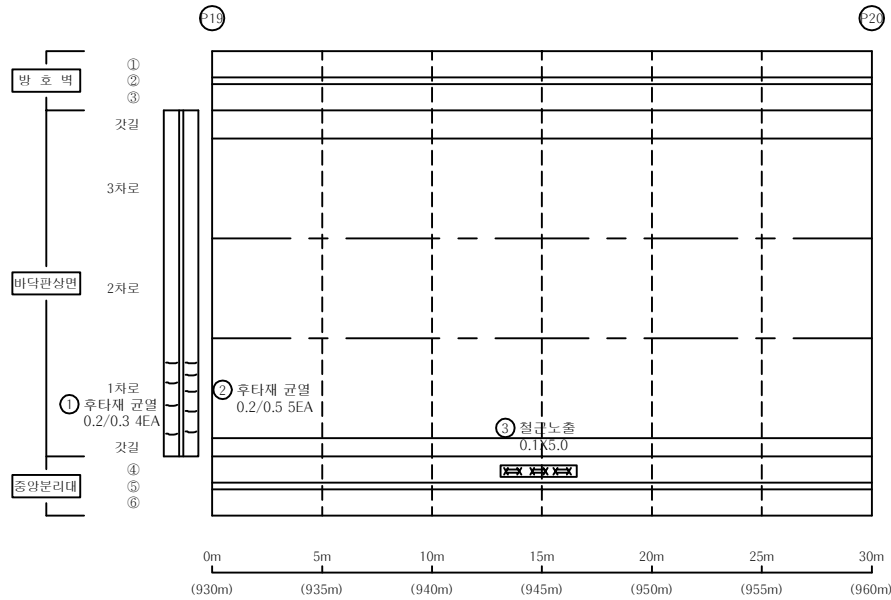


손 상 물 량 표

교면포장


S20

번호	신/구	부재명	손 상 현 황	손 상 규 모					비고
				폭(mm)	길이(m)	너비(m)	개소	단위	
1	신	신축이음	후타재 균열	0.2	0.3		4	m	1.20
2	신	신축이음	후타재 균열	0.2	0.5		5	m	2.50
3	신	방호벽	철근노출		0.1	5.0	1	m ²	0.50
4									
5									
K
E
Y
P
L
A
N

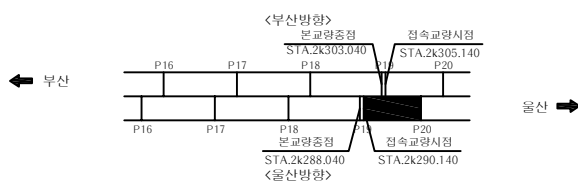

S
E
C
T
I
O
N

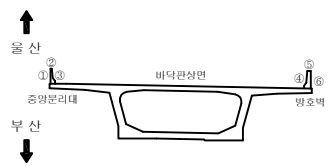

범
례


균열	균열백테	기타
망상균열	백테	철근탐사
재료분리	부식	탄산화시험
철근노출	파손	균열심도
바리, 박락	퇴적	균열심도

용역명	2022년 부산울산고속도로 정기·정밀안전점검용역
조사일시	2022
책임기술자	박윤국
도면번호	020

I D : 회야대교(울산) - 바닥판상면 - S21

← 부 산

울 산 →

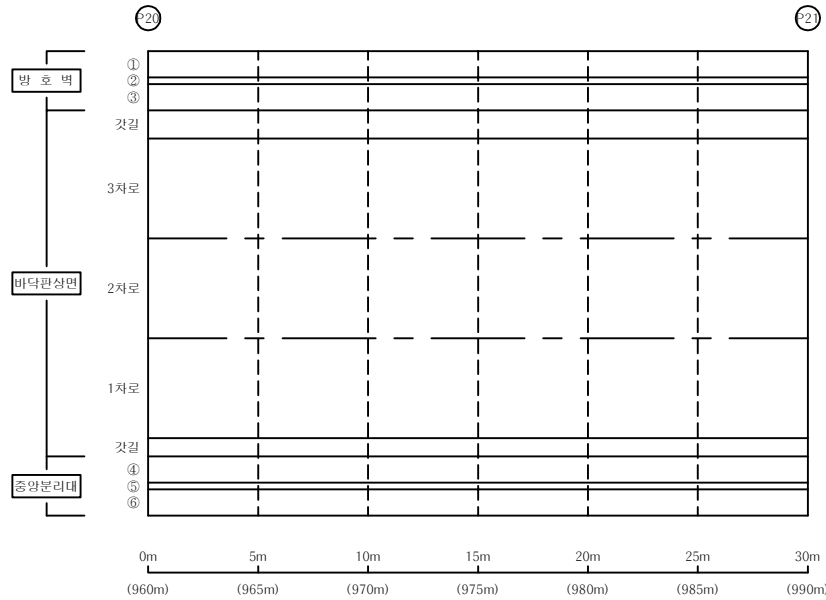

손 상 물 량 표

교면포장


S21

번호	신/구	부재명	손 상 현 황	손 상 규 모						비고
				폭(mm)	길이(m)	너비(m)	개소	단위	물량	
1										
2										
K
E
Y

P
L
A
P

← 부 산

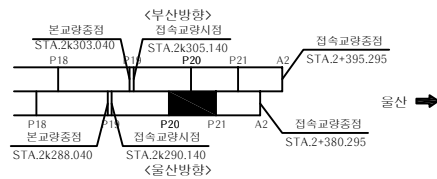

S
E
C
T
I
O
P

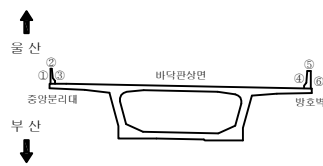

범
례

균열	균열백태	기타
망상균열	백태	철근탐사
재료분리	부식	탄산화시험
철근노출	파손	균열심도
바리, 박락	퇴적	균열심도

용역명

2022년 부산울산고속도로
정기·정밀안전점검용역

조사일시

2022

책임기술자

박윤국


도면번호

021

I D : 회야대교(울산) - 바닥판상면 - S22

← 부 산

울 산 →

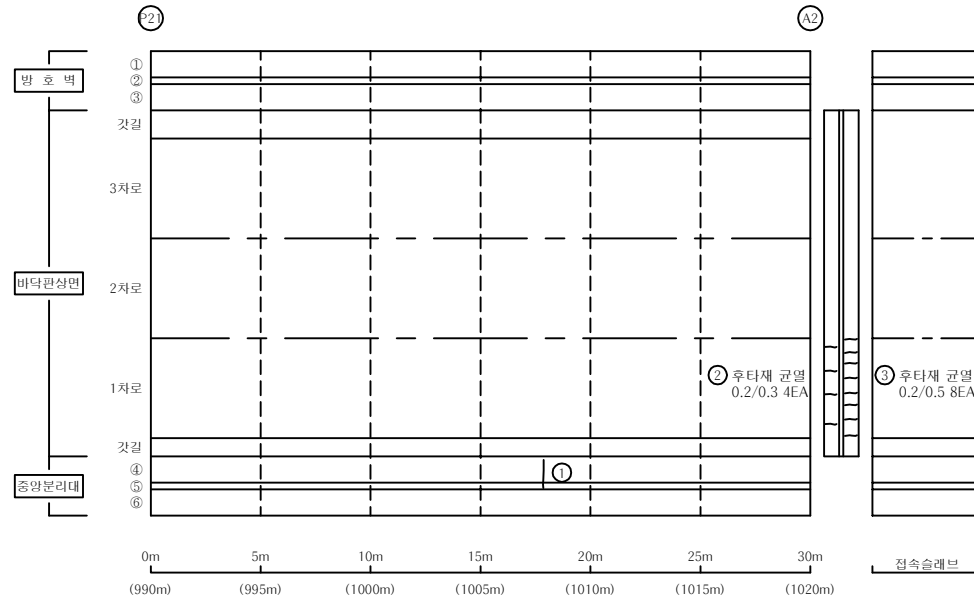

손 상 물 량 표


교면포장

S22


번호	신/구	부재명	손 상 현 황	손 상 규 모					비고
				폭(mm)	길이(m)	너비(m)	개소	단위	
1	구	방호벽	균열	0.1	1.3		1	m	1.30
2	신	신축이음	후타재 균열	0.2	0.3		4	m	1.20
3	신	신축이음	후타재 균열	0.2	0.5		8	m	4.00
4									
5									
K
E
Y
P
L
A
P

← 부 산

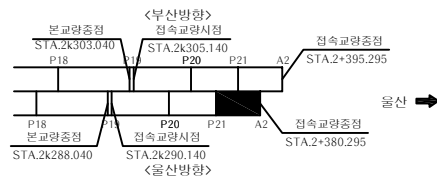

S
E
C
T
I
O
P

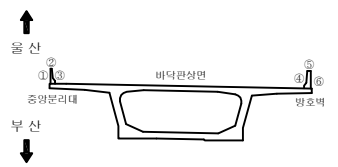

범
례


균열	균열백테	기타
망상균열	백테	철근탐사
재료분리	부식	탄산화시험
철근노출	파손	균열심도
바리, 박락	퇴적	균열번호

용역명	2022년 부산울산고속도로 정기·정밀안전점검용역
조사일시	2022
책임기술자	박 윤 국
도면번호	022

I D : 회야대교(울산) - 바닥판하면 - S1

← 부 산

울 산 →

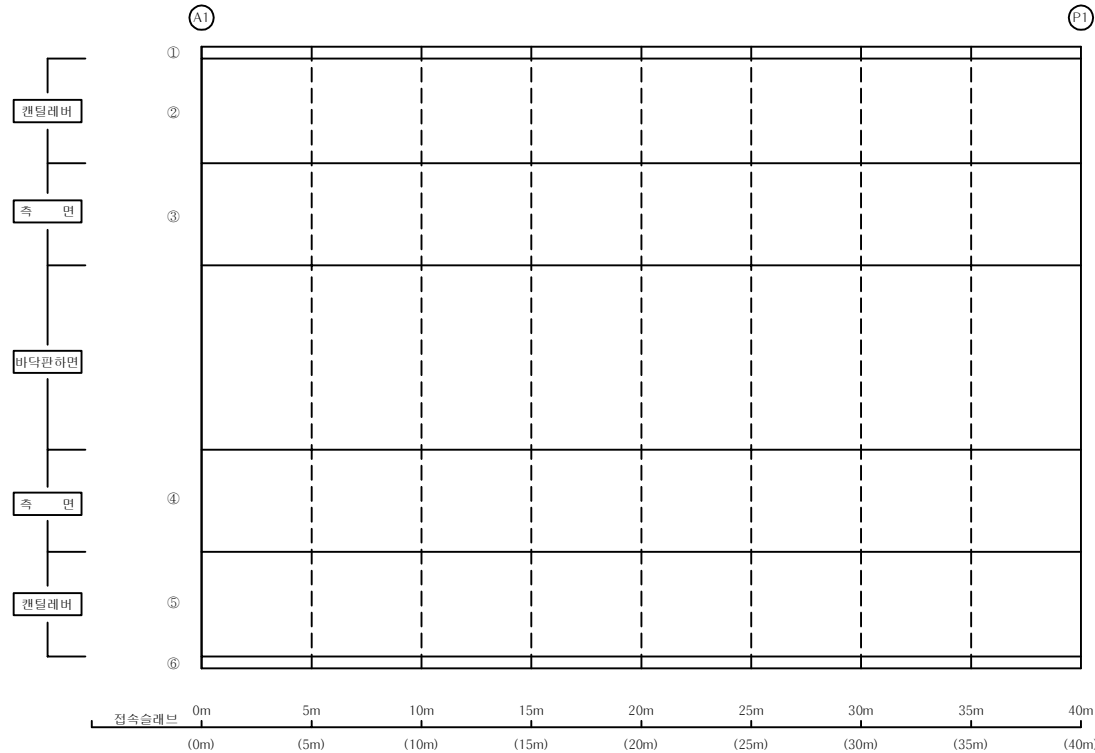

손 상 물 량 표


바닥판

S1


번호	신/구	부재명	손 상 현 황	손 상 규 모						비고
				폭(mm)	길이(m)	너비(m)	개소	단위	물량	
1										
2										
K
E
Y

P
L
A
P

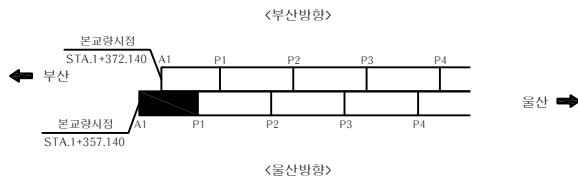

S
E
C
T
I
O
P

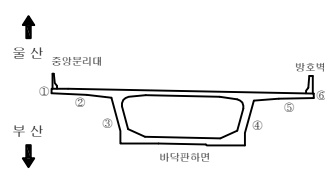

범
례


	균 열		균 열백태		기 타
	망상균열		백태		철근탐사
	재료분리		부 식		탄산화시험
	철근노출		파 손		균열심도
	바리, 박락		퇴 적		균열심도

용 역 명	2022년 부산울산고속도로 정기·정밀안전점검용역
조 사 일 시	2022
책임기술자	박 윤 국
도 면 번 호	023

I D : 회야대교(울산) - 바닥판하면 - S2

← 부 산

울 산 →

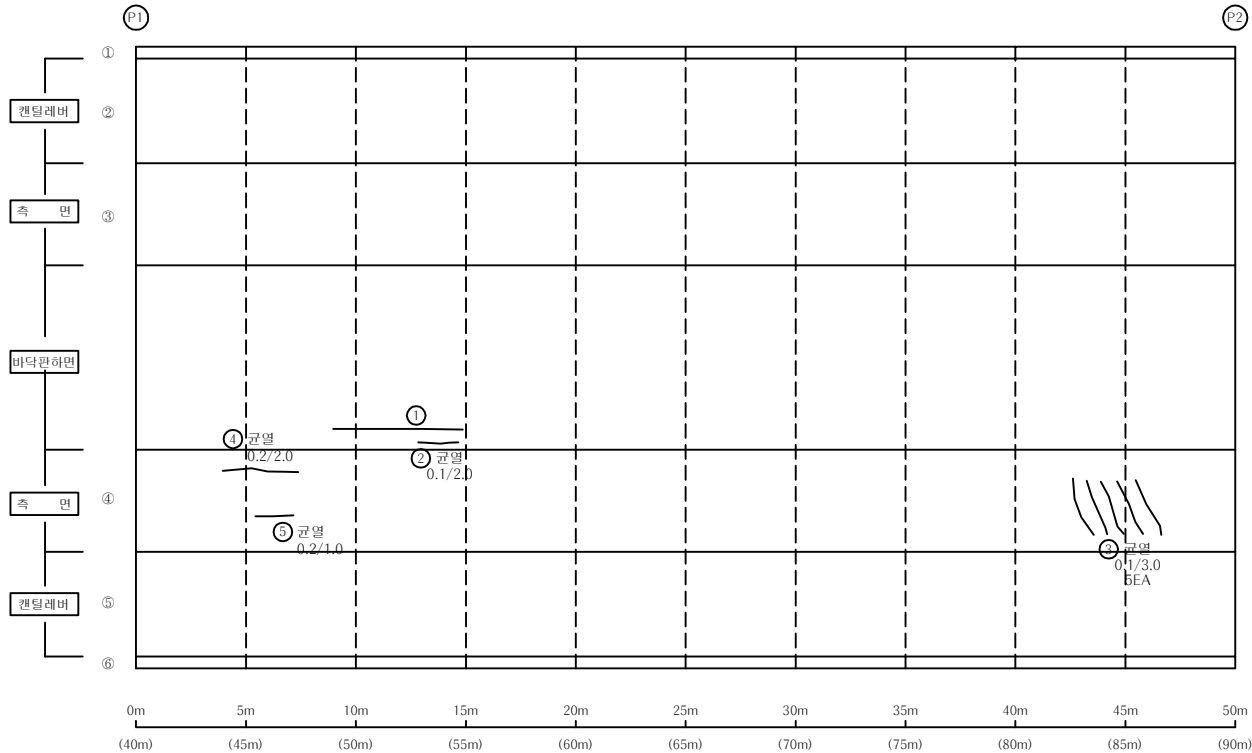


손 상 물 량 표

바닥판


S2

번호	신/구	부재명	손 상 현 황	손 상 규 모					비고
				폭(mm)	길이(m)	너비(m)	개소	단위	
1	구	복부	균열	0.1	6.0		1	m	6.00
2	구	복부	균열	0.1	2.0		1	m	2.00
3	구	우측	균열	0.1	3.0		5	m	15.00
4	신	우측	균열	0.2	2.0		1	m	2.00
5	신	우측	균열	0.2	1.0		1	m	1.00
6									
7									
K
E
Y
P
L
A
P

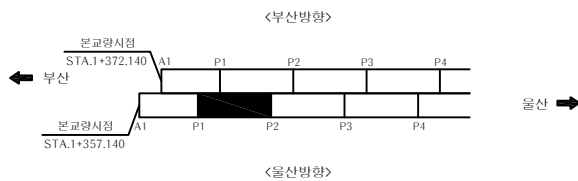

S
E
C
T
I
O
P

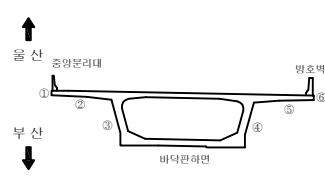

범
례

	균열		균열백태		기타
	망상균열		백태		철근탐사
	재료분리		부식		탄산화시험
	철근노출		파손		균열심도
	박리, 박락		퇴적		균열심도

용역명

2022년 부산울산고속도로
정기·정밀안전점검용역

조사일시

2022

책임기술자

박윤국


도면번호

024

I D : 회야대교(울산) - 바닥판하면 - S3

← 부 산

울 산 →

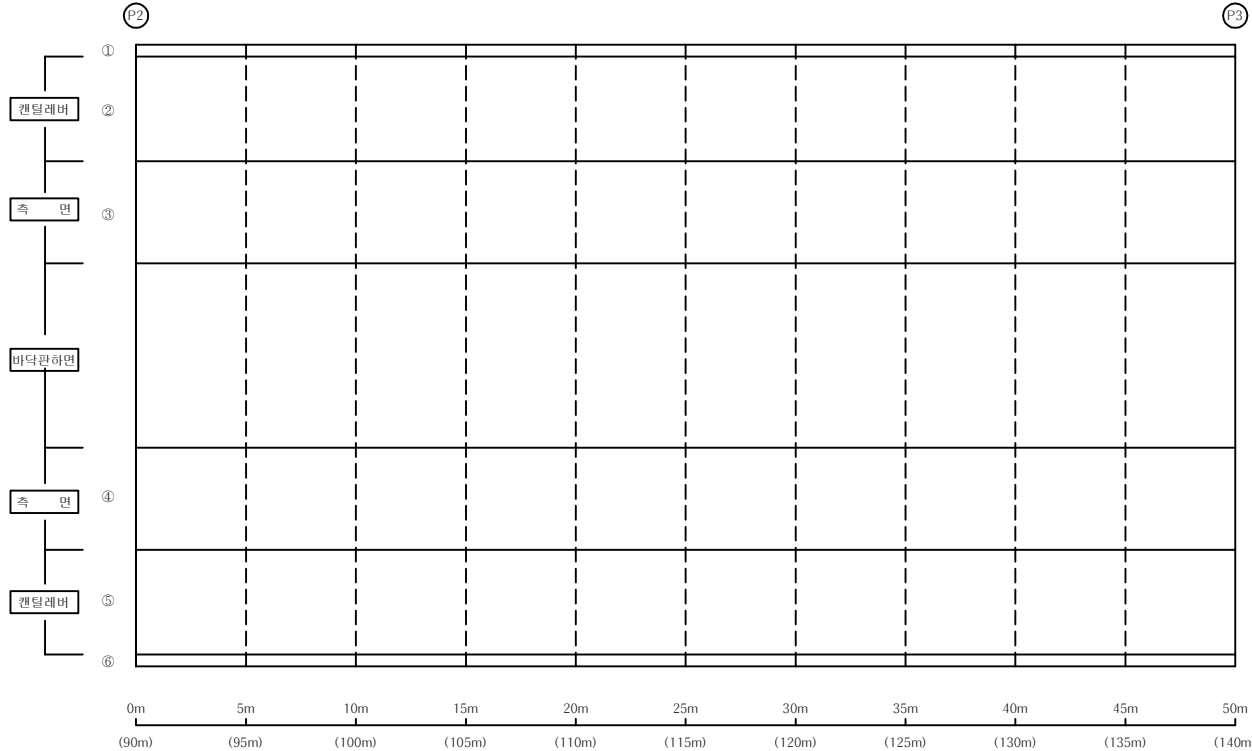


손 상 물 량 표

바닥판


S3

번호	신/구	부재명	손 상 현 황	손 상 규 모						비고
				폭(mm)	길이(m)	너비(m)	개소	단위	물량	
1										
2										
K
E
Y
P
L
A
N

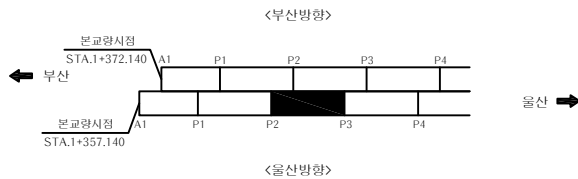

S
E
C
T
I
O
P

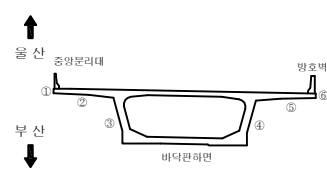

범
례

	균 열		균 열백태		기 타
	망상균열		백태		철근탐사
	재료분리		부 식		탄산화시험
	철근노출		파 손		균열심도
	바리, 박락		퇴 적		균열심도

용 역 명

2022년 부산울산고속도로
정기·정밀안전점검용역

조 사 일 시

2022

책임기술자

박 윤 국


도 면 번 호

025

I D : 회야대교(울산) - 바닥판하면 - S4

← 부 산

울 산 →

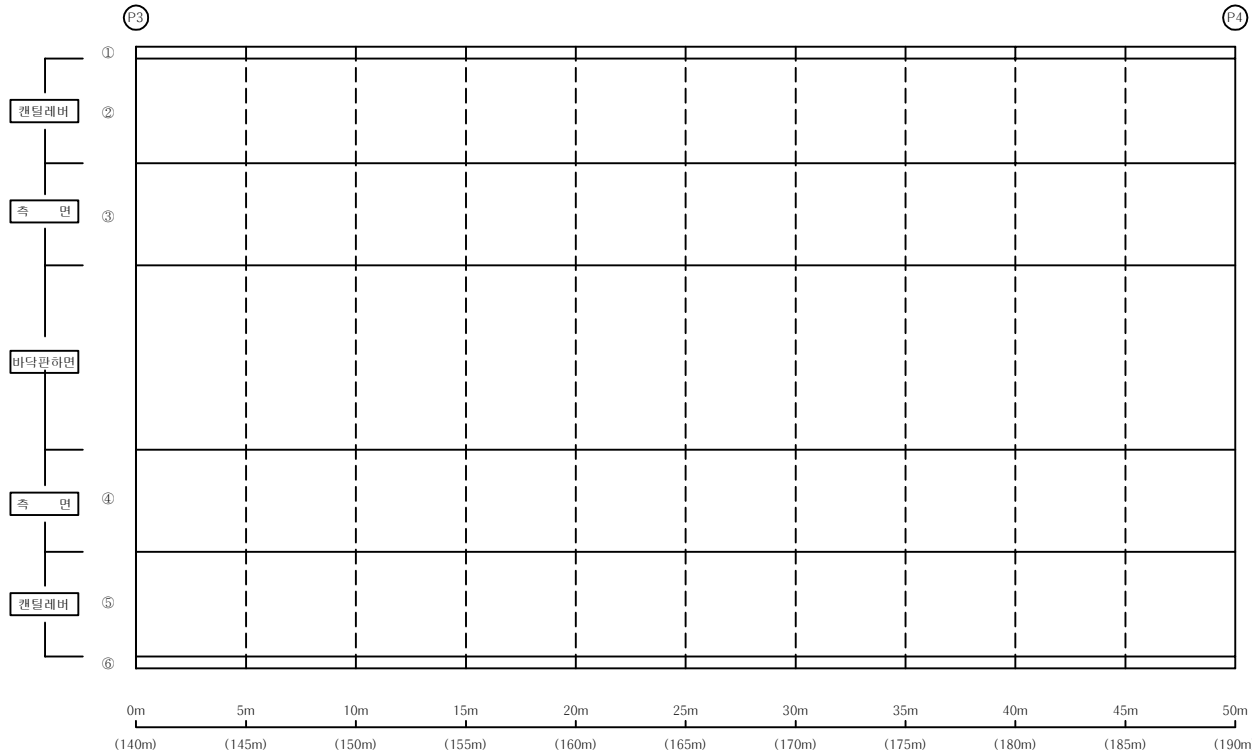


손 상 물 량 표

바닥판


S4

번호	신/구	부재명	손 상 현 황	손 상 규 모						비고
				폭(mm)	길이(m)	너비(m)	개소	단위	물량	
1										
2										
K
E
Y
P
L
A
N

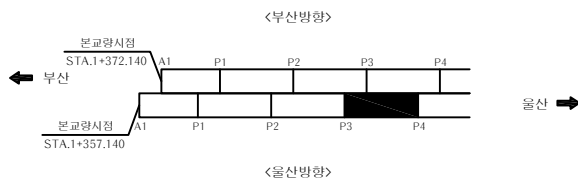

S
E
C
T
I
O
P

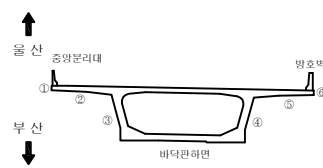

범
례

	균 열		균열백태		기 타
	망상균열		백태		철근탐사
	재료분리		부 식		탄산화시험
	철근노출		파 손		균열심도
	바리, 박락		퇴 적		균열심도

용 역 명

2022년 부산울산고속도로
정기 · 정밀안전점검용역

조 사 일 시

2022

책임기술자

박 윤 국


도 면 번 호

026

I D : 회야대교(울산) - 바닥판하면 - S5

← 부 산

울 산 →

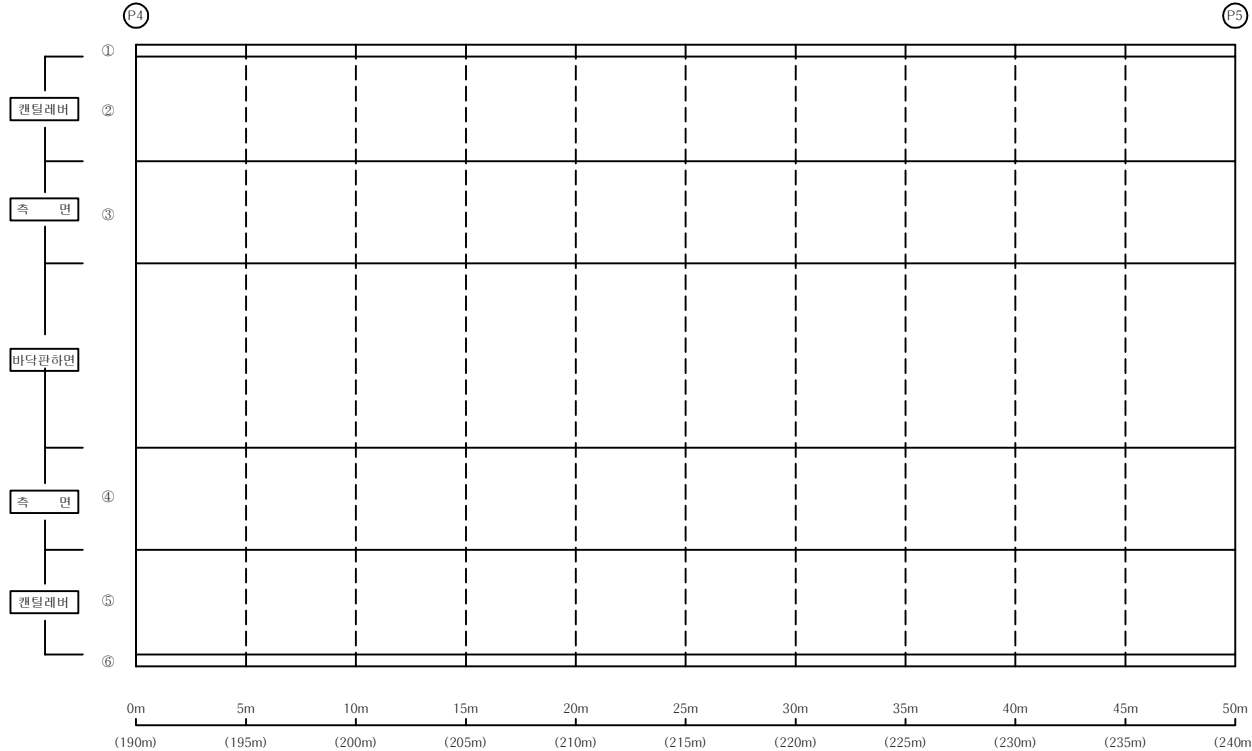

손 상 물 량 표


바닥판

S5

번호	신/구	부재명	손 상 현 황	손 상 규 모						비고
				폭(mm)	길이(m)	너비(m)	개소	단위	물량	
1										
2										
K
E
Y
P
L
A
P

← 부 산

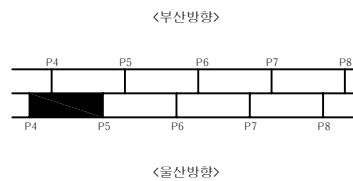

울 산 →

S
E
C
T
I
O
P

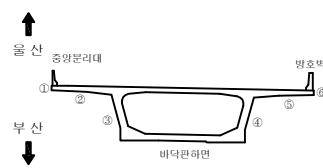

범
례

	균 열		균 열백태		기 타
	망상균열		백태		철근탐사
	재료분리		부 식		탄산화시험
	철근노출		파 손		균열심도
	바리, 박락		퇴 적		균열심도

용 역 명

2022년 부산울산고속도로
정기 · 정밀안전점검용역

조 사 일 시

2022

책임기술자

박 윤 국


도 면 번 호

027

I D : 회야대교(울산) - 바닥판하면 - S6

← 부 산

울 산 →

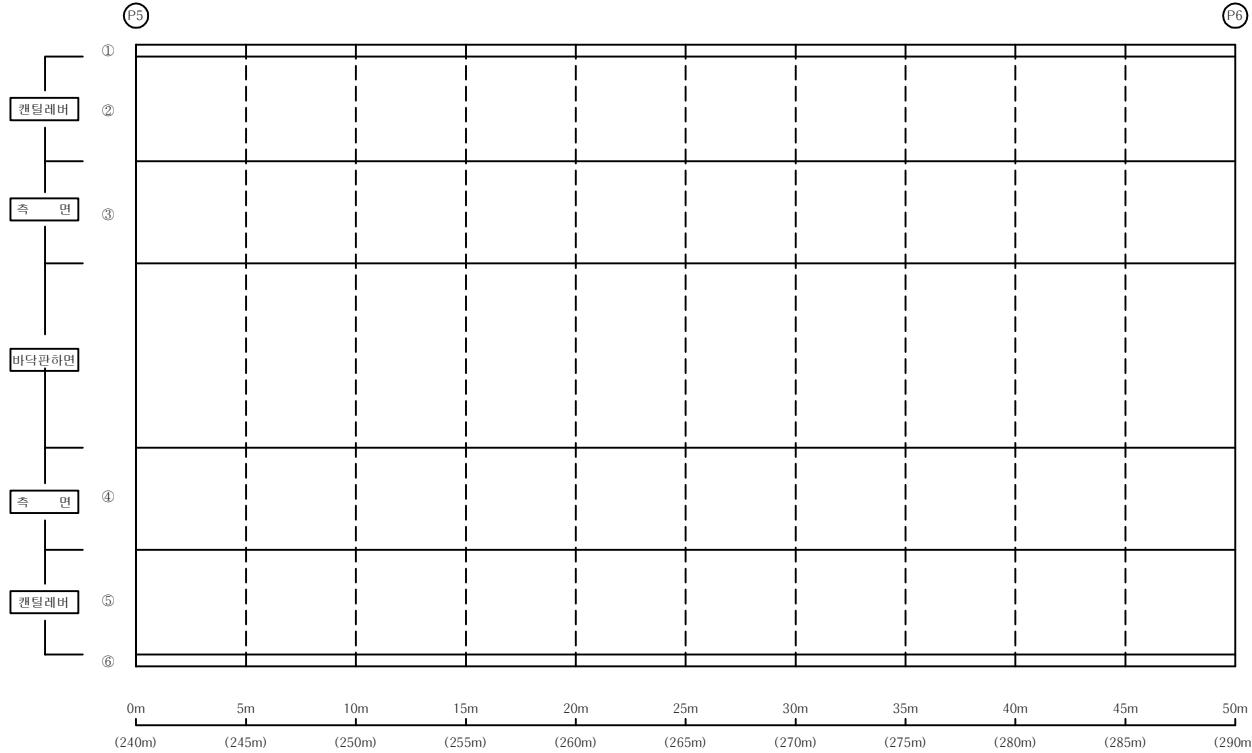

손 상 물 량 표


바닥판

S6

번호	신/구	부재명	손 상 현 황	손 상 규 모						비고
				폭(mm)	길이(m)	너비(m)	개소	단위	물량	
1										
2										
K
E
Y
P
L
A
P

← 부 산

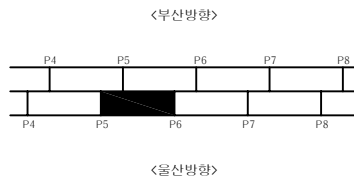

울 산 →

S
E
C
T
I
O
P

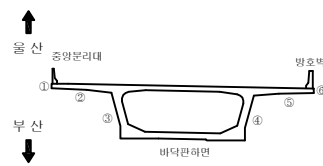

범
례

	균 열		균열백태		기 타
	망상균열		백태		철근탐사
	재료분리		부 식		탄산화시험
	철근노출		파 손		균열심도
	바리, 박락		퇴 적		균열심도

용 역 명

2022년 부산울산고속도로
정기 · 정밀안전점검용역

조 사 일 시

2022

책임기술자

박 윤 국


도 면 번 호

028

I D : 회야대교(울산) - 바닥판하면 - S7

← 부 산

울 산 →

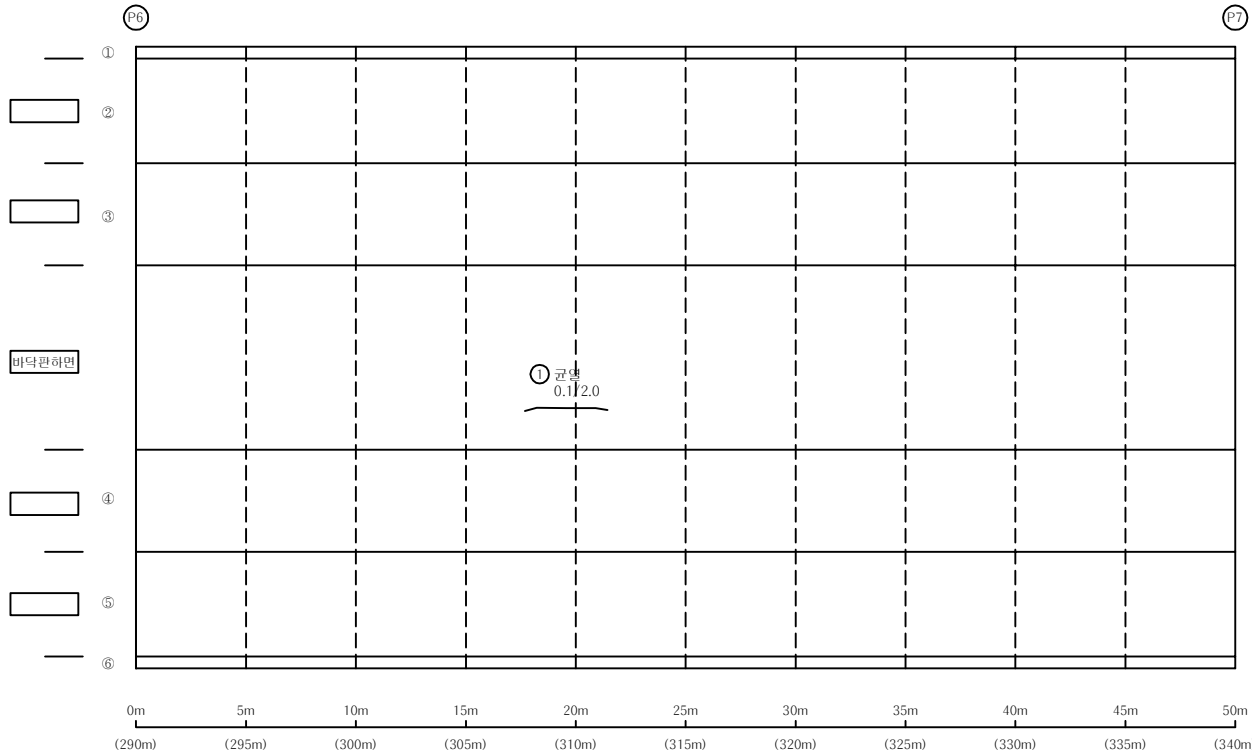


손 상 물 량 표

바닥판


S7

번호	신/구	부재명	손 상 현 황	손 상 규 모						비고
				폭(mm)	길이(m)	너비(m)	개소	단위	물량	
1	신	복부	균열	0.1	2.0		1	m	2.00	
2										
3										
K
E
Y
P
L
A
P

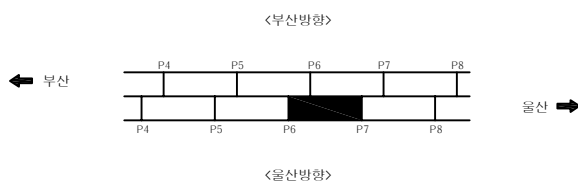

S
E
C
T
I
O
P

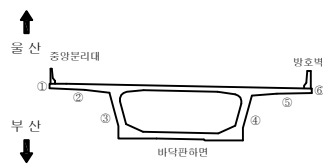

범
례


	균열		균열백태		기타
	망상균열		백태		철근탐사
	재료분리		부식		탄산화시험
	철근노출		파손		균열심도
	박리, 박락		퇴적		균열신도

용역명	2022년 부산울산고속도로 정기·정밀안전점검용역
조사일시	2022
책임기술자	박윤국
도면번호	029

I D : 회야대교(울산) - 바닥판하면 - S8

← 부 산

울 산 →

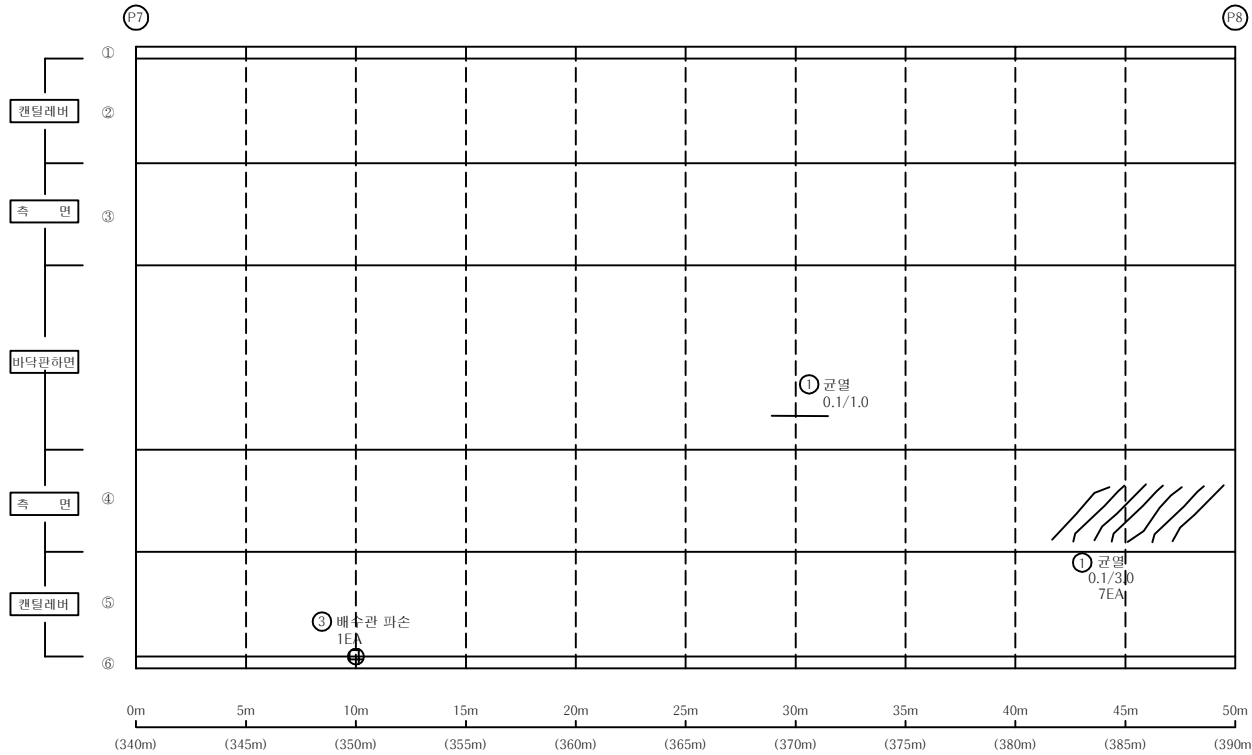


손 상 물 량 표

바닥판


S8

번호	신/구	부재명	손 상 현 황	손 상 규 모					비고
				폭(mm)	길이(m)	너비(m)	개소	단위	
1	구	우측	균열	0.1	3.0		7	m	21.00
2	신	복부	균열	0.1	1.0		1	m	1.00
3	신	배수시설	배수관 파손				1	EA	1.00
4									
5									
K
E
Y
P
L
A
P

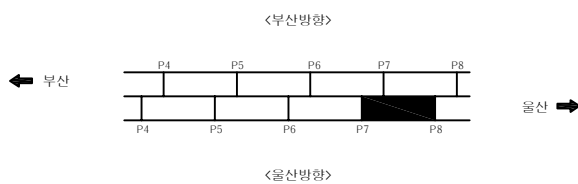

S
E
C
T
I
O
P

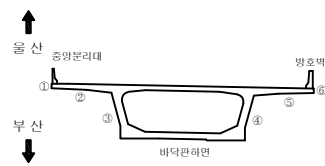

범
례


	균열		균열백테		기타
	망상균열		백테		철근탐사
	재료분리		부식		탄산화시험
	철근노출		파손		균열심도
	바리, 박락		퇴적		균열심도

용역명		2022년 부산울산고속도로 정기·정밀안전점검용역
조사일시	2022	
책임기술자	박윤국	
도면번호	030	

I D : 회야대교(울산) - 바닥판하면 - S9

← 부 산

울 산 →

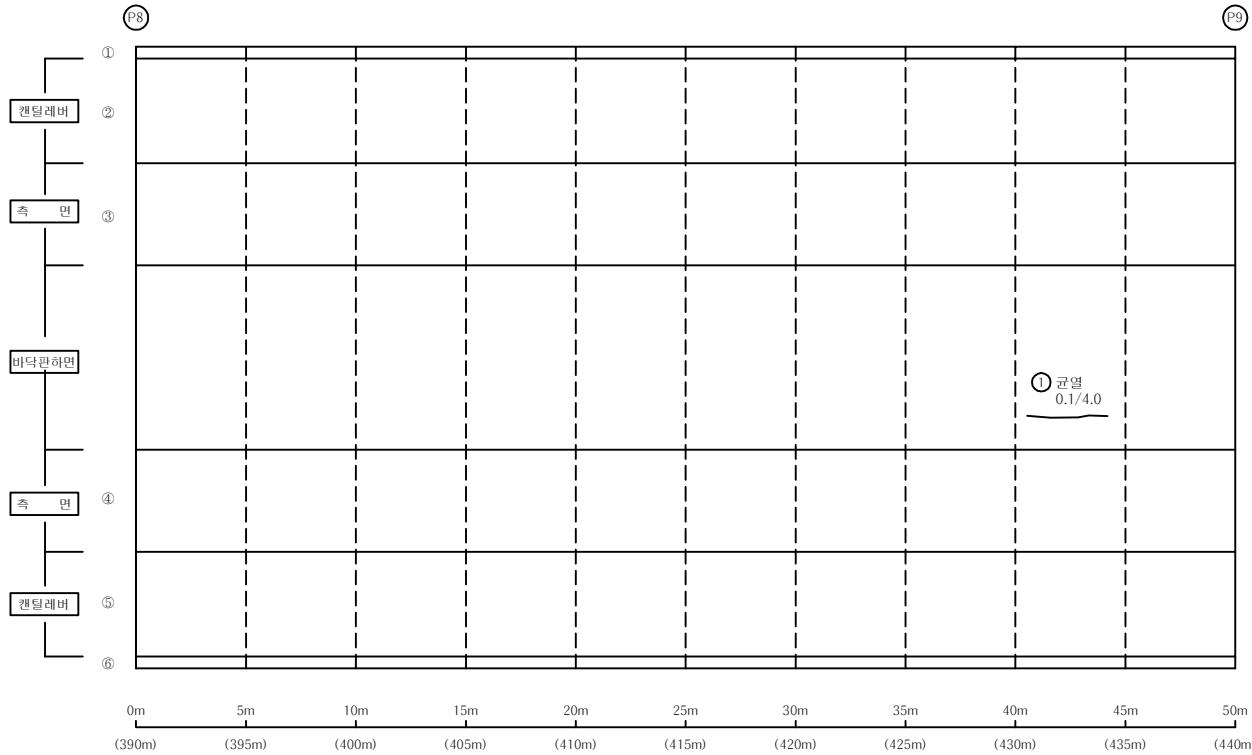


손 상 물 량 표

바닥판


S9

번호	신/구	부재명	손 상 현 황	손 상 규 모						비고
				폭(mm)	길이(m)	너비(m)	개소	단위	물량	
1	신	복부	균열	0.1	4.0		1	m	4.00	
2										
3										
K
E
Y
P
L
A
P

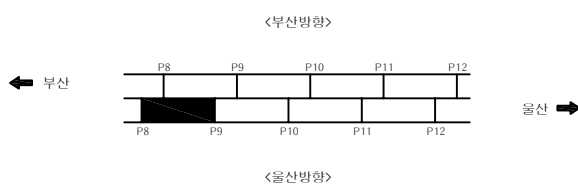

S
E
C
T
I
O
P

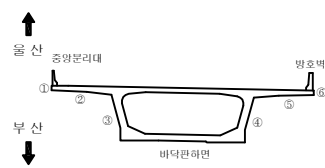

범
례


	균열		균열백태		기타
	망상균열		백태		철근탐사
	재료분리		부식		탄산화시험
	철근노출		파손		균열심도
	박리, 박락		퇴적		균열심도

용역명	2022년 부산울산고속도로 정기·정밀안전점검용역
조사일시	2022
책임기술자	박 윤 국
도면번호	031

I D : 회야대교(울산) - 바닥판하면 - S10

← 부 산

울 산 →

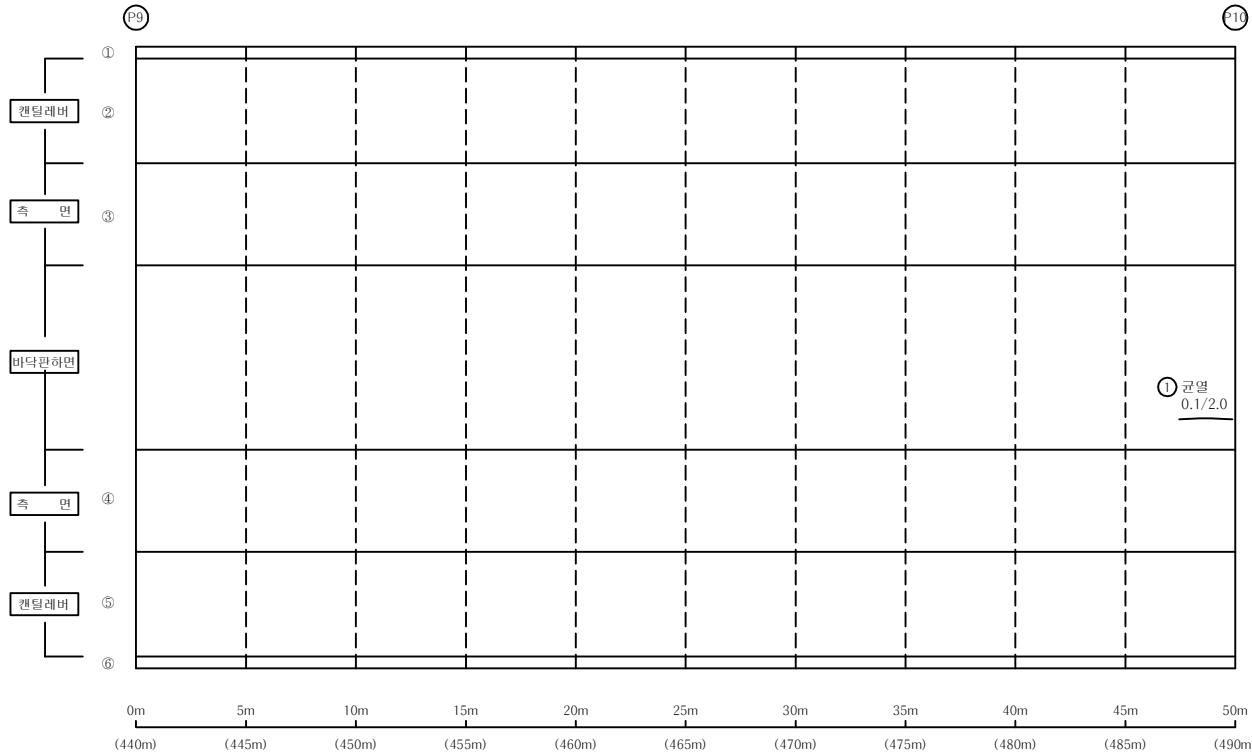


손 상 물 량 표

바닥판


S10

번호	신/구	부재명	손 상 현 황	손 상 규 모						비고
				폭(mm)	길이(m)	너비(m)	개소	단위	물량	
1	신	복부	균열	0.1	2.0		1	m	2.00	
2										
3										
K
E
Y
P
L
A
P

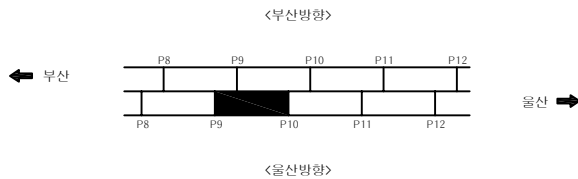

S
E
C
T
I
O
P

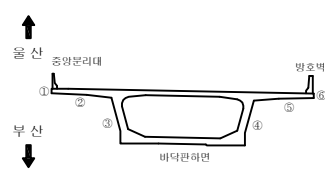

범
례


균열	균열백테	기 타
망상균열	백테	철근탐사
재료분리	부 식	탄산화시험
철근노출	파 손	균열심도
바리, 박락	퇴 적	균열심도

용역명	2022년 부산울산고속도로 정기·정밀안전점검용역
조사일시	2022
책임기술자	박 윤 국
도면번호	032

I D : 회야대교(울산) - 바닥판하면 - S11

← 부 산

울 산 →

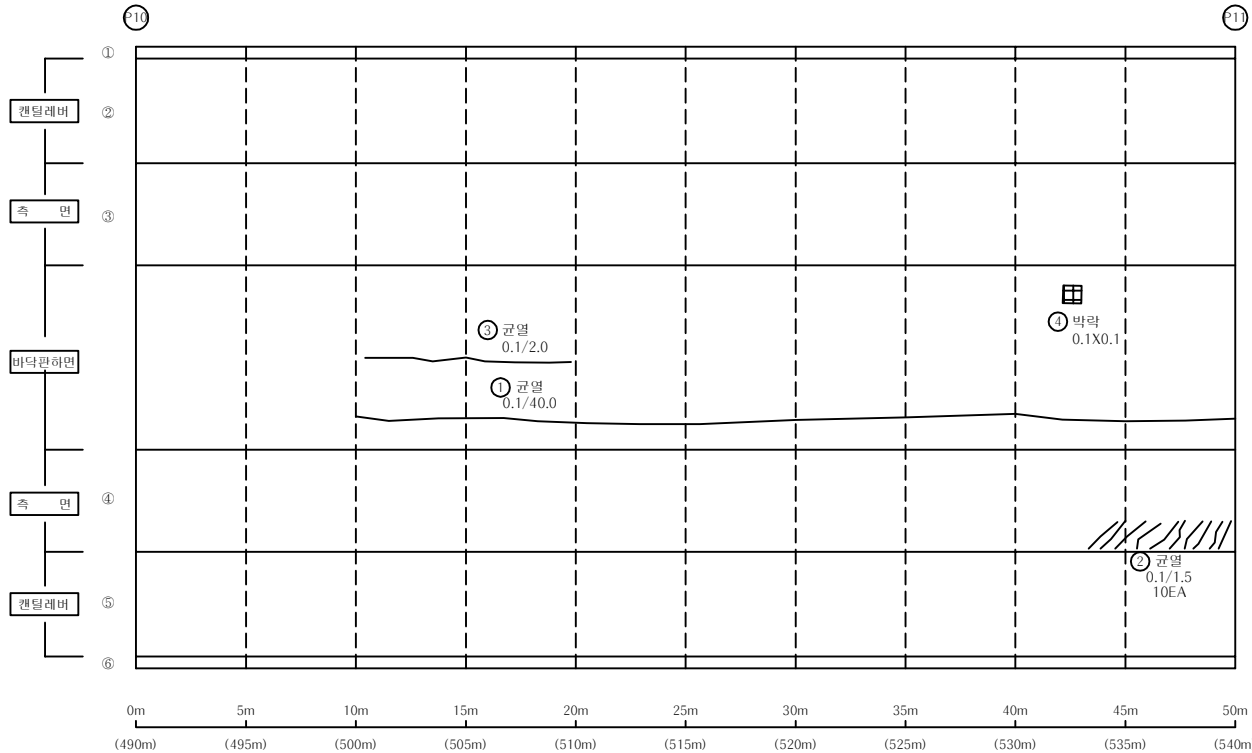

손 상 물 량 표


바닥판

S11

번호	신/구	부재명	손 상 현 황	손 상 규 모					비고
				폭(mm)	길이(m)	너비(m)	개소	단위	
1	구	복부	균열	0.1	40.0		1	m	40.00
2	구	우측	균열	0.1	1.5		10	m	15.00
3	신	복부	균열	0.1	2.0		1	m	2.00
4	신	복부	박락		0.1	0.1	1	m ²	0.01
5									
6									
K
E
Y
P
L
A
P

← 부 산

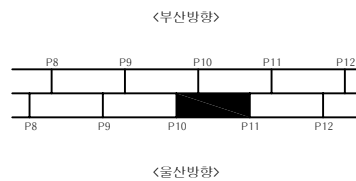

울 산 →

S
E
C
T
I
O
P

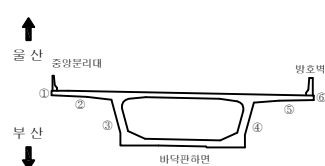

범
례

균열	균열백태	기 타
망상균열	백태	철근탐사
재료분리	부식	탄산화시험
철근노출	파손	균열심도
바리, 박락	퇴적	균열심도

용역명

2022년 부산울산고속도로
정기·정밀안전점검용역

조사일시

2022

책임기술자

박윤국


도면번호

033

I D : 회야대교(울산) - 바닥판하면 - S12

← 부 산

울 산 →

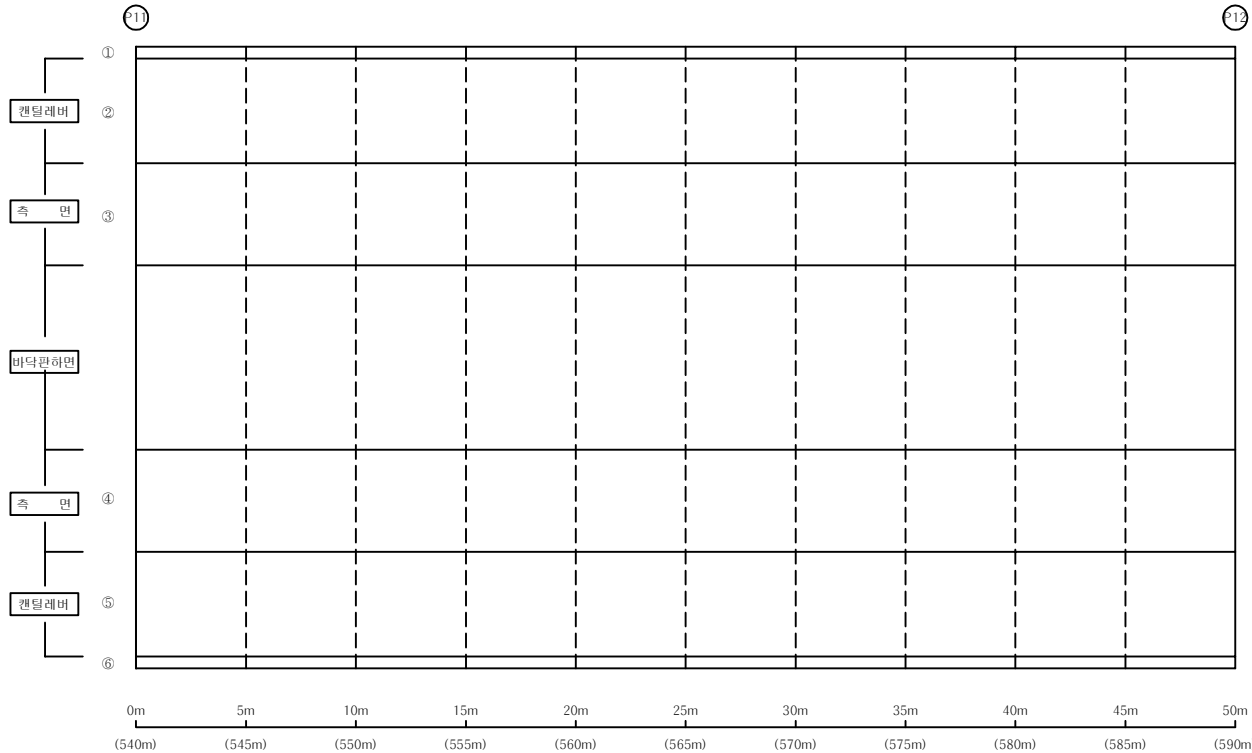

손 상 물 량 표


바닥판

S12

번호	신/구	부재명	손 상 현 황	손 상 규 모						비고
				폭(mm)	길이(m)	너비(m)	개소	단위	물량	
1										
2										
K
E
Y
P
L
A
P

← 부 산

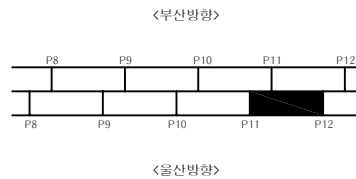

울 산 →

S
E
C
T
I
O
P

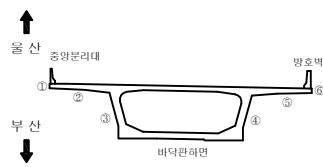

범
례

	균 열		균열백태		기 타
	망상균열		백태		철근탐사
	재료분리		부 식		탄산화시험
	철근노출		파 손		균열심도
	바리, 박락		퇴 적		균열심도

용 역 명

2022년 부산울산고속도로
정기 · 정밀안전점검용역

조 사 일 시

2022

책임기술자

박 윤 국


도 면 번 호

034

I D : 회야대교(울산) - 바닥판하면 - S13

← 부 산

울 산 →

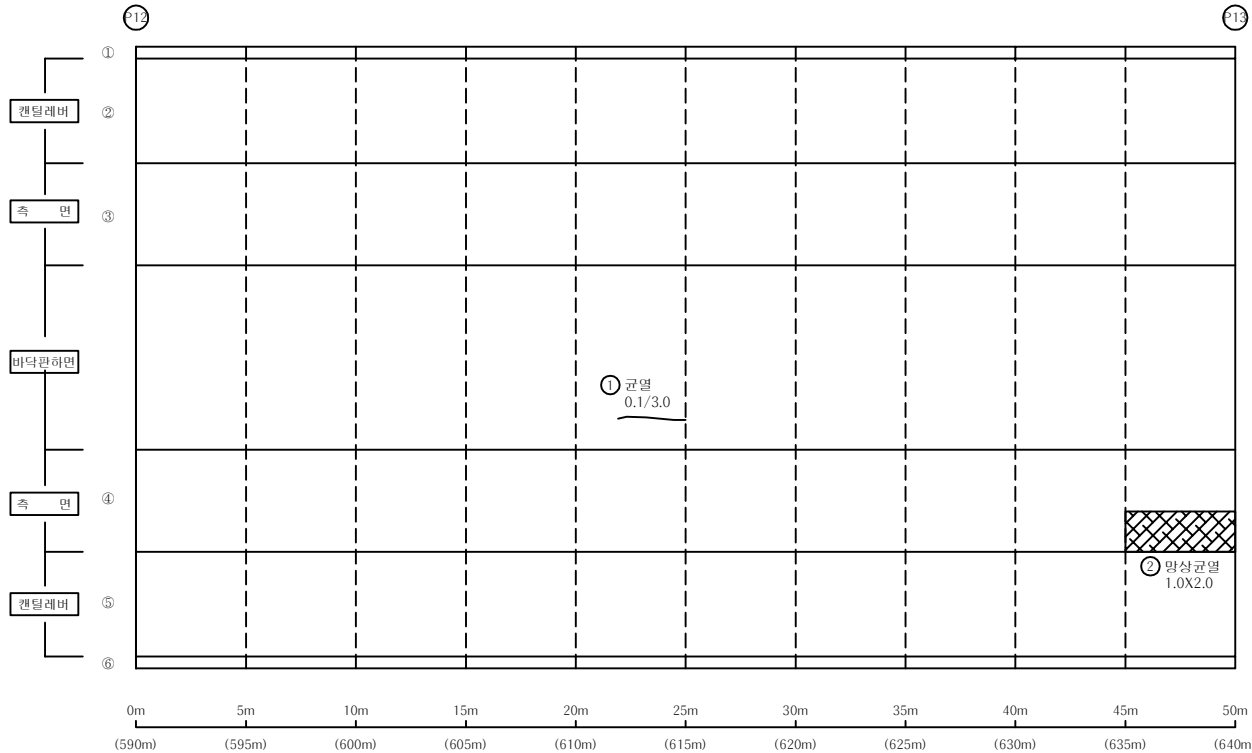

손 상 물 량 표


바닥판

S13

번호	신/구	부재명	손 상 현 황	손 상 규 모					비고
				폭(mm)	길이(m)	너비(m)	개소	단위	
1	신	복부	균열	0.1	3.0		1	m	3.00
2	신	우측	망상균열		1.0	2.0	1	m ²	2.00
3									
4									
K
E
Y
P
L
A
P


← 부 산

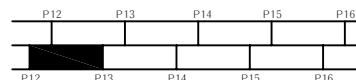

<울산방향>

울 산 →

S
E
C
T
I
O
P

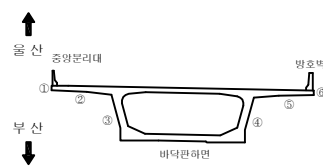

범
례

	균열		균열백태		기 타
	망상균열		백태		철근탐사
	재료분리		부식		탄산화시험
	철근노출		파손		균열심도
	바리, 박락		퇴적		균열심도

용역명

2022년 부산울산고속도로
정기·정밀안전점검용역

조사일시

2022

책임기술자

박윤국


도면번호

035

I D : 회야대교(울산) - 바닥판하면 - S14

← 부 산

울 산 →

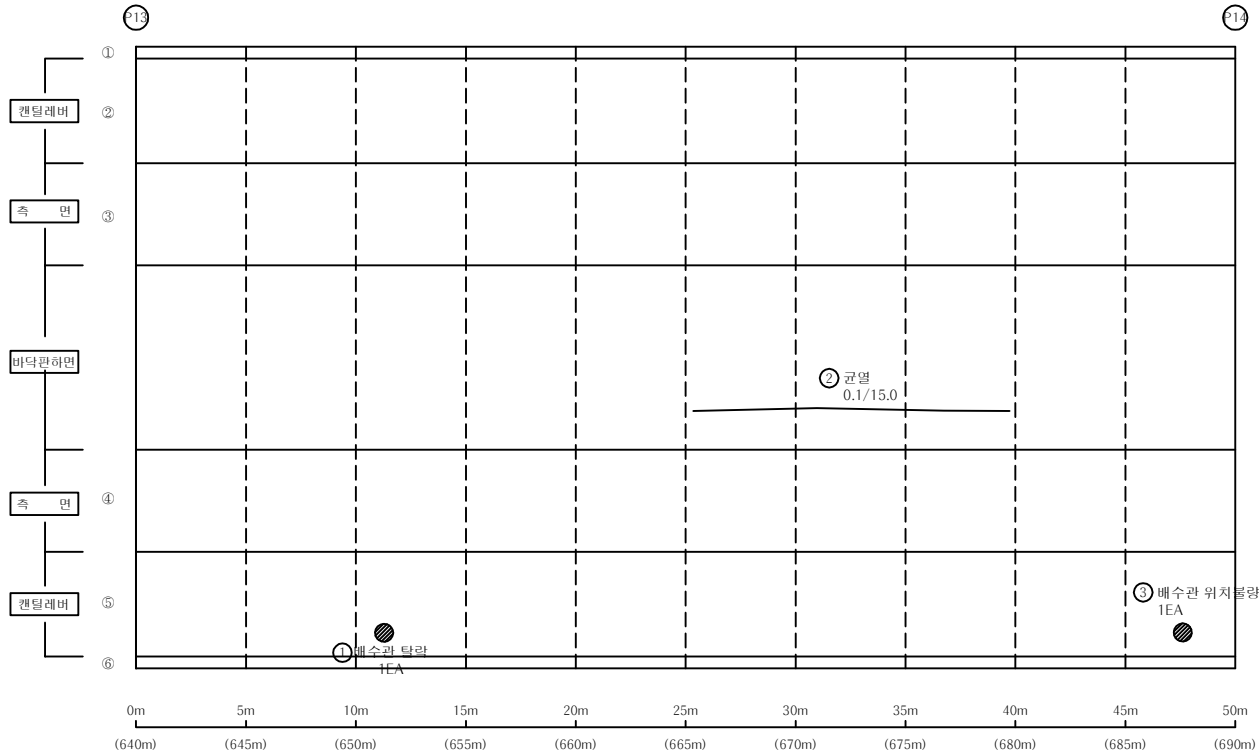


손 상 물 량 표

바닥판


S14

번호	신/구	부재명	손 상 현 황	손 상 규 모					비고
				폭(mm)	길이(m)	너비(m)	개소	단위	
1	구	배수시설	배수관 탈락				1	EA	1.00
2	신	복부	균열	0.1	15.0		1	m	15.00
3	신	배수시설	배수관 위치불량				1	EA	1.00
4									
5									
K
E
Y
P
L
A
P

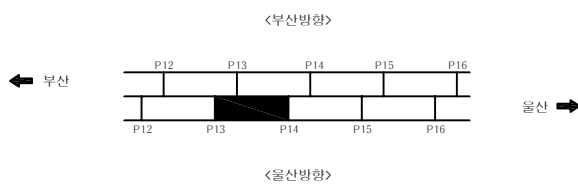

S
E
C
T
I
O
P

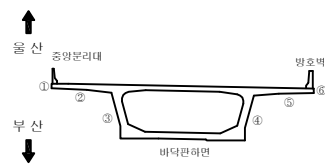

범
례


	균열		균열백테		기 타
	망상균열		백테		철근탐사
	재료분리		부식		탄산화시험
	철근노출		파손		균열심도
	바리, 박락		퇴적		균열심도

용역명	2022년 부산울산고속도로 정기·정밀안전점검용역
조사일시	2022
책임기술자	박 윤 국
도면번호	036

I D : 회야대교(울산) - 바닥판하면 - S15

← 부 산

울 산 →

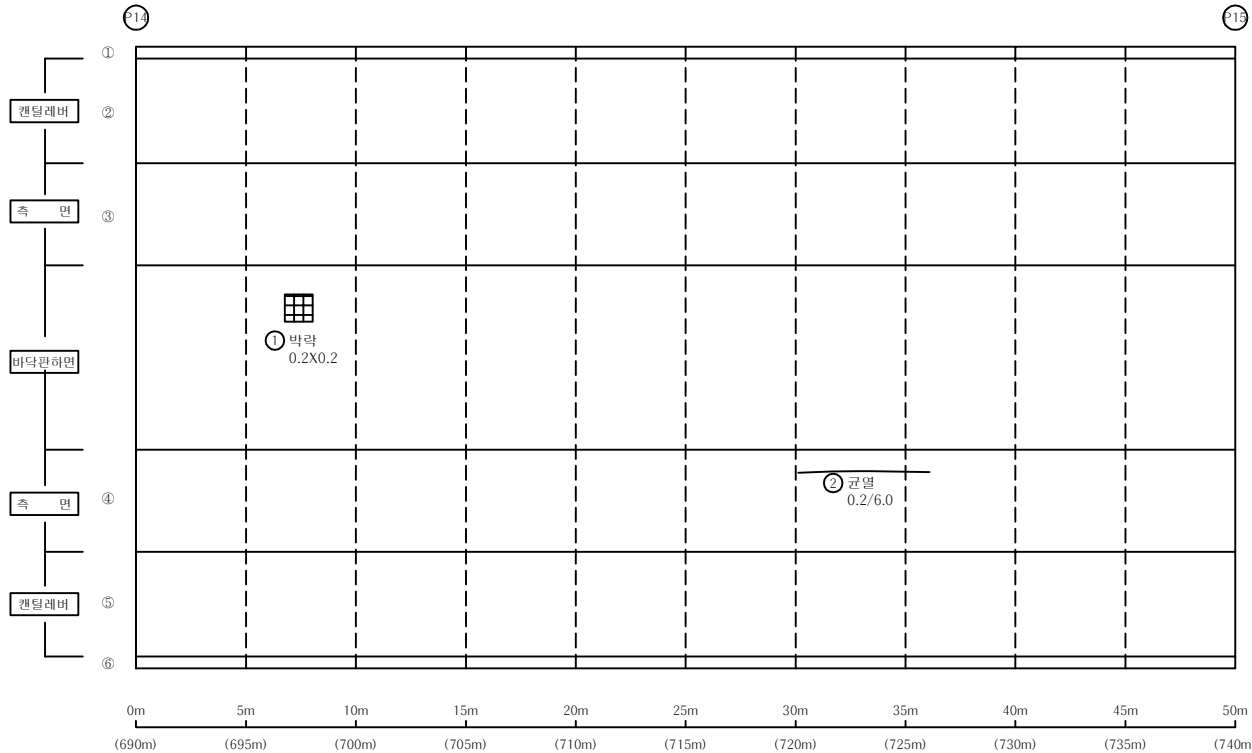


손 상 물 량 표

바닥판


S15

번호	신/구	부재명	손 상 현 황	손 상 규 모					비고
				폭(mm)	길이(m)	너비(m)	개 소	단 위	
1	신	복부	박락		0.2	0.2	1	m ²	0.04
2	신	우측	균열	0.2	6.0		1	m	6.00
3									
4									
K
E
Y
P
L
A
P

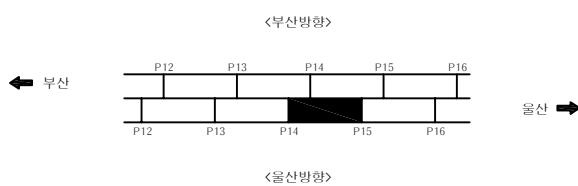

S
E
C
T
I
O
P

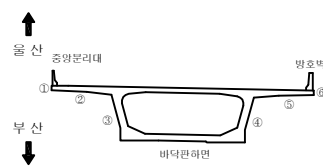

범
례


	균열		균열백태		기타
	망상균열		백태		철근탐사
	재료분리		부식		탄산화시험
	철근노출		파손		균열심도
	박리, 박락		퇴적		균열폭도

용역명	2022년 부산울산고속도로 정기·정밀안전점검용역
조사일시	2022
책임기술자	박윤국
도면번호	037

I D : 회야대교(울산) - 바닥판하면 - S16

← 부 산

울 산 →

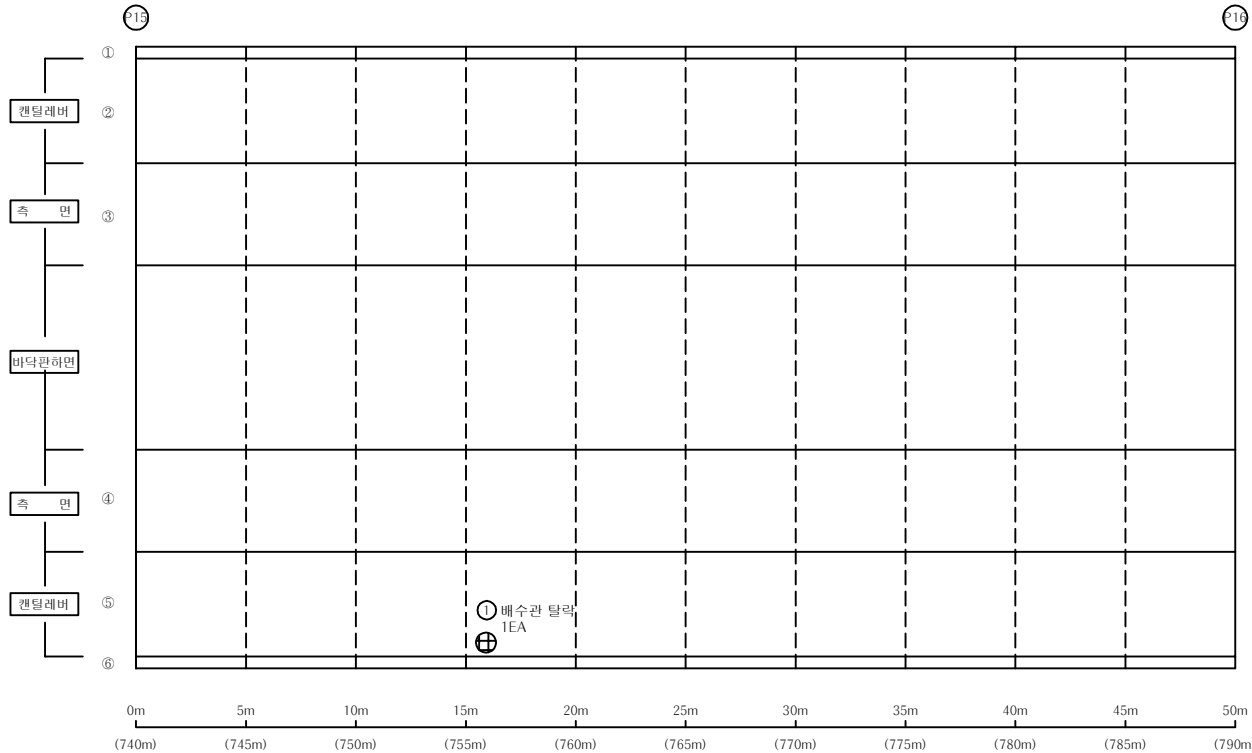


손 상 물 량 표

바닥판


S16

번호	신/구	부재명	손 상 현 황	손 상 규 모					비고
				폭(mm)	길이(m)	너비(m)	개소	단위	
1	신	배수시설	배수관 탈락				1	EA	1.00
2									
3									
K
E
Y
P
L
A
P

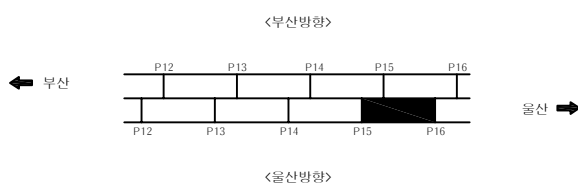

S
E
C
T
I
O
P

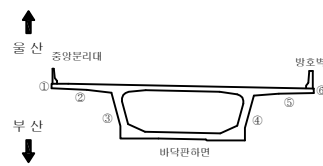

범
례


	균 열		균열백태		기 타
	망상균열		백태		철근탐사
	재료분리		부 식		탄산화시험
	철근노출		파 손		균열심도
	바리, 박락		퇴 적		균열심도

용역명	2022년 부산울산고속도로 정기·정밀안전점검용역
조사일시	2022
책임기술자	박 윤 국
도면번호	038

I D : 회야대교(울산) - 바닥판하면 - S17

← 부 산

울 산 →

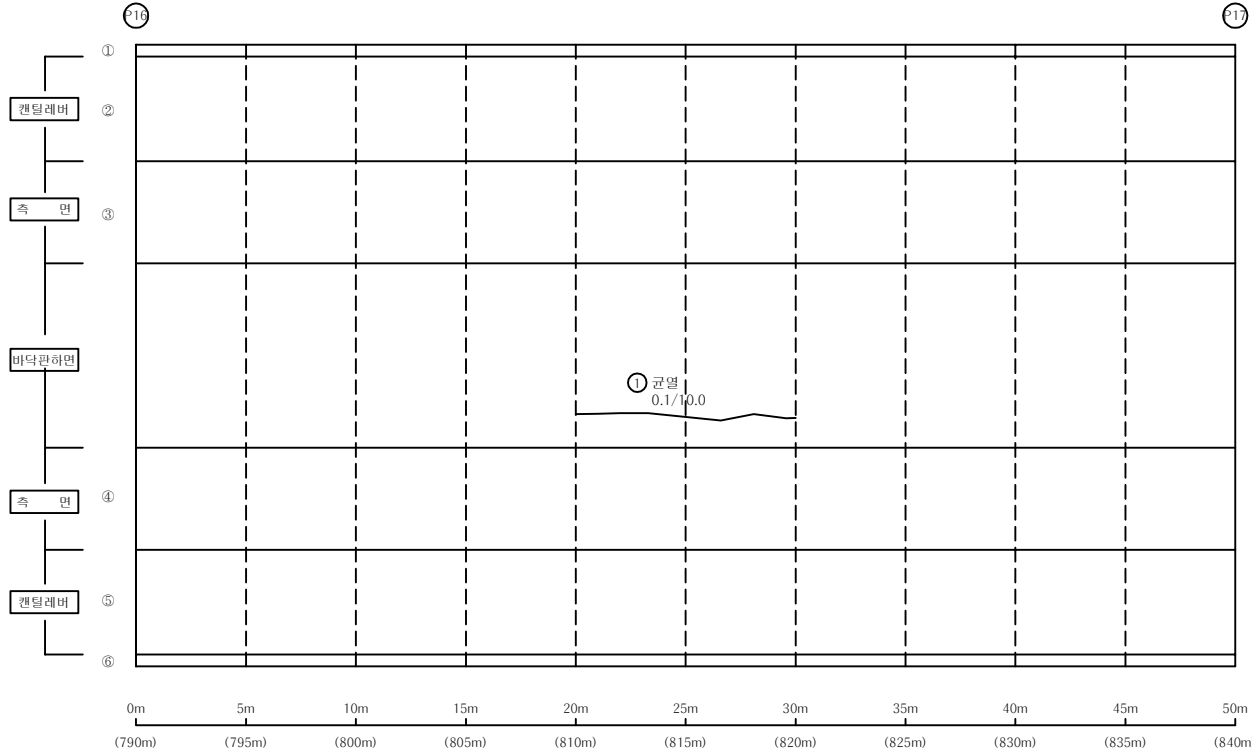

손 상 물 량 표


바닥판

S17

번호	신/구	부재명	손 상 현 황	손 상 규 모						비고
				폭(mm)	길이(m)	너비(m)	개소	단위	물량	
1	신	복부	균열	0.1	10.0		1	m	10.00	
2										
3										
K
E
Y
P
L
A
N

← 부 산

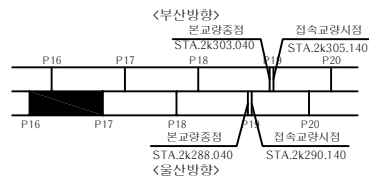

울 산 →

S
E
C
T
I
O
N

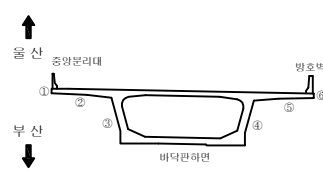

범
례


	균열		균열백태		기타
	망상균열		백태		철근탐사
	재료분리		부식		탄산화시험
	철근노출		파손		균열심도
	박리, 박락		퇴적		균열심도

용역명	2022년 부산울산고속도로 정기·정밀안전점검용역
조사일시	2022
책임기술자	박 윤 국
도면번호	039

I D : 회야대교(울산) - 바닥판하면 - S18

← 부 산

울 산 →

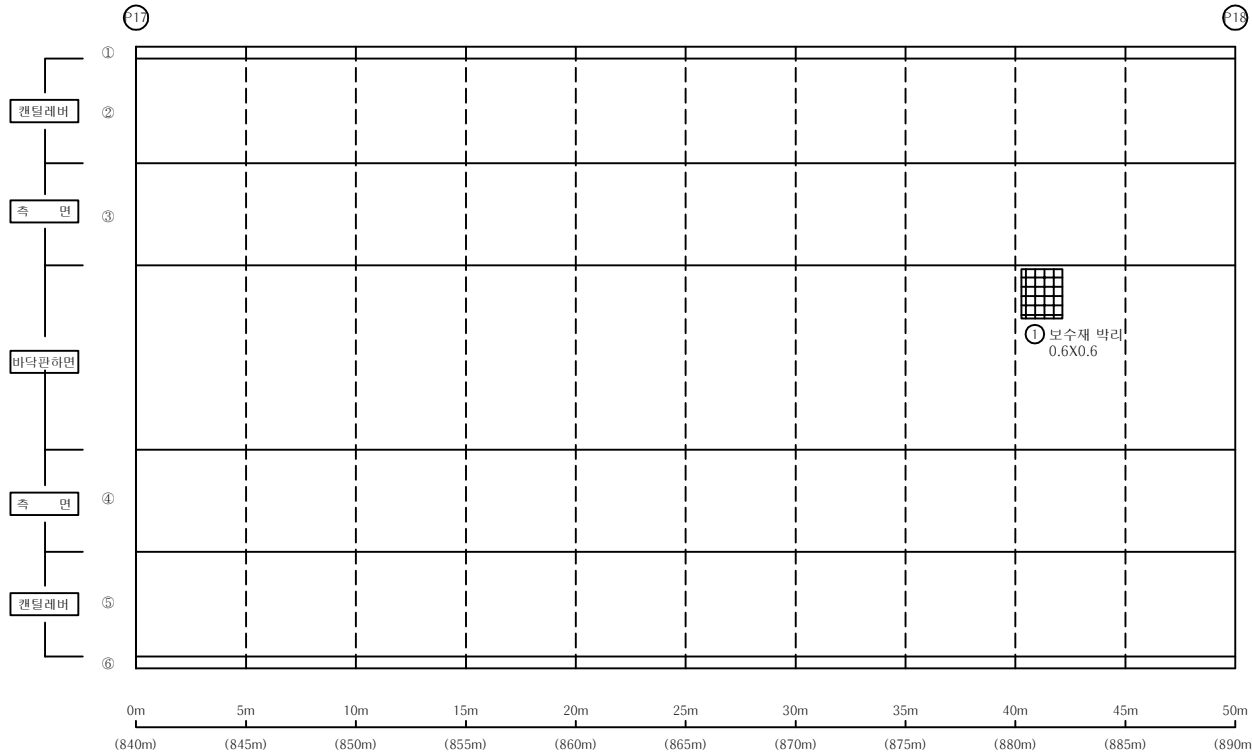


손 상 물 량 표

바닥판


S18

번호	신/구	부재명	손 상 현 황	손 상 규 모					비고
				폭(mm)	길이(m)	너비(m)	개소	단위	
1	신	복부	보수재 박리		0.6	0.6	1	m ²	0.36
2									
3									
K
E
Y
P
L
A
N

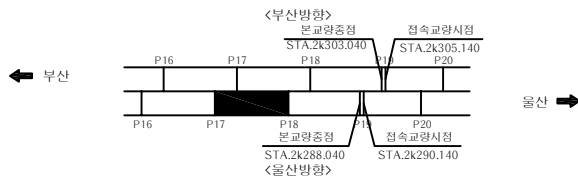

S
E
C
T
I
O
P

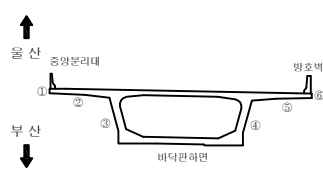

범
례


균열	균열백테	기타
망상균열	백테	철근탐사
재료분리	부식	탄산화시험
철근노출	파손	균열심도
박리, 박락	퇴적	균열심도

용역명	2022년 부산울산고속도로 정기·정밀안전점검용역
조사일시	2022
책임기술자	박윤국
도면번호	040

I D : 회야대교(울산) - 바닥판하면 - S19

← 부 산

울 산 →

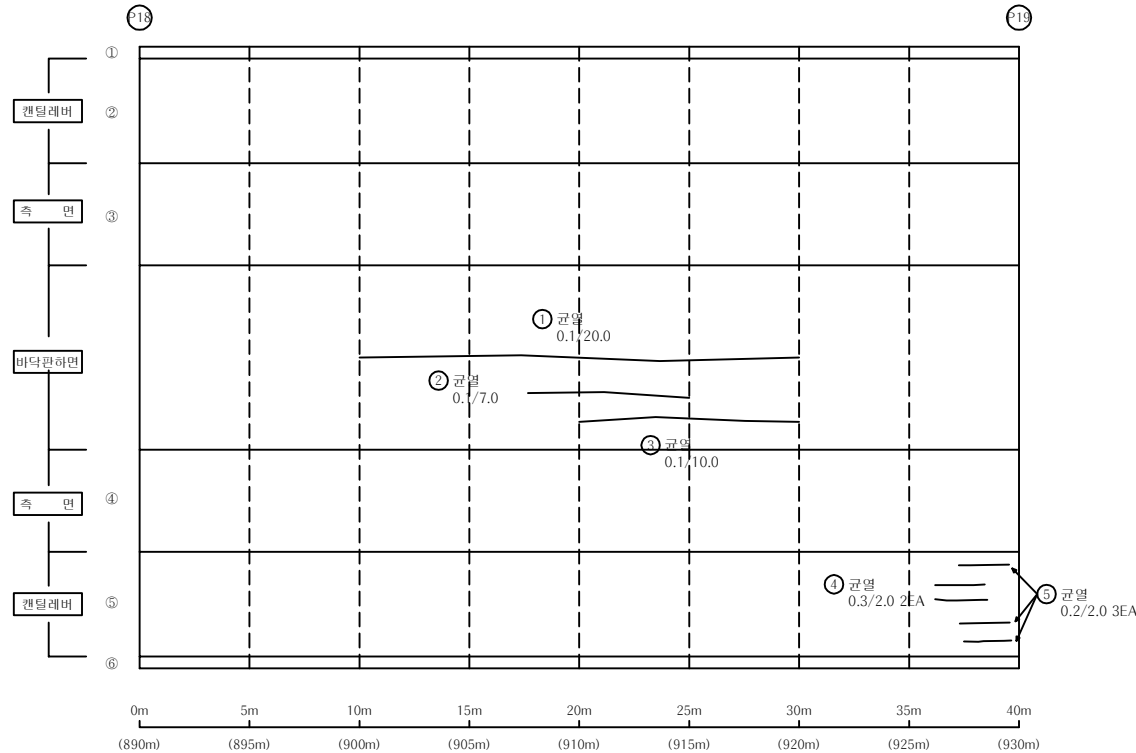


손 상 물 량 표

바닥판


S19

번호	신/구	부재명	손 상 현 황	손 상 규 모					비고
				폭(mm)	길이(m)	너비(m)	개소	단위	
1	신	복부	균열	0.1	20.0		1	m	20.00
2	신	복부	균열	0.1	7.0		1	m	7.00
3	신	복부	균열	0.1	10.0		1	m	10.00
4	신	캔틸레버	균열	0.3	2.0		2	m	4.00
5	신	캔틸레버	균열	0.2	2.0		3	m	6.00
6									
7									
K
E
Y
P
L
A
P

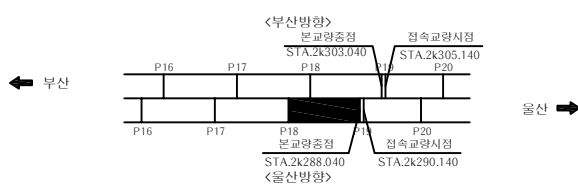

S
E
C
T
I
O
P

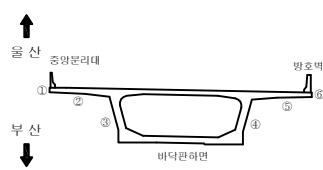

범
례

용역명	
2022년 부산울산고속도로 정기·정밀안전점검용역	
조사일시	2022
책임기술자	박윤국
도면번호	041

I D : 회야대교(울산) - 바닥판하면 - S20

손 상 물 량 표

바닥판

S20

번호	신/구	부재명	손 상 현 황	손 상 규 모						비고
				폭(mm)	길이(m)	너비(m)	개소	단위	물량	
1										
2										
← 부 산

울 산 →

《 본교량 중점 접속교량 시점 》

①19

②20

캔틸레버

G1

G2

G3

G4

G5

G6


G7

캔틸레버

0m (930m) 5m (935m) 10m (940m) 15m (945m) 20m (950m) 25m (955m) 30m (960m)

K
E
Y
P
L
A
P

← 부 산

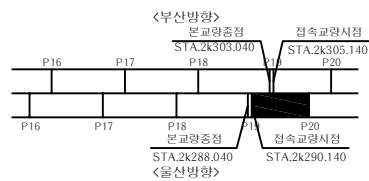


울 산 →

S
E
C
T
I
O
P

↑
울 산

↓
부 산

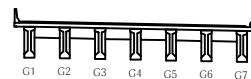


범
례

균 열	균열백태	기 타	용 역 명 2022년 부산울산고속도로 정기 · 정밀안전점검용역
망상균열	백태	철근탐사	
재료분리	부 식	탄산화시험	
철근노출	파 손	균열심도	조 사 일 시 2022
박리, 박락	퇴 적	균열심도	책임기술자 박 윤 국
			도 면 번 호 042

I D : 회야대교(울산) - 바닥판하면 - S21

← 부 산

울 산 →

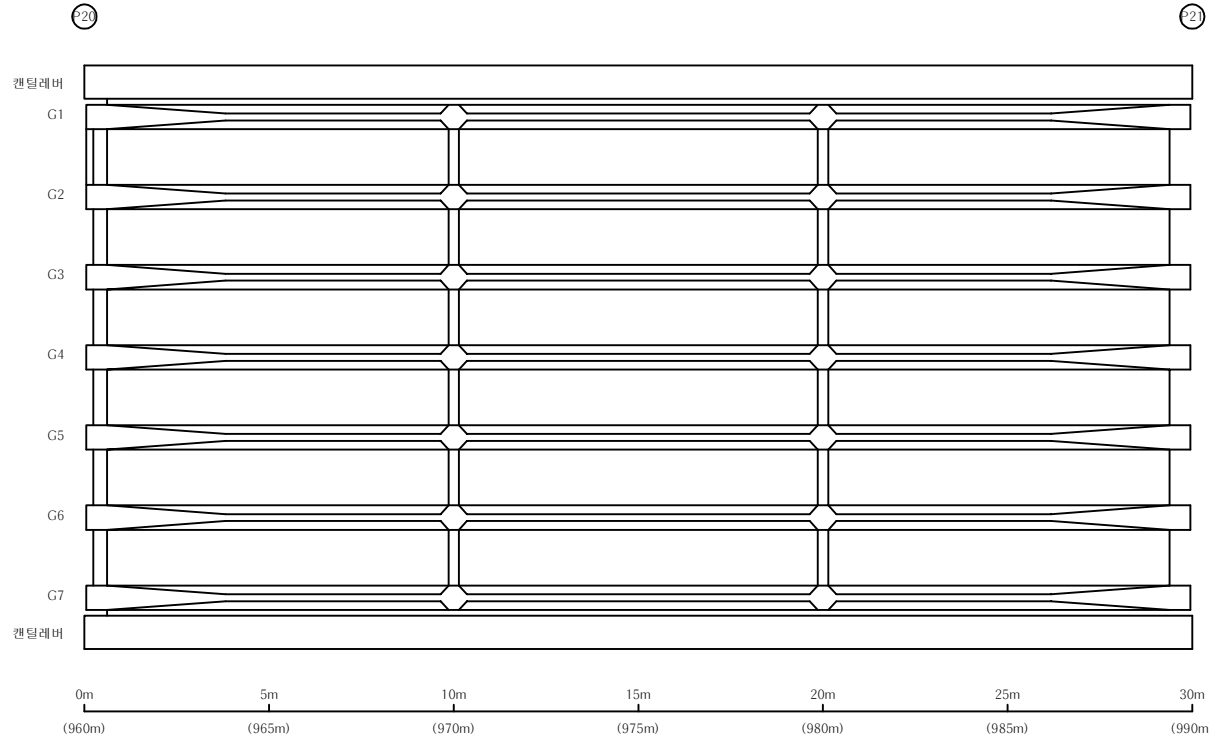

손 상 물 량 표


바닥판

S21

번호	신/구	부재명	손 상 현 황	손 상 규 모						비고
				폭(mm)	길이(m)	너비(m)	개소	단위	물량	
1										
2										
K
E
Y
P
L
A
N

← 부 산

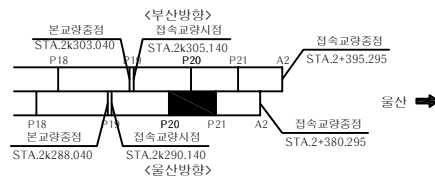

S
E
C
T
I
O
N

↑
울 산
↓
부 산

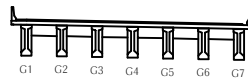

범
례



	균 열		균열백태		기 타
	망상균열		백태		철근탐사
	재료분리		부 식		탄산화시험
	철근노출		파 손		균열심도
	박리, 박락		퇴 적		균열심도

용 역 명	2022년 부산울산고속도로 정기·정밀안전점검용역
조 사 일 시	2022
책임기술자	박 윤 국
도 면 번 호	043

I D : 회야대교(울산) - 바닥판하면 - S22

← 부 산

울 산 →

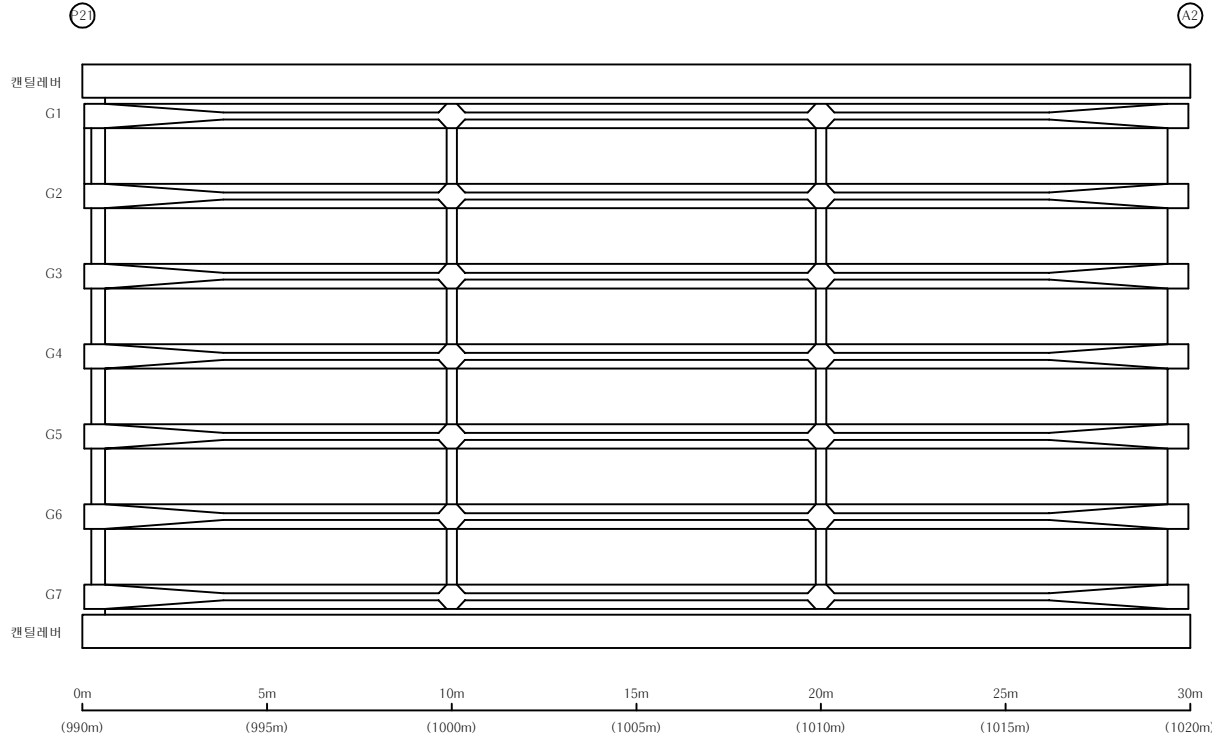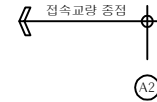

손 상 물 량 표


바닥판

S22

번호	신/구	부재명	손 상 현 황	손 상 규 모						비고
				폭(mm)	길이(m)	너비(m)	개소	단위	물량	
1										
2										
K
E
Y
P
L
A
P

← 부 산

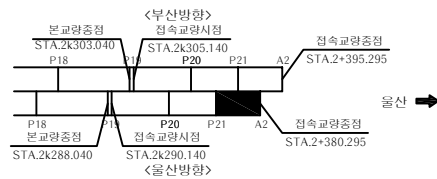

S
E
C
T
I
O
P

↑
울 산
↓
부 산

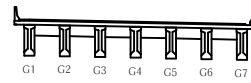

범
례

	균 열		균열백태		기 타
	망상균열		백태		철근탐사
	재료분리		부 식		탄산화시험
	철근노출		파 손		균열심도
	박리, 박락		퇴 적		균열심도

용 역 명

2022년 부산울산고속도로
정기 · 정밀안전점검용역

조 사 일 시

2022

책임기술자

박 윤 국


도 면 번 호

044

I D : 회야대교(울산) - BOX내부 - S1

← 부 산

울 산 →

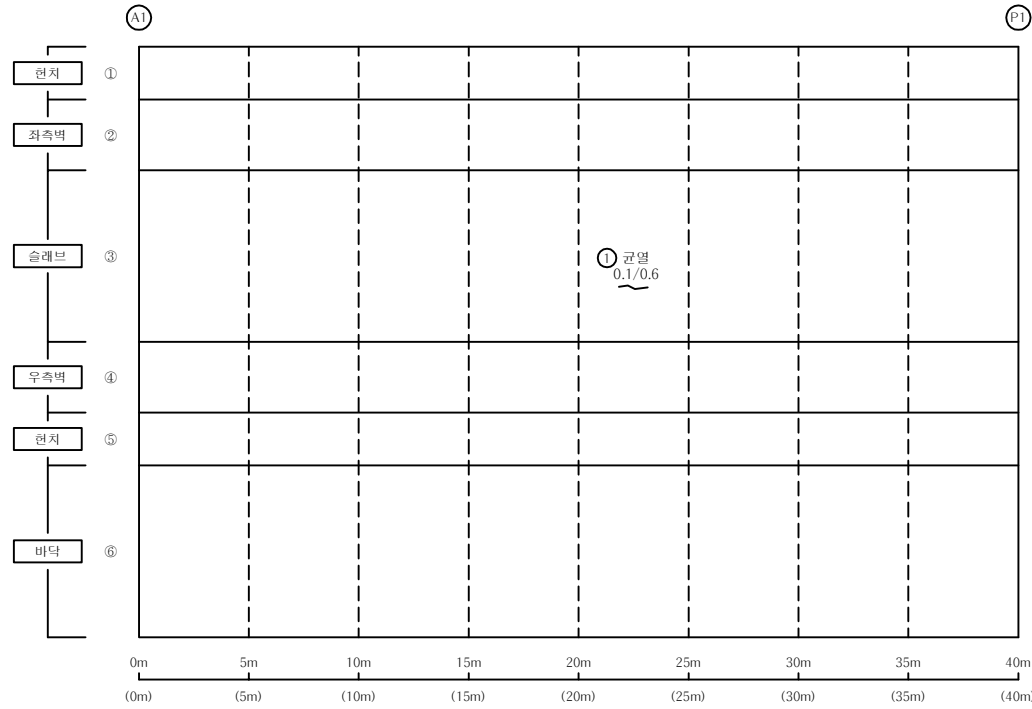


손 상 물 량 표

BOX내부


S1

번호	신/구	부재명	손 상 현 황	손 상 규 모						비고
				폭(mm)	길이(m)	너비(m)	개소	단위	물량	
1	구	슬래브	균열	0.1	0.6		1	m	0.60	
2										
3										
K
E
Y
P
L
A
P

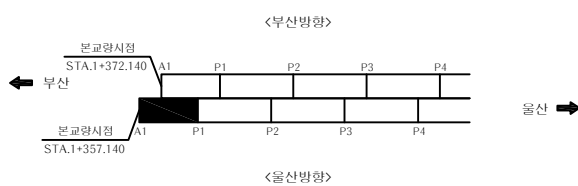

S
E
C
T
I
O
P

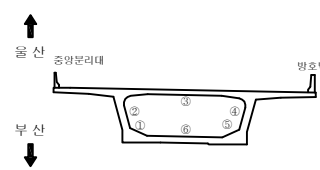

범
례


균열	균열백테	기 타
망상균열	백테	철근탐사
재료분리	부 식	탄산화시험
철근노출	파 손	균열심도
바리, 박락	퇴 적	균열심도

용역명	2022년 부산울산고속도로 정기·정밀안전점검용역
조사일시	2022
책임기술자	박 윤 국
도면번호	045

I D : 회야대교(울산) - BOX내부 - S2

← 부 산

울 산 →

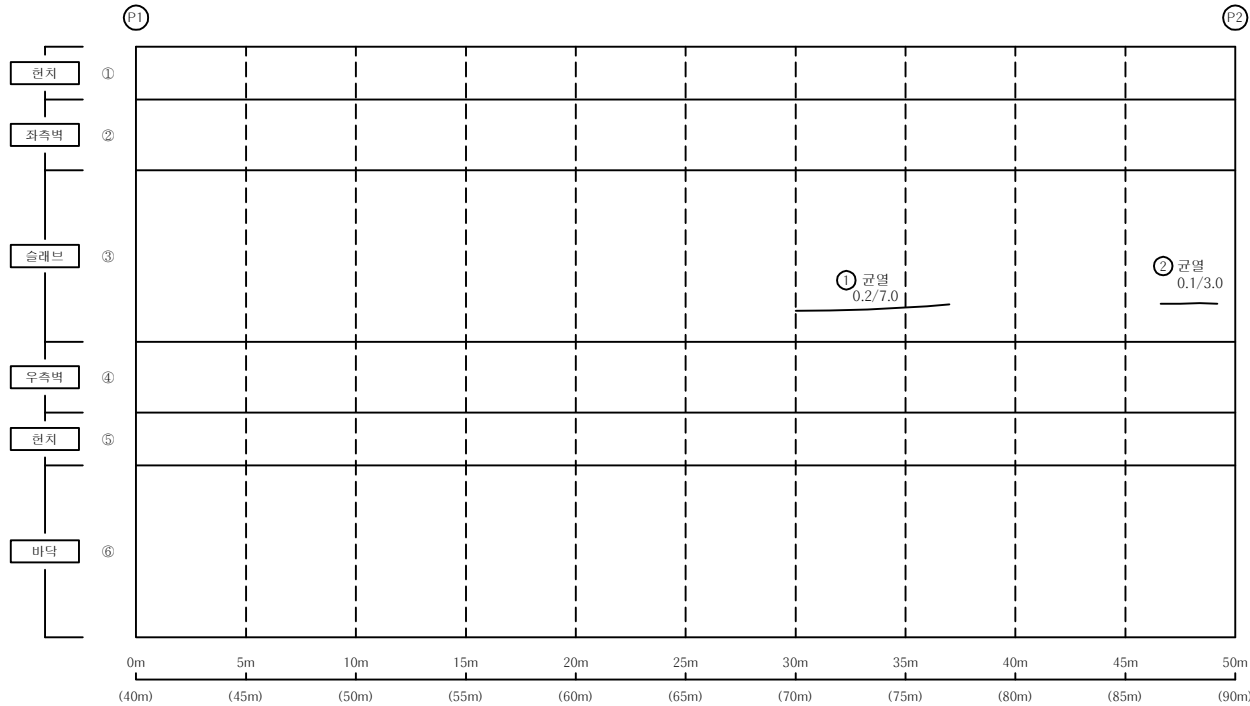


손 상 물 량 표

BOX내부


S2

번호	신/구	부재명	손 상 현 황	손 상 규 모					비고
				폭(mm)	길이(m)	너비(m)	개소	단위	
1	구	슬래브	균열	0.2	7.0		1	m	7.00
2	신	슬래브	균열	0.1	3.0		1	m	3.00
3									
4									
KEY
P
L
A
N

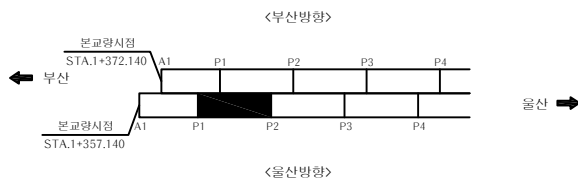

S
E
C
T
I
O
P

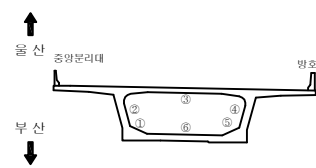

범
례


	균열		균열백태		기타
	망상균열		백태		철근탐사
	재료분리		부식		탄산화시험
	철근노출		파손		균열심도
	박리, 박락		퇴적		균열심도

용역명		2022년 부산울산고속도로 정기·정밀안전점검용역
조사일시	2022	
책임기술자	박윤국	
도면번호	046	

I D : 회야대교(울산) - BOX내부 - S3

← 부 산

울 산 →

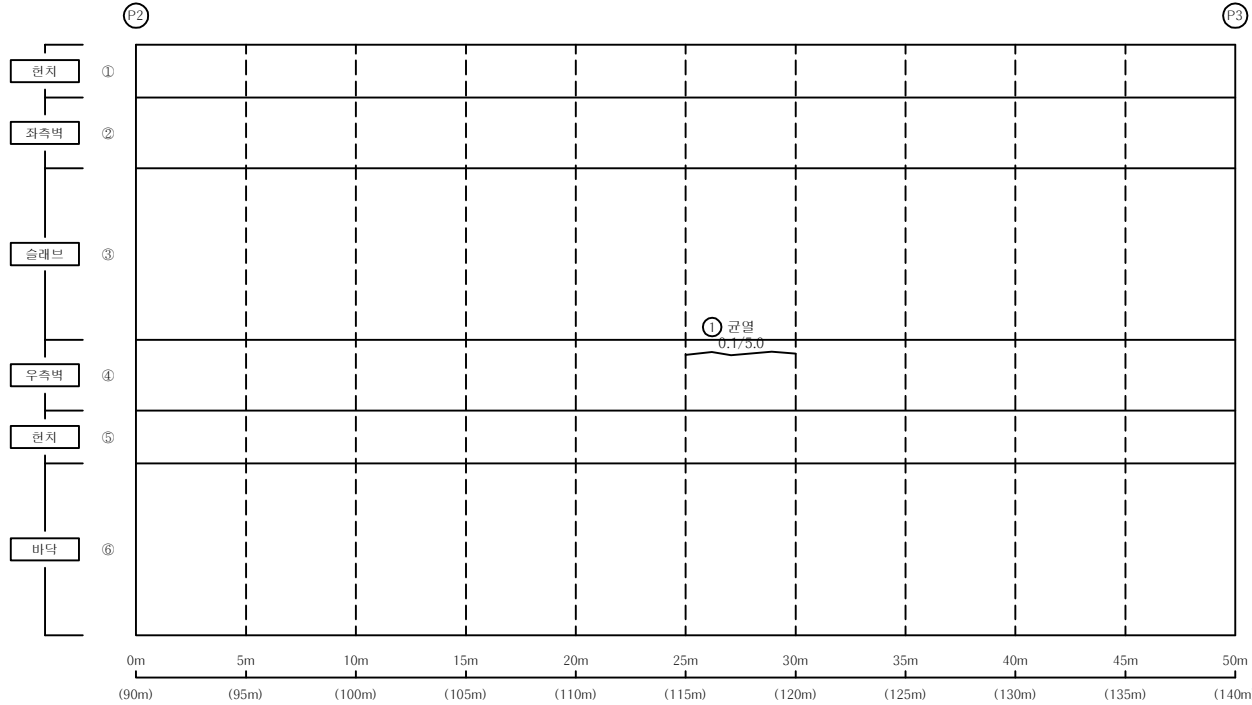


손 상 물 량 표

BOX내부


S3

번호	신/구	부재명	손 상 현 황	손 상 규 모						비고
				폭(mm)	길이(m)	너비(m)	개소	단위	물량	
1	구	우측	균열	0.1	5.0		1	m	5.00	
2										
3										
KEY
P
L
A
N

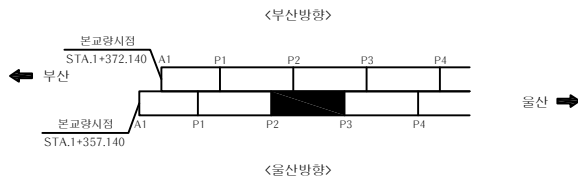

S
E
C
T
I
O
N

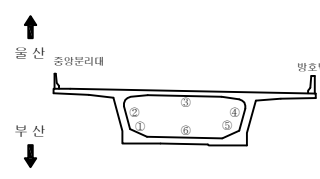

범
례


	균열		균열백태		기타
	망상균열		백태		철근탐사
	재료분리		부식		탄산화시험
	철근노출		파손		균열심도
	박리, 박락		퇴적		균열폭도

용역명		2022년 부산울산고속도로 정기·정밀안전점검용역
조사일시	2022	
책임기술자	박윤국	
도면번호	047	

I D : 회야대교(울산) - BOX내부 - S4

← 부 산

울 산 →

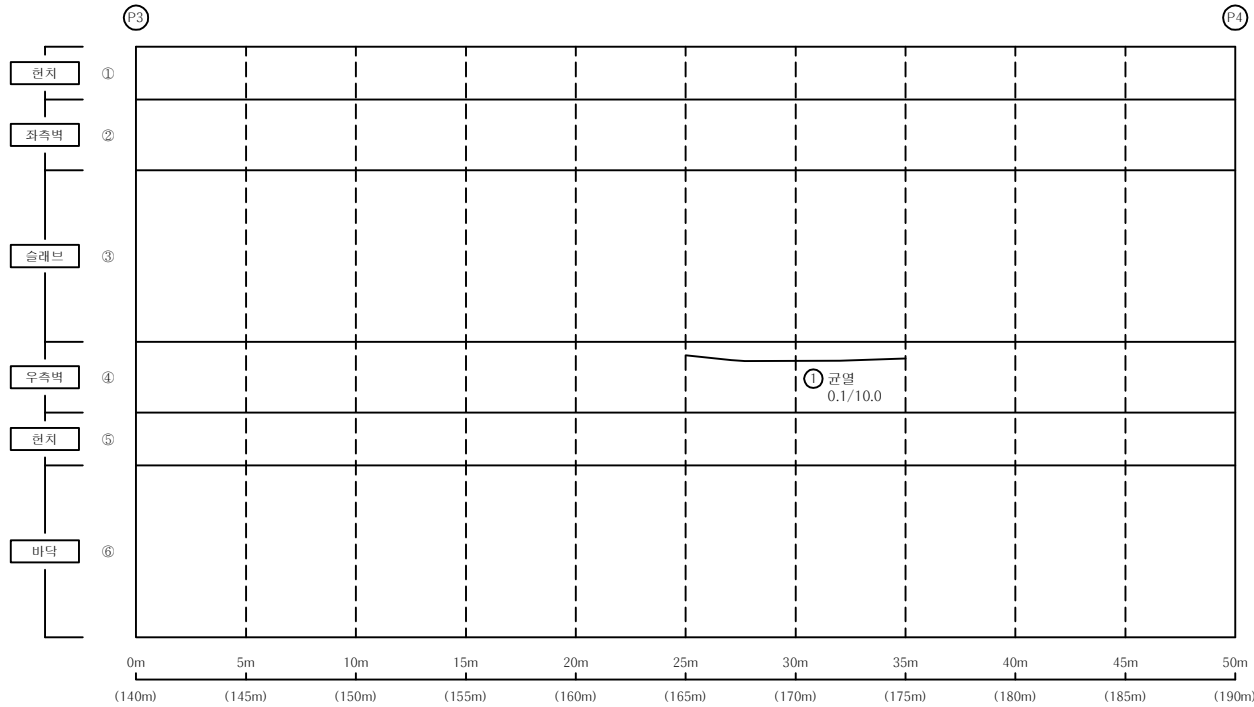


손 상 물 량 표

BOX내부


S4

번호	신/구	부재명	손 상 현 황	손 상 규 모						비고
				폭(mm)	길이(m)	너비(m)	개소	단위	물량	
1	신	우측	균열	0.1	10.0		1	m	10.00	
2										
3										
KEY
P
L
A
N

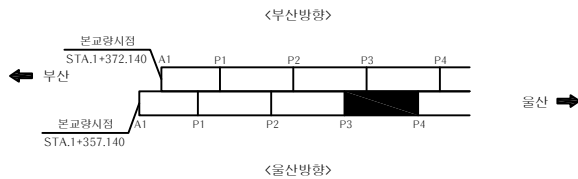

S
E
C
T
I
O
N

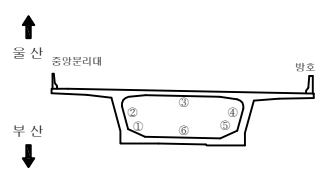

범
례


	균열		균열백태		기타
	망상균열		백태		철근탐사
	재료분리		부식		탄산화시험
	철근노출		파손		균열심도
	박리, 박락		퇴적		균열신도

용역명	2022년 부산울산고속도로 정기·정밀안전점검용역
조사일시	2022
책임기술자	박윤국
도면번호	048

I D : 회야대교(울산) - BOX내부 - S5

← 부 산

울 산 →

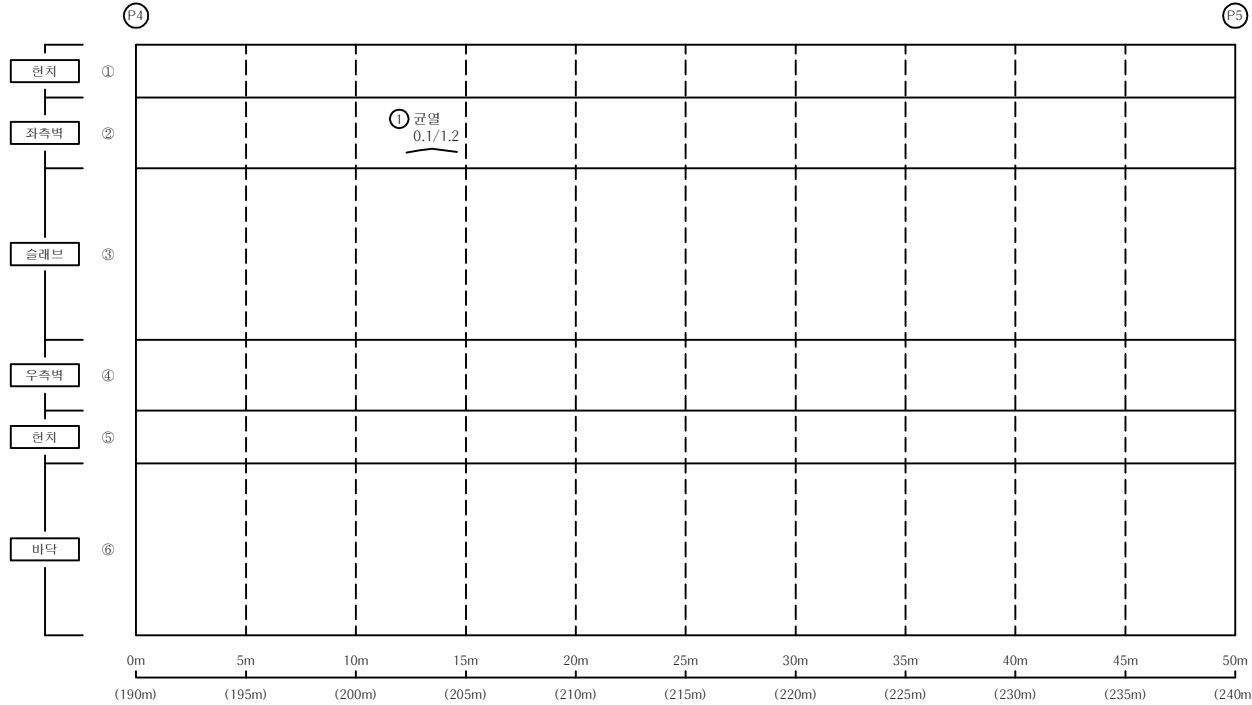


손 상 물 량 표

BOX내부


S5

번호	신/구	부재명	손 상 현 황	손 상 규 모						비고
				폭(mm)	길이(m)	너비(m)	개소	단위	물량	
1	신	좌측	균열	0.1	1.2		1	m	1.20	
2										
3										
K
E
Y
P
L
A
P

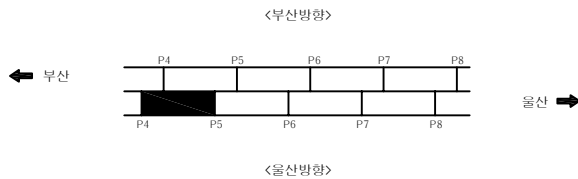

S
E
C
T
I
O
P

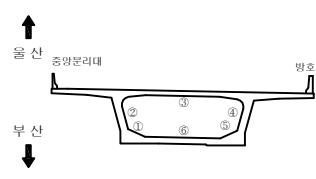

범
례


균열	균열백테	기타
망상균열	백테	철근탐사
재료분리	부식	탄산화시험
철근노출	파손	균열심도
바리, 박락	퇴적	균열심도

용역명	2022년 부산울산고속도로 정기·정밀안전점검용역
조사일시	2022
책임기술자	박윤국
도면번호	049

I D : 회야대교(울산) - BOX내부 - S6

← 부 산

울 산 →

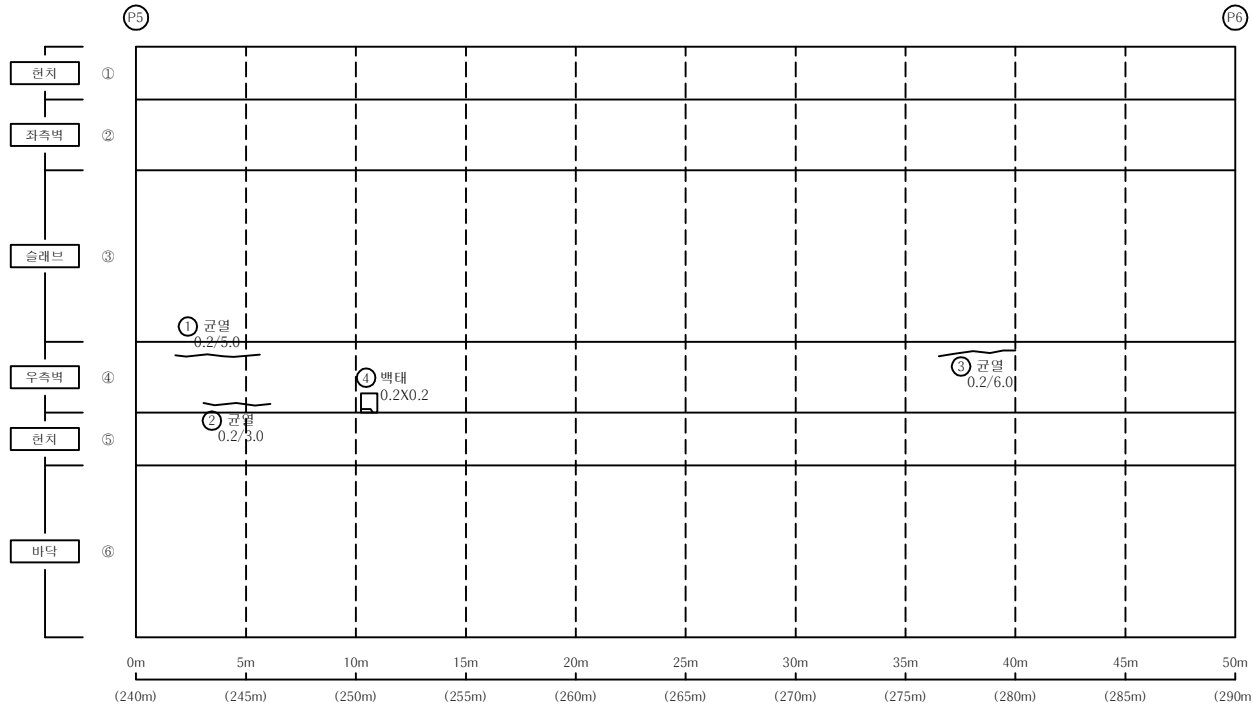


손 상 물 량 표

BOX내부


S6

번호	신/구	부재명	손 상 현 황	손 상 규 모					비고
				폭(mm)	길이(m)	너비(m)	개소	단위	
1	구	우측	균열	0.2	5.0		1	m	5.00
2	구	우측	균열	0.2	3.0		1	m	3.00
3	구	우측	균열	0.2	6.0		1	m	6.00
4	신	우측	벽태		0.2	0.2	1	m ²	0.04
5									
6									
K
E
Y
P
L
A
P

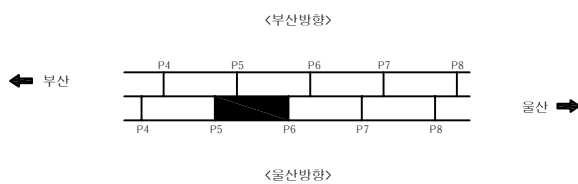

S
E
C
T
I
O
P

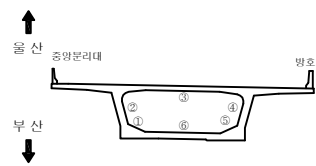

범
례


균열	균열벽태	기타
망상균열	벽태	철근탐사
재료분리	부식	탄산화시험
철근노출	파손	균열심도
바리, 박락	퇴적	균열심도

용역명	2022년 부산울산고속도로 정기·정밀안전점검용역
조사일시	2022
책임기술자	박윤국
도면번호	050

I D : 회야대교(울산) - BOX내부 - S7

← 부 산

울 산 →

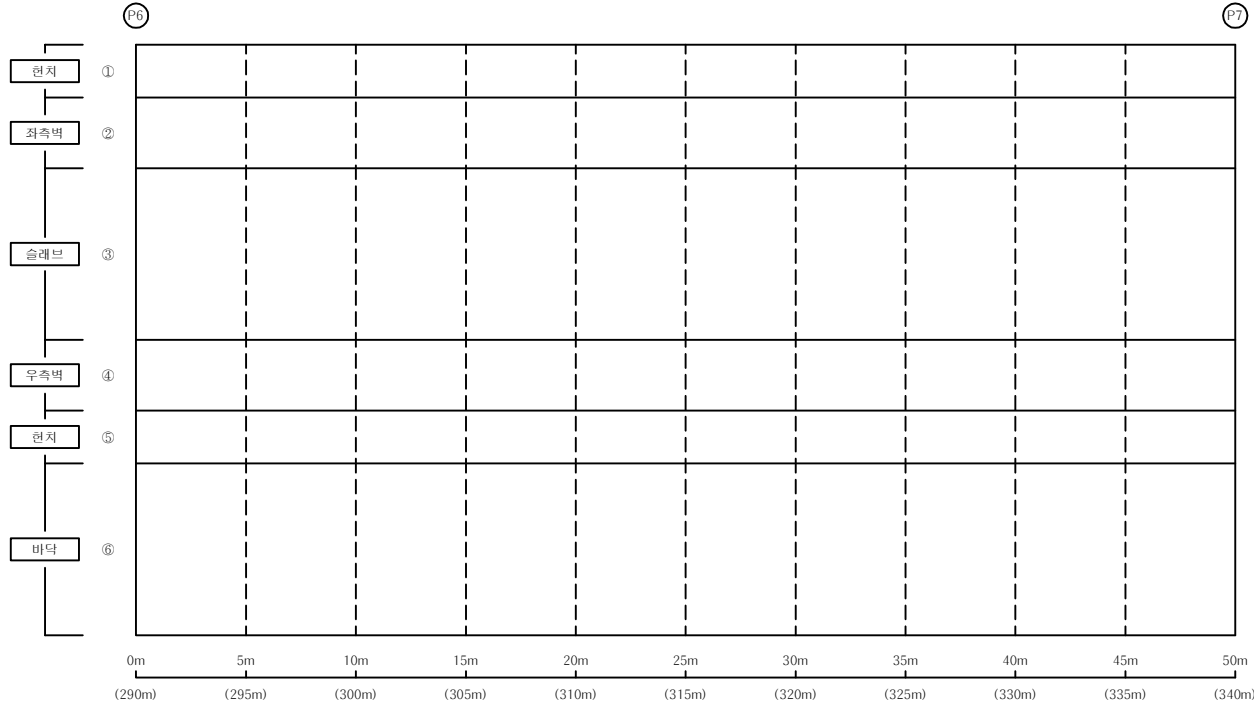


손 상 물 량 표

BOX내부


S7

번호	신/구	부재명	손 상 현 황	손 상 규 모						비고
				폭(mm)	길이(m)	너비(m)	개소	단위	물량	
1										
2										
K
E
Y
P
L
A
P

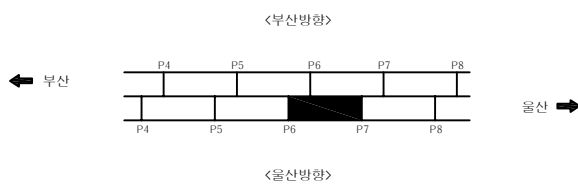

S
E
C
T
I
O
P

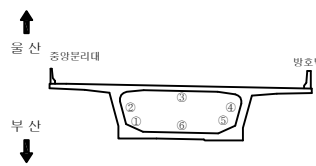

범
례


	균열		균열백태		기타
	망상균열		백태		철근탐사
	재료분리		부식		탄산화시험
	철근노출		파손		균열심도
	박리, 박락		퇴적		균열폭도

용역명	2022년 부산울산고속도로 정기·정밀안전점검용역
조사일시	2022
책임기술자	박윤국
도면번호	051

I D : 회야대교(울산) - BOX내부 - S8

← 부 산

울 산 →

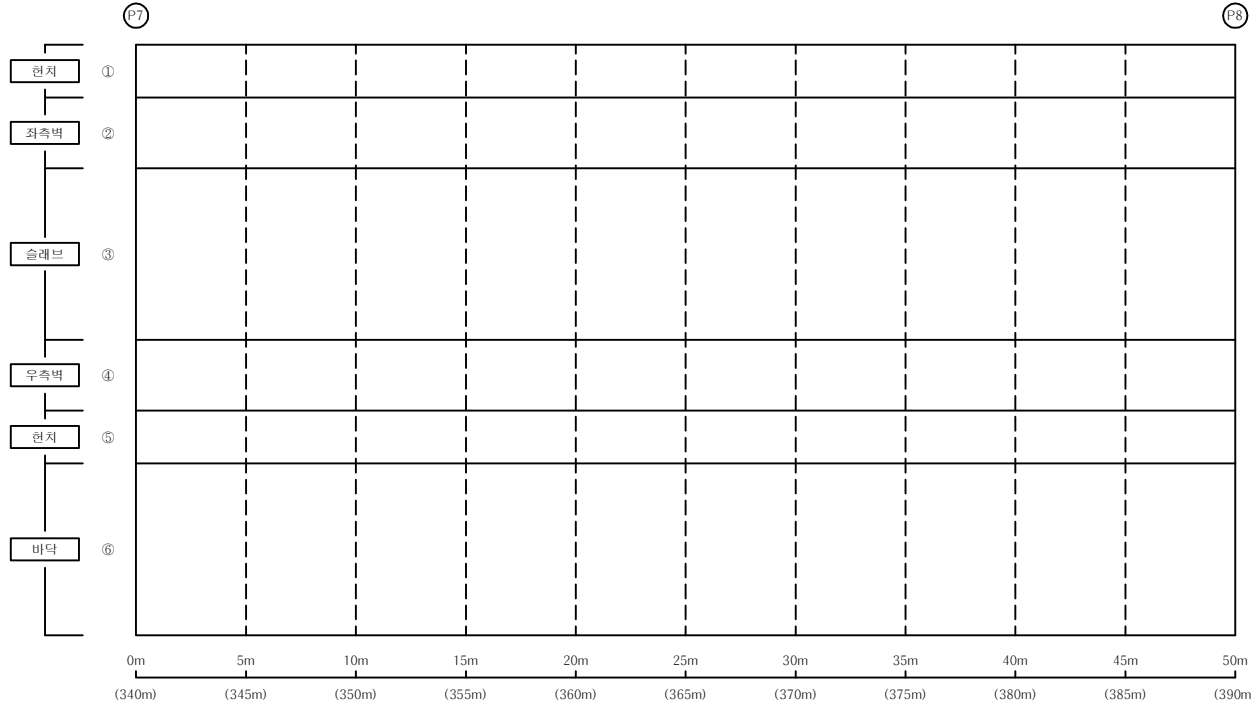


손 상 물 량 표

BOX내부


S8

번호	신/구	부재명	손 상 현 황	손 상 규 모						비고
				폭(mm)	길이(m)	너비(m)	개소	단위	물량	
1										
2										
K
E
Y
P
L
A
P

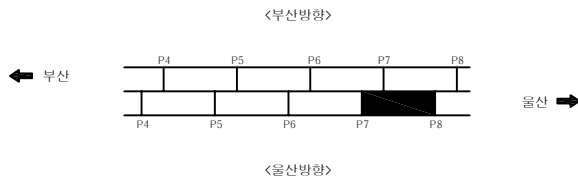

S
E
C
T
I
O
P

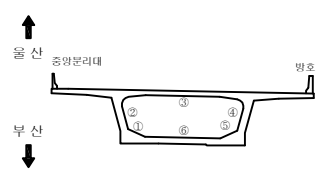

범
례


	균 열		균열백태		기 타
	망상균열		백태		철근탐사
	재료분리		부 식		탄산화시험
	철근노출		파 손		균열심도
	바리, 박락		퇴 적		균열심도

용역명	2022년 부산울산고속도로 정기·정밀안전점검용역
조사일시	2022
책임기술자	박 윤 국
도면번호	052

I D : 회야대교(울산) - BOX내부 - S9

← 부 산

울 산 →

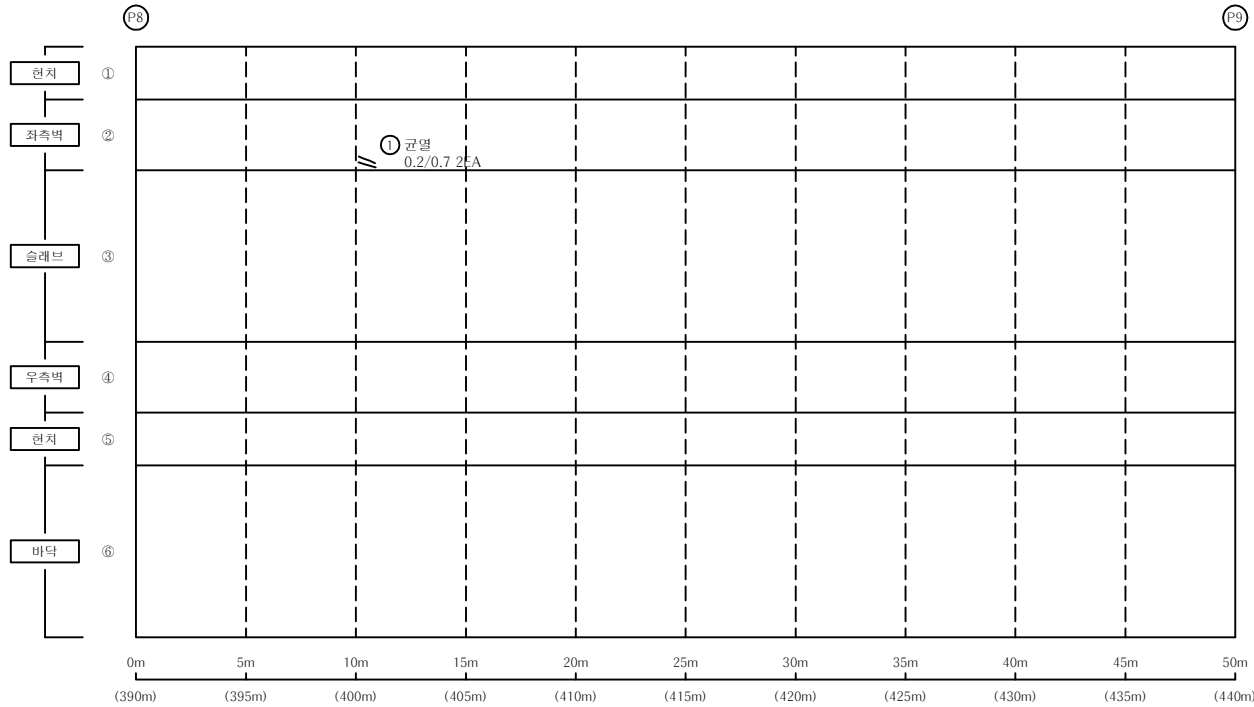

손 상 물 량 표


BOX내부

S9

번호	신/구	부재명	손 상 현 황	손 상 규 모						비고
				폭(mm)	길이(m)	너비(m)	개소	단위	물량	
1	신	좌측	균열	0.2	0.7		2	m	1.40	
2										
3										
KEY
P
L
A
P

← 부 산

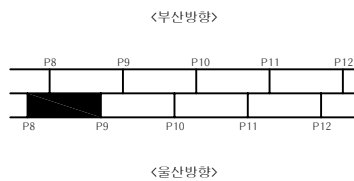

울 산 →

S
E
C
T
I
O
P

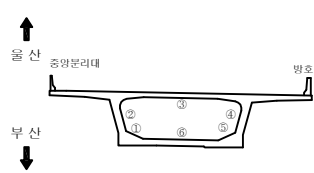

범
례


	균열		균열백태		기타
	망상균열		백태		철근탐사
	재료분리		부식		탄산화시험
	철근노출		파손		균열심도
	바리, 박락		퇴적		균열심도

용역명	2022년 부산울산고속도로 정기·정밀안전점검용역
조사일시	2022
책임기술자	박윤국
도면번호	053

I D : 회야대교(울산) - BOX내부 - S10

← 부 산

울 산 →

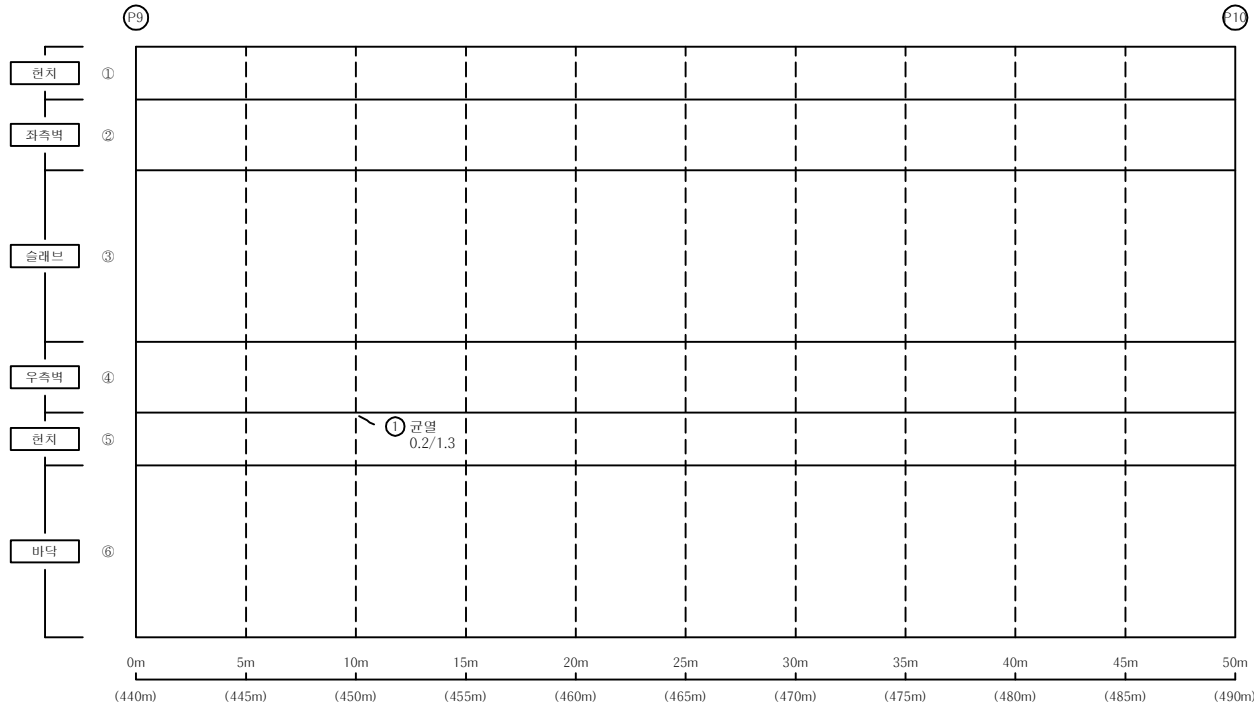


손 상 물 량 표

BOX내부


S10

번호	신/구	부재명	손 상 현 황	손 상 규 모						비고
				폭(mm)	길이(m)	너비(m)	개소	단위	물량	
1	신	우측편지	균열	0.2	1.3		1	m	1.30	
2										
3										
K
E
Y
P
L
A
P

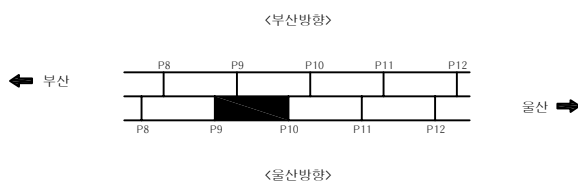

S
E
C
T
I
O
P

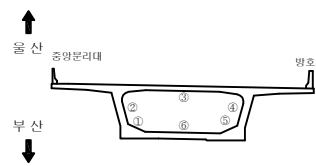

범
례


	균열		균열백테		기타
	망상균열		백테		철근탐사
	재료분리		부식		탄산화시험
	철근노출		파손		균열심도
	박리, 박락		퇴적		균열신도

용역명	2022년 부산울산고속도로 정기·정밀안전점검용역
조사일시	2022
책임기술자	박 윤 국
도면번호	054

I D : 회야대교(울산) - BOX내부 - S11

← 부 산

울 산 →

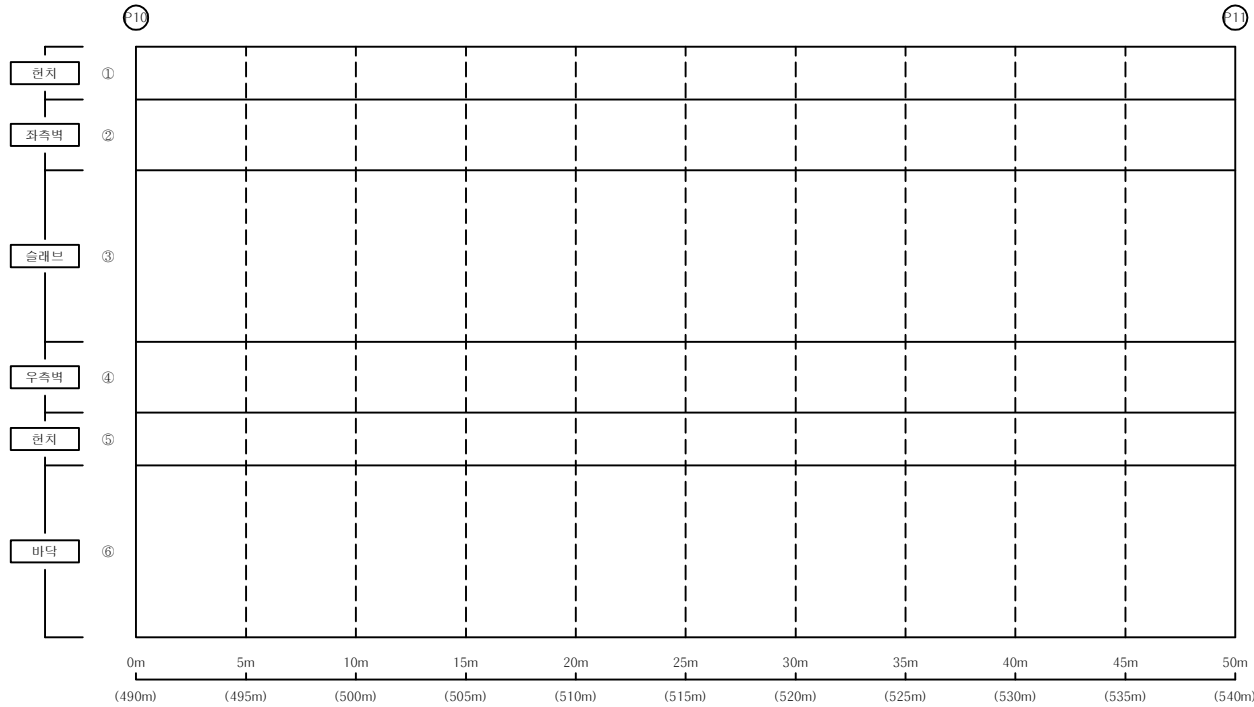


손 상 물 량 표

BOX내부


S11

번호	신/구	부재명	손 상 현 황	손 상 규 모						비고
				폭(mm)	길이(m)	너비(m)	개소	단위	물량	
1										
2										
K
E
Y
P
L
A
P

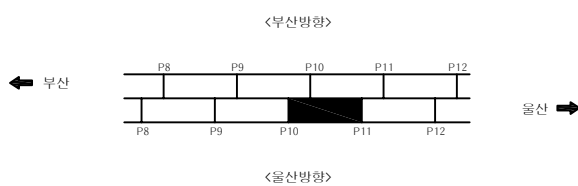

S
E
C
T
I
O
P

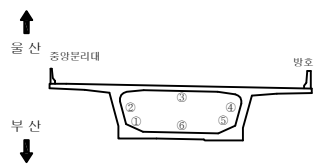

범
례

	균 열		균 열백태		기 타
	망 상균 열		백 태		철 근탐 사
	재 료분 리		부 식		탄 산화 시 험
	철 근노 출		파 손		균 열심 도
	박 리, 박 락		퇴 적		균 열심 도

용 역 명

2022년 부산울산고속도로
정기 · 정밀안전점검용역

조 사 일 시

2022

책임기술자

박 윤 국


도 면 번 호

055

I D : 회야대교(울산) - BOX내부 - S12

← 부 산

울 산 →

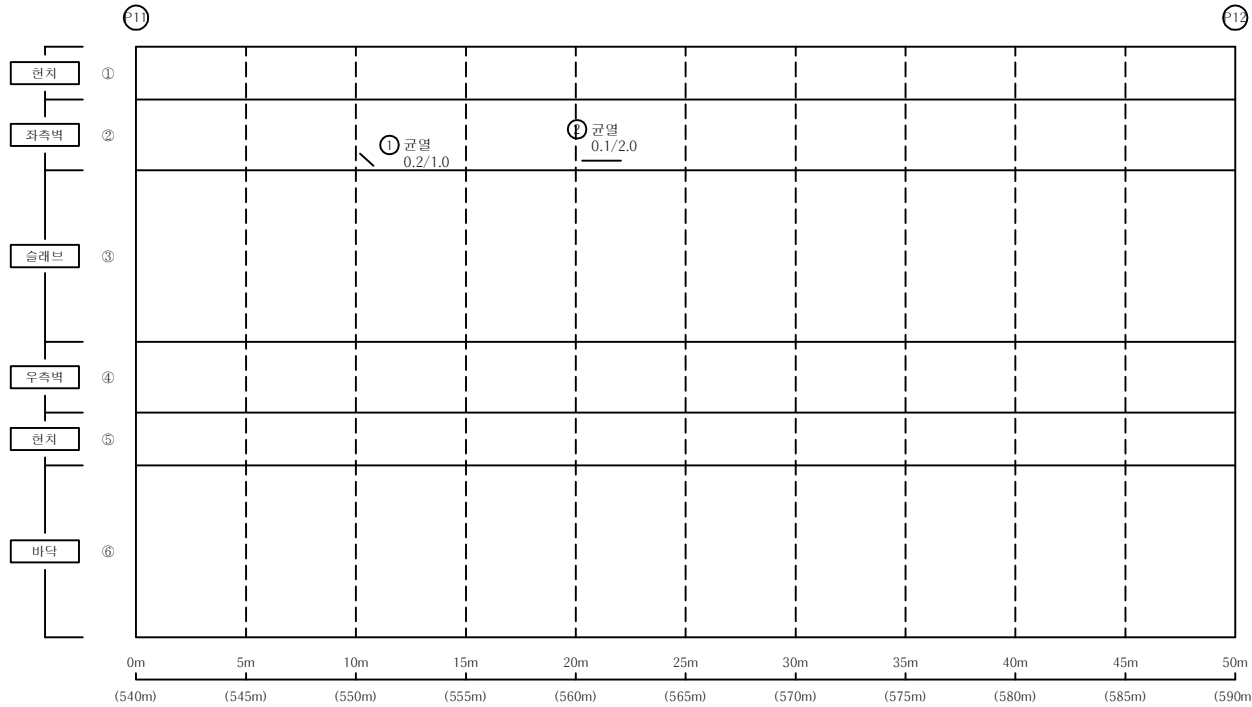

손 상 물 량 표


BOX내부

S12

번호	신/구	부재명	손 상 현 황	손 상 규 모					비고
				폭(mm)	길이(m)	너비(m)	개소	단위	
1	신	좌측현치	균열	0.2	1.0		1	m	1.00
2	신	좌측현치	균열	0.1	2.0		1	m	2.00
3									
4									
K
E
Y
P
L
A
P

← 부 산

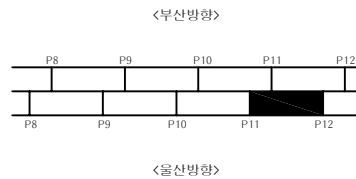

울 산 →

S
E
C
T
I
O
P

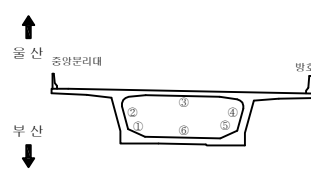

범
례


	균열		균열백테		기타
	망상균열		백테		철근탐사
	재료분리		부식		탄산화시험
	철근노출		파손		균열심도
	박리, 박락		퇴적		균열신도

용역명	2022년 부산울산고속도로 정기·정밀안전점검용역
조사일시	2022
책임기술자	박 윤 국
도면번호	056

I D : 회야대교(울산) - BOX내부 - S13

← 부 산

울 산 →

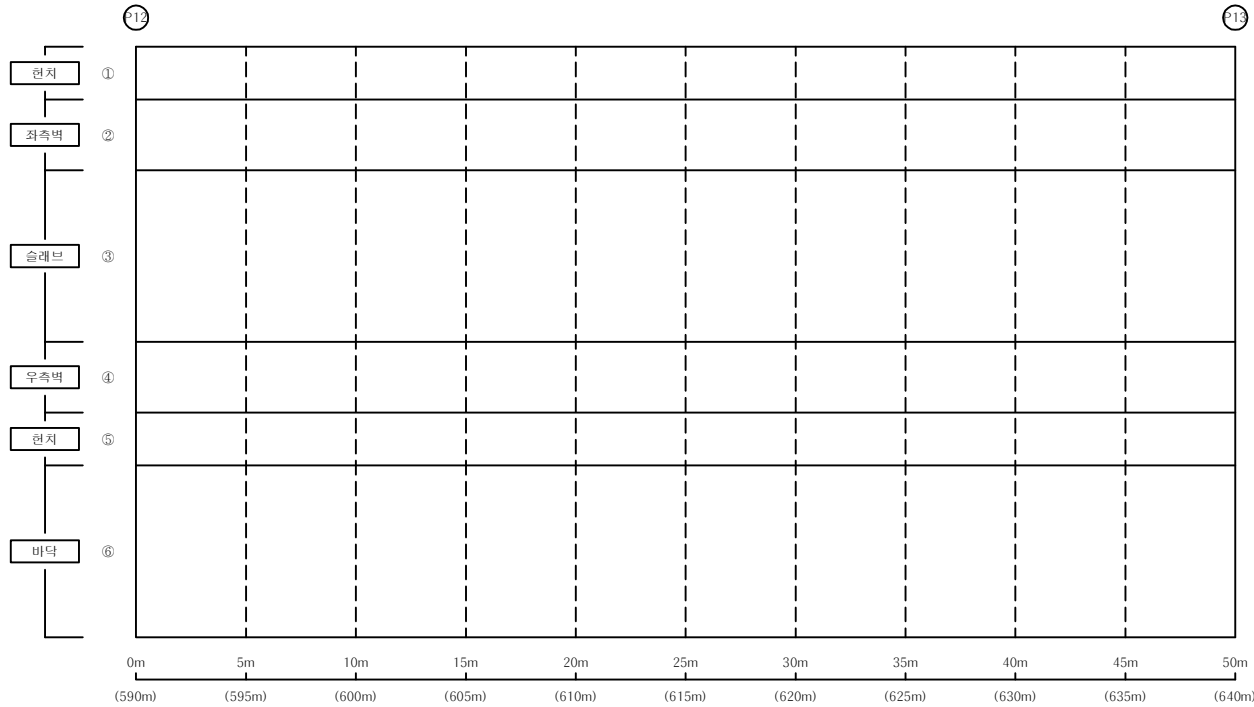


손 상 물 량 표

BOX내부


S13

번호	신/구	부재명	손 상 현 황	손 상 규 모						비고
				폭(mm)	길이(m)	너비(m)	개소	단위	물량	
1										
2										
K
E
Y
P
L
A
P

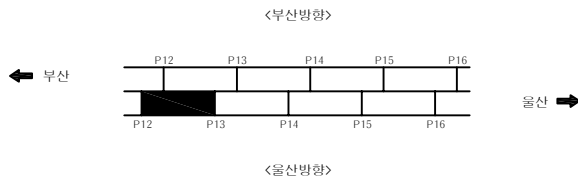

S
E
C
T
I
O
P

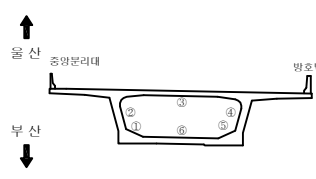

범
례


균열	균열백테	기타
망상균열	백테	철근탐사
재료분리	부식	탄산화시험
철근노출	파손	균열심도
바리, 박락	퇴적	균열심도

용역명	2022년 부산울산고속도로 정기·정밀안전점검용역
조사일시	2022
책임기술자	박윤국
도면번호	057

I D : 회야대교(울산) - BOX내부 - S14

← 부 산

울 산 →

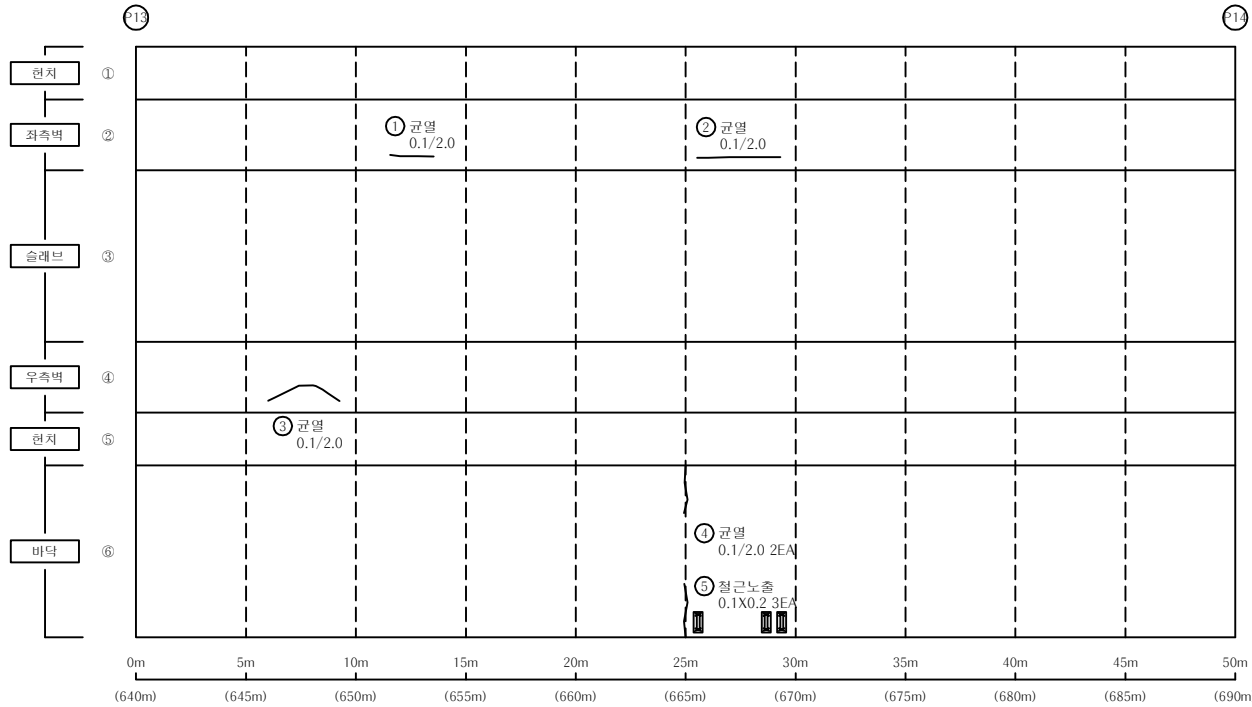


손 상 물 량 표

BOX내부


S14

번호	신/구	부재명	손 상 현 황	손 상 규 모					비고
				폭(mm)	길이(m)	너비(m)	개소	단위	
1	신	좌측현치	균열	0.1	2.0		1	m	2.00
2	신	좌측현치	균열	0.1	2.0		1	m	2.00
3	신	우측현치	균열	0.1	2.0		1	m	2.00
4	신	바닥	균열	0.1	2.0		2	m	4.00
5	신	바닥	철근노출		0.1	0.2	3	m	0.06
6									
7									
K
E
Y
P
L
A
P

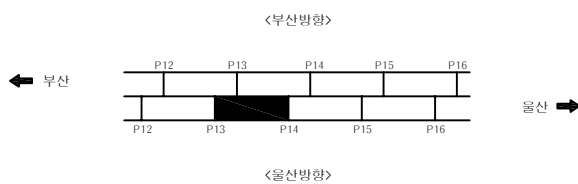

S
E
C
T
I
O
P

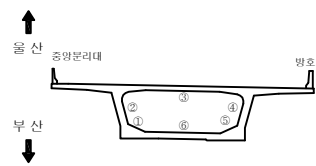

범
례


균열	균열백테	기타
망상균열	백테	철근탐사
재료분리	부식	탄산화시험
철근노출	파손	균열심도
바리, 박락	퇴적	균열심도

용역명	2022년 부산울산고속도로 정기·정밀안전점검용역
조사일시	2022
책임기술자	박윤국
도면번호	058

I D : 회야대교(울산) - BOX내부 - S15

← 부 산

울 산 →

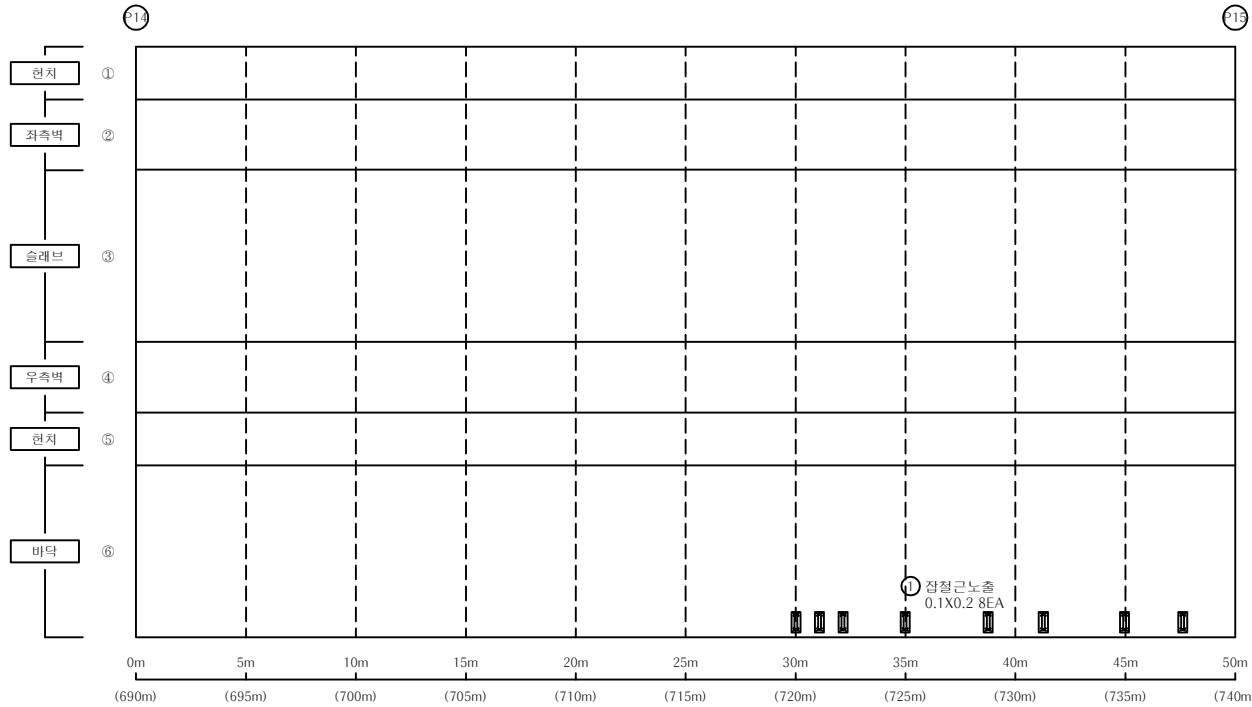

손 상 물 량 표


BOX내부

S15

번호	신/구	부재명	손 상 현 황	손 상 규 모					비고
				폭(mm)	길이(m)	너비(m)	개소	단위	
1	신	바닥	점철근노출		0.1	0.0	8	m ²	0.00
2									
3									
K
E
Y
P
L
A
P

← 부 산

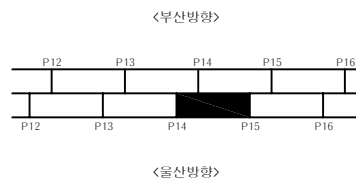

울 산 →

S
E
C
T
I
O
P

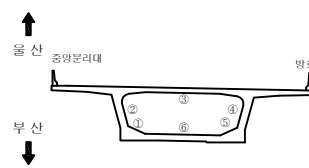

범
례

	균 열		균열백태		기 타
	망상균열		백태		철근탐사
	재료분리		부 식		탄산화시험
	철근노출		파 손		균열심도
	바리, 박락		퇴 적		균열심도

용 역 명

2022년 부산울산고속도로
정기 · 정밀안전점검용역

조 사 일 시

2022

책임기술자

박 윤 국


도 면 번 호

059

I D : 회야대교(울산) - BOX내부 - S16

← 부 산

울 산 →

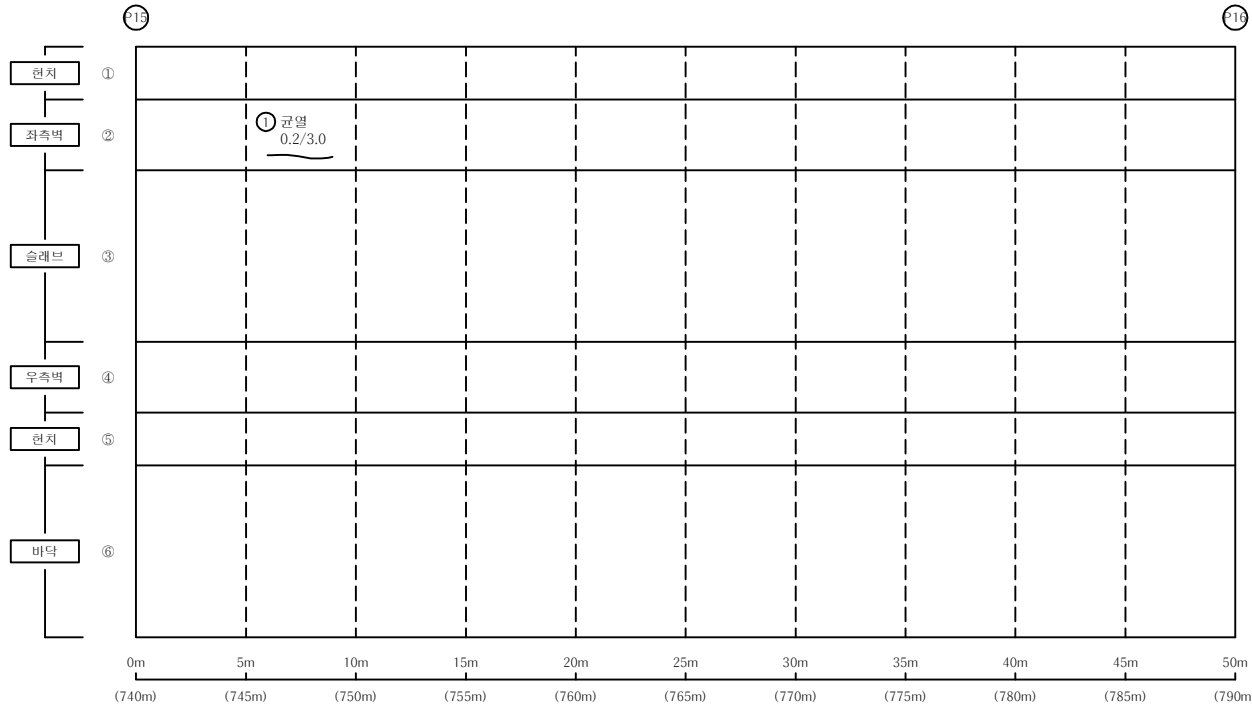

손 상 물 량 표


BOX내부

S16

번호	신/구	부재명	손 상 현 황	손 상 규 모						비고
				폭(mm)	길이(m)	너비(m)	개소	단위	물량	
1	신	좌측벽	균열	0.2	3.0		1	m	3.00	
2										
3										
K
E
Y
P
L
A
P

← 부 산

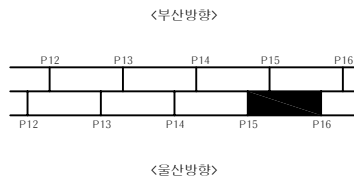

울 산 →

S
E
C
T
I
O
P

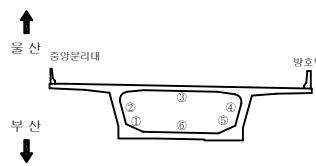

범
례


	균열		균열백테		기 타
	망상균열		백테		철근탐사
	재료분리		부 식		탄산화시험
	철근노출		파 손		균열심도
	바리, 박락		퇴 적		균열폭도

용역명		2022년 부산울산고속도로 정기·정밀안전점검용역
조사일시	2022	
책임기술자	박 윤 국	
도면번호	060	

I D : 회야대교(울산) - BOX내부 - S17

← 부 산

울 산 →

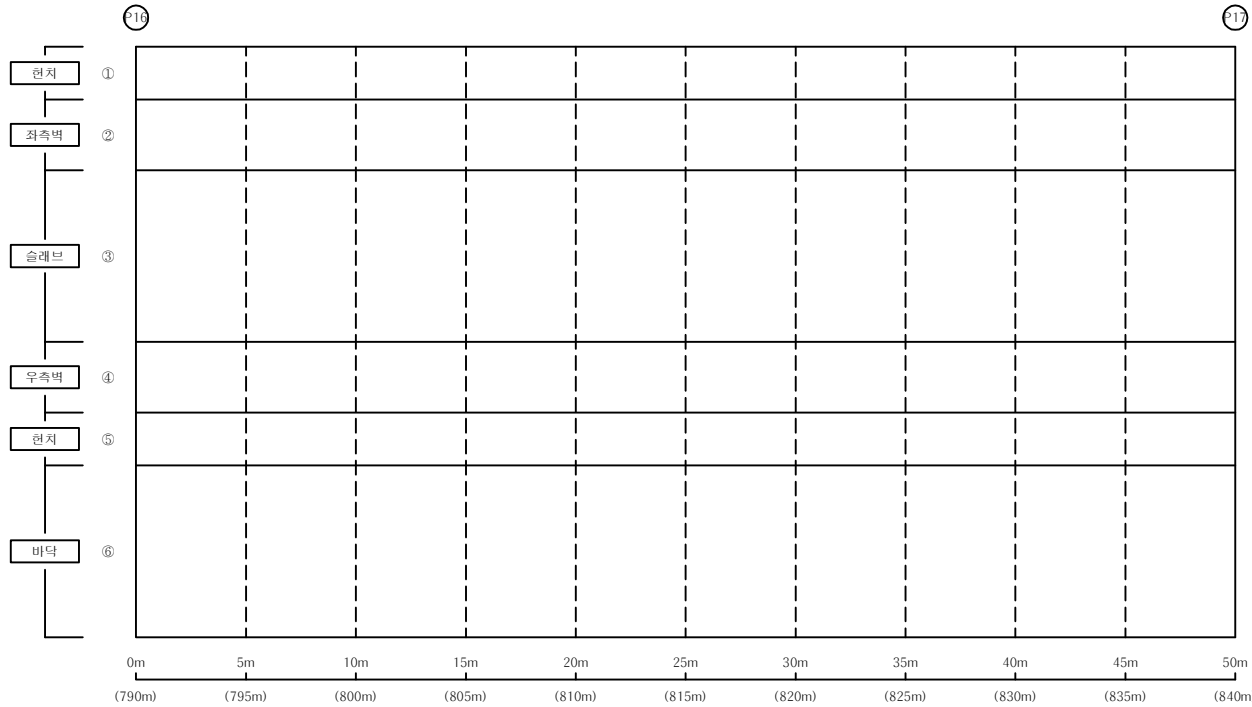

손 상 물 량 표

BOX내부


S17

번호	신/구	부재명	손 상 현 황	손 상 규 모						비고
				폭(mm)	길이(m)	너비(m)	개소	단위	물량	
1										
2										
K
E
Y


P
L
A
P

← 부 산

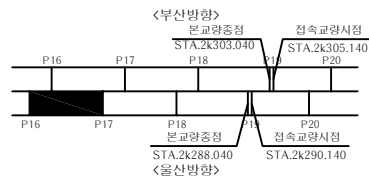

울 산 →

S
E
C
T
I
O
P

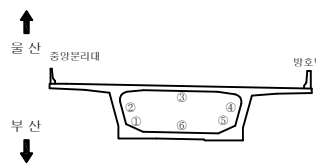

범
례


	균 열		균열백태		기 타
	망상균열		백태		철근탐사
	재료분리		부 식		탄산화시험
	철근노출		파 손		균열심도
	바리, 박락		퇴 적		균열심도

용역명	2022년 부산울산고속도로 정기·정밀안전점검용역
조사일시	2022
책임기술자	박 윤 국
도면번호	061

I D : 회야대교(울산) - BOX내부 - S18

← 부 산

울 산 →

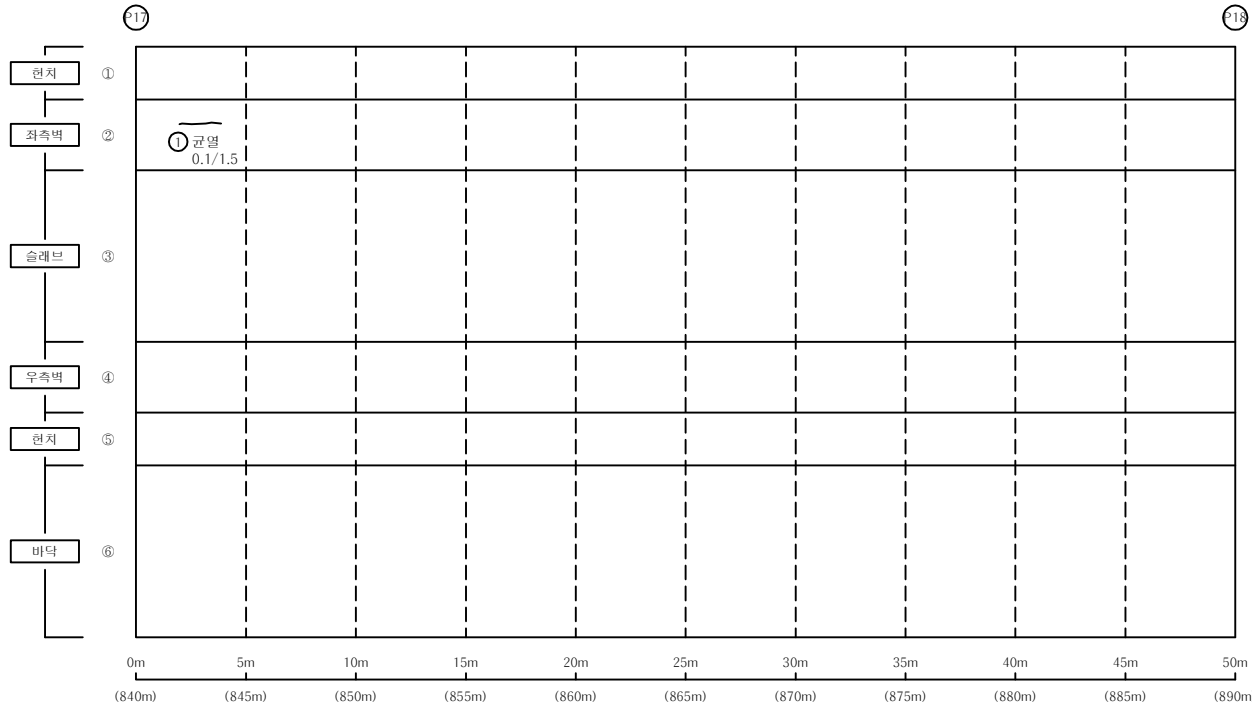


손 상 물 량 표

BOX내부


S18

번호	신/구	부재명	손 상 현 황	손 상 규 모						비고
				폭(mm)	길이(m)	너비(m)	개소	단위	물량	
1	신	좌측	균열	0.1	1.5		1	m	1.50	
2										
3										
K
E
Y
P
L
A
N

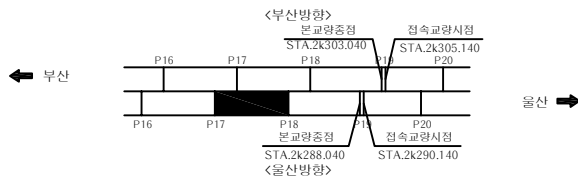

S
E
C
T
I
O
N

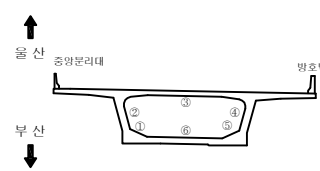

범
례


균열	균열백테	기타
망상균열	백테	철근탐사
재료분리	부식	탄산화시험
철근노출	파손	균열심도
바리, 박락	퇴적	균열심도

용역명	2022년 부산울산고속도로 정기·정밀안전점검용역
조사일시	2022
책임기술자	박윤국
도면번호	062

I D : 회야대교(울산) - BOX내부 - S19

← 부 산

울 산 →

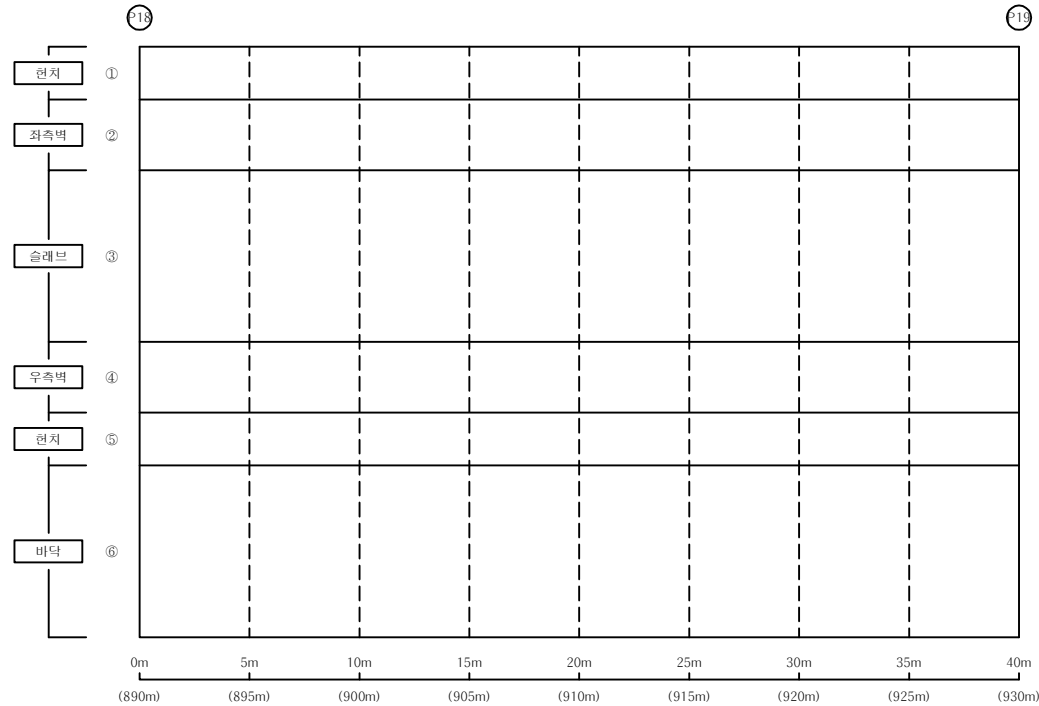


손 상 물 량 표

BOX내부


S19

번호	신/구	부재명	손 상 현 황	손 상 규 모						비고
				폭(mm)	길이(m)	너비(m)	개소	단위	물량	
1										
2										
K
E
Y
P
L
A
P

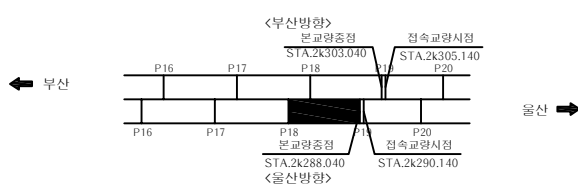

S
E
C
T
I
O
P

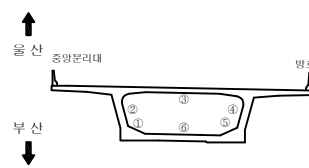

범
례

균열	균열백테	기타
망상균열	백테	철근탐사
재료분리	부식	탄산화시험
철근노출	파손	균열심도
바리, 박락	퇴적	균열심도



용역명	2022년 부산울산고속도로 정기·정밀안전점검용역
조사일시	2022
책임기술자	박윤국
도면번호	063

I D : 회야대교(울산) - 격벽 - A1

← 울 산



부 산 ➡

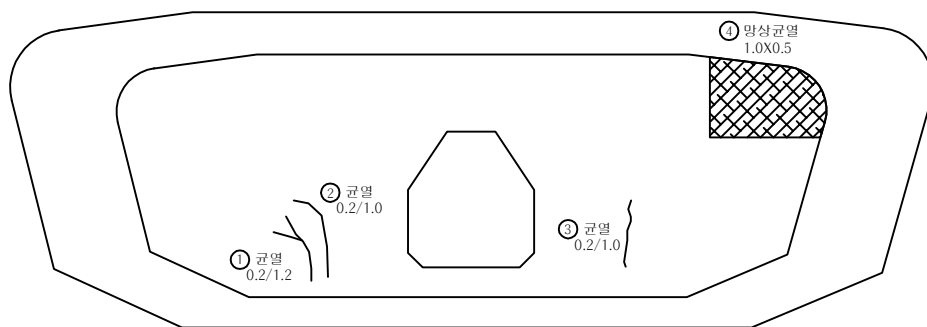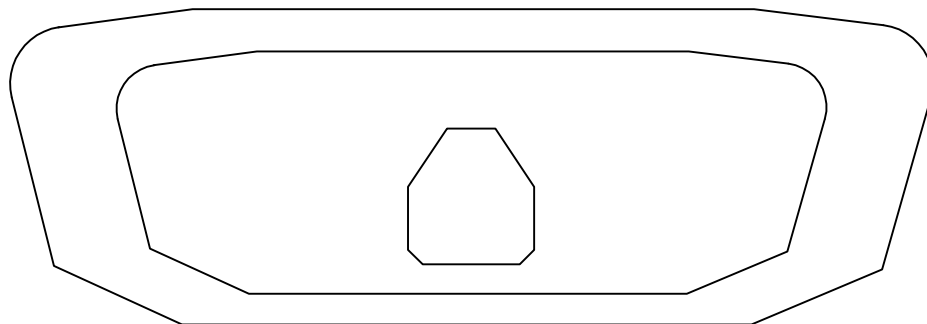


손상물량표

격벽


A1

[illegible]

KEY PLAY

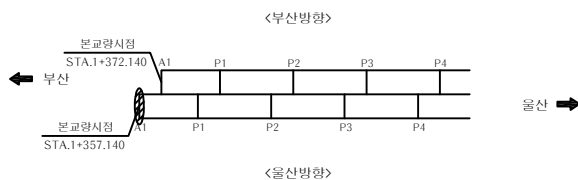

SECTION

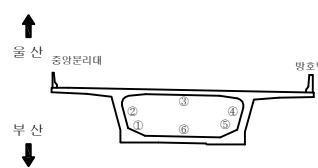법
례

	군 열		군열백태		기 타
	망상군열		백태		철근탐사
	재료분리		부 식		탄산화시험
	철근노출		파 손		균열심도
	박리, 박락		퇴 적		균열심도

영역

2022년 부산울산고속도로
정기·정밀안전점검용역

조 사 일 시	
---------	--

2022

책임기술자	
-------	--


박윤국

도면번호

064


I D : 회야대교(울산) - 격벽(A2방향)(A1방향) - P1

← 울 산

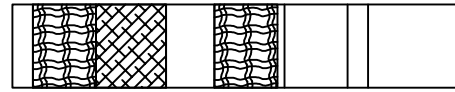

① 망상균열 1.5X1.0
⑦ 망상균열 1.0X0.5
② 망상균열 1.5X0.6

부 산 →

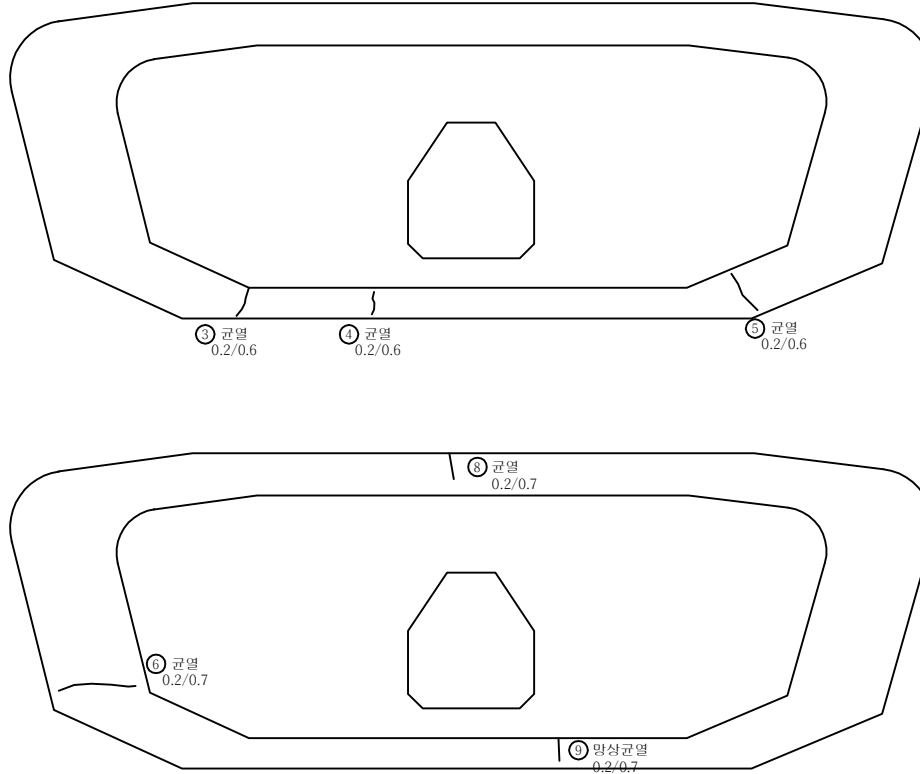


손 상 물 량 표

격벽


P1

번호	신/구	부재명	손 상 현 황	손 상 규 모					비고
				폭(mm)	길이(m)	너비(m)	개소	단위	
1	구	내부	망상균열		1.0	1.5	1	m ²	1.50
2	구	내부	망상균열		0.6	1.5	1	m ²	0.90
3	구	전면	균열	0.2	0.6		1	m	0.60
4	구	전면	균열	0.2	0.6		1	m	0.60
5	구	전면	균열	0.2	0.6		1	m	0.60
6	구	배면	균열	0.2	0.7		1	m	0.70
7	신	내부	망상균열		0.0	1.0	1	m ²	0.00
8	신	배면	균열	0.2	0.7		1	m	0.70
9	신	배면	균열	0.2	0.7		1	m	0.70
10									
11									
KEY
PLAN

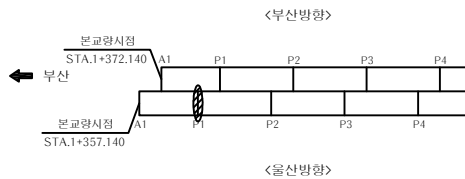

SECTION

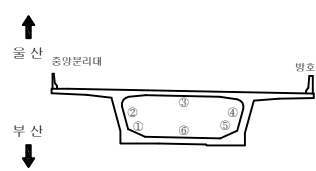

범
례

균열	균열백태	기타
망상균열	백태	철근탐사
재료분리	부식	탄산화시험
철근노출	파손	균열심도
바리, 박락	퇴적	균열심도


용역명	2022년 부산울산고속도로 정기·정밀안전점검용역
조사일시	2022
책임기술자	박 윤 국
도면번호	065

I D : 회야대교(울산) - 격벽(A2방향)(A1방향) - P2

← 울 산



부 산 →

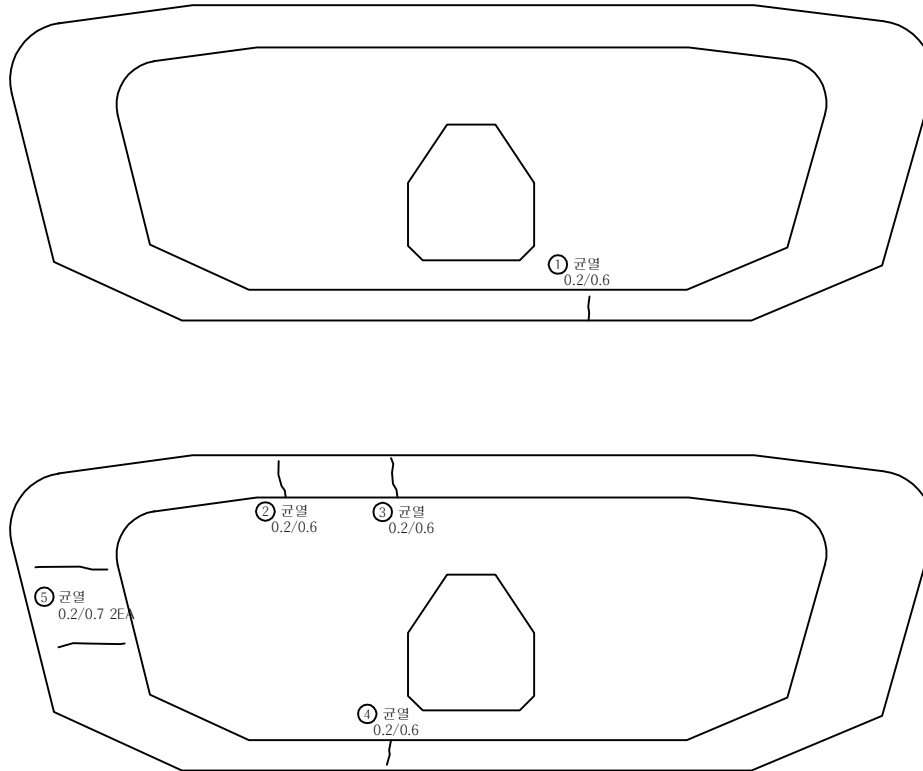


손 상 물 량 표

격벽


P2

번호	신/구	부재명	손 상 현 황	손 상 규 모					비고
				폭(mm)	길이(m)	너비(m)	개소	단위	
1	구	전면	균열	0.2	0.6		1	m	0.60
2	구	배면	균열	0.2	0.6		1	m	0.60
3	구	배면	균열	0.2	0.6		1	m	0.60
4	구	배면	균열	0.2	0.6		1	m	0.60
5	신	배면	균열	0.2	0.7		2	m	1.40
6									
7									
K
E
Y
P
L
A
P

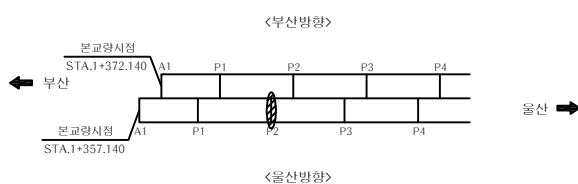

S
E
C
T
I
O
P

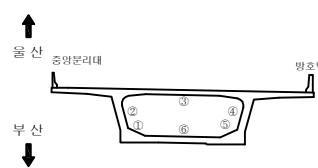


범
례

	균열		균열백태		기 타
	망상균열		백태		철근탐사
	재료분리		부식		탄산화시험
	철근노출		파손		균열심도
	바리, 박락		퇴적		균열심도



용역명	2022년 부산울산고속도로 정기·정밀안전점검용역
조사일시	2022
책임기술자	박 윤 국
도면번호	066

I D : 회야대교(울산) - 격벽(A2방향)(A1방향) - P3

← 울 산

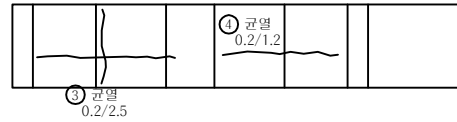

부 산 →

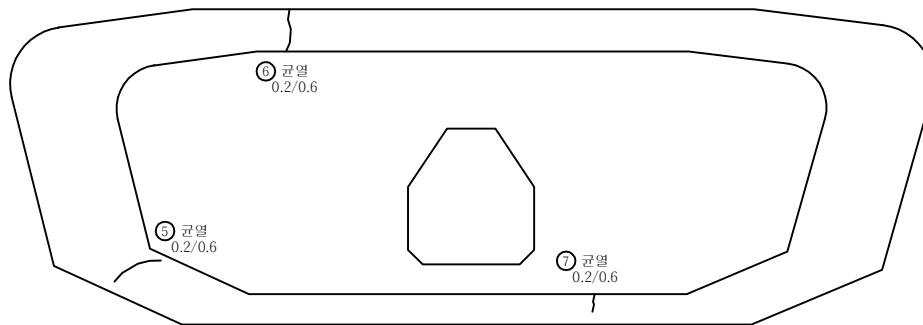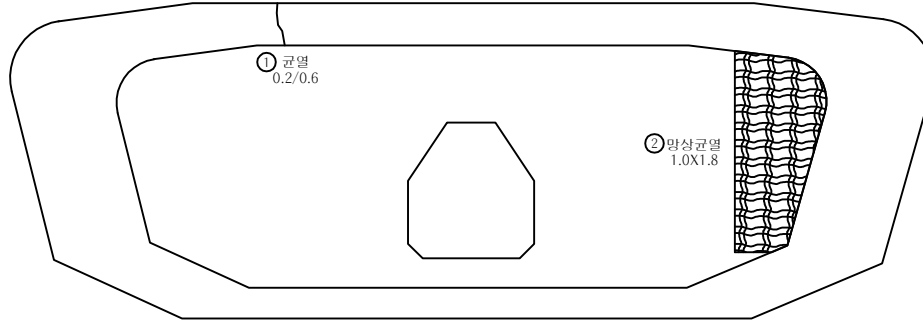


손 상 물 량 표

격벽


P3

번호	신/구	부재명	손 상 현 황	손 상 규 모					비고
				폭(mm)	길이(m)	너비(m)	개소	단위	
1	구	전면	균열	0.2	0.6		1	m	0.60
2	구	전면	망상균열		1.0	1.8	1	m ²	1.80
3	구	내부	균열	0.2	2.5		1	m	2.50
4	구	내부	균열	0.2	1.2		1	m	1.20
5	구	배면	균열	0.2	0.6		1	m	0.60
6	구	배면	균열	0.2	0.6		1	m	0.60
7	구	배면	균열	0.2	0.6		1	m	0.60
8									
9									
K
E
Y
P
L
A
P

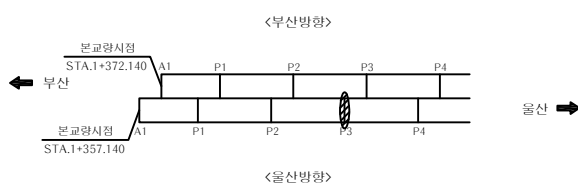

S
E
C
T
I
O
P

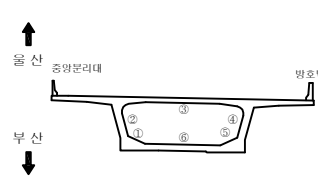


범
례

	균열		균열백태		기 타
	망상균열		백태		철근탐사
	재료분리		부 식		탄산화시험
	철근노출		파 손		균열심도
	바리, 박락		퇴 적		균열심도



용 역 명		2022년 부산울산고속도로 정기·정밀안전점검용역
조 사 일 시	2022	
책임기술자	박 윤 국	
도 면 번 호	067	

I D : 회야대교(울산) - 격벽(A2방향)(A1방향) - P4

← 울 산

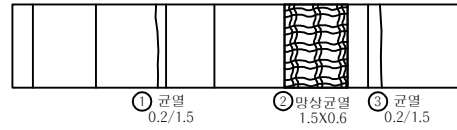

부 산 →

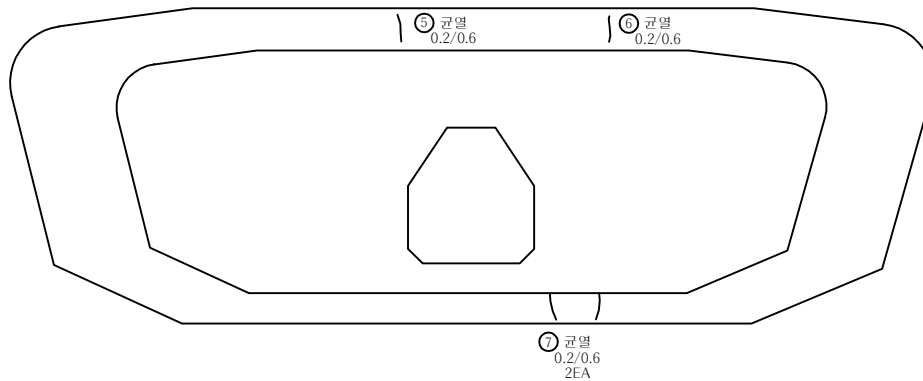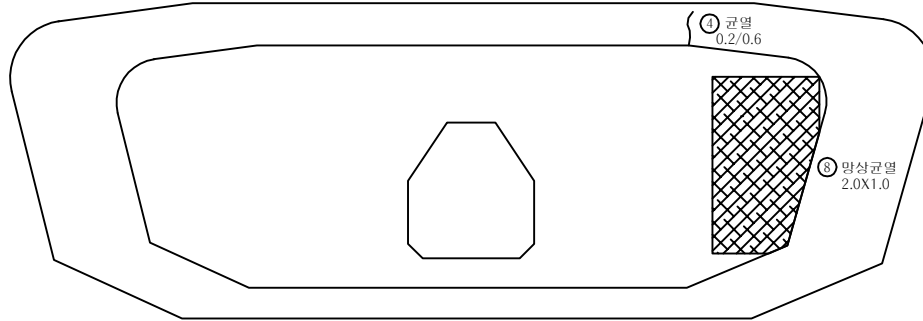

손 상 물 량 표


격벽

P4

번호	신/구	부재명	손 상 현 황	손 상 규 모					비고
				폭(mm)	길이(m)	너비(m)	개소	단위	
1	구	내부	균열	0.2	1.5		1	m	1.50
2	구	내부	망상균열		0.6	1.5	1	m ²	0.90
3	구	내부	균열	0.2	1.5		1	m	1.50
4	구	전면	균열	0.2	0.6		1	m	0.60
5	구	배면	균열	0.2	0.6		1	m	0.60
6	구	배면	균열	0.2	0.6		1	m	0.60
7	구	배면	균열	0.2	0.6		2	m	1.20
8	신	전면	망상균열		1.0	2	1	m ²	2.00
9									
10									
K
E
Y
P
L
A
P

← 부산

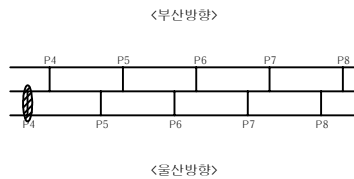

울 산 →

S
E
C
T
I
O
P

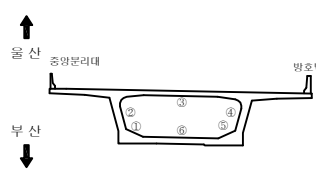

범
례


균열	균열백테	기 타
망상균열	백테	철근탐사
재료분리	부 식	탄산화시험
철근노출	파 손	균열심도
바리, 박락	퇴 적	균열신도

용 역 명	
2022년 부산울산고속도로 정기·정밀안전점검용역	
조 사 일 시	2022
책임기술자	박 윤 국
도 면 번 호	068

I D : 회야대교(울산) - 격벽(A2방향)(A1방향) - P5

← 울 산

부 산 →

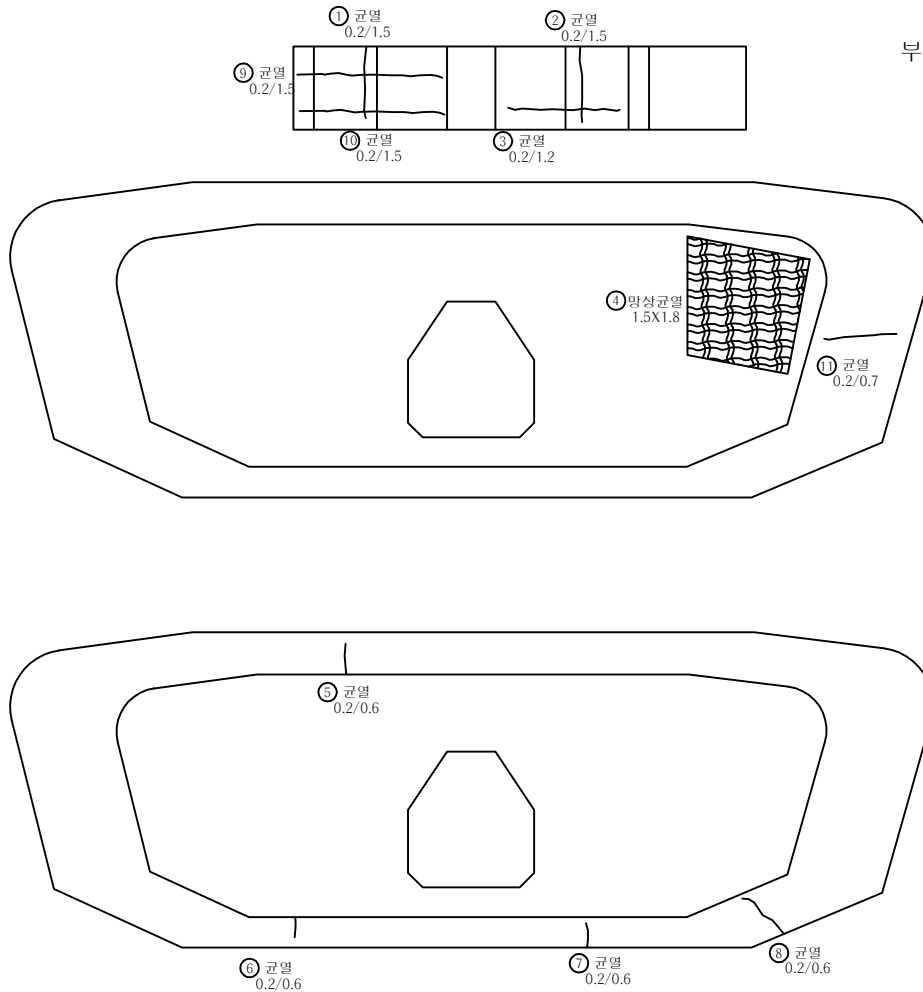

손 상 물 량 표


격벽

P5

번호	신/구	부재명	손 상 현 황	손 상 규 모					비고
				폭(mm)	길이(m)	너비(m)	개소	단위	
1	구	내부	균열	0.2	1.5		1	m	1.50
2	구	내부	균열	0.2	1.5		1	m	1.50
3	구	내부	균열	0.2	1.2		1	m	1.20
4	구	전면	망상균열		1.5	1.8	1	m ²	2.70
5	구	배면	균열	0.2	0.6		1	m	0.60
6	구	배면	균열	0.2	0.6		1	m	0.60
7	구	배면	균열	0.2	0.6		1	m	0.60
8	구	배면	균열	0.2	0.6		1	m	0.60
9	신	내부	균열	0.2	1.5		1	m	1.50
10	신	내부	균열	0.2	1.5		1	m	1.50
11	신	전면	균열	0.2	0.7		1	m	0.70
12									
13									
KEY
P
L
A
P

← 부산

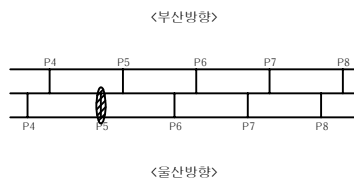

울산 →

S
E
C
T
I
O
P

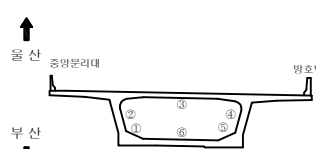


범
례

용역명	
2022년 부산울산고속도로 정기·정밀안전점검용역	
조사일시	2022
책임기술자	박윤국
도면번호	069

I D : 회야대교(울산) - 격벽(A2방향)(A1방향) - P6

← 울 산

부 산 →

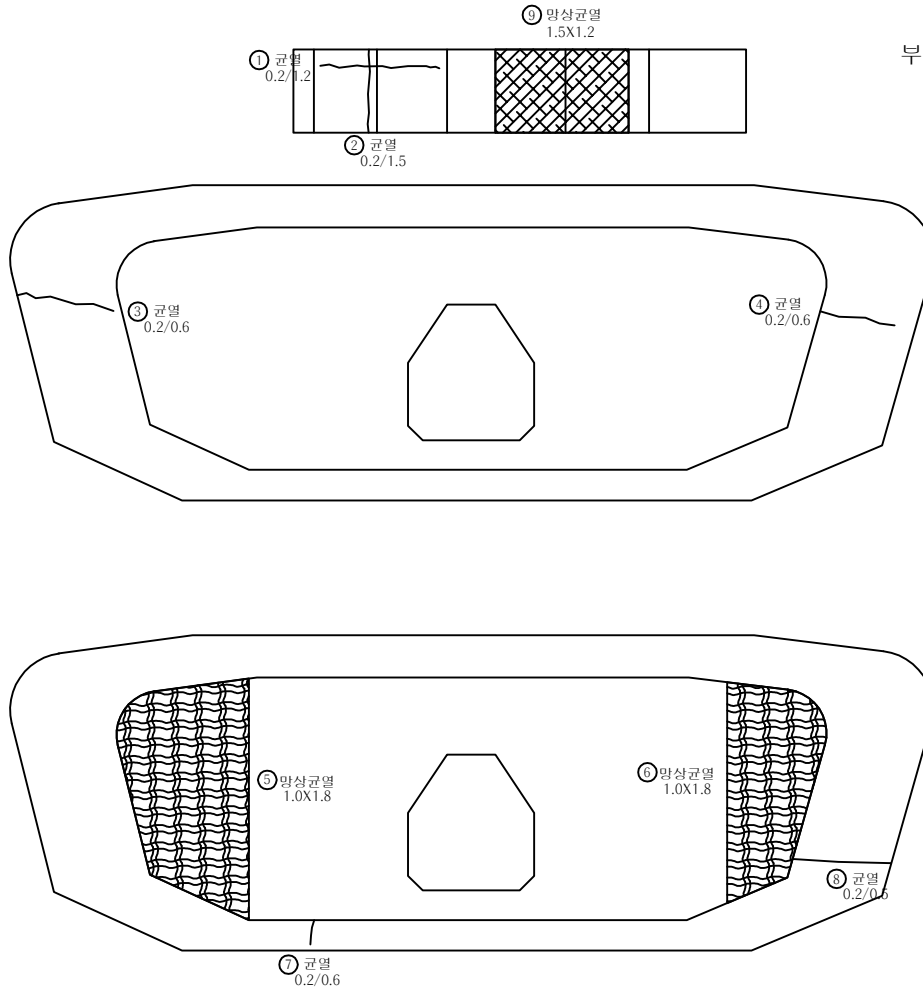

손 상 물 량 표


격벽

P6

번호	신/구	부재명	손 상 현 황	손 상 규 모					비고
				폭(mm)	길이(m)	너비(m)	개소	단위	
1	구	내부	균열	0.2	1.2		1	m	1.20
2	구	내부	균열	0.2	1.5		1	m	1.50
3	구	전면	균열	0.2	0.6		1	m	0.60
4	구	전면	균열	0.2	0.6		1	m	0.60
5	구	배면	망상균열		1.0	1.8	1	m ²	1.80
6	구	배면	망상균열		1.0	1.8	1	m ²	1.80
7	구	배면	균열	0.2	0.6		1	m	0.60
8	구	배면	균열	0.2	0.5		1	m	0.50
9	신	내부	망상균열		1.2	1.5	1	m ²	1.80
10									
11									
K
E
Y
P
L
A
P

← 부산

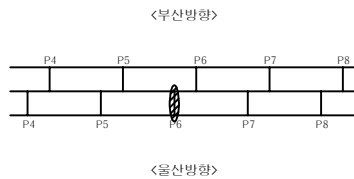

울산 →

S
E
C
T
I
O
P

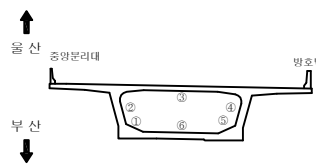

범
례


	균열		균열백태		기 타
	망상균열		백태		철근탐사
	재료분리		부식		탄산화시험
	철근노출		파손		균열심도
	바리, 박락		퇴적		균열심도

용역명		2022년 부산울산고속도로 정기·정밀안전점검용역
조사일시	2022	
책임기술자	박 윤 국	
도면번호	070	

I D : 회야대교(울산) - 격벽(A2방향)(A1방향) - P7

← 울 산

부 산 →

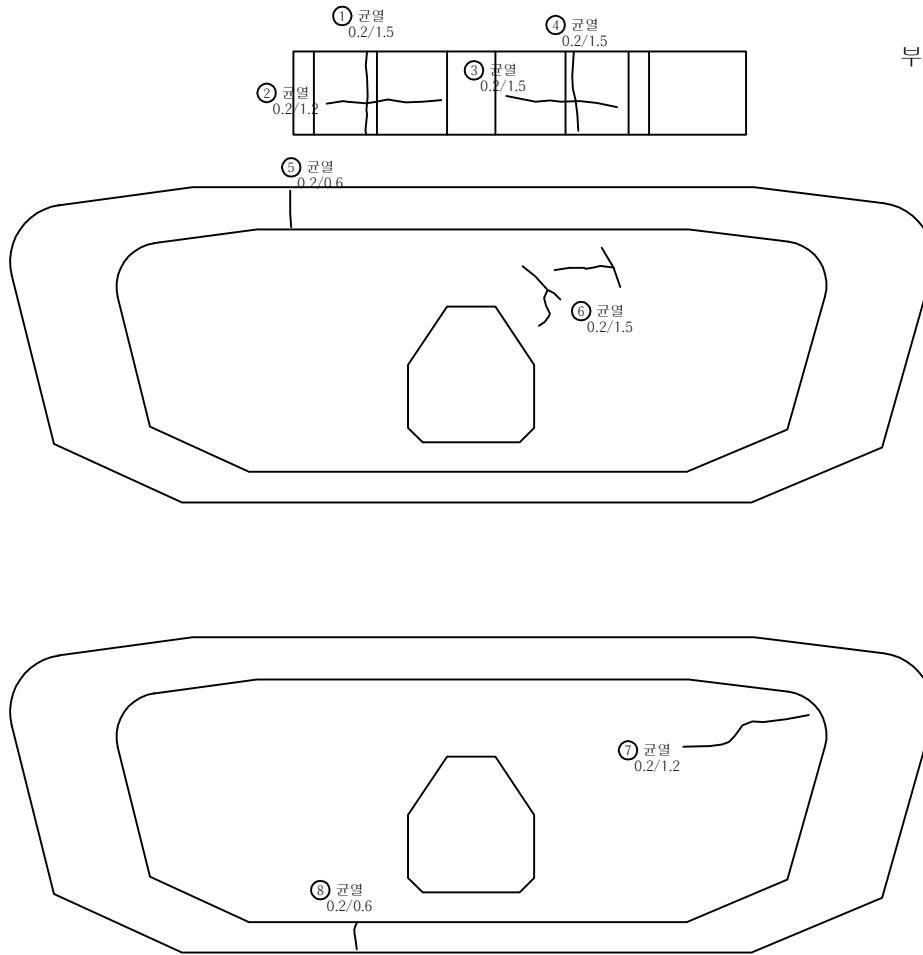

손 상 물 량 표


격벽

P7

번호	신/구	부재명	손 상 현 황	손 상 규 모					비고
				폭(mm)	길이(m)	너비(m)	개소	단위	
1	구	내부	균열	0.2	1.5		1	m	1.50
2	구	내부	균열	0.2	1.2		1	m	1.20
3	구	내부	균열	0.2	1.5		1	m	1.50
4	구	내부	균열	0.2	1.5		1	m	1.50
5	구	전면	균열	0.2	0.6		1	m	0.60
6	구	전면	균열	0.2	1.5		1	m	1.50
7	구	배면	균열	0.0	1.2		1	m	1.20
8	구	배면	균열	0.2	0.6		1	m	0.60
9									
10									
K
E
Y
P
L
A
P

← 부산

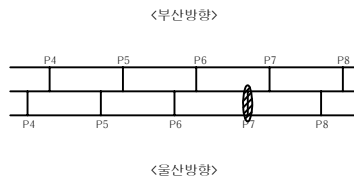

울산 →

S
E
C
T
I
O
P

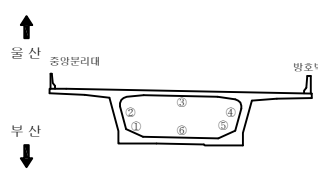

범
례


	균열		균열백태		기 타
	망상균열		백태		철근탐사
	재료분리		부식		탄산화시험
	철근노출		파손		균열심도
	바리, 박락		퇴적		균열심도

용역명	
2022년 부산울산고속도로 정기·정밀안전점검용역	
조사일시	2022
책임기술자	박 윤 국
도면번호	071

I D : 회야대교(울산) - 격벽(A2방향)(A1방향) - P8

← 울 산

부 산 →

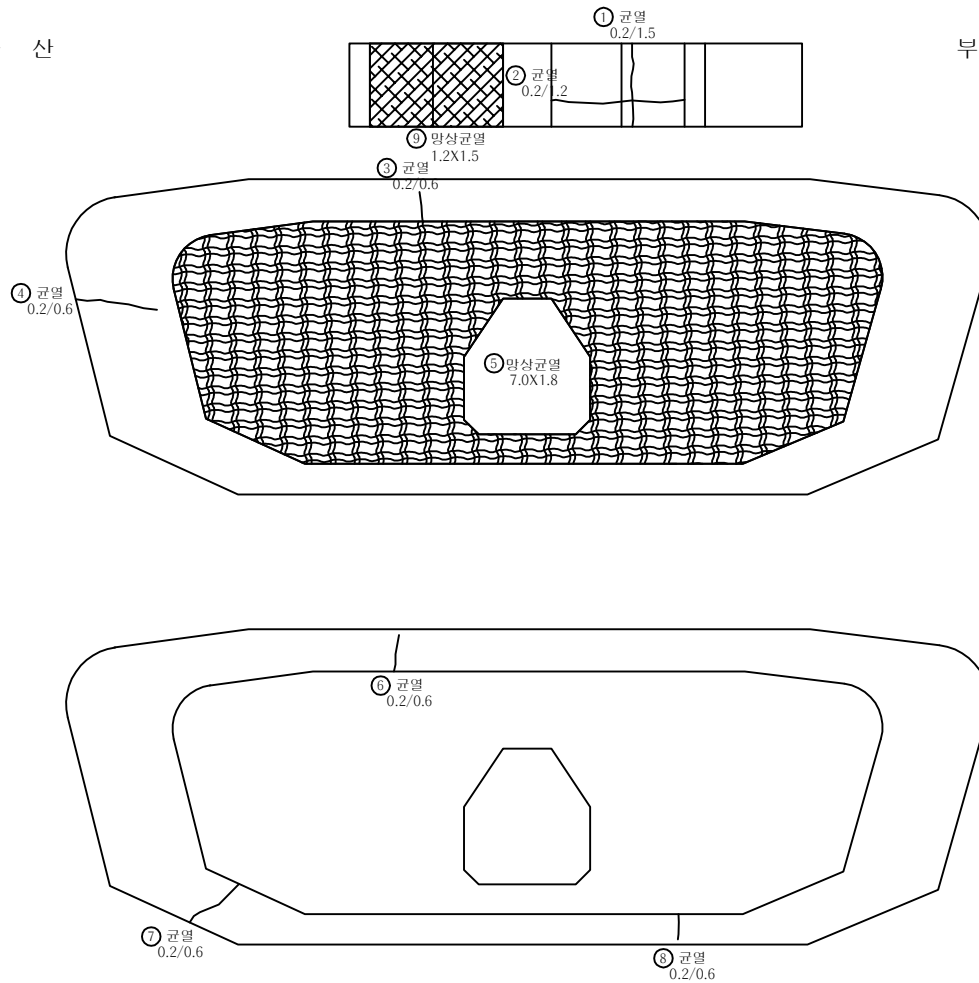

손 상 물 량 표


격벽

P8

번호	신/구	부재명	손 상 현 황	손 상 규 모					비고
				폭(mm)	길이(m)	너비(m)	개소	단위	
1	구	내부	균열	0.2	1.5		1	m	1.50
2	구	내부	균열	0.2	1.2		1	m	1.20
3	구	전면	균열	0.2	0.6		1	m	0.60
4	구	전면	균열	0.2	0.6		1	m	0.60
5	구	전면	망상균열		1.8	7.0	1	m ²	12.60
6	구	배면	균열	0.2	0.6		1	m	0.60
7	구	배면	균열	0.2	0.6		1	m	0.60
8	구	배면	균열	0.2	0.6		1	m	0.60
9	신	내부	망상균열		1.2	1.5	1	m ²	1.80
10									
11									
K
E
Y
P
L
A
P

← 부산

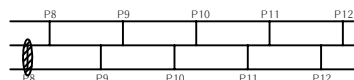

울 산 →

S
E
C
T
I
O
P

↑

울 산

↓

중량분리대

부 산

방호벽

방호벽

범
례

균열	균열백테	기 타
망상균열	백테	철근탐사
재료분리	부 식	탄산화시험
철근노출	파 손	균열심도
바리, 박락	퇴 적	균열심도

용 역 명

2022년 부산울산고속도로
정기·정밀안전점검용역

조 사 일 시

2022

책임기술자


박 윤 국

도 면 번 호



072

I D : 회야대교(울산) - 격벽(A2방향)(A1방향) - P9

← 울 산

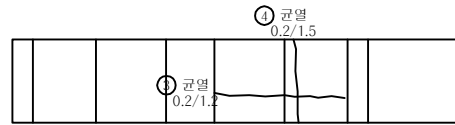

부 산 →

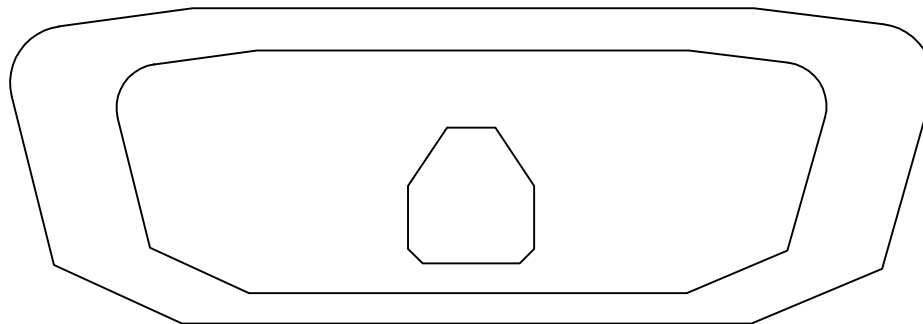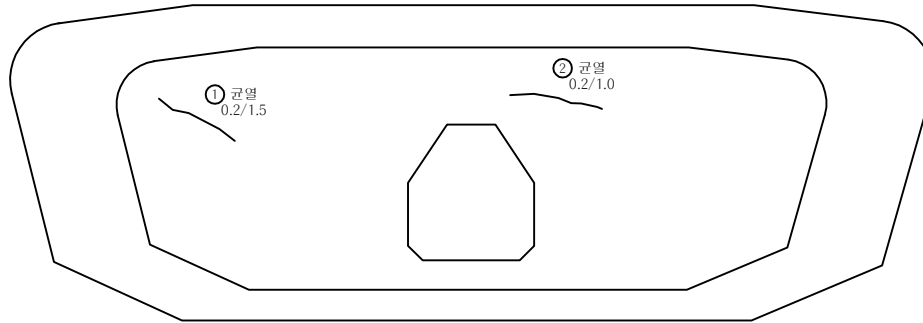

손 상 물 량 표


격벽

P9

번호	신/구	부재명	손 상 현 황	손 상 규 모					비고
				폭(mm)	길이(m)	너비(m)	개소	단위	
1	구	전면	균열	0.2	1.5		1	m	1.50
2	구	전면	균열	0.2	1.0		1	m	1.00
3	구	내부	균열	0.2	1.2		1	m	1.20
4	구	내부	균열	0.2	1.5		1	m	1.50
5									
6									
K
E
Y
P
L
A
P

← 부산

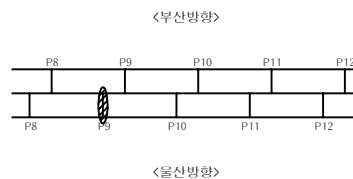

울산 →

S
E
C
T
I
O
P

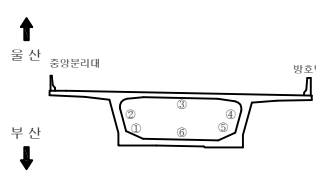

범
례

	균열		균열백태		기 타
	망상균열		백태		철근탐사
	재료분리		부식		탄산화시험
	철근노출		파손		균열심도
	바리, 박락		퇴적		균열심도



용역명		2022년 부산울산고속도로 정기·정밀안전점검용역
조사일시	2022	
책임기술자	박 윤 국	
도면번호	073	

I D : 회야대교(울산) - 격벽(A2방향)(A1방향) - P10

← 울 산



부 산 →

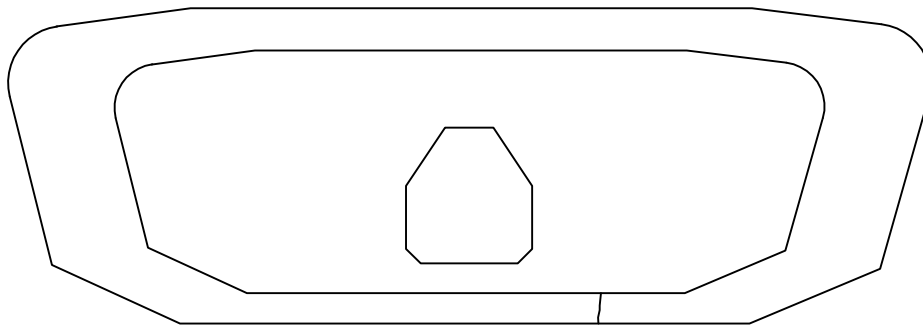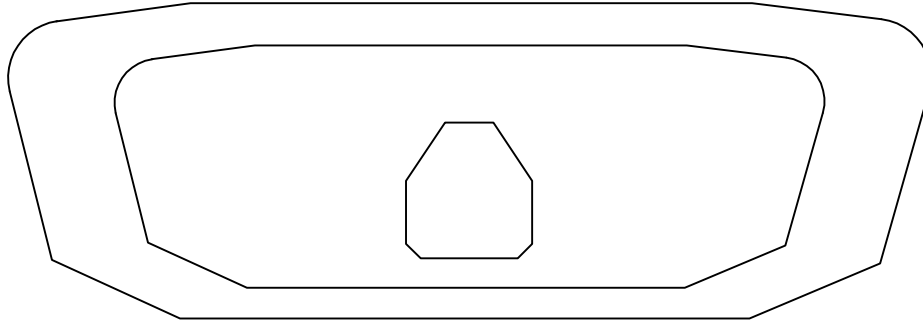

① 균열
0.2/0.6

손 상 물 량 표


격벽

P10

번호	신/구	부재명	손 상 현 황	손 상 규 모						비고
				폭(mm)	길이(m)	너비(m)	개소	단위	물량	
1	구	배면	균열	0.2	0.6		1	m	0.60	
2										
3										
K
E
Y
P
L
A
P

← 부산

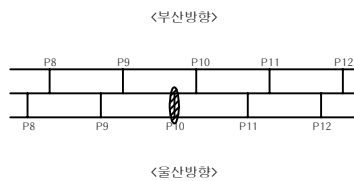

울산 →

S
E
C
T
I
O
P

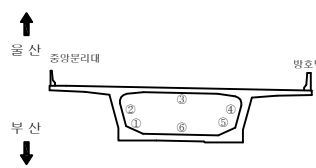

범
례

균열	균열백태	기 타
망상균열	백태	철근탐사
재료분리	부 식	탄산화시험
철근노출	파 손	균열심도
박리, 박락	퇴 적	균열심도

용역명

2022년 부산울산고속도로
정기·정밀안전점검용역

조사일시

2022



책임기술자

박 윤 국

도면번호

074

I D : 회야대교(울산) - 격벽(A2방향)(A1방향) - P11

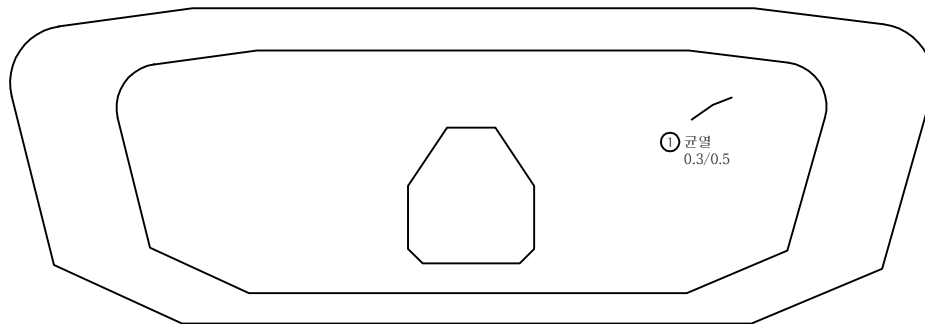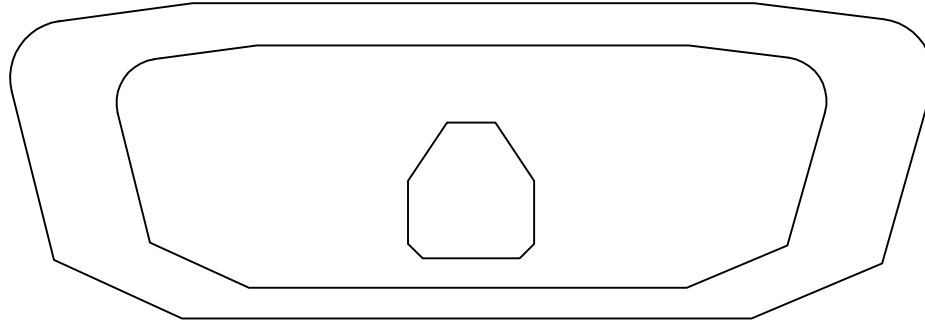


손상물량표

격벽


P11

번호	신/구	부재명	손상현황	손상규모						비고
				폭(mm)	길이(m)	너비(m)	개소	단위	물량	
1	구	배면	균열	0.3	0.5		1	m	0.50	
2										
3										
KEY
P
L
A
P

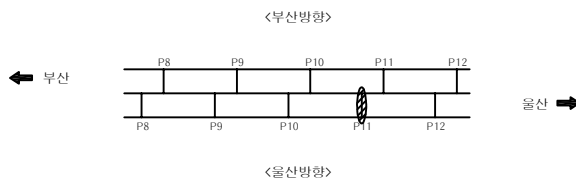

S
E
C
T
I
O
P

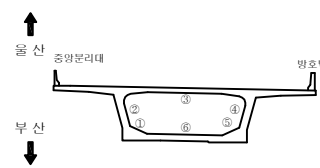

범
례

	균열		균열백태		기타
	망상균열		백태		철근탐사
	재료분리		부식		탄산화시험
	철근노출		파손		균열심도
	바리, 박락		퇴적		균열심도



용역명	2022년 부산울산고속도로 정기·정밀안전점검용역
조사일시	2022
책임기술자	박윤국
도면번호	075

I D : 회야대교(울산) - 격벽(A2방향)(A1방향) - P12

← 울 산



부 산 →

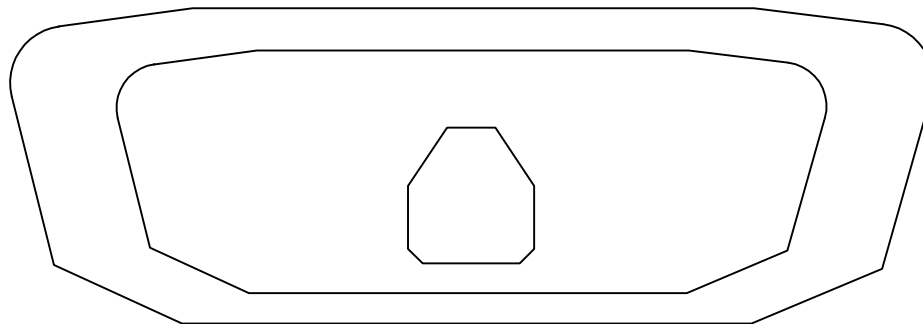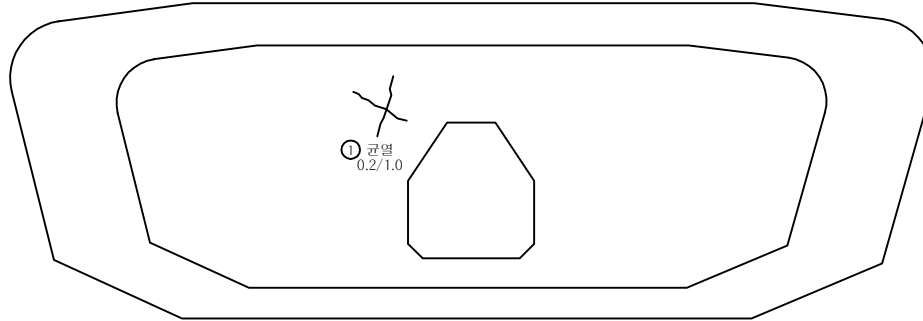

손 상 물 량 표


격벽

P12

번호	신/구	부재명	손 상 현 황	손 상 규 모						비고
				폭(mm)	길이(m)	너비(m)	개소	단위	물량	
1	구	전면	균열	0.2	1.0		1	m	1.00	
2										
3										
K
E
Y
P
L
A
P

← 부산

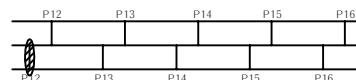

울산 →

<울산방향>

S
E
C
T
I
O
P


↑
↓

울 산

중앙분리대

부 산

방호벽

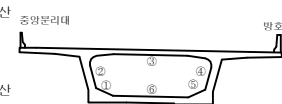

범
례

균 열	균열백태	기 타
망상균열	백태	철근탐사
재료분리	부 식	탄산화시험
철근노출	파 손	균열심도
박리, 박락	퇴 적	균열심도

용 역 명

2022년 부산울산고속도로
정기·정밀안전점검용역

조 사 일 시

2022

책임기술자

박 윤 국

도 면 번 호



076

I D : 회야대교(울산) - 격벽(A2방향)(A1방향) - P13

← 울 산



부 산 →

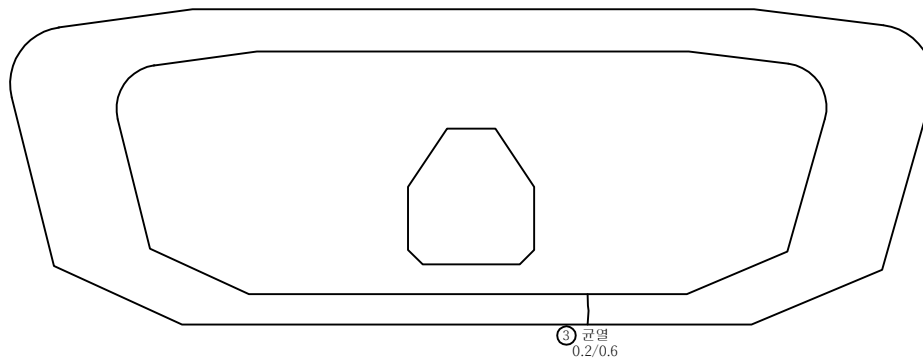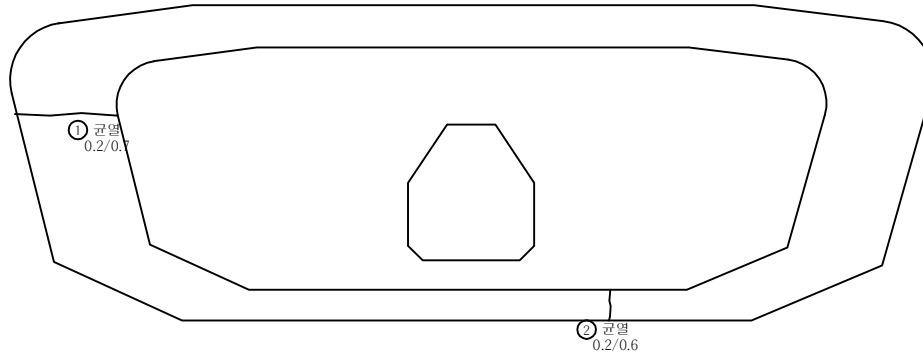

손 상 물 량 표


격벽

P13

번호	신/구	부재명	손 상 현 황	손 상 규 모					비고
				폭(mm)	길이(m)	너비(m)	개소	단위	
1	구	전면	균열	0.2	0.7		1	m	0.70
2	구	전면	균열	0.2	0.6		1	m	0.60
3	구	배면	균열	0.2	0.6		1	m	0.60
4									
5									
K
E
Y
P
L
A
P

← 부산

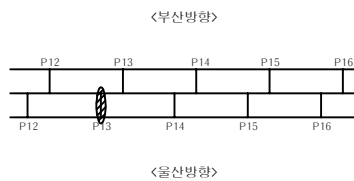

울 산 →

S
E
C
T
I
O
P

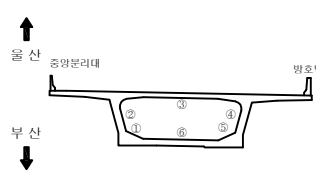

범
례

	균 열		균열백태		기 타
	망상균열		백태		철근탐사
	재료분리		부 식		탄산화시험
	철근노출		파 손		균열심도
	박리, 박락		퇴 적		균열심도



용 역 명	
2022년 부산울산고속도로 정기·정밀안전점검용역	
조 사 일 시	2022
책임기술자	박 윤 국
도 면 번 호	077

I D : 회야대교(울산) - 격벽(A2방향)(A1방향) - P14

← 울 산



부 산 →

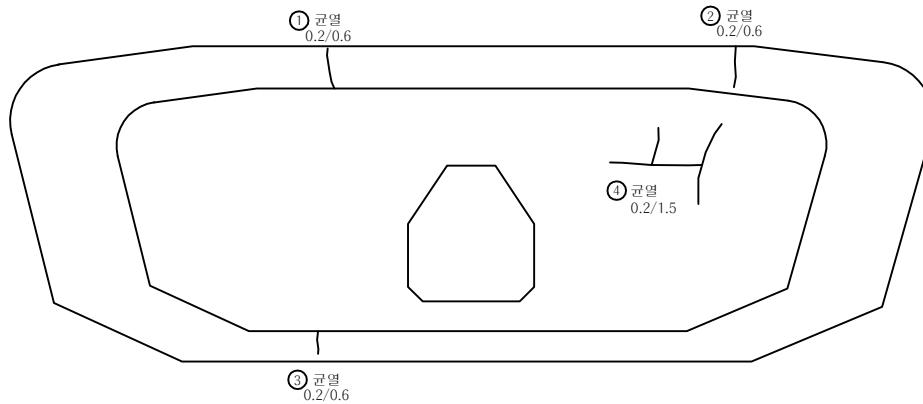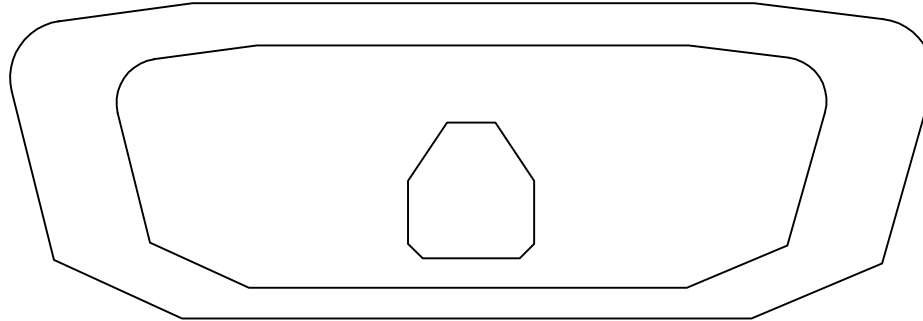

손 상 물 량 표


격벽

P14

번호	신/구	부재명	손 상 현 황	손 상 규 모					비고
				폭(mm)	길이(m)	너비(m)	개소	단위	
1	구	배면	균열	0.2	0.6		1	m	0.60
2	구	배면	균열	0.2	0.6		1	m	0.60
3	구	배면	균열	0.2	0.6		1	m	0.60
4	신	배면	균열	0.2	1.5		1	m	1.50
5									
6									
K
E
Y
P
L
A
P

← 부산

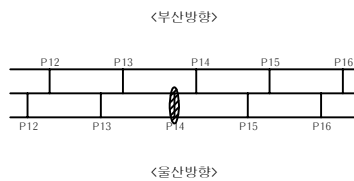

울 산 →

S
E
C
T
I
O
P

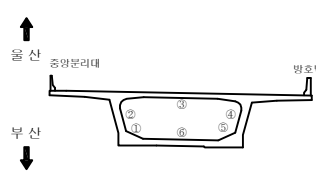

범
례

	균열		균열백태		기타
	망상균열		백태		철근탐사
	재료분리		부식		탄산화시험
	철근노출		파손		균열심도
	바리, 박락		퇴적		균열심도

용역명	2022년 부산울산고속도로 정기·정밀안전점검용역
조사일시	2022
책임기술자	박윤국
도면번호	078

I D : 회야대교(울산) - 격벽(A2방향)(A1방향) - P15



← 울 산

부 산 →



① 망상균열
0.6X1.2

① 균열
0.1/0.5

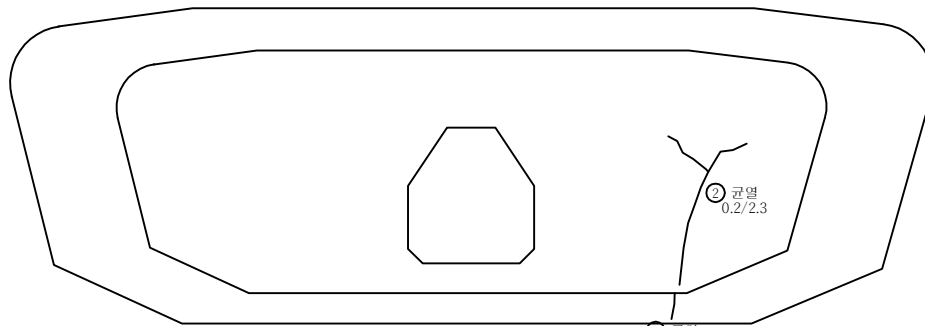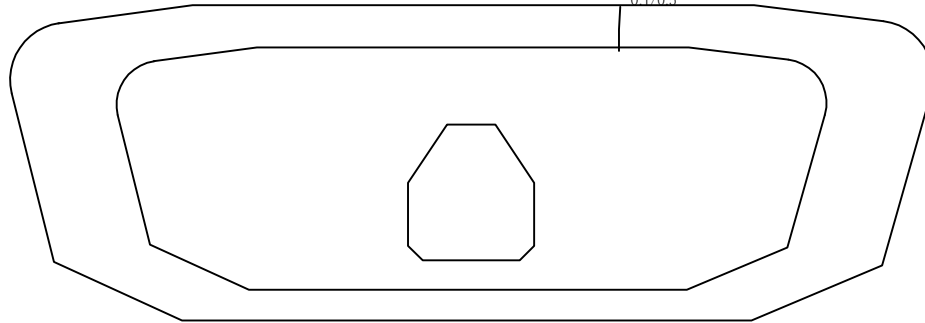

② 균열
0.2/2.3

③ 균열
0.2/0.6

손 상 물 량 표

격벽

P15

번호	신/구	부재명	손 상 현 황	손 상 규 모					비고
				폭(mm)	길이(m)	너비(m)	개소	단위	
1	구	전면	균열	0.1	0.5		1	m	0.50
2	구	배면	균열	0.2	2.3		1	m	2.30
3	구	배면	균열	0.2	0.6		1	m	0.60
4	신	내부	망상균열		0.6	1.2	1	m ²	0.72
5									
6									
K
E
Y
P
L
A
P


← 부산



울산 →

<울산방향>

S
E
C
T
I
O
P

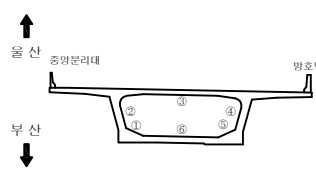

범
례

	균열		균열백태		기 타
	망상균열		백태		철근탐사
	재료분리		부식		탄산화시험
	철근노출		파손		균열심도
	바리, 박락		퇴적		균열심도

용역명

2022년 부산울산고속도로
정기·정밀안전점검용역

조사일시

2022

책임기술자

박윤국

도면번호



079

I D : 회야대교(울산) - 격벽(A2방향)(A1방향) - P16

← 울 산



부 산 →

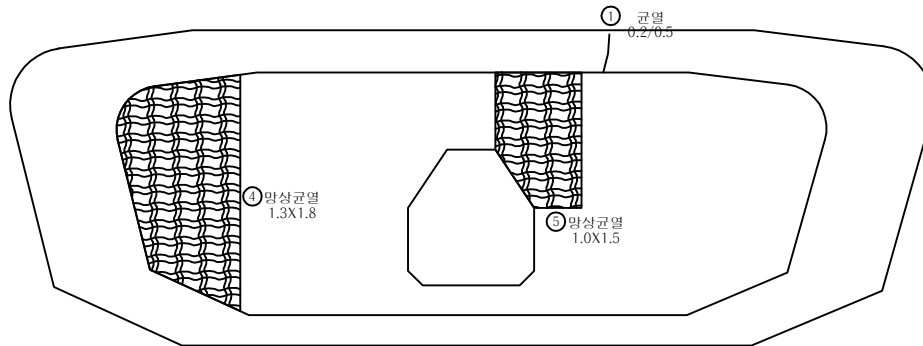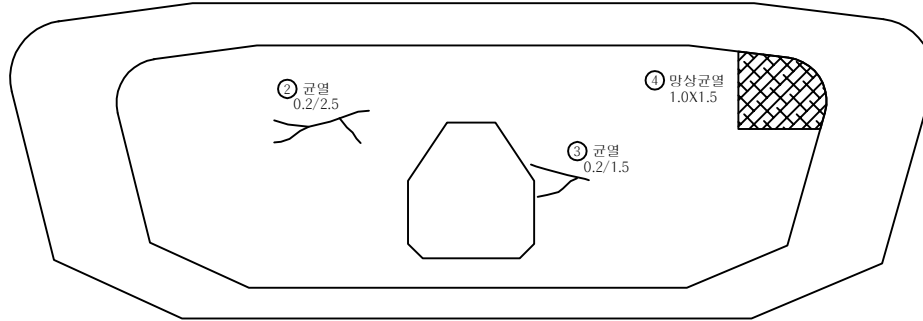

손 상 물 량 표


격벽

P16

번호	신/구	부재명	손 상 현 황	손 상 규 모					비고
				폭(mm)	길이(m)	너비(m)	개소	단위	
1	구	배면	균열	0.2	0.5		1	m	0.50
2	구	전면	균열	0.0	2.5		1	m	2.50
3	구	전면	균열	0.2	1.5		1	m	1.50
4	구	배면	망상균열		1.3	1.8	1	m ²	2.34
5	구	배면	망상균열		1.0	1.5	1	m ²	1.50
6	신	전면	망상균열		1.0	1.5	1	m ²	1.50
7									
8									
K
E
Y
P
L
A
P

← 부산

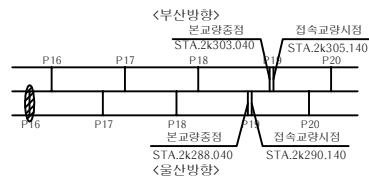

울 산 →

S
E
C
T
I
O
P

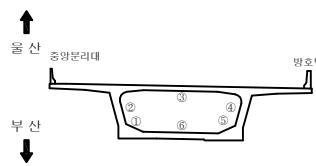

범
례


	균열		균열백태		기타
	망상균열		백태		철근탐사
	재료분리		부식		탄산화시험
	철근노출		파손		균열심도
	바리, 박락		퇴적		균열심도

용역명		2022년 부산울산고속도로 정기·정밀안전점검용역
조사일시	2022	
책임기술자	박 윤 국	
도면번호	080	

I D : 회야대교(울산) - 격벽(A2방향)(A1방향) - P17

← 울 산

부 산 →

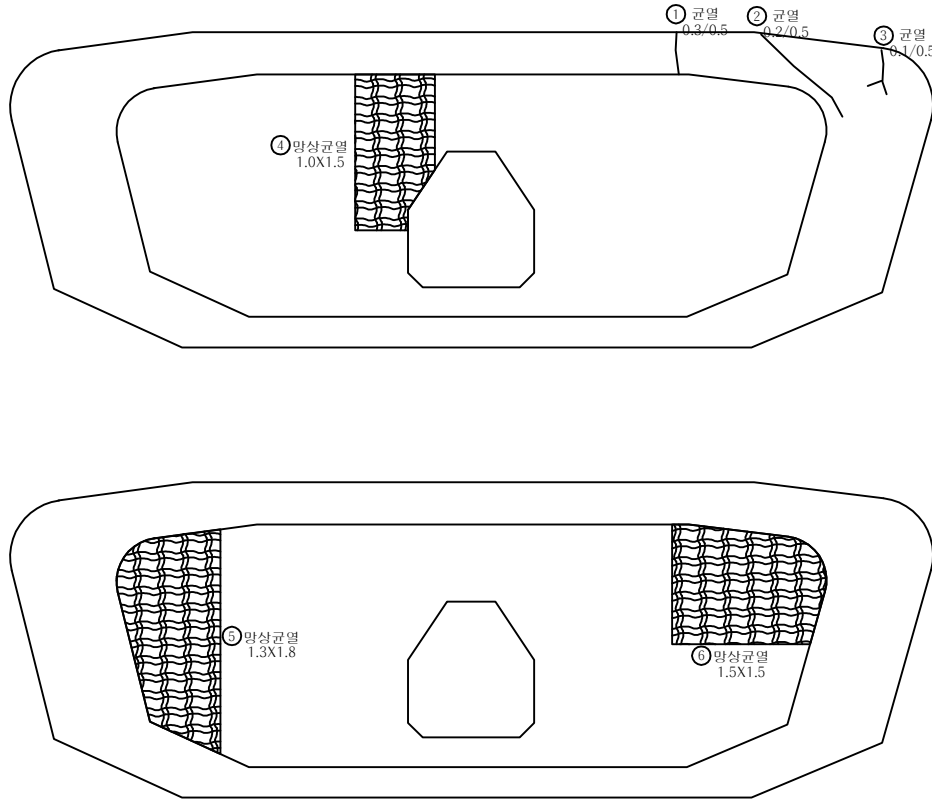


손 상 물 량 표

격벽


P17

번호	신/구	부재명	손 상 현 황	손 상 규 모					비고
				폭(mm)	길이(m)	너비(m)	개소	단위	
1	구	전면	균열	0.3	0.5		1	m	0.50
2	구	전면	균열	0.2	0.5		1	m	0.50
3	구	전면	균열	0.1	0.5		1	m	0.50
4	구	전면	망상균열		1.0	1.5	1	m ²	1.50
5	구	배면	망상균열		1.3	1.8	1	m ²	2.34
6	구	배면	망상균열		1.5	1.5	1	m ²	2.25
7									
8									
K
E
Y
P
L
A
P

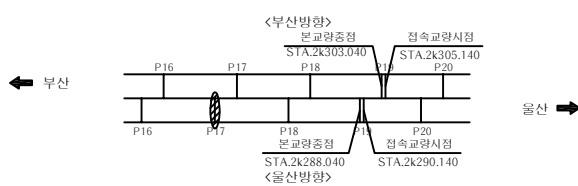

S
E
C
T
I
O
P

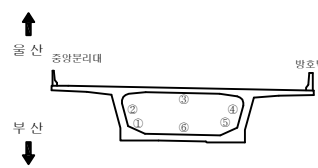

범
례



	균열		균열백테		기타
	망상균열		백테		철근탐사
	재료분리		부식		탄산화시험
	철근노출		파손		균열심도
	바리, 박락		퇴적		균열심도

용역명		2022년 부산울산고속도로 정기·정밀안전점검용역
조사일시	2022	
책임기술자	박윤국	
도면번호	081	

손 상 물 량 표

격벽

P18

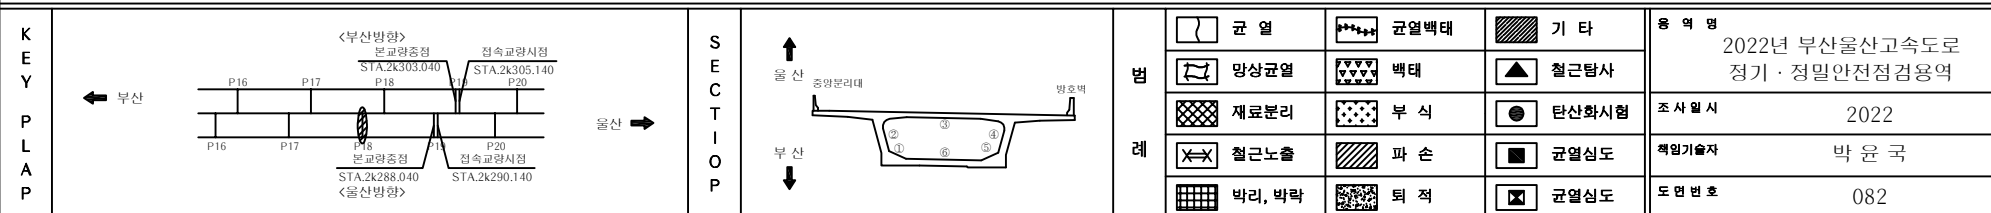
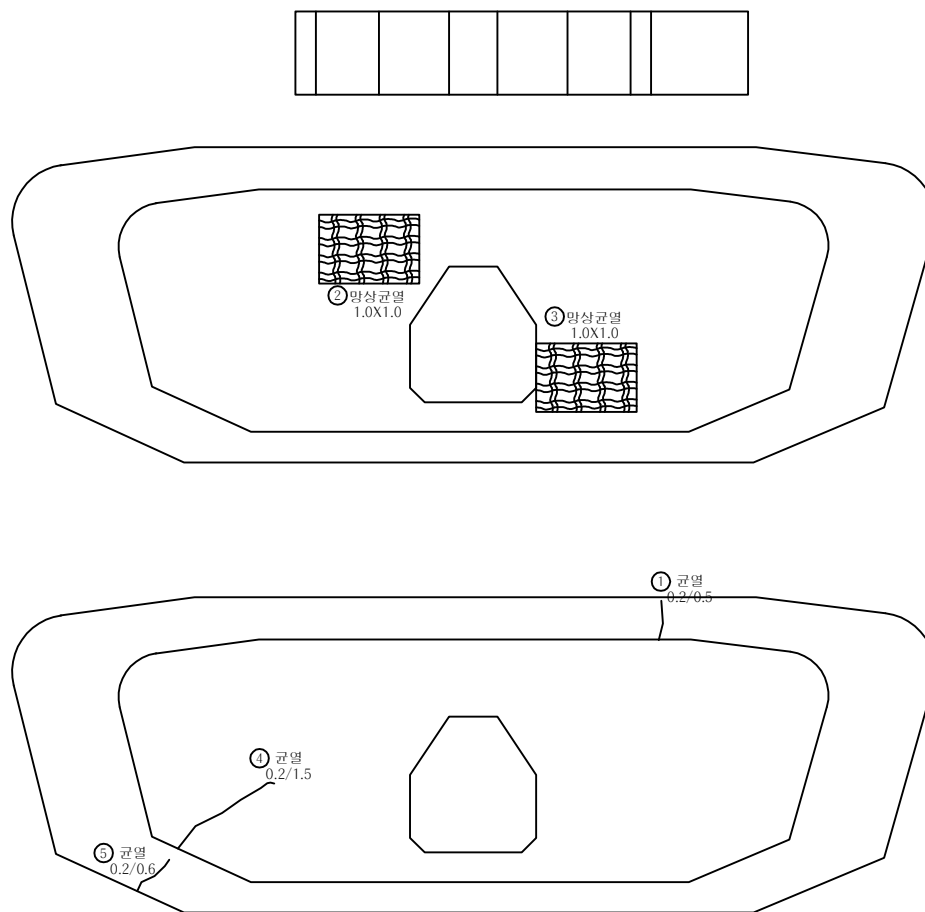
[illegible]

I D : 회야대교(울산) - 격벽(A2방향)(A1방향) - P19

← 울 산



부 산 →

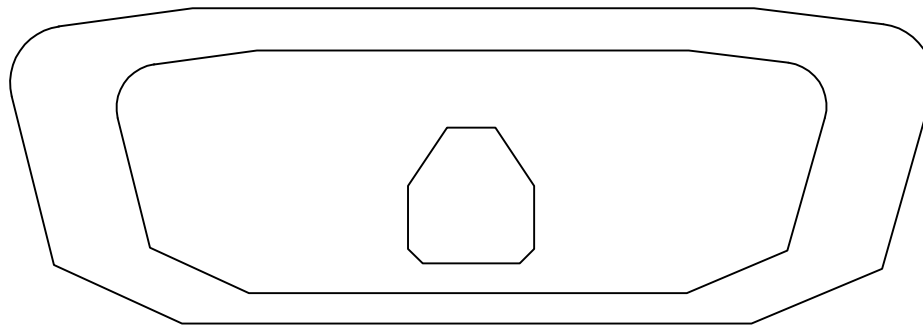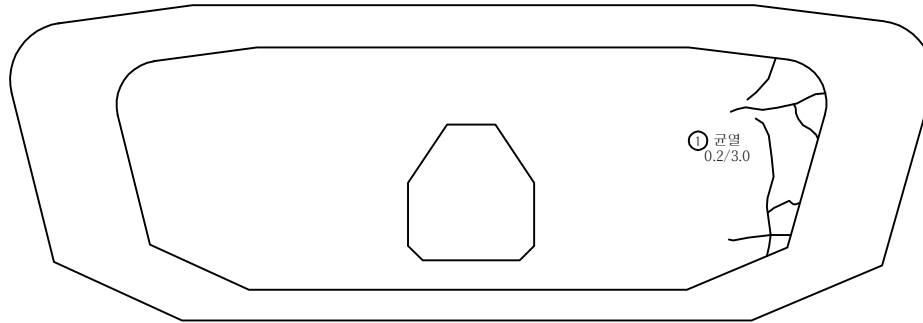

손 상 물 량 표


격벽

P19

번호	신/구	부재명	손 상 현 황	손 상 규 모						비고
				폭(mm)	길이(m)	너비(m)	개소	단위	물량	
1	구	전면	균열	0.2	3.0		1	m	3.00	
2										
3										
K
E
Y
P
L
A
P

← 부산

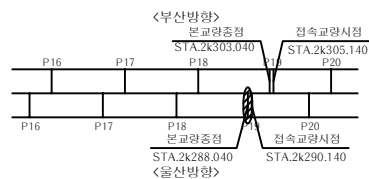

울 산 →

S
E
C
T
I
O
P

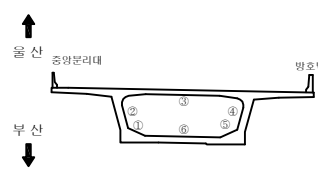

범
례

	균열		균열백태		기 타
	망상균열		백태		철근탐사
	재료분리		부 식		탄산화시험
	철근노출		파 손		균열심도
	바리, 박락		퇴 적		균열심도

용역명

2022년 부산울산고속도로
정기·정밀안전점검용역

조사일시

2022

책임기술자

박 윤 국


도면번호

083

I D : 회야대교(울산) - 주형 - S20

← 부 산

울 산 →

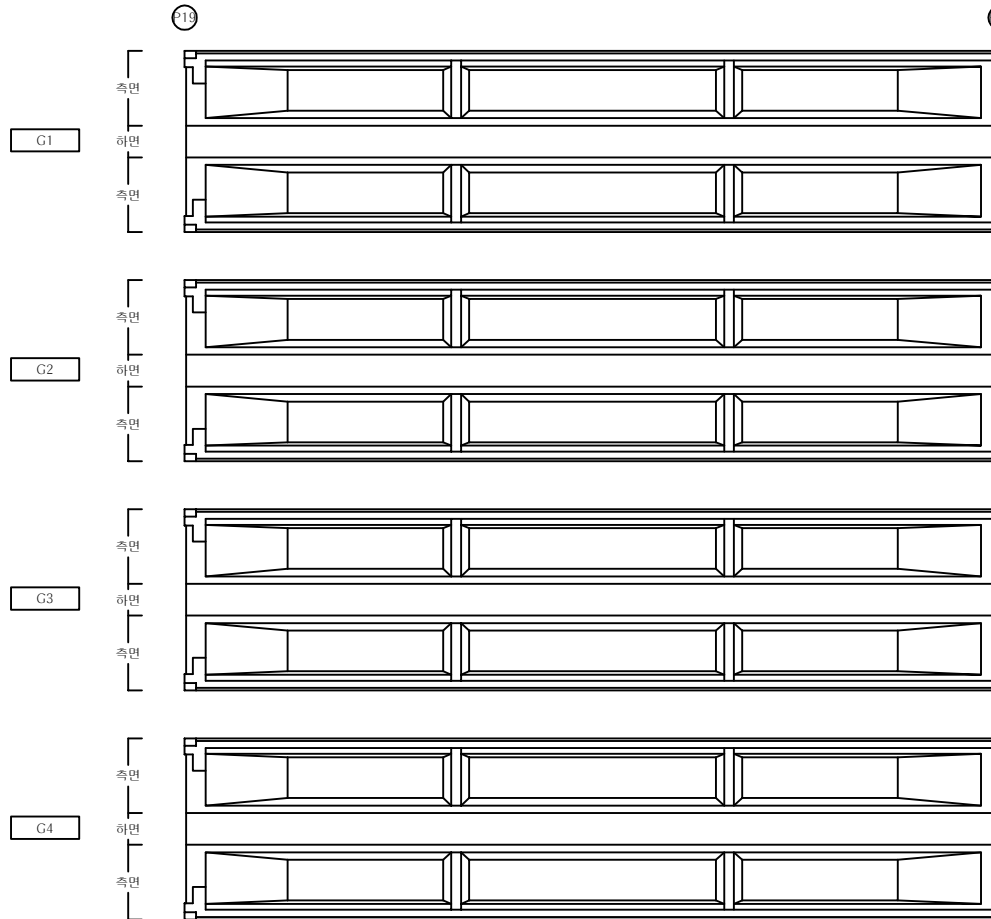


손 상 물 량 표

주형


S20(1)

번호	신/구	부재명	손 상 현 황	손 상 규 모						비고
				폭(mm)	길이(m)	너비(m)	개소	단위	물량	
1										
2										
K
E
Y
P
L
A
P

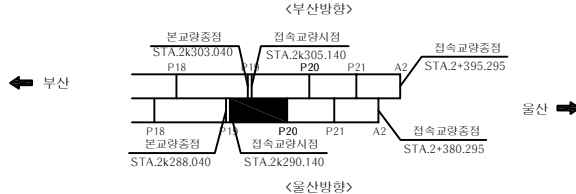

S
E
C
T
I
O
P

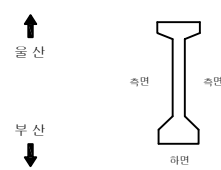

범
례


	균 열		균열백태		기 타
	망상균열		백태		철근탐사
	재료분리		부 식		탄산화시험
	철근노출		파 손		균열심도
	바리, 박락		퇴 적		균열심도

용 역 명	
2022년 부산울산고속도로 정기 · 정밀안전점검용역	
조 사 일 시	2022
책임기술자	박 윤 국
도 면 번 호	084

I D : 회야대교(울산) - 주형 - S20

← 부 산

울 산 →

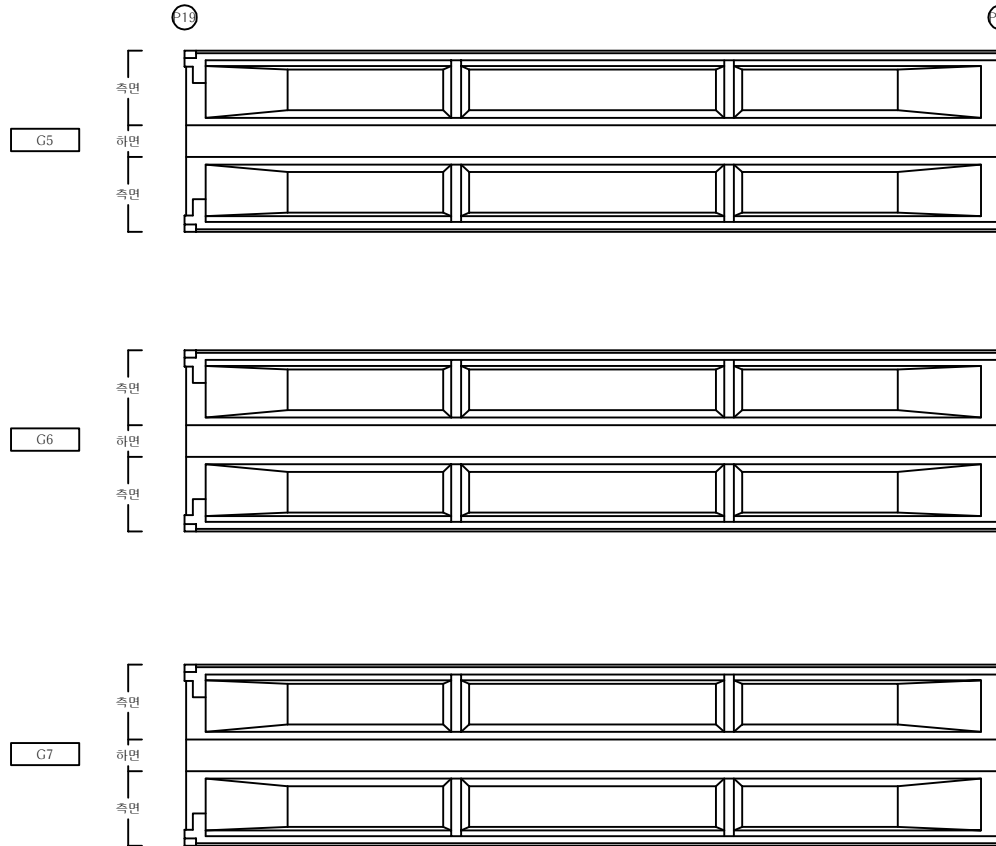


손 상 물 량 표

주형

S20(2)

번호	신/구	부재명	손 상 현 황	손 상 규 모						비고
				폭(mm)	길이(m)	너비(m)	개소	단위	물량	
1										
2										
K
E
Y
P
L
A
P

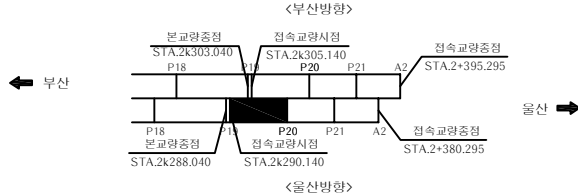

S
E
C
T
I
O
P

↑ 부 산
↓ 울 산



범
례


	균 열		균 열백태		기 타
	망상균열		백태		철근탐사
	재료분리		부 식		탄산화시험
	철근노출		파 손		균열심도
	바리, 박락		퇴 적		균열심도

용 역 명	2022년 부산울산고속도로 정기 · 정밀안전점검용역
조 사 일 시	2022
책임기술자	박 윤 국
도 면 번 호	085

I D : 회야대교(울산) - 주형 - S21

← 부 산

울 산 →

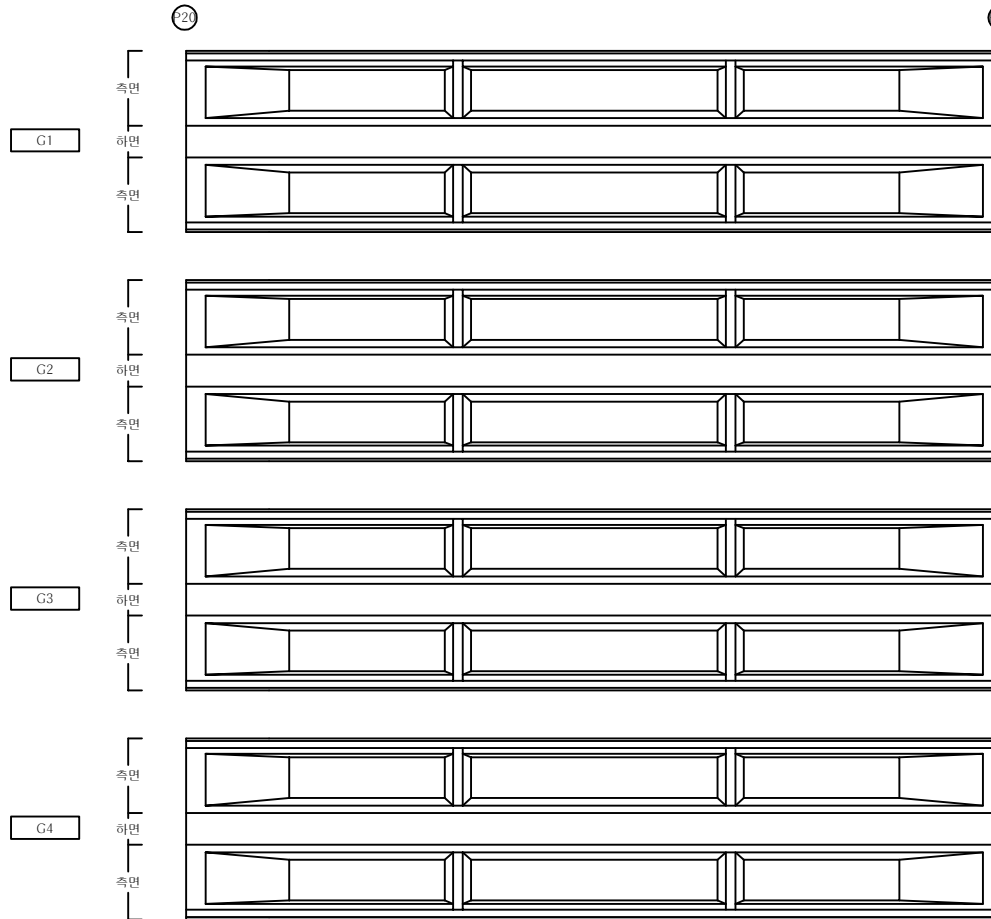


손 상 물 량 표

주형


S21(1)

번호	신/구	부재명	손 상 현 황	손 상 규 모						비고
				폭(mm)	길이(m)	너비(m)	개소	단위	물량	
1										
2										
K
E
Y
P
L
A
P

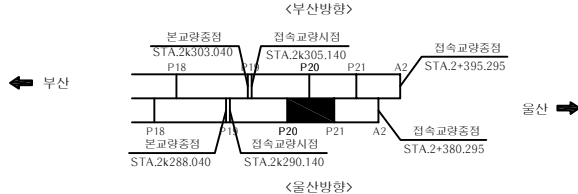

S
E
C
T
I
O
P

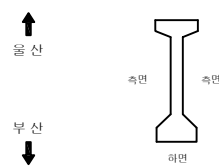

범
례


	균 열		균 열백태		기 타
	망상균열		백태		철근탐사
	재료분리		부 식		탄산화시험
	철근노출		파 손		균열심도
	바리, 박락		퇴 적		균열심도

용 역 명	2022년 부산울산고속도로 정기 · 정밀안전점검용역
조 사 일 시	2022
책임기술자	박 윤 국
도 면 번 호	086

I D : 회야대교(울산) - 주형 - S21

← 부 산

울 산 →

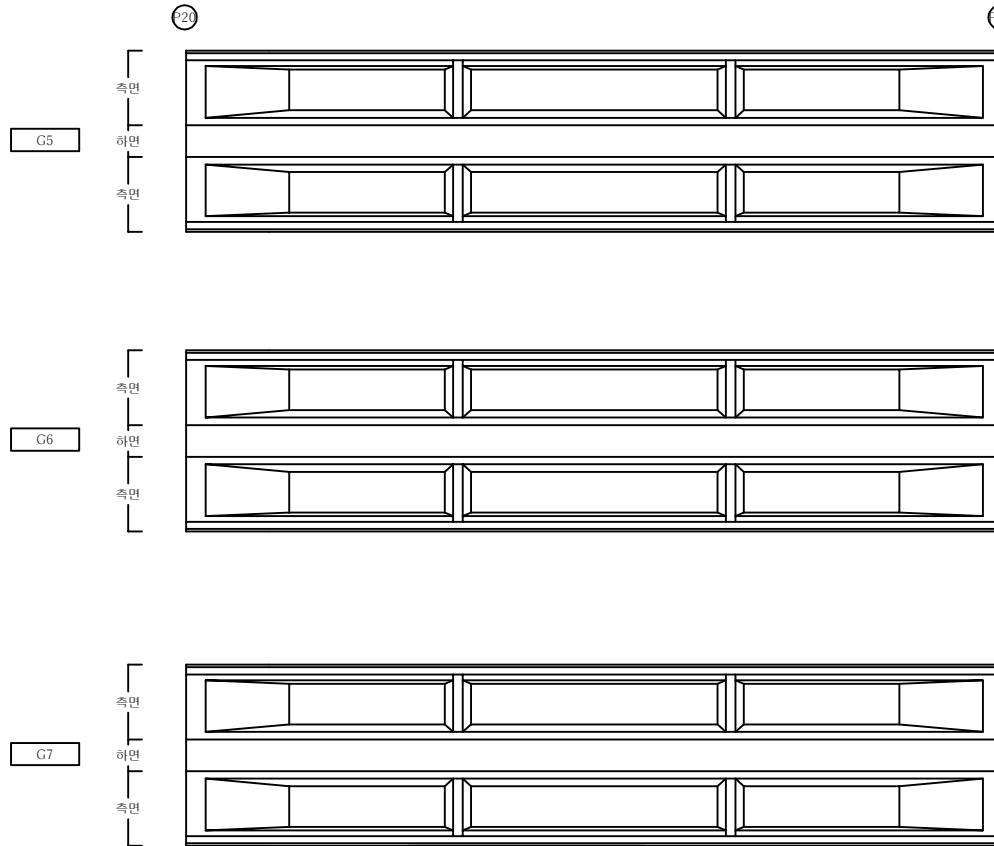


손 상 물 량 표

주형


S21(2)

번호	신/구	부재명	손 상 현 황	손 상 규 모						비고
				폭(mm)	길이(m)	너비(m)	개소	단위	물량	
1										
2										
K
E
Y
P
L
A
N

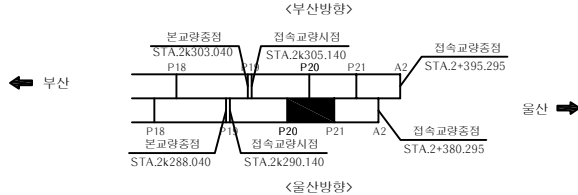

S
E
C
T
I
O
N

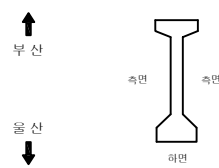

범
례

	균 열		균 열백태		기 타
	망상균열		백태		철근탐사
	재료분리		부 식		탄산화시험
	철근노출		파 손		균열심도
	바리, 박락		퇴 적		균열심도

용 역 명

2022년 부산울산고속도로
정기 · 정밀안전점검용역

조 사 일 시

2022

책임기술자

박 윤 국


도 면 번 호

087

I D : 회야대교(울산) - 주형 - S22

← 부 산

울 산 →

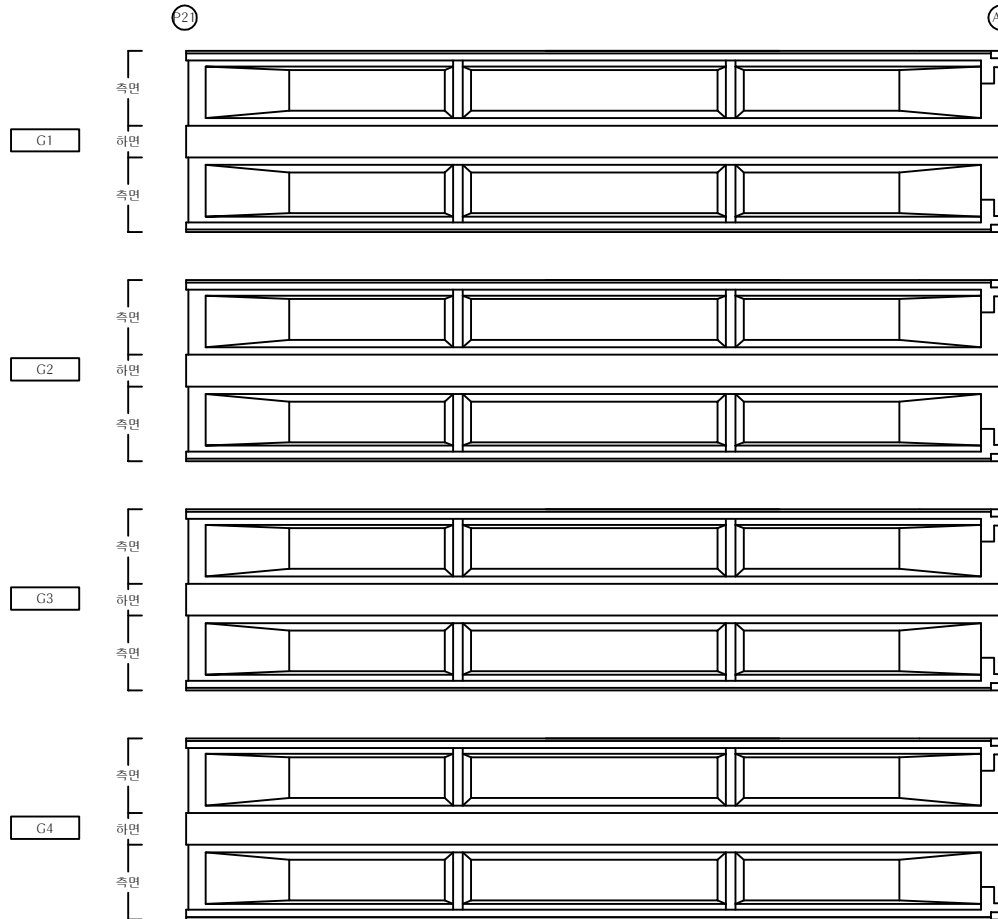


손 상 물 량 표

주형


S22(1)

번호	신/구	부재명	손 상 현 황	손 상 규 모						비고
				폭(mm)	길이(m)	너비(m)	개소	단위	물량	
1										
2										
K
E
Y
P
L
A
P

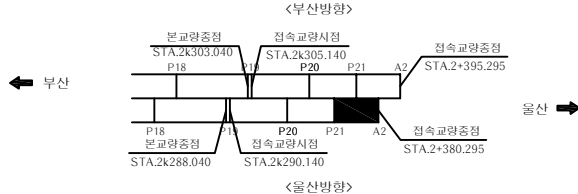

S
E
C
T
I
O
P

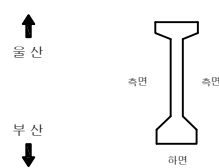

범
례


	균 열		균열백태		기 타
	망상균열		백태		철근탐사
	재료분리		부 식		탄산화시험
	철근노출		파 손		균열심도
	바리, 박락		퇴 적		균열심도

용역명	2022년 부산울산고속도로 정기·정밀안전점검용역
조사일시	2022
책임기술자	박 윤 국
도면번호	088

I D : 회야대교(울산) - 주형 - S22

← 부 산

울 산 →

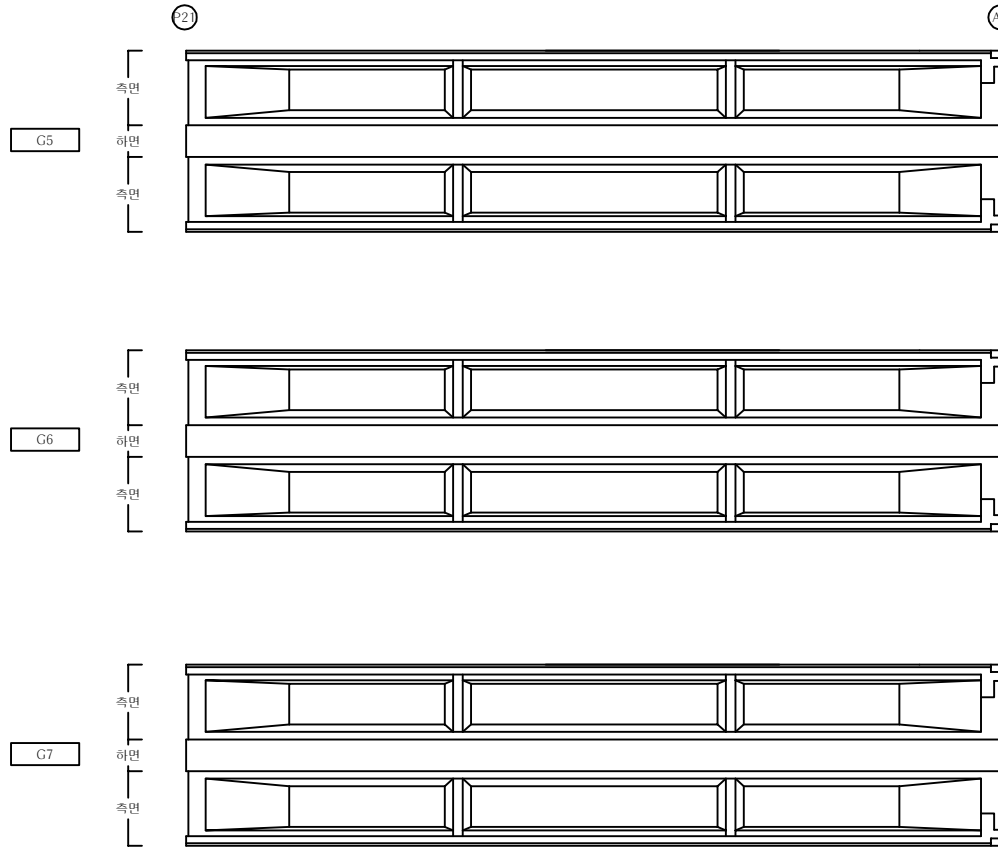


손 상 물 량 표

주형


S22(2)

번호	신/구	부재명	손 상 현 황	손 상 규 모						비고
				폭(mm)	길이(m)	너비(m)	개소	단위	물량	
1										
2										
K
E
Y
P
L
A
N

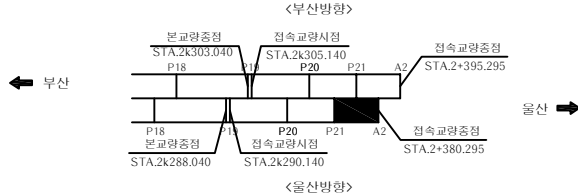

S
E
C
T
I
O
N

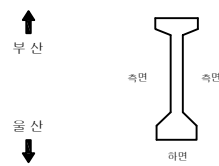

범
례


	균 열		균 열백태		기 타
	망상균열		백태		철근탐사
	재료분리		부 식		탄산화시험
	철근노출		파 손		균열심도
	바리, 박락		퇴 적		균열심도

용 역 명	
2022년 부산울산고속도로 정기 · 정밀안전점검용역	
조 사 일 시	2022
책임기술자	박 윤 국
도 면 번 호	089

I D : 회야대교(부산) - 가로보 - S20

← 부 산

울 산 →

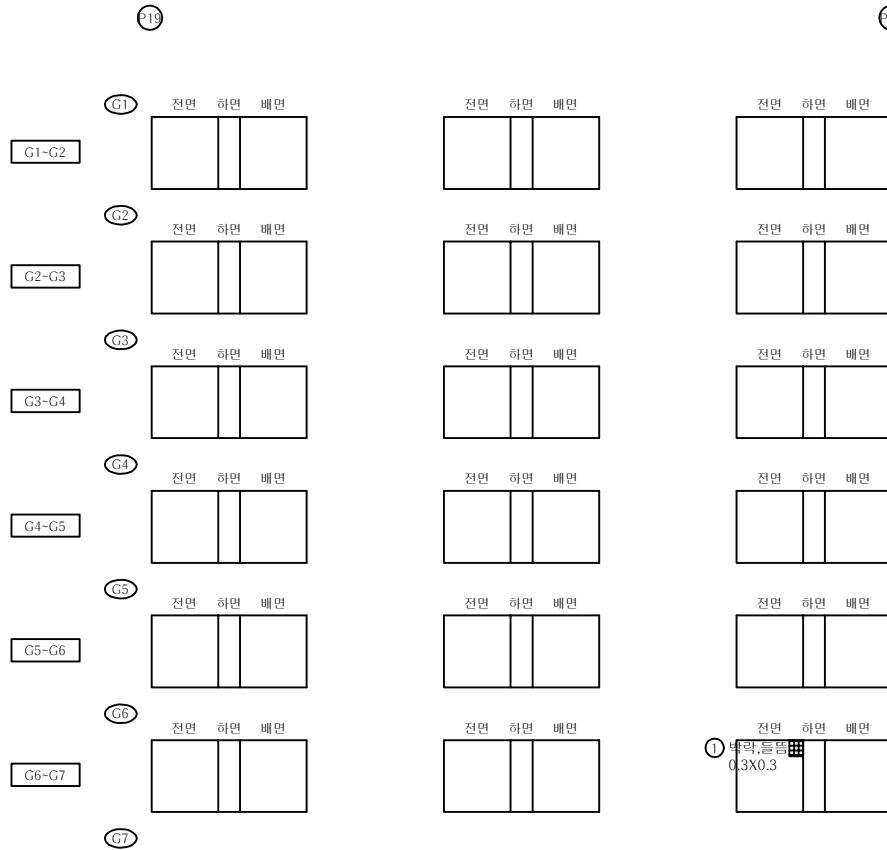


손 상 물 량 표

가로보


S20

번호	신/구	부재명	손 상 현 황	손 상 규 모						비고
				폭(mm)	길이(m)	너비(m)	개소	단위	물량	
1	신	G6-7	박락, 들뜸		0.3	0.3	1	m ²	0.09	
2										
3										
K
E
Y
P
L
A
N

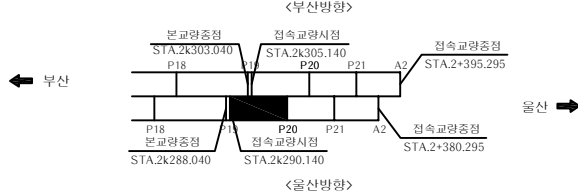

S
E
C
T
I
O
N

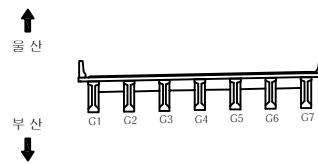

범
례


	균 열		균 열백태		기 타
	망 상균 열		백 태		철 근탐 사
	재 료분 리		부 식		탄 산화 시 험
	철 근노 출		파 손		균 열심 도
	박 리, 박 락		퇴 적		균 열심 도

용 역 명	
2022년 부산울산고속도로 정기 · 정밀안전점검용역	
조 사 일 시	2022
책임기술자	박 윤 국
도 면 번 호	090

I D : 회야대교(부산) - 가로보 - S21

← 부 산

울 산 →

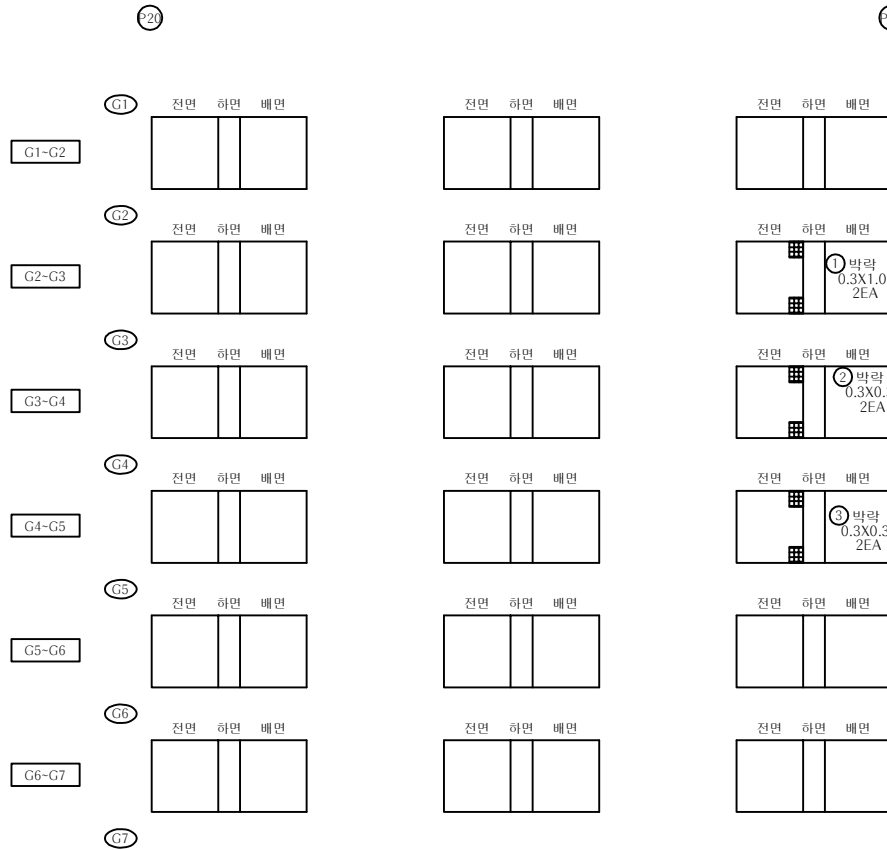

손 상 물 량 표


가로보

S21


번호	신/구	부재명	손 상 현 황	손 상 규 모					비고
				폭(mm)	길이(m)	너비(m)	개소	단위	
1	구	G2-3	박락, 들뜸		0.3	1.0	2	m ²	0.60
2	구	G3-4	박락, 들뜸		0.3	0.3	2	m ²	0.18
3	구	G4-5	박락, 들뜸		0.3	0.3	2	m ²	0.18
4									
5									
K
E
Y

P
L
A
N

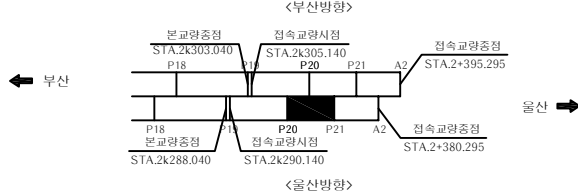

S
E
C
T
I
O
N

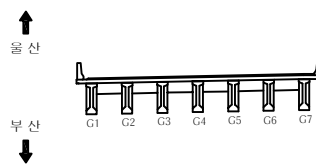

범
례


	균 열		균열백테		기 타
	망상균열		백테		철근탐사
	재료분리		부 식		탄산화시험
	철근노출		파 손		균열심도
	박리, 박락		퇴 적		균열심도

용 역 명	
2022년 부산울산고속도로 정기·정밀안전점검용역	
조 사 일 시	2022
책임기술자	박 윤 국
도 면 번 호	091

I D : 회야대교(부산) - 가로보 - S22

← 부 산

울 산 →

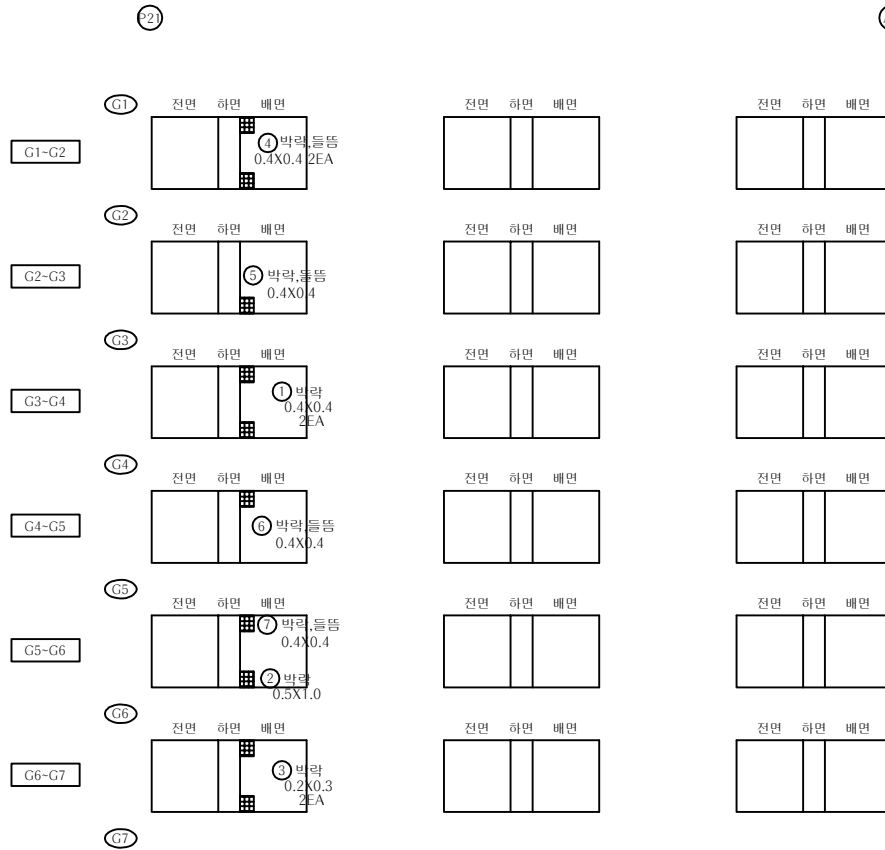


손 상 물 량 표

가로보


S22

번호	신/구	부재명	손 상 현 황	손 상 규 모					비고
				폭(mm)	길이(m)	너비(m)	개소	단위	
1	구	G3-4	박라		0.4	0.4	2	m ²	0.32
2	구	G5-6	박라		0.5	1.0	1	m ²	0.50
3	구	G6-7	박라		0.2	0.3	2	m ²	0.12
4	신	G1-2	박라, 돌담		0.4	0.4	2	m ²	0.32
5	신	G3-4	박라, 돌담		0.4	0.4	1	m ²	0.16
6	신	G5-6	박라, 돌담		0.4	0.4	1	m ²	0.16
7	신	G6-7	박라, 돌담		0.4	0.4	1	m ²	0.16
8									
9									
K
E
Y
P
L
A
N

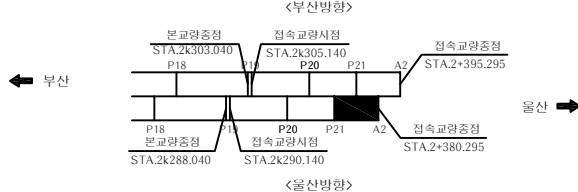

S
E
C
T
I
O
N

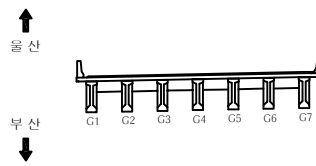

범
례



	균열		균열백테		기 타
	망상균열		백테		철근탐사
	재료분리		부식		탄소화시험
	철근노출		파손		균열심도
	바리, 박라		퇴적		균열심도

용역명	
2022년 부산울산고속도로 정기·정밀안전점검용역	
조사일시	2022
책임기술자	박윤국
도면번호	092

I D : 회야대교(울산) - 교대 - A1

↑
울 산

상면

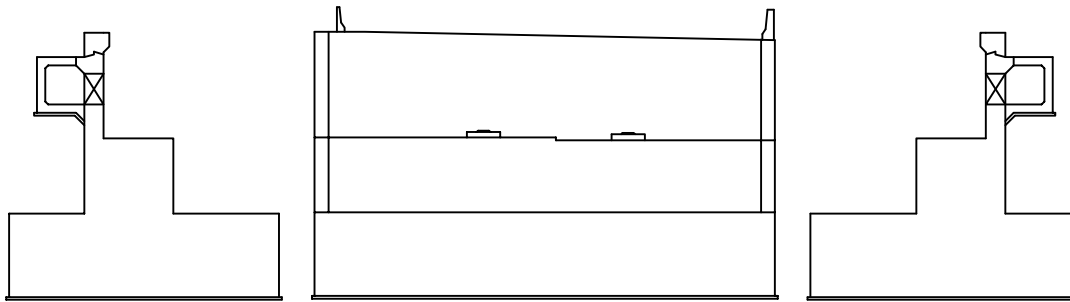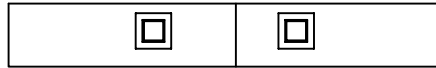

측면

전면

측면

↓
부 산

손 상 물 량 표

교대


A1

번호	신/구	부재명	손 상 현 황	손 상 규 모						비고
				폭(mm)	길이(m)	너비(m)	개소	단위	물량	
1										
2										
K
E
Y
P
L
A
P


← 부산

울산 →

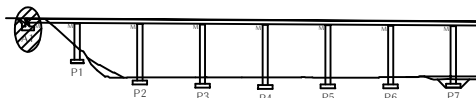

S
E
C
T
I
O
P

↑
울 산
↓
부 산

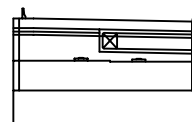

범
례

	균 열		균 열백태		기 타
	망상균열		백태		철근탐사
	재료분리		부 식		탄산화시험
	철근노출		파 손		균열심도
	바리, 박락		퇴 적		균열심도

용 역 명

2022년 부산울산고속도로
정기·정밀안전점검용역

조 사 일 시

2022

책임기술자


박 윤 국

도 면 번 호


093

I D : 회야대교(울산) - 교각 - P1


↑
부 산

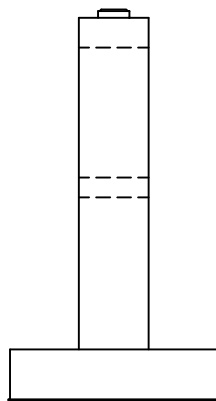


좌측면

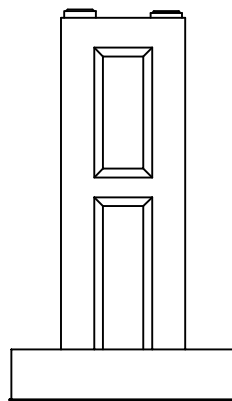


전면

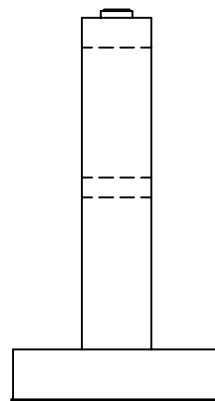

우측면

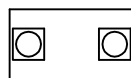


상면

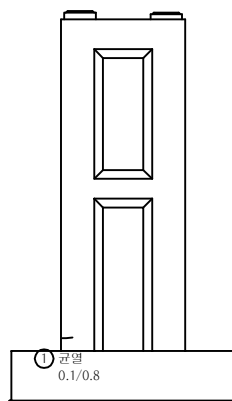

배면

↓
울 산

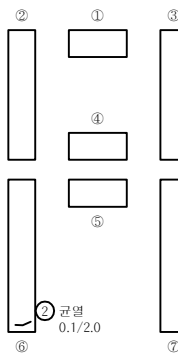

손 상 물 량 표


교각

P1

번호	신/구	부재명	손 상 현 황	손 상 규 모					비고
				폭 (mm)	길이 (m)	너비 (m)	개소	단위	
1	구	기둥	균열	0.1	0.8		1	m	0.80
2	구	기둥	균열	0.1	2.0		1	m	2.00
3									
4									
K
E
Y
P
L
A
P

← 부산

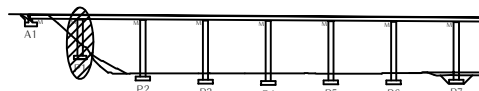


울산 →

S
E
C
T
I
O
P

↑
부 산

↓
울 산

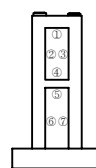

범
례

	균 열		균열백태		기 타
	망상균열		백태		철근탐사
	재료분리		부 식		탄산화시험
	철근노출		파 손		균열심도
	바리, 박락		퇴 적		균열심도

용 역 명

2022년 부산울산고속도로
정기·정밀안전점검용역

조 사 일 시

2022

책임기술자


박 윤 국

도 면 번 호


094

I D : 회야대교(울산) - 교각 - P2


↑
부 산

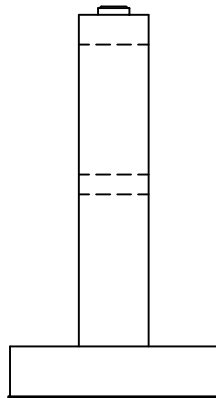


좌측면

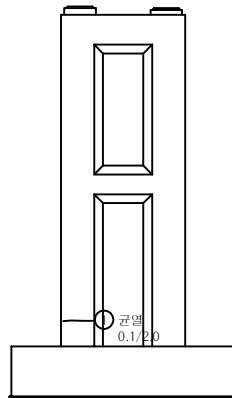


전면

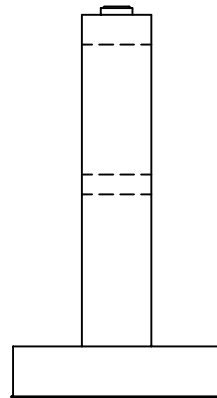


우측면

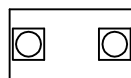

상면

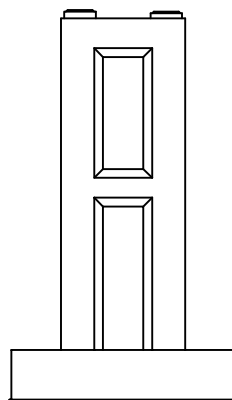

배면

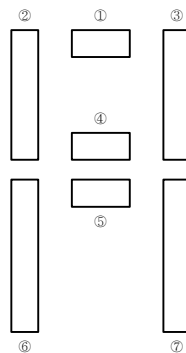

↓
울 산

손 상 물 량 표


교각

P2

번호	신/구	부재명	손 상 현 황	손 상 규 모						비고
				폭(mm)	길이(m)	너비(m)	개소	단위	물량	
1	구	기둥	균열	0.1	2.0		1	m	2.00	
2										
3										
K
E
Y
P
L
A
P

← 부산

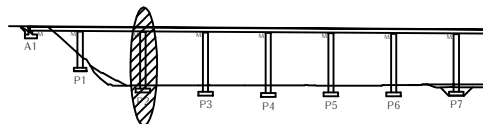


울산 →

S
E
C
T
I
O
P

↑
부 산

↓
울 산

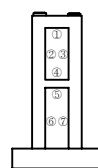

범
례

균열	균열백태	기 타
망상균열	백태	철근탐사
재료분리	부 식	탄산화시험
철근노출	파 손	균열심도
바리, 박락	퇴 적	균열심도

용역명

2022년 부산울산고속도로
정기·정밀안전점검용역

조사일시

2022

책임기술자


박 윤 국

도면번호


095

I D : 회야대교(울산) - 교각 - P3


↑
부 산

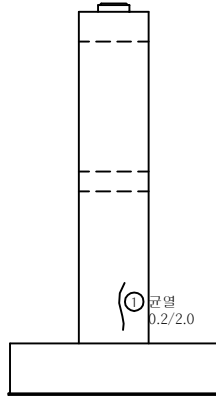


좌측면

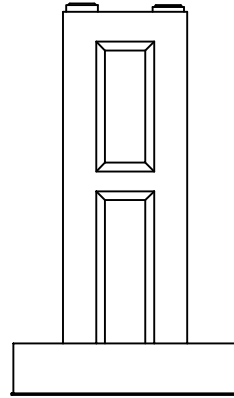


전면

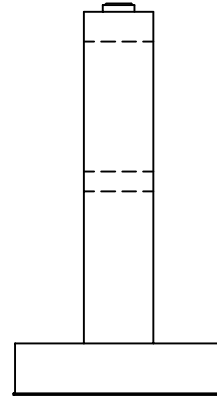

우측면

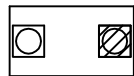

상면

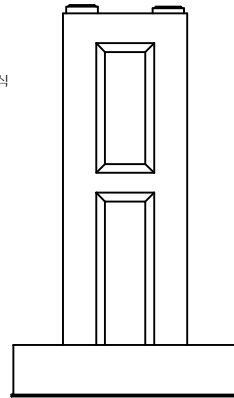

배면

↓
울 산

손 상 물 량 표


교각

P3

번호	신/구	부재명	손 상 현 황	손 상 규 모					비고
				폭(mm)	길이(m)	너비(m)	개소	단위	
1	신	기둥	균열	0.2	2.0		1	m	2.00
2	신	교량받침	플레이트 부식				1	EA	1.00
3									
4									
K
E
Y
P
L
A
P

← 부산

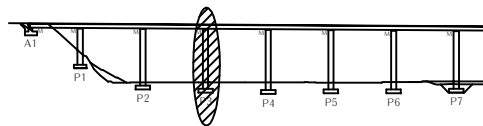


울산 →

S
E
C
T
I
O
P

↑
부 산

↓
울 산

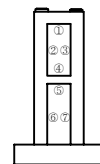


범
례


균열	균열백태	기 타	용역명 2022년 부산울산고속도로 정기·정밀안전점검용역
망상균열	백태	철근탐사	
재료분리	부식	탄산화시험	조사일시 2022
철근노출	파손	균열심도	책임기술자 박 윤 국
바리, 박락	퇴적	균열심도	도면번호 096

I D : 회야대교(울산) - 교각 - P4


↑
부 산

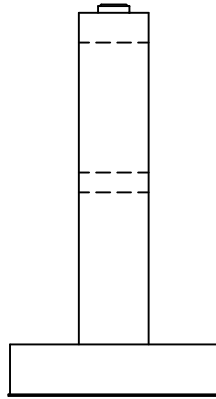


좌측면

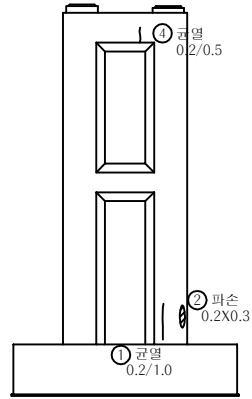


전면

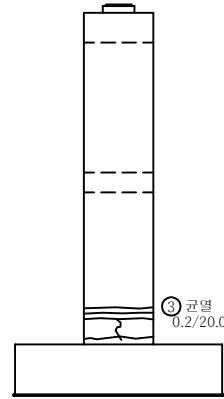


우측면

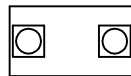

상면

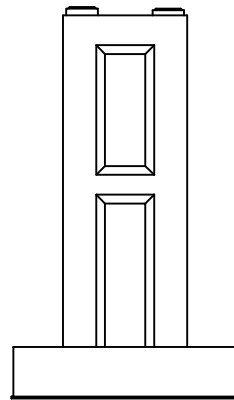

배면

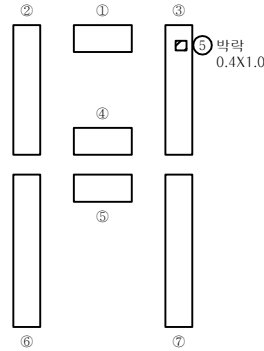

손 상 물 량 표


교각

P4

번호	신/구	부재명	손 상 현 황	손 상 규 모						비고
				폭(mm)	길이(m)	너비(m)	개소	단위	물량	
1	구	기둥	균열	0.2	1.0		1	m	1.00	
2	구	기둥	파손		0.2	0.3	1	m ²	0.06	
3	구	기둥	균열	0.2	20.0		1	m	20.00	
4	신	코팅	균열	0.2	0.5		1	m	0.50	
5	신	기둥	박락		0.4	1.0	1	m ²	0.40	
6										
7										
K
E
Y
P
L
A
P

← 부산

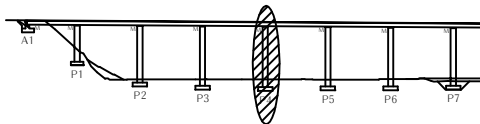


울산 →

S
E
C
T
I
O
P

↑ 부산

↓ 울산

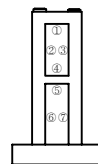





범
례

	균열		균열백태		기 타
	망상균열		백태		철근탐사
	재료분리		부 식		탄산화시험
	철근노출		파 손		균열심도
	박리, 박락		퇴 적		균열심도

용역명	2022년 부산울산고속도로 정기·정밀안전점검용역
조사일시	2022
책임기술자	박 윤 국
도면번호	097

I D : 회야대교(울산) - 교각 - P5

↑
부 산

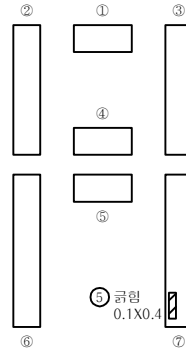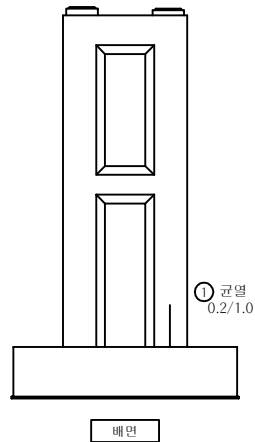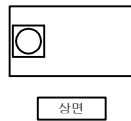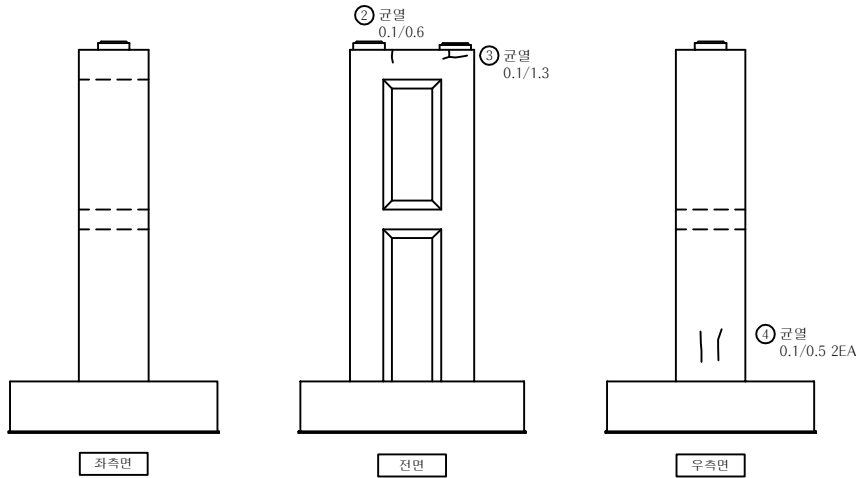

↓
울 산

손 상 물 량 표


교각

P5

번호	신/구	부재명	손 상 현 황	손 상 규 모						비고
				폭(mm)	길이(m)	너비(m)	개소	단위	물량	
1	구	기둥	균열	0.2	1.0		1	m	1.00	
2	신	코팅	균열	0.1	0.6		1	m	0.60	
3	신	코팅	균열	0.1	1.3		1	m	1.30	
4	신	기둥	균열	0.1	0.5		2	m	1.00	
5	신	기둥	균열		0.1	0.4	1	m	0.04	
6										
7										
K
E
Y
P
L
A
P

← 부산

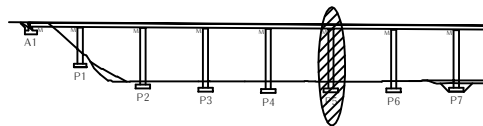


울산 →

S
E
C
T
I
O
P

↑ 부산

↓ 울산

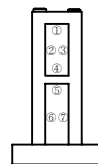

범
례

균열	균열백태	기 타
망상균열	백태	철근탐사
재료분리	부 식	탄산화시험
철근노출	파 손	균열심도
바리, 바락	퇴 적	균열심도

용역명

2022년 부산울산고속도로
정기·정밀안전점검용역

조사일시

2022

책임기술자


박 윤 국

도면번호


098

I D : 회야대교(울산) - 교각 - P6


↑
부 산

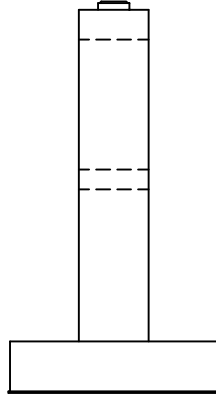


좌측면

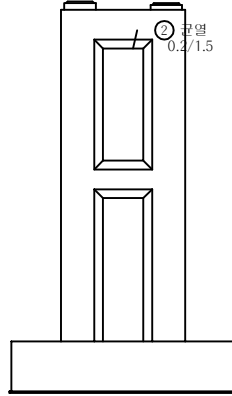

전면

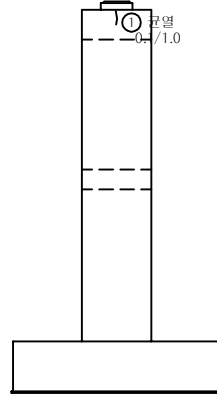


우측면

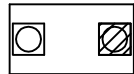


상면

③ 플레이트부식
1EA

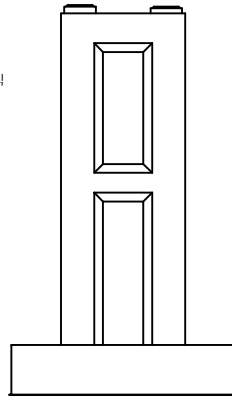

배면

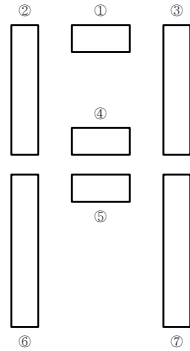

↓
울 산

손 상 물 량 표


교각

P6

번호	신/구	부재명	손 상 현 황	손 상 규 모					비고
				폭(mm)	길이(m)	너비(m)	개소	단위	
1	구	코팅	균열	0.1	1.0		1	m	1.00
2	구	코팅	균열	0.2	1.5		1	m	1.50
3	신	교량발침	플레이트 부식				1	EA	1.00
4									
5									
K
E
Y
P
L
A
P

← 부산

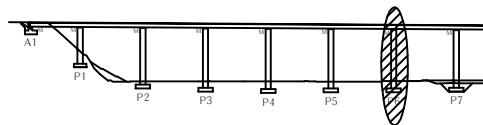


울산 →

S
E
C
T
I
O
P

↑
부 산

↓
울 산

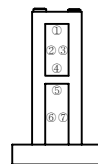

범
례

	균열		균열백태		기 타
	망상균열		백태		철근탐사
	재료분리		부식		탄산화시험
	철근노출		파손		균열심도
	바리, 박락		퇴적		균열심도

용역명

2022년 부산울산고속도로
정기·정밀안전점검용역

조사일시

2022

책임기술자


박 윤 국

도면번호

099

I D : 회야대교(울산) - 교각 - P7

↑
부 산

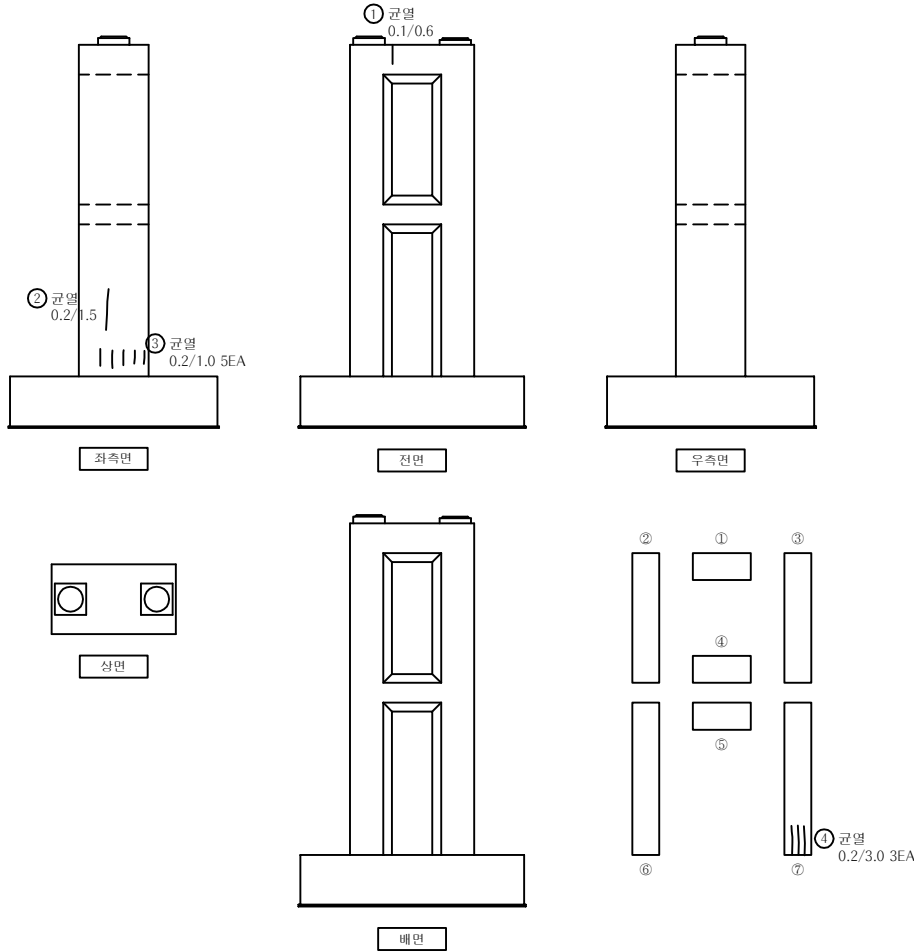


손 상 물 량 표

교각

P7


번호	신/구	부재명	손 상 현 황	손 상 규 모					비고
				폭(mm)	길이(m)	너비(m)	개소	단위	
1	신	코팅	균열	0.1	0.6		1	m	0.60
2	신	기둥	균열	0.2	1.5		1	m	1.50
3	신	기둥	균열	0.2	1.0		5	m	5.00
4	신	기둥	균열	0.2	3.0		3	m	9.00
5									
6									
K
E
Y
P
L
A
P

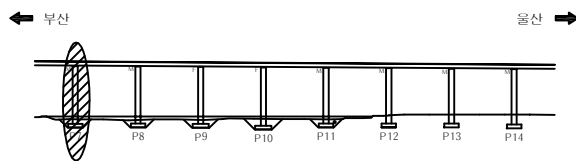

S
E
C
T
I
O
P

↑ 부 산
↓ 울 산

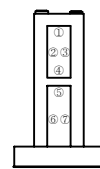

범
례

균 열	균열백태	기 타
망상균열	백태	철근탐사
재료분리	부 식	탄산화시험
철근노출	파 손	균열심도
바리, 박락	퇴 적	균열신도

용 역 명

2022년 부산울산고속도로
정기·정밀안전점검용역

조 사 일 시

2022

책임기술자


박 윤 국

도 면 번 호


100

I D : 회야대교(울산) - 교각 - P8


↑
부 산

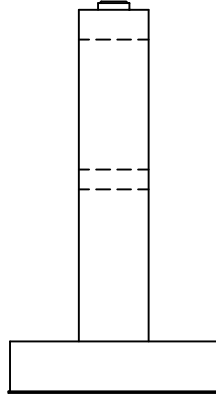


좌측면

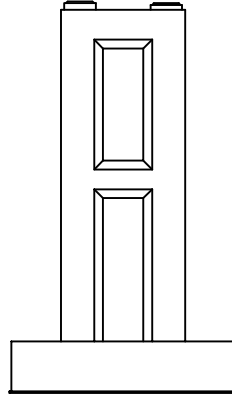

전면

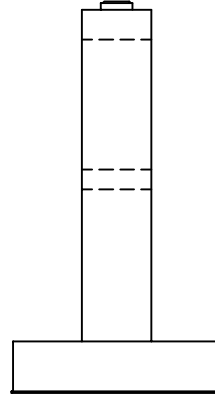


우측면

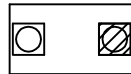


상면

① 플레이트부식
1EA

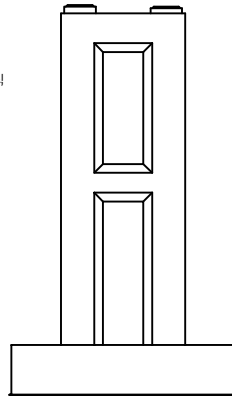

배면

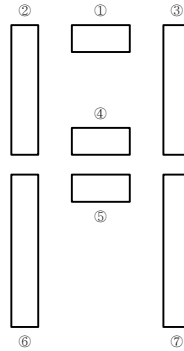

손 상 물 량 표


교각

P8

번호	신/구	부재명	손 상 현 황	손 상 규 모					비고
				폭(mm)	길이(m)	너비(m)	개소	단위	
1	신	교량받침	플레이트 부식				1	EA	1.00
2									
3									
K
E
Y
P
L
A
P

← 부산

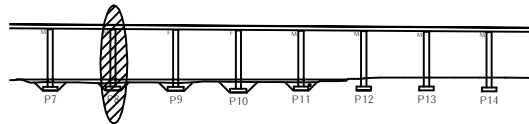


울산 →

S
E
C
T
I
O
P

↑
부 산

↓
울 산

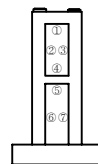

범
례

	균 열		균열백태		기 타
	망상균열		백태		철근탐사
	재료분리		부 식		탄산화시험
	철근노출		파 손		균열심도
	바리, 박락		퇴 적		균열심도

용 역 명

2022년 부산울산고속도로
정기·정밀안전점검용역

조 사 일 시

2022

책임기술자


박 윤 국

도 면 번 호


101

I D : 회야대교(울산) - 교각 - P9


↑
부 산

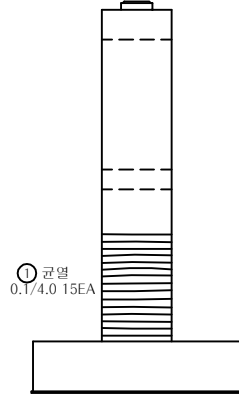


좌측면

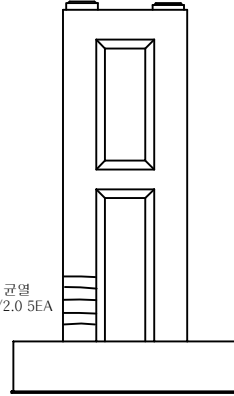


전면

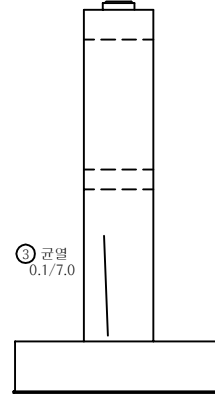


우측면

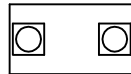

상면

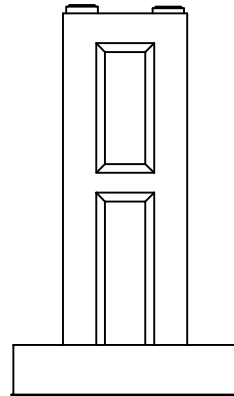

배면

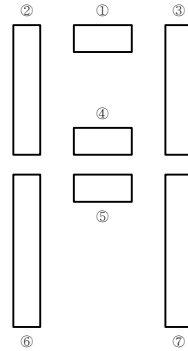


손 상 물 량 표

교각


P9

번호	신/구	부재명	손 상 현 황	손 상 규 모					비고
				폭 (mm)	길이 (m)	너비 (m)	개 소	단 위	
1	구	기둥	균열	0.1	4.0		15	m	60.00
2	구	기둥	균열	0.1	2.0		5	m	10.00
3	구	기둥	균열	0.1	7.0		1	m	7.00
4									
5									
K
E
Y
P
L
A
P

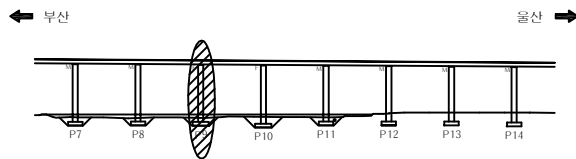

S
E
C
T
I
O
P

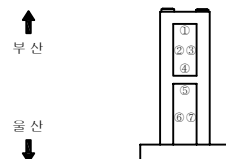


범
례

	균열		균열백태		기 타
	망상균열		백태		철근탐사
	재료분리		부 식		탄산화시험
	철근노출		파 손		균열심도
	바리, 바락		파 손		균열심도
	바리, 바락		파 손		균열심도


용역명		2022년 부산울산고속도로 정기·정밀안전점검용역
조사일시	2022	
책임기술자	박 윤 국	
도면번호	102	

I D : 회야대교(울산) - 교각 - P10


↑
부 산

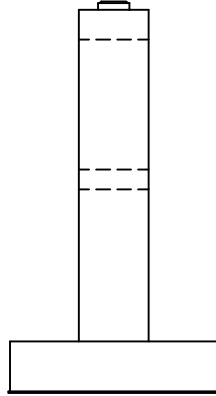


좌측면

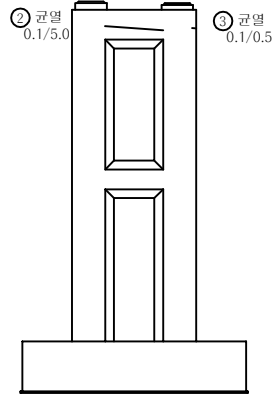


전면

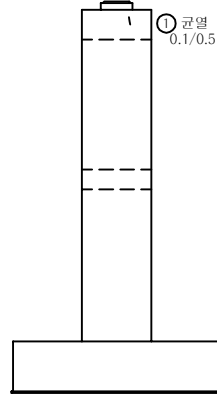


우측면

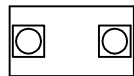

상면

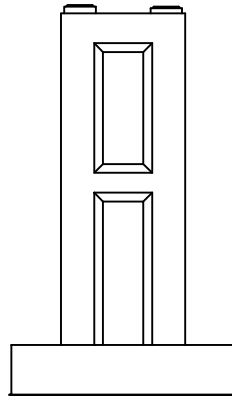

배면

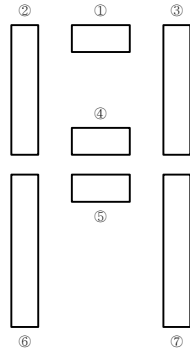


손 상 물 량 표

교각


P10

번호	신/구	부재명	손 상 현 황	손 상 규 모					비고
				폭 (mm)	길이 (m)	너비 (m)	개소	단위	
1	구	코팅	균열	0.1	0.5		1	m	0.50
2	구	코팅	균열	0.1	5.0		1	m	5.00
3	구	코팅	균열	0.1	0.5		1	m	0.50
4									
5									
K
E
Y
P
L
A
P

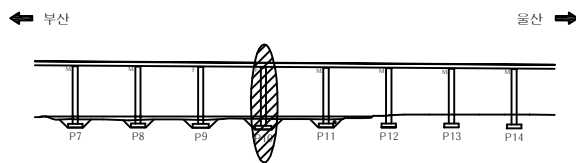

S
E
C
T
I
O
P

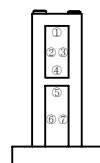


범
례

	균열		균열백태		기 타
	망상균열		백태		철근탐사
	재료분리		부식		탄산화시험
	철근노출		파손		균열심도
	바리, 박락		퇴적		균열심도

용역명		2022년 부산울산고속도로 정기·정밀안전점검용역
조사일시	2022	
책임기술자	박 윤 국	
도면번호	103	

I D : 회야대교(울산) - 교각 - P11

↑
부 산

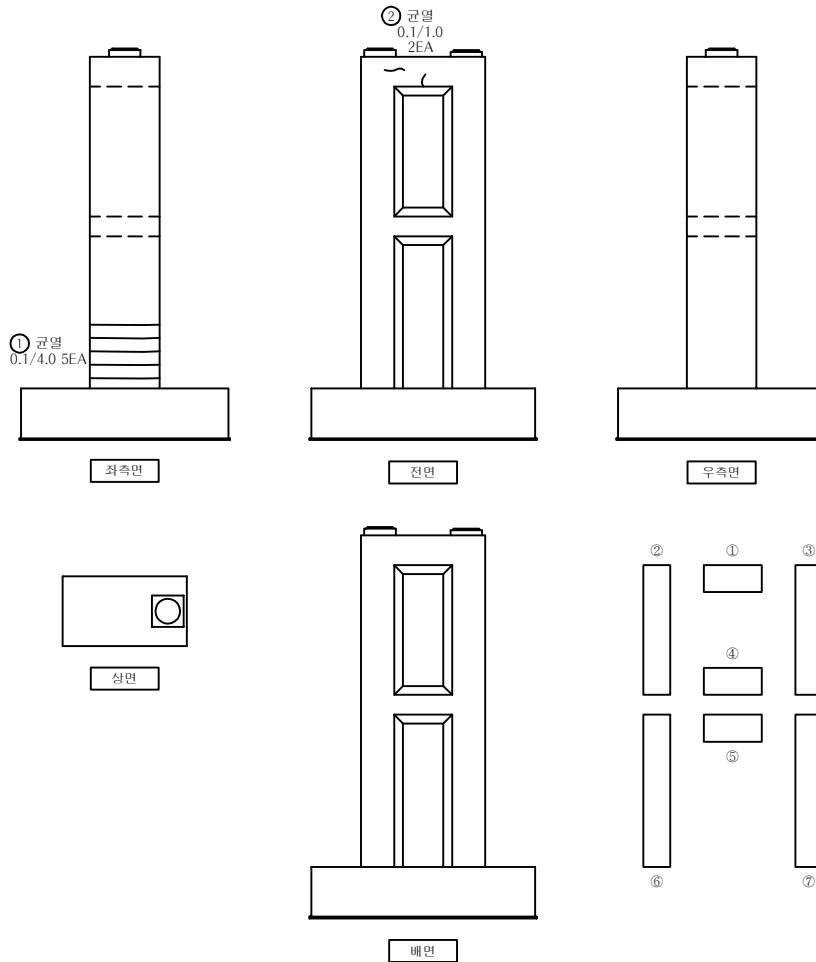

↓
울 산


손 상 물 량 표

교각

P11


번호	신/구	부재명	손 상 현 황	손 상 규 모					비고
				폭 (mm)	길이 (m)	너비 (m)	개 소	단 위	
1	구	기둥	균열	0.1	4.0		5	m	20.00
2	구	코팅	균열	0.1	1.0		2	m	2.00
3									
4									
K
E
Y
P
L
A
P

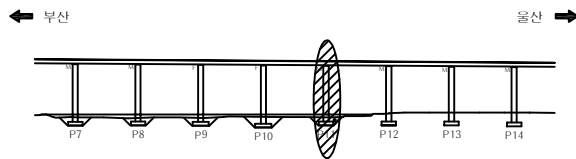

S
E
C
T
I
O
P

↑
부 산
↓
울 산

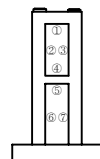




범
례

	균열		균열백태		기타
	망상균열		백태		철근탐사
	재료분리		부식		탄산화시험
	철근노출		파손		균열심도
	바리, 바락		퇴적		균열폭도

용역명	2022년 부산울산고속도로 정기·정밀안전점검용역
조사일시	2022
책임기술자	박 윤 국
도면번호	104

I D : 회야대교(울산) - 교각 - P12

↑
부 산

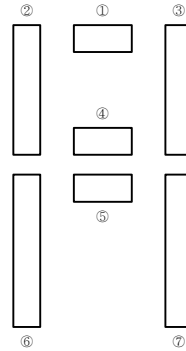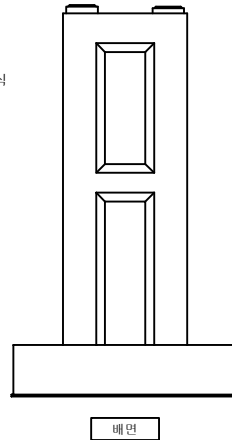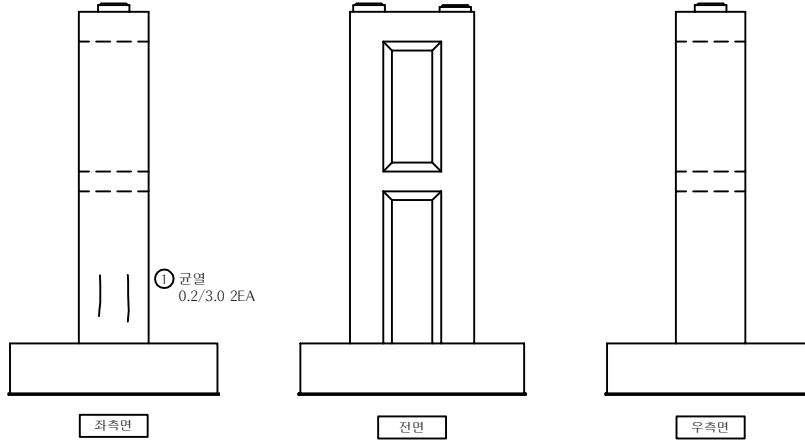

↓
울 산


손 상 물 량 표

교각


P12

번호	신/구	부재명	손 상 현 황	손 상 규 모					비고
				폭(mm)	길이(m)	너비(m)	개소	단위	
1	신	기둥	균열	0.2	3.0		2	m	6.00
2	신	교량받침	플레이트 부식				1	EA	1.00
3									
4									
K
E
Y
P
L
A
P

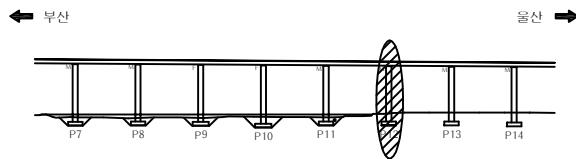

S
E
C
T
I
O
P

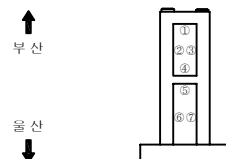


범
례

균열	균열백태	기타
망상균열	백태	철근탐사
재료분리	부식	탄산화시험
철근노출	파손	균열심도
바리, 박락	퇴적	균열심도


용역명	2022년 부산울산고속도로 정기·정밀안전점검용역
조사일시	2022
책임기술자	박 윤 국
도면번호	105

I D : 회야대교(울산) - 교각 - P13

↑
부 산

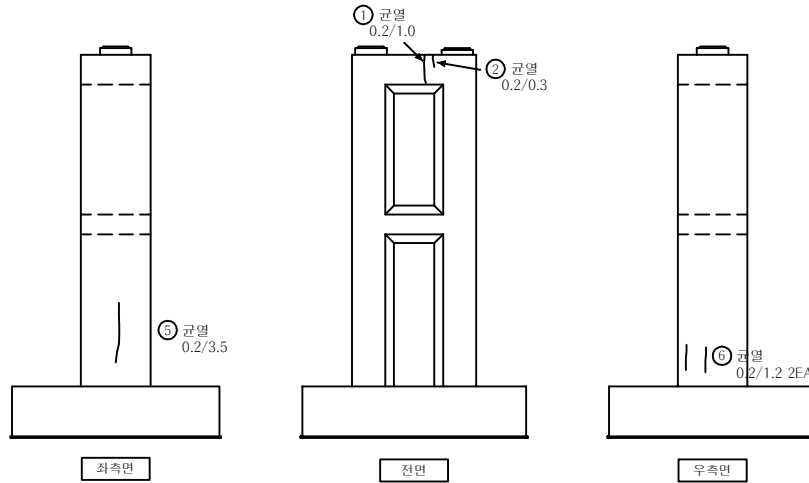

울 산
↓

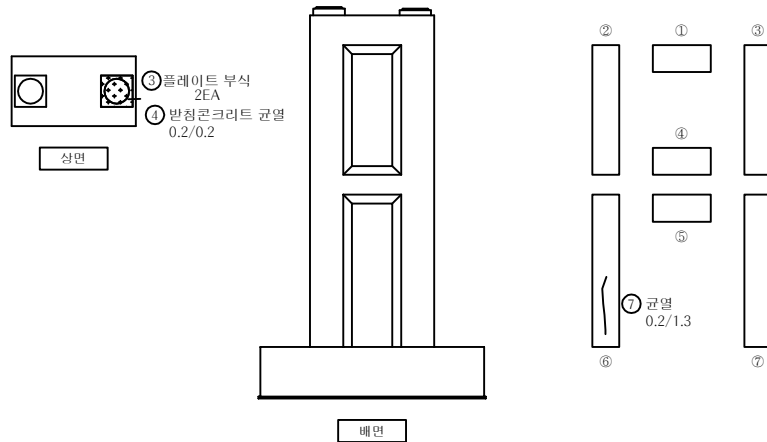


손 상 물 량 표

교각


P13

번호	신/구	부재명	손 상 현 황	손 상 규 모					비고
				폭(mm)	길이(m)	너비(m)	개소	단위	
1	구	코팅	균열	0.2	1.0		1	m	1.00
2	구	코팅	균열	0.2	0.3		1	m	0.30
3	구	교량받침	플레이트 부식				1	EA	1.00
4	신	교량받침	받침콘크리트 균열	0.2	0.2		1	m	0.20
5	신	기둥	균열	0.2	3.5		1	m	3.50
6	신	기둥	균열	0.2	1.2		2	m	2.40
7	신	기둥	균열	0.2	1.3		1	m	1.30
8									
9									
K
E
Y
P
L
A
P

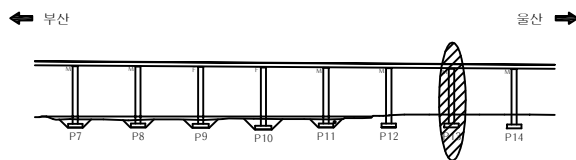

S
E
C
T
I
O
P

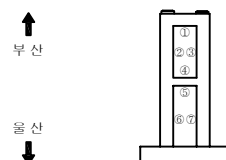


범
례

	균열		균열백태		기타
	망상균열		백태		철근탐사
	재료분리		부식		탄산화시험
	철근노출		파손		균열심도
	바리, 박락		퇴적		균열폭도


용역명		2022년 부산울산고속도로 정기·정밀안전점검용역
조사일시	2022	
책임기술자	박 윤 국	
도면번호	106	

I D : 회야대교(울산) - 교각 - P14

↑
부 산

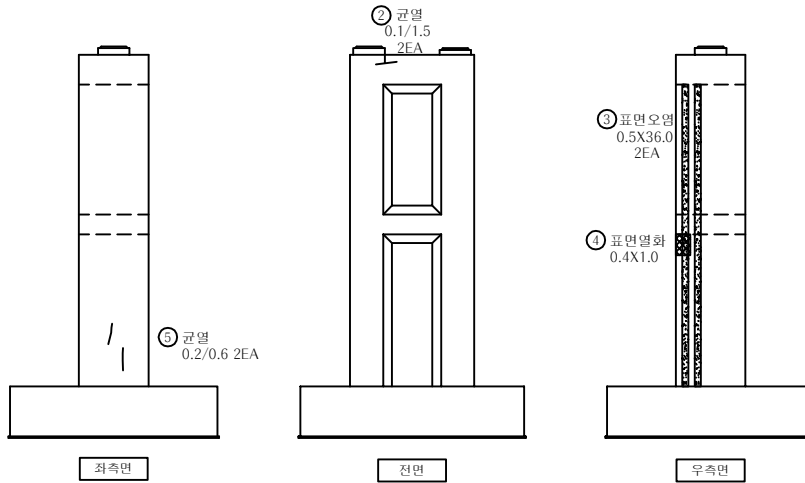

↓
울 산

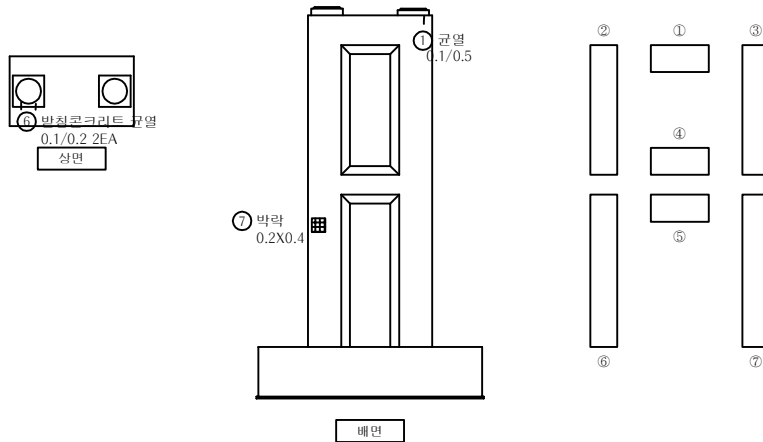


손 상 물 량 표

교각

P14


번호	신/구	부재명	손 상 현 황	손 상 규 모					비고
				폭(mm)	길이(m)	너비(m)	개소	단위	
1	구	코팅	균열	0.1	0.5		1	m	0.50
2	구	코팅	균열	0.1	1.5		2	m	3.00
3	구	기둥	표면오염		0.5	36.0	2	m ²	36.00
4	신	기둥	표면열화		0.4	1.0	1	m ²	0.40
5	신	기둥	균열	0.2	0.6		2	m	1.20
6	신	교량받침	발청콘크리트 균열	0.1	0.2		2	m	0.40
7	신	기둥	박락		0.2	0.4	1	m ²	0.08
8									
9									
K
E
Y
P
L
A
P

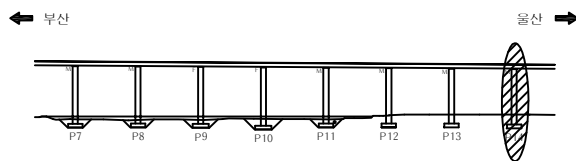

S
E
C
T
I
O
P

↑ 부 산
↓ 울 산

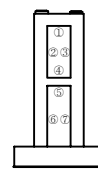

범
례

	균열		균열백태		기 타
	망상균열		백태		철근탐사
	재료분리		부 식		탄산화시험
	철근노출		파 손		균열심도
	박리, 박락		퇴 적		균열폭도

용역명

2022년 부산울산고속도로
정기·정밀안전점검용역

조사일시

2022

책임기술자


박 윤 국

도면번호


107

I D : 회야대교(울산) - 교각 - P15


↑
부 산

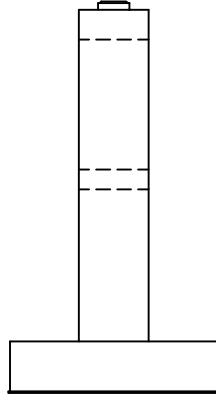


좌측면

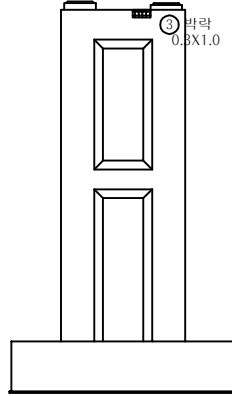


전면

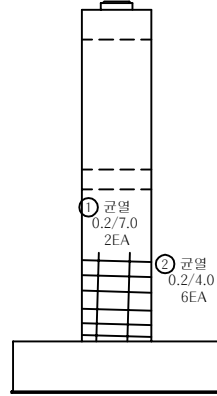

우측면

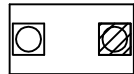

상면

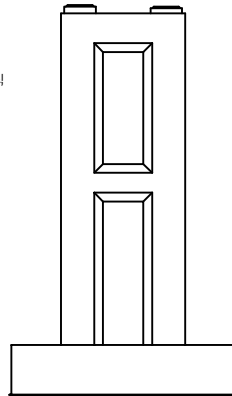

배면

↓
울 산

손 상 물 량 표


교각

P15

번호	신/구	부재명	손 상 현 황	손 상 규 모					비고
				폭(mm)	길이(m)	너비(m)	개소	단위	
1	구	기둥	균열	0.2	7.0		2	m	14.00
2	구	기둥	균열	0.2	4.0		6	m	24.00
3	구	코킹	박락		0.3	1.0	1	㎡	0.30
4	신	교량받침	플레이트 부식				1	EA	1.00
5									
6									
K
E
Y
P
L
A
P

← 부산

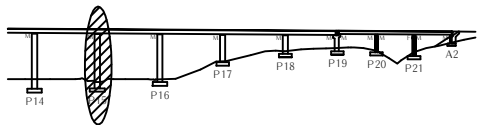


울산 →

S
E
C
T
I
O
P

↑
부 산

↓
울 산

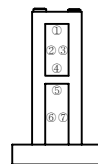

범
례

	균열		균열백태		기 타
	망상균열		백태		철근탐사
	재료분리		부 식		탄산화시험
	철근노출		파 손		균열심도
	박리, 박락		퇴 적		균열신도

용역명

2022년 부산울산고속도로
정기·정밀안전점검용역

조사일시

2022

책임기술자


박 윤 국

도면번호


108

I D : 회야대교(울산) - 교각 - P16


↑
부 산

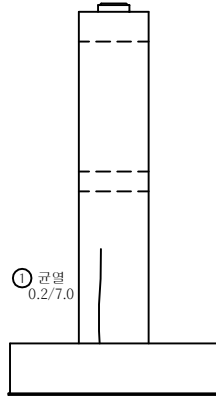


좌측면

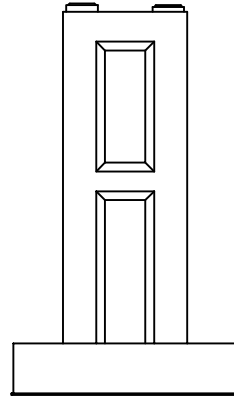


전면

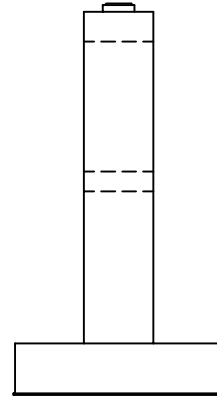


우측면

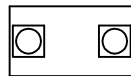

상면

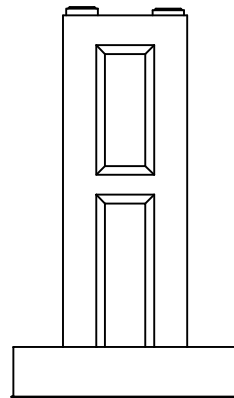

배면

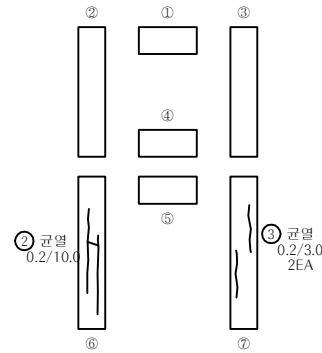

↓
울 산

손 상 물 량 표


교각

P16

번호	신/구	부재명	손 상 현 황	손 상 규 모					비고
				폭(mm)	길이(m)	너비(m)	개소	단위	
1	구	기둥	균열	0.2	7.0		1	m	7.00
2	구	기둥	균열	0.2	10.0		1	m	10.00
3	구	기둥	균열	0.2	3.0		2	m	6.00
4									
5									
K
E
Y
P
L
A
P

← 부산

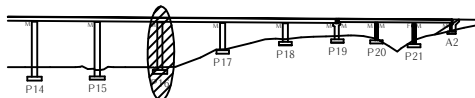


울산 →

S
E
C
T
I
O
P

↑ 부산

↓ 울산

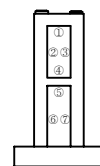

범
례

	균 열		균열백태		기 타
	망상균열		백태		철근탐사
	재료분리		부 식		탄산화시험
	철근노출		파 손		균열심도
	박리, 박락		퇴 적		균열심도

용 역 명

2022년 부산울산고속도로
정기 · 정밀안전점검용역

조 사 일 시

2022

책임기술자


박 윤 국

도 면 번 호


109

I D : 회야대교(울산) - 교각 - P17


↑
부 산

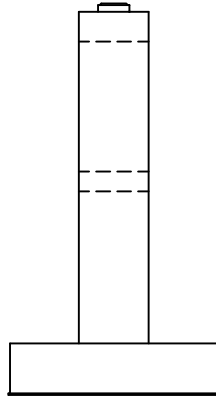


좌측면

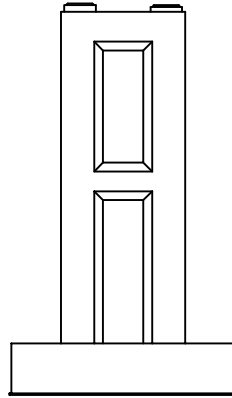


전면

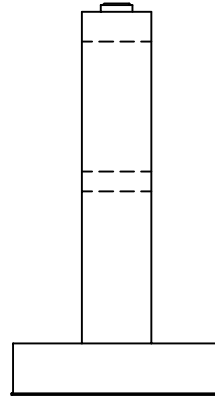

우측면

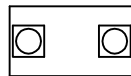


상면

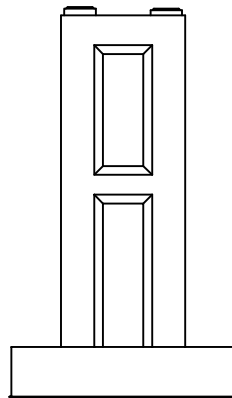

배면

↓
울 산

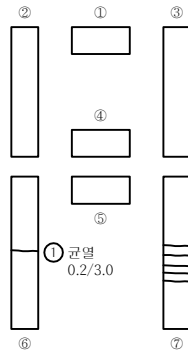

① 균열
0.2/3.0

② 균열
0.2/3.0 5EA

손 상 물 량 표


교각

P17

번호	신/구	부재명	손 상 현 황	손 상 규 모					비고
				폭(mm)	길이(m)	너비(m)	개소	단위	
1	신	기둥	균열	0.2	3.0		1	m	3.00
2	신	기둥	균열	0.2	3.0		5	m	15.00
3									
4									
K
E
Y
P
L
A
P

← 부산

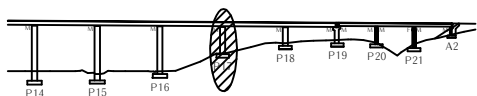


울산 →

S
E
C
T
I
O
P

↑ 부산

↓ 울산

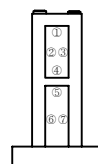





범
례

	균열		균열백테		기 타
	망상균열		백테		철근탐사
	재료분리		부 식		탄산화시험
	철근노출		파 손		균열심도
	바리, 박락		퇴 적		균열심도

용역명	2022년 부산울산고속도로 정기·정밀안전점검용역
조사일시	2022
책임기술자	박 윤 국
도면번호	110

I D : 회야대교(울산) - 교각 - P18

↑
부 산

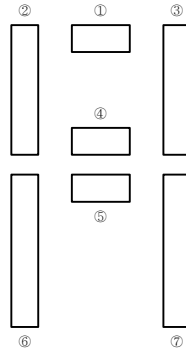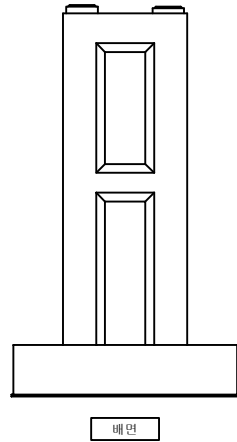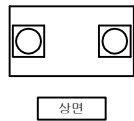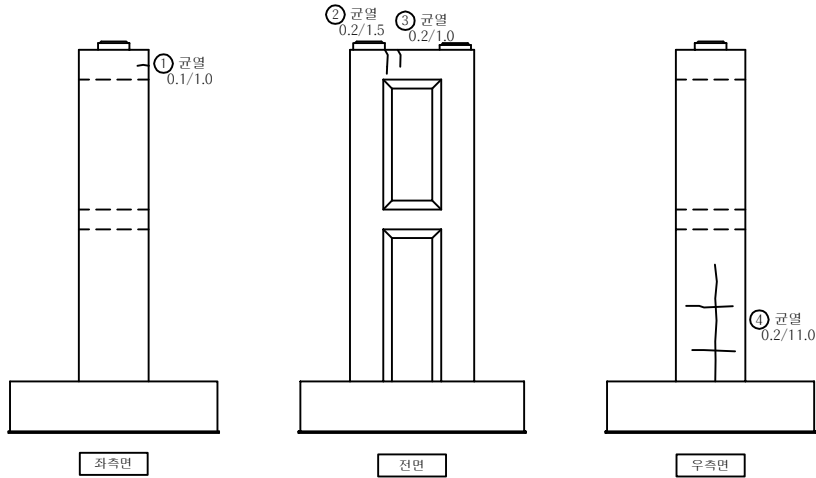

울 산
↓

손 상 물 량 표


교각

P18

번호	신/구	부재명	손 상 현 황	손 상 규 모					비고
				폭(mm)	길이(m)	너비(m)	개소	단위	
1	구	코팅	균열	0.1	1.0		1	m	1.00
2	구	코팅	균열	0.2	1.5		1	m	1.50
3	구	코팅	균열	0.2	1.0		1	m	1.00
4	신	기둥	균열	0.2	11.0		1	m	11.00
5									
6									
K
E
Y
P
L
A
P


← 부산

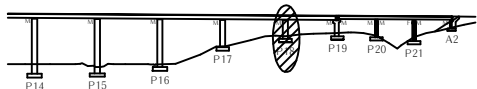

울산 →

S
E
C
T
I
O
P

↑ 부 산
↓ 울 산

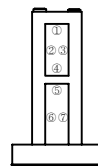

범
례

용역명

2022년 부산울산고속도로
정기·정밀안전점검용역

조사일시

2022

책임기술자



박 윤 국

도면번호

111


I D : 회야대교(울산) - 교각 - P19

↑
부 산

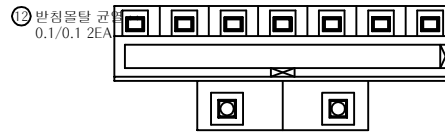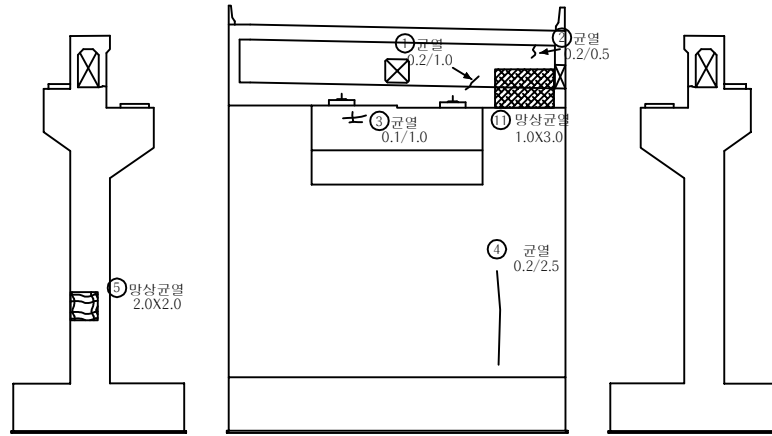

상면

↓
울 산

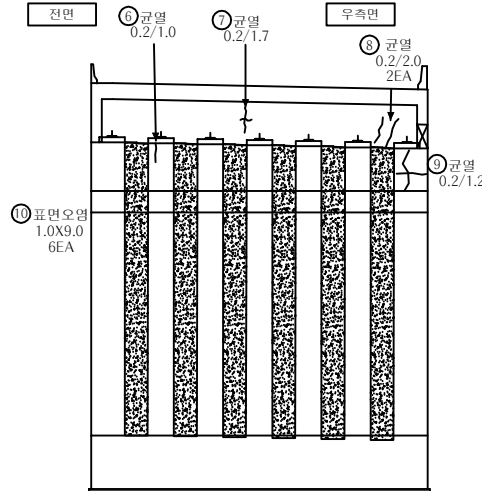

배면

손 상 물 량 표

교각


P19

번호	신/구	부재명	손 상 현 황	손 상 규 모					비고
				폭(mm)	길이(m)	너비(m)	개소	단위	
1	구	홍벽	균열	0.2	1.0		1	m	1.00
2	구	홍벽	균열	0.2	0.5		1	m	0.50
3	구	구체	균열	0.1	1.0		1	m	1.00
4	구	구체	균열	0.2	2.5		1	m	2.50
5	구	좌측	망상균열		2.0	2.0	1	m ²	4.00
6	구	홍벽	균열	0.2	1.0		1	m	1.00
7	구	홍벽	균열	0.2	1.7		1	m	1.70
8	구	홍벽	균열	0.2	2.0		2	m	4.00
9	구	구체	균열	0.2	1.2		1	m	1.20
10	구	구체	표면오염		1.2	1.2	6	m ²	8.64
11	신	홍벽	망상균열		1	3	1	m ²	3.00
12	신	교량받침	방침물탈 균열	0.1	0.1		2	m	0.20
13									
14									
K
E
Y
P
L
A
P

← 부산


울산 →

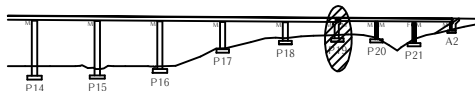

S
E
C
T
I
O
N

↑ 부산

↓ 울산

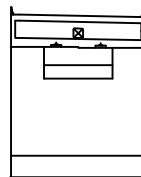

범
례

□ 균열	□ 균열백대	■ 기타
□ 망상균열	□ 백대	▲ 철근탐사
□ 재료분리	□ 부식	● 탄산화시험
□ 철근노출	□ 파손	■ 균열심도
□ 박리, 박락	□ 퇴적	□ 균열심도

용역명

2022년 부산울산고속도로
정기·정밀안전점검용역

조사일시

2022

책임기술자




박윤국

도면번호

112

I D : 회야대교(울산) - 교각 - P20

부 산
↑

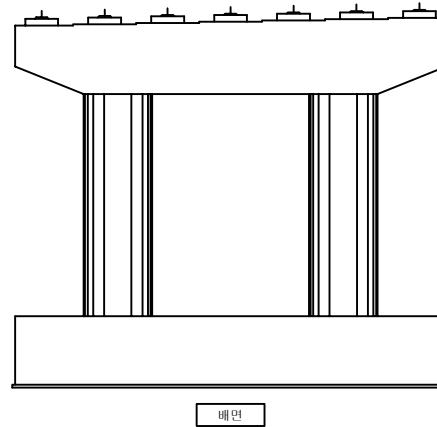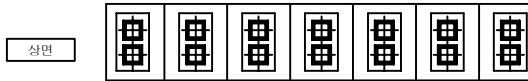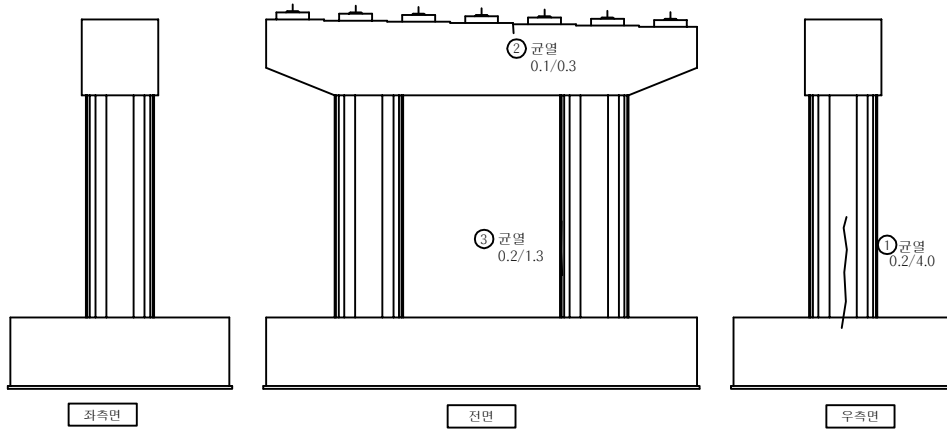

울 산
↓

손 상 물 량 표


교각

P20

번호	신/구	부재명	손 상 현 황	손 상 규 모					비고
				폭(mm)	길이(m)	너비(m)	개소	단위	
1	구	기둥	균열	0.2	4.0		1	m	4.00
2	신	코팅	균열	0.1	0.3		1	m	0.30
3	신	기둥	균열	0.2	1.3		1	m	1.30
4									
5									
K
E
Y
P
L
A
P

← 부산

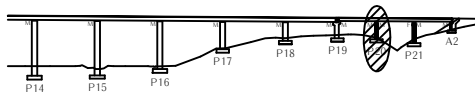


울산 →

S
E
C
T
I
O
P

↑ 부산

↓ 울산

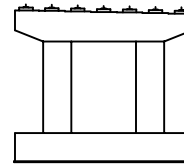

범
례

균열	균열백태	기 타
망상균열	백태	철근탐사
재료분리	부 식	탄산화시험
철근노출	파 손	균열심도
바리, 박락	퇴 적	균열신도

용역명

2022년 부산울산고속도로
정기·정밀안전점검용역

조사일시

2022

책임기술자



박 윤 국

도면번호


113

I D : 회야대교(울산) - 교각 - P21

↑
부 산

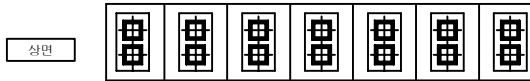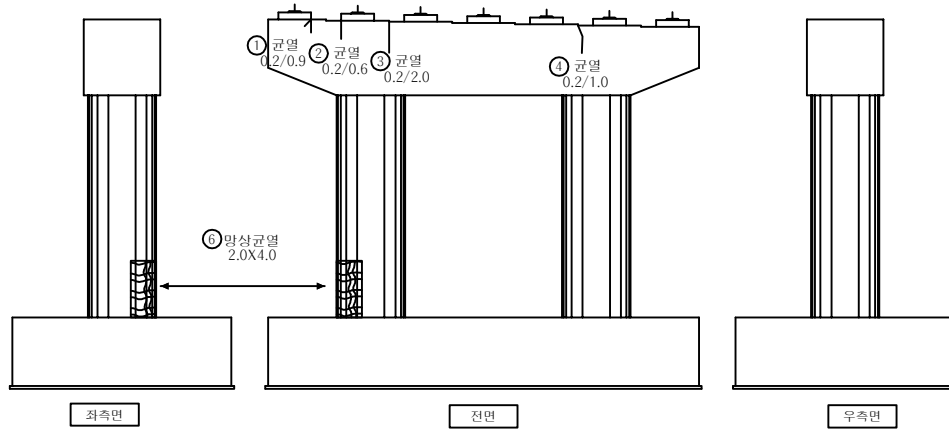

↓
울 산

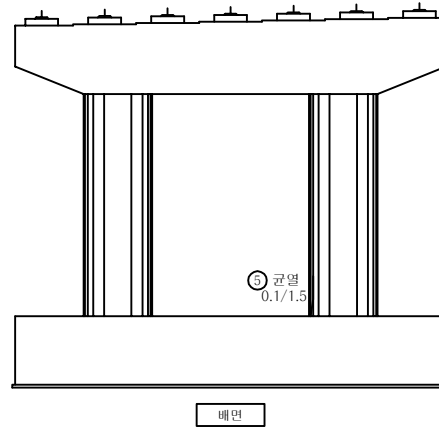

손 상 물 량 표


교각

P21

번호	신/구	부재명	손 상 현 황	손 상 규 모					비고
				폭(mm)	길이(m)	너비(m)	개소	단위	
1	구	코팅	균열	0.2	0.9		1	m	0.90
2	구	코팅	균열	0.2	0.6		1	m	0.60
3	구	코팅	균열	0.2	2.0		1	m	2.00
4	구	코팅	균열	0.2	1.0		1	m	1.00
5	구	기둥	균열	0.1	1.5		1	m	1.50
6	구	기둥	망상균열		2.0	4.0	1	m ²	8.00
7									
8									
K
E
Y
P
L
A
P

← 부산

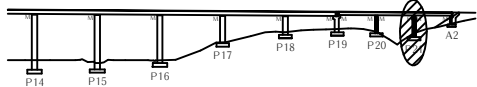


울산 →

S
E
C
T
I
O
P

↑
부 산

↓
울 산

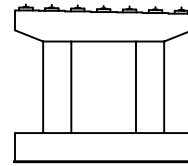

범
례

균열	균열백태	기 타
망상균열	백태	철근탐사
재료분리	부 식	탄산화시험
철근노출	파 손	균열심도
박리, 박락	퇴 적	균열심도

용역명

2022년 부산울산고속도로
정기·정밀안전점검용역

조사일시

2022

책임기술자

박 윤 국



도면번호

114

I D : 회야대교(울산) - 교대 - A2

↑
부 산

상면

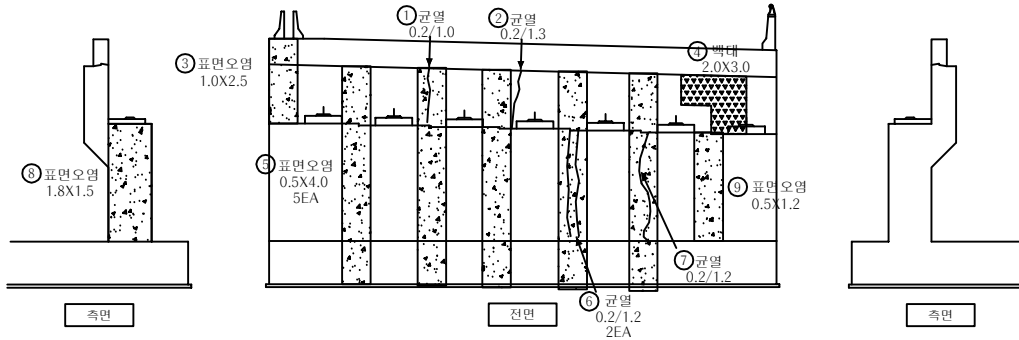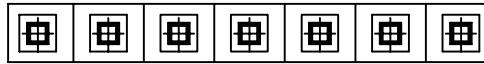

↓
울 산

손 상 물 량 표

교대


A2

번호	신/구	부재명	손 상 현 황	손 상 규 모					비고
				폭(mm)	길이(m)	너비(m)	개소	단위	
1	구	홍벽	균열	0.2	1.0		1	m	1.00
2	구	홍벽	균열	0.2	1.3		1	m	1.30
3	구	홍벽	표면오염		1.0	2.5	1	m ²	2.50
4	구	홍벽	백태		2.0	3.0	1	m ²	6.00
5	구	교대	표면오염		0.5	4.0	5	m ²	10.00
6	구	구체	균열	0.2	1.2		1	m	1.20
7	구	구체	균열	0.2	1.2		1	m	1.20
8	구	좌측	표면오염		1.5	1.8	1	m ²	2.70
9	신	구체	표면오염		0.5	1.2	1	m ²	0.60
10									
11									
K
E
Y
P
L
A
P

← 부산


울산 →

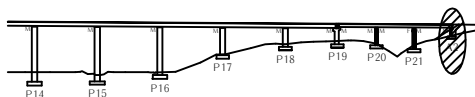

S
E
C
T
I
O
P

↑ 부산

↓ 울산

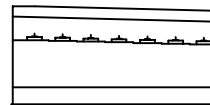

범
례

용역명

2022년 부산울산고속도로
정기·정밀안전점검용역

조사일시

2022

책임기술자

박 윤 국

도면번호

115