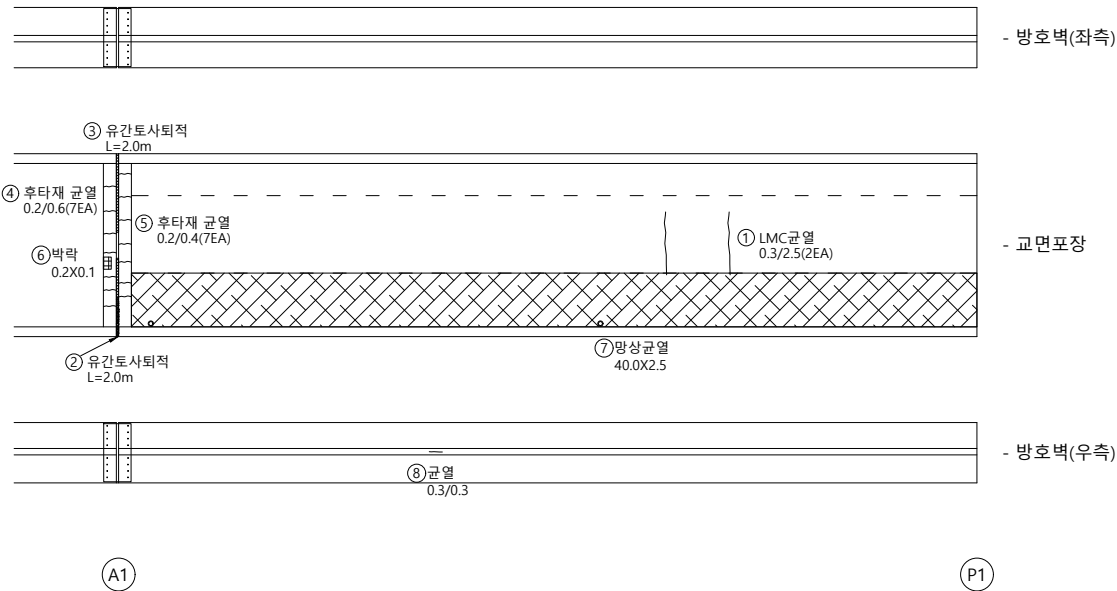
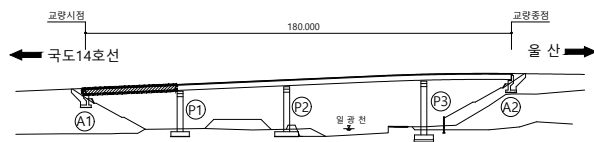


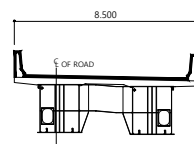
## 2. 외관조사망도

I D : 일광IC1교 교면포장 - S1

## 손상물량표

[illegible]

SECTION



범례

|  |        |  |      |  |       |
|--|--------|--|------|--|-------|
|  | 균열     |  | 균열백태 |  | 기타    |
|  | 망상균열   |  | 백태   |  | 철근탐사  |
|  | 재료분리   |  | 부식   |  | 탄산화시험 |
|  | 철근노출   |  | 파손   |  | 균열심도  |
|  | 박리, 박락 |  | 퇴적   |  | 균열심도  |

|    |    |    |
|----|----|----|
| FO | RI | OP |
|----|----|----|

2023년 부산울산고속도로  
정밀안전진단용역

조 사 일 시

2023

|       |  |
|-------|--|
| 책임기술자 |  |
|-------|--|

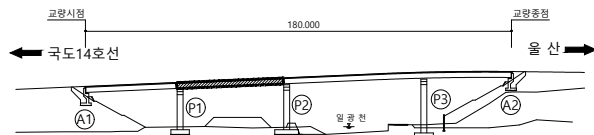
 
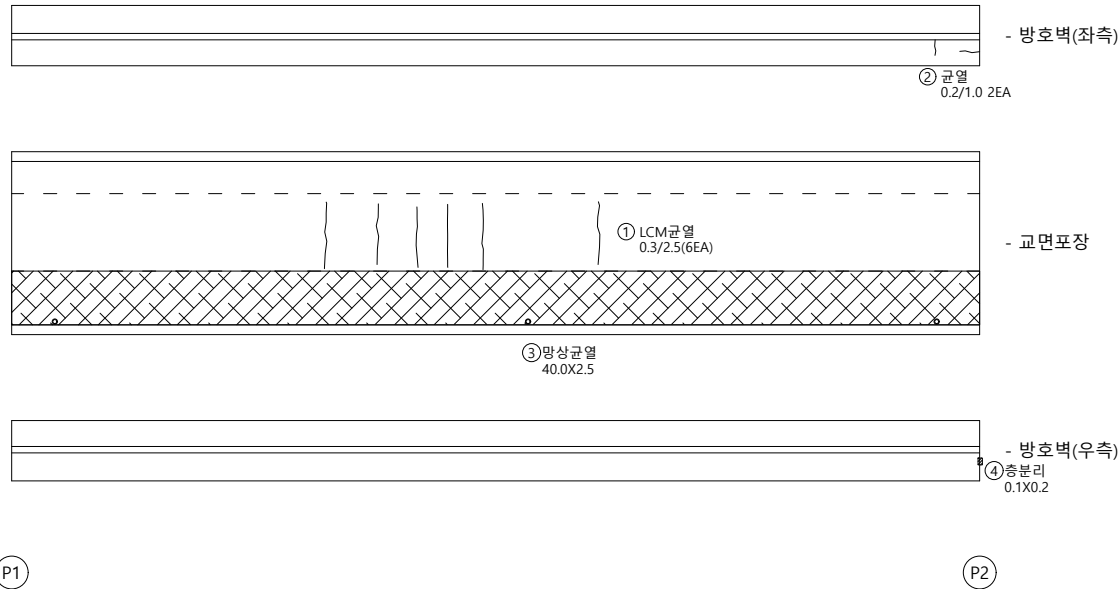
오현승

도면번호

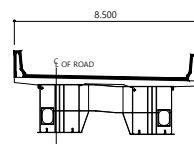
001

I D : 일광IC1교 교면포장 - S2

## 손상물량표

[illegible]

SECTION



범례

|  |  |  |
|--|--|--|
|  |  |  |
|  |  |  |
|  |  |  |
|  |  |  |
|  |  |  |

|    |    |    |
|----|----|----|
| 50 | 10 | 00 |
|----|----|----|

2023년 부산울산고속도로  
정밀안전진단용역

조 사 일 시

2023

|       |
|-------|
| 책임기술자 |
|-------|

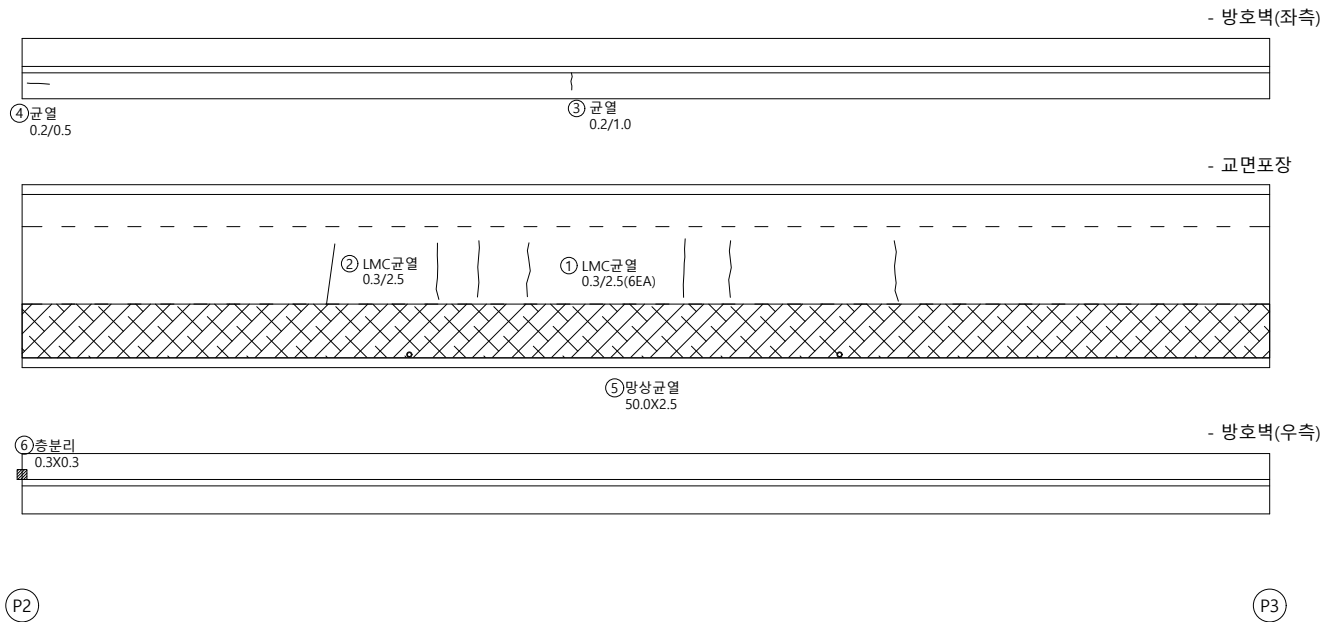
오현승

도면번호

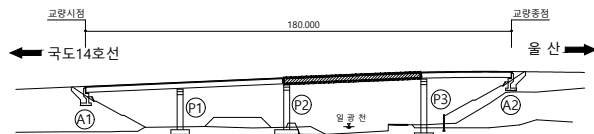
002

I D : 일광IC1교 교면포장 - S3

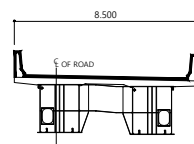
## 손상물량표

[illegible]

## KEY PLAN



SECTION



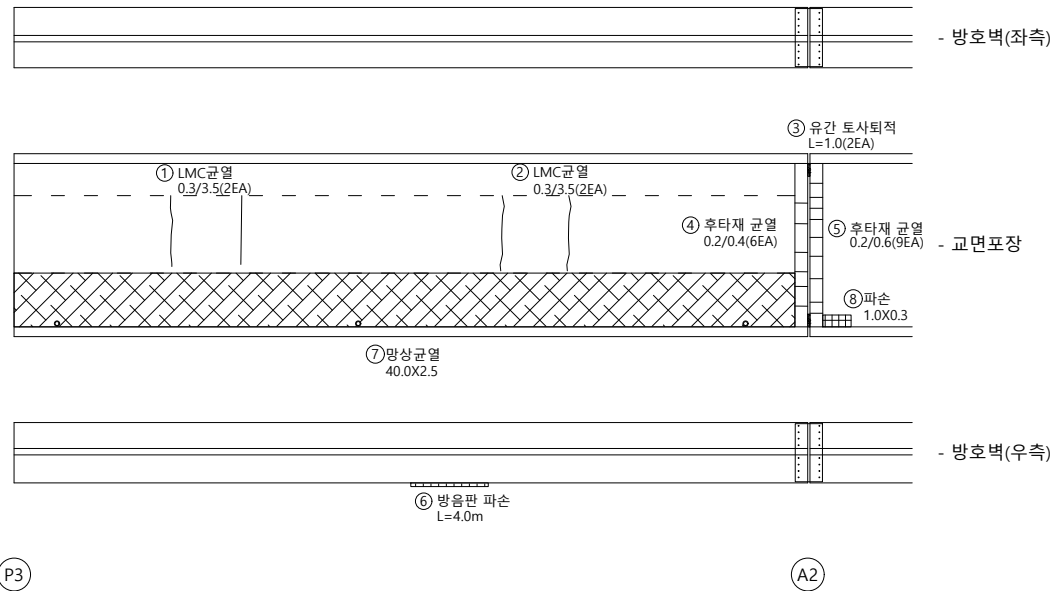
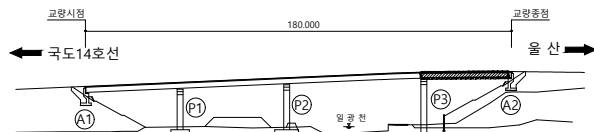
 
범례

|                                                                                       |        |                                                                                       |      |                                                                                       |       |
|---------------------------------------------------------------------------------------|--------|---------------------------------------------------------------------------------------|------|---------------------------------------------------------------------------------------|-------|
|  | 군 열    |  | 군열백태 |  | 기 타   |
|  | 망상군열   |  | 백태   |  | 철근탐사  |
|  | 재료분리   |  | 부 식  |  | 탄상화시험 |
|  | 철근노출   |  | 파 손  |  | 균열심도  |
|  | 박리, 박락 |  | 퇴 적  |  | 균열심도  |

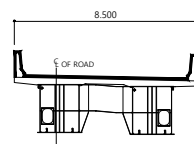
|       |                            |
|-------|----------------------------|
| 용역명   | 2023년 부산울산고속도로<br>정밀안전진단용역 |
| 조사일시  | 2023                       |
| 책임기술자 | 오 현 승                      |
| 도면번호  | 003                        |

I D : 일광IC1교 교면포장 - S4

## 손상물량표

[illegible]

SECTION



범례

|                                                                                       |        |                                                                                       |      |                                                                                       |       |
|---------------------------------------------------------------------------------------|--------|---------------------------------------------------------------------------------------|------|---------------------------------------------------------------------------------------|-------|
|  | 균열     |  | 균열배태 |  | 기타    |
|  | 망상균열   |  | 백태   |  | 철근탐사  |
|  | 재료분리   |  | 부식   |  | 탄산화시험 |
|  | 철근노출   |  | 파손   |  | 균열심도  |
|  | 박리, 박락 |  | 퇴적   |  | 균열심도  |

|    |    |    |
|----|----|----|
| 00 | 10 | 05 |
|----|----|----|

2023년 부산울산고속도로  
정밀안전진단용역

조 사 일 시

2023

|       |
|-------|
| 책임기술자 |
|-------|

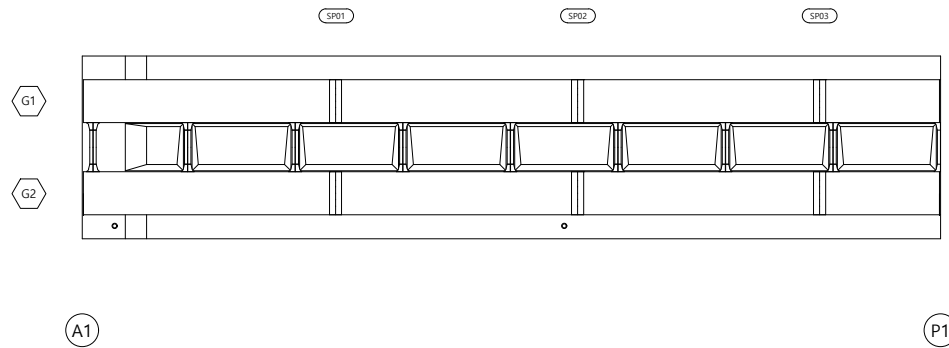
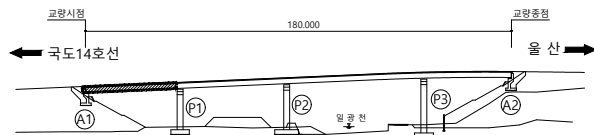
 
오현승

도면번호

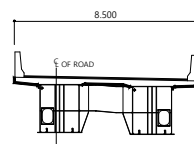
004

I D: 일광IC1교 바닥판하면 - S1

## 손상물량표

[illegible]

SECTION

범  
례

|                                                                                       |        |                                                                                       |      |                                                                                       |       |
|---------------------------------------------------------------------------------------|--------|---------------------------------------------------------------------------------------|------|---------------------------------------------------------------------------------------|-------|
|  | 균 열    |  | 균열백태 |  | 기 타   |
|  | 망상균열   |  | 백태   |  | 철근탐사  |
|  | 재료분리   |  | 부 식  |  | 탄산화시험 |
|  | 절근노출   |  | 파 손  |  | 균열심도  |
|  | 박리, 박락 |  | 퇴 적  |  | 균열심도  |

|    |    |    |
|----|----|----|
| FO | RI | OP |
|----|----|----|

2023년 부산울산고속도로  
정밀안전진단용역

조 사 일 시

2023

|       |
|-------|
| 책임기술자 |
|-------|

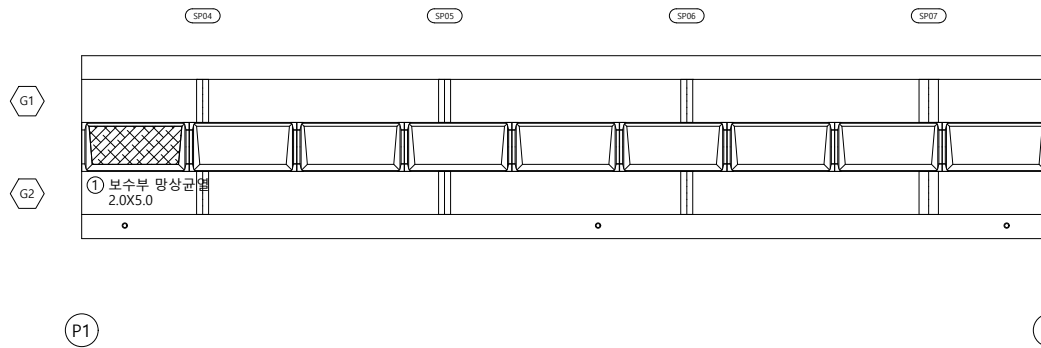
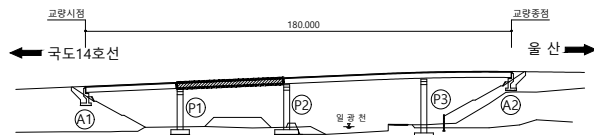
오현승

도면번호

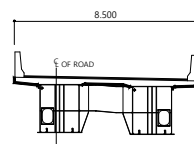
005

I D : 일광IC1교 바닥판하면 - S2

## 손상물량표

[illegible]

# SECTION



범례

|                                                                                       |        |                                                                                       |      |                                                                                       |       |
|---------------------------------------------------------------------------------------|--------|---------------------------------------------------------------------------------------|------|---------------------------------------------------------------------------------------|-------|
|  | 군 열    |  | 군열백태 |  | 기 타   |
|  | 망상군열   |  | 백태   |  | 철근탐사  |
|  | 재료분리   |  | 부 식  |  | 탄상화시험 |
|  | 철근노출   |  | 파 손  |  | 균열심도  |
|  | 박리, 박락 |  | 퇴 적  |  | 균열심도  |

|    |    |    |
|----|----|----|
| 00 | 01 | 02 |
|----|----|----|

2023년 부산울산고속도로  
정밀안전진단용역

조 사 일 시

2023

|       |
|-------|
| 책임기술자 |
|-------|

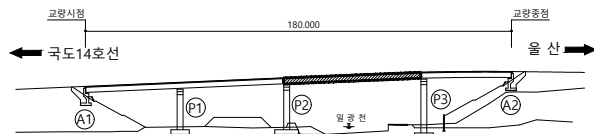
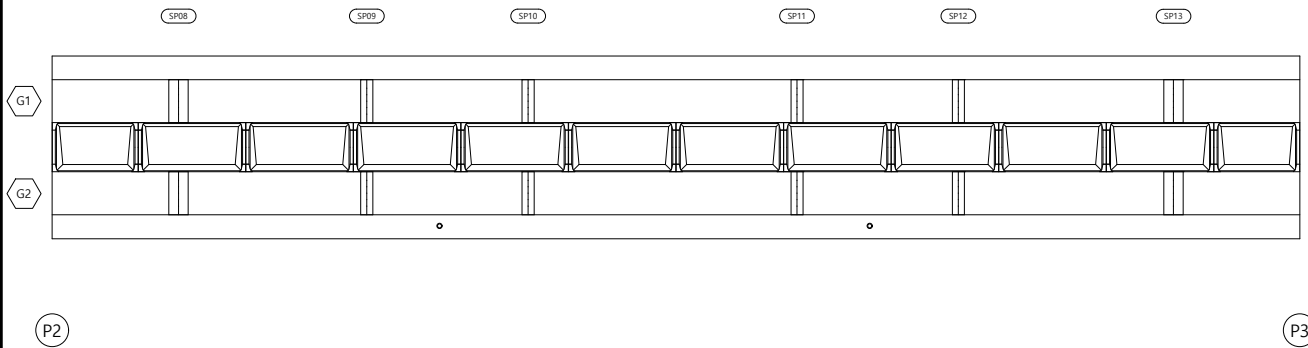
오현승

도면번호

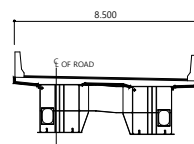
006

I D : 일광IC1교 바닥판하면 - S3

## 손상물량표

[illegible]

SECTION



범례

|  |        |  |      |  |       |
|--|--------|--|------|--|-------|
|  | 군 열    |  | 군열백태 |  | 기 타   |
|  | 망성군열   |  | 백태   |  | 철근탐사  |
|  | 재료분리   |  | 부 식  |  | 탄산화시험 |
|  | 철근노출   |  | 파 손  |  | 군열심도  |
|  | 박리, 박락 |  | 퇴 적  |  | 군열심도  |

|    |    |    |
|----|----|----|
| 00 | 01 | 02 |
|----|----|----|

2023년 부산울산고속도로  
정밀안전진단용역

조 사 일 시

2023

|       |
|-------|
| 책임기술자 |
|-------|

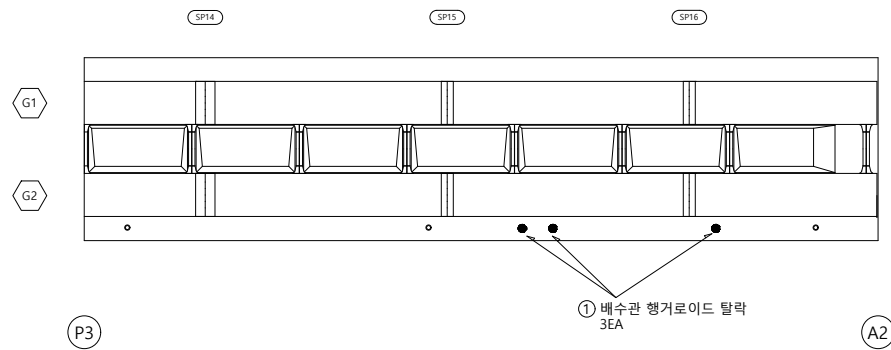
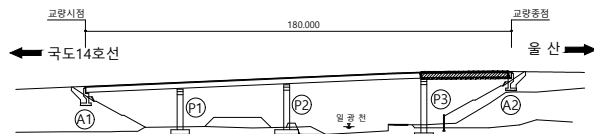
오현승

도면번호

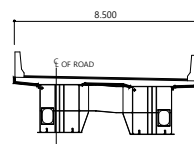
007

I D : 일광IC1교 바닥판하면 - S4

## 손상물량표

[illegible]

SECTION



범례

|                                                                                       |        |                                                                                       |      |                                                                                       |       |
|---------------------------------------------------------------------------------------|--------|---------------------------------------------------------------------------------------|------|---------------------------------------------------------------------------------------|-------|
|  | 군 열    |  | 군열백태 |  | 기 타   |
|  | 망상군열   |  | 백태   |  | 철근탐사  |
|  | 재료분리   |  | 부 식  |  | 탄상화시험 |
|  | 철근노출   |  | 파 손  |  | 균열심도  |
|  | 박리, 박락 |  | 퇴 적  |  | 균열심도  |

|    |    |    |
|----|----|----|
| 00 | 01 | 02 |
|----|----|----|

2023년 부산울산고속도로  
정밀안전진단용역

조 사 일 시

2023

|       |
|-------|
| 책임기술자 |
|-------|

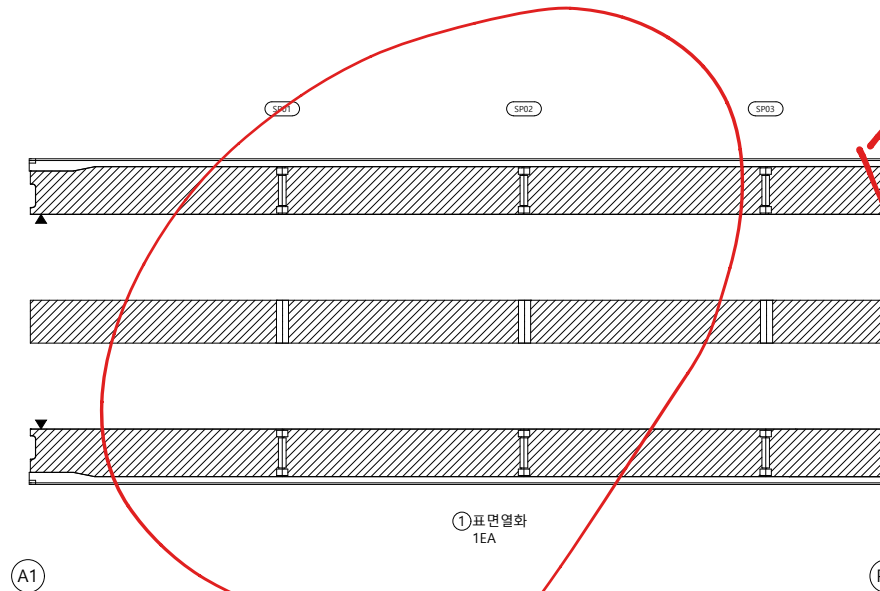
오현승

도면번호

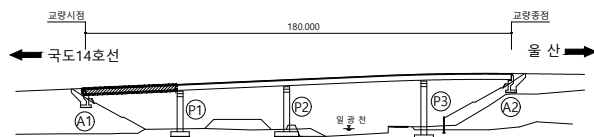
008

I D : 일광IC1교 거더외부 - S1 - G1

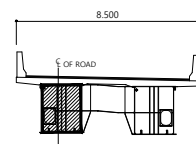
손 상 물 량 표

[illegible]

## KEY PLAN



SECTION



범례

|                                                                                       |        |                                                                                       |      |                                                                                       |       |
|---------------------------------------------------------------------------------------|--------|---------------------------------------------------------------------------------------|------|---------------------------------------------------------------------------------------|-------|
|  | 균열     |  | 균열백태 |  | 기타    |
|  | 망상균열   |  | 백태   |  | 철근탐사  |
|  | 재료분리   |  | 부식   |  | 탄산화시험 |
|  | 철근노출   |  | 파손   |  | 균열심도  |
|  | 박리, 박락 |  | 퇴적   |  | 균열심도  |

용역명 2023년 부산울산고속도로  
정밀안전진단용역

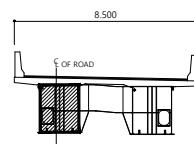
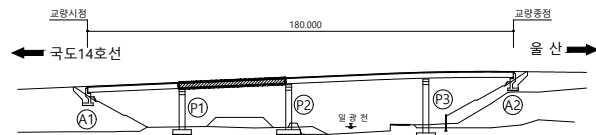
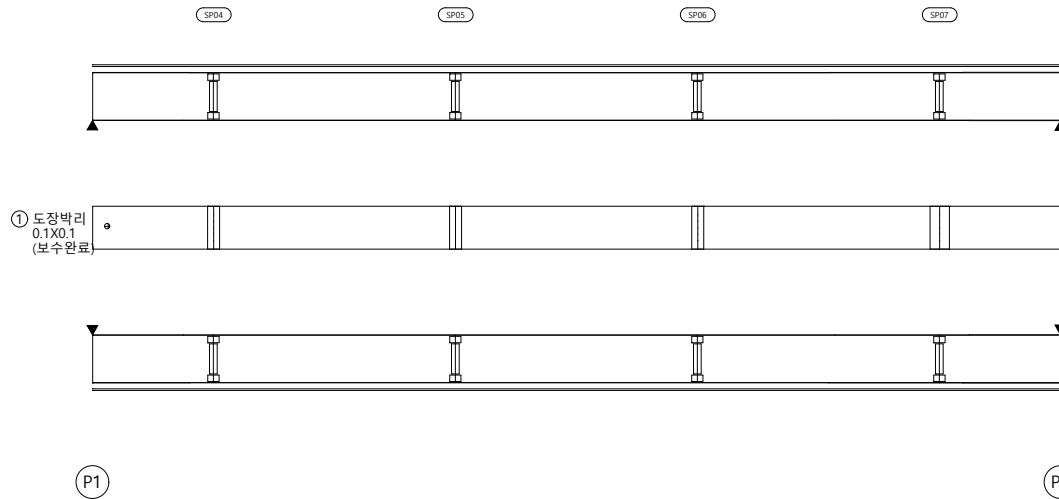
|         |      |
|---------|------|
| 조 사 일 시 | 2023 |
|---------|------|

|       |       |
|-------|-------|
| 책임기술자 | 오 현 승 |
|-------|-------|

도 면 번 호 009

I D : 일광IC1교 거더외부 - S2 - G1

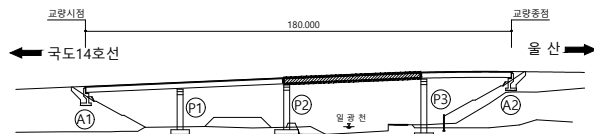
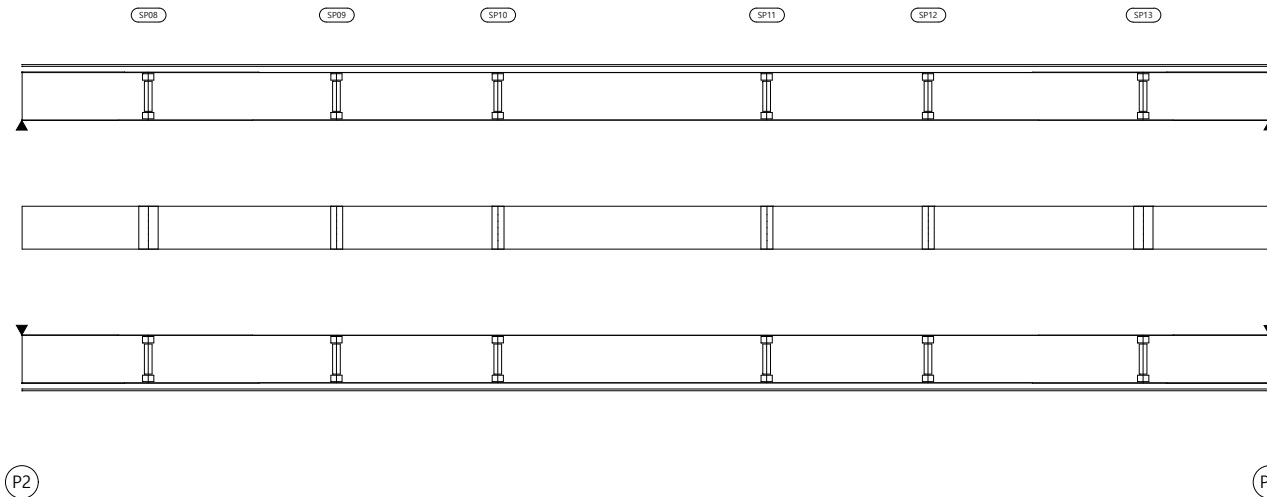
## 손상물량표

[illegible]

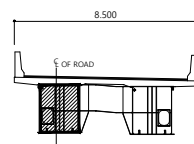
|   |  |        |  |      |  |       |                                   |
|---|--|--------|--|------|--|-------|-----------------------------------|
| 범 |  | 군 열    |  | 군열백태 |  | 기 타   | 용역명<br>2023년 부산울산고속도로<br>정밀안전진단용역 |
|   |  | 망상군열   |  | 백태   |  | 철근탐사  |                                   |
| 레 |  | 재료분리   |  | 부 식  |  | 탄산화시험 | 조 사 일 시<br>2023                   |
|   |  | 철근노출   |  | 파 손  |  | 균열심도  | 책임기술자<br>오 현 승                    |
|   |  | 박리, 박락 |  | 퇴 적  |  | 균열심도  | 도 면 번 호<br>010                    |

I D: 일광IC1교 거더외부 - S3 - G1

## 손상물량표

[illegible]

SECTION

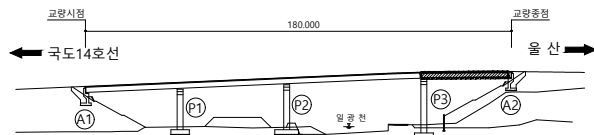
 
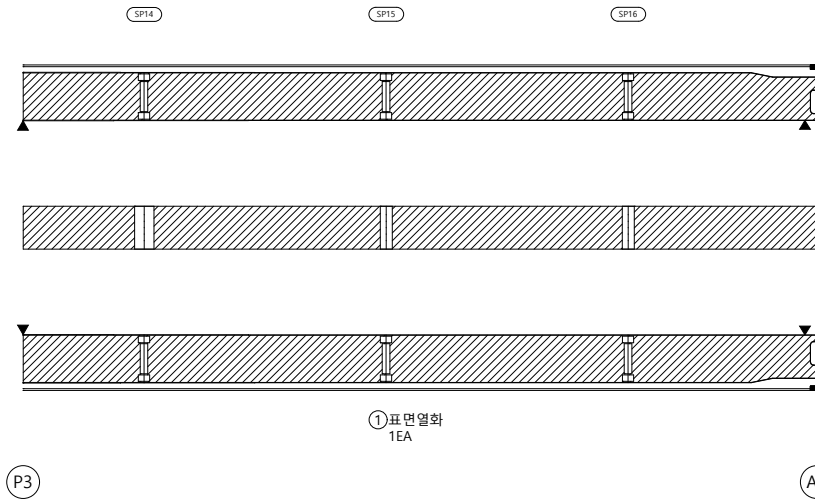
범  
례

|                                                                                       |        |                                                                                       |      |                                                                                       |       |
|---------------------------------------------------------------------------------------|--------|---------------------------------------------------------------------------------------|------|---------------------------------------------------------------------------------------|-------|
|  | 군 열    |  | 군열백태 |  | 기 타   |
|  | 망상군열   |  | 백태   |  | 철근탐사  |
|  | 재료분리   |  | 부 식  |  | 탄상화시험 |
|  | 철근노출   |  | 파 손  |  | 균열심도  |
|  | 박리, 박락 |  | 퇴 적  |  | 균열심도  |

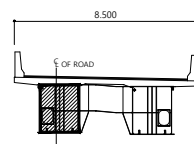
|       |                            |
|-------|----------------------------|
| 용역명   | 2023년 부산울산고속도로<br>정밀안전진단용역 |
| 조사일시  | 2023                       |
| 책임기술자 | 오 현 승                      |
| 도면번호  | 011                        |

I D: 일광IC1교 거더외부 - S4 - G1

## 손상물량표

[illegible]

# SECTION



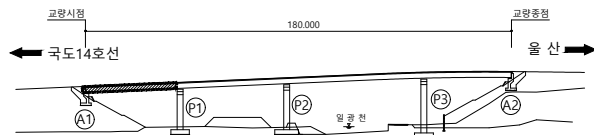
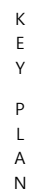
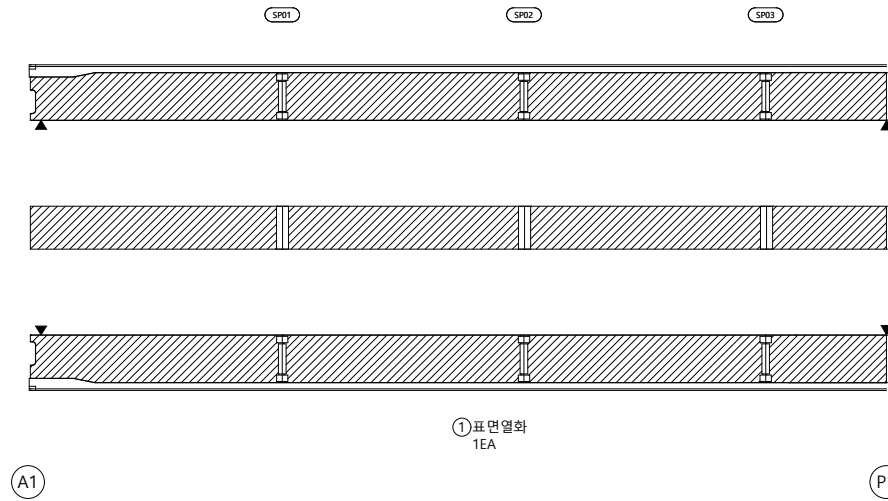
범례

|  |  |  |
|--|--|--|
|  |  |  |
|  |  |  |
|  |  |  |
|  |  |  |
|  |  |  |

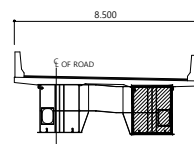
|       |                            |
|-------|----------------------------|
| 용역명   | 2023년 부산울산고속도로<br>정밀안전진단용역 |
| 조사일시  | 2023                       |
| 책임기술자 | 오 현 승                      |
| 도면번호  | 012                        |

I D: 일광IC1교 거더외부 - S1 - G2

손 상 물 량 표

[illegible]

# SECTION



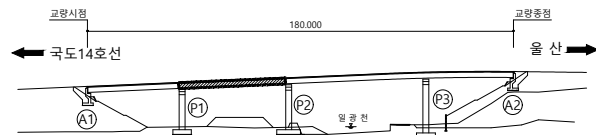
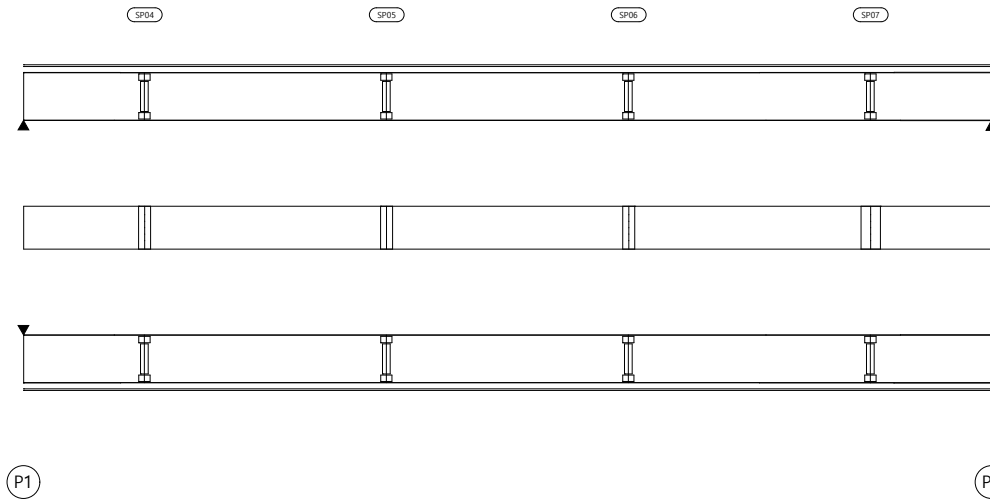
범례

|  |        |  |      |  |       |
|--|--------|--|------|--|-------|
|  | 군 열    |  | 군열백태 |  | 기 타   |
|  | 망성균열   |  | 백태   |  | 철근탐사  |
|  | 재료분리   |  | 부 식  |  | 탄산화시험 |
|  | 철근노출   |  | 파 손  |  | 균열심도  |
|  | 박리, 박락 |  | 퇴 적  |  | 균열심도  |

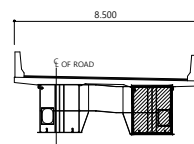
|       |                            |
|-------|----------------------------|
| 용역명   | 2023년 부산울산고속도로<br>정밀안전진단용역 |
| 조사일시  | 2023                       |
| 책임기술자 | 오 현 승                      |
| 도면번호  | 013                        |

I D: 일광IC1교 거더외부 - S2 - G2

## 손상물량표

[illegible]

SECTION

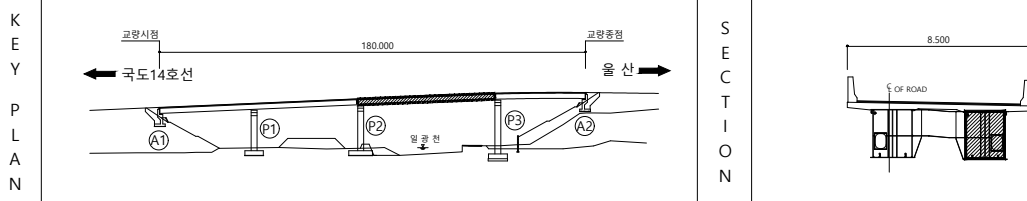
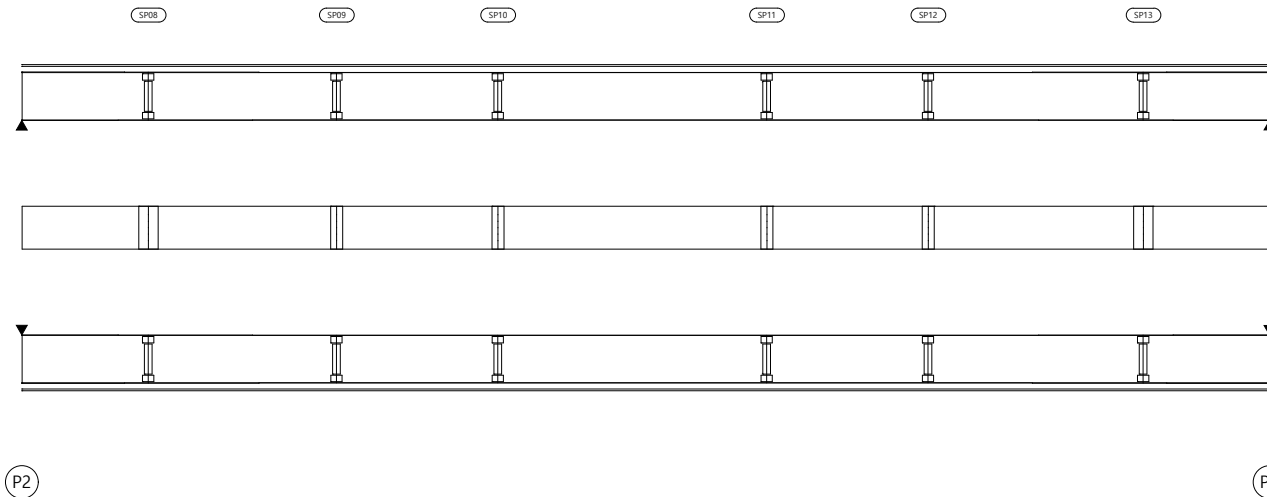
범  
례

|  |        |  |      |  |       |
|--|--------|--|------|--|-------|
|  | 군 열    |  | 군열백태 |  | 기 타   |
|  | 망성균열   |  | 백태   |  | 철근탐사  |
|  | 재료분리   |  | 부 식  |  | 탄산화시험 |
|  | 철근노출   |  | 파 손  |  | 균열심도  |
|  | 박리, 박락 |  | 퇴 적  |  | 균열심도  |

|       |                            |
|-------|----------------------------|
| 용역명   | 2023년 부산울산고속도로<br>정밀안전진단용역 |
| 조사일시  | 2023                       |
| 책임기술자 | 오 현 승                      |
| 도면번호  | 014                        |

I D: 일광IC1교 거더외부 - S3 - G2

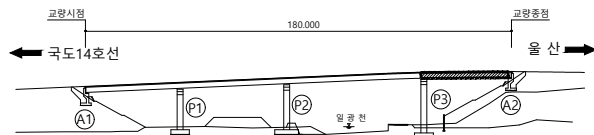
 
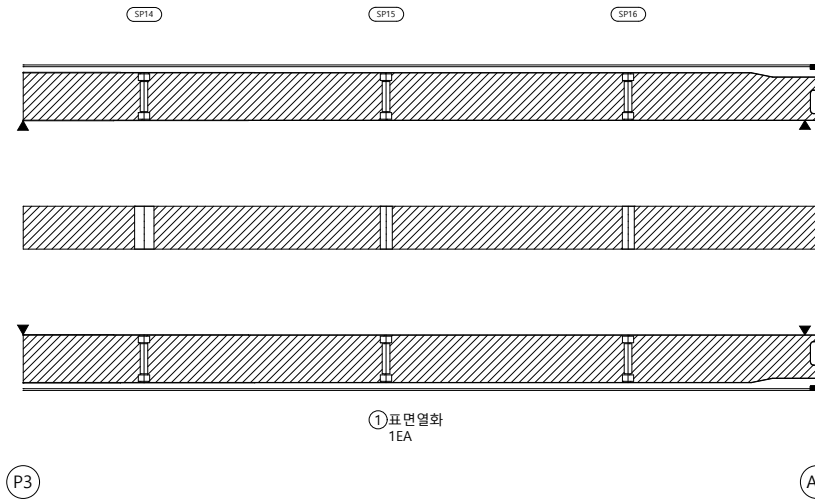
## 손상물량표

[illegible]

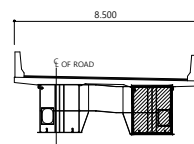
|   |                                                                                              |                                                                                            |                                                                                             |                                   |
|---|----------------------------------------------------------------------------------------------|--------------------------------------------------------------------------------------------|---------------------------------------------------------------------------------------------|-----------------------------------|
| 범 |  공 열    |  균열백태 |  기 타   | 용역명<br>2023년 부산울산고속도로<br>정밀안전진단용역 |
|   |  망상균열   |  백태   |  철근탐사  |                                   |
| 레 |  재료분리   |  부식   |  탄산화시험 | 조사일시<br>2023                      |
|   |  철근노출   |  파손   |  균열심도  | 책임기술자<br>오현승                      |
|   |  박리, 박락 |  퇴적   |  균열심도  | 도면번호<br>015                       |

I D: 일광IC1교 거더외부 - S4 - G2

## 손상물량표

[illegible]

# SECTION



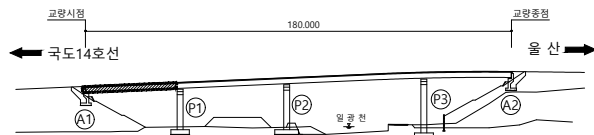
 
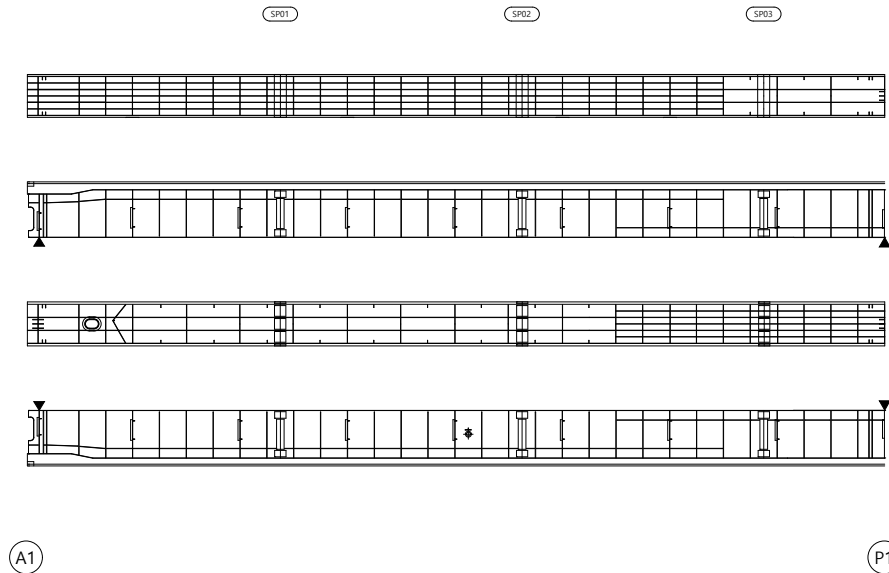
범례

|  |        |  |      |  |       |
|--|--------|--|------|--|-------|
|  | 군 열    |  | 군열백태 |  | 기 타   |
|  | 망성군열   |  | 백태   |  | 철근탐사  |
|  | 재료분리   |  | 부 식  |  | 탄산화시험 |
|  | 철근노출   |  | 파 손  |  | 군열심도  |
|  | 박리, 박락 |  | 퇴 적  |  | 군열심도  |

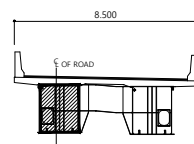
|       |                            |
|-------|----------------------------|
| 용역명   | 2023년 부산울산고속도로<br>정밀안전진단용역 |
| 조사일시  | 2023                       |
| 책임기술자 | 오 현 승                      |
| 도면번호  | 016                        |

I D: 일광IC1교 거더내부 - S1 - G1

## 손상물량표

[illegible]

# SECTION



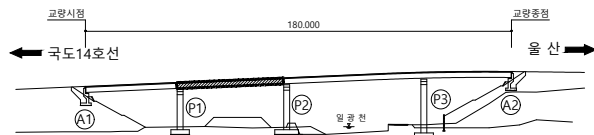
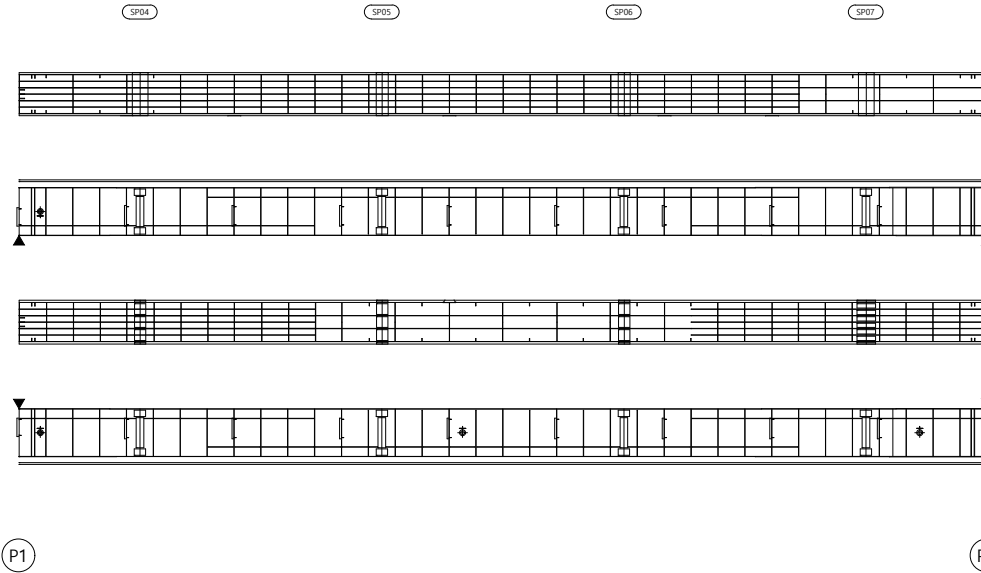
범례

|                                                                                       |        |                                                                                       |      |                                                                                       |       |
|---------------------------------------------------------------------------------------|--------|---------------------------------------------------------------------------------------|------|---------------------------------------------------------------------------------------|-------|
|  | 군 열    |  | 군열백태 |  | 기 타   |
|  | 망상군열   |  | 백태   |  | 철근탐사  |
|  | 재료분리   |  | 부 식  |  | 탄상화시험 |
|  | 철근노출   |  | 파 손  |  | 균열심도  |
|  | 박리, 박락 |  | 퇴 적  |  | 균열심도  |

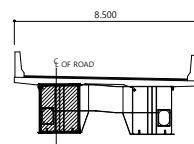
|       |                            |
|-------|----------------------------|
| 용역명   | 2023년 부산울산고속도로<br>정밀안전진단용역 |
| 조사일시  | 2023                       |
| 책임기술자 | 오 현 승                      |
| 도면번호  | 017                        |

I D : 일광IC1교 거더내부 - S2 - G1

## 손상물량표

[illegible]

SECTION



범례

|                                                                                       |        |                                                                                       |      |                                                                                       |       |
|---------------------------------------------------------------------------------------|--------|---------------------------------------------------------------------------------------|------|---------------------------------------------------------------------------------------|-------|
|  | 군 열    |  | 군열백태 |  | 기 타   |
|  | 망상군열   |  | 백태   |  | 철근탐사  |
|  | 재료분리   |  | 부 식  |  | 탄상화시험 |
|  | 철근노출   |  | 파 손  |  | 균열심도  |
|  | 박리, 박락 |  | 퇴 적  |  | 균열심도  |

|    |    |    |
|----|----|----|
| 00 | 01 | 02 |
|----|----|----|

2023년 부산울산고속도로  
정밀안전진단용역

조 사 일 시

2023

|       |
|-------|
| 책임기술자 |
|-------|

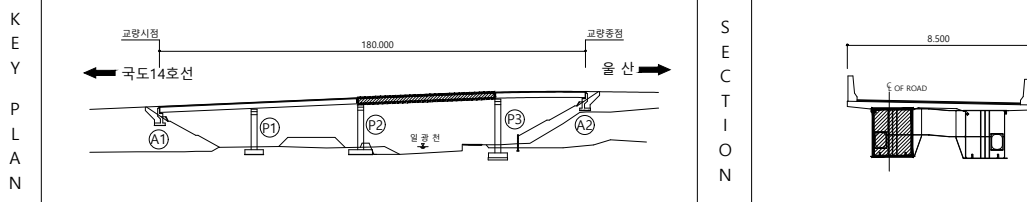
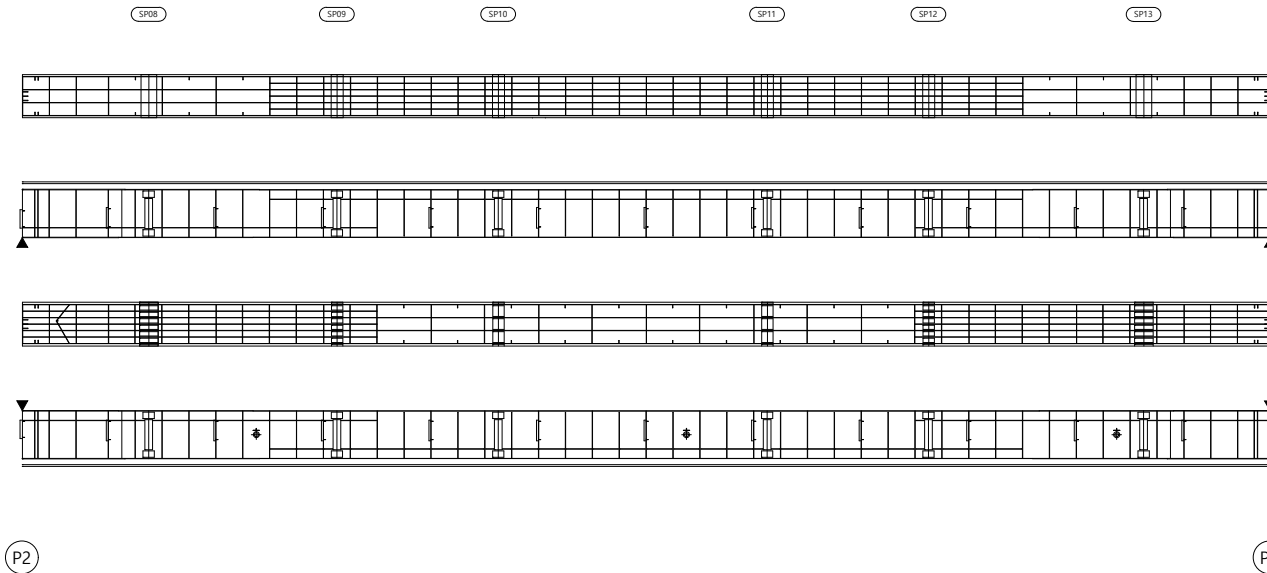
오현승

도면번호

018

I D : 일광IC1교 거더내부 - S3 - G1

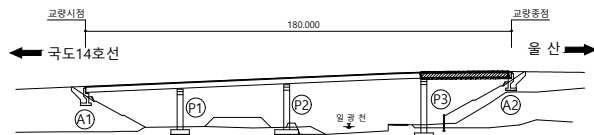
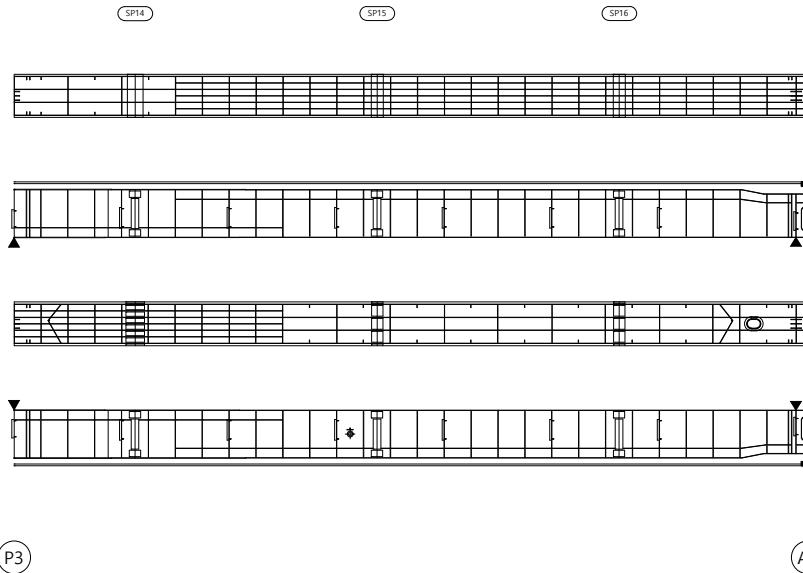
## 손상물량표

[illegible]

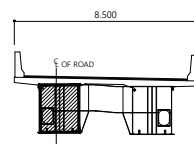
|   |                                                                                              |                                                                                            |                                                                                             |                                     |
|---|----------------------------------------------------------------------------------------------|--------------------------------------------------------------------------------------------|---------------------------------------------------------------------------------------------|-------------------------------------|
| 범 |  균 열    |  균열백태 |  기 타   | 용 역 명<br>2023년 부산울산고속도로<br>정밀안전진단용역 |
|   |  망상균열   |  백태   |  철근탐사  |                                     |
| 레 |  재료분리   |  부 식  |  탄산화시험 | 조 사 일 시<br>2023                     |
|   |  철근노출   |  파 손  |  균열심도  | 책임기술자<br>오 현 승                      |
|   |  박리, 박락 |  퇴 적  |  균열심도  | 도 면 번 호<br>019                      |

I D : 일광IC1교 거더내부 - S4 - G1

## 손상물량표

[illegible]

# SECTION

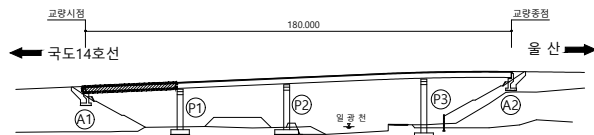
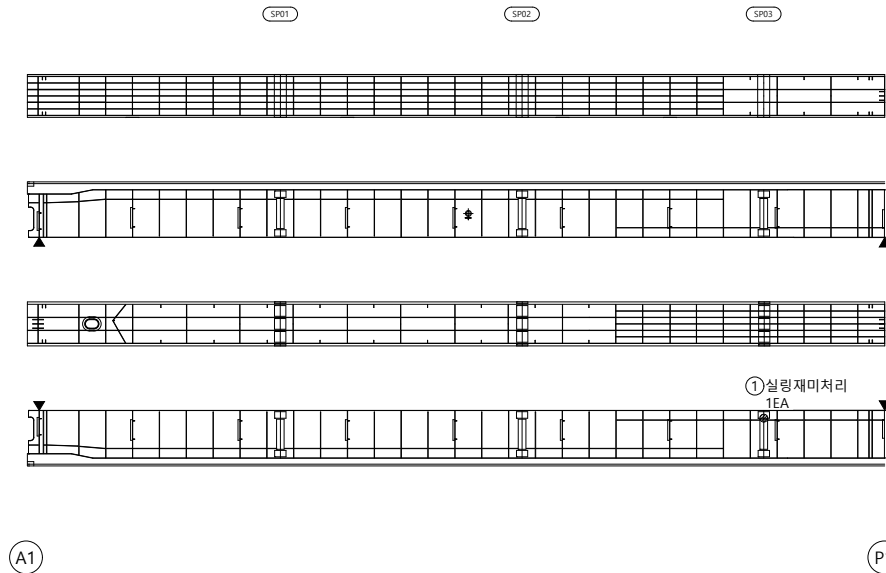
범  
례

|                                                                                       |        |                                                                                       |      |                                                                                       |       |
|---------------------------------------------------------------------------------------|--------|---------------------------------------------------------------------------------------|------|---------------------------------------------------------------------------------------|-------|
|  | 군 열    |  | 군열백태 |  | 기 타   |
|  | 망상군열   |  | 백태   |  | 철근탐사  |
|  | 재료분리   |  | 부 식  |  | 탄상화시험 |
|  | 철근노출   |  | 파 손  |  | 균열심도  |
|  | 박리, 박락 |  | 퇴 적  |  | 균열심도  |

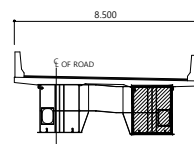
|       |                            |
|-------|----------------------------|
| 용역명   | 2023년 부산울산고속도로<br>정밀안전진단용역 |
| 조사일시  | 2023                       |
| 책임기술자 | 오 현 승                      |
| 도면번호  | 020                        |

I D: 일광IC1교 거더내부 - S1 - G2

## 손상물량표

[illegible]

# SECTION



범례

|                                                                                       |        |                                                                                       |      |                                                                                       |       |
|---------------------------------------------------------------------------------------|--------|---------------------------------------------------------------------------------------|------|---------------------------------------------------------------------------------------|-------|
|  | 군 열    |  | 군열백태 |  | 기 타   |
|  | 망상군열   |  | 백태   |  | 철근탐사  |
|  | 재료분리   |  | 부 식  |  | 탄상화시험 |
|  | 철근노출   |  | 파 손  |  | 균열심도  |
|  | 박리, 박락 |  | 퇴 적  |  | 균열심도  |

|    |    |    |
|----|----|----|
| 00 | 01 | 02 |
|----|----|----|

2023년 부산울산고속도로  
정밀안전진단용역

조 사 일 시

2023

|       |
|-------|
| 책임기술자 |
|-------|

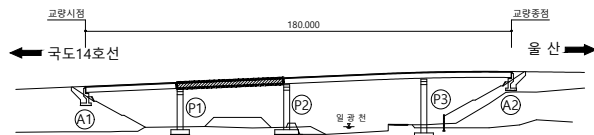
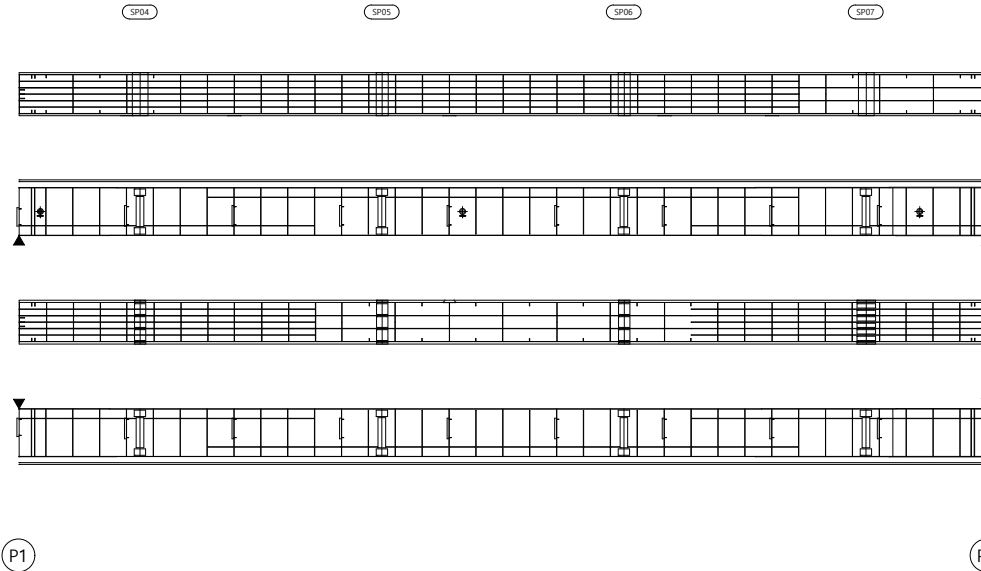
오현승

도면번호

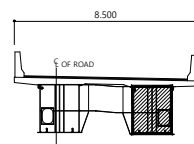
021

I D: 일광IC1교 거더내부 - S2 - G2

## 손상물량표

[illegible]

# SECTION



범례

|                                                                                       |        |                                                                                       |      |                                                                                       |       |
|---------------------------------------------------------------------------------------|--------|---------------------------------------------------------------------------------------|------|---------------------------------------------------------------------------------------|-------|
|  | 군 열    |  | 군열백태 |  | 기 타   |
|  | 망상군열   |  | 백태   |  | 철근탐사  |
|  | 재료분리   |  | 부 식  |  | 탄상화시험 |
|  | 철근노출   |  | 파 손  |  | 균열심도  |
|  | 박리, 박락 |  | 퇴 적  |  | 균열심도  |

|    |    |    |
|----|----|----|
| 00 | 01 | 02 |
|----|----|----|

2023년 부산울산고속도로  
정밀안전진단용역

조 사 일 시

2023

|       |
|-------|
| 책임기술자 |
|-------|

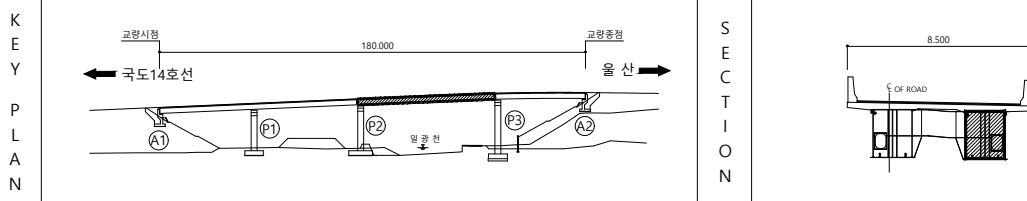
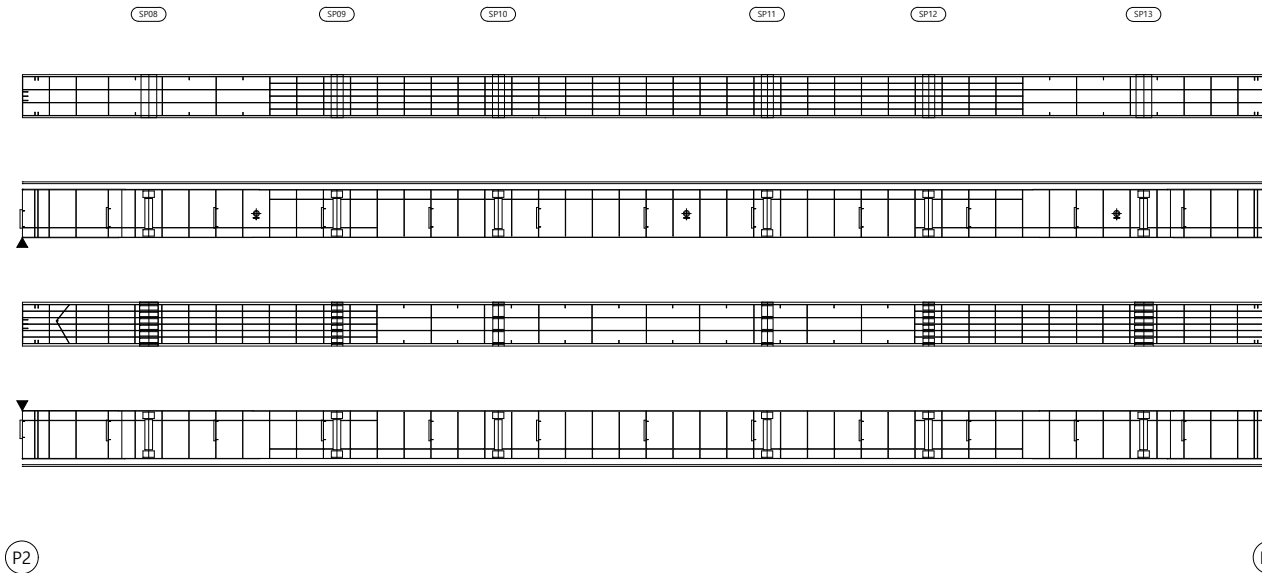
오현승

도면번호

022

I D: 일광IC1교 거더내부 - S3 - G2

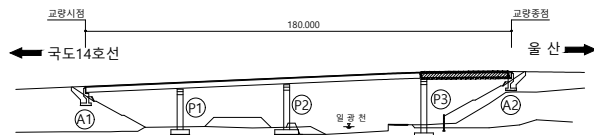
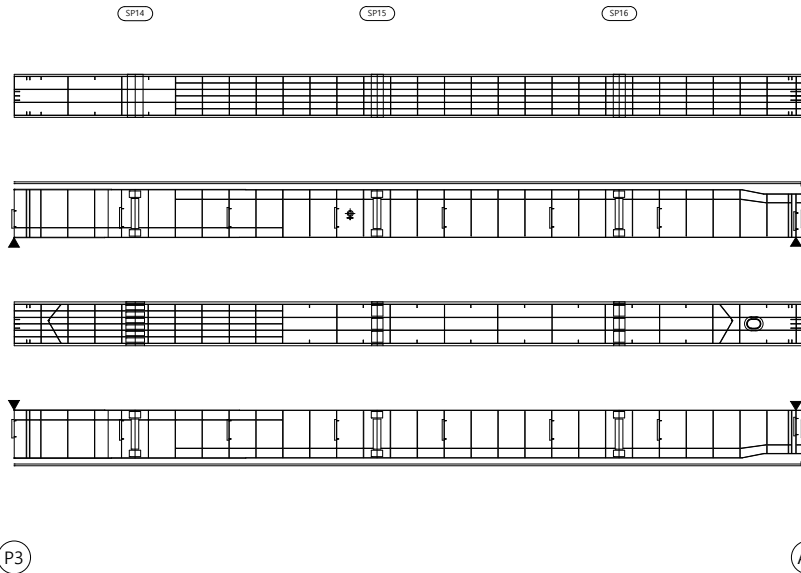
## 손상물량표

[illegible]

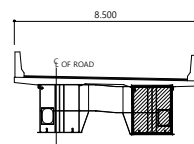
|   |                                                                                              |                                                                                            |                                                                                             |                                     |
|---|----------------------------------------------------------------------------------------------|--------------------------------------------------------------------------------------------|---------------------------------------------------------------------------------------------|-------------------------------------|
| 범 |  공 열    |  균열백태 |  기 타   | 용 역 명<br>2023년 부산울산고속도로<br>정밀안전진단용역 |
|   |  망상균열   |  백태   |  철근탐사  |                                     |
| 레 |  재료분리   |  부 식  |  탄산화시험 | 조 사 일 시<br>2023                     |
|   |  철근노출   |  파 손  |  균열심도  | 책임기술자<br>오 현 승                      |
|   |  박리, 박락 |  퇴 적  |  균열심도  | 도 면 번 호<br>023                      |

I D: 일광IC1교 거더내부 - S4 - G2

## 손상물량표

[illegible]

SECTION



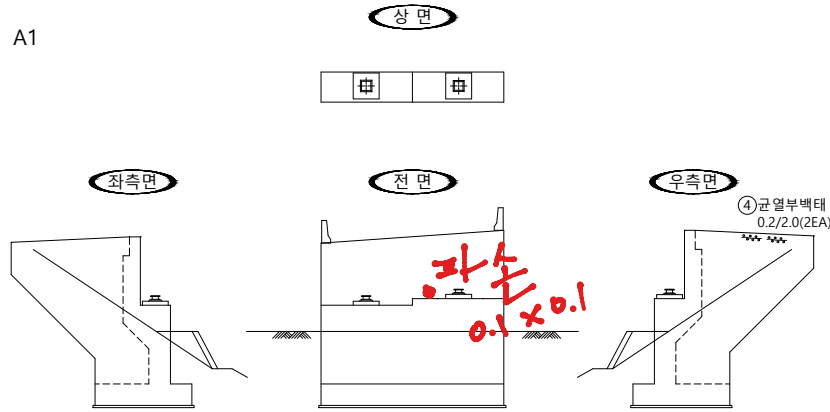
범례

|  |  |  |
|--|--|--|
|  |  |  |
|  |  |  |
|  |  |  |
|  |  |  |
|  |  |  |

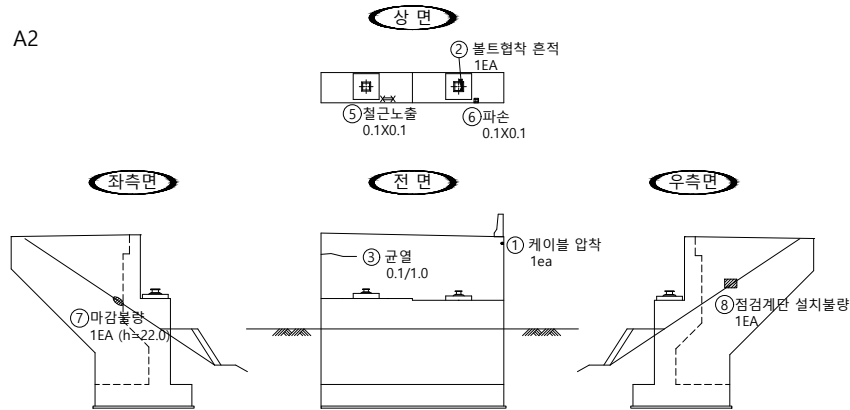
|       |                            |
|-------|----------------------------|
| 용역명   | 2023년 부산울산고속도로<br>정밀안전진단용역 |
| 조사일시  | 2023                       |
| 책임기술자 | 오 현 승                      |
| 도면번호  | 024                        |

# I D: 일광IC1교 교대 - A1, A2

■ 교대 A1



■ 교대 A2



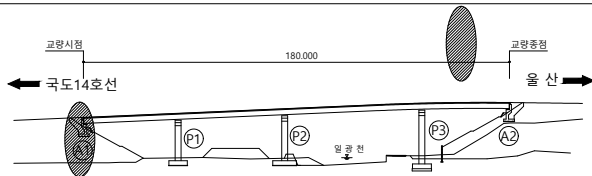
## 손상물량표

| 번호 | 신/구 | 부재명  | 손상 내용       | 손상 규모 |       |       |    |      | 비고 |
|----|-----|------|-------------|-------|-------|-------|----|------|----|
|    |     |      |             | 폭(mm) | 길이(m) | 너비(m) | 개소 | 물량   | 단위 |
| 1  | 구   | 홍벽   | 케이블 압착      |       |       |       | 1  | 1.00 | EA |
| 2  | 구   | 교량받침 | 볼트협착 흔적     |       |       |       | 1  | 1.00 | EA |
| 3  | 구   | 홍벽   | 균열(0.3mm미만) | 0.1   | 0     |       | 1  | 1.00 | m  |
| 4  | 신   | 날개벽  | 균열부백태       | 0.2   | 0     |       | 2  | 4.00 | m  |
| 5  | 신   | 교량받침 | 철근노출        |       | 0.1   | 0.1   | 1  | 0.01 | m² |
| 6  | 신   | 교량받침 | 파손          |       | 0.1   | 0.1   | 1  | 0.01 | m² |
| 7  | 신   | 날개벽  | 마감불량        |       |       |       | 1  | 1.00 | EA |
| 8  | 신   | 점검시설 | 점검계단 설치불량   |       |       |       | 1  | 1.00 | EA |

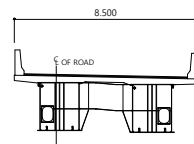
X 45

타 75  
2/115  
16

KEY PLAN



SECTION



범례

|        |      |       |
|--------|------|-------|
| 균열     | 균열백태 | 기타    |
| 망상균열   | 백태   | 철근탐사  |
| 재료분리   | 부식   | 탄산화시험 |
| 철근노출   | 파손   | 균열심도  |
| 박리, 박락 | 퇴적   | 균열심도  |

용역명

2023년 부산울산고속도로  
정밀안전진단용역

조사일시

2023

책임기술자

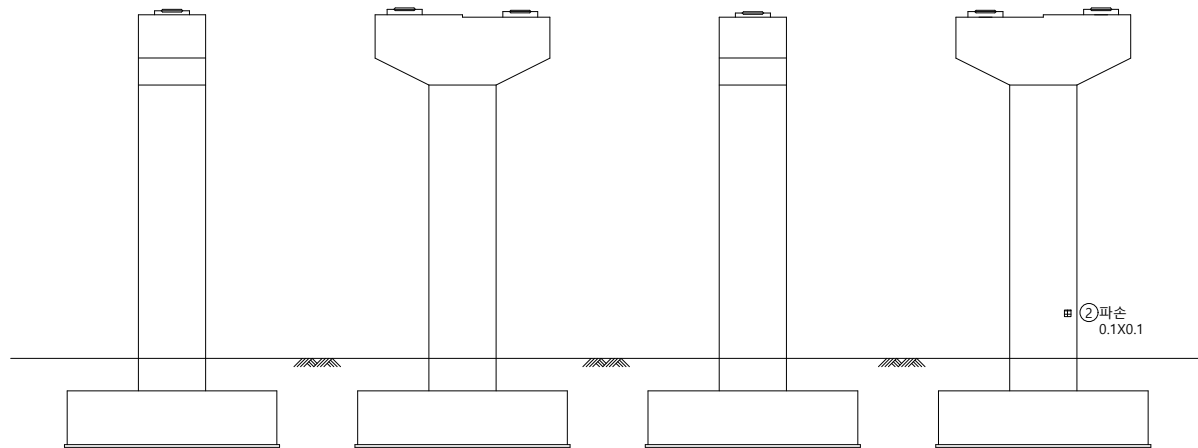
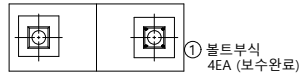
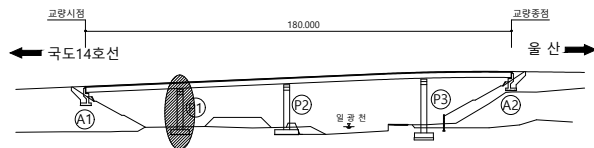
 
오현승

도면번호

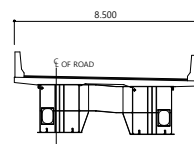
025

I D : 일광IC1교 교각 - P1

## 손상물량표

[illegible]

SECTION



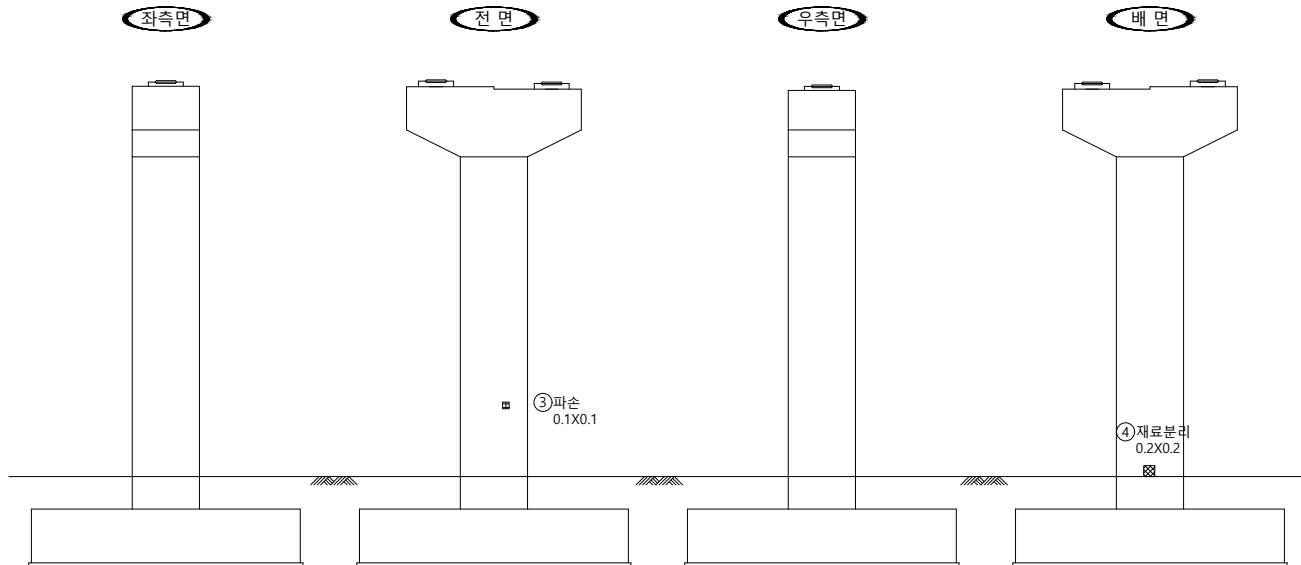
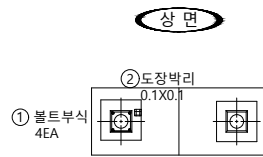
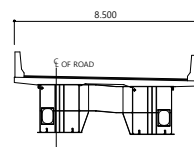
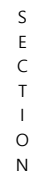
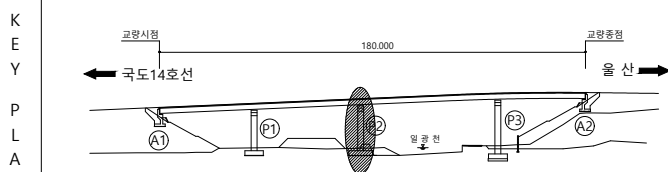
범례



|       |                            |
|-------|----------------------------|
| 용역명   | 2023년 부산울산고속도로<br>정밀안전진단용역 |
| 조사일시  | 2023                       |
| 책임기술자 | 오 현 승                      |
| 도면번호  | 026                        |

I D : 일광IC1교 교각 - P2

## 손상물량표

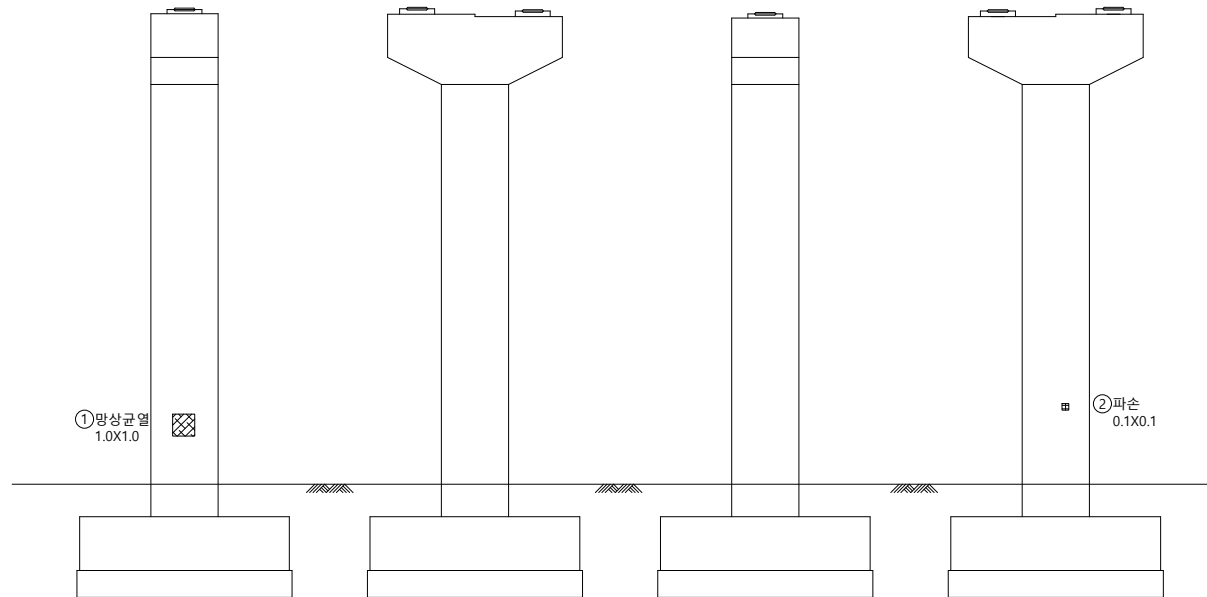
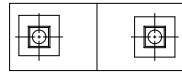
[illegible]

|   |                                                                                       |        |                                                                                       |      |                                                                                       |       |
|---|---------------------------------------------------------------------------------------|--------|---------------------------------------------------------------------------------------|------|---------------------------------------------------------------------------------------|-------|
| 범 |  | 균 열    |  | 균열백태 |  | 기 타   |
|   |  | 망상균열   |  | 백태   |  | 철근탐사  |
| 례 |  | 재료분리   |  | 부 식  |  | 탄산화시험 |
|   |  | 철근노출   |  | 파 손  |  | 균열심도  |
|   |  | 바리, 박락 |  | 퇴 적  |  | 균열심도  |

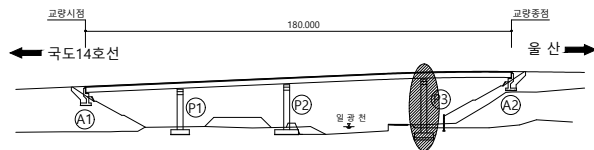
|       |                            |
|-------|----------------------------|
| 용역명   | 2023년 부산울산고속도로<br>정밀안전진단용역 |
| 조사일시  | 2023                       |
| 책임기술자 | 오 현 승                      |
| 도면번호  | 027                        |

I D : 일광IC1교 교각 - P3

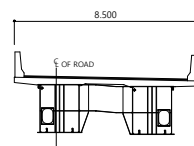
## 손상물량표

[illegible]

## KEY PLAN



SECTION



범례

|  |        |  |      |  |       |
|--|--------|--|------|--|-------|
|  | 군 열    |  | 군열백태 |  | 기 타   |
|  | 망성균열   |  | 백태   |  | 철근탐사  |
|  | 재료분리   |  | 부 식  |  | 탄산화시험 |
|  | 철근노출   |  | 파 손  |  | 균열심도  |
|  | 박리, 박락 |  | 퇴 적  |  | 균열심도  |

|    |    |    |
|----|----|----|
| 00 | 01 | 02 |
|----|----|----|

2023년 부산울산고속도로  
정밀안전진단용역

조 사 일 시

2023

|       |
|-------|
| 책임기술자 |
|-------|

오현승

도면번호

028