

상주영천고속도로 2024~2025년 시설물 안전점검 용역
(2024년 하반기 정기안전점검)

외 관 조 사 망 도

효령터널(상주방향)

2024.11


(주)명성엔지니어링

포 장 부 & 공 동 구


ID:효령터널(상주)-포장,공동구 Span No.1~4

손상물량표


번호	발생년도	부재	손상내용	손상현황							비고
				폭(mm)	길이(m)	너비(m)	손상량	단위	개소	총합량	
1	19하	포장	포장 균열		0.5		0.50	m	1	0.50	
2	19하	포장	포장 균열		0.5		0.50	m	1	0.50	
3	20상	포장	포장 균열		1.0		1.00	m	1	1.00	
4	20상	공동구	공동구 균열	0.3	0.5		0.50	m	1	0.50	
5	20상	공동구	공동구 파손		0.3	0.5	0.15	m	1	0.15	
6	21상	공동구	공동구 균열	0.3	0.3		0.30	m	1	0.30	
7	21하	공동구	공동구 덮개파손				1.00	EA	1	1.00	
8	21하	포장	포장 균열		2.0		2.00	m	1	2.00	
9	21하	포장	포장 균열		4.0		4.00	m	1	4.00	
10	21하	포장	포장 균열		7.0		7.00	m	1	7.00	
11											
12											
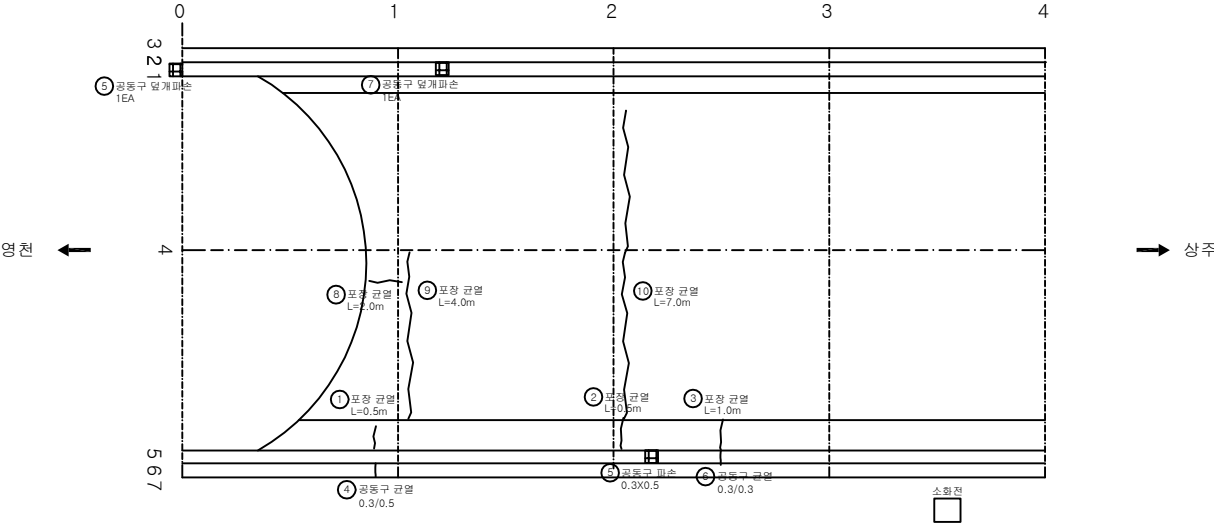

KEY PLAN

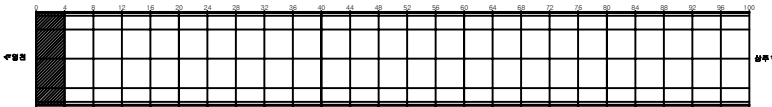

SECTION

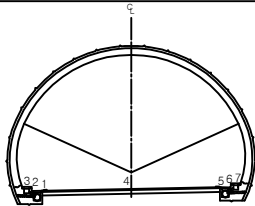


변례


균열	망상균열	재료분리	발주처 상주영천고속도로(주)
면치 공동	박리, 파손	채수	용역명 상주영천고속도로 2024~2025년 시설물 안전점검 용역 (2024년 하반기 정기안전점검)
누수, 습윤부	벽면	퇴적물	도면명 효령터널(상주방향) 외관조사망도
철근노출	침하	열화	도면번호 001
부식	좌굴, 변형	기타	

손상물량표


번호	발생 년도	부재	손상내용	손상현황							비고
				폭 (mm)	길이 (m)	너비 (m)	손상 물량	단위	개소	총합 물량	
1	19하	배수시설	이물질 퇴적				1.00	EA	1	1.00	21'하 보수
2	19하	포장	포장 마모		1.0	9.0	9.00	m ²	1	9.00	
3	19하	포장	포장 마모		1.0	9.0	9.00	m ²	1	9.00	
4	19하	포장	포장 마모		1.0	9.0	9.00	m ²	1	9.00	
5	20상	공동구	공동구 균열	0.3	0.5		0.50	m	1	0.50	
6											
7											
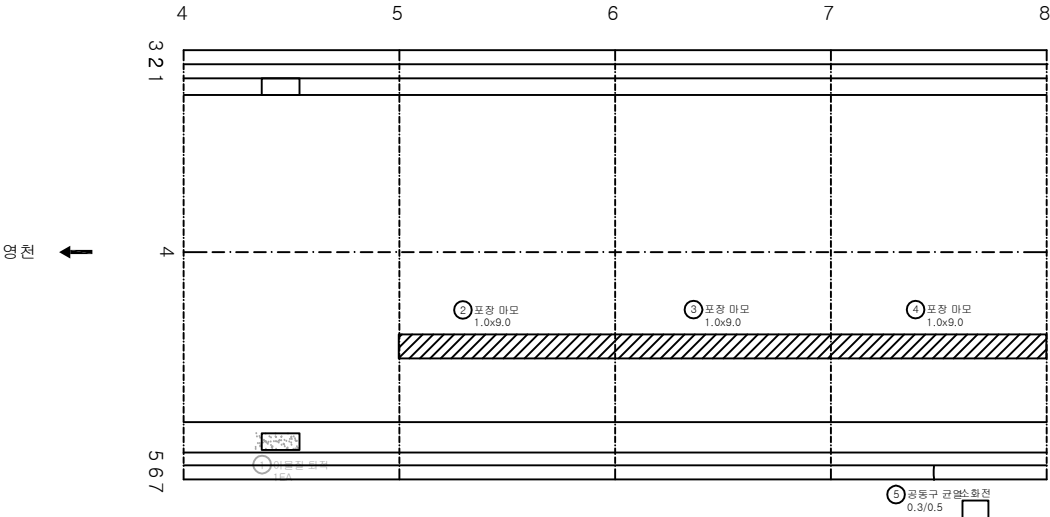

KEY PLAN

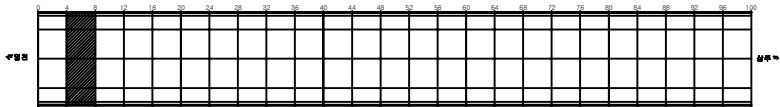

SECTION

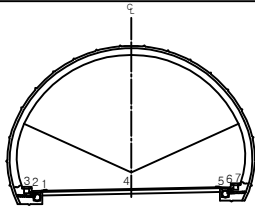


범례


			발주처 상주영천고속도로(주)
			용역명 상주영천고속도로 2024~2025년 시설물 안전점검 용역 (2024년 하반기 정기안전점검)
			도면명 효령터널(상주방향) 외관조사망도
			도면번호 002

손상물량표


번호	발생 년도	부재	손상내용	손상현황							비고
				폭 (mm)	길이 (m)	너비 (m)	손상 물량	단위	개소	총합 물량	
1	19하	포장	포장 마모		1.0	9.0	9.00	m ²	1	9.00	
2	19하	포장	포장 마모		1.0	9.0	9.00	m ²	1	9.00	
3	19하	포장	포장 마모		1.0	9.0	9.00	m ²	1	9.00	
4	21상	포장	포장 균열		4.0		4.00	m	1	4.00	
5	21하	포장	포장 균열		4.0		4.00	m	1	4.00	
6	21하	포장	포장 균열		4.0		4.00	m	1	4.00	
7	23하	포장	포장 균열		4.0		4.00	m	1	4.00	
8	23하	포장	포장 균열		4.0		4.00	m	1	4.00	
9											
10											
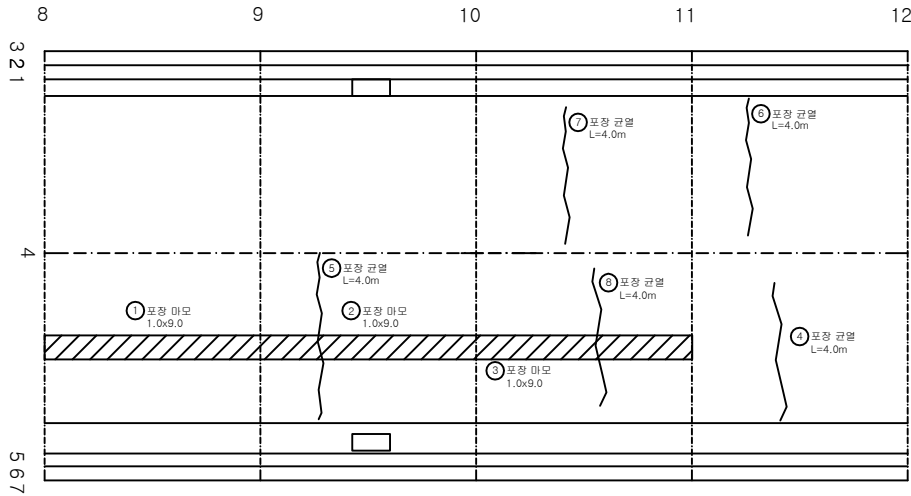

KEY PLAN

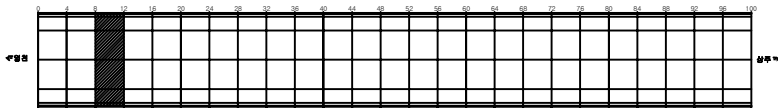

SECTION

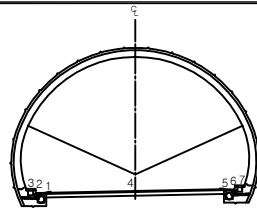


면
례


콘크리트	아스팔트콘크리트	돌	발주처 상주영천고속도로(주)
철근	벽돌	돌	용역명 상주영천고속도로 2024~2025년 시설물 안전점검 용역 (2024년 하반기 정기안전점검)
철근	벽돌	돌	도면명 효령터널(상주방향) 외관조사망도
철근	벽돌	돌	도면번호 003

손상물량표


번호	발생 년도	부재	손상내용	손상현황						비 고	
				폭 (mm)	길이 (m)	너비 (m)	손상 물량	단위	개소		총합 물량
1	19하	포장	포장 균열		5.0		5.00	m	1	5.00	
2	19하	포장	포장 균열		1.0		1.00	m	1	1.00	
3	19하	포장	포장 균열		0.5		0.50	m	1	0.50	
4	20상	공동구	공동구 균열	0.3	0.5		0.50	m	2	1.00	
5	19하	공동구	공동구 덮개파손				1.00	EA	2	2.00	
6	21하	포장	포장 균열		4.0		4.00	m	2	8.00	
7											
8											
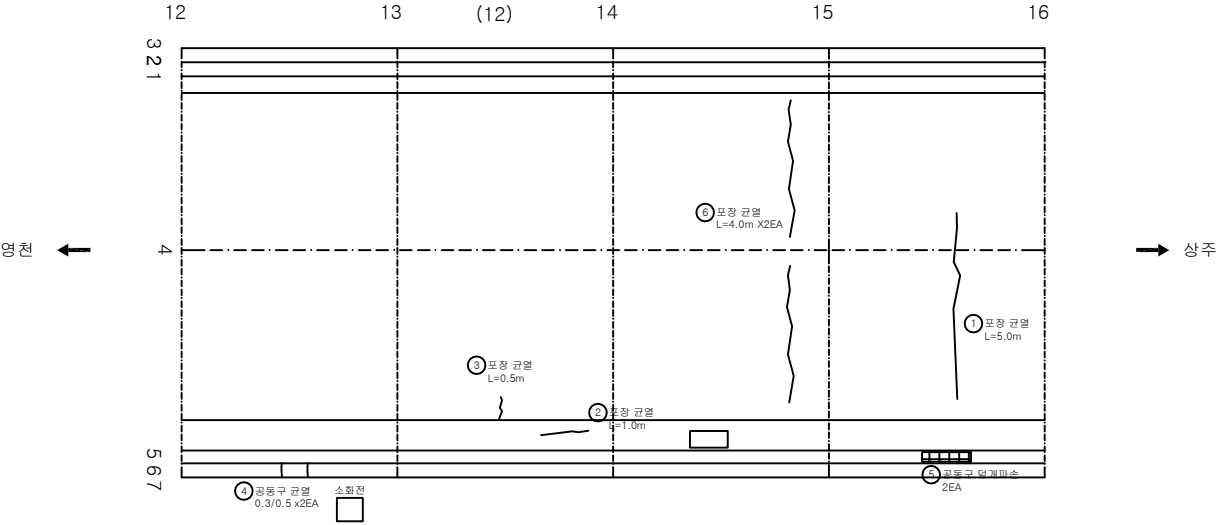

KEY PLAN

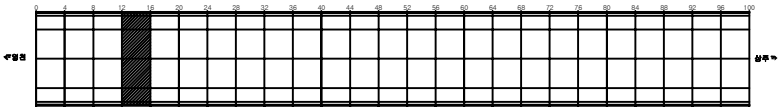

SECTION

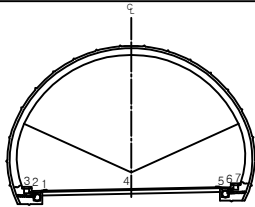


범례


	균열		망상균열		재료분리	발주처	상주영천고속도로(주)
	면치, 공동		박리, 파손		채수	용역명	상주영천고속도로 2024~2025년 시설물 안전점검 용역 (2024년 하반기 정기안전점검)
	누수, 습윤부		벽면		퇴적물	도면명	효령터널(상주방향) 외관조사망도
	공동구 덮개파손		침하		열화	도면번호	004
	부식		자갈, 변형		기타		

손상물량표


번호	발생 년도	부재	손상내용	손상현황							비고
				폭 (mm)	길이 (m)	너비 (m)	손상 물량	단위	개소	총합 물량	
1	19하	배수시설	이물질 퇴적				1.00	EA	2	2.00	
2	19하	포장	포장 균열		8.0		8.00	m	1	8.00	
3	19하	포장	포장 균열		6.0		6.00	m	1	6.00	
4	19하	포장	포장 균열		0.5		0.50	m	1	0.50	
5	20상	포장	포장 균열		6.0		6.00	m	1	6.00	
6	20상	공동구	공동구 균열	0.5	0.5		0.50	m	1	0.50	
7	21하	포장	포장 균열		2.0		2.00	m	1	2.00	
8	21하	포장	포장 균열		2.0		2.00	m	1	2.00	
9	21하	포장	포장 균열		8.0		8.00	m	1	8.00	
10											
11											
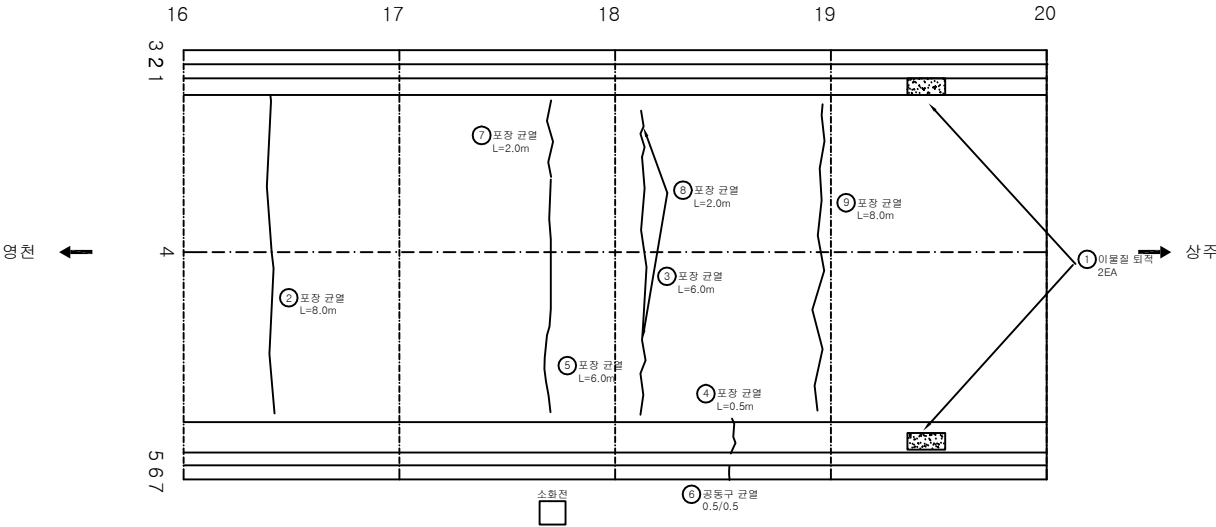

KEY PLAN

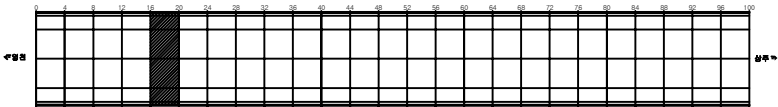

SECTION

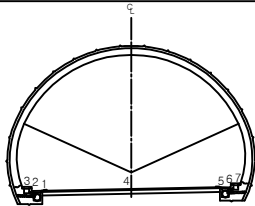


범례


균열	망상균열	재료분리	발주처 상주영천고속도로(주)
면치, 공동	박리, 파손	채수	용역명 상주영천고속도로 2024~2025년 시설물 안전점검 용역 (2024년 하반기 정기안전점검)
누수, 습윤부	벽면	퇴적물	도면명 효령터널(상주방향) 외관조사망도
철근노출	침하	열화	도면번호 005
부식	좌굴, 변형	기타	

손상물량표


번호	발생 년도	부재	손상내용	손상현황							비 고
				폭 (mm)	길이 (m)	너비 (m)	손상 물량	단위	개소	총합 물량	
1	19하	포장	포장 균열		0.5		0.50	m	1	0.50	
2	20상	포장	포장 균열		4.0		4.00	m	1	4.00	
3	20상	포장	포장 균열		1.0		1.00	m	1	1.00	
4	20상	공동구	공동구 덮개파손				1.00	EA	1	1.00	
5	21하	포장	포장 균열		4.0		4.00	m	1	4.00	
6	21하	포장	포장 균열		8.0		8.00	m	1	8.00	
7	21하	포장	포장 균열		4.0		4.00	m	1	4.00	
8	21하	포장	포장 균열		4.0		4.00	m	1	4.00	
9											
10											
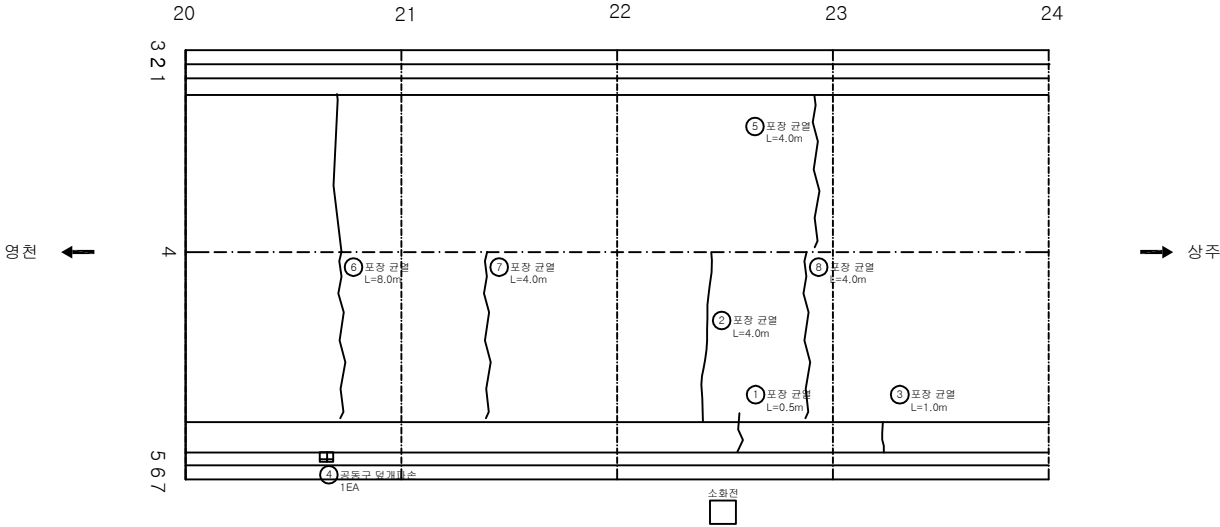

KEY PLAN

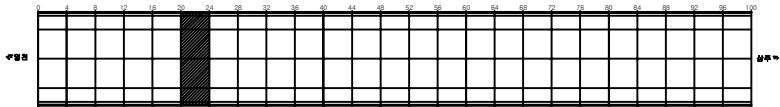

SECTION

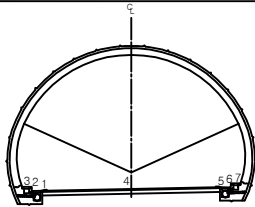


면
례


균열	양상균열	재료분리	발주처 상주영천고속도로(주)
면치, 공동	박리, 파손	체수	용역명 상주영천고속도로 2024~2025년 시설물 안전점검 용역 (2024년 하반기 정기안전점검)
누수, 습윤부	벽면	퇴적물	도면명 효령터널(상주방향) 외관조사망도
철근노출	침하	열화	도면번호 006
부식	좌굴, 변형	기타	

손상물량표


번호	발생 년도	부재	손상내용	손상현황							비고
				폭 (mm)	길이 (m)	너비 (m)	손상 물량	단위	개소	총합 물량	
1	19하	공동구	공동구 덮개파손				1.00	EA	1	1.00	
2	20상	공동구	공동구 균열	0.2	1.5		1.50	m	1	1.50	
3	21상	포장	포장 균열		5.0		5.00	m	1	5.00	
4	21상	포장	포장 균열		5.0		5.00	m	1	5.00	
5	21하	포장	포장 균열		4.0		4.00	m	1	4.00	
6	21하	포장	포장 균열		4.0		4.00	m	1	4.00	
7	21하	포장	포장 균열		8.0		8.00	m	1	8.00	
8	21하	포장	포장 균열		4.0		4.00	m	1	4.00	
9	21하	포장	포장 균열		4.0		4.00	m	1	4.00	
10											
11											
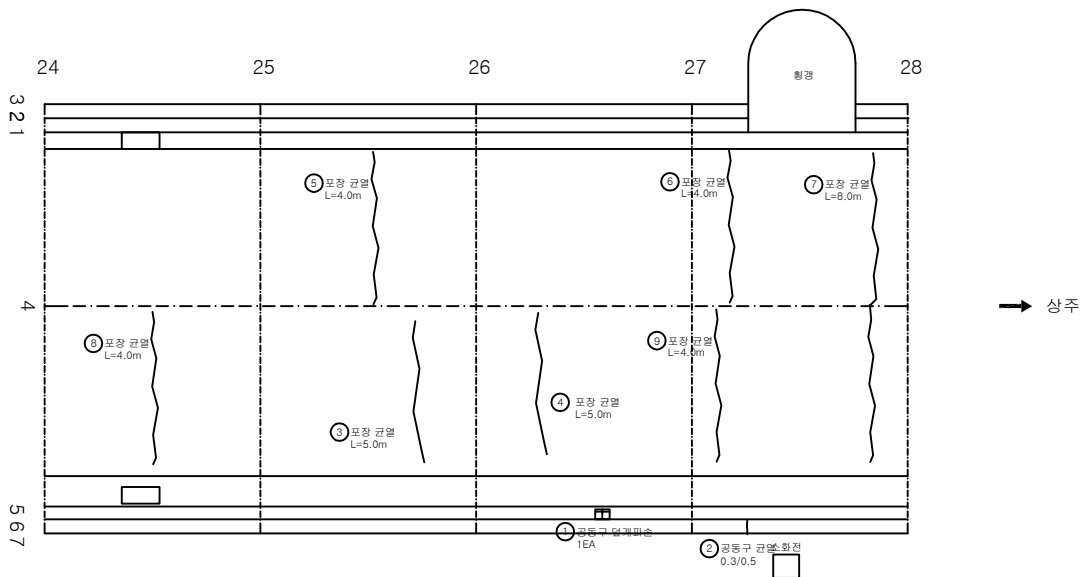

KEY PLAN

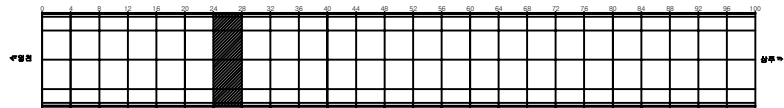

SECTION

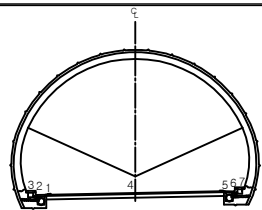


범례


균열	망상균열	재료분리	발주처 상주영천고속도로(주)
면치, 공동	박리, 파손	채수	용역명 상주영천고속도로 2024~2025년 시설물 안전점검 용역 (2024년 하반기 정기안전점검)
누수, 습윤부	벽면	퇴적물	도면명 효령터널(상주방향) 외관조사망도
철근노출	침하	열화	도면번호 007
부식	좌굴, 변형	기타	

손상물량표


번호	발생 년도	부재	손상내용	손상현황							비고
				폭 (mm)	길이 (m)	너비 (m)	손상 물량	단위	개소	총합 물량	
1	20상	포장	포장 파손		0.1	0.1	0.01	m ²	1	0.01	
2	20상	포장	포장 균열		5.0		5.00	m	1	5.00	
3	20상	공동구	공동구 균열	0.3	0.5		0.50	m	1	0.50	
4	21상	포장	포장 균열		5.0		5.00	m	1	5.00	
5	21상	포장	포장 균열		3.0		3.00	m	1	3.00	
6											
7											
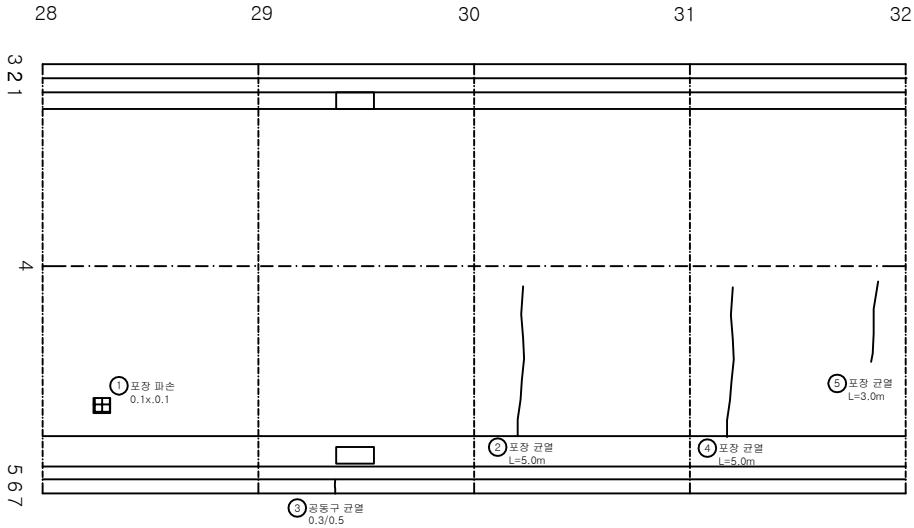

KEY PLAN

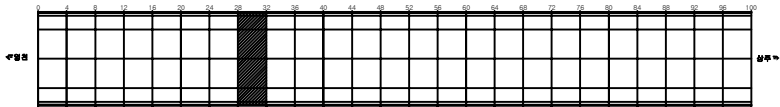


SECTION

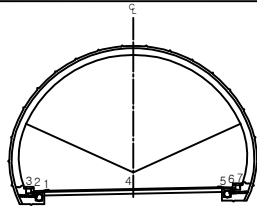


범 례	손상구분			발 주 처 상주영천고속도로(주)
	균열	망상균열	재료분리	
	면치, 공동	박리, 파손	채수	용역명
	누수, 슬래브	벽면	퇴적물	상주영천고속도로 2024~2025년 시설물 안전점검 용역 (2024년 하반기 정기안전점검)
	철근노출	침하	열화	도면명
	부식	좌굴, 변형	기타	효령터널(상주방향) 외관조사망도
				도면번호
				008

손상물량표


번호	발생 년도	부재	손상내용	손상현황							비고
				폭 (mm)	길이 (m)	너비 (m)	손상 물량	단위	개소	총합 물량	
1	20상	포장	포장 균열		1.0		1.00	m	1	1.00	
2	20상	포장	포장 균열		1.0		1.00	m	1	1.00	
3	20상	공동구	공동구 균열	0.3	0.5		0.50	m	1	0.50	
4	21상	포장	포장 균열		3.0		3.00	m	1	3.00	
5	21상	포장	포장 균열		3.0		3.00	m	1	3.00	
6	21상	포장	포장 균열		3.0		3.00	m	1	3.00	
7	21하	포장	포장 균열		8.0		8.00	m	1	8.00	
8	21하	포장	포장 균열		4.0		4.00	m	1	4.00	
9	21하	포장	포장 균열		4.0		4.00	m	1	4.00	
10	24상	포장	포장 균열		4.0		4.00	m	1	4.00	
11											
12											
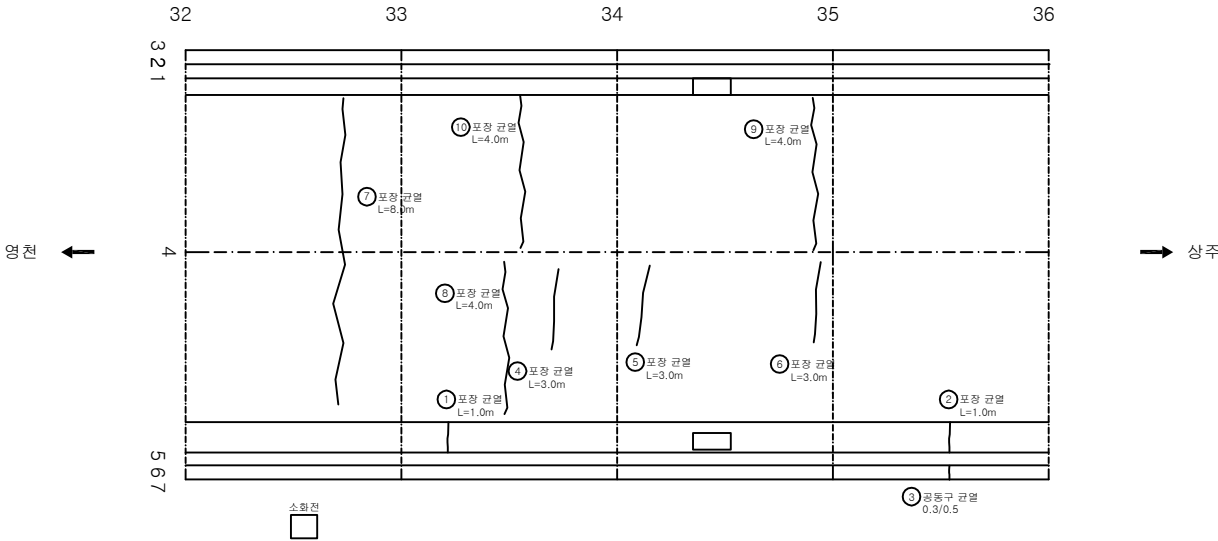

KEY PLAN

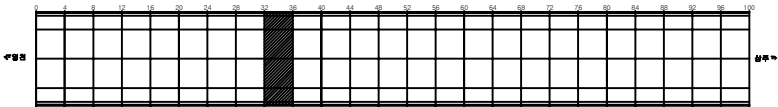

SECTION

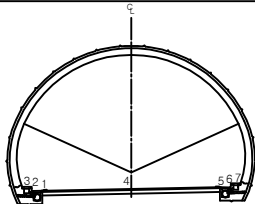


범례


균열	망상균열	재료분리	발주처 상주영천고속도로(주)
면치, 공동	박리, 파손	채수	용역명 상주영천고속도로 2024~2025년 시설물 안전점검 용역 (2024년 하반기 정기안전점검)
누수, 습윤부	벽면	퇴적물	도면명 효령터널(상주방향) 외관조사망도
철근노출	침하	열화	도면번호 009
부식	좌굴, 변형	기타	

손상물량표


번호	발생 년도	부재	손상내용	손상현황							비 고
				폭 (mm)	길이 (m)	너비 (m)	손상 물량	단위	개소	총합 물량	
1	20상	포장	포장 균열		1.0		1.00	m	1	1.00	
2	19하	공동구	공동구 덮개들뜸				1.00	EA	1	1.00	
3	21상	포장	포장 균열		3.0		3.00	m	1	3.00	
4	21상	포장	포장 균열		5.0		5.00	m	1	5.00	
5											
6											
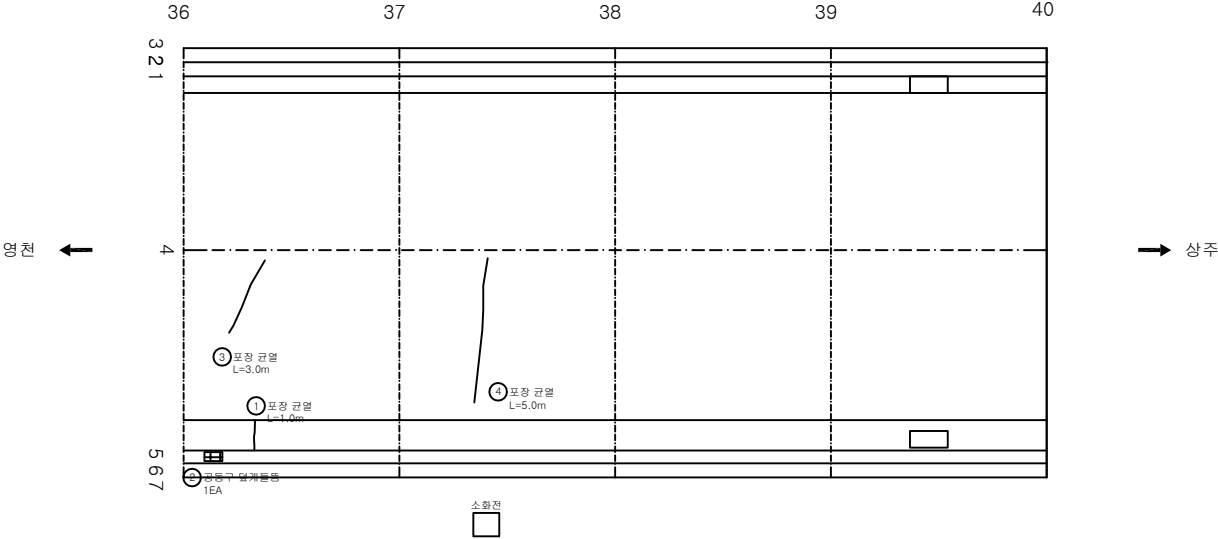

KEY PLAN

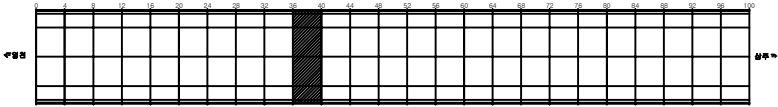

SECTION

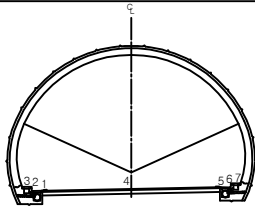


범례


균열	망상균열	재료분리	발주처 상주영천고속도로(주)
면치, 공동	박리, 파손	채수	용역명 상주영천고속도로 2024~2025년 시설물 안전점검 용역 (2024년 하반기 정기안전점검)
누수, 습윤부	백태	퇴적물	도면명 효령터널(상주방향) 외관조사망도
철근노출	침하	열화	도면번호 010
부식	좌굴, 변형	기타	

손상물량표


번호	발생 년도	부재	손상내용	손상현황							비고
				폭 (mm)	길이 (m)	너비 (m)	손상 량량	단위	개소	총합 량량	
1	20상	공동구	공동구 덮개파손				1.00	EA	1	1.00	
2	21상	포장	포장 균열		8.0		8.00	m	1	8.00	
3	21상	포장	포장 균열		4.0		4.00	m	1	4.00	
4	21상	포장	포장 균열		3.0		3.00	m	1	3.00	
5	23하	포장	포장 균열		8.0		8.00	m	1	8.00	
6											
7											
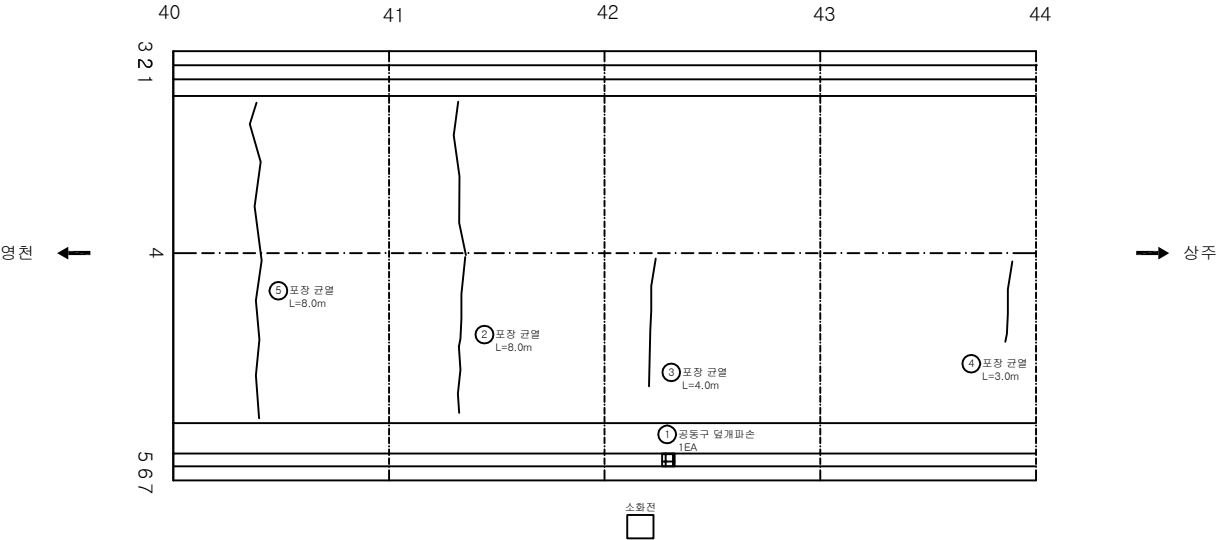

KEY PLAN

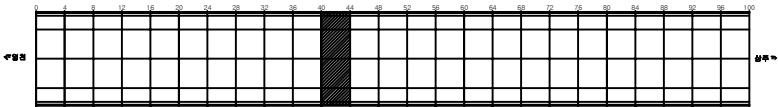

SECTION

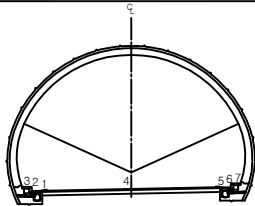


범례


	균열		망상균열		재료분리	발주처	상주영천고속도로(주)
	면치, 공동		박리, 파손		채수	용역명	상주영천고속도로 2024~2025년 시설물 안전점검 용역 (2024년 하반기 정기안전점검)
	누수, 습윤부		백태		퇴적물	도면명	효령터널(상주방향) 외관조사망도
	철근노출		침하		열화	도면번호	011
	부식		좌굴, 변형		기타		

손상물량표


번호	발생 년도	부재	손상내용	손상현황							비고
				폭 (mm)	길이 (m)	너비 (m)	손상 물량	단위	개소	총합 물량	
1	19하	포장	포장 마모		4.0	5.0	20.00	m ²	1	20.00	
2	21상	포장	포장 균열		5.0		5.00	m	1	5.00	
3	21하	포장	포장 균열		4.0		4.00	m	1	4.00	
4	21하	포장	포장 균열		4.0		4.00	m	1	4.00	
5	23하	포장	포장 균열		8.0		8.00	m	1	8.00	
6	23하	포장	포장 균열		8.0		8.00	m	1	8.00	
7											
8											
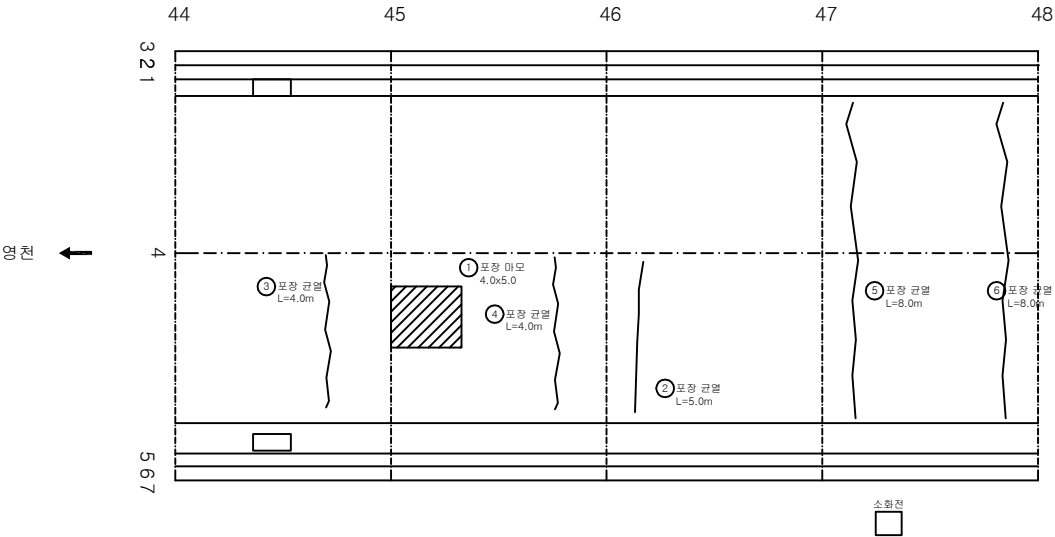

KEY PLAN

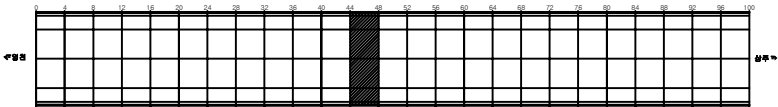

SECTION

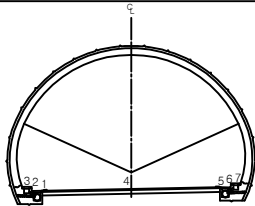


범례


균열	양상균열	재료분리	발주처 상주영천고속도로(주)
면치, 공동	박리, 파손	체수	용역명 상주영천고속도로 2024~2025년 시설물 안전점검 용역 (2024년 하반기 정기안전점검)
누수, 습윤부	벽면	퇴적물	도면명 효령터널(상주방향) 외관조사망도
물근노출	침하	열화	도면번호 012
부식	좌굴, 변형	기타	

손상물량표


번호	발생 년도	부재	손상내용	손상현황							비고
				폭 (mm)	길이 (m)	너비 (m)	손상 물량	단위	개소	총합 물량	
1	20상	공동구	공동구 균열	0.3	0.5		0.50	m	1	0.50	
2	21상	포장	포장 균열		3.0		3.00	m	1	3.00	
3	21하	포장	포장 균열		4.0		4.00	m	1	4.00	
4	21하	포장	포장 균열		4.0		4.00	m	1	4.00	
5	23하	포장	포장 균열		3.0		3.00	m	1	3.00	
6	24하	포장	포장 균열		4.0		4.00	m	1	4.00	
7											
8											
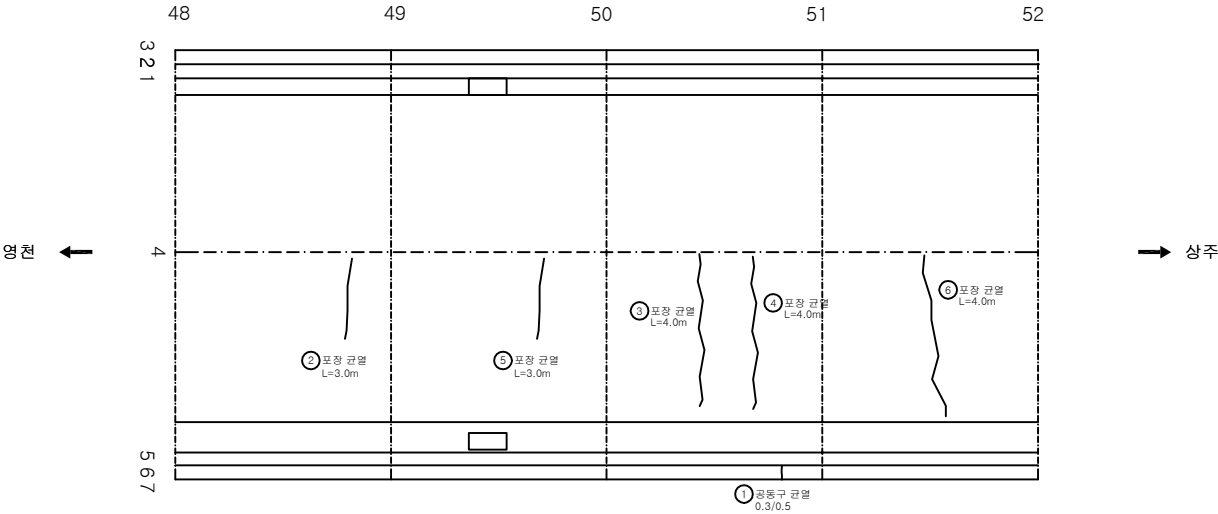

KEY PLAN

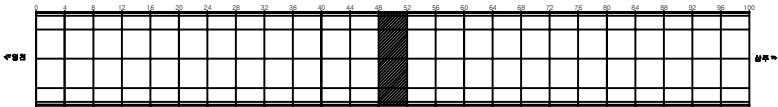

SECTION

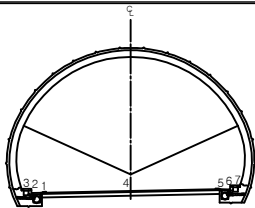


범례


균열	망상균열	재료분리	발주처 상주영천고속도로(주)
면치, 공동	박리, 파손	채수	용역명 상주영천고속도로 2024~2025년 시설물 안전점검 용역 (2024년 하반기 정기안전점검)
누수, 습윤부	벽면	퇴적물	도면명 효령터널(상주방향) 외관조사망도
철근노출	침하	열화	도면번호 013
부식	좌굴, 변형	기타	

손상물량표


번호	발생 년도	부재	손상내용	손상현황							비고
				폭 (mm)	길이 (m)	너비 (m)	손상 물량	단위	개소	총합 물량	
1	20상	공동구	공동구 균열	0.3	0.5		0.50	m	1	0.50	
2	21상	포장	포장 균열		5.0		5.00	m	1	5.00	
3	21상	포장	포장 균열		8.0		8.00	m	1	8.00	
4	21하	포장	포장 균열		4.0		4.00	m	1	4.00	
5	21하	포장	포장 균열		4.0		4.00	m	1	4.00	
6	23하	포장	포장 균열		3.0		3.00	m	1	3.00	
7											
8											
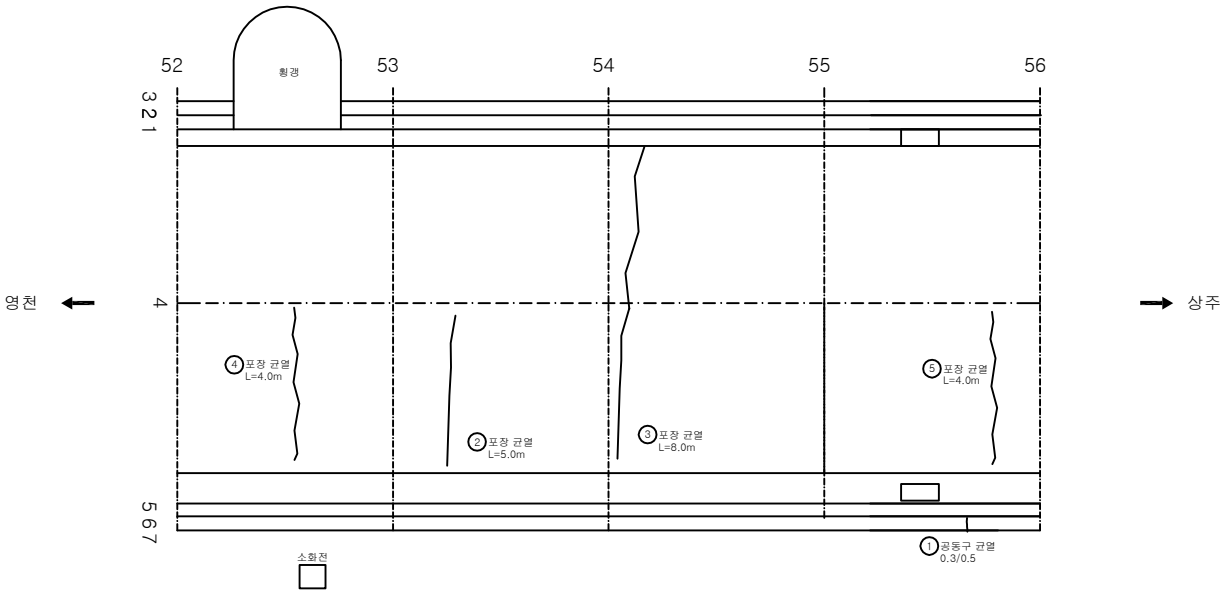

KEY PLAN

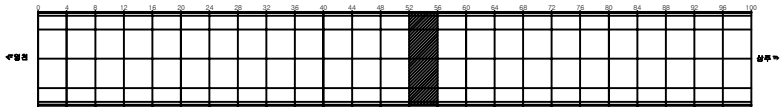

SECTION

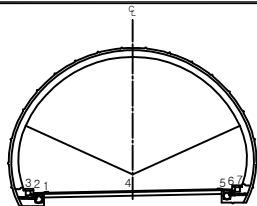


범례


균열	망상균열	재료분리	발주처 상주영천고속도로(주)
면치, 공동	박리, 파손	채수	용역명 상주영천고속도로 2024~2025년 시설물 안전점검 용역 (2024년 하반기 정기안전점검)
누수, 습윤부	벽면	퇴적물	도면명 효령터널(상주방향) 외관조사망도
철근노출	침하	열화	도면번호 014
부식	좌굴, 변형	기타	

손상물량표


번호	발생 년도	부재	손상내용	손상현황							비고
				폭 (mm)	길이 (m)	너비 (m)	손상 물량	단위	개소	총합 물량	
1	20상	공동구	공동구 균열	0.3	0.5		0.50	m	1	0.50	
2	21상	포장	포장 균열		3.0		3.00	m	1	3.00	
3	21상	포장	포장 균열		5.0		5.00	m	1	5.00	
4	21상	포장	포장 균열		5.0		5.00	m	1	5.00	
5	21하	포장	포장 균열		4.0		4.00	m	1	4.00	
6	21하	포장	포장 균열		4.0		4.00	m	1	4.00	
7	21하	포장	포장 균열		4.0		4.00	m	1	4.00	
8	21하	포장	포장 균열		4.0		4.00	m	1	4.00	
9											
10											
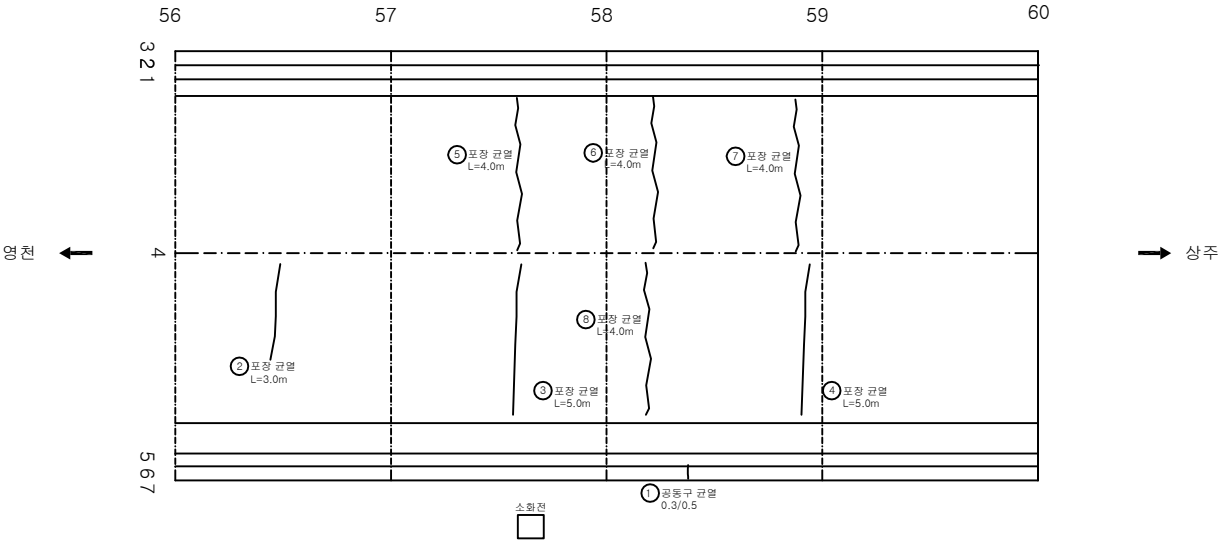

KEY PLAN

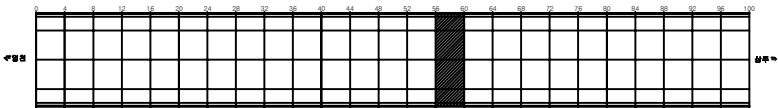

SECTION

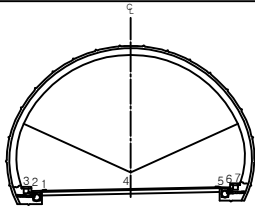


범례


균열	망상균열	재료분리	발주처 상주영천고속도로(주)
면치, 공동	박리, 파손	채수	용역명 상주영천고속도로 2024~2025년 시설물 안전점검 용역 (2024년 하반기 정기안전점검)
누수, 습윤부	벽면	퇴적물	도면명 효령터널(상주방향) 외관조사망도
철근노출	침하	열화	도면번호 015
부식	좌굴, 변형	기타	

손상물량표


번호	발생 년도	부재	손상내용	손상현황						비 고	
				폭 (mm)	길이 (m)	너비 (m)	손상 물량	단위	개소		총합 물량
1	23하	포장	포장 균열		4.0		4.00	m	1	4.00	
2	23하	포장	포장 균열		4.0		4.00	m	1	4.00	
3											
4											
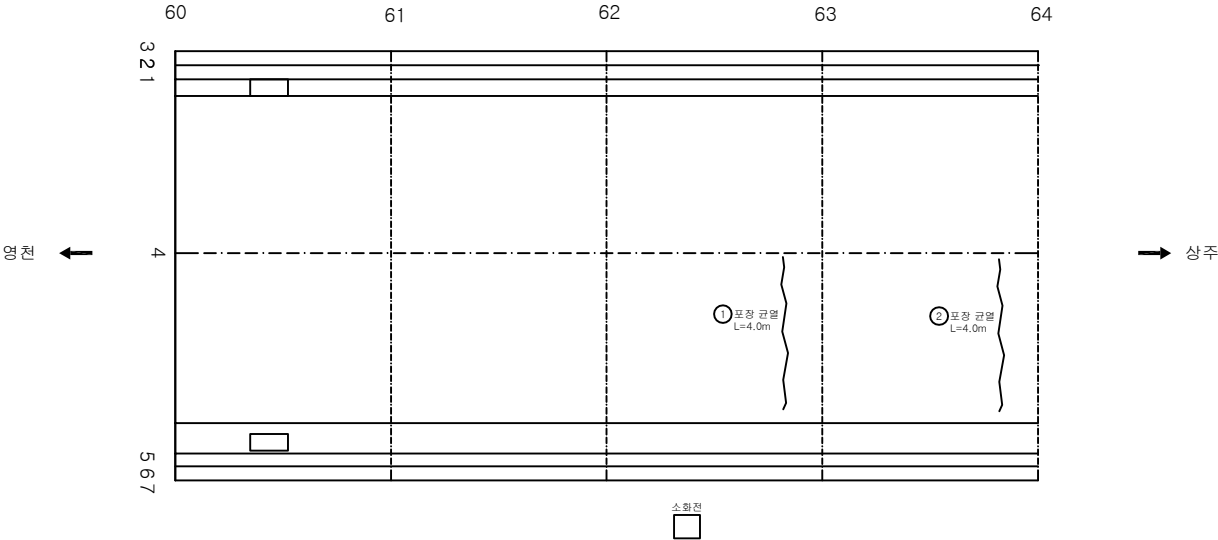

KEY PLAN

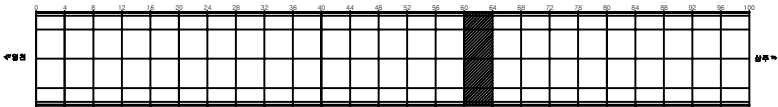

SECTION

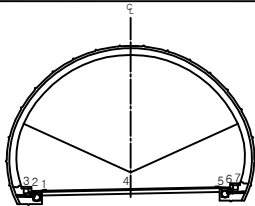


범례


	균열		양상균열		재료분리	발주처	상주영천고속도로(주)
	면치, 공동		박리, 파손		채수	용역명	상주영천고속도로 2024~2025년 시설물 안전점검 용역 (2024년 하반기 정기안전점검)
	누수, 습윤부		백태		퇴적물	도면명	효령터널(상주방향) 외관조사망도
	철근노출		침하		열화	도면번호	016
	부식		좌굴, 변형		기타		

손상물량표


번호	발생 년도	부재	손상내용	손상현황							비고
				폭 (mm)	길이 (m)	너비 (m)	손상 물량	단위	개소	총합 물량	
1	20상	공동구	공동구 균열	0.3	0.5		0.50	m	1	0.50	
2	23하	포장	포장 균열		4.0		4.00	m	1	4.00	
3	23하	포장	포장 균열		4.0		4.00	m	1	4.00	
4											
5											
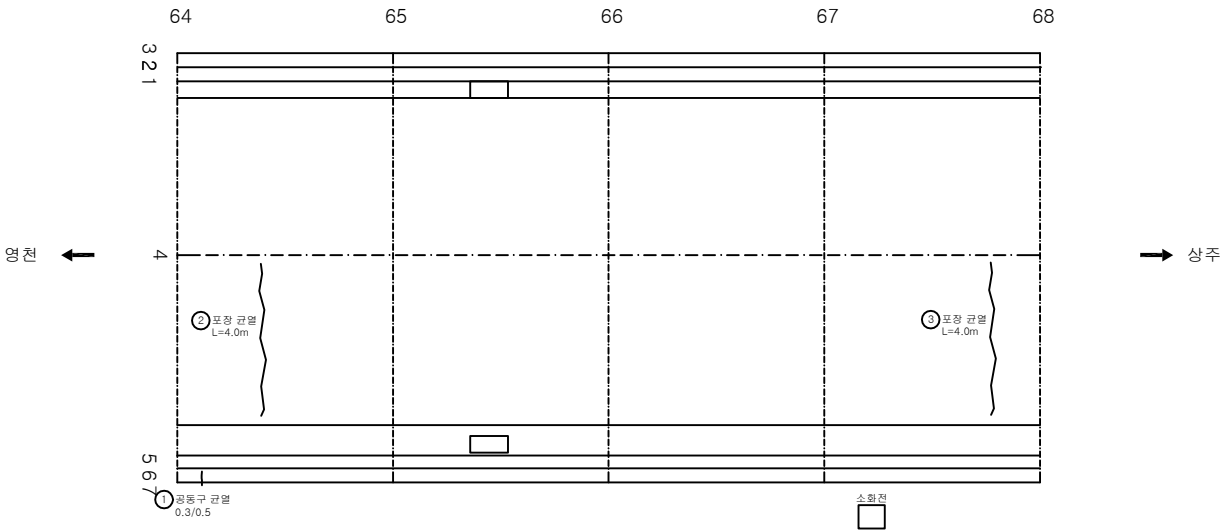

KEY PLAN

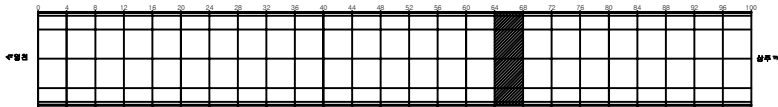

SECTION

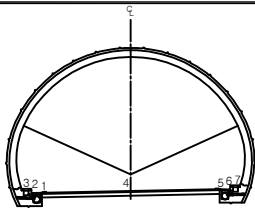


범례


균열	양상균열	재료분리	발주처 상주영천고속도로(주)
면치, 공동	박리, 파손	침하	용역명 상주영천고속도로 2024~2025년 시설물 안전점검 용역 (2024년 하반기 정기안전점검)
누수, 습윤부	변형	전좌	도면명 효령터널(상주방향) 외관조사망도
철근노출	침하	열화	도면번호 017
부식	좌굴, 변형	기타	

손상물량표


번호	발생 년도	부재	손상내용	손상현황							비고
				폭 (mm)	길이 (m)	너비 (m)	손상 물량	단위	개소	총합 물량	
1	20상	공동구	공동구 균열	0.3	0.5		0.50	m	1	0.50	
2	23하	포장	포장 균열		4.0		4.00	m	1	4.00	
3	23하	포장	포장 균열		4.0		4.00	m	1	4.00	
4											
5											
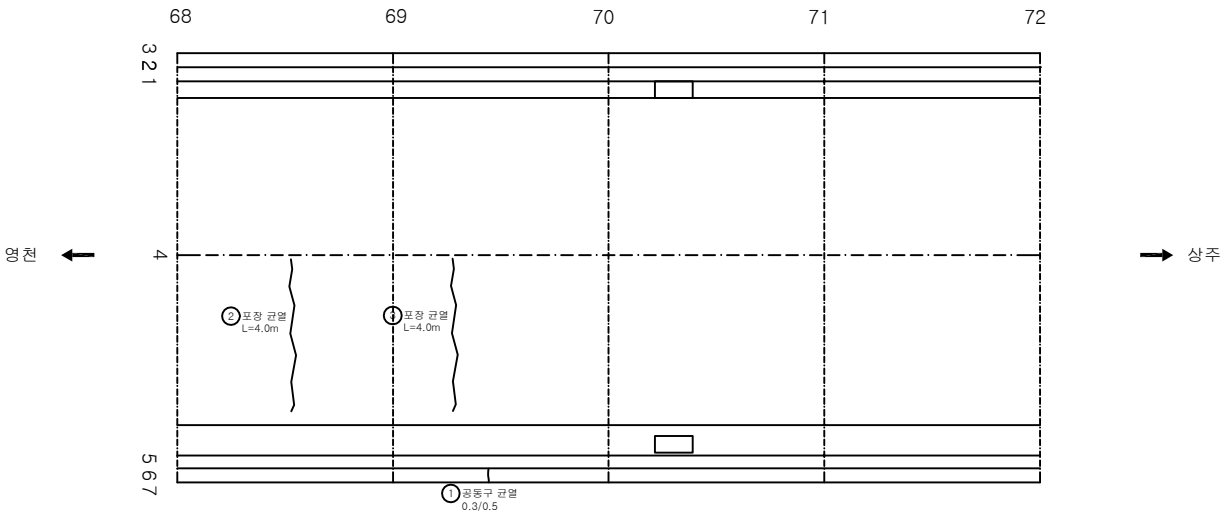

KEY PLAN

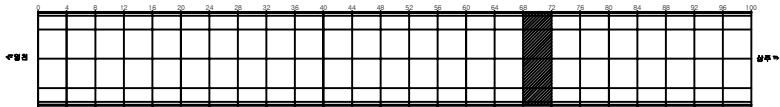

SECTION

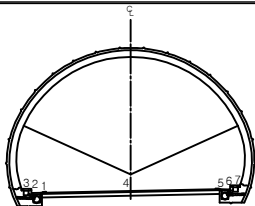


범례


	균열		망상균열		재료분리	발주처	상주영천고속도로(주)
	면치, 공동		박리, 파손		채수	용역명	상주영천고속도로 2024~2025년 시설물 안전점검 용역 (2024년 하반기 정기안전점검)
	누수, 습윤부		백태		퇴적물	도면명	효령터널(상주방향) 외관조사망도
	철근노출		침하		열화	도면번호	018
	부식		자갈, 변형		기타		

손상물량표


번호	발생년도	부재	손상내용	손상현황							비고
				폭(mm)	길이(m)	너비(m)	손상량	단위	개소	총합량	
1	20상	포장	포장 파손		0.1	0.2	0.02	m ²	1	0.02	
2	20상	공동구	공동구 균열	0.3	0.5		0.50	m	1	0.50	
3	21상	포장	포장 균열		5.0		5.00	m	1	5.00	
4	21하	포장	포장 균열		0.5		0.50	m	1	0.50	
5	21하	공동구	공동구 균열	0.3	0.5		0.50	m	1	0.50	
6	21하	포장	포장 균열		4.0		4.00	m	1	4.00	
7	23하	포장	포장 균열		4.0		4.00	m	1	4.00	
8											
9											
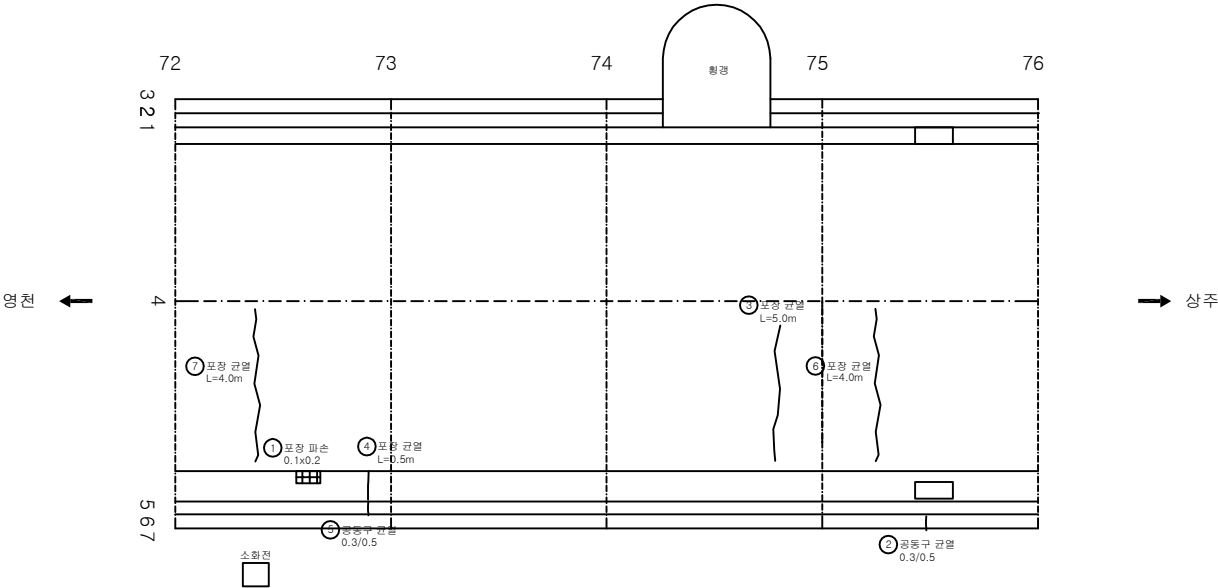

KEY PLAN

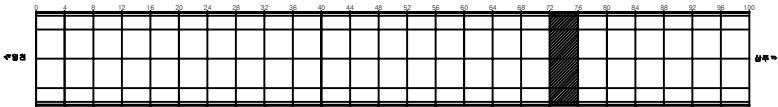

SECTION

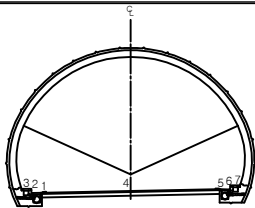


범례


	균열		망상균열		재료분리	발주처	상주영천고속도로(주)
	면치, 공동		박리, 파손		채수	용역명	상주영천고속도로 2024~2025년 시설물 안전점검 용역 (2024년 하반기 정기안전점검)
	누수, 습윤부		벽면		퇴적물	도면명	효령터널(상주방향) 외관조사망도
	철근노출		침하		열화	도면번호	019
	부식		좌굴, 변형		기타		

손상물량표


번호	발생 년도	부재	손상내용	손상현황						비 고	
				폭 (mm)	길이 (m)	너비 (m)	손상 물량	단위	개소		총합 물량
1	21상	포장	포장 균열		3.0		3.00	m	1	3.00	
2	21상	포장	포장 균열		5.0		5.00	m	1	5.00	
3											
4											
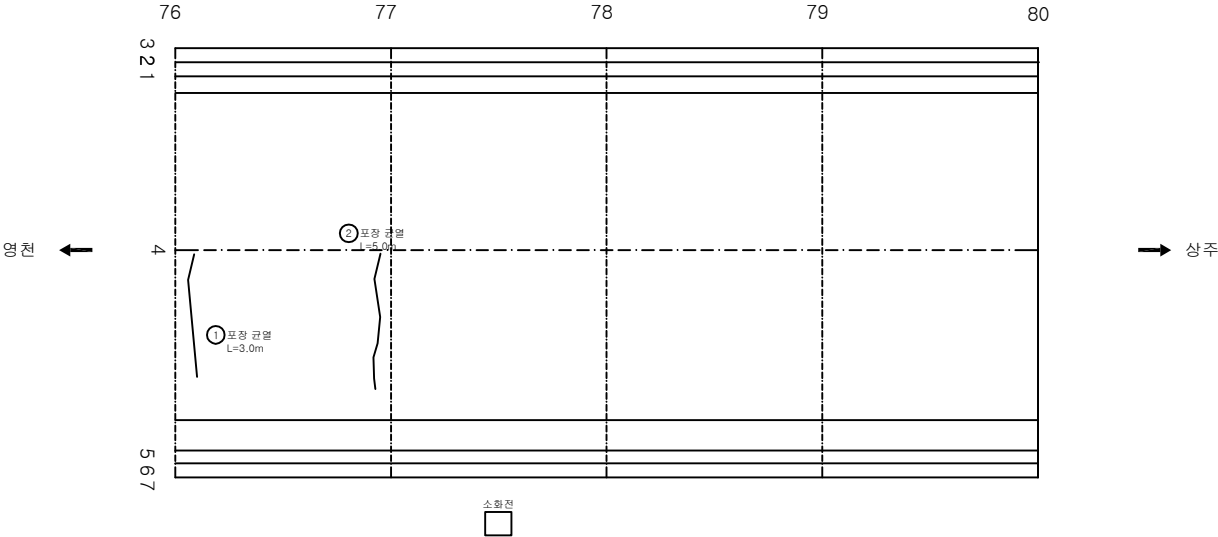

KEY PLAN

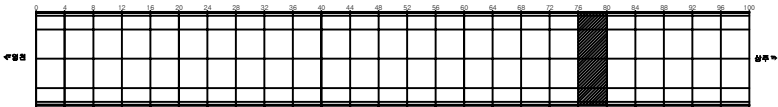

SECTION

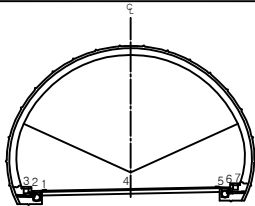


범례


균열	양상균열	재료분리	발주처 상주영천고속도로(주)
면치, 공동	박리, 파손	체수	용역명 상주영천고속도로 2024~2025년 시설물 안전점검 용역 (2024년 하반기 정기안전점검)
누수, 습윤부	벽면	퇴적물	도면명 효령터널(상주방향) 외관조사망도
하천노출	침하	열화	도면번호 020
부식	좌굴, 변형	기타	

손상물량표


번호	발생 년도	부재	손상내용	손상현황							비고
				폭 (mm)	길이 (m)	너비 (m)	손상 물량	단위	개소	총합 물량	
1	20상	공동구	공동구 열계막리				1.00	EA	1	1.00	
2	20상	공동구	공동구 균열	0.3	0.5		0.50	m	1	0.50	
3	20상	공동구	공동구 균열	0.3	0.5		0.50	m	1	0.50	
4	20상	공동구	공동구 균열	0.3	0.5		0.50	m	1	0.50	
5											
6											
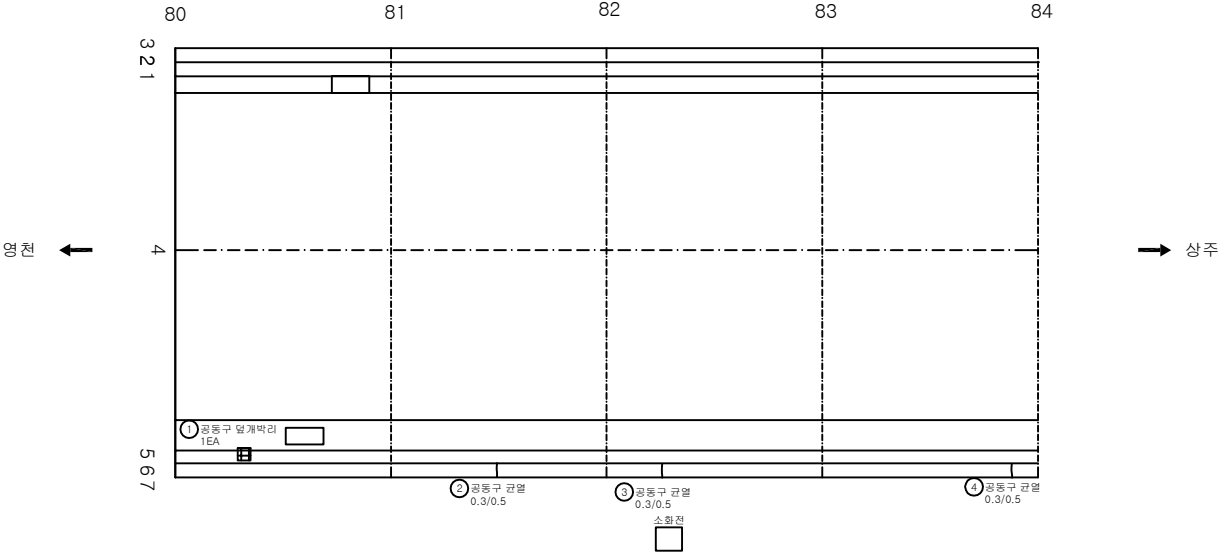

KEY PLAN

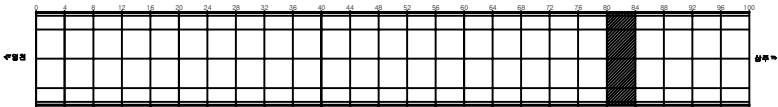

SECTION

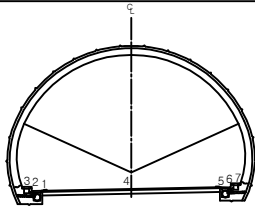


범례


균열	망상균열	재료분리	발주처 상주영천고속도로(주)
면치, 공동	박리, 파손	채수	용역명 상주영천고속도로 2024~2025년 시설물 안전점검 용역 (2024년 하반기 정기안전점검)
누수, 습윤부	벽면	퇴적물	도면명 효령터널(상주방향) 외관조사망도
철근노출	침하	열화	도면번호 021
부식	좌굴, 변형	기타	

손상물량표


번호	발생 년도	부재	손상내용	손상현황							비고
				폭 (mm)	길이 (m)	너비 (m)	손상 물량	단위	개소	총합 물량	
1	20상	포장	스플링		0.1	0.2	0.02	m ²	1	0.02	
2											
3											
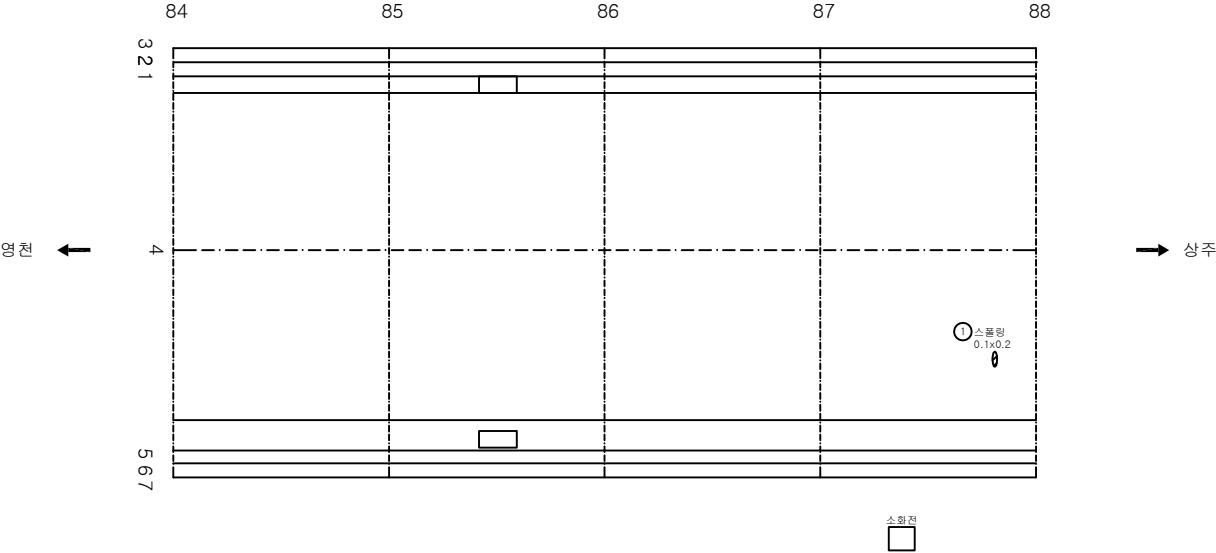

KEY PLAN

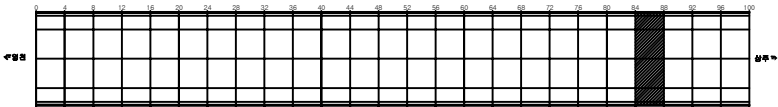

SECTION

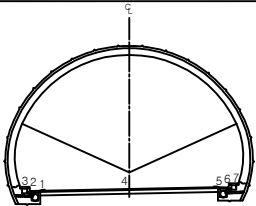


면 레


콘크리트	양상근열	재료분리	발주처 상주영천고속도로(주)
면치, 공동	박리, 파손	체수	용역명 상주영천고속도로 2024~2025년 시설물 안전점검 용역 (2024년 하반기 정기안전점검)
누수, 습윤부	벽면	퇴적물	도면명 효령터널(상주방향) 외관조사망도
철근노출	침하	열화	도면번호 022
부식	좌굴, 변형	기타	

손상물량표


번호	발생 년도	부재	손상내용	손상현황							비고
				폭 (mm)	길이 (m)	너비 (m)	손상 물량	단위	개소	총합 물량	
1	20상	공동구	공동구 균열	0.3	0.5		0.50	m	1	0.50	
2	21상	포장	포장 균열		5.0		5.00	m	1	5.00	
3											
4											
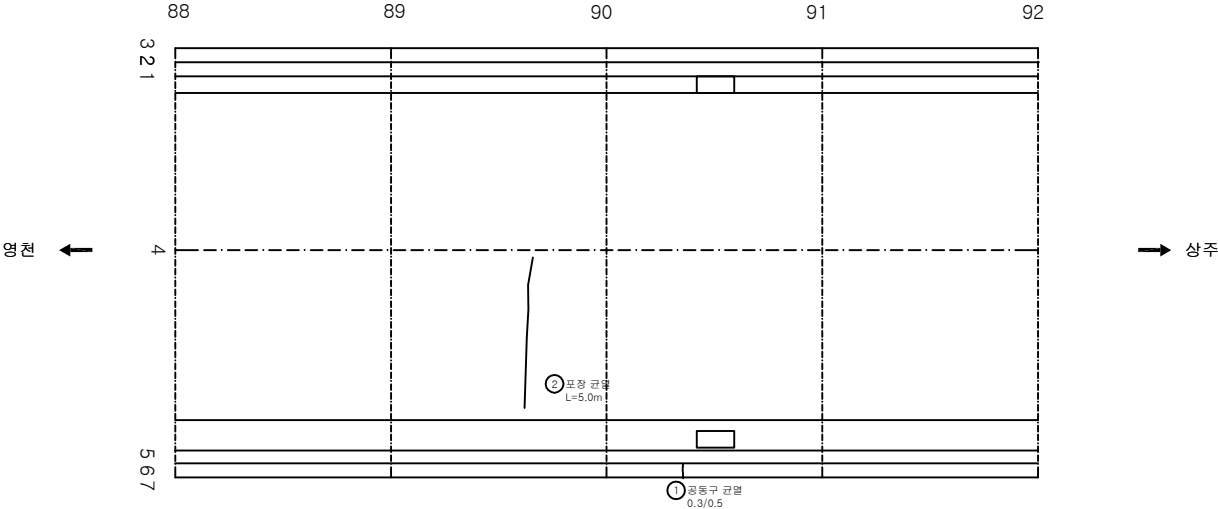

KEY PLAN

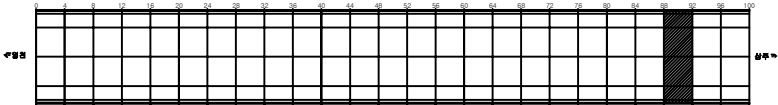

SECTION

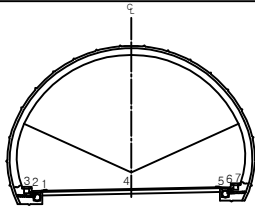


범례


균열	망상균열	재료분리	발주처 상주영천고속도로(주)
면치, 공동	박리, 파손	채수	용역명 상주영천고속도로 2024~2025년 시설물 안전점검 용역 (2024년 하반기 정기안전점검)
누수, 습윤부	벽면	퇴적물	도면명 효령터널(상주방향) 외관조사망도
철근노출	침하	열화	도면번호 023
부식	좌굴, 변형	기타	

손상물량표


번호	발생년도	부재	손상내용	손상현황							비고
				폭(mm)	길이(m)	너비(m)	손상량	단위	개소	총합량	
1	19하	포장	포장 파손		0.3	0.3	0.09	m ²	1	0.09	
2	19하	포장	포장 균열		0.5		0.50	m	1	0.50	
3	20상	공동구	공동구 균열	0.3	0.5		0.50	m	1	0.50	
4	21하	포장	포장 균열		4.0		4.00	m	1	4.00	
5											
6											
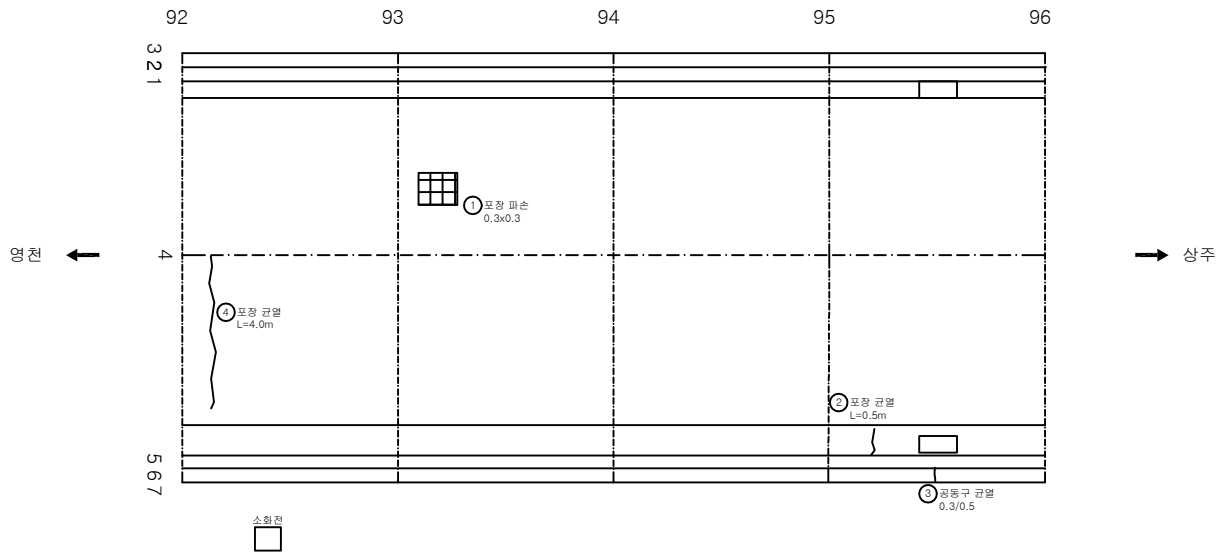

KEY PLAN

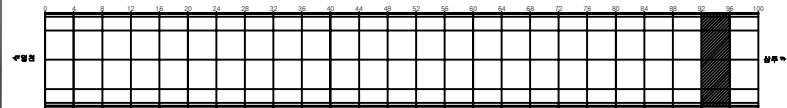

SECTION

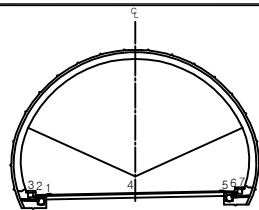


범례


			발주처 상주영천고속도로(주)
			용역명 상주영천고속도로 2024~2025년 시설물 안전점검 용역 (2024년 하반기 정기안전점검)
			도면명 효령터널(상주방향) 외관조사망도
			도면번호 024

손상물량표


번호	발생 년도	부재	손상내용	손상현황							비고
				폭 (mm)	길이 (m)	너비 (m)	손상 물량	단위	개소	총합 물량	
1	19하	포장	포장 균열		1.0		1.00	m	1	1.00	
2	20상	포장	포장 균열		1.0		1.00	m	1	1.00	
3	20상	포장	포장 파손		0.1	0.3	0.03	㎡	1	0.03	
4	20상	공동구	공동구 균열	0.3	0.5		0.50	m	1	0.50	
5	20상	공동구	공동구 균열	0.3	0.5		0.50	m	1	0.50	
6											
7											
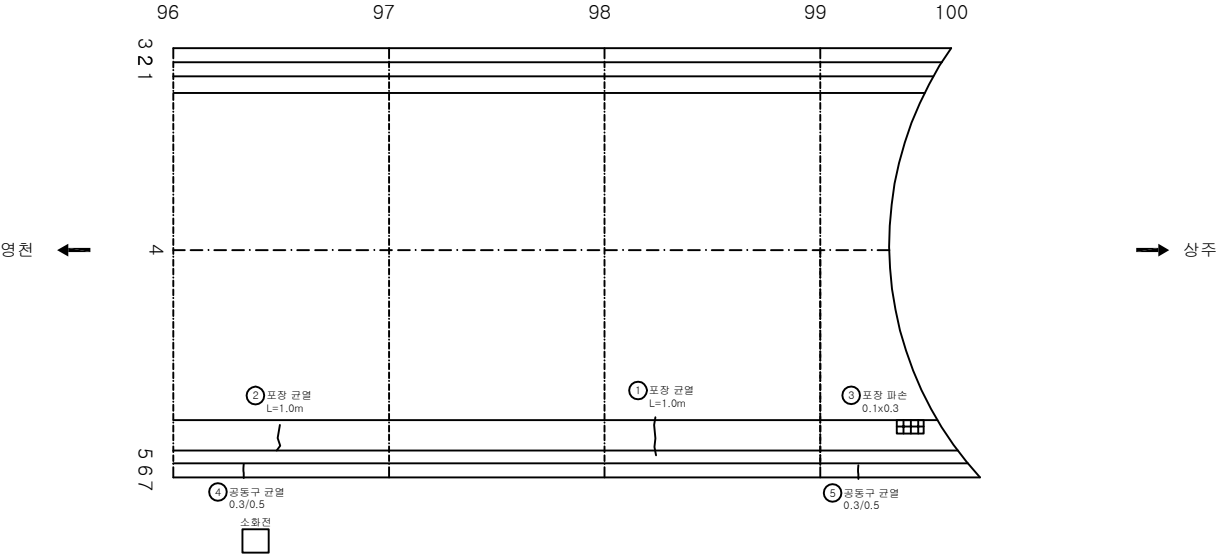

KEY PLAN

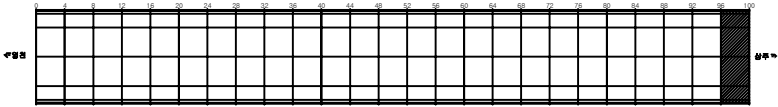

SECTION

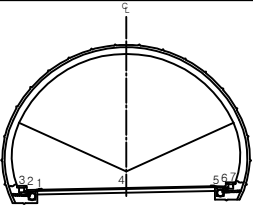


변 례	균열	양상균열	재료분리	발 주 처 상주영천고속도로(주)
	면치, 공동	박리, 파손	체수	용 역 명
	누수, 습윤부	박리, 파손	퇴적물	상주영천고속도로 2024~2025년 시설물 안전점검 실적 (2024년 하반기 정기안전점검)
	누수, 습윤부	박리, 파손	퇴적물	도 면 명
	누수, 습윤부	박리, 파손	퇴적물	효령터널(상주방향) 외관조사망도
	누수, 습윤부	박리, 파손	퇴적물	도 면 번호
	누수, 습윤부	박리, 파손	퇴적물	025


라이닝 콘크리트

손상물량표


번호	발생 년도	부재	손상내용	손상현황							비고
				폭 (mm)	길이 (m)	너비 (m)	손상 물량	단위	개소	총합 물량	
1	19하	천단부	균열부백태		0.3	1.0	0.30	m ²	4	1.20	23하 보수
2	19하	측벽부	균열(Cw=0.3mm이상)	0.3	3.0		3.00	m	2	6.00	
3	19하	측벽부	마감재 들뜸		0.1	0.2	0.02	m ²	1	0.02	
4	19하	측벽부	균열(Cw=0.3mm이상)	0.3	0.3		0.30	m	1	0.30	
5	19하	측벽부	균열(Cw=0.3mm이상)	0.3	0.4		0.40	m	1	0.40	
6	19하	측벽부	균열(Cw=0.3mm이상)	0.3	0.3		0.30	m	1	0.30	
7	19하	측벽부	균열(Cw=0.3mm이상)	0.3	0.3		0.30	m	2	0.60	
8	23하	천단부	누수흔적		0.1	2.0	0.20	m ²	1	0.20	
9											
10											
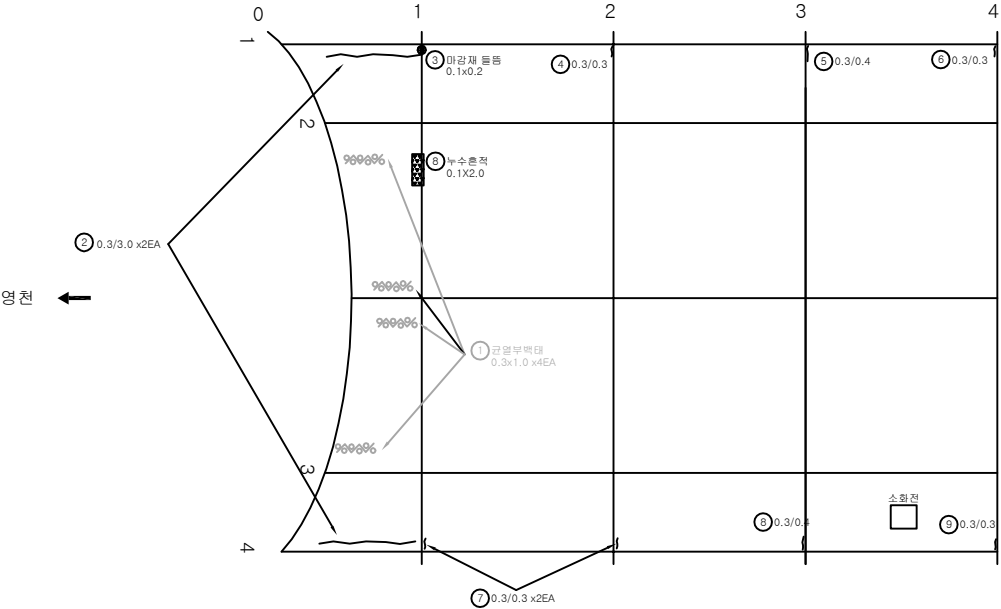

KEY PLAN

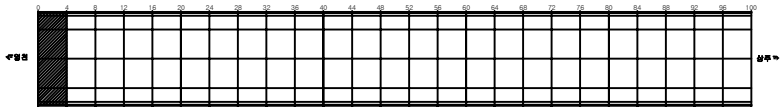

SECTION

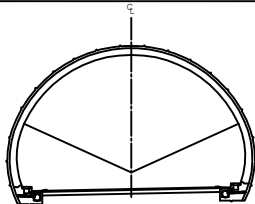


범례

균열	마상균열	재료분리
면치, 공동	박리, 파손	채수
누수, 습윤부	벽태	퇴적물
철근노출	침하	열화
부식	좌굴, 변형	기타


발주처	상주영천고속도로(주)
용역명	상주영천고속도로 2024~2025년 시설물 안전점검 용역 (2024년 하반기 정기안전점검)
도면명	효령터널(상주방향) 외관조사망도
도면번호	026

손상물량표


번호	발생 년도	부재	손상내용	손상현황							비고
				폭 (mm)	길이 (m)	너비 (m)	손상 물량	단위	개소	총합 물량	
1	19하	천단부	균열(Cw=0.3mm이상)	0.3	2.5		2.50	m	1	2.50	
2	19하	천단부	박락		0.1	0.1	0.01	m ²	1	0.01	
3	19하	측벽부	균열(Cw=0.3mm이상)	0.3	0.3		0.30	m	4	1.20	
4	19하	측벽부	균열(Cw=0.3mm이상)	0.3	0.3		0.30	m	4	1.20	
5	19하	측벽부	균열(Cw=0.3mm미만)	0.2	2.0		2.00	m	1	2.00	
6	21하	천단부	들뜸		0.3	1.0	0.30	m ²	1	0.30	
7	21하	천단부	균열(Cw=0.3mm이상)	0.3	2.0		2.00	m	1	2.00	
8	21하	천단부	재균열(Cw=0.3mm이상)	0.3	4.5		4.50	m	1	4.50	
9	21하	천단부	재균열(Cw=0.3mm이상)	0.3	4.0		4.00	m	1	4.00	
10											
11											
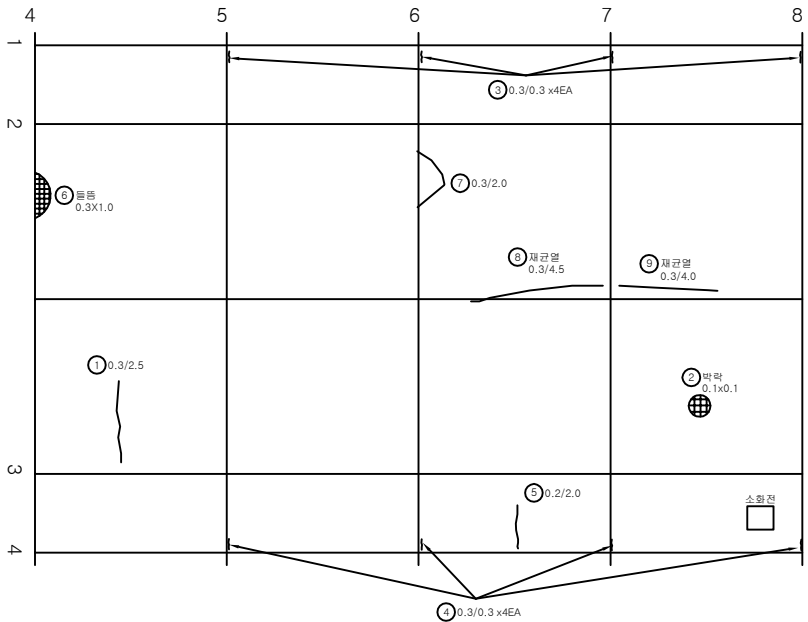

KEY PLAN

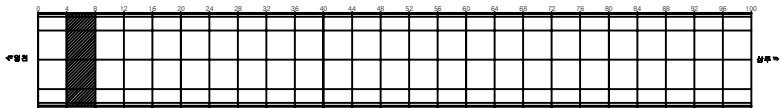

SECTION

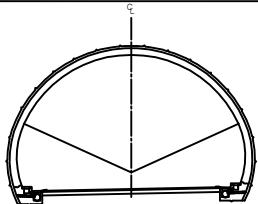


번호	발생 년도	부재	손상내용	손상현황							비고
				폭 (mm)	길이 (m)	너비 (m)	손상 물량	단위	개소	총합 물량	
1	19하	천단부	균열(Cw=0.3mm이상)	0.3	2.5		2.50	m	1	2.50	
2	19하	천단부	박락		0.1	0.1	0.01	m ²	1	0.01	
3	19하	측벽부	균열(Cw=0.3mm이상)	0.3	0.3		0.30	m	4	1.20	
4	19하	측벽부	균열(Cw=0.3mm이상)	0.3	0.3		0.30	m	4	1.20	
5	19하	측벽부	균열(Cw=0.3mm미만)	0.2	2.0		2.00	m	1	2.00	
6	21하	천단부	들뜸		0.3	1.0	0.30	m ²	1	0.30	
7	21하	천단부	균열(Cw=0.3mm이상)	0.3	2.0		2.00	m	1	2.00	
8	21하	천단부	재균열(Cw=0.3mm이상)	0.3	4.5		4.50	m	1	4.50	
9	21하	천단부	재균열(Cw=0.3mm이상)	0.3	4.0		4.00	m	1	4.00	
10											
11											
ID:효령터널(상주)-라이닝 Span No.9~12

손상물량표


번호	발생 년도	부재	손상내용	손상현황							비고
				폭 (mm)	길이 (m)	너비 (m)	손상 물량	단위	개소	총합 물량	
1	19하	천단부	파손		0.1	0.1	0.01	m ²	1	0.01	
2	19하	천단부	파손		0.1	0.1	0.01	m ²	1	0.01	
3	19하	측벽부	균열(Cw=0.3mm이상)	0.3	0.3		0.30	m	4	1.20	
4	19하	측벽부	균열(Cw=0.3mm이상)	0.3	0.3		0.30	m	3	0.90	21'하 보수
5	19하	측벽부	마감재 들뜸		0.2	0.3	0.06	m ²	1	0.06	21'하 보수
6	19하	측벽부	균열(Cw=0.3mm미만)	0.2	2.0		2.00	m	1	2.00	21'하 보수
7	19하	측벽부	균열(Cw=0.3mm미만)	0.2	1.0		1.00	m	2	2.00	21'하 보수
8	21하	천단부	재균열(Cw=0.3mm이상)	0.3	6.0		6.00	m	1	6.00	
9											
10											
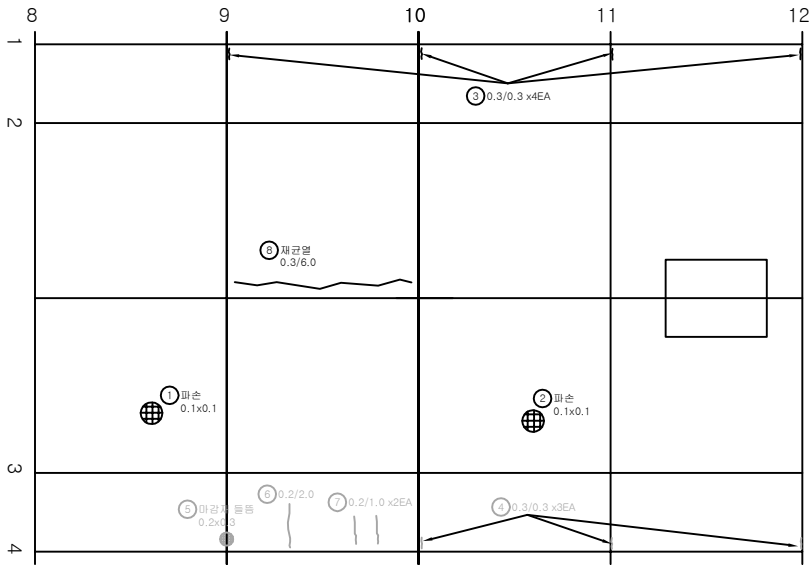

KEY PLAN

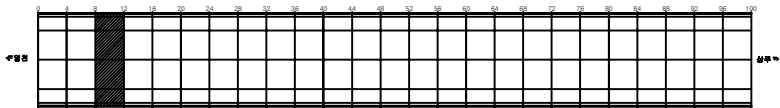

SECTION

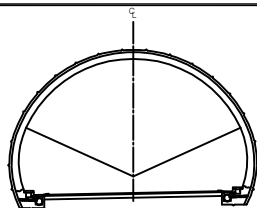


범례


균열	망상균열	재료분리	발주처 상주영천고속도로(주)
면치, 공동	박리, 파손	채수	용역명 상주영천고속도로 2024~2025년 시설물 안전점검 용역 (2024년 하반기 정기안전점검)
누수, 습윤부	벽면	퇴적물	도면명 효령터널(상주방향) 외관조사망도
철근노출	침하	열화	도면번호 028
부식	좌굴, 변형	기타	

손상물량표


번호	발생 년도	부재	손상내용	손상현황							비고
				폭 (mm)	길이 (m)	너비 (m)	손상 물량	단위	개소	총합 물량	
1	19하	속벽부	균열(Cw=0.3mm이상)	0.3	0.3		0.30	m	4	1.20	
2	19하	속벽부	균열(Cw=0.3mm이상)	0.3	0.3		0.30	m	2	0.60	21'하 보수
3	19하	속벽부	균열(Cw=0.3mm미만)	0.2	2.0		2.00	m	1	2.00	
4	19하	속벽부	균열(Cw=0.3mm미만)	0.2	2.0		2.00	m	1	2.00	21'하 보수
5	19하	속벽부	균열(Cw=0.3mm미만)	0.2	2.0		2.00	m	1	2.00	21'하 보수
6	19하	속벽부	마감재 들뜸		0.2	0.3	0.06	m ²	1	0.06	21'하 보수
7	21하	천단부	균열(Cw=0.3mm미만)	0.2	2.0		2.00	m	1	2.00	
8	23하	속벽부	균열(Cw=0.3mm이상)	0.3	2.0		2.00	m	4	8.00	
9	23하	천단부	균열(Cw=0.3mm이상)	0.3	1.5		1.50	m	1	1.50	
10	23하	천단부	균열(Cw=0.3mm이상)	0.3	1.5		1.50	m	1	1.50	
11											
12											
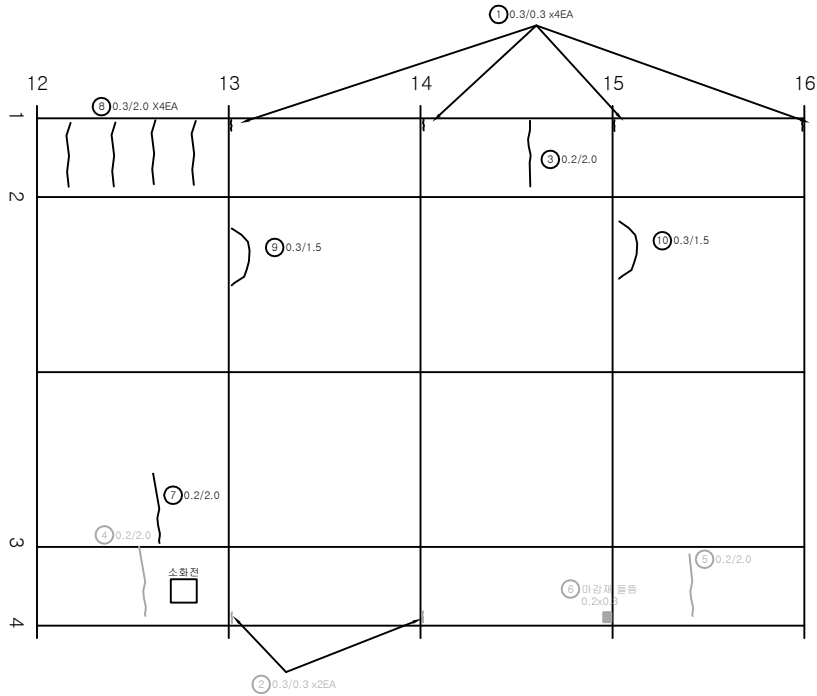

KEY PLAN

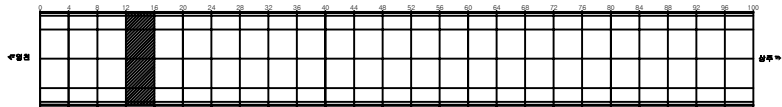

SECTION

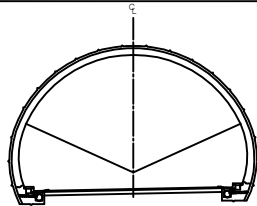


범례


균열	망상균열	재료분리	발주처 상주영천고속도로(주)
편치, 공동	박리, 파손	채수	용역명 상주영천고속도로 2024~2025년 시설물 안전점검 용역 (2024년 하반기 정기안전점검)
누수, 습윤부	벽태	퇴적물	도면명 효령터널(상주방향) 외관조사량도
철근노출	침하	열화	도면번호 029
부식	좌굴, 변형	기타	

손상물량표


번호	발생 년도	부재	손상내용	손상현황							비고
				폭 (mm)	길이 (m)	너비 (m)	손상 물량	단위	개소	총합 물량	
1	19하	천단부	균열(Cw=0.3mm이상)	0.3	1.5		1.50	m	1	1.50	
2	19하	천단부	균열(Cw=0.3mm이상)	0.3	2.0		2.00	m	1	2.00	
3	19하	천단부	파손		0.1	0.2	0.02	m ²	1	0.02	
4	19하	측벽부	마감재 박락		0.1	0.3	0.03	m ²	1	0.03	
5	19하	측벽부	균열(Cw=0.3mm이상)	0.3	0.3		0.30	m	3	0.90	21'하 보수
6	19하	측벽부	균열(Cw=0.3mm이상)	0.3	0.3		0.30	m	4	1.20	
7	19하	측벽부	균열(Cw=0.3mm이상)	0.2	2.0		2.00	m	1	2.00	21'하 보수
8	19하	측벽부	균열(Cw=0.3mm이상)	0.3	2.0		2.00	m	1	2.00	21'하 보수
9											
10											
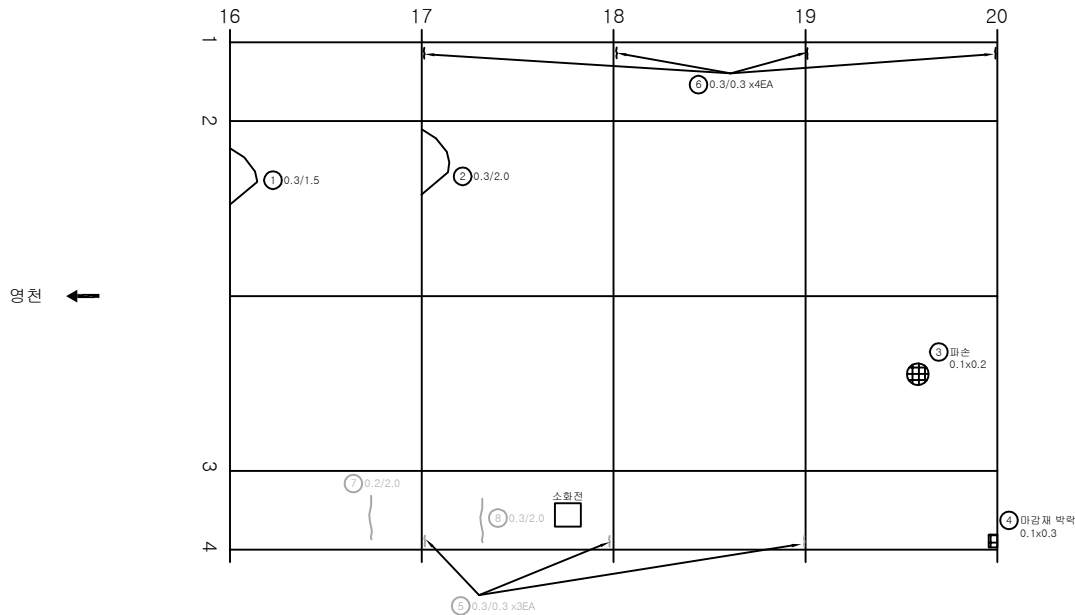

KEY PLAN

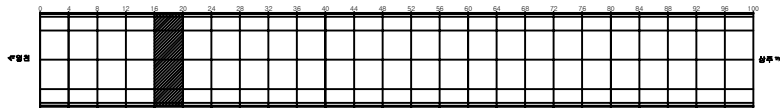

SECTION

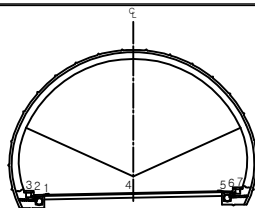


변례


균열	망상균열	재료분리	발주처 상주영천고속도로(주)
면치, 공동	박리, 파손	채수	용역명 상주영천고속도로 2024~2025년 시설물 안전점검 용역 (2024년 하반기 정기안전점검)
누수, 습윤부	벽면	퇴적물	도면명 효령터널(상주방향) 외관조사망도
철근노출	침하	열화	도면번호 030
부식	좌굴, 변형	기타	

손상물량표


번호	발생 년도	부재	손상내용	손상현황							비고
				폭 (mm)	길이 (m)	너비 (m)	손상 물량	단위	개소	총합 물량	
1	19하	천단부	균열(Cw=0.3mm미만)	0.2	1.5		1.50	m	1	1.50	
2	19하	천단부	균열(Cw=0.3mm미만)	0.2	4.0		4.00	m	1	4.00	
3	19하	측벽부	균열(Cw=0.3mm이상)	0.3	0.3		0.30	m	4	1.20	
4	19하	측벽부	균열(Cw=0.3mm이상)	0.3	0.3		0.30	m	2	0.60	
5	19하	측벽부	균열(Cw=0.3mm미만)	0.2	2.5		2.50	m	1	2.50	21'하 보수
6	19하	측벽부	균열(Cw=0.3mm이상)	0.3	2.0		2.00	m	1	2.00	21'하 보수
7	19하	측벽부	균열(Cw=0.3mm이상)	0.3	2.0		2.00	m	1	2.00	21'하 보수
8	19하	측벽부	마감재 박락	0.2	0.3		0.06	m ²	1	0.06	21'하 보수
9	19하	측벽부	마감재 박락	0.2	0.4		0.08	m ²	1	0.08	21'하 보수
10	23하	측벽부	균열(Cw=0.3mm이상)	0.3	2.0		2.00	m	4	8.00	
11	23하	천단부	균열(Cw=0.3mm이상)	0.3	1.5		1.50	m	1	1.50	
12											
13											
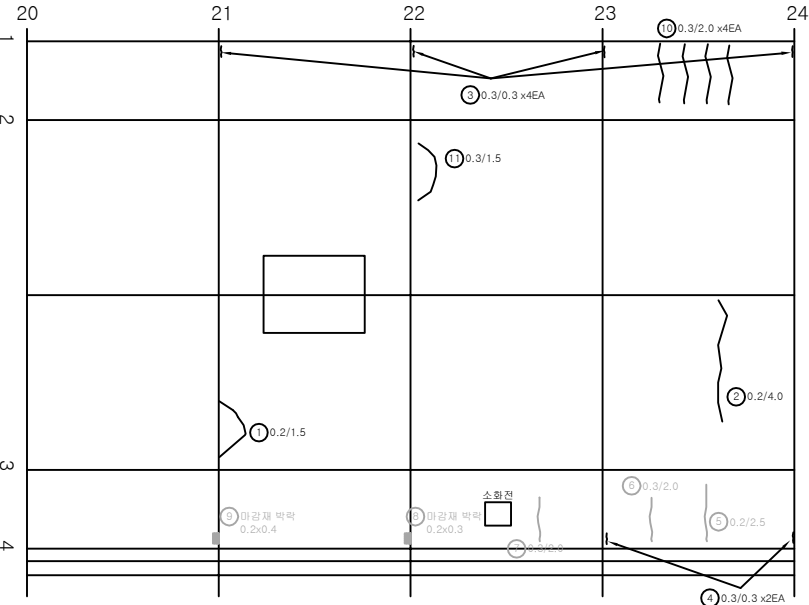

KEY PLAN

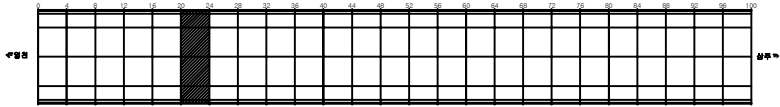

SECTION

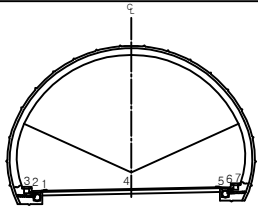


변례


균열	마감재 균열	재료분리	발주처 상주영천고속도로(주)
편지, 공동	박리, 파손	채수	용역명
누수, 습윤부	벽면	퇴적물	상주영천고속도로 2024~2025년 시설물 안전점검 용역 (2024년 하반기 정기안전점검)
철근노출	침하	열화	도면명
부식	좌굴, 변형	기타	효령터널(상주방향) 외관조사량도
			도면번호

손상물량표


번호	발생년도	부재	손상내용	손상현황							비고
				폭(mm)	길이(m)	너비(m)	손상량	단위	개소	총합량	
1	19하	측벽부	균열(Cw=0.3mm이상)	0.3	0.3		0.30	m	4	1.20	
2	19하	측벽부	균열(Cw=0.3mm이상)	0.3	0.3		0.30	m	2	0.60	
3	19하	측벽부	균열(Cw=0.3mm이상)	0.3	3.0		3.00	m	1	3.00	21'하 보수
4	19하	측벽부	균열(Cw=0.3mm이상)	0.3	0.3		0.30	m	1	0.30	
5	19하	측벽부	마감재 들뜸		0.1	0.3	0.03	m ²	1	0.03	21'하 보수
6	23하	측벽부	박리		2.0	0.2	0.40	m ²	1	0.40	
7											
8											
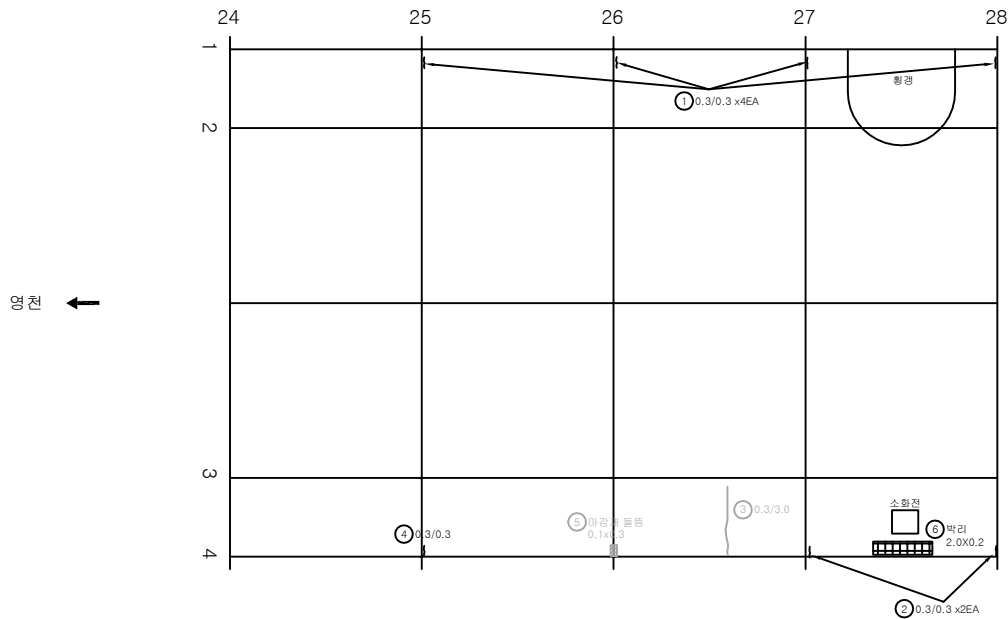

KEY PLAN

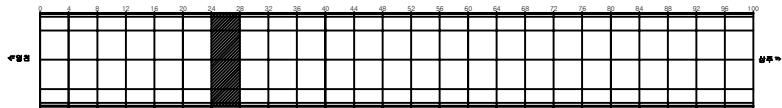

SECTION

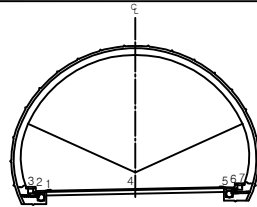


범례


균열	양상균열	재료분리	발주처 상주영천고속도로(주)
편치, 공동	박리, 파손	체수	용역명 상주영천고속도로 2024~2025년 시설물 안전점검 용역 (2024년 하반기 정기안전점검)
누수, 습윤부	벽면	퇴적물	도면명 효령터널(상주방향) 외관조사망도
물근노출	침하	열화	도면번호 032
부식	좌굴, 변형	기타	

손상물량표


번호	발생년도	부재	손상내용	손상현황							비고
				폭(mm)	길이(m)	너비(m)	손상량	단위	개소	총합량	
1	19하	측벽부	균열(Cw=0.3mm이상)	0.3	0.3		0.30	m	4	1.20	
2	19하	측벽부	균열(Cw=0.3mm이상)	0.3	0.3		0.30	m	4	1.20	21'하 보수
3	19하	측벽부	균열(Cw=0.3mm미만)	0.2	2.0		2.00	m	1	2.00	21'하 보수
4	19하	측벽부	균열(Cw=0.3mm이상)	0.3	3.0		3.00	m	1	3.00	21'하 보수
5	19하	천단부	균열(Cw=0.3mm미만)	0.2	2.5		2.50	m	1	2.50	
6	19하	천단부	들뜸		0.1	0.3	0.03	m ²	1	0.03	
7	19하	천단부	들뜸		0.1	0.2	0.02	m ²	1	0.02	
8	23하	천단부	들뜸		0.1	0.3	0.03	m ²	1	0.03	
9	23하	천단부	균열(Cw=0.3mm이상)	0.3	3.0		3.00	m	1	3.00	
10											
11											
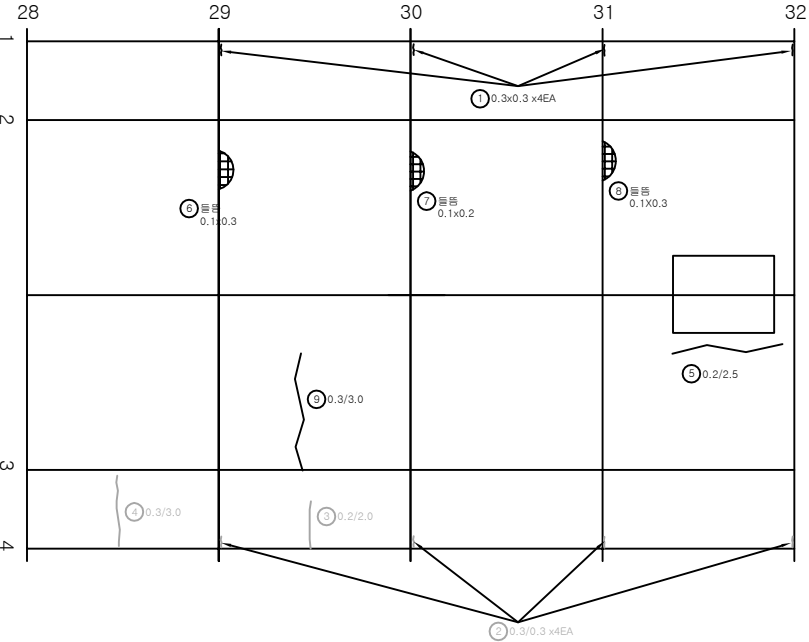

KEY PLAN

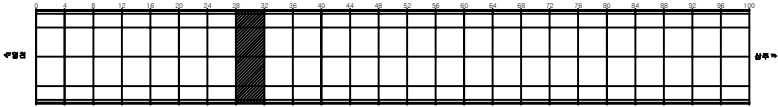


SECTION

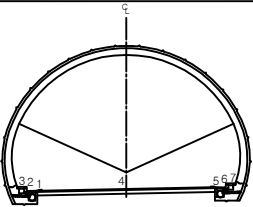


비 례				발 주 처 상주영천고속도로(주)
				용 역 명
				상주영천고속도로 2024~2025년 시설물 안전점검 실적 (2024년 하반기 정기안전점검)
				도 면 명
				효령터널(상주방향) 외관조사량도 도 면 번호

손상물량표


번호	발생년도	부재	손상내용	손상현황							비고
				폭(mm)	길이(m)	너비(m)	손상량(㎡)	단위	개소	총합량(㎡)	
1	19하	측벽부	균열(Cw=0.3mm이상)	0.3	0.3		0.30	m	4	1.20	
2	19하	측벽부	균열(Cw=0.3mm이상)	0.3	0.3		0.30	m	2	0.60	
3	19하	측벽부	균열(Cw=0.3mm미만)	0.2	2.0		2.00	m	1	2.00	21'하 보수
4	19하	측벽부	균열(Cw=0.3mm미만)	0.2	2.0		2.00	m	1	2.00	21'하 보수
5	19하	측벽부	균열(Cw=0.3mm미만)	0.2	2.0		2.00	m	1	2.00	
6	19하	측벽부	균열(Cw=0.3mm이상)	0.3	0.5		0.50	m	1	0.50	21'하 보수
7	19하	측벽부	마감재 박락		0.2	0.2	0.04	㎡	1	0.04	
8	19하	천단부	돌출		0.1	1.0	0.10	㎡	1	0.10	
9	19하	측벽부	균열(Cw=0.3mm미만)	0.2	2.0		2.00	m	1	2.00	
10											
11											
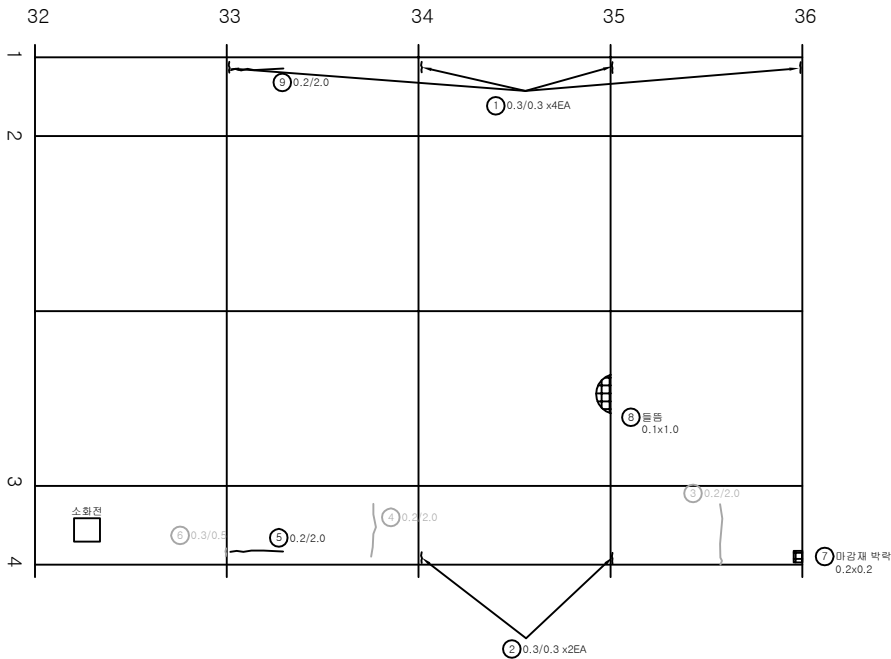

KEY PLAN

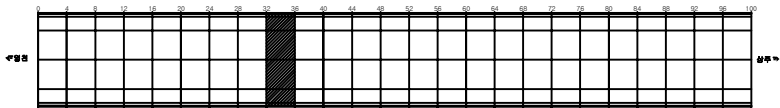

SECTION

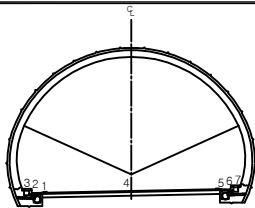


범례

균열	양상균열	재료분리	발주처 상주영천고속도로(주)
편치, 공동	박리, 파손	체수	용역명 상주영천고속도로 2024~2025년 시설물 안전점검 용역 (2024년 하반기 정기안전점검)
누수, 습윤부	벽면	퇴적물	도면명 효령터널(상주방향) 외관조사량도
물리노출	침하	열화	도면번호 034
부식	좌굴, 변형	기타	


ID:효령터널(상주)-라이닝 Span No.37~40

손상물량표


번호	발생 년도	부재	손상내용	손상현황							비고
				폭 (mm)	길이 (m)	너비 (m)	손상 물량	단위	개소	총합 물량	
1	19하	속박부	균열(Cw=0.3mm이상)	0.3	0.3		0.30	m	4	1.20	
2	19하	속박부	균열(Cw=0.3mm이상)	0.3	0.3		0.30	m	3	0.90	21'하 보수
3	19하	속박부	마감재 박락		0.2	0.3	0.06	m ²	1	0.06	
4	23하	천단부	들뜸		0.2	0.5	0.10	m ²	1	0.10	
5	23하	천단부	들뜸		0.2	0.5	0.10	m ²	1	0.10	
6											
7											
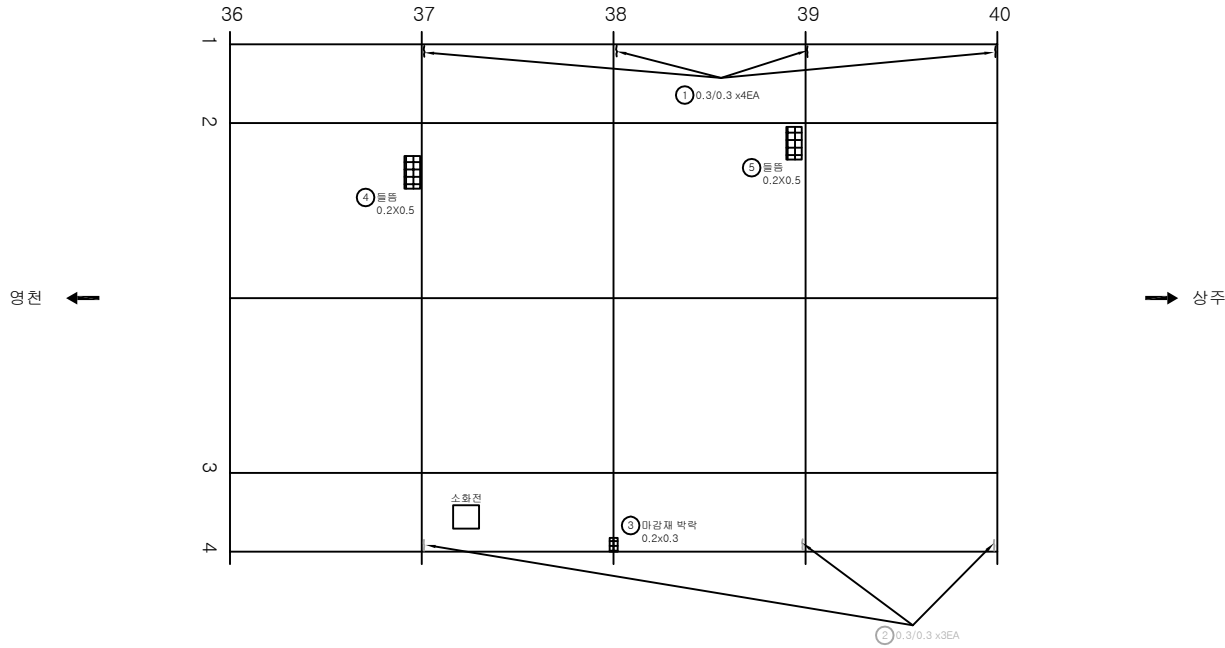

KEY PLAN

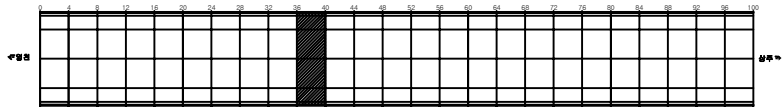

SECTION

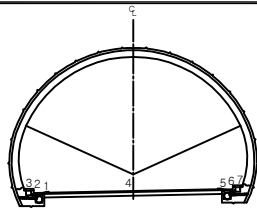


범례

균열	마감균열	재료분리	발주처 상주영천고속도로(주)
면치, 공동	박리, 파손	채수	용역명 상주영천고속도로 2024~2025년 시설물 안전점검 용역 (2024년 하반기 정기안전점검)
누수, 습윤부	벽면	퇴적물	도면명 효령터널(상주방향) 외관조사망도
철근노출	침하	열화	도면번호 035
부식	좌굴, 변형	기타	


ID:효령터널(상주)-라이닝 Span No.41~44

손상물량표


번호	발생 년도	부재	손상내용	손상현황							비고
				폭 (mm)	길이 (m)	너비 (m)	손상 물량	단위	개소	총합 물량	
1	19하	측벽부	균열(Cw=0.3mm이상)	0.3	0.3		0.30	m	4	1.20	
2	19하	측벽부	균열(Cw=0.3mm이상)	0.3	0.3		0.30	m	2	0.60	21'하 보수
3	19하	측벽부	마감재 박락		0.2	0.3	0.06	m ²	2	0.12	21'하 보수
4											
5											
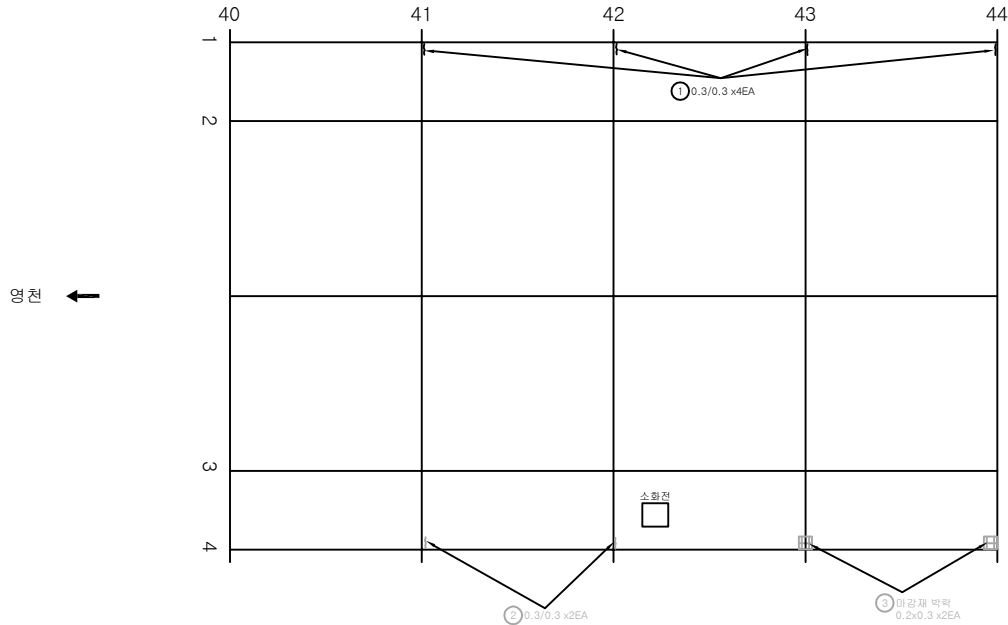

KEY PLAN

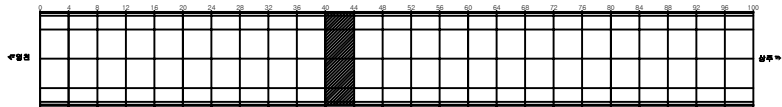

SECTION

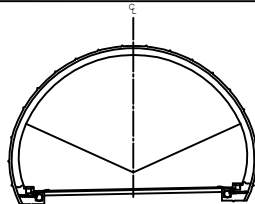


범례


균열	양상균열	재료분리	발주처 상주영천고속도로(주)
면치, 공동	박리, 파손	체수	용역명 상주영천고속도로 2024~2025년 시설물 안전점검 용역 (2024년 하반기 정기안전점검)
누수, 습윤부	벽면	퇴적물	도면명 효령터널(상주방향) 외관조사망도
물근노출	침하	열화	도면번호 036
부식	좌굴, 변형	기타	

손상물량표


번호	발생년도	부재	손상내용	손상현황							비고
				폭(mm)	길이(m)	너비(m)	손상량(㎡)	단위	개소	총합량(㎡)	
1	19하	측벽부	균열(Cw=0.3mm이상)	0.3	0.3		0.30	m	4	1.20	
2	19하	측벽부	균열(Cw=0.3mm미만)	0.2	1.0		1.00	m	1	1.00	21'하 보수
3	19하	측벽부	균열(Cw=0.3mm이상)	0.3	0.3		0.30	m	1	0.30	21'하 보수
4	19하	측벽부	균열(Cw=0.3mm미만)	0.2	2.0		2.00	m	1	2.00	21'하 보수
5	19하	측벽부	균열(Cw=0.3mm미만)	0.2	2.0		2.00	m	1	2.00	21'하 보수
6	19하	측벽부	균열(Cw=0.3mm이상)	0.3	0.3		0.30	m	1	0.30	21'하 보수
7	19하	측벽부	마감재 박락		0.2	0.3	0.06	㎡	1	0.06	21'하 보수
8	19하	측벽부	마감재 박락		0.3	0.3	0.09	㎡	1	0.09	
9											
10											
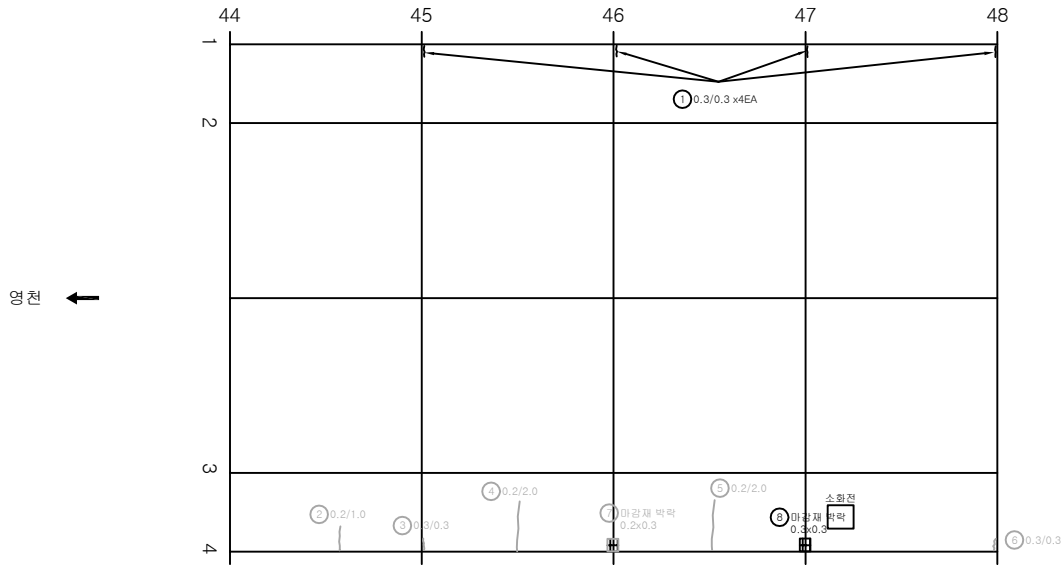

KEY PLAN

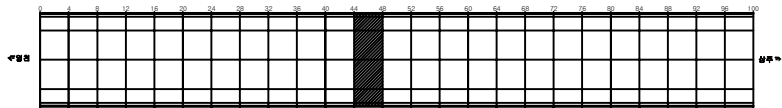

SECTION

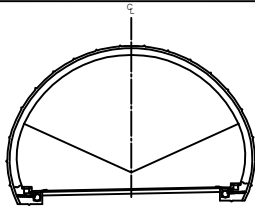


범례


균열	양상균열	재료분리	발주처 상주영천고속도로(주)
편치, 공동	박리, 파손	침하	용역명 상주영천고속도로 2024~2025년 시설물 안전점검 용역 (2024년 하반기 정기안전점검)
누수, 습윤부	배타	열화	도면명 효령터널(상주방향) 외관조사망도
부식	좌굴, 변형	기타	도면번호 037

손상물량표


번호	발생 년도	부재	손상내용	손상현황							비고
				폭 (mm)	길이 (m)	너비 (m)	손상 물량	단위	개소	총합 물량	
1	19하	속박부	균열(Cw=0.3mm이상)	0.3	0.3		0.30	m	3	0.90	
2	19하	속박부	균열(Cw=0.3mm이상)	0.3	0.3		0.30	m	2	0.60	21'하 보수
3	19하	속박부	균열(Cw=0.3mm미만)	0.2	2.0		2.00	m	1	2.00	21'하 보수
4	19하	속박부	균열(Cw=0.3mm이상)	0.3	2.0		2.00	m	1	2.00	21'하 보수
5	19하	속박부	균열(Cw=0.3mm미만)	0.2	2.0		2.00	m	1	2.00	21'하 보수
6	19하	속박부	균열(Cw=0.3mm이상)	0.3	2.0		2.00	m	1	2.00	21'하 보수
7	19하	속박부	균열(Cw=0.3mm이상)	0.3	0.3		0.30	m	1	0.30	21'하 보수
8	19하	속박부	마감재 박락		0.2	0.3	0.06	m ²	2	0.12	
9	19하	속박부	마감재 박락		0.2	0.3	0.06	m ²	2	0.12	21'하 보수
10	19하	현단부	돌출		0.1	0.1	0.01	m ²	1	0.01	21'하 보수
11											
12											
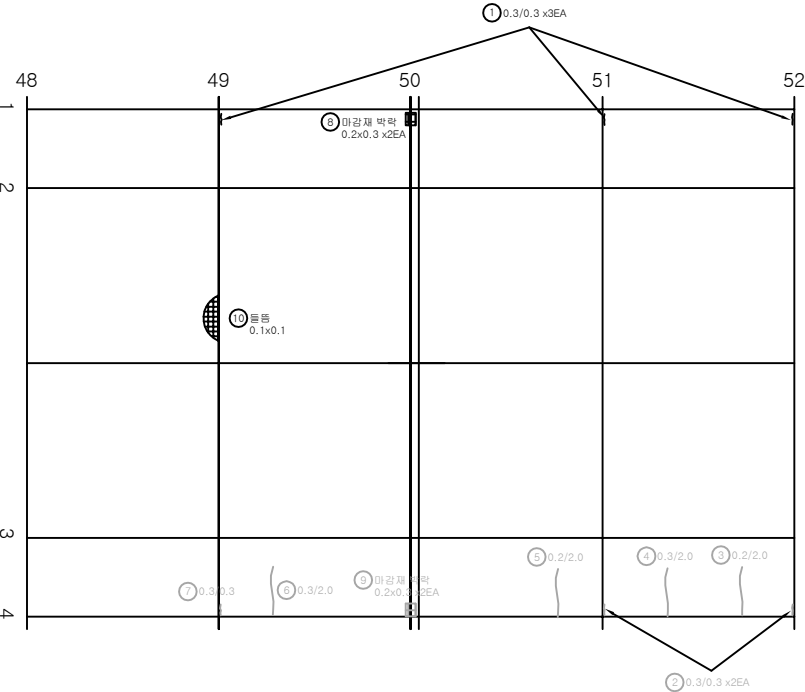

KEY PLAN

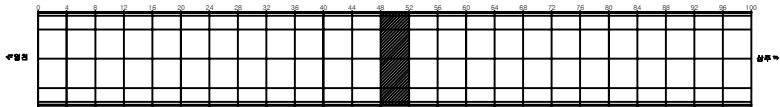

SECTION

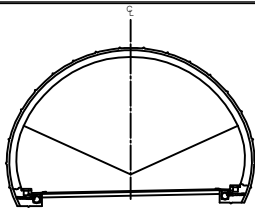


범례


균열	양상균열	재료분리	발주처 상주영천고속도로(주)
편치, 공동	박리, 파손	체수	용역명 상주영천고속도로 2024~2025년 시설물 안전점검 용역 (2024년 하반기 정기안전점검)
누수, 습윤부	벽면	퇴적물	도면명 효령터널(상주방향) 외관조사량도
물리노출	침하	열화	도면번호 038
부식	좌굴, 변형	기타	

손상물량표


번호	발생 년도	부재	손상내용	손상현황							비고
				폭 (mm)	길이 (m)	너비 (m)	손상 물량	단위	개소	총합 물량	
1	19하	측벽부	균열(Cw=0.3mm이상)	0.3	0.3		0.30	m	3	0.90	
2	19하	측벽부	균열(Cw=0.3mm이상)	0.3	0.3		0.30	m	2	0.60	
3	19하	측벽부	균열(Cw=0.3mm미만)	0.2	3.0		3.00	m	1	3.00	21'하 보수
4	19하	측벽부	균열(Cw=0.3mm이상)	0.3	3.0		3.00	m	1	3.00	21'하 보수
5	19하	측벽부	균열(Cw=0.3mm이상)	0.3	2.0		2.00	m	1	2.00	21'하 보수
6	19하	측벽부	균열(Cw=0.3mm미만)	0.2	2.0		2.00	m	2	4.00	21'하 보수
7	19하	측벽부	균열(Cw=0.3mm미만)	0.2	2.0		2.00	m	1	2.00	21'하 보수
8	19하	천단부	균열(Cw=0.3mm미만)	0.2	3.0		3.00	m	1	3.00	
9	19하	측벽부	마감재 박락		0.3	0.3	0.09	m ²	1	0.09	
10	19하	측벽부	마감재 박락		0.2	0.3	0.06	m ²	1	0.06	21'하 보수
11	23하	천단부	돌출		0.3	0.5	0.15	m ²	1	0.15	
12	23하	천단부	돌출		0.3	0.5	0.15	m ²	1	0.15	
13											
14											
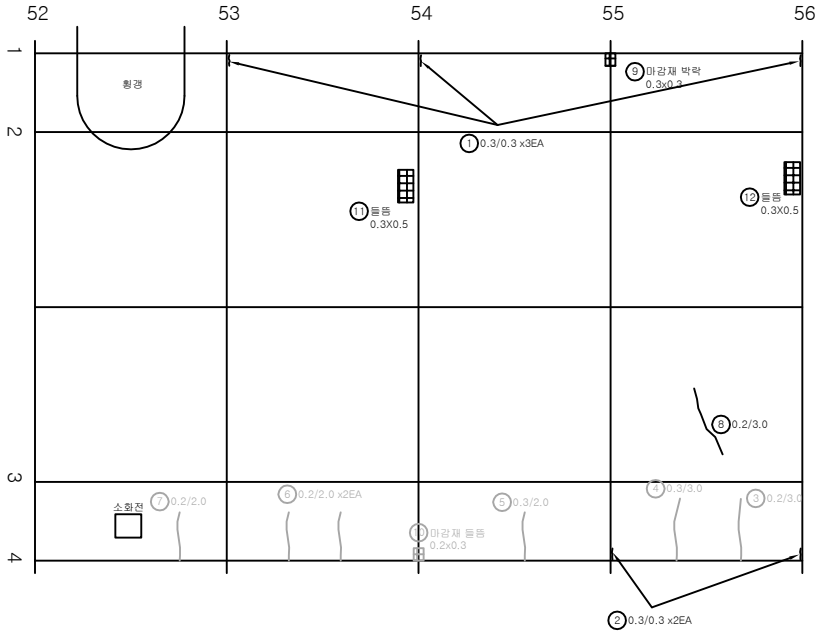

KEY PLAN

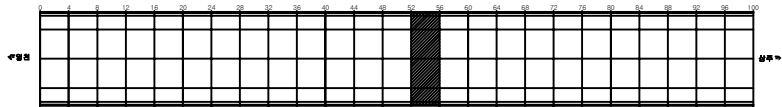

SECTION

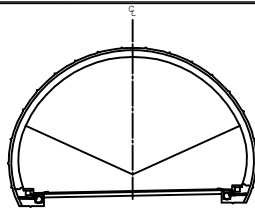


범례


균열	양상균열	재료분리	발주처 상주영천고속도로(주)
편치, 공동	박리, 파손	체수	용역명 상주영천고속도로 2024~2025년 시설물 안전점검 용역 (2024년 하반기 정기안전점검)
누수, 습윤부	백태	퇴적물	도면명 효령터널(상주방향) 외관조사량도
철근노출	침하	열화	도면번호 039
부식	좌굴, 변형	기타	

손상물량표


번호	발생년도	부재	손상내용	손상현황							비고
				폭(mm)	길이(m)	너비(m)	손상량	단위	개소	총합량	
1	19하	속벽부	균열(Cw=0.3mm이상)	0.3	0.3		0.30	m	4	1.20	
2	19하	속벽부	균열(Cw=0.3mm이상)	0.3	0.3		0.30	m	3	0.90	21'하 보수
3	19하	속벽부	균열(Cw=0.3mm이상)	0.3	2.0		2.00	m	1	2.00	21'하 보수
4	19하	속벽부	균열(Cw=0.3mm미만)	0.2	9.0		9.00	m	1	9.00	
5	19하	천단부	균열(Cw=0.3mm미만)	0.2	3.0		3.00	m	1	3.00	23'하 보수
6	19하	천단부	균열(Cw=0.3mm미만)	0.2	2.0		2.00	m	1	2.00	
7	19하	속벽부	마감재 들뜸		0.2	0.3	0.06	m ²	1	0.06	21'하 보수
8	19하	속벽부	마감재 들뜸		0.2	0.3	0.06	m ²	1	0.06	
9	23하	천단부	들뜸		0.2	0.5	0.10	m ²	1	0.10	
10											
11											
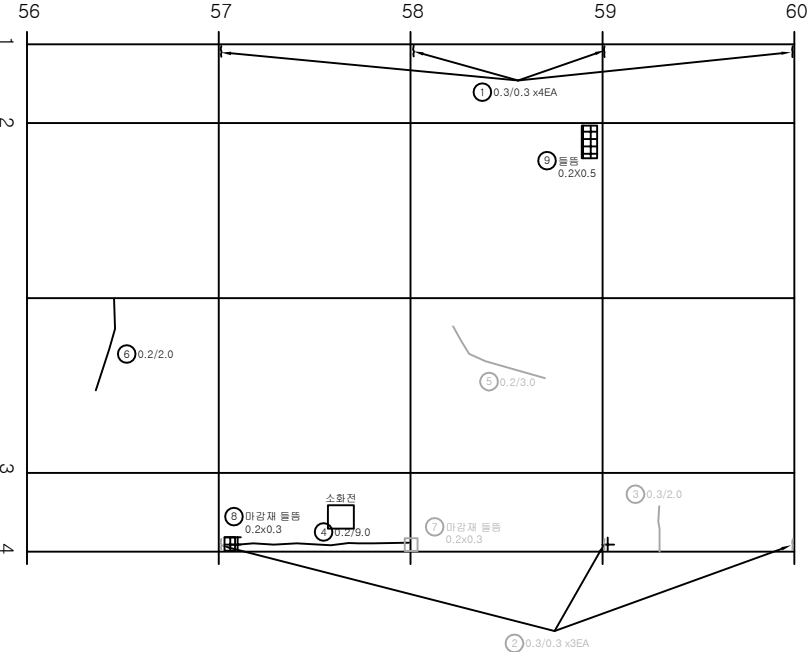

KEY PLAN

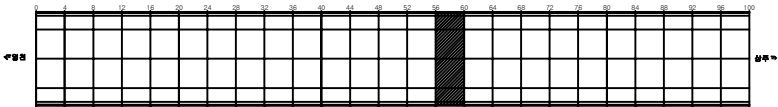

SECTION

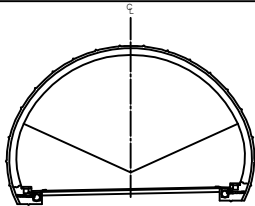


범례


균열	양상균열	재료분리	발주처 상주영천고속도로(주)
편치, 공동	박리, 파손	체수	용역명 상주영천고속도로 2024~2025년 시설물 안전점검 용역 (2024년 하반기 정기안전점검)
누수, 습윤부	벽면	퇴적물	도면명 효령터널(상주방향) 외관조사망도
물근노출	침하	열화	도면번호 040
부식	좌굴, 변형	기타	

손상물량표


번호	발생 년도	부재	손상내용	손상현황							비고
				폭 (mm)	길이 (m)	너비 (m)	손상 물량	단위	개소	총합 물량	
1	19하	측벽부	균열(Cw=0.3mm이상)	0.3	0.3		0.30	m	3	0.90	
2	19하	측벽부	균열(Cw=0.3mm이상)	0.3	0.3		0.30	m	2	0.60	
3	19하	측벽부	균열(Cw=0.3mm이상)	0.5	1.5		1.50	m	1	1.50	21'하 보수
4	19하	측벽부	마감재 박락		0.2	0.3	0.06	m ²	1	0.06	
5	19하	측벽부	마감재 들뜸		0.2	0.4	0.08	m ²	1	0.08	21'하 보수
6	19하	측벽부	마감재 들뜸		0.2	0.4	0.08	m ²	1	0.08	
7											
8											
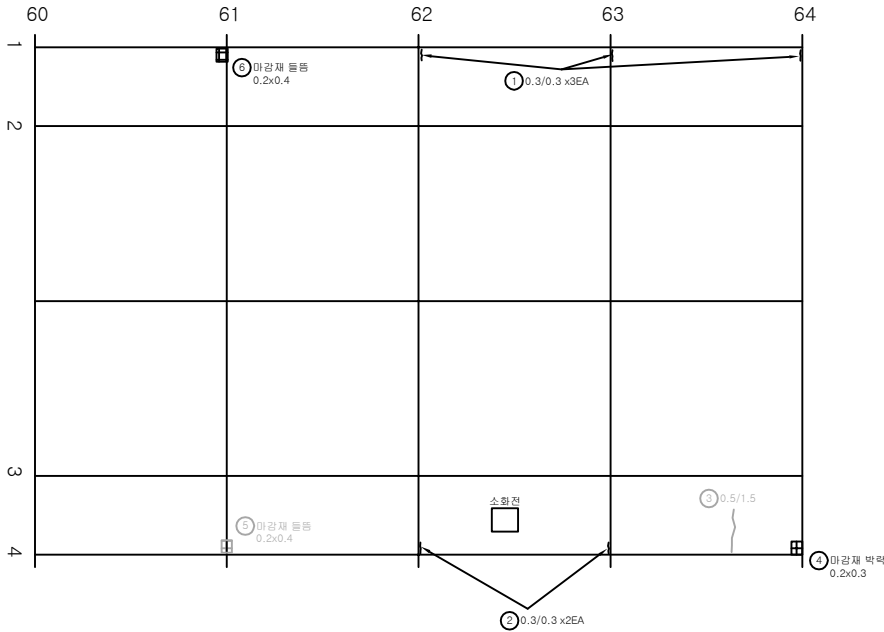

KEY PLAN

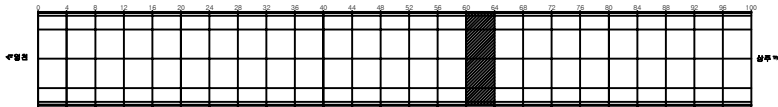

SECTION

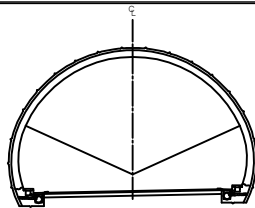


범례


균열	망상균열	재료분리	발주처 상주영천고속도로(주)
편치, 공동	박리, 파손	체수	용역명 상주영천고속도로 2024~2025년 시설물 안전점검 용역 (2024년 하반기 정기안전점검)
누수, 습윤부	벽면	퇴적물	도면명 효령터널(상주방향) 외관조사망도
물리노출	침하	열화	도면번호 041
부식	좌굴, 변형	기타	

손상물량표


번호	발생년도	부재	손상내용	손상현황							비고
				폭 (mm)	길이 (m)	너비 (m)	손상 물량	단위	개소	총합 물량	
1	19하	측벽부	균열(Cw=0.3mm이상)	0.3	0.3		0.30	m	4	1.20	
2	19하	측벽부	균열(Cw=0.3mm이상)	0.3	0.3		0.30	m	3	0.90	
3	19하	측벽부	균열(Cw=0.3mm미만)	0.2	1.0		1.00	m	1	1.00	21'하 보수
4	19하	측벽부	균열(Cw=0.3mm미만)	0.2	1.5		1.50	m	1	1.50	21'하 보수
5	19하	천단부	균열(Cw=0.3mm미만)	0.2	3.0		3.00	m	1	3.00	
6	19하	천단부	균열(Cw=0.3mm이상)	0.3	3.0		3.00	m	1	3.00	
7	19하	측벽부	마감재 박락		0.2	0.3	0.06	m ²	1	0.06	
8											
9											
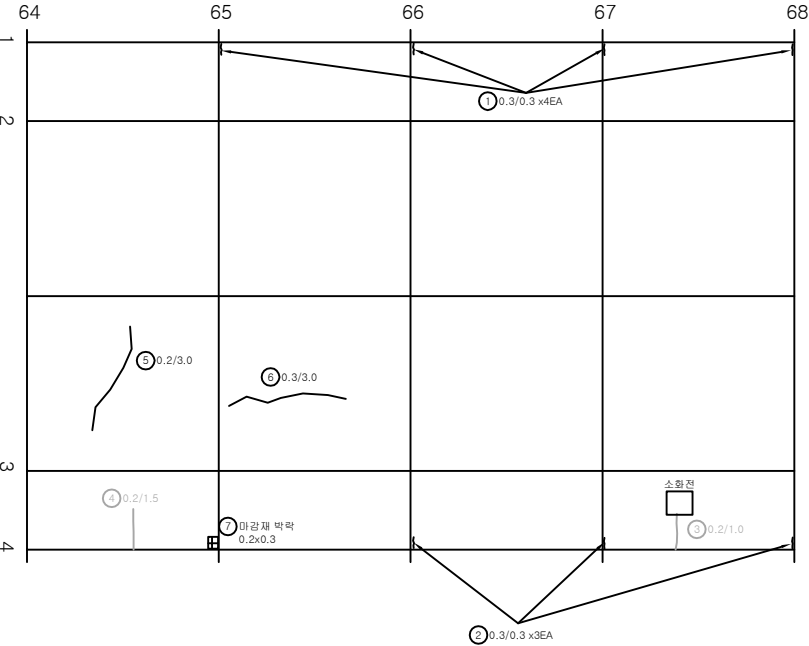

KEY PLAN

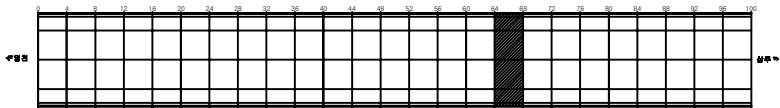

SECTION

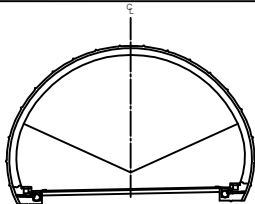


범례


균열	망상균열	재료분리	발주처 상주영천고속도로(주)
편치, 공동	박리, 파손	채수	용역명 상주영천고속도로 2024~2025년 시설물 안전점검 용역 (2024년 하반기 정기안전점검)
누수, 습윤부	벽면	퇴적물	도면명 효령터널(상주방향) 외관조사망도
철근노출	침하	열화	도면번호 042
부식	좌굴, 변형	기타	

손상물량표


번호	발생 년도	부재	손상내용	손상현황							비고
				폭 (mm)	길이 (m)	너비 (m)	손상 물량	단위	개소	총합 물량	
1	19하	측벽부	균열(Cw=0.3mm이상)	0.3	0.3		0.30	m	4	1.20	
2	19하	측벽부	균열(Cw=0.3mm이상)	0.3	0.3		0.30	m	4	1.20	21'하 보수
3	19하	측벽부	균열(Cw=0.3mm미만)	0.1	1.5		1.50	m	2	3.00	21'하 보수
4	19하	측벽부	균열(Cw=0.3mm미만)	0.2	2.0		2.00	m	2	4.00	21'하 보수
5	19하	천단부	균열(Cw=0.3mm미만)	0.2	2.0		2.00	m	1	2.00	
6	19하	측벽부	균열(Cw=0.3mm미만)	0.2	2.0		2.00	m	1	2.00	
7											
8											
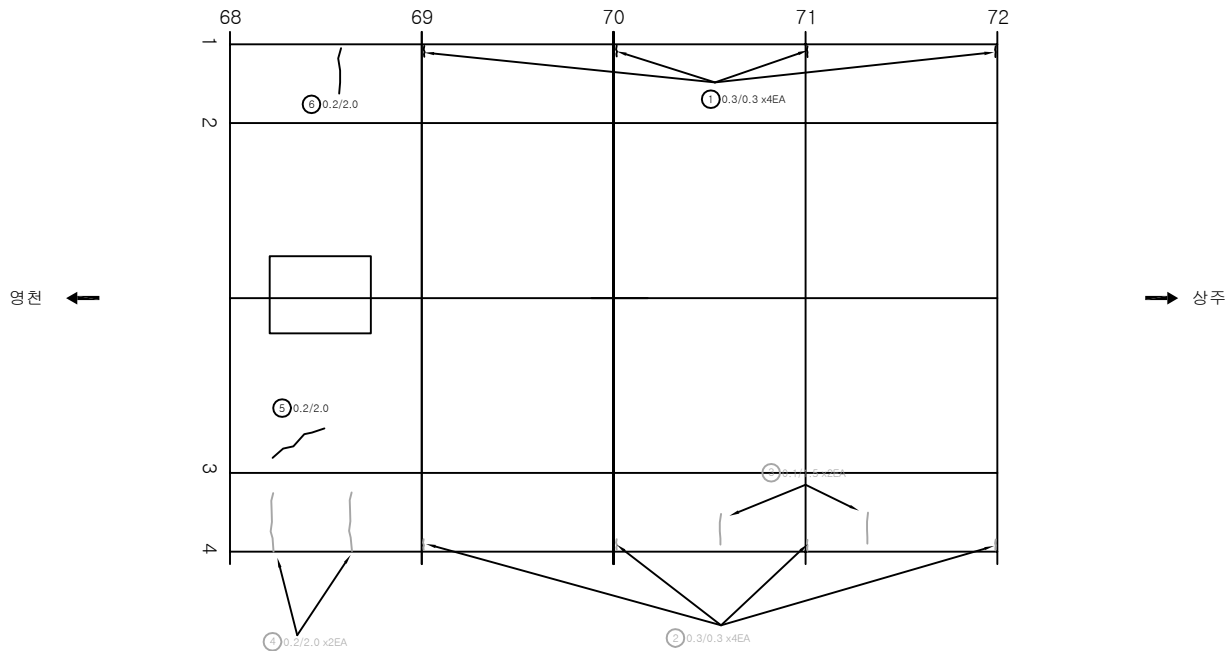

KEY PLAN

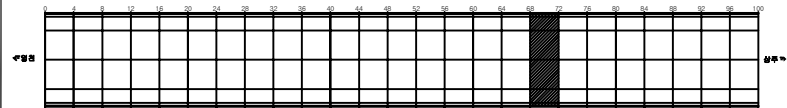

SECTION

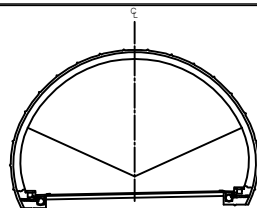


범례


	균열		망상균열		재료분리	발주처	상주영천고속도로(주)
	면치, 공돌		박리, 파손		채수	용역명	상주영천고속도로 2024~2025년 시설물 안전점검 용역 (2024년 하반기 정기안전점검)
	누수, 습윤부		벽면		퇴적물	도면명	효령터널(상주방향) 외관조사망도
	철근노출		침하		열화	도면번호	043
	부식		좌굴, 변형		기타		

손상물량표


번호	발생 년도	부재	손상내용	손상현황							비고
				폭 (mm)	길이 (m)	너비 (m)	손상 물량	단위	개소	총합 물량	
1	19하	측벽부	균열(Cw=0.3mm이상)	0.3	0.3		0.30	m	4	1.20	
2	19하	측벽부	균열(Cw=0.3mm이상)	0.3	0.3		0.30	m	4	1.20	21'하 보수
3	19하	측벽부	균열(Cw=0.3mm이상)	0.2	2.0		2.00	m	1	2.00	21'하 보수
4	23하	천단부	보수부 재들뜸		0.1	0.3	0.03	m ²	1	0.03	
5											
6											
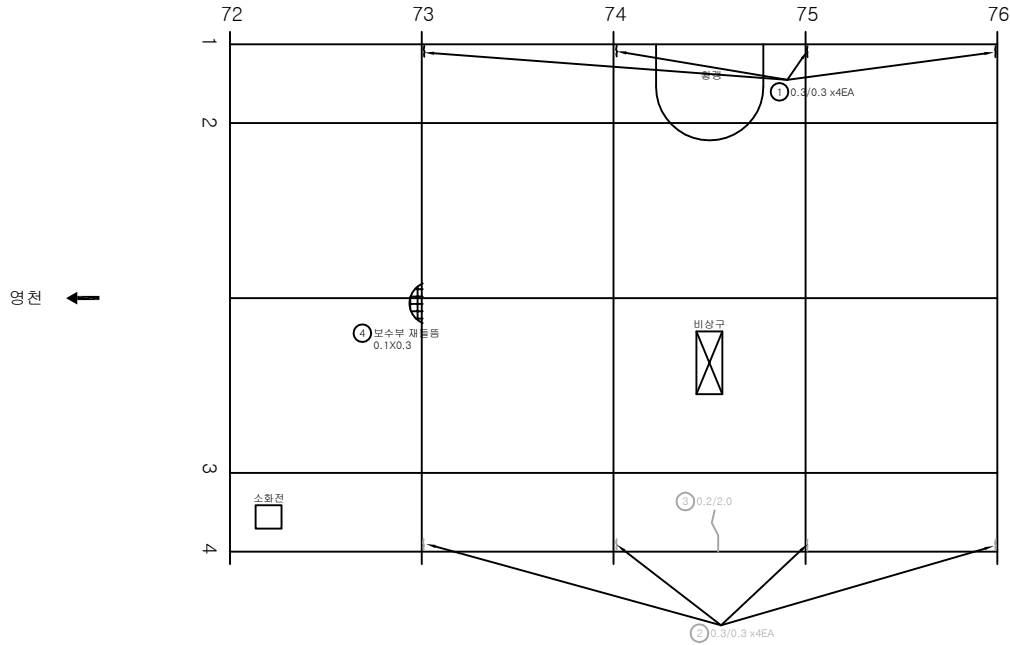

KEY PLAN

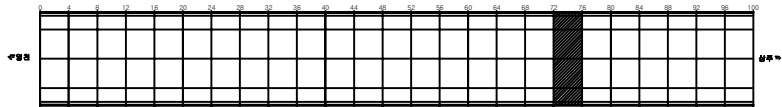

SECTION

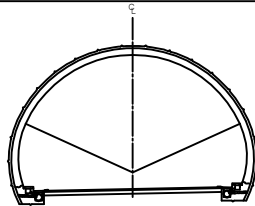


범례


	균열		양상균열		재료분리	발주처	상주영천고속도로(주)
	면치, 공동		박리, 파손		채수	용역명	상주영천고속도로 2024~2025년 시설물 안전점검 용역 (2024년 하반기 정기안전점검)
	부수, 침강부		벽타		퇴적물	도면명	효령터널(상주방향) 외관조사망도
	철근노출		침하		열화	도면번호	044
	부식		좌굴, 변형		기타		

손상물량표


번호	발생 년도	부재	손상내용	손상현황							비고
				폭 (mm)	길이 (m)	너비 (m)	손상 물량	단위	개소	총합 물량	
1	19하	측벽부	균열(Cw=0.3mm이상)	0.3	0.3		0.30	m	4	1.20	
2	19하	측벽부	균열(Cw=0.3mm이상)	0.3	0.3		0.30	m	4	1.20	21'하 보수
3	19하	측벽부	균열(Cw=0.3mm미만)	0.2	2.0		2.00	m	2	4.00	21'하 보수
4	19하	측벽부	균열(Cw=0.3mm미만)	0.2	3.0		3.00	m	2	6.00	21'하 보수
5	19하	천단부	균열(Cw=0.3mm미만)	0.2	2.0		2.00	m	1	2.00	
6											
7											
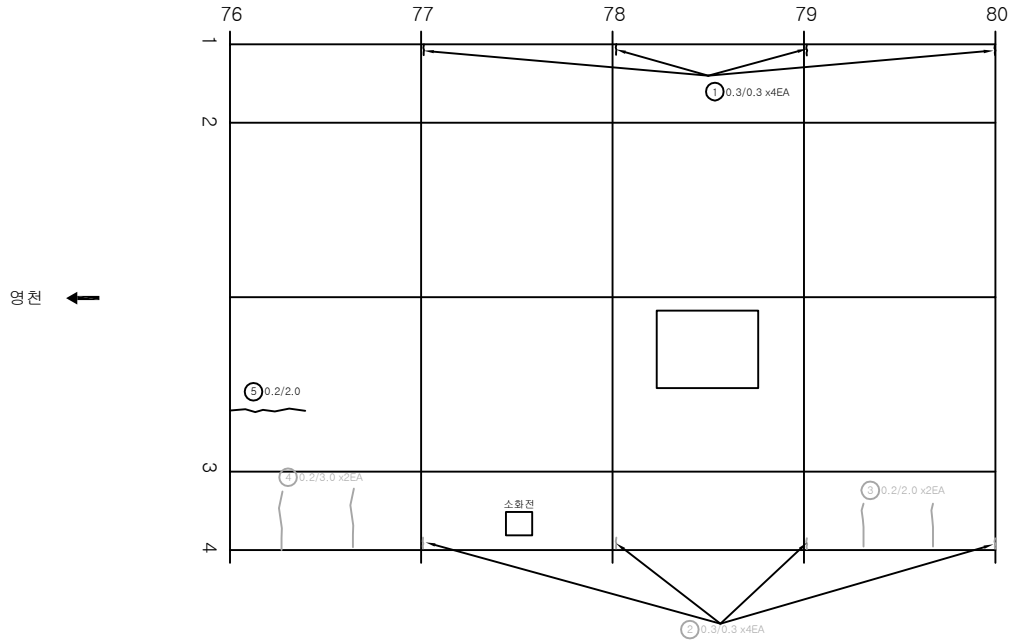

KEY PLAN

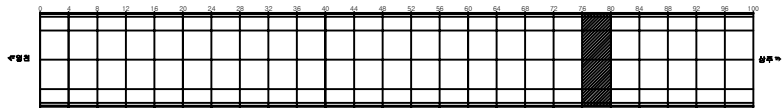

SECTION

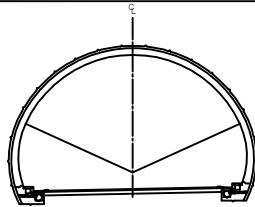


범례


균열	망상균열	재료분리	발주처 상주영천고속도로(주)
면치, 공동	박리, 파손	채수	용역명 상주영천고속도로 2024~2025년 시설물 안전점검 용역 (2024년 하반기 정기안전점검)
누수, 습윤부	벽면	퇴적물	도면명 효령터널(상주방향) 외관조사망도
철근노출	침하	열화	도면번호 045
부식	좌굴, 변형	기타	

손상물량표


번호	발생 년도	부재	손상내용	손상현황							비고
				폭 (mm)	길이 (m)	너비 (m)	손상 물량	단위	개소	총합 물량	
1	19하	측벽부	균열(Cw=0.3mm이상)	0.3	0.3		0.30	m	4	1.20	
2	19하	측벽부	균열(Cw=0.3mm이상)	0.3	0.3		0.30	m	1	0.30	21'하 보수
3	19하	측벽부	균열(Cw=0.3mm이상)	0.3	0.3		0.30	m	1	0.30	21'하 보수
4	19하	측벽부	균열(Cw=0.3mm이상)	0.3	0.3		0.30	m	1	0.30	21'하 보수
5	19하	측벽부	균열(Cw=0.3mm이상)	0.3	0.3		0.30	m	1	0.30	21'하 보수
6											
7											
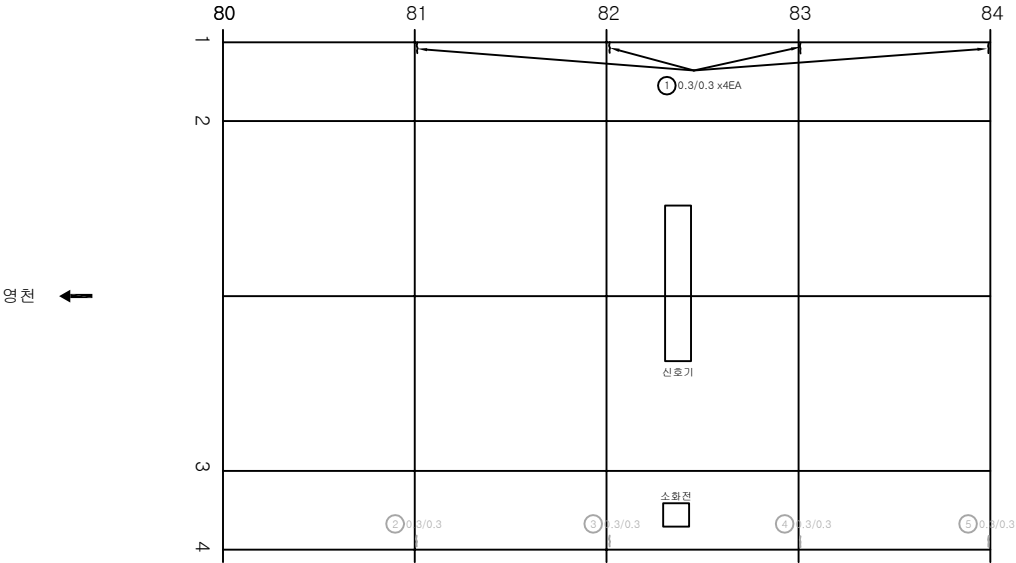

KEY PLAN

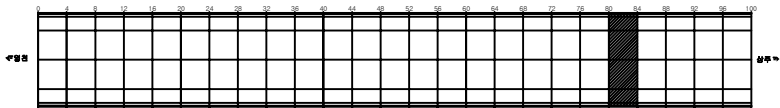

SECTION

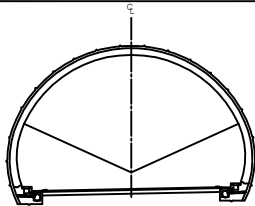


범례


균열	양상균열	재료분리	발주처 상주영천고속도로(주)
편치, 공동	박리, 파손	체수	용역명 상주영천고속도로 2024~2025년 시설물 안전점검 용역 (2024년 하반기 정기안전점검)
누수, 습윤부	벽타	퇴적물	도면명 효령터널(상주방향) 외관조사망도
철근노출	침하	열화	도면번호 046
부식	좌굴, 변형	기타	

손상물량표


번호	발생년도	부재	손상내용	손상현황							비고
				폭(mm)	길이(m)	너비(m)	손상량	단위	개소	총합량	
1	19하	측벽부	균열(Cw=0.3mm이상)	0.3	0.3		0.30	m	4	1.20	
2	19하	측벽부	균열(Cw=0.3mm이상)	0.3	0.3		0.30	m	4	1.20	
3	19하	측벽부	균열(Cw=0.3mm이상)	0.1	1.5		1.50	m	1	1.50	21'하 보수
4	19하	천단부	박락		0.1	0.3	0.03	m ²	1	0.03	
5	23하	천단부	들뜸		0.1	0.5	0.05	m ²	1	0.05	
6											
7											
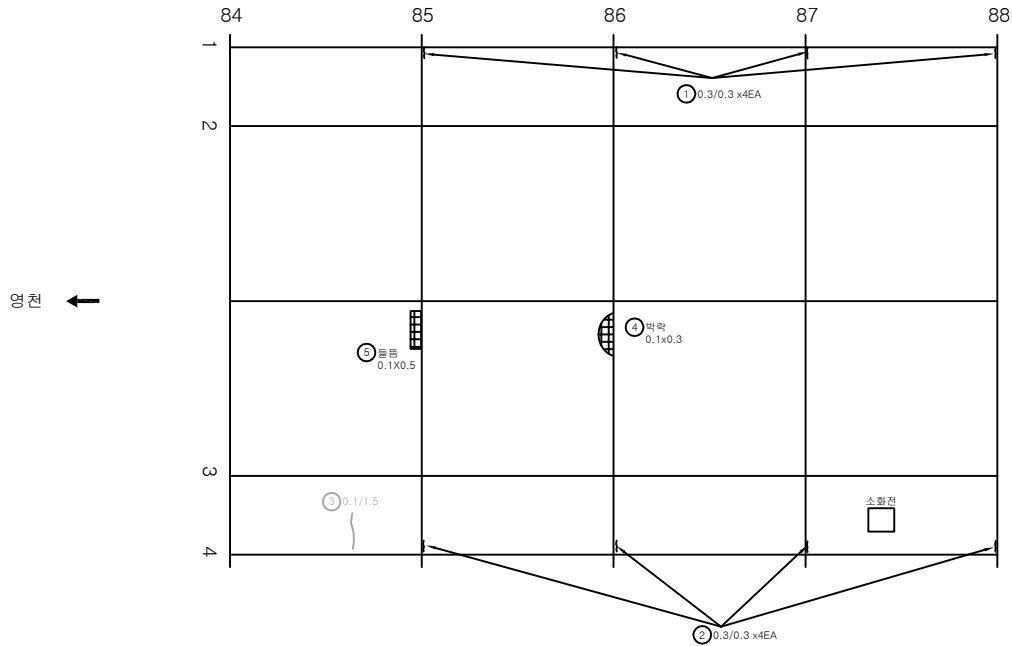

KEY PLAN

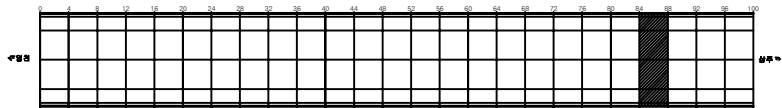

SECTION

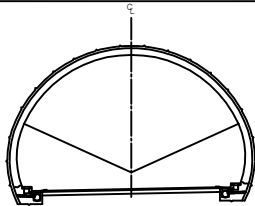


범례


	균열		망상균열		재료분리	발주처	상주영천고속도로(주)
	편치, 공동		박리, 파손		채수	용역명	상주영천고속도로 2024~2025년 시설물 안전점검 용역 (2024년 하반기 정기안전점검)
	부수, 침강부		변태		퇴적물	도면명	효령터널(상주방향) 외관조사망도
	굴근노출		침하		열화	도면번호	047
	부식		좌굴, 변형		기타		

손상물량표


번호	발생년도	부재	손상내용	손상현황							비고
				폭(mm)	길이(m)	너비(m)	손상량	단위	개소	총합량	
1	19하	측벽부	균열(Cw=0.3mm이상)	0.3	0.3		0.30	m	4	1.20	
2	19하	측벽부	균열(Cw=0.3mm이상)	0.3	0.3		0.30	m	4	1.20	21'하 보수
3	19하	측벽부	균열(Cw=0.3mm이상)	0.2	2.0		2.00	m	3	6.00	21'하 보수
4	19하	측벽부	균열(Cw=0.3mm이상)	0.2	2.0		2.00	m	1	2.00	21'하 보수
5	23하	천단부	균열(Cw=0.3mm이상)	0.3	1.5		1.50	m	1	1.50	
6	23하	천단부	들뜸		0.1	0.3	0.03	m ²	1	0.03	
7											
8											
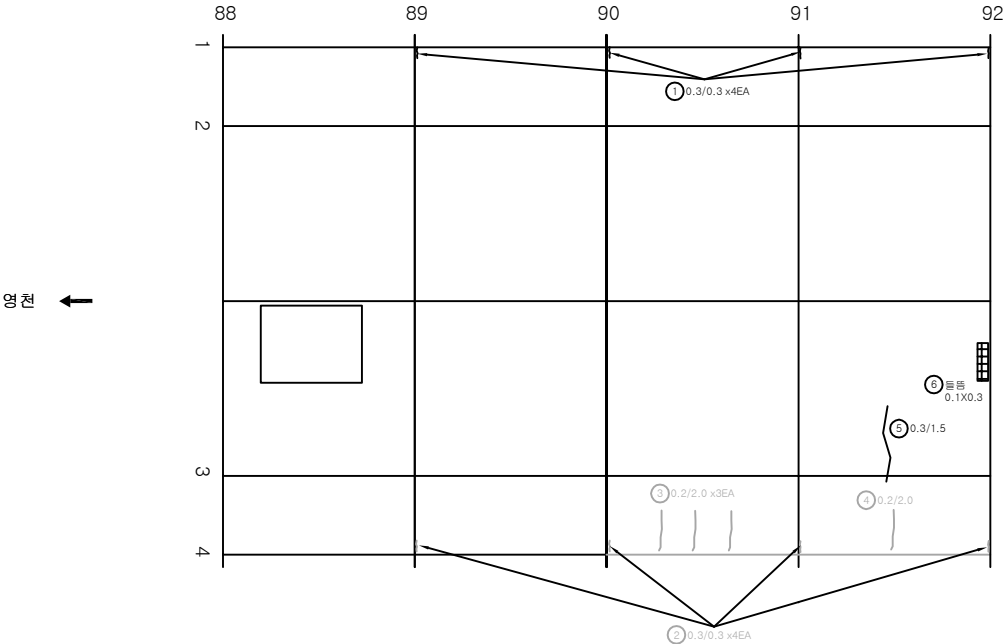

KEY PLAN

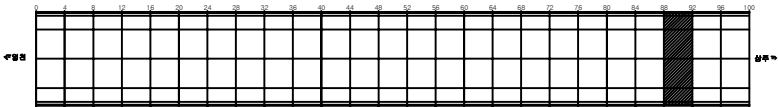

SECTION

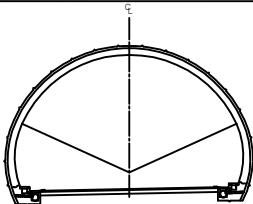


범례


균열	망상균열	재료분리	발주처 상주영천고속도로(주)
면치, 공동	박리, 파손	채수	용역명 상주영천고속도로 2024~2025년 시설물 안전점검 용역 (2024년 하반기 정기안전점검)
누수, 습윤부	벽면	퇴적물	도면명 효령터널(상주방향) 외관조사망도
철근노출	침하	열화	도면번호 048
부식	좌굴, 변형	기타	

손상물량표


번호	발생 년도	부재	손상내용	손상현황							비고
				폭 (mm)	길이 (m)	너비 (m)	손상 물량	단위	개소	총합 물량	
1	19하	측벽부	균열(Cw=0.3mm이상)	0.3	0.3		0.30	m	4	1.20	
2	19하	측벽부	균열(Cw=0.3mm이상)	0.3	0.3		0.30	m	4	1.20	21'하 보수
3	19하	측벽부	균열(Cw=0.3mm이상)	0.3	2.0		2.00	m	1	2.00	21'하 보수
4	19하	천단부	균열(Cw=0.3mm미만)	0.1	1.0		1.00	m	2	2.00	
5	21하	천단부	균열(Cw=0.3mm이상)	0.3	1.5		1.50	m	1	1.50	
6	23하	측벽부	망상균열	0.2	8.0	1.0	8.00	m ²	1	8.00	
7	23하	천단부	균열(Cw=0.3mm미만)	0.2	2.0		2.00	m	1	2.00	
8											
9											
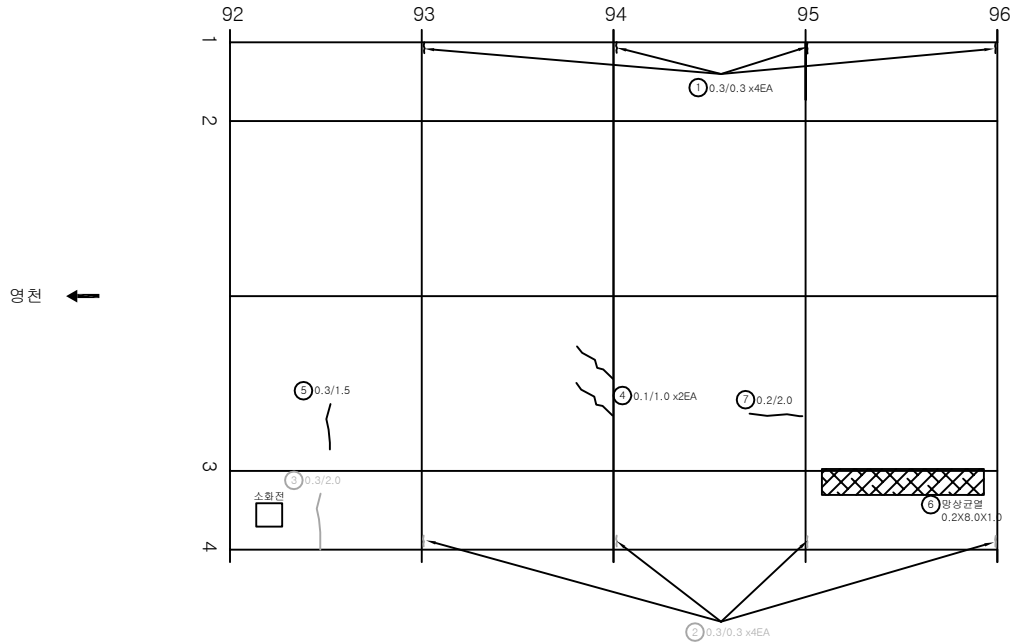

KEY PLAN

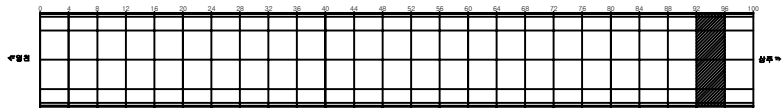

SECTION

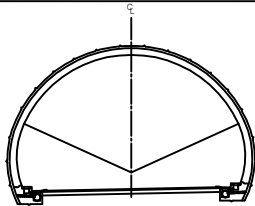


범례


균열	망상균열	재료분리	발주처 상주영천고속도로(주)
편치, 공동	박리, 파손	체수	용역명 상주영천고속도로 2024~2025년 시설물 안전점검 용역 (2024년 하반기 정기안전점검)
누수, 습윤부	벽대	퇴적물	도면명 효령터널(상주방향) 외관조사망도
콘크리트누출	침하	열화	도면번호 049
부식	좌굴, 변형	기타	

손상물량표


번호	발생 년도	부재	손상내용	손상현황							비고
				폭 (mm)	길이 (m)	너비 (m)	손상 물량	단위	개소	총합 물량	
1	19하	천단부	균열부백태		0.2	0.5	0.10	m ²	5	0.50	
2	19하	측벽부	균열(Cw=0.3mm이상)	0.3	0.3		0.30	m	4	1.20	
3	19하	측벽부	균열(Cw=0.3mm이상)	0.3	0.3		0.30	m	4	1.20	21'하 보수
4	19하	측벽부	균열(Cw=0.3mm이상)	0.3	3.0		3.00	m	1	3.00	
5	19하	측벽부	균열(Cw=0.3mm이상)	0.3	3.0		3.00	m	1	3.00	21'하 보수
6	21하	천단부	망상균열	0.2	3.0	3.5	10.50	m ²	1	10.50	
7	23하	천단부	망상균열	0.2	5.0	2.0	10.00	m ²	1	10.00	
8											
9											
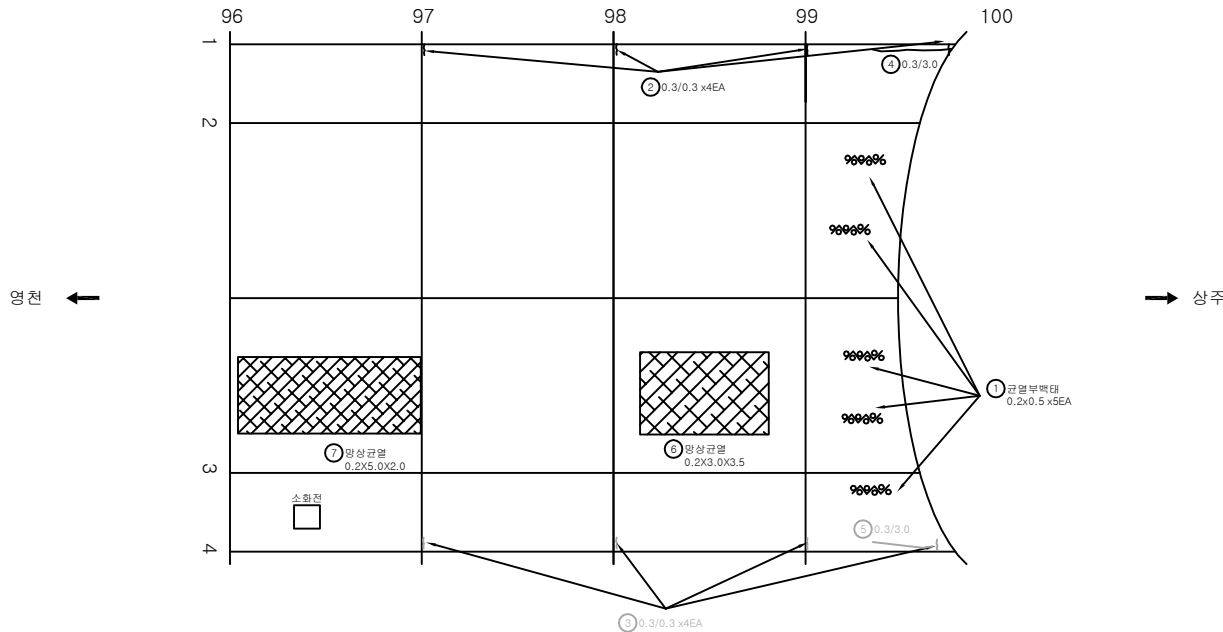

KEY PLAN

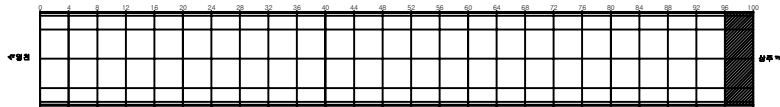

SECTION

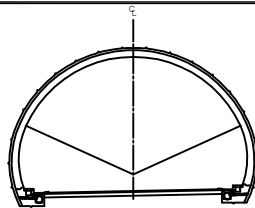


범례


			발 주 처 상주영천고속도로(주)
			용 역 명 상주영천고속도로 2024~2025년 시설물 안전점검 용역 (2024년 하반기 정기안전점검)
			도 면 명 효령터널(상주방향) 외관조사망도
			도 면 번호 050

강문


번호	발생 년도	부재	손상내용	손상현황						비 고	
				폭 (mm)	길이 (m)	너비 (m)	손상 물량	단위	개소		총합 물량
1	21하	배수시설	배수로 이격		15.0		15.00	m	1	15.00	24하 보수
2	23하	배수시설	배면 배수로 균열	0.3	1.5		1.50	m	9	13.50	(t=17mm)
3	24하	배수시설	배수로 파손		0.2	5.0	1.00	m²	1	1.00	
4											
5											
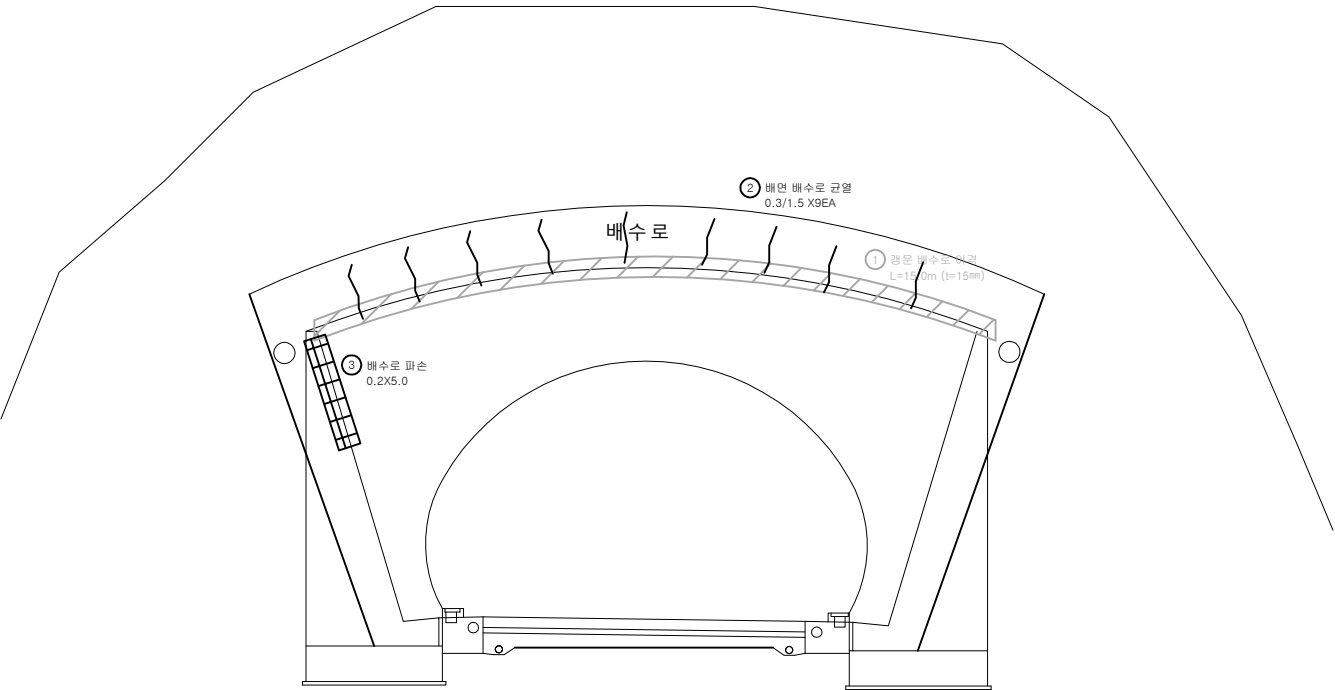

KEY PLAN

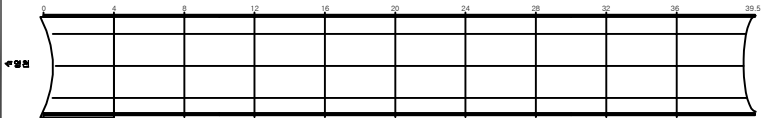

SECTION

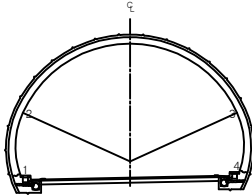

범례

균열	망상균열	재료분리	발주처 상주영천고속도로(주)
면치, 공동	박리, 파손	채수	용역명 상주영천고속도로 2024~2025년 시설물 안전점검 용역 (2024년 하반기 정기안전점검)
누수, 습윤부	벽면	퇴적물	도면명 효령터널(상주방향) 외관조사망도
철근노출	침하	열화	도면번호 052
부식	좌굴, 변형	기타	