

상주영천고속도로 2024~2025년 시설물 안전점검 용역
(2025년 상반기 정기안전점검)

외 관 조 사 망 도

산법터널(영천방향)

2025.04


(주)명성엔지니어링

포 장 부 & 공 동 구


ID:산법터널(영천)-포장,공동구 Span No.1~5

손상물량표


번호	발생 년도	부재	손상내용	손상현황							비고
				폭 (mm)	길이 (m)	너비 (m)	손상 물량	단위	개소	종합 물량	
1	19하	포장	포장 박락		0.2	0.2	0.04	m ²	1	0.04	
2	20상	포장	포장 균열		1.0		1.00	m	1	1.00	
3											
4											
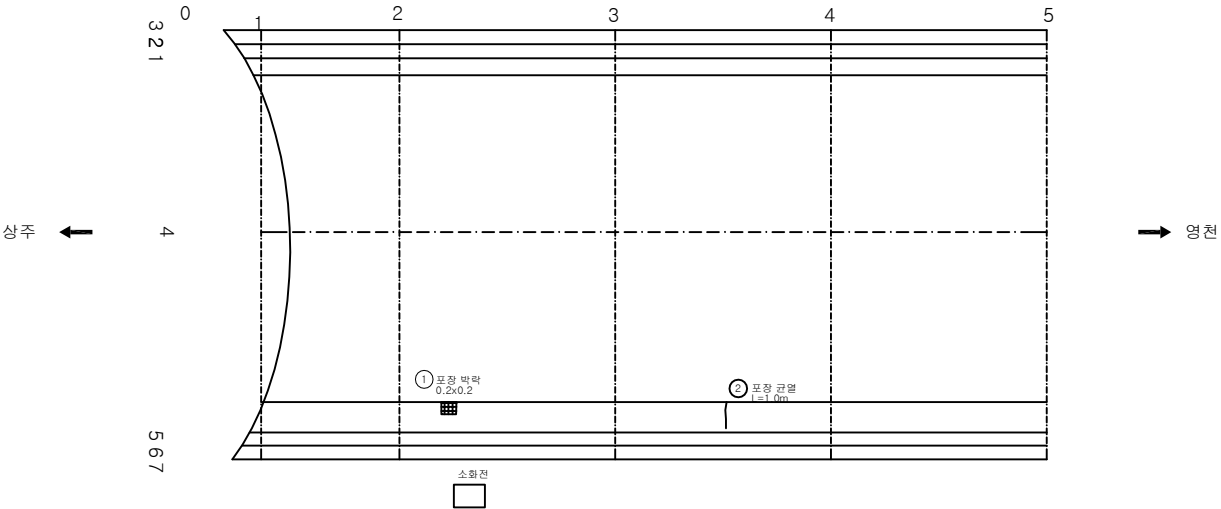

KEY PLAN

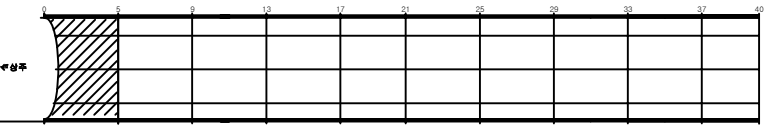

SECTION

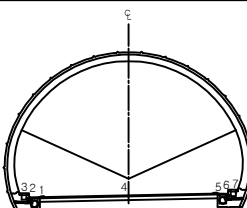


면

관	망상균열	재료분리
편치, 공동	박리, 파손	제수
누수, 습윤부	표면	회적물
철근노출	침하	열화
부식	좌굴, 변형	기타


발주처	상주영천고속도로(주)
용역명	상주영천고속도로 2024~2025년 시설물 안전점검 용역 (2025년 상반기 정기안전점검)
도면명	산법터널(영천방향) 외관조사사양도
도면번호	001

손상물량표


번호	발생년도	부재	손상내용	손상현황							비고
				폭(mm)	길이(m)	너비(m)	손상물량	단위	개소	종합물량	
1	19하	포장	포장 균열		1.0		1.00	m	1	1.00	
2	19하	포장	포장 박락		0.2	1.0	0.20	m ²	1	0.20	
3	20상	포장	포장 뒤틀림		0.1	10.0	1.00	m ²	1	1.00	
4	20상	포장	포장 균열		1.0		1.00	m	1	1.00	
5	20상	공동구	공동구 파손		0.1	3.0	0.30	m ²	1	0.30	
6											
7											
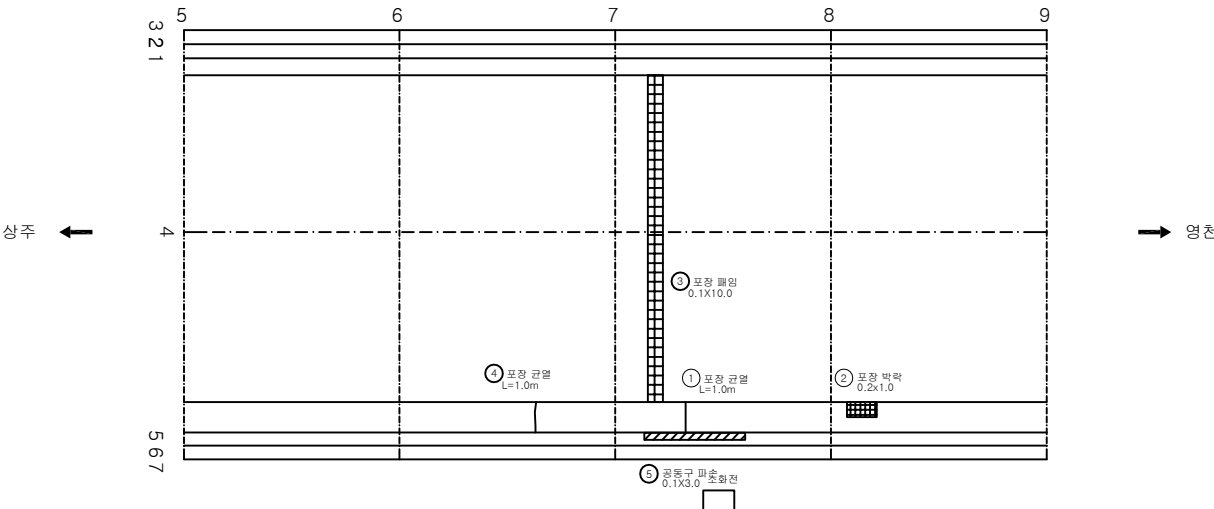

KEY PLAN

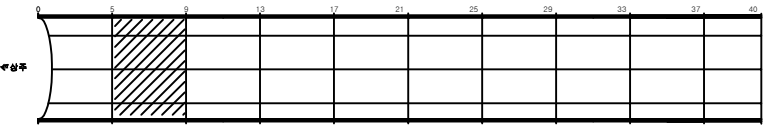

SECTION

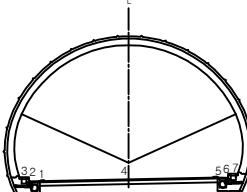


범례


균열	망상균열	재료분리	발주처 상주영천고속도로(주)
편치, 공동	박리, 파손	제수	용역명 상주영천고속도로 2024~2025년 시설물 안전점검 용역 (2025년 상반기 정기안전점검)
누수, 습윤부	보면	회색물	도면명 산법터널(영천방향) 외관조사사망도
철근노출	침하	열화	도면번호 002
부식	좌굴, 변형	기타	

손상물량표


번호	발생년도	부재	손상내용	손상현황							비고
				폭(mm)	길이(m)	너비(m)	손상물량	단위	개소	종합물량	
1	19하	포장	포장 균열		1.0		1.00	m	1	1.00	
2	20상	포장	포장 마모		9.0	10.0	90.00	m ²	1	90.00	
3	20상	포장	포장 균열		1.0		1.00	m	1	1.00	
4	20상	포장	포장 균열		1.0		1.00	m	1	1.00	
5	20상	공동구	공동구 파손		0.2	2.0	0.40	m ²	1	0.40	
6											
7											
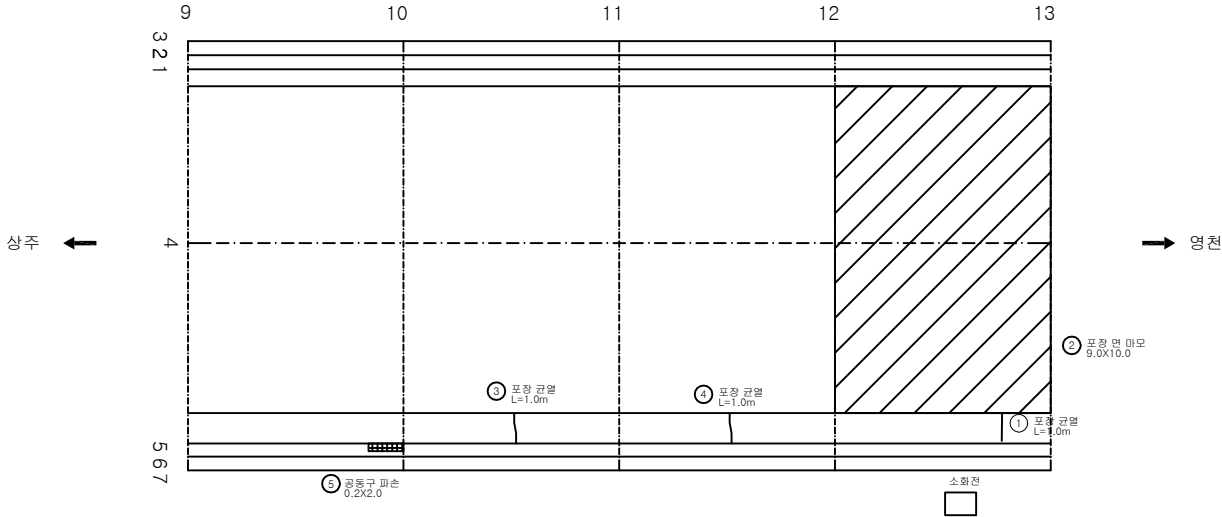

KEY PLAN

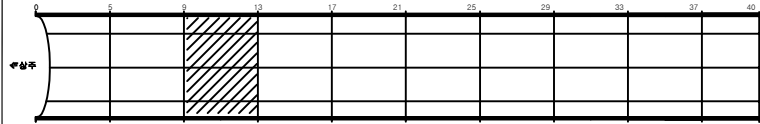


SECTION

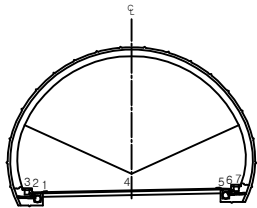


관 열	망상균열	재료분리	발 주 처 상주영천고속도로(주)
편치, 공동	박리, 파손	제수	용 역 명
누수, 습윤부	표면	회적물	상주영천고속도로 2024~2025년 시설물 안전점검 실적 (2025년 상반기 정기안전점검)
철근노출	침하	열화	도 면 명
부식	좌굴, 변형	기타	도 면 번호
			003

손상물량표


번호	발생년도	부재	손상내용	손상현황							비고
				폭(mm)	길이(m)	너비(m)	손상물량	단위	개소	종합물량	
1	19하	포장	포장 박락		0.2	0.2	0.04	m ²	1	0.04	
2	20상	포장	포장 마모		5.0	10.0	50.00	m ²	1	50.00	
3	20상	포장	포장 균열		1.0		1.00	m	1	1.00	
4	24상	부대시설	열린네이더 파손				1.00	EA	1	1.00	
5											
6											
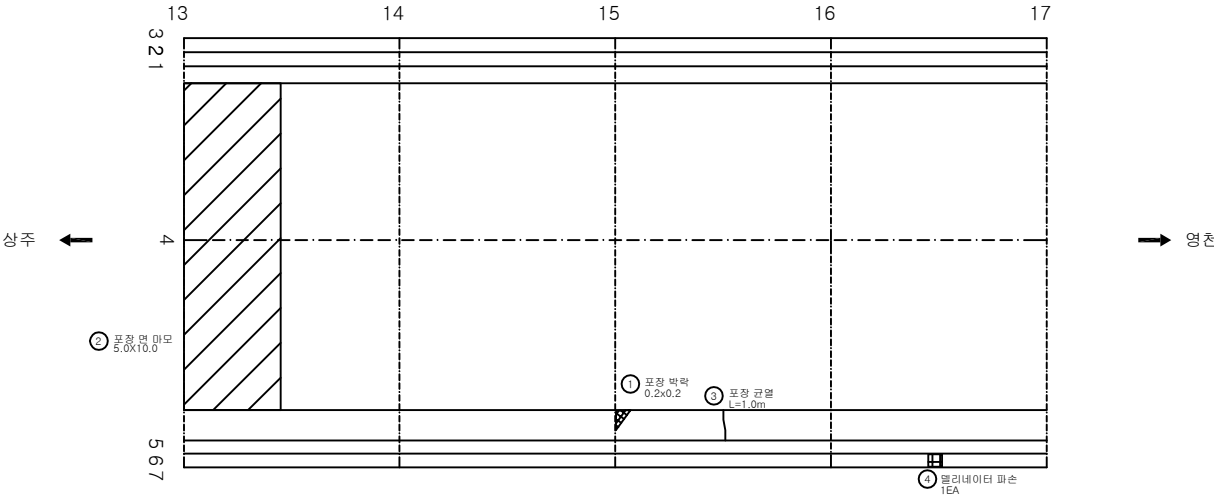

KEY PLAN

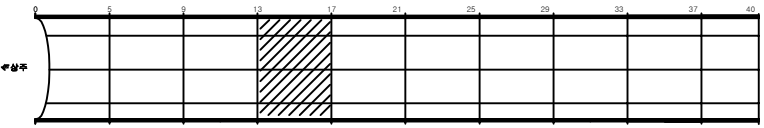

SECTION

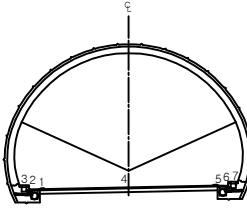


범례


균열	양상균열	재로분리	발주처 상주영천고속도로(주)
편치, 공동	박리, 파손	침하	용역명 상주영천고속도로 2024~2025년 시설물 안전점검 용역 (2025년 상반기 정기안전점검)
우수배출	포장	면화	도면명 산법터널(영천방향) 외관조사사람도
율리노출	절굴, 변형	기타	도면번호 004

손상물량표


번호	발생년도	부재	손상내용	손상현황							비고
				폭(mm)	길이(m)	너비(m)	손상물량	단위	개소	종합물량	
1	19하	포장	포장 균열		1.0		1.00	m	1	1.00	
2	19하	포장	포장 균열		1.0		1.00	m	1	1.00	
3	19하	포장	포장 균열		1.0		1.00	m	1	1.00	
4	20상	포장	포장 박리		0.1	0.1	0.01	m²	1	0.01	
5	20상	포장	포장 균열		1.0		1.00	m	1	1.00	
6	24상	공동구	공동구 덮개파손				1.00	EA	1	1.00	
7											
8											
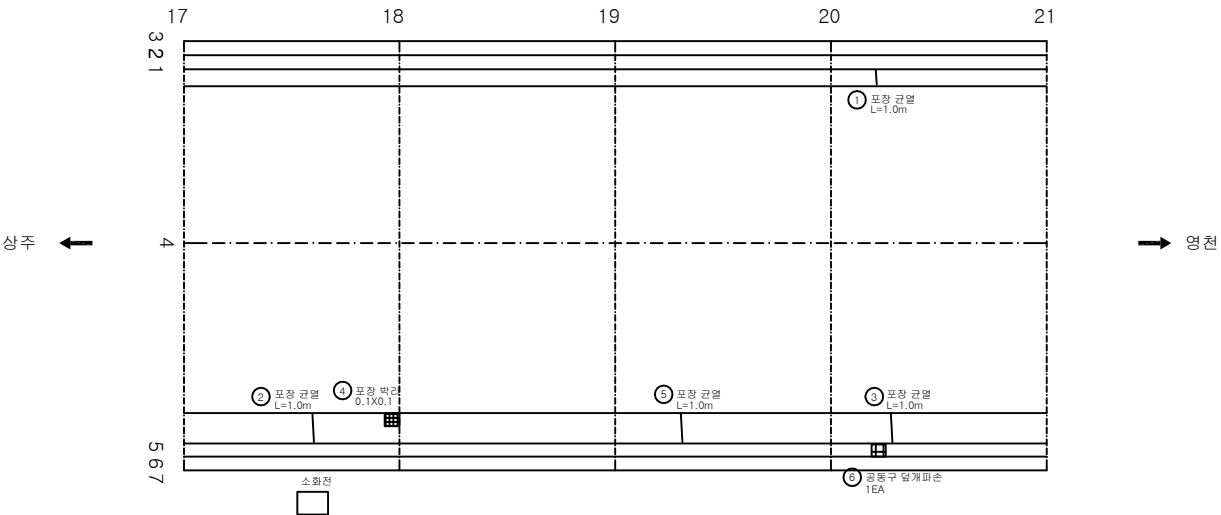

KEY PLAN

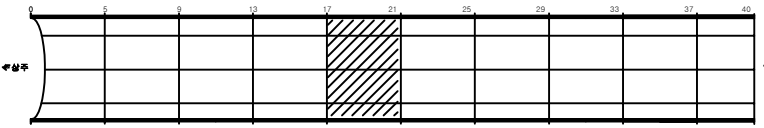

SECTION

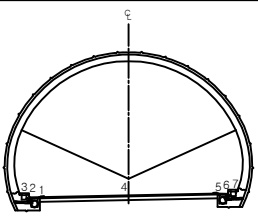


범례


균열	망상균열	재로분리	발주처 상주영천고속도로(주)
편치, 공동	박리, 파손	제수	용역명 상주영천고속도로 2024~2025년 시설물 안전점검 용역 (2025년 상반기 정기안전점검)
누수, 습윤부	침하	변형	도면명 산법터널(영천방향) 외관조사사망도
측방구조물	측방구조물	측방구조물	도면번호 005

손상물량표


번호	발생년도	부재	손상내용	손상현황							비고
				폭(mm)	길이(m)	너비(m)	손상물량	단위	개소	종합물량	
1	19하	포장	포장 균열		1.0		1.00	m	1	1.00	
2	19하	포장	포장 균열		1.0		1.00	m	1	1.00	
3	24상	공동구	공동구 덮개파손				1.00	EA	10	10.00	25상 보수
4	25상	포장	포장 균열		5.0		5.00	m	1	5.00	
5											
6											
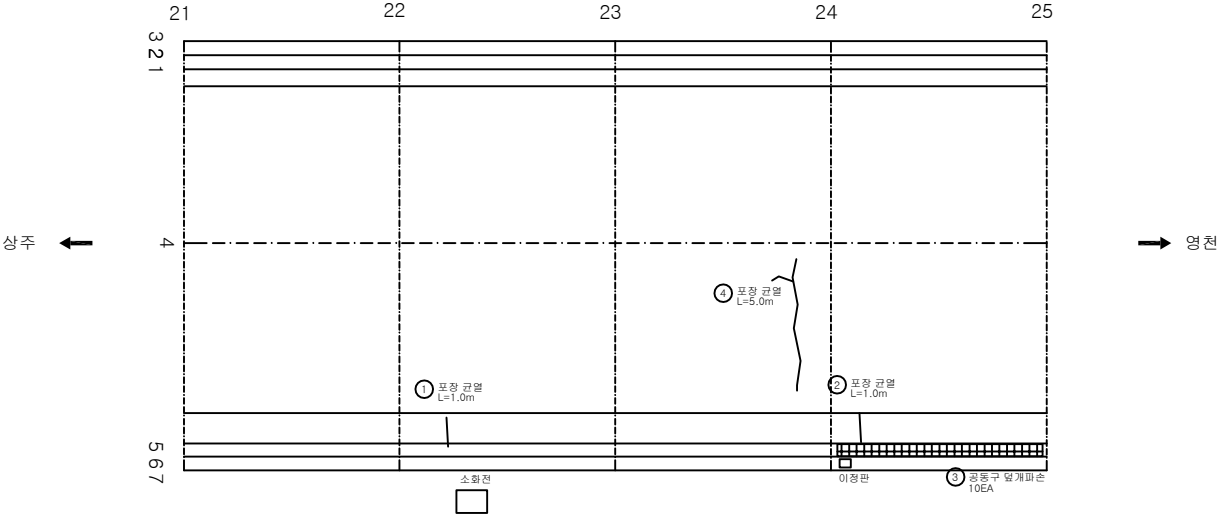

KEY PLAN

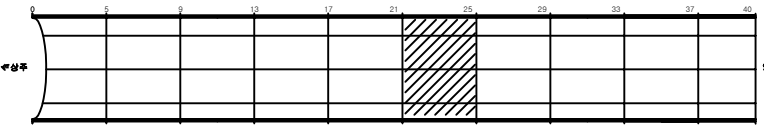

SECTION

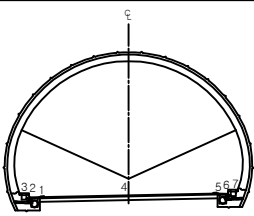


범례


균열	망상균열	재로분리	발 주 처 상주영천고속도로(주)
편치, 공동	박리, 파손	제수	용 역 명 상주영천고속도로 2024~2025년 시설물 안전점검 실적 (2025년 상반기 결기관련필름)
누수, 습윤부	포장	퇴적물	도 면 명 산법터널(영천방향) 외관조사사망도
유통노출	침하	열화	도 면 번호 006
기초	좌굴, 변형	기타	

손상물량표


번호	발생 년도	부재	손상내용	손상현황							비고
				폭 (mm)	길이 (m)	너비 (m)	손상 물량	단위	개소	총합 물량	
1	19하	포장	포장 망상균열		1.0	6.0	6.00	m ²	1	6.00	
2	19하	포장	포장 균열		1.0		1.00	m	1	1.00	
3	20상	포장	포장 균열		1.0		1.00	m	1	1.00	
4	23하	포장	포장 균열		9.0		9.00	m	1	9.00	
5	24상	공동구	공동구 덮개파손				1.00	EA	10	10.00	25'상 보수
6											
7											
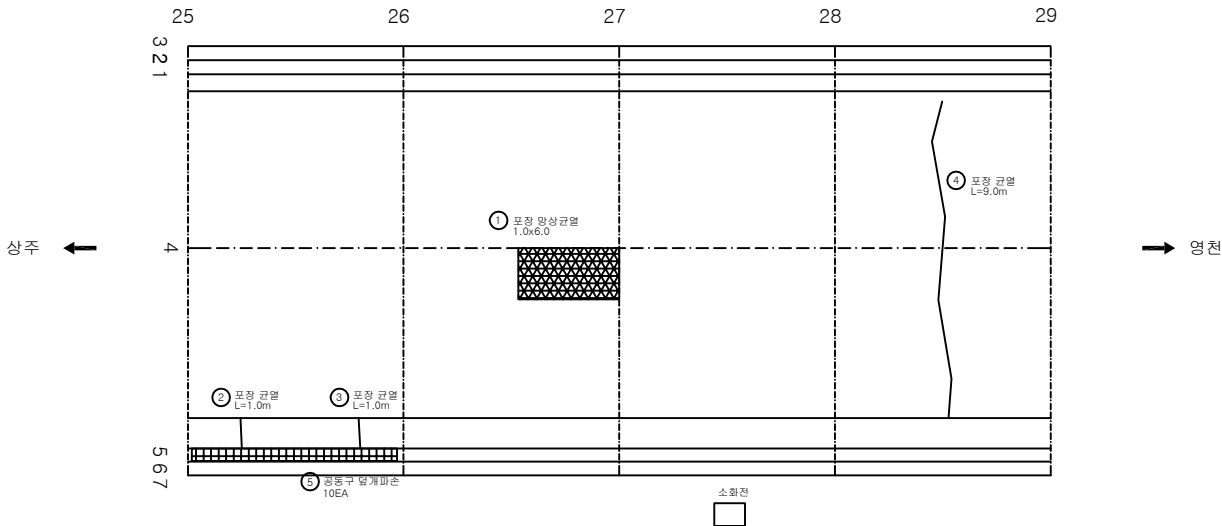

KEY PLAN

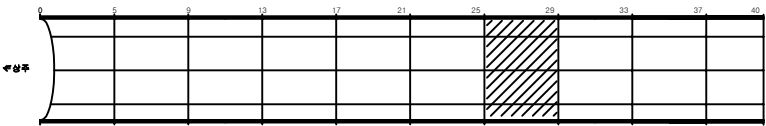


SECTION

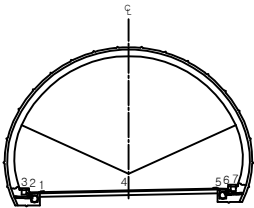


범 례	손상물량표			발 주 처 상주영천고속도로(주)
	균열	망상균열	재분리	
	편치, 공동	바리, 파손	제수	용역명
	누수, 습윤부	보대	회적물	상주영천고속도로 2024~2025년 시설물 안전점검 용역 (2025년 상반기 정기안전점검)
	철근노출	침하	열화	도면명
	부식	좌굴, 변형	기타	산법터널(영천방향) 외관조사망도
				도면번호
				007

손상물량표


번호	발생년도	부재	손상내용	손상현황							비고
				폭(mm)	길이(m)	너비(m)	손상물량	단위	개소	종합물량	
1	19하	포장	포장 균열		1.0		1.00	m	1	1.00	
2	20상	포장	포장 균열		1.0		1.00	m	1	1.00	
3	20상	포장	포장 균열		1.0		1.00	m	1	1.00	
4											
5											
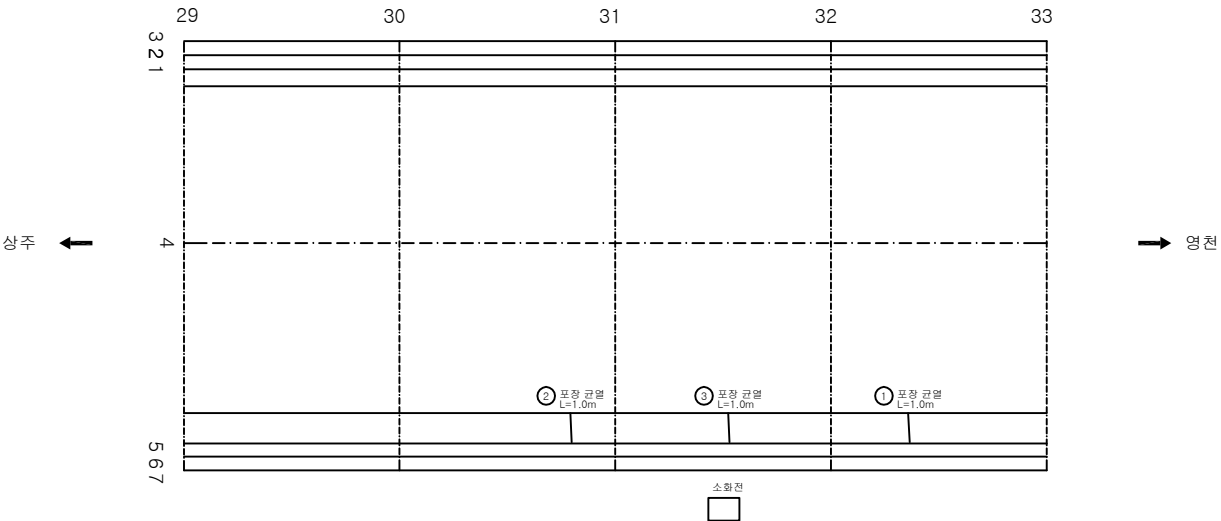

KEY PLAN

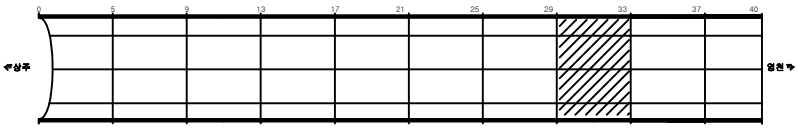




SECTION

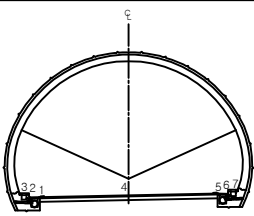

구분	구분	구분	구분	발주처	
				상주영천고속도로(주)	용역명
관	관	관	관	상주영천고속도로 2024~2025년 시설물 안전점검 용역 (2025년 상반기 정기안전점검)	도면명
관	관	관	관	상주영천고속도로(영천방향) 외관조사사망도	도면번호
관	관	관	관		008

ID:산 법 터 널 (영 천)-포 장 ,공 동 구 Span No.34~37


손상물량표

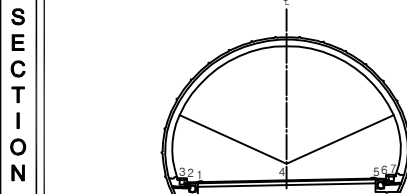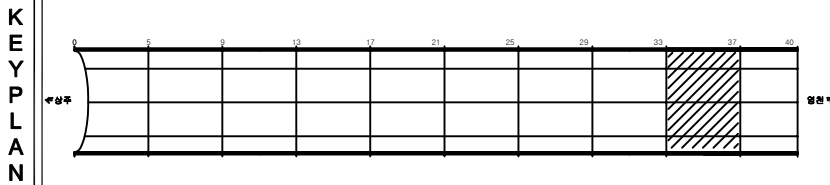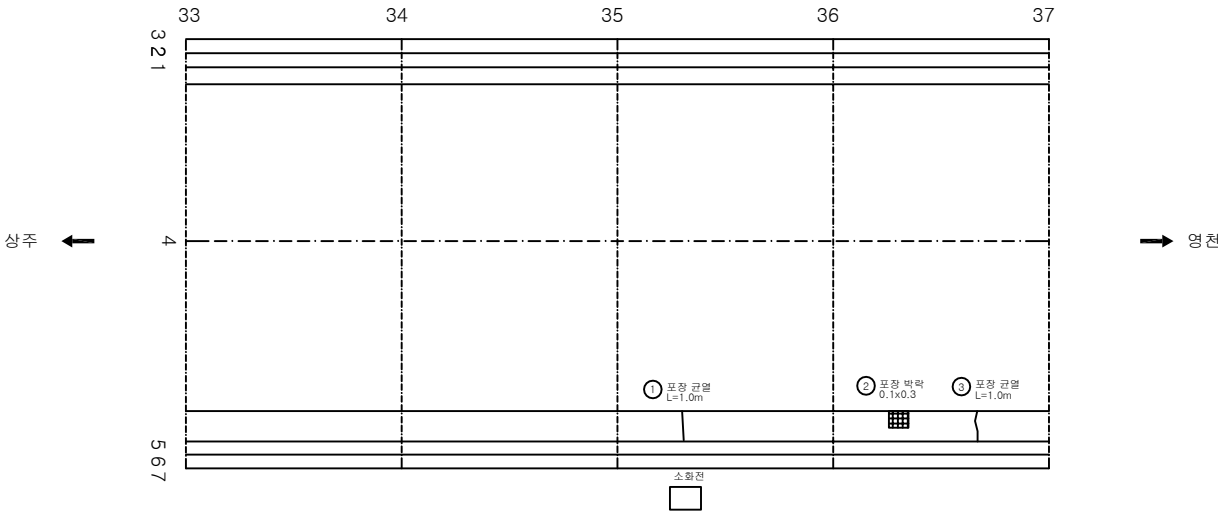[illegible]


기 호		빈 칸		당상관열		재료분리	발 주 처 삼주영천고속도로(주)
		면치, 공돌		박근, 파손		체수	용 모 명
		수 수합부		백 토		퇴적물	삼주영천고속도로 2024~2025년 시설물 안전점검 용역 (2025년 상반기 정기안전검열)
		철근 콘크리트		침 하		열 화	도 면 명 산법터널(경전북형) 외곽조사항도
		부식		좌굴, 변형		기타	도 면 번호 009

손상물량표


번호	발생년도	부재	손상내용	손상현황							비고
				폭 (mm)	길이 (m)	너비 (m)	손상 물량	단위	개소	종합 물량	
1	19하	포장	포장 파손		0.2	0.5	0.10	m ²	1	0.10	
2	19하	포장	포장 박락		0.1	0.3	0.03	m ²	1	0.03	
3	24상	공동구	공동구 덮개파손				1.00	EA	3	3.00	
4	24상	공동구	공동구 덮개파손				1.00	EA	3	3.00	손상변경
5											
6											
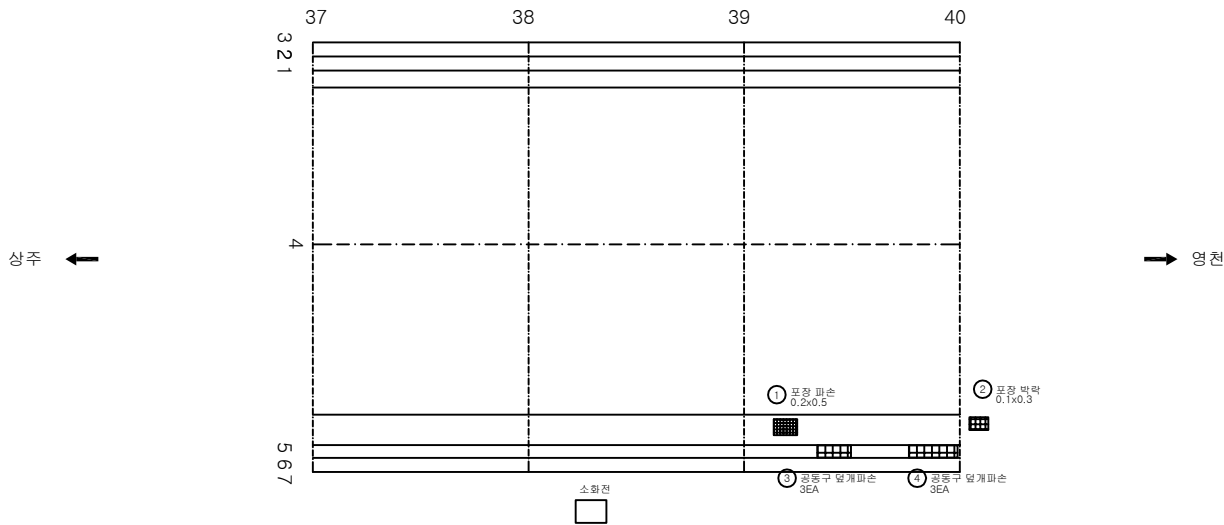

KEY PLAN

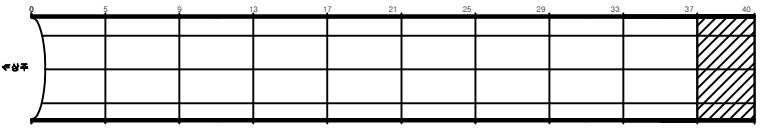

SECTION

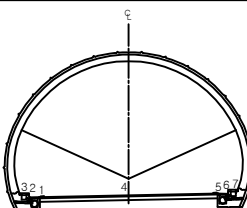


범례

콘크리트	아스팔트콘크리트	돌	발주처 상주영천고속도로(주)
철근	배수	배수	용역명 상주영천고속도로 2024~2025년 시설물 안전점검 용역 (2025년 상반기 정기안전점검)
배수	배수	배수	도면명 산법터널(영천방향) 외관조사도면
배수	배수	배수	도면번호 010


라이닝 콘크리트

손상물량표


번호	발생년도	부재	손상내용	손상현황							비고
				폭(mm)	길이(m)	너비(m)	손상물량	단위	개소	종합물량	
1	20상	측벽부	누수흔적및충분리		0.2	0.4	0.08	m ²	1	0.08	
2	21상	측벽부	파손		0.3	0.5	0.15	m ²	1	0.15	
3	21하	천단부	표면오염		5.0	1.5	7.50	m ²	2	15.00	
4	23하	천단부	백태		0.5	0.5	0.25	m ²	2	0.50	
5	25상	측벽부	파손		0.1	0.1	0.01	m ²	1	0.01	
6											
7											
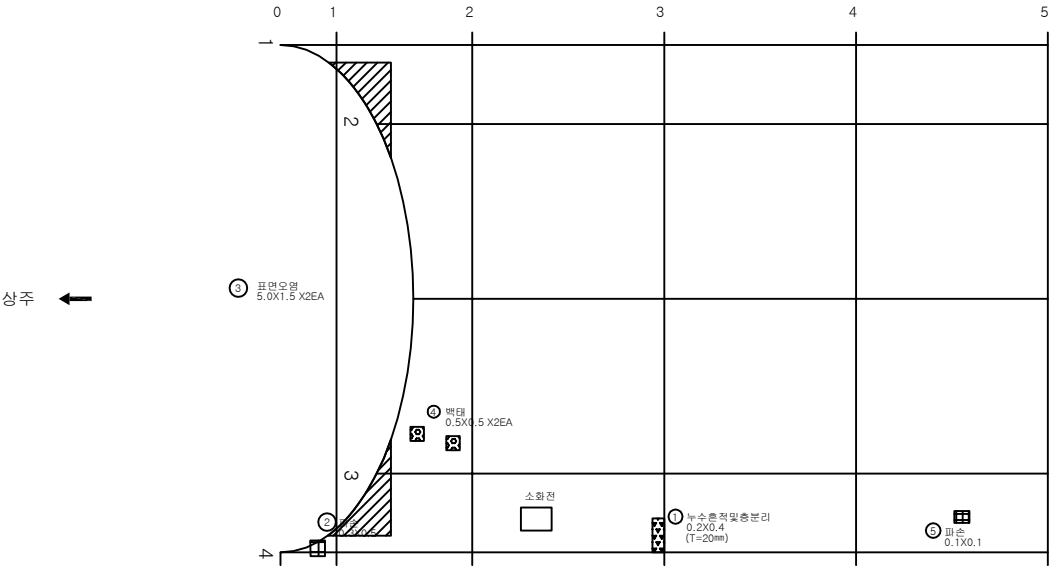

KEY PLAN

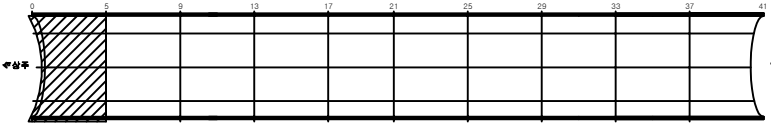


SECTION

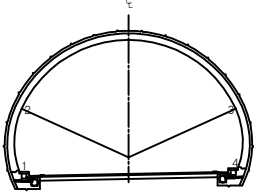


관 열	망상균열	재료분리	발 주 처 상주영천고속도로(주)
편치, 공동	박리, 파손	제수	용 역 명
누수, 습윤부	백태	회적물	상주영천고속도로 2024~2025년 시설물 안전점검 실적 (2025년 상반기 정기안전점검)
철근노출	침하	열화	도 면 명 산법터널(영천방향) 외관조사망도
부식	좌굴, 변형	기타	도 면 번호 011


번호	발생년도	부재	손상내용	손상현황							비고
				폭(mm)	길이(m)	너비(m)	손상물량	단위	개소	종합물량	
1	19하	천단부	균열(Cw=0.3mm미만)	0.2	5.0		5.00	m	1	5.00	
2	19하	천단부	균열(Cw=0.3mm미만)	0.2	10.0		10.00	m	1	10.00	
3	21하	측벽부	망상균열	0.2	5.0	1.0	5.00	m ²	1	5.00	
4											
5											
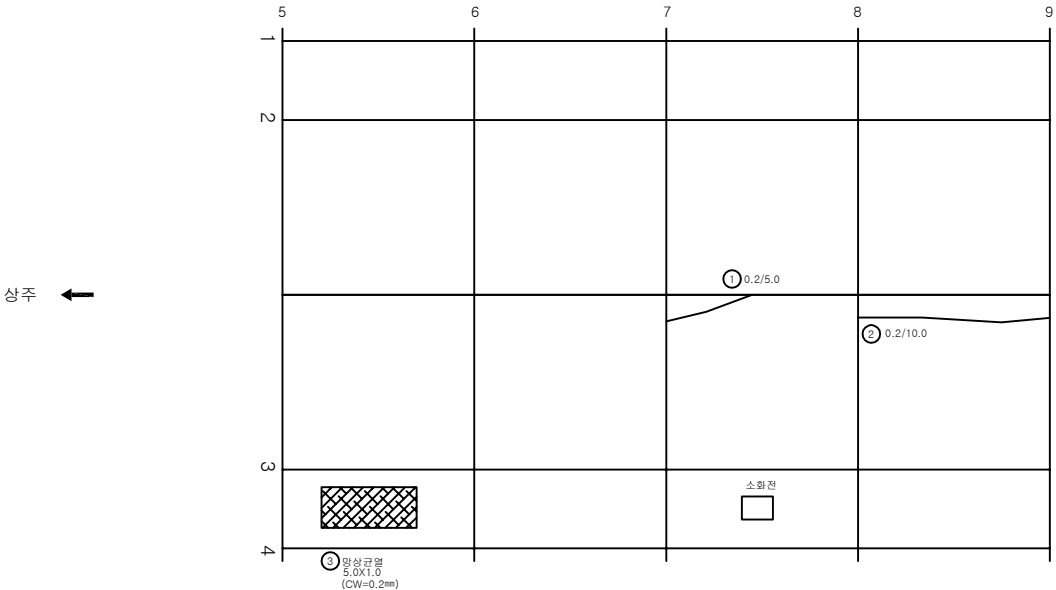

KEY PLAN

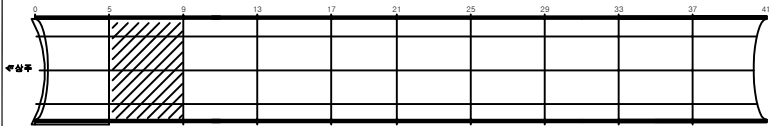

SECTION

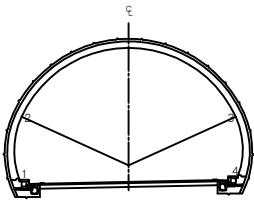


범례

	균열		망상균열		재료분리
	편치, 공동		박리, 파손		제수
	누수, 습윤부		보이드		퇴적물
	철근노출		침하		열화
	부식		좌굴, 변형		기타


발주처	상주영천고속도로(주)
용역명	상주영천고속도로 2024~2025년 시설물 안전점검 용역 (2025년 상반기 정기안전점검)
도면명	산법터널(영천방향) 외관조사망도
도면번호	012

손상물량표


번호	발생년도	부재	손상내용	손상현황							비고
				폭(mm)	길이(m)	너비(m)	손상물량	단위	개소	총합물량	
1	19하	천단부	균열(Cw=0.3mm미만)	0.2	10.0		10.00	m	1	10.00	
2	19하	천단부	균열(Cw=0.3mm미만)	0.2	10.0		10.00	m	1	10.00	
3	19하	측벽부	균열(Cw=0.3mm미만)	0.2	3.0		3.00	m	1	3.00	
4	21하	측벽부	망상균열	0.2	5.0	1.0	5.00	m ²	1	5.00	
5	21하	측벽부	균열(Cw=0.3mm미만)	0.2	4.0		4.00	m	1	4.00	
6	23하	측벽부	균열(Cw=0.3mm미만)	0.2	3.0		3.00	m	3	9.00	
7											
8											
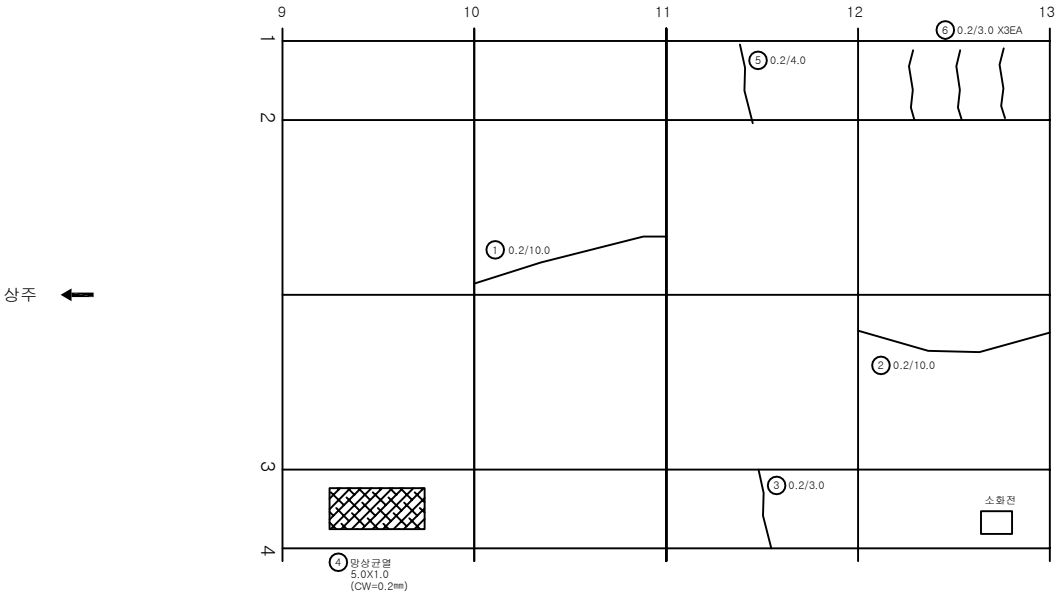

KEY PLAN

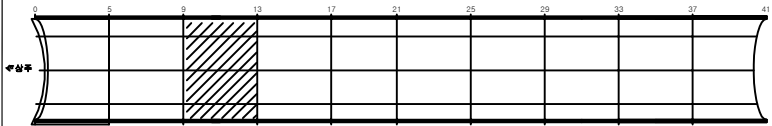


SECTION

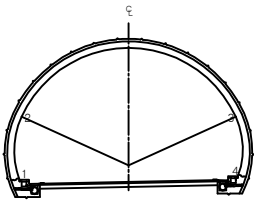


범례	균열	망상균열	재료분리	발주처 상주영천고속도로(주)
	편치, 공동	박리, 파손	제수	용역명 상주영천고속도로 2024~2025년 시설물 안전점검 용역 (2025년 상반기 정기안전점검)
범례	누수, 습윤부	보대	회복물	도면명 산법터널(영천방향) 외관조사사망도
	철근노출	침하	열화	도면번호 013
범례	부식	좌굴, 변형	기타	

손 상 물 량 표


번호	발생 년도	부재	손상내용	손상현황							비고
				폭 (mm)	길이 (m)	너비 (m)	손상 물량	단위	개소	총합 물량	
1	19하	천단부	균열(Cw=0.3mm미만)	0.2	10.0		10.00	m	1	10.00	
2	19하	천단부	균열(Cw=0.3mm미만)	0.2	10.0		10.00	m	1	10.00	
3	19하	천단부	균열(Cw=0.3mm미만)	0.2	10.0		10.00	m	1	10.00	
4	19하	천단부	균열(Cw=0.3mm미만)	0.2	10.0		10.00	m	1	10.00	
5	19하	측벽부	망상균열	0.2	7.0	1.0	7.00	m ²	1	7.00	
6	19하	측벽부	균열(Cw=0.3mm미만)	0.2	3.0		3.00	m	1	3.00	
7	21하	측벽부	균열(Cw=0.3mm미만)	0.2	3.0		3.00	m	1	3.00	
8	21하	측벽부	균열(Cw=0.3mm미만)	0.2	3.0		3.00	m	1	3.00	
9											
10											
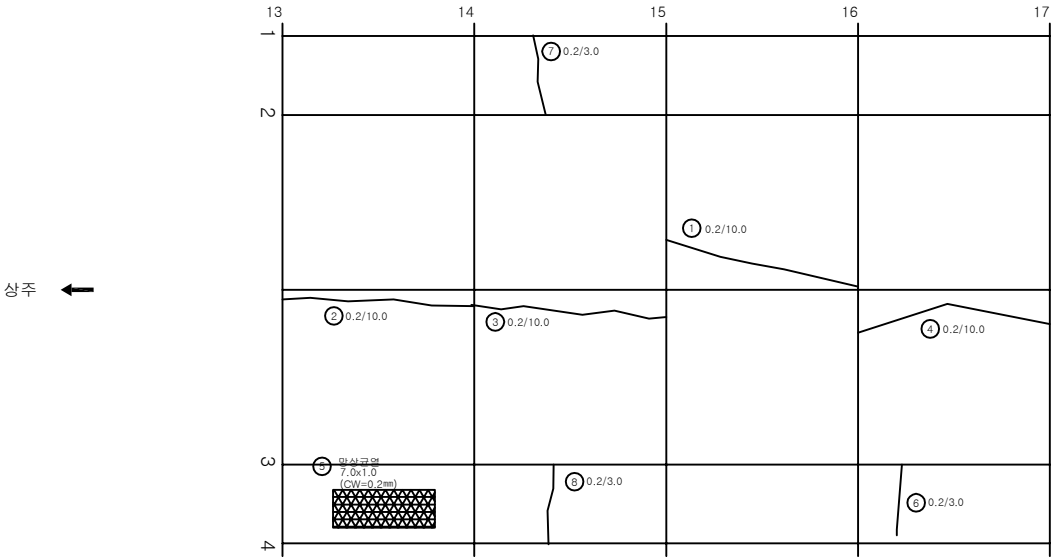

KEY PLAN

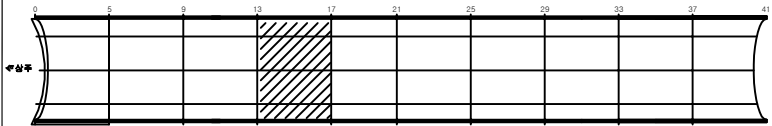

SECTION

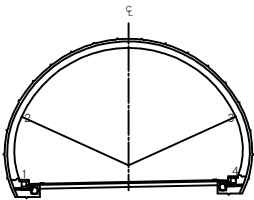


범례


균열	망상균열	재로분리	발 주 처 상주영천고속도로(주)
편치, 공동	박리, 파손	제수	용 역 명
누수, 습윤부	블록	퇴적물	상주영천고속도로 2024~2025년 시설물 안전점검 실적 (2025년 상반기 결기안전점검)
절개노출	침하	열화	도 면 명
부식	좌굴, 변형	기타	도 면 번호

손상물량표


번호	발생년도	부재	손상내용	손상현황							비고
				폭(mm)	길이(m)	너비(m)	손상물량	단위	개소	종합물량	
1	19하	천단부	층분리		0.1	0.1	0.01	m ²	1	0.01	
2	19하	천단부	균열(Cw=0.3mm미만)	0.2	10.0		10.00	m	1	10.00	
3	19하	천단부	균열(Cw=0.3mm미만)	0.2	10.0		10.00	m	1	10.00	
4	21하	측벽부	균열(Cw=0.3mm이상)	0.3	2.0		2.00	m	1	2.00	
5	21하	측벽부	망상균열	0.2	5.0	1.0	5.00	m ²	1	5.00	
6											
7											
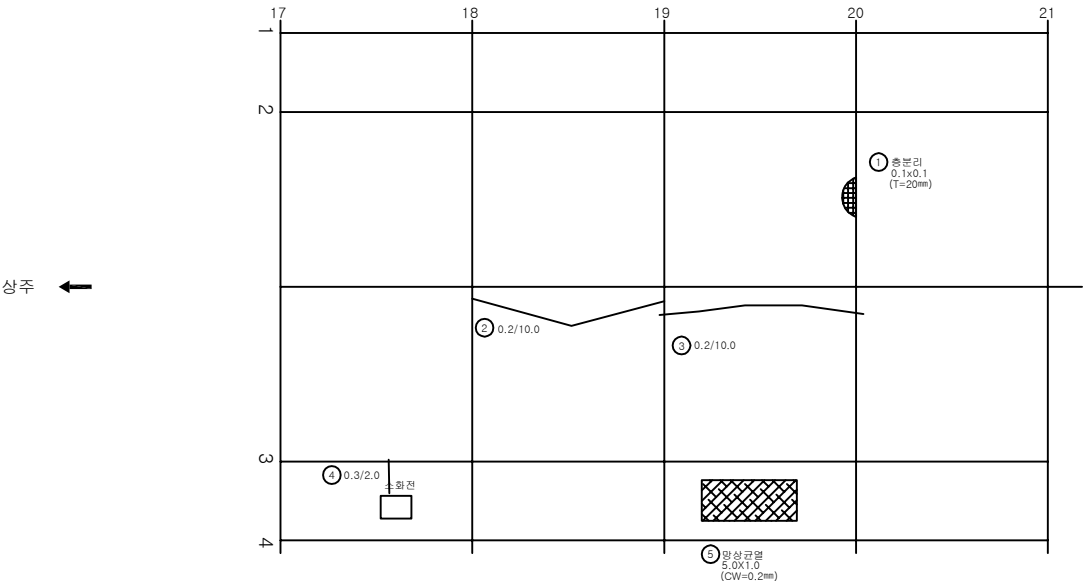

KEY PLAN

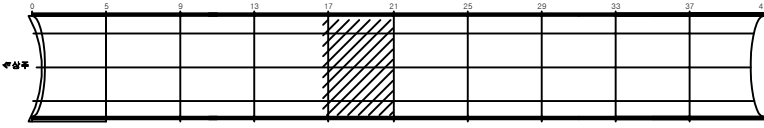


SECTION

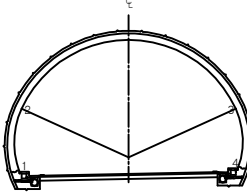


범례	균열	망상균열	재료분리	발주처 상주영천고속도로(주)
	펀치, 충돌	박리, 파손	체수	용역명 상주영천고속도로 2024~2025년 시설물 안전점검 용역 (2025년 상반기 정기안전점검)
	누수, 습윤부	오염	부식	도면명 산법터널(영천방향) 외관조사망도
	결근부	침하	열화	도면번호 015

손 상 물 량 표


번호	발생 년도	부재	손상내용	손상현황							비 고
				폭 (mm)	길이 (m)	너비 (m)	손상 물량	단위	개소	종합 물량	
1	19하	천단부	균열(Cw=0.3mm미만)	0.2	10.0		10.00	m	1	10.00	
2	19하	천단부	충분리		0.1	0.1	0.01	m ²	1	0.01	
3	21하	측벽부	균열(Cw=0.3mm미만)	0.2	4.0		4.00	m	1	4.00	
4	21하	측벽부	균열(Cw=0.3mm미만)	0.2	2.0		2.00	m	1	2.00	
5	24상	부대시설	소화전 파손				1.00	EA	1	1.00	25상 보수
6											
7											
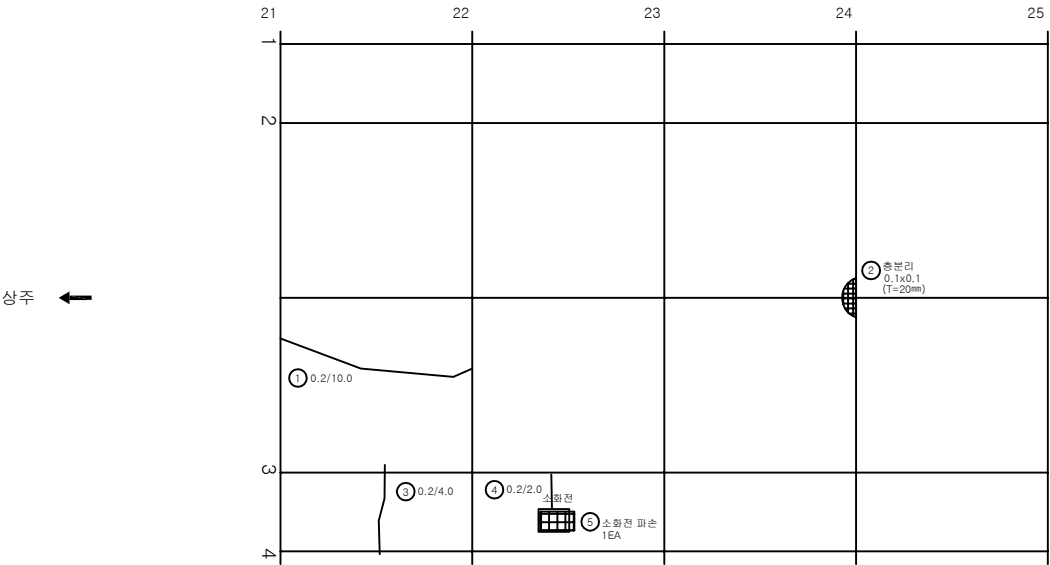

KEY PLAN

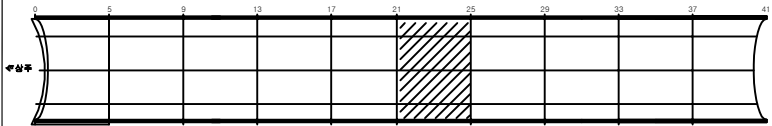

SECTION

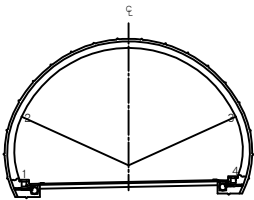


범례

	균열		망상균열		재료분리
	편치, 공동		박리, 파손		제수
	누수, 습윤부		보강		퇴적물
	철근노출		침하		열화
	부식		좌굴, 변형		기타


발 주 처	상주영천고속도로(주)
용 역 명	상주영천고속도로 2024~2025년 시설물 안전점검 용역 (2025년 상반기 정기안전점검)
도 면 명	산법터널(영천방향) 외관조사망도
도 면 번호	016

손상물량표


번호	발생년도	부재	손상내용	손상현황							비고
				폭(mm)	길이(m)	너비(m)	손상물량	단위	개소	종합물량	
1	19하	천단부	균열(Cw=0.3mm미만)	0.2	10.0		10.00	m	1	10.00	
2	19하	천단부	균열(Cw=0.3mm미만)	0.2	10.0		10.00	m	1	10.00	
3	19하	천단부	균열(Cw=0.3mm미만)	0.2	10.0		10.00	m	1	10.00	
4	19하	천단부	균열(Cw=0.3mm미만)	0.2	10.0		10.00	m	1	10.00	
5	19하	측벽부	균열(Cw=0.3mm미만)	0.2	3.0		3.00	m	1	3.00	
6											
7											
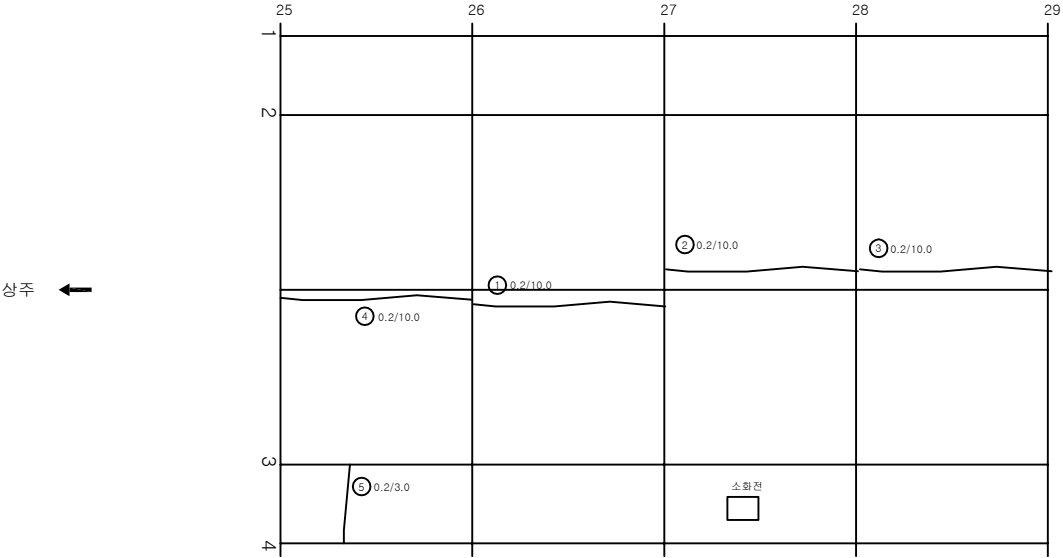

KEY PLAN

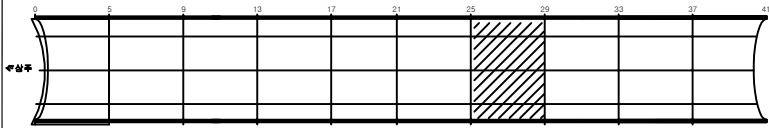

SECTION

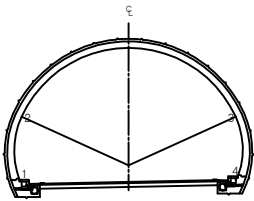


면 레


콘크리트	방상균열	재료분리	발주처 상주영천고속도로(주)
편치, 공동	박리, 파손	제수	용역명 상주영천고속도로 2024~2025년 시설물 안전점검 용역 (2025년 상반기 정기안전점검)
누수, 습윤부	보이드	퇴적물	도면명 산법터널(영천방향) 외관조사망도
철근노출	침하	열화	도면번호 017
부식	좌굴, 변형	기타	

손상물량표


번호	발생년도	부재	손상내용	손상현황							비고
				폭(mm)	길이(m)	너비(m)	손상물량	단위	개소	총합물량	
1	19하	천단부	채균열(Cw=0.3mm미만)	0.2	10.0		10.00	m	1	10.00	
2	19하	천단부	채균열(Cw=0.3mm미만)	0.2	10.0		10.00	m	1	10.00	
3	19하	측벽부	망상균열	0.2	5.0	1.0	5.00	m ²	1	5.00	
4	19하	측벽부	망상균열	0.2	5.0	1.0	5.00	m ²	1	5.00	
5	21하	측벽부	망상균열	0.2	5.0	1.0	5.00	m ²	1	5.00	
6	21하	천단부	균열(Cw=0.3mm미만)	0.2	10.0		10.00	m	1	10.00	
7	21하	천단부	균열(Cw=0.3mm미만)	0.2	10.0		10.00	m	1	10.00	
8											
9											
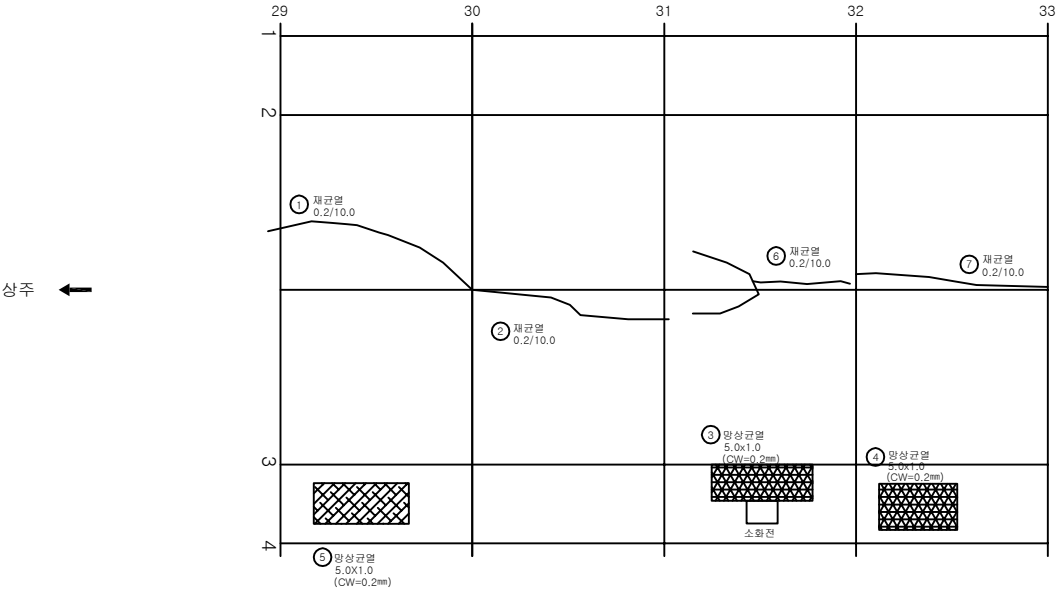

KEY PLAN

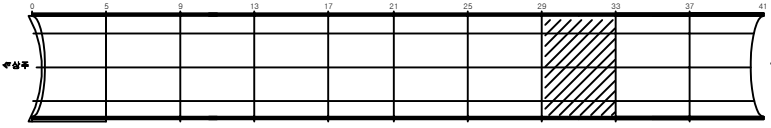

SECTION

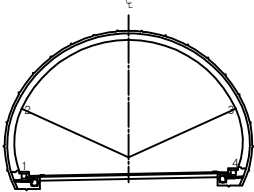


범례

	균열		망상균열		재료분리
	편치, 공동		박리, 파손		제수
	누수, 습윤부		보강		퇴적물
	철근노출		침하		열화
	부식		좌굴, 변형		기타


발주처	상주영천고속도로(주)
용역명	상주영천고속도로 2024~2025년 시설물 안전점검 용역 (2025년 상반기 정기안전점검)
도면명	산법터널(영천방향) 외관조사사양도
도면번호	018

손상물량표


번호	발생년도	부재	손상내용	손상현황							비고
				폭(mm)	길이(m)	너비(m)	손상물량	단위	개소	총합물량	
1	19하	천단부	채균열(Cw=0.3mm미만)	0.2	10.0		10.00	m	1	10.00	
2	19하	천단부	채균열(Cw=0.3mm미만)	0.2	10.0		10.00	m	1	10.00	
3	21하	천단부	층분리		0.2	1.0	0.20	m ²	1	0.20	
4	23하	천단부	채균열(Cw=0.3mm미만)	0.2	10.0		10.00	m	1	10.00	
5	23하	천단부	채균열(Cw=0.3mm미만)	0.2	2.5		2.50	m	1	2.50	
6	23하	측벽부	망상균열	0.2	8.0	2.0	16.00	m ²	1	16.00	
7											
8											
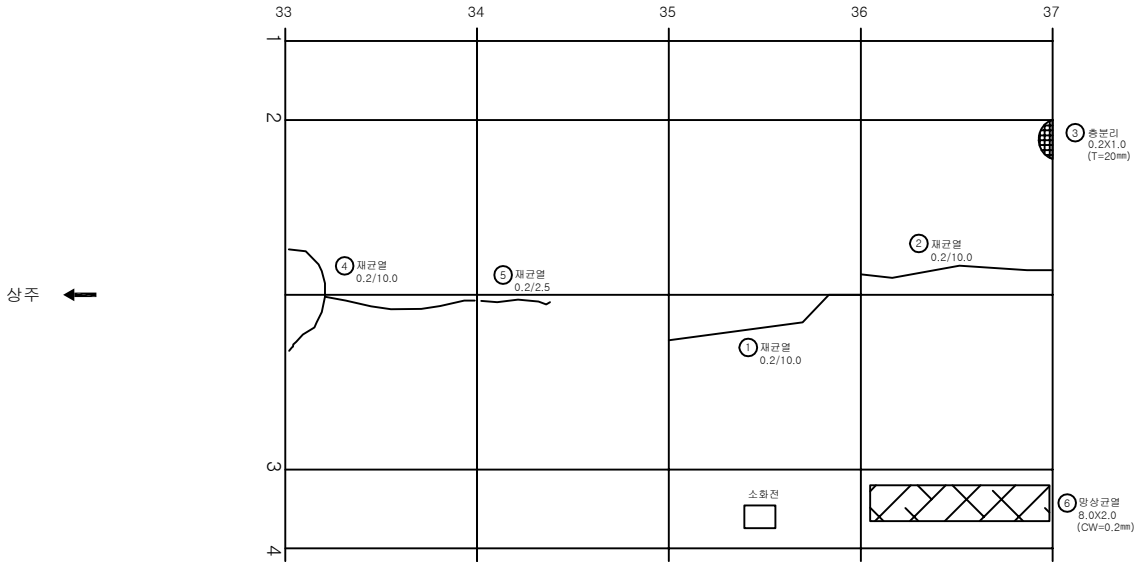

KEY PLAN

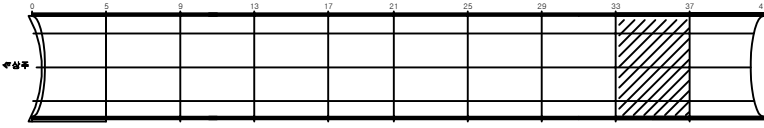

SECTION

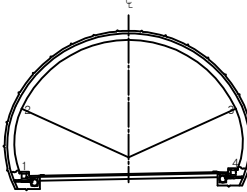


범례


콘크리트	망상균열	재료분리	발주처 상주영천고속도로(주)
균열, 공동	박리, 파손	제수	용역명 상주영천고속도로 2024~2025년 시설물 안전점검 용역 (2025년 상반기 정기안전점검)
누수, 습윤부	벗겨짐	부식	도면명 산법터널(영천방향) 외관조사사양도
철근노출	침하	열화	도면번호 019
부식	부식, 변형	기타	

손상물량표


번호	발생년도	부재	손상내용	손상현황							비고
				폭(mm)	길이(m)	너비(m)	손상물량	단위	개소	총합물량	
1	23하	천단부	백태		0.2	0.5	0.10	m²	1	0.10	
2	23하	측벽부	망상균열	0.2	3.5	2.0	7.00	m²	1	7.00	
3											
4											
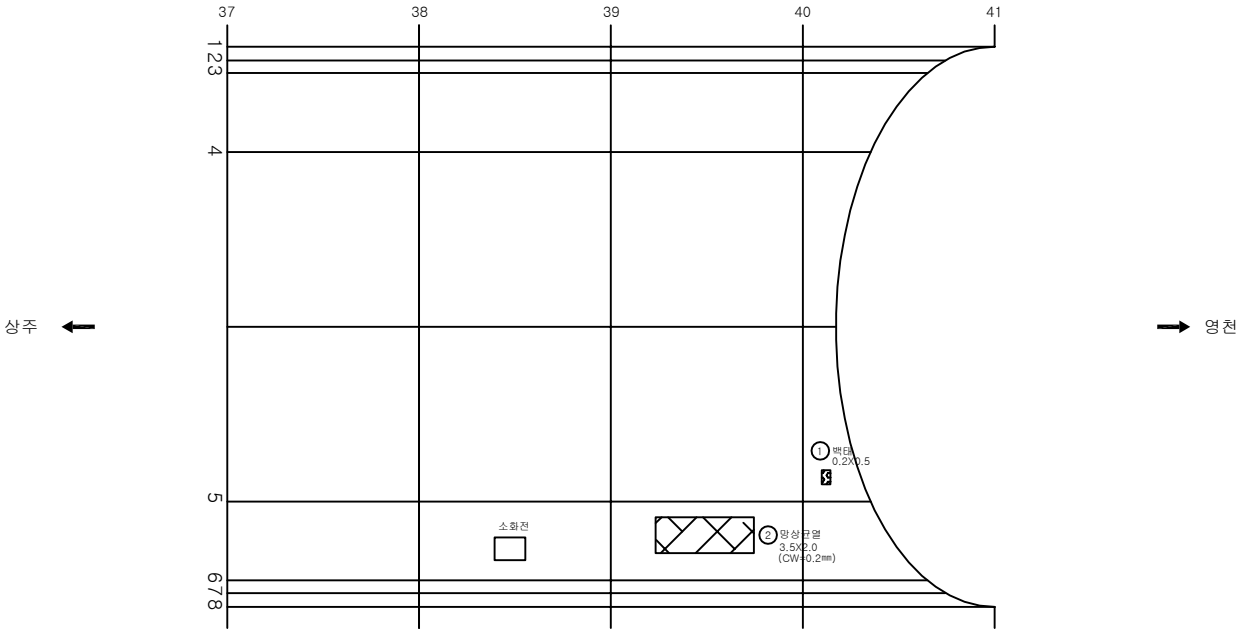

KEY PLAN

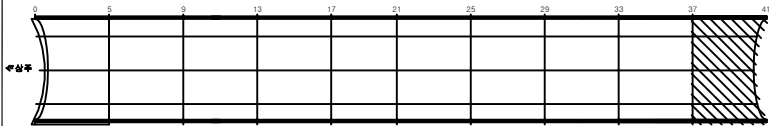


SECTION

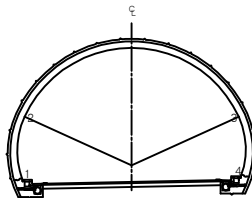

범례


	균열		망상균열		재료분리	발주처 상주영천고속도로(주)
	편치, 공동		박리, 파손		제수	용역명 상주영천고속도로 2024~2025년 시설물 안전점검 용역 (2025년 상반기 정기안전점검)
	누수, 습윤부		백태		회적물	도면명 산법터널(영천방향) 외관조사사망도
	철근노출		침하		열화	도면번호 020
	기타		좌굴, 변형		기타	

개 문

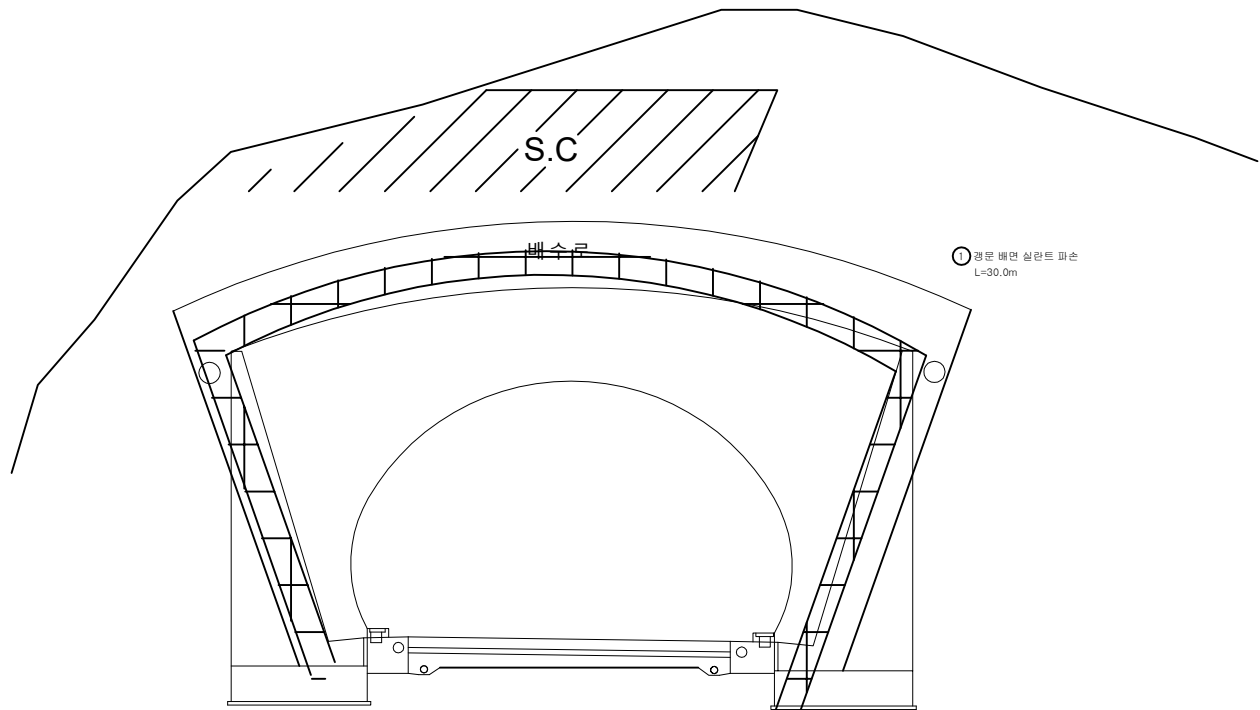


번호	발생 년도	부재	손상내용	손상현황							비 고
				폭 (mm)	길이 (m)	너비 (m)	손상 물량	단위	개소	종합 물량	
1	23하	경문(진출)	배면 실란트 파손		30.0		30.00	m	1	30.00	
2											
3											
KEY PLAN

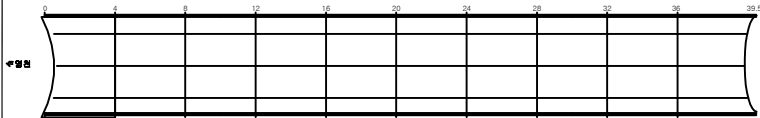

SECTION

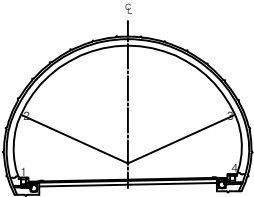

범례

구멍	망상균열	재료분리	발주처 상주영천고속도로(주)
편치, 공동	박리, 파손	제수	용역명 상주영천고속도로 2024~2025년 시설물 안전점검 용역 (2025년 상반기 정기안전점검)
누수, 습윤부	표면	회색물	도면명 산법터널(영천방향) 외관조사망도
철근노출	침하	열화	도면번호 022
부식	좌굴, 변형	기타	