

**옥산-오창 고속도로 시설물
안전점검용역**

외관조사망도
(보강토용벽 08)



옥산오창고속도로(주)

(주)명성엔지니어링


손 상 물 량 표

옥산방향


오창방향

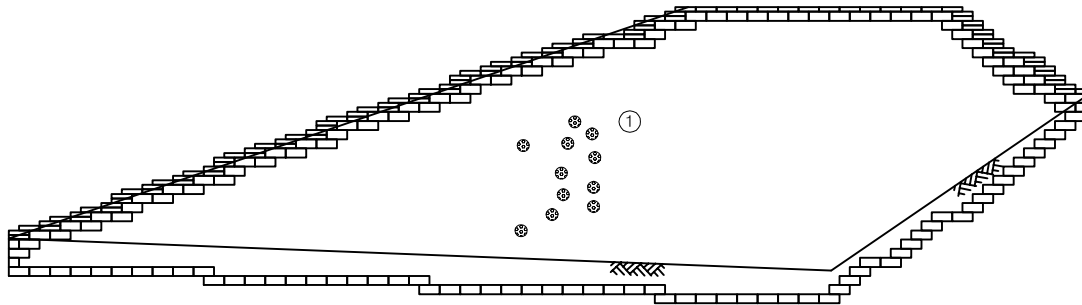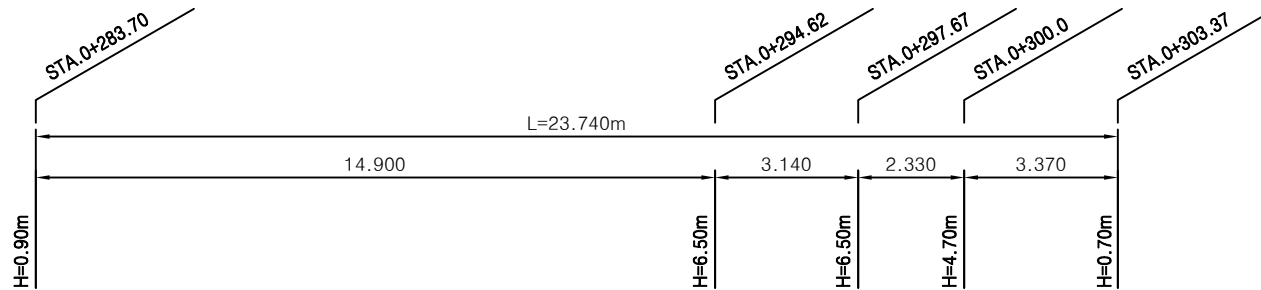[illegible]

KEY PLAN

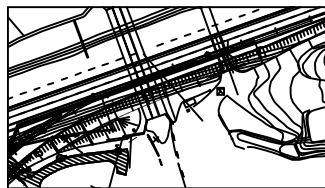

SECTION

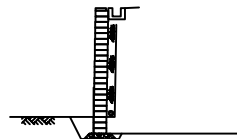

하
려


발 주 처	목산오창 고속도로(주)
-------	--------------

목산-오창 고속도로 시설물
안전점검용역

보강토웅백 08 외관조사망도

도면 번호