

상주영천고속도로 시설물 정기안전점검 용역

외 관 조 사 망 도


패널식옹벽15

2020.06


(주)명성엔지니어링

손상물량표


번호	손상내용	손상현황						비고
		폭 (mm)	길이 (m)	너비 (m)	수량	단위	개소	
1	상부 파손		0.2	0.3	0.06	㎡	1	
2	판넬 파손		0.3	0.3	0.09	㎡	1	
3	판넬 파손		0.1	0.3	0.03	㎡	1	
4								
5								
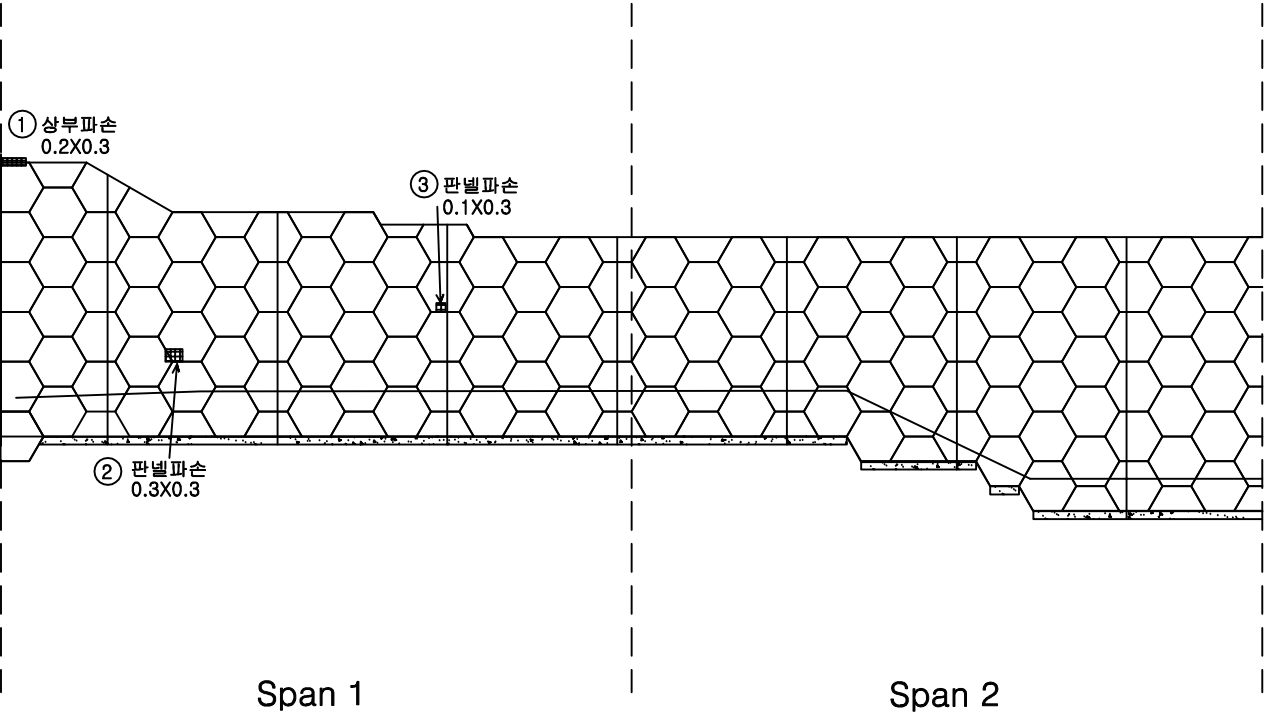

KEY PLAN

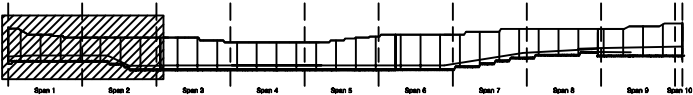

SECTION

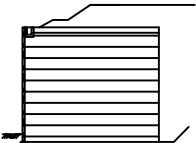


범례

콘크리트	방상근열	재료분리
편치, 공동	균열, 파손	열화
누수, 체수	파손물	피적물
철근노출	침하	그늘음
부식	파굴, 변형	기타


발주처	상주영천고속도로(주)
용역명	상주영천고속도로 시설물 정기안전점검 용역
점검기관	(주)영성엔지니어링
도면번호	01

손상물량표


번호	손상내용	손상현황						비고
		폭 (mm)	길이 (m)	너비 (m)	물량	단위	개소	
1	판넬 파손		0.1	0.1	0.03	㎡	3	
2	배수로 파손		0.1	1.0	0.10	㎡	1	
3	배수로 파손		0.1	0.1	0.01	㎡	1	
4	배수로 균열	0.4	0.5		0.50	m	1	
5								
6								
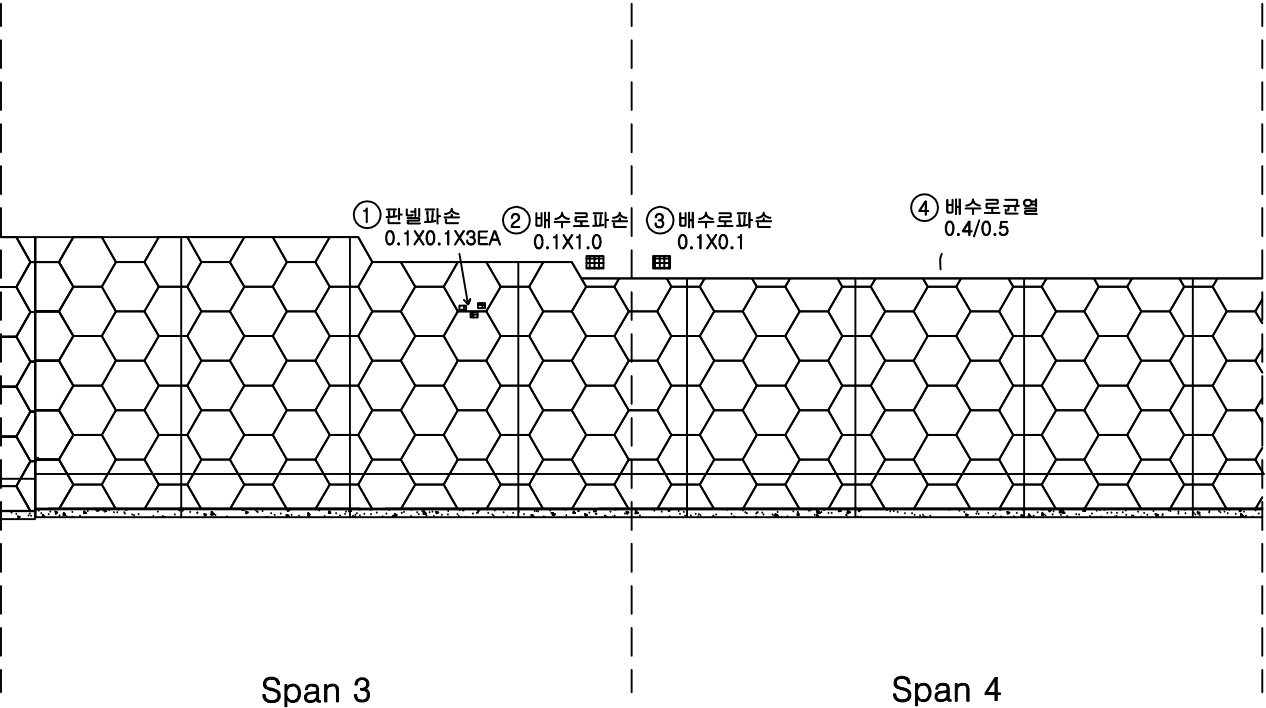

KEY PLAN

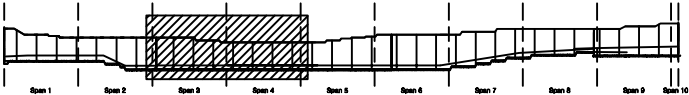

SECTION

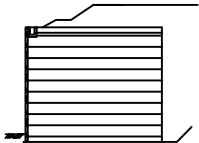


범례

균열, 공동	판넬파손	재료분리
발주처	상주영천고속도로(주)
용역명	상주영천고속도로 시설물 정기안전점검 용역
점검기관	(주)영성엔지니어링
도면번호	02

손상물량표


번호	손상내용	손상현황						비고
		폭 (mm)	길이 (m)	너비 (m)	물량	단위	개소	
1	이격		1.0		1.00	m	1	
2	돌뜸		0.1	3.0	0.30	m ²	1	
3	돌뜸		0.1	7.0	0.70	m ²	1	
4								
5								
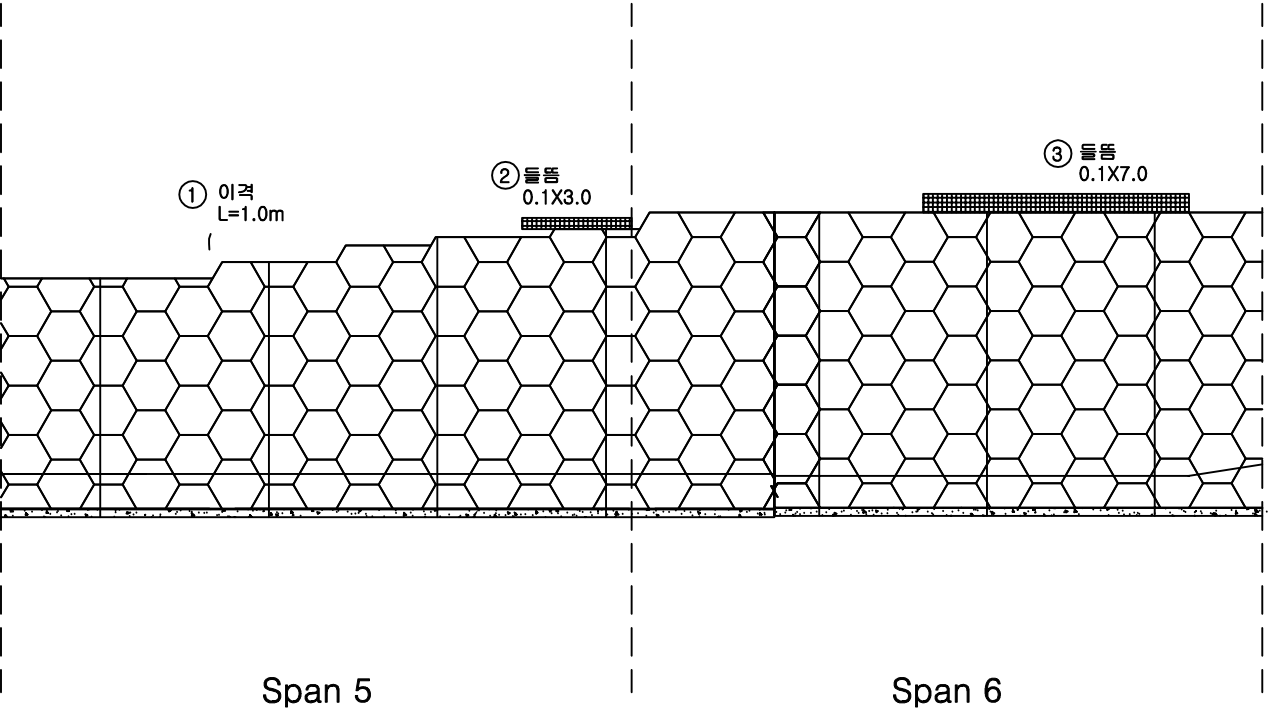

KEY PLAN

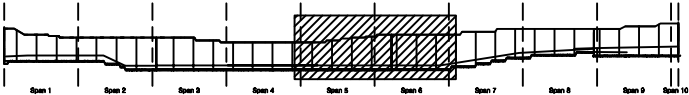

SECTION

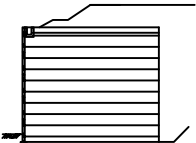


범례

균열	망상균열	재료분리
편치, 공동	박리, 파손	열화
누수, 체수	박락	폐적물
철근노출	침하	그늘음
부식	좌굴, 변형	기타


발주처	상주영천고속도로(주)
용역명	상주영천고속도로 시설물 정기안전점검 용역
점검기관	(주)영성엔지니어링
도면번호	03

손상물량표


번호	손상내용	손상현황						비고
		폭 (mm)	길이 (m)	너비 (m)	수량	단위	개소	
1	배수로 균열	0.2	0.5		1.00	m	2	
2								
3								
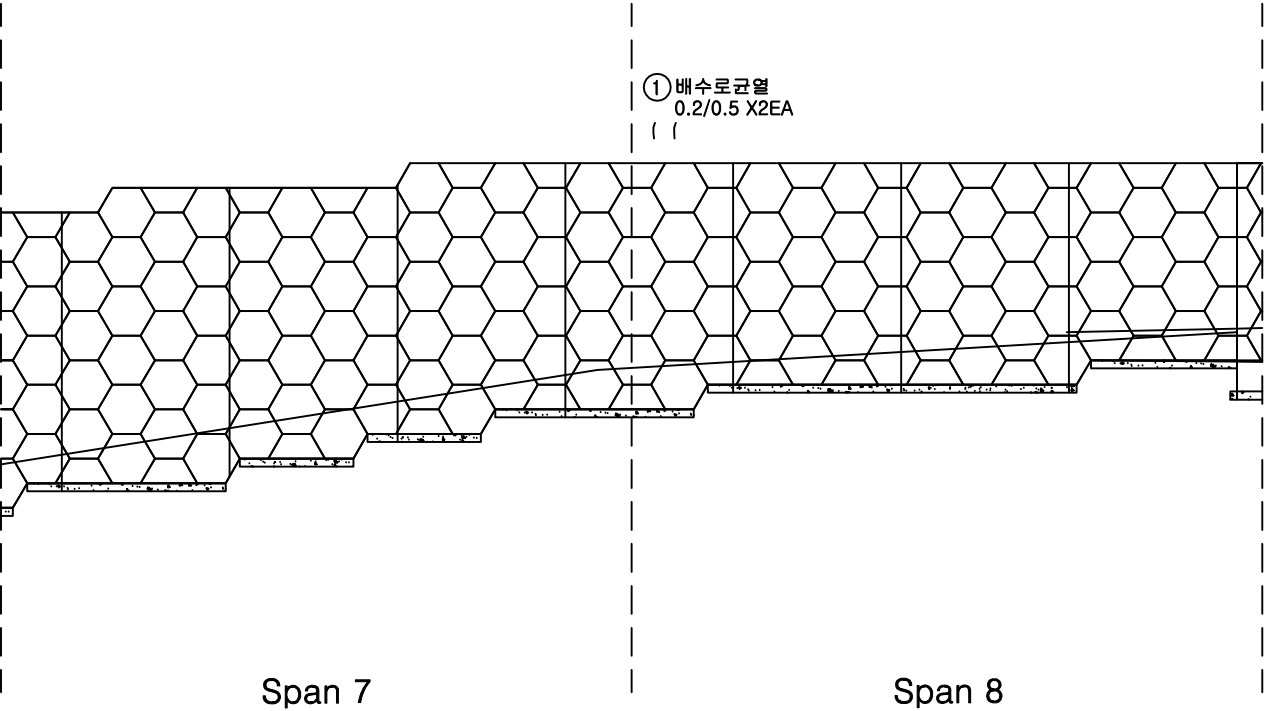

KEY PLAN

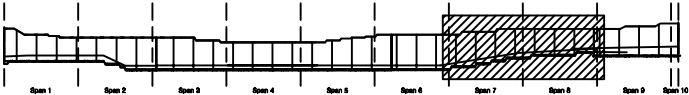

SECTION

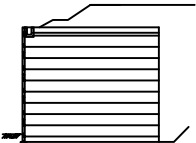


범례

균열	팽창균열	재료분리
편치, 공동	박리, 파손	열화
누수, 체수	녹탄	폐적물
철근노출	침하	그늘음
부식	좌굴, 변형	기타


발주처	상주영천고속도로(주)
용역명	상주영천고속도로 시설물 정기안전점검 용역
점검기관	(주)영성엔지니어링
도면번호	04

손상물량표

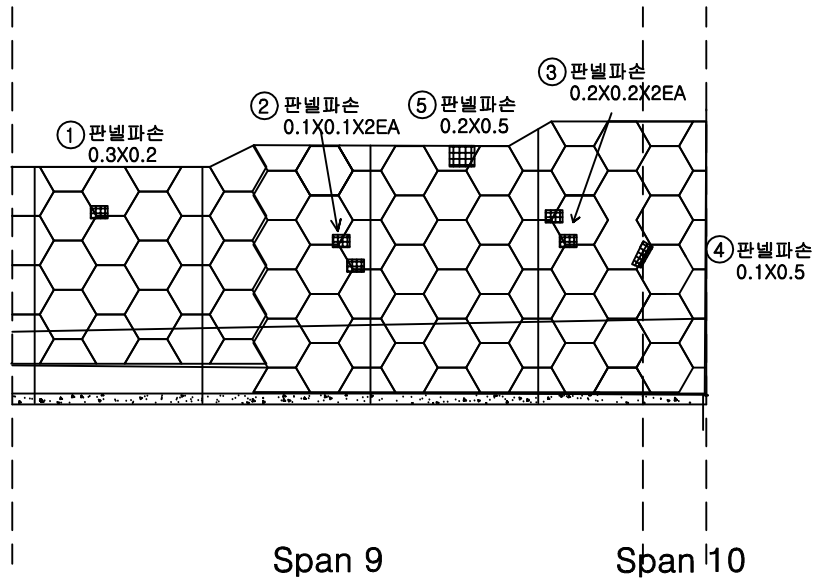


번호	손상내용	손상현황						비고
		폭 (mm)	길이 (m)	너비 (m)	물량	단위	개소	
1	판넬 파손		0.3	0.2	0.06	㎡	1	
2	판넬 파손		0.1	0.1	0.02	㎡	2	
3	판넬 파손		0.2	0.2	0.08	㎡	2	
4	판넬 파손		0.1	0.5	0.05	㎡	1	
5	판넬 파손		0.2	0.5	0.10	㎡	1	신규
6								
7								
KEY PLAN

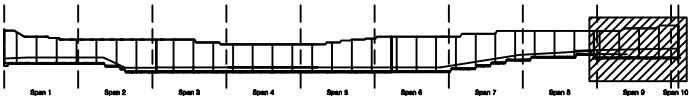

SECTION

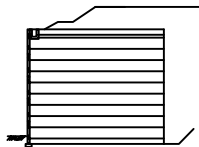

범례

콘크리트	방상근열	재료분리	발주처	상주영천고속도로(주)
편치, 공동	벽리, 파손	열화	용역명	상주영천고속도로 시설물 정기안전점검 용역
누수, 체수	균열	폐적물	점검기관	(주)영성엔지니어링
철근노출	침하	그늘음	도면번호	05
부식	좌굴, 변형	기타		