

상주영천고속도로 시설물 정기안전점검 용역

외 관 조 사 망 도

군위터널

2020.06

(주)명성엔지니어링


상 주 방 향

ID:군위터널(상주)-포장부 Span No.1~4


손상 현황 표

번호	신(N) 구(P)	손상내용	손상현황					결함 상태	손상 수량	비고
			폭	길이	너비	수량	단위			
1	구	포장균열		1.0		1.00	m	1	1.00	
2	신	포장 표면마모		7.0	15.0	105.00	m ²	1	105.00	
3	신	포장파손		0.2	0.2	0.04	m ²	1	0.04	
4										
5										
주) 손상의 폭과 길이는 m 이며, 단 균열의 폭은 mm 임

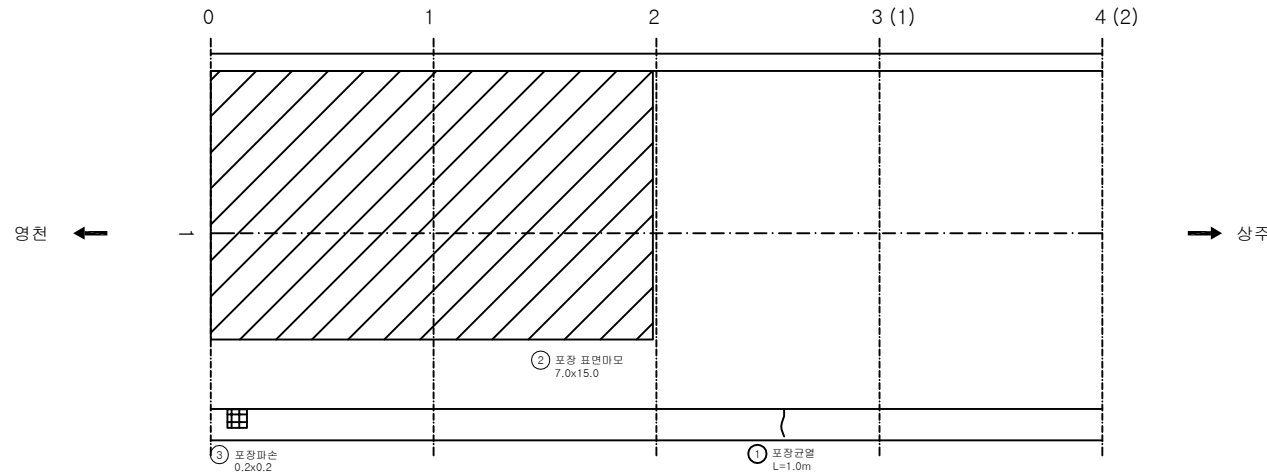

KEY PLAN

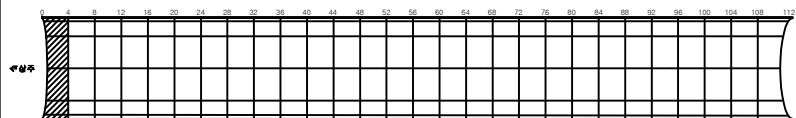

SECTION

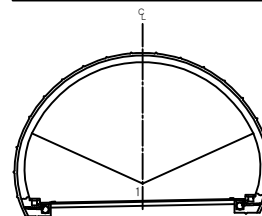


용역명	상주영천고속도로 시설물 정기안전점검 용역
과업기간	2020.05.12 ~ 2020.06.30
발주처	상주영천고속도로(주)
용역사	(주)명성엔지니어링
도면번호	001

ID:군위터널(상주)-포장부 Span No.5~8


손상현황표

번호	신구(N/P)	손상내용	손상현황					결함상태	손상량	비고
			폭	길이	너비	물량	단위	개소		
1	구	이물침적				1.00	EA	1	1.00	
2	신	포장균열		1.0		1.00	m	1	1.00	
3	신	포장균열		1.0		1.00	m	1	1.00	
4										
5										
주) 손상의 폭과 길이는 m 이며, 단 균열의 폭은 mm 임

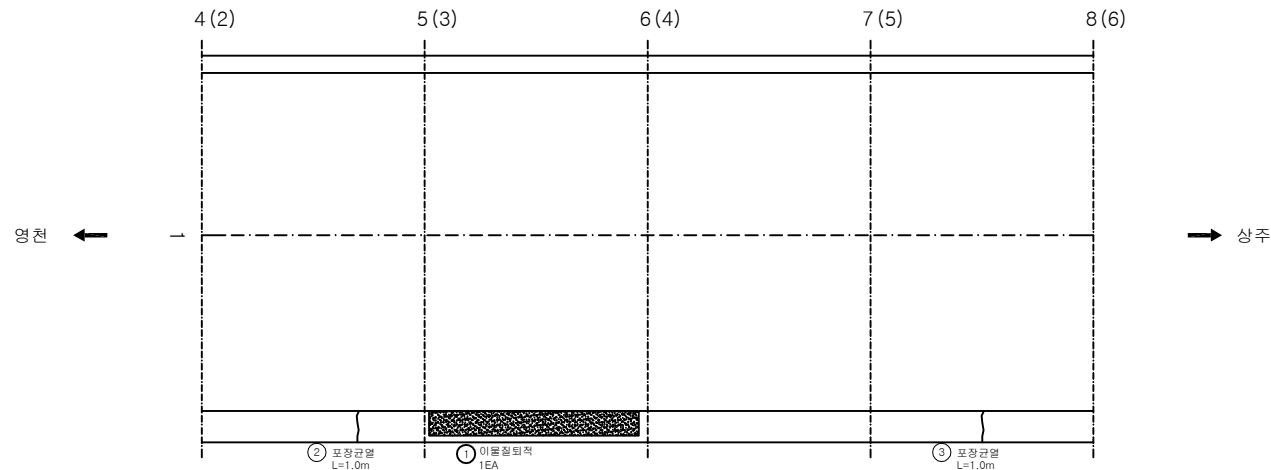

KEY PLAN

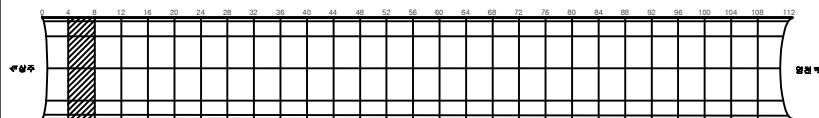

SECTION

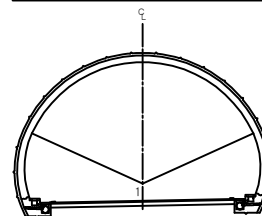


용역명	상주영천고속도로 시설물 정기안전점검 용역
과업기간	2020.05.12 ~ 2020.06.30
발주처	상주영천고속도로(주)
용역사	(주)명성엔지니어링
도면번호	002

ID:군위터널(상주)-포장부 Span No.9~12


손상현황표

번호	신(N) 구(P)	손상내용	손상현황					결함 상태	손상 수량	비고
			폭	길이	너비	물량	단위	개소		
1	구	포장 망상균열		2.5	18.0	45.00	m ²	1	45.00	
2										
3										
주) 손상의 폭과 길이는 m 이며, 단 균열의 폭은 mm 임

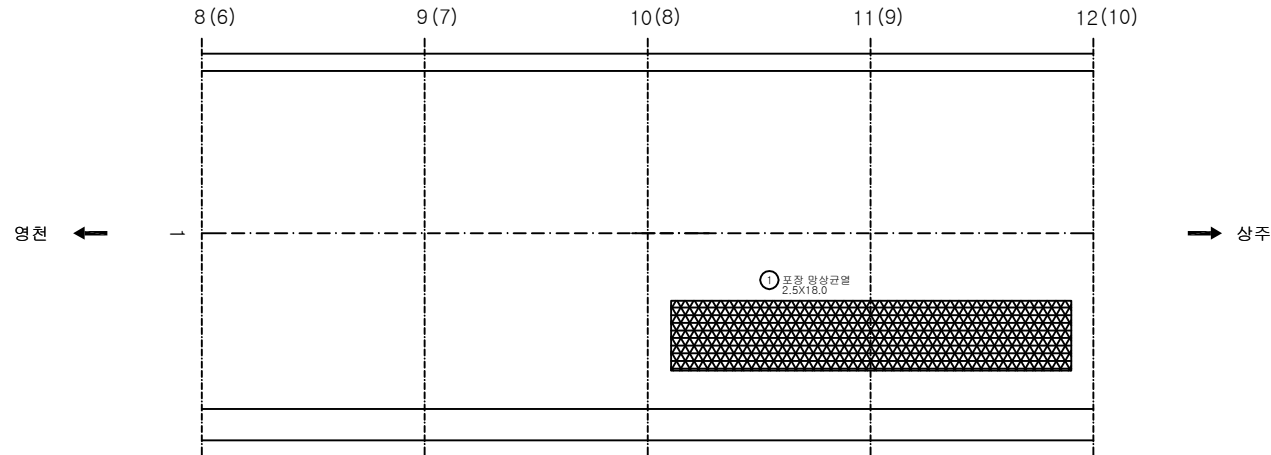

KEY PLAN

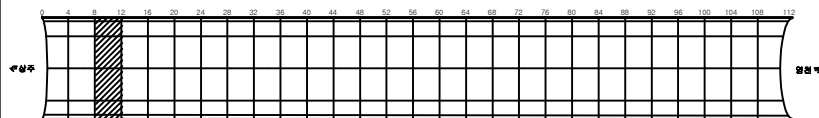

SECTION

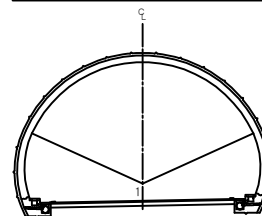


용역명	상주영천고속도로 시설물 정기안전점검 용역
과업기간	2020.05.12 ~ 2020.06.30
발주처	상주영천고속도로(주)
용역사	(주)명성엔지니어링
도면번호	003

ID:군위터널(상주)-포장부 Span No.13~16

손상현황표



번호	신(N) 구(P)	손상내용	손상현황					결함 상태	손상 물량	비고
			폭	길이	너비	물량	단위	개소		
1	구	이물침하적				1.00	EA	1	1.00	
2	구	포장균열		1.0		1.00	m	1	1.00	
3	구	포장균열		0.5		0.50	m	1	0.50	
4	구	포장균열		0.5		0.50	m	1	0.50	
5										
6										
주) 손상의 폭과 길이는 m 이며, 단 균열의 폭은 mm 임

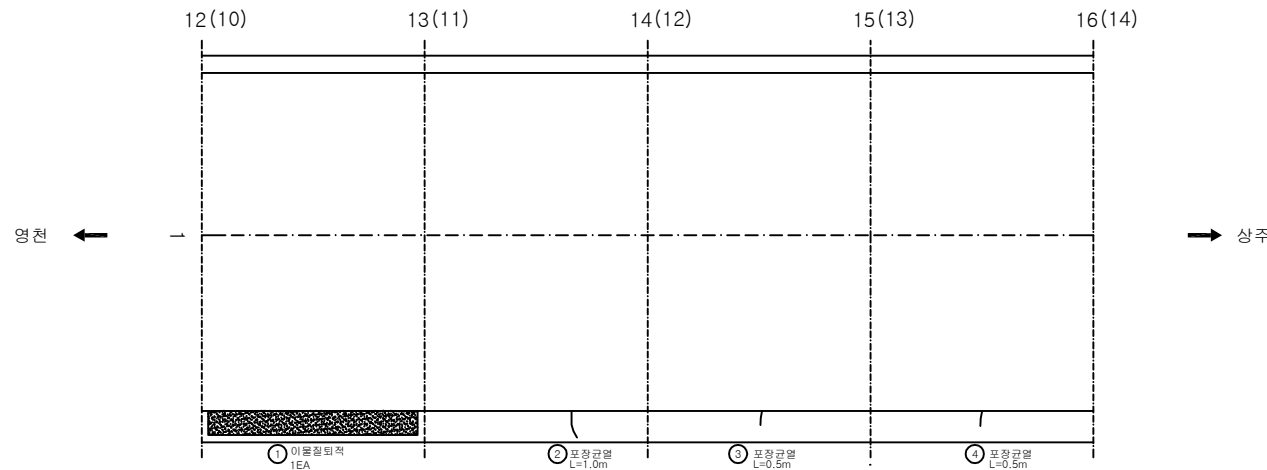

KEY PLAN

SECTION

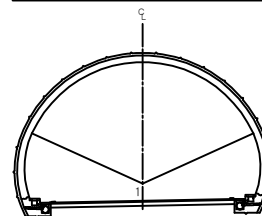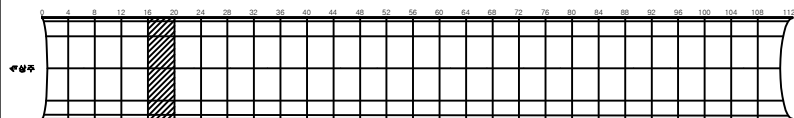


용역명	상주영천고속도로 시설물 정기안전점검 용역
과업기간	2020.05.12 ~ 2020.06.30
발주처	상주영천고속도로(주)
용역사	(주)명성엔지니어링
도면번호	004

ID:군위터널(상주)-포장부 Span No.17~20


손상현황표

번호	신(N) 구(P)	손상내용	손상현황					결함 상태	손상 물량	비고
			폭	길이	너비	물량	단위	개소		
1	신	포장균열		1.0		1.00	m	1	1.00	
2	신	포장균열		1.0		1.00	m	1	1.00	
3										
4										
주) 손상의 폭과 길이는 m 이며, 단 균열의 폭은 mm 임

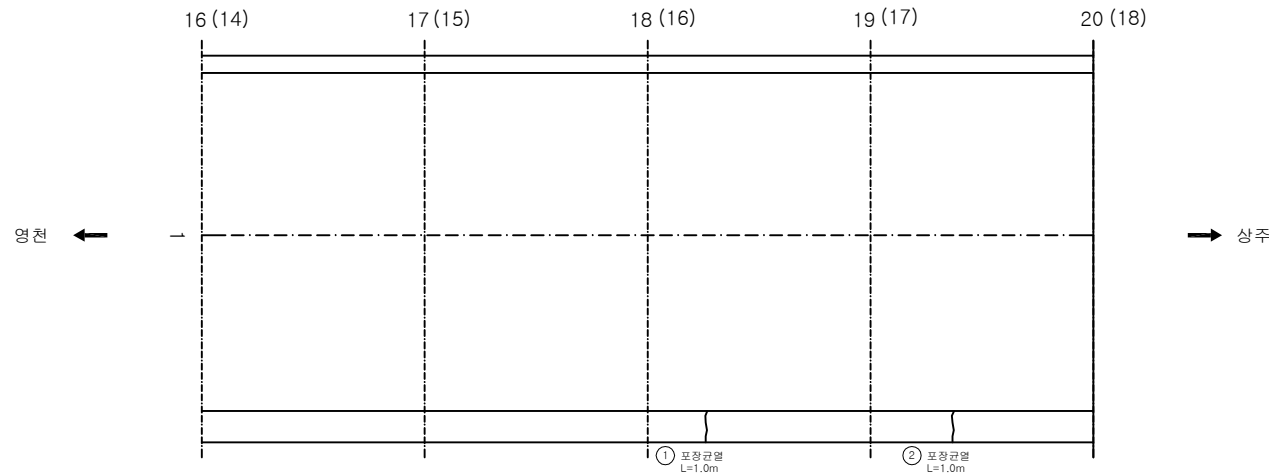

KEY PLAN

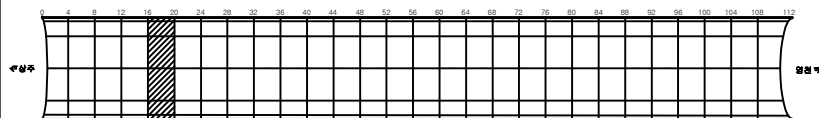

SECTION

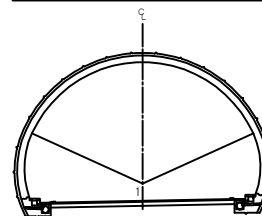


용역명	상주영천고속도로 시설물 정기안전점검 용역
과업기간	2020.05.12 ~ 2020.06.30
발주처	상주영천고속도로(주)
용역사	(주)명성엔지니어링
도면번호	005

ID:군위터널(상주)-포장부 Span No.21~24


손상현황표

번호	신(N) 구(P)	손상내용	손상현황					결함 상태	손상 물량	비고
			폭	길이	너비	물량	단위	개소		
1										
2										
주) 손상의 폭과 길이는 m 이며, 단 균열의 폭은 mm 임

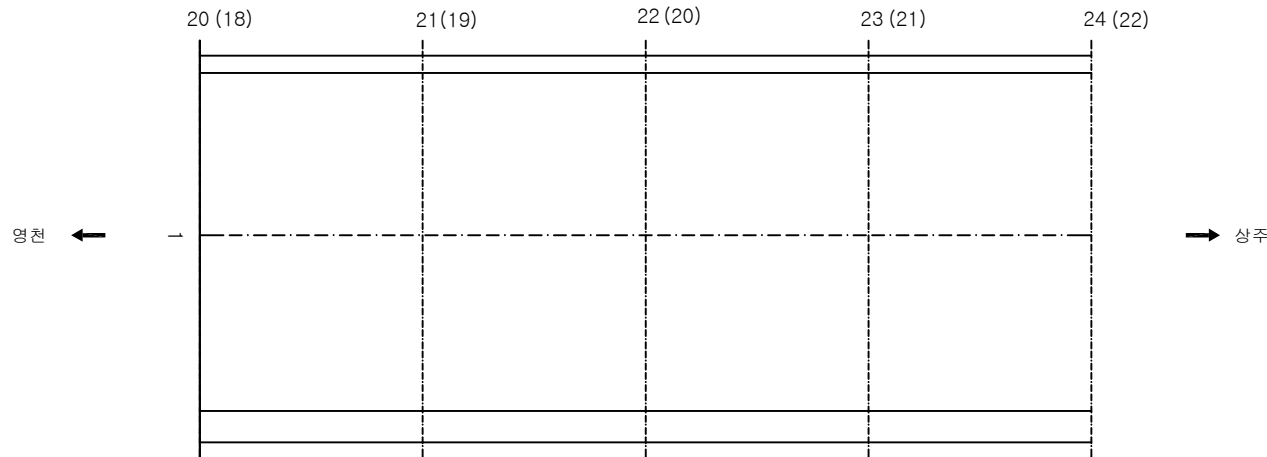

KEY PLAN

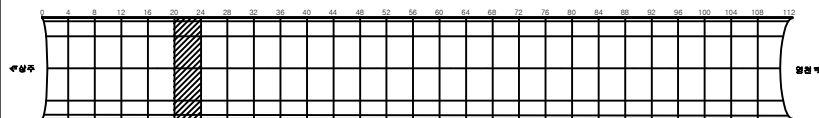

SECTION

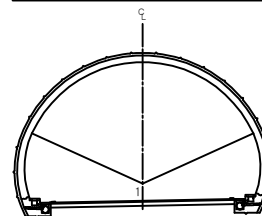


용역명	상주영천고속도로 시설물 정기안전점검 용역
과업기간	2020.05.12 ~ 2020.06.30
발주처	상주영천고속도로(주)
용역사	(주)명성엔지니어링
도면번호	006

ID:군위터널(상주)-포장부 Span No.25~28

손상현황표



번호	신(N) 구(P)	손상내용	손상현황					결함 상태	손상 물량	비고
			폭	길이	너비	물량	단위	개소		
1	구	포장균열		0.5		0.50	m	1	0.50	
2	구	포장균열		1.0		1.00	m	1	1.00	
3	구	포장균열		1.0		1.00	m	1	1.00	
4	구	포장균열		0.5		0.50	m	1	0.50	
5	신	포장균열		1.0		1.00	m	1	1.00	
6	신	포장균열		1.0		1.00	m	1	1.00	
7										
8										
주) 손상의 폭과 길이는 m 이며, 단 균열의 폭은 mm 임

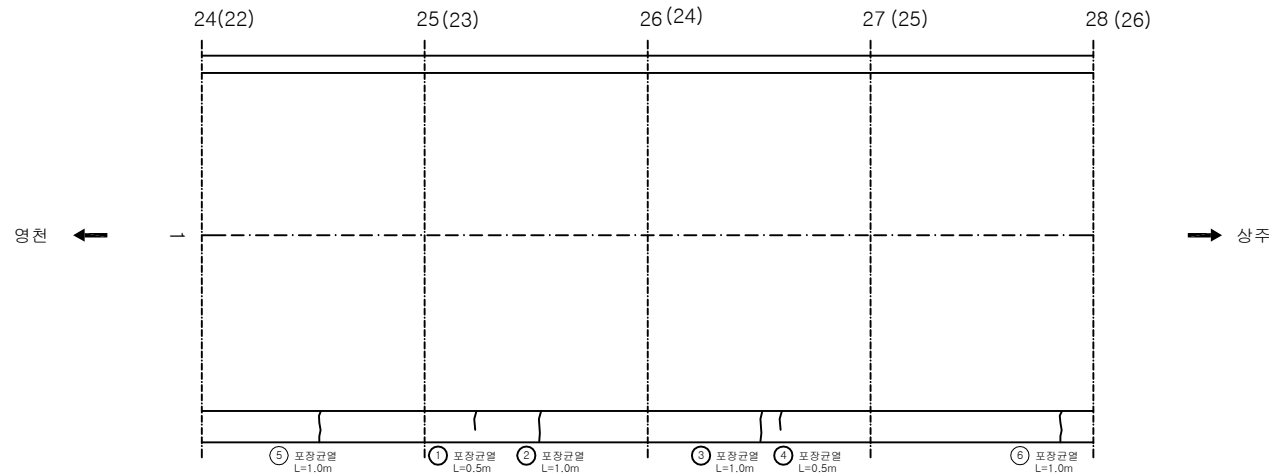

KEY PLAN

SECTION

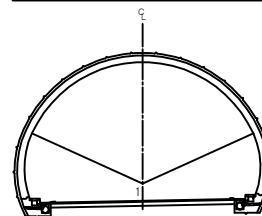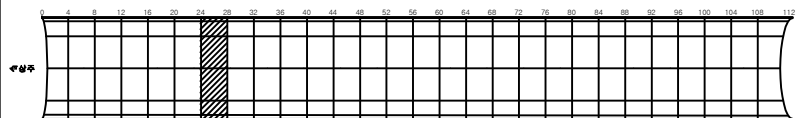


용역명	상주영천고속도로 시설물 정기안전점검 용역
과업기간	2020.05.12 ~ 2020.06.30
발주처	상주영천고속도로(주)
용역사	(주)명성엔지니어링
도면번호	007

ID:군위터널(상주)-포장부 Span No.29~32

손상현황표



번호	신(N) 구(P)	손상내용	손상현황					결함 상태	손상 물량	비고
			폭	길이	너비	물량	단위	개소		
1	구	포장균열		1.0		1.00	m	1	1.00	
2	신	포장균열		1.0		1.00	m	1	1.00	
3										
4										
주) 손상의 폭과 길이는 m 이며, 단 균열의 폭은 mm 임

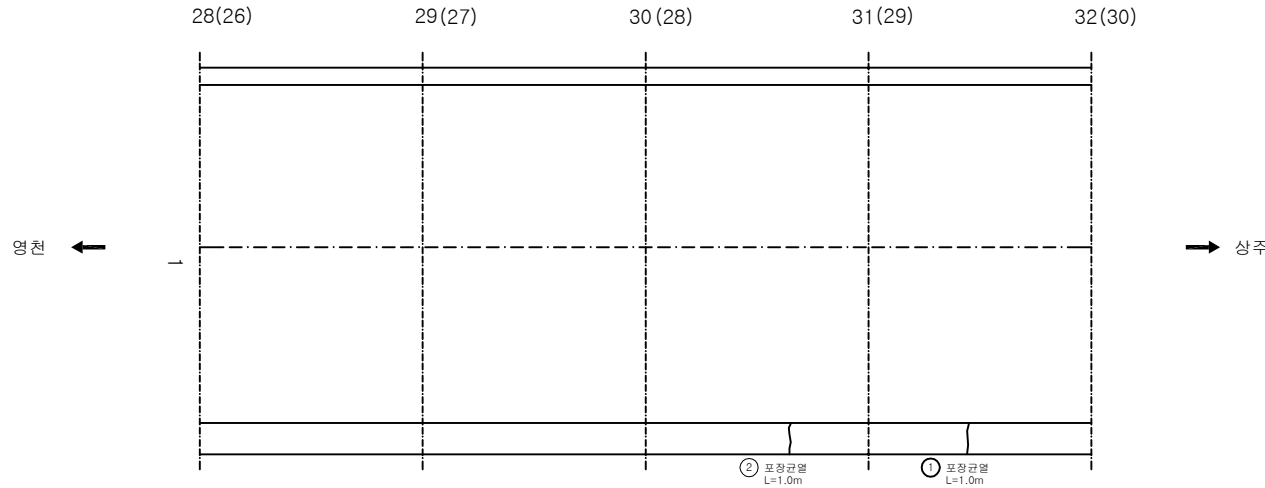

KEY PLAN

SECTION

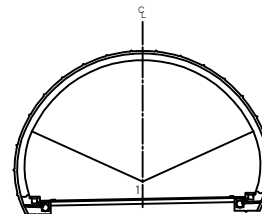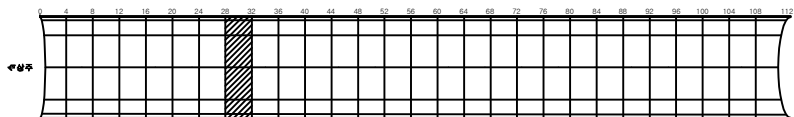


용역명	상주영천고속도로 시설물 정기안전점검 용역
과업기간	2020.05.12 ~ 2020.06.30
발주처	상주영천고속도로(주)
용역사	(주)명성엔지니어링
도면번호	008


손상현황표

번호	신(N) 구(P)	손상내용	손상현황					결함 상태	손상 수량	비고
			폭	길이	너비	물량	단위	개소		
1	구	포장 망상균열		3.0	18.0	54.00	m ²	1	54.00	
2	신	포장 망상균열		4.0	9.0	36.00	m ²	1	36.00	
3										
4										
주) 손상의 폭과 길이는 m 이며, 단 균열의 폭은 mm 임

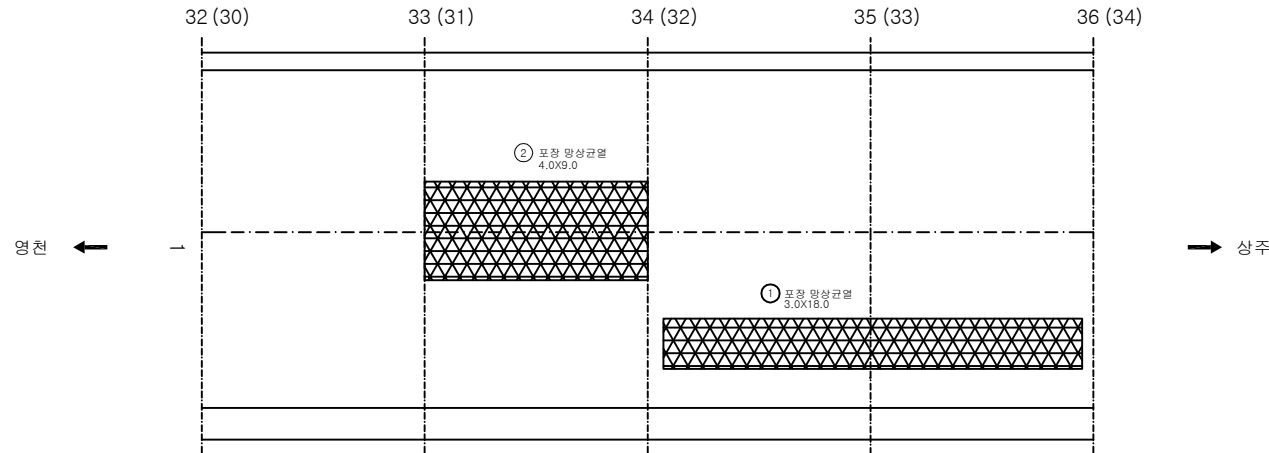

KEY PLAN

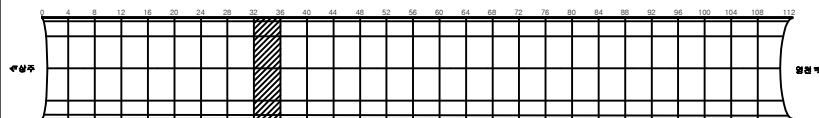

SECTION

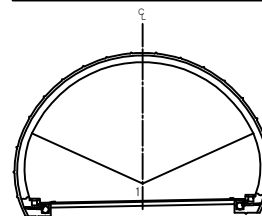


용역명	상주영천고속도로 시설물 정기안전점검 용역
과업기간	2020.05.12 ~ 2020.06.30
발주처	상주영천고속도로(주)
용역사	(주)명성엔지니어링
도면번호	009

ID:군위터널(상주)-포장부 Span No.37~40


손상 현황 표

번호	신구(N/P)	손상내용	손상현황					결함상태	손상량	비고
			폭	길이	너비	물량	단위	개소		
1	구	포장균열		2.0		2.00	m	1	2.00	
2	구	포장박락		0.1	0.2	0.02	m ²	1	0.02	
3	구	포장균열		1.0		1.00	m	1	1.00	
4	신	포장 망상균열		3.0	9.0	27.00	m ²	1	27.00	
5										
6										
주) 손상의 폭과 길이는 m 이며, 단 균열의 폭은 mm 임

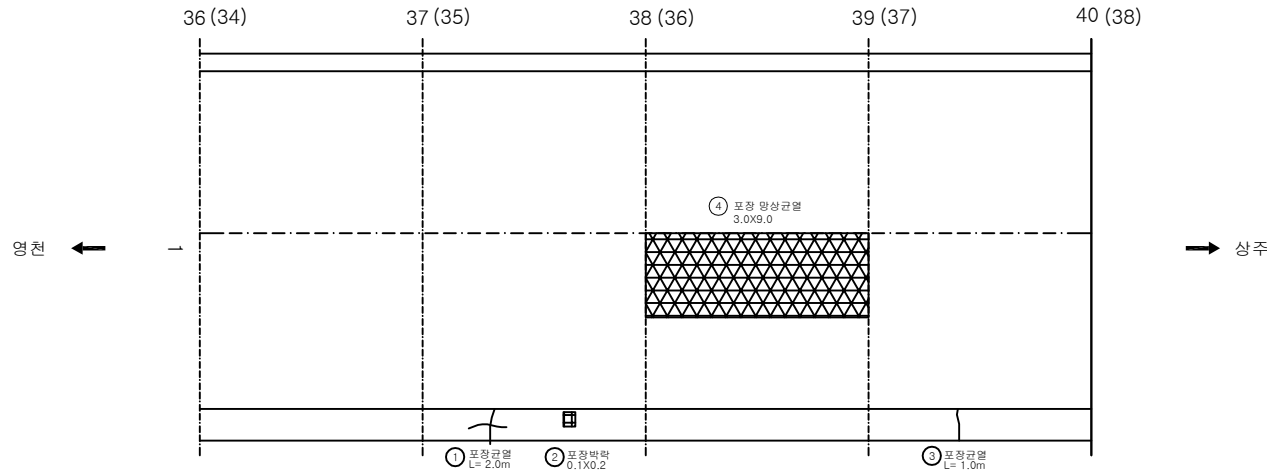

KEY PLAN

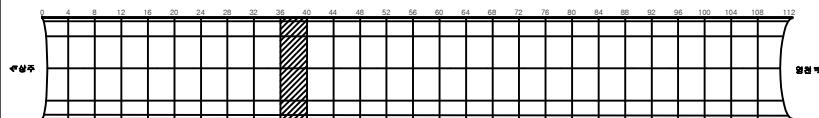

SECTION

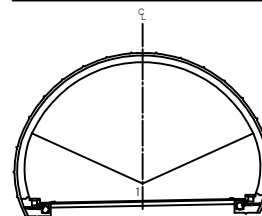


용역명	상주영천고속도로 시설물 정기안전점검 용역
과업기간	2020.05.12 ~ 2020.06.30
발주처	상주영천고속도로(주)
용역사	(주)명성엔지니어링
도면번호	010

ID:군위터널(상주)-포장부 Span No.41~44

손상 현황 표



번호	신구(N/P)	손상내용	손상현황					결함상태	손상물량	비고
			폭	길이	너비	물량	단위	개소		
1	구	포장균열		1.0		1.00	m	1	1.00	
2	구	포장균열		1.0		1.00	m	1	1.00	
3	신	포장 망상균열		3.0	9.0	27.00	m ²	1	27.00	
4	신	포장 망상균열		3.0	9.0	27.00	m ²	1	27.00	
5	신	포장균열		1.0		1.00	m	1	1.00	
6	신	포장균열		1.0		1.00	m	1	1.00	
7										
8										
주) 손상의 폭과 길이는 m 이며, 단 균열의 폭은 mm 임

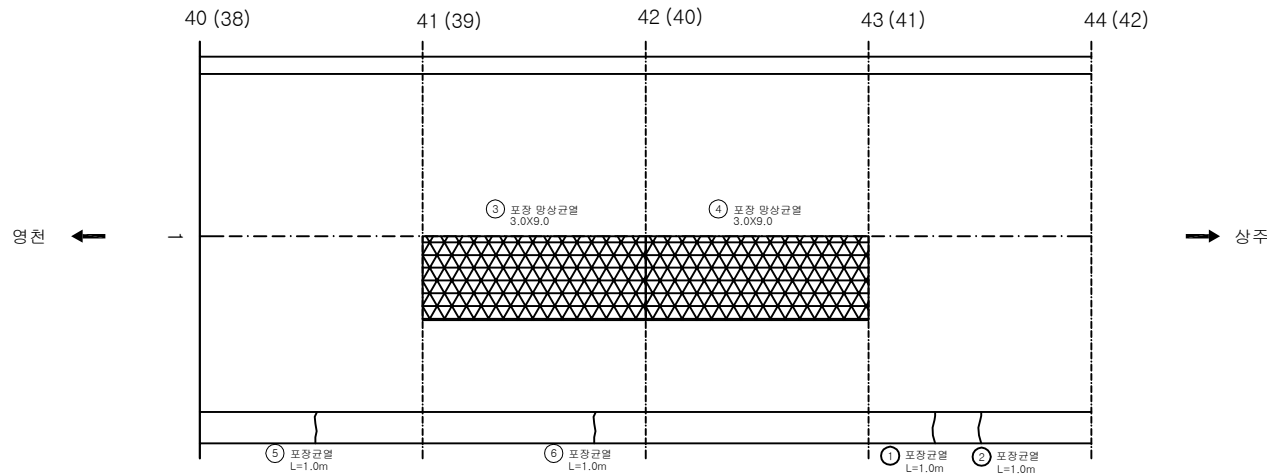

KEY PLAN

SECTION

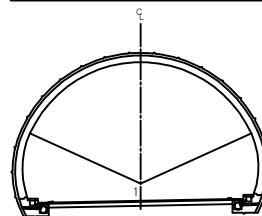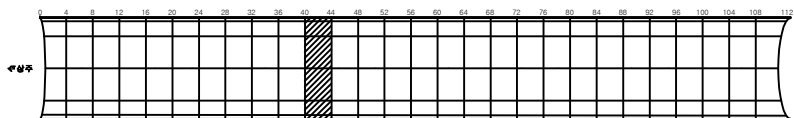


용역명	상주영천고속도로 시설물 정기안전점검 용역
과업기간	2020.05.12 ~ 2020.06.30
발주처	상주영천고속도로(주)
용역사	(주)명성엔지니어링
도면번호	011


손상현황표

번호	신(N) 구(P)	손상내용	손상현황					결함 상태	손상 수량	비고
			폭	길이	너비	물량	단위	개소		
1	구	포장 망상균열		4.0	9.0	36.00	m ²	1	36.00	
2	신	포장 망상균열		7.0	9.0	63.00	m ²	1	63.00	
3	신	포장 망상균열		5.0	9.0	45.00	m ²	1	45.00	
4	신	포장균열		1.5		1.50	m	1	1.50	
5	신	포장균열		1.0		1.00	m	1	1.00	
6	신	포장균열		1.0		1.00	m	1	1.00	
7										
8										
주) 손상의 폭과 길이는 m 이며, 단 균열의 폭은 mm 임

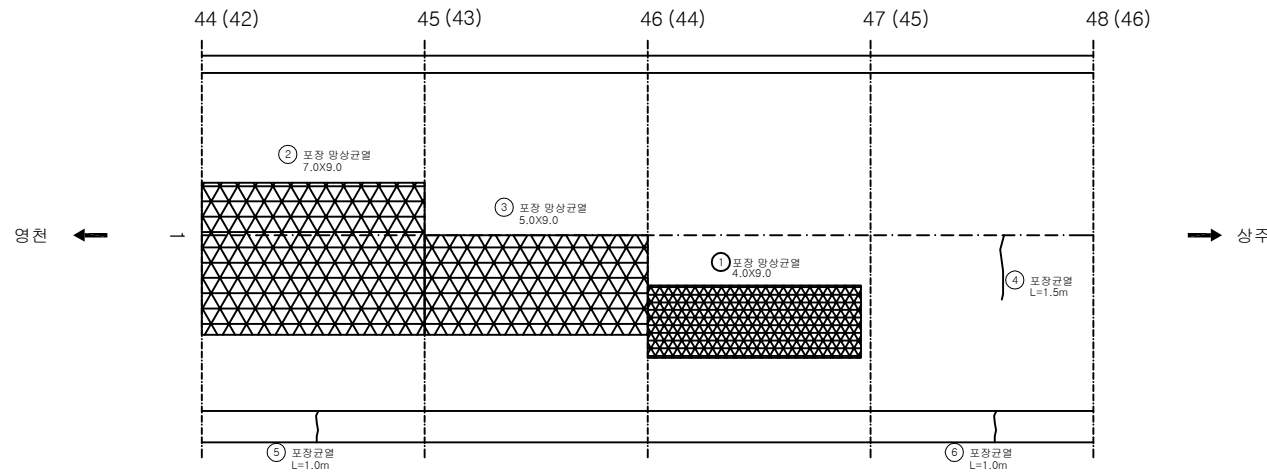

KEY PLAN

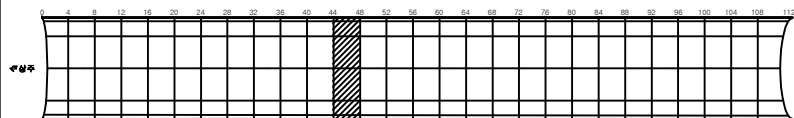

SECTION

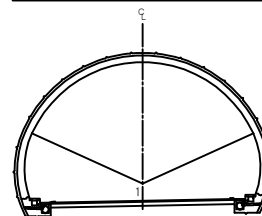


용역명	상주영천고속도로 시설물 정기안전점검 용역
과업기간	2020.05.12 ~ 2020.06.30
발주처	상주영천고속도로(주)
용역사	(주)명성엔지니어링
도면번호	012

ID:군위터널(상주)-포장부 Span No.49~52

손상현황표



번호	신(N) 구(P)	손상내용	손상현황					결함 상태	손상 수량	비고
			폭	길이	너비	물량	단위	개소		
1	구	포장균열		1.0		1.00	m	2	2.00	
2	신	포장박리		0.1	0.2	0.02	m ²	1	0.02	
3	신	포장균열		1.0		1.00	m	1	1.00	
4										
5										
주) 손상의 폭과 길이는 m 이며, 단 균열의 폭은 mm 임

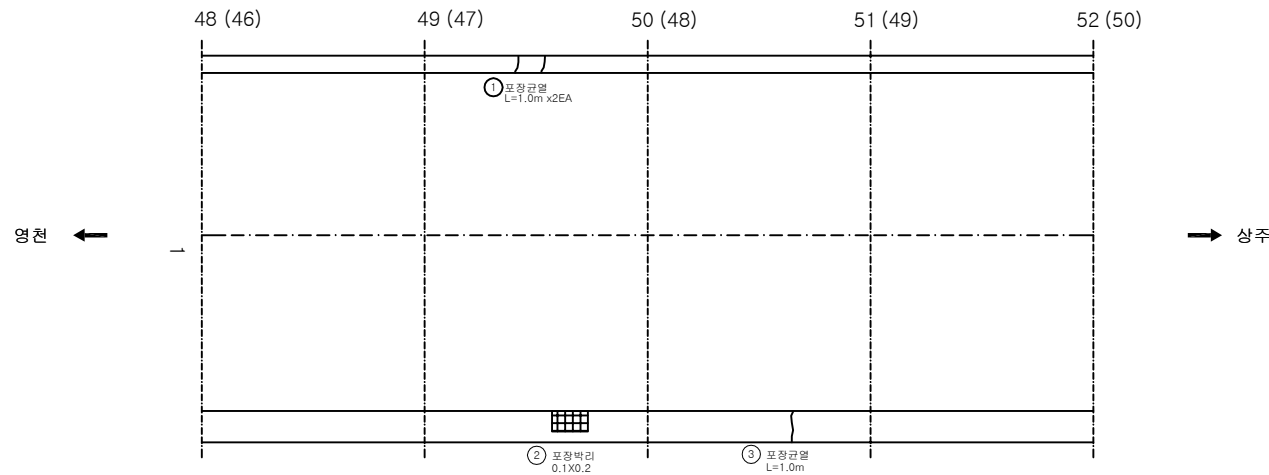

KEY PLAN

SECTION

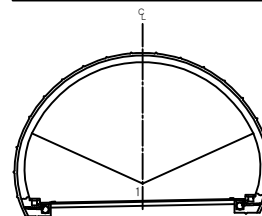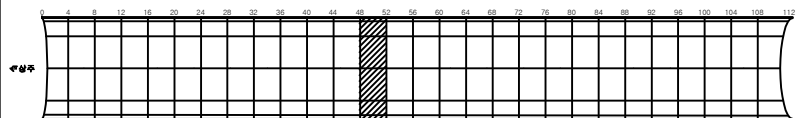


용역명	상주영천고속도로 시설물 정기안전점검 용역
과업기간	2020.05.12 ~ 2020.06.30
발주처	상주영천고속도로(주)
용역사	(주)명성엔지니어링
도면번호	013

ID:군위터널(상주)-포장부 Span No.53~56

손상현황표



번호	신구(N/P)	손상내용	손상현황					결함상태	손상량	비고
			폭	길이	너비	물량	단위	개소		
1	신	포장균열		1.0		1.00	m	1	1.00	
2	신	포장균열		1.0		1.00	m	1	1.00	
3	신	포장균열		1.0		1.00	m	1	1.00	
4										
5										
주) 손상의 폭과 길이는 m 이며, 단 균열의 폭은 mm 임

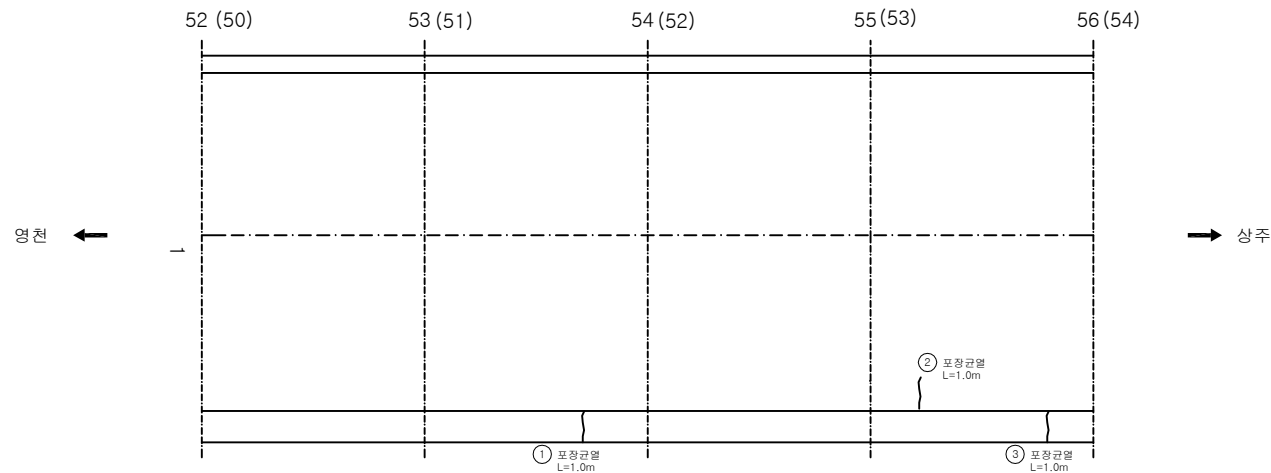

KEY PLAN

SECTION

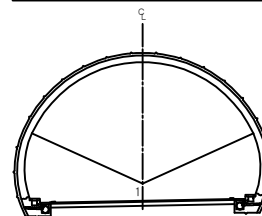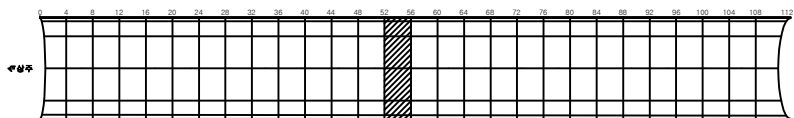


용역명	상주영천고속도로 시설물 정기안전점검 용역
과업기간	2020.05.12 ~ 2020.06.30
발주처	상주영천고속도로(주)
용역사	(주)명성엔지니어링
도면번호	014

ID:군위터널(상주)-포장부 Span No.57~60

손상현황표



번호	신(N) 구(P)	손상내용	손상현황					결함 상태	손상 물량	비고
			폭	길이	너비	물량	단위	개소		
1	신	포장균열		0.5		0.50	m	1	0.50	
2	신	포장균열		1.0		1.00	m	1	1.00	
3										
4										
주) 손상의 폭과 길이는 m 이며, 단 균열의 폭은 mm 임

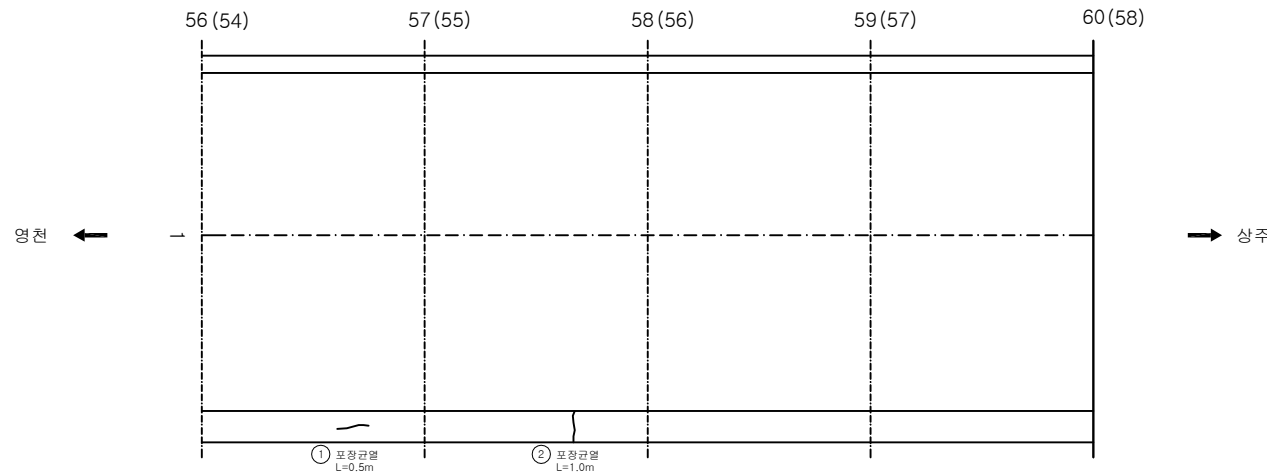

KEY PLAN

SECTION

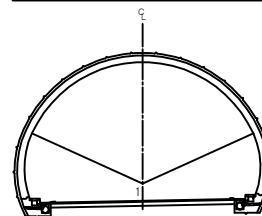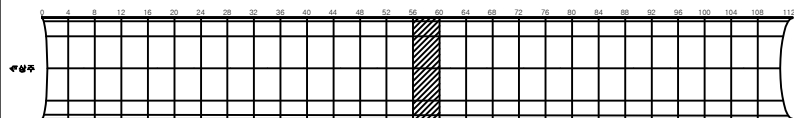


용역명	상주영천고속도로 시설물 정기안전점검 용역
과업기간	2020.05.12 ~ 2020.06.30
발주처	상주영천고속도로(주)
용역사	(주)명성엔지니어링
도면번호	015

ID:군위터널(상주)-포장부 Span No.61~64

손상 현황 표



번호	신(N) 구(P)	손상내용	손상현황					결함 상태	손상 물량	비고
			폭	길이	너비	물량	단위	개소		
1	신	포장균열		1.0		1.00	m	1	1.00	
2										
3										
주) 손상의 폭과 길이는 m 이며, 단 균열의 폭은 mm 임

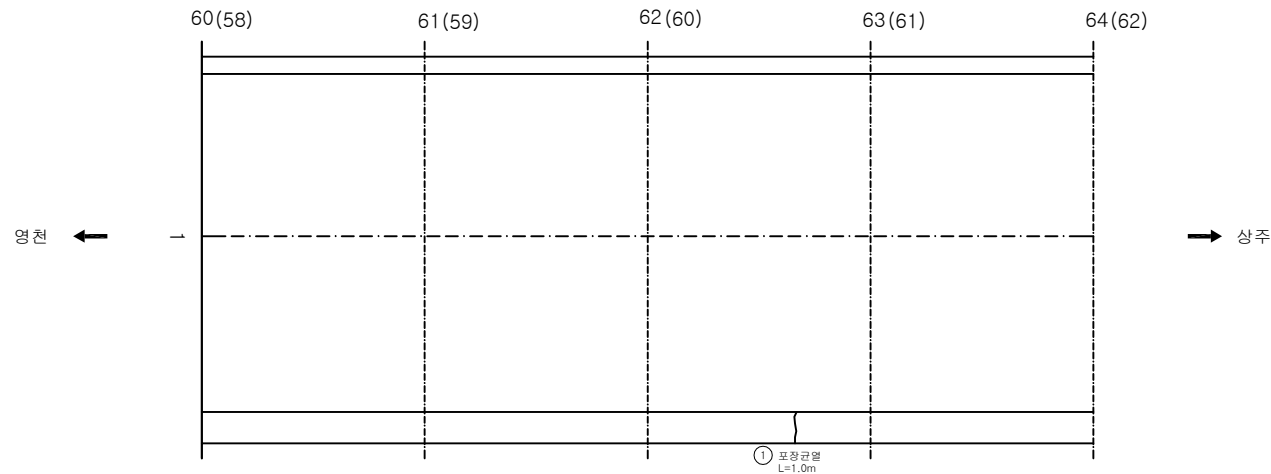

KEY PLAN

SECTION

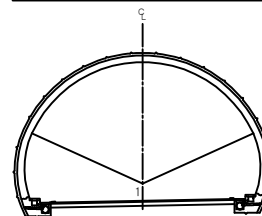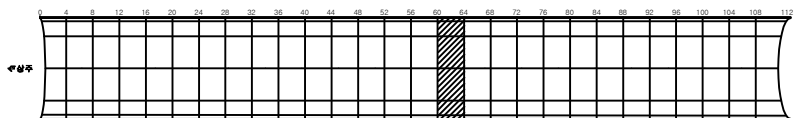


용역명	상주영천고속도로 시설물 정기안전점검 용역
과업기간	2020.05.12 ~ 2020.06.30
발주처	상주영천고속도로(주)
용역사	(주)명성엔지니어링
도면번호	016

ID:군위터널(상주)-포장부 Span No.65~68

손상현황표



번호	신구(N/P)	손상내용	손상현황					결함상태	손상량	비고
			폭	길이	너비	물량	단위	개소		
1	신	포장균열		2.5		2.50	m	1	2.50	
2	신	포장균열		1.0		1.00	m	2	2.00	
3	신	포장 망상균열		0.5	1.5	0.75	m ²	1	0.75	
4	신	포장균열		1.0		1.00	m	1	1.00	
5										
6										
주) 손상의 폭과 길이는 m 이며, 단 균열의 폭은 mm 임

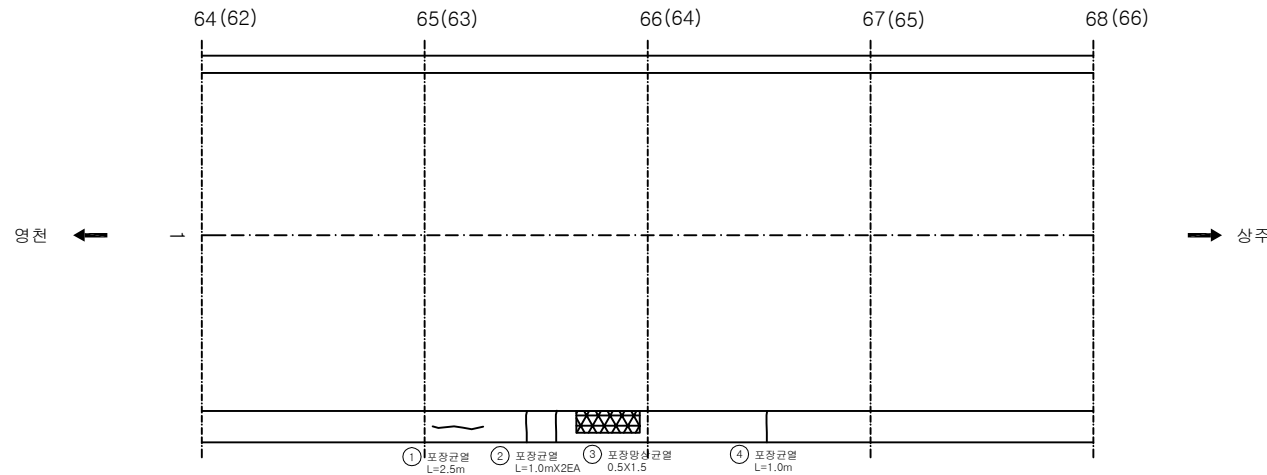

KEY PLAN

SECTION

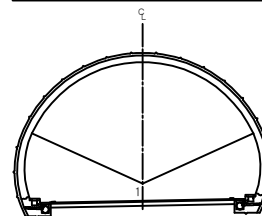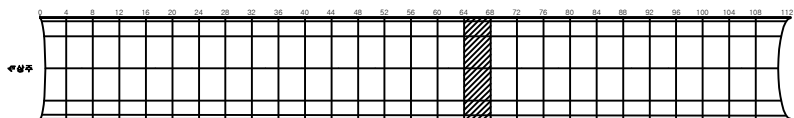


용역명	상주영천고속도로 시설물 정기안전점검 용역
과업기간	2020.05.12 ~ 2020.06.30
발주처	상주영천고속도로(주)
용역사	(주)명성엔지니어링
도면번호	017

손상현황표



번호	신(N) 구(P)	손상내용	손상현황					결함 상태	손상 수량	비고
			폭	길이	너비	물량	단위	개소		
1	구	포장 망상균열		1.0	2.0	2.00	m ²	1	2.00	
2	구	포장균열		1.0		1.00	m	1	1.00	
3	신	포장균열		1.0		1.00	m	1	1.00	
4	신	포장박리		0.2	1.0	0.20	m ²	1	0.20	
5	신	포장균열		1.0		1.00	m	1	1.00	
6	신	포장균열		1.0		1.00	m	1	1.00	
7										
8										
주) 손상의 폭과 길이는 m 이며, 단 균열의 폭은 mm 임

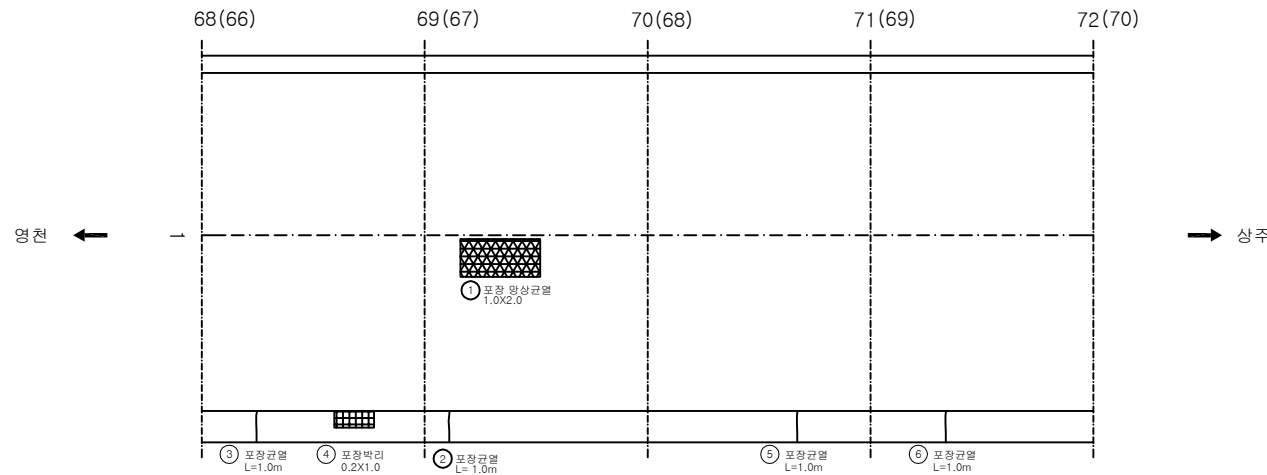

KEY PLAN

SECTION

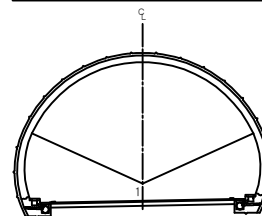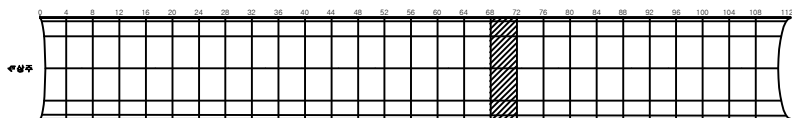


용역명	상주영천고속도로 시설물 정기안전점검 용역
과업기간	2020.05.12 ~ 2020.06.30
발주처	상주영천고속도로(주)
용역사	(주)명성엔지니어링
도면번호	018

ID:군위터널(상주)-포장부 Span No.73~76


손상현황표

번호	신구(N/P)	손상내용	손상현황					결함상태	손상물량	비고
			폭	길이	너비	물량	단위	개소		
1	구	포장균열		1.0		1.00	m	1	1.00	
2	신	포장균열		1.0		1.00	m	1	1.00	
3	신	포장균열		1.0		1.00	m	1	1.00	
4	신	포장균열		1.0		1.00	m	1	1.00	
5										
6										
주) 손상의 폭과 길이는 m 이며, 단 균열의 폭은 mm 임

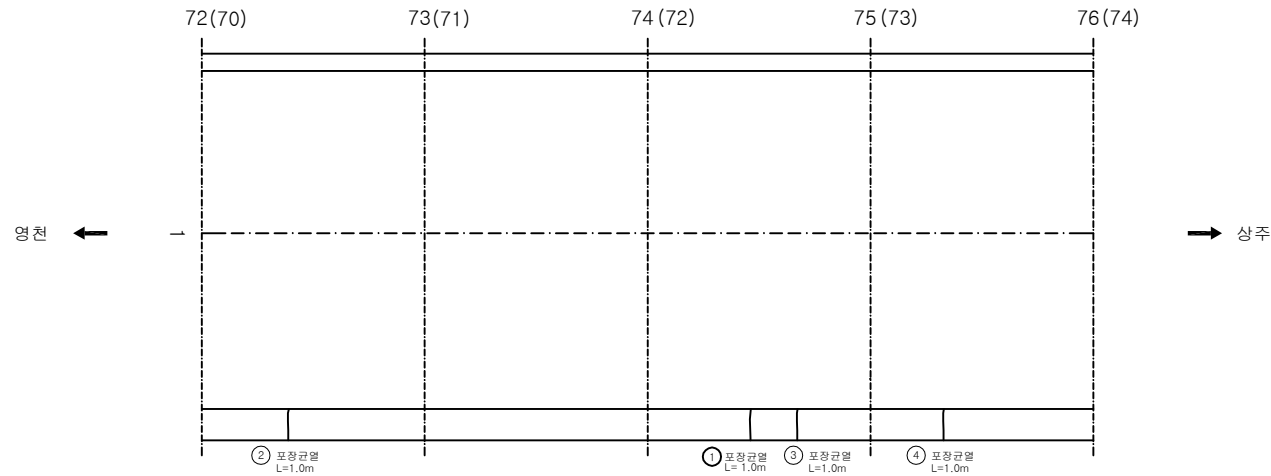

KEY PLAN

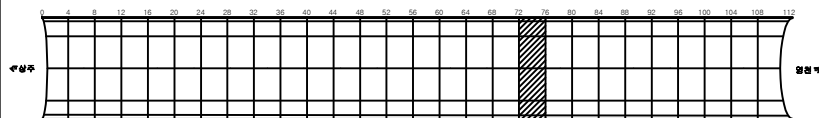

SECTION

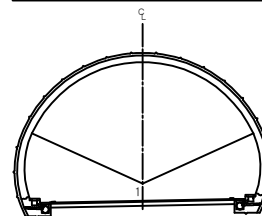


용역명	상주영천고속도로 시설물 정기안전점검 용역
과업기간	2020.05.12 ~ 2020.06.30
발주처	상주영천고속도로(주)
용역사	(주)명성엔지니어링
도면번호	019

ID:군위터널(상주)-포장부 Span No.77~80

손상현황표



번호	신(N) 구(P)	손상내용	손상현황					결함 상태	손상 물량	비고
			폭	길이	너비	물량	단위	개소		
1	구	포장박리		0.3	0.5	0.15	m ²	1	0.15	
2	신	포장균열		1.0		1.00	m	1	1.00	
3	신	포장균열		1.0		1.00	m	1	1.00	
4	신	포장균열		1.0		1.00	m	1	1.00	
5										
6										
주) 손상의 폭과 길이는 m 이며, 단 균열의 폭은 mm 임

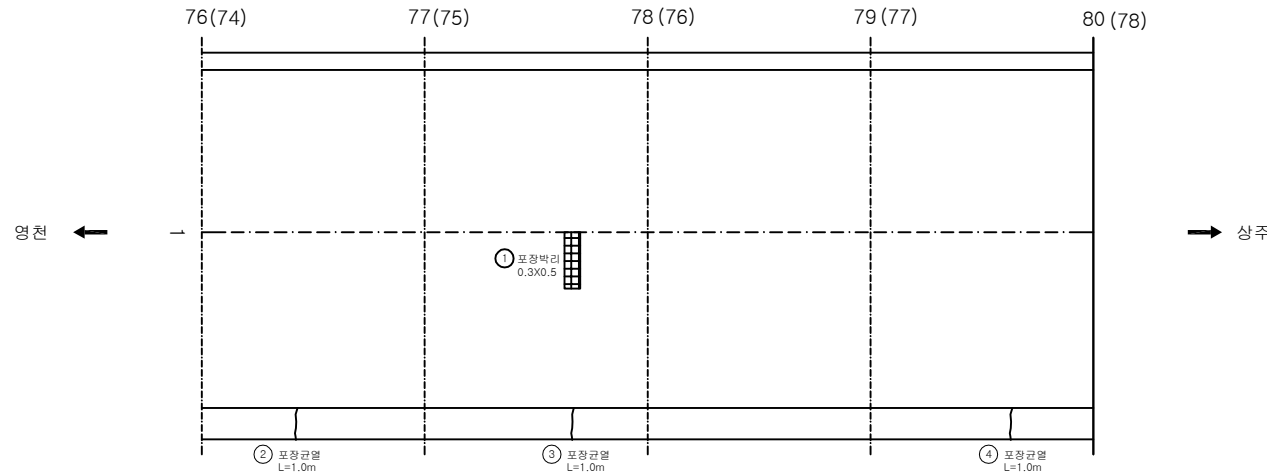

KEY PLAN

SECTION

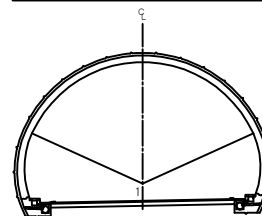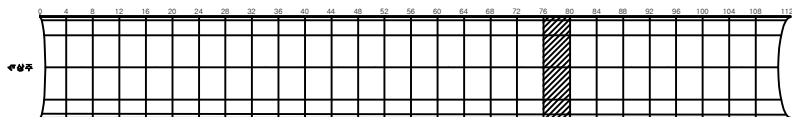


용역명	상주영천고속도로 시설물 정기안전점검 용역
과업기간	2020.05.12 ~ 2020.06.30
발주처	상주영천고속도로(주)
용역사	(주)명성엔지니어링
도면번호	020

ID:군위터널(상주)-포장부 Span No.81~84

손상현황표



번호	신(N) 구(P)	손상내용	손상현황					결함 상태	손상 수량	비고
			폭	길이	너비	물량	단위	개소		
1	신	포장균열		1.0		1.00	m	1	1.00	
2	신	포장균열		1.0		1.00	m	2	2.00	
3	신	포장균열		1.0		1.00	m	2	2.00	
4										
5										
주) 손상의 폭과 길이는 m 이며, 단 균열의 폭은 mm 임

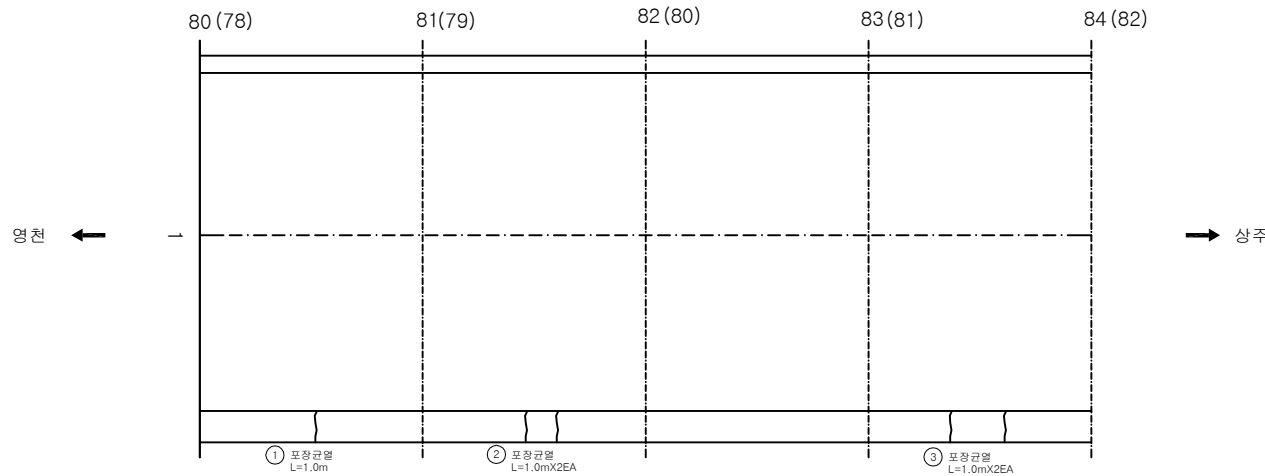

KEY PLAN

SECTION

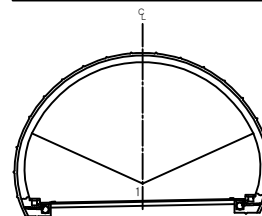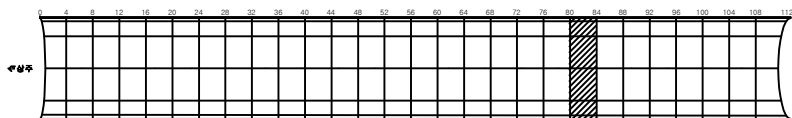


용역명	상주영천고속도로 시설물 정기안전점검 용역
과업기간	2020.05.12 ~ 2020.06.30
발주처	상주영천고속도로(주)
용역사	(주)명성엔지니어링
도면번호	021

ID:군위터널(상주)-포장부 Span No.85~88


손상현황표

번호	신구 (N/P)	손상내용	손상현황					결함 상태	손상 물량	비고
			폭	길이	너비	물량	단위	개소		
1	구	포장균열		1.0		1.00	m	1	1.00	
2	신	포장균열		1.0		1.00	m	1	1.00	
3	신	포장균열		12.0		12.00	m	1	12.00	
4										
5										
주) 손상의 폭과 길이는 m 이며, 단 균열의 폭은 mm 임

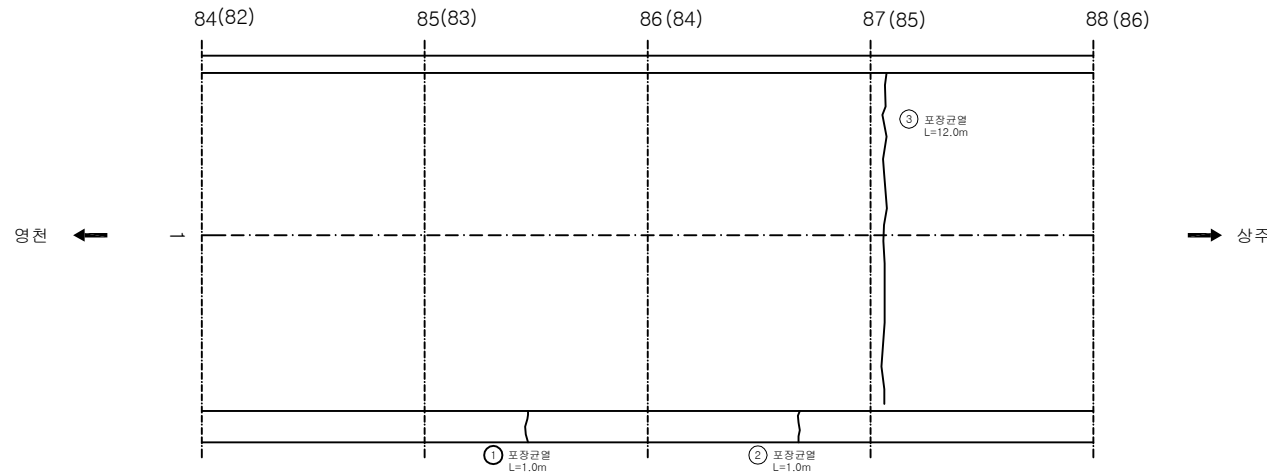

KEY PLAN

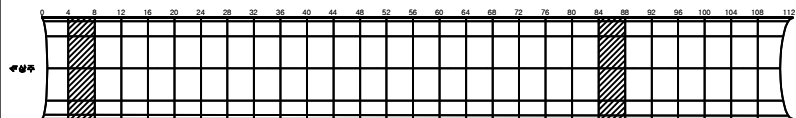

SECTION

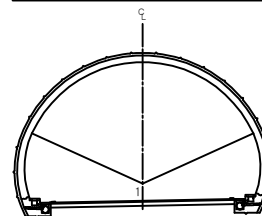


용역명	상주영천고속도로 시설물 정기안전점검 용역
과업기간	2020.05.12 ~ 2020.06.30
발주처	상주영천고속도로(주)
용역사	(주)명성엔지니어링
도면번호	022

ID:군위터널(상주)-포장부 Span No.89~92

손상 현황 표



번호	신(N) 구(P)	손상내용	손상현황					결함 상태	손상 수량	비고
			폭	길이	너비	수량	단위	개소		
1	구	포장균열		6.0		6.00	m	1	6.00	
2	신	포장균열		1.0		1.00	m	1	1.00	
3	신	포장균열		1.0		1.00	m	1	1.00	
4	신	포장 망상균열		12.0	9.0	108.00	m ²	1	108.00	
5										
6										
주) 손상의 폭과 길이는 m 이며, 단 균열의 폭은 mm 임

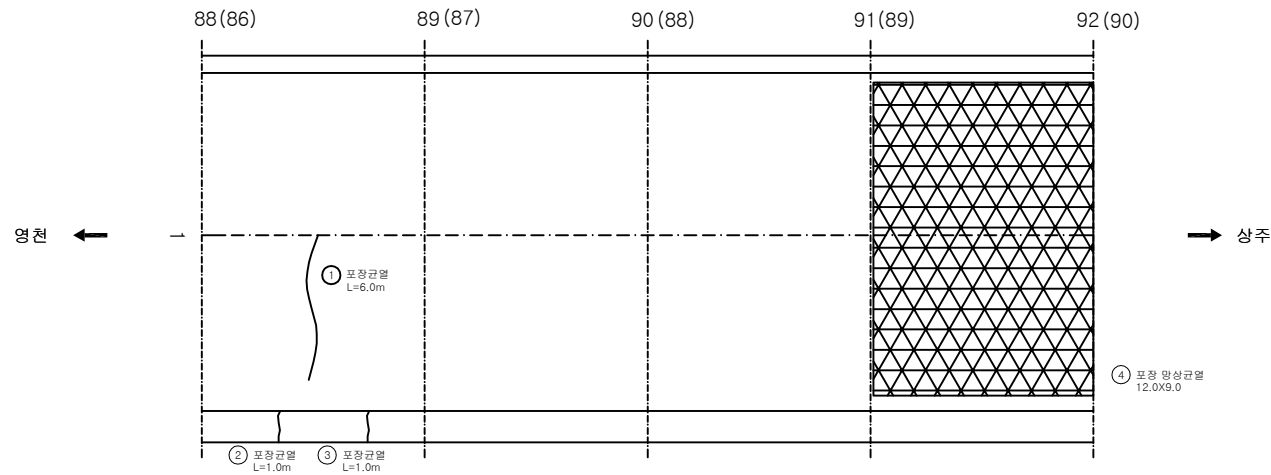

KEY PLAN

SECTION

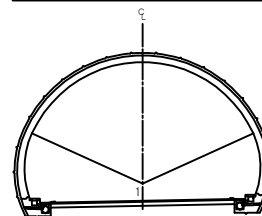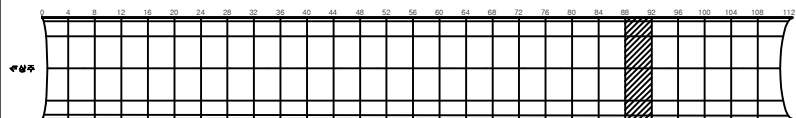


용역명	상주영천고속도로 시설물 정기안전점검 용역
과업기간	2020.05.12 ~ 2020.06.30
발주처	상주영천고속도로(주)
용역사	(주)명성엔지니어링
도면번호	023

손상현황표



번호	신(N) 구(P)	손상내용	손상현황					결함 상태	손상 수량	비고
			폭	길이	너비	물량	단위	개소		
1	구	포장 망상균열		4.0	9.0	36.00	m ²	1	36.00	
2	구	포장박락		0.2	1.0	0.20	m ²	1	0.20	
3	신	포장 망상균열		12.0	9.0	108.00	m ²	1	108.00	
4	신	포장균열		0.5		0.50	m	1	0.50	
5	신	포장균열		1.0		1.00	m	1	1.00	
6	신	포장균열		1.0		1.00	m	1	1.00	
7										
8										
주) 손상의 폭과 길이는 m 이며, 단 균열의 폭은 mm 임

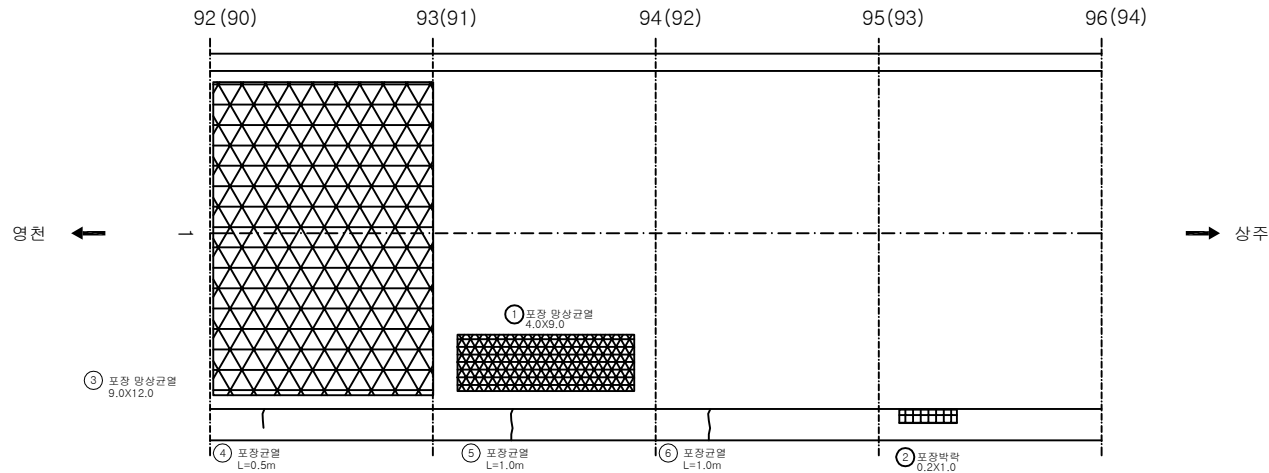

KEY PLAN

SECTION

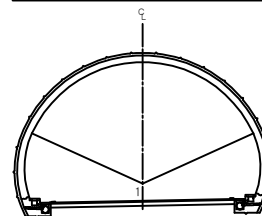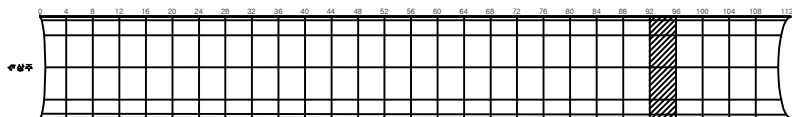

용역명 상주영천고속도로 시설물 정기안전점검 용역

과업기간 2020.05.12 ~ 2020.06.30

발주처 상주영천고속도로(주)

용역사 (주)명성엔지니어링


도면번호 024

ID:군위터널(상주)-포장부 Span No.97~100

손상현황표



번호	신(N) 구(P)	손상내용	손상현황					결함 상태	손상 물량	비고
			폭	길이	너비	물량	단위	개소		
1	구	포장파손		0.3	1.0	0.30	m ²	1	0.30	
2	신	포장균열		1.0		1.00	m	1	1.00	
3										
4										
주) 손상의 폭과 길이는 m 이며, 단 균열의 폭은 mm 임

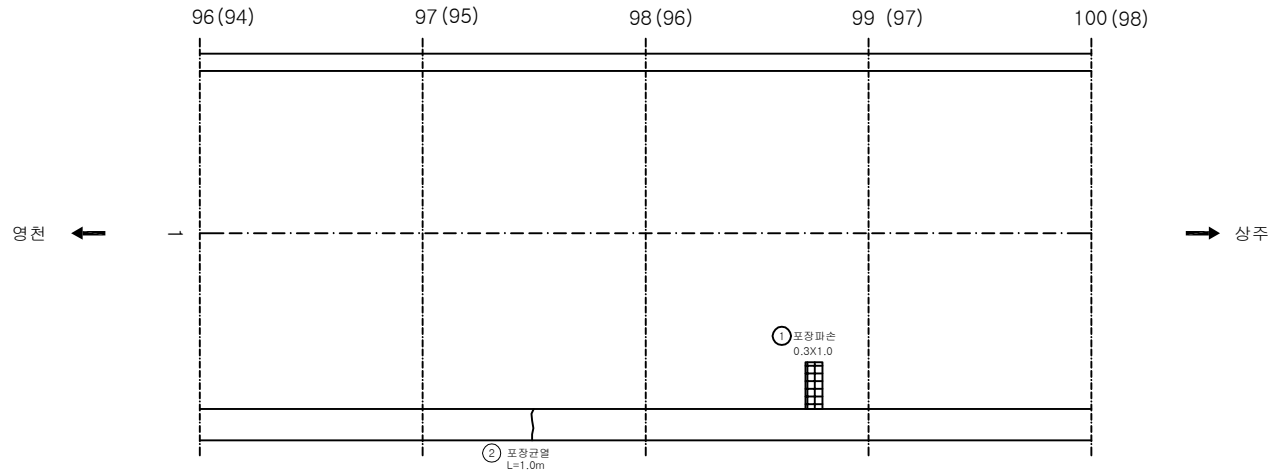

KEY PLAN

SECTION

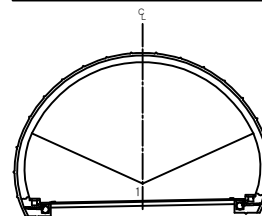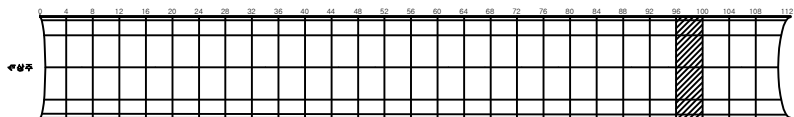


용역명	상주영천고속도로 시설물 정기안전점검 용역
과업기간	2020.05.12 ~ 2020.06.30
발주처	상주영천고속도로(주)
용역사	(주)명성엔지니어링
도면번호	025

ID:군위터널(상주)-포장부 Span No.101~104


손상현황표

번호	신(N) 구(P)	손상내용	손상현황					결함 상태	손상 물량	비고
			폭	길이	너비	물량	단위	개소		
1										
2										
주) 손상의 폭과 길이는 m 이며, 단 균열의 폭은 mm 임

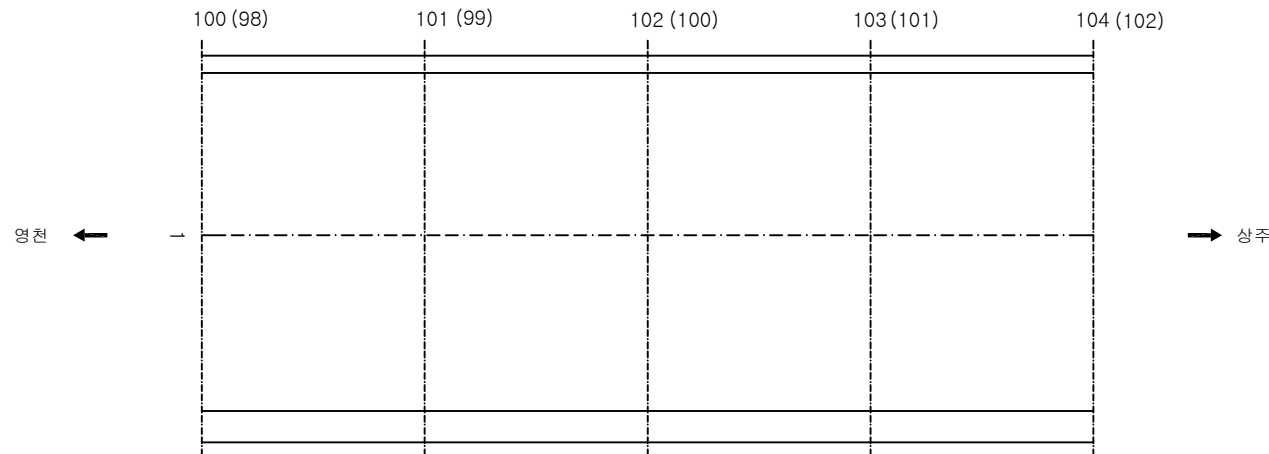

KEY PLAN

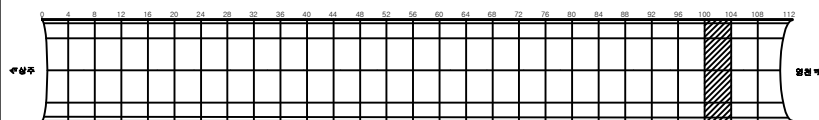

SECTION

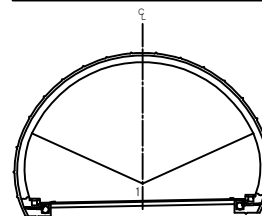


용역명	상주영천고속도로 시설물 정기안전점검 용역
과업기간	2020.05.12 ~ 2020.06.30
발주처	상주영천고속도로(주)
용역사	(주)명성엔지니어링
도면번호	026

ID:군위터널(상주)-포장부 Span No.105~108


손상현황표

번호	신(N) 구(P)	손상내용	손상현황					결함 상태	손상 물량	비고
			폭	길이	너비	물량	단위	개소		
1										
2										
주) 손상의 폭과 길이는 m 이며, 단 균열의 폭은 mm 임

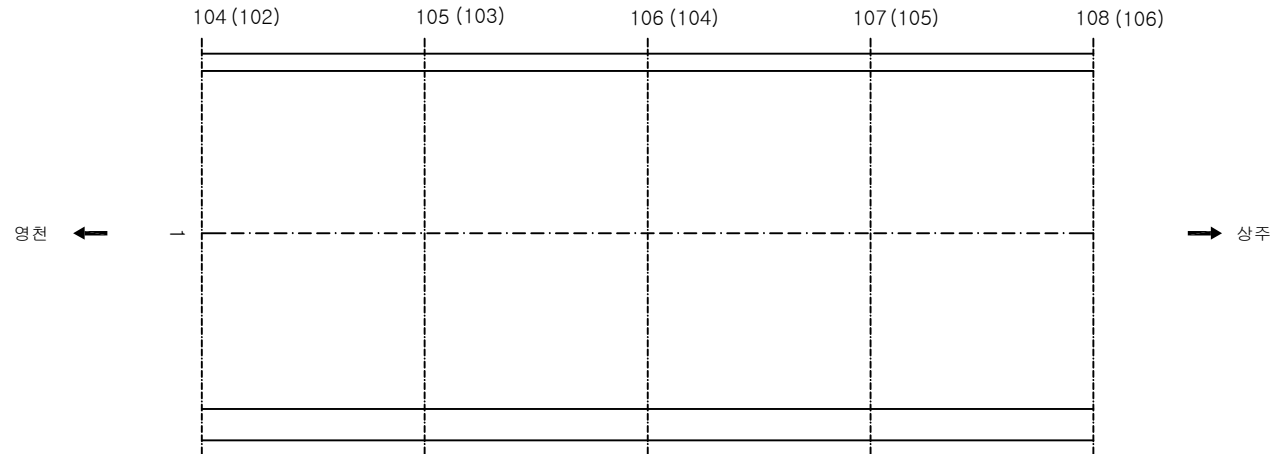

KEY PLAN

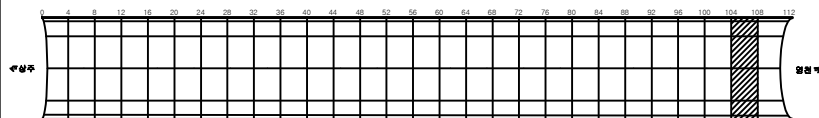

SECTION

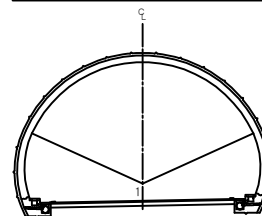


용역명	상주영천고속도로 시설물 정기안전점검 용역
과업기간	2020.05.12 ~ 2020.06.30
발주처	상주영천고속도로(주)
용역사	(주)명성엔지니어링
도면번호	027

ID:군위터널(상주)-포장부 Span No.108~112


손상현황표

번호	신(N) 구(P)	손상내용	손상현황					결함 상태	손상 물량	비고
			폭	길이	너비	물량	단위	개소		
1	신	포장균열		1.0		1.00	m	1	1.00	
2										
3										
주) 손상의 폭과 길이는 m 이며, 단 균열의 폭은 mm 임

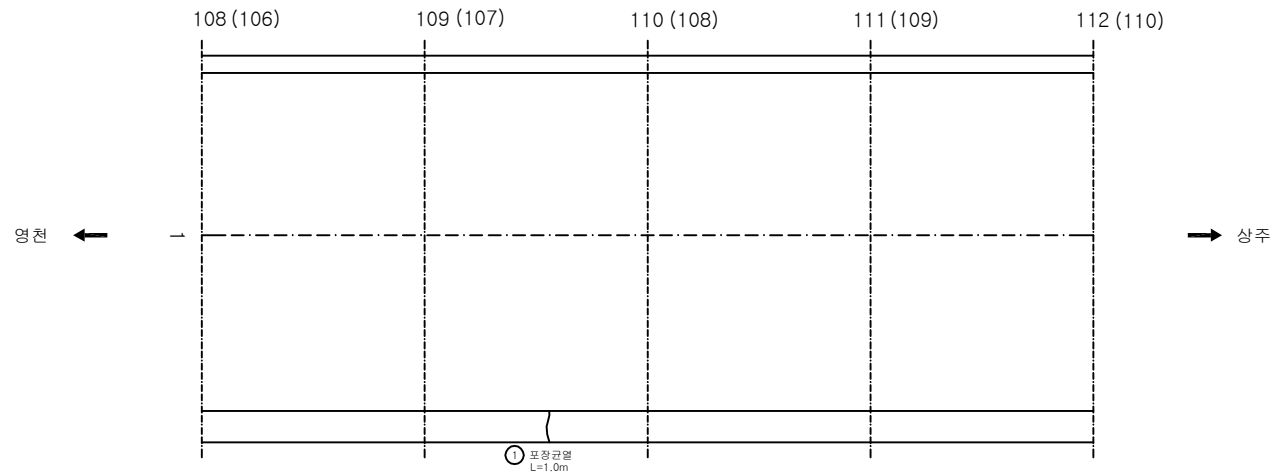

KEY PLAN

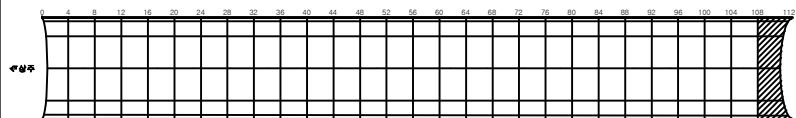

SECTION

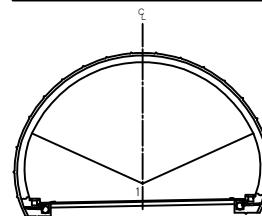


용역명	상주영천고속도로 시설물 정기안전점검 용역
과업기간	2020.05.12 ~ 2020.06.30
발주처	상주영천고속도로(주)
용역사	(주)명성엔지니어링
도면번호	028

ID:군위터널(상주)-본선부 Span No.1~4

손상현황표



번호	신구(N/P)	손상내용	손상현황					결함상태	손상량	비고
			폭	길이	너비	물량	단위			
1	구	균열	0.2	2.0		2.00	m	1	2.00	
2	구	공동구 덮개파손				1.00	EA	1	1.00	
3	구	공동구 덮개탈락				1.00	EA	1	1.00	
4	신	공동구 균열	0.2	1.5		1.50	m	1	1.50	
5	신	공동구 채균열	0.5	1.5		1.50	m	1	1.50	
6										
7										
주) 손상의 폭과 길이는 m 이며, 단 균열의 폭은 mm 임

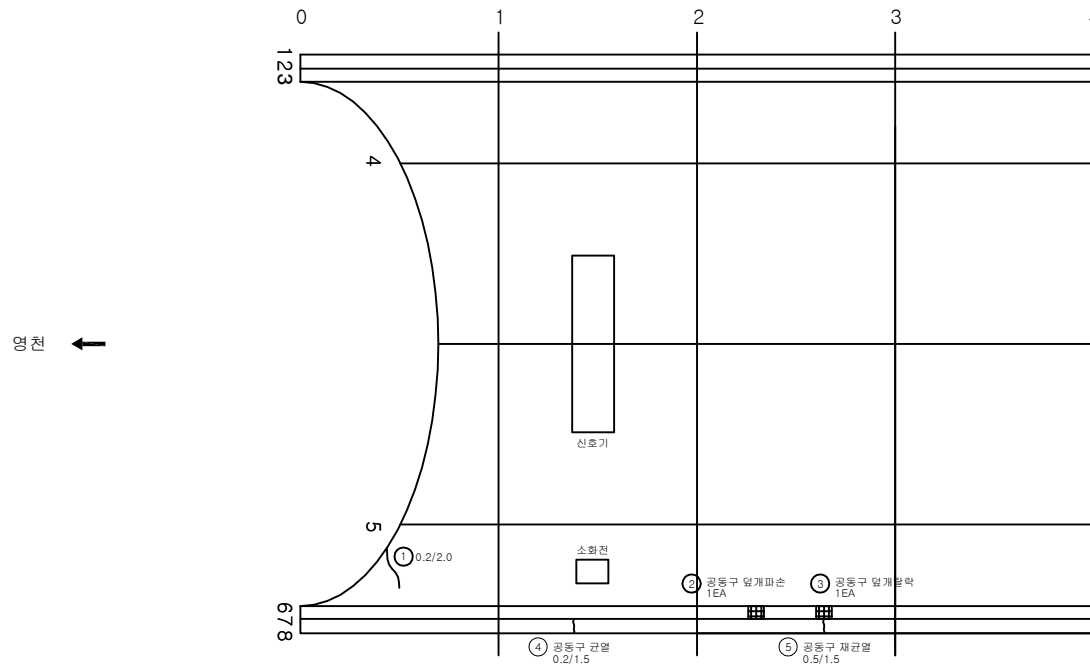

KEY PLAN

SECTION

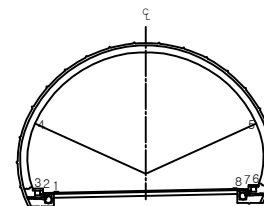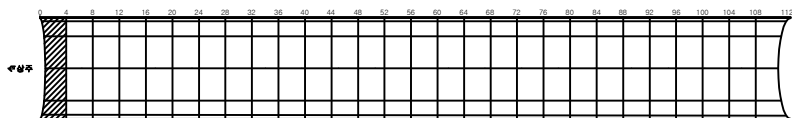


용역명	상주영천고속도로 시설물 정기안전점검 용역
과업기간	2020.05.12 ~ 2020.06.30
발주처	상주영천고속도로(주)
용역사	(주)명성엔지니어링
도면번호	029

ID:군위터널(상주)-본선부 Span No.5~8

손상현황표



번호	신구(N/P)	손상내용	손상현황					결함상태	손상량	비고
			폭	길이	너비	물량	단위	개소		
1	신	돌틈		0.2	1.5	0.30	m	1	0.30	손상증가
2	신	돌틈		0.1	1.0	0.10	m	1	0.10	
3	신	공동구 채균열	0.2	1.5		1.50	m	1	1.50	
4	신	공동구 채균열	0.2	1.5		1.50	m	1	1.50	
5	신	공동구 덮개파손				1.00	EA	4	4.00	
6										
7										
주) 손상의 폭과 길이는 m 이며, 단 균열의 폭은 mm 임

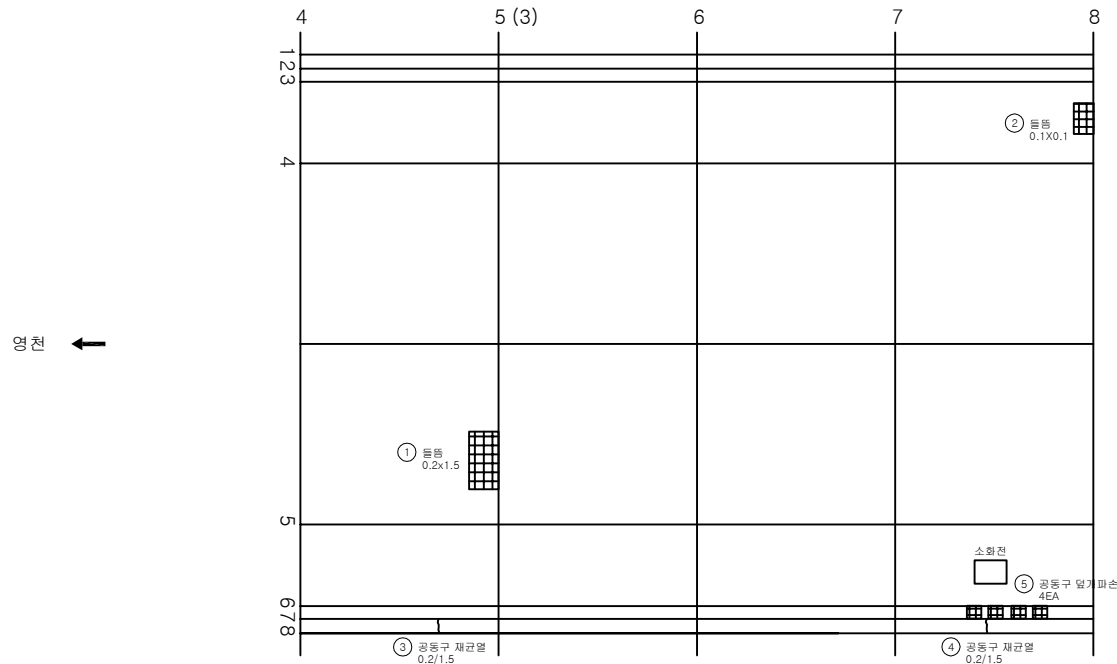

KEY PLAN

SECTION

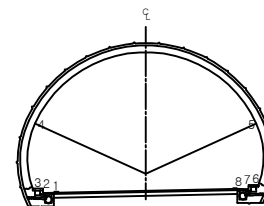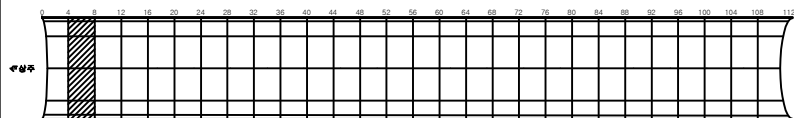


용역명	상주영천고속도로 시설물 정기안전점검 용역
과업기간	2020.05.12 ~ 2020.06.30
발주처	상주영천고속도로(주)
용역사	(주)명성엔지니어링
도면번호	030

ID:군위터널(상주)-본선부 Span No.9~12

손상현황표



번호	신(N) 구(P)	손상내용	손상현황					결함 상태	손상 수량	비고
			폭	길이	너비	물량	단위			
1	신	망상균열		1.0	9.0	9.00	m	1	9.00	
2	신	공동구 덮개파손				1.00	EA	2	2.00	
3	신	공동구 채균열	0.5	1.5		1.50	m	1	1.50	
4	신	공동구 덮개파손				1.00	EA	1	1.00	
5										
6										
주) 손상의 폭과 길이는 m 이며, 단 균열의 폭은 mm 임

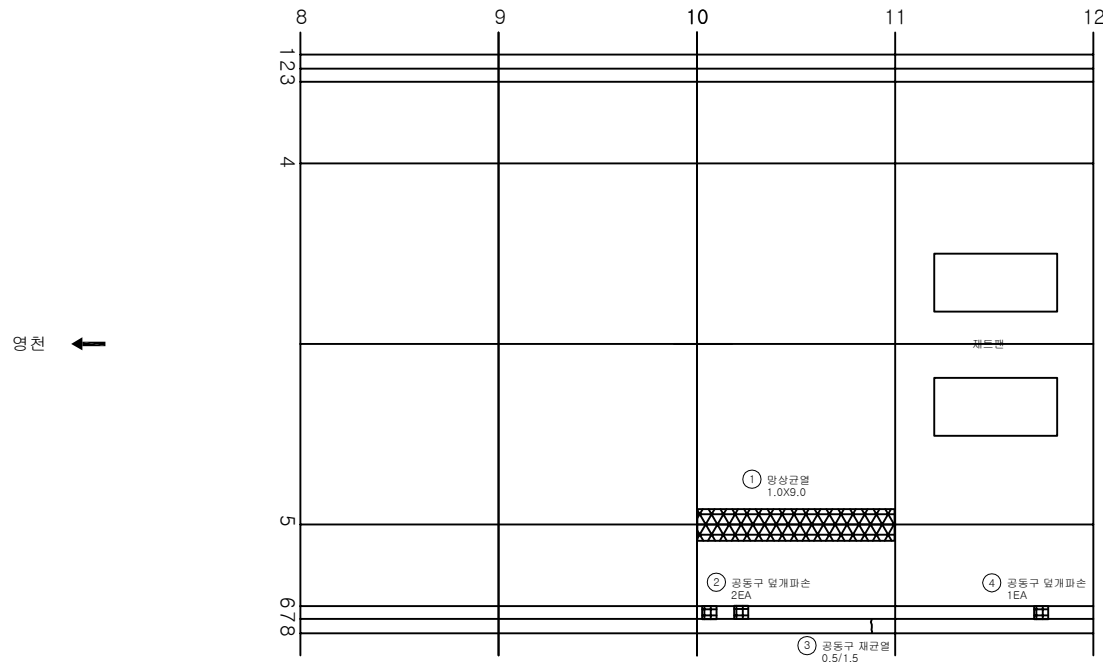

KEY PLAN

SECTION

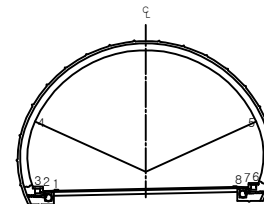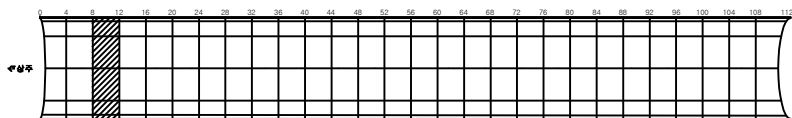


용역명	상주영천고속도로 시설물 정기안전점검 용역
과업기간	2020.05.12 ~ 2020.06.30
발주처	상주영천고속도로(주)
용역사	(주)명성엔지니어링
도면번호	031

손상현황표



번호	신(N) 구(P)	손상내용	손상현황					결함 상태	손상 수량	비고
			폭	길이	너비	물량	단위			
1	구	균열	0.3	1.0		1.00	m	1	1.00	
2	신	벽태		0.5	1.0	0.50	m ²	1	0.50	
3	신	방향균열		1.0	9.0	9.00	m ²	1	9.00	
4	신	돌출		0.3	1.5	0.45	m ²	1	0.45	
5	신	공동구 채굴열	0.2	1.5		1.50	m	1	1.50	
6	신	공동구 채굴열	0.3	1.5		1.50	m	1	1.50	
7	신	공동구 채굴열	0.3	1.5		1.50	m	1	1.50	
8	신	공동구 균열	0.2	1.5		1.50	m	1	1.50	
9	신	공동구 덮개파손				1.00	EA	2	2.00	
10	신	공동구 균열	0.1	1.5		1.50	m	1	1.50	
11										
12										
주) 손상의 폭과 길이는 m 이며, 단 균열의 폭은 mm 임

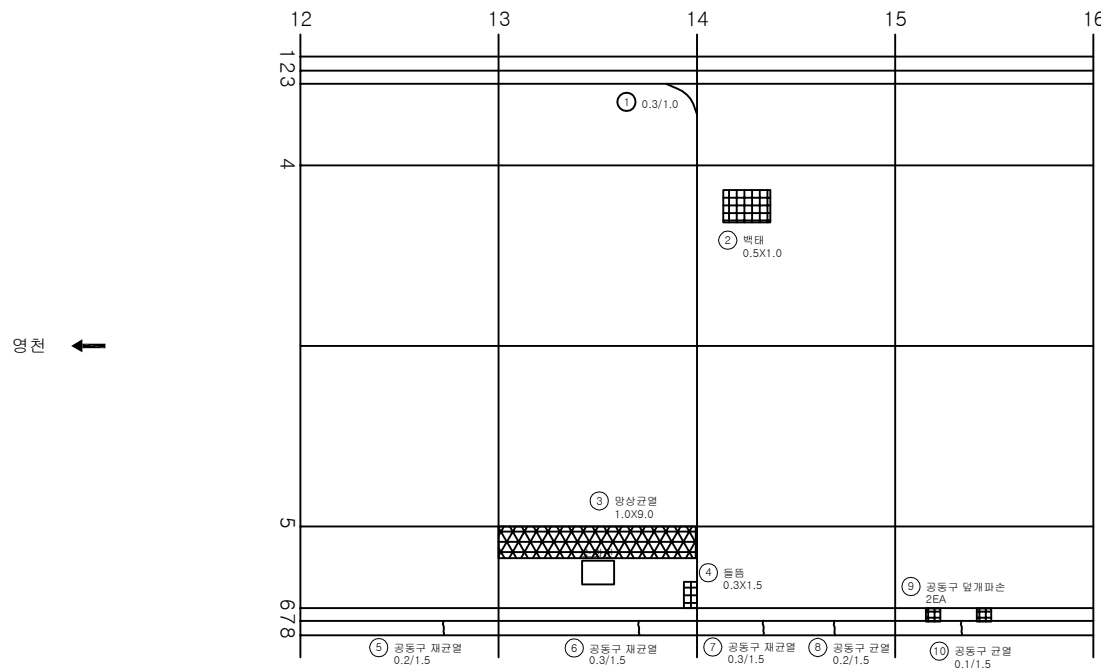

KEY PLAN

SECTION

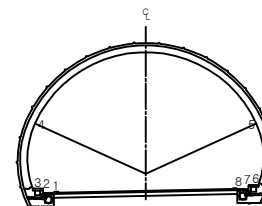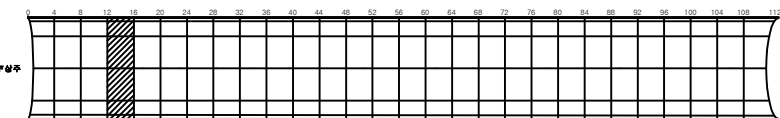


용역명	상주영천고속도로 시설물 정기안전점검 용역
과업기간	2020.05.12 ~ 2020.06.30
발주처	상주영천고속도로(주)
용역사	(주)명성엔지니어링
도면번호	032

손상현황표


번호	신(N) 구(P)	손상내용	손상현황					결함 상태	손상 수량	비고
			폭	길이	너비	물량	단위	개소		
1	신	망상균열		1.5	5.0	7.50	m ²	1	7.50	
2	신	공동구 덮개파손				1.00	EA	4	4.00	
3	신	공동구 재균열	0.3	1.5		1.50	m	1	1.50	
4										
5										
주) 손상의 폭과 길이는 m 이며, 단 균열의 폭은 mm 임

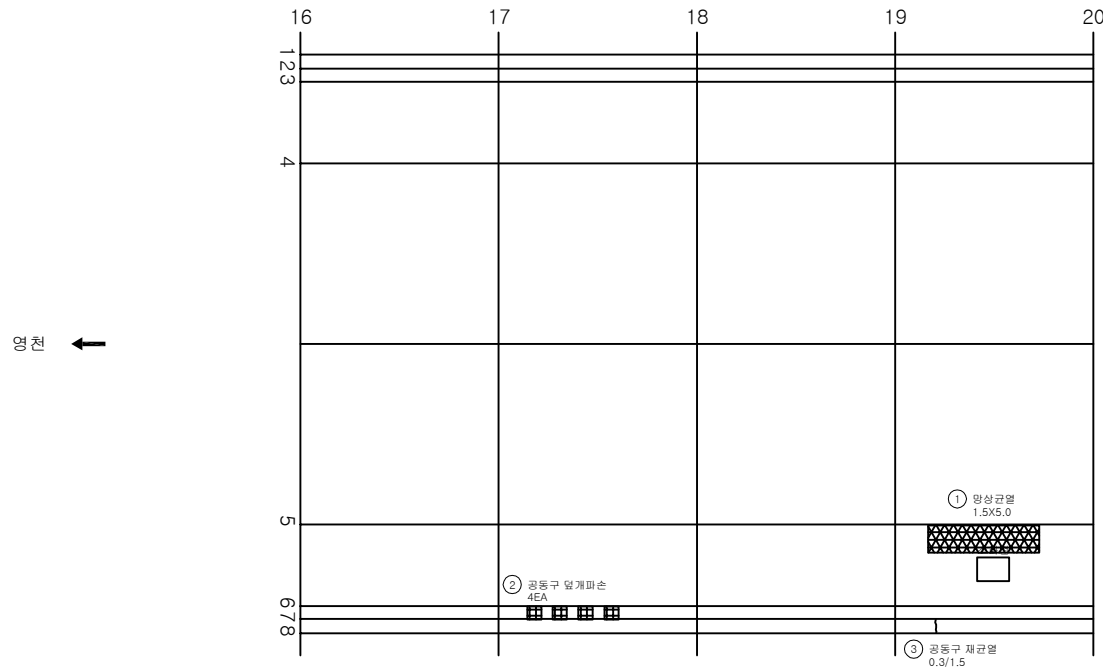

KEY PLAN

SECTION

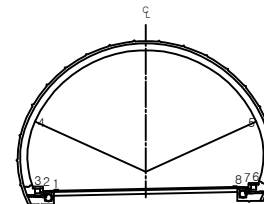


용역명	상주영천고속도로 시설물 정기안전점검 용역
과업기간	2020.05.12 ~ 2020.06.30
발주처	상주영천고속도로(주)
용역사	(주)명성엔지니어링
도면번호	033

손상현황표



번호	신(N) 구(P)	손상내용	손상현황					결함 상태	손상 물량	비고
			폭	길이	너비	물량	단위			
1	구	균열	0.3	1.0		1.00	m	1	1.00	
2	신	돌출		0.2	1.0	0.20	m ²	1	0.20	손상변형
3	신	망상균열		1.5	9.0	13.50	m ²	1	13.50	
4	신	망상균열		1.5	9.0	13.50	m ²	1	13.50	
5	신	망상균열		1.5	9.0	13.50	m ²	1	13.50	
6	신	공동구 덮개파손				1.00	EA	1	1.00	
7	신	공동구 덮개파손				1.00	EA	1	1.00	
8	신	공동구 덮개파손				1.00	EA	1	1.00	
9	신	공동구 균열	0.2	1.5		1.50	m	1	1.50	
10										
11										
주) 손상의 폭과 길이는 m 이며, 단 균열의 폭은 mm 임

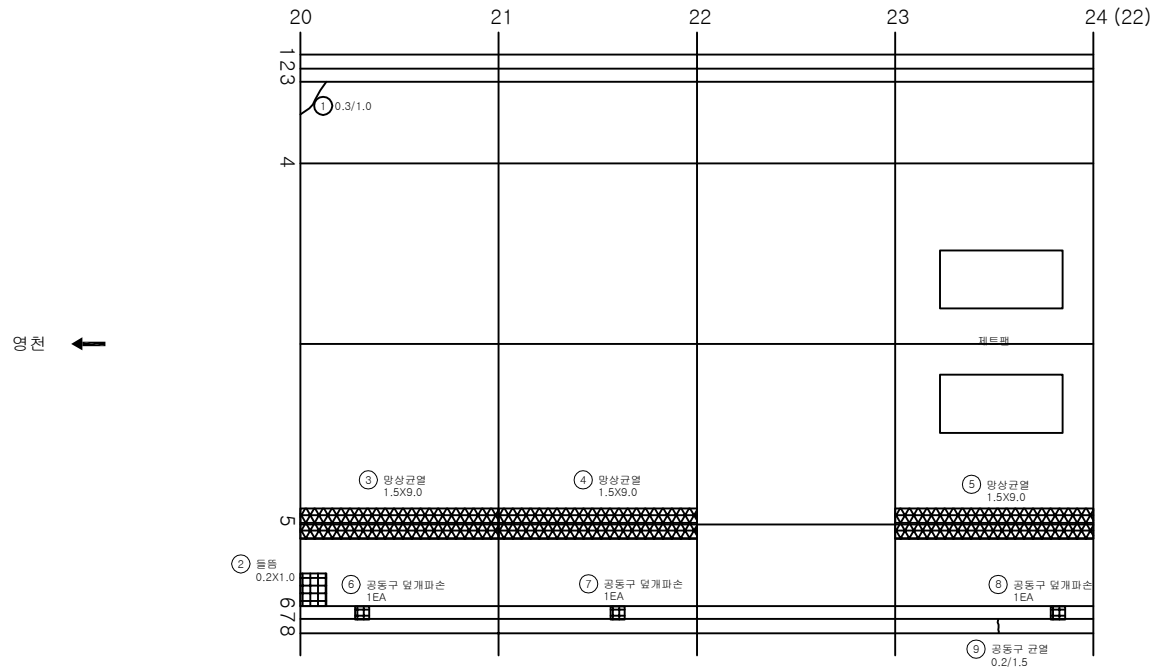

KEY PLAN

SECTION

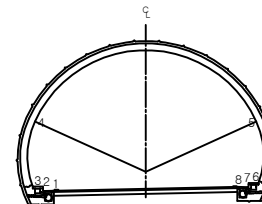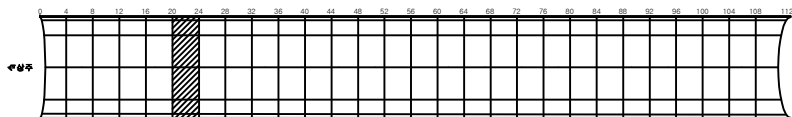


용역명	상주영천고속도로 시설물 정기안전점검 용역
과업기간	2020.05.12 ~ 2020.06.30
발주처	상주영천고속도로(주)
용역사	(주)명성엔지니어링
도면번호	034

손상 현황 표


번호	신(N) 구(P)	손상내용	손상현황					결함 상태	손상 물량	비고
			폭	길이	너비	물량	단위			
1	구	균열	0.2	1.0		1.00	m	1	1.00	
2	신	돌출		0.2	0.5	0.10	m ²	1	0.10	
3	신	망상균열		1.0	3.5	3.50	m ²	1	3.50	
4	신	돌출		0.2	0.5	0.10	m ²	1	0.10	손상변경
5	신	망상균열		2.0	4.5	9.00	m ²	1	9.00	
6	신	공동구 채균열	0.5	1.5		1.50	m	1	1.50	
7	신	공동구 덮개 파손				1.00	EA	1	1.00	
8	신	공동구 균열	0.2	1.5		1.50	m	1	1.50	
9	신	공동구 덮개 파손				1.00	EA	1	1.00	
10										
11										
주) 손상의 폭과 길이는 m 이며, 단 균열의 폭은 mm 임

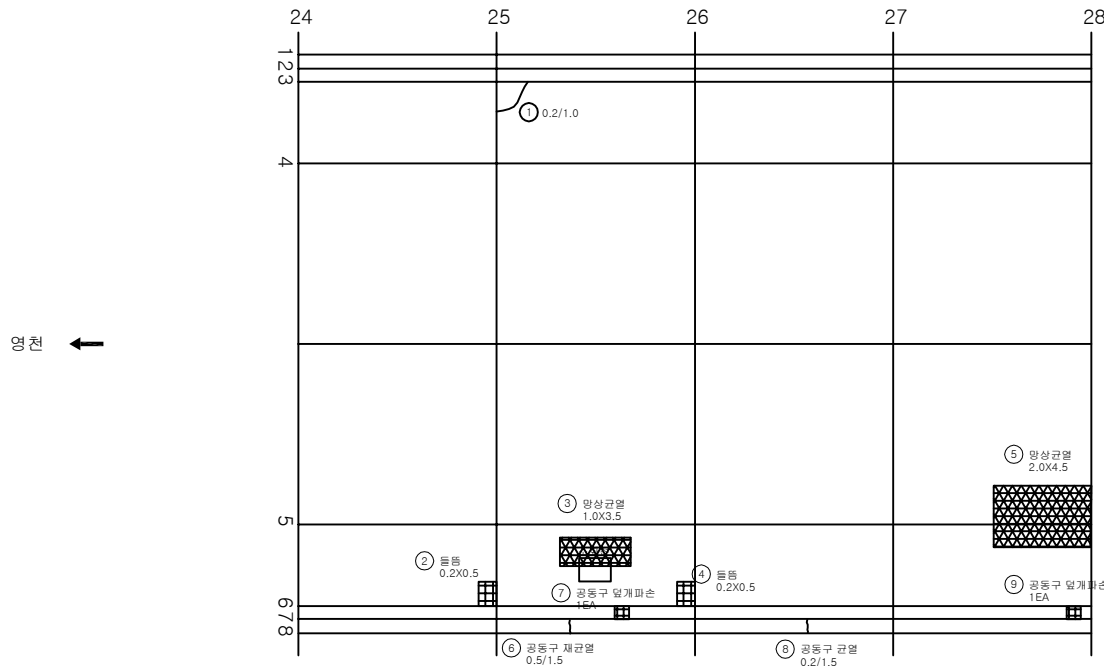

KEY PLAN

SECTION

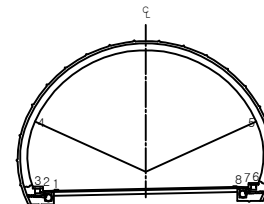


용역명	상주영천고속도로 시설물 정기안전점검 용역
과업기간	2020.05.12 ~ 2020.06.30
발주처	상주영천고속도로(주)
용역사	(주)명성엔지니어링
도면번호	035

ID:군위터널(상주)-본선부 Span No.29~32

손상현황표



번호	신(N) 구(P)	손상내용	손상현황					결함 상태	손상 수량	비고
			폭	길이	너비	물량	단위			
1	구	등등		0.1	0.3	0.03	m ²	1	0.03	
2	신	균열	0.2	2.0		2.00	m	1	2.00	
3	신	공동구 덮개파손				1.00	EA	1	1.00	
4	신	공동구 균열	0.2	1.5		1.50	m	1	1.50	
5	신	공동구 균열	0.3	1.5		1.50	m	1	1.50	
6	신	공동구 균열	0.2	1.5		1.50	m	1	1.50	
7										
8										
주) 손상의 폭과 길이는 m 이며, 단 균열의 폭은 mm 임

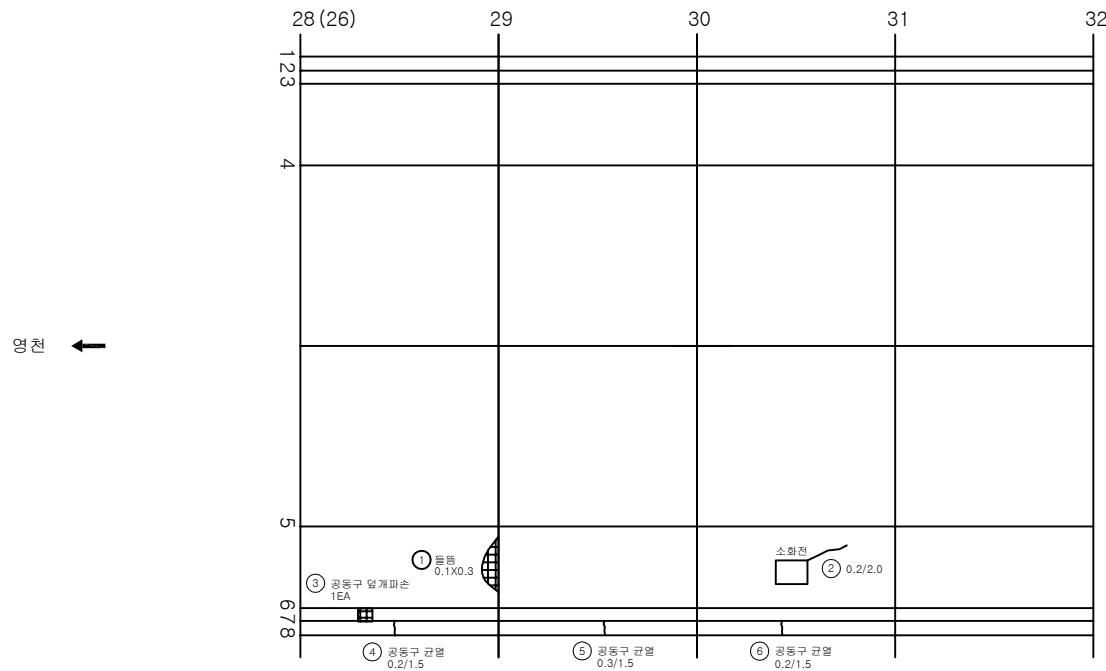

KEY PLAN

SECTION

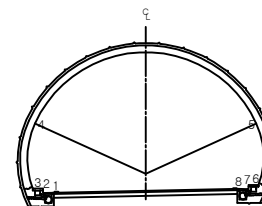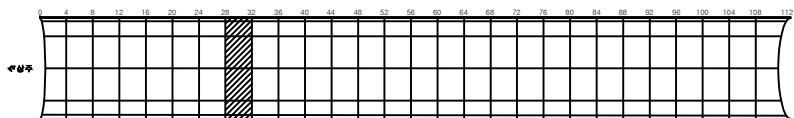


용역명	상주영천고속도로 시설물 정기안전점검 용역
과업기간	2020.05.12 ~ 2020.06.30
발주처	상주영천고속도로(주)
용역사	(주)명성엔지니어링
도면번호	036

ID:군위터널(상주)-본선부 Span No.33~36

손상현황표



번호	신(N) 구(P)	손상내용	손상현황					결함 상태	손상 물량	비고
			폭	길이	너비	물량	단위	개소		
1	신	공동구 파손		0.1	0.2	0.02	m ²	1	0.02	
2										
3										
주) 손상의 폭과 길이는 m 이며, 단 균열의 폭은 mm 임

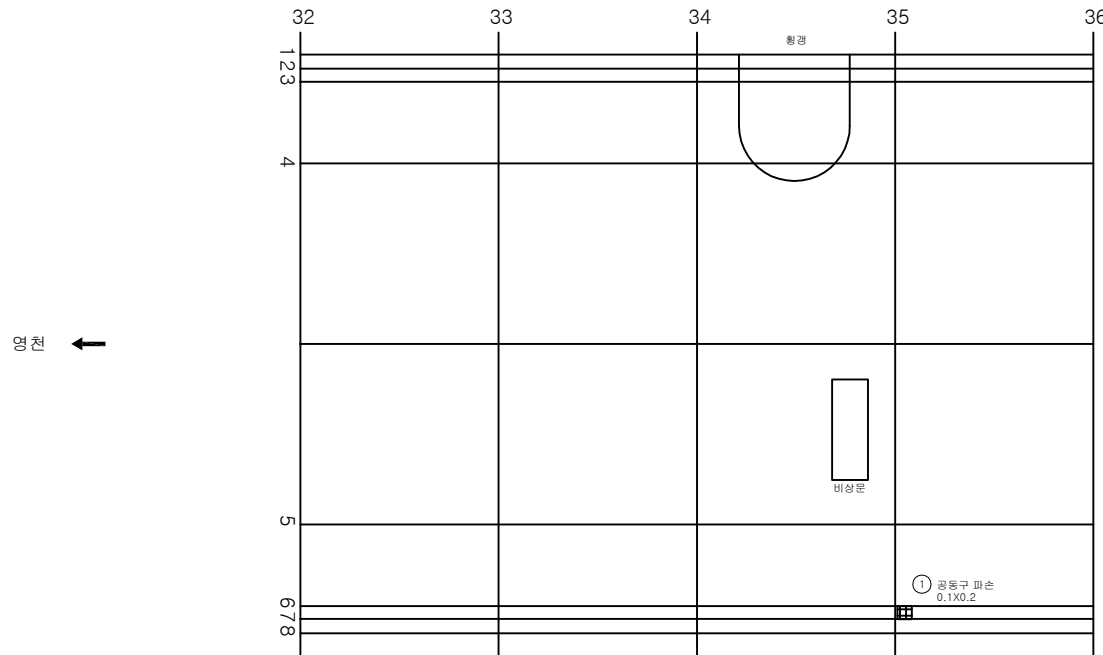

KEY PLAN

SECTION

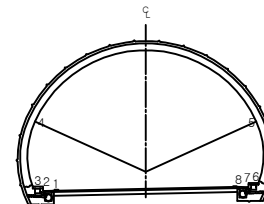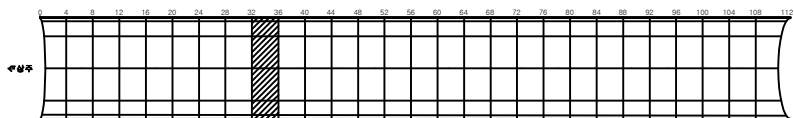


용역명	상주영천고속도로 시설물 정기안전점검 용역
과업기간	2020.05.12 ~ 2020.06.30
발주처	상주영천고속도로(주)
용역사	(주)명성엔지니어링
도면번호	037

ID:군위터널(상주)-본선부 Span No.37~40

손상현황표



번호	신(N) 구(P)	손상내용	손상현황					결함 상태	손상 수량	비고
			폭	길이	너비	물량	단위			
1	구	균열	0.2	10.0		10.00	m	1	10.00	
2	구	균열	0.2	6.0		6.00	m	1	6.00	
3	구	공동구 덮개파손				1.00	EA	1	1.00	
4	신	망상균열		2.0	9.0	18.00	m²	1	18.00	
5	신	망상균열		2.0	9.0	18.00	m²	1	18.00	
6	신	망상균열		2.0	9.0	18.00	m²	1	18.00	
7										
8										
주) 손상의 폭과 길이는 m 이며, 단 균열의 폭은 mm 임

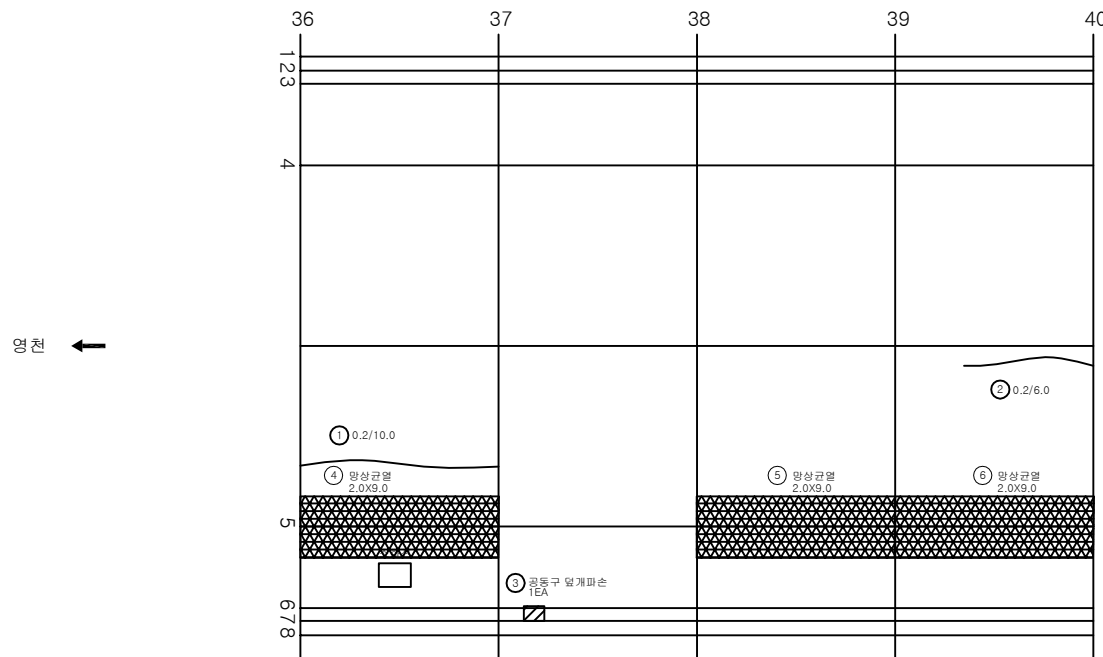

KEY PLAN

SECTION

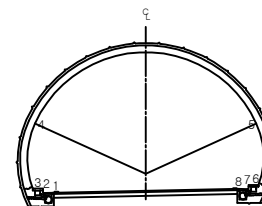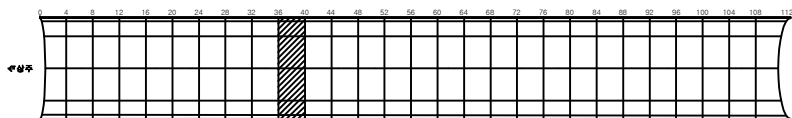


용역명	상주영천고속도로 시설물 정기안전점검 용역
과업기간	2020.05.12 ~ 2020.06.30
발주처	상주영천고속도로(주)
용역사	(주)명성엔지니어링
도면번호	038

ID:군위터널(상주)-본선부 Span No.41~44

손상 현황 표



번호	신구(N/P)	손상내용	손상현황					결함상태	손상량	비고
			폭	길이	너비	물량	단위			
1	구	재균열	0.2	10.0		10.00	m	1	10.00	
2	신	방향균열		2.0	9.0	18.00	m	1	18.00	
3	신	공동구 재균열	0.2	1.5		1.50	m	1	1.50	
4	신	공동구 재균열	0.2	1.5		1.50	m	1	1.50	
5										
6										
주) 손상의 폭과 길이는 m 이며, 단 균열의 폭은 mm 임

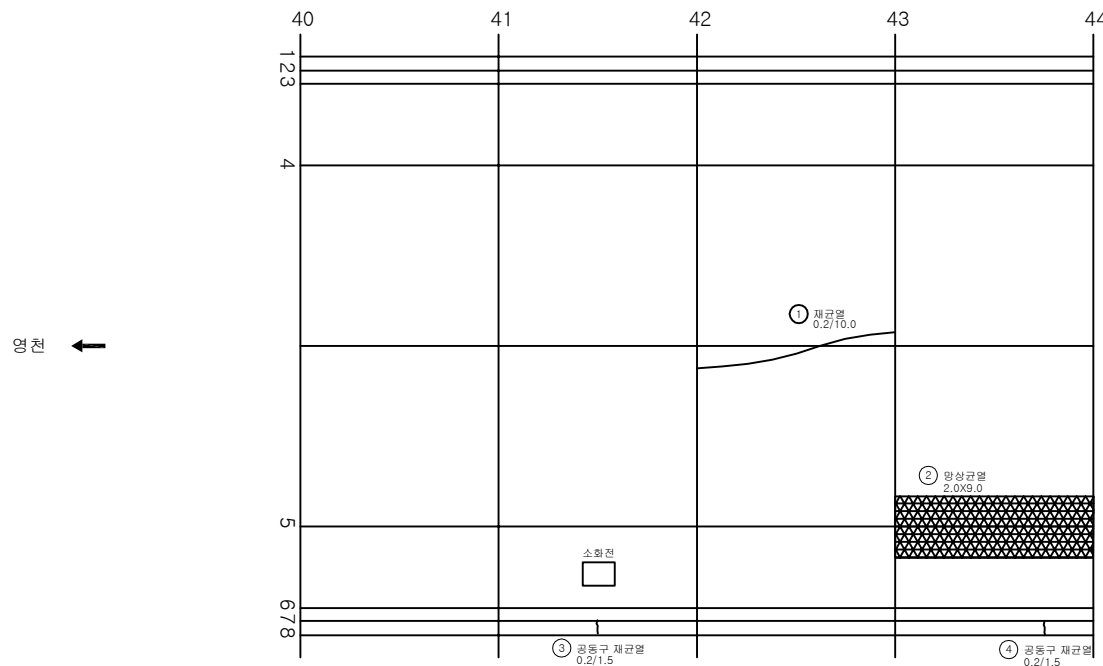

KEY PLAN

SECTION

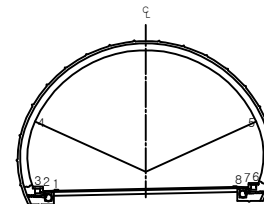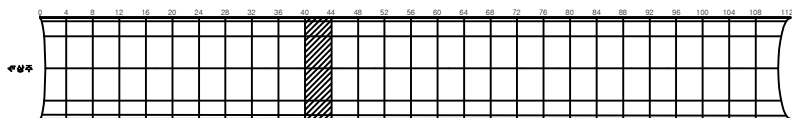


용역명	상주영천고속도로 시설물 정기안전점검 용역
과업기간	2020.05.12 ~ 2020.06.30
발주처	상주영천고속도로(주)
용역사	(주)명성엔지니어링
도면번호	039

ID:군위터널(상주)-본선부 Span No.45~48

손상현황표



번호	신구(N/P)	손상내용	손상현황					결함상태	손상량	비고
			폭	길이	너비	물량	단위	개소		
1	구	재균열	0.2	10.0		10.00	m	1	10.00	
2	신	공동구 재균열	0.2	1.5		1.50	m	1	1.50	
3	신	공동구 덮개파손				1.00	EA	1	1.00	
4										
5										
주) 손상의 폭과 길이는 m 이며, 단 균열의 폭은 mm 임

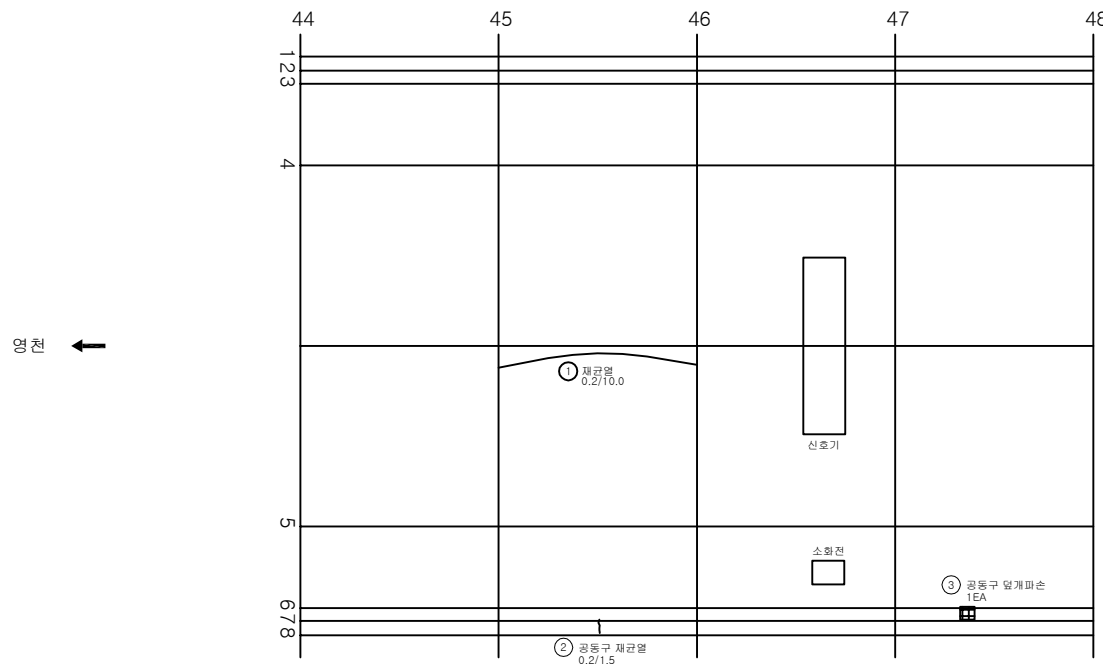

KEY PLAN

SECTION

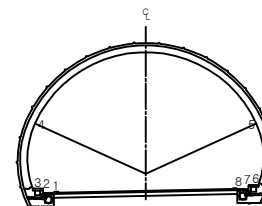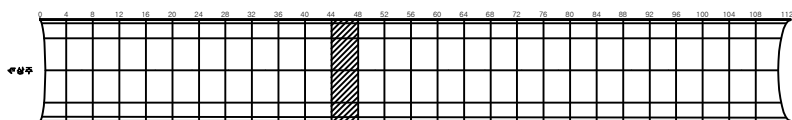


용역명	상주영천고속도로 시설물 정기안전점검 용역
과업기간	2020.05.12 ~ 2020.06.30
발주처	상주영천고속도로(주)
용역사	(주)명성엔지니어링
도면번호	040

ID:군위터널(상주)-본선부 Span No.49~52

손상현황표



번호	신구(N/P)	손상내용	손상현황					결함상태	손상물량	비고
			폭	길이	너비	물량	단위			
1	구	재균열	0.2	10.0		10.00	m	1	10.00	
2	구	재균열	0.2	6.0		6.00	m	1	6.00	
3	구	균열	0.2	4.0		4.00	m	1	4.00	
4	구	재균열	0.2	10.0		10.00	m	1	10.00	
5	구	재균열	0.2	10.0		10.00	m	1	10.00	
6	신	물품		0.1	0.3	0.03	m³	1	0.03	
7	신	공동구 균열	0.3	1.5		1.50	m	1	1.50	
8	신	공동구 균열	0.3	1.5		1.50	m	1	1.50	
9										
10										
주) 손상의 폭과 길이는 m 이며, 단 균열의 폭은 mm 임

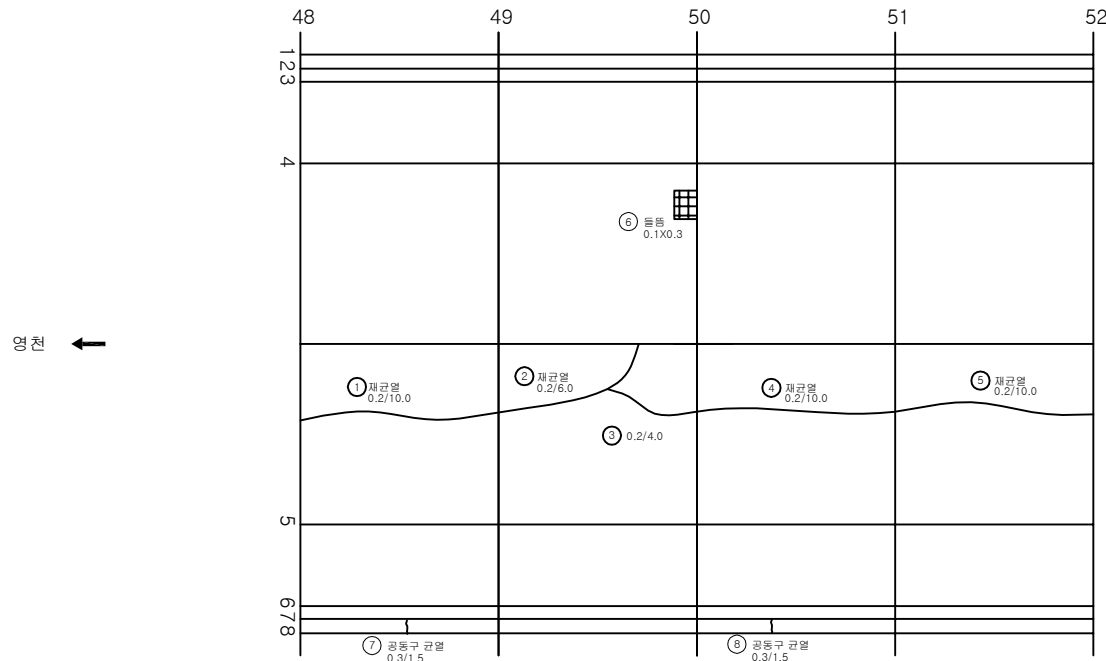

KEY PLAN

SECTION

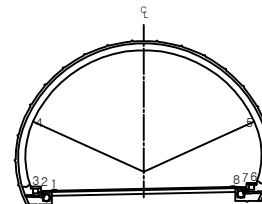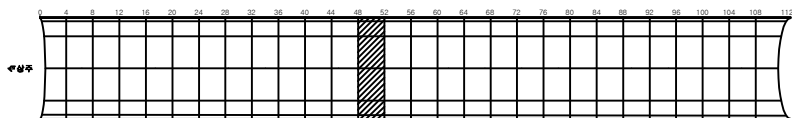


용역명	상주영천고속도로 시설물 정기안전점검 용역
과업기간	2020.05.12 ~ 2020.06.30
발주처	상주영천고속도로(주)
용역사	(주)명성엔지니어링
도면번호	041


손상현황표

번호	신구(N/P)	손상내용	손상현황					결함상태	손상물량	비고
			폭	길이	너비	물량	단위			
1	구	재균열	0.2	10.0		10.00	m	1	10.00	
2	구	균열	0.2	6.0		6.00	m	1	6.00	
3	구	균열	0.2	3.0		3.00	m	1	3.00	
4	구	균열	0.2	1.0		1.00	m	1	1.00	
5	구	재균열	0.2	10.0		10.00	m	1	10.00	
6	신	망상균열		2.0	9.0	18.00	m²	1	18.00	
7	신	공동구 덮개파손				1.00	EA	1	1.00	
8	신	공동구 재균열	0.5	1.5		1.50	m	1	1.50	
9	신	공동구 덮개파손				1.00	EA	1	1.00	
10	신	공동구 재균열	0.5	1.5		1.50	m	1	1.50	
11										
12										
주) 손상의 폭과 길이는 m 이며, 단 균열의 폭은 mm 임

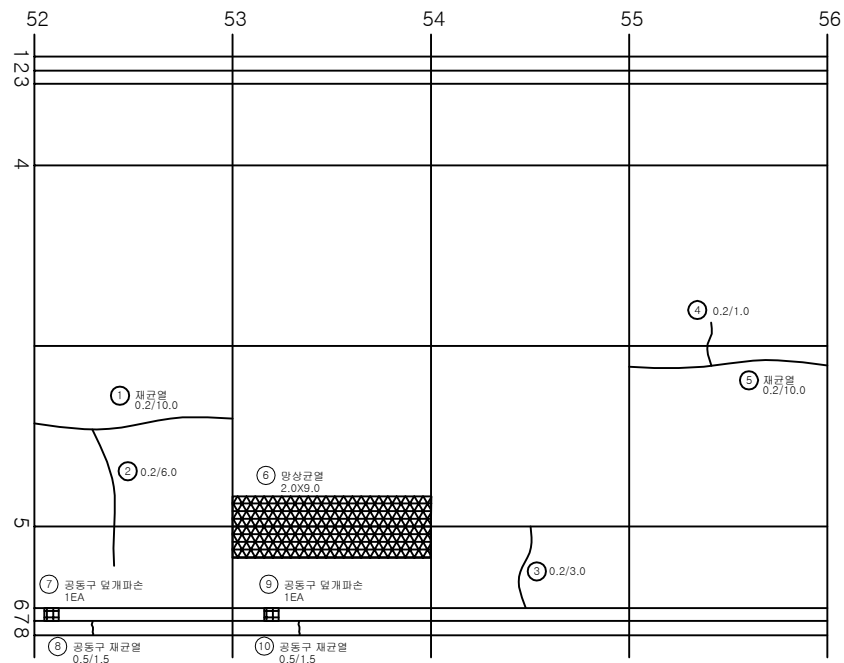

KEY PLAN

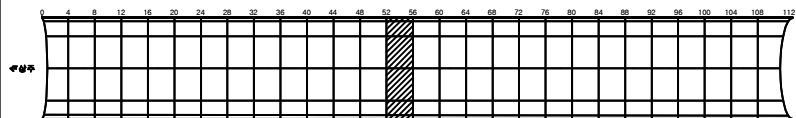

SECTION

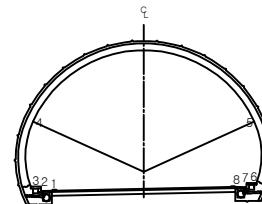

용역명	상주영천고속도로 시설물 정기안전점검 용역
과업기간	2020.05.12 ~ 2020.06.30
발주처	상주영천고속도로(주)
용역사	(주)명성엔지니어링
도면번호	042


ID:군위터널(상주)-본선부 Span No.57~60

손상현황표

번호	신구(N/P)	손상내용	손상현황					결함상태	손상물량	비고
			폭	길이	너비	물량	단위			
1	구	균열	0.2	1.0		1.00	m	1	1.00	
2	구	균열	0.2	4.0		4.00	m	1	4.00	
3	구	균열	0.2	3.0		3.00	m	1	3.00	
4	신	망상균열		2.0	9.0	18.00	m ²	1	18.00	
5	신	망상균열		2.0	9.0	18.00	m ²	1	18.00	
6	신	망상균열		2.0	9.0	18.00	m ²	1	18.00	
7										
8										
주) 손상의 폭과 길이는 m 이며, 단 균열의 폭은 mm 임



← 권

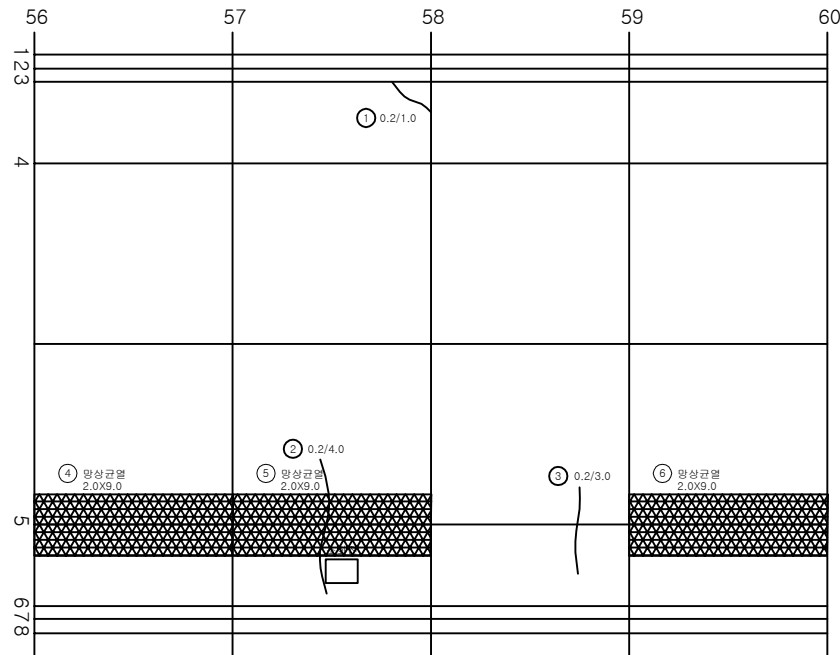

→ 상주

KEY PLAN

SECTION

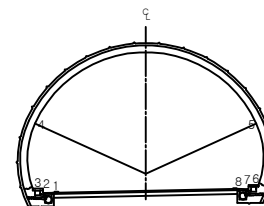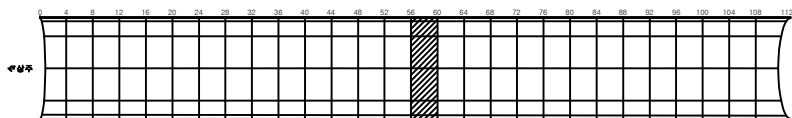


용역명	상주영천고속도로 시설물 정기안전점검 용역
과업기간	2020.05.12 ~ 2020.06.30
발주처	상주영천고속도로(주)
용역사	(주)명성엔지니어링
도면번호	043

ID:군위터널(상주)-본선부 Span No.61~64

손상현황표


번호	신구(N/P)	손상내용	손상현황					결함상태	손상량	비고
			폭	길이	너비	물량	단위			
1	구	망상균열		1.0	9.0	9.00	m ²	1	9.00	손상중가
2	구	망상균열		1.0	9.0	9.00	m ²	1	9.00	
3	구	망상균열		1.0	2.0	2.00	m ²	1	2.00	
4	구	균열	0.2	10.0		10.00	m	2	20.00	
5	구	망상균열		1.0	9.0	9.00	m ²	1	9.00	
6	신	망상균열		1.0	9.0	9.00	m ²	1	9.00	
7	신	공동구 균열	0.3	1.5		1.50	m	1	1.50	
8										
9										
주) 손상의 폭과 길이는 m 이며, 단 균열의 폭은 mm 임

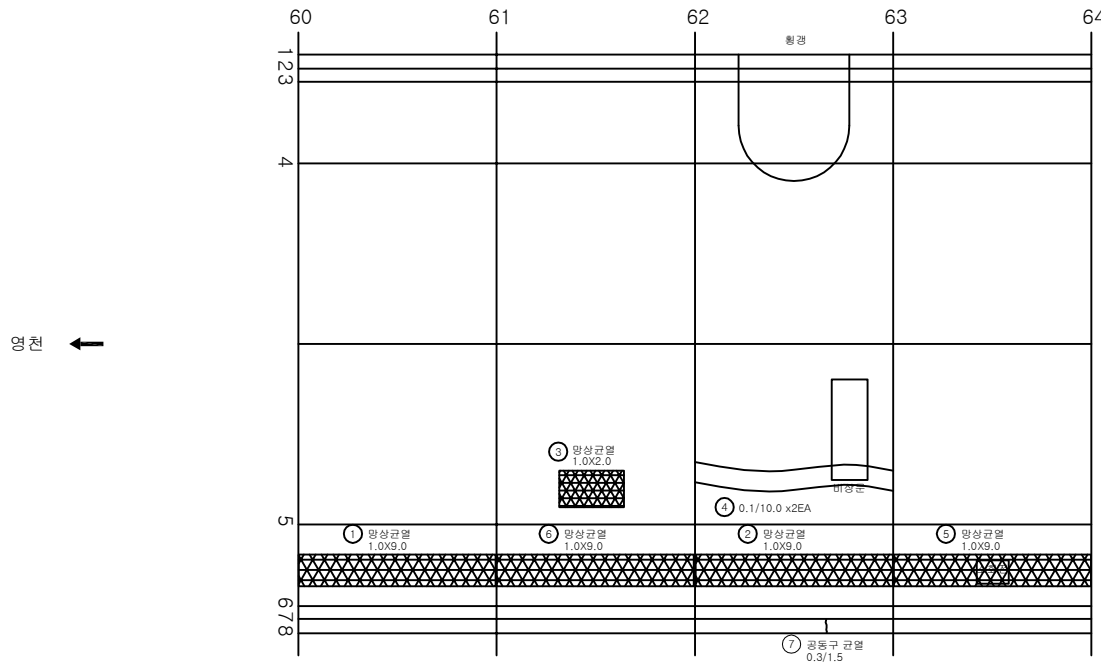

KEY PLAN

SECTION

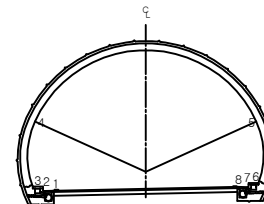


용역명	상주영천고속도로 시설물 정기안전점검 용역
과업기간	2020.05.12 ~ 2020.06.30
발주처	상주영천고속도로(주)
용역사	(주)명성엔지니어링
도면번호	044

ID:군위터널(상주)-본선부 Span No.65~68

손상 현황 표



번호	신구(N/P)	손상내용	손상현황					결함상태	손상량	비고
			폭	길이	너비	물량	단위			
1	구	균열	0.2	3.0		3.00	m	1	3.00	
2	구	균열	0.2	2.0		2.00	m	1	2.00	
3	구	균열	0.2	2.0		2.00	m	1	2.00	
4	구	공동구 균열	0.2	1.5		1.50	m	1	1.50	
5	신	공동구 덮개파손				1.00	EA	1	1.00	
6	신	공동구 균열	0.2	1.5		1.50	m	1	1.50	
7	신	공동구 덮개파손				1.00	EA	1	1.00	
8										
9										
주) 손상의 폭과 길이는 m 이며, 단 균열의 폭은 mm 임

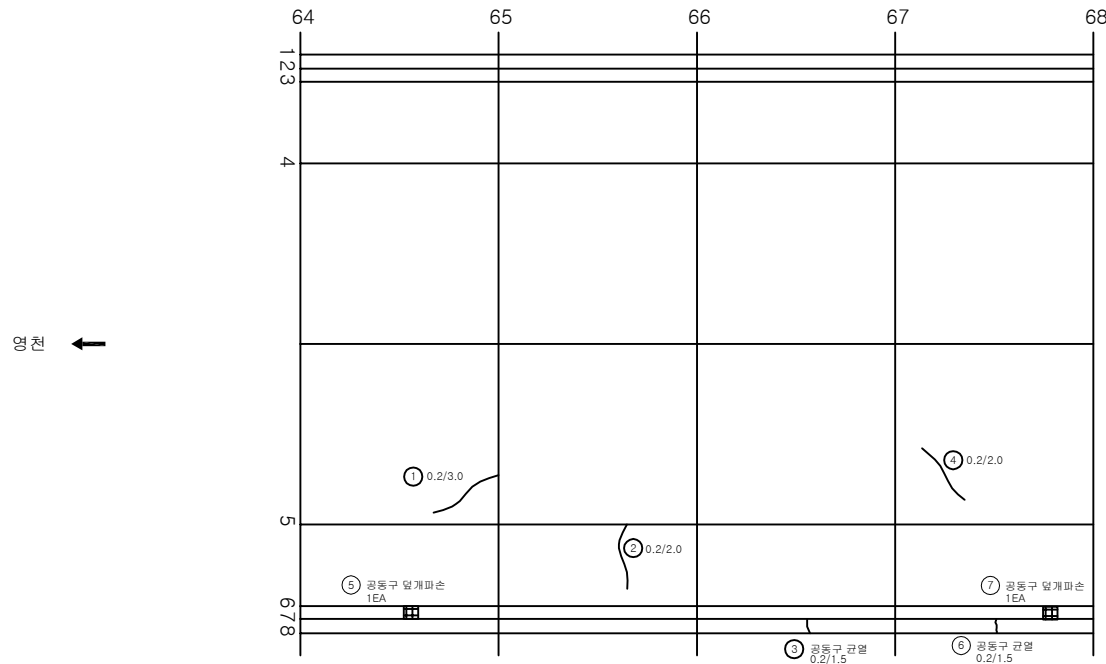

KEY PLAN

SECTION

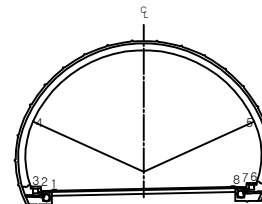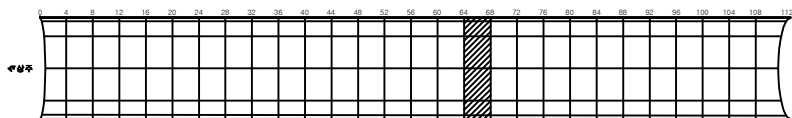


용역명	상주영천고속도로 시설물 정기안전점검 용역
과업기간	2020.05.12 ~ 2020.06.30
발주처	상주영천고속도로(주)
용역사	(주)명성엔지니어링
도면번호	045

ID:군위터널(상주)-본선부 Span No.69~72

손상 현황 표


번호	신구(N/P)	손상내용	손상현황					결함상태	손상량	비고
			폭	길이	너비	물량	단위			
1	구	균열	0.1	10.0		10.00	m	1	10.00	
2	구	균열	0.2	4.0		4.00	m	1	4.00	
3	신	방상균열		2.0	8.0	16.00	m²	1	16.00	
4	신	공동구 균열	0.2	1.5		1.50	m	1	1.50	
5	신	공동구 덮개파손				1.00	EA	2	2.00	
6										
7										
주) 손상의 폭과 길이는 m 이며, 단 균열의 폭은 mm 임

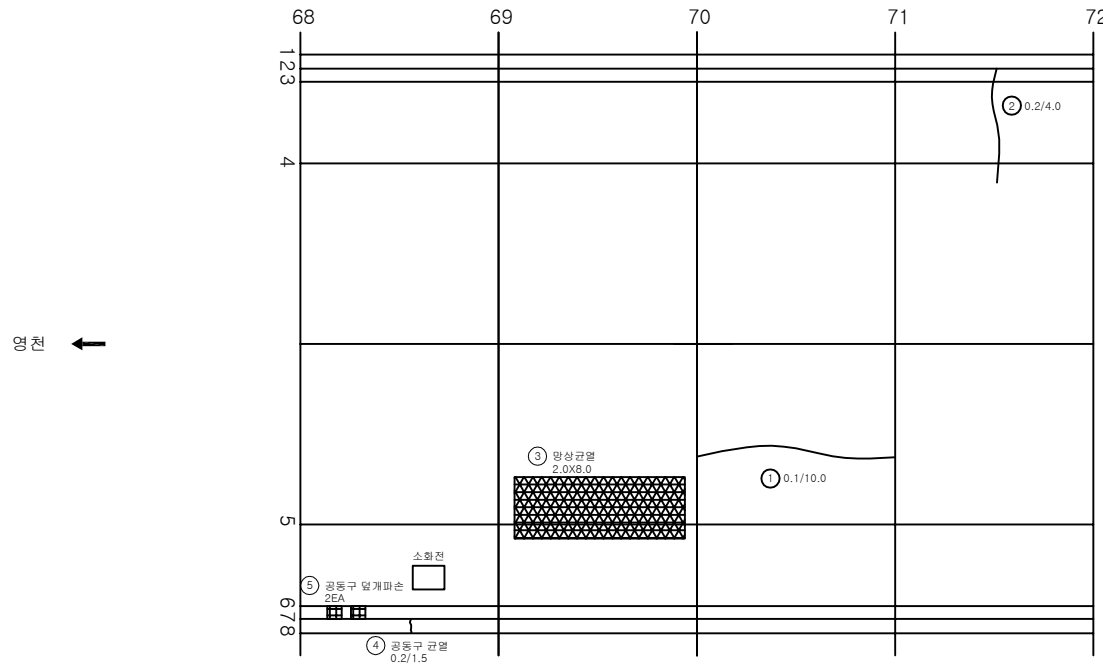

KEY PLAN

SECTION

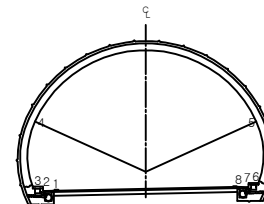


용역명	상주영천고속도로 시설물 정기안전점검 용역
과업기간	2020.05.12 ~ 2020.06.30
발주처	상주영천고속도로(주)
용역사	(주)명성엔지니어링
도면번호	046

손상현황표



번호	신(N) 구(P)	손상내용	손상현황					결함 상태	손상 물량	비고
			폭	길이	너비	물량	단위			
1	구	균열	0.2	4.0		4.00	m	1	4.00	
2	구	균열	0.2	4.0		4.00	m	1	4.00	
3	구	균열	0.1	6.0		6.00	m	1	6.00	
4	신	돌출		0.2	0.4	0.08	m ²	2	0.16	
5	신	망상균열		2.0	8.0	16.00	m ²	1	16.00	
6	신	광동구 덮개파손				1.00	EA	1	1.00	
7										
8										
주) 손상의 폭과 길이는 m 이며, 단 균열의 폭은 mm 임

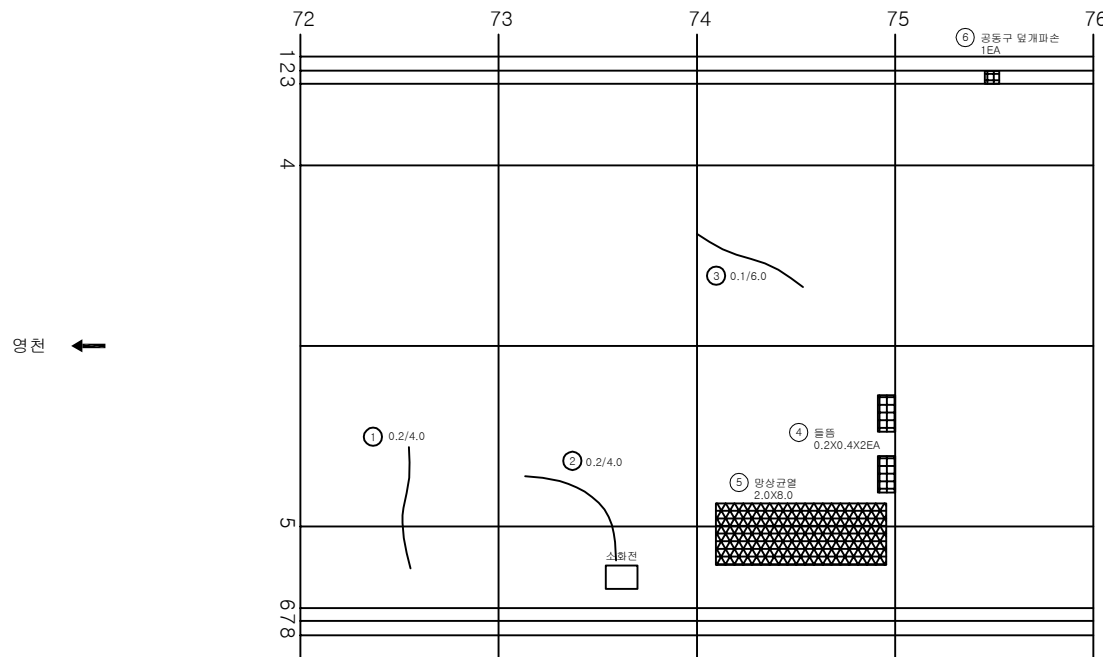

KEY PLAN

SECTION

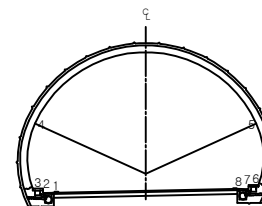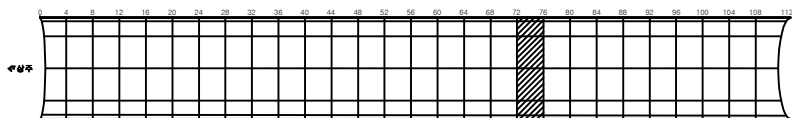


용역명	상주영천고속도로 시설물 정기안전점검 용역
과업기간	2020.05.12 ~ 2020.06.30
발주처	상주영천고속도로(주)
용역사	(주)명성엔지니어링
도면번호	047

ID:군위터널(상주)-본선부 Span No.77~80

손상 현황 표



번호	신(N) 구(P)	손상내용	손상현황					결함 상태	손상 수량	비고
			폭	길이	너비	물량	단위			
1	구	균열	0.3	10.0		10.00	m	1	10.00	
2	구	균열	0.2	3.0		3.00	m	1	3.00	
3	구	균열	0.2	2.0		2.00	m	1	2.00	
4	구	균열	0.2	10.0		10.00	m	1	10.00	
5	신	방상균열		2.0	8.0	16.00	m ²	1	16.00	
6	신	방상균열		2.0	8.0	16.00	m ²	1	16.00	
7	신	방상균열		2.0	8.0	16.00	m ²	1	16.00	
8	신	공동구 덮개파손				1.00	EA	1	1.00	
9	신	공동구 균열	0.3	1.5		1.50	m	1	1.50	
10	신	공동구 균열	0.3	1.5		1.50	m	1	1.50	
11										
12										
주) 손상의 폭과 길이는 m 이며, 단 균열의 폭은 mm 임

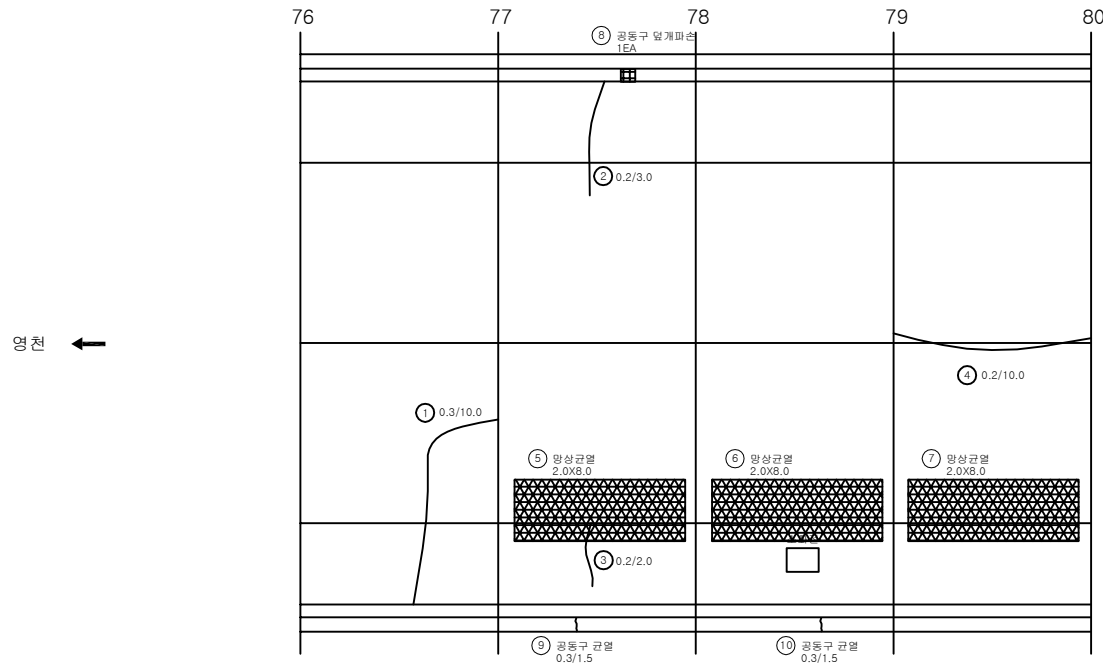

KEY PLAN

SECTION

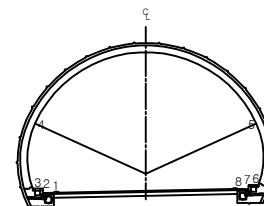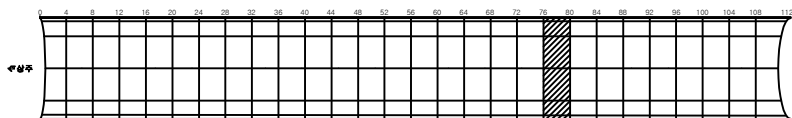


용역명	상주영천고속도로 시설물 정기안전점검 용역
과업기간	2020.05.12 ~ 2020.06.30
발주처	상주영천고속도로(주)
용역사	(주)명성엔지니어링
도면번호	048

ID:군위터널(상주)-본선부 Span No.81~84

손상 현황 표


번호	신구(N/P)	손상내용	손상현황					결함상태	손상량	비고
			폭	길이	너비	물량	단위			
1	구	균열	0.2	3.0		3.00	m	1	3.00	
2	구	균열	0.2	10.0		10.00	m	1	10.00	
3	신	망상균열		2.0	8.0	16.00	m ²	1	16.00	
4	신	망상균열		2.0	8.0	16.00	m ²	1	16.00	
5	신	망상균열		2.0	8.0	16.00	m ²	1	16.00	
6	신	광동구 균열	0.2	1.5		1.50	m	1	1.50	
7										
8										
주) 손상의 폭과 길이는 m 이며, 단 균열의 폭은 mm 임

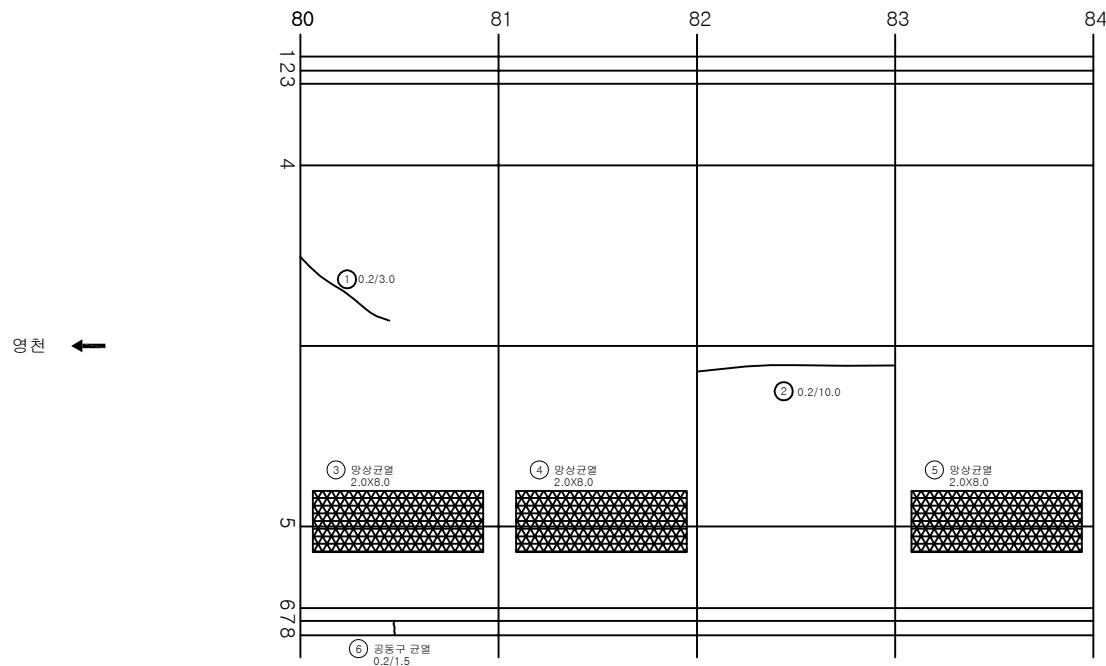

KEY PLAN

SECTION

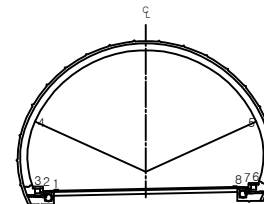


용역명	상주영천고속도로 시설물 정기안전점검 용역
과업기간	2020.05.12 ~ 2020.06.30
발주처	상주영천고속도로(주)
용역사	(주)명성엔지니어링
도면번호	049

ID:군위터널(상주)-본선부 Span No.85~88

손상 현황 표



번호	신(N) 구(P)	손상내용	손상현황					결함 상태	손상 수량	비고
			폭	길이	너비	물량	단위			
1	구	균열	0.2	3.0		3.00	m	1	3.00	
2	구	물품		0.1	0.5	0.05	m ²	1	0.05	
3	신	망상균열		2.0	8.0	16.00	m ²	1	16.00	
4	신	망상균열		2.0	8.0	16.00	m ²	1	16.00	
5	신	망상균열		2.0	8.0	16.00	m ²	1	16.00	
6	신	망상균열		2.0	8.0	16.00	m ²	1	16.00	
7										
8										
주) 손상의 폭과 길이는 m 이며, 단 균열의 폭은 mm 임

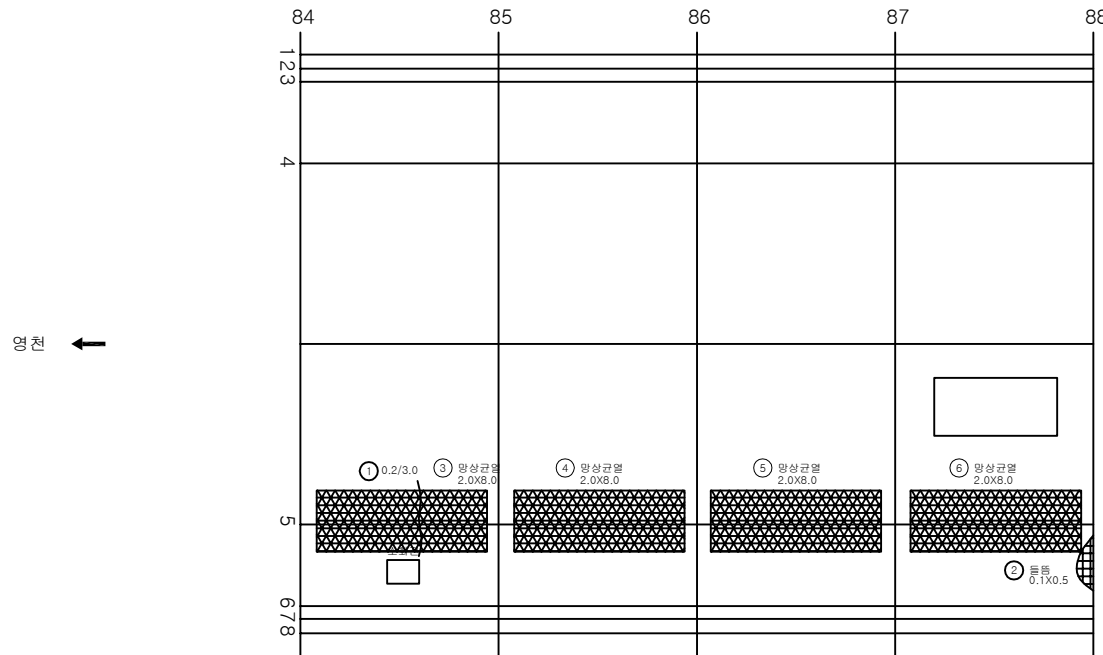

KEY PLAN

SECTION

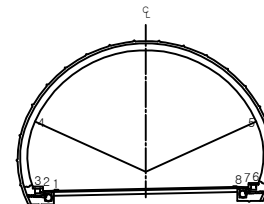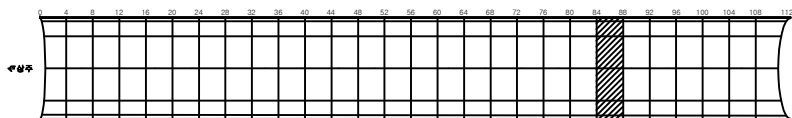


용역명	상주영천고속도로 시설물 정기안전점검 용역
과업기간	2020.05.12 ~ 2020.06.30
발주처	상주영천고속도로(주)
용역사	(주)명성엔지니어링
도면번호	050

ID:군위터널(상주)-본선부 Span No.89~92

손상 현황 표


번호	신구(N/P)	손상내용	손상현황					결함상태	손상량	비고
			폭	길이	너비	물량	단위			
1	구	균열	0.2	10.0		10.00	m	1	10.00	
2	구	망상균열		0.5	2.0	0.10	m ²	1	0.10	
3	구	망상균열		2.0	6.0	12.00	m ²	1	12.00	
4	신	망상균열		2.0	8.0	16.00	m ²	1	16.00	
5										
6										
주) 손상의 폭과 길이는 m 이며, 단 균열의 폭은 mm 임

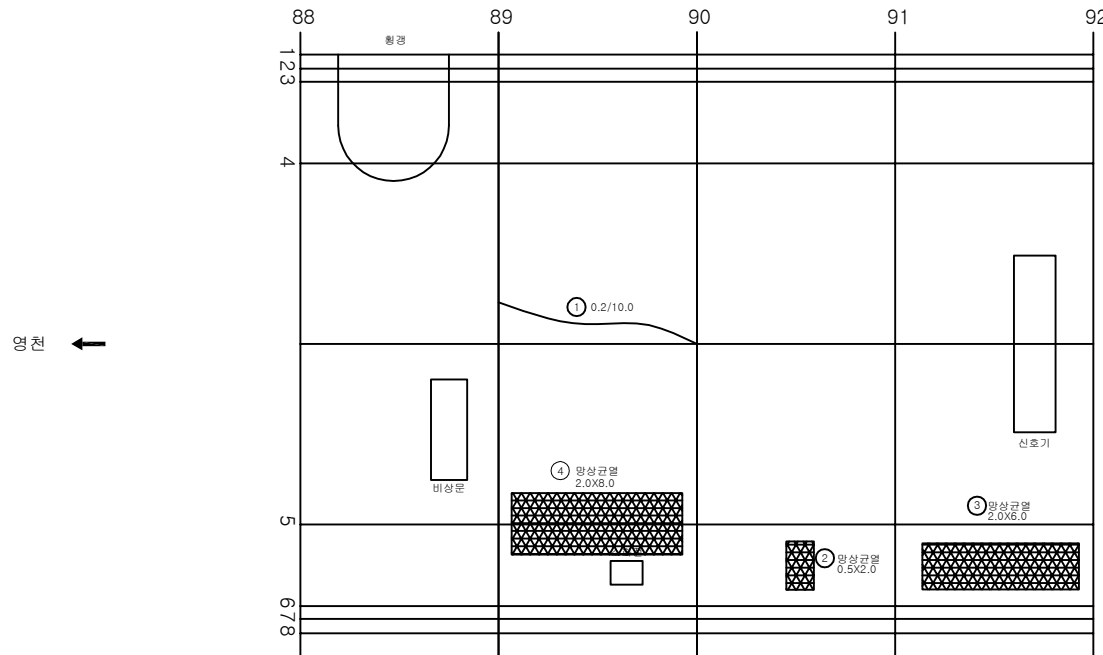

KEY PLAN

SECTION

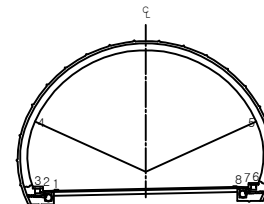

용역명	상주영천고속도로 시설물 정기안전점검 용역
과업기간	2020.05.12 ~ 2020.06.30
발주처	상주영천고속도로(주)
용역사	(주)명성엔지니어링
도면번호	051


ID:군위터널(상주)-본선부 Span No.93~96

손상현황표

번호	신구(N/P)	손상내용	손상현황					결함상태	손상량	비고
			폭	길이	너비	물량	단위	개소		
1	구	망상균열		2.0	5.0	10.00	m ²	1	10.00	
2	구	물품		0.1	0.3	0.03	m ²	1	0.03	
3	구	균열	0.2	4.0		4.00	m	1	4.00	
4	신	망상균열		2.0	8.0	16.00	m ²	1	16.00	
5										
6										
주) 손상의 폭과 길이는 m 이며, 단 균열의 폭은 mm 임

← 권

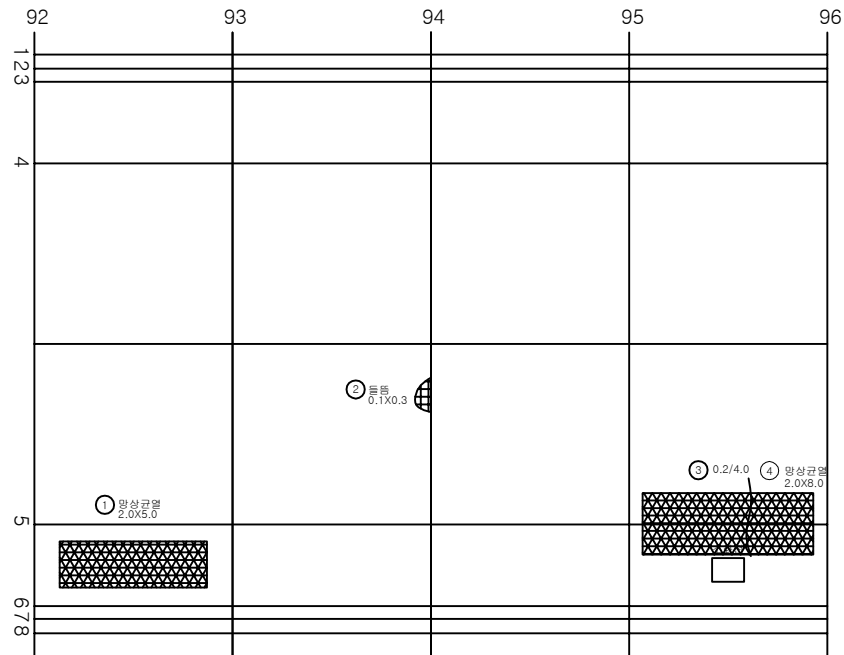


→ 상주

KEY PLAN

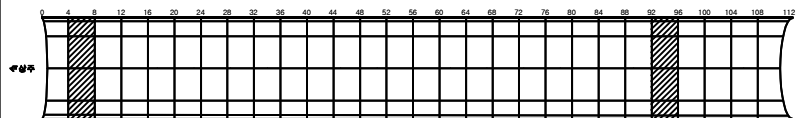

SECTION

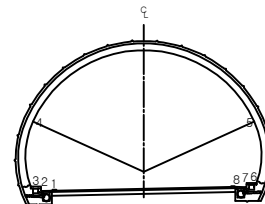


용역명	상주영천고속도로 시설물 정기안전점검 용역
과업기간	2020.05.12 ~ 2020.06.30
발주처	상주영천고속도로(주)
용역사	(주)명성엔지니어링
도면번호	052

ID:군위터널(상주)-본선부 Span No.97~100

손상현황표



번호	신(N) 구(P)	손상내용	손상현황					결함 상태	손상 물량	비고
			폭	길이	너비	물량	단위			
1	구	균열	0.2	10.0		10.00	m	1	10.00	
2	구	균열	0.2	10.0		10.00	m	1	10.00	
3	구	균열	0.1	1.0		0.10	m	1	0.10	
4	신	균열	0.2	5.0		5.00	m	1	5.00	
5	신	공동구 균열	0.3	1.5		1.50	m	2	3.00	
6	신	공동구 덮개파손				1.00	EA	2	2.00	
7	신	공동구 채굴열	0.3	1.5		1.50	m	1	1.50	
8										
9										
주) 손상의 폭과 길이는 m 이며, 단 균열의 폭은 mm 임

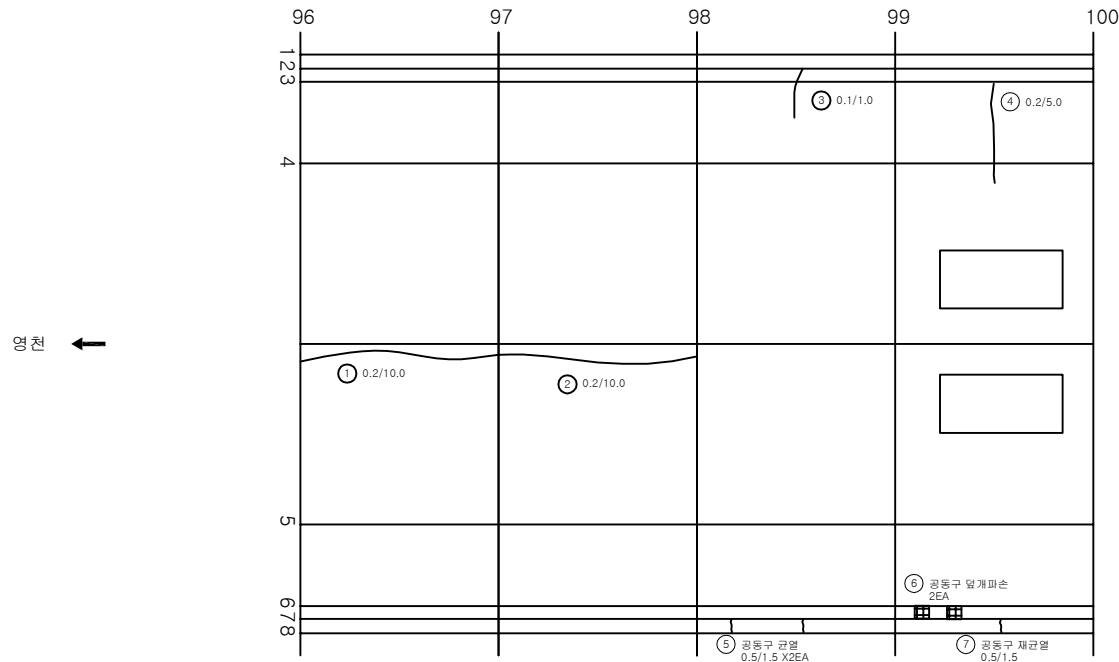

KEY PLAN

SECTION

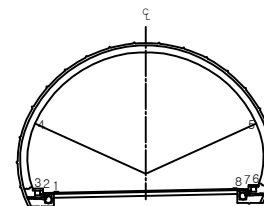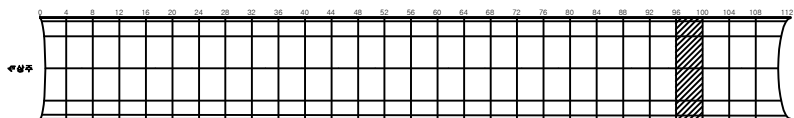


용역명	상주영천고속도로 시설물 정기안전점검 용역
과업기간	2020.05.12 ~ 2020.06.30
발주처	상주영천고속도로(주)
용역사	(주)명성엔지니어링
도면번호	053

ID:군위터널(상주)-본선부 Span No.101~104

손상 현황 표



번호	신(N) 구(P)	손상내용	손상현황					결함 상태	손상 물량	비고
			폭	길이	너비	물량	단위			
1	구	균열	0.2	2.0		2.00	m	1	2.00	
2	구	균열	0.2	4.0		4.00	m	1	4.00	일어증?
3	신	망상균열		2.0	8.0	16.00	m ²	1	16.00	
4	신	망상균열		2.0	8.0	16.00	m ²	1	16.00	
5	신	공동구 재균열	0.3	1.5		1.50	m	1	1.50	
6	신	공동구 재균열	0.3	1.5		1.50	m	1	1.50	
7	신	공동구 재균열	0.3	1.5		1.50	m	1	1.50	
8	신	공동구 균열	0.2	1.5		1.50	m	1	1.50	
9										
10										
주) 손상의 폭과 길이는 m 이며, 단 균열의 폭은 mm 임

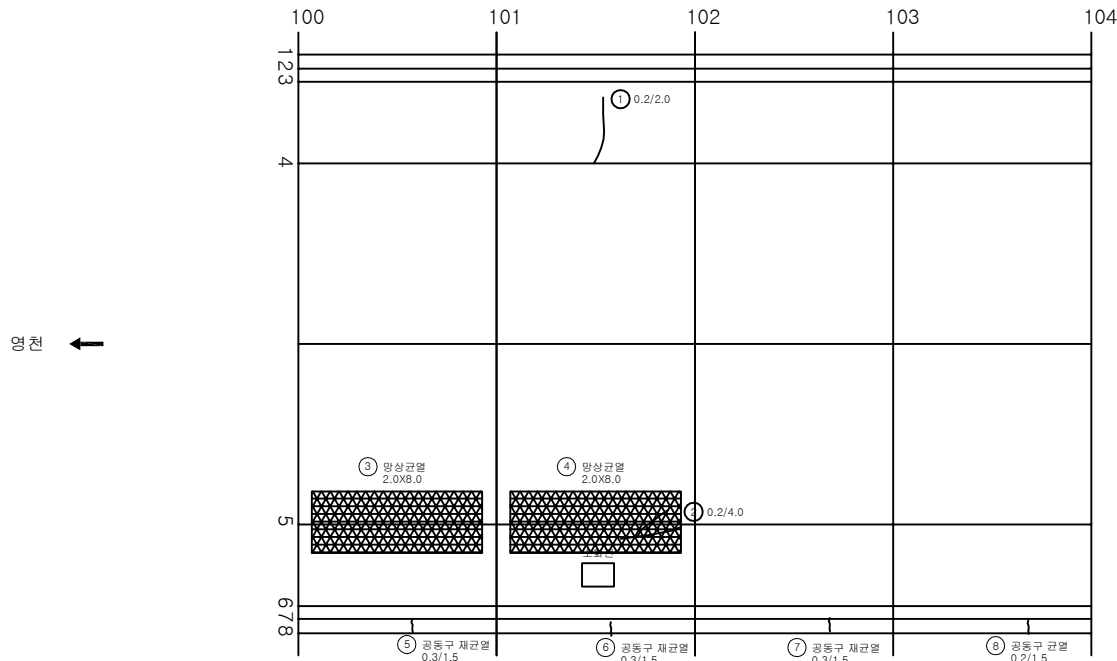

KEY PLAN

SECTION

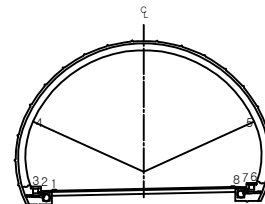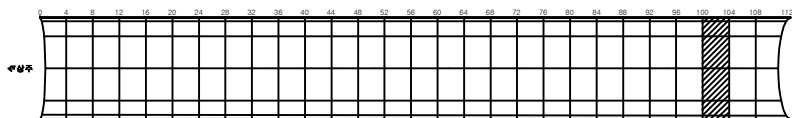


용역명	상주영천고속도로 시설물 정기안전점검 용역
과업기간	2020.05.12 ~ 2020.06.30
발주처	상주영천고속도로(주)
용역사	(주)명성엔지니어링
도면번호	054

ID:군위터널(상주)-본선부 Span No.105~108

손상 현황 표


번호	신(N) 구(P)	손상내용	손상현황					결함 상태	손상 수량	비고
			폭	길이	너비	물량	단위			
1	구	균열	0.2	3.0		3.00	m	1	3.00	
2	구	균열	0.2	4.0		4.00	m	1	4.00	
3	신	돌출		0.1	1.5	0.15	m ²	1	0.15	
4	신	망상균열		2.0	8.0	16.00	m ²	1	16.00	
5	신	균열	0.2	4.0		4.00	m	1	4.00	
6	신	공동구 균열	0.2	1.5		1.50	m	1	1.50	
7	신	공동구 덮개파손				1.00	EA	1	1.00	
8										
9										
주) 손상의 폭과 길이는 m 이며, 단 균열의 폭은 mm 임

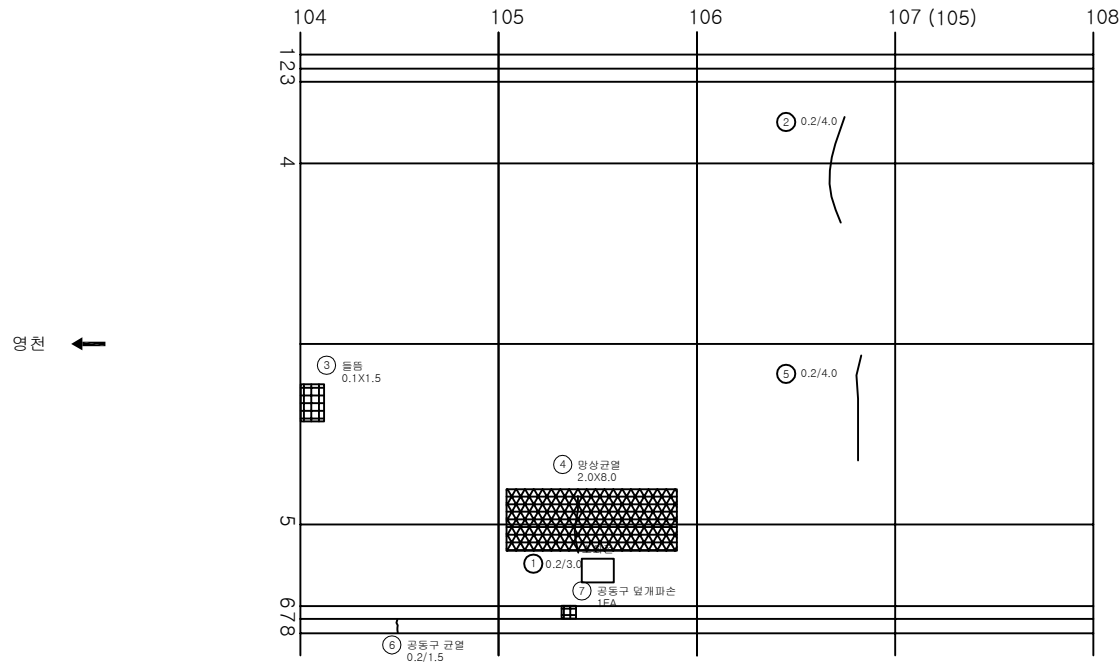

KEY PLAN

SECTION

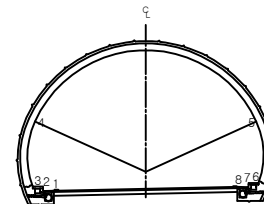


용역명	상주영천고속도로 시설물 정기안전점검 용역
과업기간	2020.05.12 ~ 2020.06.30
발주처	상주영천고속도로(주)
용역사	(주)명성엔지니어링
도면번호	055

ID:군위터널(상주)-본선부 Span No.109~112

손상 현황 표


번호	신(N) 구(P)	손상내용	손상현황					결함 상태	손상 수량	비고
			폭	길이	너비	물량	단위	개소		
1	신	유도배수관 누수흔적				1.00	EA	2	2.00	
2	신	벽태		0.2	0.3	0.06	m ²	1	0.06	
3	신	돌출		0.1	0.5	0.05	m ²	1	0.05	
4	신	누수흔적		0.2	0.3	0.06	m ²	1	0.06	
5	신	벽태		0.2	0.3	0.06	m ²	1	0.06	
6	신	공동구 덮개균열				1.00	EA	3	3.00	
7										
8										
주) 손상의 폭과 길이는 m 이며, 단 균열의 폭은 mm 임

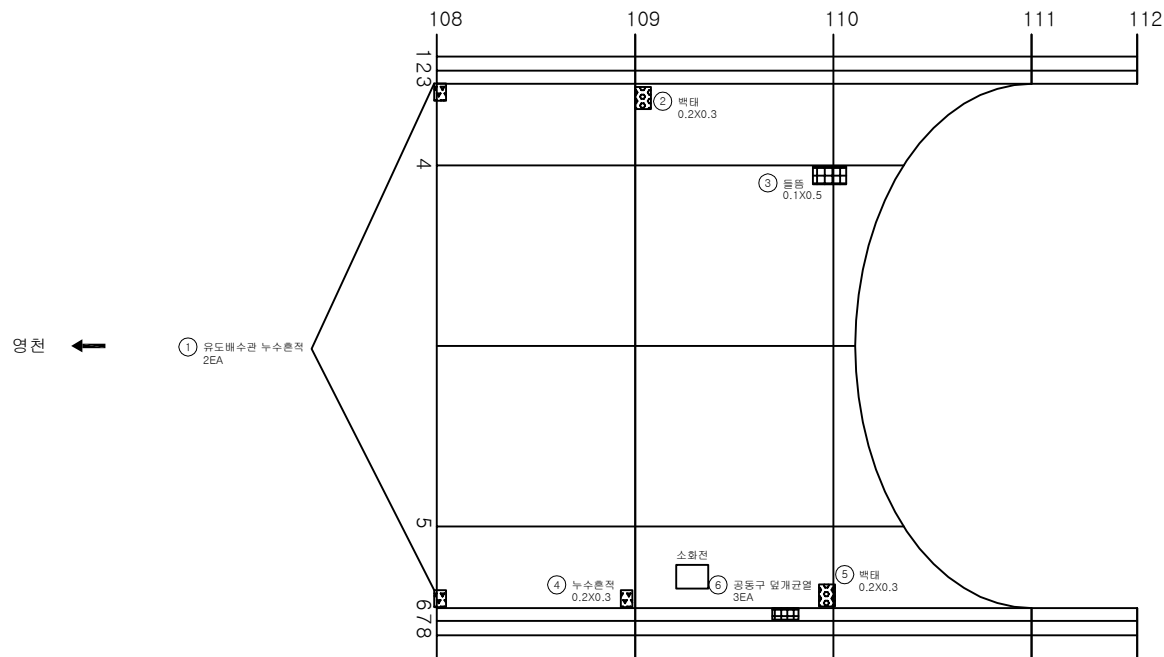

KEY PLAN

SECTION

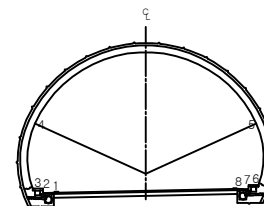

용역명	상주영천고속도로 시설물 정기안전점검 용역
과업기간	2020.05.12 ~ 2020.06.30
발주처	상주영천고속도로(주)
용역사	(주)명성엔지니어링
도면번호	056


영 천 방 향

ID:군위터널(영천)-포장부 Span No.1~4


손상 현황 표

번호	신구(N/P)	손상내용	손상현황					결함상태	손상량	비고
			폭	길이	너비	물량	단위	개소		
1	구	포장균열		1.0		1.00	m	3	3.00	
2	구	포장균열		1.0		1.00	m	4	4.00	
3	구	포장박락		0.1	0.5	0.05	m²	1	0.05	
4										
5										
주) 손상의 폭과 길이는 m 이며, 단 균열의 폭은 mm 임

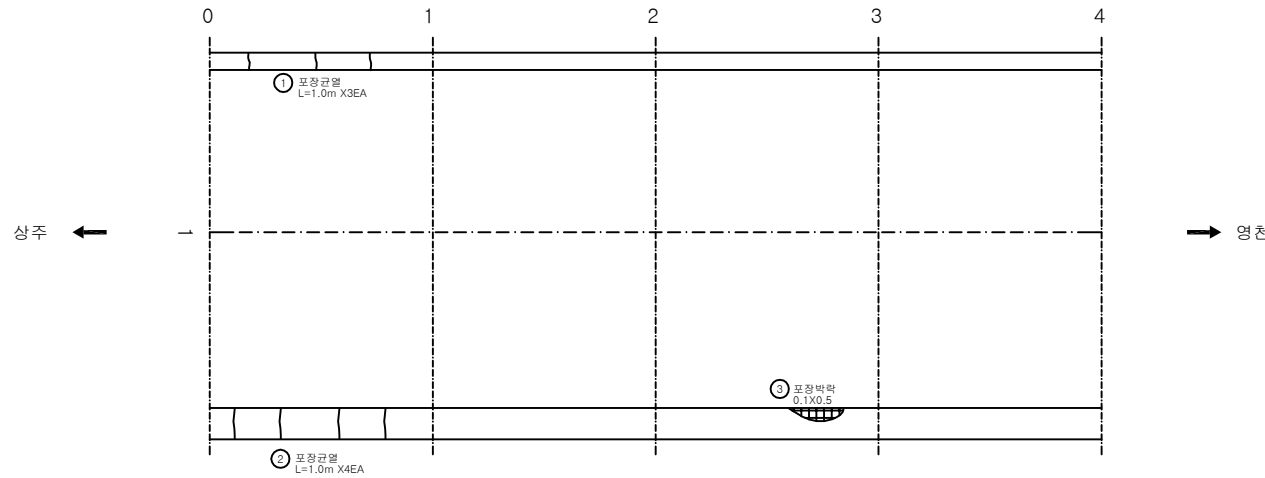

KEY PLAN

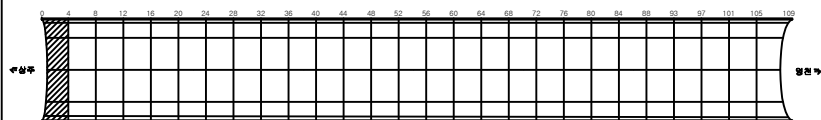

SECTION

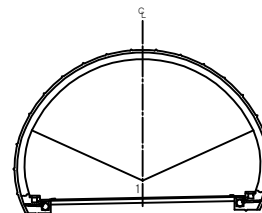


용역명	상주영천고속도로 시설물 정기안전점검 용역
과업기간	2020.05.12 ~ 2020.06.30
발주처	상주영천고속도로(주)
용역사	(주)명성엔지니어링
도면번호	001

ID:군위터널(영천)-포장부 Span No.5~8


손상 현황 표

번호	신(N) 구(P)	손상내용	손상현황						결함 상태	손상 물량	비고
			폭	길이	너비	물량	단위	개소			
1											
2											
주) 손상의 폭과 길이는 m 이며, 단 균열의 폭은 mm 임

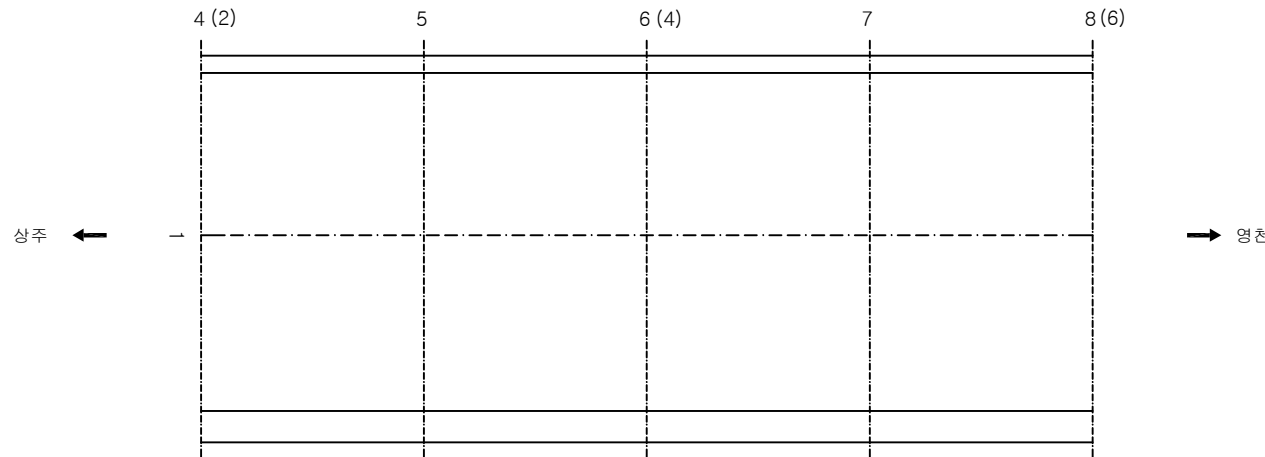

KEY PLAN

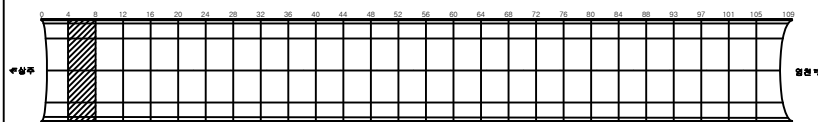

SECTION

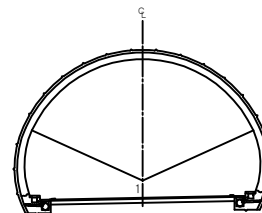


용역명	상주영천고속도로 시설물 정기안전점검 용역
과업기간	2020.05.12 ~ 2020.06.30
발주처	상주영천고속도로(주)
용역사	(주)명성엔지니어링
도면번호	002

ID:군위터널(영천)-포장부 Span No.9~12


손상 현황 표

번호	신(N) 구(P)	손상내용	손상현황						결함 상태	손상 물량	비고
			폭	길이	너비	물량	단위	개소			
1											
2											
주) 손상의 폭과 길이는 m 이며, 단 균열의 폭은 mm 임

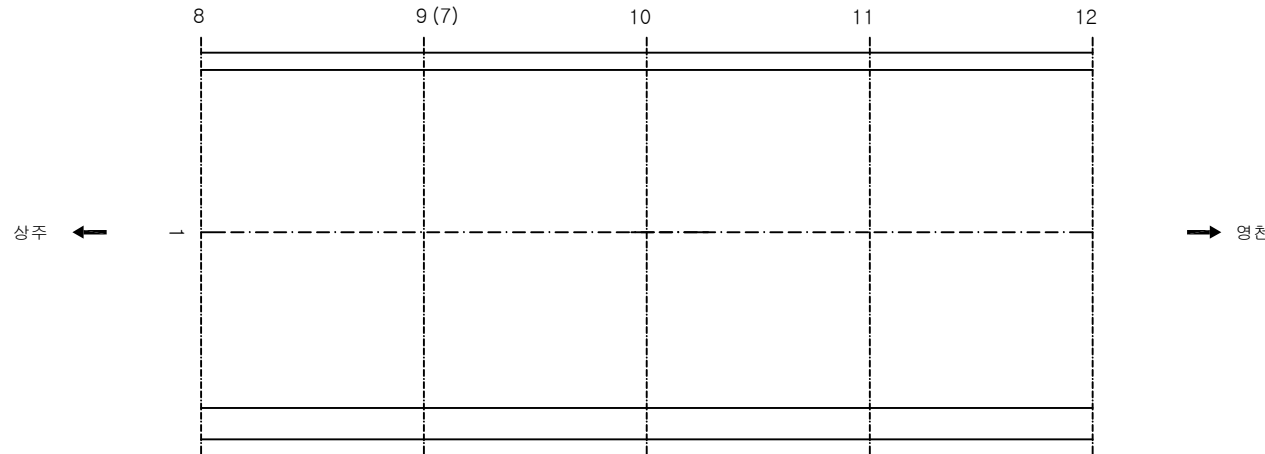

KEY PLAN

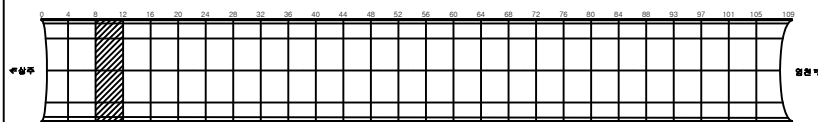

SECTION

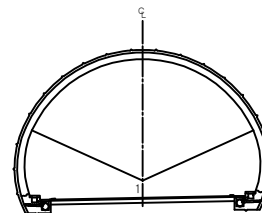

용역명 상주영천고속도로 시설물 정기안전점검 용역

과업기간 2020.05.12 ~ 2020.06.30

발주처 상주영천고속도로(주)

용역사 (주)명성엔지니어링


도면번호 003

ID:군위터널(영천)-포장부 Span No.13~16


손상현황표

번호	신(N) 구(P)	손상내용	손상현황						결함 상태	손상 물량	비고
			폭	길이	너비	물량	단위	개소			
1											
2											
주) 손상의 폭과 길이는 m 이며, 단 균열의 폭은 mm 임

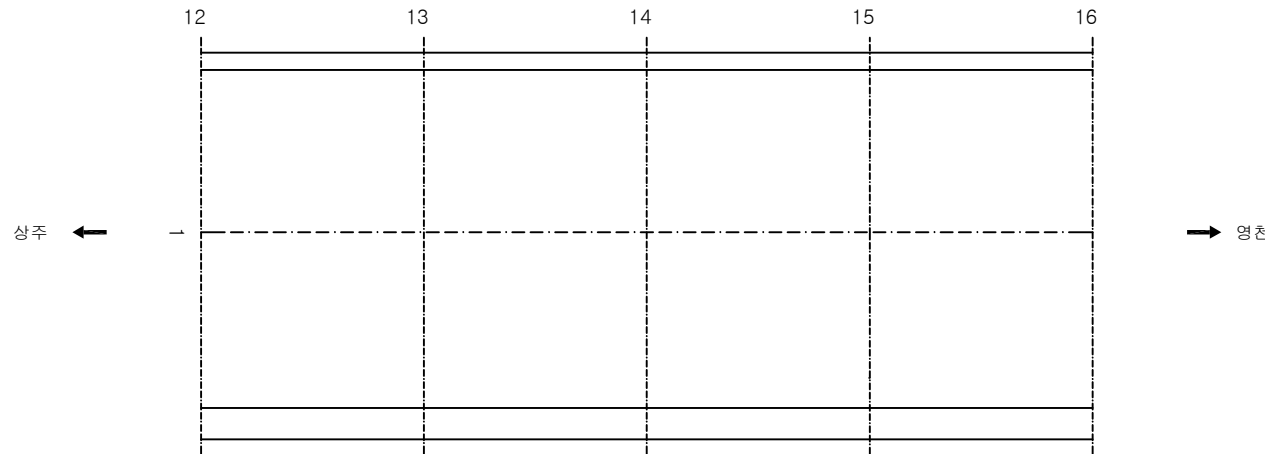

KEY PLAN

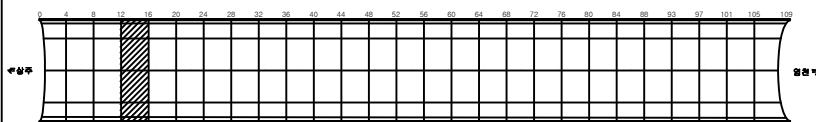

SECTION

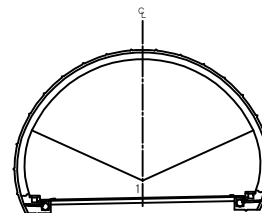


용역명	상주영천고속도로 시설물 정기안전점검 용역
과업기간	2020.05.12 ~ 2020.06.30
발주처	상주영천고속도로(주)
용역사	(주)명성엔지니어링
도면번호	004

ID:군위터널(영천)-포장부 Span No.17~20


손상현황표

번호	신(N) 구(P)	손상내용	손상현황					결함 상태	손상 물량	비고
			폭	길이	너비	물량	단위	개소		
1										
2										
주) 손상의 폭과 길이는 m 이며, 단 균열의 폭은 mm 임

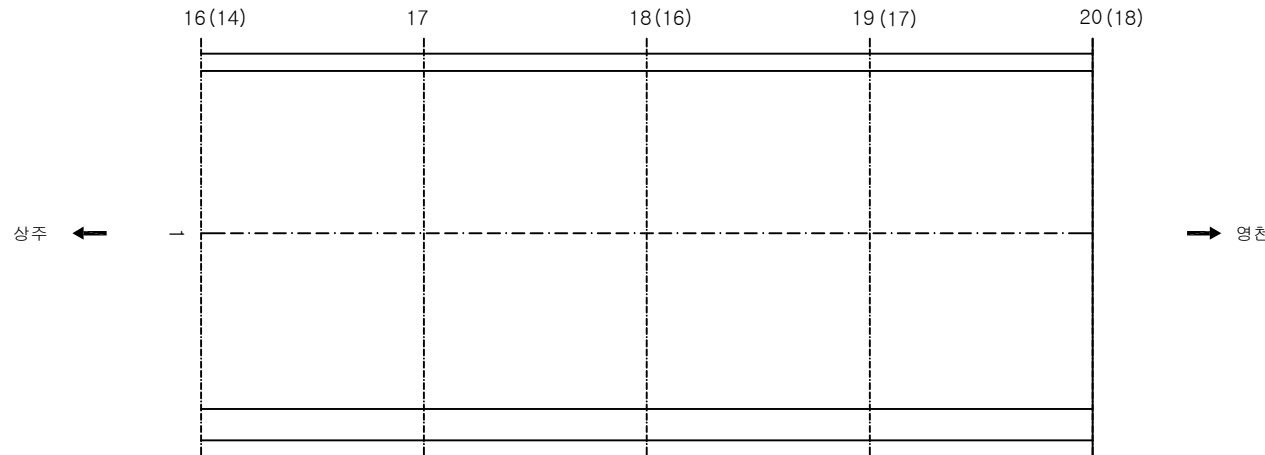

KEY PLAN

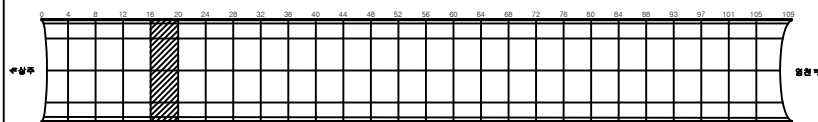

SECTION

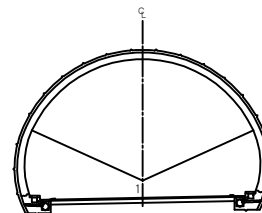


용역명	상주영천고속도로 시설물 정기안전점검 용역
과업기간	2020.05.12 ~ 2020.06.30
발주처	상주영천고속도로(주)
용역사	(주)명성엔지니어링
도면번호	005

ID:군위터널(영천)-포장부 Span No.21~24


손상현황표

번호	신(N) 구(P)	손상내용	손상현황					결함 상태	손상 물량	비고
			폭	길이	너비	물량	단위	개소		
1	구	포장박락		0.3	0.5	0.15	m ²	1	0.15	
2										
3										
주) 손상의 폭과 길이는 m 이며, 단 균열의 폭은 mm 임

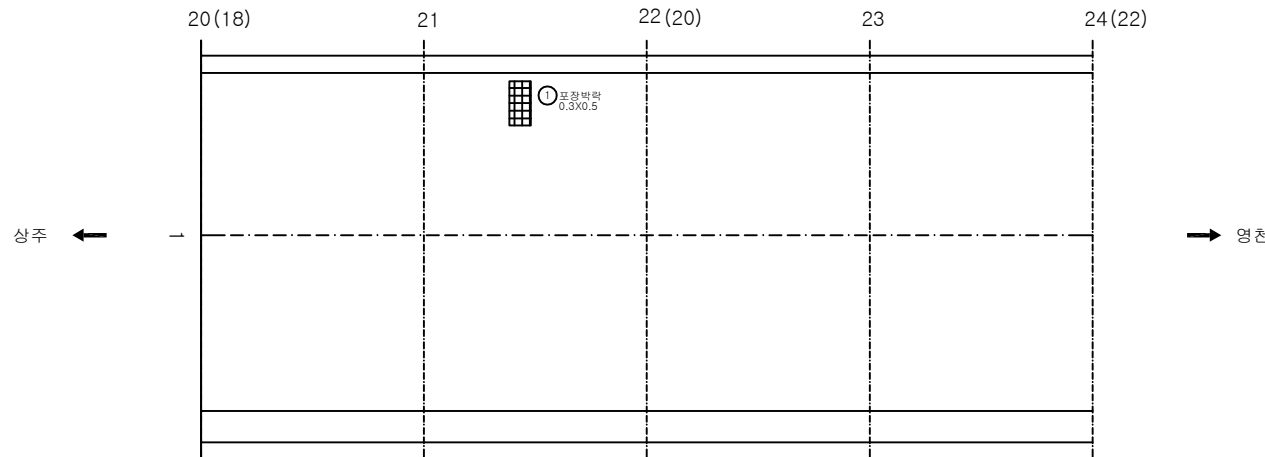

KEY PLAN

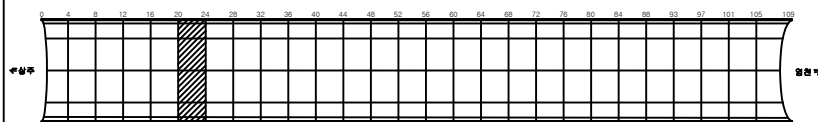

SECTION

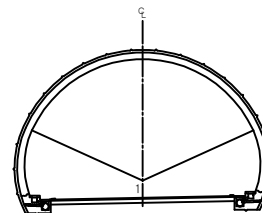


용역명	상주영천고속도로 시설물 정기안전점검 용역
과업기간	2020.05.12 ~ 2020.06.30
발주처	상주영천고속도로(주)
용역사	(주)명성엔지니어링
도면번호	006

ID:군위터널(영천)-포장부 Span No.25~28


손상현황표

번호	신(N) 구(P)	손상내용	손상현황						결함 상태	손상 물량	비고
			폭	길이	너비	물량	단위	개소			
1											
2											
주) 손상의 폭과 길이는 m 이며, 단 균열의 폭은 mm 임

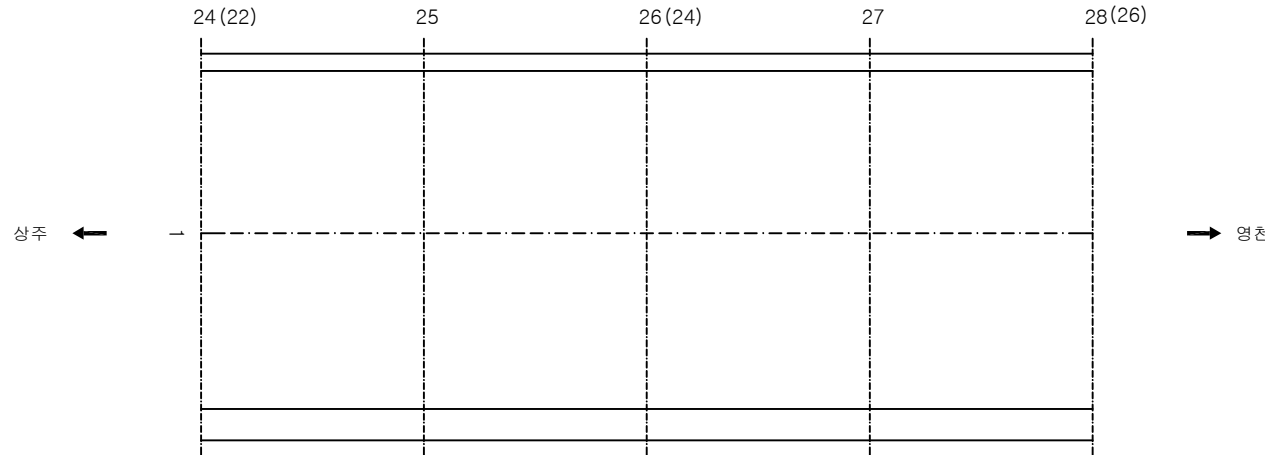

KEY PLAN

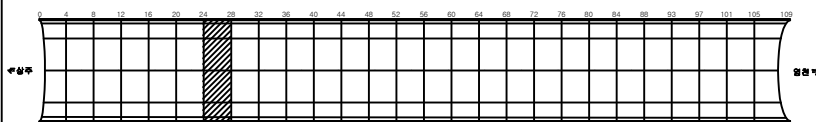

SECTION

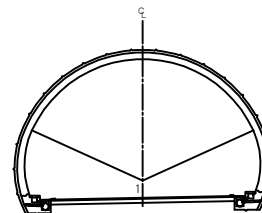

용역명	상주영천고속도로 시설물 정기안전점검 용역
과업기간	2020.05.12 ~ 2020.06.30
발주처	상주영천고속도로(주)
용역사	(주)명성엔지니어링
도면번호	007

ID:군위터널(영천)-포장부 Span No.29~32

손상현황표

번호	신(N) 구(P)	손상내용	손상현황						결함 상태	손상 물량	비고
			폭	길이	너비	물량	단위	개소			
1											
2											
주) 손상의 폭과 길이는 m 이며, 단 균열의 폭은 mm 임


28(26) 29 30(28) 31 32(30)

상주 ←


1

→ 영천

KEY PLAN

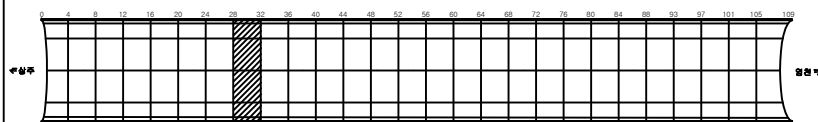

SECTION

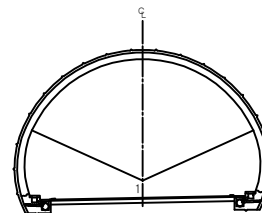

용역명 상주영천고속도로 시설물 정기안전점검 용역

과업기간 2020.05.12 ~ 2020.06.30

발주처 상주영천고속도로(주)

용역사 (주)명성엔지니어링


도면번호 008

ID:군위터널(영천)-포장부 Span No.33~36


손상현황표

번호	신구 (N/P)	손상내용	손상현황					결함 상태	손상 수량	비고
			폭	길이	너비	물량	단위	개소		
1	구	포장균열		1.0		1.00	m	1	1.00	
2	신	포장균열		1.0		1.00	m	1	1.00	
3										
4										
주) 손상의 폭과 길이는 m 이며, 단 균열의 폭은 mm 임

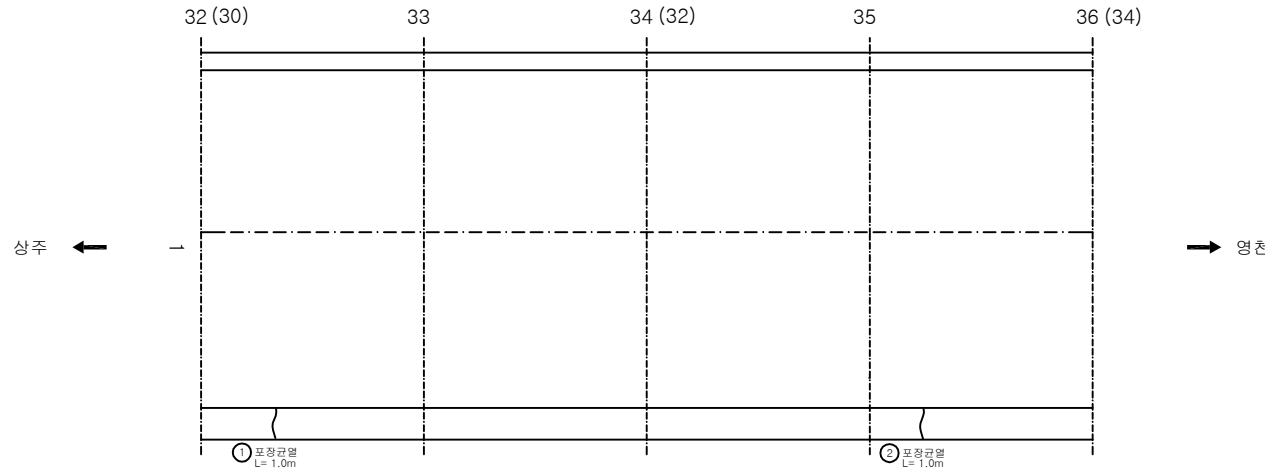

KEY PLAN

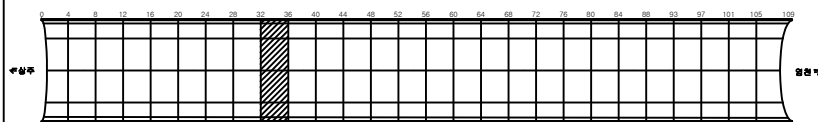

SECTION

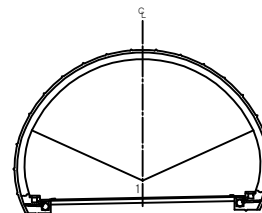


용역명	상주영천고속도로 시설물 정기안전점검 용역
과업기간	2020.05.12 ~ 2020.06.30
발주처	상주영천고속도로(주)
용역사	(주)명성엔지니어링
도면번호	009

ID:군위터널(영천)-포장부 Span No.37~40


손상현황표

번호	신(N) 구(P)	손상내용	손상현황					결함 상태	손상 물량	비고
			폭	길이	너비	물량	단위	개소		
1	구	포장균열		1.0		1.00	m	1	1.00	
2										
3										
주) 손상의 폭과 길이는 m 이며, 단 균열의 폭은 mm 임

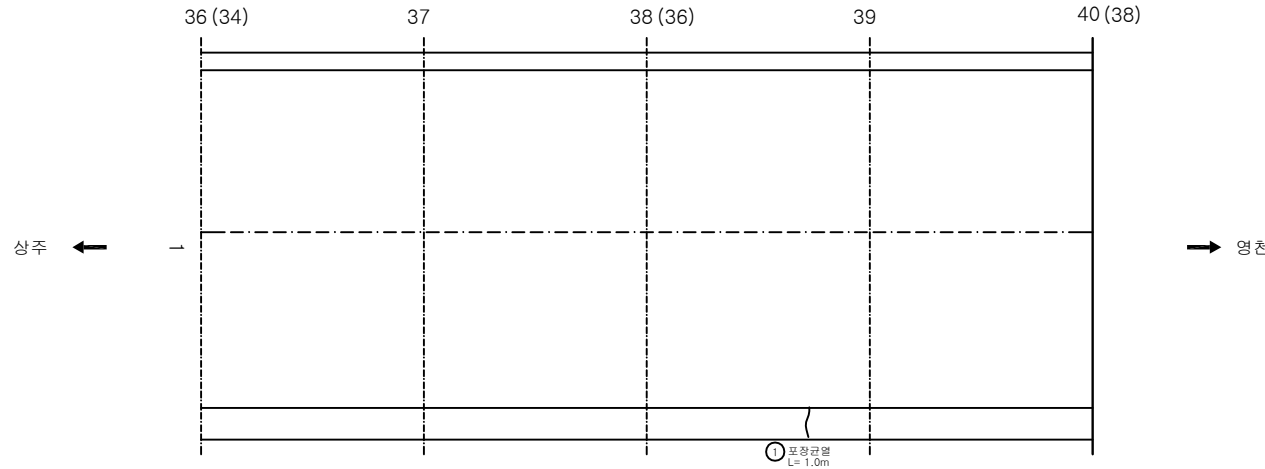

KEY PLAN

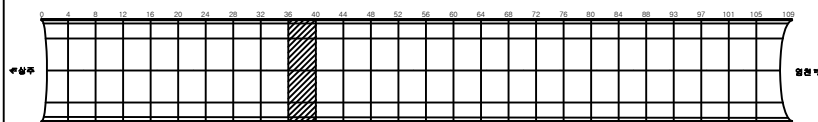

SECTION

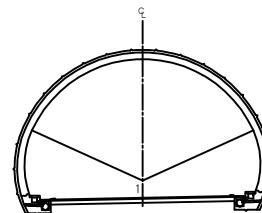


용역명	상주영천고속도로 시설물 정기안전점검 용역
과업기간	2020.05.12 ~ 2020.06.30
발주처	상주영천고속도로(주)
용역사	(주)명성엔지니어링
도면번호	010

ID:군위터널(영천)-포장부 Span No.41~44


손상현황표

번호	신(N) 구(P)	손상내용	손상현황					결함 상태	손상 물량	비고
			폭	길이	너비	물량	단위	개소		
1	구	포장균열		1.0		1.00	m	1	1.00	
2										
3										
주) 손상의 폭과 길이는 m 이며, 단 균열의 폭은 mm 임

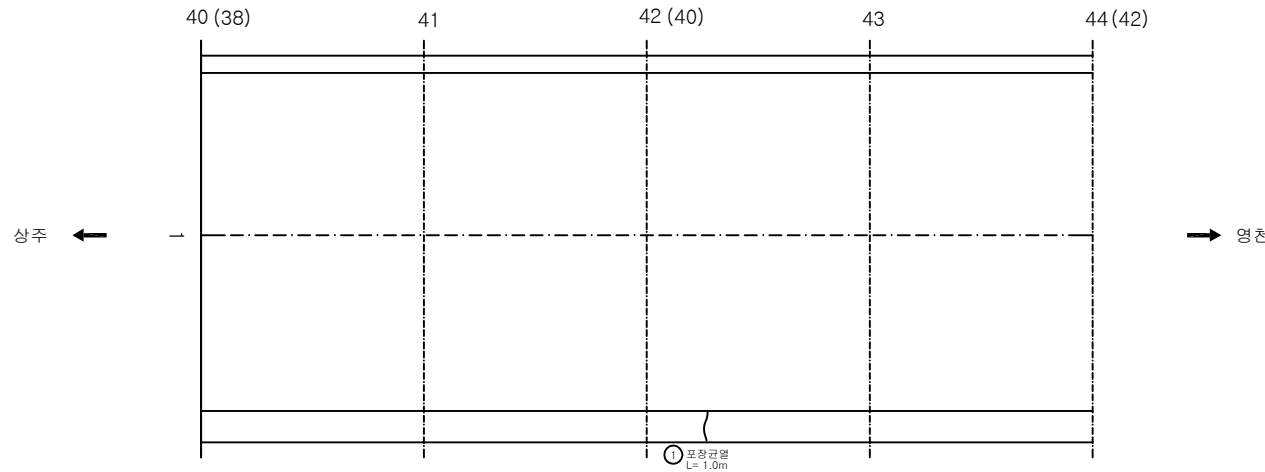

KEY PLAN

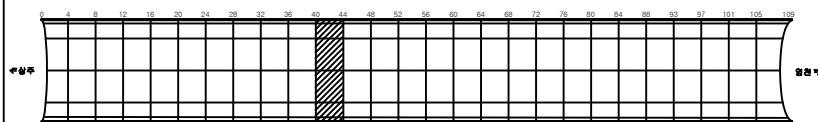

SECTION

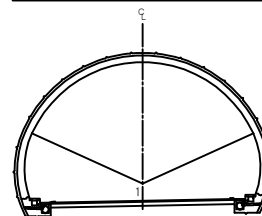


용역명	상주영천고속도로 시설물 정기안전점검 용역
과업기간	2020.05.12 ~ 2020.06.30
발주처	상주영천고속도로(주)
용역사	(주)명성엔지니어링
도면번호	011

ID:군위터널(영천)-포장부 Span No.45~48


손상현황표

번호	신(N) 구(P)	손상내용	손상현황					결함 상태	손상 물량	비고
			폭	길이	너비	물량	단위	개소		
1	신	포장균열		1.0		1.00	m	1	1.00	
2										
3										
주) 손상의 폭과 길이는 m 이며, 단 균열의 폭은 mm 임

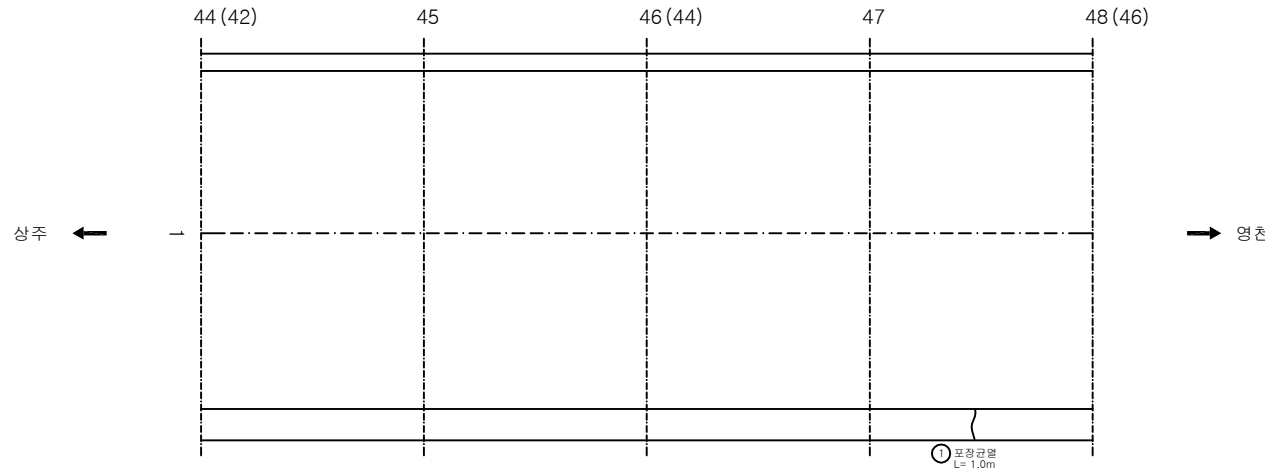

KEY PLAN

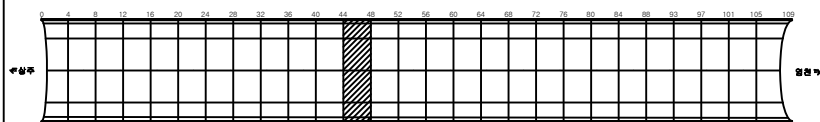

SECTION

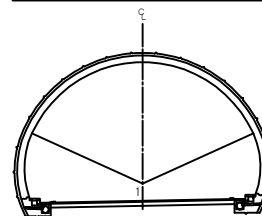


용역명	상주영천고속도로 시설물 정기안전점검 용역
과업기간	2020.05.12 ~ 2020.06.30
발주처	상주영천고속도로(주)
용역사	(주)명성엔지니어링
도면번호	012

ID:군위터널(영천)-포장부 Span No.49~52


손상현황표

번호	신(N) 구(P)	손상내용	손상현황						결함 상태	손상 물량	비고
			폭	길이	너비	물량	단위	개소			
1											
2											
주) 손상의 폭과 길이는 m 이며, 단 균열의 폭은 mm 임

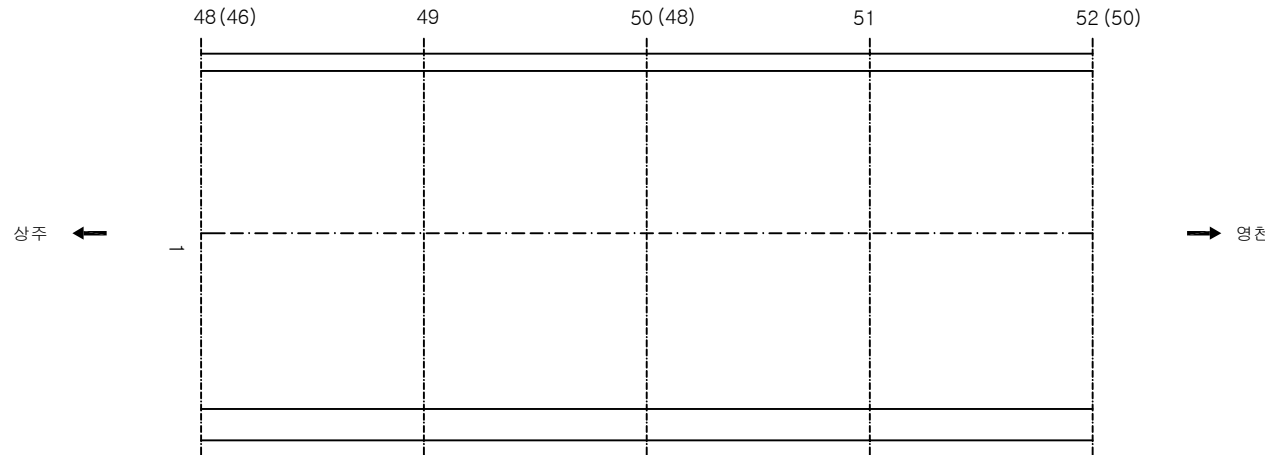

KEY PLAN

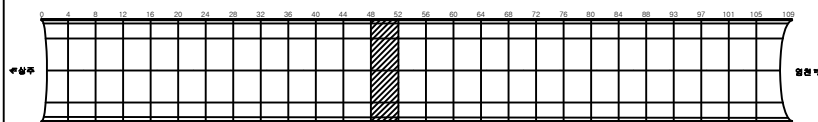

SECTION

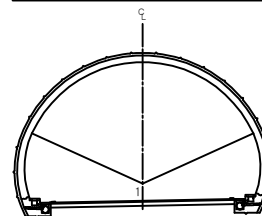


용역명	상주영천고속도로 시설물 정기안전점검 용역
과업기간	2020.05.12 ~ 2020.06.30
발주처	상주영천고속도로(주)
용역사	(주)명성엔지니어링
도면번호	013

ID:군위터널(영천)-포장부 Span No.53~56


손상현황표

번호	신(N) 구(P)	손상내용	손상현황						결함 상태	손상 물량	비고
			폭	길이	너비	물량	단위	개소			
1											
2											
주) 손상의 폭과 길이는 m 이며, 단 균열의 폭은 mm 임

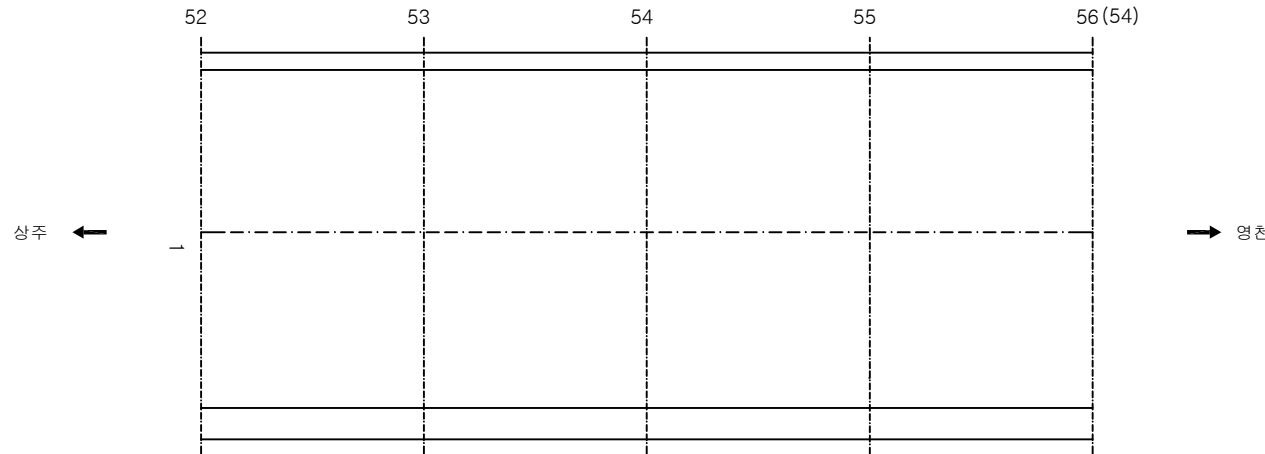

KEY PLAN

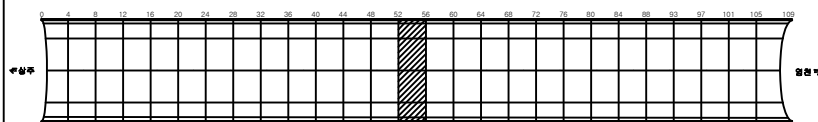

SECTION

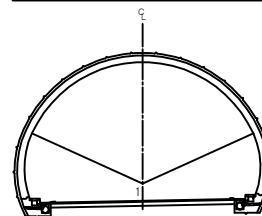


용역명	상주영천고속도로 시설물 정기안전점검 용역
과업기간	2020.05.12 ~ 2020.06.30
발주처	상주영천고속도로(주)
용역사	(주)명성엔지니어링
도면번호	014

ID:군위터널(영천)-포장부 Span No.57~60


손상현황표

번호	신(N) 구(P)	손상내용	손상현황					결함 상태	손상 수량	비고
			폭	길이	너비	물량	단위	개소		
1	구	포장박리		0.1	0.5	0.05	m ²	1	0.05	
2										
3										
주) 손상의 폭과 길이는 m 이며, 단 균열의 폭은 mm 임

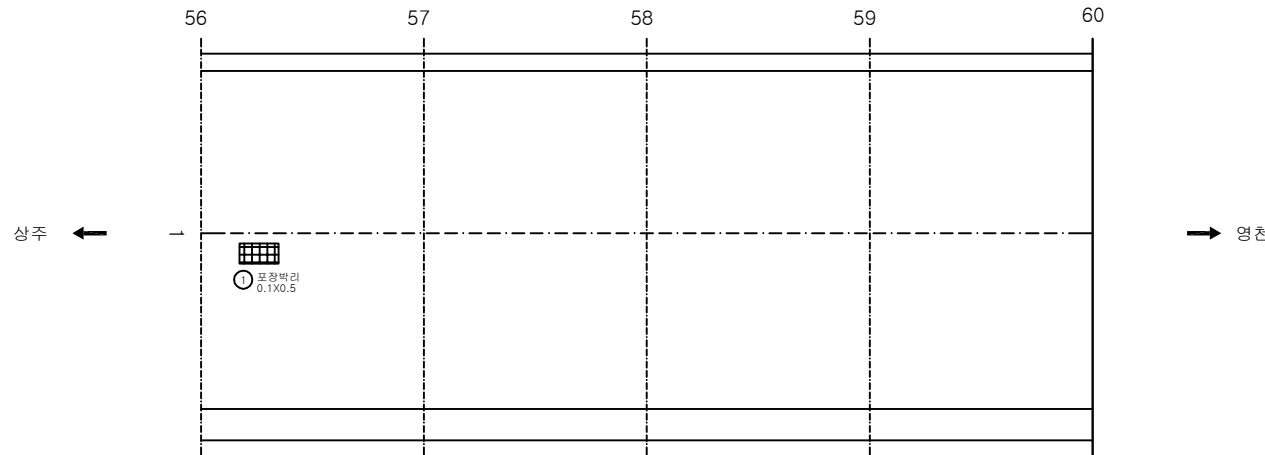

KEY PLAN

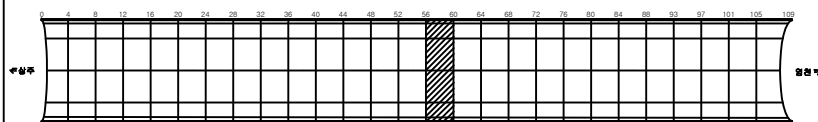

SECTION

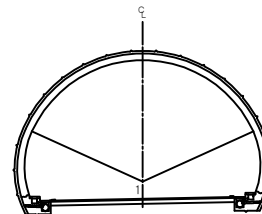


용역명	상주영천고속도로 시설물 정기안전점검 용역
과업기간	2020.05.12 ~ 2020.06.30
발주처	상주영천고속도로(주)
용역사	(주)명성엔지니어링
도면번호	015

ID:군위터널(영천)-포장부 Span No.61~64


손상현황표

번호	신(N) 구(P)	손상내용	손상현황					결함 상태	손상 물량	비고
			폭	길이	너비	물량	단위	개소		
1	구	포장 망상균열		1.0	5.0	5.00	m ²	1	5.00	
2										
3										
주) 손상의 폭과 길이는 m 이며, 단 균열의 폭은 mm 임

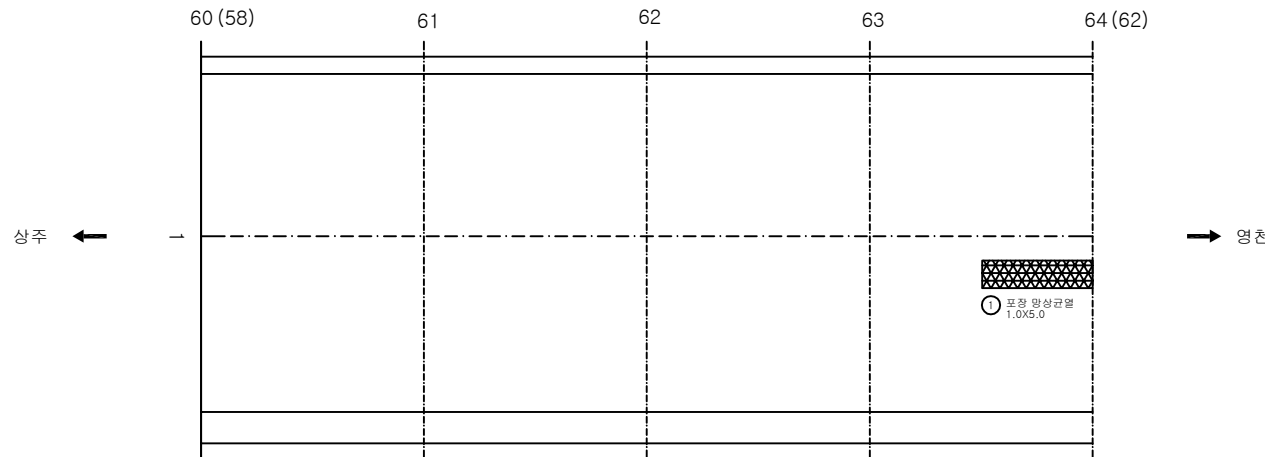

KEY PLAN

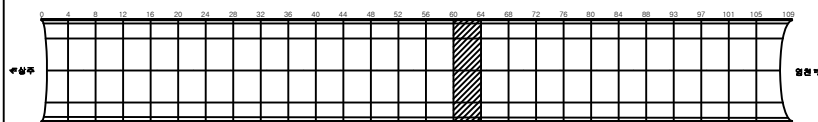

SECTION

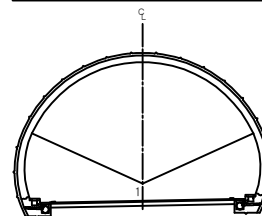


용역명	상주영천고속도로 시설물 정기안전점검 용역
과업기간	2020.05.12 ~ 2020.06.30
발주처	상주영천고속도로(주)
용역사	(주)명성엔지니어링
도면번호	016

ID:군위터널(영천)-포장부 Span No.65~68


손상현황표

번호	신(N) 구(P)	손상내용	손상현황					결함 상태	손상 수량	비고
			폭	길이	너비	물량	단위	개소		
1	구	포장균열		1.0		1.00	m	1	1.00	
2	신	포장균열		2.0		2.00	m	1	2.00	
3										
4										
주) 손상의 폭과 길이는 m 이며, 단 균열의 폭은 mm 임

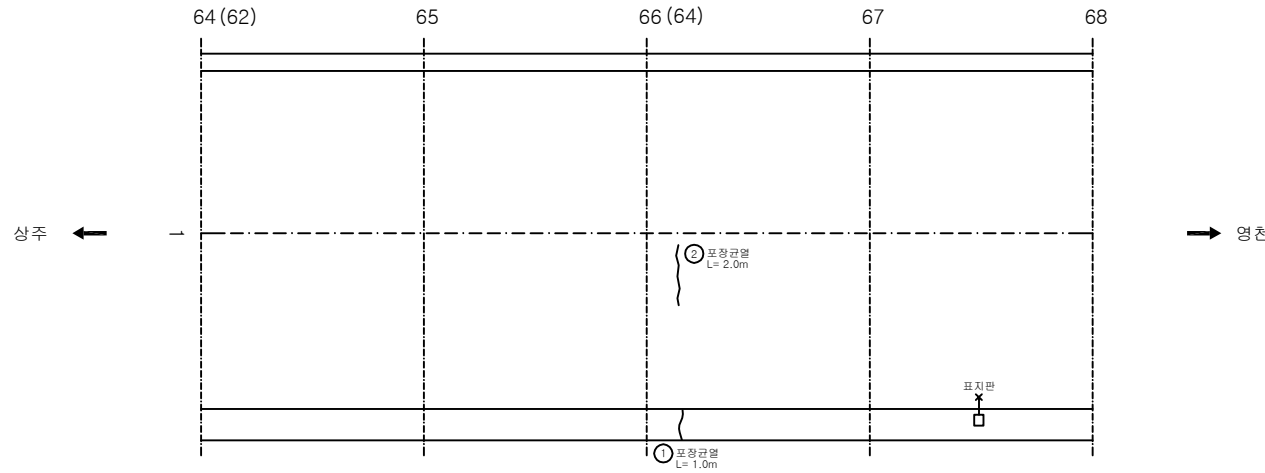

KEY PLAN

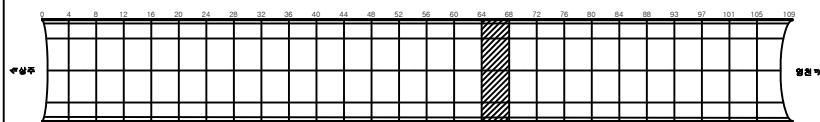

SECTION

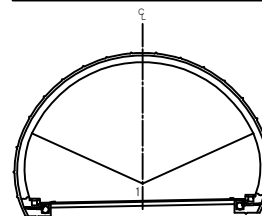


용역명	상주영천고속도로 시설물 정기안전점검 용역
과업기간	2020.05.12 ~ 2020.06.30
발주처	상주영천고속도로(주)
용역사	(주)명성엔지니어링
도면번호	017

ID:군위터널(영천)-포장부 Span No.69~72


손상현황표

번호	신구(N/P)	손상내용	손상현황					결함상태	손상량	비고
			폭	길이	너비	물량	단위	개소		
1	구	포장균열		1.0		1.00	m	1	1.00	
2	구	포장균열		1.0		1.00	m	1	1.00	
3	구	포장균열		1.0		1.00	m	1	1.00	
4	신	포장균열		1.0		1.00	m	1	1.00	
5										
6										
주) 손상의 폭과 길이는 m 이며, 단 균열의 폭은 mm 임

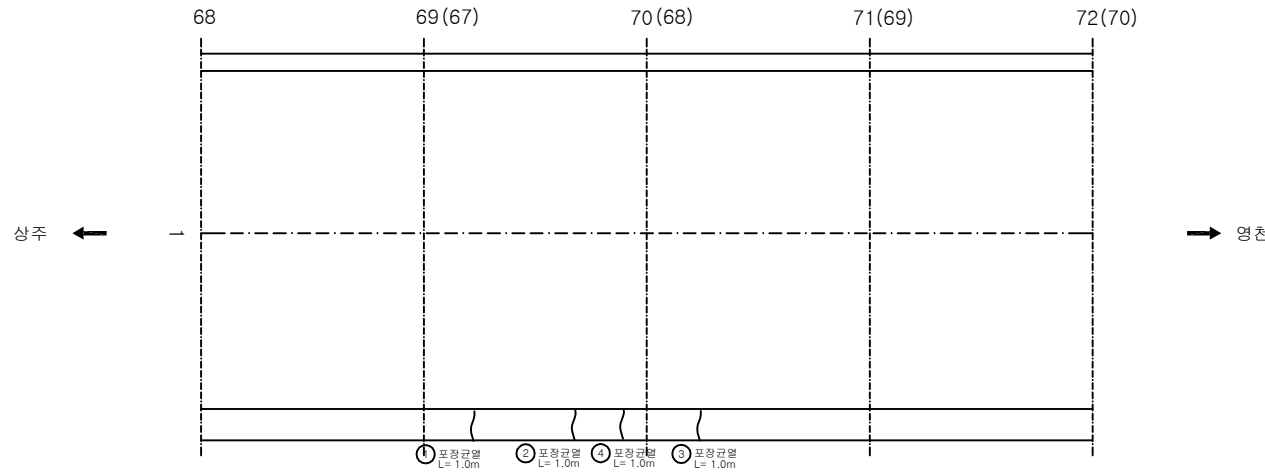

KEY PLAN

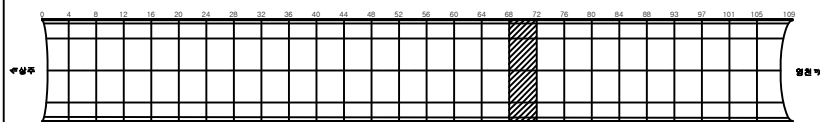

SECTION

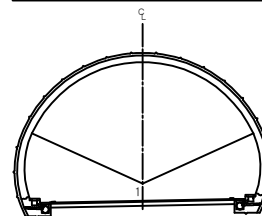


용역명	상주영천고속도로 시설물 정기안전점검 용역
과업기간	2020.05.12 ~ 2020.06.30
발주처	상주영천고속도로(주)
용역사	(주)명성엔지니어링
도면번호	018

ID:군위터널(영천)-포장부 Span No.73~76


손상현황표

번호	신구(N/P)	손상내용	손상현황					결함상태	손상량	비고
			폭	길이	너비	물량	단위	개소		
1	구	포장균열		1.0		1.00	m	1	1.00	
2	신	포장균열		1.0		1.00	m	1	1.00	
3										
4										
주) 손상의 폭과 길이는 m 이며, 단 균열의 폭은 mm 임

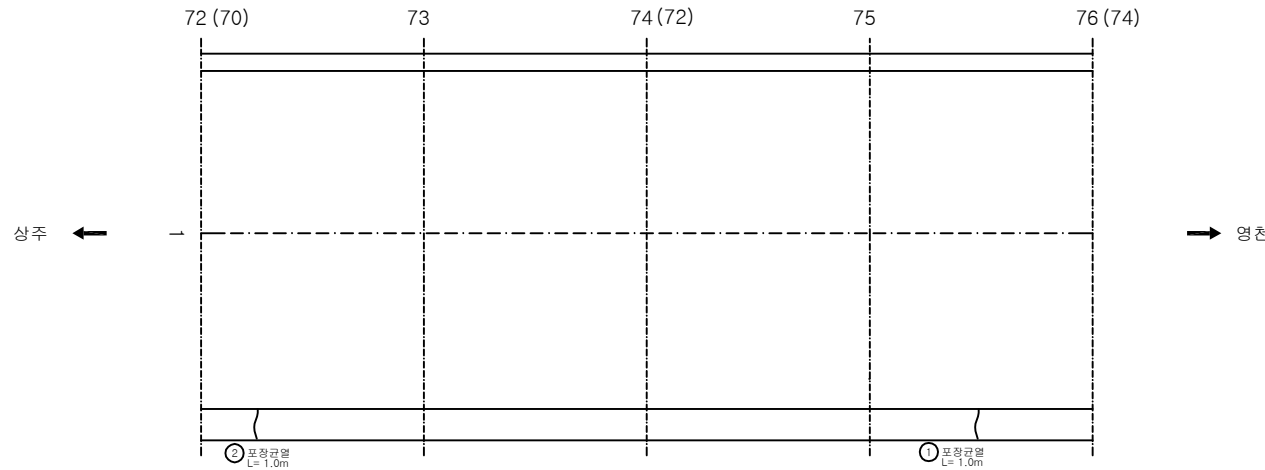

KEY PLAN

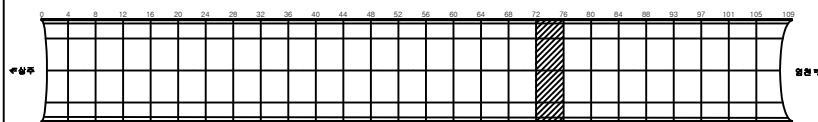

SECTION

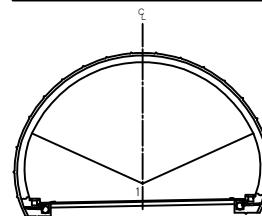


용역명	상주영천고속도로 시설물 정기안전점검 용역
과업기간	2020.05.12 ~ 2020.06.30
발주처	상주영천고속도로(주)
용역사	(주)명성엔지니어링
도면번호	019

ID:군위터널(영천)-포장부 Span No.77~80


손상 현황 표

번호	신(N) 구(P)	손상내용	손상현황					결함 상태	손상 수량	비고
			폭	길이	너비	물량	단위	개소		
1	구	포장균열		1.0		1.00	m	2	2.00	
2	신	포장균열		1.0		1.00	m	1	1.00	
3										
4										
주) 손상의 폭과 길이는 m 이며, 단 균열의 폭은 mm 임

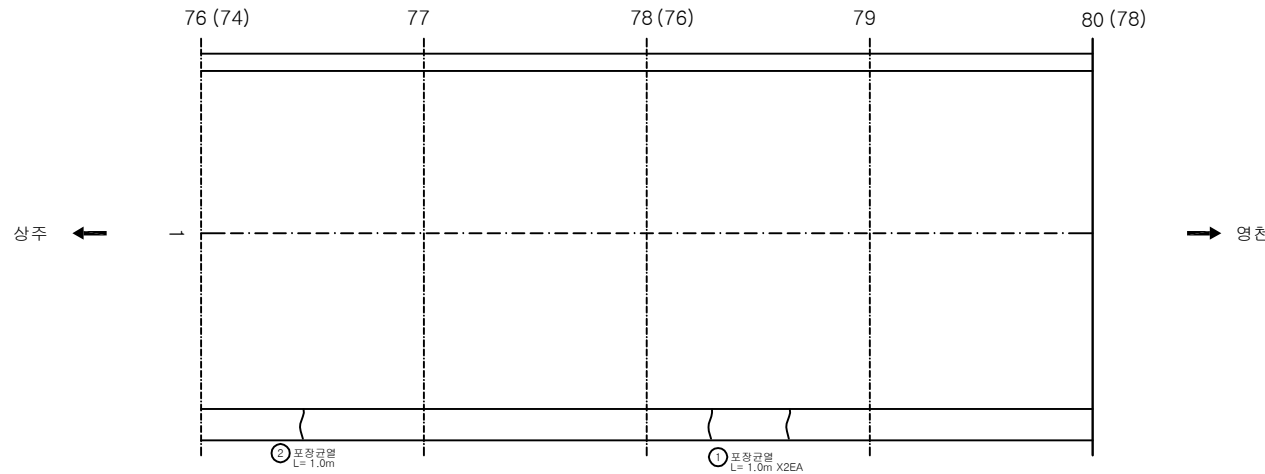

KEY PLAN

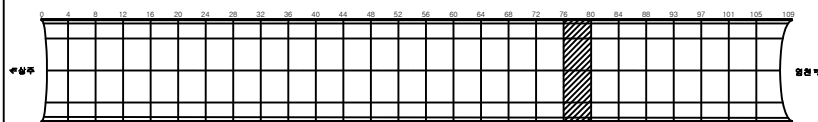

SECTION

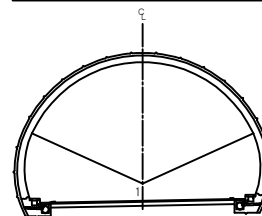


용역명	상주영천고속도로 시설물 정기안전점검 용역
과업기간	2020.05.12 ~ 2020.06.30
발주처	상주영천고속도로(주)
용역사	(주)명성엔지니어링
도면번호	020

ID:군위터널(영천)-포장부 Span No.81~84


손상현황표

번호	신(N) 구(P)	손상내용	손상현황					결함 상태	손상 물량	비고
			폭	길이	너비	물량	단위	개소		
1	구	포장균열		4.0		4.00	m	1	4.00	
2										
3										
주) 손상의 폭과 길이는 m 이며, 단 균열의 폭은 mm 임

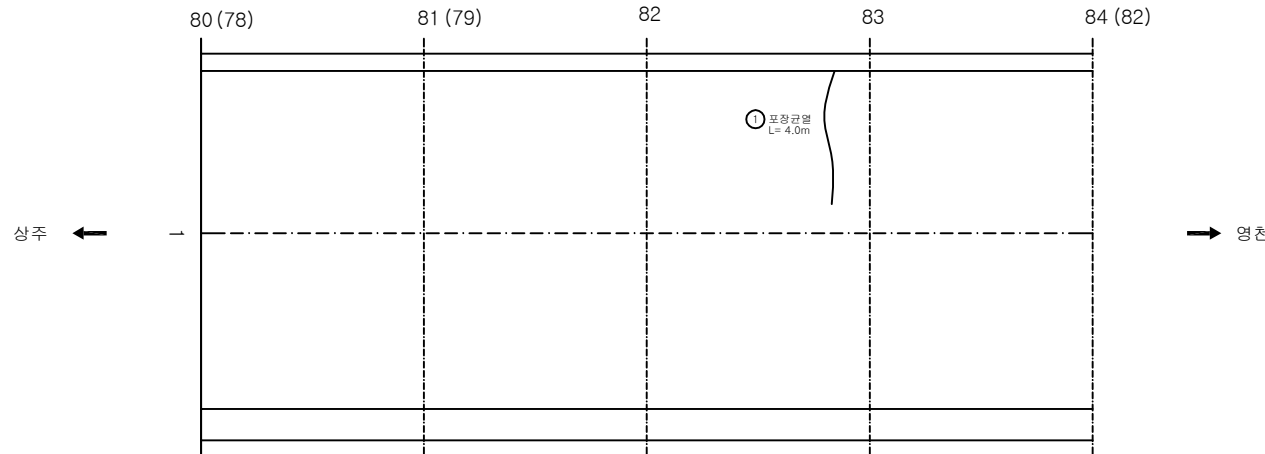

KEY PLAN

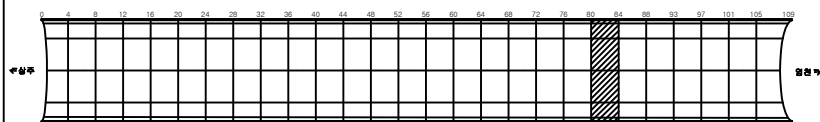

SECTION

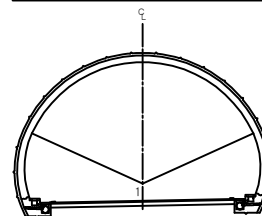


용역명	상주영천고속도로 시설물 정기안전점검 용역
과업기간	2020.05.12 ~ 2020.06.30
발주처	상주영천고속도로(주)
용역사	(주)명성엔지니어링
도면번호	021

ID:군위터널(영천)-포장부 Span No.85~88


손상현황표

번호	신(N) 구(P)	손상내용	손상현황					결함 상태	손상 물량	비고
			폭	길이	너비	물량	단위	개소		
1	신	포장균열		1.0		1.00	m	1	1.00	
2										
3										
주) 손상의 폭과 길이는 m 이며, 단 균열의 폭은 mm 임

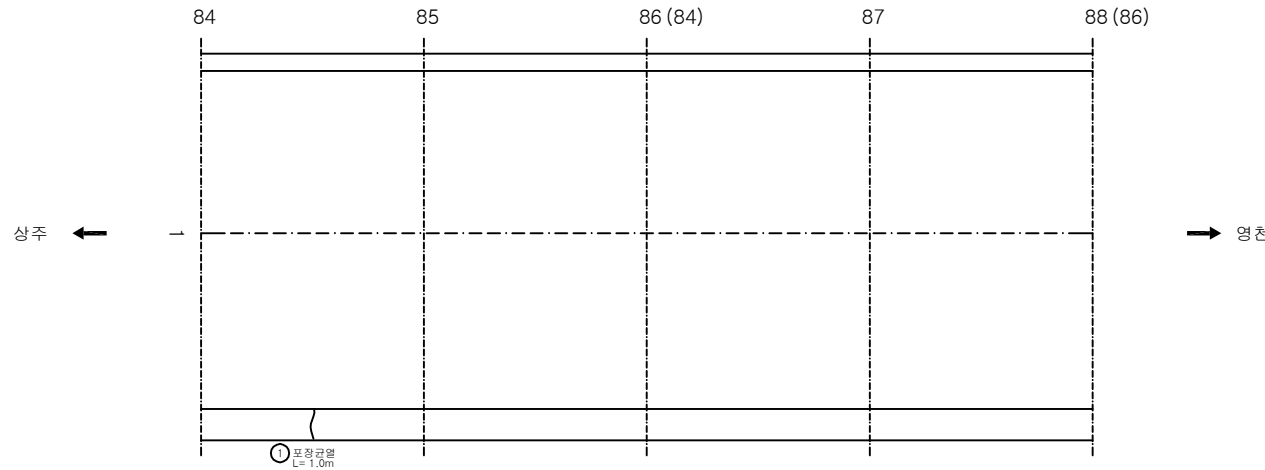

KEY PLAN

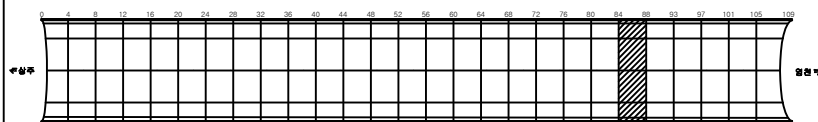

SECTION

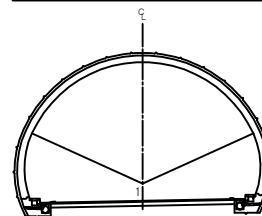


용역명	상주영천고속도로 시설물 정기안전점검 용역
과업기간	2020.05.12 ~ 2020.06.30
발주처	상주영천고속도로(주)
용역사	(주)명성엔지니어링
도면번호	022

ID:군위터널(영천)-포장부 Span No.89~93


손상 현황 표

번호	신(N) 구(P)	손상내용	손상현황					결함 상태	손상 수량	비고
			폭	길이	너비	수량	단위			
1	구	포장균열		1.0		1.00	m	1	1.00	
2	구	포장박리		0.2	2.0	0.40	m ²	1	0.40	
3	신	포장파손		0.1	0.2	0.02	m ²	1	0.02	
4										
5										
주) 손상의 폭과 길이는 m 이며, 단 균열의 폭은 mm 임

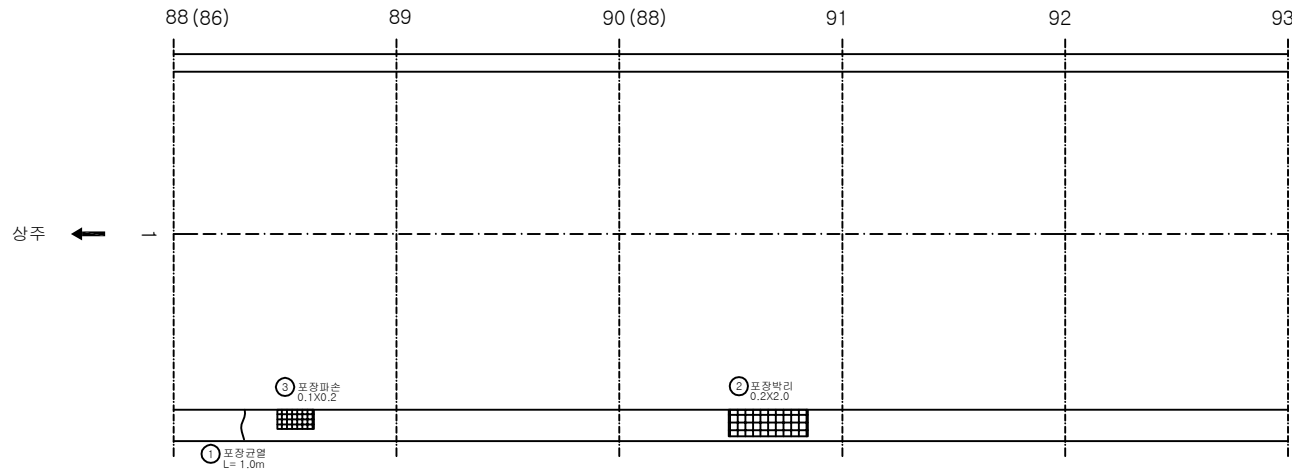

KEY PLAN

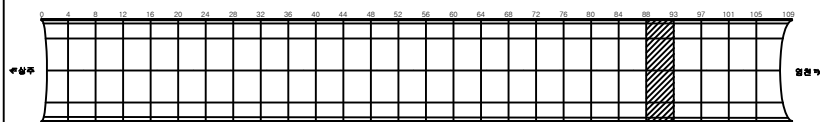

SECTION

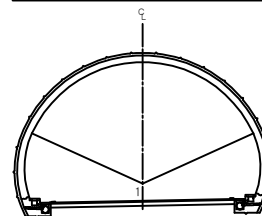


용역명	상주영천고속도로 시설물 정기안전점검 용역
과업기간	2020.05.12 ~ 2020.06.30
발주처	상주영천고속도로(주)
용역사	(주)명성엔지니어링
도면번호	023

ID:군위터널(영천)-포장부 Span No.94~97


손상 현황 표

번호	신(N) 구(P)	손상내용	손상현황					결함 상태	손상 수량	비고
			폭	길이	너비	물량	단위	개소		
1	구	포장균열		1.0		1.00	m	1	1.00	
2	구	포장균열		1.0		1.00	m	1	1.00	
3										
4										
주) 손상의 폭과 길이는 m 이며, 단 균열의 폭은 mm 임

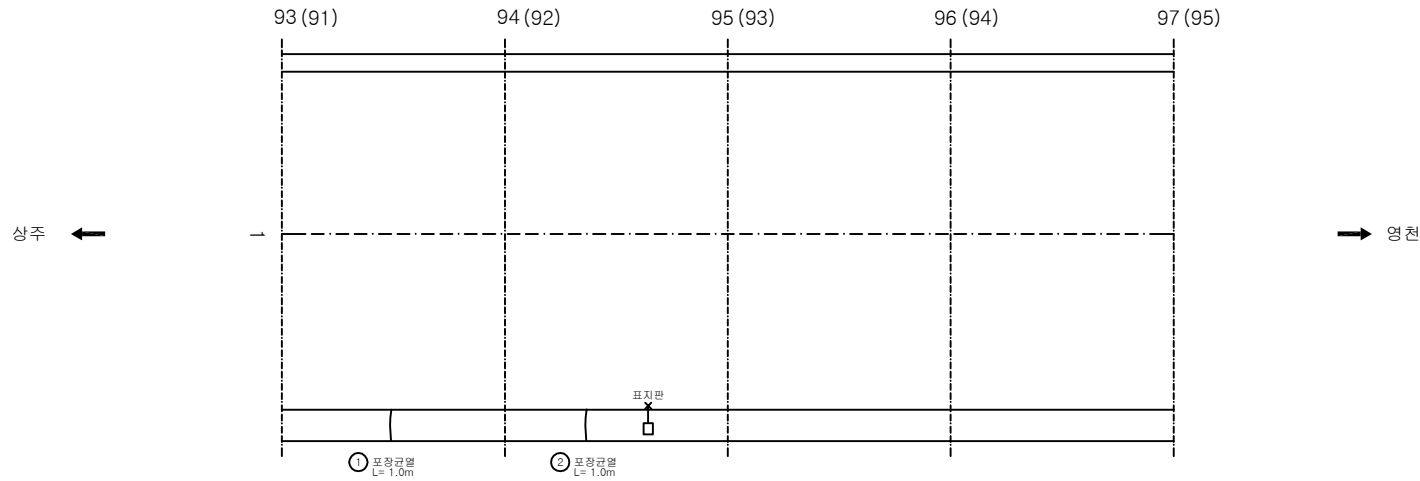

KEY PLAN

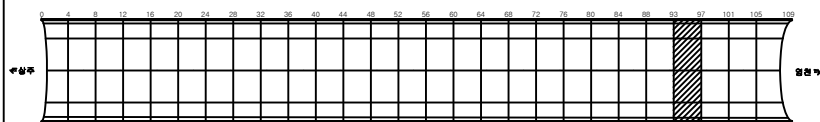

SECTION

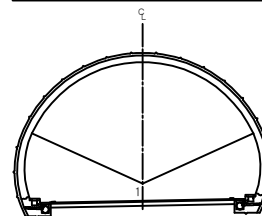


용역명	상주영천고속도로 시설물 정기안전점검 용역
과업기간	2020.05.12 ~ 2020.06.30
발주처	상주영천고속도로(주)
용역사	(주)명성엔지니어링
도면번호	024

ID:군위터널(영천)-포장부 Span No.98~101


손상현황표

번호	신(N) 구(P)	손상내용	손상현황					결함 상태	손상 수량	비고
			폭	길이	너비	물량	단위	개소		
1	구	포장 망상균열		1.0	5.0	5.00	m ²	1	5.00	
2	구	포장균열		1.0		1.00	m	1	1.00	
3										
4										
주) 손상의 폭과 길이는 m 이며, 단 균열의 폭은 mm 임

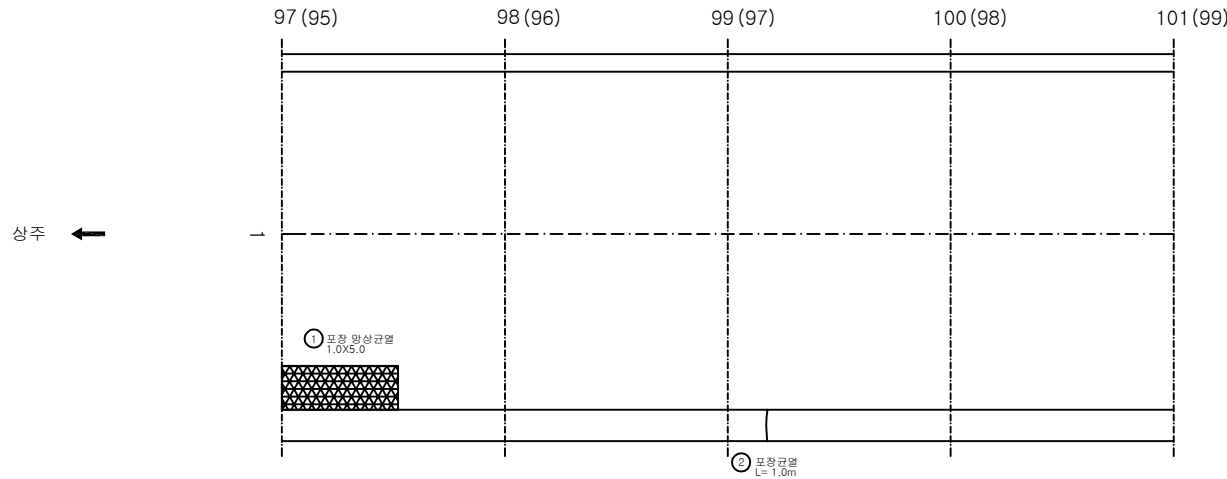

KEY PLAN

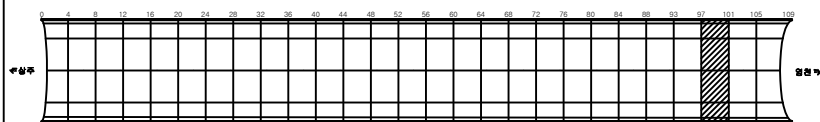

SECTION

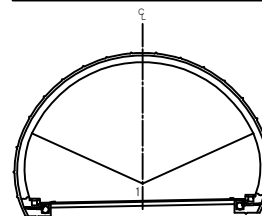


용역명	상주영천고속도로 시설물 정기안전점검 용역
과업기간	2020.05.12 ~ 2020.06.30
발주처	상주영천고속도로(주)
용역사	(주)명성엔지니어링
도면번호	025

ID:군위터널(영천)-포장부 Span No.102~105


손상현황표

번호	신(N) 구(P)	손상내용	손상현황					결함 상태	손상 수량	비고
			폭	길이	너비	물량	단위	개소		
1	구	포장박리		0.2	0.3	0.06	m ²	1	0.06	
2										
3										
주) 손상의 폭과 길이는 m 이며, 단 균열의 폭은 mm 임

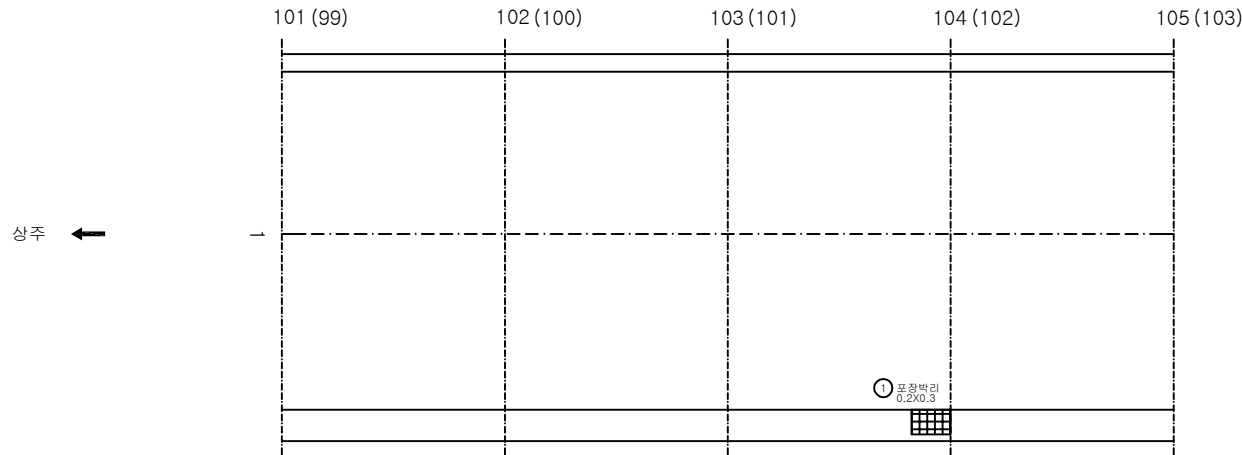

KEY PLAN

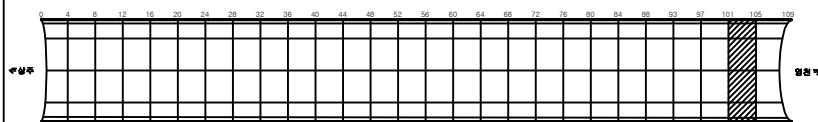

SECTION

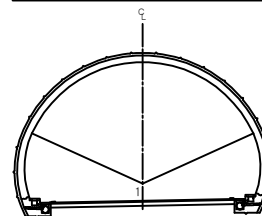


용역명	상주영천고속도로 시설물 정기안전점검 용역
과업기간	2020.05.12 ~ 2020.06.30
발주처	상주영천고속도로(주)
용역사	(주)명성엔지니어링
도면번호	026

ID:군위터널(영천)-포장부 Span No.106~109


손상현황표

번호	신(N) 구(P)	손상내용	손상현황					결함 상태	손상 수량	비고
			폭	길이	너비	물량	단위	개소		
1	구	포장 망상균열		1.0	5.0	5.00	m ²	1	5.00	
2	구	포장균열		1.0		1.00	m	1	1.00	
3	구	포장박리		0.2	0.5	0.01	m ²	1	0.01	
4										
5										
주) 손상의 폭과 길이는 m 이며, 단 균열의 폭은 mm 임

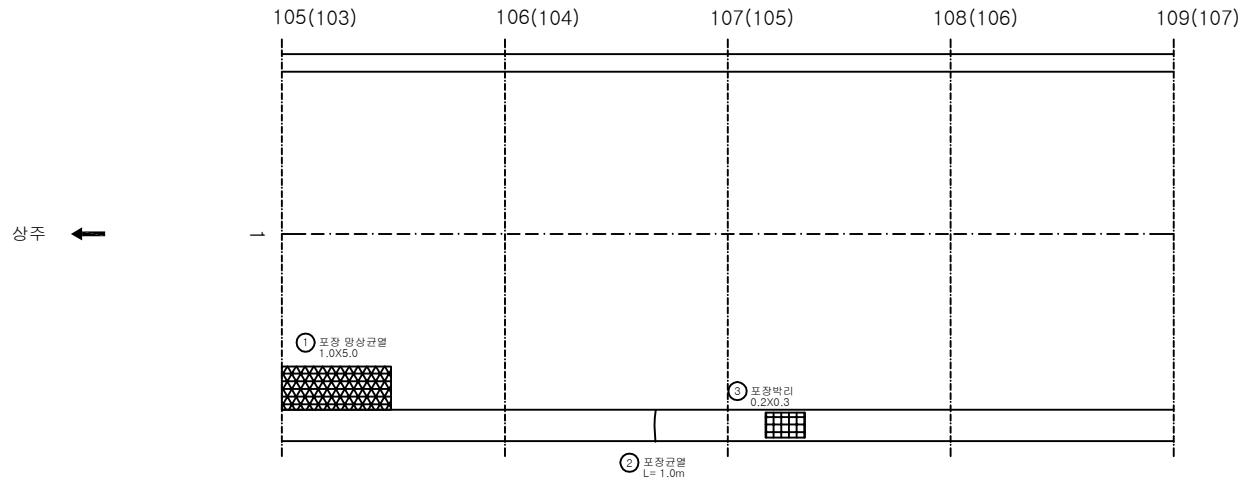

KEY PLAN

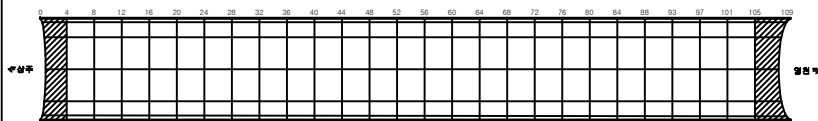

SECTION

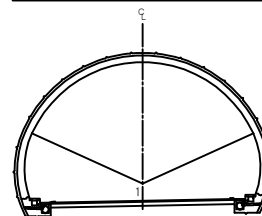

용역명	상주영천고속도로 시설물 정기안전점검 용역
과업기간	2020.05.12 ~ 2020.06.30
발주처	상주영천고속도로(주)
용역사	(주)명성엔지니어링
도면번호	027


ID:군위터널(영천)-본선부 Span No.1~4

손상현황표

번호	신(N) 구(P)	손상내용	손상현황					결함 상태	손상 수량	비고
			폭	길이	너비	물량	단위	개소		
1	구	등등		0.1	0.3	0.03	m ³	1	0.03	
2	신	공동구 덮개파손				1.00	EA	1	1.00	
3										
4										
주) 손상의 폭과 길이는 m 이며, 단 균열의 폭은 mm 임

상주 ←

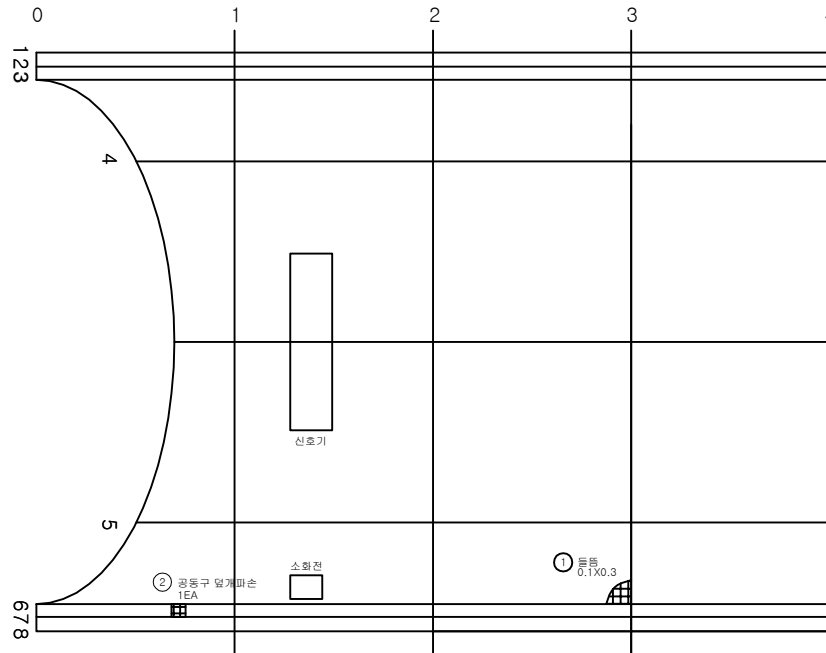


→ 영천

KEY PLAN

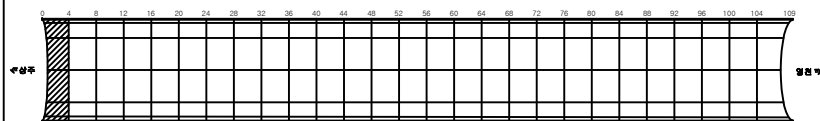

SECTION

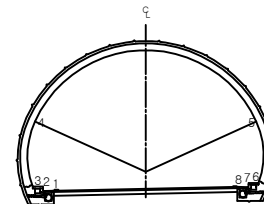

용역명 상주영천고속도로 시설물 정기안전점검 용역

과업기간 2020.05.12 ~ 2020.06.30

발주처 상주영천고속도로(주)

용역사 (주)명성엔지니어링


도면번호 028

ID:군위터널(영천)-본선부 Span No.5~8

손상 현황 표



번호	신구(N/P)	손상내용	손상현황					결함상태	손상량	비고
			폭	길이	너비	물량	단위			
1	구	망상균열		5.0	1.0	5.00	m ²	1	5.00	
2	구	균열	0.2	1.5		1.50	m	1	1.50	
3	구	균열	0.3	2.0		2.00	m	1	2.00	
4										
5										
주) 손상의 폭과 길이는 m 이며, 단 균열의 폭은 mm 임

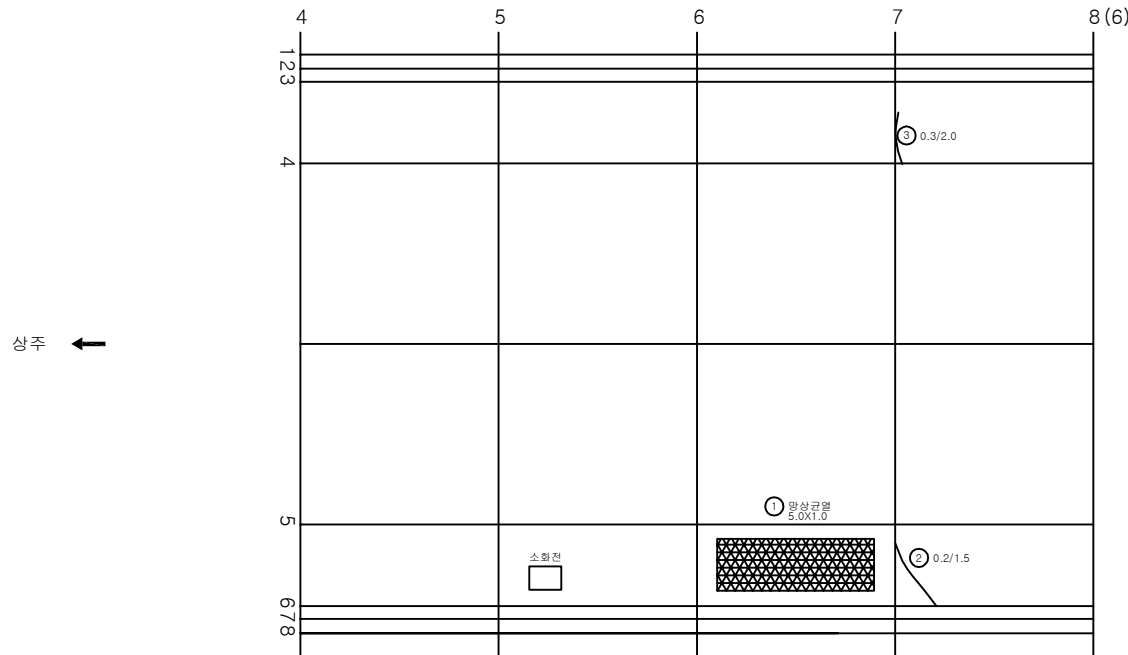

KEY PLAN

SECTION

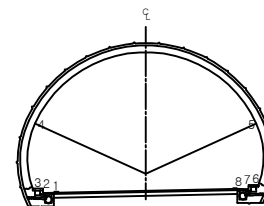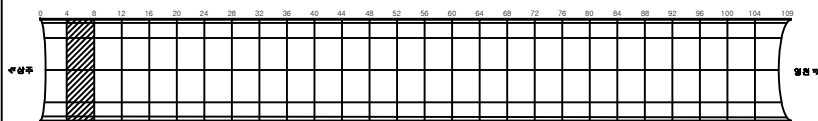


용역명	상주영천고속도로 시설물 정기안전점검 용역
과업기간	2020.05.12 ~ 2020.06.30
발주처	상주영천고속도로(주)
용역사	(주)명성엔지니어링
도면번호	029

ID:군위터널(영천)-본선부 Span No.9~12


손상 현황 표

번호	신(N) 구(P)	손상내용	손상현황					결함 상태	손상 수량	비고
			폭	길이	너비	물량	단위	개소		
1	구	균열	0.2	10.0		10.00	m	1	10.00	
2	구	균열	0.2	2.0		2.00	m	1	2.00	
3	구	공동구 덮개파손				1.00	EA	1	1.00	
4										
5										
주) 손상의 폭과 길이는 m 이며, 단 균열의 폭은 mm 임

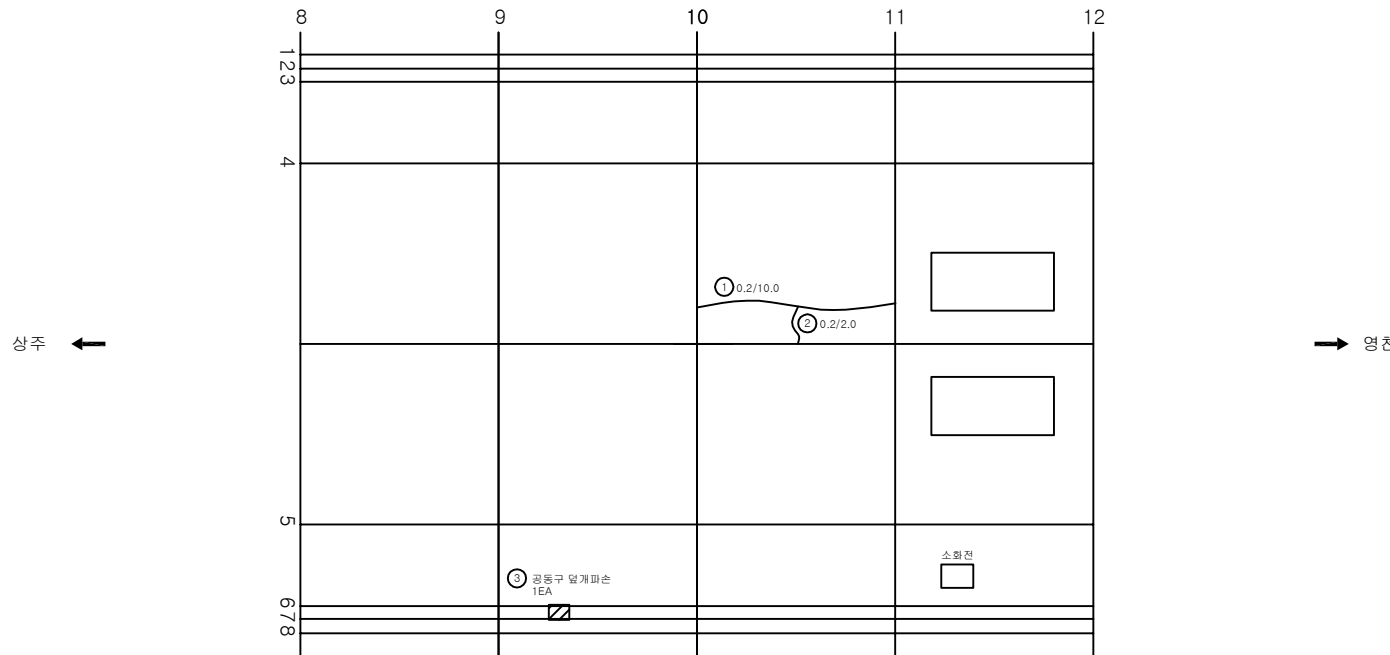

KEY PLAN

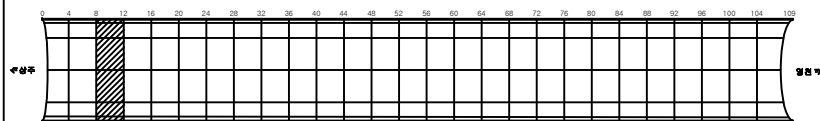

SECTION

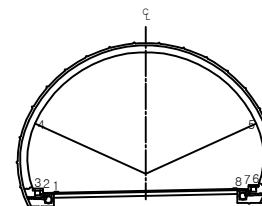

용역명	상주영천고속도로 시설물 정기안전점검 용역
과업기간	2020.05.12 ~ 2020.06.30
발주처	상주영천고속도로(주)
용역사	(주)명성엔지니어링
도면번호	030

ID:군위터널(영천)-본선부 Span No.13~16

손상현황표


번호	신(N) 구(P)	손상내용	손상현황					결함 상태	손상 물량	비고
			폭	길이	너비	물량	단위	개소		
1										
2										
주) 손상의 폭과 길이는 m 이며, 단 균열의 폭은 mm 임


상주 ←

→ 영천

KEY PLAN

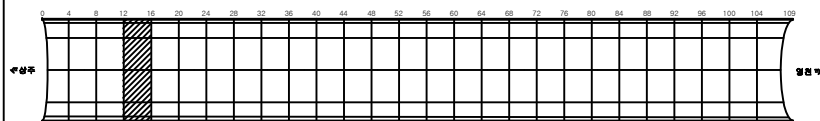

SECTION

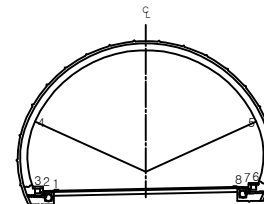

용역명 상주영천고속도로 시설물 정기안전점검 용역

과업기간 2020.05.12 ~ 2020.06.30

발주처 상주영천고속도로(주)

용역사 (주)명성엔지니어링


도면번호 031

ID:군위터널(영천)-본선부 Span No.17~20

손상현황표



번호	신구(N/P)	손상내용	손상현황					결함상태	손상량	비고
			폭	길이	너비	물량	단위			
1	구	균열	0.2	5.0		5.00	m	1	5.00	
2	구	균열	0.2	3.0		3.00	m	1	3.00	
3	구	공동구 덮개파손				1.00	EA	1	1.00	
4	신	공동구 덮개파손				1.00	EA	1	1.00	
5										
6										
주) 손상의 폭과 길이는 m 이며, 단 균열의 폭은 mm 임

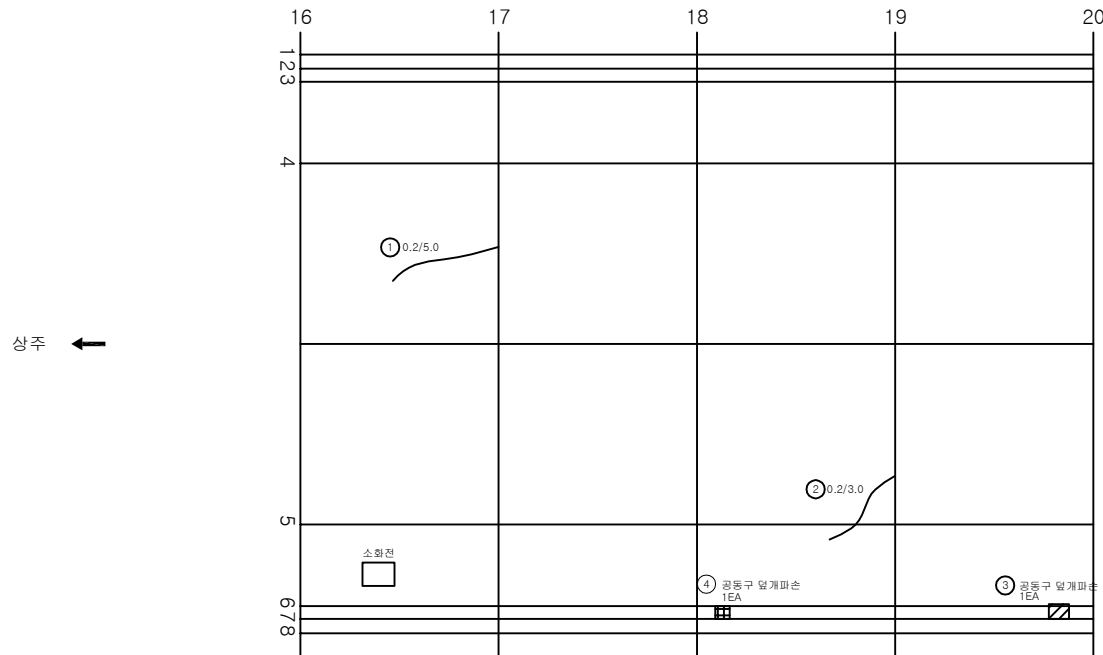

KEY PLAN

SECTION

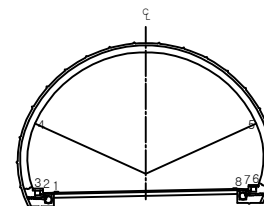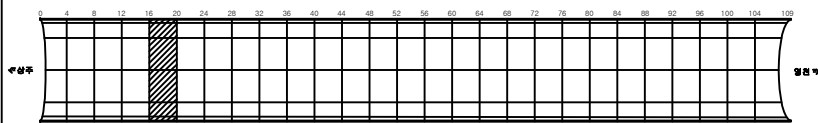


용역명	상주영천고속도로 시설물 정기안전점검 용역
과업기간	2020.05.12 ~ 2020.06.30
발주처	상주영천고속도로(주)
용역사	(주)명성엔지니어링
도면번호	032

ID:군위터널(영천)-본선부 Span No.21~24

손상 현황 표



번호	신(N) 구(P)	손상내용	손상현황					개소	결함 상태	손상 수량	비고
			폭	길이	너비	물량	단위				
1	구	균열	0.2	6.0		6.00	m	1		6.00	
2	구	돌출		0.1	0.2	0.02	m ²	1		0.02	
3											
4											
주) 손상의 폭과 길이는 m 이며, 단 균열의 폭은 mm 임

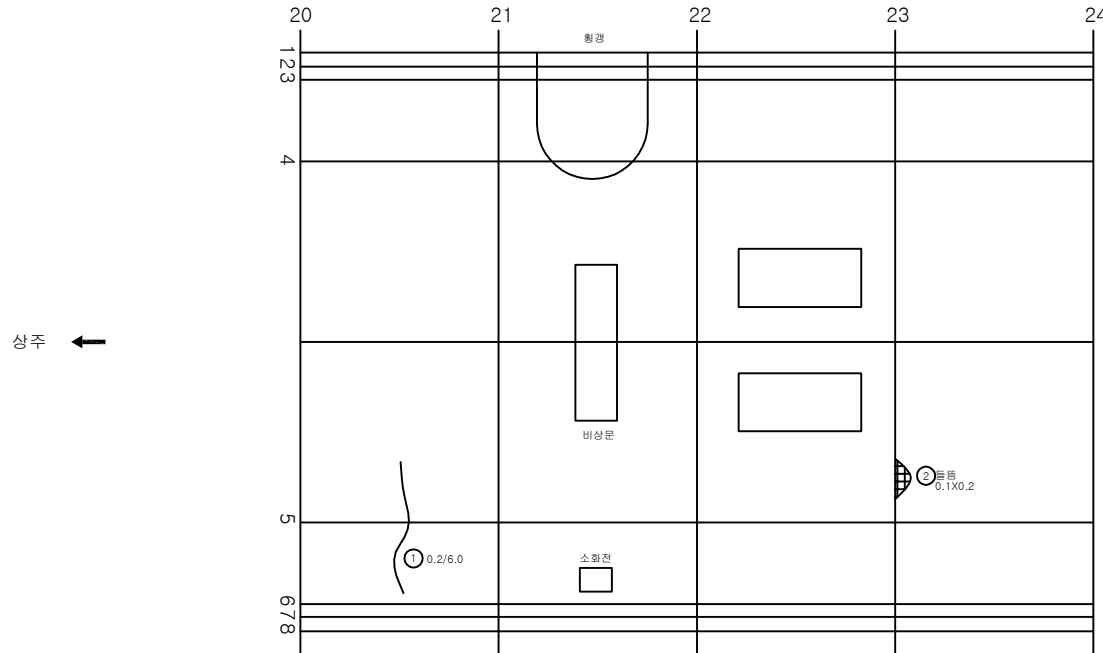

KEY PLAN

SECTION

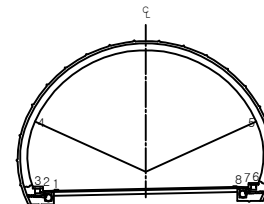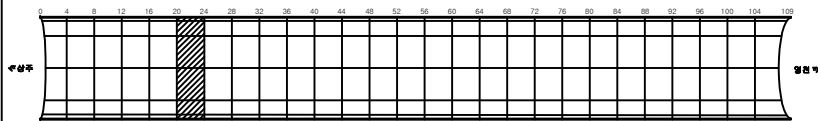

용역명	상주영천고속도로 시설물 정기안전점검 용역
과업기간	2020.05.12 ~ 2020.06.30
발주처	상주영천고속도로(주)
용역사	(주)명성엔지니어링
도면번호	033


ID:군위터널(영천)-본선부 Span No.25~28

손상현황표

번호	신(N) 구(P)	손상내용	손상현황					결함 상태	손상 수량	비고
			폭	길이	너비	물량	단위	개소		
1	구	등등		0.1	0.3	0.03	m	1	0.03	
2										
3										
주) 손상의 폭과 길이는 m 이며, 단 균열의 폭은 mm 임

상주 ←

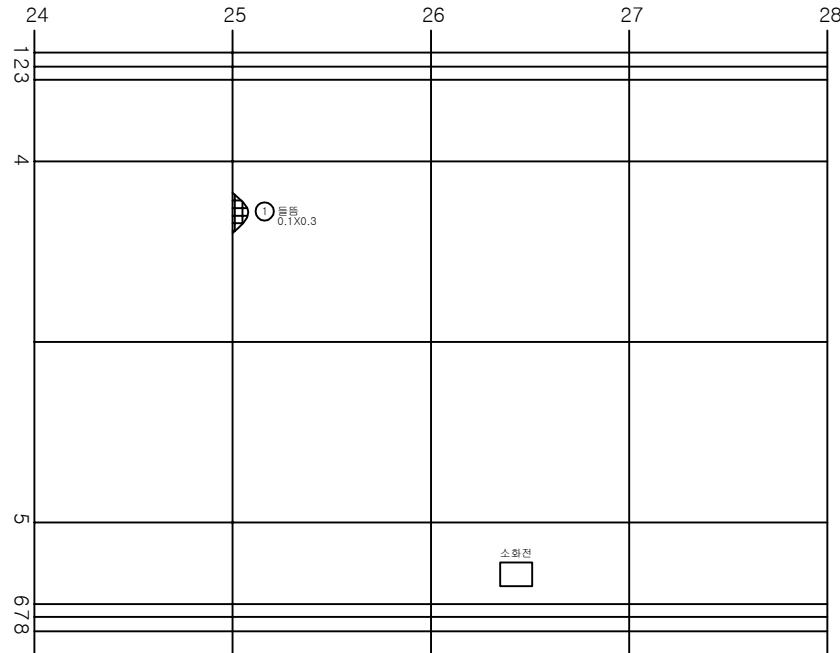


→ 영천

KEY PLAN

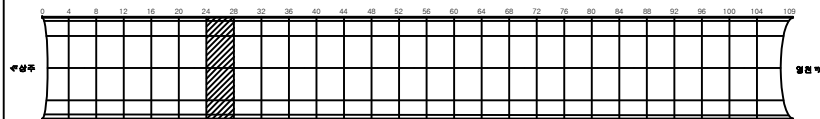

SECTION

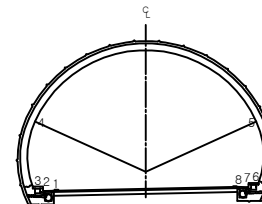

용역명 상주영천고속도로 시설물 정기안전점검 용역

과업기간 2020.05.12 ~ 2020.06.30

발주처 상주영천고속도로(주)

용역사 (주)명성엔지니어링


도면번호 034

ID:군위터널(영천)-본선부 Span No.29~32


손상현황표

번호	신(N) 구(P)	손상내용	손상현황					결함 상태	손상 물량	비고
			폭	길이	너비	물량	단위	개소		
1	신	망상균열		2.0	1.0	2.00	m ²	1	2.00	
2										
3										
주) 손상의 폭과 길이는 m 이며, 단 균열의 폭은 mm 임

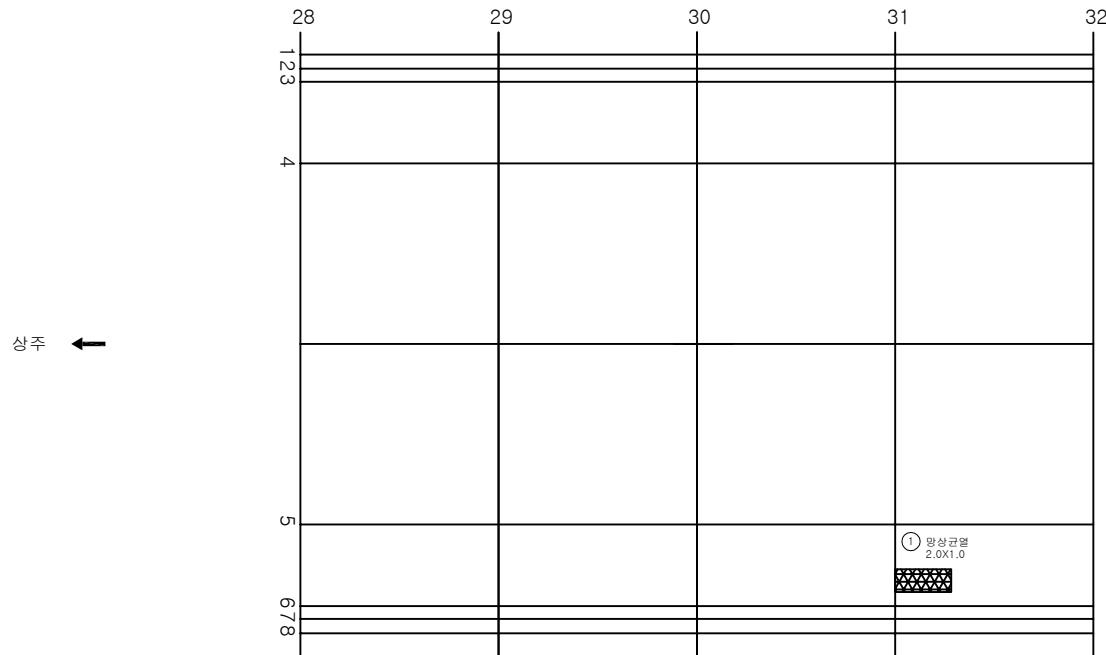

KEY PLAN

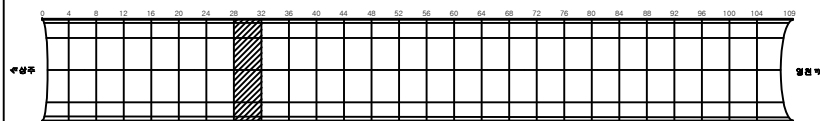

SECTION

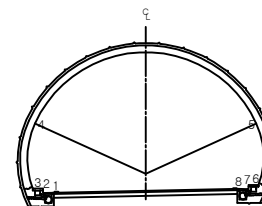

용역명	상주영천고속도로 시설물 정기안전점검 용역
과업기간	2020.05.12 ~ 2020.06.30
발주처	상주영천고속도로(주)
용역사	(주)명성엔지니어링
도면번호	035


ID:군위터널(영천)-본선부 Span No.33~36

손상현황표

번호	신구 (N/P)	손상내용	손상현황					결함 상태	손상 수량	비고
			폭	길이	너비	물량	단위			
1	구	망상균열		2.0	1.0	2.00	m ²	1	2.00	
2	구	재균열	0.2	10.0		10.00	m	1	10.00	
3	구	재균열	0.2	10.0		10.00	m	1	10.00	
4										
5										
주) 손상의 폭과 길이는 m 이며, 단 균열의 폭은 mm 임

상주 ←

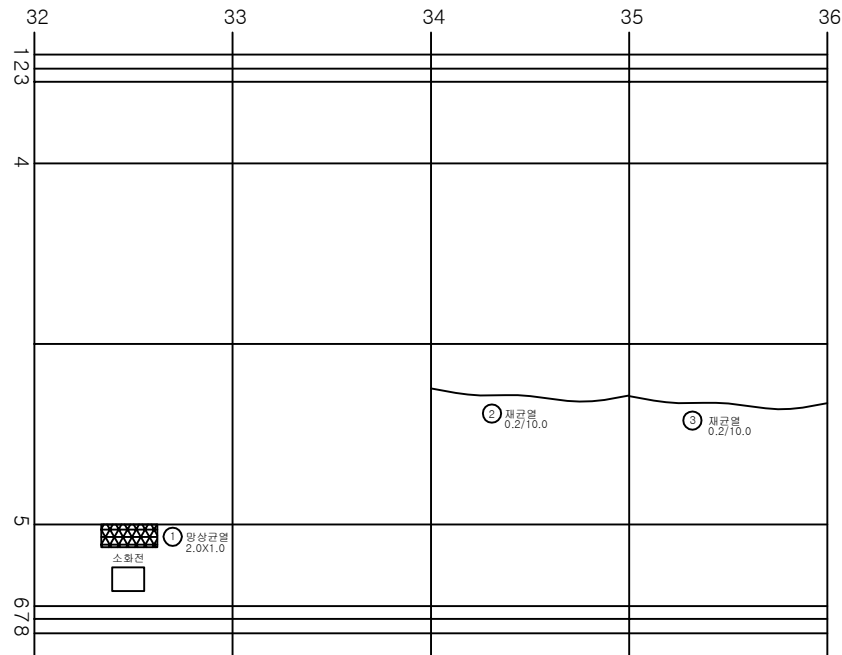


→ 영천

KEY PLAN

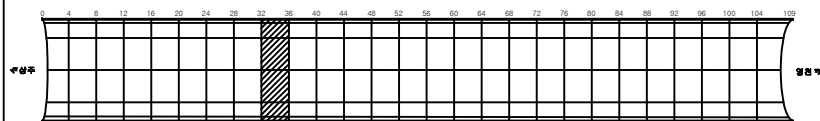

SECTION

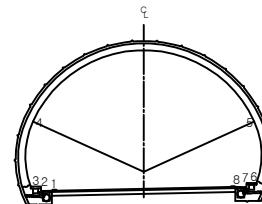

용역명 상주영천고속도로 시설물 정기안전점검 용역

과업기간 2020.05.12 ~ 2020.06.30

발주처 상주영천고속도로(주)

용역사 (주)명성엔지니어링


도면번호 036

ID:군위터널(영천)-본선부 Span No.37~40

손상 현황 표



번호	신(N) 구(P)	손상내용	손상현황					결함 상태	손상 수량	비고
			폭	길이	너비	물량	단위			
1	구	등등		0.1	0.3	0.03	m ³	1	0.03	
2	구	등등		0.1	0.5	0.05	m ³	1	0.05	
3	구	마감재탈락		0.2	0.5	0.10	m ³	1	0.10	
4	구	균열	0.2	10.0		10.00	m	1	10.00	
5	신	양상균열		3.0	1.0	3.00	m ³	1	3.00	
6										
7										
주) 손상의 폭과 길이는 m 이며, 단 균열의 폭은 mm 임

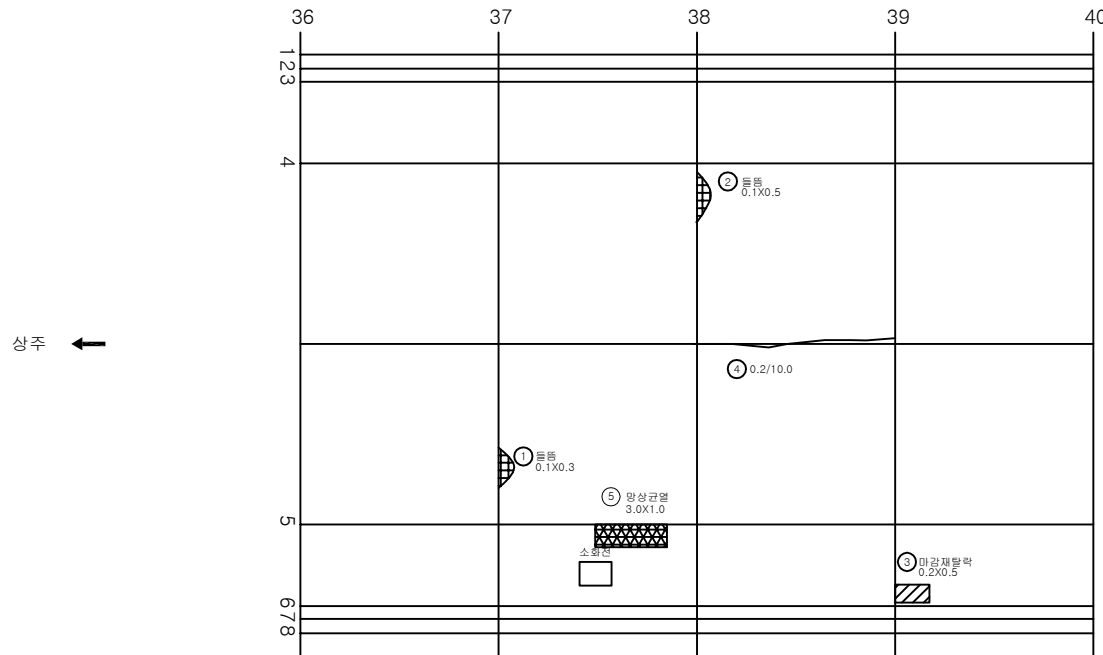

KEY PLAN

SECTION

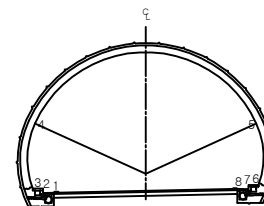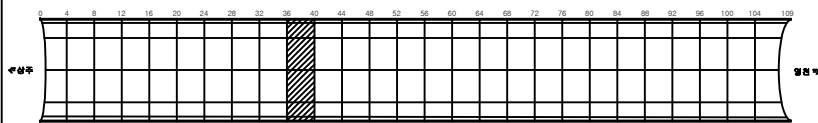


용역명	상주영천고속도로 시설물 정기안전점검 용역
과업기간	2020.05.12 ~ 2020.06.30
발주처	상주영천고속도로(주)
용역사	(주)명성엔지니어링
도면번호	037

ID:군위터널(영천)-본선부 Span No.41~44

손상현황표



번호	신구(N/P)	손상내용	손상현황					결함상태	손상량	비고
			폭	길이	너비	물량	단위	개소		
1	구	재균열	0.2	10.0		10.00	m	1	10.00	
2	구	재균열	0.2	10.0		10.00	m	1	10.00	
3	구	균열	0.2	2.0		2.00	m	1	2.00	
4										
5										
주) 손상의 폭과 길이는 m 이며, 단 균열의 폭은 mm 임

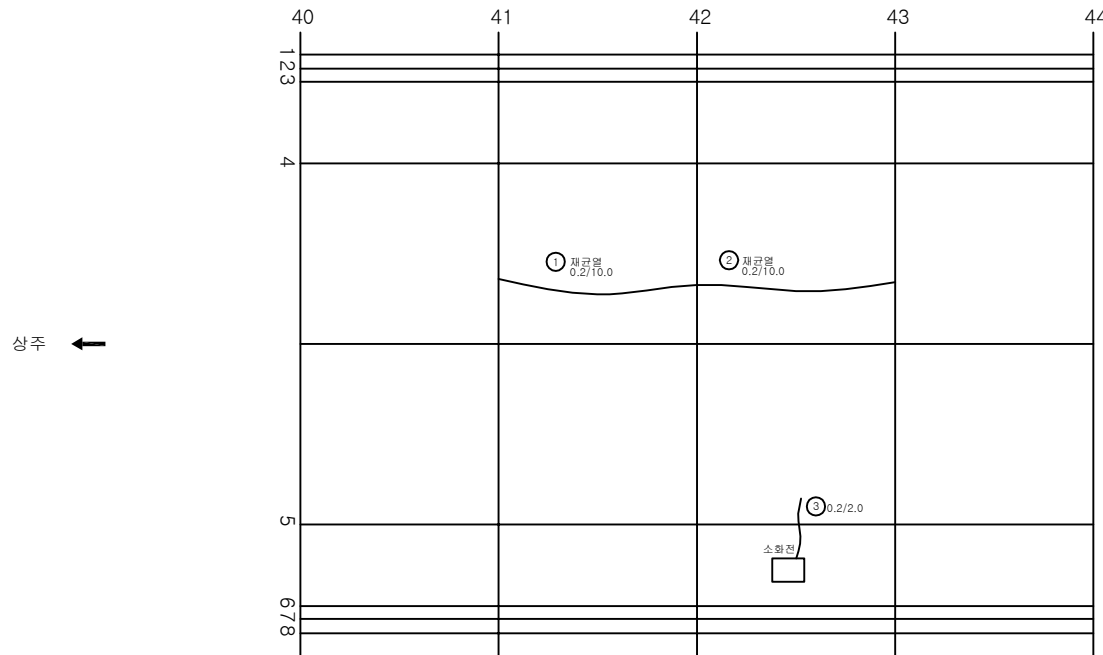

KEY PLAN

SECTION

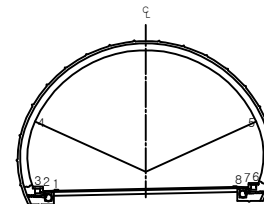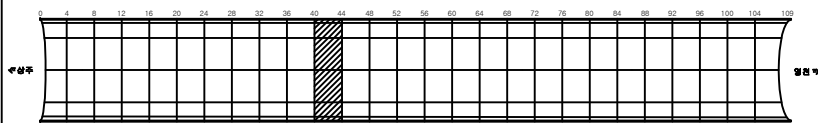


용역명	상주영천고속도로 시설물 정기안전점검 용역
과업기간	2020.05.12 ~ 2020.06.30
발주처	상주영천고속도로(주)
용역사	(주)명성엔지니어링
도면번호	038

ID:군위터널(영천)-본선부 Span No.45~48


손상현황표

번호	신(N) 구(P)	손상내용	손상현황					결함 상태	손상 물량	비고
			폭	길이	너비	물량	단위			
1	구	균열	0.2	3.0		3.00	m	1	3.00	
2										
3										
주) 손상의 폭과 길이는 m 이며, 단 균열의 폭은 mm 임

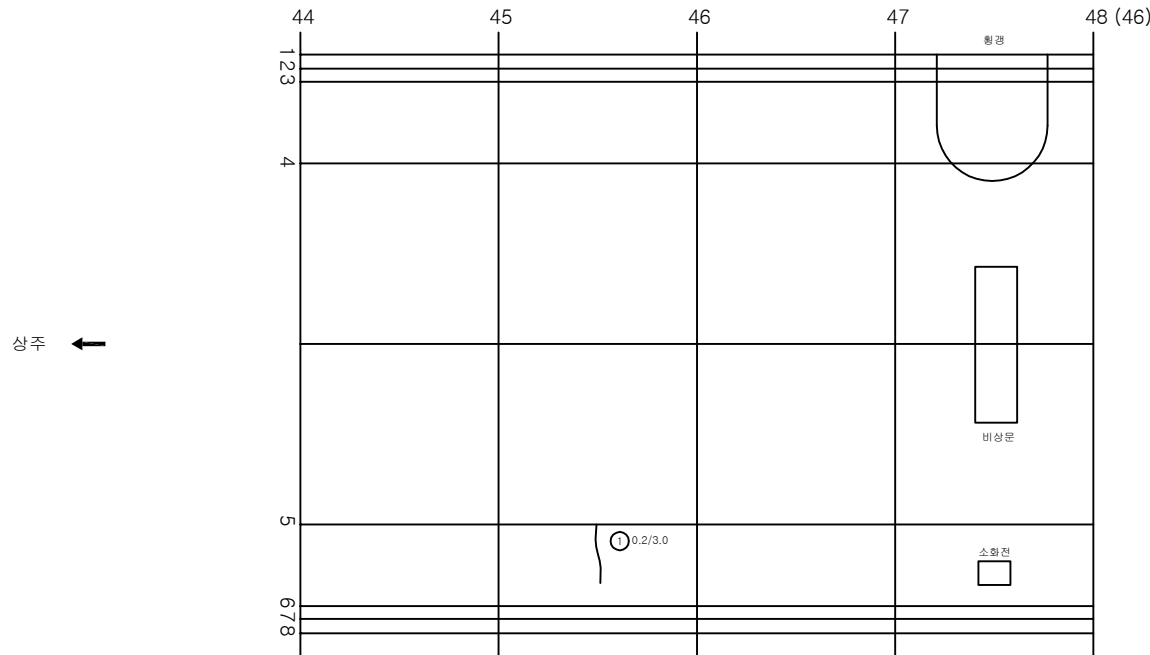

KEY PLAN

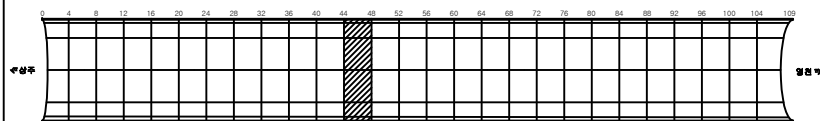

SECTION

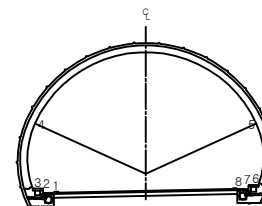


용역명	상주영천고속도로 시설물 정기안전점검 용역
과업기간	2020.05.12 ~ 2020.06.30
발주처	상주영천고속도로(주)
용역사	(주)명성엔지니어링
도면번호	039

ID:군위터널(영천)-본선부 Span No.49~52

손상 현황 표


번호	신(N) 구(P)	손상내용	손상현황					결함 상태	손상 수량	비고
			폭	길이	너비	물량	단위			
1	구	등등		0.1	0.2	0.02	m ²	1	0.02	
2	구	등등		0.1	0.3	0.03	m ²	1	0.03	
3	구	재균열		10.0		10.00	m	1	10.00	
4	구	균열	0.2	3.0		3.00	m	1	3.00	
5	구	균열	0.2	10.0		10.00	m	1	10.00	
6	구	등등		0.1	0.3	0.03	m ²	1	0.03	
7										
8										
주) 손상의 폭과 길이는 m 이며, 단 균열의 폭은 mm 임

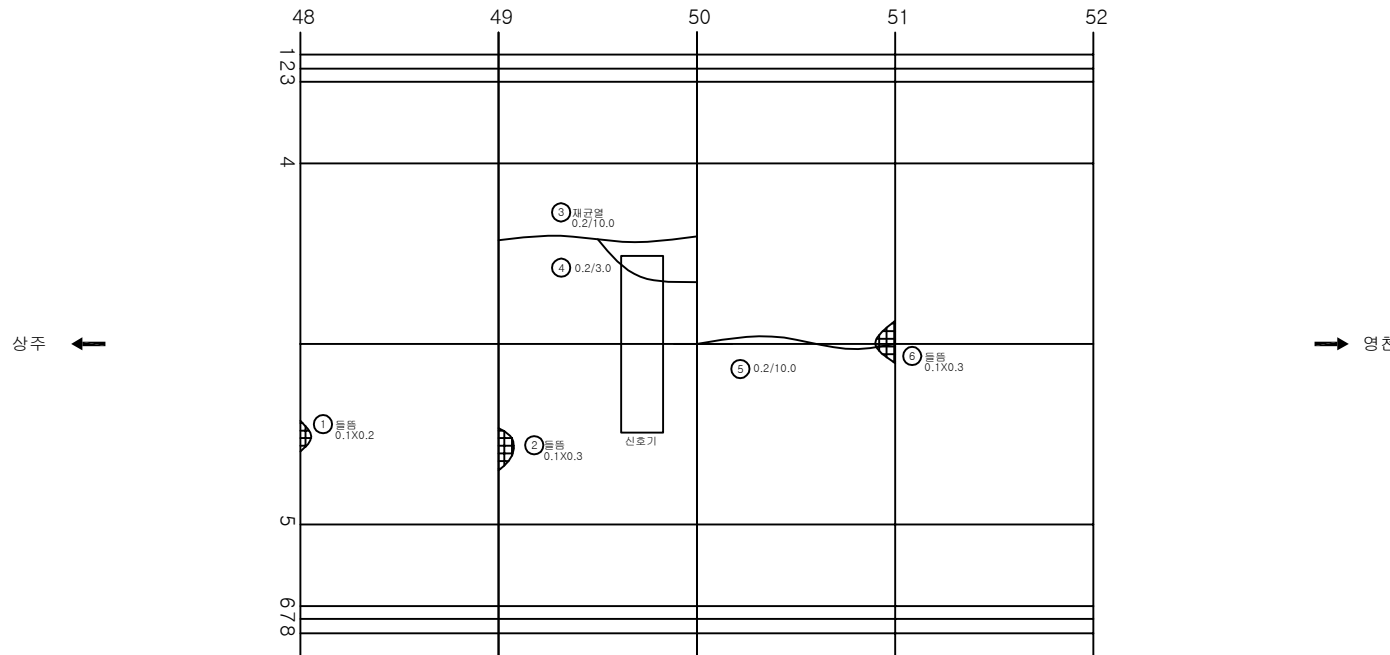

KEY PLAN

SECTION

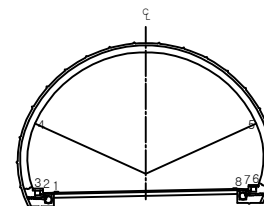

용역명	상주영천고속도로 시설물 정기안전점검 용역
과업기간	2020.05.12 ~ 2020.06.30
발주처	상주영천고속도로(주)
용역사	(주)명성엔지니어링
도면번호	040


ID:군위터널(영천)-본선부 Span No.53~56

손상현황표

번호	신구(N/P)	손상내용	손상현황					결함상태	손상물량	비고
			폭	길이	너비	물량	단위			
1	구	재균열	0.2	10.0		10.00	m	1	10.00	
2	신	균열	0.1	3.0		3.00	m	1	3.00	
3										
4										
주) 손상의 폭과 길이는 m 이며, 단 균열의 폭은 mm 임

상주 ←

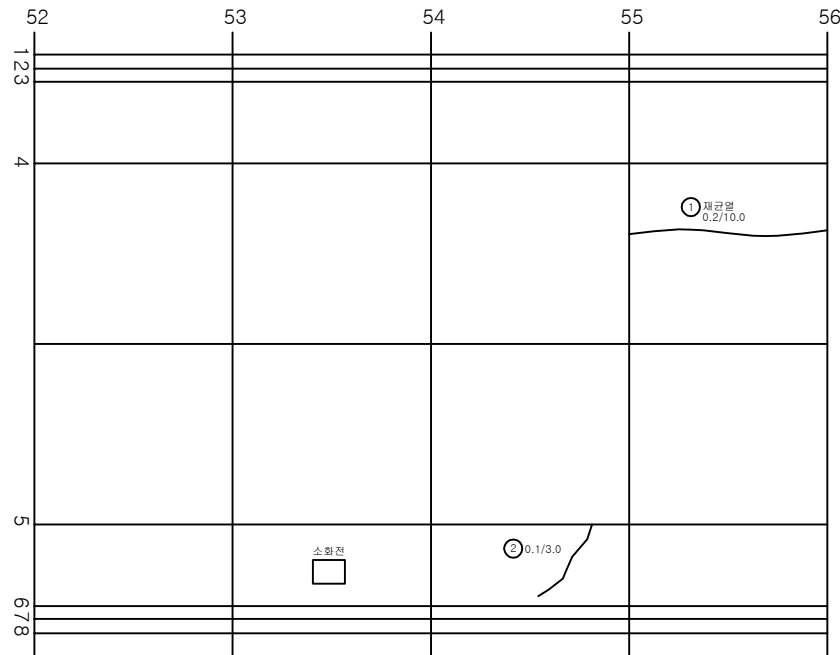


→ 영천

KEY PLAN

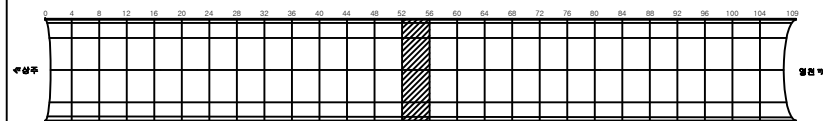

SECTION

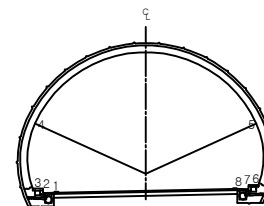

용역명 상주영천고속도로 시설물 정기안전점검 용역

과업기간 2020.05.12 ~ 2020.06.30

발주처 상주영천고속도로(주)

용역사 (주)명성엔지니어링

도면번호 041


ID:군위터널(영천)-본선부 Span No.77~80

손상 현황 표

번호	신(N) 구(P)	손상내용	손상현황					결함 상태	손상 수량	비고
			폭	길이	너비	물량	단위			
1	구	등등		0.1	1.5	0.15	m	1	0.15	
2	구	반원형균열	0.2	3.0		3.00	m	1	3.00	
3										
4										
주) 손상의 폭과 길이는 m 이며, 단 균열의 폭은 mm 임

상주 ←

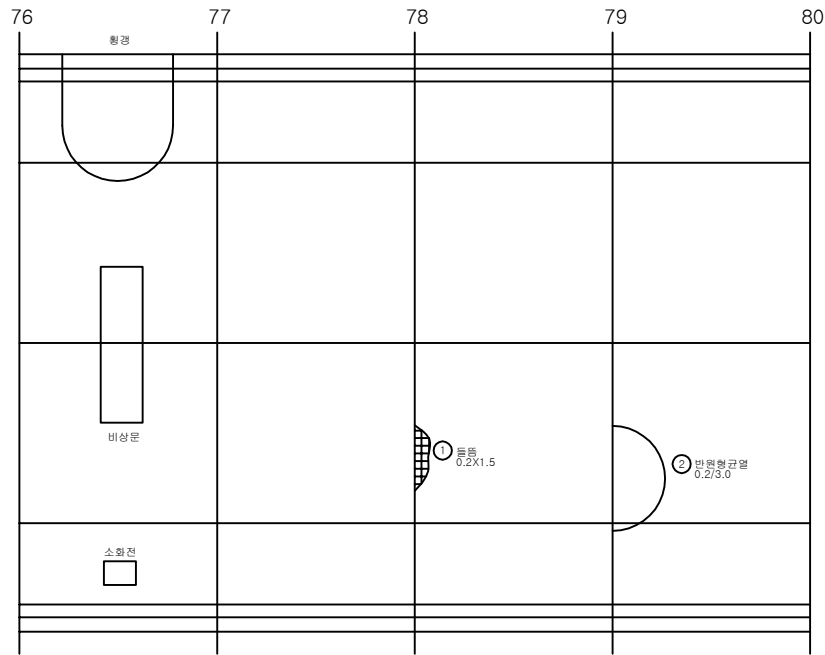


→ 영천

KEY PLAN

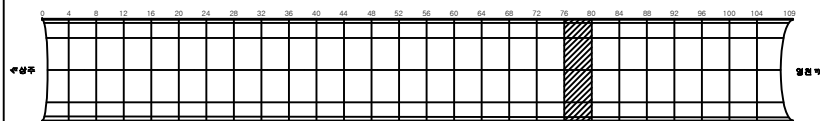

SECTION

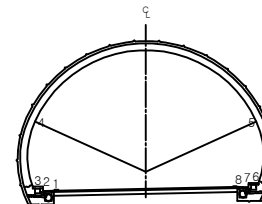

용역명 상주영천고속도로 시설물 정기안전점검 용역

과업기간 2020.05.12 ~ 2020.06.30

발주처 상주영천고속도로(주)

용역사 (주)명성엔지니어링


도면번호 047

ID:군위터널(영천)-본선부 Span No.89~92

손상현황표



번호	신구(N/P)	손상내용	손상현황					결함상태	손상량	비고
			폭	길이	너비	물량	단위	개소		
1	구	등등		0.1	0.2	0.02	m ²	1	0.02	
2										
3										
주) 손상의 폭과 길이는 m 이며, 단 균열의 폭은 mm 임

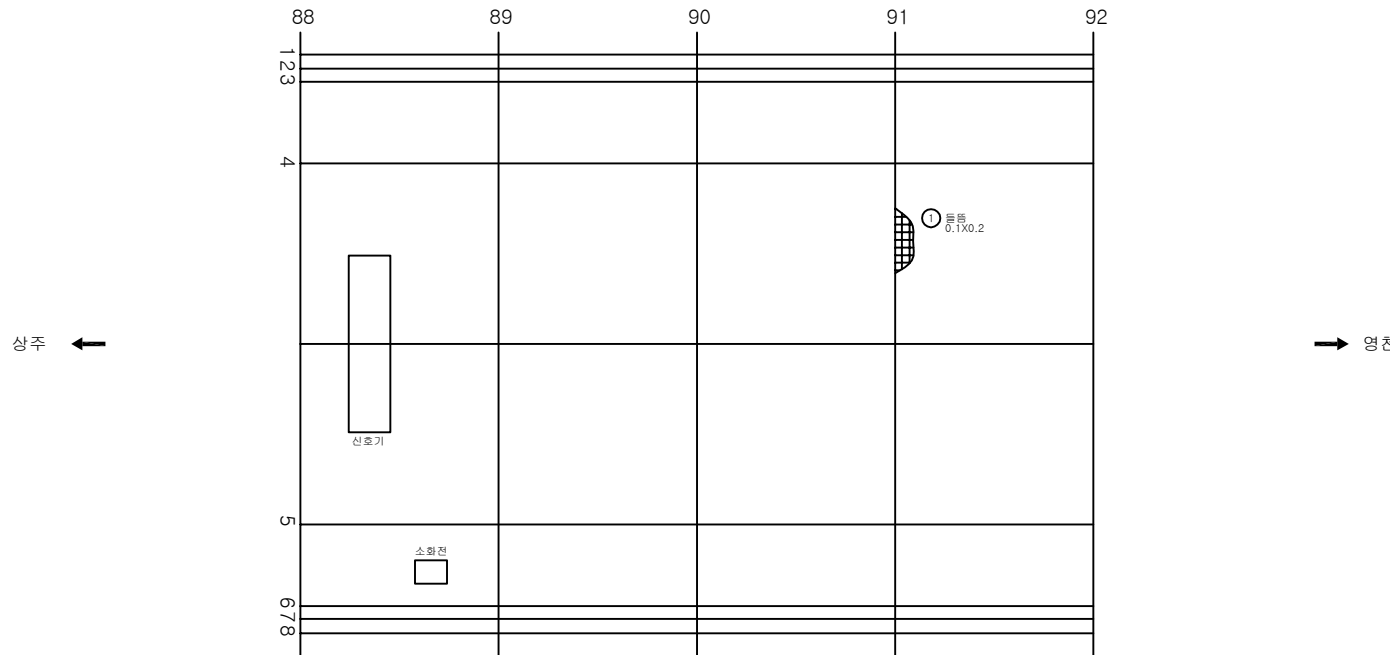

KEY PLAN

SECTION

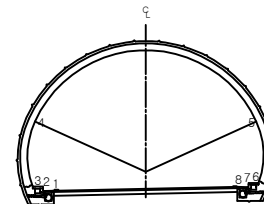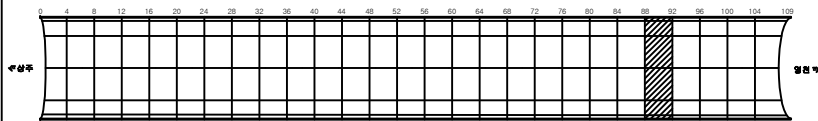


용역명	상주영천고속도로 시설물 정기안전점검 용역
과업기간	2020.05.12 ~ 2020.06.30
발주처	상주영천고속도로(주)
용역사	(주)명성엔지니어링
도면번호	050

ID:군위터널(영천)-본선부 Span No.93~96


손상 현황 표

번호	신구(N/P)	손상내용	손상현황					결함상태	손상량	비고
			폭	길이	너비	물량	단위	개소		
1	구	등등		0.1	0.5	0.05	m ²	1	0.05	
2	구	등등		0.2	0.5	0.10	m ²	1	0.10	
3										
4										
주) 손상의 폭과 길이는 m 이며, 단 균열의 폭은 mm 임

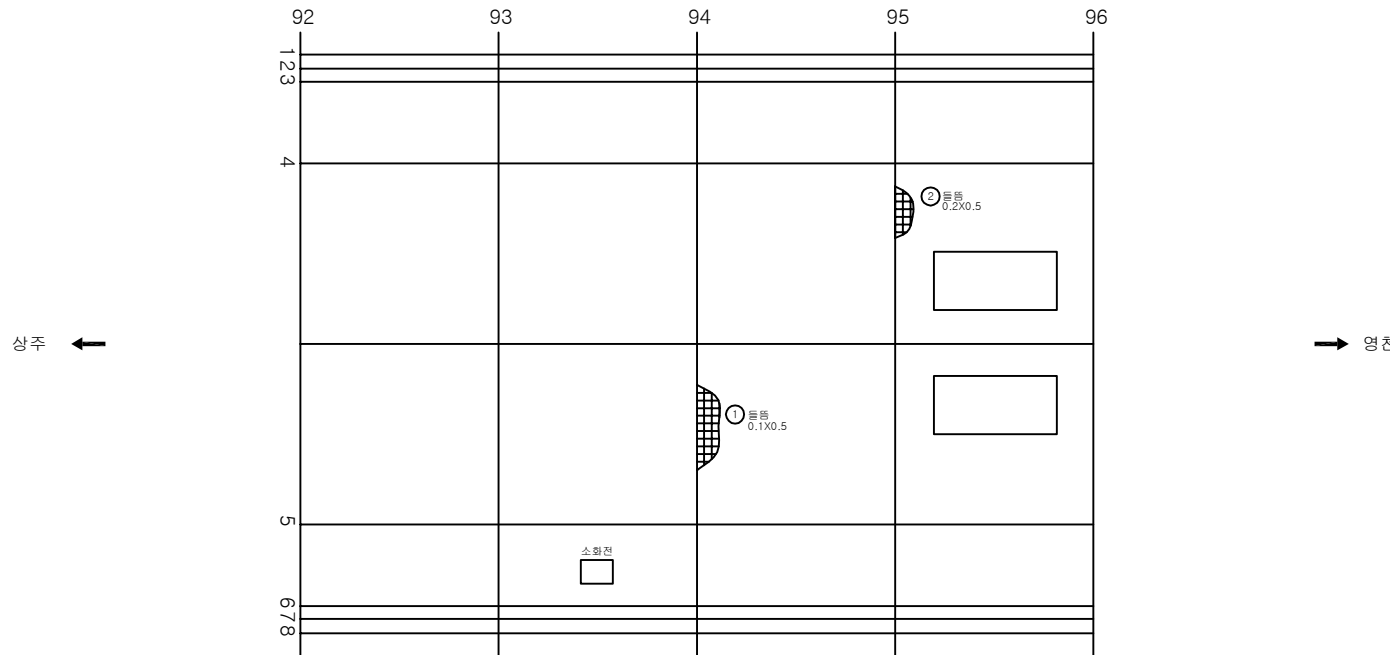

KEY PLAN

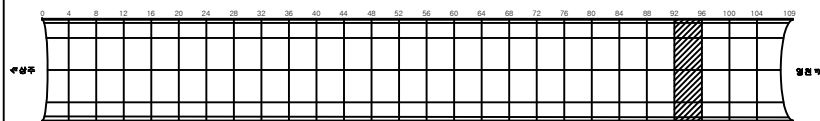

SECTION

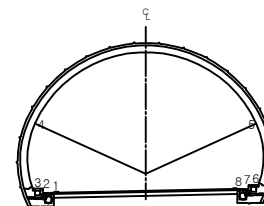

용역명 상주영천고속도로 시설물 정기안전점검 용역

과업기간 2020.05.12 ~ 2020.06.30

발주처 상주영천고속도로(주)

용역사 (주)명성엔지니어링


도면번호 051

ID:군위터널(영천)-본선부 Span No.97~100


손상현황표

번호	신(N) 구(P)	손상내용	손상현황					결함 상태	손상 물량	비고
			폭	길이	너비	물량	단위			
1	구	균열	0.2	6.0		6.00	m	1	6.00	
2										
3										
주) 손상의 폭과 길이는 m 이며, 단 균열의 폭은 mm 임

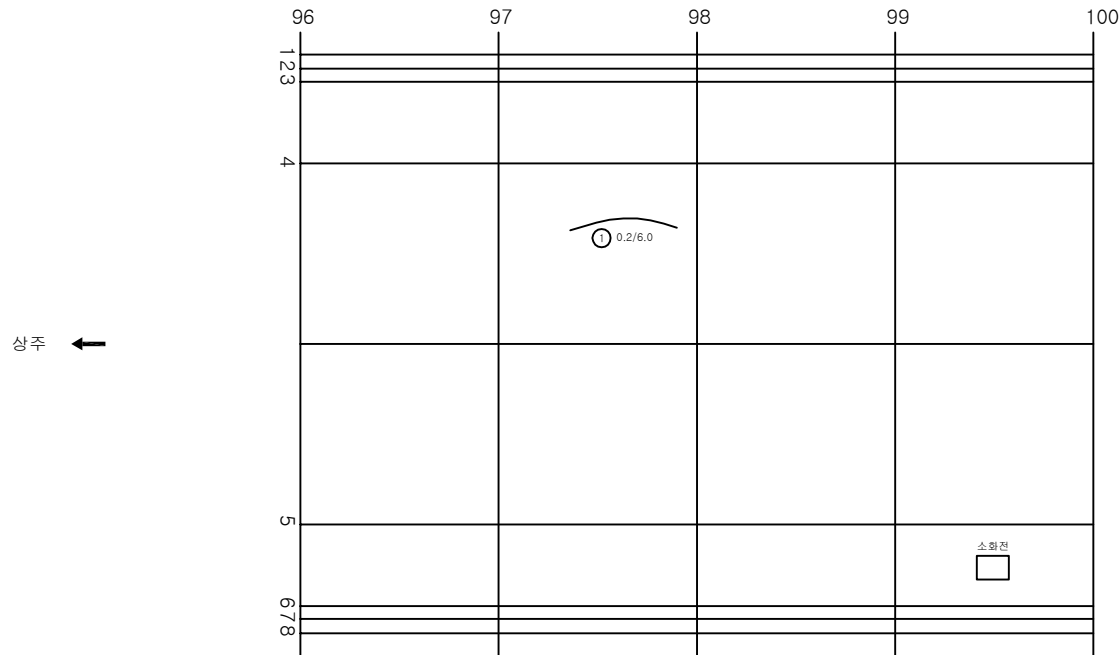

KEY PLAN

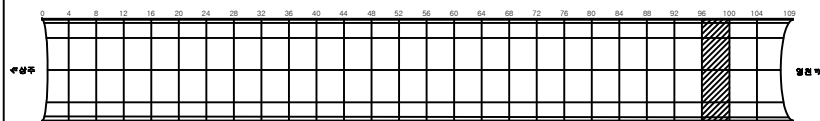

SECTION

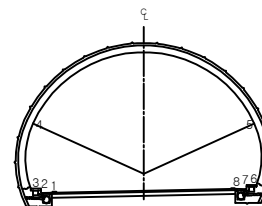


용역명	상주영천고속도로 시설물 정기안전점검 용역
과업기간	2020.05.12 ~ 2020.06.30
발주처	상주영천고속도로(주)
용역사	(주)명성엔지니어링
도면번호	052

ID:군위터널(영천)-본선부 Span No.101~104


손상현황표

번호	신(N) 구(P)	손상내용	손상현황						결함 상태	손상 물량	비고
			폭	길이	너비	물량	단위	개소			
1											
2											
주) 손상의 폭과 길이는 m 이며, 단 균열의 폭은 mm 임

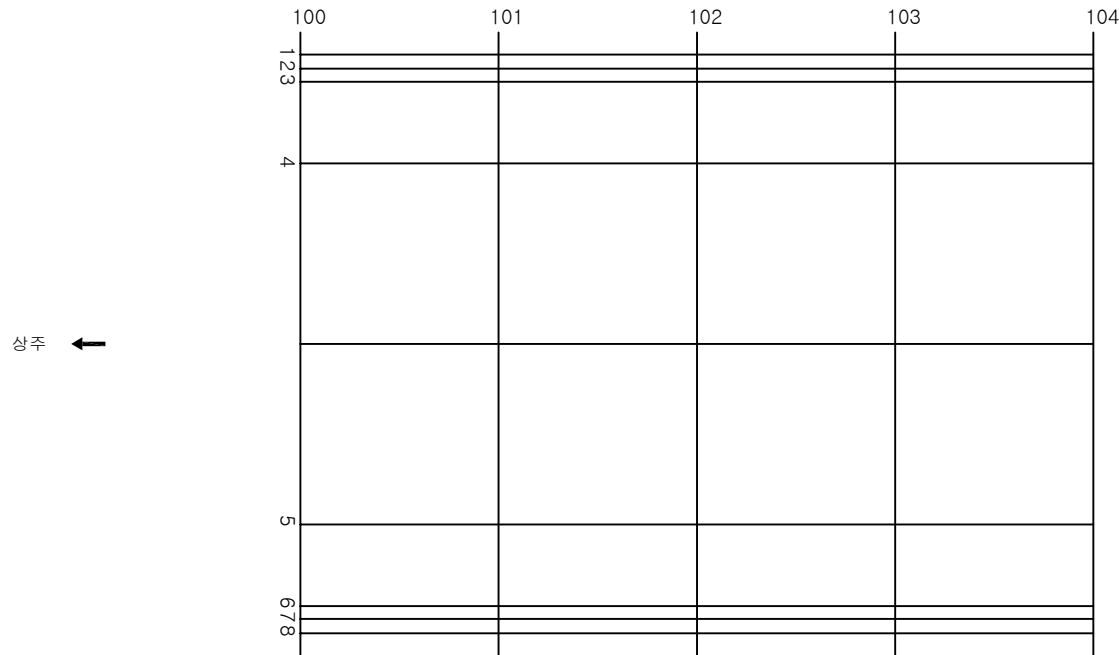

KEY PLAN

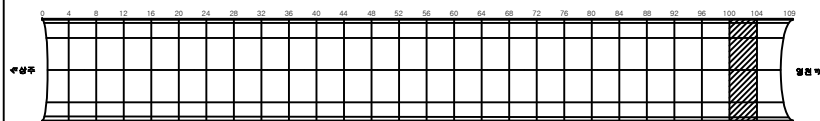

SECTION

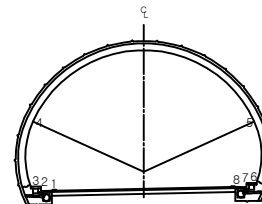


용역명	상주영천고속도로 시설물 정기안전점검 용역
과업기간	2020.05.12 ~ 2020.06.30
발주처	상주영천고속도로(주)
용역사	(주)명성엔지니어링
도면번호	053

ID:군위터널(영천)-본선부 Span No.104~109


손상현황표

번호	신(N) 구(P)	손상내용	손상현황					결함 상태	손상 물량	비고
			폭	길이	너비	물량	단위	개소		
1										
2										
주) 손상의 폭과 길이는 m 이며, 단 균열의 폭은 mm 임

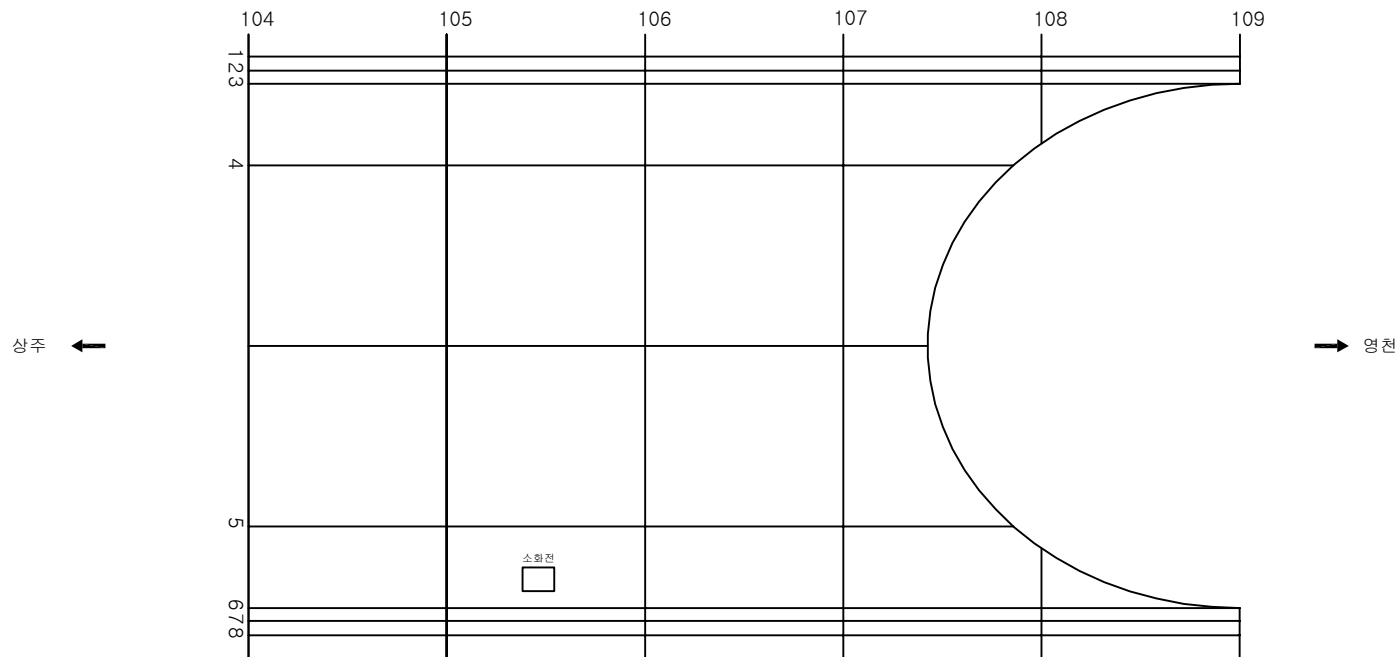

KEY PLAN

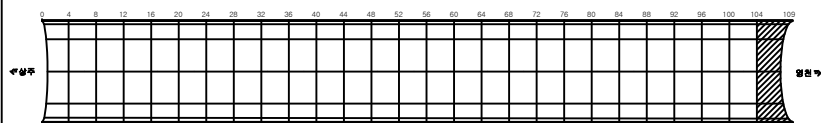

SECTION

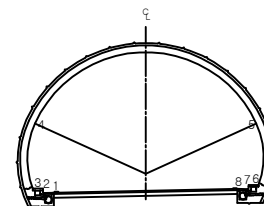

용역명 상주영천고속도로 시설물 정기안전점검 용역

과업기간 2020.05.12 ~ 2020.06.30

발주처 상주영천고속도로(주)

용역사 (주)명성엔지니어링

도면번호 054