

상주영천고속도로 시설물 정기안전점검 용역

외 관 조 사 망 도

산법터널

2020.06

(주)명성엔지니어링


상 주 방 향

ID: 산법터널(상주)-포장부 Span No.1~4

손상현황표



번호	신(N) 구(P)	손상내용	손상현황					결함 상태	손상 물량	비고
			폭	길이	너비	물량	단위	개소		
1										
2										
주) 손상의 폭과 길이는 m 이며, 단 균열의 폭은 mm 임

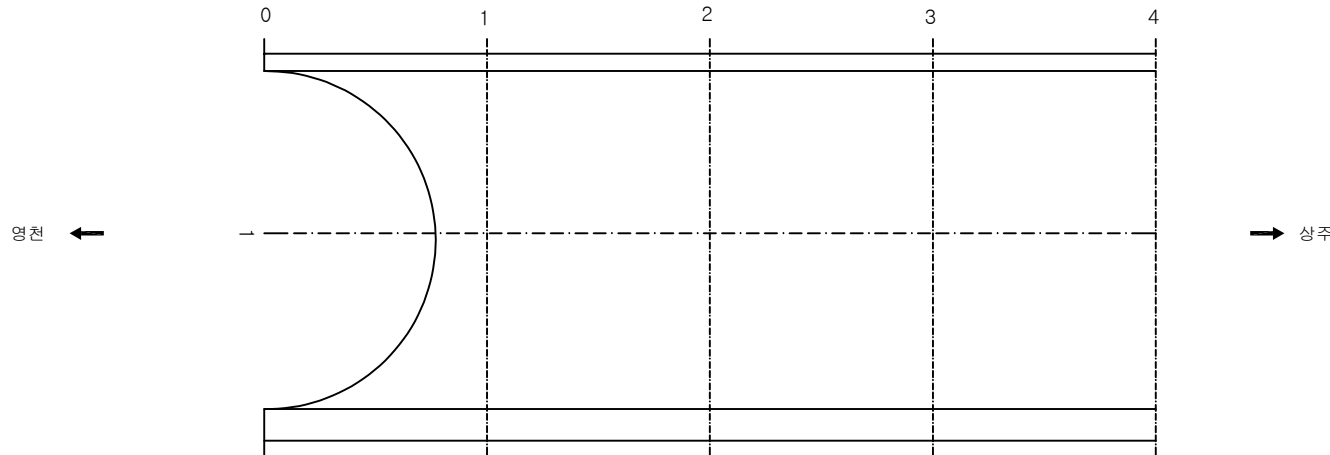


KEY PLAN

SECTION

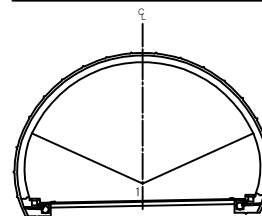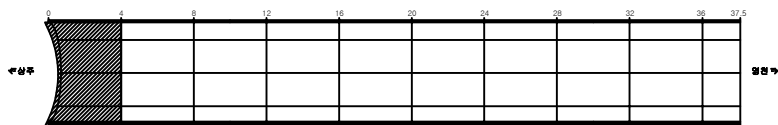

용역명	상주영천고속도로 시설물 정기안전점검 용역
과업기간	2020.05.12 ~ 2020.06.30
발주처	상주영천고속도로(주)
용역사	(주)명성엔지니어링
도면번호	001

ID: 산법터널(상주)-포장부 Span No.5~8

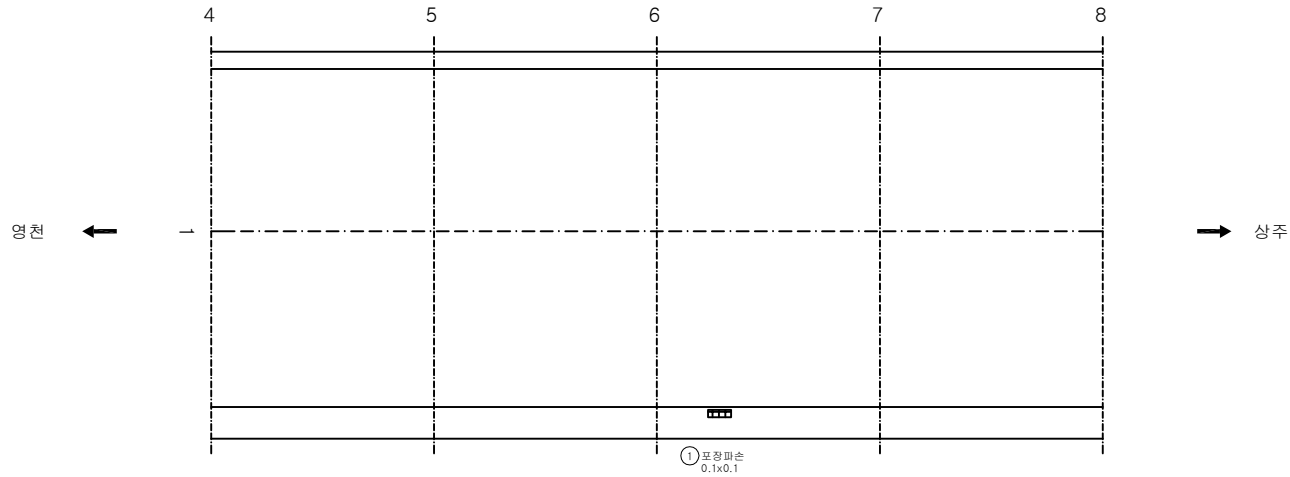


손상현황표


번호	신(N) 구(P)	손상내용	손상현황					결함 상태	손상 물량	비고
			폭	길이	너비	물량	단위	개소		
1	신	포장파손		0.1	0.1	0.01	m ²	1	0.01	
2										
3										
주) 손상의 폭과 길이는 m 이며, 단 균열의 폭은 mm 임

KEY PLAN

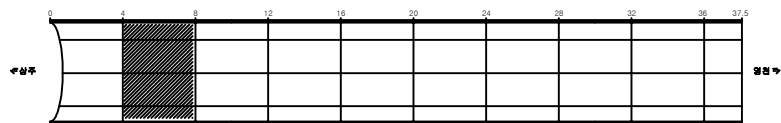


SECTION

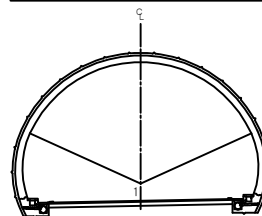


용역명	상주영천고속도로 시설물 정기안전점검 용역
과업기간	2020.05.12 ~ 2020.06.30
발주처	상주영천고속도로(주)
용역사	(주)명성엔지니어링
도면번호	002


ID: 산법터널(상주)-포장부 Span No.9~12

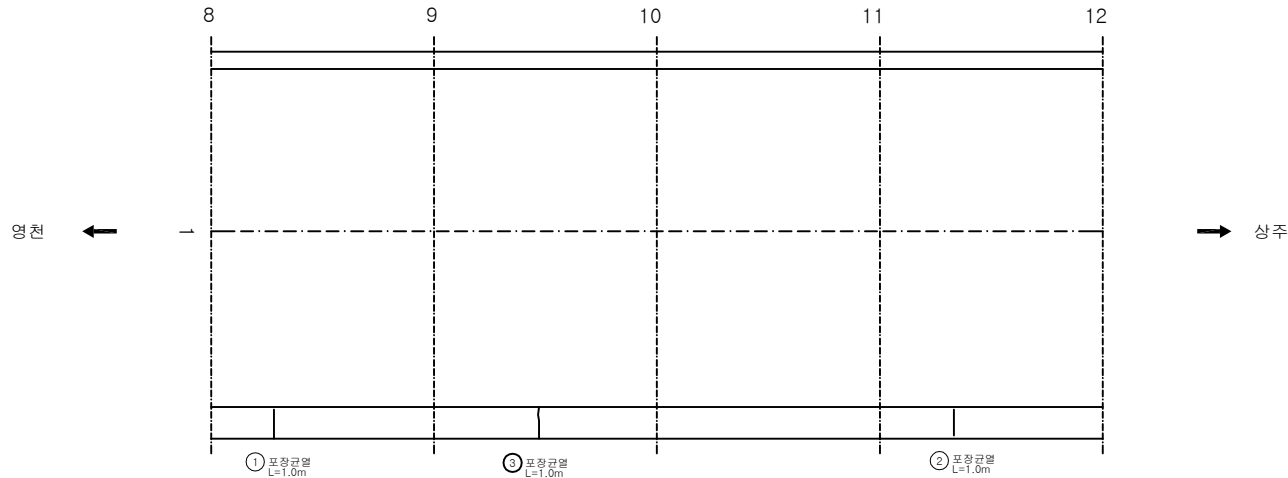

KEY PLAN

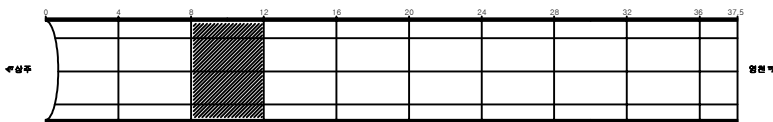

SECTION

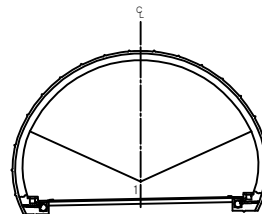


손상 현황 표

번호	신구(N/P)	손상내용	손상현황					결함상태	손상량	비고
			폭	길이	너비	물량	단위	개소		
1	구	포장균열		1.0		1.00	m	1	1.00	
2	구	포장균열		1.0		1.00	m	1	1.00	
3	신	포장균열		1.0		1.00	m	1	1.00	
4										
5										
주) 손상의 폭과 길이는 m 이며, 단 균열의 폭은 mm 임



용역명	상주영천고속도로 시설물 정기안전점검 용역
과업기간	2020.05.12 ~ 2020.06.30
발주처	상주영천고속도로(주)
용역사	(주)명성엔지니어링
도면번호	003

ID: 산법터널(상주)-포장부 Span No.13~16

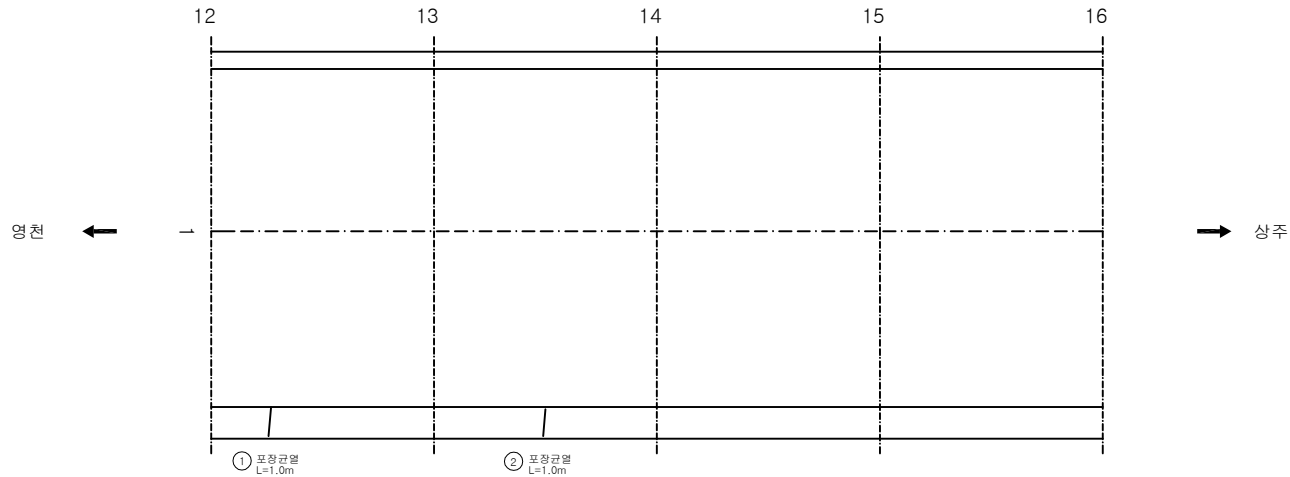

KEY PLAN

SECTION

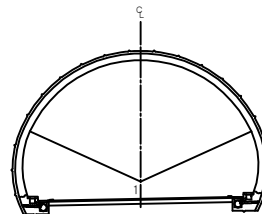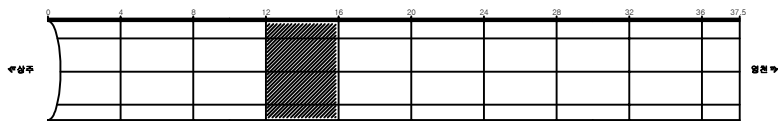


손상현황표

번호	신구(N/P)	손상내용	손상현황					결함상태	손상량	비고
			폭	길이	너비	물량	단위	개소		
1	구	포장균열		1.0		1.00	m	1	1.00	
2	구	포장균열		1.0		1.00	m	1	1.00	
3										
4										
주) 손상의 폭과 길이는 m 이며, 단 균열의 폭은 mm 임

용역명	상주영천고속도로 시설물 정기안전점검 용역
과업기간	2020.05.12 ~ 2020.06.30
발주처	상주영천고속도로(주)
용역사	(주)명성엔지니어링
도면번호	004

ID: 산법터널(상주)-포장부 Span No.17~20

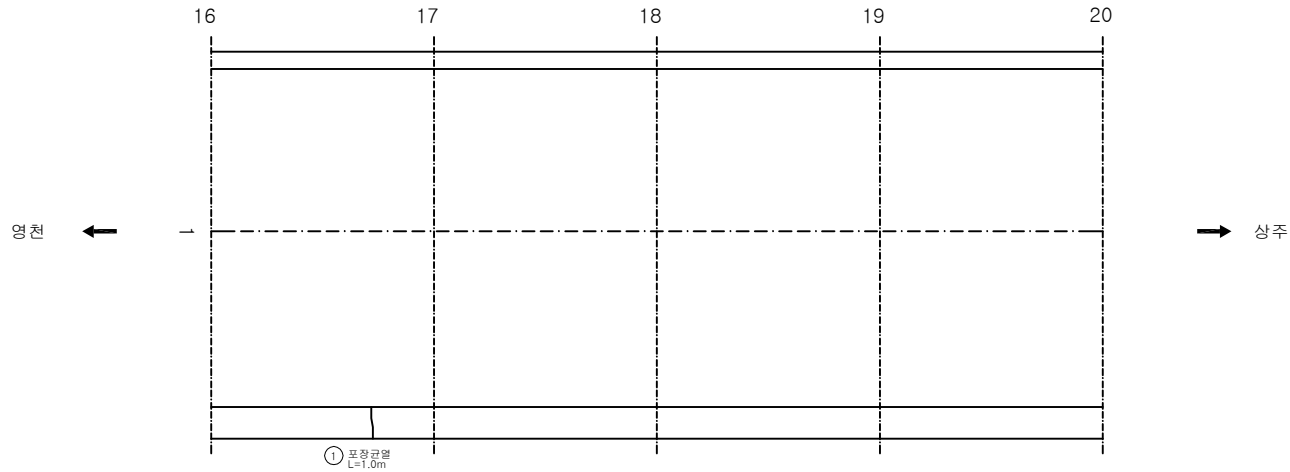



손상현황표

번호	신(N) 구(P)	손상내용	손상현황					결함 상태	손상 물량	비고
			폭	길이	너비	물량	단위	개소		
1	신	포장균열		1.0		1.00	m	1	1.00	
2										
3										
주) 손상의 폭과 길이는 m 이며, 단 균열의 폭은 mm 임


KEY PLAN

SECTION

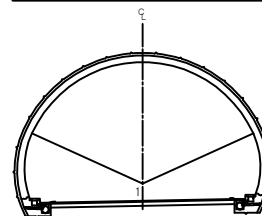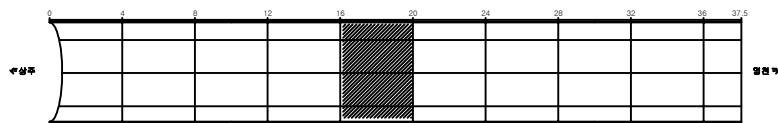



용역명	상주영천고속도로 시설물 정기안전점검 용역
과업기간	2020.05.12 ~ 2020.06.30
발주처	상주영천고속도로(주)
용역사	(주)명성엔지니어링
도면번호	005

ID: 산법터널(상주)-포장부 Span No.21~24

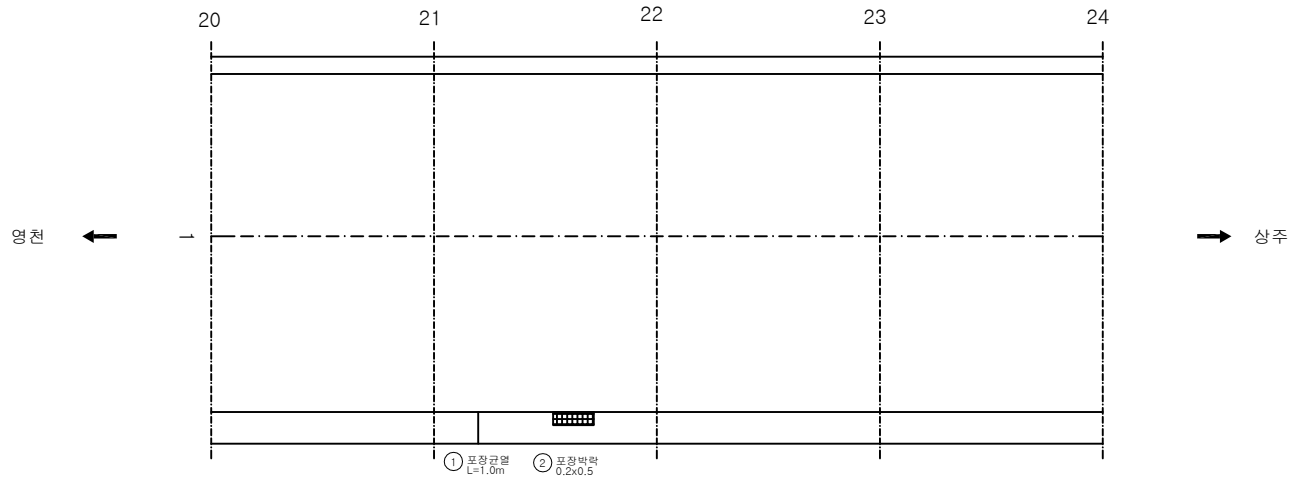

KEY PLAN

SECTION

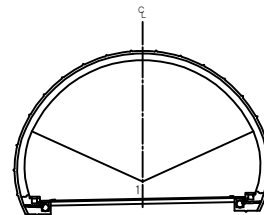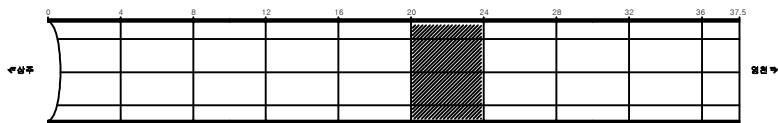

손상현황표

번호	신(N) 구(P)	손상내용	손상현황					결함 상태	손상 물량	비고
			폭	길이	너비	물량	단위	개소		
1	구	포장균열		1.0		1.00	m	1	1.00	
2	구	포장박락		0.2	0.5	0.10	m ²	1	0.10	
3										
4										
주) 손상의 폭과 길이는 m 이며, 단 균열의 폭은 mm 임

용역명	상주영천고속도로 시설물 정기안전점검 용역
과업기간	2020.05.12 ~ 2020.06.30
발주처	상주영천고속도로(주)
용역사	(주)명성엔지니어링
도면번호	006

손상 현황 표



번호	신구(N/P)	손상내용	손상현황					결함상태	손상량	비고
			폭	길이	너비	물량	단위	개소		
1	구	포장박락		0.2	1.0	0.20	m ²	1	0.20	
2	구	포장파손		0.2	0.2	0.04	m ²	1	0.04	
3	구	포장박락		0.2	0.2	0.04	m ²	1	0.04	
4	신	포장박락		0.1	0.1	0.01	m ²	1	0.01	
5										
6										
주) 손상의 폭과 길이는 m 이며, 단 균열의 폭은 mm 임

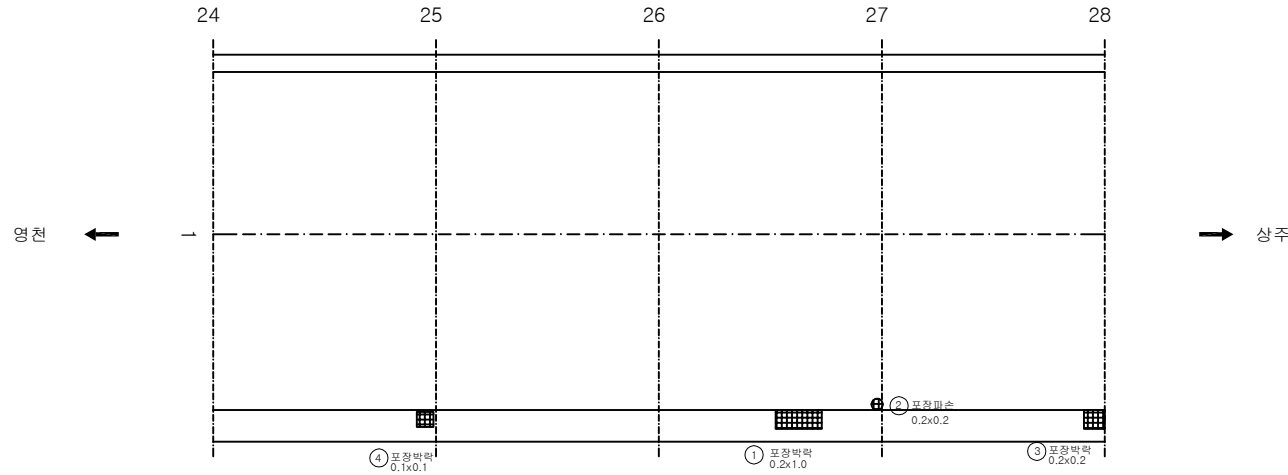


KEY PLAN

SECTION

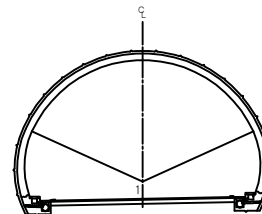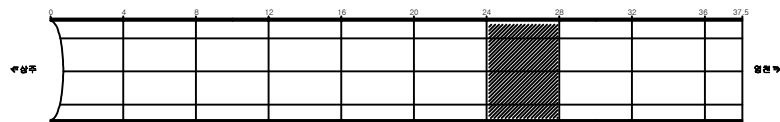

용역명	상주영천고속도로 시설물 정기안전점검 용역
과업기간	2020.05.12 ~ 2020.06.30
발주처	상주영천고속도로(주)
용역사	(주)명성엔지니어링
도면번호	007

ID: 산법터널(상주)-포장부 Span No.29~32

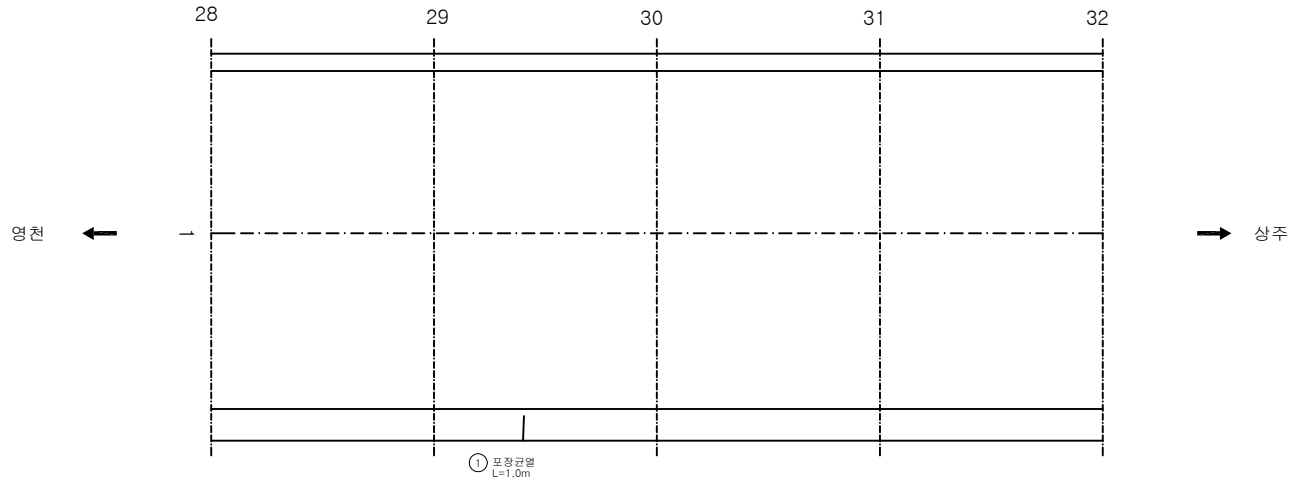



손상 현황 표

번호	신(N) 구(P)	손상내용	손상현황					결함 상태	손상 수량	비고
			폭	길이	너비	물량	단위	개소		
1	구	포장균열		1.0		1.00	m	1	1.00	
2										
3										
주) 손상의 폭과 길이는 m 이며, 단 균열의 폭은 mm 임


KEY PLAN

SECTION

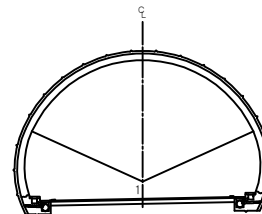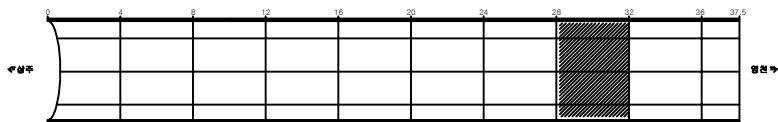

용역명	상주영천고속도로 시설물 정기안전점검 용역
과업기간	2020.05.12 ~ 2020.06.30
발주처	상주영천고속도로(주)
용역사	(주)명성엔지니어링
도면번호	008

ID: 산법터널(상주)-포장부 Span No.33~36

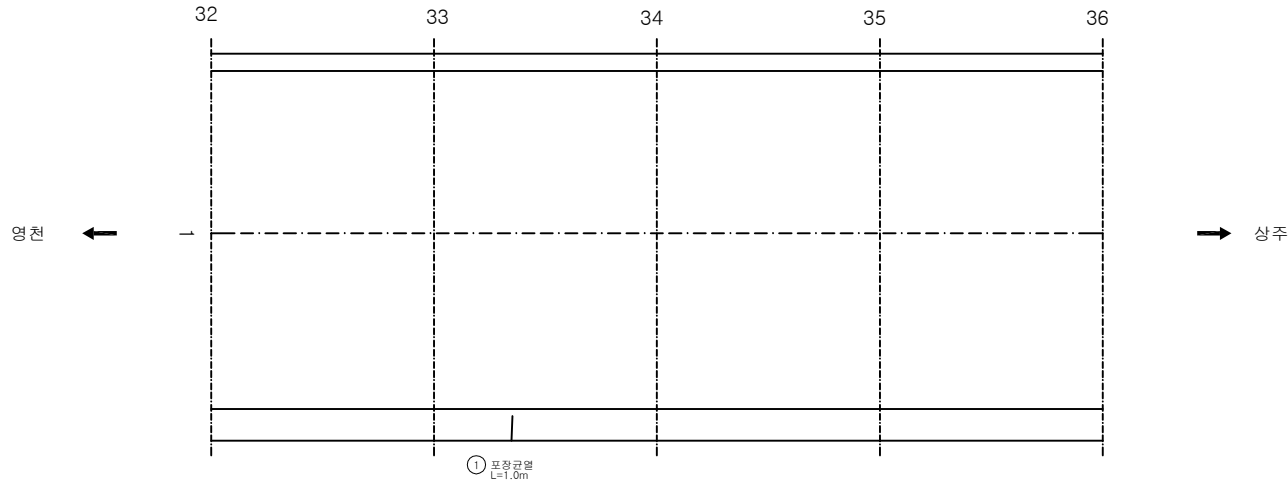


손상 현황 표


번호	신(N) 구(P)	손상내용	손상현황					결함 상태	손상 물량	비고
			폭	길이	너비	물량	단위	개소		
1	구	포장균열		1.0		1.00	m	1	1.00	
2										
3										
주) 손상의 폭과 길이는 m 이며, 단 균열의 폭은 mm 임

KEY PLAN

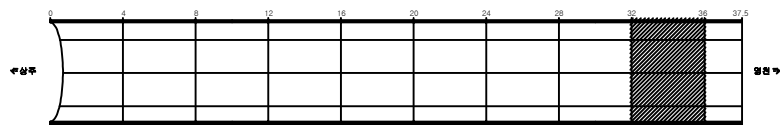


SECTION

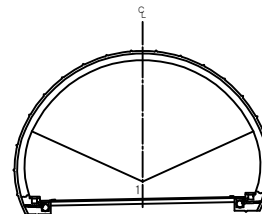


용역명	상주영천고속도로 시설물 정기안전점검 용역
과업기간	2020.05.12 ~ 2020.06.30
발주처	상주영천고속도로(주)
용역사	(주)명성엔지니어링
도면번호	009


ID: 산법터널(상주)-포장부 Span No.37~39.5

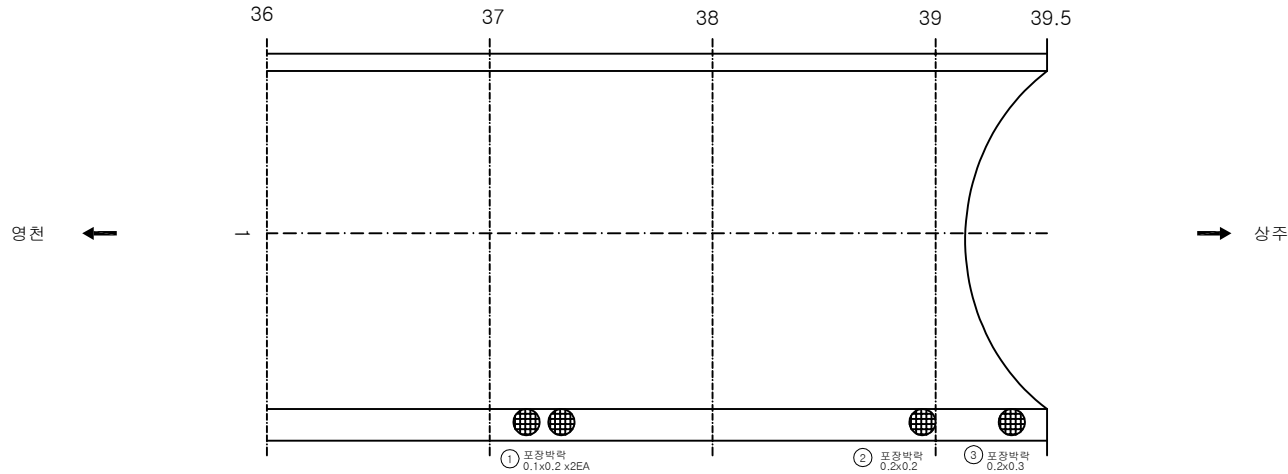

KEY PLAN

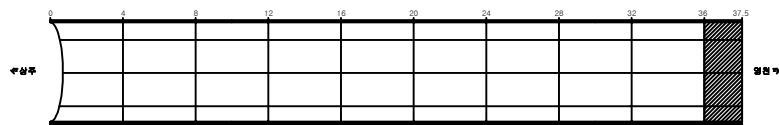

SECTION

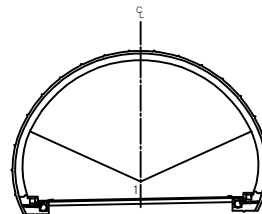

손상 현황 표

번호	신구(N/P)	손상내용	손상현황					개소	결함상태	손상량	비고
			폭	길이	너비	물량	단위				
1	구	포장박락		0.1	0.2	0.04	m ²	2		0.04	
2	구	포장박락		0.2	0.2	0.04	m ²	1		0.04	
3	구	포장박락		0.2	0.3	0.06	m ²	1		0.06	
4											
5											
주) 손상의 폭과 길이는 m 이며, 단 균열의 폭은 mm 임


용역명	상주영천고속도로 시설물 정기안전점검 용역
과업기간	2020.05.12 ~ 2020.06.30
발주처	상주영천고속도로(주)
용역사	(주)명성엔지니어링
도면번호	010

ID: 산법터널(상주)-본선부 Span No.1~4

손상현황표



번호	신(N) 구(P)	손상내용	손상현황					결함 상태	손상 물량	비고
			폭	길이	너비	물량	단위	개소		
1										
2										
주) 손상의 폭과 길이는 m 이며, 단 균열의 폭은 mm 임

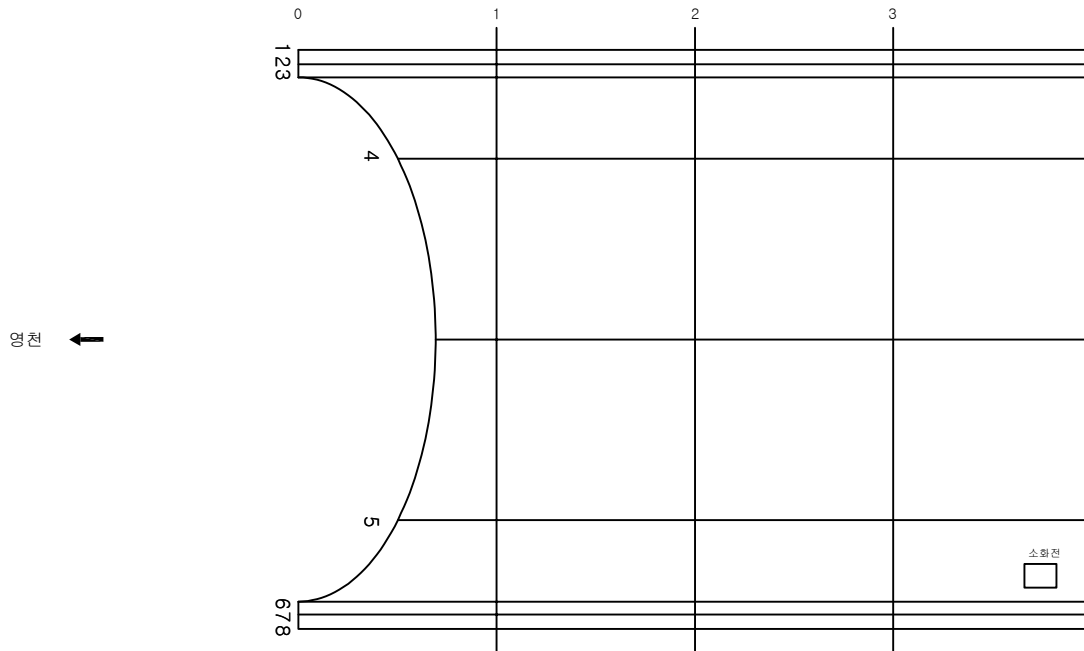

KEY PLAN

SECTION

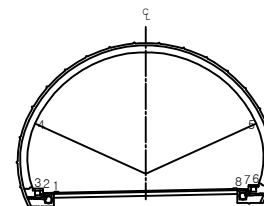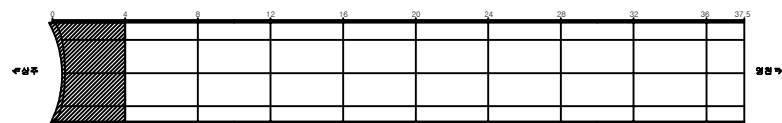


용역명	상주영천고속도로 시설물 정기안전점검 용역
과업기간	2020.05.12 ~ 2020.06.30
발주처	상주영천고속도로(주)
용역사	(주)명성엔지니어링
도면번호	011

ID: 산법터널(상주)-본선부 Span No.5~8

손상현황표



번호	신구(N/P)	손상내용	손상현황					개소	결함상태	손상량	비고
			폭	길이	너비	물량	단위				
1	구	균열	0.3	8.0		8.00	m	1		8.00	
2	구	망상균열		1.0	2.0	2.00	m ²	1		2.00	
3											
4											
주) 손상의 폭과 길이는 m 이며, 단 균열의 폭은 mm 임

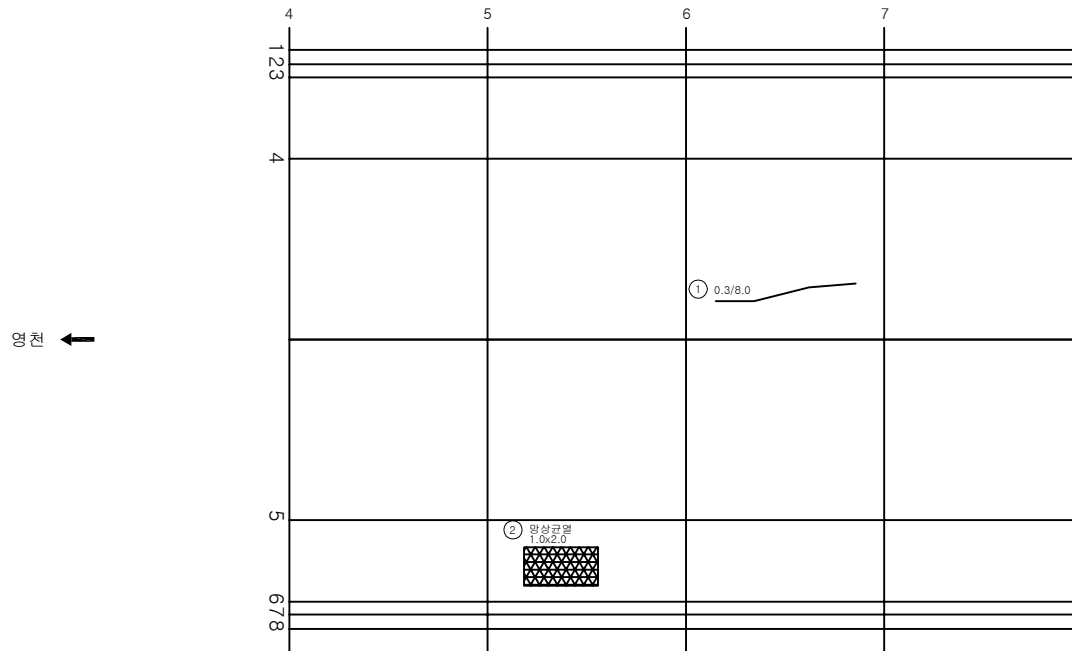

KEY PLAN

SECTION

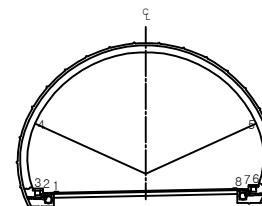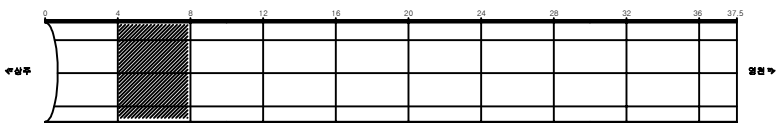


용역명	상주영천고속도로 시설물 정기안전점검 용역
과업기간	2020.05.12 ~ 2020.06.30
발주처	상주영천고속도로(주)
용역사	(주)명성엔지니어링
도면번호	012

ID: 산법터널(상주)-본선부 Span No.9~12

손상현황표



번호	신구(N/P)	손상내용	손상현황					결함상태	손상량	비고
			폭	길이	너비	물량	단위	개소		
1	구	균열	0.3	8.0		8.00	m	1	8.00	
2	신	공동구 균열	0.3	0.5		0.50	m	1	0.50	
3	신	공동구 균열	0.3	0.5		0.50	m	1	0.50	
4										
5										
주) 손상의 폭과 길이는 m 이며, 단 균열의 폭은 mm 임

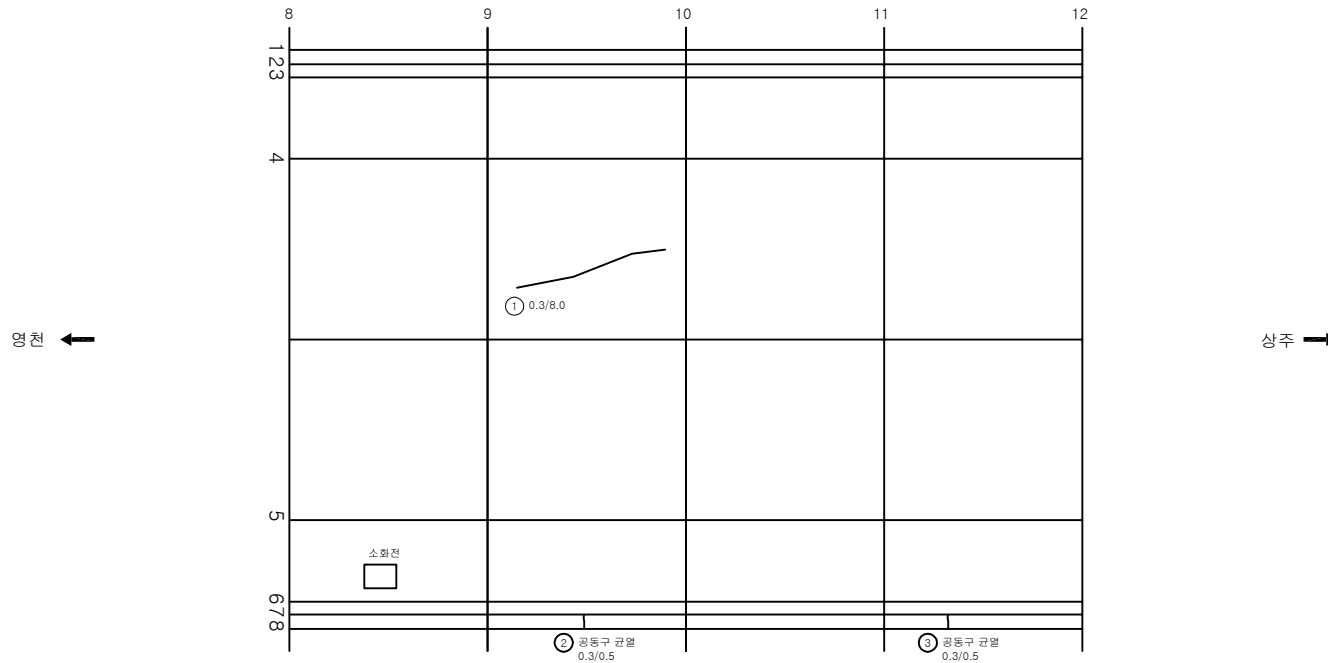

KEY PLAN

SECTION

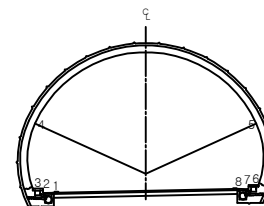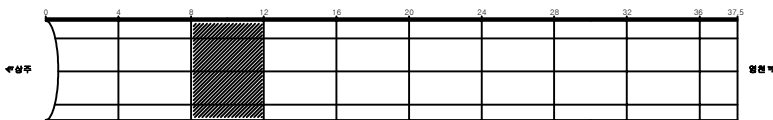


용역명	상주영천고속도로 시설물 정기안전점검 용역
과업기간	2020.05.12 ~ 2020.06.30
발주처	상주영천고속도로(주)
용역사	(주)명성엔지니어링
도면번호	013

ID: 산법터널(상주)-본선부 Span No.13~16

손상 현황 표



번호	신구(N/P)	손상내용	손상현황					결함상태	손상량	비고
			폭	길이	너비	물량	단위			
1	구	균열	0.3	8.0		8.00	m	1	8.00	
2	구	균열	0.3	8.0		8.00	m	1	8.00	
3	구	균열	0.3	8.0		8.00	m	1	8.00	
4	구	균열		0.1	0.5	0.05	m	1	0.05	
5	구	균열	0.2	5.0		5.00	m	1	5.00	
6	신	광동구 균열	0.2	0.5		0.50	m	1	0.50	
7										
8										
주) 손상의 폭과 길이는 m 이며, 단 균열의 폭은 mm 임

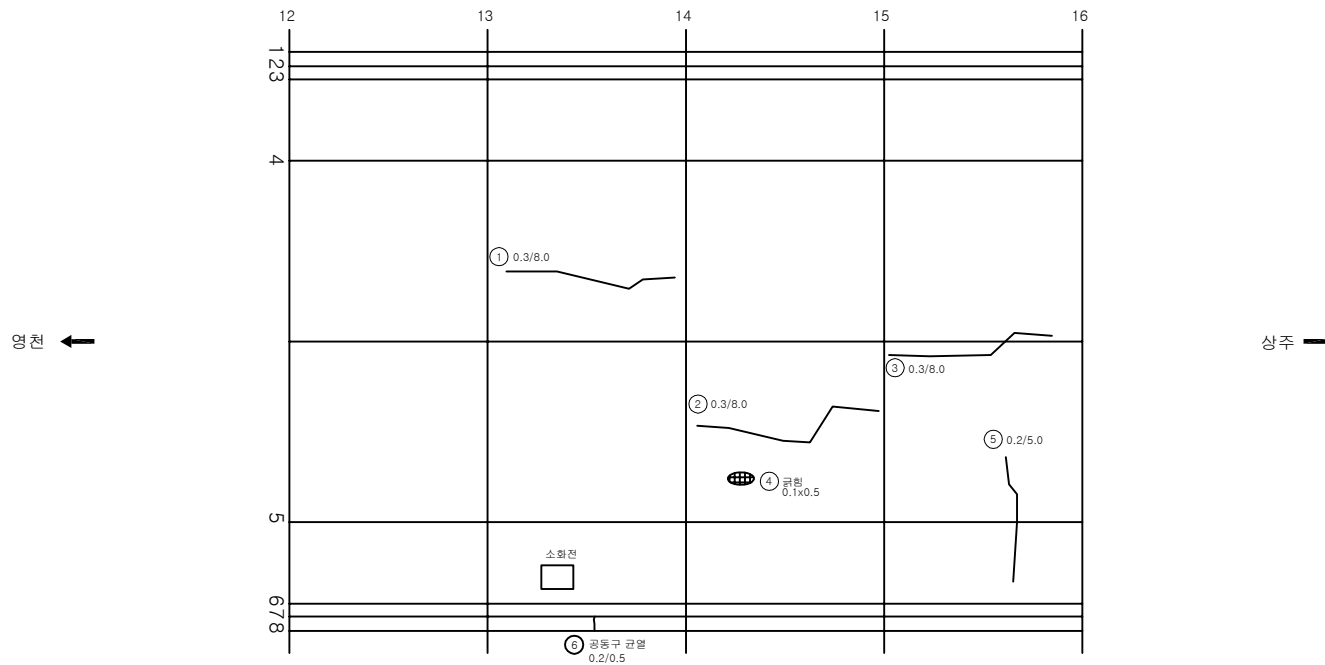

KEY PLAN

SECTION

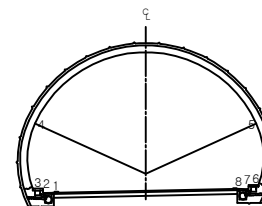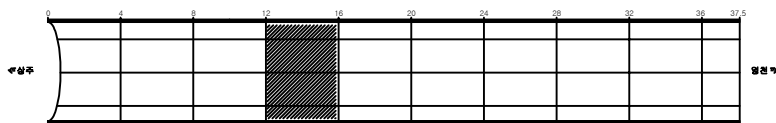


용역명	상주영천고속도로 시설물 정기안전점검 용역
과업기간	2020.05.12 ~ 2020.06.30
발주처	상주영천고속도로(주)
용역사	(주)명성엔지니어링
도면번호	014

ID: 산법터널(상주)-본선부 Span No.17~20

손상 현황 표



번호	신구(N/P)	손상내용	손상현황					결함상태	손상량	비고
			폭	길이	너비	물량	단위	개소		
1	구	등등		0.2	0.3	0.06	m'	1	0.06	
2	구	균열	0.2	2.0		2.00	m	1	2.00	
3	구	균열	0.3	1.0		1.00	m	1	1.00	
4	구	망상균열		2.0	1.0	2.00	m'	1	2.00	
5	구	망상균열		4.0	1.0	4.00	m'	1	4.00	
6	신	공동구 균열	0.3	0.5		0.50	m	1	0.50	
7										
8										
주) 손상의 폭과 길이는 m 이며, 단 균열의 폭은 mm 임

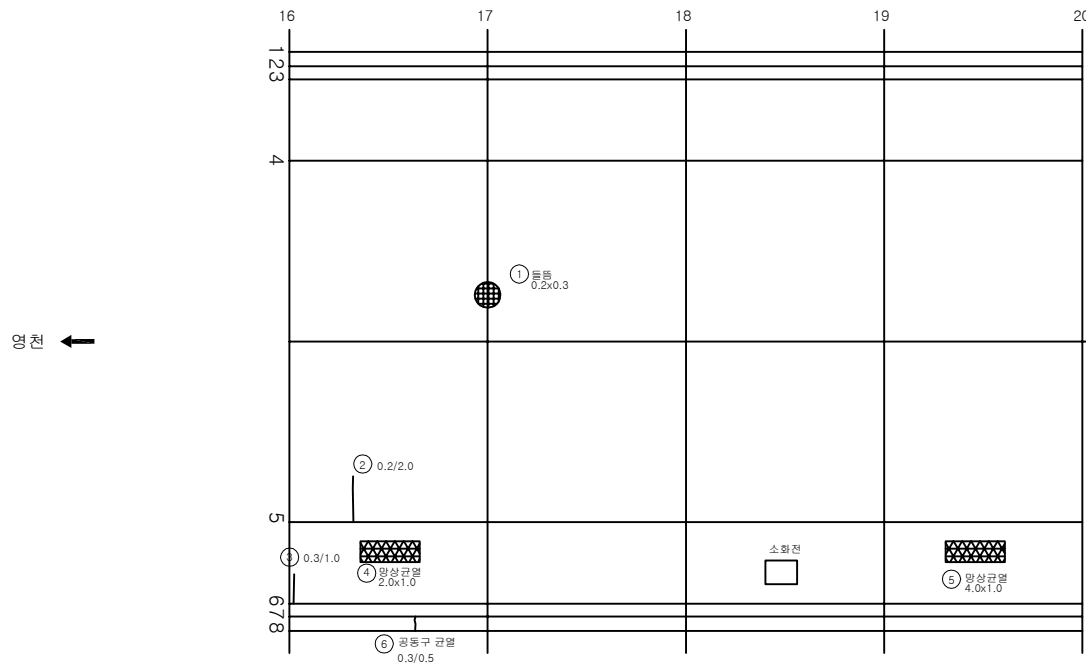

KEY PLAN

SECTION

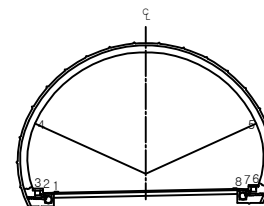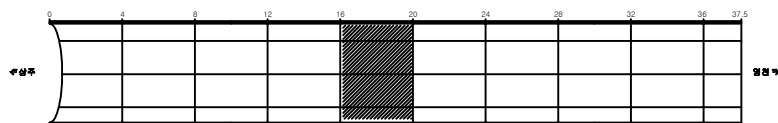


용역명	상주영천고속도로 시설물 정기안전점검 용역
과업기간	2020.05.12 ~ 2020.06.30
발주처	상주영천고속도로(주)
용역사	(주)명성엔지니어링
도면번호	015

ID: 산법터널(상주)-본선부 Span No.21~24

손상현황표



번호	신구(N/P)	손상내용	손상현황					결함상태	손상량	비고
			폭	길이	너비	물량	단위	개소		
1	구	등등		0.1	0.3	0.03	m ²	1	0.03	
2										
3										
주) 손상의 폭과 길이는 m 이며, 단 균열의 폭은 mm 임

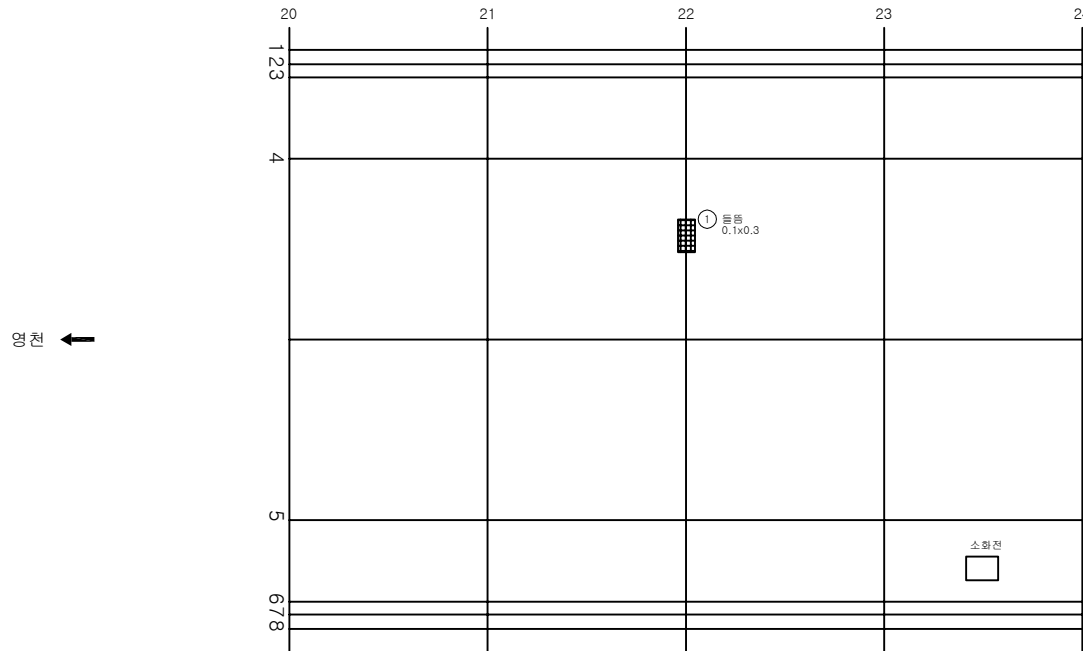

KEY PLAN

SECTION

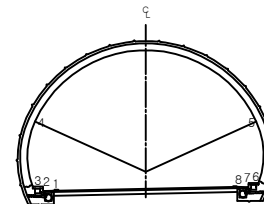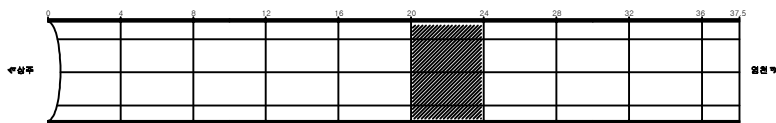


용역명	상주영천고속도로 시설물 정기안전점검 용역
과업기간	2020.05.12 ~ 2020.06.30
발주처	상주영천고속도로(주)
용역사	(주)명성엔지니어링
도면번호	016

ID: 산법터널(상주)-본선부 Span No.25~28

손상 현황 표



번호	신구(N/P)	손상내용	손상현황					개소	결함상태	손상물량	비고
			폭	길이	너비	물량	단위				
1	구	균열	0.2	4.0		4.00	m	1		4.00	
2	구	균열	0.2	2.0		2.00	m	1		2.00	
3											
4											
주) 손상의 폭과 길이는 m 이며, 단 균열의 폭은 mm 임

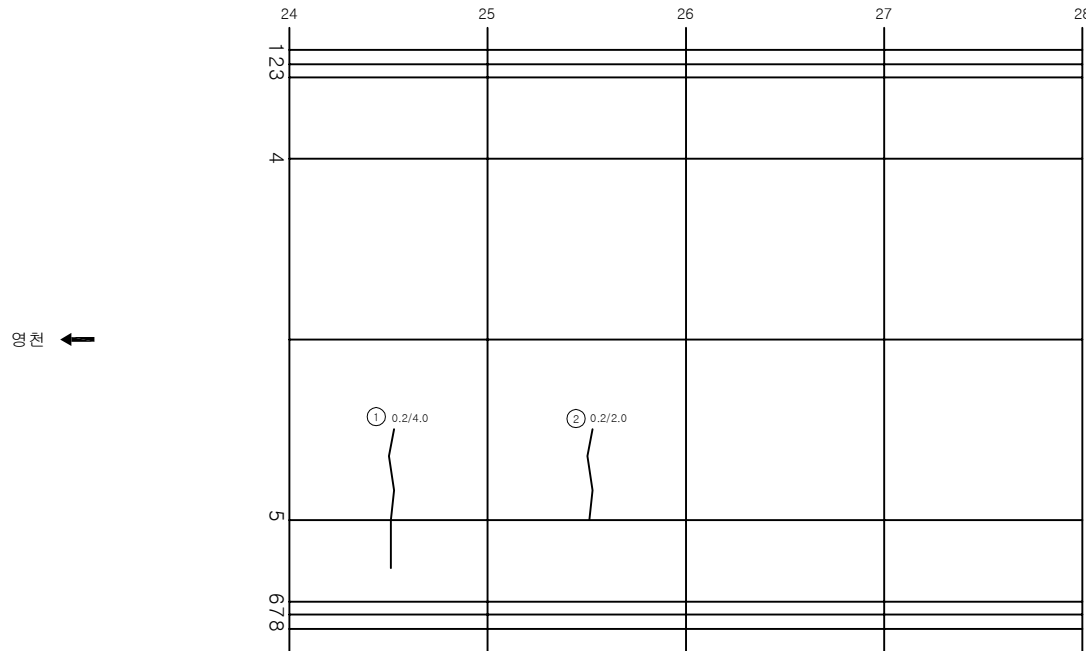

KEY PLAN

SECTION

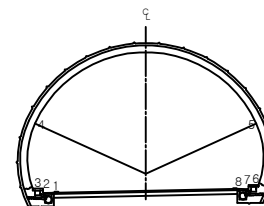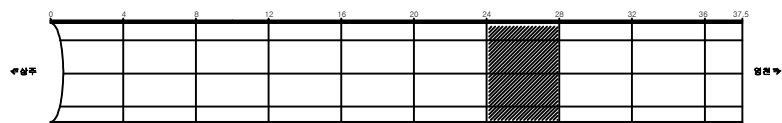


용역명	상주영천고속도로 시설물 정기안전점검 용역
과업기간	2020.05.12 ~ 2020.06.30
발주처	상주영천고속도로(주)
용역사	(주)명성엔지니어링
도면번호	017

ID: 산법터널(상주)-본선부 Span No.29~32

손상현황표



번호	신(N) 구(P)	손상내용	손상현황					결함 상태	손상 물량	비고
			폭	길이	너비	물량	단위	개소		
1										
2										
주) 손상의 폭과 길이는 m 이며, 단 균열의 폭은 mm 임

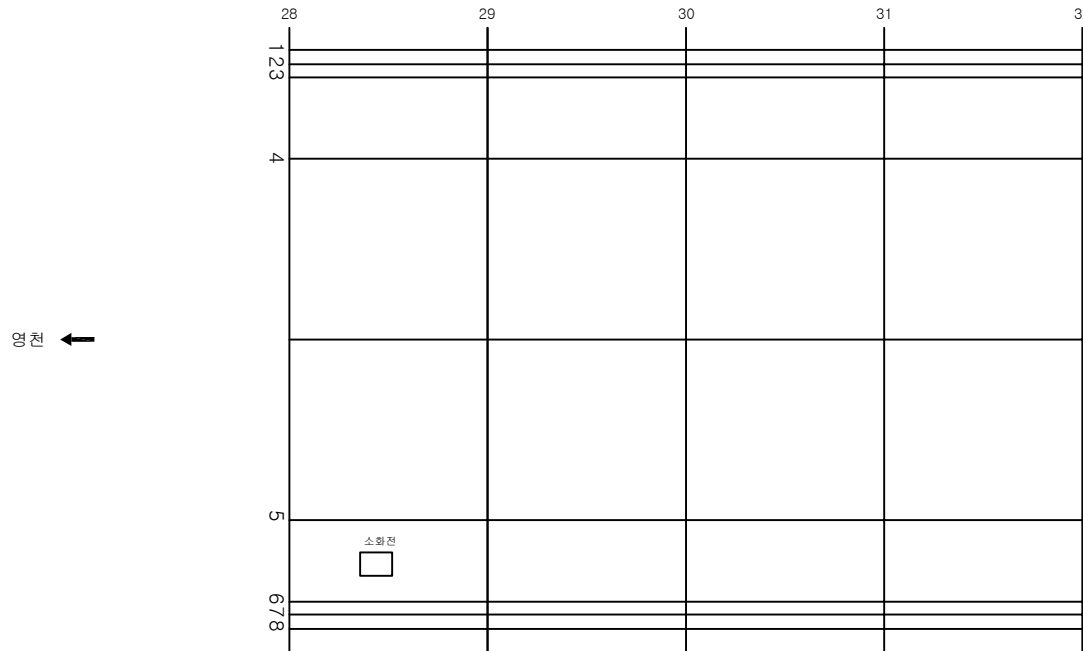

KEY PLAN

SECTION

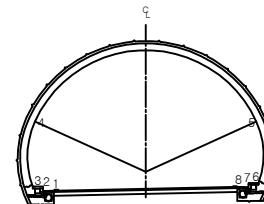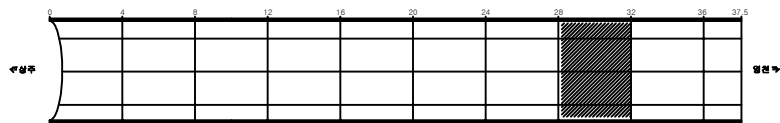


용역명	상주영천고속도로 시설물 정기안전점검 용역
과업기간	2020.05.12 ~ 2020.06.30
발주처	상주영천고속도로(주)
용역사	(주)명성엔지니어링
도면번호	018

ID: 산법터널(상주)-본선부 Span No.33~36


손상현황표

번호	신(N) 구(P)	손상내용	손상현황						결함 상태	손상 물량	비고
			폭	길이	너비	물량	단위	개소			
1											
2											
주) 손상의 폭과 길이는 m 이며, 단 균열의 폭은 mm 임

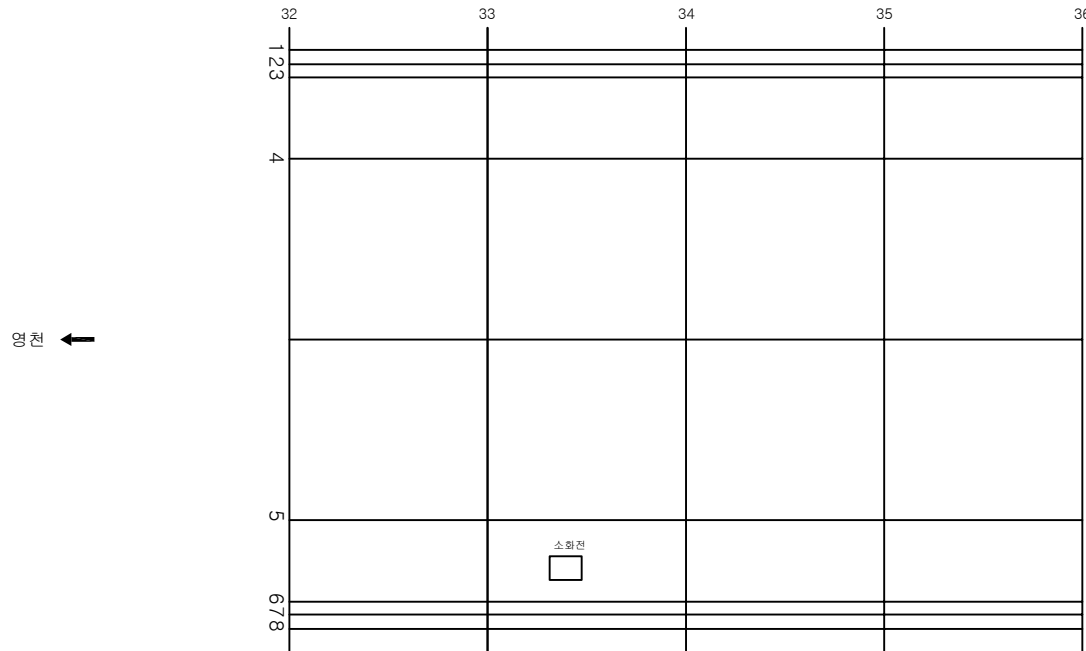

KEY PLAN

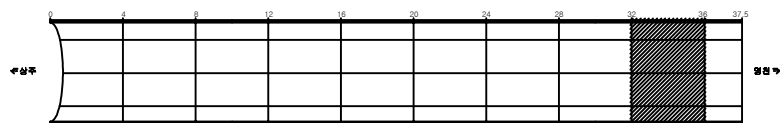

SECTION

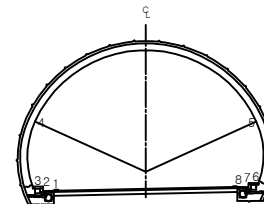

용역명 상주영천고속도로 시설물 정기안전점검 용역

과업기간 2020.05.12 ~ 2020.06.30

발주처 상주영천고속도로(주)

용역사 (주)명성엔지니어링


도면번호 019

ID: 산법터널(상주)-본선부 Span No.37~39.5


손상 현황 표

번호	신(N) 구(P)	손상내용	손상현황					결함 상태	손상 수량	비고
			폭	길이	너비	물량	단위	개소		
1	구	등등		0.5	0.5	0.25	m ²	1	0.25	
2										
3										
주) 손상의 폭과 길이는 m 이며, 단 균열의 폭은 mm 임

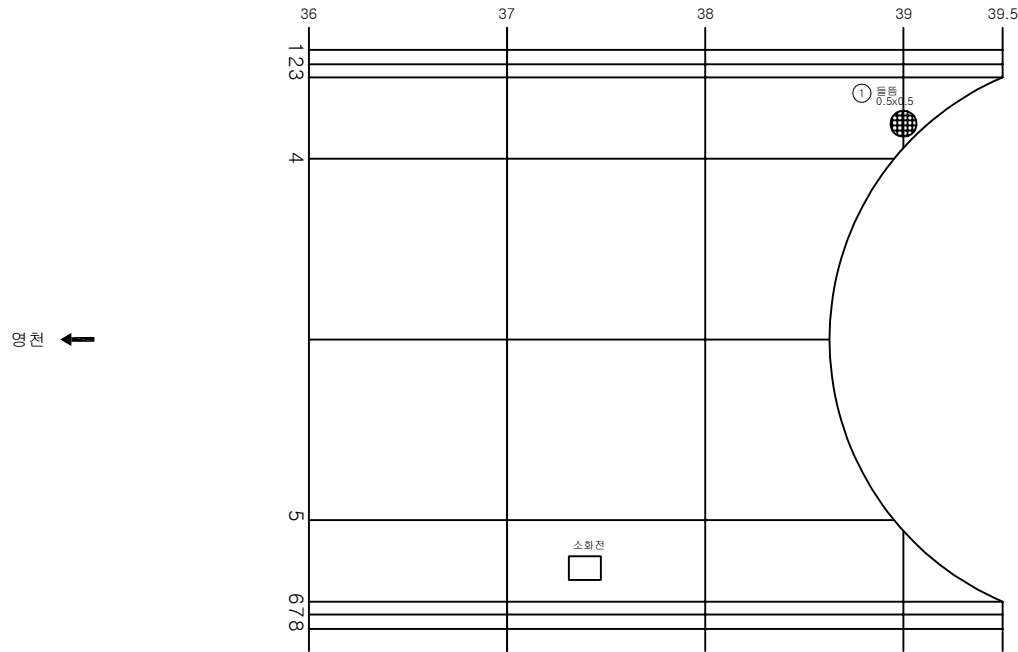

KEY PLAN

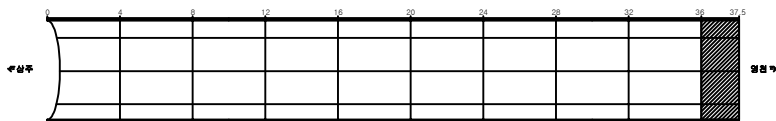

SECTION

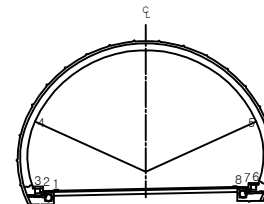

용역명	상주영천고속도로 시설물 정기안전점검 용역
과업기간	2020.05.12 ~ 2020.06.30
발주처	상주영천고속도로(주)
용역사	(주)명성엔지니어링
도면번호	020


영 천 방 향

ID: 산법터널(영천)-포장부 Span No.1~4


손상 현황 표

번호	신(N) 구(P)	손상내용	손상현황					결함 상태	손상 수량	비고
			폭	길이	너비	물량	단위	개소		
1	구	포장박락		0.2	0.2	0.04	m ²	1	0.04	
2	신	포장균열		1.0		1.00	m	1	1.00	
3	신	포장균열		1.0		1.00	m	1	1.00	
4										
5										
주) 손상의 폭과 길이는 m 이며, 단 균열의 폭은 mm 임

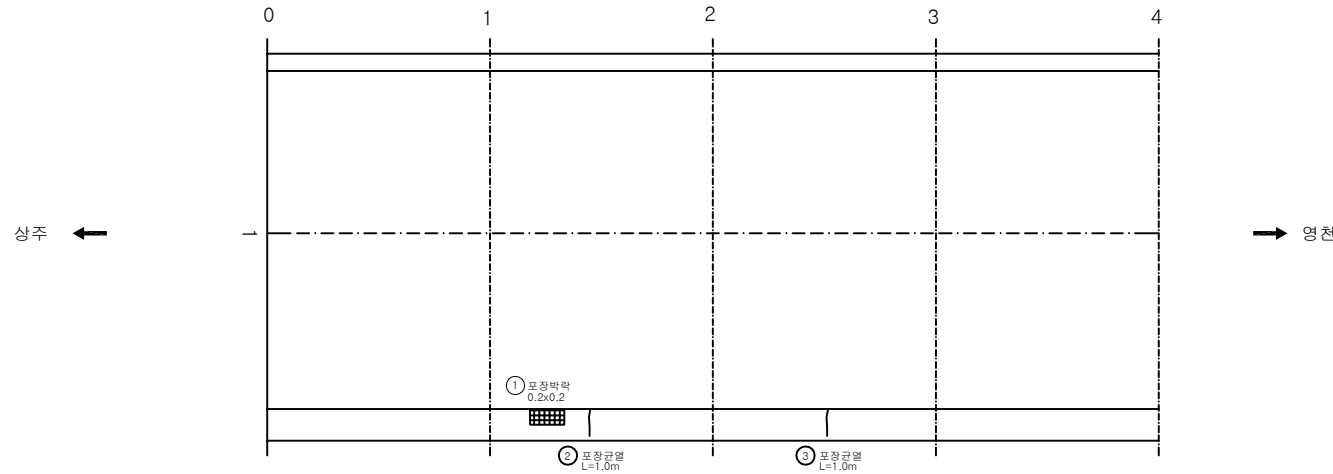

KEY PLAN

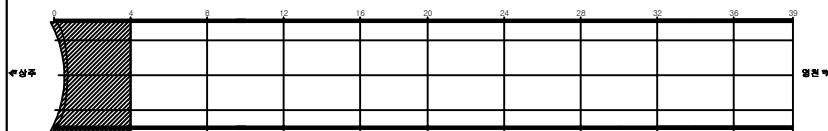

SECTION

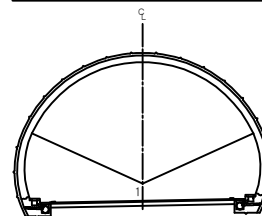

용역명	상주영천고속도로 시설물 정기안전점검 용역
과업기간	2020.05.12 ~ 2020.06.30
발주처	상주영천고속도로(주)
용역사	(주)명성엔지니어링
도면번호	001


ID: 산법터널(영천)-포장부 Span No.5~8

손상 현황 표

번호	신구 (N/P)	손상내용	손상현황					결함 상태	손상 수량	비고
			폭	길이	너비	물량	단위	개소		
1	구	포장균열		1.0		1.00	m	1	1.00	
2	구	포장박락		0.2	0.2	0.04	m ²	1	0.04	
3	신	포장돌림		0.1	10.0	1.00	m ²	1	1.00	
4	신	포장균열		1.0		1.00	m	1	1.00	
5										
6										
주) 손상의 폭과 길이는 m 이며, 단 균열의 폭은 mm 임

상주 ←

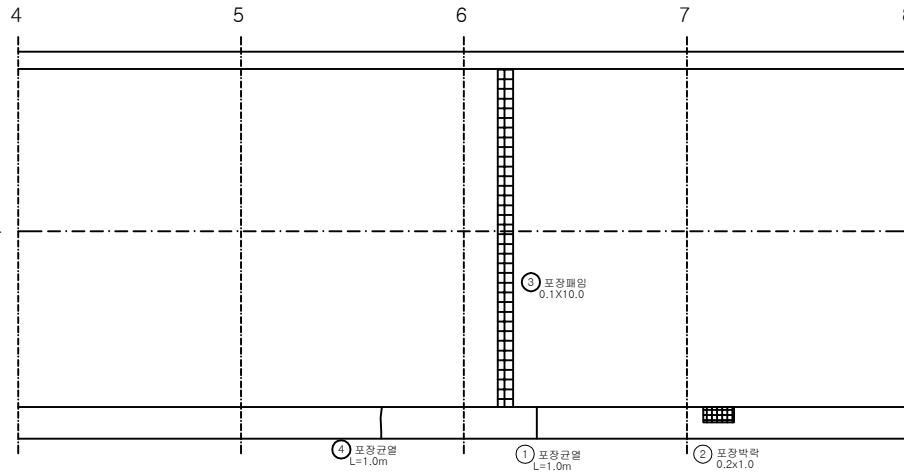


→ 영천

KEY PLAN

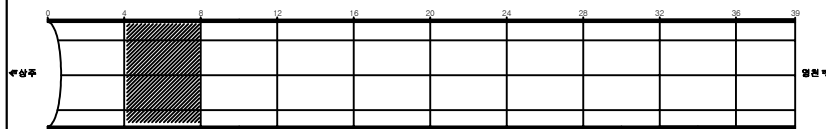

SECTION

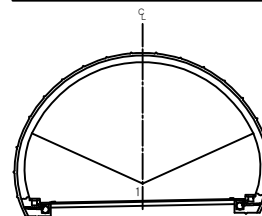


용역명	상주영천고속도로 시설물 정기안전점검 용역
과업기간	2020.05.12 ~ 2020.06.30
발주처	상주영천고속도로(주)
용역사	(주)명성엔지니어링
도면번호	002

ID: 산법터널(영천)-포장부 Span No.9~12


손상 현황 표

번호	신구(N/P)	손상내용	손상현황					결함상태	손상량	비고
			폭	길이	너비	물량	단위	개소		
1	구	포장균열		1.0		1.00	m	1	1.00	
2	신	포장면마모		9.0	10.0	90.00	m ²	1	90.00	
3	신	포장균열		1.0		1.00	m	1	1.00	
4	신	포장균열		1.0		1.00	m	1	1.00	
5										
6										
주) 손상의 폭과 길이는 m 이며, 단 균열의 폭은 mm 임

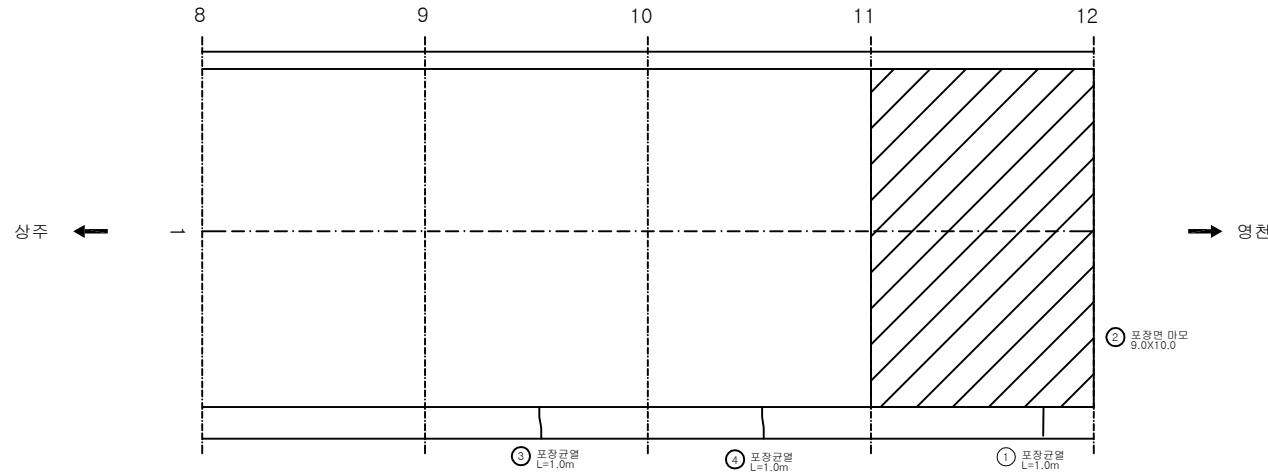

KEY PLAN

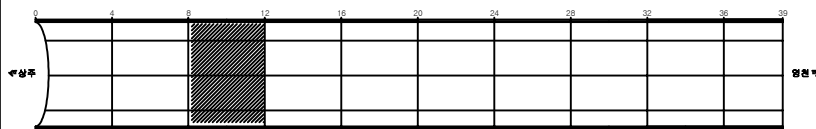

SECTION

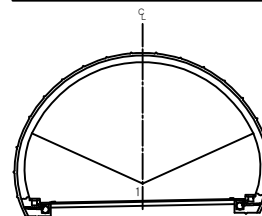


용역명	상주영천고속도로 시설물 정기안전점검 용역
과업기간	2020.05.12 ~ 2020.06.30
발주처	상주영천고속도로(주)
용역사	(주)명성엔지니어링
도면번호	003

ID: 산법터널(영천)-포장부 Span No.13~16


손상 현황 표

번호	신구(N/P)	손상내용	손상현황					결함상태	손상량	비고
			폭	길이	너비	물량	단위	개소		
1	구	포장박락		0.2	0.2	0.04	m ²	1	0.04	
2	신	포장면마모		5.0	10.0	50.00	m ²	1	50.00	
3	신	포장균열		1.0		1.00	m	1	1.00	
4										
5										
주) 손상의 폭과 길이는 m 이며, 단 균열의 폭은 mm 임

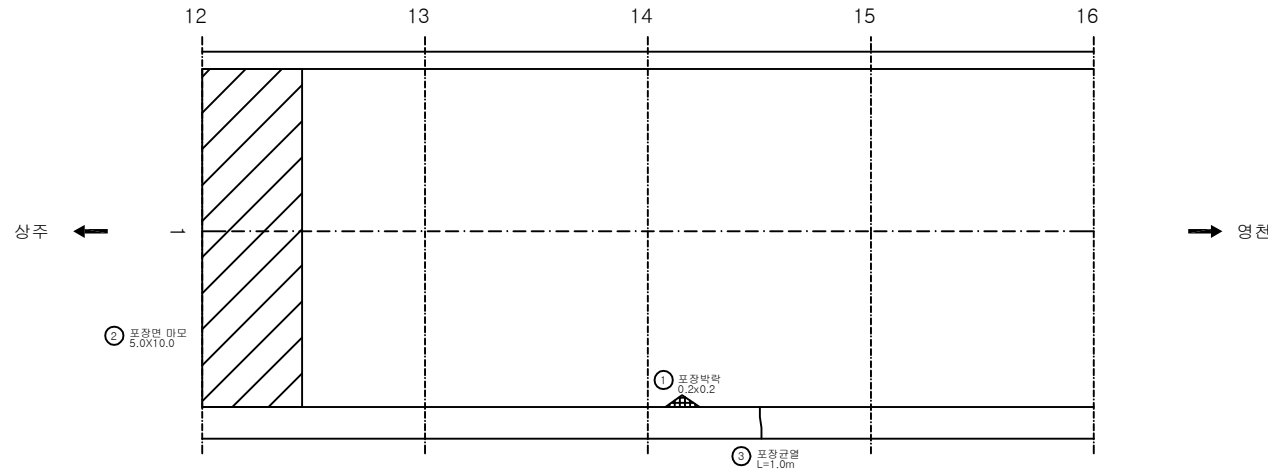

KEY PLAN

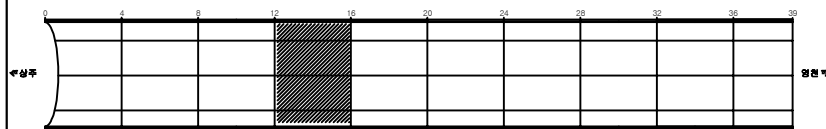

SECTION

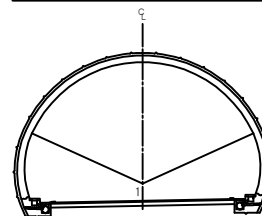


용역명	상주영천고속도로 시설물 정기안전점검 용역
과업기간	2020.05.12 ~ 2020.06.30
발주처	상주영천고속도로(주)
용역사	(주)명성엔지니어링
도면번호	004

ID: 산법터널(영천)-포장부 Span No.17~20


손상 현황 표

번호	신(N) 구(P)	손상내용	손상현황					결함 상태	손상 수량	비고
			폭	길이	너비	물량	단위	개소		
1	구	포장균열		1.0		1.00	m	1	1.00	
2	구	포장균열		1.0		1.00	m	1	1.00	
3	구	포장균열		1.0		1.00	m	1	1.00	
4	신	포장박리		0.1	0.1	0.01	m²	1	0.01	
5	신	포장균열		1.0		1.00	m	1	1.00	
6										
7										
주) 손상의 폭과 길이는 m 이며, 단 균열의 폭은 mm 임

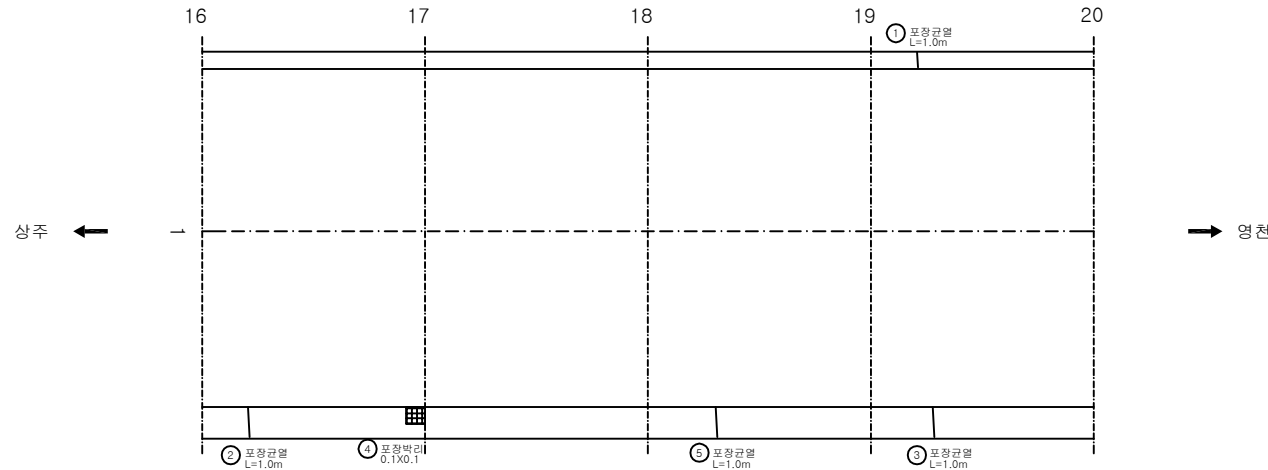

KEY PLAN

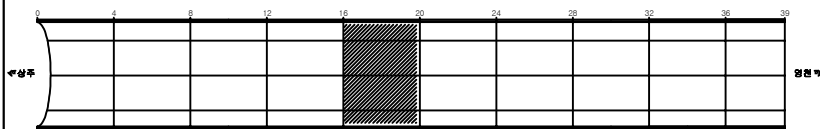

SECTION

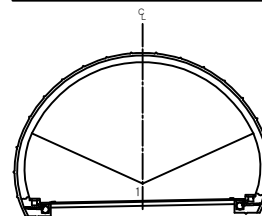


용역명	상주영천고속도로 시설물 정기안전점검 용역
과업기간	2020.05.12 ~ 2020.06.30
발주처	상주영천고속도로(주)
용역사	(주)명성엔지니어링
도면번호	005

ID: 산법터널(영천)-포장부 Span No.21~24


손상 현황 표

번호	신(N) 구(P)	손상내용	손상현황					결함 상태	손상 물량	비고
			폭	길이	너비	물량	단위	개소		
1	구	포장균열		1.0		1.00	m	1	1.00	
2	구	포장균열		1.0		1.00	m	1	1.00	
3										
4										
주) 손상의 폭과 길이는 m 이며, 단 균열의 폭은 mm 임

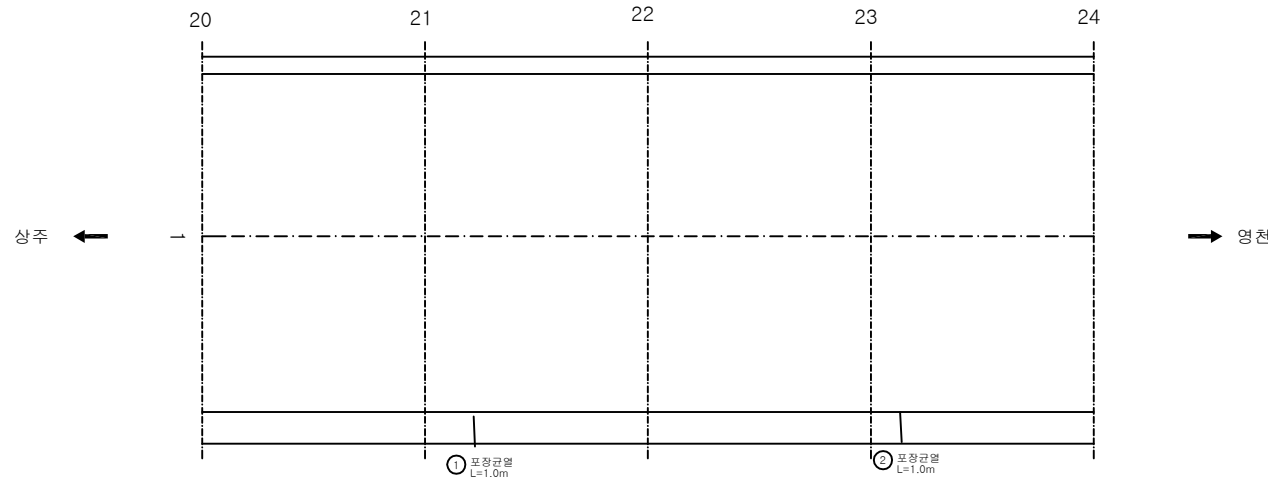

KEY PLAN

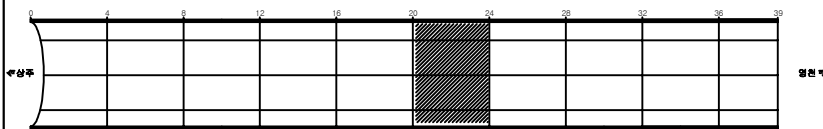

SECTION

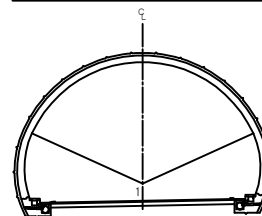


용역명	상주영천고속도로 시설물 정기안전점검 용역
과업기간	2020.05.12 ~ 2020.06.30
발주처	상주영천고속도로(주)
용역사	(주)명성엔지니어링
도면번호	006

ID: 산법터널(영천)-포장부 Span No.25~28


손상 현황 표

번호	신(N) 구(P)	손상내용	손상현황					결함 상태	손상 물량	비고
			폭	길이	너비	물량	단위	개소		
1	구	포장양상균열		1.0	6.0	6.00	m ²	1	6.00	
2	구	포장균열		1.0		1.00	m	1	1.00	
3	신	포장균열		1.0		1.00	m	1	1.00	
4										
5										
주) 손상의 폭과 길이는 m 이며, 단 균열의 폭은 mm 임

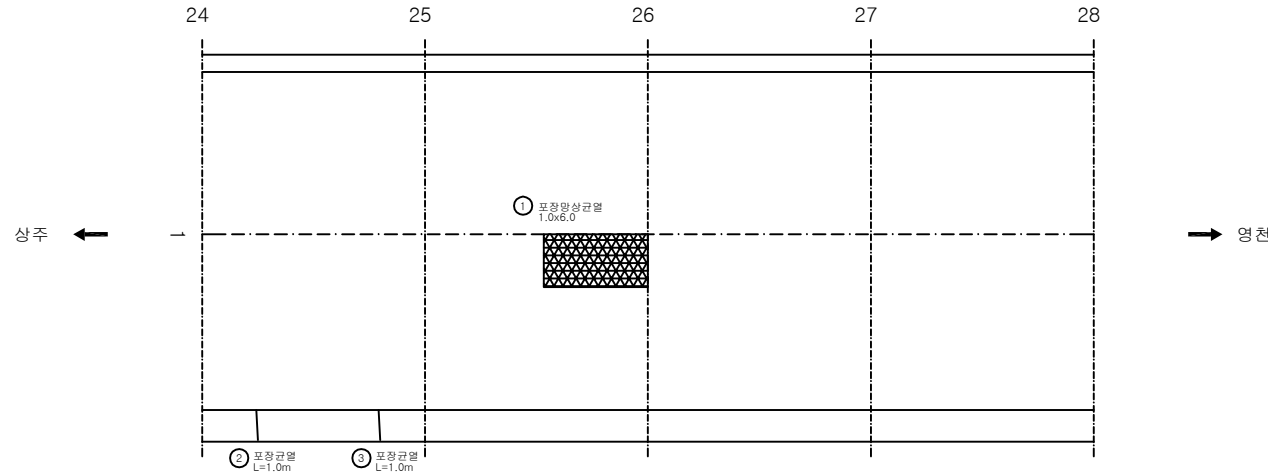

KEY PLAN

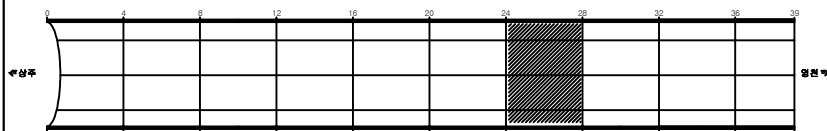

SECTION

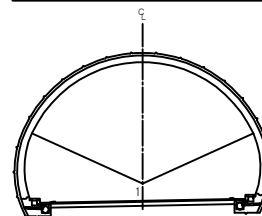


용역명	상주영천고속도로 시설물 정기안전점검 용역
과업기간	2020.05.12 ~ 2020.06.30
발주처	상주영천고속도로(주)
용역사	(주)명성엔지니어링
도면번호	007

ID: 산법터널(영천)-포장부 Span No.29~32


손상 현황 표

번호	신구(N/P)	손상내용	손상현황					결함상태	손상량	비고
			폭	길이	너비	물량	단위	개소		
1	구	포장균열		1.0		1.00	m	1	1.00	
2	신	포장균열		1.0		1.00	m	1	1.00	
3	신	포장균열		1.0		1.00	m	1	1.00	
4										
5										
주) 손상의 폭과 길이는 m 이며, 단 균열의 폭은 mm 임

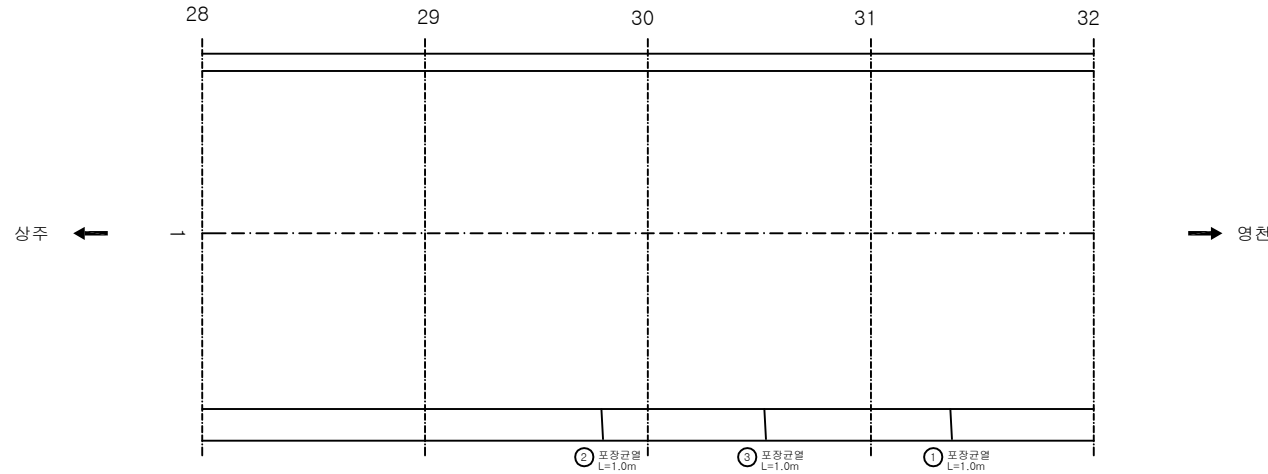

KEY PLAN

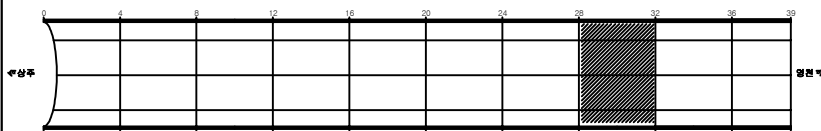

SECTION

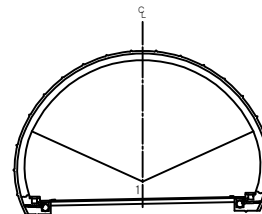


용역명	상주영천고속도로 시설물 정기안전점검 용역
과업기간	2020.05.12 ~ 2020.06.30
발주처	상주영천고속도로(주)
용역사	(주)명성엔지니어링
도면번호	008

ID: 산법터널(영천)-포장부 Span No.33~36


손상 현황 표

번호	신구 (N/P)	손상내용	손상현황					결함 상태	손상 수량	비고
			폭	길이	너비	물량	단위	개소		
1	구	포장균열		1.0		1.00	m	1	1.00	
2	구	포장박락		0.1	0.3	0.03	m ²	1	0.03	
3	신	포장균열		1.0		1.00	m	1	1.00	
4										
5										
주) 손상의 폭과 길이는 m 이며, 단 균열의 폭은 mm 임

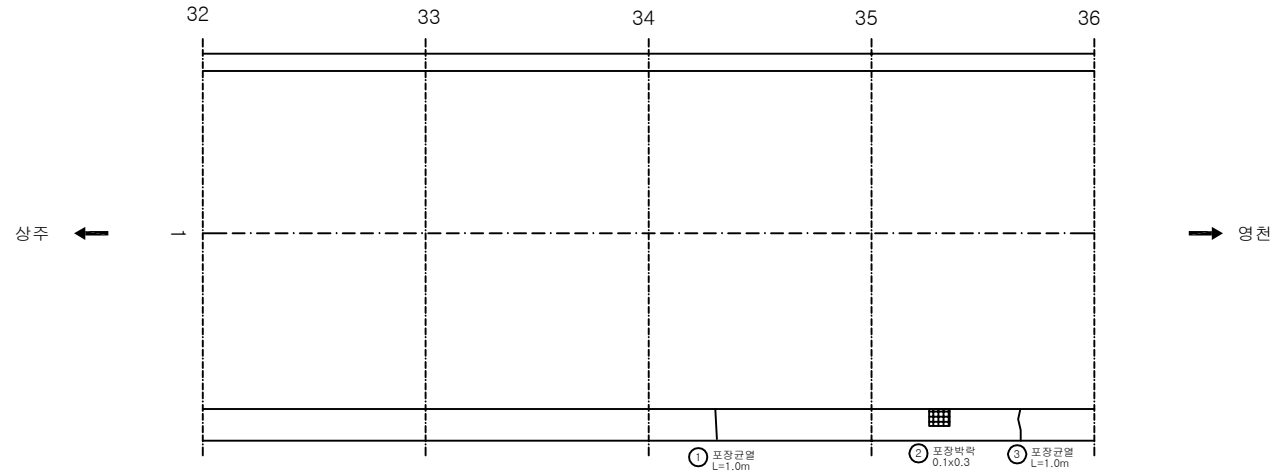

KEY PLAN

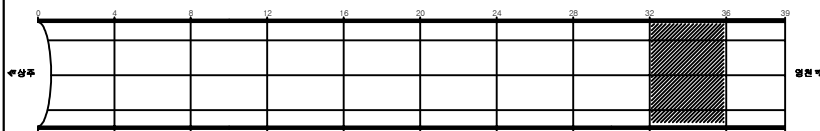

SECTION

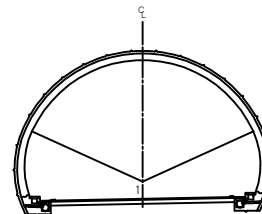

용역명 상주영천고속도로 시설물 정기안전점검 용역

과업기간 2020.05.12 ~ 2020.06.30

발주처 상주영천고속도로(주)

용역사 (주)명성엔지니어링


도면번호 009

ID: 산법터널(영천)-포장부 Span No.37~39


손상현황표

번호	신(N) 구(P)	손상내용	손상현황					개소	결함 상태	손상 수량	비고
			폭	길이	너비	물량	단위				
1	구	포장파손		0.2	0.5	0.10	m ²	1		0.10	
2	구	포장박락		0.1	0.3	0.03	m ²	1		0.03	
3											
4											
주) 손상의 폭과 길이는 m 이며, 단 균열의 폭은 mm 임

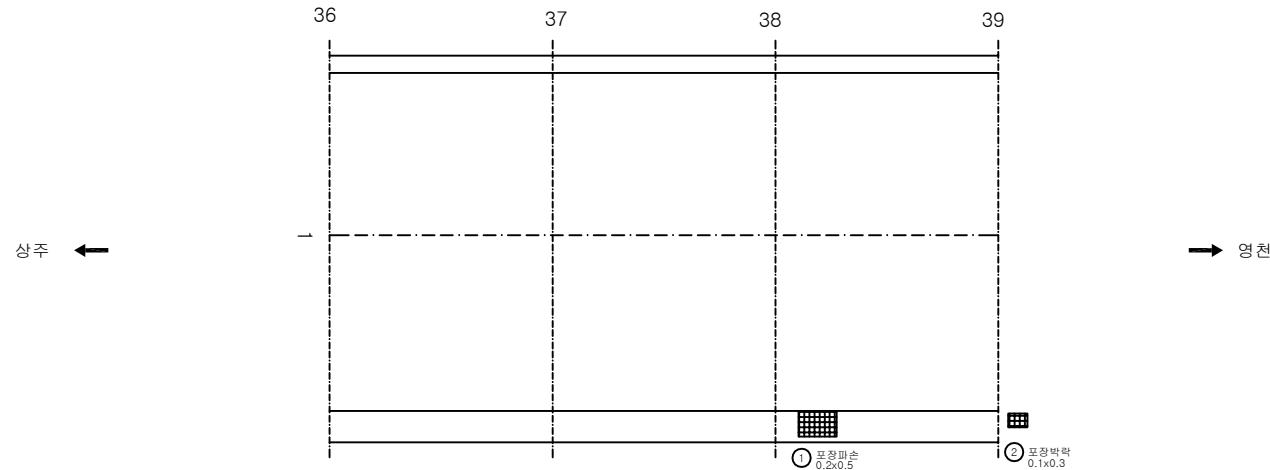

KEY PLAN

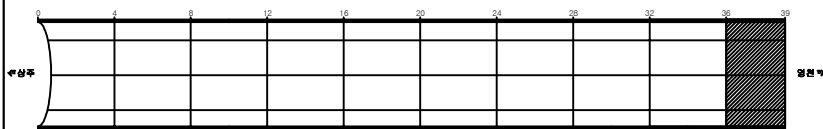

SECTION

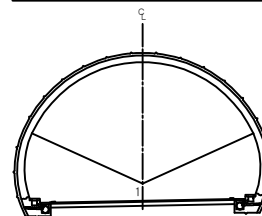


용역명	상주영천고속도로 시설물 정기안전점검 용역
과업기간	2020.05.12 ~ 2020.06.30
발주처	상주영천고속도로(주)
용역사	(주)명성엔지니어링
도면번호	010

ID: 산법터널(영천)-본선부 Span No.1~4


손상현황표

번호	신구(N/P)	손상내용	손상현황					개소	결함상태	손상량	비고
			폭	길이	너비	물량	단위				
1	신	누수흔적		0.2	0.4	0.08	m ²	1		0.08	
2	신	공동구 파손		0.1	0.5	0.05	m ²	1		0.05	
3											
4											
주) 손상의 폭과 길이는 m 이며, 단 균열의 폭은 mm 임

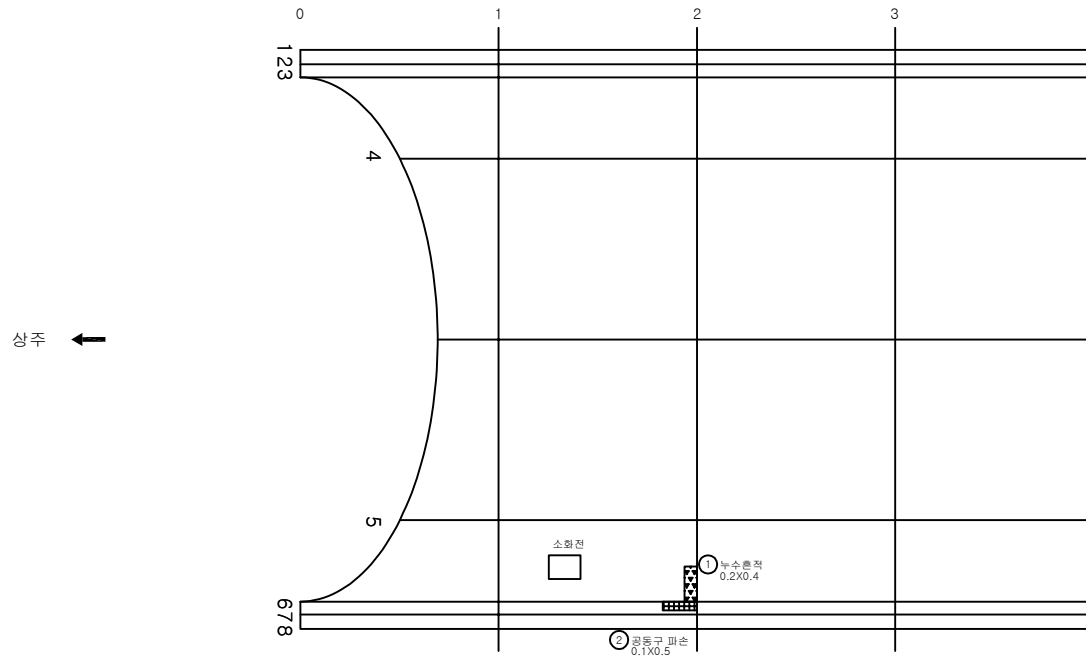

KEY PLAN

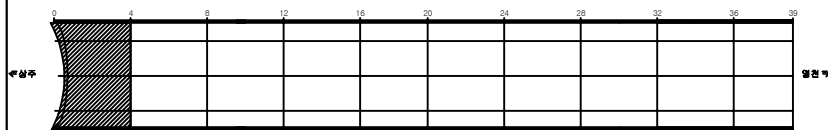

SECTION

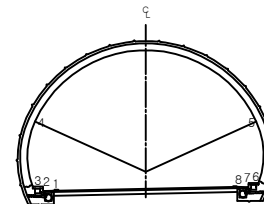

용역명 상주영천고속도로 시설물 정기안전점검 용역

과업기간 2020.05.12 ~ 2020.06.30

발주처 상주영천고속도로(주)

용역사 (주)명성엔지니어링


도면번호 011

ID: 산법터널(영천)-본선부 Span No.5~8

손상 현황 표



번호	신구(N/P)	손상내용	손상현황					개소	결함상태	손상량	비고
			폭	길이	너비	물량	단위				
1	구	균열	0.2	5.0		5.00	m	1		5.00	
2	구	균열	0.2	10.0		10.00	m	1		10.00	
3	신	공동구 시공불량		0.1	3.0	0.30	m³	1		0.30	
4											
5											
주) 손상의 폭과 길이는 m 이며, 단 균열의 폭은 mm 임

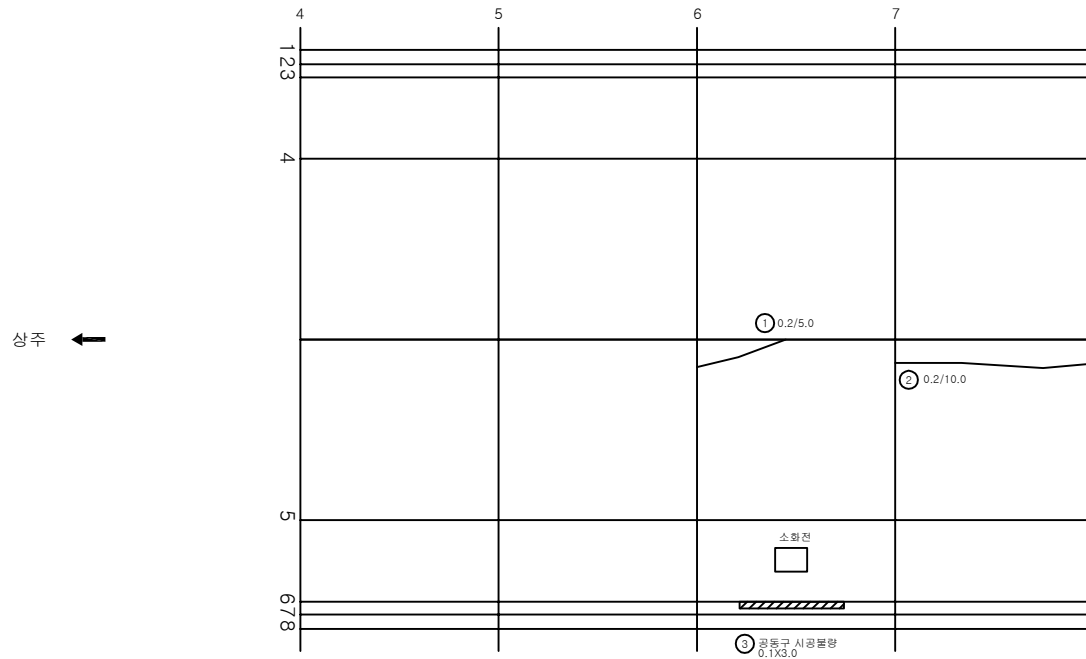

KEY PLAN

SECTION

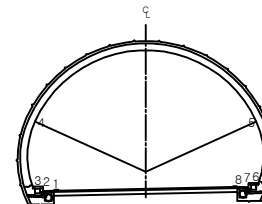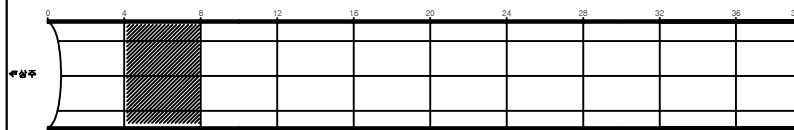


용역명	상주영천고속도로 시설물 정기안전점검 용역
과업기간	2020.05.12 ~ 2020.06.30
발주처	상주영천고속도로(주)
용역사	(주)명성엔지니어링
도면번호	012

ID: 산법터널(영천)-본선부 Span No.9~12


손상현황표

번호	신구(N/P)	손상내용	손상현황					결함상태	손상량	비고
			폭	길이	너비	물량	단위			
1	구	균열	0.2	10.0		10.00	m	1	10.00	
2	구	균열	0.2	10.0		10.00	m	1	10.00	
3	구	균열	0.2	3.0		3.00	m	1	3.00	
4	신	공동구 파손		0.2	2.0	0.40	m ²	1	0.40	
5										
6										
주) 손상의 폭과 길이는 m 이며, 단 균열의 폭은 mm 임

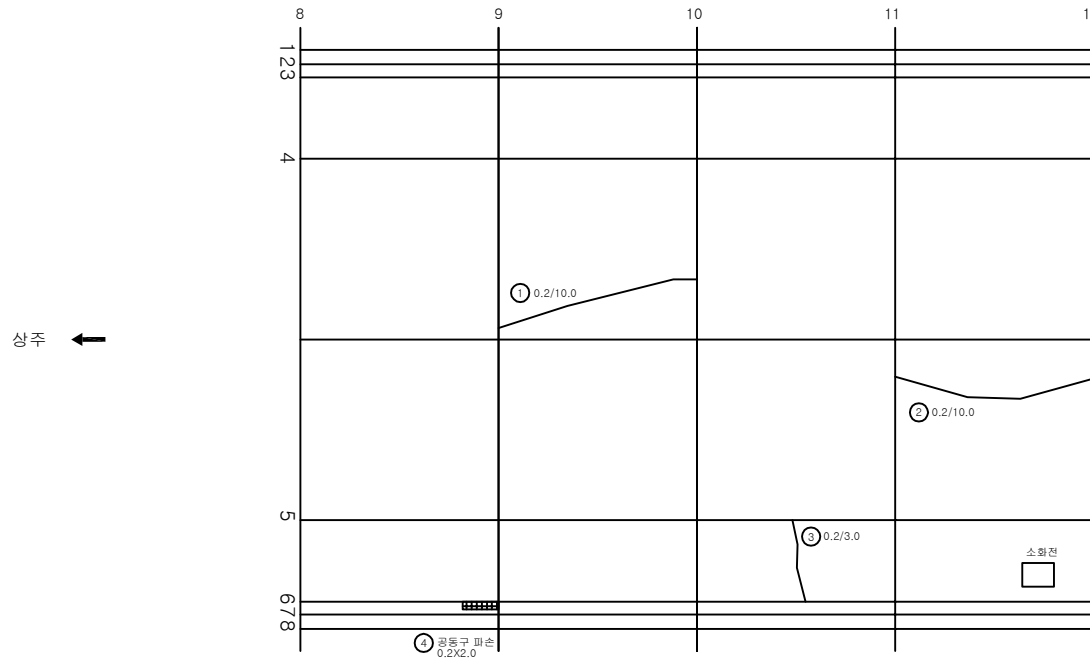

KEY PLAN

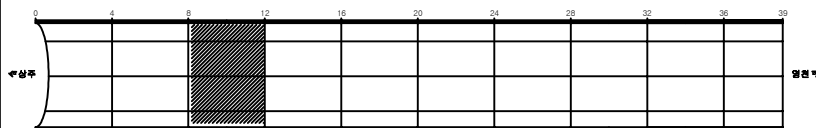

SECTION

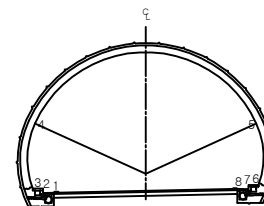


용역명	상주영천고속도로 시설물 정기안전점검 용역
과업기간	2020.05.12 ~ 2020.06.30
발주처	상주영천고속도로(주)
용역사	(주)명성엔지니어링
도면번호	013


손상현황표

번호	신(N) 구(P)	손상내용	손상현황					결함 상태	손상 수량	비고
			폭	길이	너비	물량	단위			
1	구	균열	0.2	10.0		10.00	m	1	10.00	
2	구	균열	0.2	10.0		10.00	m	1	10.00	
3	구	균열	0.2	10.0		10.00	m	1	10.00	
4	구	균열	0.2	10.0		10.00	m	1	10.00	
5	구	망상균열		7.0	1.0	7.00	m ²	1	7.00	
6	구	균열	0.2	3.0		3.00	m	1	3.00	
7										
8										
주) 손상의 폭과 길이는 m 이며, 단 균열의 폭은 mm 임

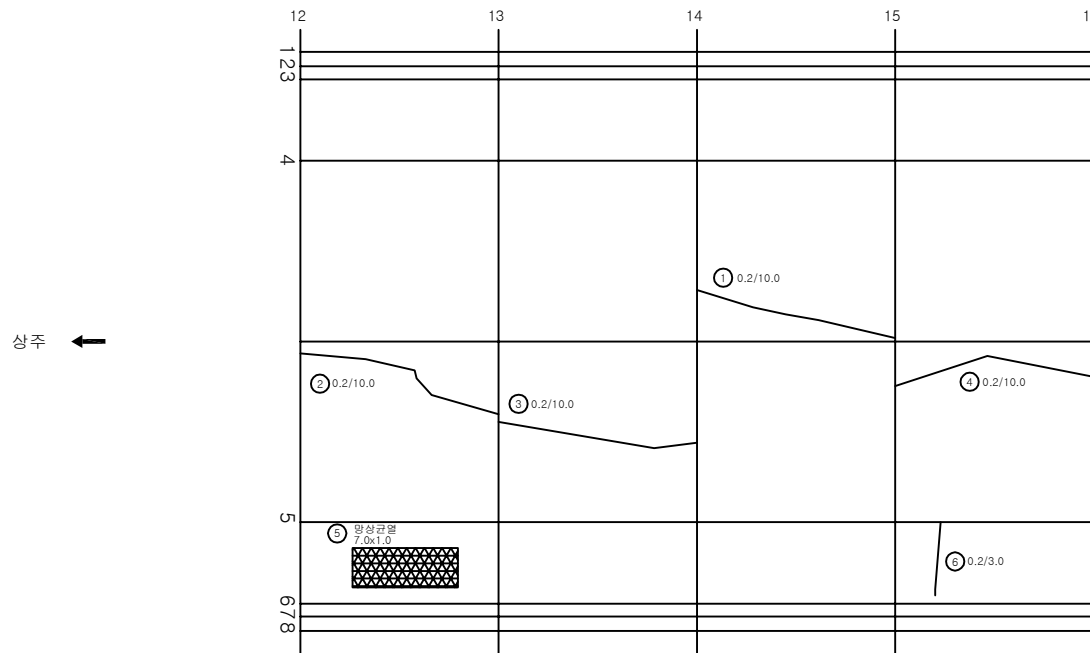

KEY PLAN

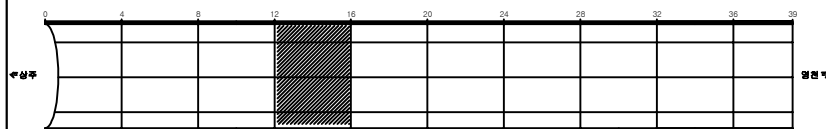

SECTION

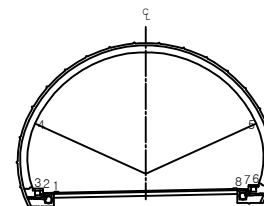


용역명	상주영천고속도로 시설물 정기안전점검 용역
과업기간	2020.05.12 ~ 2020.06.30
발주처	상주영천고속도로(주)
용역사	(주)명성엔지니어링
도면번호	014

ID: 산법터널(영천)-본선부 Span No.17~20


손상 현황 표

번호	신(N) 구(P)	손상내용	손상현황					결함 상태	손상 수량	비고
			폭	길이	너비	물량	단위	개소		
1	구	등등		0.1	0.1	0.01	m ²	1	0.01	
2	구	균열	0.2	10.0		10.00	m	1	10.00	
3	구	균열	0.2	10.0		10.00	m	1	10.00	
4										
5										
주) 손상의 폭과 길이는 m 이며, 단 균열의 폭은 mm 임

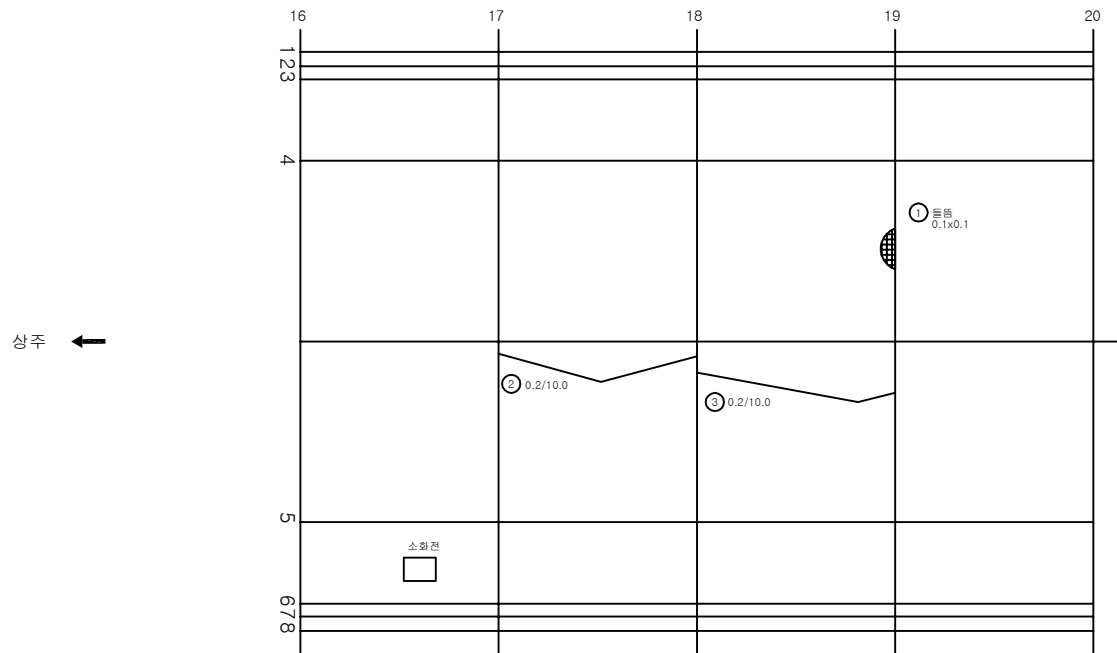

KEY PLAN

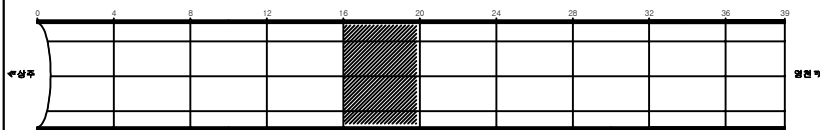

SECTION

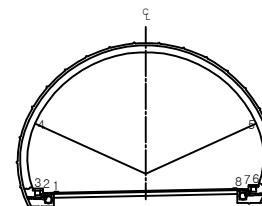


용역명	상주영천고속도로 시설물 정기안전점검 용역
과업기간	2020.05.12 ~ 2020.06.30
발주처	상주영천고속도로(주)
용역사	(주)명성엔지니어링
도면번호	015

ID: 산법터널(영천)-본선부 Span No.21~24


손상 현황 표

번호	신(N) 구(P)	손상내용	손상현황					개소	결함 상태	손상 수량	비고
			폭	길이	너비	물량	단위				
1	구	균열	0.2	10.0		10.00	m	1		10.00	
2	구	물품		0.1	0.1	0.01	m ²	1		0.01	
3											
4											
주) 손상의 폭과 길이는 m 이며, 단 균열의 폭은 mm 임

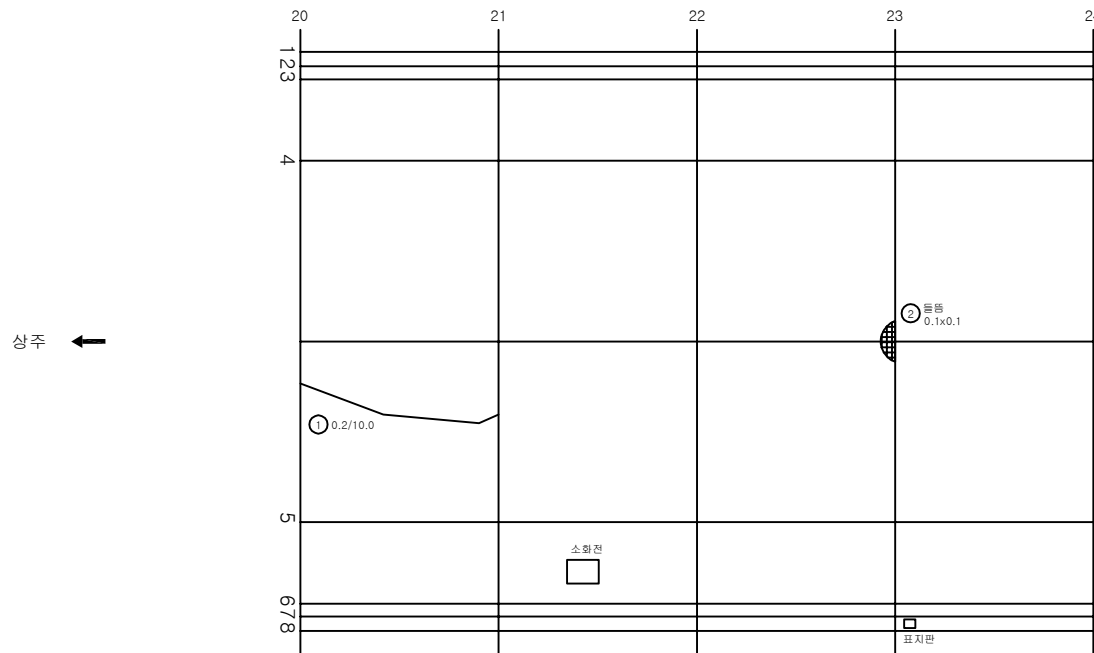

KEY PLAN

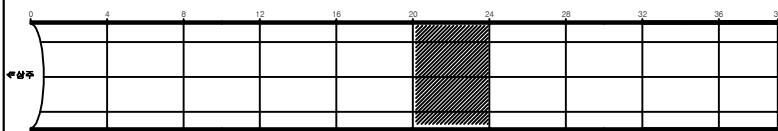

SECTION

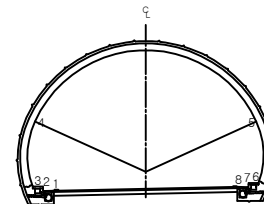

용역명 상주영천고속도로 시설물 정기안전점검 용역

과업기간 2020.05.12 ~ 2020.06.30

발주처 상주영천고속도로(주)

용역사 (주)명성엔지니어링


도면번호 016

ID: 산법터널(영천)-본선부 Span No.25~28


손상 현황 표

번호	신구(N/P)	손상내용	손상현황					결함상태	손상량	비고
			폭	길이	너비	물량	단위	개소		
1	구	균열	0.2	10.0		10.00	m	1	10.00	
2	구	균열	0.2	10.0		10.00	m	1	10.00	
3	구	균열	0.2	10.0		10.00	m	1	10.00	
4	구	균열	0.2	10.0		10.00	m	1	10.00	
5	구	균열	0.2	10.0		10.00	m	1	10.00	
6										
7										
주) 손상의 폭과 길이는 m 이며, 단 균열의 폭은 mm 임

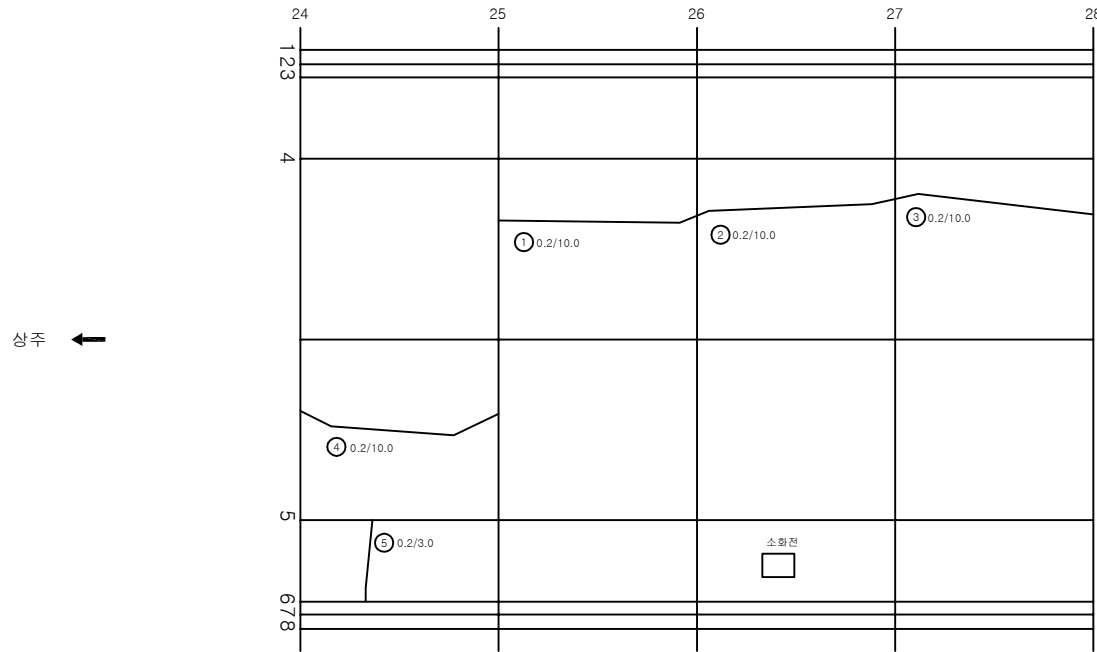

KEY PLAN

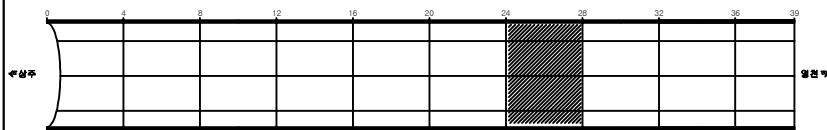

SECTION

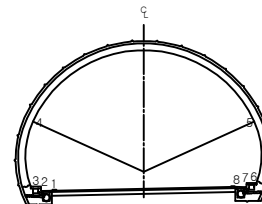

용역명 상주영천고속도로 시설물 정기안전점검 용역

과업기간 2020.05.12 ~ 2020.06.30

발주처 상주영천고속도로(주)

용역사 (주)명성엔지니어링


도면번호 017

ID: 산법터널(영천)-본선부 Span No.29~32


손상 현황 표

번호	신(N) 구(P)	손상내용	손상현황					개소	결함 상태	손상 수량	비고
			폭	길이	너비	물량	단위				
1	구	균열	0.2	10.0		10.00	m	1		10.00	
2	구	균열	0.2	10.0		10.00	m	1		10.00	
3	구	망상균열		5.0	1.0	5.00	m ²	1		5.00	
4	구	망상균열		5.0	1.0	5.00	m ²	1		5.00	
5											
6											
주) 손상의 폭과 길이는 m 이며, 단 균열의 폭은 mm 임

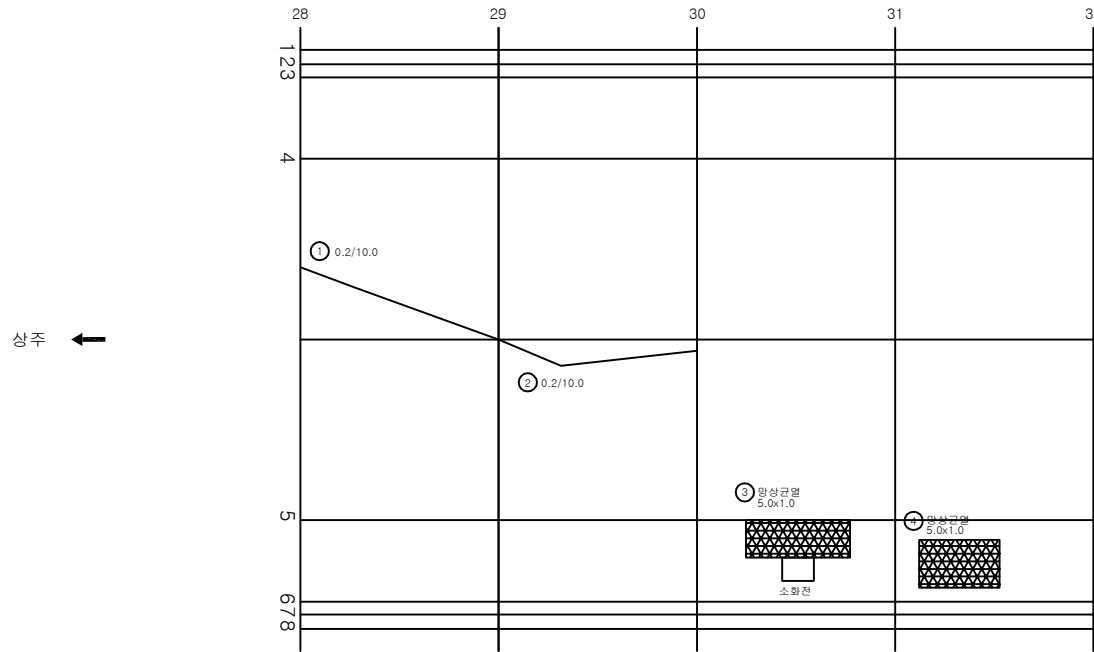

KEY PLAN

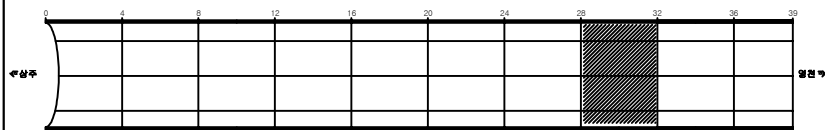

SECTION

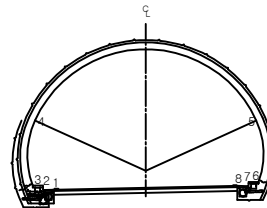

용역명 상주영천고속도로 시설물 정기안전점검 용역

과업기간 2020.05.12 ~ 2020.06.30

발주처 상주영천고속도로(주)

용역사 (주)명성엔지니어링

도면번호 018


ID: 산법터널(영천)-본선부 Span No.33~36

손상현황표

번호	신구(N/P)	손상내용	손상현황					개소	결함상태	손상량	비고
			폭	길이	너비	물량	단위				
1	구	균열	0.2	10.0		10.00	m	1		10.00	
2	구	균열	0.2	10.0		10.00	m	1		10.00	
3											
4											
주) 손상의 폭과 길이는 m 이며, 단 균열의 폭은 mm 임

상주 ←

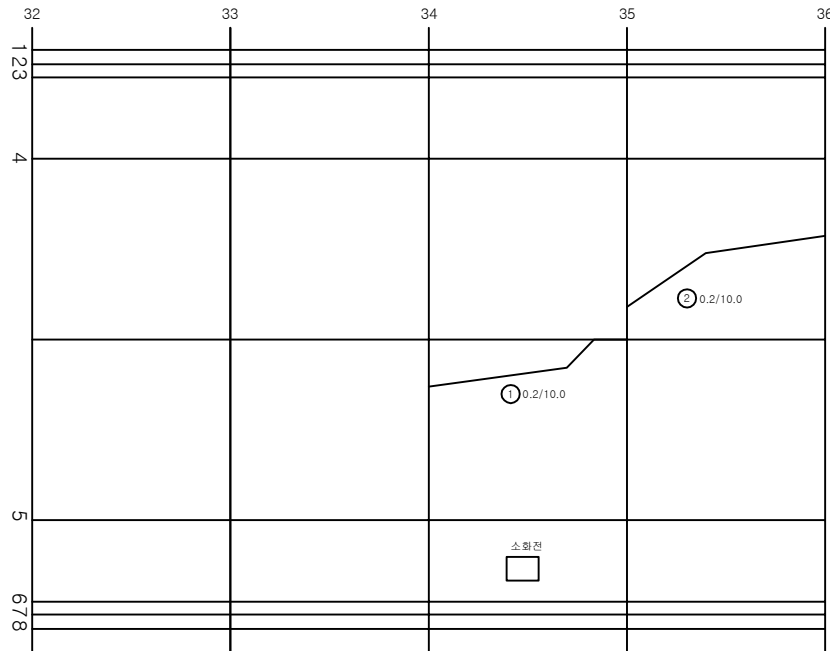


→ 영천

KEY PLAN

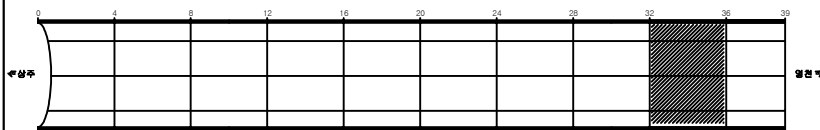

SECTION

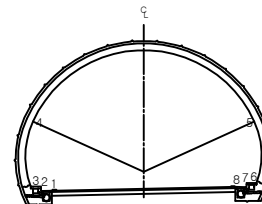

용역명 상주영천고속도로 시설물 정기안전점검 용역

과업기간 2020.05.12 ~ 2020.06.30

발주처 상주영천고속도로(주)

용역사 (주)명성엔지니어링


도면번호 019

ID: 산법터널(영천)-본선부 Span No.37~39


손상 현황 표

번호	신(N) 구(P)	손상내용	손상현황						결함 상태	손상 물량	비고
			폭	길이	너비	물량	단위	개소			
1											
2											
주) 손상의 폭과 길이는 m 이며, 단 균열의 폭은 mm 임

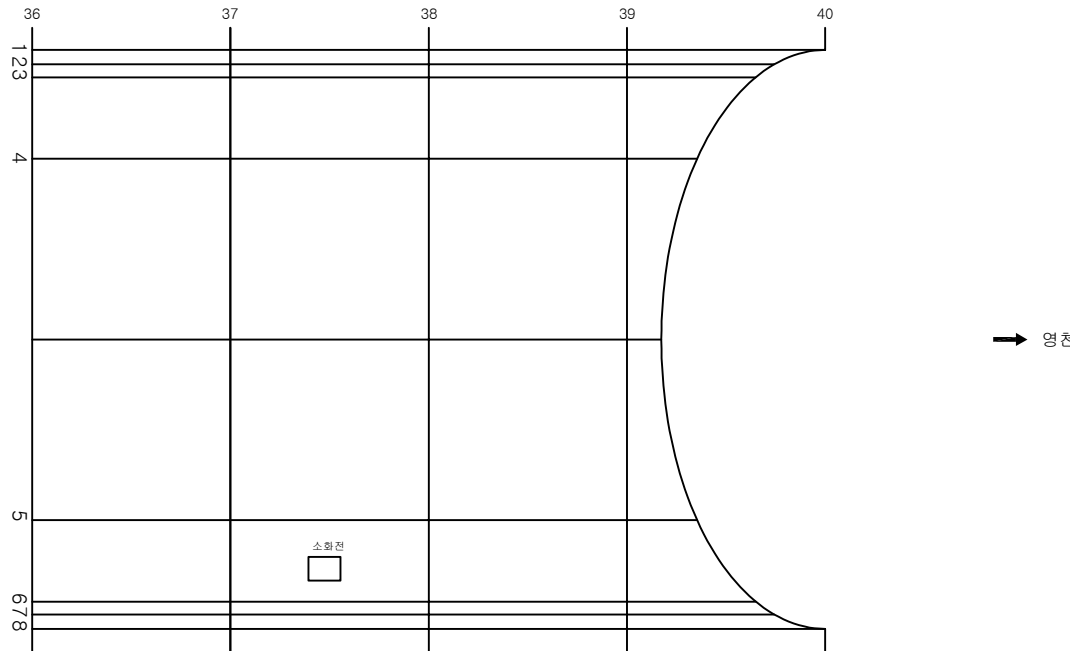

KEY PLAN

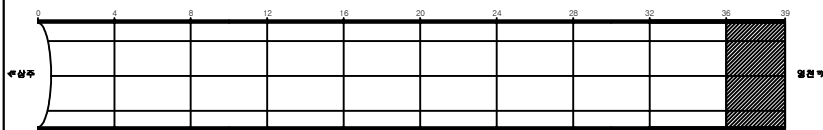

SECTION

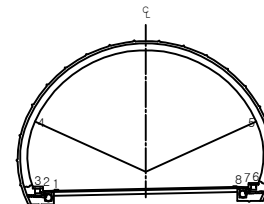

용역명	상주영천고속도로 시설물 정기안전점검 용역
과업기간	2020.05.12 ~ 2020.06.30
발주처	상주영천고속도로(주)
용역사	(주)명성엔지니어링
도면번호	020