

상주영천고속도로 시설물 정기안전점검 용역

외 관 조 사 망 도

블로터널

2020. 06

(주)명성엔지니어링


상 주 방 향

ID:볼로터널(상주)-포장부 Span No.1~4


손상 현황 표

번호	신(N) 구(P)	손상내용	손상현황					결함 상태	손상 수량	비고
			폭	길이	너비	물량	단위	개소		
1	신	포장 패임		1.0	30.0	30.00	m ²	1	30.00	
2	신	포장균열		1.0		1.00	m	1	1.00	
3										
4										
주) 손상의 폭과 길이는 m 이며, 단 균열의 폭은 mm 임

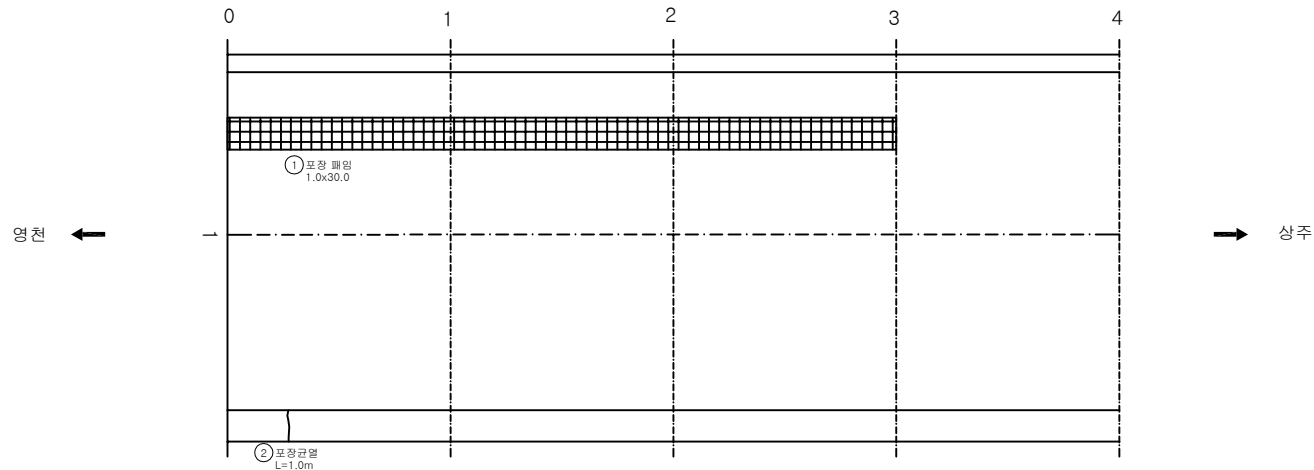

KEY PLAN

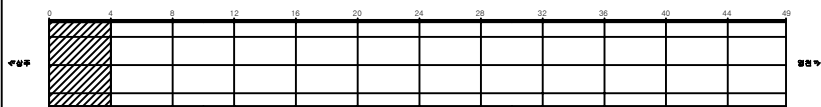

SECTION

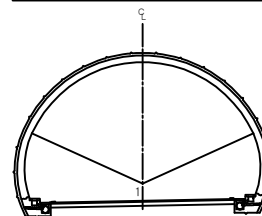


용역명	상주영천고속도로 시설물 정기안전점검 용역
과업기간	2020.05.12 ~ 2020.06.30
발주처	상주영천고속도로(주)
용역사	(주)명성엔지니어링
도면번호	001

ID: 불로터널(상주)-포장부 Span No.5~8


손상현황표

번호	신(N) 구(P)	손상내용	손상현황					결함 상태	손상 물량	비고
			폭	길이	너비	물량	단위	개소		
1										
2										
주) 손상의 폭과 길이는 m 이며, 단 균열의 폭은 mm 임

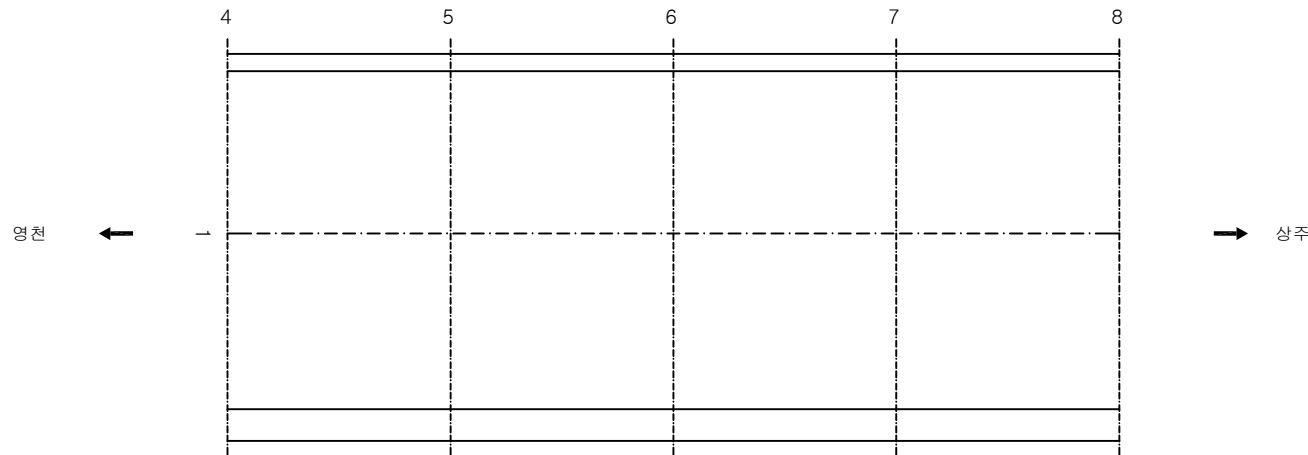

KEY PLAN

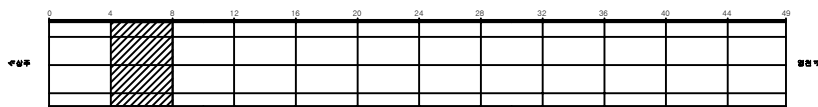

SECTION

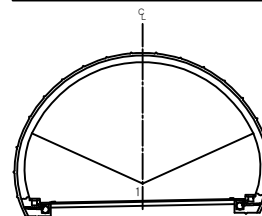


용역명	상주영천고속도로 시설물 정기안전점검 용역
과업기간	2020.05.12 ~ 2020.06.30
발주처	상주영천고속도로(주)
용역사	(주)명성엔지니어링
도면번호	002

ID: 불로터널(상주)-포장부 Span No.9~12


손상 현황 표

번호	신(N) 구(P)	손상내용	손상현황					결함 상태	손상 수량	비고
			폭	길이	너비	물량	단위	개소		
1	신	포장균열		1.0		1.00	m	1	1.00	
2										
3										
주) 손상의 폭과 길이는 m 이며, 단 균열의 폭은 mm 임

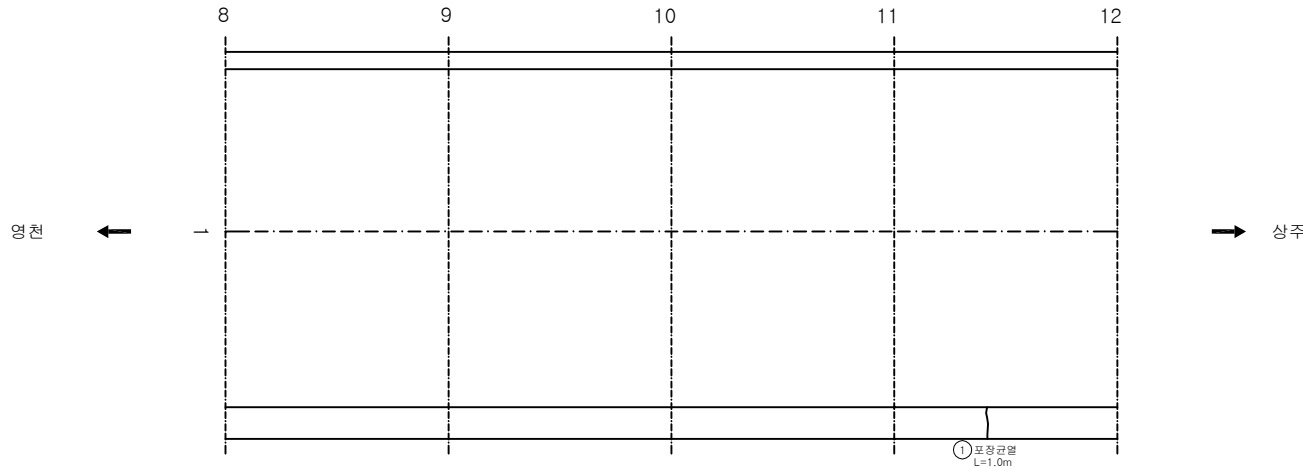

KEY PLAN

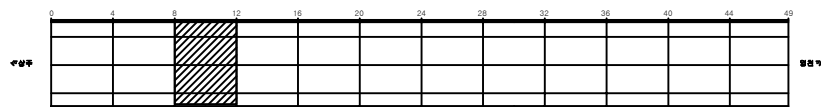

SECTION

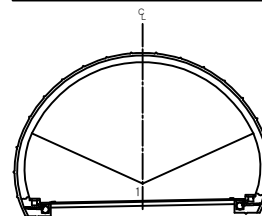


용역명	상주영천고속도로 시설물 정기안전점검 용역
과업기간	2020.05.12 ~ 2020.06.30
발주처	상주영천고속도로(주)
용역사	(주)명성엔지니어링
도면번호	003

ID: 불로터널(상주)-포장부 Span No.13~16


손상 현황 표

번호	신구(N/P)	손상내용	손상현황					결함상태	손상량	비고
			폭	길이	너비	물량	단위	개소		
1	신	포장균열		1.0		1.00	m	2	2.00	
2	신	포장균열		1.0		1.00	m	1	1.00	
3	신	포장균열		1.0		1.00	m	1	1.00	
4										
5										
주) 손상의 폭과 길이는 m 이며, 단 균열의 폭은 mm 임

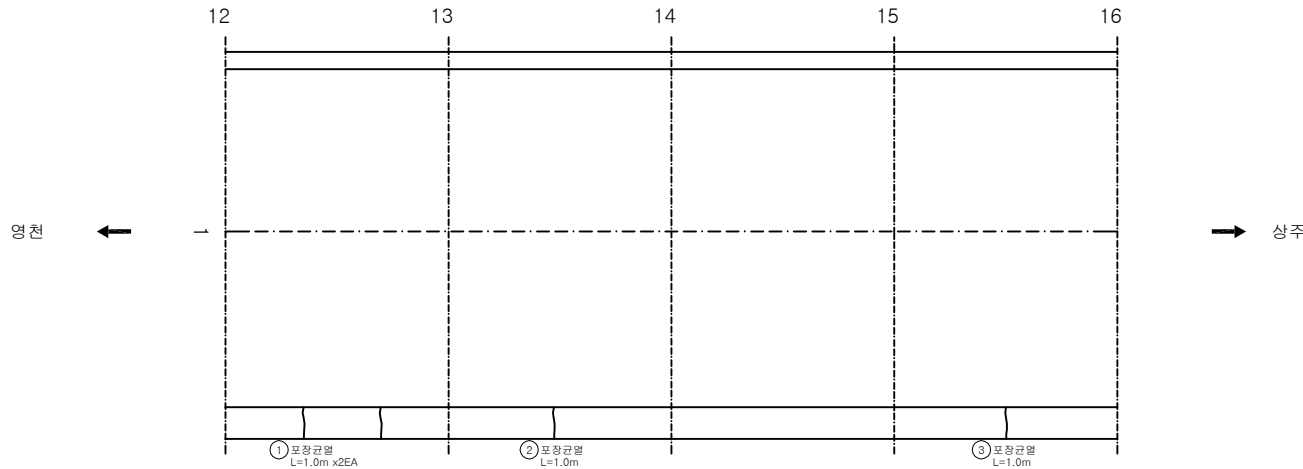

KEY PLAN

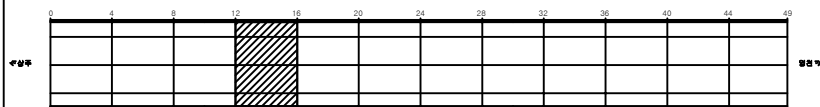


SECTION

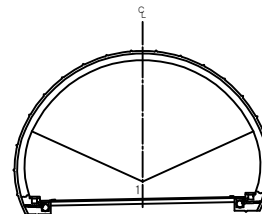


용역명	상주영천고속도로 시설물 정기안전점검 용역
과업기간	2020.05.12 ~ 2020.06.30
발주처	상주영천고속도로(주)
용역사	(주)명성엔지니어링
도면번호	004


ID: 불로터널(상주)-포장부 Span No.17~20

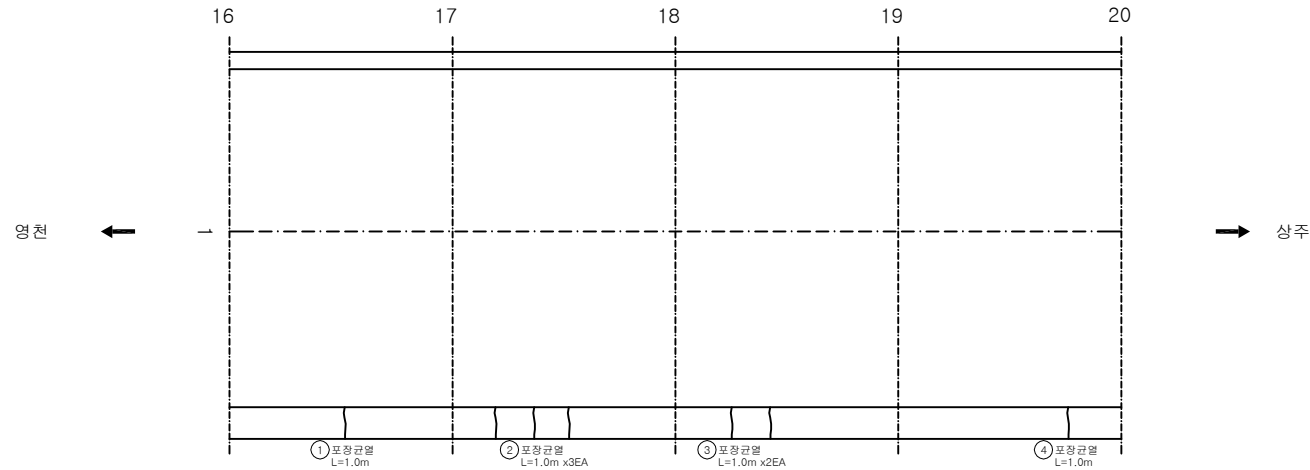

KEY PLAN

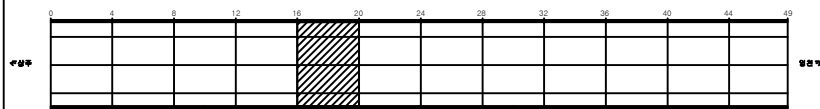

SECTION

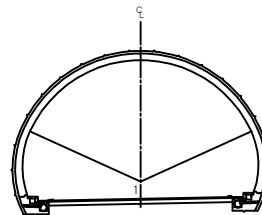

손상 현황 표

번호	신(N) 구(P)	손상내용	손상현황					결함 상태	손상 물량	비고
			폭	길이	너비	물량	단위	개소		
1	신	포장균열		1.0		1.00	m	1	1.00	
2	신	포장균열		1.0		1.00	m	3	3.00	
3	신	포장균열		1.0		1.00	m	2	2.00	
4	신	포장균열		1.0		1.00	m	1	1.00	
5										
6										
주) 손상의 폭과 길이는 m 이며, 단 균열의 폭은 mm 임


용역명	상주영천고속도로 시설물 정기안전점검 용역
과업기간	2020.05.12 ~ 2020.06.30
발주처	상주영천고속도로(주)
용역사	(주)명성엔지니어링
도면번호	005

ID:볼로터널(상주)-포장부 Span No.21~24


손상현황표

번호	신(N) 구(P)	손상내용	손상현황					결함 상태	손상 수량	비고
			폭	길이	너비	물량	단위	개소		
1	신	포장균열		1.0		1.00	m	1	1.00	
2	신	포장균열		1.0		1.00	m	2	2.00	
3	신	포장균열		1.0		1.00	m	2	2.00	
4										
5										
주) 손상의 폭과 길이는 m 이며, 단 균열의 폭은 mm 임

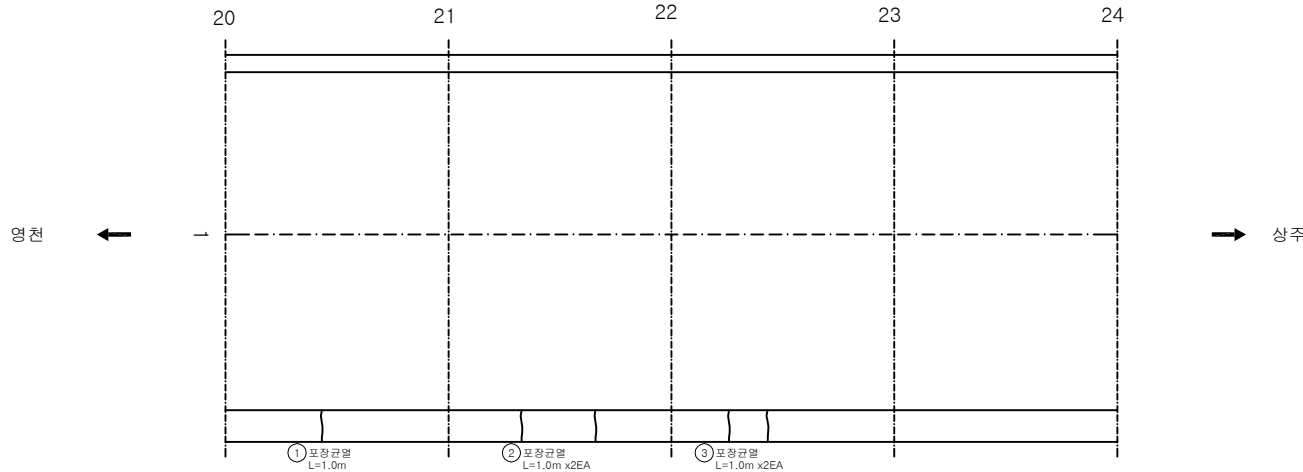

KEY PLAN

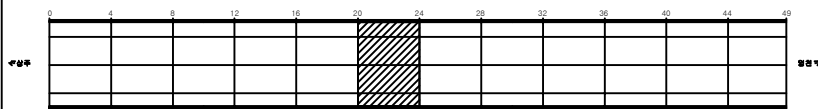

SECTION

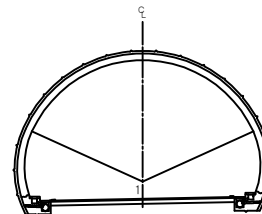


용역명	상주영천고속도로 시설물 정기안전점검 용역
과업기간	2020.05.12 ~ 2020.06.30
발주처	상주영천고속도로(주)
용역사	(주)명성엔지니어링
도면번호	006

ID: 불로터널(상주)-포장부 Span No.25~28

손상현황표

번호	신(N) 구(P)	손상내용	손상현황					결함 상태	손상 수량	비고
			폭	길이	너비	물량	단위	개소		
1	신	포장박락		0.1	0.3	0.03	m ²	1	0.03	
2	신	포장균열		1.0		1.00	m	1	1.00	
3										
4										
주) 손상의 폭과 길이는 m 이며, 단 균열의 폭은 mm 임

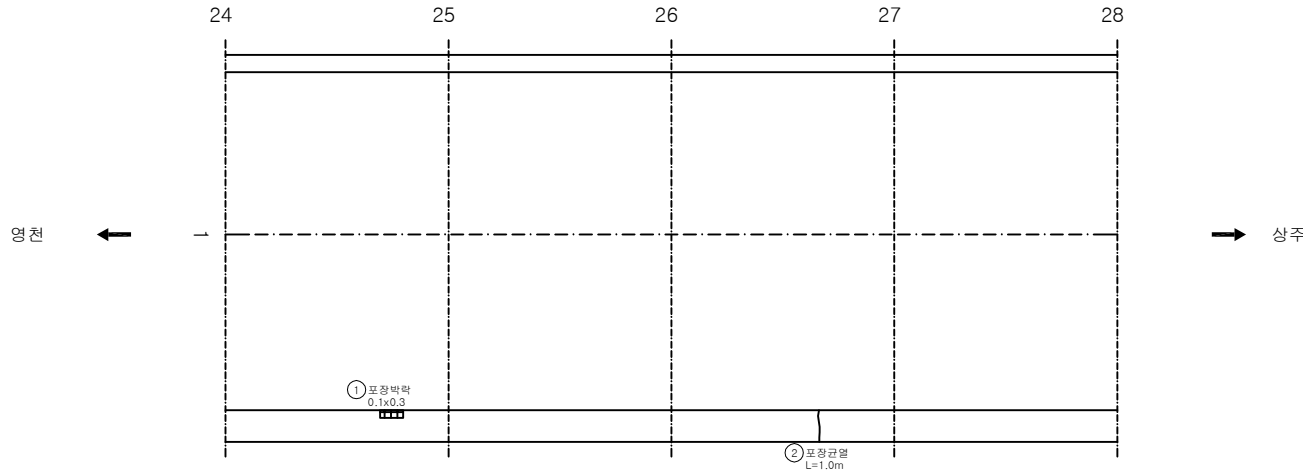

KEY PLAN



SECTION

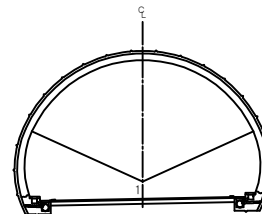


용역명	상주영천고속도로 시설물 정기안전점검 용역
과업기간	2020.05.12 ~ 2020.06.30
발주처	상주영천고속도로(주)
용역사	(주)명성엔지니어링
도면번호	007

ID: 불로터널(상주)-포장부 Span No.29~32


손상현황표

번호	신(N) 구(P)	손상내용	손상현황					결함 상태	손상 물량	비고
			폭	길이	너비	물량	단위	개소		
1	구	포장균열		0.5		0.50	m	1	0.50	
2	신	포장균열		1.0		1.00	m	1	1.00	
3										
4										
주) 손상의 폭과 길이는 m 이며, 단 균열의 폭은 mm 임

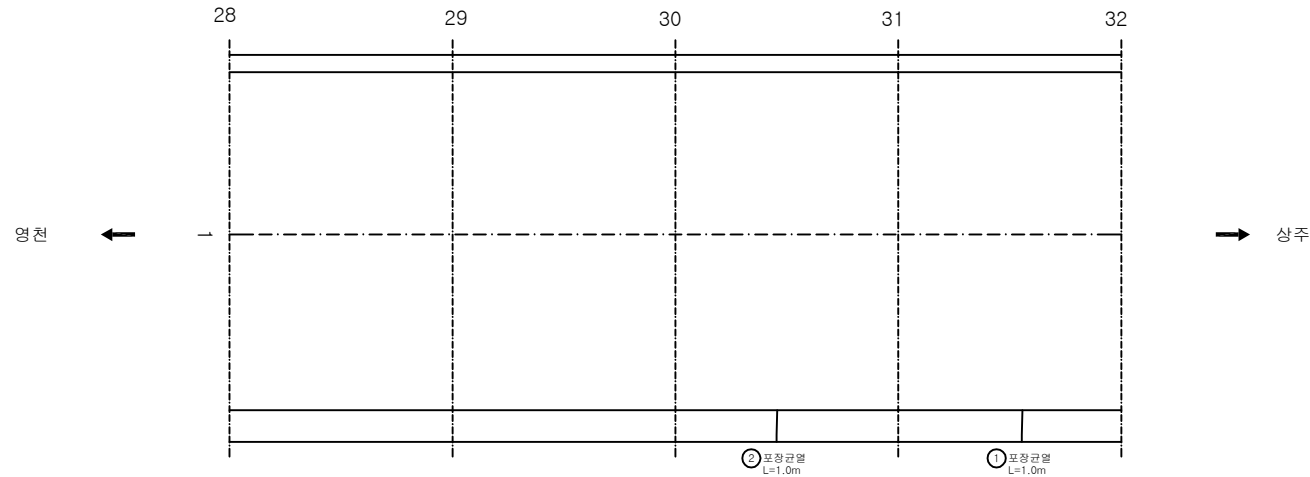

KEY PLAN

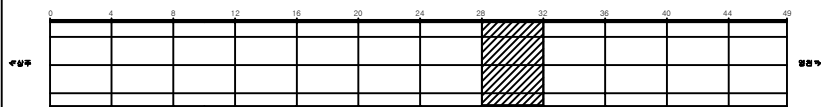

SECTION

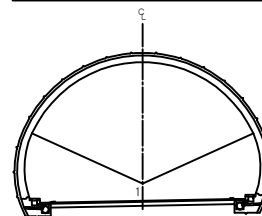


용역명	상주영천고속도로 시설물 정기안전점검 용역
과업기간	2020.05.12 ~ 2020.06.30
발주처	상주영천고속도로(주)
용역사	(주)명성엔지니어링
도면번호	008

ID: 불로터널(상주)-포장부 Span No.33~36


손상 현황 표

번호	신(N) 구(P)	손상내용	손상현황					결함 상태	손상 물량	비고
			폭	길이	너비	물량	단위	개소		
1	신	포장균열		1.0		1.00	m	1	1.00	
2	신	포장균열		1.0		1.00	m	1	1.00	
3										
4										
주) 손상의 폭과 길이는 m 이며, 단 균열의 폭은 mm 임

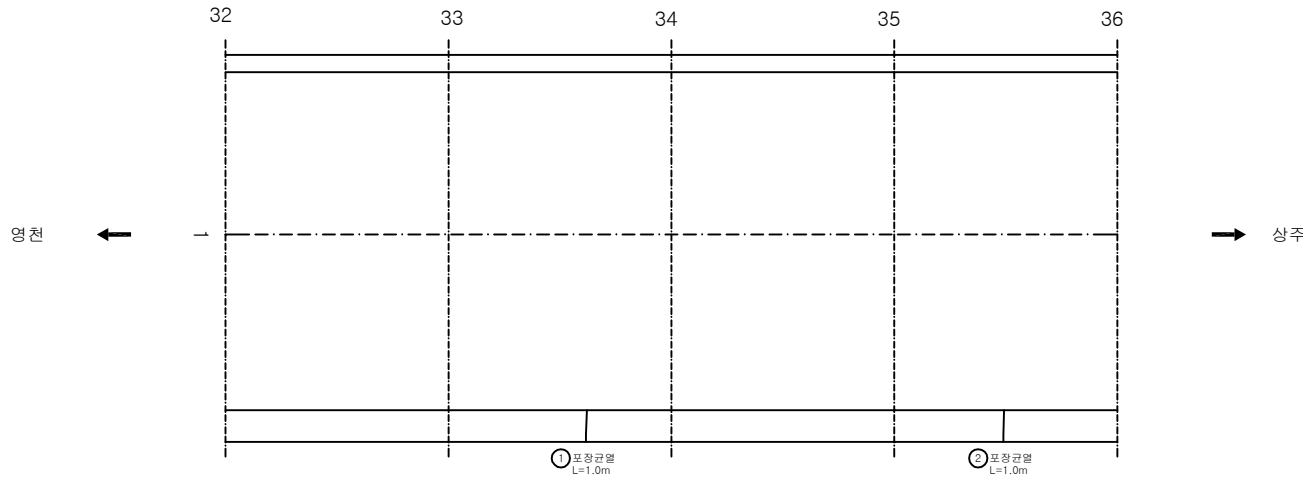

KEY PLAN

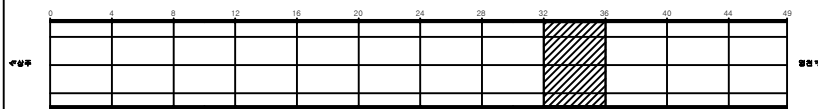

SECTION

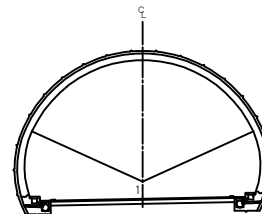


용역명	상주영천고속도로 시설물 정기안전점검 용역
과업기간	2020.05.12 ~ 2020.06.30
발주처	상주영천고속도로(주)
용역사	(주)명성엔지니어링
도면번호	009

ID:볼로터널(상주)-포장부 Span No.37~40


손상 현황 표

번호	신(N) 구(P)	손상내용	손상현황					결함 상태	손상 수량	비고
			폭	길이	너비	물량	단위	개소		
1	신	포장균열		1.0		1.00	m ²	3	3.00	손상증가
2	신	포장균열		1.0		1.00	m ²	3	3.00	손상증가
3	신	포장균열		1.0		1.00	m ²	2	2.00	손상증가
4	구	포장균열		0.5		0.50	m ²	2	1.00	
5										
6										
주) 손상의 폭과 길이는 m 이며, 단 균열의 폭은 mm 임

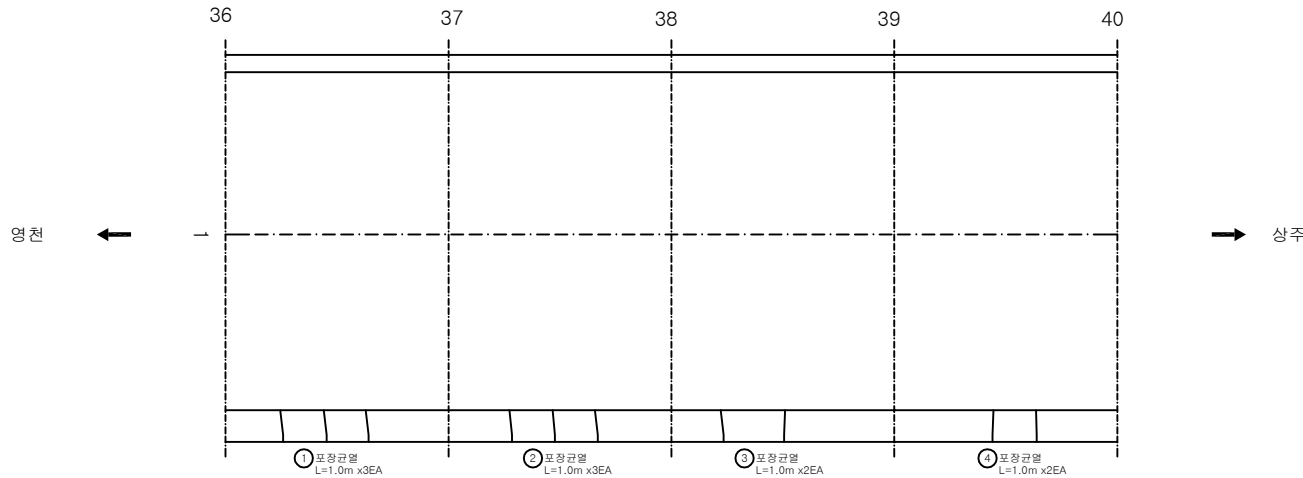

KEY PLAN

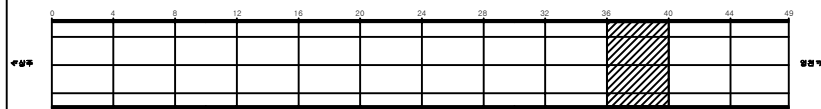


SECTION

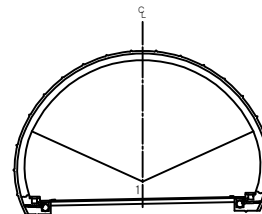


용역명	상주영천고속도로 시설물 정기안전점검 용역
과업기간	2020.05.12 ~ 2020.06.30
발주처	상주영천고속도로(주)
용역사	(주)명성엔지니어링
도면번호	010


ID: 불로터널(상주)-포장부 Span No.41~44

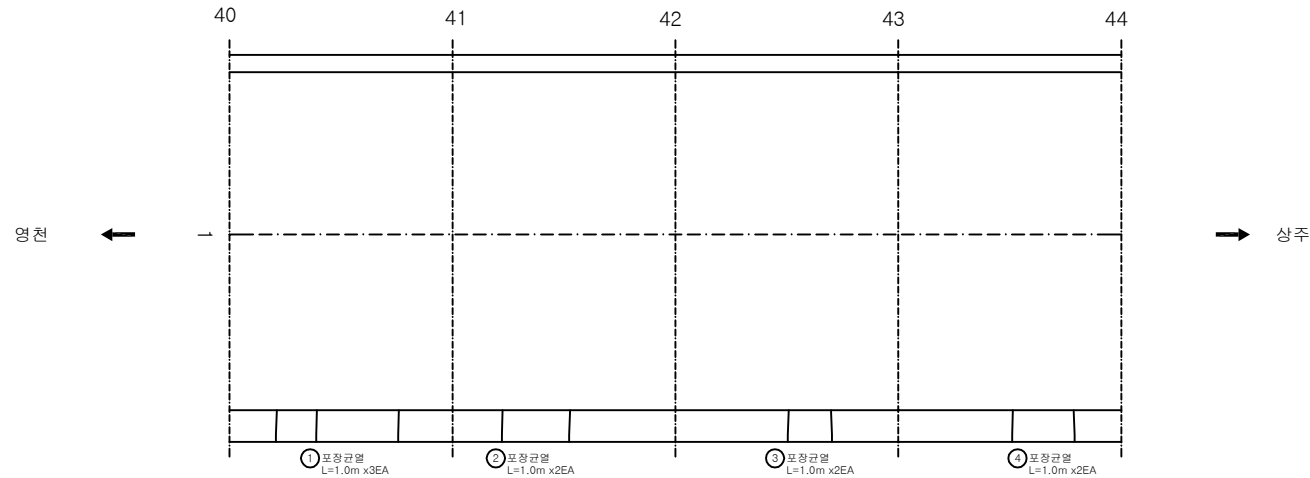

KEY PLAN

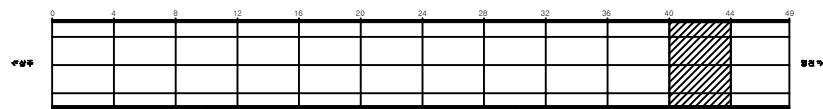

SECTION

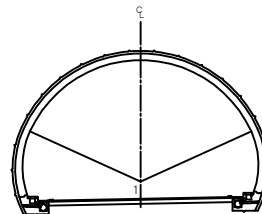

손상 현황 표

번호	신구(N/P)	손상내용	손상현황					결함상태	손상량	비고
			폭	길이	너비	물량	단위	개소		
1	신	포장균열		1.0		1.00	m	3	3.00	손상증가
2	신	포장균열		1.0		1.00	m	2	2.00	손상증가
3	신	포장균열		1.0		1.00	m	2	2.00	손상증가
4	신	포장균열		1.0		1.00	m	2	2.00	손상증가
5										
6										
주) 손상의 폭과 길이는 m 이며, 단 균열의 폭은 mm 임


용역명	상주영천고속도로 시설물 정기안전점검 용역
과업기간	2020.05.12 ~ 2020.06.30
발주처	상주영천고속도로(주)
용역사	(주)명성엔지니어링
도면번호	011

ID: 불로터널(상주)-포장부 Span No.45~48


손상 현황 표

번호	신(N) 구(P)	손상내용	손상현황					결함 상태	손상 수량	비고
			폭	길이	너비	물량	단위	개소		
1	신	포장균열		1.0		1.00	m	3	3.00	손상중거
2	신	포장균열		1.0		1.00	m	1	1.00	
3										
4										
주) 손상의 폭과 길이는 m 이며, 단 균열의 폭은 mm 임

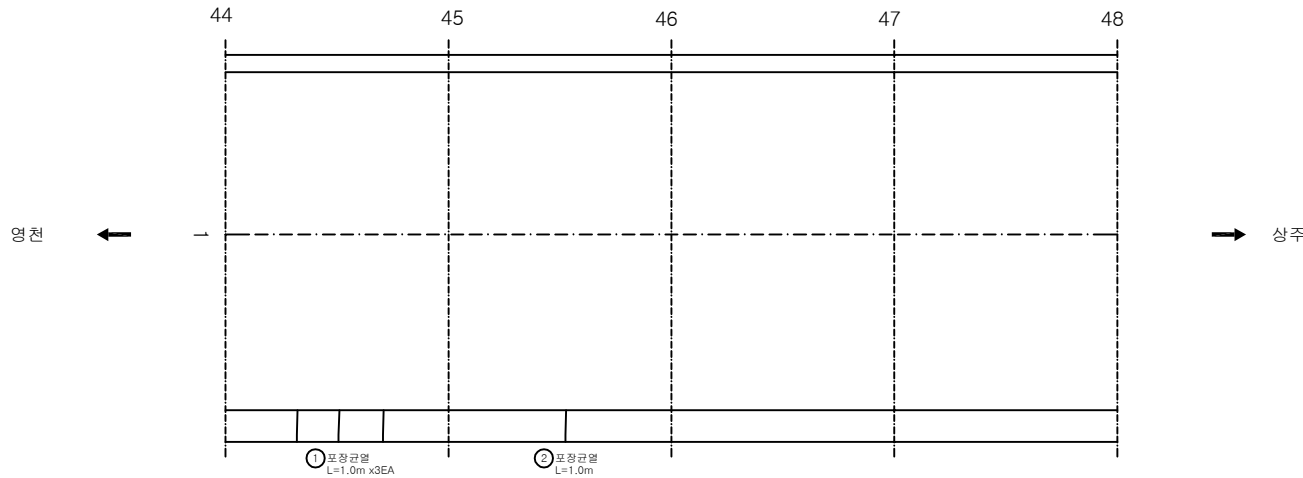

KEY PLAN

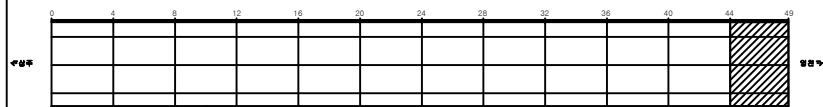

SECTION

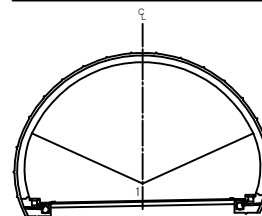


용역명	상주영천고속도로 시설물 정기안전점검 용역
과업기간	2020.05.12 ~ 2020.06.30
발주처	상주영천고속도로(주)
용역사	(주)명성엔지니어링
도면번호	012

ID: 불로터널(상주)-포장부 Span No.49~50


손상현황표

번호	신구(N/P)	손상내용	손상현황					결함상태	손상량	비고
			폭	길이	너비	물량	단위	개소		
1	구	포방박리		0.1	0.5	0.05	m ²	1	0.05	
2	신	포장균열		1.0		1.00	m	1	1.00	
3	신	포장균열		1.0		1.00	m	2	2.00	
4	신	포장균열		1.0		1.00	m	1	1.00	
5										
6										
주) 손상의 폭과 길이는 m 이며, 단 균열의 폭은 mm 임

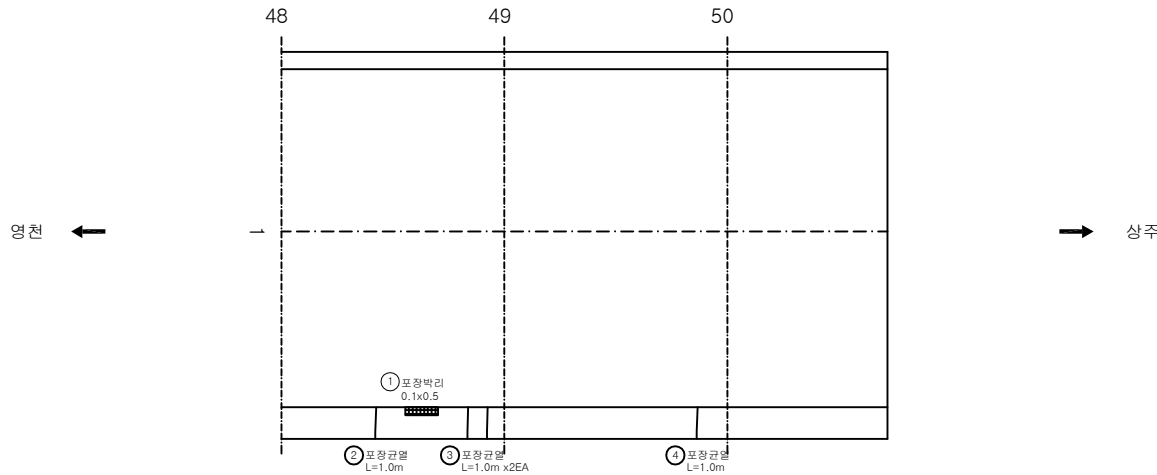

KEY PLAN

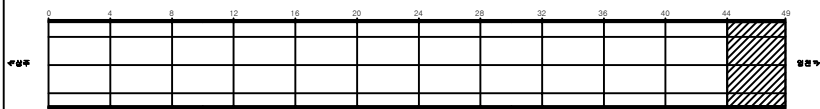

SECTION

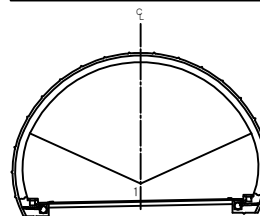


용역명	상주영천고속도로 시설물 정기안전점검 용역
과업기간	2020.05.12 ~ 2020.06.30
발주처	상주영천고속도로(주)
용역사	(주)명성엔지니어링
도면번호	013

ID: 불로터널(상주)-본선부 Span No.1~4


손상 현황 표

번호	신(N) 구(P)	손상내용	손상현황					결함 상태	손상 수량	비고
			폭	길이	너비	물량	단위			
1	구	공동구 균열	0.2	0.5		0.50	m	8	4.00	손상증거
2	구	공동구 균열	0.2	0.5		0.50	m	5	2.50	손상증거
3	신	공동구 덮개파손				1.00	EA	1	1.00	
4	신	공동구 파손		0.1	0.3	0.03	m ²	1	0.03	
5	신	공동구 균열	0.2	0.5		0.50	m	5	2.50	
6	구	균열	0.2	1.0		1.00	m	1	1.00	
7										
8										
주) 손상의 폭과 길이는 m 이며, 단 균열의 폭은 mm 임

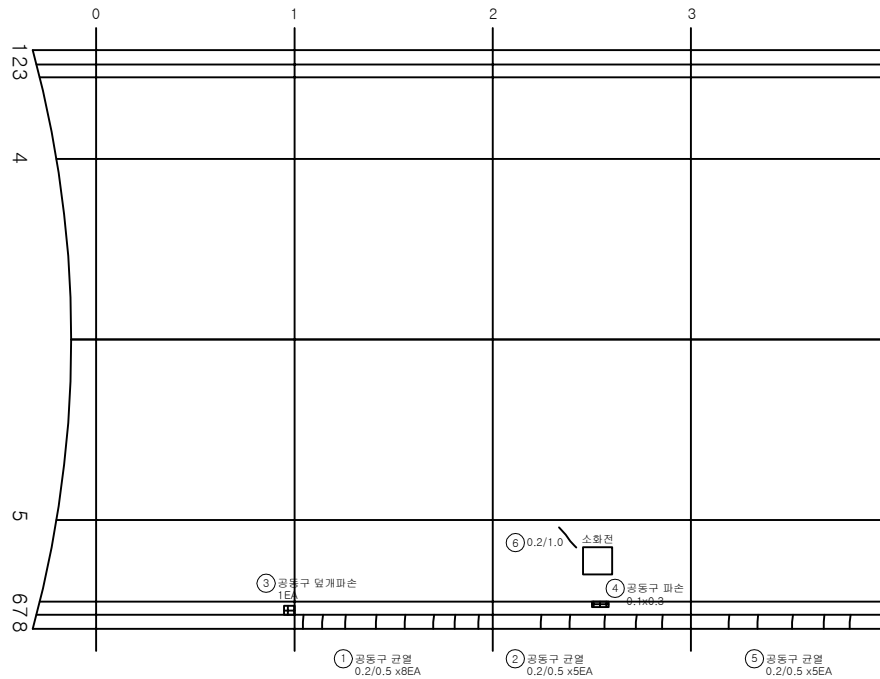


KEY PLAN

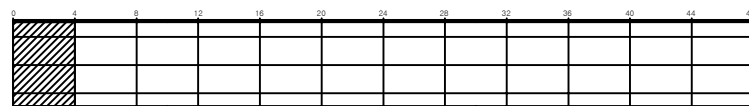

SECTION


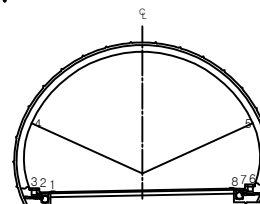


용역명	상주영천고속도로 시설물 정기안전점검 용역
과업기간	2020.05.12 ~ 2020.06.30
발주처	상주영천고속도로(주)
용역사	(주)명성엔지니어링
도면번호	014

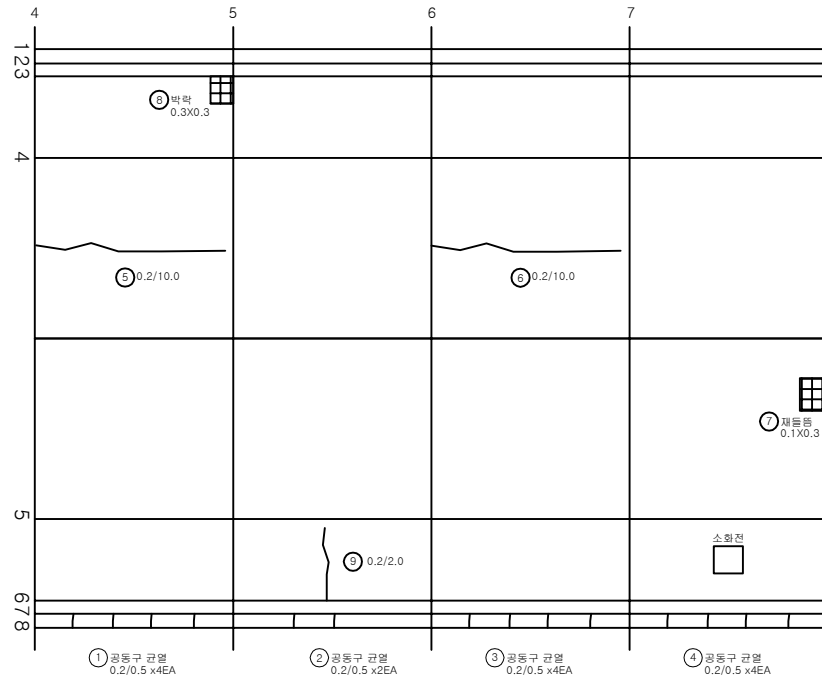

KEY PLAN

SECTION

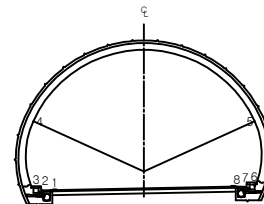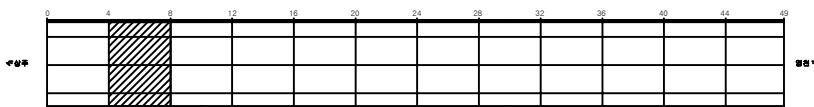

손상 현황 표

번호	신(N) 구(P)	손상내용	손상현황					결함 상태	손상 물량	비고
			폭	길이	너비	물량	단위			
1	신	광동구 균열	0.2	0.5		0.50	m	4	2.00	
2	신	광동구 균열	0.2	0.5		0.50	m	2	1.00	
3	신	광동구 균열	0.2	0.5		0.50	m	4	2.00	
4	신	광동구 균열	0.2	0.5		0.50	m	4	2.00	
5	구	균열	0.2	10.0		10.00	m	1	10.00	
6	구	균열	0.2	10.0		10.00	m	1	10.00	
7	구	재물통		0.1	0.3	0.03	m ³	1	0.03	
8	구	박락		0.3	0.3	0.09	m ²	1	0.09	
9	구	균열	0.2	2.0		2.00	m	1	2.00	
10										
11										
주) 손상의 폭과 길이는 m 이며, 단 균열의 폭은 mm 임

용역명 상주영천고속도로 시설물 정기안전점검 용역

과업기간 2020.05.12 ~ 2020.06.30

발주처 상주영천고속도로(주)

용역사 (주)명성엔지니어링


도면번호 015

ID: 불로터널(상주)-본선부 Span No.9~12


손상 현황 표

번호	신(N) 구(P)	손상내용	손상현황					결함 상태	손상 물량	비고
			폭	길이	너비	물량	단위			
1	구	공동구 덮개 파손				1.00	EA	1	1.00	
2	신	공동구 균열	0.2	0.5		0.50	m	3	1.50	
3	신	공동구 균열	0.2	0.5		0.50	m	3	1.50	
4	신	공동구 균열	0.2	0.5		0.50	m	4	2.00	
5	신	공동구 균열	0.2	0.5		0.50	m	1	0.50	
6	구	박락		0.2	0.3	0.06	m ²	1	0.06	
7	구	균열	0.2	10.0		10.00	m	1	10.00	
8										
9										
주) 손상의 폭과 길이는 m 이며, 단 균열의 폭은 mm 임

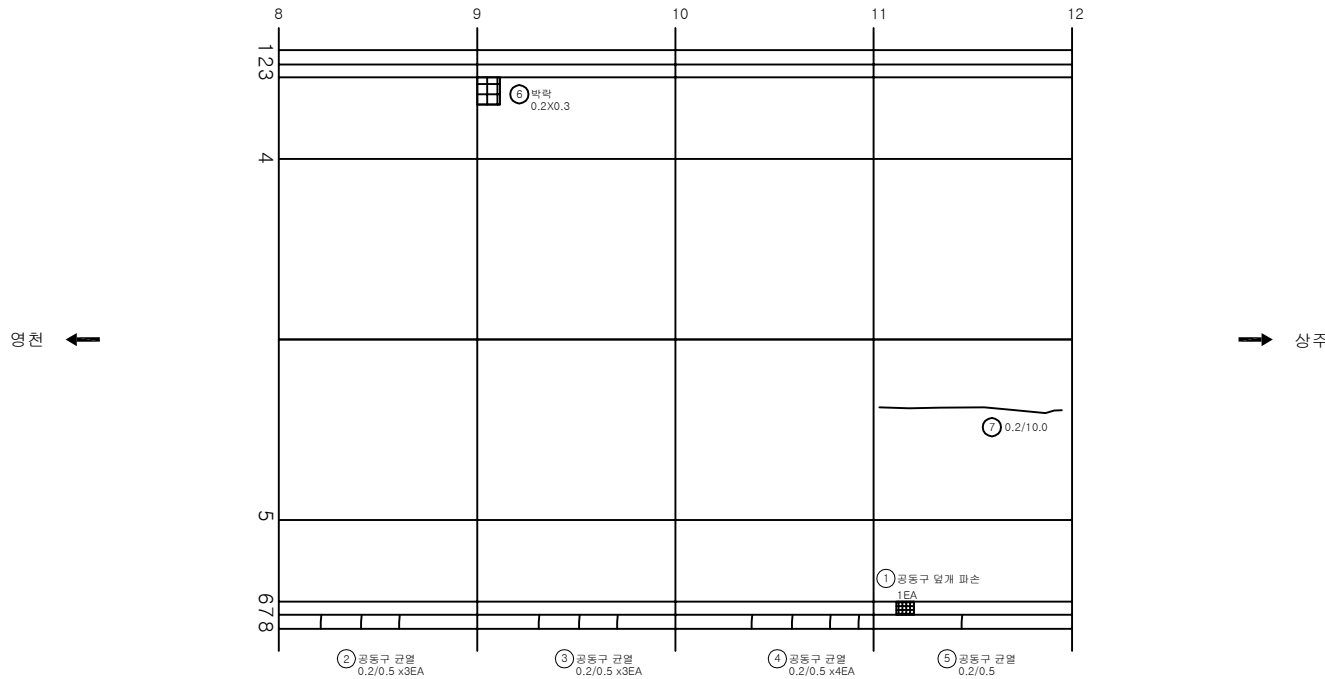

KEY PLAN

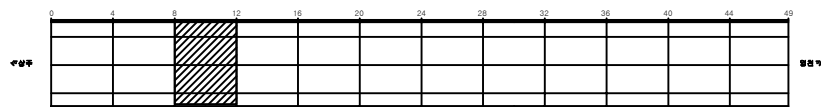

SECTION

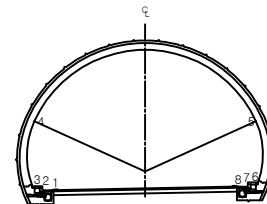


용역명	상주영천고속도로 시설물 정기안전점검 용역
과업기간	2020.05.12 ~ 2020.06.30
발주처	상주영천고속도로(주)
용역사	(주)명성엔지니어링
도면번호	016


손상 현황 표

번호	신(N) 구(P)	손상내용	손상현황					결함 상태	손상 물량	비고
			폭	길이	너비	물량	단위			
1	신	공동구 균열	0.2	0.5		0.50	m	1	0.50	
2	신	공동구 균열	0.2	0.5		0.50	m	3	1.50	
3	신	공동구 균열	0.2	0.5		0.50	m	1	0.50	
4	구	박락		0.2	0.3	0.06	m ²	1	0.06	
5	구	균열	0.2	1.5		1.50	m	1	1.50	
6	구	균열	0.2	8.0		8.00	m	1	8.00	
7	구	물뜸		0.1	0.3	0.03	m ²	1	0.03	
8										
9										
주) 손상의 폭과 길이는 m 이며, 단 균열의 폭은 mm 임

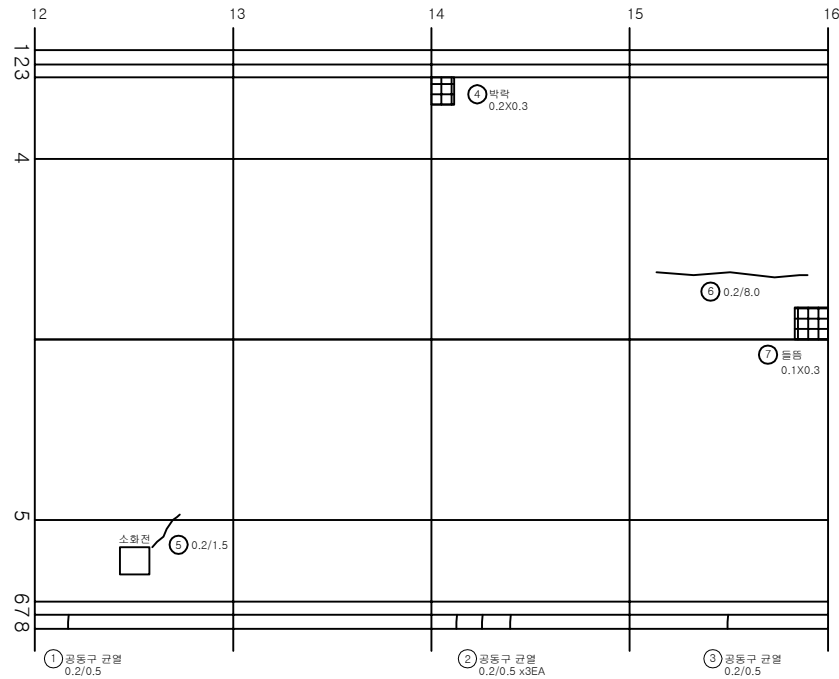

KEY PLAN

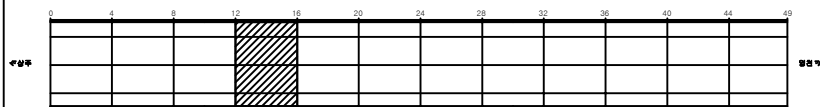

SECTION

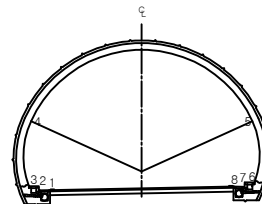

용역명 상주영천고속도로 시설물 정기안전점검 용역

과업기간 2020.05.12 ~ 2020.06.30

발주처 상주영천고속도로(주)

용역사 (주)명성엔지니어링


도면번호 017

ID: 불로터널(상주)-본선부 Span No.17~20


손상현황표

번호	신(N) 구(P)	손상내용	손상현황					결함 상태	손상 수량	비고
			폭	길이	너비	물량	단위			
1	구	공동구 균열	0.2	0.5		0.50	m	1	0.50	
2	구	공동구 균열	0.2	0.5		0.50	m	3	1.50	
3	신	공동구 균열	0.2	0.5		0.50	m	5	2.50	
4	신	공동구 균열	0.2	0.5		0.50	m	1	0.50	
5	신	공동구 균열	0.2	0.5		0.50	m	2	1.00	
6	구	박락		0.2	0.3	0.06	m ²	1	0.06	
7	구	박락		0.2	0.3	0.06	m ²	1	0.06	
8	구	박락		0.2	0.3	0.06	m ²	1	0.06	
9	구	들뜸		0.1	0.3	0.03	m ²	1	0.03	
10										
11										
주) 손상의 폭과 길이는 m 이며, 단 균열의 폭은 mm 임

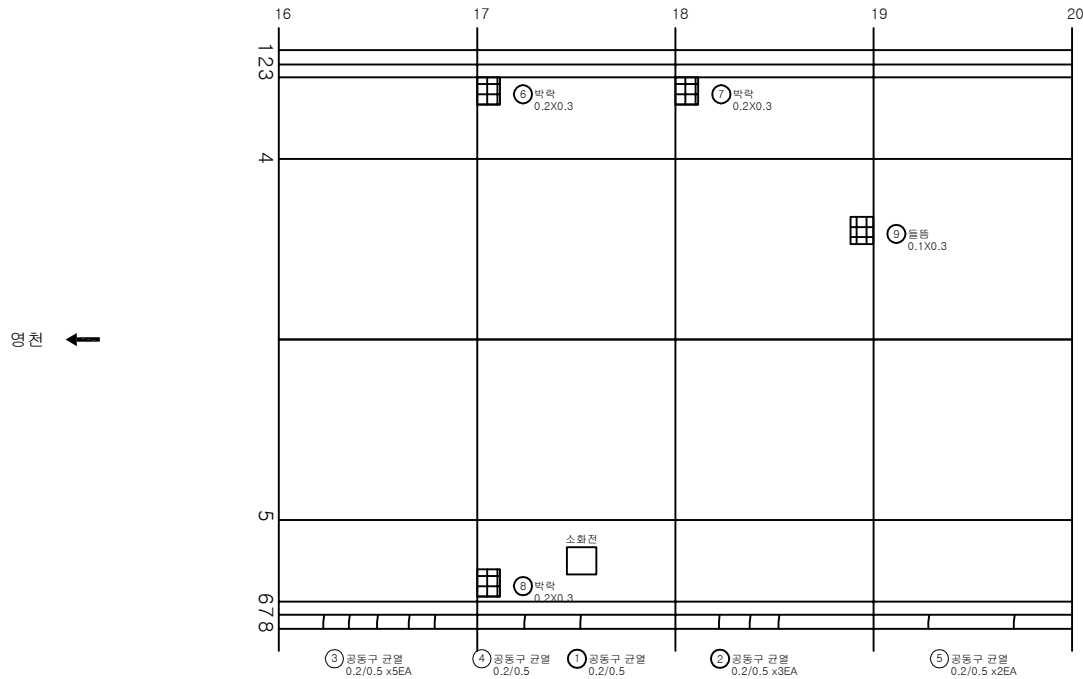

KEY PLAN

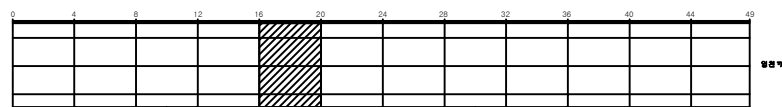

SECTION

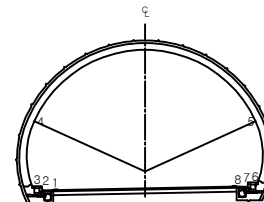


용역명	상주영천고속도로 시설물 정기안전점검 용역
과업기간	2020.05.12 ~ 2020.06.30
발주처	상주영천고속도로(주)
용역사	(주)명성엔지니어링
도면번호	018


손상 현황 표

번호	신(N) 구(P)	손상내용	손상현황					결함 상태	손상 수량	비고
			폭	길이	너비	물량	단위			
1	구	공동구 균열	0.2	0.5		0.50	m	1	0.50	
2	구	공동구 균열	0.2	0.5		0.50	m	1	0.50	
3	구	공동구 균열	0.2	0.5		0.50	m	1	0.50	
4	신	공동구 균열	0.2	0.5		0.50	m	1	0.50	
5	신	공동구 균열	0.2	0.5		0.50	m	4	2.00	
6	구	박락		0.2	0.3	0.06	m ²	1	0.06	
7	구	박락		0.2	0.3	0.06	m ²	1	0.06	
8	구	균열	0.2	2.0		2.00	m	1	2.00	
9	구	박락		0.2	0.3	0.06	m ²	1	0.06	
10	구	들뜸		0.1	0.3	0.03	m ²	1	0.03	
11										
12										
주) 손상의 폭과 길이는 m 이며, 단 균열의 폭은 mm 임

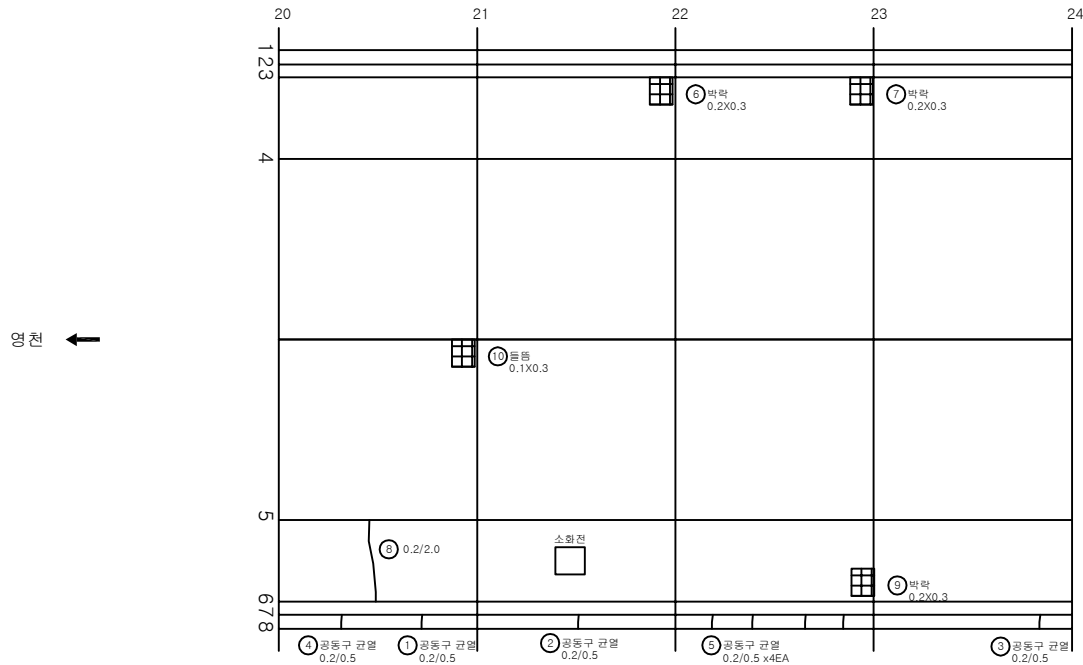

KEY PLAN

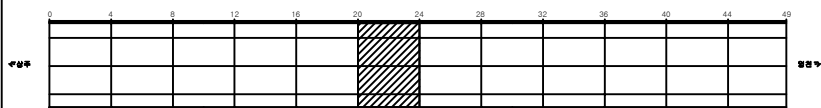

SECTION

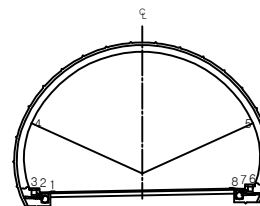

용역명 상주영천고속도로 시설물 정기안전점검 용역

과업기간 2020.05.12 ~ 2020.06.30

발주처 상주영천고속도로(주)

용역사 (주)명성엔지니어링


도면번호 019

ID:볼로터널(상주)-본선부 Span No.25~28


손상현황표

번호	신(N) 구(P)	손상내용	손상현황					결함 상태	손상 수량	비고
			폭	길이	너비	물량	단위	개소		
1	구	공동구 이격		0.5		0.50	m	1	0.50	T=0.3cm
2	구	공동구 균열	0.2	0.5		0.50	m	1	0.50	
3	신	공동구 균열	0.2	0.5		0.50	m	1	0.50	
4	신	공동구 덮개파손				1.00	EA	1	1.00	
5	구	박락		0.2	0.3	0.06	m ²	1	0.06	
6	구	균열	0.2	2.0		2.00	m	1	2.00	
7	구	균열	0.2	2.0		2.00	m	1	2.00	
8	구	뜸뜸		0.1	0.4	0.04	m ²	1	0.04	
9										
10										
주) 손상의 폭과 길이는 m 이며, 단 균열의 폭은 mm 임

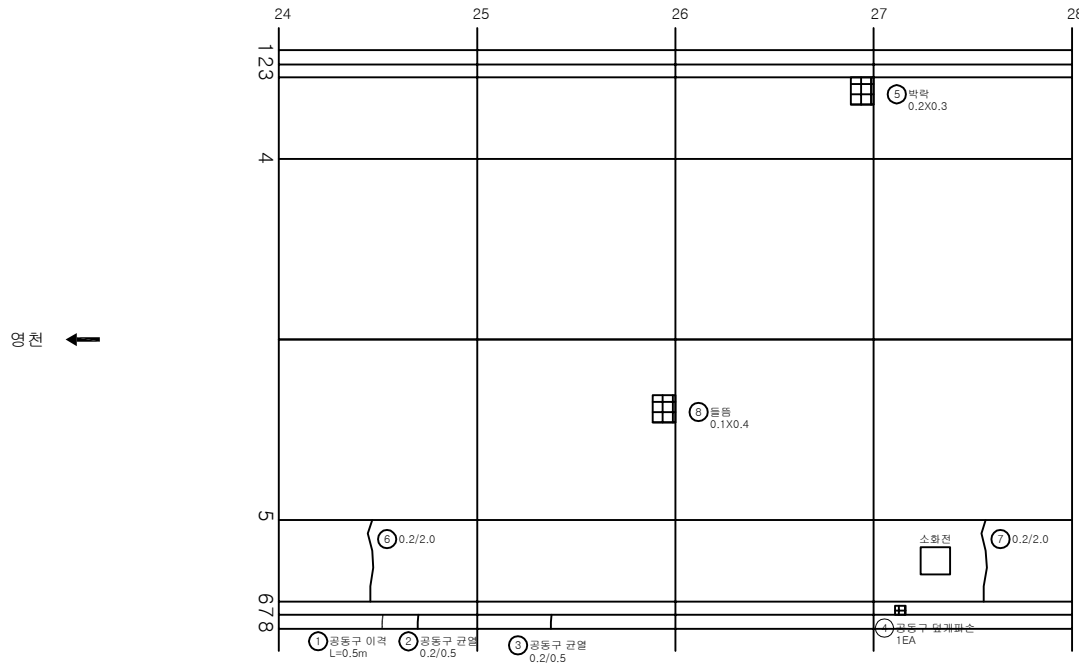

KEY PLAN

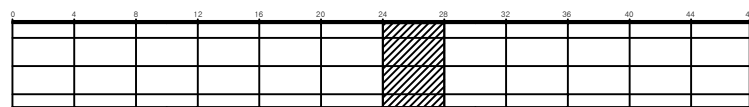

SECTION

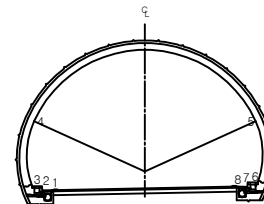


용역명	상주영천고속도로 시설물 정기안전점검 용역
과업기간	2020.05.12 ~ 2020.06.30
발주처	상주영천고속도로(주)
용역사	(주)명성엔지니어링
도면번호	020


손상 현황 표

번호	신(N) 구(P)	손상내용	손상현황					결함 상태	손상 물량	비고
			폭	길이	너비	물량	단위	개소		
1	신	공동구 균열	0.2	0.5		0.50	m	1	0.50	
2	구	박락		0.2	0.3	0.06	m ²	1	0.06	
3	구	박락		0.2	0.3	0.06	m ²	1	0.06	
4	구	균열	0.2	2.0		2.00	m	2	4.00	
5	구	균열	0.2	2.0		2.00	m	1	2.00	
6	구	들뜸		0.1	0.3	0.03	m ²	1	0.03	
7										
8										
주) 손상의 폭과 길이는 m 이며, 단 균열의 폭은 mm 임

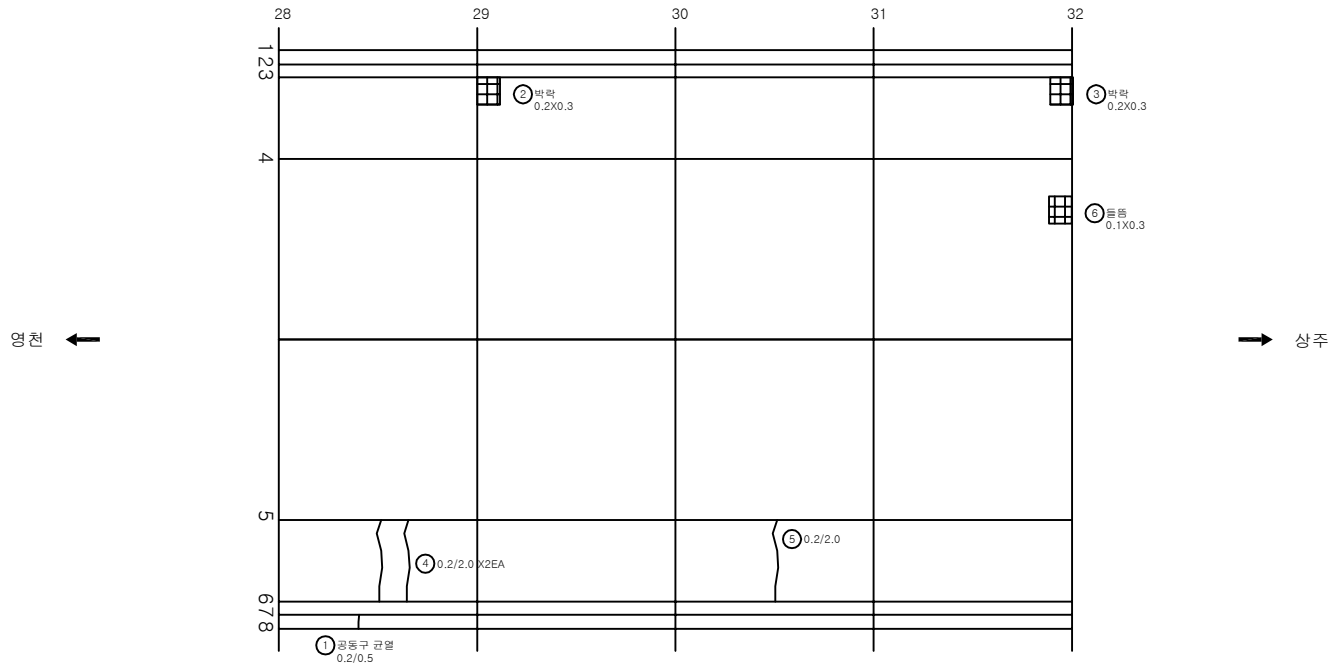

KEY PLAN

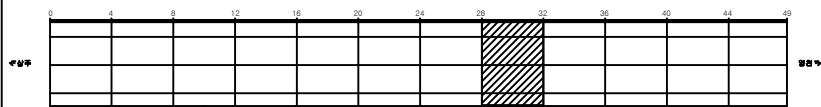

SECTION

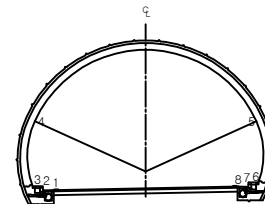

용역명 상주영천고속도로 시설물 정기안전점검 용역

과업기간 2020.05.12 ~ 2020.06.30

발주처 상주영천고속도로(주)

용역사 (주)명성엔지니어링


도면번호 021

ID: 불로터널(상주)-본선부 Span No.33~36


손상현황표

번호	신(N) 구(P)	손상내용	손상현황					결함 상태	손상 물량	비고
			폭	길이	너비	물량	단위			
1	신	공동구 균열	0.2	0.5		0.50	m	1	0.50	
2	신	공동구 균열	0.2	0.5		0.50	m	1	0.50	
3	구	박락	0.2	0.3	0.06	m ³	1		0.06	
4	구	균열	0.2	2.0		2.00	m	1	2.00	
5	구	박락		0.2	0.3	0.06	m ³	1	0.06	
6	구	재균열	0.2	10.0		10.00	m	1	10.00	
7	구	물듬		0.1	0.3	0.03	m ³	1	0.03	
8										
9										
주) 손상의 폭과 길이는 m 이며, 단 균열의 폭은 mm 임

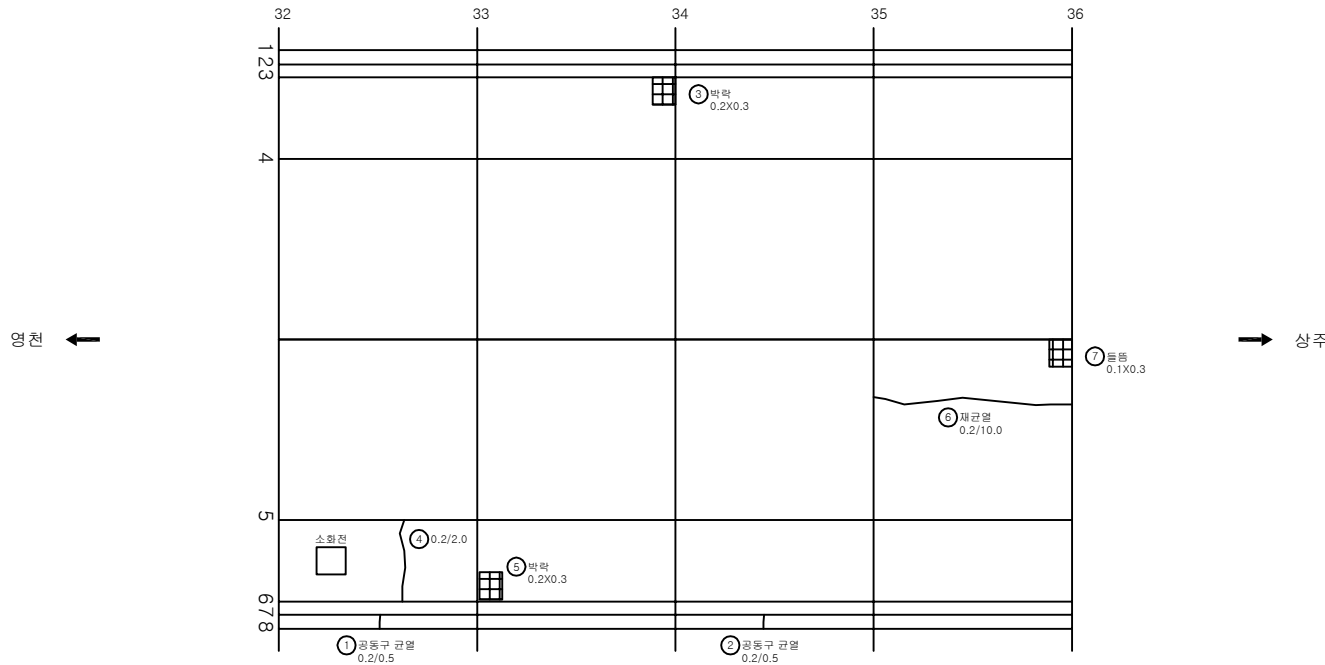

KEY PLAN

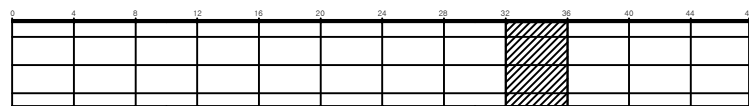

SECTION

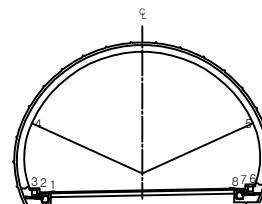


용역명	상주영천고속도로 시설물 정기안전점검 용역
과업기간	2020.05.12 ~ 2020.06.30
발주처	상주영천고속도로(주)
용역사	(주)명성엔지니어링
도면번호	022

ID: 불로터널(상주)-본선부 Span No.37~40

손상 현황 표



번호	신(N) 구(P)	손상내용	손상현황					결함 상태	손상 수량	비고
			폭	길이	너비	물량	단위			
1	신	공동구 균열	0.2	0.5		0.50	m	1	0.50	
2	구	박락		0.2	0.3	0.06	m ²	1	0.06	
3	구	박락		0.3	0.3	0.09	m ²	1	0.09	
4	구	균열	0.2	10.0		10.00	m	1	10.00	
5										
6										
주) 손상의 폭과 길이는 m 이며, 단 균열의 폭은 mm 임

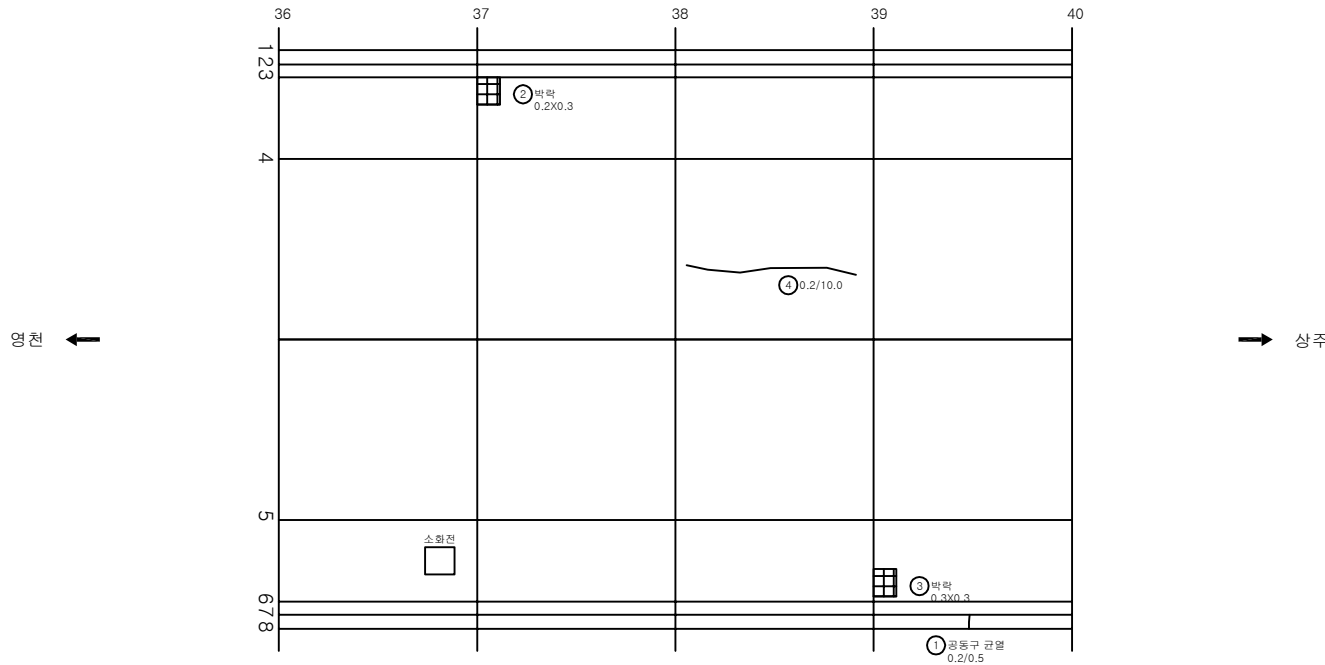

KEY PLAN

SECTION

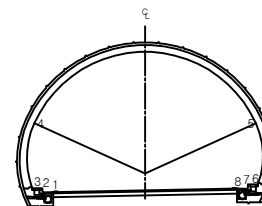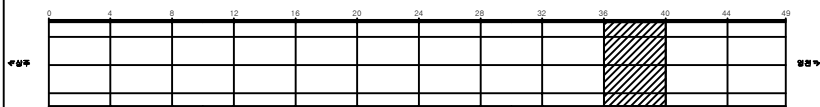


용역명	상주영천고속도로 시설물 정기안전점검 용역
과업기간	2020.05.12 ~ 2020.06.30
발주처	상주영천고속도로(주)
용역사	(주)명성엔지니어링
도면번호	023

ID: 불로터널(상주)-본선부 Span No.41~44


손상 현황 표

번호	신구(N/P)	손상내용	손상현황					결함상태	손상량	비고
			폭	길이	너비	물량	단위			
1	구	공동구 균열	0.3	0.5		0.50	m	1	0.50	
2	신	공동구 균열	0.3	0.5		0.50	m	1	0.50	
3	구	돌출		0.1	0.1	0.01	m ²	1	0.01	
4	구	균열	0.2	5.0		5.00	m	1	5.00	
5	구	균열	0.2	2.0		2.00	m	1	2.00	
6										
7										
주) 손상의 폭과 길이는 m 이며, 단 균열의 폭은 mm 임

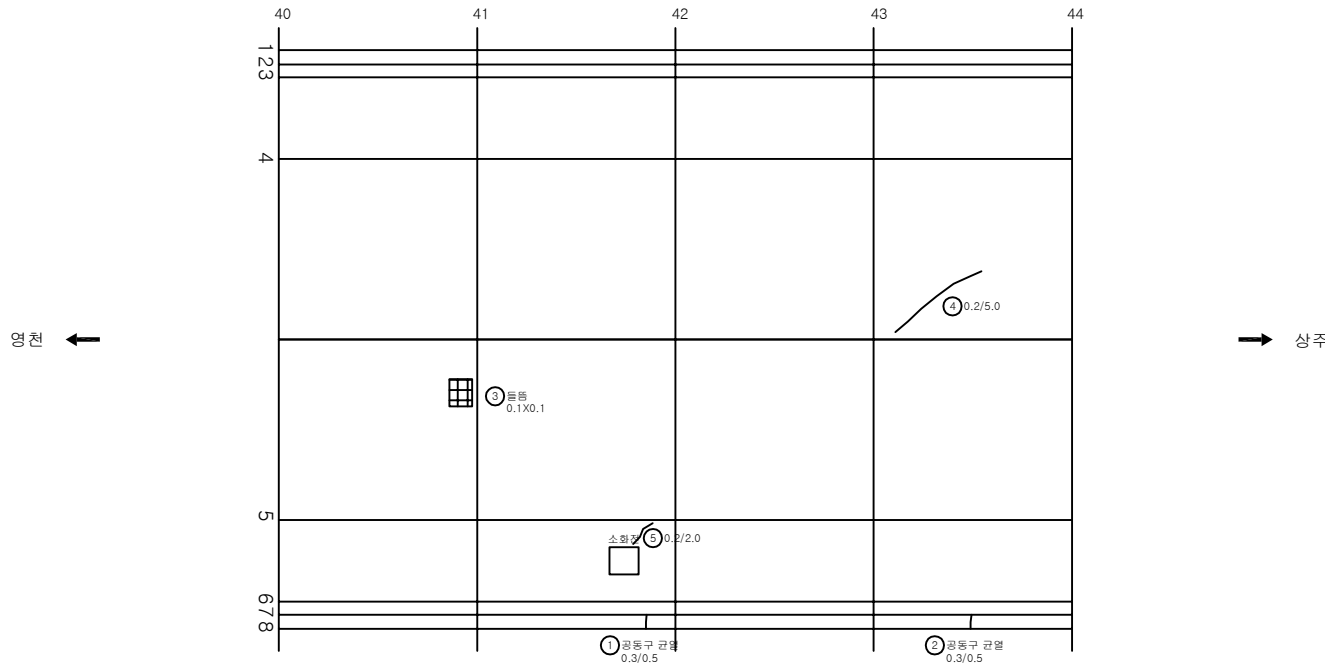

KEY PLAN

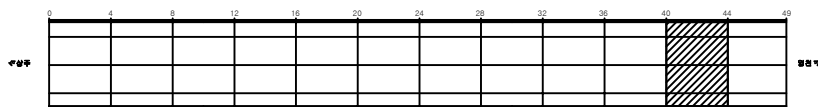

SECTION

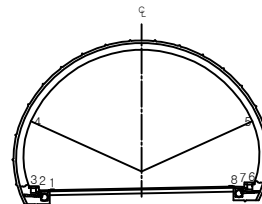

용역명 상주영천고속도로 시설물 정기안전점검 용역

과업기간 2020.05.12 ~ 2020.06.30

발주처 상주영천고속도로(주)

용역사 (주)명성엔지니어링


도면번호 024

ID: 불로터널(상주)-본선부 Span No.45~48


손상현황표

번호	신구(N/P)	손상내용	손상현황					결함상태	손상량	비고
			폭	길이	너비	물량	단위			
1	구	공동구 덮개파손				1.00	EA	1	1.00	
2	구	공동구 이격		0.5		0.50	m	1	0.50	T=0.3cm
3	구	균열	0.2	2.0		2.00	m	1	2.00	
4	구	표면물량		3.0	5.0	15.00	m²	1	15.00	
5										
6										
주) 손상의 폭과 길이는 m 이며, 단 균열의 폭은 mm 임

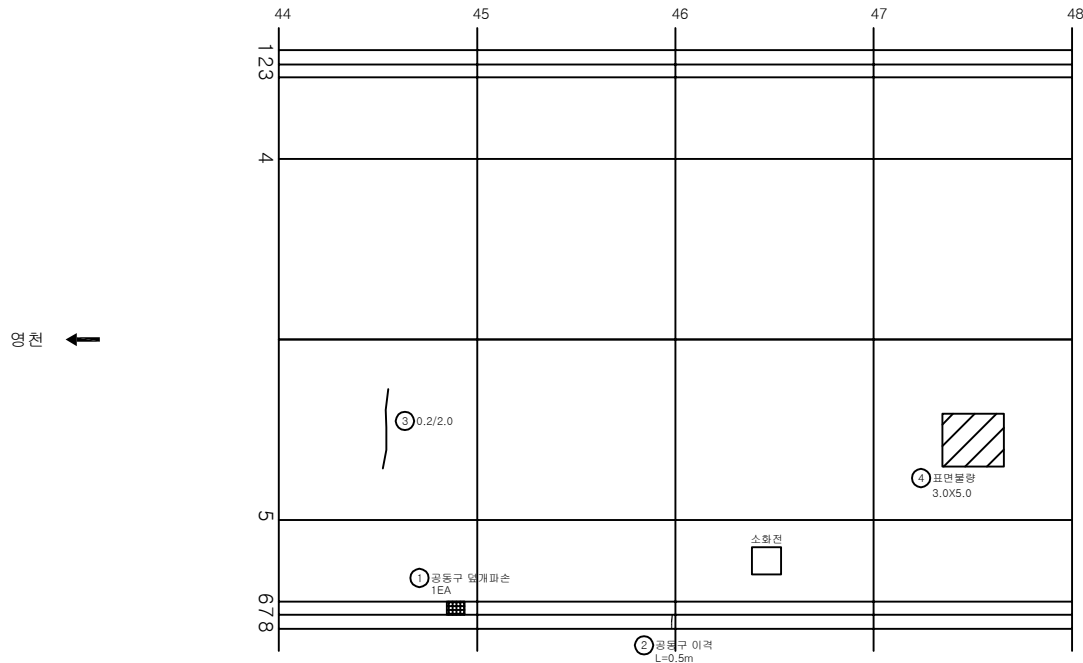

KEY PLAN

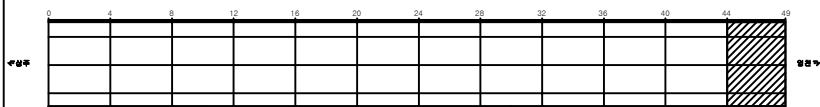

SECTION

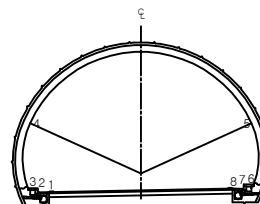


용역명	상주영천고속도로 시설물 정기안전점검 용역
과업기간	2020.05.12 ~ 2020.06.30
발주처	상주영천고속도로(주)
용역사	(주)명성엔지니어링
도면번호	025

ID: 불로터널(상주)-본선부 Span No.49~50


손상 현황 표

번호	신(N) 구(P)	손상내용	손상현황					결함 상태	손상 수량	비고
			폭	길이	너비	물량	단위	개소		
1	구	공동구 덮개박락				1.00	EA	1	1.00	
2	구	공동구 덮개박락				1.00	EA	1	1.00	
3	신	공동구 균열	0.2	0.5		0.50	m	1	0.50	
4	신	공동구 균열	0.2	0.5		0.50	m	1	0.50	
5	신	공동구 균열	0.3	0.5		0.50	m	1	0.50	
6										
7										
주) 손상의 폭과 길이는 m 이며, 단 균열의 폭은 mm 임

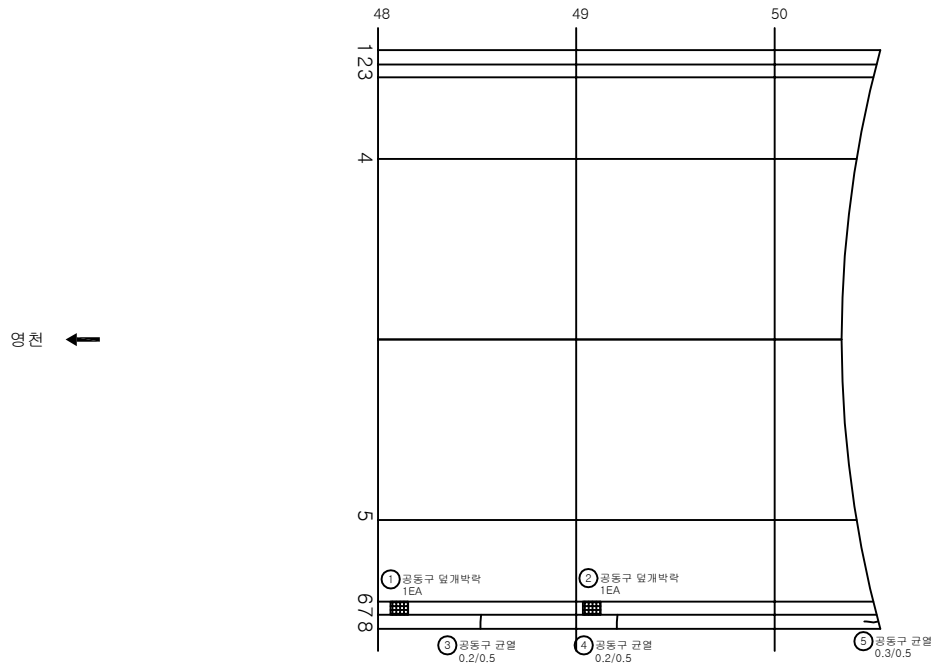

KEY PLAN

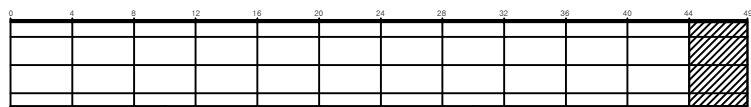

SECTION

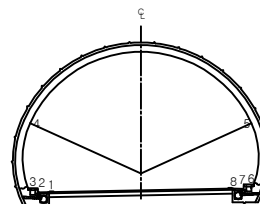

용역명	상주영천고속도로 시설물 정기안전점검 용역
과업기간	2020.05.12 ~ 2020.06.30
발주처	상주영천고속도로(주)
용역사	(주)명성엔지니어링
도면번호	026


영 천 방 향

ID: 불로터널(영천)-포장부 Span No.1~4


손상현황표

번호	신구(N/P)	손상내용	손상현황					결함상태	손상물량	비고
			폭	길이	너비	물량	단위			
1	구	스플링		0.1	0.3	0.03	m ²	1	0.03	
2										
3										
주) 손상의 폭과 길이는 m 이며, 단 균열의 폭은 mm 임

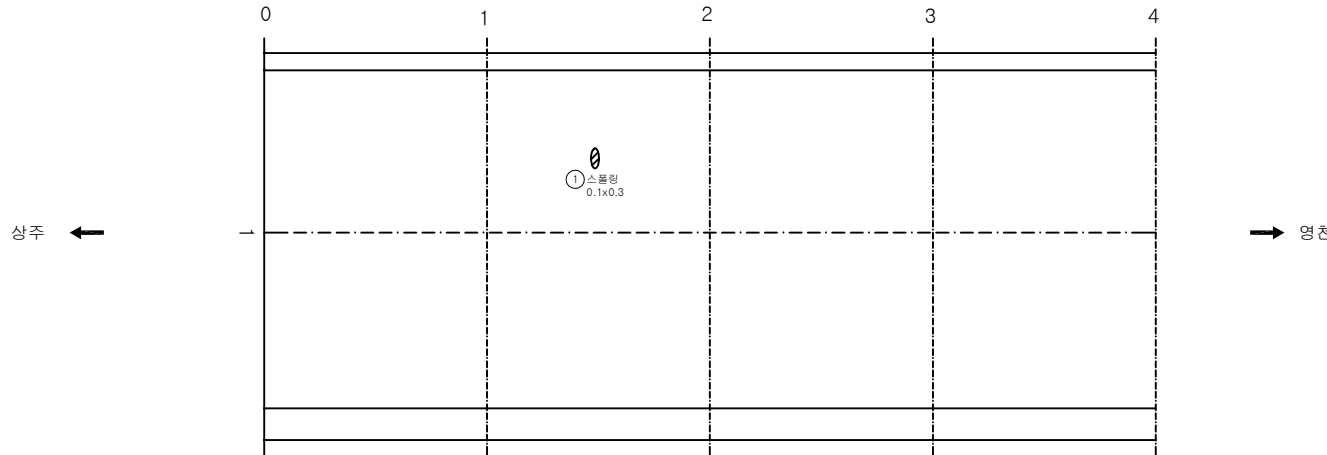

KEY PLAN

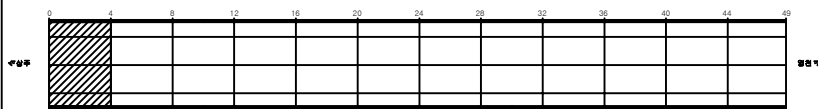

SECTION

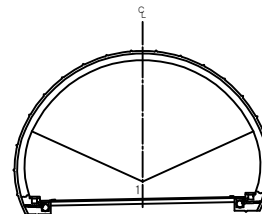


용역명	상주영천고속도로 시설물 정기안전점검 용역
과업기간	2020.05.12 ~ 2020.06.30
발주처	상주영천고속도로(주)
용역사	(주)명성엔지니어링
도면번호	001

ID: 불로터널(영천)-포장부 Span No.5~8


손상현황표

번호	신(N) 구(P)	손상내용	손상현황					결함 상태	손상 물량	비고
			폭	길이	너비	물량	단위	개소		
1										
2										
주) 손상의 폭과 길이는 m 이며, 단 균열의 폭은 mm 임

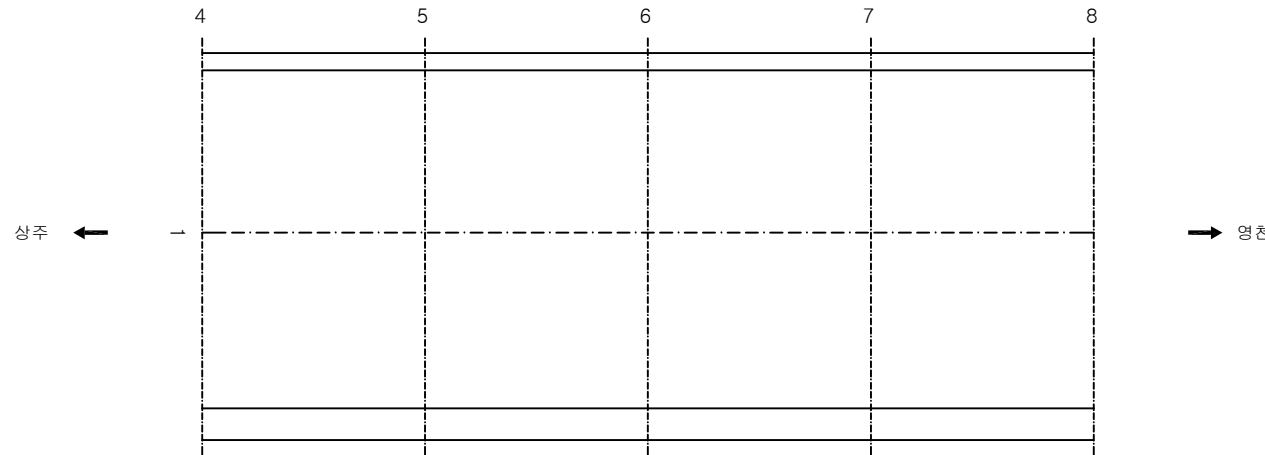

KEY PLAN

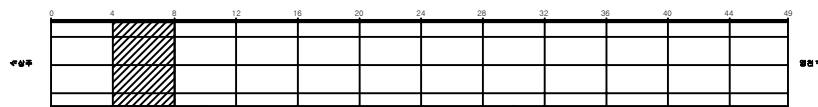

SECTION

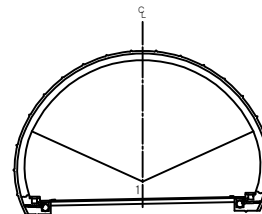


용역명	상주영천고속도로 시설물 정기안전점검 용역
과업기간	2020.05.12 ~ 2020.06.30
발주처	상주영천고속도로(주)
용역사	(주)명성엔지니어링
도면번호	002

ID: 불로터널(영천)-포장부 Span No.9~12


손상현황표

번호	신(N) 구(P)	손상내용	손상현황					결함 상태	손상 물량	비고
			폭	길이	너비	물량	단위	개소		
1										
2										
주) 손상의 폭과 길이는 m 이며, 단 균열의 폭은 mm 임

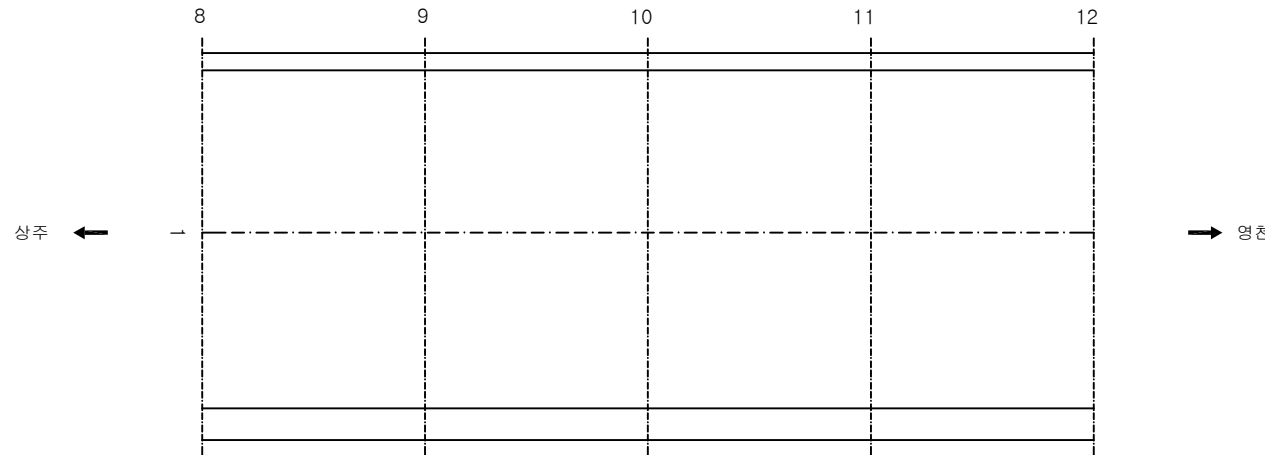

KEY PLAN

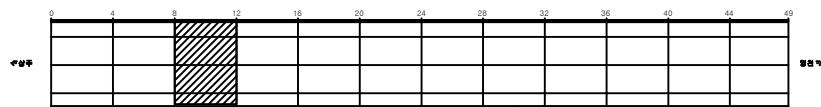

SECTION

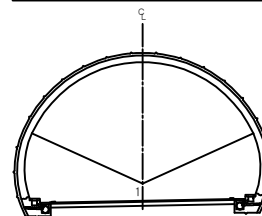


용역명	상주영천고속도로 시설물 정기안전점검 용역
과업기간	2020.05.12 ~ 2020.06.30
발주처	상주영천고속도로(주)
용역사	(주)명성엔지니어링
도면번호	003

ID: 불로터널(영천)-포장부 Span No.13~16


손상 현황 표

번호	신(N) 구(P)	손상내용	손상현황					결함 상태	손상 물량	비고
			폭	길이	너비	물량	단위	개소		
1										
2										
주) 손상의 폭과 길이는 m 이며, 단 균열의 폭은 mm 임

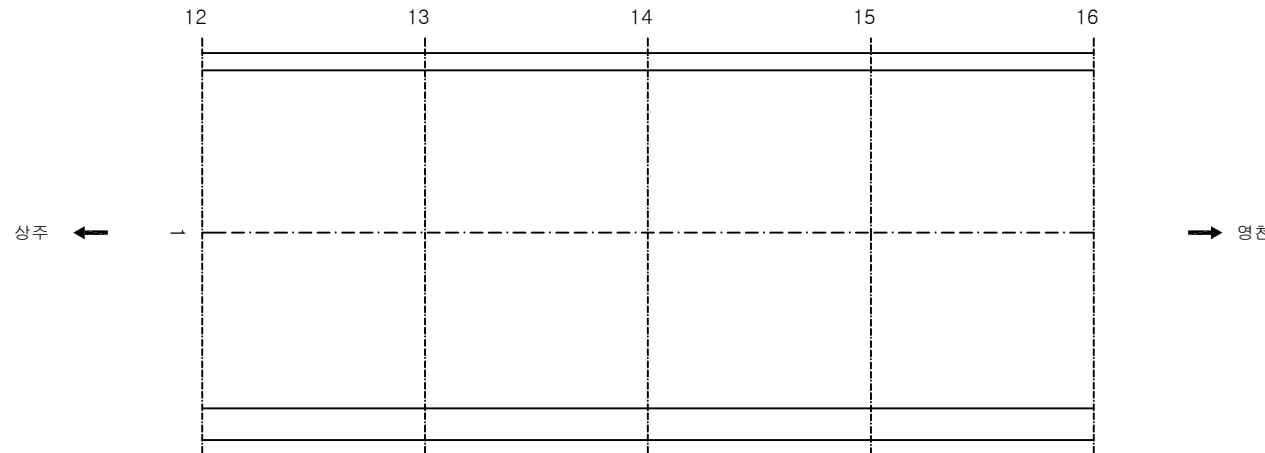

KEY PLAN

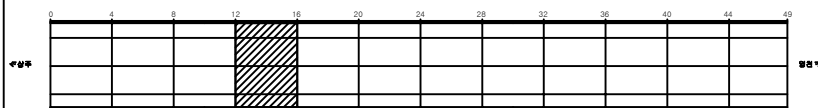

SECTION

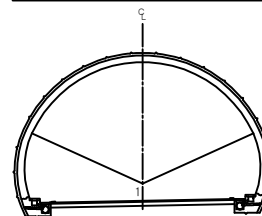


용역명	상주영천고속도로 시설물 정기안전점검 용역
과업기간	2020.05.12 ~ 2020.06.30
발주처	상주영천고속도로(주)
용역사	(주)명성엔지니어링
도면번호	004

ID: 불로터널(영천)-포장부 Span No.17~20


손상현황표

번호	신구 (N/P)	손상내용	손상현황					개소	결함 상태	손상 수량	비고
			폭	길이	너비	물량	단위				
1	구	스쿨링		0.1	0.1	0.01	m ²	1		0.01	
2	신	포장파손		0.1	0.1	0.01	m ²	1		0.01	
3											
4											
주) 손상의 폭과 길이는 m 이며, 단 균열의 폭은 mm 임

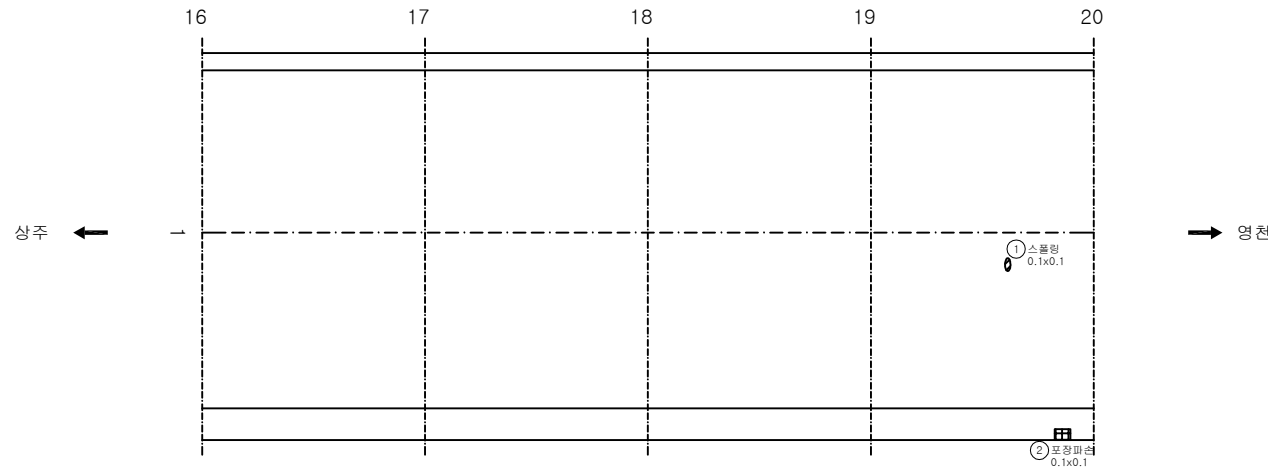

KEY PLAN

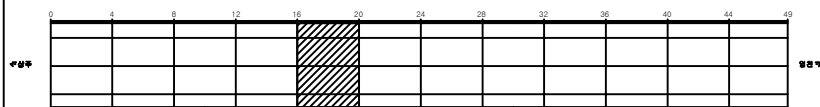

SECTION

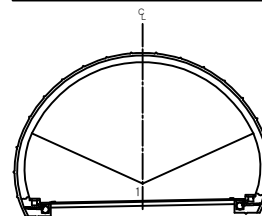


용역명	상주영천고속도로 시설물 정기안전점검 용역
과업기간	2020.05.12 ~ 2020.06.30
발주처	상주영천고속도로(주)
용역사	(주)명성엔지니어링
도면번호	005

ID: 불로터널(영천)-포장부 Span No.21~24


손상현황표

번호	신(N) 구(P)	손상내용	손상현황					결함 상태	손상 물량	비고
			폭	길이	너비	물량	단위	개소		
1										
2										
주) 손상의 폭과 길이는 m 이며, 단 균열의 폭은 mm 임

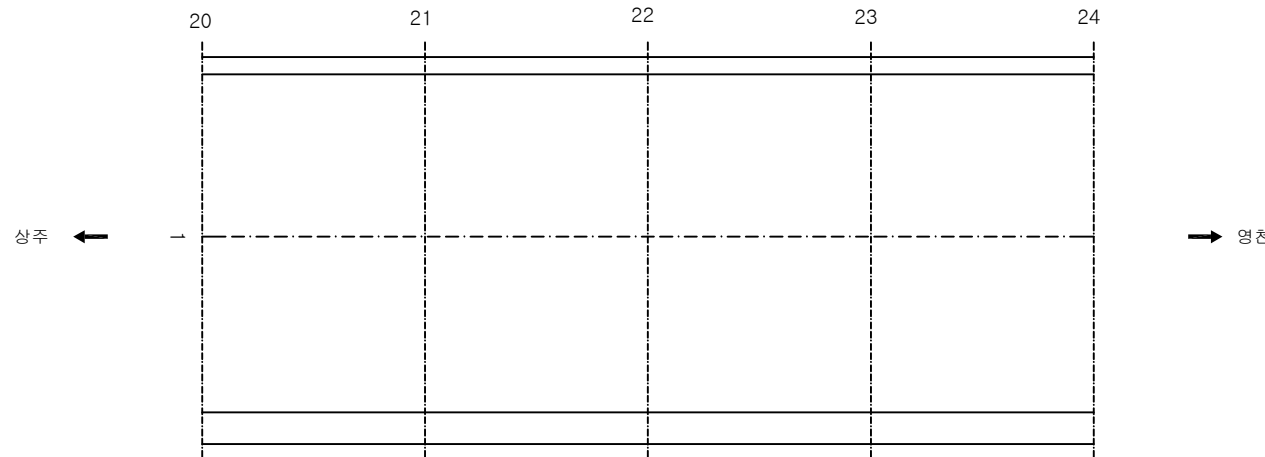

KEY PLAN

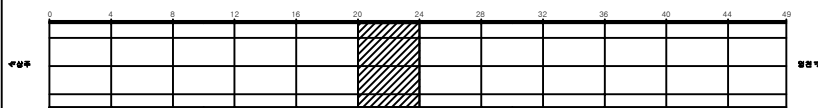

SECTION

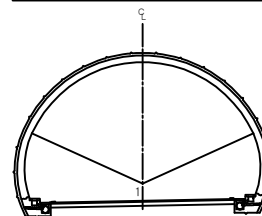


용역명	상주영천고속도로 시설물 정기안전점검 용역
과업기간	2020.05.12 ~ 2020.06.30
발주처	상주영천고속도로(주)
용역사	(주)명성엔지니어링
도면번호	006

ID: 불로터널(영천)-포장부 Span No.25~28

손상현황표

번호	신구(N/P)	손상내용	손상현황					결함상태	손상량	비고
			폭	길이	너비	물량	단위	개소		
1	구	포장균열		0.5		0.50	m	2	1.00	
2	구	포장균열		0.5		0.50	m	1	0.50	
3										
4										
주) 손상의 폭과 길이는 m 이며, 단 균열의 폭은 mm 임

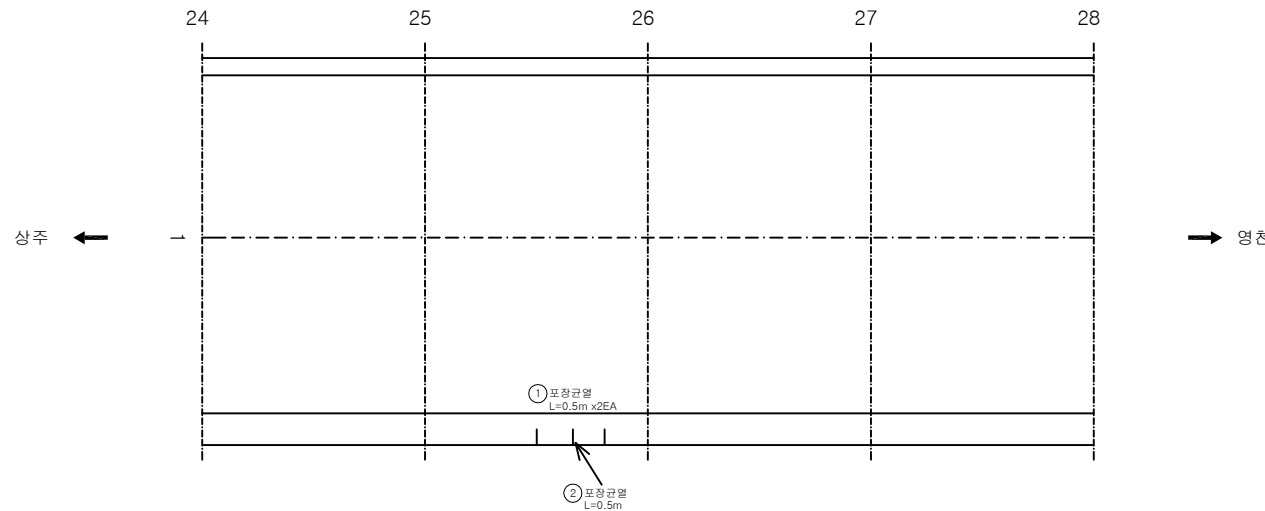

KEY PLAN



SECTION

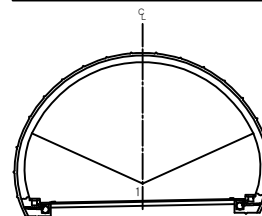


용역명	상주영천고속도로 시설물 정기안전점검 용역
과업기간	2020.05.12 ~ 2020.06.30
발주처	상주영천고속도로(주)
용역사	(주)명성엔지니어링
도면번호	007

ID: 불로터널(영천)-포장부 Span No.29~32


손상 현황 표

번호	신(N) 구(P)	손상내용	손상현황					결함 상태	손상 수량	비고
			폭	길이	너비	물량	단위	개소		
1	구	포장균열		0.5		0.50	m	1	0.50	
2	구	포장균열		0.5		0.50	m	2	1.00	
3										
4										
주) 손상의 폭과 길이는 m 이며, 단 균열의 폭은 mm 임

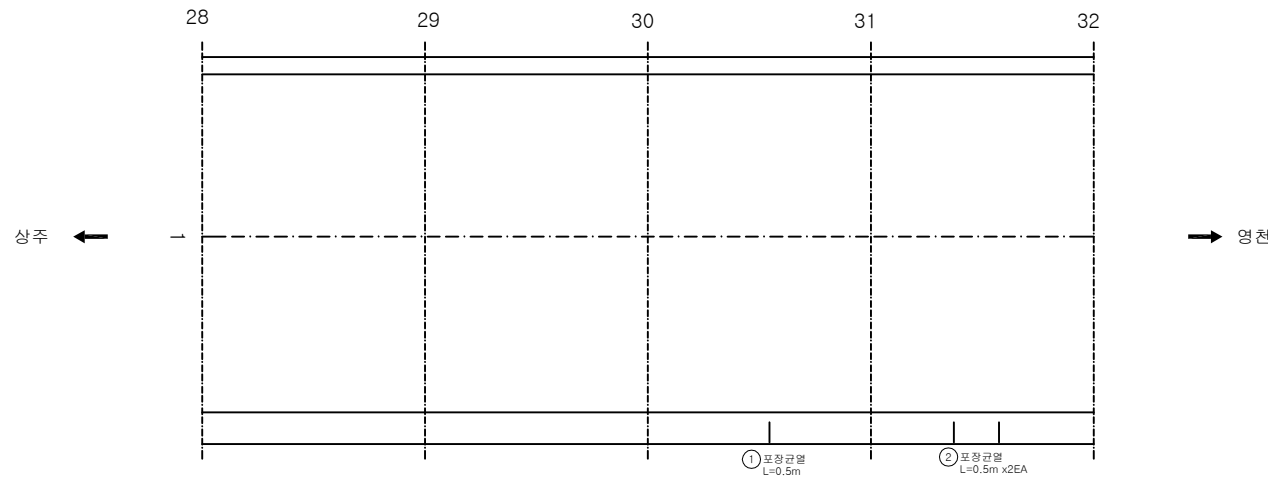

KEY PLAN

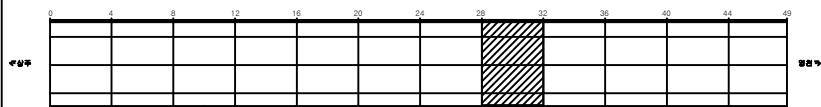

SECTION

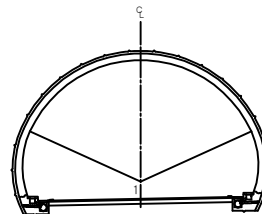


용역명	상주영천고속도로 시설물 정기안전점검 용역
과업기간	2020.05.12 ~ 2020.06.30
발주처	상주영천고속도로(주)
용역사	(주)명성엔지니어링
도면번호	008

ID: 불로터널(영천)-포장부 Span No.33~36


손상현황표

번호	신(N) 구(P)	손상내용	손상현황						결함 상태	손상 물량	비고
			폭	길이	너비	물량	단위	개소			
1											
2											
주) 손상의 폭과 길이는 m 이며, 단 균열의 폭은 mm 임

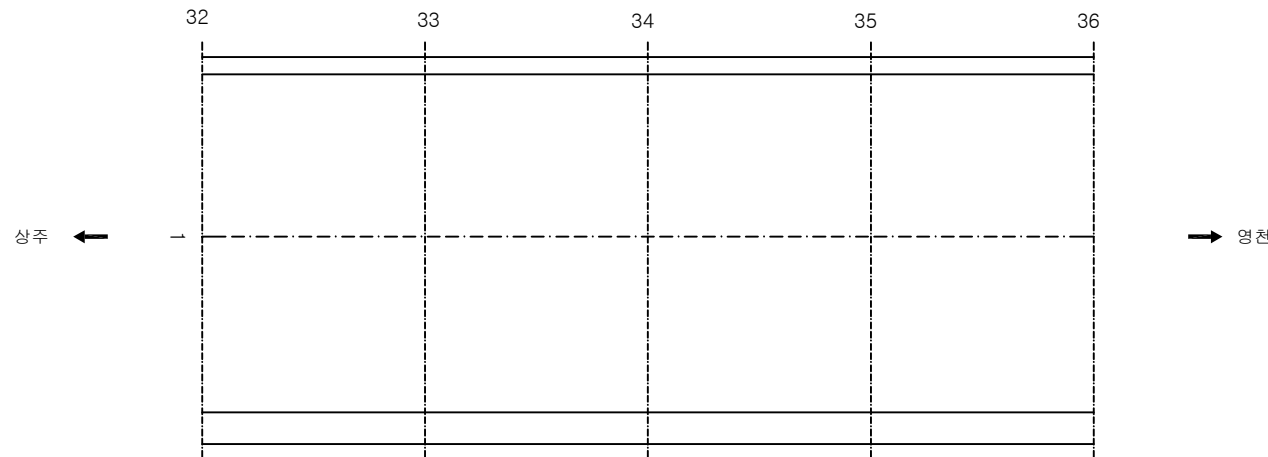

KEY PLAN

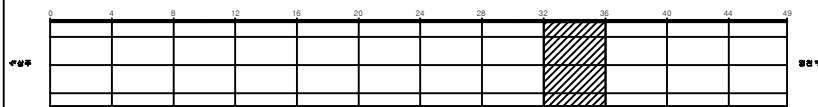

SECTION

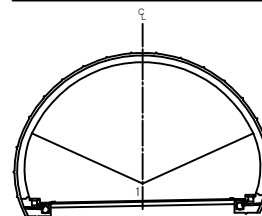


용역명	상주영천고속도로 시설물 정기안전점검 용역
과업기간	2020.05.12 ~ 2020.06.30
발주처	상주영천고속도로(주)
용역사	(주)명성엔지니어링
도면번호	009

ID: 불로터널(영천)-포장부 Span No.37~40


손상현황표

번호	신(N) 구(P)	손상내용	손상현황					결함 상태	손상 수량	비고
			폭	길이	너비	물량	단위	개소		
1	구	포장박리		0.1	0.5	0.05	m ²	1	0.05	
2	신	포장균열		1.0		1.00	m	1	1.00	
3										
4										
주) 손상의 폭과 길이는 m 이며, 단 균열의 폭은 mm 임

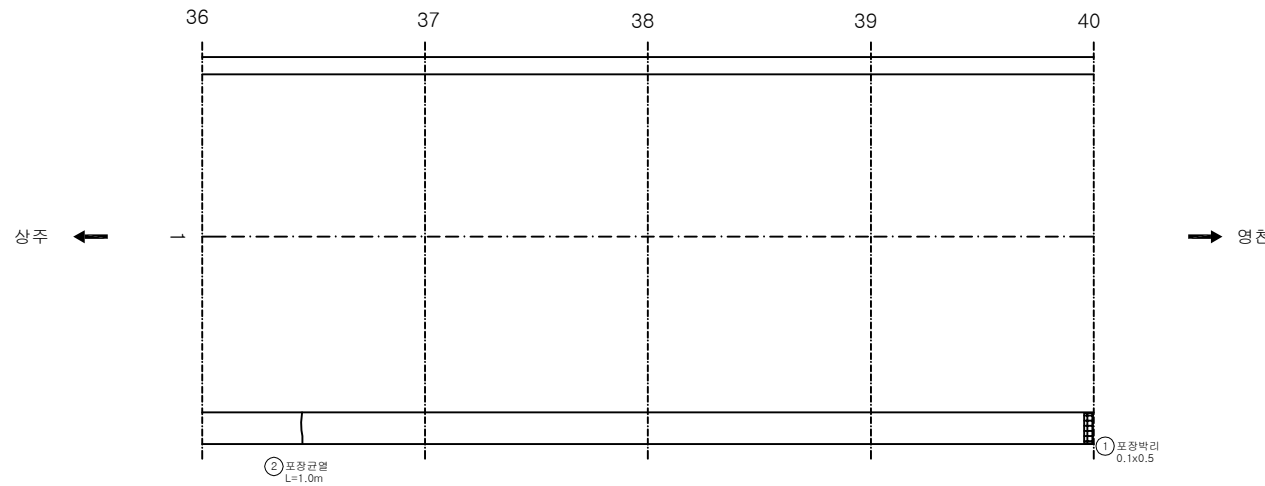

KEY PLAN

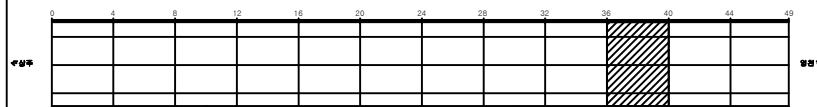

SECTION

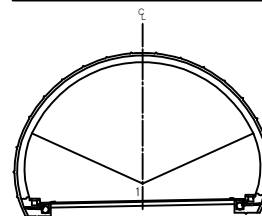


용역명	상주영천고속도로 시설물 정기안전점검 용역
과업기간	2020.05.12 ~ 2020.06.30
발주처	상주영천고속도로(주)
용역사	(주)명성엔지니어링
도면번호	010

ID:불로터널(영천)-포장부 Span No.41~44


손상현황표

번호	신(N) 구(P)	손상내용	손상현황					결함 상태	손상 물량	비고
			폭	길이	너비	물량	단위	개소		
1	구	포장균열		0.5		0.50	m	1	0.50	
2										
3										
주) 손상의 폭과 길이는 m 이며, 단 균열의 폭은 mm 임

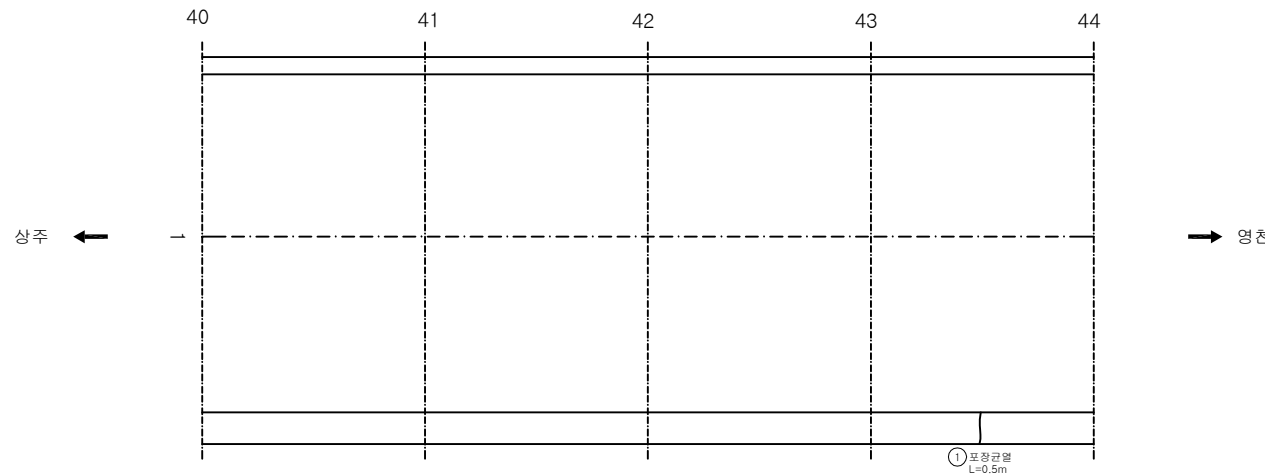

KEY PLAN

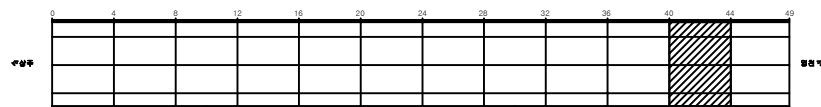

SECTION

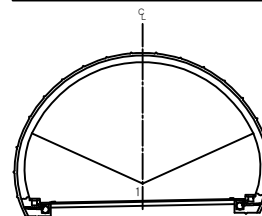


용역명	상주영천고속도로 시설물 정기안전점검 용역
과업기간	2020.05.12 ~ 2020.06.30
발주처	상주영천고속도로(주)
용역사	(주)명성엔지니어링
도면번호	011

ID: 불로터널(영천)-포장부 Span No.44~49


손상 현황 표

번호	신구(N/P)	손상내용	손상현황					결함상태	손상량	비고
			폭	길이	너비	물량	단위	개소		
1	구	포장균열		0.5		0.50	m	1	0.50	
2										
3										
주) 손상의 폭과 길이는 m 이며, 단 균열의 폭은 mm 임

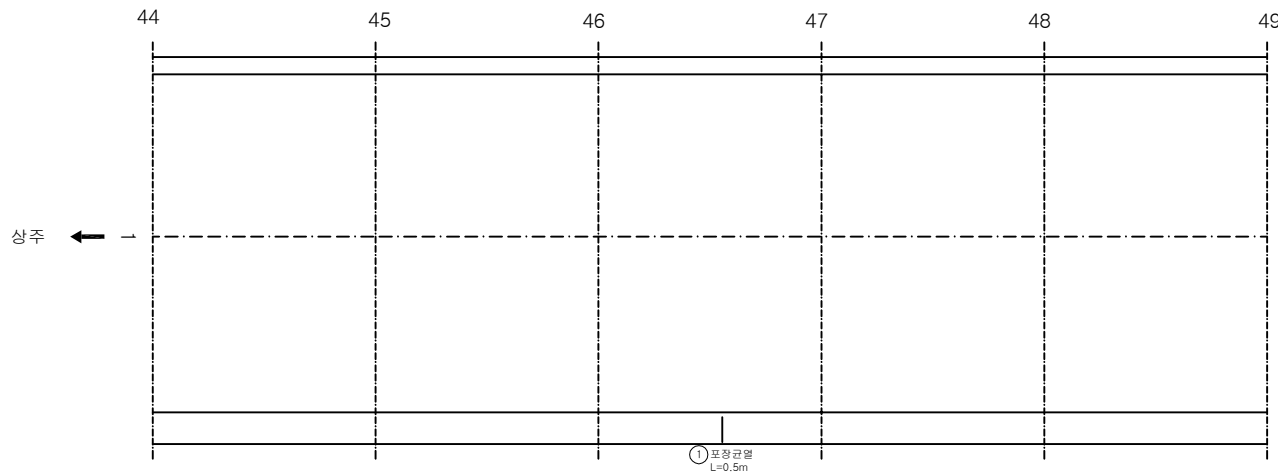

KEY PLAN

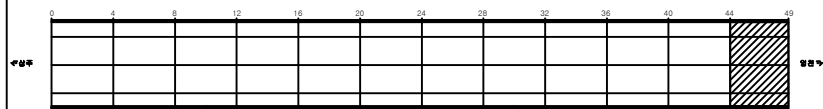


SECTION

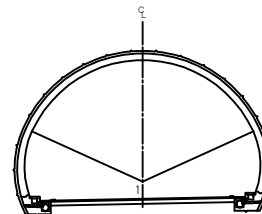


용역명	상주영천고속도로 시설물 정기안전점검 용역
과업기간	2020.05.12 ~ 2020.06.30
발주처	상주영천고속도로(주)
용역사	(주)명성엔지니어링
도면번호	012


ID: 불로터널(영천)-포장부 Span No.49~50

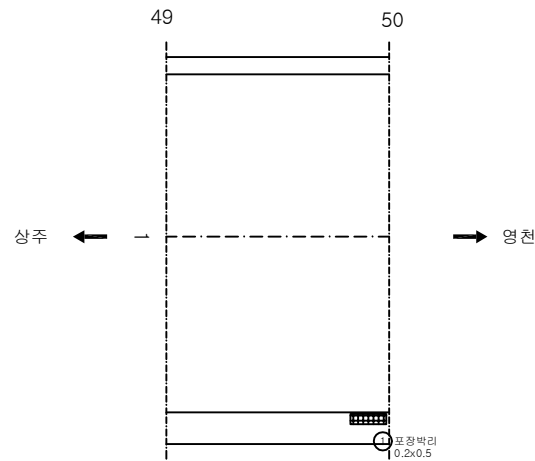

KEY PLAN

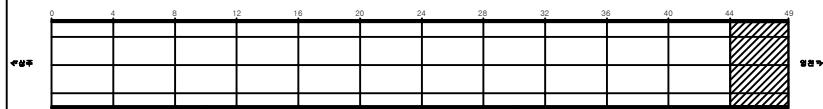

SECTION

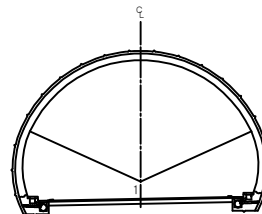


손상 현황 표

번호	신(N) 구(P)	손상내용	손상현황					개소	결함 상태	손상 수량	비고
			폭	길이	너비	물량	단위				
1	구	포장박리		0.1	0.1	0.10	m ²	1		0.10	
2											
3											
주) 손상의 폭과 길이는 m 이며, 단 균열의 폭은 mm 임

용역명	상주영천고속도로 시설물 정기안전점검 용역
과업기간	2020.05.12 ~ 2020.06.30
발주처	상주영천고속도로(주)
용역사	(주)명성엔지니어링
도면번호	013


ID: 불로터널(영천)-갱문

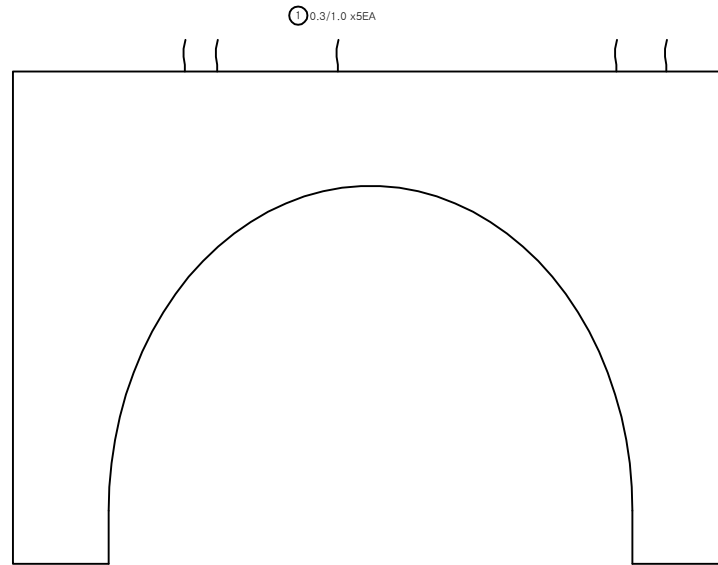

KEY PLAN

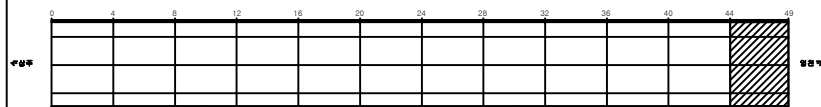

SECTION

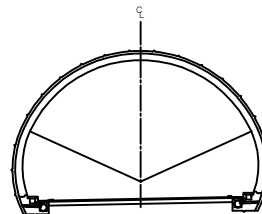

손상현황표

번호	신(N) 구(P)	손상내용	손상현황					결함 상태	손상 물량	비고
			폭	길이	너비	물량	단위	개소		
1	구	균열		0.3	1.0	1.00	m	5	5.00	
2										
3										
주) 손상의 폭과 길이는 m 이며, 단 균열의 폭은 mm 임


용역명	상주영천고속도로 시설물 정기안전점검 용역
과업기간	2020.05.12 ~ 2020.06.30
발주처	상주영천고속도로(주)
용역사	(주)명성엔지니어링
도면번호	014

ID: 불로터널(영천)-본선부 Span No.1~4

손상 현황 표



번호	신구(N/P)	손상내용	손상현황					결함상태	손상물량	비고
			폭	길이	너비	물량	단위			
1	구	재균열	0.2	10.0		10.00	m	1	10.00	
2	신	공동구 균열	0.3	0.5		0.50	m	2	1.00	
3	신	공동구 균열	0.3	0.5		0.50	m	2	1.00	
4										
5										
주) 손상의 폭과 길이는 m 이며, 단 균열의 폭은 mm 임

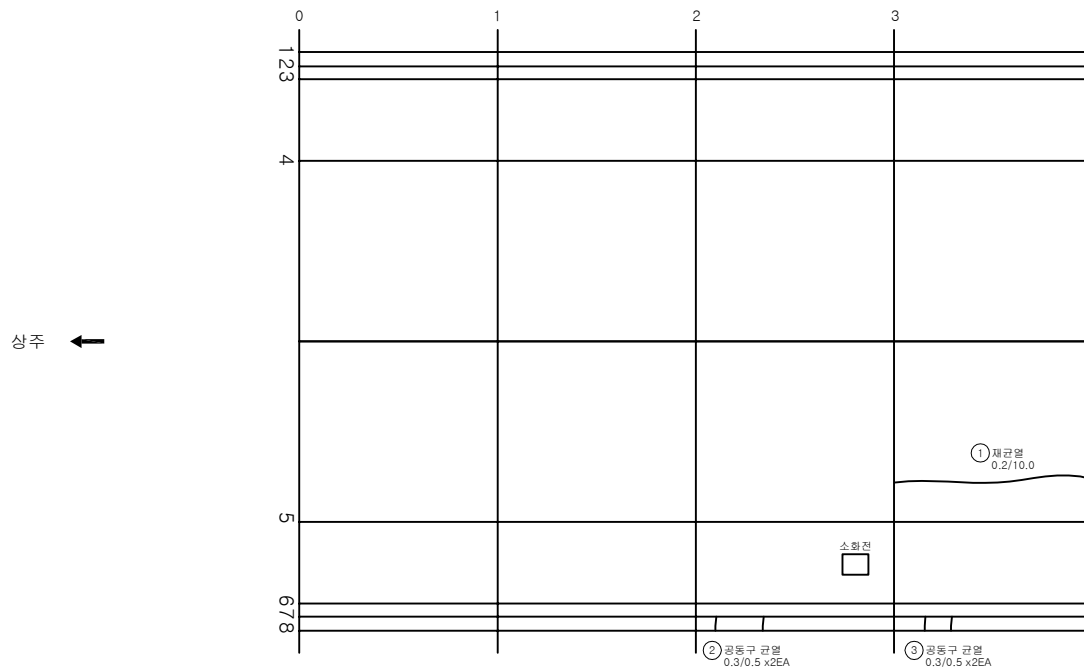

KEY PLAN

SECTION

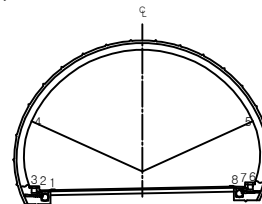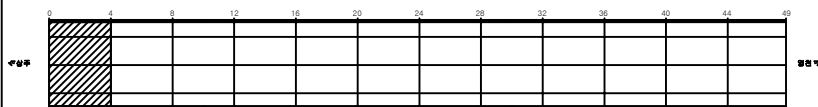


용역명	상주영천고속도로 시설물 정기안전점검 용역
과업기간	2020.05.12 ~ 2020.06.30
발주처	상주영천고속도로(주)
용역사	(주)명성엔지니어링
도면번호	015

ID: 불로터널(영천)-본선부 Span No.5~8

손상 현황 표



번호	신구(N/P)	손상내용	손상현황					개소	결함상태	손상량	비고
			폭	길이	너비	물량	단위				
1	구	균열	0.2	1.5		1.50	m	2		3.00	
2	구	균열	0.2	1.5		1.50	m	3		4.50	
3	신	공동구 균열	0.3	0.5		0.50	m	1		0.50	
4	신	공동구 균열	0.3	0.5		0.50	m	3		1.50	
5											
6											
주) 손상의 폭과 길이는 m 이며, 단 균열의 폭은 mm 임

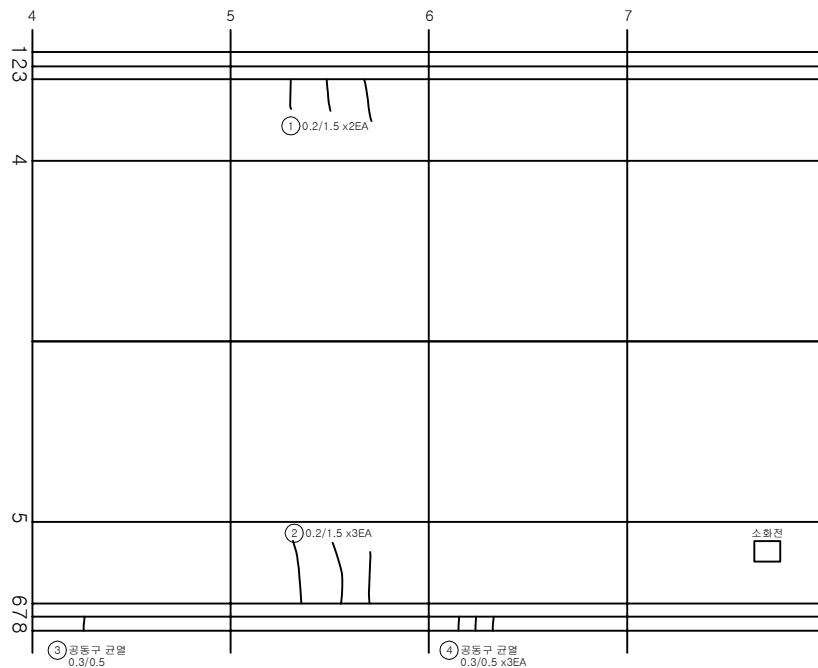

KEY PLAN

SECTION

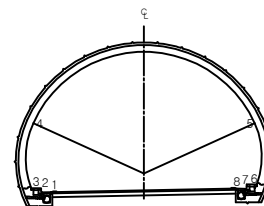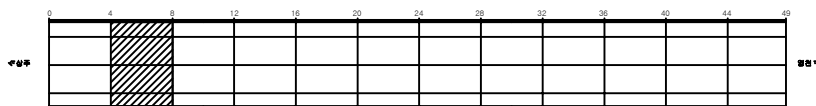


용역명	상주영천고속도로 시설물 정기안전점검 용역
과업기간	2020.05.12 ~ 2020.06.30
발주처	상주영천고속도로(주)
용역사	(주)명성엔지니어링
도면번호	016

ID: 불로터널(영천)-본선부 Span No.9~12


손상 현황 표

번호	신구(N/P)	손상내용	손상현황					결함상태	손상량	비고
			폭	길이	너비	물량	단위			
1	구	균열	0.2	2.0		2.00	m	1	2.00	
2	구	균열	0.2	10.0		10.00	m	1	10.00	
3	구	균열	0.2	10.0		10.00	m	1	10.00	
4	신	공동구 균열	0.3	0.5		0.50	m	1	0.50	
5	신	공동구 균열	0.3	0.5		0.50	m	1	0.50	
6										
7										
주) 손상의 폭과 길이는 m 이며, 단 균열의 폭은 mm 임

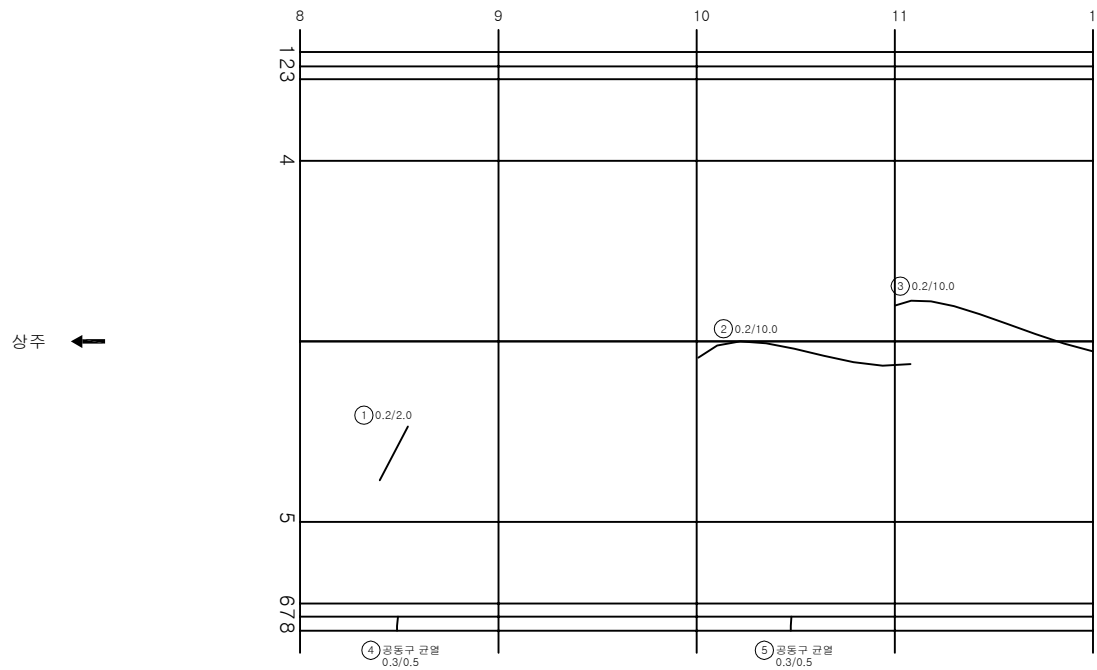

KEY PLAN

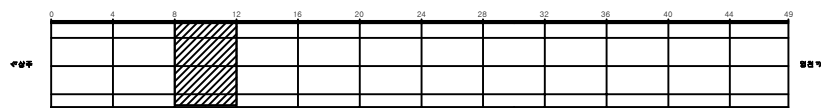

SECTION

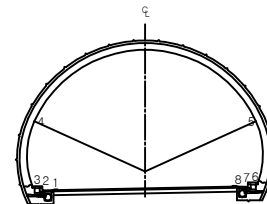


용역명	상주영천고속도로 시설물 정기안전점검 용역
과업기간	2020.05.12 ~ 2020.06.30
발주처	상주영천고속도로(주)
용역사	(주)명성엔지니어링
도면번호	017

ID: 불로터널(영천)-본선부 Span No.13~16


손상 현황 표

번호	신구(N/P)	손상내용	손상현황					결함상태	손상량	비고
			폭	길이	너비	물량	단위			
1	구	균열	0.2	1.0		1.00	m	4	4.00	
2	구	파손		0.1	0.1	0.01	m ²	1	0.01	
3	신	공동구 균열	0.3	0.5		0.50	m	1	0.50	
4	신	공동구 균열	0.3	0.5		0.50	m	2	1.00	
5										
6										
주) 손상의 폭과 길이는 m 이며, 단 균열의 폭은 mm 임

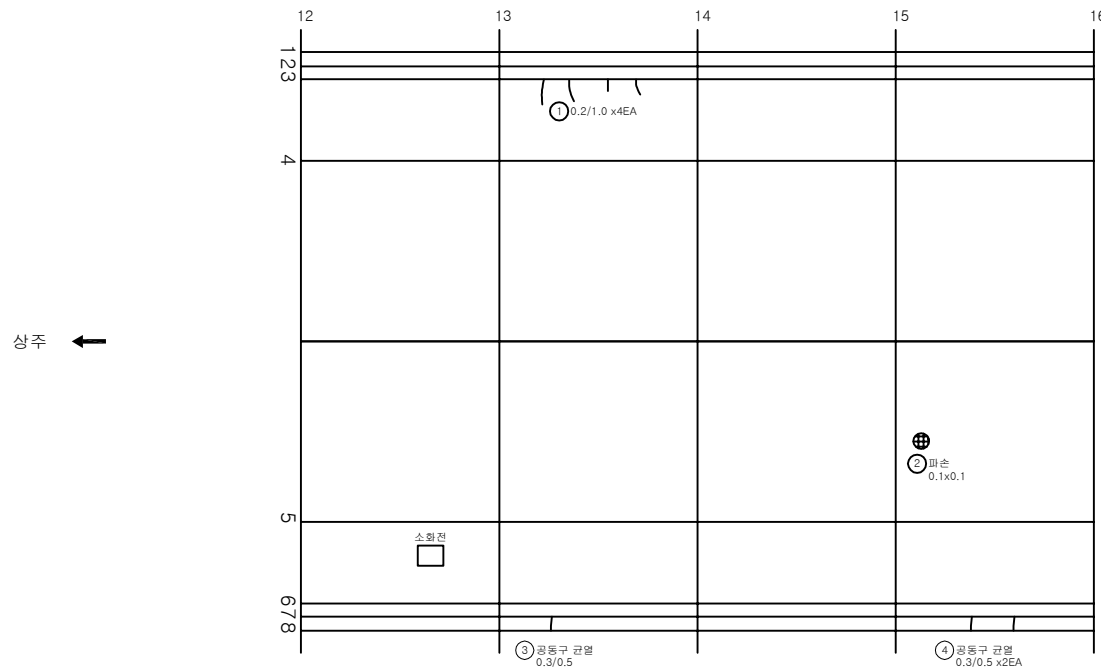

KEY PLAN

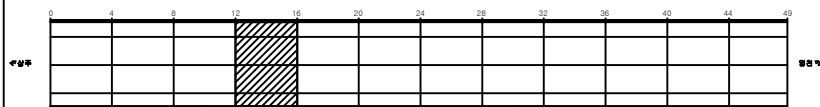

SECTION

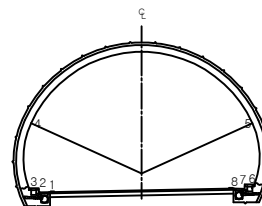


용역명	상주영천고속도로 시설물 정기안전점검 용역
과업기간	2020.05.12 ~ 2020.06.30
발주처	상주영천고속도로(주)
용역사	(주)명성엔지니어링
도면번호	018

ID: 불로터널(영천)-본선부 Span No.17~20


손상현황표

번호	신(N) 구(P)	손상내용	손상현황					개소	결함 상태	손상 수량	비고
			폭	길이	너비	물량	단위				
1	신	공동구 균열	0.3	0.5		0.50	m	1		0.50	
2											
3											
주) 손상의 폭과 길이는 m 이며, 단 균열의 폭은 mm 임

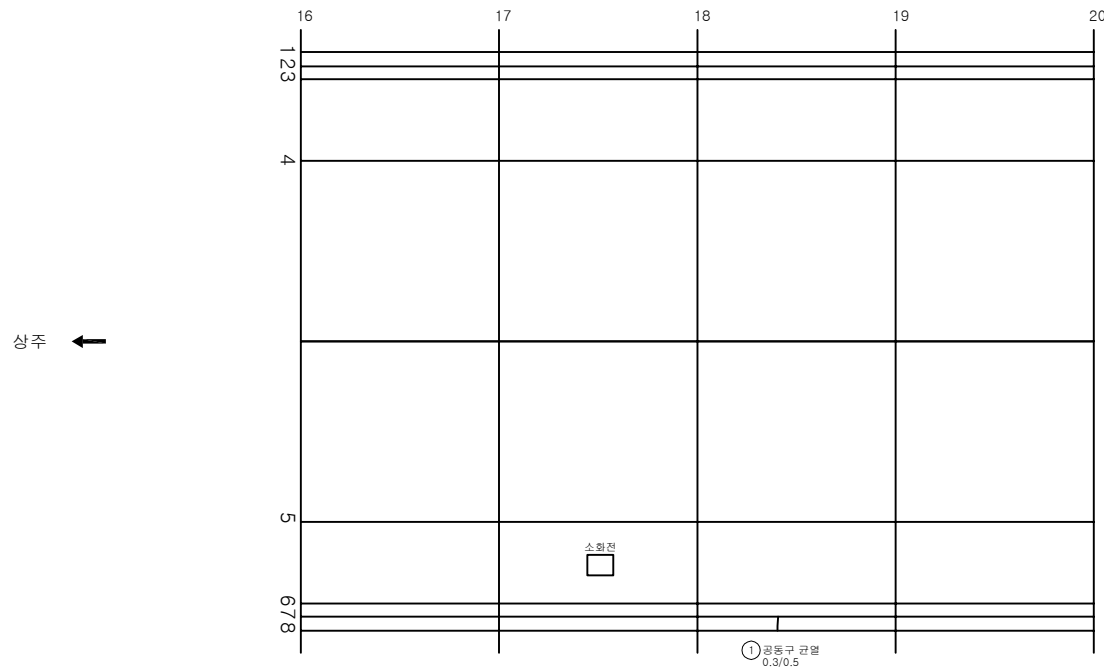

KEY PLAN

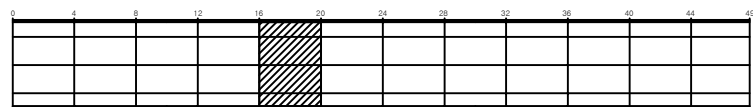

SECTION

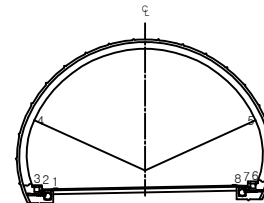


용역명	상주영천고속도로 시설물 정기안전점검 용역
과업기간	2020.05.12 ~ 2020.06.30
발주처	상주영천고속도로(주)
용역사	(주)명성엔지니어링
도면번호	019

ID: 불로터널(영천)-본선부 Span No.21~24


손상현황표

번호	신구(N/P)	손상내용	손상현황					개소	결함상태	손상물량	비고
			폭	길이	너비	물량	단위				
1	구	파손		0.1	0.1	0.01	m ²	1		0.01	
2	신	균열	0.2	3.0		3.00	m	1		3.00	
3											
4											
주) 손상의 폭과 길이는 m 이며, 단 균열의 폭은 mm 임

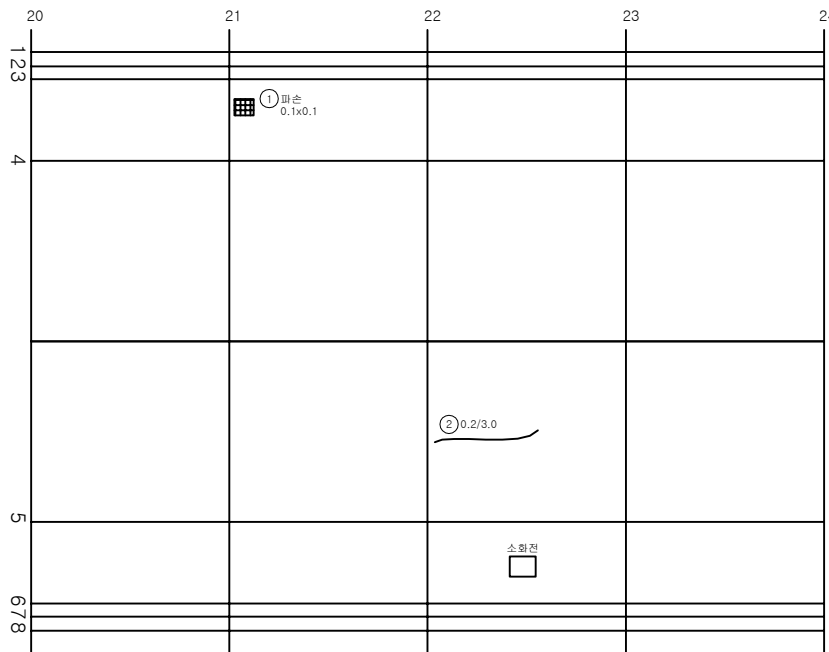

KEY PLAN

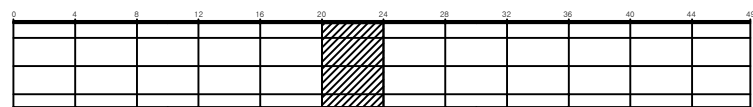

SECTION

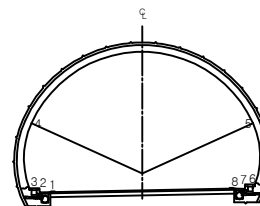


용역명	상주영천고속도로 시설물 정기안전점검 용역
과업기간	2020.05.12 ~ 2020.06.30
발주처	상주영천고속도로(주)
용역사	(주)명성엔지니어링
도면번호	020

ID: 불로터널(영천)-본선부 Span No.25~28

손상 현황 표



번호	신구(N/P)	손상내용	손상현황					결함상태	손상량	비고
			폭	길이	너비	물량	단위	개소		
1	구	균열	0.2	10.0		10.00	m	1	10.00	
2	구	공동구 균열	0.3	0.5		0.50	m	2	1.00	
3	신	공동구 균열	0.3	0.5		0.50	m	1	0.50	
4	신	공동구 균열	0.3	0.5		0.50	m	1	0.50	
5	신	공동구 균열	0.3	0.5		0.50	m	1	0.50	
6										
7										
주) 손상의 폭과 길이는 m 이며, 단 균열의 폭은 mm 임

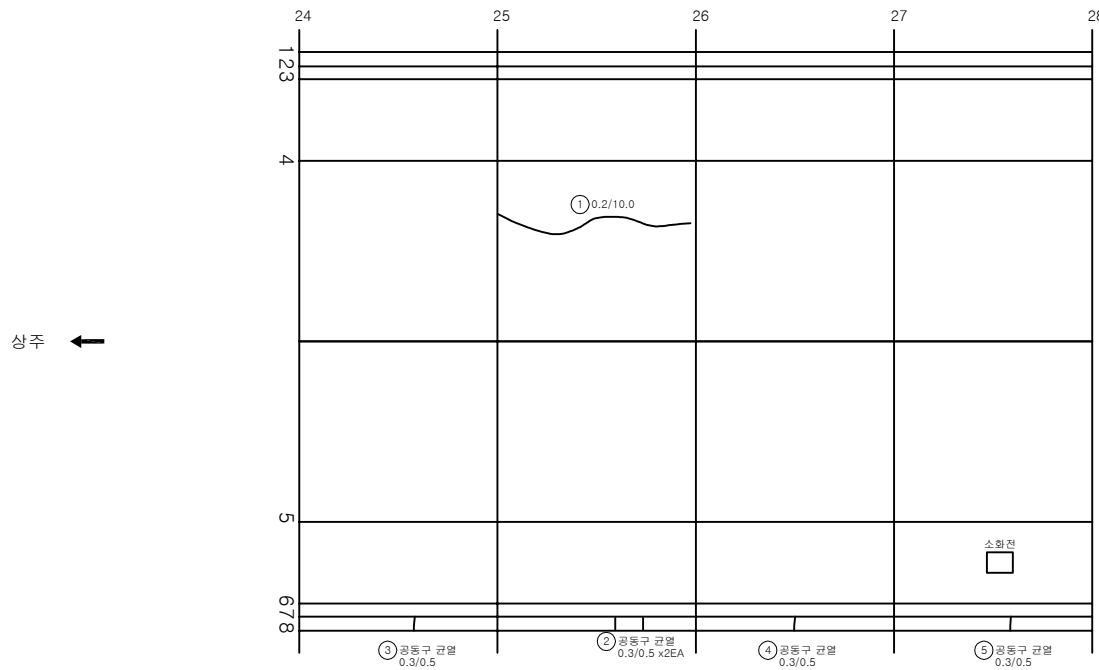

KEY PLAN

SECTION

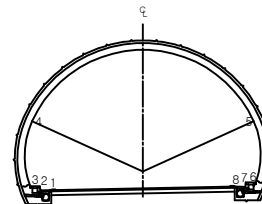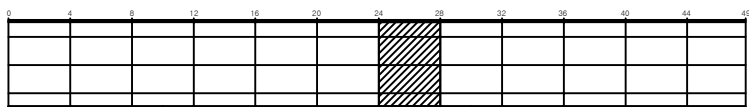


용역명	상주영천고속도로 시설물 정기안전점검 용역
과업기간	2020.05.12 ~ 2020.06.30
발주처	상주영천고속도로(주)
용역사	(주)명성엔지니어링
도면번호	021

ID: 불로터널(영천)-본선부 Span No.29~32

손상 현황 표



번호	신(N) 구(P)	손상내용	손상현황					결함 상태	손상 물량	비고
			폭	길이	너비	물량	단위			
1	구	균열	0.2	10.0		10.00	m	1	10.00	
2	구	공동구 균열	0.3	0.5		0.50	m	1	0.50	
3	구	공동구 균열	0.3	0.5		0.50	m	2	1.00	
4	구	차광판 파손				1.00	EA	1	1.00	
5	신	공동구 균열	0.3	0.5		0.50	m	2	1.00	
6	신	공동구 균열	0.3	0.5		0.50	m	1	0.50	
7										
8										
주) 손상의 폭과 길이는 m 이며, 단 균열의 폭은 mm 임

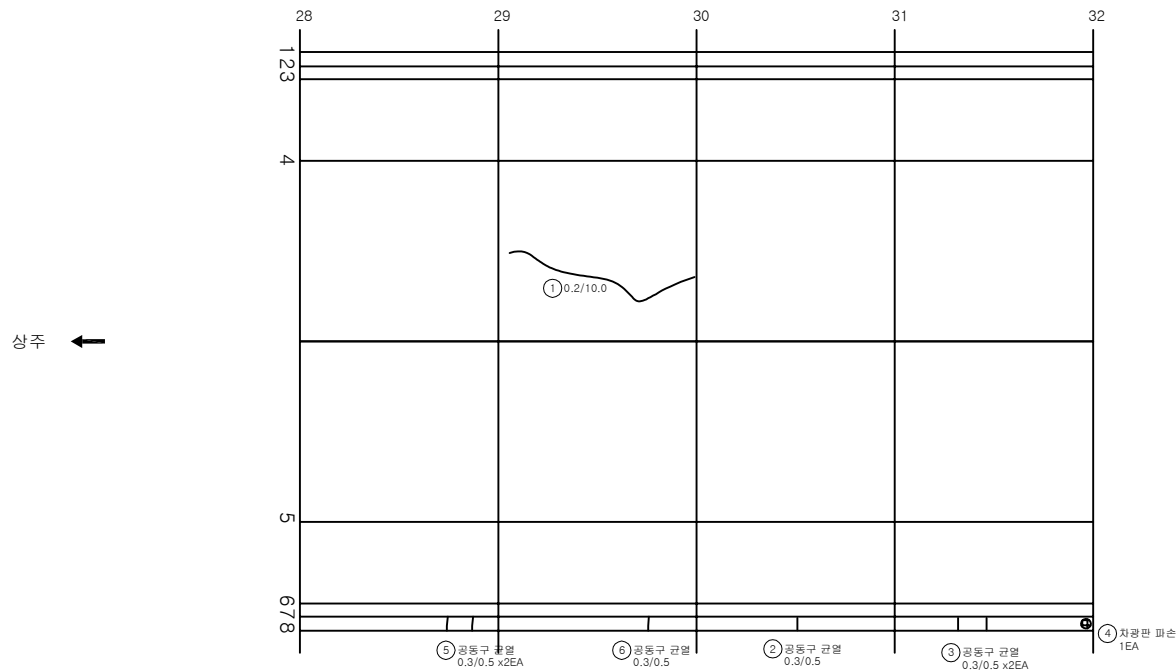

KEY PLAN

SECTION

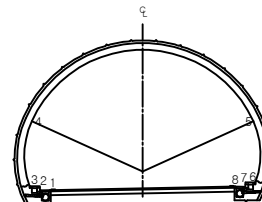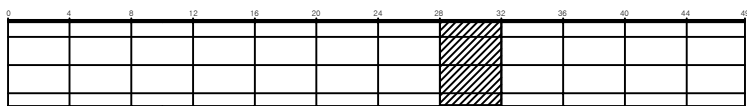


용역명	상주영천고속도로 시설물 정기안전점검 용역
과업기간	2020.05.12 ~ 2020.06.30
발주처	상주영천고속도로(주)
용역사	(주)명성엔지니어링
도면번호	022

ID: 불로터널(영천)-본선부 Span No.33~36

손상 현황 표



번호	신(N) 구(P)	손상내용	손상현황					결함 상태	손상 물량	비고
			폭	길이	너비	물량	단위			
1	구	균열	0.2	10.0		10.00	m	1	10.00	
2	구	균열	0.2	2.0		2.00	m	1	2.00	
3	구	균열	0.2	2.0		2.00	m	1	2.00	
4	신	공동구 균열	0.3	0.5		0.50	m	1	0.50	
5	신	공동구 균열	0.3	0.5		0.50	m	2	1.00	
6	신	공동구 균열	0.3	0.5		0.50	m	1	0.50	
7	신	공동구 균열	0.3	0.5		0.50	m	1	0.50	
8										
9										
주) 손상의 폭과 길이는 m 이며, 단 균열의 폭은 mm 임

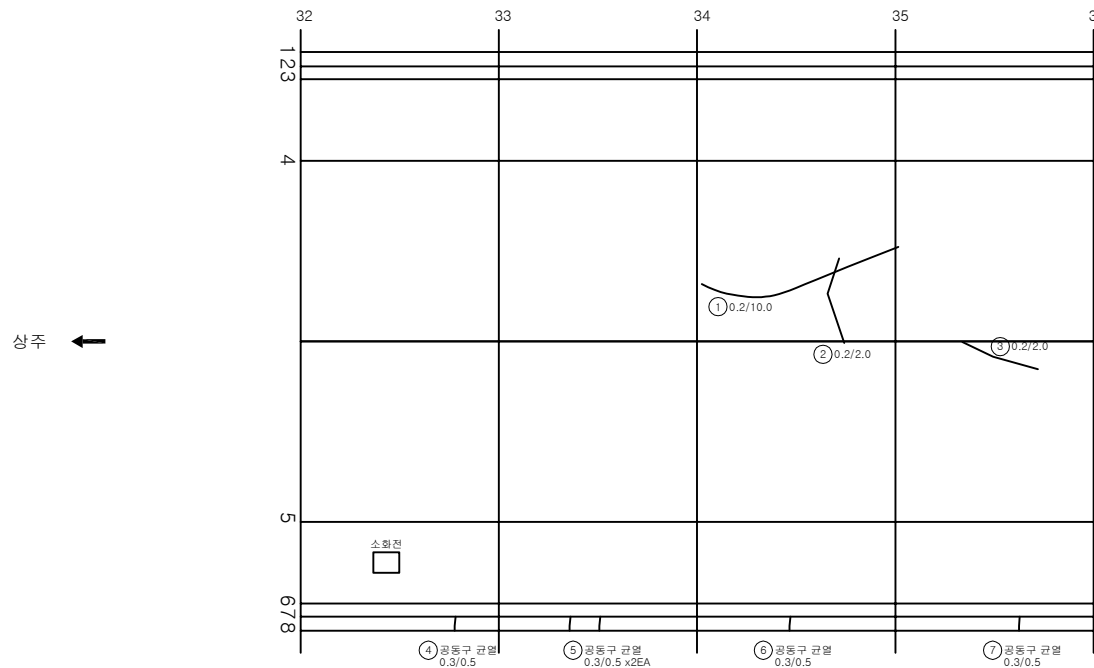

KEY PLAN

SECTION

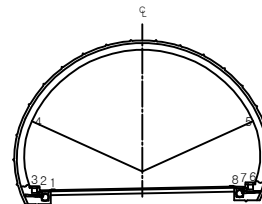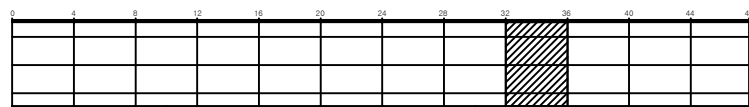


용역명	상주영천고속도로 시설물 정기안전점검 용역
과업기간	2020.05.12 ~ 2020.06.30
발주처	상주영천고속도로(주)
용역사	(주)명성엔지니어링
도면번호	023

ID: 불로터널(영천)-본선부 Span No.37~40

손상 현황 표



번호	신구(N/P)	손상내용	손상현황					결함상태	손상량	비고
			폭	길이	너비	물량	단위	개소		
1	구	균열	0.2	10.0		10.00	m	1	10.00	
2	구	균열	0.2	10.0		10.00	m	1	10.00	
3	구	공동구 균열	0.2	0.5		0.50	m	1	0.50	
4	신	공동구 균열	0.3	0.5		0.50	m	2	1.00	
5										
6										
주) 손상의 폭과 길이는 m 이며, 단 균열의 폭은 mm 임

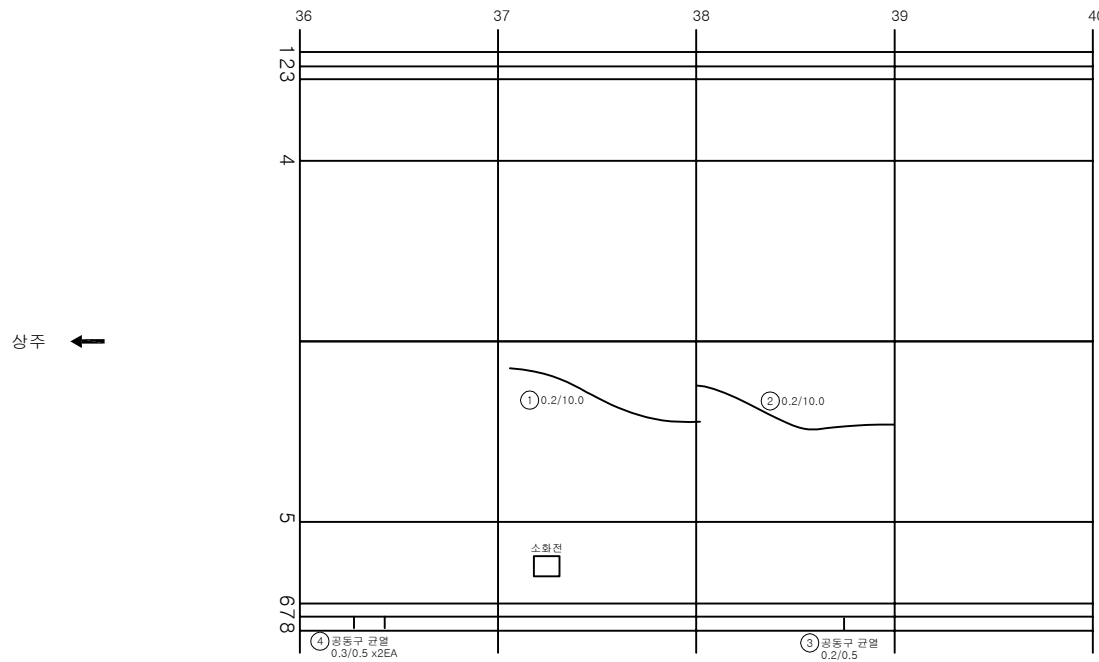

KEY PLAN

SECTION

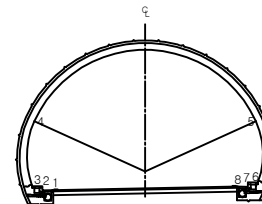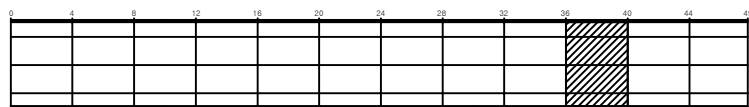


용역명	상주영천고속도로 시설물 정기안전점검 용역
과업기간	2020.05.12 ~ 2020.06.30
발주처	상주영천고속도로(주)
용역사	(주)명성엔지니어링
도면번호	024

ID: 불로터널(영천)-본선부 Span No.41~44

손상현황표



번호	신구(N/P)	손상내용	손상현황					개소	결함상태	손상량	비고
			폭	길이	너비	물량	단위				
1	신	공동구 균열	0.3	0.5		0.50	m	1		0.50	
2	신	공동구 균열	0.3	0.5		0.50	m	1		0.50	
3											
4											
주) 손상의 폭과 길이는 m 이며, 단 균열의 폭은 mm 임

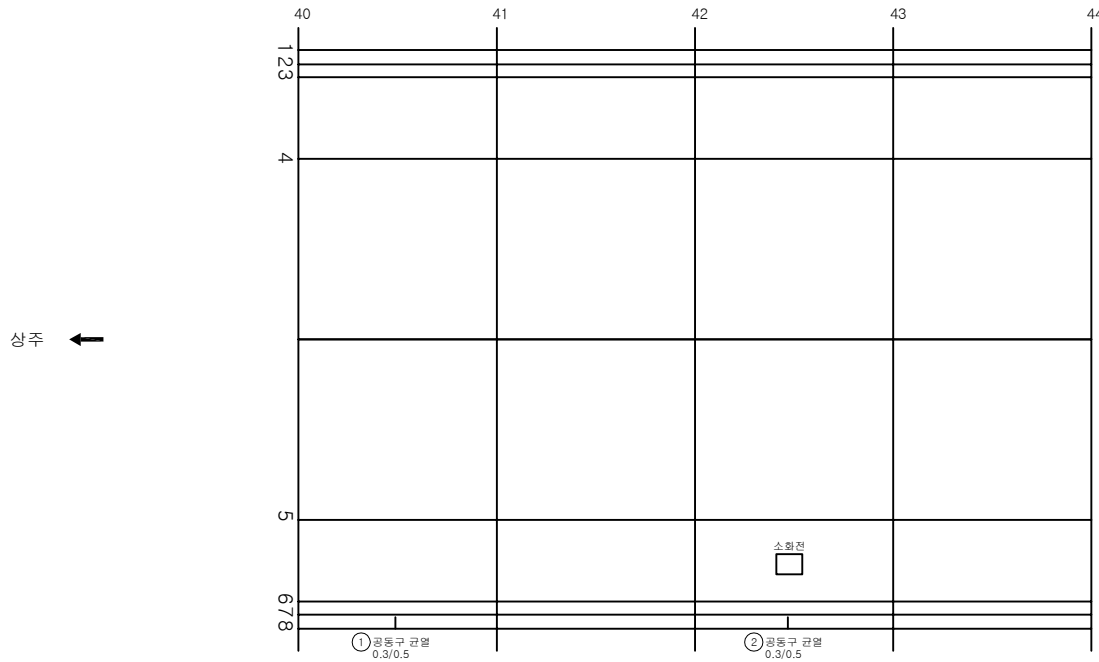

KEY PLAN

SECTION

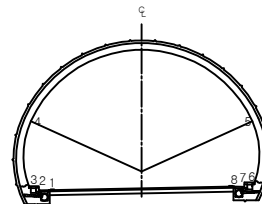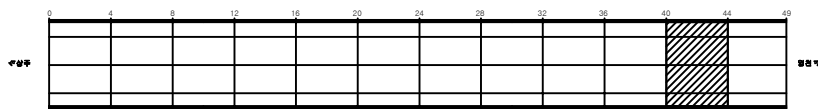


용역명	상주영천고속도로 시설물 정기안전점검 용역
과업기간	2020.05.12 ~ 2020.06.30
발주처	상주영천고속도로(주)
용역사	(주)명성엔지니어링
도면번호	025

ID: 불로터널(영천)-본선부 Span No.45~49


손상 현황 표

번호	신구(N/P)	손상내용	손상현황					결함상태	손상량	비고
			폭	길이	너비	물량	단위			
1	구	파손		0.1	0.1	0.01	m ²	2	0.02	
2	구	균열	0.2	10.0		10.00	m	1	10.00	
3	구	공동구 균열	0.5	0.5		0.50	m	1	0.50	
4	구	공동구 덮개 파손				1.00	EA	1	1.00	
5										
6										
주) 손상의 폭과 길이는 m 이며, 단 균열의 폭은 mm 임

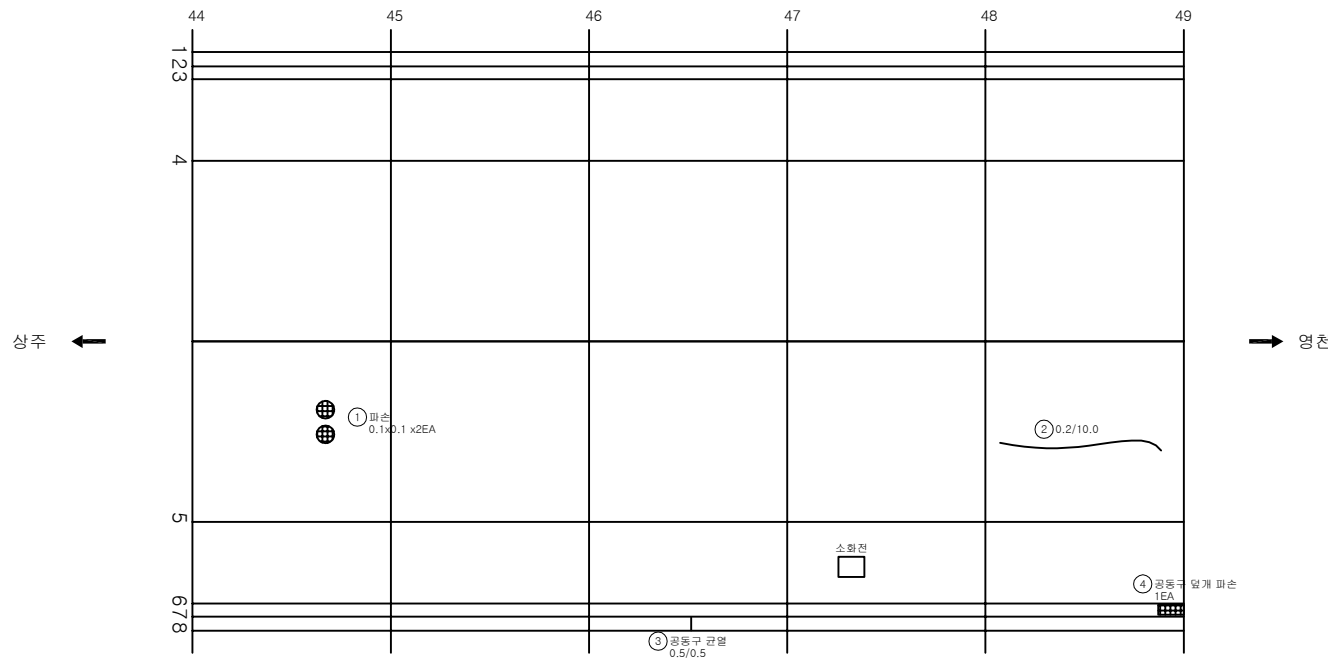

KEY PLAN

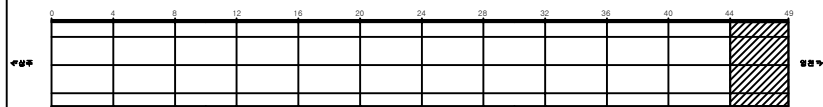


SECTION

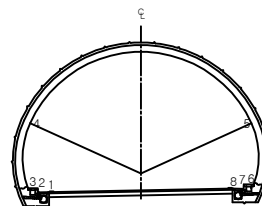

용역명	상주영천고속도로 시설물 정기안전점검 용역
과업기간	2020.05.12 ~ 2020.06.30
발주처	상주영천고속도로(주)
용역사	(주)명성엔지니어링
도면번호	026


ID: 불로터널(영천)-본선부 Span No.50

상주 ←

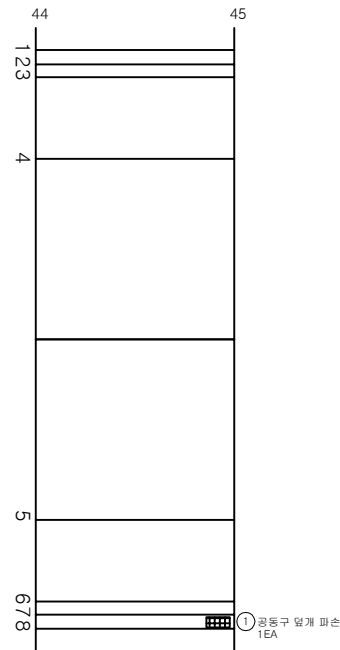


→ 영천

KEY PLAN

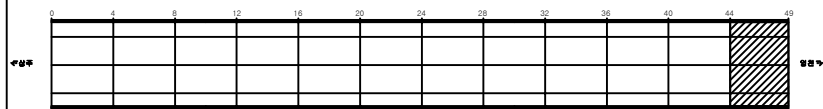

SECTION

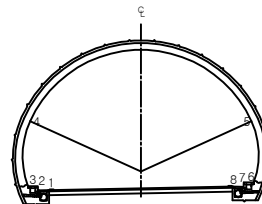

손상 현황 표

번호	신(N) 구(P)	손상내용	손상현황					결함 상태	손상 수량	비고
			폭	길이	너비	물량	단위	개소		
1	구	공동구 덮개 파손				1.00	EA	1	1.00	
2										
3										
주) 손상의 폭과 길이는 m 이며, 단 균열의 폭은 mm 임

용역명 상주영천고속도로 시설물 정기안전점검 용역

과업기간 2020.05.12 ~ 2020.06.30

발주처 상주영천고속도로(주)

용역사 (주)명성엔지니어링

도면번호 027